LINIE PROIECTATA
LINIE LUCRARI EXECUTATE
LINIE TEREN NATURAL

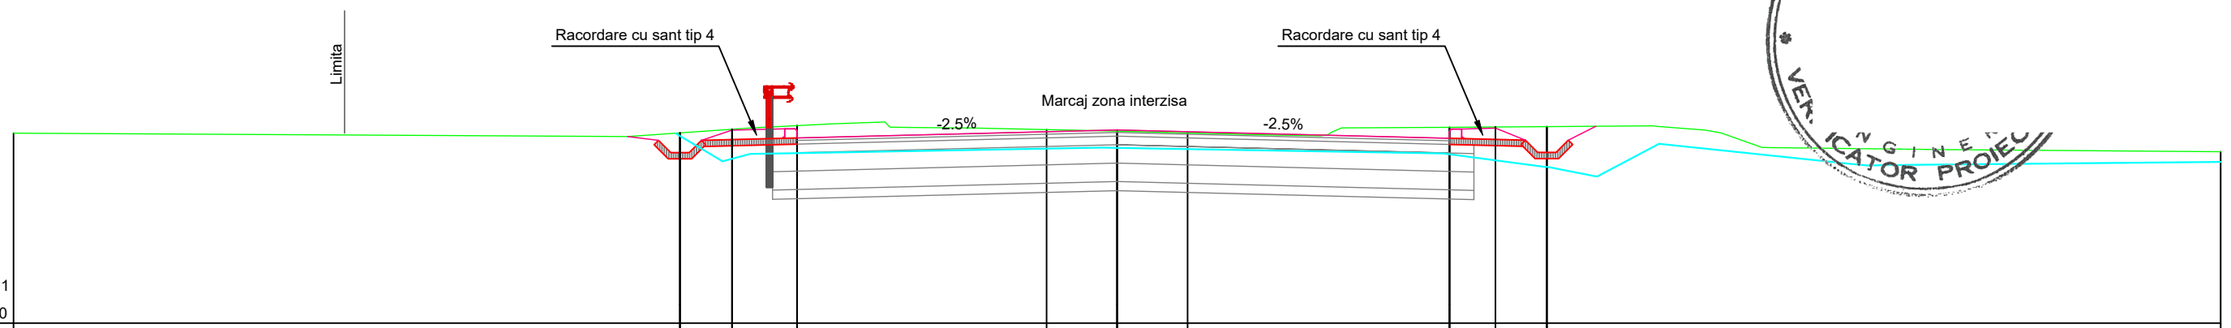

Km 120 INTERSECTIE 1 COTA REF. 84.0																		
COTE PROIECT			86.78	87.15	87.17	87.02		87.15			87.01	87.16	87.18	86.78				
COTE TEREN	87.10		87.10	87.17	87.22			87.13			87.19	87.20		87.20				86.79
DISTANTE	-18.00		-7.13	-6.28	-5.22		-1.15	0.00	1.15		5.42	6.17		7.01				18.00

Sant tip 4 km 0+248 (VOTS) ÷ km 0+120 L=51m
Sant tip 4 km 0+095 ÷ km 0+120 L=25m

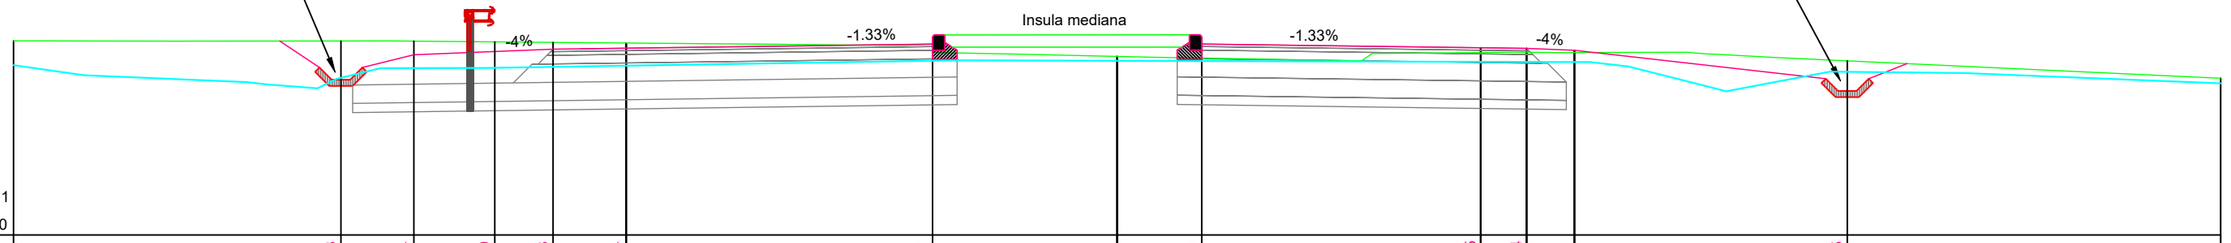

Km 100 INTERSECTIE 1 COTA REF. 84.0																		
COTE PROIECT		86.53	86.94	86.99	87.03	87.04		87.11		87.11		87.05	87.04	87.01		86.35		
COTE TEREN	87.16	87.16	87.16	87.14	87.13	87.13		87.08	86.91	86.88		86.98	86.97	86.97		86.84		86.55
DISTANTE	-18.00	-12.66	-11.47	-10.15	-9.20	-8.01		-3.01	0.00	1.38		5.93	6.68	7.46		11.91		18.00

SOCIETATEA COMERCIALA D. P. CONSULT S.A. 2 CLUJ - ROMANIA

INVESTITOR
COMPANIA NATIONALA DE ADMINISTRARE A INFRASTRUCTURII RUTIERE S.A.

PROIECTANT GENERAL
THE WAY TO DARE BEYOND THE LIGHTS
D P CONSULT S.A.

AMPLASAMENT

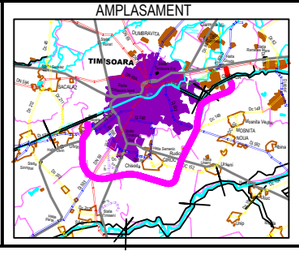

DENUMIRE PROIECT
PROIECTARE SI EXECUTIE "VARIANTA DE OCOLIRE TIMISOARA SUD" ELABORARE PROIECT TEHNIC REST DE EXECUTAT

NUMAR CONTRACT: 550/36/09.02.2023

NUMAR PROIECT : 556

FAZA PROIECT
PROIECT TEHNIC
REST DE EXECUTAT

Data : 03.2023

VERIFICATOR TEHNIC

Manager de Proiect
ing. Silivan Moldovan

Sef Echipa Proiectare
ing. Raul Cocis

Inginer Proiectant Poduri
ing. Attila Takacs

Inginer Proiectant Drumuri
ing. Valentin Oaida

REVIZII

NR. REV.	DATA	SEMN.

DENUMIRE PLANSA
PROFILURI TRANSVERSALE STRADA PAUL MORAND

Scara : 1:100

NUMAR PLANSA
556-VOTM-INT 1-PC-02