
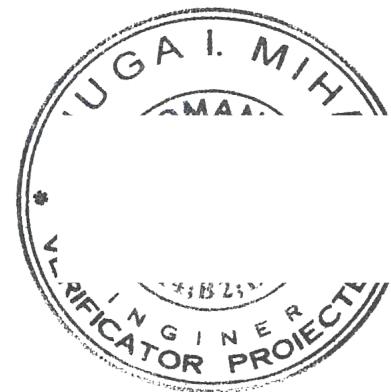


- SCHIMBATOR DE DECLIVITATE
- 1:100
- 1:1000
- LINIE PROIECTATA
- LINIE LUCRARI EXECUTATE
- LINIE TEREN NATURAL
- LINIE SANT STANGA
- LINIE SANT DREAPTA

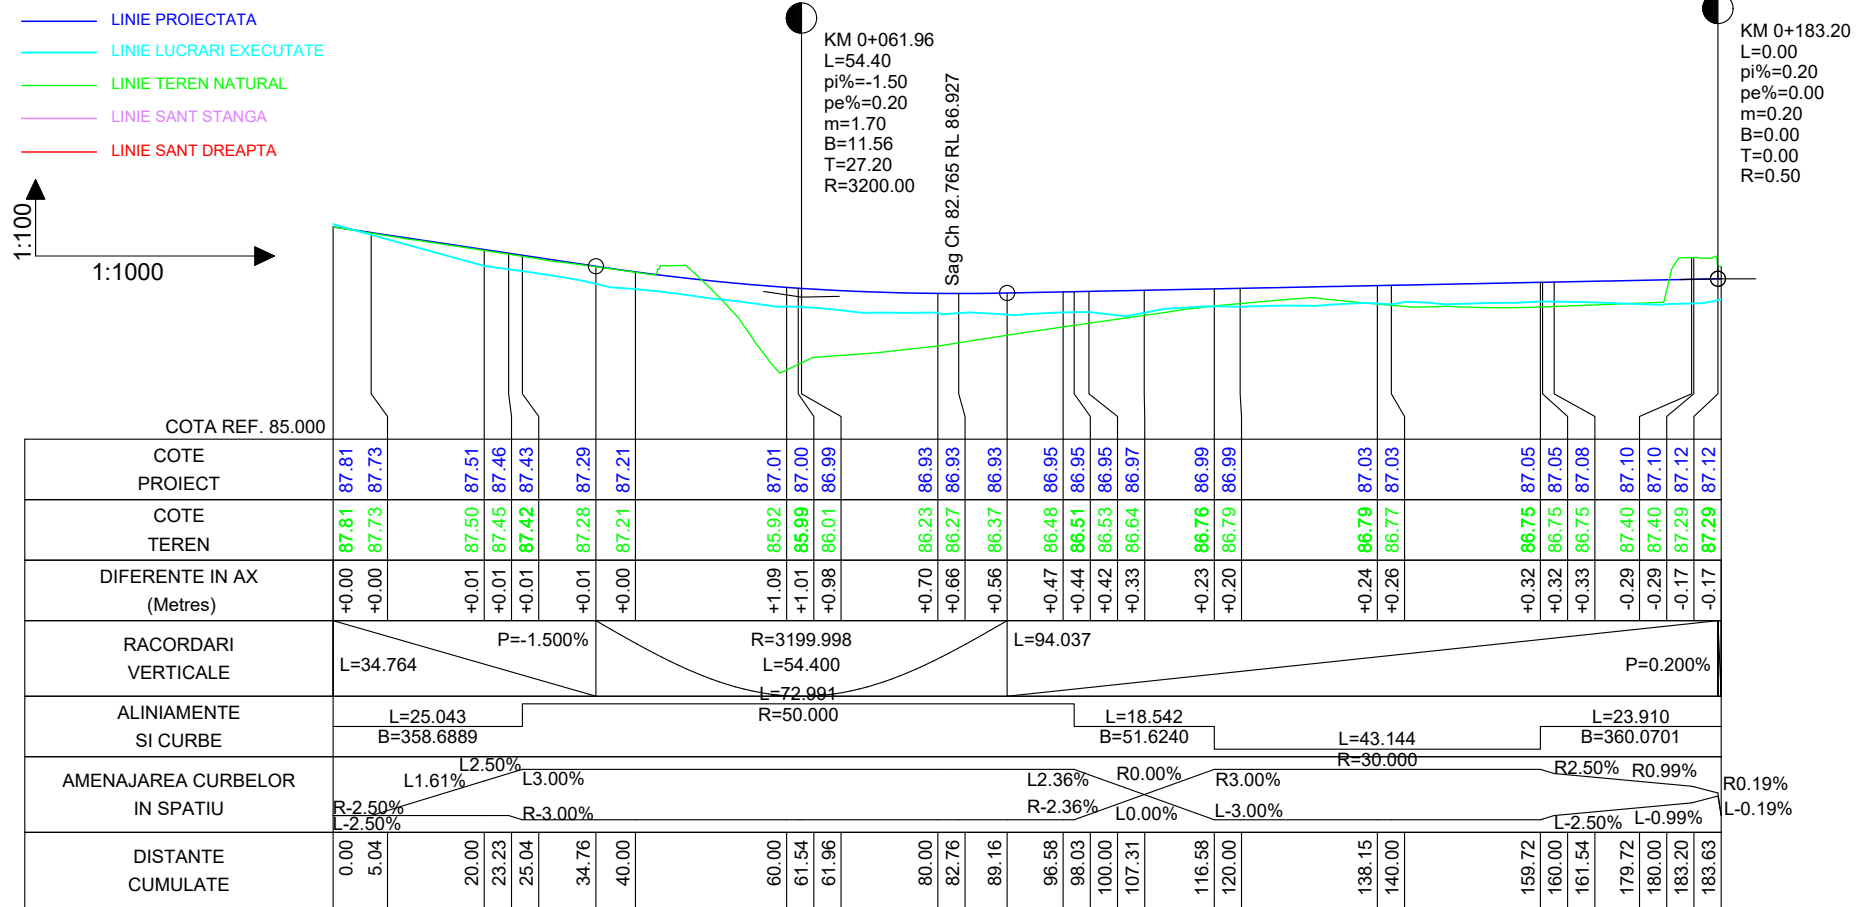

INVESTITOR COMPANIA NATIONALA DE ADMINISTRARE A INFRASTRUCTURII RUTIERE S.A.	PROIECTANT GENERAL D.P. CONSULT S.A.	AMPLASAMENT 	DENUMIRE PROIECT PROIECTARE SI EXECUTIE "VARIANTA DE OCOLIRE TIMISOARA SUD" ELABORARE PROIECT TEHNIC REST DE EXECUTAT NUMAR CONTRACT: 550/36/09.02.2023 NUMAR PROIECT : 556	FAZA PROIECT PROIECT TEHNIC REST DE EXECUTAT Data : 03.2023 VERIFICATOR TEHNIC	Manager de Proiect ing. Silvan Moldovan Sef Echipa Proiectare ing. Raul Cocis Inginer Proiectant Poduri ing. Attila Takacs Inginer Proiectant Drumuri ing. Valentin Oaida	REVIZII			DENUMIRE PLANSA PLAN DE SITUATIE / PROFIL LONGITUDINAL Str. Wilhelm Tell Scara : 1:1000 ; 1:1000/1:100 NUMAR PLANSA 556-VOTM-REST 1-PS-PL-01
						NR. REV.	DATA	SEMN.	