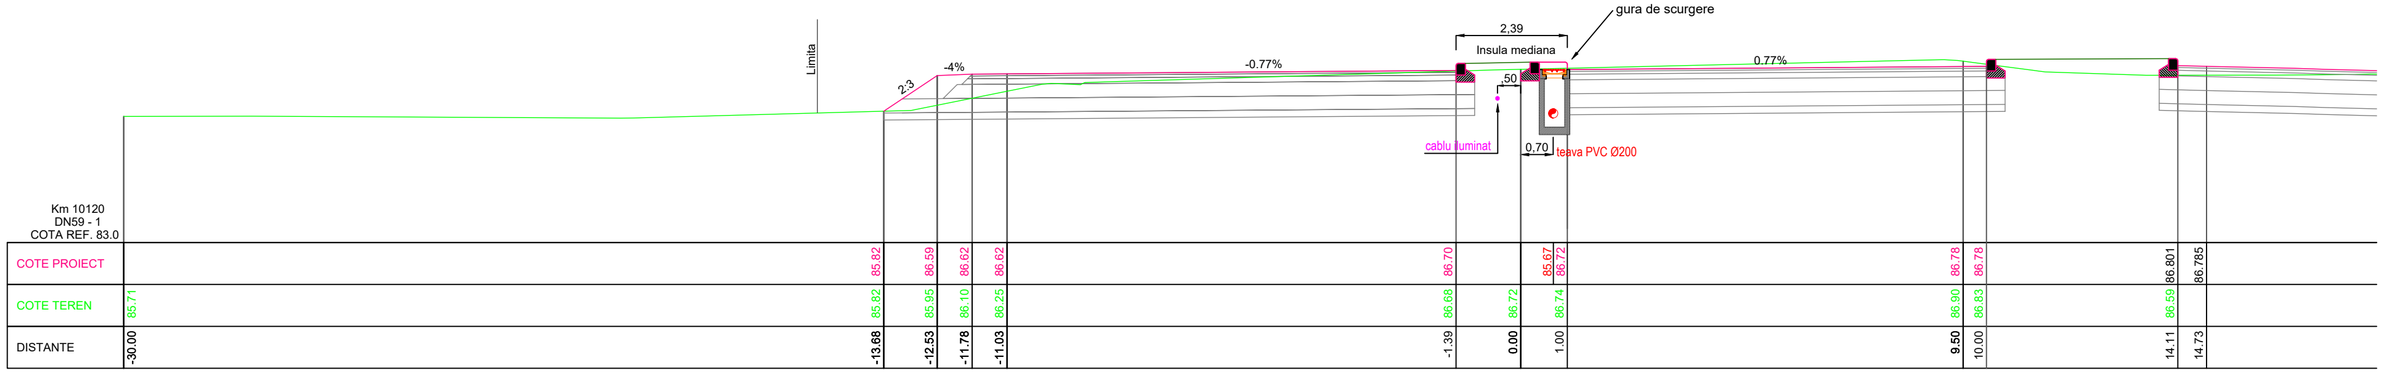

| Km 10120 DN59 - 1 COTA REF. 83.0 | | |