

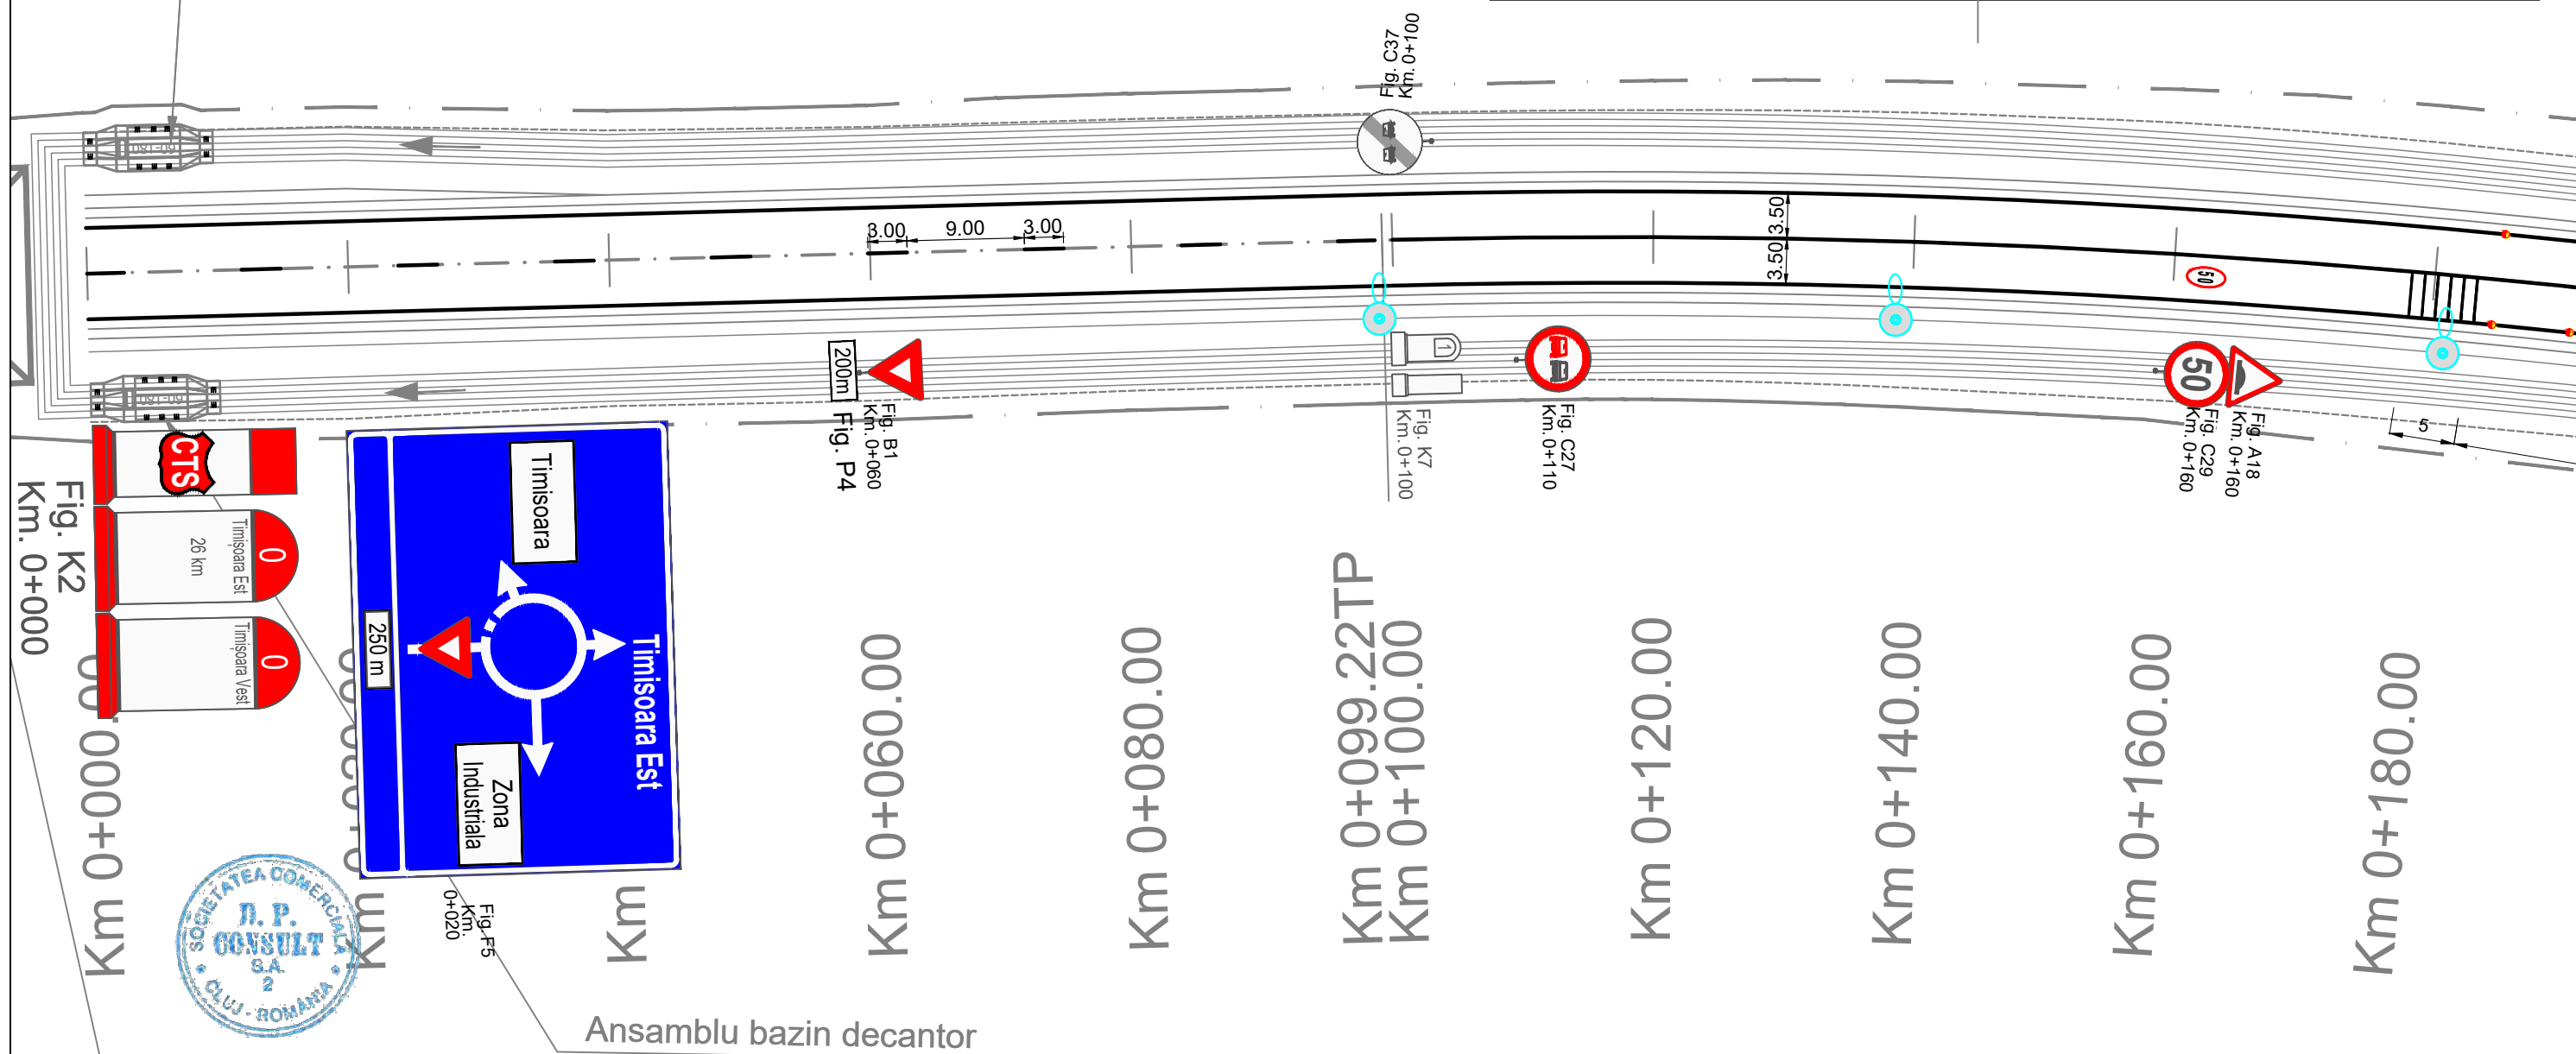
CANAL BEGA




Ansamblu bazin decantor  
si separator de hidrocarburi




LEGENDA :




	MARCAJ LONGITUDINAL TIP A (DISCONTINUA 3x9)		MARCAJ LONGITUDINAL TIP G (CONTINUA SIMPLA + DISCONTINUA 9x3)
	MARCAJ LONGITUDINAL TIP B (DISCONTINUA 3x6)		MARCAJ LONGITUDINAL TIP I (DISCONTINUA SIMPLA 1x1)
	MARCAJ LONGITUDINAL TIP C (DISCONTINUA 9x3)		SAGETI REPLIERE + MARCAJ TIP C (DISCONTINUA 9x3)
	MARCAJ LONGITUDINAL TIP E (CONTINUA SIMPLA)		MARCAJ DELIMITARE CAROSABIL TIP L (CONTINUA SIMPLA)
	MARCAJ LONGITUDINAL TIP F (CONTINUA DUBLA)		MARCAJ DELIMITARE CAROSABIL TIP M (DISCONTINUA SIMPLA 1x1)
	STALP DE ILUMINAT		




<div>INVESTITOR</div> <div></div> <div>COMPANIA NATIONALA DE ADMINISTRARE A INFRASTRUCTURII RUTIERE S.A.</div>	<div>PROIECTANT GENERAL</div> <div></div> <div>D P CONSULT S.A.</div>	<div>AMPLASAMENT</div> <div></div>	<div>DENUMIRE PROJECT</div> <div>PROIECTARE SI EXECUTIE</div> <div>"VARIANTA DE OCOLIRE</div> <div>TIMISOARA SUD"</div> <div>ELABORARE PROIECT TEHNIC</div> <div>REST DE EXECUTAT</div>	<div>FAZA PROIECT</div> <div>PROIECT TEHNIC</div> <div>REST DE EXECUTAT</div>	<div>Manager de Proiect</div> <div>ing. Silvan Moldovan</div>	<div>REVIZII</div>			<div>DENUMIRE PLANSA</div> <div>PLAN DE SITUATIE</div> <div>SEMNALIZARE</div>	
					<div>Sef Echipa Proiectare</div> <div>ing. Raul Cocis</div>	<div>NR. REV.</div>	<div>DATA</div>	<div>SEMN.</div>		
			<div>NUMAR CONTRACT: 550/36/09.02.2023</div>	<div>Data : 03.2023</div>	<div>Inginer Proiectant Poduri</div> <div>ing. Attila Takacs</div>					
			<div>NUMAR PROIECT : 556</div>	<div>VERIFICATOR TEHNIC</div>	<div>Inginer Proiectant Drumuri</div> <div>ing. Valentin Oaida</div>					

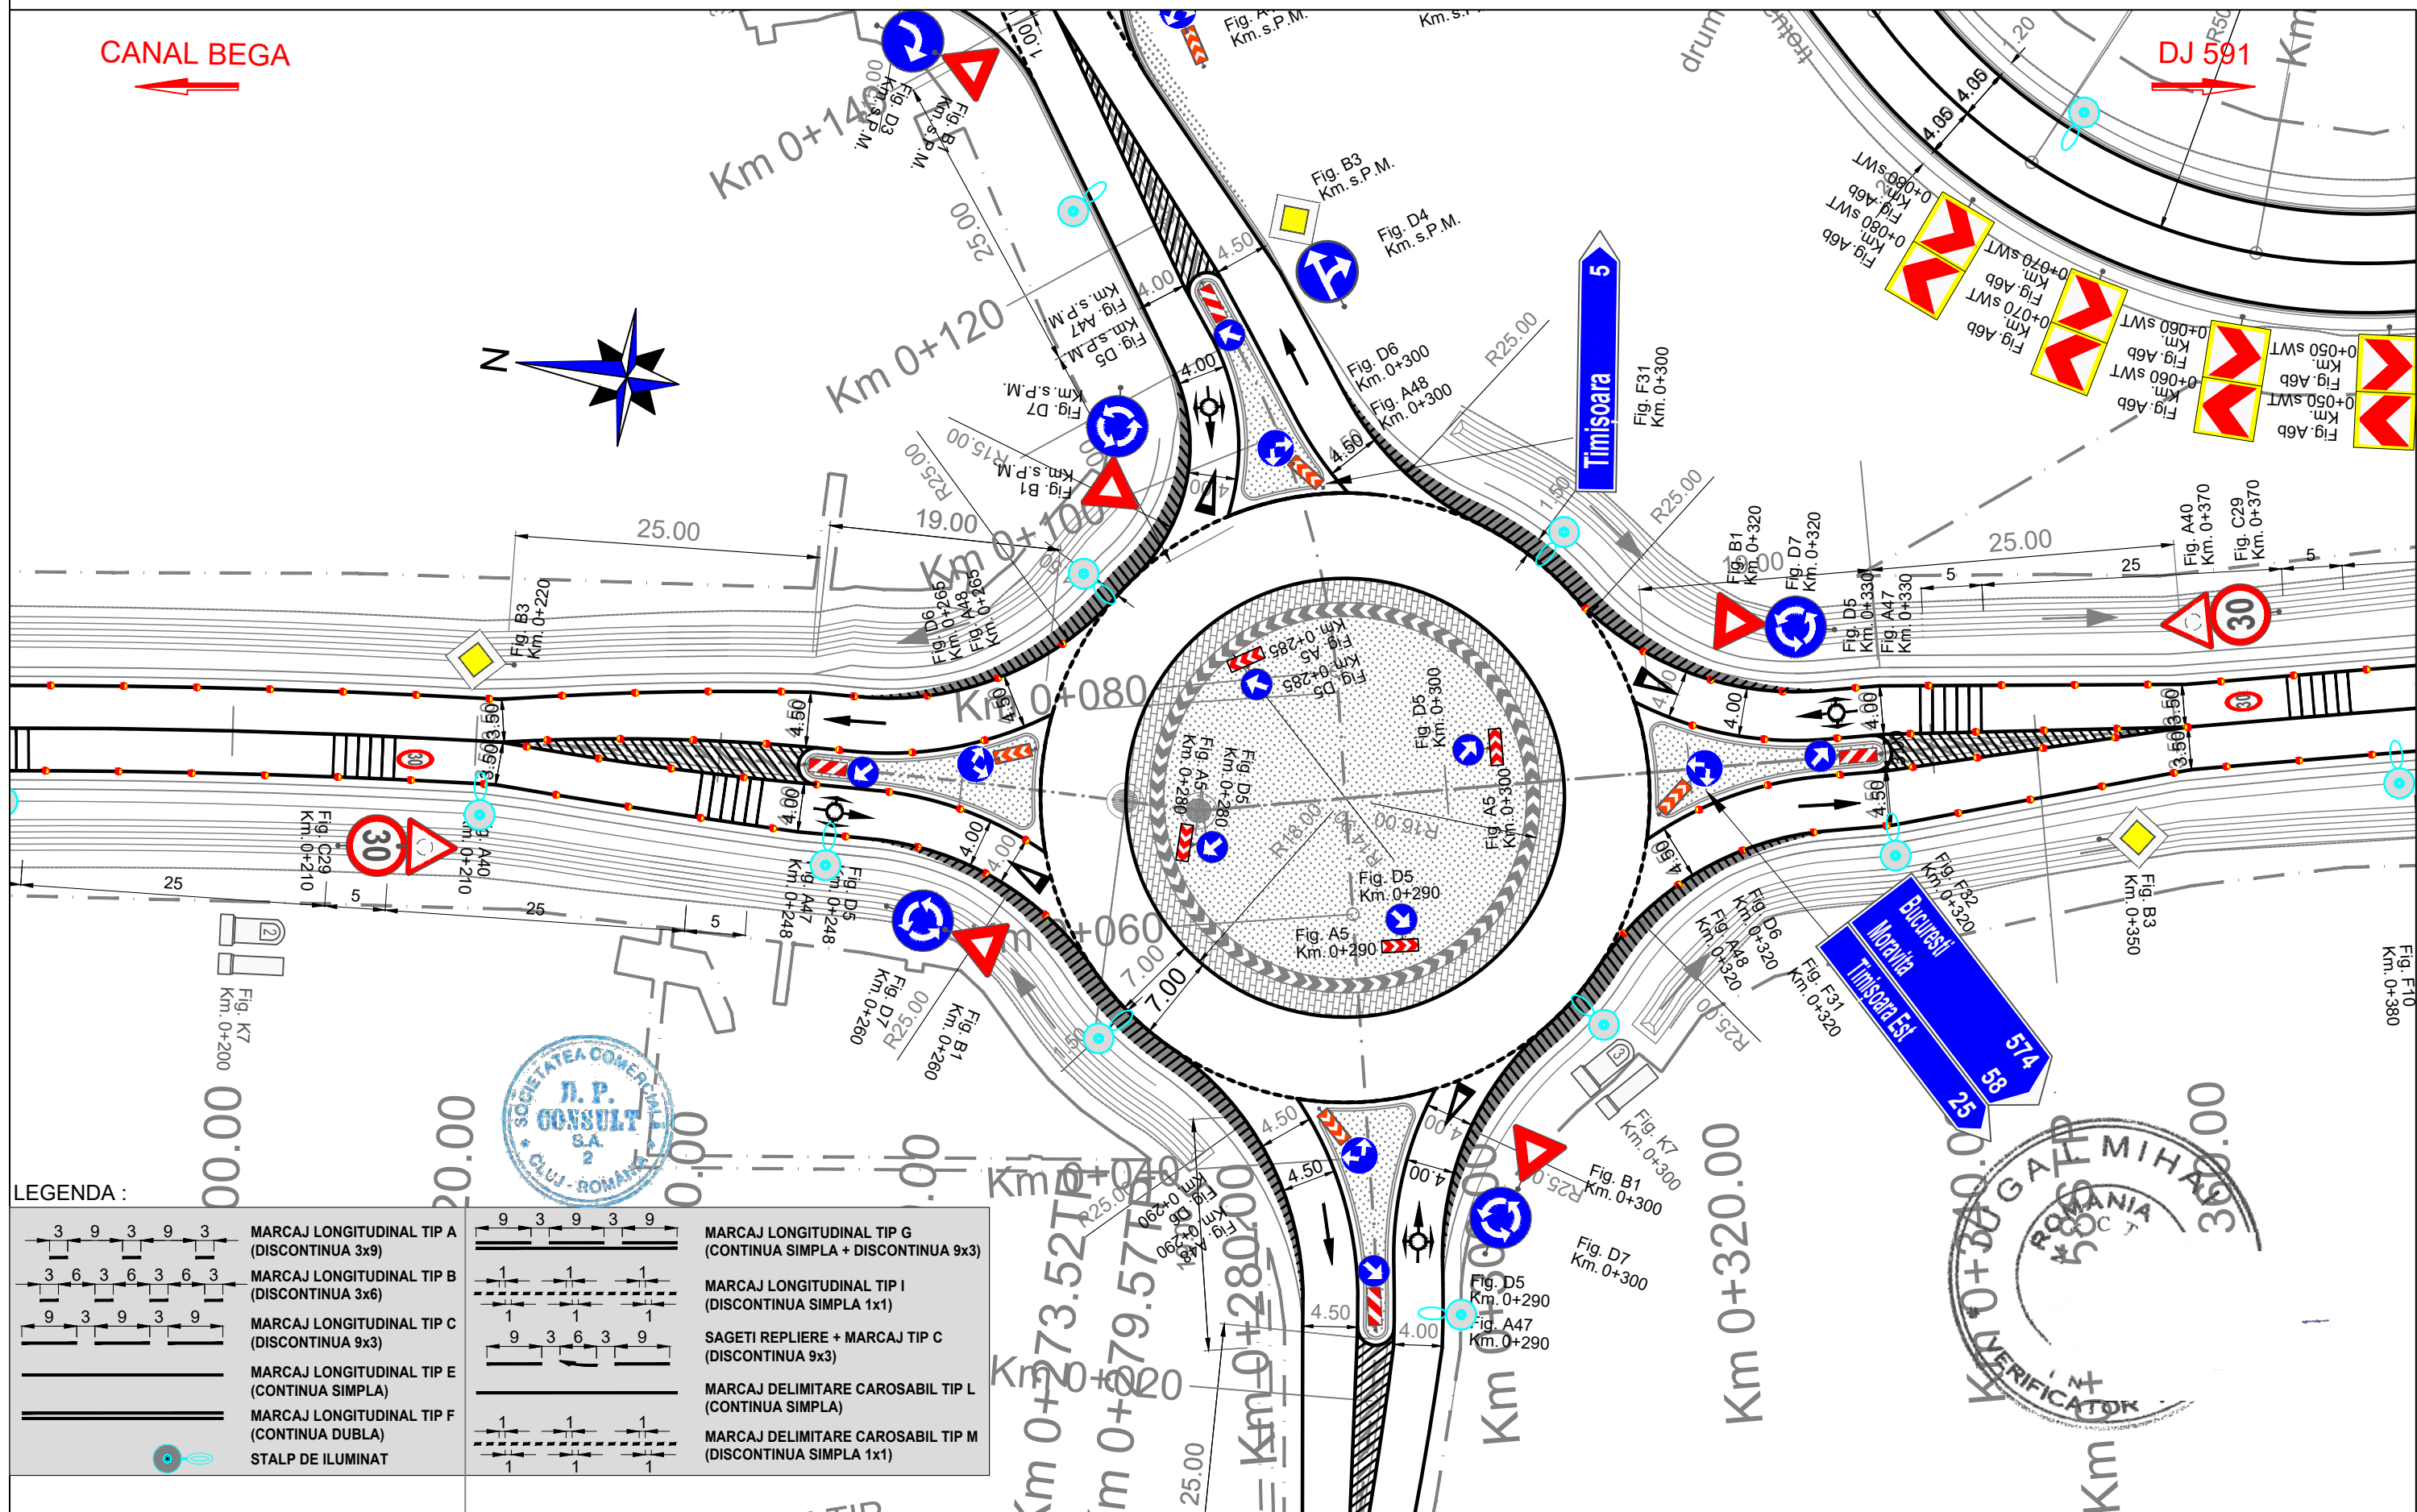


Scara : 1:500		
NUMAR PLANSA		
556-VOTM-SC-PS-001		

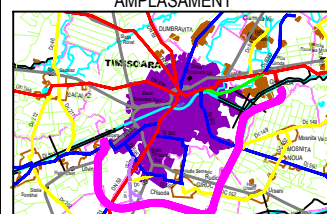

<div>INVESTITOR</div> <div></div> <div>COMPANIA NATIONALA DE ADMINISTRARE A INFRASTRUCTURII RUTIERE S.A.</div>	<div>PROIECTANT GENERAL</div> <div></div> <div>D P CONSULT S.A.</div>	<div>AMPLASAMENT</div> <div></div>	<div>DENUMIRE PROIECT</div> <div>PROIECTARE SI EXECUTIE "VARIANTA DE OCOLIRE TIMISOARA SUD" ELABORARE PROIECT TEHNIC REST DE EXECUTAT</div> <div>NUMAR CONTRACT: 550/36/09.02.2023</div> <div>NUMAR PROIECT : 556</div>	<div>FAZA PROIECT</div> <div>PROIECT TEHNIC REST DE EXECUTAT</div> <div>Data : 03.2023</div> <div>VERIFICATOR TEHNIC</div>	<div>Manager de Proiect</div> <div>ing. Silvan Moldovan</div> <div>Sef Echipa Proiectare</div> <div>ing. Raul Cocis</div> <div>Inginer Proiectant Poduri</div> <div>ing. Attila Takacs</div> <div>Inginer Proiectant Drumuri</div> <div>ing. Valentin Oaida</div>	<div>REVIZII</div> <table><thead><tr><th>NR. REV.</th><th>DATA</th><th>SEMN.</th></tr></thead><tbody><tr><td></td><td></td><td></td></tr></tbody></table>	NR. REV.	DATA	SEMN.				<div>DENUMIRE PLANSA</div> <div>PLAN DE SITUATIE SEMNALIZARE</div> <div>Scara : 1:500</div> <div>NUMAR PLANSA</div> <div>556-VOTM-SC-PS-002</div>
NR. REV.	DATA	SEMN.											

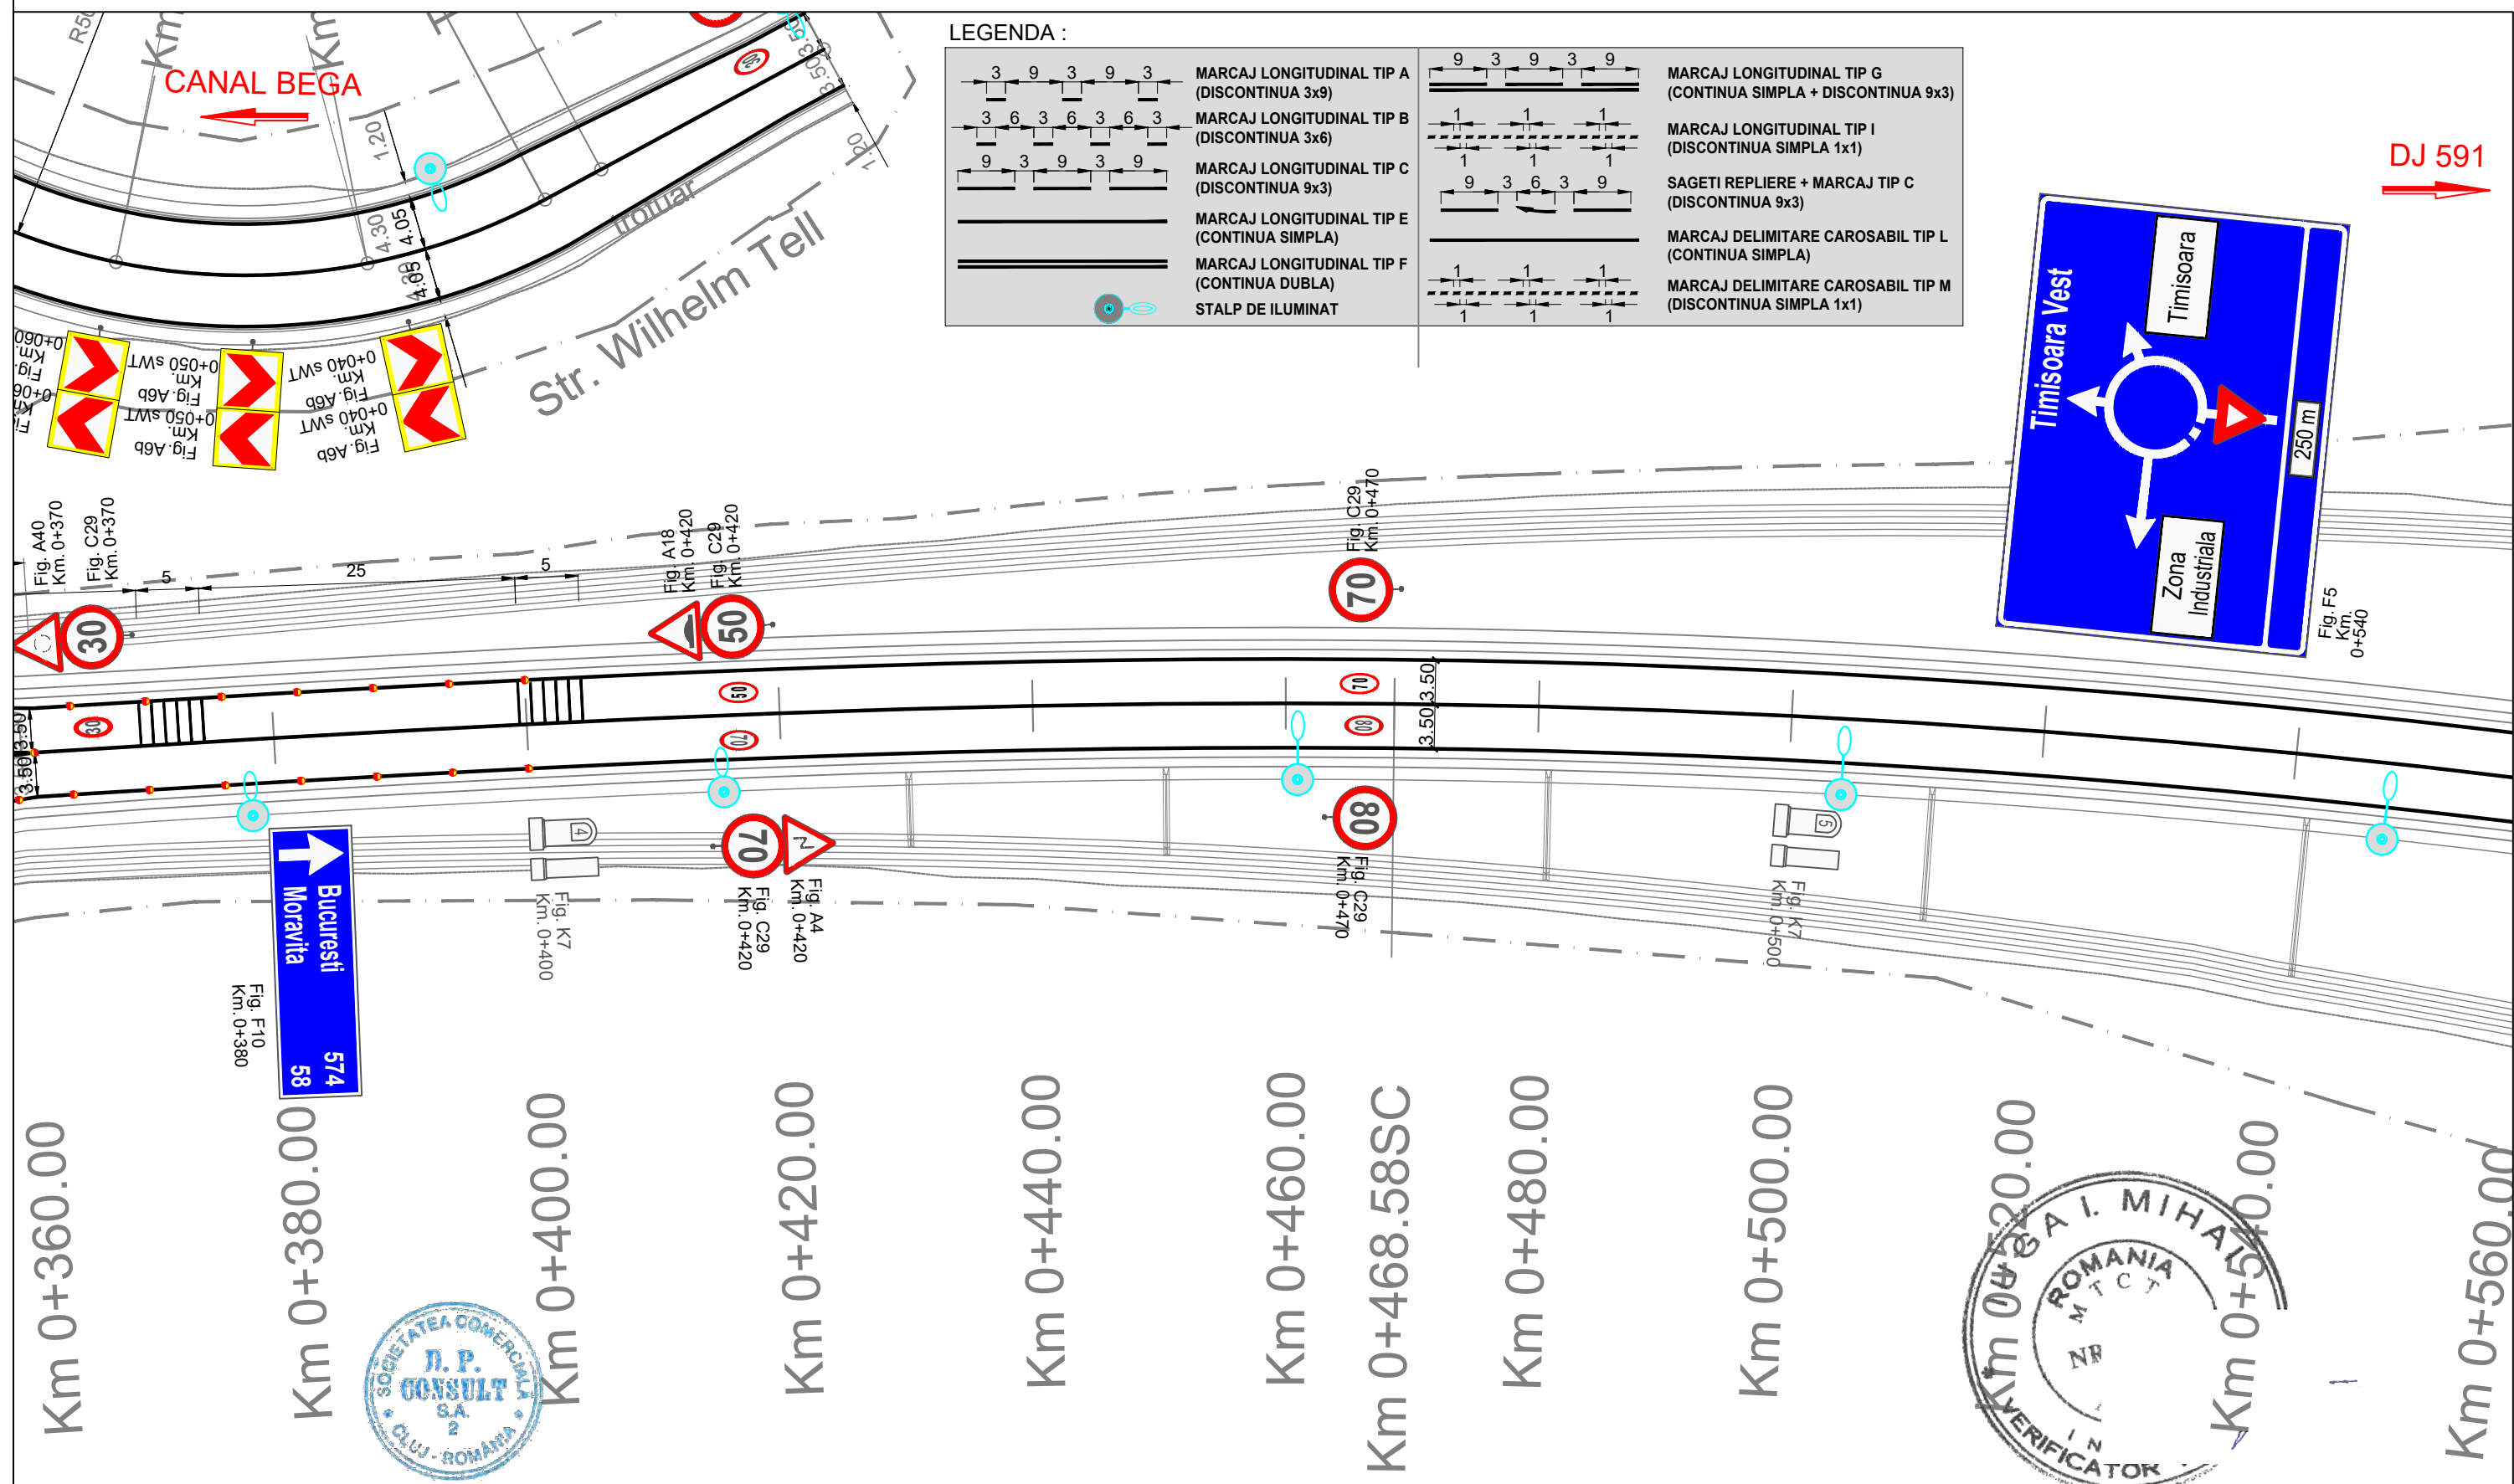

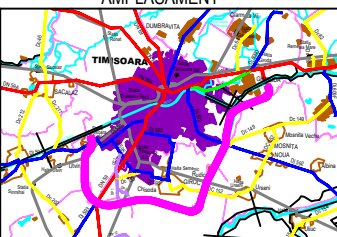

<div>INVESTITOR</div> <div></div> <div>COMPANIA NATIONALA DE ADMINISTRARE A INFRASTRUCTURII RUTIERE S.A.</div>	<div>PROIECTANT GENERAL</div> <div></div> <div>D P CONSULT S.A.</div>	<div>AMPLASAMENT</div> <div></div>	<div>DENUMIRE PROIECT</div> <div>PROIECTARE SI EXECUTIE "VARIANTA DE OCOLIRE TIMISOARA SUD" ELABORARE PROIECT TEHNIC REST DE EXECUTAT</div>	<div>FAZA PROIECT</div> <div>PROIECT TEHNIC REST DE EXECUTAT</div>	<div>Manager de Proiect</div> <div>ing. Silivan Moldovan</div> <div>Sef Echipa Proiectare</div> <div>ing. Raul Cocis</div> <div>Inginer Proiectant Poduri</div> <div>ing. Attila Takacs</div> <div>Inginer Proiectant Drumuri</div> <div>ing. Valentin Oaida</div>	<div>REVISII</div> <div>NR. REV. DATA SEMN.</div> <div></div> <div></div> <div></div> <div>DENUMIRE PLANSA</div> <div>PLAN DE SITUATIE SEMNALIZARE</div> <div>Scara : 1:500</div> <div>NUMAR PLANSA</div> <div>556-VOTM-SC-PS-003</div>
---	--	--	---	--	--	---


PASAJ PESTE DJ 591 SI LINII TRAMVAI




L=119.70 m , KM 0+608

DN 59

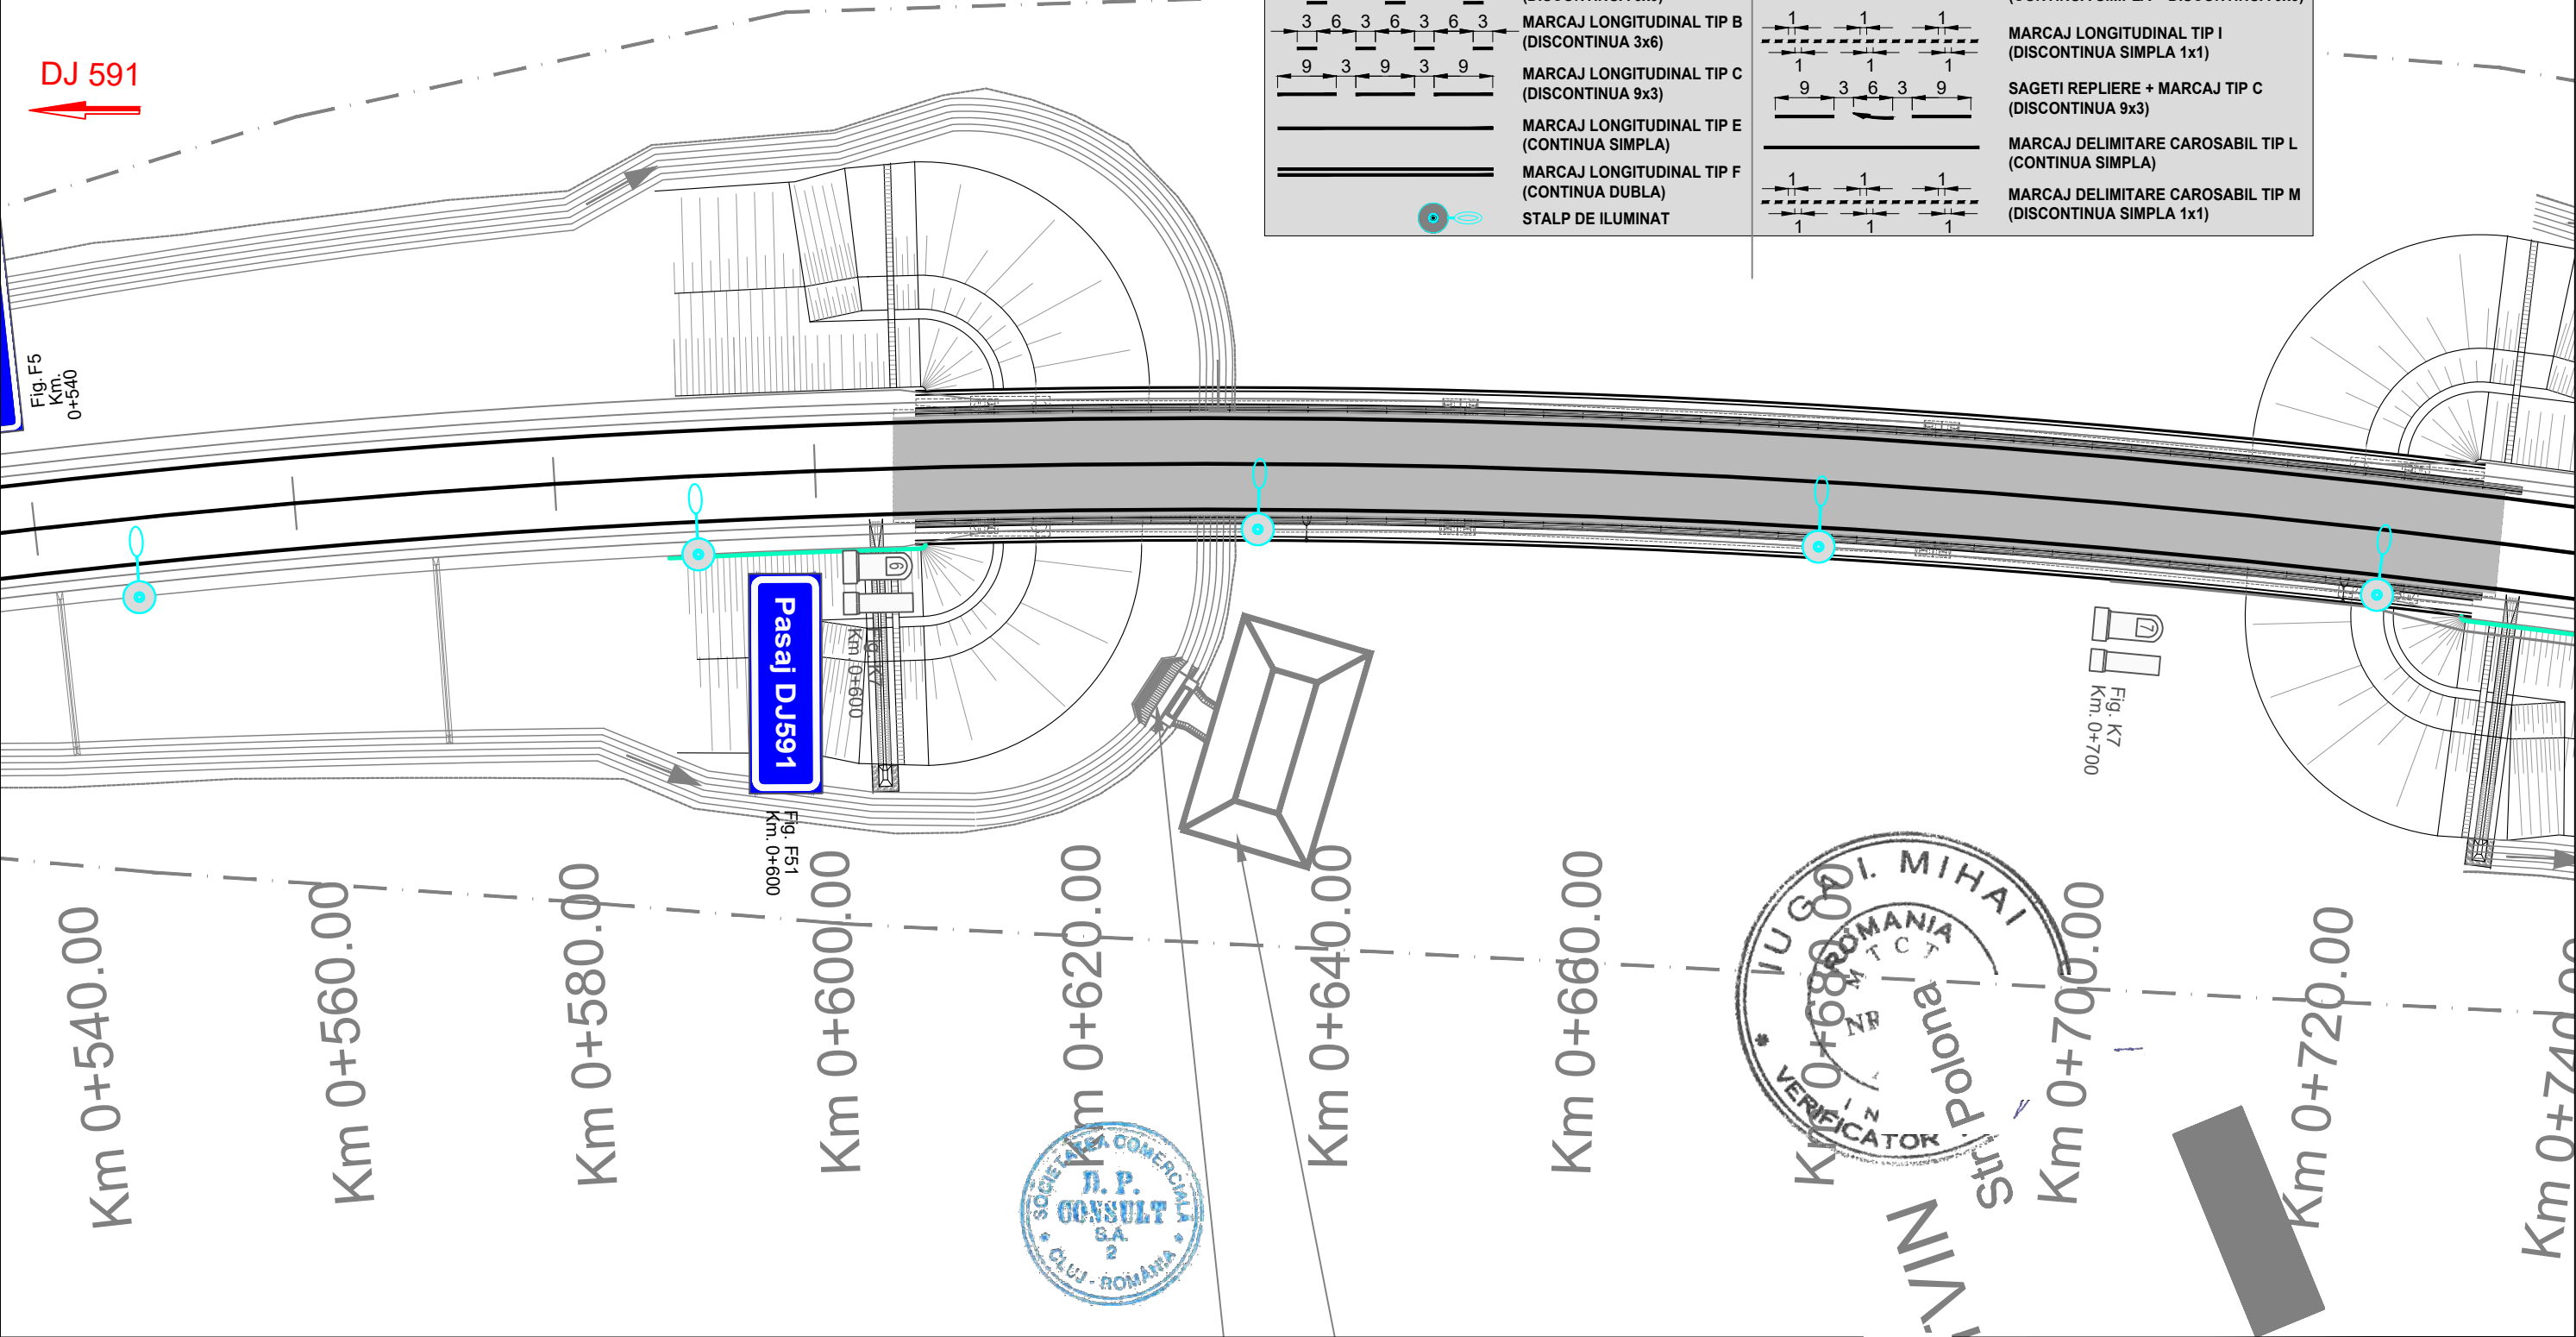LEGENDA :

	MARCAJ LONGITUDINAL TIP A (DISCONTINUA 3x9)		MARCAJ LONGITUDINAL TIP G (CONTINUA SIMPLA + DISCONTINUA 9x3)
	MARCAJ LONGITUDINAL TIP B (DISCONTINUA 3x6)		MARCAJ LONGITUDINAL TIP I (DISCONTINUA SIMPLA 1x1)
	MARCAJ LONGITUDINAL TIP C (DISCONTINUA 9x3)		SAGETI REPLIERE + MARCAJ TIP C (DISCONTINUA 9x3)
	MARCAJ LONGITUDINAL TIP E (CONTINUA SIMPLA)		MARCAJ DELIMITARE CAROSABIL TIP L (CONTINUA SIMPLA)
	MARCAJ LONGITUDINAL TIP F (CONTINUA DUBLA)		MARCAJ DELIMITARE CAROSABIL TIP M (DISCONTINUA SIMPLA 1x1)
	STALP DE ILUMINAT		

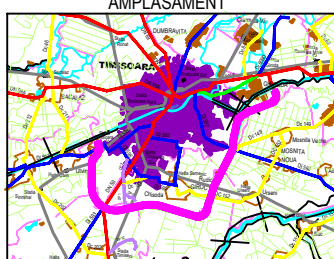

<div>INVESTITOR</div> <div></div> <div>COMPANIA NATIONALA DE ADMINISTRARE A INFRASTRUCTURII RUTIERE S.A.</div>	<div>PROIECTANT GENERAL</div> <div></div> <div>D P CONSULT S.A.</div>	<div>AMPLASAMENT</div> <div></div>	<div>DENUMIRE PROIECT</div> <div>PROIECTARE SI EXECUTIE</div> <div>"VARIANTA DE OCOLIRE</div> <div>TIMISOARA SUD"</div> <div>ELABORARE PROIECT TEHNIC</div> <div>REST DE EXECUTAT</div>	<div>FAZA PROIECT</div> <div>PROIECT TEHNIC</div> <div>REST DE EXECUTAT</div>	<div>Manager de Proiect</div> <div>ing. Silivan Moldovan</div> <div>Sef Echipa Proiectare</div> <div>ing. Raul Cocis</div> <div>Inginer Proiectant Poduri</div> <div>ing. Attila Takacs</div> <div>Inginer Proiectant Drumuri</div> <div>ing. Valentin Oaida</div>	<div>REVIZII</div> <table><tr><th>EV.</th><th>DATA</th><th>SEMN.</th></tr><tr><td></td><td></td><td></td></tr></table>	EV.	DATA	SEMN.				<div>DENUMIRE PLANSA</div> <div>PLAN DE SITUATIE</div> <div>SEMNALIZARE</div> <div>Scara : 1:500</div> <div>NUMAR PLANSA</div> <div>556-VOTM-SC-PS-004</div>
			EV.	DATA	SEMN.								
	<div>NUMAR CONTRACT: 550/36/09.02.2023</div>	<div>Data : 03.2023</div>											
	<div>NUMAR PROIECT : 556</div>	<div>VERIFICATOR TEHNIC</div>											





... prefabricat din cadre inchise tip C2  
L=2.00 m , Km 0+885

Devriere canal

	<p><b>MARCAJ LONGITUDINAL TIP A</b> (DISCONTINUA 3x9)</p>		<p><b>MARCAJ LONGITUDINAL TIP G</b> (CONTINUA SIMPLA + DISCONTINUA 9x3)</p>
	<p><b>MARCAJ LONGITUDINAL TIP B</b> (DISCONTINUA 3x6)</p>		<p><b>MARCAJ LONGITUDINAL TIP I</b> (DISCONTINUA SIMPLA 1x1)</p>
	<p><b>MARCAJ LONGITUDINAL TIP C</b> (DISCONTINUA 9x3)</p>		<p><b>SAGETI REPLIERE + MARCAJ TIP C</b> (DISCONTINUA 9x3)</p>
	<p><b>MARCAJ LONGITUDINAL TIP E</b> (CONTINUA SIMPLA)</p>		<p><b>MARCAJ DELIMITARE CAROSABIL TIP L</b> (CONTINUA SIMPLA)</p>
	<p><b>MARCAJ LONGITUDINAL TIP F</b> (CONTINUA DUBLA)</p>		<p><b>MARCAJ DELIMITARE CAROSABIL TIP M</b> (DISCONTINUA SIMPLA 1x1)</p>
	<p><b>STALP DE ILUMINAT</b></p>		

Diagrama prezintă un nod de circulație în jurul stației de cale ferată Timisoara Vest. În centru se află un simbol circular alb pe fundal albastru, care indică o intersecție cu prioritate pentru traficul din jur. Acest simbol este înconjurat de patru săgeți albe care arată direcțiile de deplasare: spre Timisoara (sus), spre Zona Industrială (dreapta), spre Timisoara Vest (stânga) și spre Timisoara (jos). În partea de jos a diagramăi, este prezent un simbol de avertizare în formă de triunghi roșu cu o bordură albă, care indică prezența unei stații de cale ferată. În partea de jos a imaginii, este indicată o distanță de 500 m.

Fig. F5  
Km.  
0+790

**Pasaj DJ591**

Fig. F51  
V8 0+740

Km. 0+800

Km 0+720.00

Km 0+740.00

Km 0+760.00

Km 0+780.00

Km 0+800.00

Km 0+820.00

~~Km 0+840.00~~

Km 0+860.00

~~Km 0+880.00~~

Km 0+030.00



Ansamblu bazin decantor  
si separator de hidrocarburi

Device



**COMPANIA NATIONALA DE ADMINISTRARE  
A INFRASTRUCTURII RUTIERE S.A.**

THE WAY TO DARE BEYOND THE LIMITS  
**CONSULT**  
D.P. CONSULT S.A.

## AMPLASAMENT

A detailed map of the Timor-Leste Airport Development project area. The map shows the airport terminal building, taxi stand, and surrounding roads and infrastructure. Key features include the airport terminal, taxi stand, and surrounding roads and infrastructure. The map is color-coded to show different types of roads and infrastructure, with a legend in the bottom right corner.

DENUMIRE PROIECT  
PROIECTARE SI EXECUTIE  
"VARIANTA DE OCOLIRE  
TIMISOARA SUD"  
ELABORARE PROIECT TEHNIC  
REST DE EXECUTAT

NUMAR CONTRACT: 550/36/09.02.2023

NUMAR PROJECT : 556

PROIECT TEHNIC  
REST DE EXECUTAT

Data : 03.2023

VERIFICATOR TEHNIC

ing. Silivan Moldovan

Sef Echipa Proiectare  
ing. Raul Cocis

Inginer Proiectant Poduri  
ing. Attila Takacs

Inginer Proiectant Drumuri  
ing. Valentin Oaida

REVIZII

NR. REV.	DATA	SEMN.
----------	------	-------

DATA

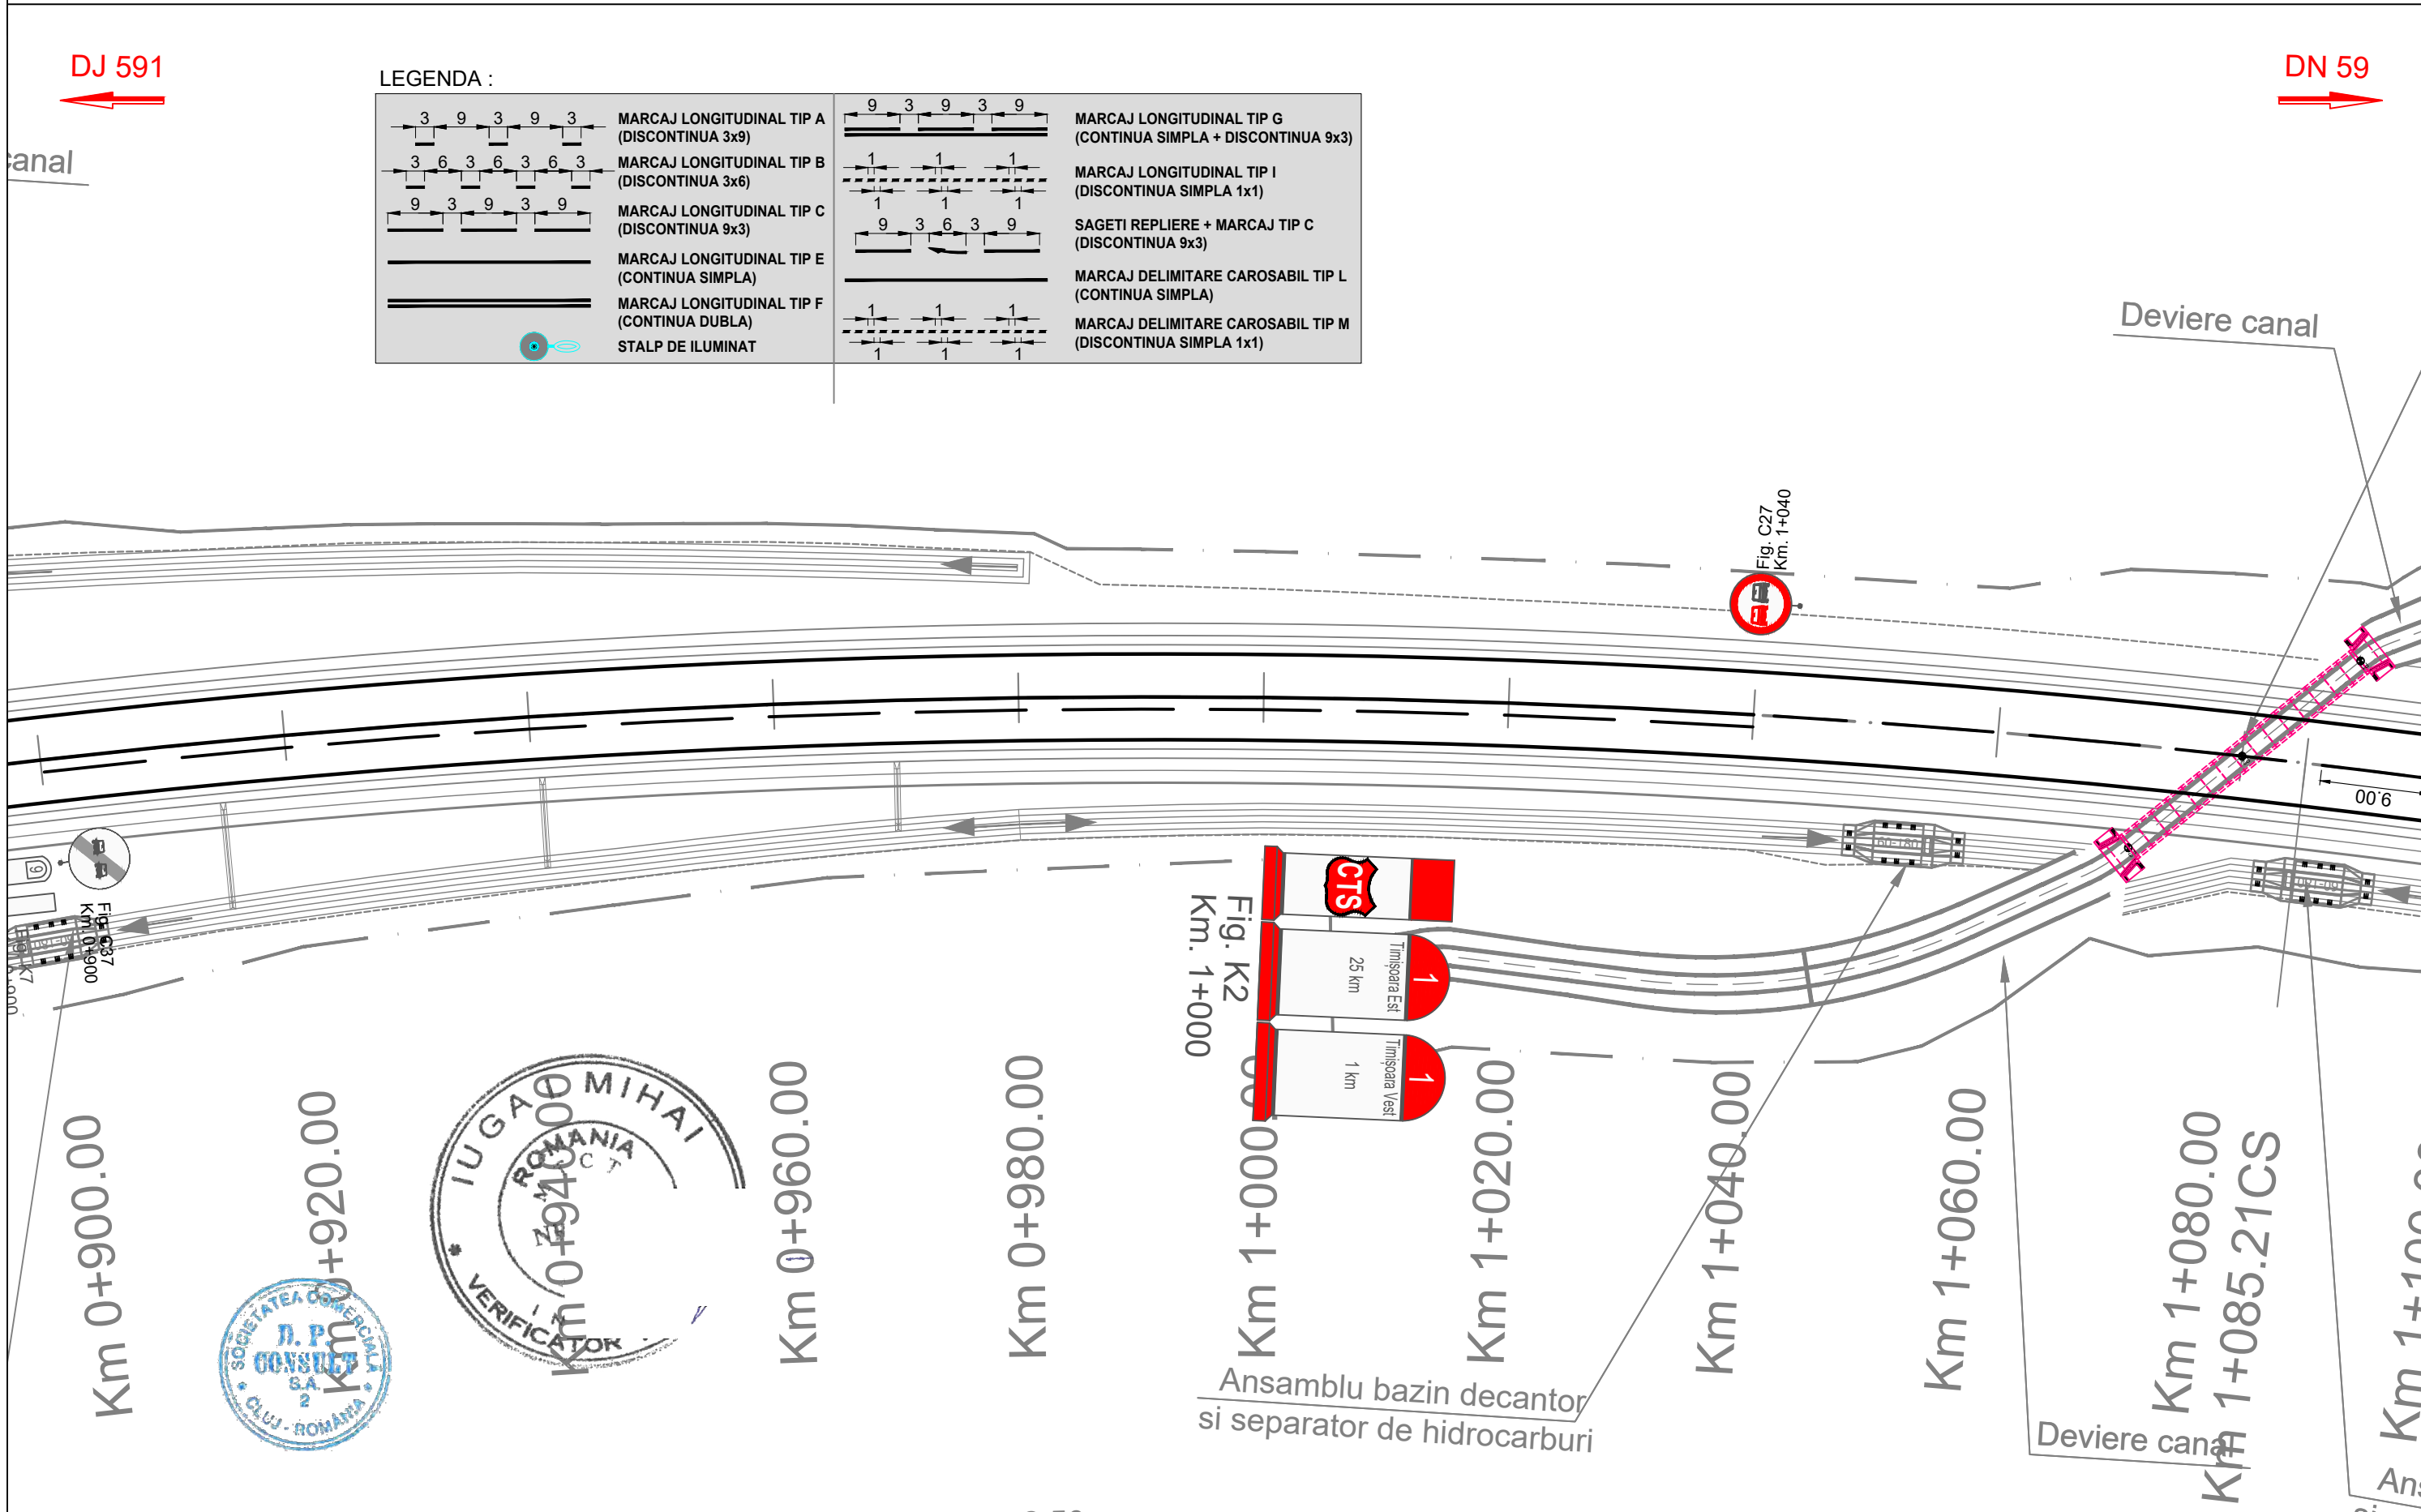

DENUMIRE PLANSA




## PLAN DE SITUATIE SEMNALIZARE

Scara : 1:500

NUMAR PLANSA


556-VOTM-SC-PS-005



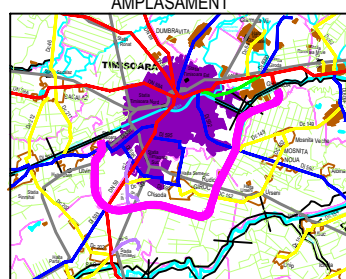


<div>INVESTITOR</div> <div></div> <div>COMPANIA NATIONALA DE ADMINISTRARE A INFRASTRUCTURII RUTIERE S.A.</div>	<div>PROIECTANT GENERAL</div> <div></div> <div>D P CONSULT S.A.</div>	<div>AMPLASAMENT</div> <div></div>	<div>DENUMIRE PROIECT</div> <div>PROIECTARE SI EXECUTIE "VARIANTA DE OCOLIRE TIMISOARA SUD" ELABORARE PROIECT TEHNIC REST DE EXECUTAT</div>	<div>FAZA PROIECT</div> <div>PROIECT TEHNIC REST DE EXECUTAT</div>	<div>Manager de Proiect</div> <div>ing. Silvan Moldovan</div>	<div>REVIZII</div> <div><div>NR. REV.</div><div>DATA</div><div>SEM.N.</div></div>			<div>DENUMIRE PLANSA</div> <div>PLAN DE SITUATIE SEMNALIZARE</div>
			<div>NUMAR CONTRACT: 550/36/09.02.2023</div>	<div>Data : 03.2023</div>	<div>Sef Echipa Proiectare</div> <div>ing. Raul Cocis</div>	<div>Inginer Proiectant Poduri</div> <div>ing. Attila Takacs</div>			
			<div>NUMAR PROIECT : 556</div>	<div>VERIFICATOR TEHNIC</div>	<div>Inginer Proiectant Drumuri</div> <div>ing. Valentin Oaida</div>				

<div>Scara : 1:500</div>			<div>NUMAR PLANSA</div> <div>556-VOTM-SC-PS-006</div>

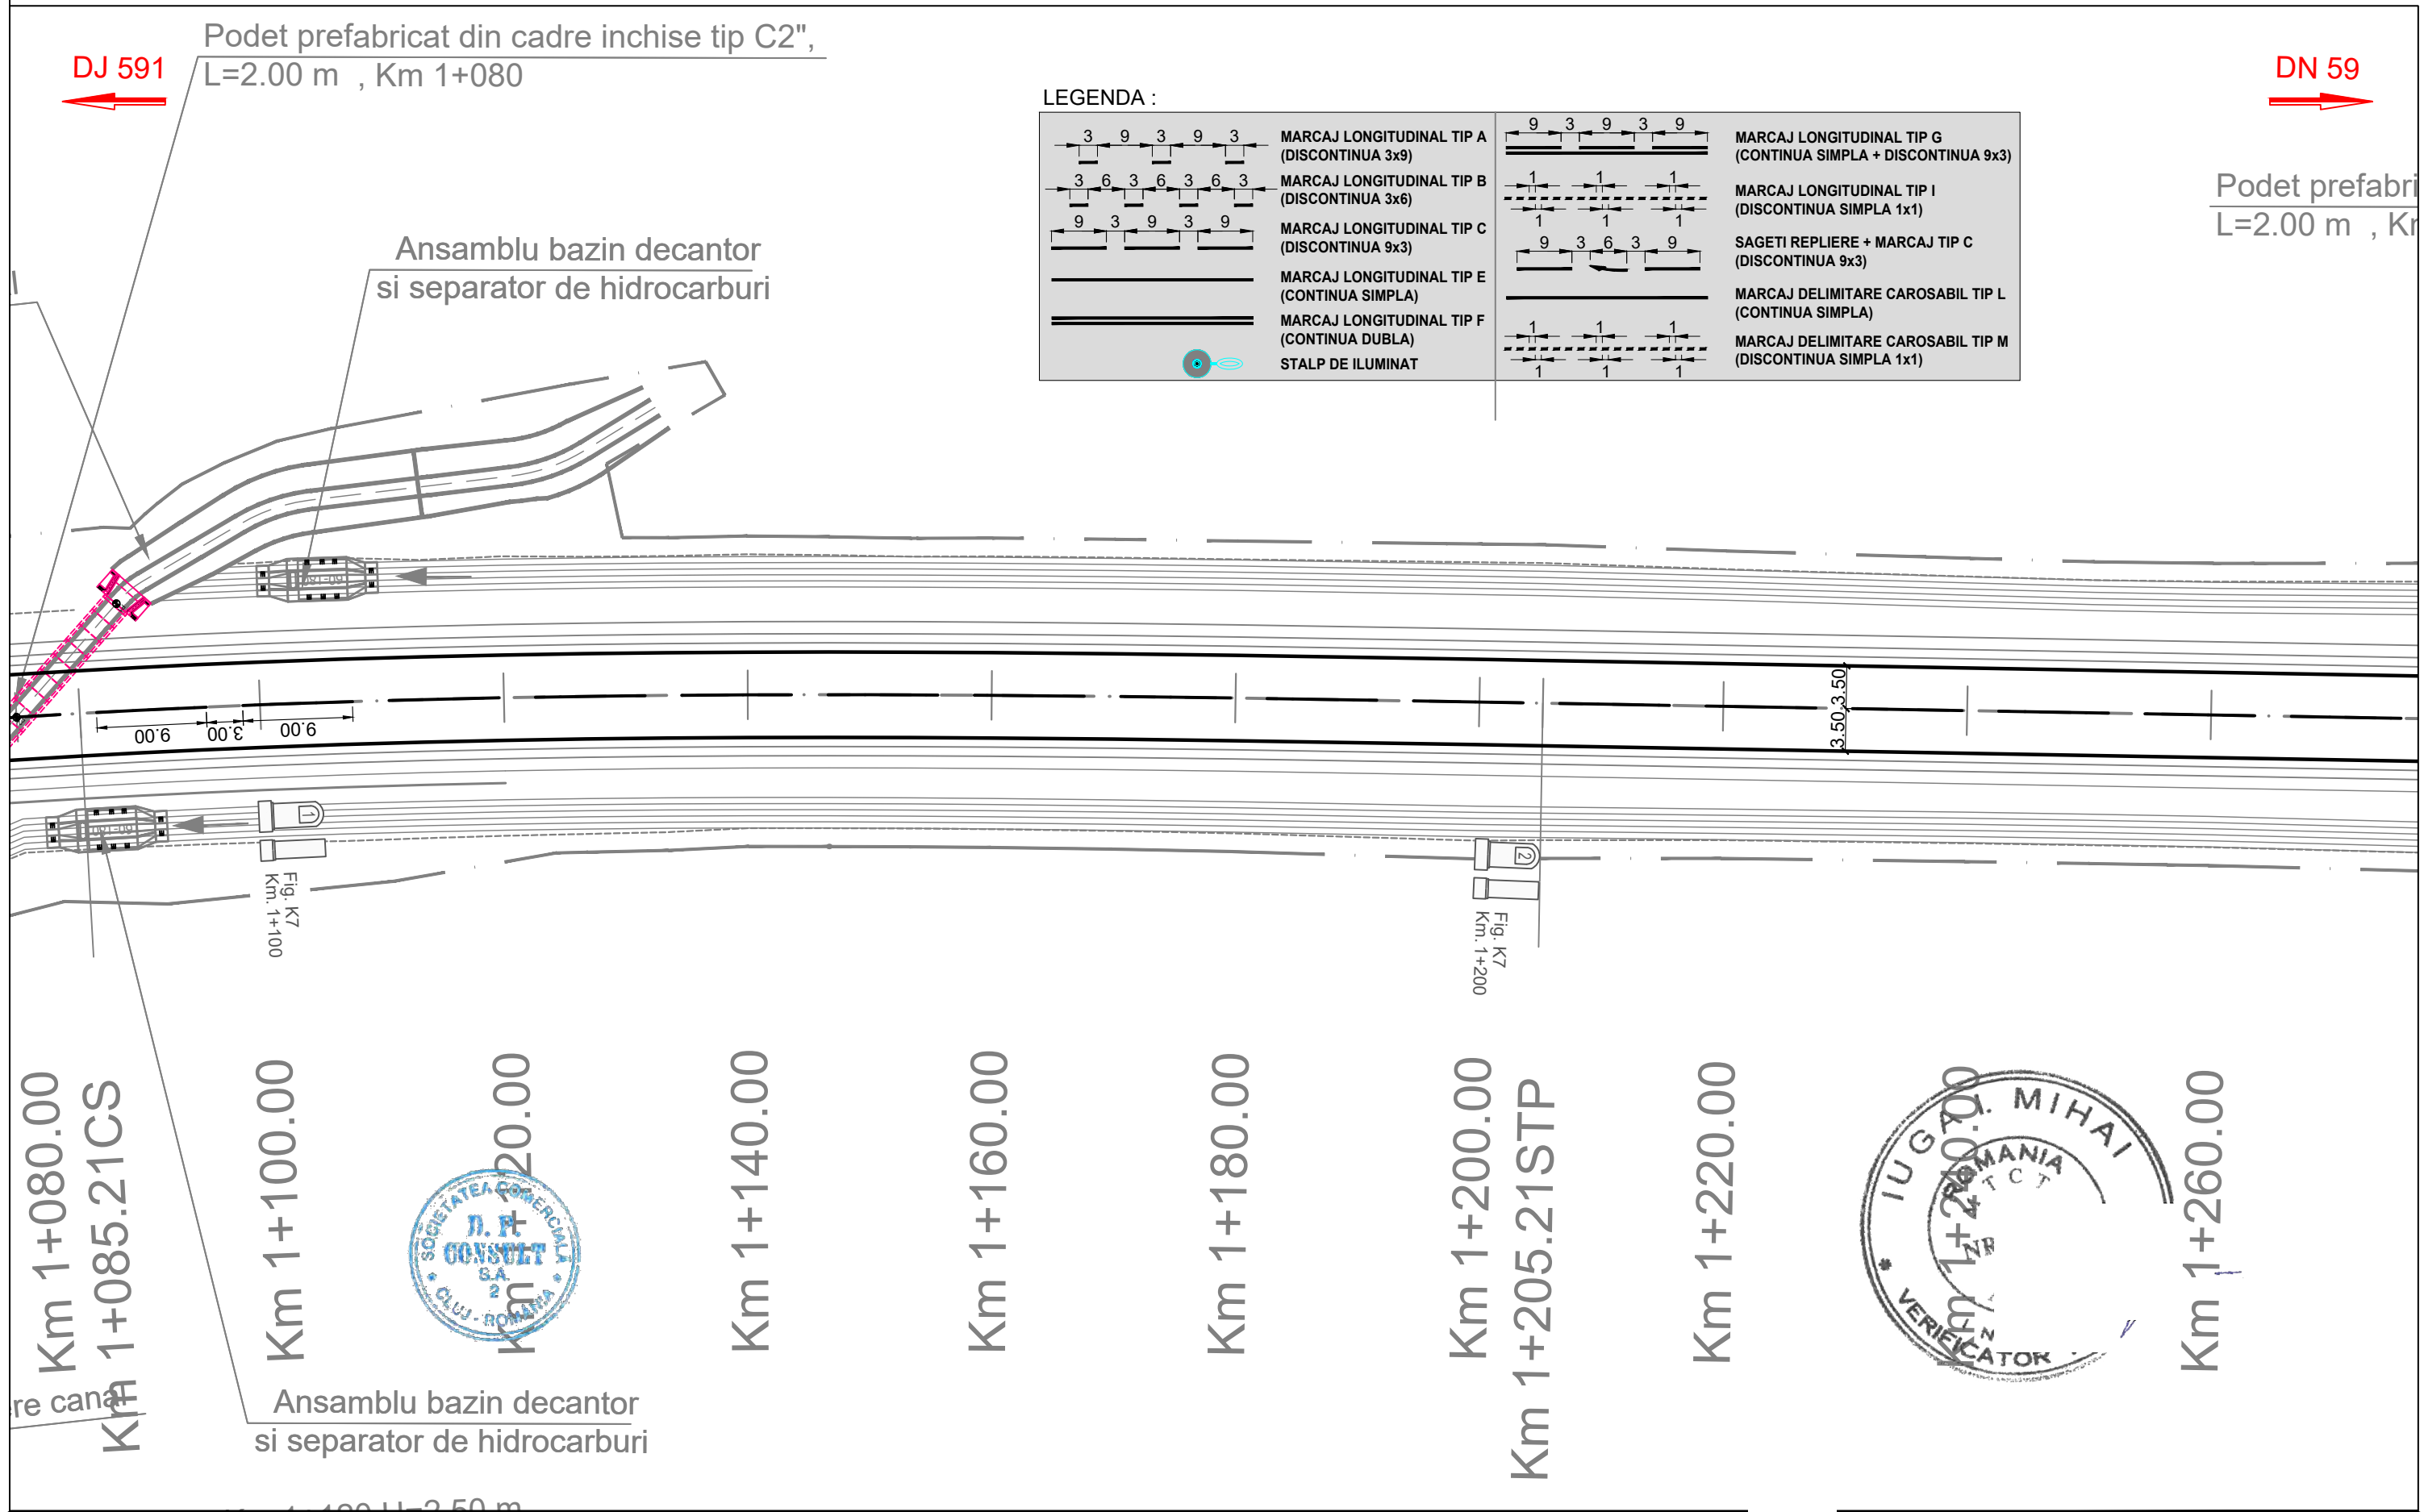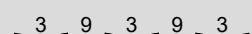
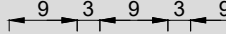
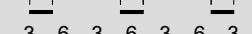


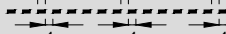
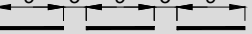
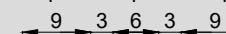





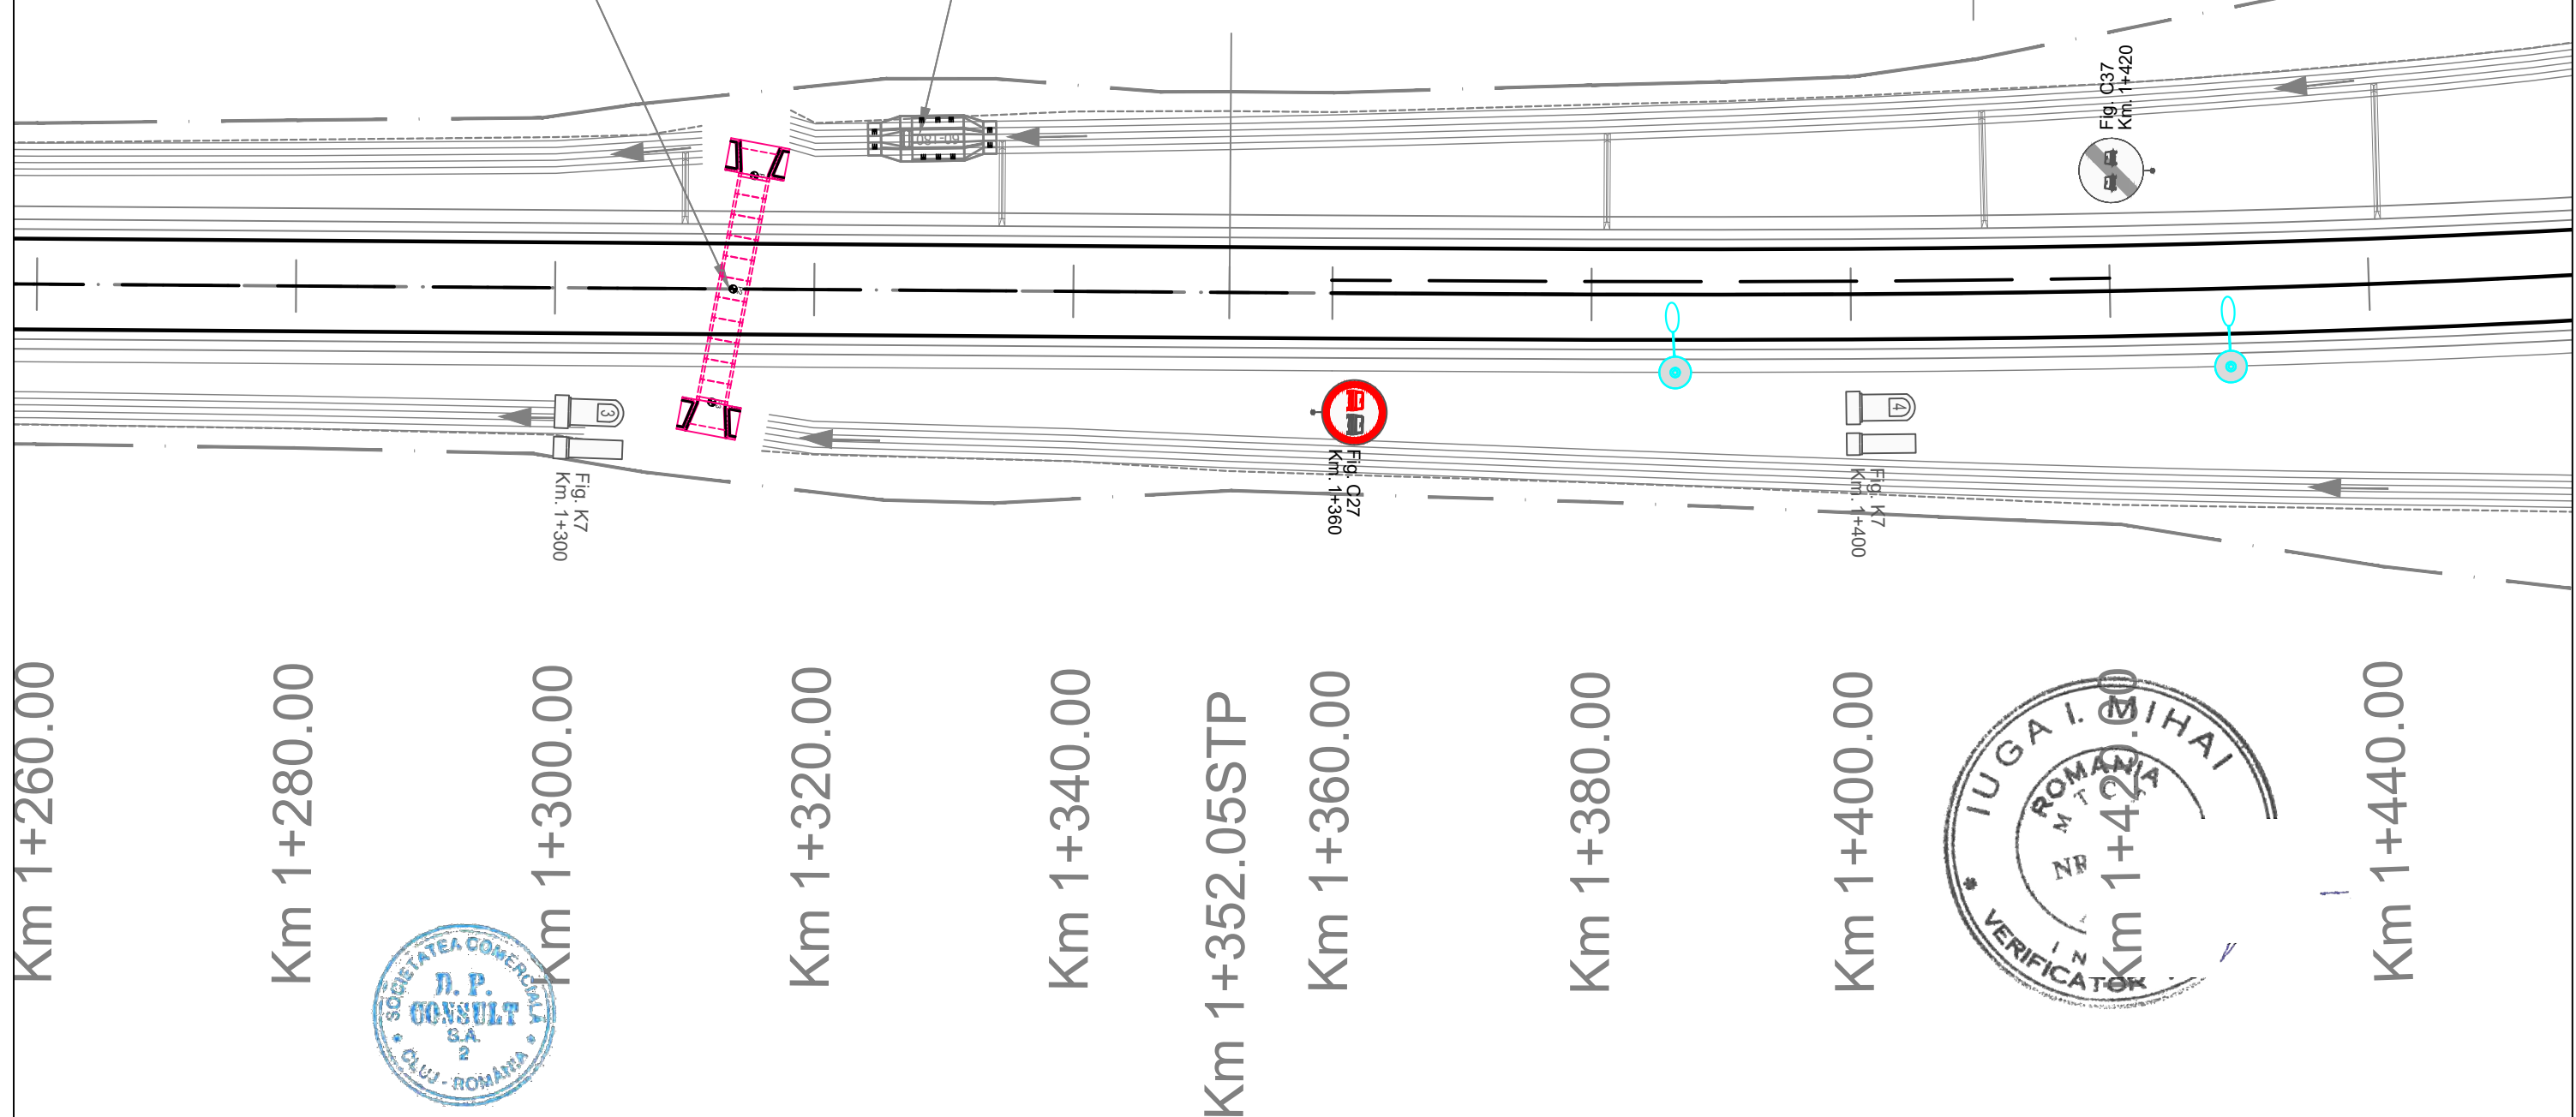


<div>INVESTITOR</div> <div></div> <div>COMPANIA NATIONALA DE ADMINISTRARE A INFRASTRUCTURII RUTIERE S.A.</div>	<div>PROIECTANT GENERAL</div> <div></div> <div>D P CONSULT S.A.</div>	<div>AMPLASAMENT</div> <div></div>	<div>DENUMIRE PROIECT</div> <div>PROIECTARE SI EXECUTIE "VARIANTA DE OCOLIRE TIMISOARA SUD" ELABORARE PROIECT TEHNIC REST DE EXECUTAT</div>	<div>FAZA PROIECT</div> <div>PROIECT TEHNIC REST DE EXECUTAT</div>	<div>Manager de Proiect</div> <div>ing. Silvan Moldovan</div>	<div>REVIZII</div>			<div>DENUMIRE PLANSA</div> <div>PLAN DE SITUATIE SEMNALIZARE</div>	
					<div>Sef Echipa Proiectare</div> <div>ing. Raul Cocis</div>	<div>NR. REV.</div>	<div>DATA</div>	<div>SEMN.</div>		
			<div>NUMAR CONTRACT: 550/36/09.02.2023</div>	<div>Data : 03.2023</div>	<div>Inginer Proiectant Poduri</div> <div>ing. Attila Takacs</div>					
		<div>NUMAR PROIECT : 556</div>		<div>VERIFICATOR TEHNIC</div>	<div>Inginer Proiectant Drumuri</div> <div>ing. Valentin Oaida</div>				<div>Scara : 1:500</div>	
									<div>NUMAR PLANSA</div> <div>556-VOTM-SC-PS-007</div>	






## Ansamblu bazin decantor si separator de hidrocarburi

	<p><b>MARCAJ LONGITUDINAL TIP A</b> (DISCONTINUA 3x9)</p>		<p><b>MARCAJ LONGITUDINAL TIP G</b> (CONTINUA SIMPLA + DISCONTINUA 9x3)</p>
	<p><b>MARCAJ LONGITUDINAL TIP B</b> (DISCONTINUA 3x6)</p>		<p><b>MARCAJ LONGITUDINAL TIP I</b> (DISCONTINUA SIMPLA 1x1)</p>
	<p><b>MARCAJ LONGITUDINAL TIP C</b> (DISCONTINUA 9x3)</p>		<p><b>SĂGETI REPLIERE + MARCAJ TIP C</b> (DISCONTINUA 9x3)</p>
	<p><b>MARCAJ LONGITUDINAL TIP E</b> (CONTINUA SIMPLA)</p>		<p><b>MARCAJ DELIMITARE CAROSABIL TIP L</b> (CONTINUA SIMPLA)</p>
	<p><b>MARCAJ LONGITUDINAL TIP F</b> (CONTINUA DUBLA)</p>		<p><b>MARCAJ DELIMITARE CAROSABIL TIP M</b> (DISCONTINUA SIMPLA 1x1)</p>
<p><b>STALP DE ILUMINAT</b></p> 			



A circular stamp with the text "IUGA I. M. IHA I." around the top arc, "ROMANIA" in the center, "MT NR" below it, "1+42" in the middle, "KM" below that, and "VERIFICATOR" around the bottom arc. There is a small star on the left and a checkmark on the right.

<div>INVESTITOR</div> <div></div> <div>COMPANIA NATIONALA DE ADMINISTRARE A INFRASTRUCTURII RUTIERE S.A.</div>	<div>PROIECTANT GENERAL</div> <div></div> <div>D P CONSULT S.A.</div>	<div>AMPLASAMENT</div> <div></div>	<div>DENUMIRE PROIECT PROIECTARE SI EXECUTIE "VARIANTA DE OCOLIRE TIMISOARA SUD" ELABORARE PROIECT TEHNIC REST DE EXECUTAT</div> <div>NUMAR CONTRACT: 550/36/09.02.2023</div> <div>NUMAR PROIECT : 556</div>	<div>FAZA PROIECT PROIECT TEHNIC REST DE EXECUTAT</div> <div>Data : 03.2023</div> <div>VERIFICATOR TEHNIC</div>	<div>Manager de Proiect ing. Silvan Moldovan</div> <div>Sef Echipa Proiectare ing. Raul Cocis</div> <div>Inginer Proiectant Poduri ing. Attila Takacs</div> <div>Inginer Proiectant Drumuri ing. Valentin Oaida</div>	<table><tr><th colspan="3">REVIZII</th><th rowspan="2">DENUMIRE PLANSA  PLAN DE SITUATIE SEMNALIZARE</th></tr><tr><th>NR. REV.</th><th>DATA</th><th>SEM.N.</th></tr><tr><td></td><td></td><td></td><td>Scara : 1:500</td></tr><tr><td></td><td></td><td></td><td>NUMAR PLANSA</td></tr><tr><td></td><td></td><td></td><td>556-VOTM-SC-PS-008</td></tr></table>	REVIZII			DENUMIRE PLANSA  PLAN DE SITUATIE SEMNALIZARE	NR. REV.	DATA	SEM.N.				Scara : 1:500				NUMAR PLANSA				556-VOTM-SC-PS-008
REVIZII			DENUMIRE PLANSA  PLAN DE SITUATIE SEMNALIZARE																						
NR. REV.	DATA	SEM.N.																							
			Scara : 1:500																						
			NUMAR PLANSA																						
			556-VOTM-SC-PS-008																						



DJ 591

DN 59

LEGENDA :

	MARCAJ LONGITUDINAL TIP A (DISCONTINUA 3x9)		MARCAJ LONGITUDINAL TIP G (CONTINUA SIMPLA + DISCONTINUA 9x3)
	MARCAJ LONGITUDINAL TIP B (DISCONTINUA 3x6)		MARCAJ LONGITUDINAL TIP I (DISCONTINUA SIMPLA 1x1)
	MARCAJ LONGITUDINAL TIP C (DISCONTINUA 9x3)		SAGETI REPLIERE + MARCAJ TIP C (DISCONTINUA 9x3)
	MARCAJ LONGITUDINAL TIP E (CONTINUA SIMPLA)		MARCAJ DELIMITARE CAROSABIL TIP L (CONTINUA SIMPLA)
	MARCAJ LONGITUDINAL TIP F (CONTINUA DUBLA)		MARCAJ DELIMITARE CAROSABIL TIP M (DISCONTINUA SIMPLA 1x1)
	STALP DE ILUMINAT		

Zid de sprijin din  
pamant armat

Km 6+486

Km 1+460.00

Km 1+472.05SC

Km 1+480.00

Km 1+500.00

Km 1+520.00

Km 1+540.00

Km 1+560.00

Km 1+580.00

Km 1+620.00






Pasaj CF

Fig. K7  
Km. 1+500

Fig. F51  
Km. 1+520

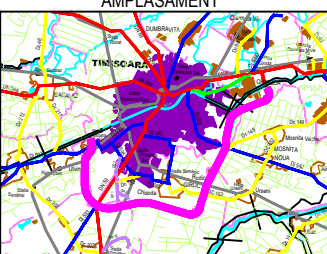Fig. K7  
Km. 1+600

<div>INVESTITOR</div> <div></div> <div>COMPANIA NATIONALA DE ADMINISTRARE A INFRASTRUCTURII RUTIERE S.A.</div>	<div>PROIECTANT GENERAL</div> <div></div> <div>D P CONSULT S.A.</div>	<div>AMPLASAMENT</div> <div></div>	<div>DENUMIRE PROIECT</div> <div>PROIECTARE SI EXECUTIE "VARIANTA DE OCOLIRE TIMISOARA SUD"</div> <div>ELABORARE PROIECT TEHNIC REST DE EXECUTAT</div>	<div>FAZA PROIECT</div> <div>PROIECT TEHNIC REST DE EXECUTAT</div>	<div>Manager de Proiect</div> <div>ing. Silivan Moldovan</div>	<div>REVIZII</div>			<div>DENUMIRE PLANSA</div> <div>PLAN DE SITUATIE SEMNALIZARE</div>
					<div>NR. REV.</div>	<div>DATA</div>	<div>SEM.N.</div>		
<div>NUMAR CONTRACT: 550/36/09.02.2023</div>			<div>Data : 03.2023</div>		<div>Sef Echipa Proiectare</div> <div>ing. Raul Cocis</div>				<div>Scara : 1:500</div>
<div>NUMAR PROIECT : 556</div>			<div>VERIFICATOR TEHNIC</div>		<div>Inginer Proiectant Poduri</div> <div>ing. Attila Takacs</div>				<div>NUMAR PLANSA</div>
					<div>Inginer Proiectant Drumuri</div> <div>ing. Valentin Oaida</div>				<div>556-VOTM-SC-PS-009</div>



	<p><b>MARCAJ LONGITUDINAL TIP A</b> (DISCONTINUA 3x9)</p>		<p><b>MARCAJ LONGITUDINAL TIP G</b> (CONTINUA SIMPLA + DISCONTINUA 9x3)</p>
	<p><b>MARCAJ LONGITUDINAL TIP B</b> (DISCONTINUA 3x6)</p>		<p><b>MARCAJ LONGITUDINAL TIP I</b> (DISCONTINUA SIMPLA 1x1)</p>
	<p><b>MARCAJ LONGITUDINAL TIP C</b> (DISCONTINUA 9x3)</p>		<p><b>SAGETI REPLIERE + MARCAJ TIP C</b> (DISCONTINUA 9x3)</p>
	<p><b>MARCAJ LONGITUDINAL TIP E</b> (CONTINUA SIMPLA)</p>		<p><b>MARCAJ DELIMITARE CAROSABIL TIP L</b> (CONTINUA SIMPLA)</p>
	<p><b>MARCAJ LONGITUDINAL TIP F</b> (CONTINUA DUBLA)</p>		<p><b>MARCAJ DELIMITARE CAROSABIL TIP M</b> (DISCONTINUA SIMPLA 1x1)</p>
<p><b>STALP DE ILUMINAT</b></p>			

Km 6+486

Km 1+640.00

km 1+660.00

Km 1+680.00

Km 1+700.00

Km 1+720.00

Km 1+740.00

Km 1+760.00

km 1+780.00


Km 1+800.00 [---]

Fig. K7  
Km. 1+700

Fig. K7  
Km. 1+800



## PROIECTANT GENERAL

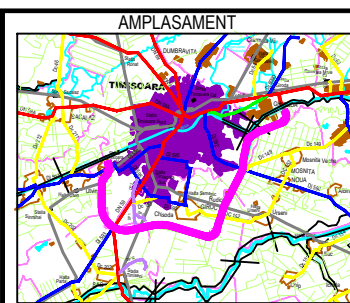

DENUMIRE PROIECT  
PROIECTARE SI EXECUTIE  
"VARIANTA DE OCOLIRE  
TIMISOARA SUD"  
ELABORARE PROIECT TEHNIC  
REST DE EXECUTAT

NUMAR PROIECT : 556

FAZA PROIECT  
PROIECT TEHNIC  
REST DE EXECUTAT

Data : 03.2023

VERIFICATOR TEHNIC

Manager de Proiect

ing. Silivan Moldovan

Sef Echipa Proiectare  
ing. Raul Cocis

Inginer Proiectant Poduri  
ing. Attila Takacs

Inginer Proiectant Drumuri  
ing. Valentin Oaida

## REVIZII

NR. REV.	DATA	SEMN.
----------	------	-------

DATA

DATA

## DENUMIRE PLANSA

## PLAN DE SITUATIE SEMNALIZARE

Scara : 1:500

NUMAR PLANSA

556-VOTM-SC-PS-010



LEGENDA :

	MARCAJ LONGITUDINAL TIP A (DISCONTINUA 3x9)		MARCAJ LONGITUDINAL TIP G (CONTINUA SIMPLA + DISCONTINUA 9x3)
	MARCAJ LONGITUDINAL TIP B (DISCONTINUA 3x6)		MARCAJ LONGITUDINAL TIP I (DISCONTINUA SIMPLA 1x1)
	MARCAJ LONGITUDINAL TIP C (DISCONTINUA 9x3)		SAGETI REPLIERE + MARCAJ TIP C (DISCONTINUA 9x3)
	MARCAJ LONGITUDINAL TIP E (CONTINUA SIMPLA)		MARCAJ DELIMITARE CAROSABIL TIP L (CONTINUA SIMPLA)
	MARCAJ LONGITUDINAL TIP F (CONTINUA DUBLA)		MARCAJ DELIMITARE CAROSABIL TIP M (DISCONTINUA SIMPLA 1x1)
	STALP DE ILUMINAT		

Podet prefabricat din cadre inchise tip C2 ,  
L=2.00 m , Km 1+960

DN 59

Ansamblu bazin decantor  
si separator de hidrocarburi

DJ 591

Fig. F51  
Km. 1+870

Pasaj CF

Fig. K7  
Km. 1+800

Fig. K7  
Km. 1+900

Km 1+820.00

Km 1+840.00

Km 1+860.00

Km 1+867.31CS

Km 1+880.00

Km 1+900.00

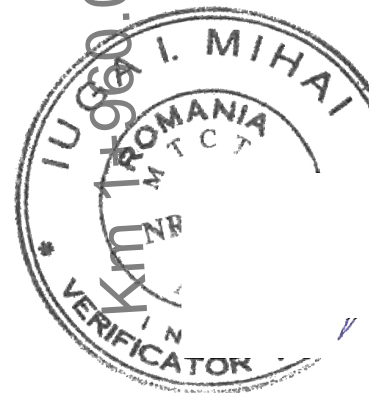
Km 1+920.00

Km 1+940.00

Km 1+960.00

Km 1+980.00

Km 1+987.31STP



			<p>DENUMIRE PROIECT PROIECTARE SI EXECUTIE "VARIANTA DE OCOLIRE TIMISOARA SUD" ELABORARE PROIECT TEHNIC REST DE EXECUTAT</p> <p>NUMAR CONTRACT: 550/36/09.02.2023</p> <p>NUMAR PROIECT : 556</p>	<p>FAZA PROIECT PROIECT TEHNIC REST DE EXECUTAT</p> <p>Data : 03.2023</p> <p>VERIFICATOR TEHNIC</p>	<p>Manager de Proiect ing. Silvan Moldovan</p> <p>Sef Echipa Proiectare ing. Raul Cocis</p> <p>Inginer Proiectant Poduri ing. Attila Takacs</p> <p>Inginer Proiectant Drumuri ing. Valentin Oaida</p>	REVIZII			<p>DENUMIRE PLANSA PLAN DE SITUATIE SEMNALIZARE</p> <p>Scara : 1:500</p> <p>NUMAR PLANSA 556-VOTM-SC-PS-011</p>
						NR. REV.	DATA	SEMN.	

DJ 591

DN 59

Ansamblu bazin decantor  
si separator de hidrocarburi

LEGENDA :

	MARCAJ LONGITUDINAL TIP A (DISCONTINUA 3x9)		MARCAJ LONGITUDINAL TIP G (CONTINUA SIMPLA + DISCONTINUA 9x3)
	MARCAJ LONGITUDINAL TIP B (DISCONTINUA 3x6)		MARCAJ LONGITUDINAL TIP I (DISCONTINUA SIMPLA 1x1)
	MARCAJ LONGITUDINAL TIP C (DISCONTINUA 9x3)		SAGETI REPLIERE + MARCAJ TIP C (DISCONTINUA 9x3)
	MARCAJ LONGITUDINAL TIP E (CONTINUA SIMPLA)		MARCAJ DELIMITARE CAROSABIL TIP L (CONTINUA SIMPLA)
	MARCAJ LONGITUDINAL TIP F (CONTINUA DUBLA)		MARCAJ DELIMITARE CAROSABIL TIP M (DISCONTINUA SIMPLA 1x1)
	STALP DE ILUMINAT		

Fig. C27  
Km. 2+000


Fig. A4  
Km. 2+100

Fig. C27  
Km. 2+000

Fig. K2  
Km. 2+000

Fig. K7  
Km. 2+100

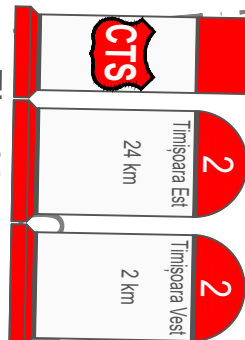Km 1+980.00  
Km 1+987.31STP



Ansamblu bazin decantor  
si separator de hidrocarburi

Km 2+020.00

Km 2+040.00

Km 2+060.00

Km 2+080.00

Km 2+100.00



Km 2+140.00

Km 2+160.00

INVESTITOR

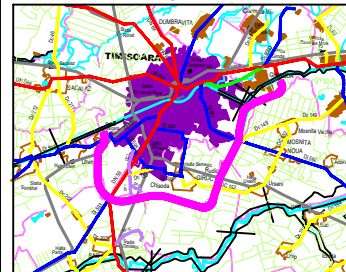


COMPANIA NATIONALA DE ADMINISTRARE  
A INFRASTRUCTURII RUTIERE S.A.

PROIECTANT GENERAL



AMPLASAMENT



DENUMIRE PROIECT  
PROIECTARE SI EXECUTIE  
"VARIANTA DE OCOLIRE  
TIMISOARA SUD"  
ELABORARE PROIECT TEHNIC  
REST DE EXECUTAT

NUMAR CONTRACT: 550/36/09.02.2023

NUMAR PROIECT : 556

FAZA PROIECT  
PROIECT TEHNIC  
REST DE EXECUTAT

Data : 03.2023

VERIFICATOR TEHNIC

Manager de Proiect

ing. Silivan Moldovan

Sef Echipa Proiectare  
ing. Raul Cocis

Inginer Proiectant Poduri  
ing. Attila Takacs

Inginer Proiectant Drumuri  
ing. Valentin Oaida

REVIZII

NR. REV.	DATA	SEMN.

DENUMIRE PLANSA

PLAN DE SITUATIE  
SEMNALIZARE

Scara : 1:500

NUMAR PLANSA

556-VOTM-SC-PS-012


DJ 591




DN 59

Pod  
Km 2

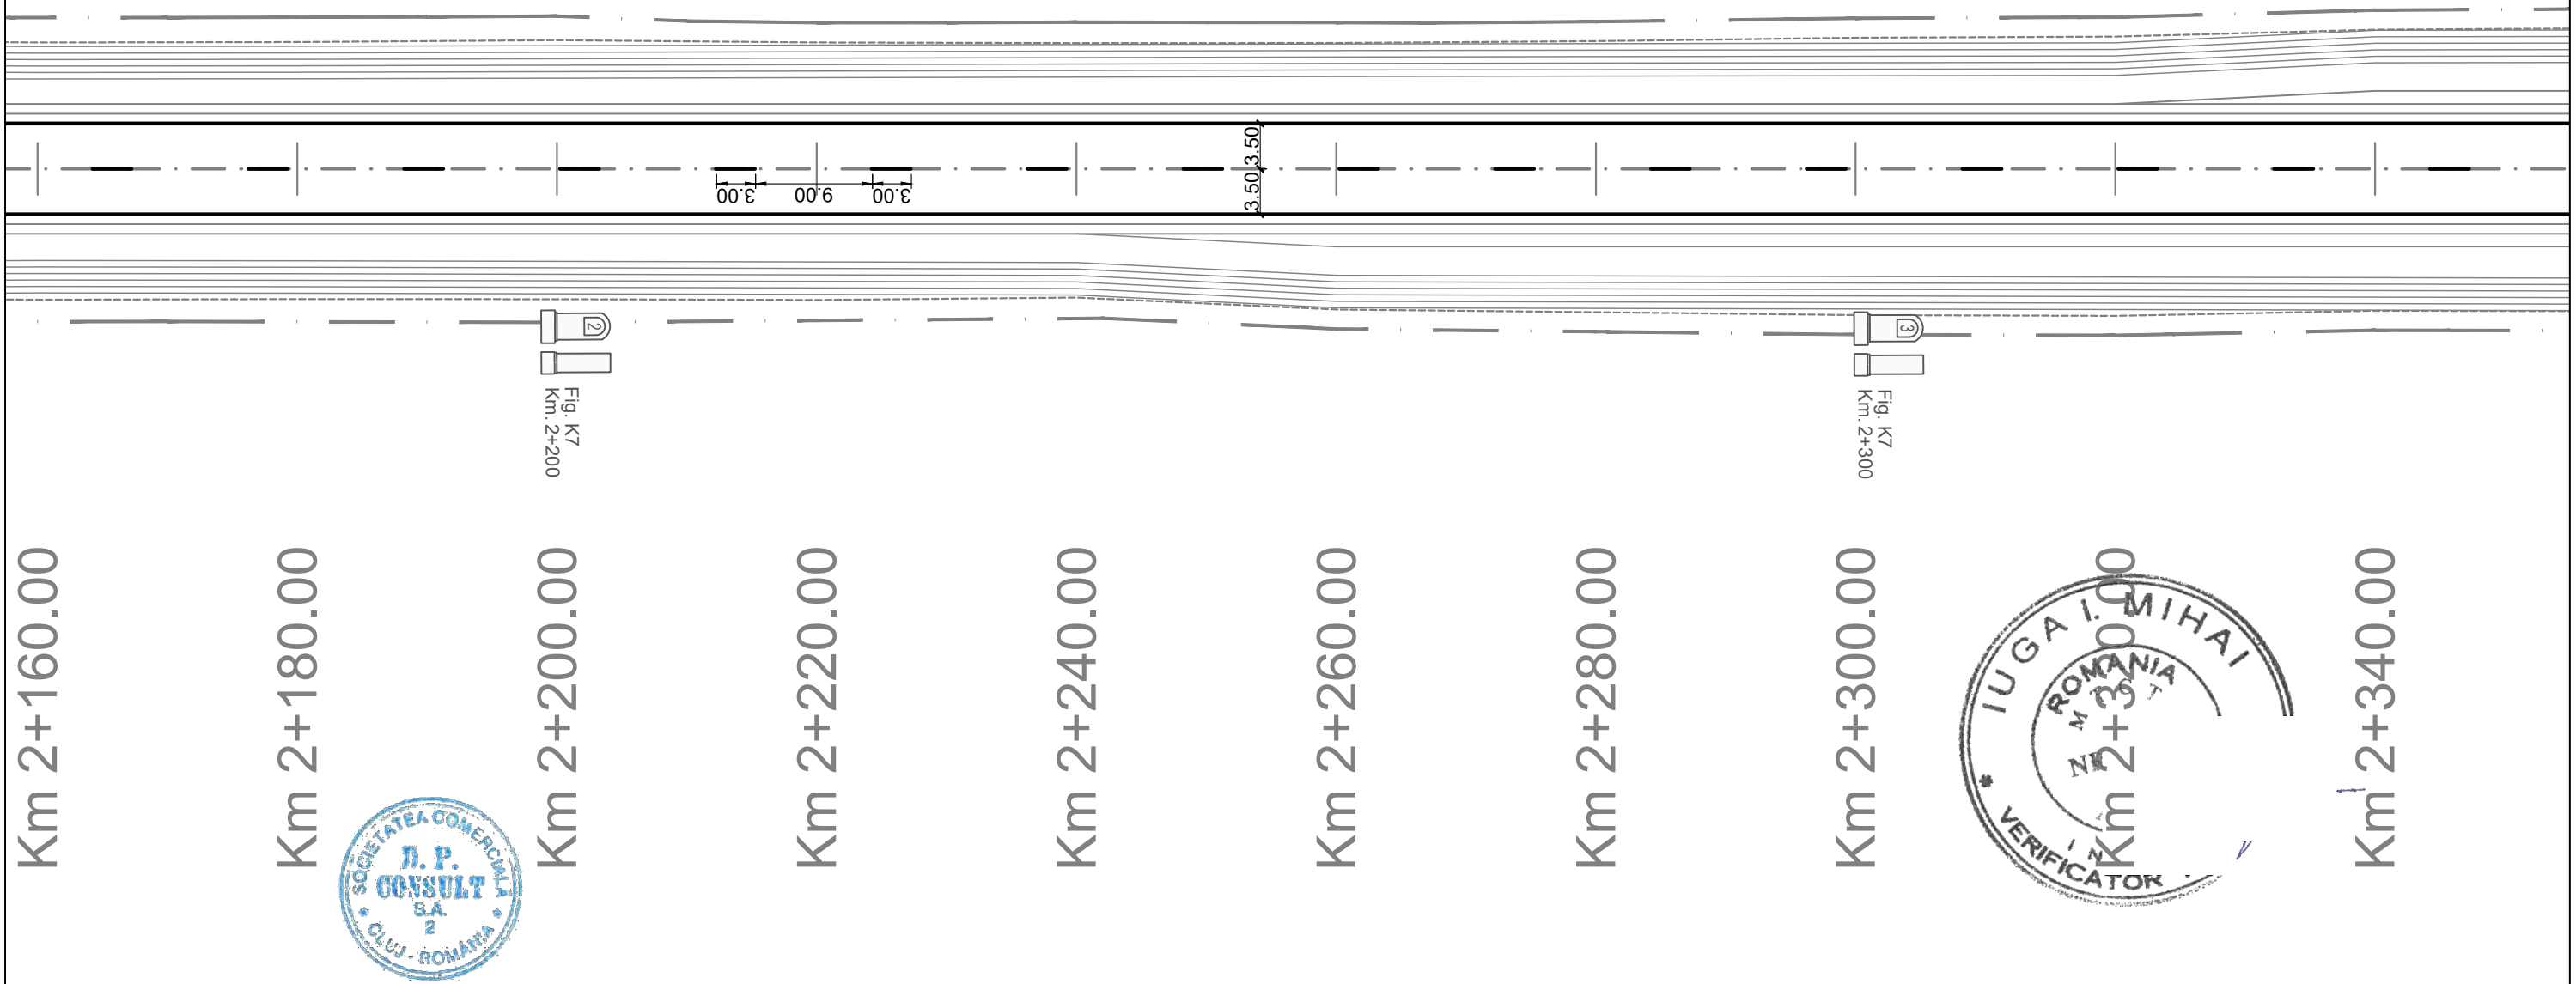LEGENDA :

	MARCAJ LONGITUDINAL TIP A (DISCONTINUA 3x9)		MARCAJ LONGITUDINAL TIP G (CONTINUA SIMPLA + DISCONTINUA 9x3)
	MARCAJ LONGITUDINAL TIP B (DISCONTINUA 3x6)		MARCAJ LONGITUDINAL TIP I (DISCONTINUA SIMPLA 1x1)
	MARCAJ LONGITUDINAL TIP C (DISCONTINUA 9x3)		SAGETI REPLIERE + MARCAJ TIP C (DISCONTINUA 9x3)
	MARCAJ LONGITUDINAL TIP E (CONTINUA SIMPLA)		MARCAJ DELIMITARE CAROSABIL TIP L (CONTINUA SIMPLA)
	MARCAJ LONGITUDINAL TIP F (CONTINUA DUBLA)		MARCAJ DELIMITARE CAROSABIL TIP M (DISCONTINUA SIMPLA 1x1)
	STALP DE ILUMINAT		



<div>INVESTITOR</div> <div></div> <div>COMPANIA NATIONALA DE ADMINISTRARE A INFRASTRUCTURII RUTIERE S.A.</div>	<div>PROIECTANT GENERAL</div> <div></div> <div>D P CONSULT S.A.</div>	<div>AMPLASAMENT</div> <div></div>	<div>DENUMIRE PROIECT</div> <div>PROIECTARE SI EXECUTIE</div> <div>"VARIANTA DE OCOLIRE</div> <div>TIMISOARA SUD"</div> <div>ELABORARE PROIECT TEHNIC</div> <div>REST DE EXECUTAT</div>	<div>FAZA PROIECT</div> <div>PROIECT TEHNIC</div> <div>REST DE EXECUTAT</div>	<div>Manager de Proiect</div> <div>ing. Silvan Moldovan</div>	<div>REVIZII</div>			<div>DENUMIRE PLANSA</div>
					<div>NR. REV.</div>	<div>DATA</div>	<div>SEMN.</div>	<div>PLAN DE SITUATIE</div> <div>SEMNALIZARE</div>	
			<div>NUMAR CONTRACT: 550/36/09.02.2023</div>	<div>Data : 03.2023</div>		<div>Inginer Proiectant Poduri</div> <div>ing. Attila Takacs</div>			<div>Scara : 1:500</div>
			<div>NUMAR PROIECT : 556</div>	<div>VERIFICATOR TEHNIC</div>		<div>Inginer Proiectant Drumuri</div> <div>ing. Valentin Oaida</div>			<div>NUMAR PLANSA</div> <div>556-VOTM-SC-PS-013</div>



DJ 591

Podet dalat 3m,  
Km 2+387

LEGENDA :

	MARCAJ LONGITUDINAL TIP A (DISCONTINUA 3x9)		MARCAJ LONGITUDINAL TIP G (CONTINUA SIMPLA + DISCONTINUA 9x3)
	MARCAJ LONGITUDINAL TIP B (DISCONTINUA 3x6)		MARCAJ LONGITUDINAL TIP I (DISCONTINUA SIMPLA 1x1)
	MARCAJ LONGITUDINAL TIP C (DISCONTINUA 9x3)		SAGETI REPLIERE + MARCAJ TIP C (DISCONTINUA 9x3)
	MARCAJ LONGITUDINAL TIP E (CONTINUA SIMPLA)		MARCAJ DELIMITARE CAROSABIL TIP L (CONTINUA SIMPLA)
	MARCAJ LONGITUDINAL TIP F (CONTINUA DUBLA)		MARCAJ DELIMITARE CAROSABIL TIP M (DISCONTINUA SIMPLA 1x1)
	STALP DE ILUMINAT		

DN 59

Km 2+340.00  
Km 2+360.00  
Km 2+380.00  
Km 2+400.00  
Km 2+420.00  
Km 2+440.00  
Km 2+460.00  
Km 2+480.00  
Km 2+500.00  
Km 2+520.00



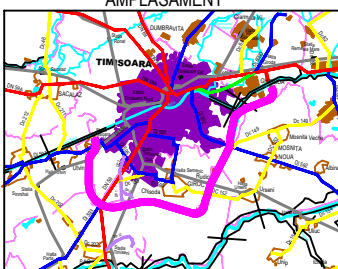


Fig. K7  
Km. 2+400

Fig. K7  
Km. 2+500

Ansamblu bazin decantor  
si separator de hidrocarburi




<div>INVESTITOR</div> <div></div> <div>COMPANIA NATIONALA DE ADMINISTRARE A INFRASTRUCTURII RUTIERE S.A.</div>	<div>PROIECTANT GENERAL</div> <div></div> <div>D.P. CONSULT S.A.</div>	<div>AMPLASAMENT</div> <div></div>	<div>DENUMIRE PROIECT</div> <div>PROIECTARE SI EXECUTIE "VARIANTA DE OCOLIRE TIMISOARA SUD" ELABORARE PROIECT TEHNIC REST DE EXECUTAT</div>		<div>FAZA PROIECT</div> <div>PROIECT TEHNIC REST DE EXECUTAT</div>		<div>Manager de Proiect</div> <div>ing. Silivan Moldovan</div> <div>Sef Echipa Proiectare</div> <div>ing. Raul Cocis</div> <div>Inginer Proiectant Poduri</div> <div>ing. Attila Takacs</div> <div>Inginer Proiectant Drumuri</div> <div>ing. Valentin Oaida</div>			<div>REVIZII</div> <table><tr><th>NR. REV.</th><th>DATA</th><th>SEMN.</th></tr><tr><td></td><td></td><td></td></tr></table>			NR. REV.	DATA	SEMN.				<div>DENUMIRE PLANSA</div> <div>PLAN DE SITUATIE SEMNALIZARE</div> <div>Scara : 1:500</div> <div>NUMAR PLANSA</div> <div>556-VOTM-SC-PS-014</div>	
			NR. REV.	DATA	SEMN.															
			NUMAR CONTRACT: 550/36/09.02.2023		Data : 03.2023															
			NUMAR PROIECT : 556		VERIFICATOR TEHNIC															



### Istruzioni per l'uso

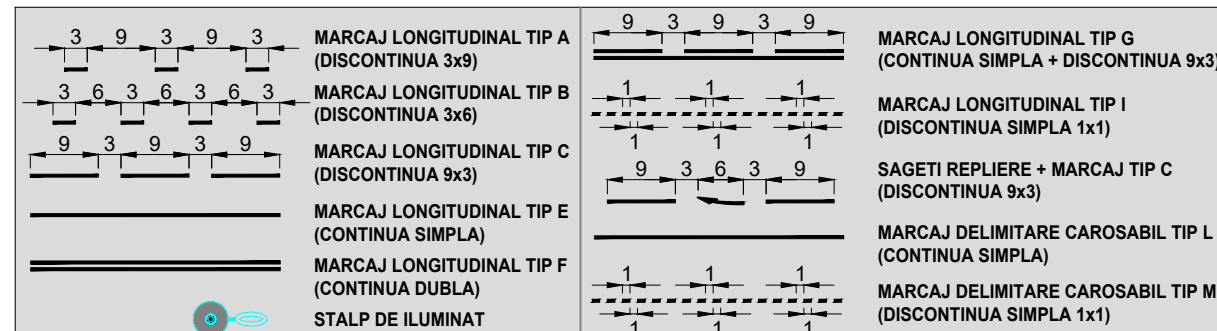Devil's Canal



Km 2+520.00

Km 2+540.00

kin 2+560.00

Km 2+580.00

Km 2+600.00

Km 2+620.00

Km 2+640.00



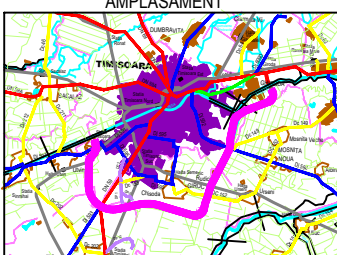
Km 2+660.00

Km 2+680.00

2+700.00

Ansamblu bazin c  
si separator de hid



<div>INVESTITOR</div> <div></div> <div>COMPANIA NATIONALA DE ADMINISTRARE A INFRASTRUCTURII RUTIERE S.A.</div>	<div>PROIECTANT GENERAL</div> <div></div> <div>D.P. CONSULT S.A.</div>	<div>AMPLASAMENT</div> <div></div>	<div>DENUMIRE PROIECT</div> <div>PROIECTARE SI EXECUTIE "VARIANTA DE OCOLIRE TIMISOARA SUD" ELABORARE PROIECT TEHNIC REST DE EXECUTAT</div>		<div>FAZA PROIECT</div> <div>PROIECT TEHNIC REST DE EXECUTAT</div>		<div>Manager de Proiect</div> <div>ing. Silivan Moldovan</div>			<div>REVIZII</div> <table><tr><th>NR. REV.</th><th>DATA</th><th>SEM.N.</th></tr><tr><td></td><td></td><td></td></tr></table>			NR. REV.	DATA	SEM.N.				<div>DENUMIRE PLANSA</div> <div>PLAN DE SITUATIE SEMNALIZARE</div>	
			NR. REV.	DATA	SEM.N.															
NUMAR CONTRACT: 550/36/09.02.2023		Data : 03.2023		<div>Inginer Proiectant Poduri</div> <div>ing. Attila Takacs</div>																
NUMAR PROIECT : 556		VERIFICATOR TEHNIC		<div>Inginer Proiectant Drumur</div> <div>ing. Valentin Oaida</div>			Scara : 1:500													
									NUMAR PLANSA		556-VOTM-SC-PS-015									



antor  
arhuri

Podet dalat 5.00 m ,  
Km 2+745

Ansamblu bazin decantor  
si separator de hidrocarburi

LEGENDA :

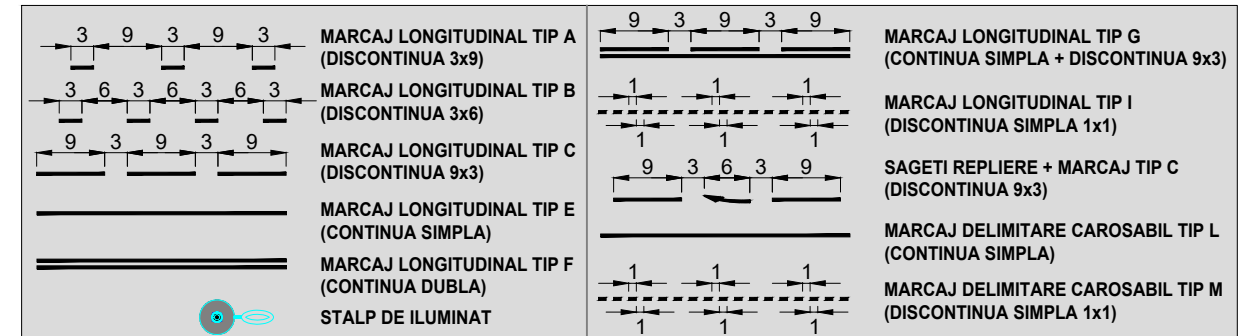


Fig. K7  
Km. 2+700

Fig. K7  
km. 2+800

Km 2+700.00

Km 2+720.00

Ken 2+740.00

~~Km 2+760.00~~

Km 2+780.00

Km 2+800.00

Km 2+820.00

Km 2+840.00


Km 2+880.00

Samblu bazin decantor  
parator de hidrocarburi




## Ansamblu bazin decantor si separator de hidrocarburi

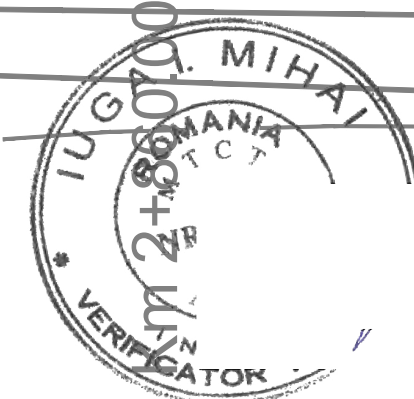Deviere canal



**COMPANIA NATIONALA DE ADMINISTRARE  
A INFRASTRUCTURII RUTIERE S.A.**

## PROJECTANT GENERAL

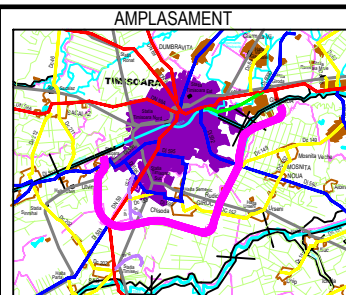

**DENUMIRE PROIECT**  
**PROIECTARE SI EXECUTIE**  
**"VARIANTA DE OCOLIRE**  
**TIMISOARA SUD"**  
**ELABORARE PROIECT TEHNIC**  
**REST DE EXECUTAT**

NUMAR CONTRACT: 550/36/09.02.2023

NUMAR PROJECT : 556

FAZA PROJECT

PROIECT TEHNIC  
REST DE EXECUTAT

Data : 03.2023

VERIFICATOR TEHNIC

Manager de Proiect

ing. Silivan Moldovan

Sef Echipa Proiectare  
ing. Raul Cocis

Inginer Proiectant Poduri  
ing. Attila Takacs

Inginer Proiectant Drumuri  
ing. Valentin Oaida

## REVIZII

NR.	REV.	DATA	SEMN.
-----	------	------	-------

SEMN.

## DENUMIRE PLANSA

## PLAN DE SITUATIE SEMNALIZARE

Scara : 1:500

NUMAR PLANSA

556-VOTM-SC-PS-016




DJ 591

DN 59

LEGENDA :

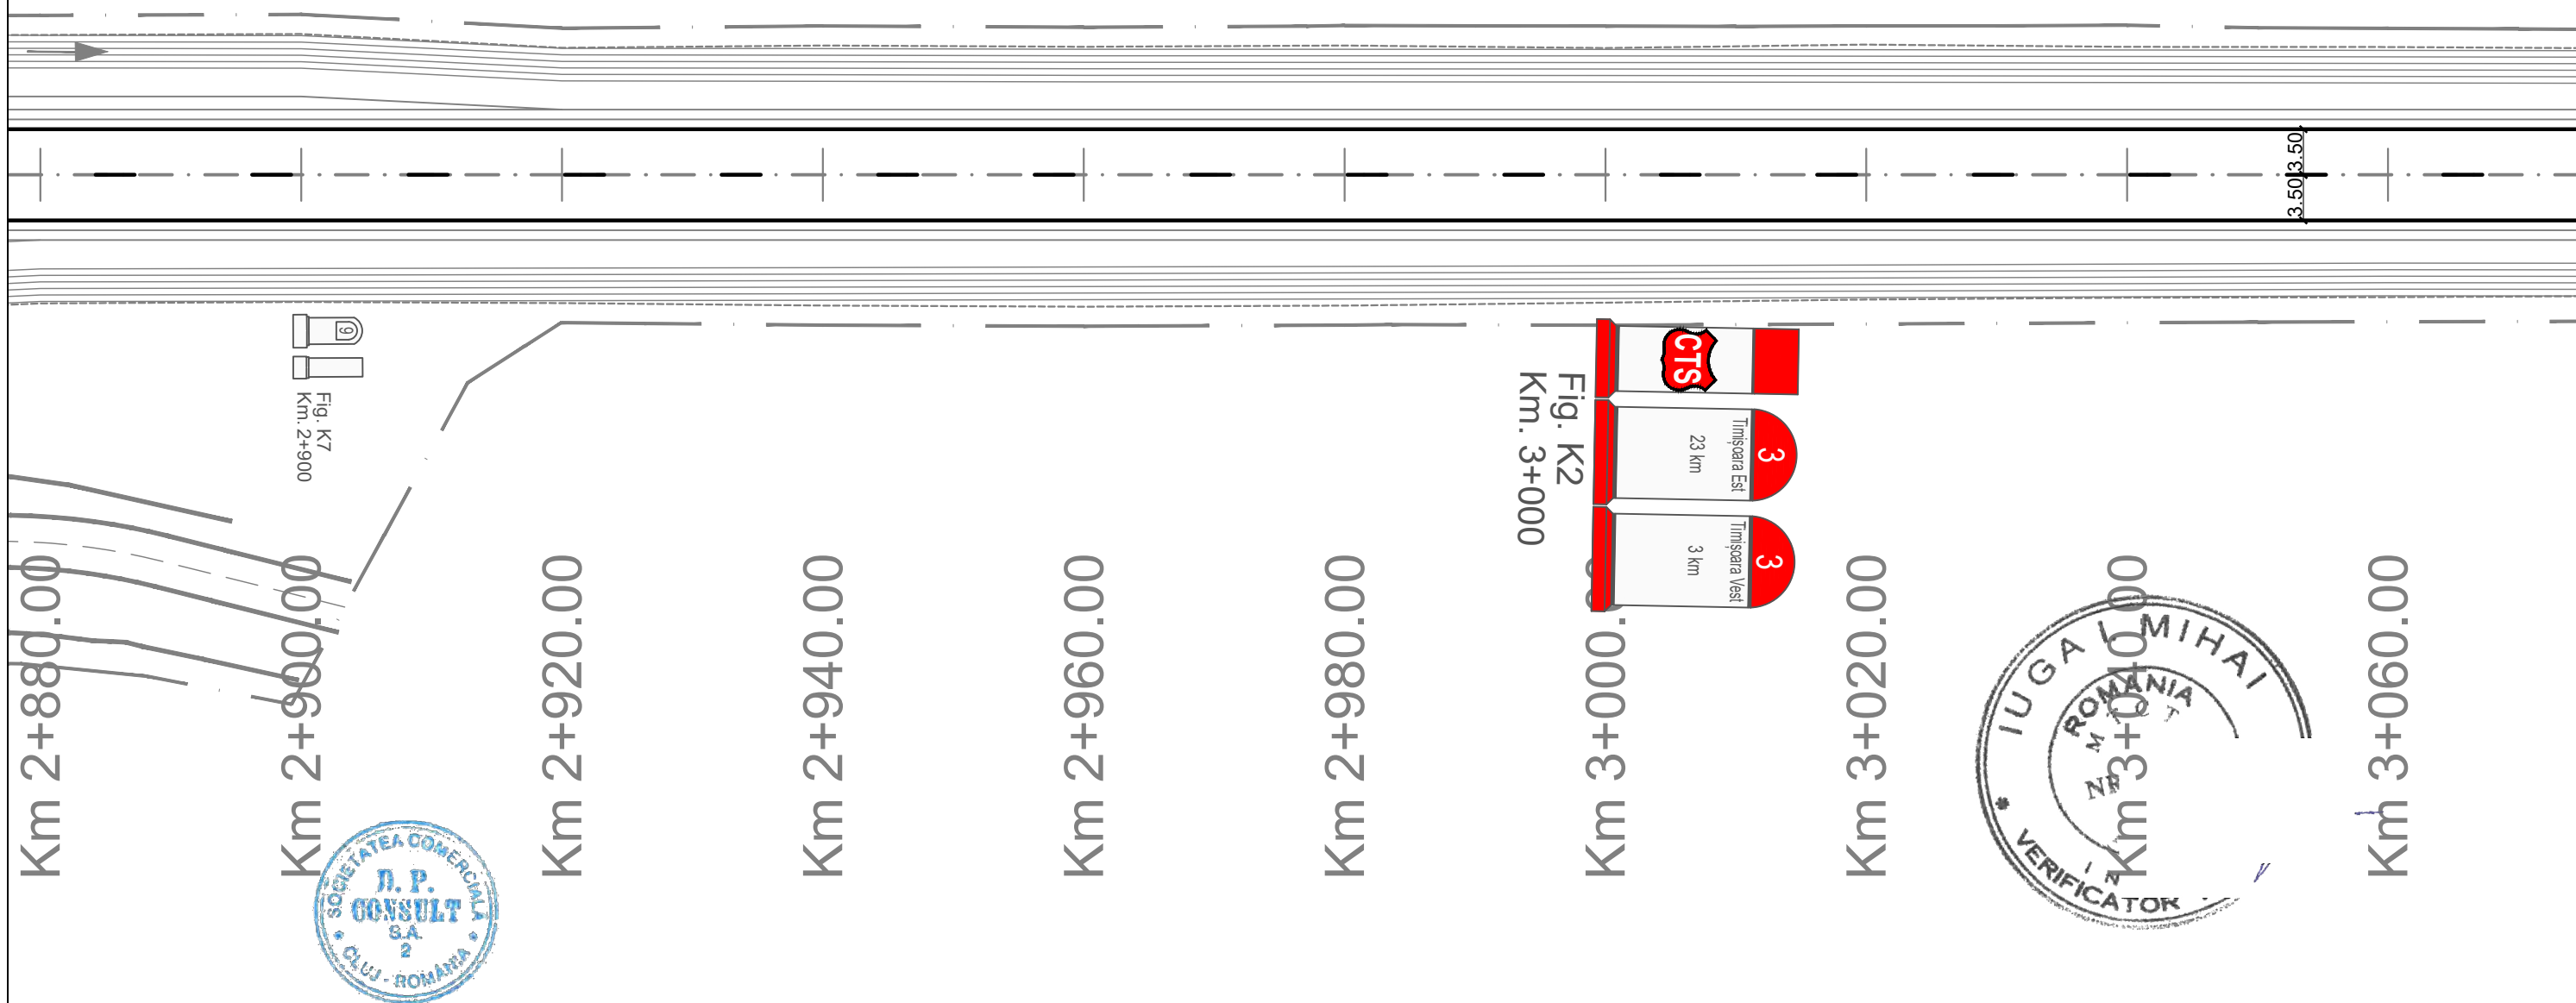	MARCAJ LONGITUDINAL TIP A (DISCONTINUA 3x9)		MARCAJ LONGITUDINAL TIP G (CONTINUA SIMPLA + DISCONTINUA 9x3)
	MARCAJ LONGITUDINAL TIP B (DISCONTINUA 3x6)		MARCAJ LONGITUDINAL TIP I (DISCONTINUA SIMPLA 1x1)
	MARCAJ LONGITUDINAL TIP C (DISCONTINUA 9x3)		SAGETI REPLIERE + MARCAJ TIP C (DISCONTINUA 9x3)
	MARCAJ LONGITUDINAL TIP E (CONTINUA SIMPLA)		MARCAJ DELIMITARE CAROSABIL TIP L (CONTINUA SIMPLA)
	MARCAJ LONGITUDINAL TIP F (CONTINUA DUBLA)		MARCAJ DELIMITARE CAROSABIL TIP M (DISCONTINUA SIMPLA 1x1)
	STALP DE ILUMINAT		



			DENUMIRE PROIECT		FAZA PROIECT		Manager de Proiect	
			PROIECTARE SI EXECUTIE "VARIANTA DE OCOLIRE TIMISOARA SUD" ELABORARE PROIECT TEHNIC REST DE EXECUTAT		PROIECT TEHNIC REST DE EXECUTAT		ing. Silivan Moldovan	
			NUMAR CONTRACT: 550/36/09.02.2023		Data : 03.2023		Sef Echipa Proiectare	
			NUMAR PROIECT : 556		VERIFICATOR TEHNIC		ing. Raul Cocis	
							Inginer Proiectant Poduri	
							ing. Attila Takacs	
							Inginer Proiectant Drumuri	
							ing. Valentin Oaida	


REVIZII			DENUMIRE PLANSA
NR. REV.	DATA	SEMN.	
			PLAN DE SITUATIE SEMNALIZARE
Scara : 1:500			NUMAR PLANSA
			556-VOTM-SC-PS-017




DJ 591

DN 59

# LEGENDA :

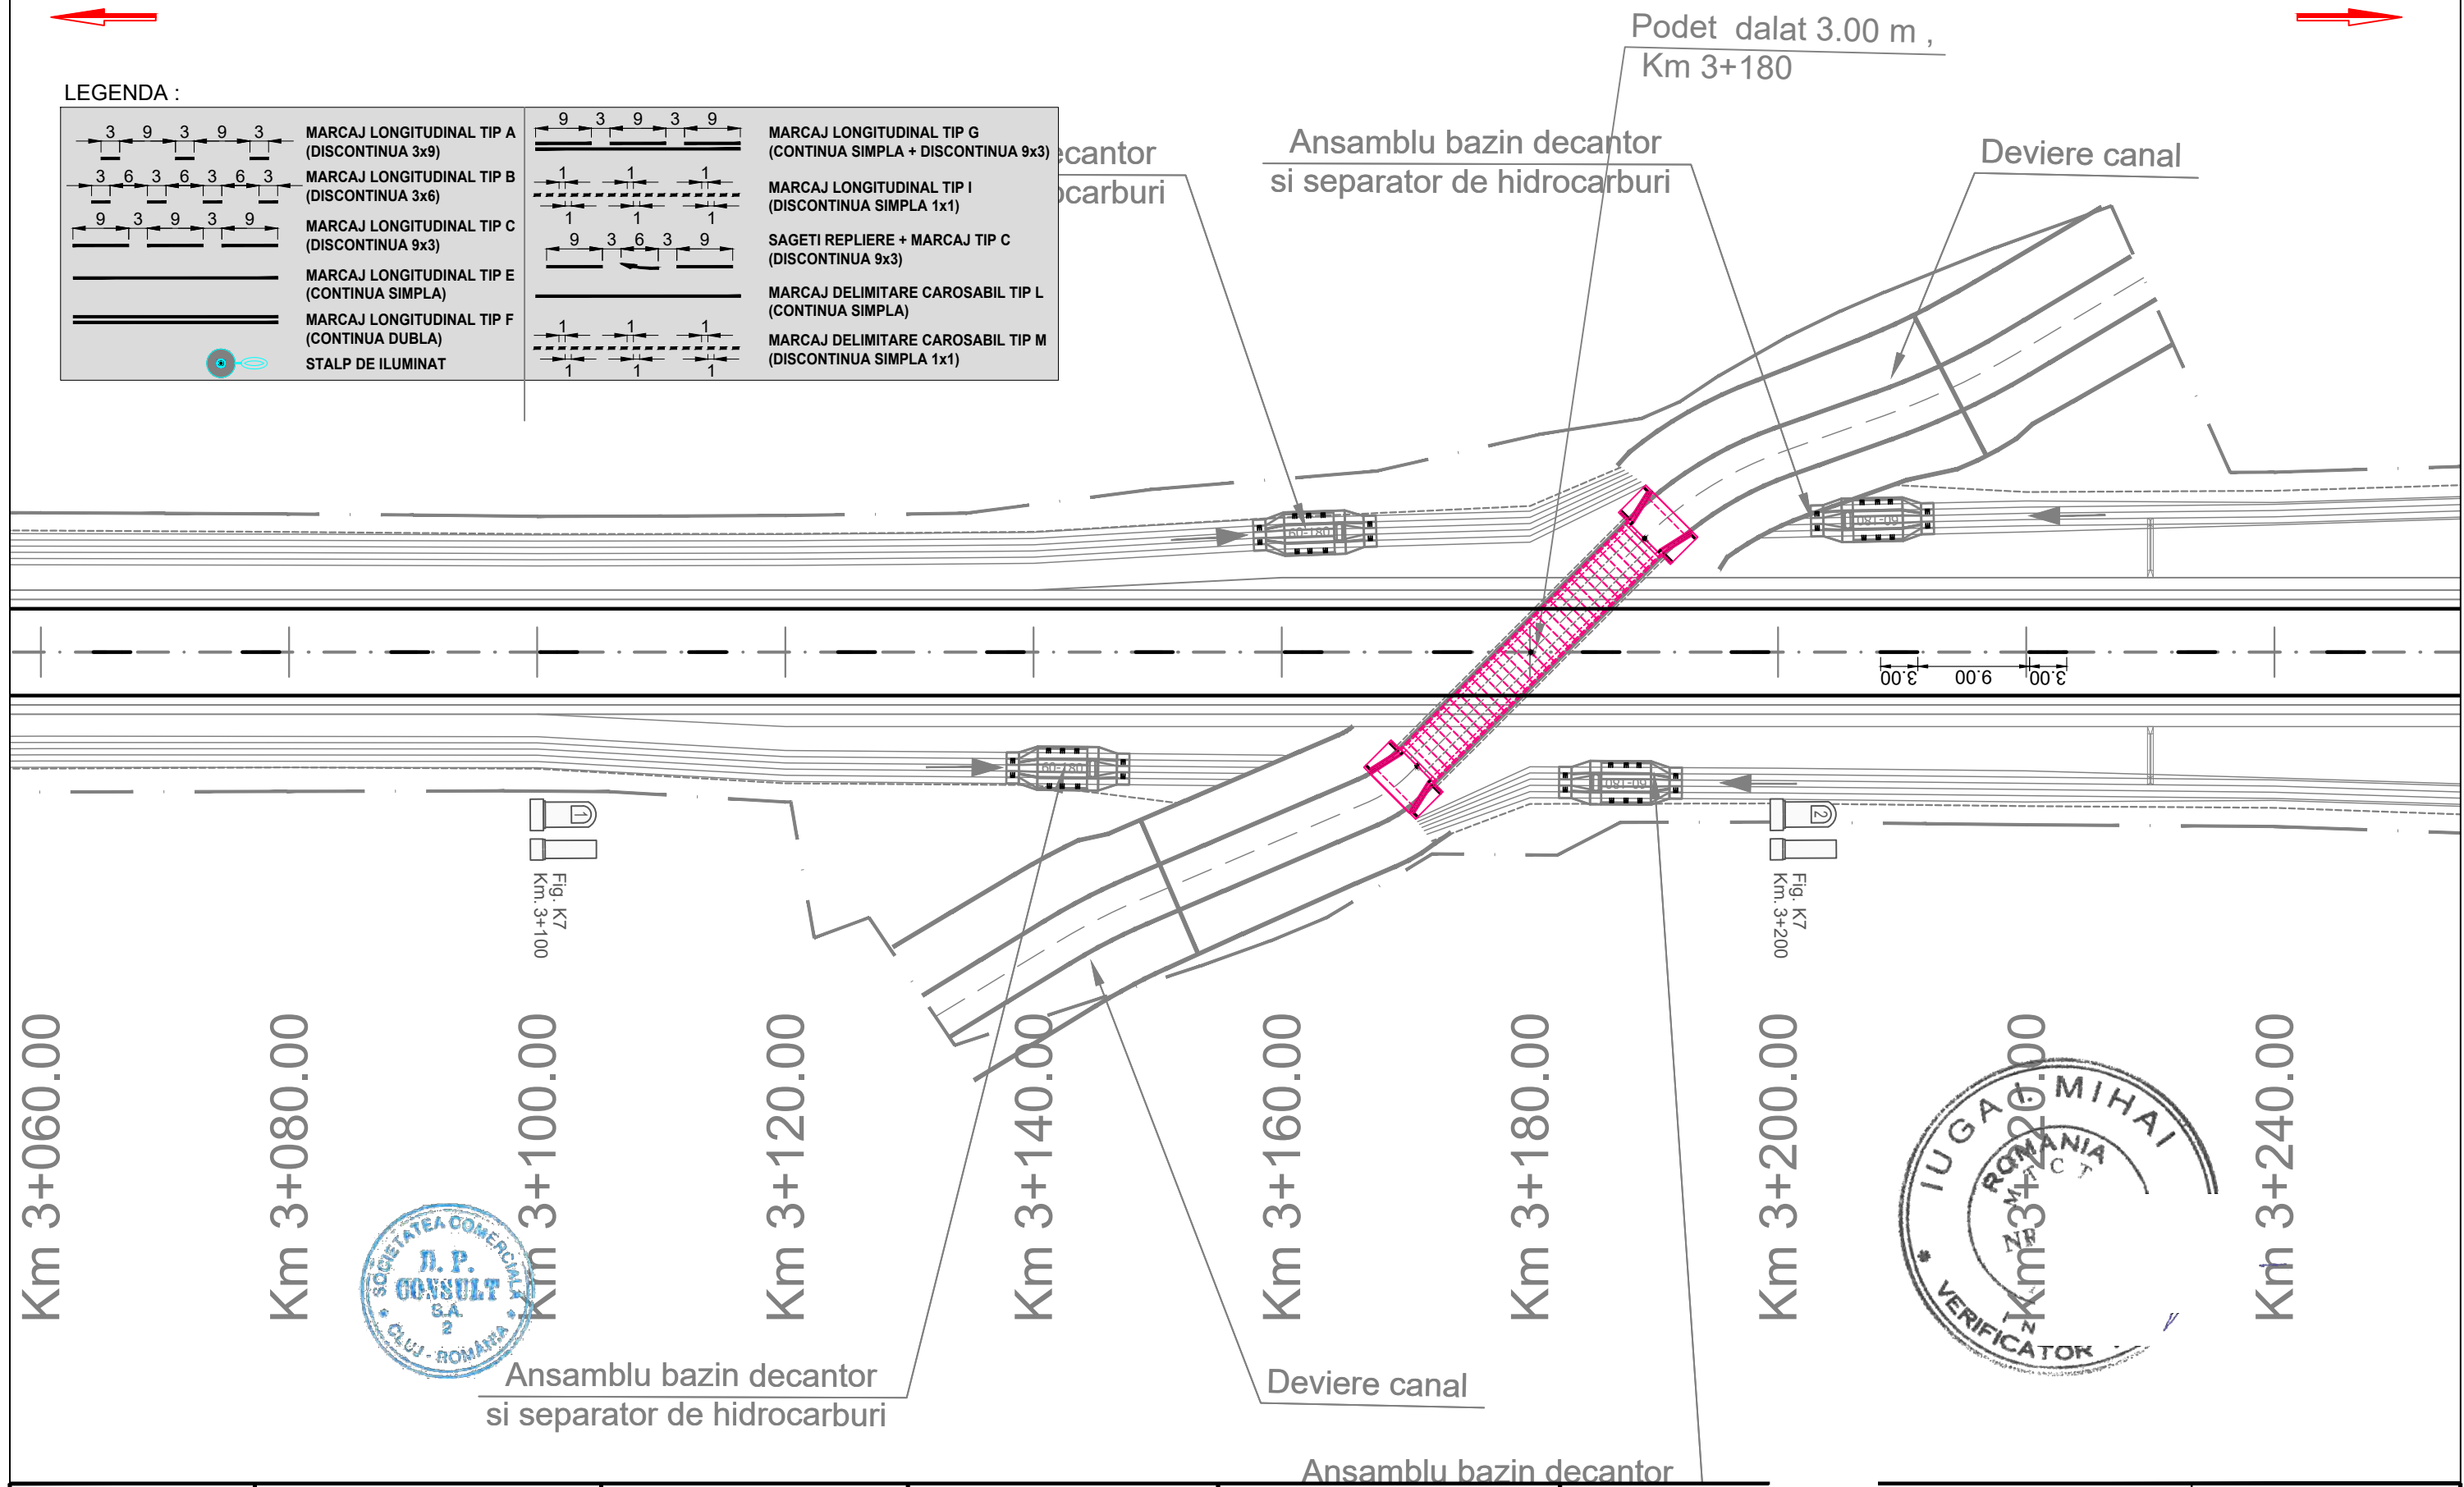
	MARCAJ LONGITUDINAL TIP A (DISCONTINUA 3x9)		MARCAJ LONGITUDINAL TIP G (CONTINUA SIMPLA + DISCONTINUA 9x3)
	MARCAJ LONGITUDINAL TIP B (DISCONTINUA 3x6)		MARCAJ LONGITUDINAL TIP I (DISCONTINUA SIMPLA 1x1)
	MARCAJ LONGITUDINAL TIP C (DISCONTINUA 9x3)		SAGETI REPLIERE + MARCAJ TIP C (DISCONTINUA 9x3)
	MARCAJ LONGITUDINAL TIP E (CONTINUA SIMPLA)		MARCAJ DELIMITARE CAROSABIL TIP L (CONTINUA SIMPLA)
	MARCAJ LONGITUDINAL TIP F (CONTINUA DUBLA)		MARCAJ DELIMITARE CAROSABIL TIP M (DISCONTINUA SIMPLA 1x1)
	STALP DE ILUMINAT		



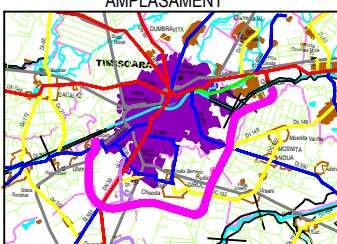


<div>INVESTITOR</div> <div></div> <div>COMPANIA NATIONALA DE ADMINISTRARE A INFRASTRUCTURII RUTIERE S.A.</div>	<div>PROIECTANT GENERAL</div> <div></div> <div>D P CONSULT S.A.</div>	<div>AMPLASAMENT</div> <div></div>	<div>DENUMIRE PROJECT</div> <div>PROIECTARE SI EXECUTIE "VARIANTA DE OCOLIRE TIMISOARA SUD" ELABORARE PROIECT TEHNIC REST DE EXECUTAT</div>	<div>FAZA PROIECT</div> <div>PROIECT TEHNIC REST DE EXECUTAT</div>	<div>Manager de Proiect</div> <div>ing. Silvan Moldovan</div> <div>Sef Echipa Proiectare</div> <div>ing. Raul Cocis</div> <div>Inginer Proiectant Poduri</div> <div>ing. Attila Takacs</div> <div>Inginer Proiectant Drumur</div> <div>ing. Valentin Oaida</div>	<div>REVIZII</div> <table><tr><th>NR. REV.</th><th>DATA</th><th>SEMN.</th></tr><tr><td></td><td></td><td></td></tr></table>	NR. REV.	DATA	SEMN.				<div>DENUMIRE PLANSA</div> <div>PLAN DE SITUATIE SEMNALIZARE</div> <div>Scara : 1:500</div> <div>NUMAR PLANSA</div> <div>556-VOTM-SC-PS-018</div>
NR. REV.	DATA	SEMN.											
<div>NUMAR CONTRACT: 550/36/09.02.2023</div> <div>NUMAR PROIECT : 556</div>			<div>Data : 03.2023</div> <div>VERIFICATOR TEHNIC</div>										

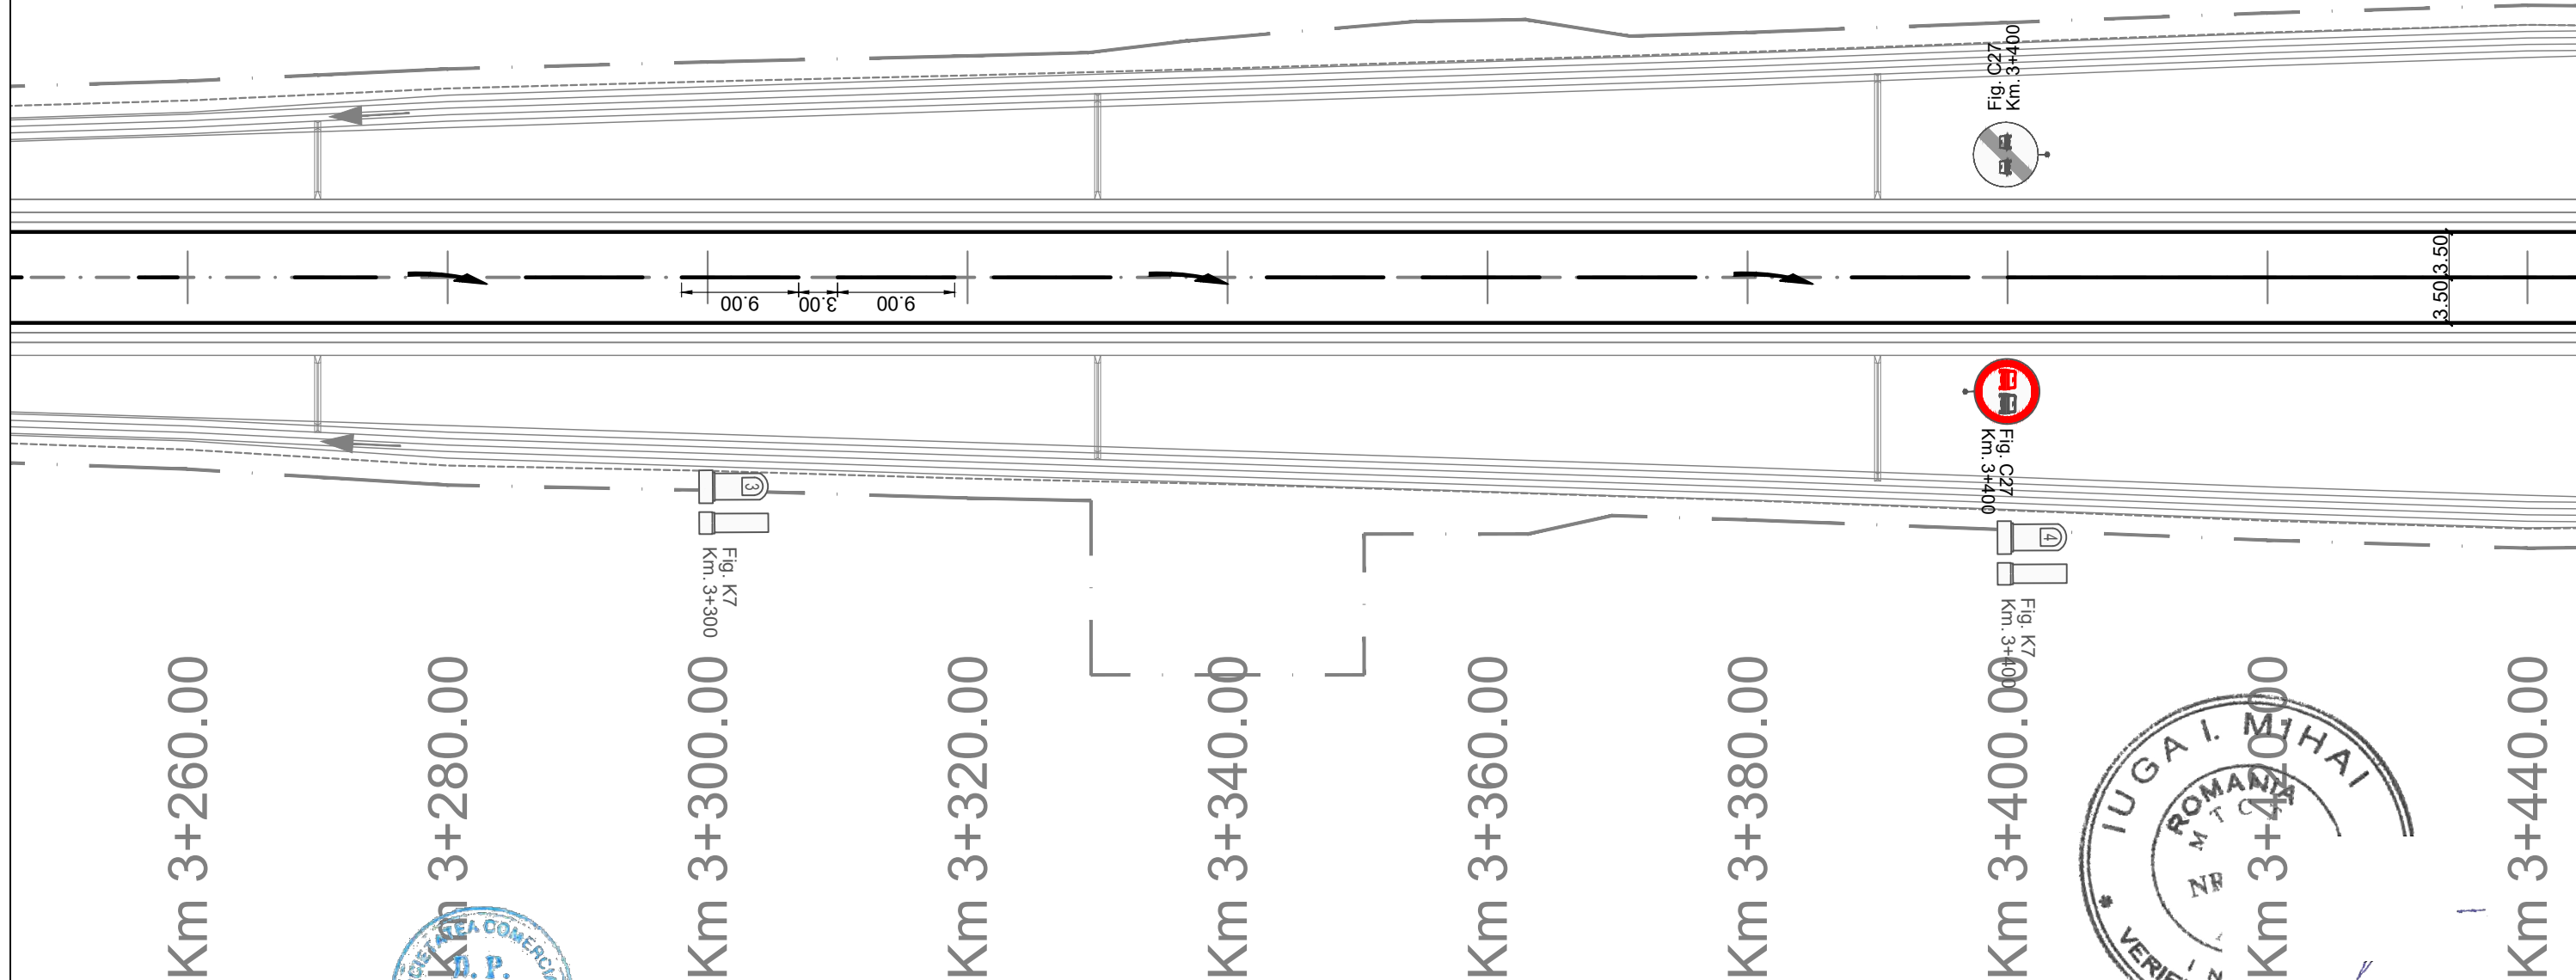

	<p><b>MARCAJ LONGITUDINAL TIP A</b> (DISCONTINUA 3x9)</p>		<p><b>MARCAJ LONGITUDINAL TIP G</b> (CONTINUA SIMPLA + DISCONTINUA 9x3)</p>
	<p><b>MARCAJ LONGITUDINAL TIP B</b> (DISCONTINUA 3x6)</p>		<p><b>MARCAJ LONGITUDINAL TIP I</b> (DISCONTINUA SIMPLA 1x1)</p>
	<p><b>MARCAJ LONGITUDINAL TIP C</b> (DISCONTINUA 9x3)</p>		<p><b>SAGETI REPLIERE + MARCAJ TIP C</b> (DISCONTINUA 9x3)</p>
	<p><b>MARCAJ LONGITUDINAL TIP E</b> (CONTINUA SIMPLA)</p>		<p><b>MARCAJ LONGITUDINAL TIP F</b> (CONTINUA DUBLA)</p>
	<p><b>STALP DE ILUMINAT</b></p>		<p><b>MARCAJ DELIMITARE CAROSABIL TIP I</b> (CONTINUA SIMPLA)</p>
	<p><b>MARCAJ DELIMITARE CAROSABIL TIP M</b> (DISCONTINUA SIMPLA 1x1)</p>		<p><b>MARCAJ DELIMITARE CAROSABIL TIP M</b> (DISCONTINUA SIMPLA 1x1)</p>



<div>INVESTITOR</div> <div></div> <div>COMPANIA NATIONALA DE ADMINISTRARE A INFRASTRUCTURII RUTIERE S.A.</div>	<div>PROIECTANT GENERAL</div> <div></div> <div>D P CONSULT S.A.</div>	<div>AMPLASAMENT</div> <div></div>	<div>DENUMIRE PROIECT</div> <div>PROIECTARE SI EXECUTIE "VARIANTA DE OCOLIRE TIMISOARA SUD" ELABORARE PROIECT TEHNIC REST DE EXECUTAT</div>		<div>FAZA PROIECT</div> <div>PROIECT TEHNIC REST DE EXECUTAT</div>		<div>Manager de Proiect</div> <div>ing. Silivan Moldovan</div> <div>Sef Echipa Proiectare</div> <div>ing. Raul Cocis</div> <div>Inginer Proiectant Poduri</div> <div>ing. Attila Takacs</div> <div>Inginer Proiectant Drumuri</div> <div>ing. Valentin Oaida</div>		<div>REVIZII</div> <table><tr><th>NR. REV.</th><th>DATA</th><th>SEM.N.</th></tr><tr><td></td><td></td><td></td></tr></table>			NR. REV.	DATA	SEM.N.				<div>DENUMIRE PLANSA</div> <div>PLAN DE SITUATIE SEMNALIZARE</div> <div>Scara : 1:500</div> <div>NUMAR PLANSA</div> <div>556-VOTM-SC-PS-019</div>	
			NR. REV.	DATA	SEM.N.														
<div>NUMAR CONTRACT: 550/36/09.02.2023</div>			<div>Data : 03.2023</div> <div>VERIFICATOR TEHNIC</div>																
<div>NUMAR PROIECT : 556</div>																			







DJ 591

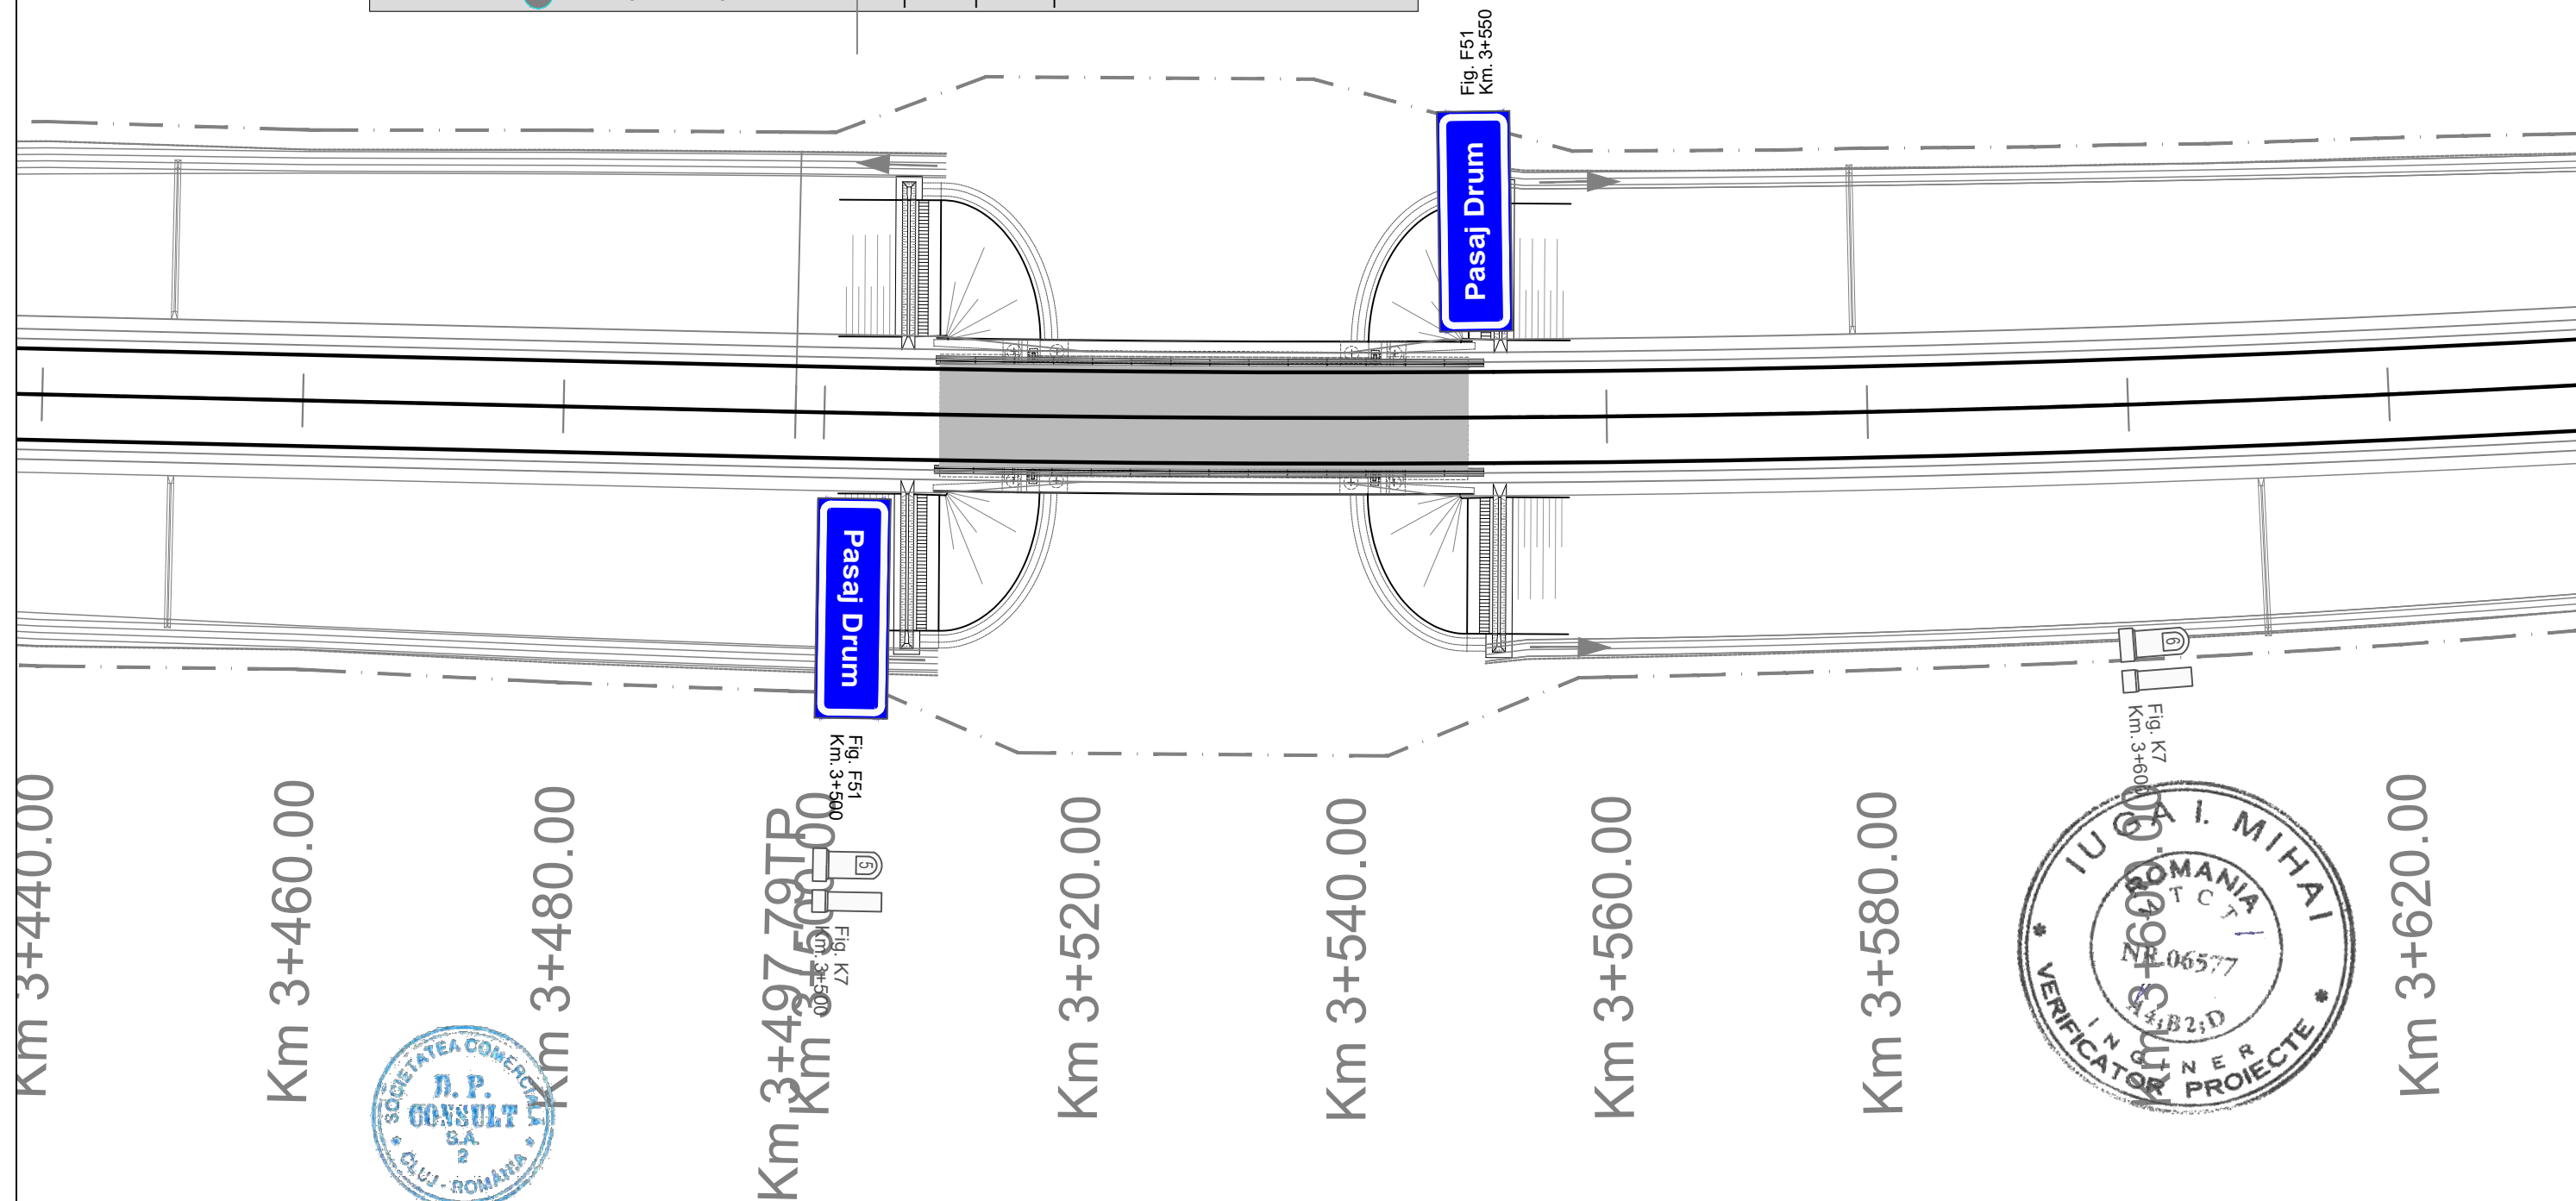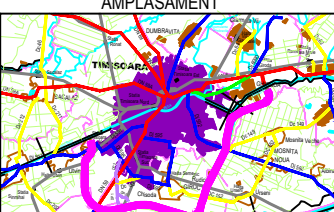DN 59

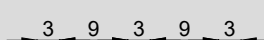
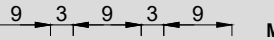
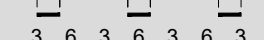

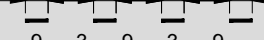
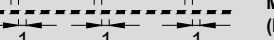
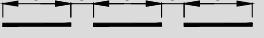
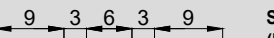




LEGENDA :


	MARCAJ LONGITUDINAL TIP A (DISCONTINUA 3x9)		MARCAJ LONGITUDINAL TIP G (CONTINUA SIMPLA + DISCONTINUA 9x3)
	MARCAJ LONGITUDINAL TIP B (DISCONTINUA 3x6)		MARCAJ LONGITUDINAL TIP I (DISCONTINUA SIMPLA 1x1)
	MARCAJ LONGITUDINAL TIP C (DISCONTINUA 9x3)		SAGETI REPLIERE + MARCAJ TIP C (DISCONTINUA 9x3)
	MARCAJ LONGITUDINAL TIP E (CONTINUA SIMPLA)		MARCAJ DELIMITARE CAROSABIL TIP L (CONTINUA SIMPLA)
	MARCAJ LONGITUDINAL TIP F (CONTINUA DUBLA)		MARCAJ DELIMITARE CAROSABIL TIP M (DISCONTINUA SIMPLA 1x1)
	STALP DE ILUMINAT		






<div>INVESTITOR</div> <div></div> <div>COMPANIA NATIONALA DE ADMINISTRARE A INFRASTRUCTURII RUTIERE S.A.</div>	<div>PROIECTANT GENERAL</div> <div></div> <div>D P CONSULT S.A.</div>	<div>AMPLASAMENT</div> <div></div>	<div>DENUMIRE PROIECT</div> <div>PROIECTARE SI EXECUTIE "VARIANTA DE OCOLIRE TIMISOARA SUD" ELABORARE PROIECT TEHNIC REST DE EXECUTAT</div>		<div>FAZA PROIECT</div> <div>PROIECT TEHNIC REST DE EXECUTAT</div>		<div>Manager de Proiect</div> <div>ing. Silivan Moldovan</div>			<div>REVIZII</div> <table><tr><th>NR. REV.</th><th>DATA</th><th>SEMN.</th></tr><tr><td></td><td></td><td></td></tr></table>	NR. REV.	DATA	SEMN.				<div>DENUMIRE PLANSA</div> <div>PLAN DE SITUATIE SEMNALIZARE</div>
			NR. REV.	DATA	SEMN.												
NUMAR CONTRACT: 550/36/09.02.2023		Data : 03.2023		<div>Sef Echipa Proiectare</div> <div>ing. Raul Cocis</div>			Scara : 1:500										
NUMAR PROIECT : 556		VERIFICATOR TEHNIC		<div>Inginer Proiectant Poduri</div> <div>ing. Attila Takacs</div> <div>Inginer Proiectant Drumuri</div> <div>ing. Valentin Oaida</div>				NUMAR PLANSA									
											556-VOTM-SC-PS-020						

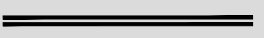

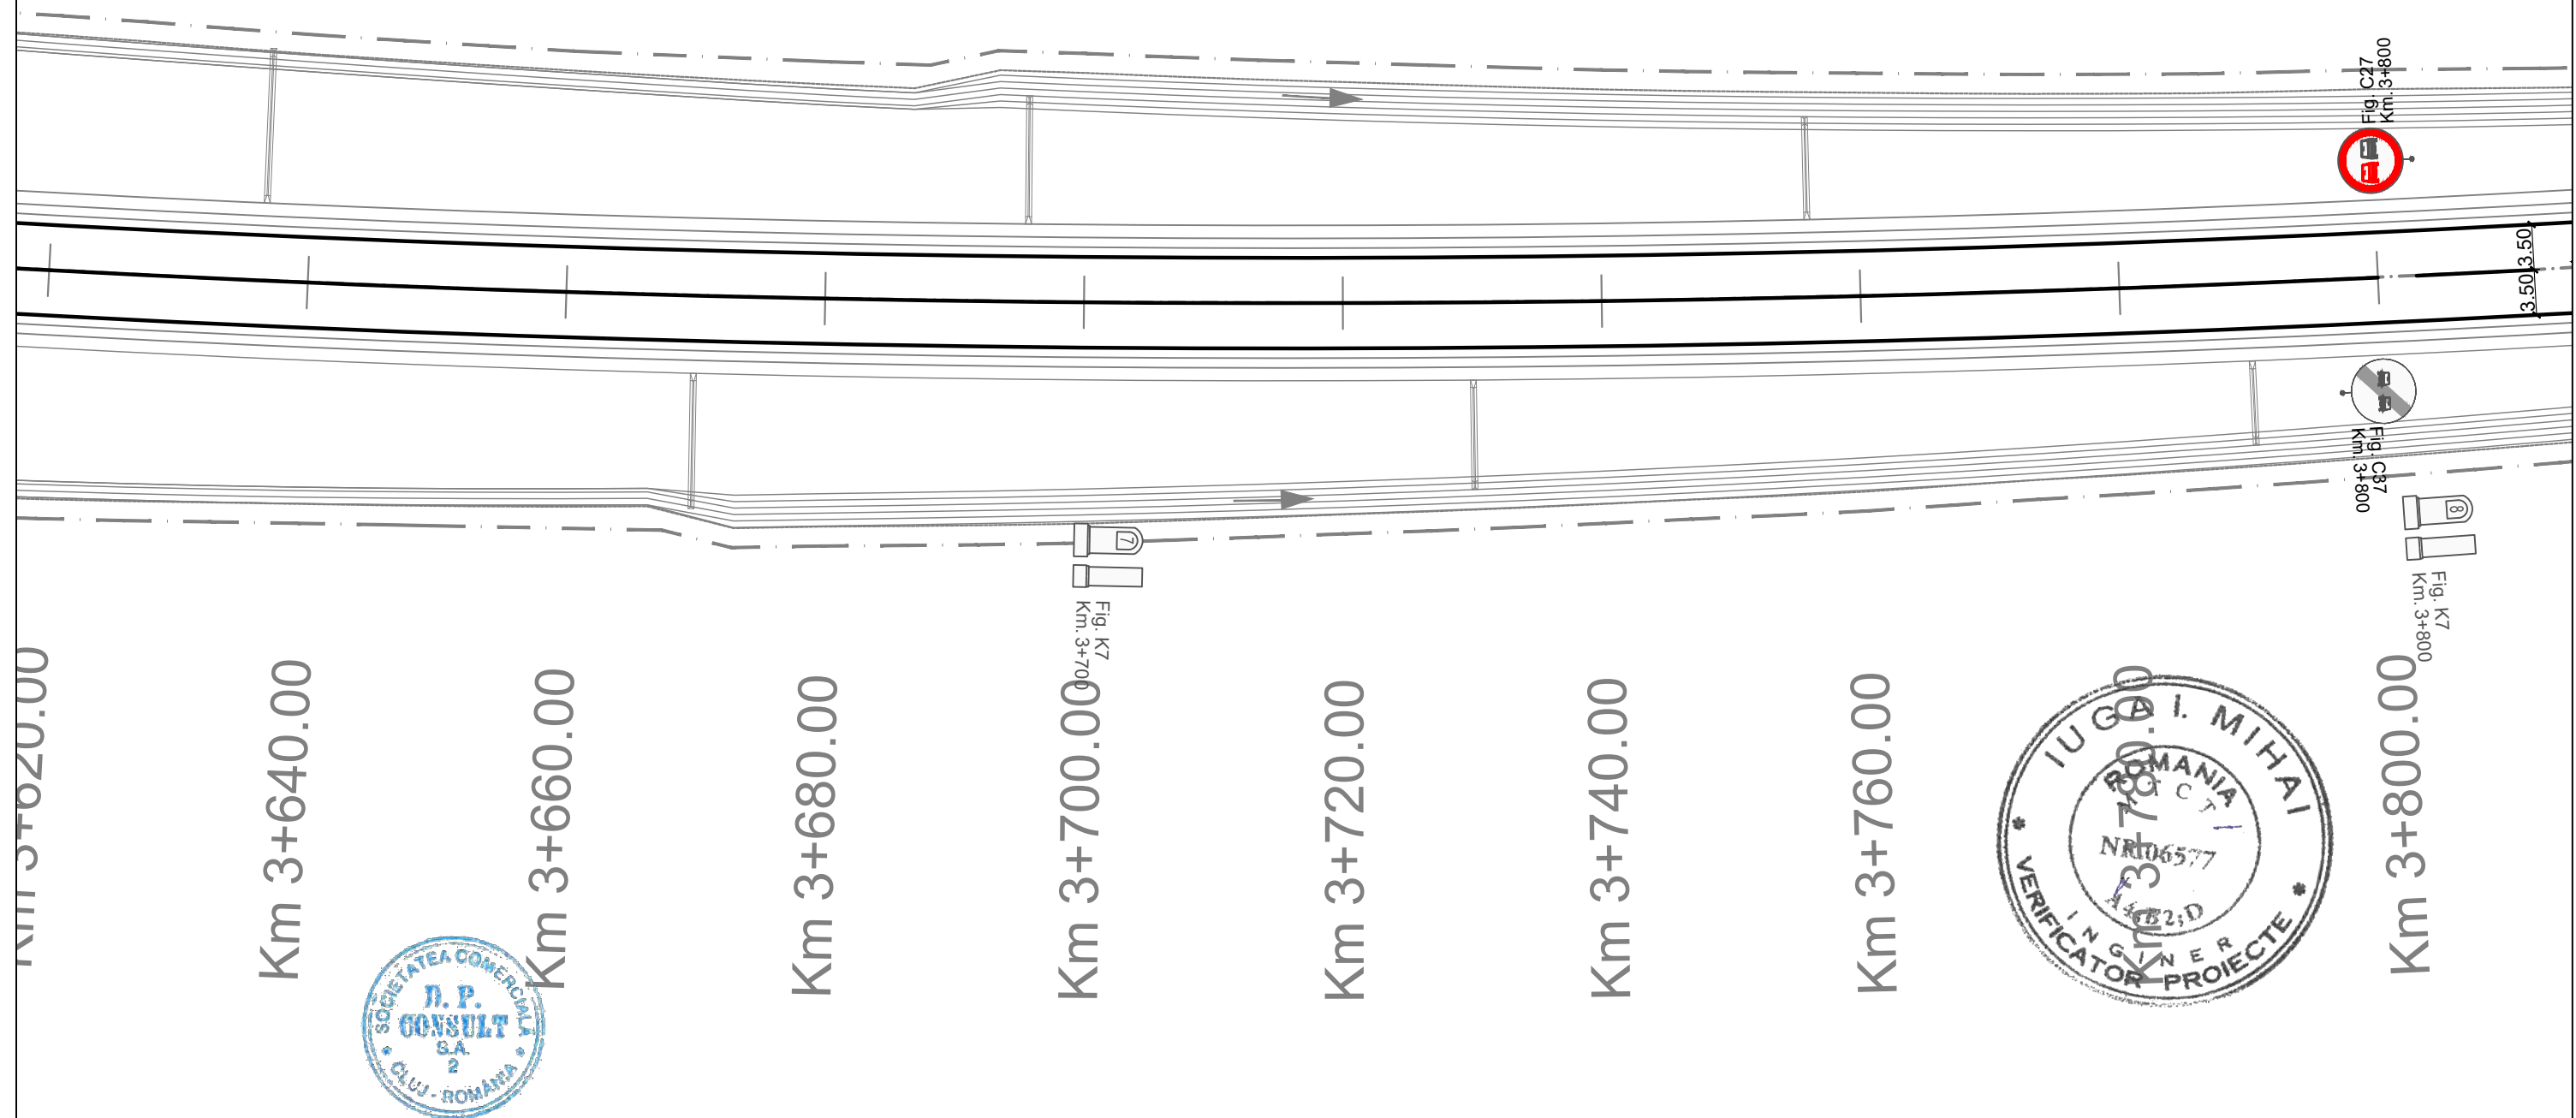	<p><b>MARCAJ LONGITUDINAL TIP A</b> (DISCONTINUA 3x9)</p>		<p><b>MARCAJ LONGITUDINAL TIP G</b> (CONTINUA SIMPLA + DISCONTINUA 9x3)</p>
	<p><b>MARCAJ LONGITUDINAL TIP B</b> (DISCONTINUA 3x6)</p>		<p><b>MARCAJ LONGITUDINAL TIP I</b> (DISCONTINUA SIMPLA 1x1)</p>
	<p><b>MARCAJ LONGITUDINAL TIP C</b> (DISCONTINUA 9x3)</p>		<p><b>SAGETI REPLIERE + MARCAJ TIP C</b> (DISCONTINUA 9x3)</p>
	<p><b>MARCAJ LONGITUDINAL TIP E</b> (CONTINUA SIMPLA)</p>		<p><b>MARCAJ LONGITUDINAL TIP F</b> (CONTINUA DUBLA)</p>
	<p><b>STALP DE ILUMINAT</b></p>		<p><b>MARCAJ DELIMITARE CAROSABIL TIP L</b> (CONTINUA SIMPLA)</p>
	<p><b>MARCAJ DELIMITARE CAROSABIL TIP M</b> (DISCONTINUA SIMPLA 1x1)</p>		<p><b>MARCAJ DELIMITARE CAROSABIL TIP N</b> (CONTINUA DUBLA)</p>



<p>INVESTITOR</p>  <p>COMPANIA NATIONALA DE ADMINISTRARE A INFRASTRUCTURII RUTIERE S.A.</p>	<p>PROIECTANT GENERAL</p>  <p>D P CONSULT S.A.</p>	<p>AMPLASAMENT</p> 	<p>DENUMIRE PROIECT</p> <p>PROIECTARE SI EXECUTIE</p> <p>"VARIANTA DE OCOLIRE</p> <p>TIMISOARA SUD"</p> <p>ELABORARE PROIECT TEHNIC</p> <p>REST DE EXECUTAT</p>	<p>FAZA PROIECT</p> <p>PROIECT TEHNIC</p> <p>REST DE EXECUTAT</p>	<p>Manager de Proiect</p> <p>ing. Silivan Moldovan</p>
			<p>NUMAR CONTRACT: 550/36/09.02.2023</p>	<p>Data : 03.2023</p> <p>VERIFICATOR TEHNIC</p>	<p>Sef Echipa Proiectare</p> <p>ing. Raul Cocis</p>
			<p>NUMAR PROIECT : 556</p>		<p>Inginer Proiectant Poduri</p> <p>ing. Attila Takacs</p>
					<p>Inginer Proiectant Drumuri</p> <p>ing. Valentin Oaida</p>

REVIZII			DENUMIRE PLANSĂ  PLAN DE SITUAȚIE SEMNALIZARE
NR. REV.	DATA	SEM.N.	
			Scara : 1:500 NUMAR PLANSĂ 556-VOTM-SC-PS-021

DJ 591

DN 59

LEGENDA :

	MARCAJ LONGITUDINAL TIP A (DISCONTINUA 3x9)		MARCAJ LONGITUDINAL TIP G (CONTINUA SIMPLA + DISCONTINUA 9x3)
	MARCAJ LONGITUDINAL TIP B (DISCONTINUA 3x6)		MARCAJ LONGITUDINAL TIP I (DISCONTINUA SIMPLA 1x1)
	MARCAJ LONGITUDINAL TIP C (DISCONTINUA 9x3)		SAGETI REPLIERE + MARCAJ TIP C (DISCONTINUA 9x3)
	MARCAJ LONGITUDINAL TIP E (CONTINUA SIMPLA)		MARCAJ DELIMITARE CAROSABIL TIP L (CONTINUA SIMPLA)
	MARCAJ LONGITUDINAL TIP F (CONTINUA DUBLA)		MARCAJ DELIMITARE CAROSABIL TIP M (DISCONTINUA SIMPLA 1x1)
	STALP DE ILUMINAT		

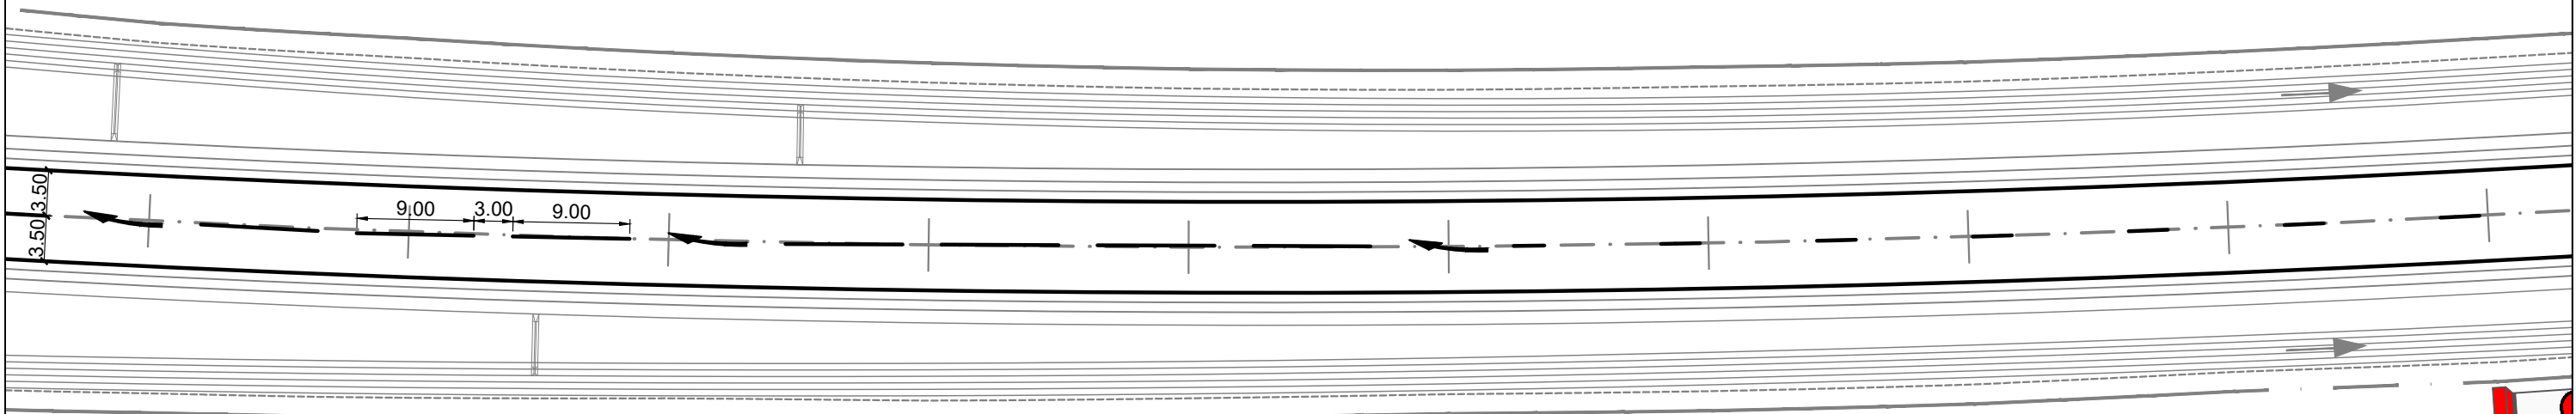


Fig. K7  
Km. 3+900

Km 3+820.00

Km 3+840.00

Km 3+860.00

Km 3+880.00

Km 3+900.00

Km 3+920.00




Km 3+940.00



Fig. K2  
Km. 4+000

Km 4+000.00

Ansam  
si sepa

<div>INVESTITOR</div> <div></div> <div>COMPANIA NATIONALA DE ADMINISTRARE A INFRASTRUCTURII RUTIERE S.A.</div>	<div>PROIECTANT GENERAL</div> <div></div> <div>D P CONSULT S.A.</div>	<div>AMPLASAMENT</div> <div></div>	<div>DENUMIRE PROIECT</div> <div>PROIECTARE SI EXECUTIE</div> <div>"VARIANTA DE OCOLIRE</div> <div>TIMISOARA SUD"</div> <div>ELABORARE PROIECT TEHNIC</div> <div>REST DE EXECUTAT</div>		<div>FAZA PROIECT</div> <div>PROIECT TEHNIC</div> <div>REST DE EXECUTAT</div>		<div>Manager de Proiect</div> <div>ing. Silvan Moldovan</div>	
			<div>NUMAR CONTRACT: 550/36/09.02.2023</div>		<div>Data : 03.2023</div>		<div>Sef Echipa Proiectare</div> <div>ing. Raul Cocis</div>	
			<div>NUMAR PROIECT : 556</div>		<div>VERIFICATOR TEHNIC</div>		<div>Inginer Proiectant Poduri</div> <div>ing. Attila Takacs</div>	
							<div>Inginer Proiectant Drumuri</div> <div>ing. Valentin Oaida</div>	

REVIZII			DENUMIRE PLANSA PLAN DE SITUATIE SEMNALIZARE
NR. REV.	DATA	SEM.N.	
			Scara : 1:500
			NUMAR PLANSA 556-VOTM-SC-PS-022



DJ 591



LEGENDA :

	MARCAJ LONGITUDINAL TIP A (DISCONTINUA 3x9)		MARCAJ LONGITUDINAL TIP G (CONTINUA SIMPLA + DISCONTINUA 9x3)
	MARCAJ LONGITUDINAL TIP B (DISCONTINUA 3x6)		MARCAJ LONGITUDINAL TIP I (DISCONTINUA SIMPLA 1x1)
	MARCAJ LONGITUDINAL TIP C (DISCONTINUA 9x3)		SAGETI REPLIERE + MARCAJ TIP C (DISCONTINUA 9x3)
	MARCAJ LONGITUDINAL TIP E (CONTINUA SIMPLA)		MARCAJ DELIMITARE CAROSABIL TIP L (CONTINUA SIMPLA)
	MARCAJ LONGITUDINAL TIP F (CONTINUA DUBLA)		MARCAJ DELIMITARE CAROSABIL TIP M (DISCONTINUA SIMPLA 1x1)
	STALP DE ILUMINAT		

Podet datat 3.00 m ,  
Km 4+132


DN 59



Ansambly bazin  
si separator de hi

blu bazin decantor  
ator de hidrocarburi

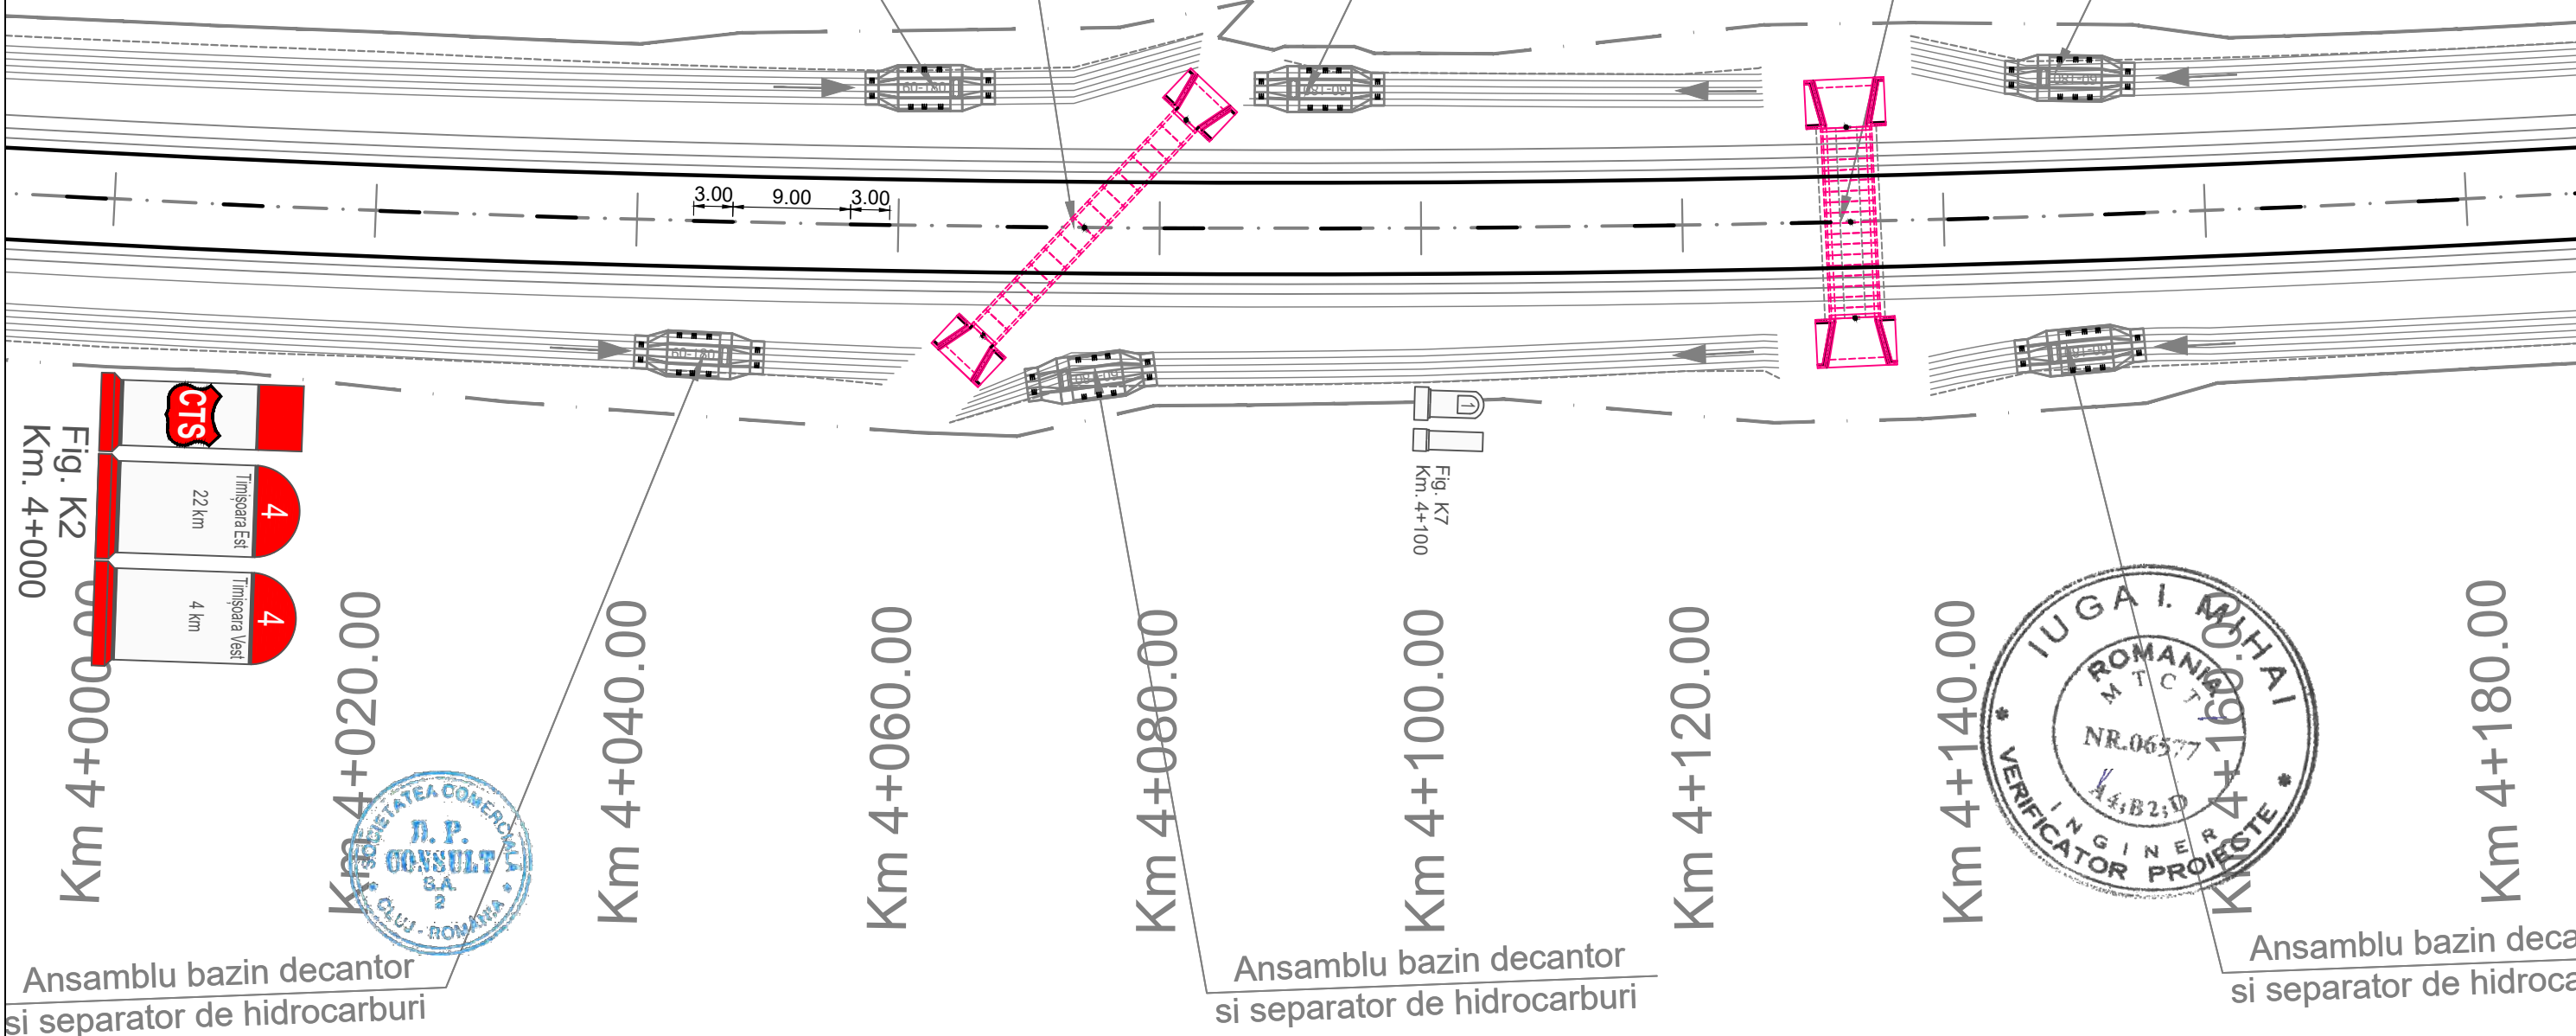Ansambly bazin decal  
si separator de hidroca



Ansambly bazin decantor  
si separator de hidrocarburi

Ansambly bazin decantor  
si separator de hidrocarburi

Ansambly bazin decal  
si separator de hidroca

INVESTITOR



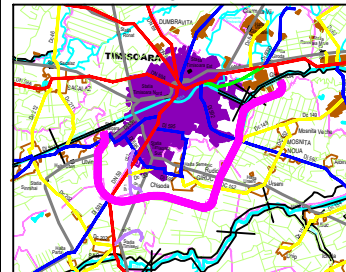
COMPANIA NATIONALA DE ADMINISTRARE  
A INFRASTRUCTURII RUTIERE S.A.

PROIECTANT GENERAL



D.P. CONSULT S.A.

AMPLASAMENT



DENUMIRE PROIECT  
PROIECTARE SI EXECUTIE  
"VARIANTA DE OCOLIRE  
TIMISOARA SUD"  
ELABORARE PROIECT TEHNIC  
REST DE EXECUTAT

NUMAR CONTRACT: 550/36/09.02.2023

NUMAR PROIECT : 556

FAZA PROIECT

PROIECT TEHNIC  
REST DE EXECUTAT

Data : 03.2023

VERIFICATOR TEHNIC

Manager de Proiect

ing. Silvan Moldovan

Sef Echipa Proiectare

ing. Raul Cocis

Inginer Proiectant Poduri

ing. Attila Takacs

Inginer Proiectant Drumuri

ing. Valentin Oaida

REVIZII

NR. REV.	DATA	SEMN.

DENUMIRE PLANSA

PLAN DE SITUATIE  
SEMNALIZARE

Scara : 1:500

NUMAR PLANSA

556-VOTM-SC-PS-023



in decantor  
idrocarburi

	<p><b>MARCAJ LONGITUDINAL TIP A</b> (DISCONTINUA 3x9)</p>		<p><b>MARCAJ LONGITUDINAL TIP G</b> (CONTINUA SIMPLA + DISCONTINUA 9x3)</p>
	<p><b>MARCAJ LONGITUDINAL TIP B</b> (DISCONTINUA 3x6)</p>		<p><b>MARCAJ LONGITUDINAL TIP I</b> (DISCONTINUA SIMPLA 1x1)</p>
	<p><b>MARCAJ LONGITUDINAL TIP C</b> (DISCONTINUA 9x3)</p>		<p><b>SAGETI REPLIERE + MARCAJ TIP C</b> (DISCONTINUA 9x3)</p>
	<p><b>MARCAJ LONGITUDINAL TIP E</b> (CONTINUA SIMPLA)</p>		<p><b>MARCAJ DELIMITARE CAROSABIL TIP L</b> (CONTINUA SIMPLA)</p>
	<p><b>MARCAJ LONGITUDINAL TIP F</b> (CONTINUA DUBLA)</p>		<p><b>MARCAJ DELIMITARE CAROSABIL TIP M</b> (DISCONTINUA SIMPLA 1x1)</p>
	<p><b>STALP DE ILUMINAT</b></p>		



Fig. K7  
Km. 4+200

Fig. K7  
Km. 4+300

Km 4+180.00

Km 4+200.00

Km 4+220.00

Km 4+240.00

Km 4+260.00

Km 4+280.00

Km 4 ~~4~~ 300.00

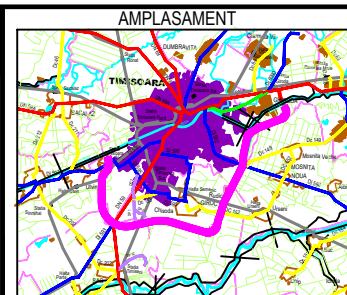
Km 4+320.00

Km 4+340.00

Km 4+360.00



THE WAY TO DARE BEYOND THE LIMITS  
**CONSULT**  
D P CONSULT S.A.



NUMAR PROIECT : 556

VERIFICATOR TEHNIC

Inginer Proiectant Drumuri  
ing. Valentin Oaida

--	--	--


556-VOTM-SC-PS-024

DJ 591

DN 59

LEGENDA :

	MARCAJ LONGITUDINAL TIP A (DISCONTINUA 3x9)		MARCAJ LONGITUDINAL TIP G (CONTINUA SIMPLA + DISCONTINUA 9x3)
	MARCAJ LONGITUDINAL TIP B (DISCONTINUA 3x6)		MARCAJ LONGITUDINAL TIP I (DISCONTINUA SIMPLA 1x1)
	MARCAJ LONGITUDINAL TIP C (DISCONTINUA 9x3)		SAGETI REPLIERE + MARCAJ TIP C (DISCONTINUA 9x3)
	MARCAJ LONGITUDINAL TIP E (CONTINUA SIMPLA)		MARCAJ DELIMITARE CAROSABIL TIP L (CONTINUA SIMPLA)
	MARCAJ LONGITUDINAL TIP F (CONTINUA DUBLA)		MARCAJ DELIMITARE CAROSABIL TIP M (DISCONTINUA SIMPLA 1x1)
	STALP DE ILUMINAT		

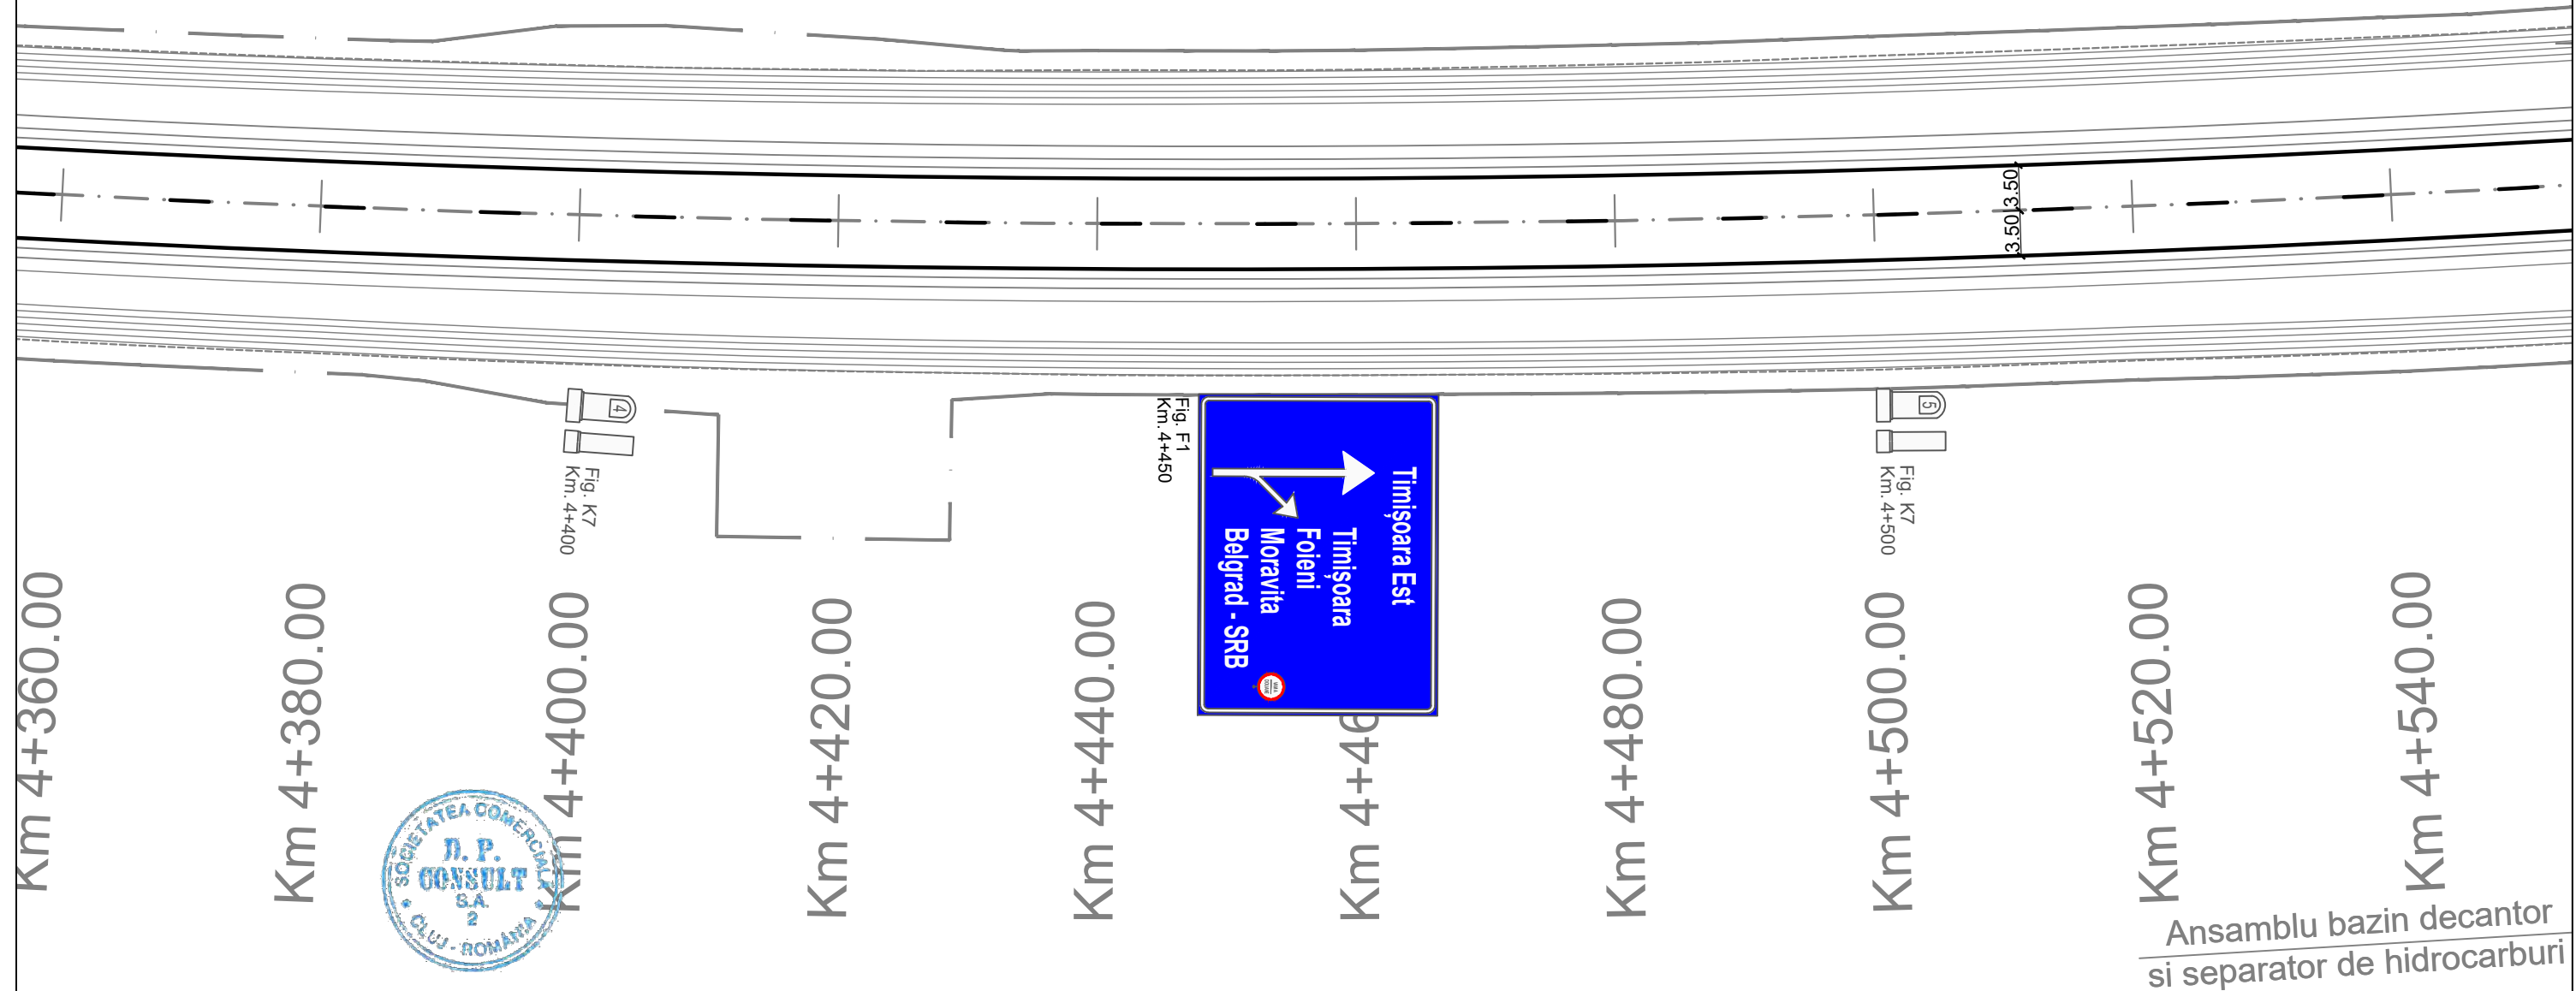

Ansamblu bazin decantor  
si separator de hidrocarburi

<b>INVESTITOR</b>  COMPANIA NATIONALA DE ADMINISTRARE A INFRASTRUCTURII RUTIERE S.A.	<b>PROIECTANT GENERAL</b>  D.P. CONSULT S.A.	<b>AMPLASAMENT</b> 	<b>DENUMIRE PROIECT</b> PROIECTARE SI EXECUTIE "VARIANTA DE OCOLIRE TIMISOARA SUD" ELABORARE PROIECT TEHNIC REST DE EXECUTAT	<b>FAZA PROIECT</b> PROIECT TEHNIC REST DE EXECUTAT	<b>Manager de Proiect</b> ing. Silvan Moldovan  <b>Sef Echipa Proiectare</b> ing. Raul Cocis  <b>Inginer Proiectant Poduri</b> ing. Attila Takacs  <b>Inginer Proiectant Drumuri</b> ing. Valentin Oaida	<b>REVIZII</b>			<b>DENUMIRE PLANSA</b> PLAN DE SITUATIE SEMNALIZARE  Scara : 1:500  <b>NUMAR PLANSA</b> 556-VOTM-SC-PS-025
			NUMAR CONTRACT: 550/36/09.02.2023	Data : 03.2023		NR. REV.	DATA	SEMN.	
			NUMAR PROIECT : 556	VERIFICATOR TEHNIC					



DJ 591


DN 59




Podet prefabricat din cadre inchise tip C2 ,  
L=2.00 m ,Km 4+580



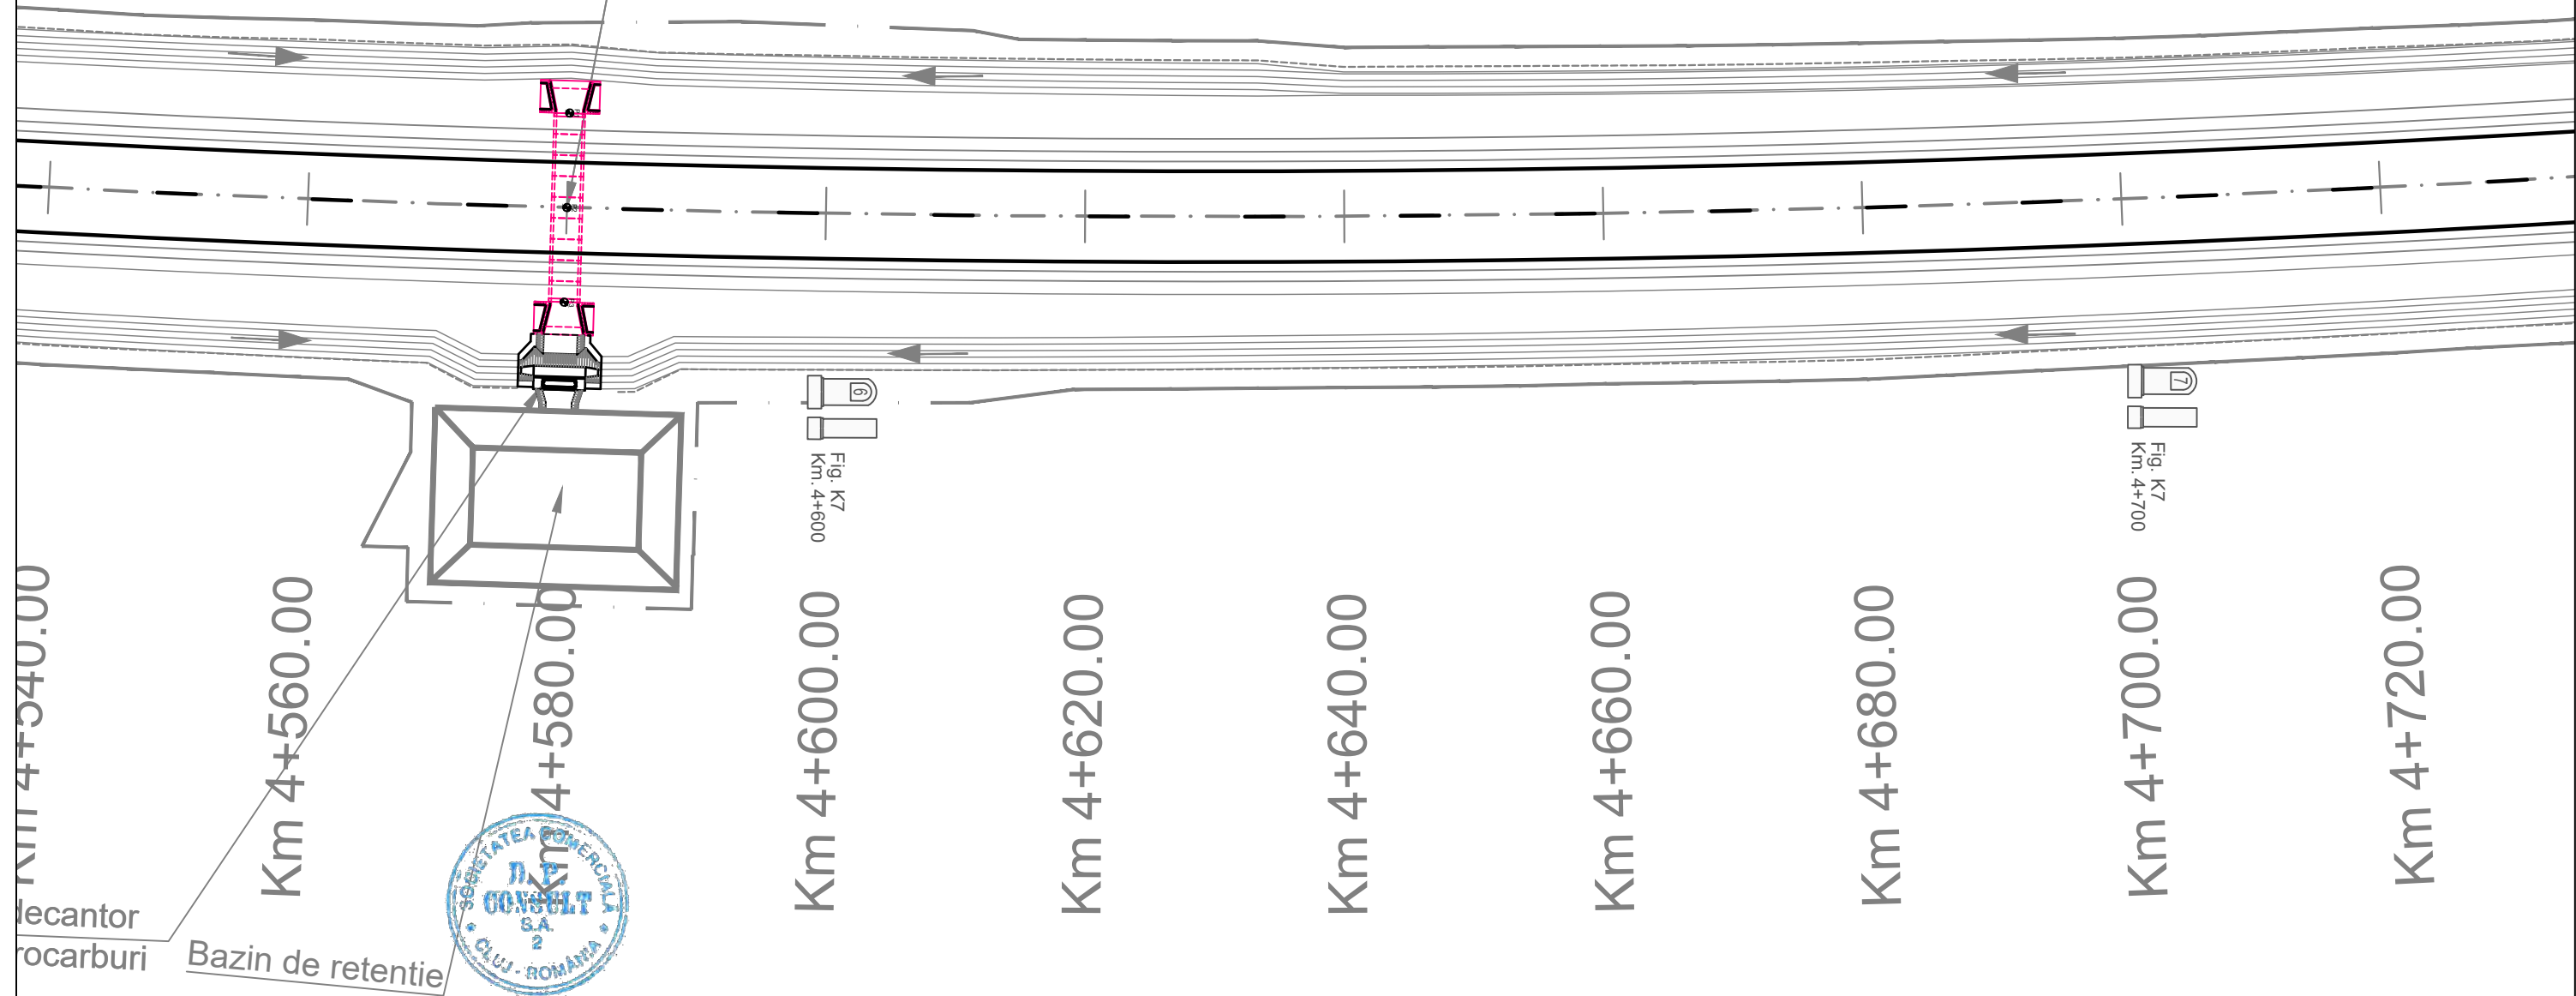LEGENDA :

	MARCAJ LONGITUDINAL TIP A (DISCONTINUA 3x9)		MARCAJ LONGITUDINAL TIP G (CONTINUA SIMPLA + DISCONTINUA 9x3)
	MARCAJ LONGITUDINAL TIP B (DISCONTINUA 3x6)		MARCAJ LONGITUDINAL TIP I (DISCONTINUA SIMPLA 1x1)
	MARCAJ LONGITUDINAL TIP C (DISCONTINUA 9x3)		SAGETI REPLIERE + MARCAJ TIP C (DISCONTINUA 9x3)
	MARCAJ LONGITUDINAL TIP E (CONTINUA SIMPLA)		MARCAJ DELIMITARE CAROSABIL TIP L (CONTINUA SIMPLA)
	MARCAJ LONGITUDINAL TIP F (CONTINUA DUBLA)		MARCAJ DELIMITARE CAROSABIL TIP M (DISCONTINUA SIMPLA 1x1)
	STALP DE ILUMINAT		



<div>INVESTITOR</div> <div></div> <div>COMPANIA NATIONALA DE ADMINISTRARE A INFRASTRUCTURII RUTIERE S.A.</div>	<div>PROIECTANT GENERAL</div> <div></div> <div>D P CONSULT S.A.</div>	<div>AMPLASAMENT</div> <div></div>	<div>DENUMIRE PROIECT</div> <div>PROIECTARE SI EXECUTIE "VARIANTA DE OCOLIRE TIMISOARA SUD" ELABORARE PROIECT TEHNIC REST DE EXECUTAT</div>		<div>FAZA PROIECT</div> <div>PROIECT TEHNIC REST DE EXECUTAT</div>		<div>Manager de Proiect</div> <div>ing. Silivan Moldovan</div> <div>Sef Echipa Proiectare</div> <div>ing. Raul Cocis</div> <div>Inginer Proiectant Poduri</div> <div>ing. Attila Takacs</div> <div>Inginer Proiectant Drumuri</div> <div>ing. Valentin Oaida</div>		<div>REVIZII</div> <div><div>NR. REV.</div><div>DATA</div><div>SEMN.</div></div>			<div>DENUMIRE PLANSA</div> <div>PLAN DE SITUATIE SEMNALIZARE</div> <div>Scara : 1:500</div> <div>NUMAR PLANSA</div> <div>556-VOTM-SC-PS-026</div>		
			<div>NUMAR CONTRACT: 550/36/09.02.2023</div>		<div>Data : 03.2023</div>		<div>Inginer Proiectant Poduri</div> <div>ing. Attila Takacs</div>							
			<div>NUMAR PROIECT : 556</div>		<div>VERIFICATOR TEHNIC</div>									



Podet dala  
Km 4+955

DJ 591

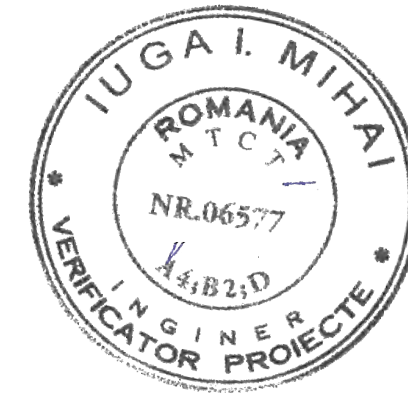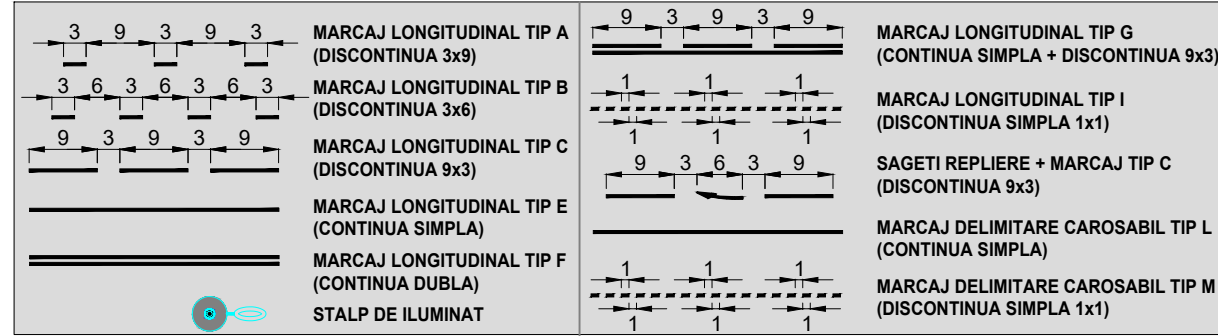
ON 59






LEGENDA :

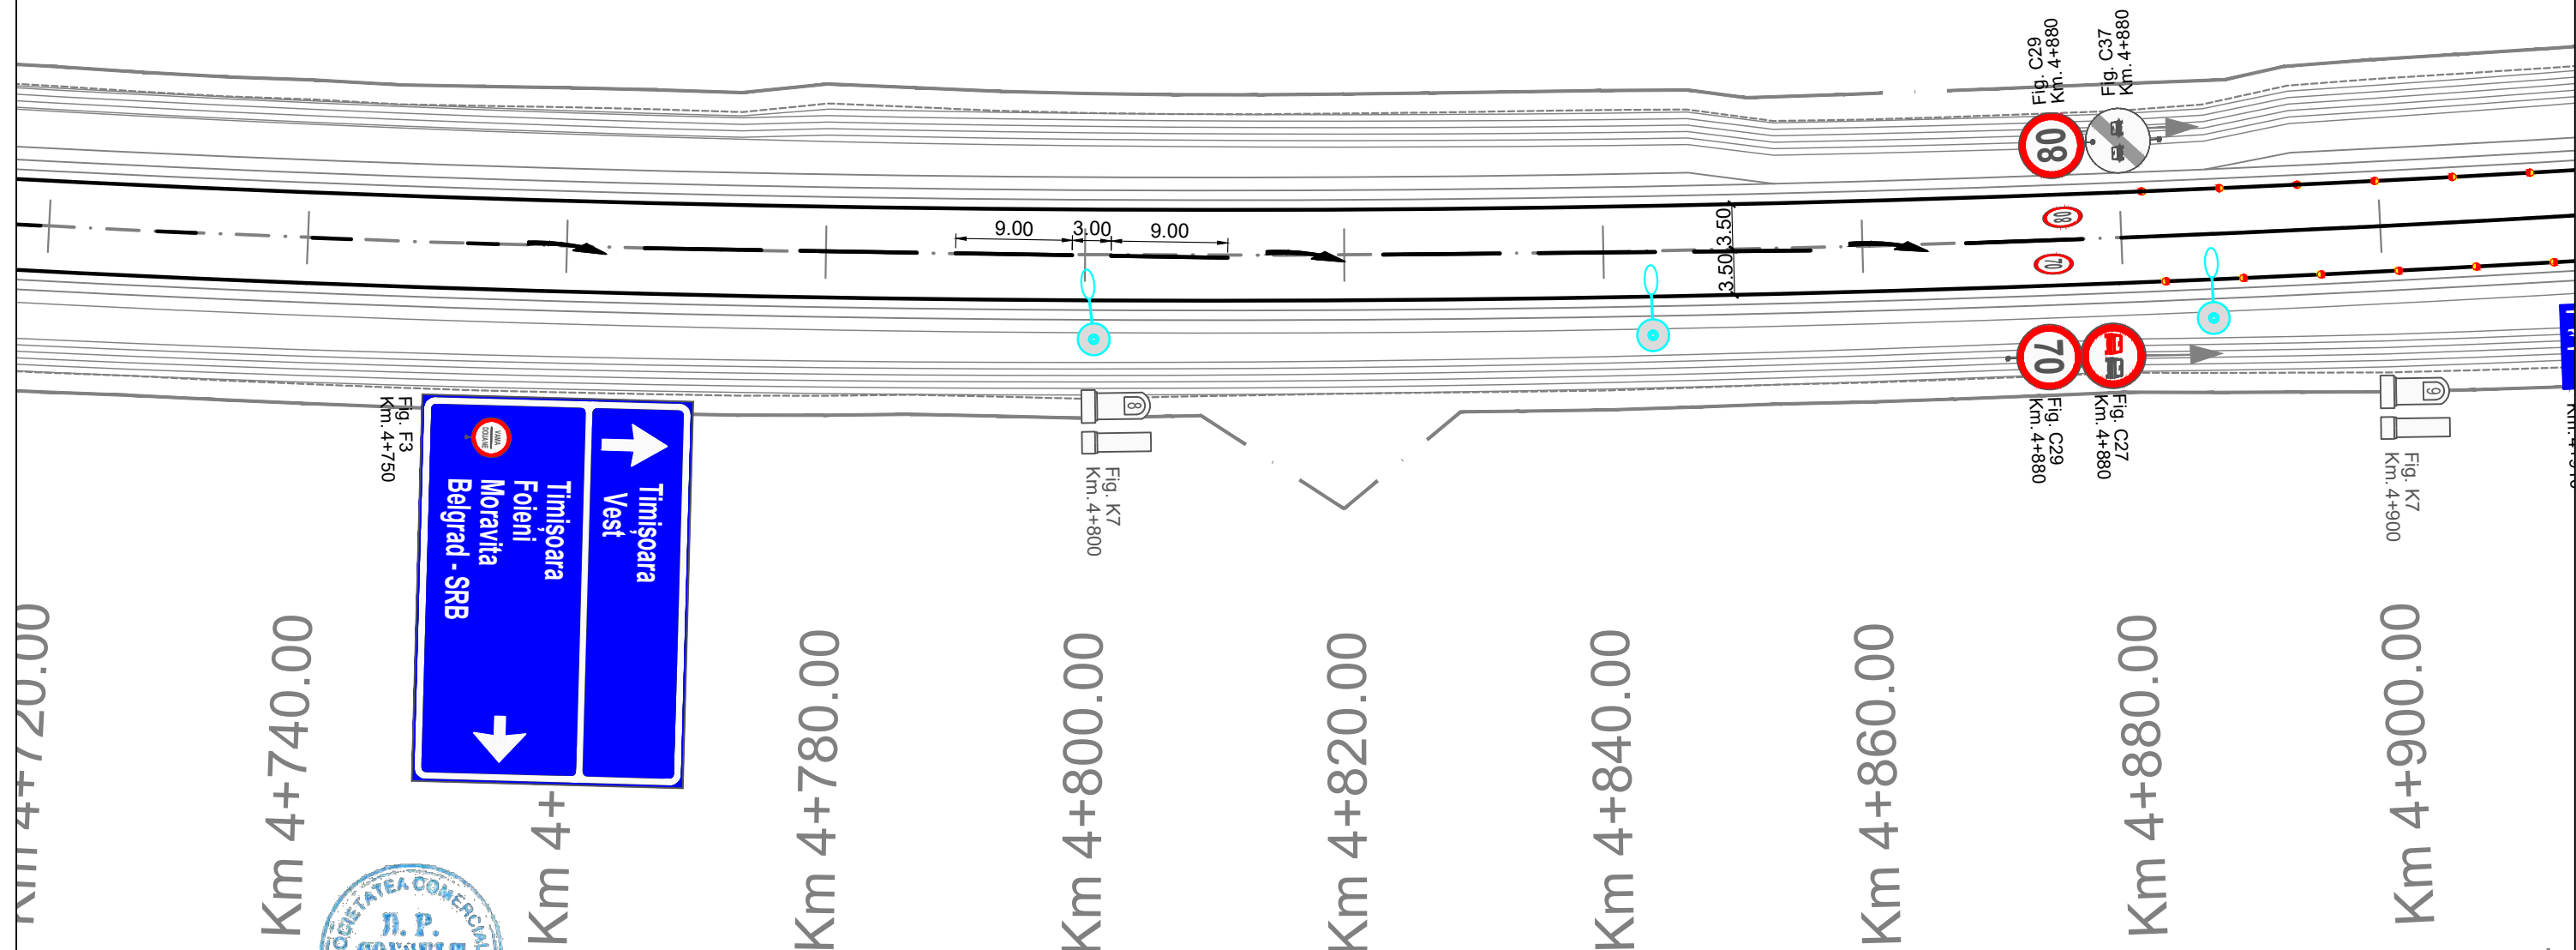

Ansamblu bazin decantor  
si separator de hidrocarburi



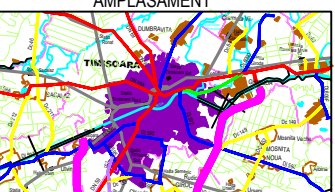Ansamblu bazin  
 si separator de hi


<div>INVESTITOR</div> <div></div> <div>COMPANIA NATIONALA DE ADMINISTRARE A INFRASTRUCTURII RUTIERE S.A.</div>	<div>PROIECTANT GENERAL</div> <div></div> <div>D P CONSULT S.A.</div>	<div>AMPLASAMENT</div> <div></div>	<div>DENUMIRE PROIECT</div> <div>PROIECTARE SI EXECUTIE "VARIANTA DE OCOLIRE TIMISOARA SUD" ELABORARE PROIECT TEHNIC REST DE EXECUTAT</div>	<div>FAZA PROIECT</div> <div>PROIECT TEHNIC REST DE EXECUTAT</div>	<div>Manager de Proiect</div> <div>ing. Silvan Moldovan</div> <div>Sef Echipa Proiectare</div> <div>ing. Raul Cocis</div> <div>Inginer Proiectant Poduri</div> <div>ing. Attila Takacs</div> <div>Inginer Proiectant Drumuri</div> <div>ing. Valentin Oaida</div>	<div>REVISII</div> <table><thead><tr><th>NR. REV.</th><th>DATA</th><th>SEM.N.</th></tr></thead><tbody><tr><td></td><td></td><td></td></tr></tbody></table>	NR. REV.	DATA	SEM.N.				<div>DENUMIRE PLANSA</div> <div>PLAN DE SITUATIE SEMNALIZARE</div> <div>Scara : 1:500</div> <div>NUMAR PLANSA</div> <div>556-VOTM-SC-PS-027</div>
NR. REV.	DATA	SEM.N.											

Tai	
Tae	
Te	

DN 59



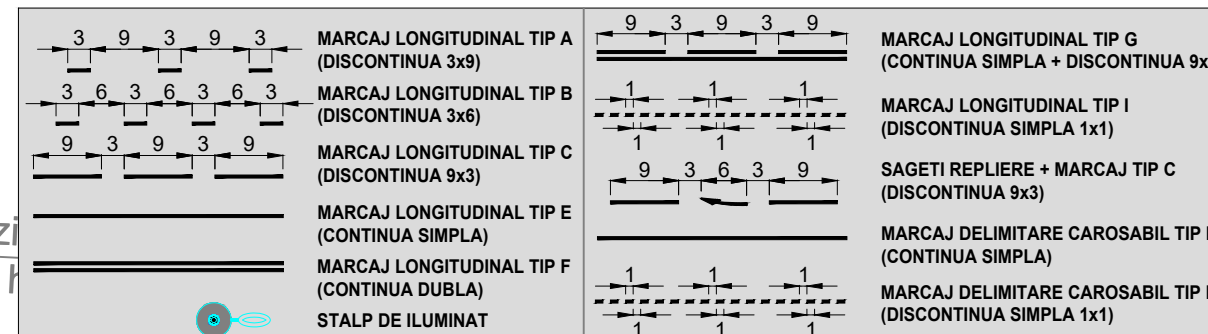LEGENDA :




Podet dalat 3.00 m ,  
Km 4+955

DJ 591



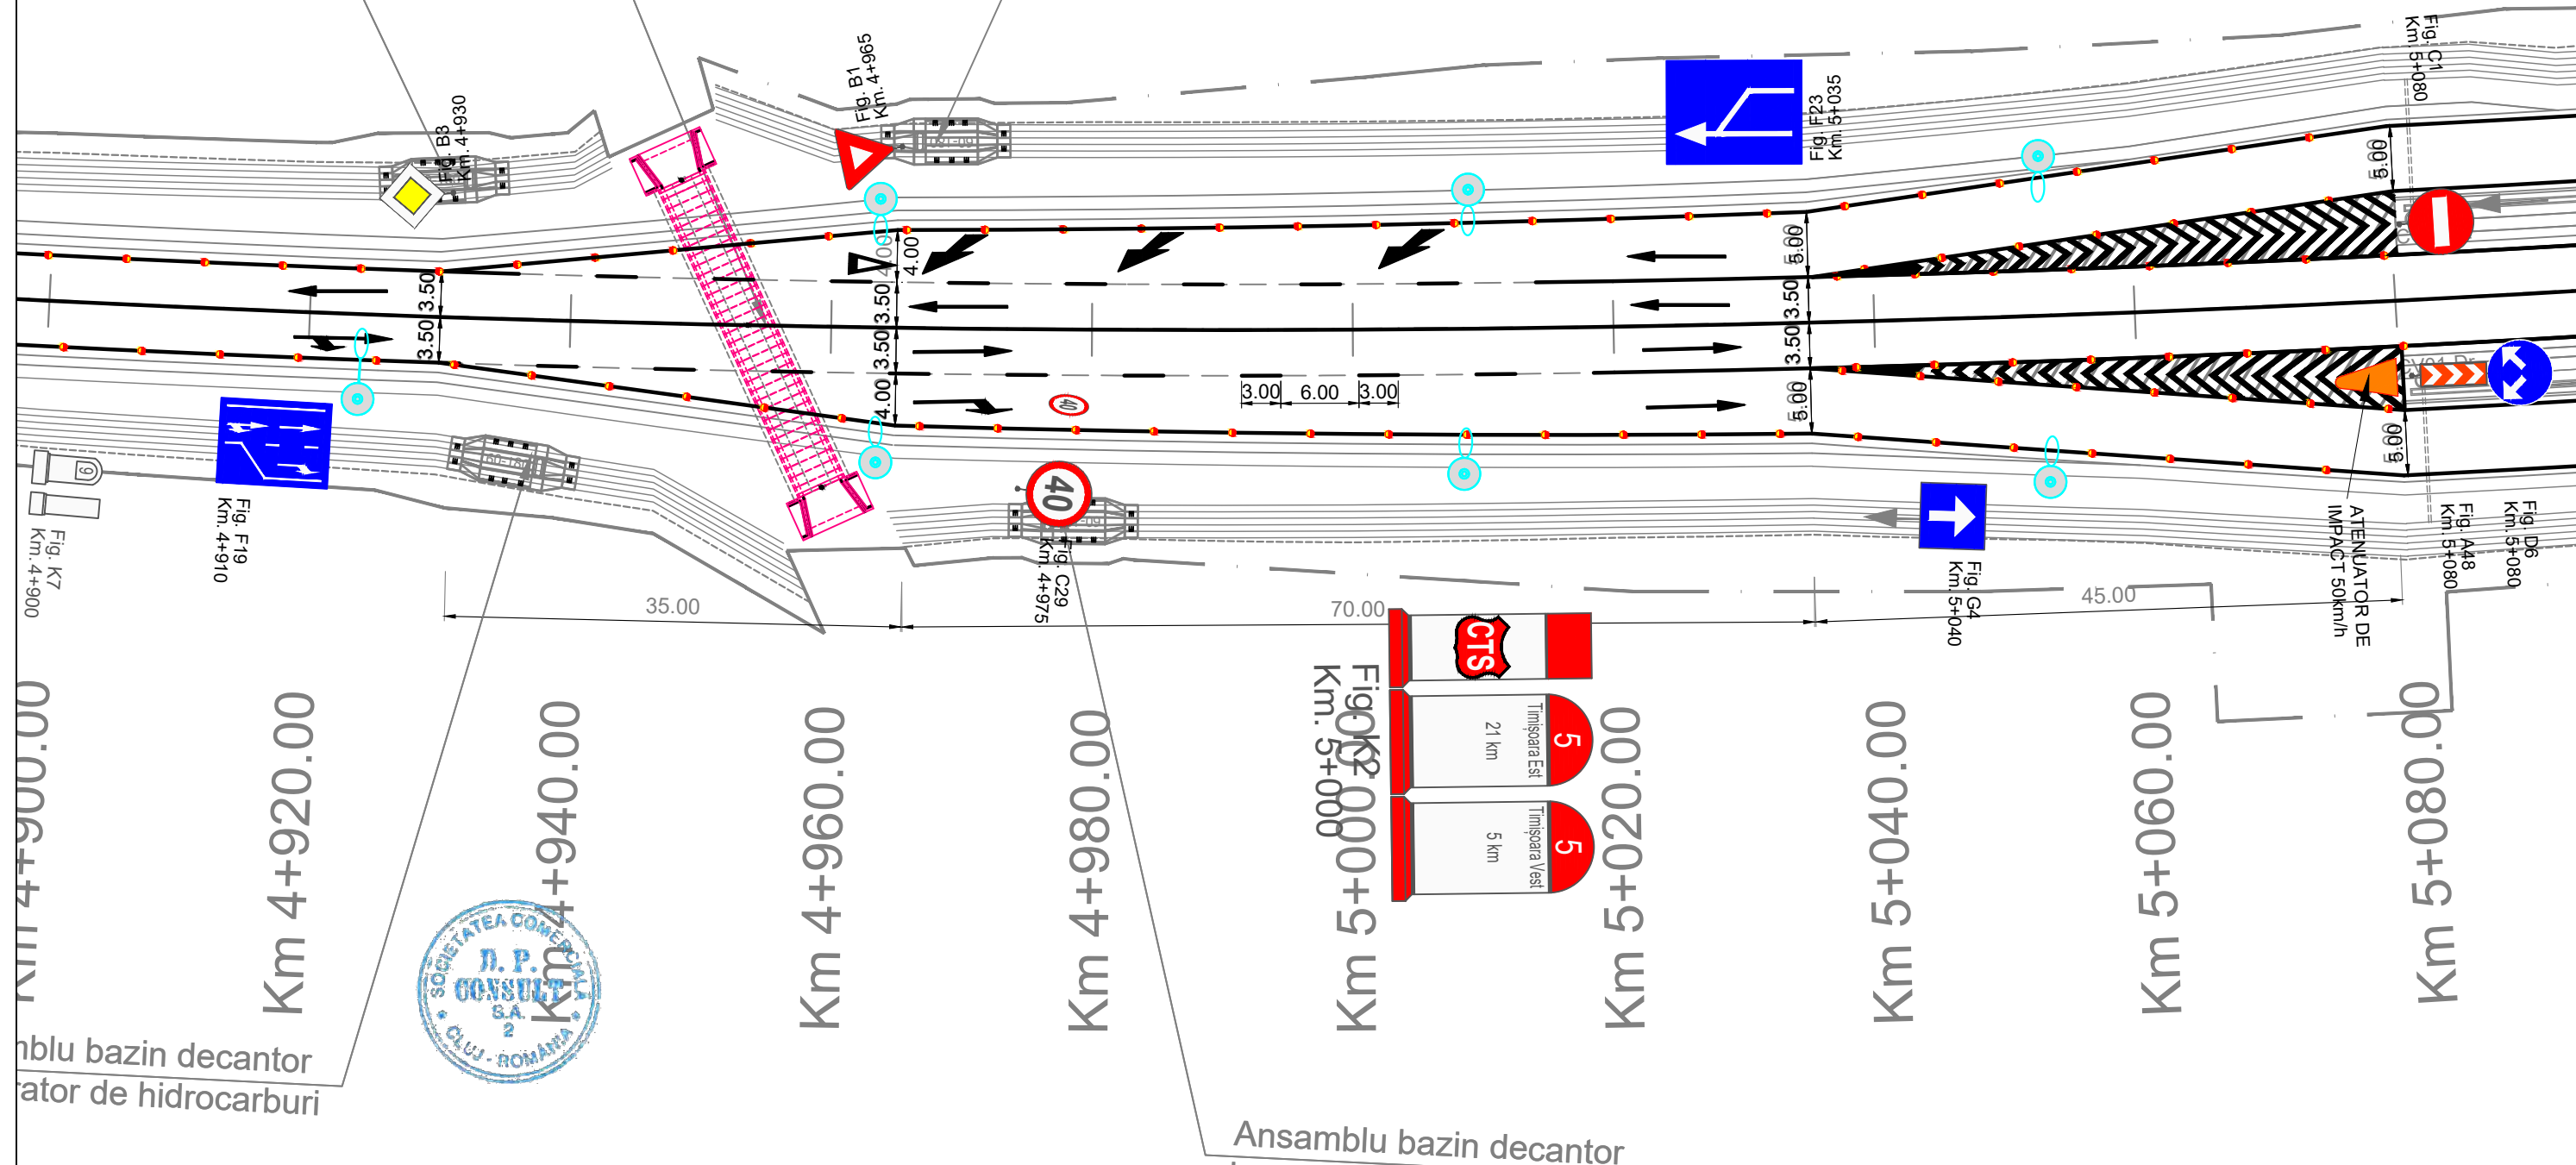
bazin decantor  
de hidrocarburi



Ansamblu bazi  
si separator de h



### Ansamblu bazin decantor

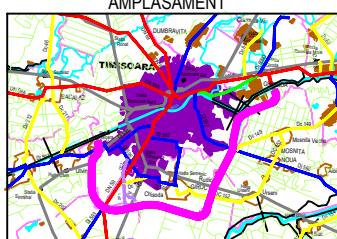
<div>INVESTITOR</div> <div></div> <div>COMPANIA NATIONALA DE ADMINISTRARE A INFRASTRUCTURII RUTIERE S.A.</div>	<div>PROIECTANT GENERAL</div> <div></div> <div>D.P. CONSULT S.A.</div>	<div>AMPLASAMENT</div> <div></div>	<div>DENUMIRE PROIECT</div> <div>PROIECTARE SI EXECUTIE "VARIANTA DE OCOLIRE TIMISOARA SUD" ELABORARE PROIECT TEHNIC REST DE EXECUTAT</div>	<div>FAZA PROIECT</div> <div>PROIECT TEHNIC REST DE EXECUTAT</div>		<div>Manager de Proiect</div> <div>ing. Silivan Moldovan</div>	<div>REVIZII</div> <table><tr><th>NR. REV.</th><th>DATA</th><th>SEM.N.</th></tr><tr><td></td><td></td><td></td></tr></table>	NR. REV.	DATA	SEM.N.				<div>DENUMIRE PLANSA</div> <div>PLAN DE SITUATIE SEMNALIZARE</div> <div>Scara : 1:500</div> <div>NUMAR PLANSA</div> <div>556-VOTM-SC-PS-028</div>
			NR. REV.	DATA	SEM.N.									
<div>NUMAR CONTRACT: 550/36/09.02.2023</div>	<div>Data : 03.2023</div>		<div>Sef Echipa Proiectare</div> <div>ing. Raul Cocis</div>	<div>Inginer Proiectant Poduri</div> <div>ing. Attila Takacs</div>										
<div>NUMAR PROIECT : 556</div>	<div>VERIFICATOR TEHNIC</div>	<div>Inginer Proiectant Drumur</div> <div>ing. Valentin Oaida</div>												





Tai	473610.420N 200837.019E
Tae	471843.312N 203015.841E
Te	471843.312N 203015.841E

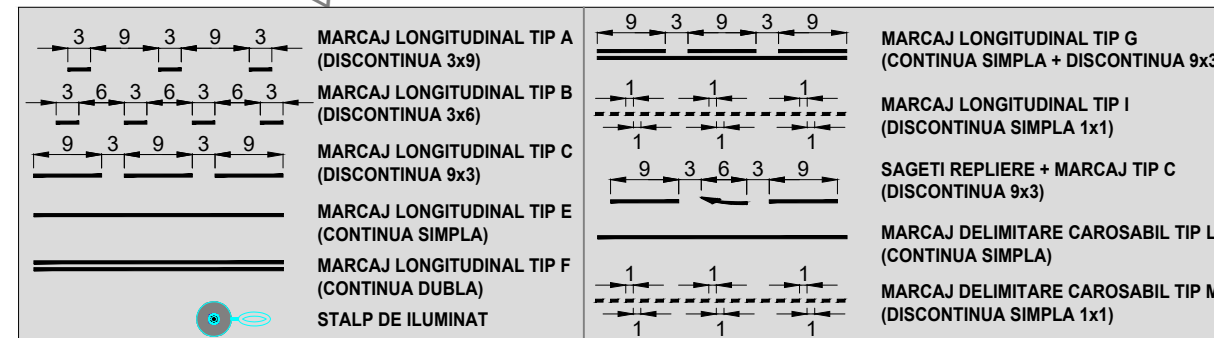
LEGENDA :



Timisoara Vest 5

Fig. F10  
Km. 5+240

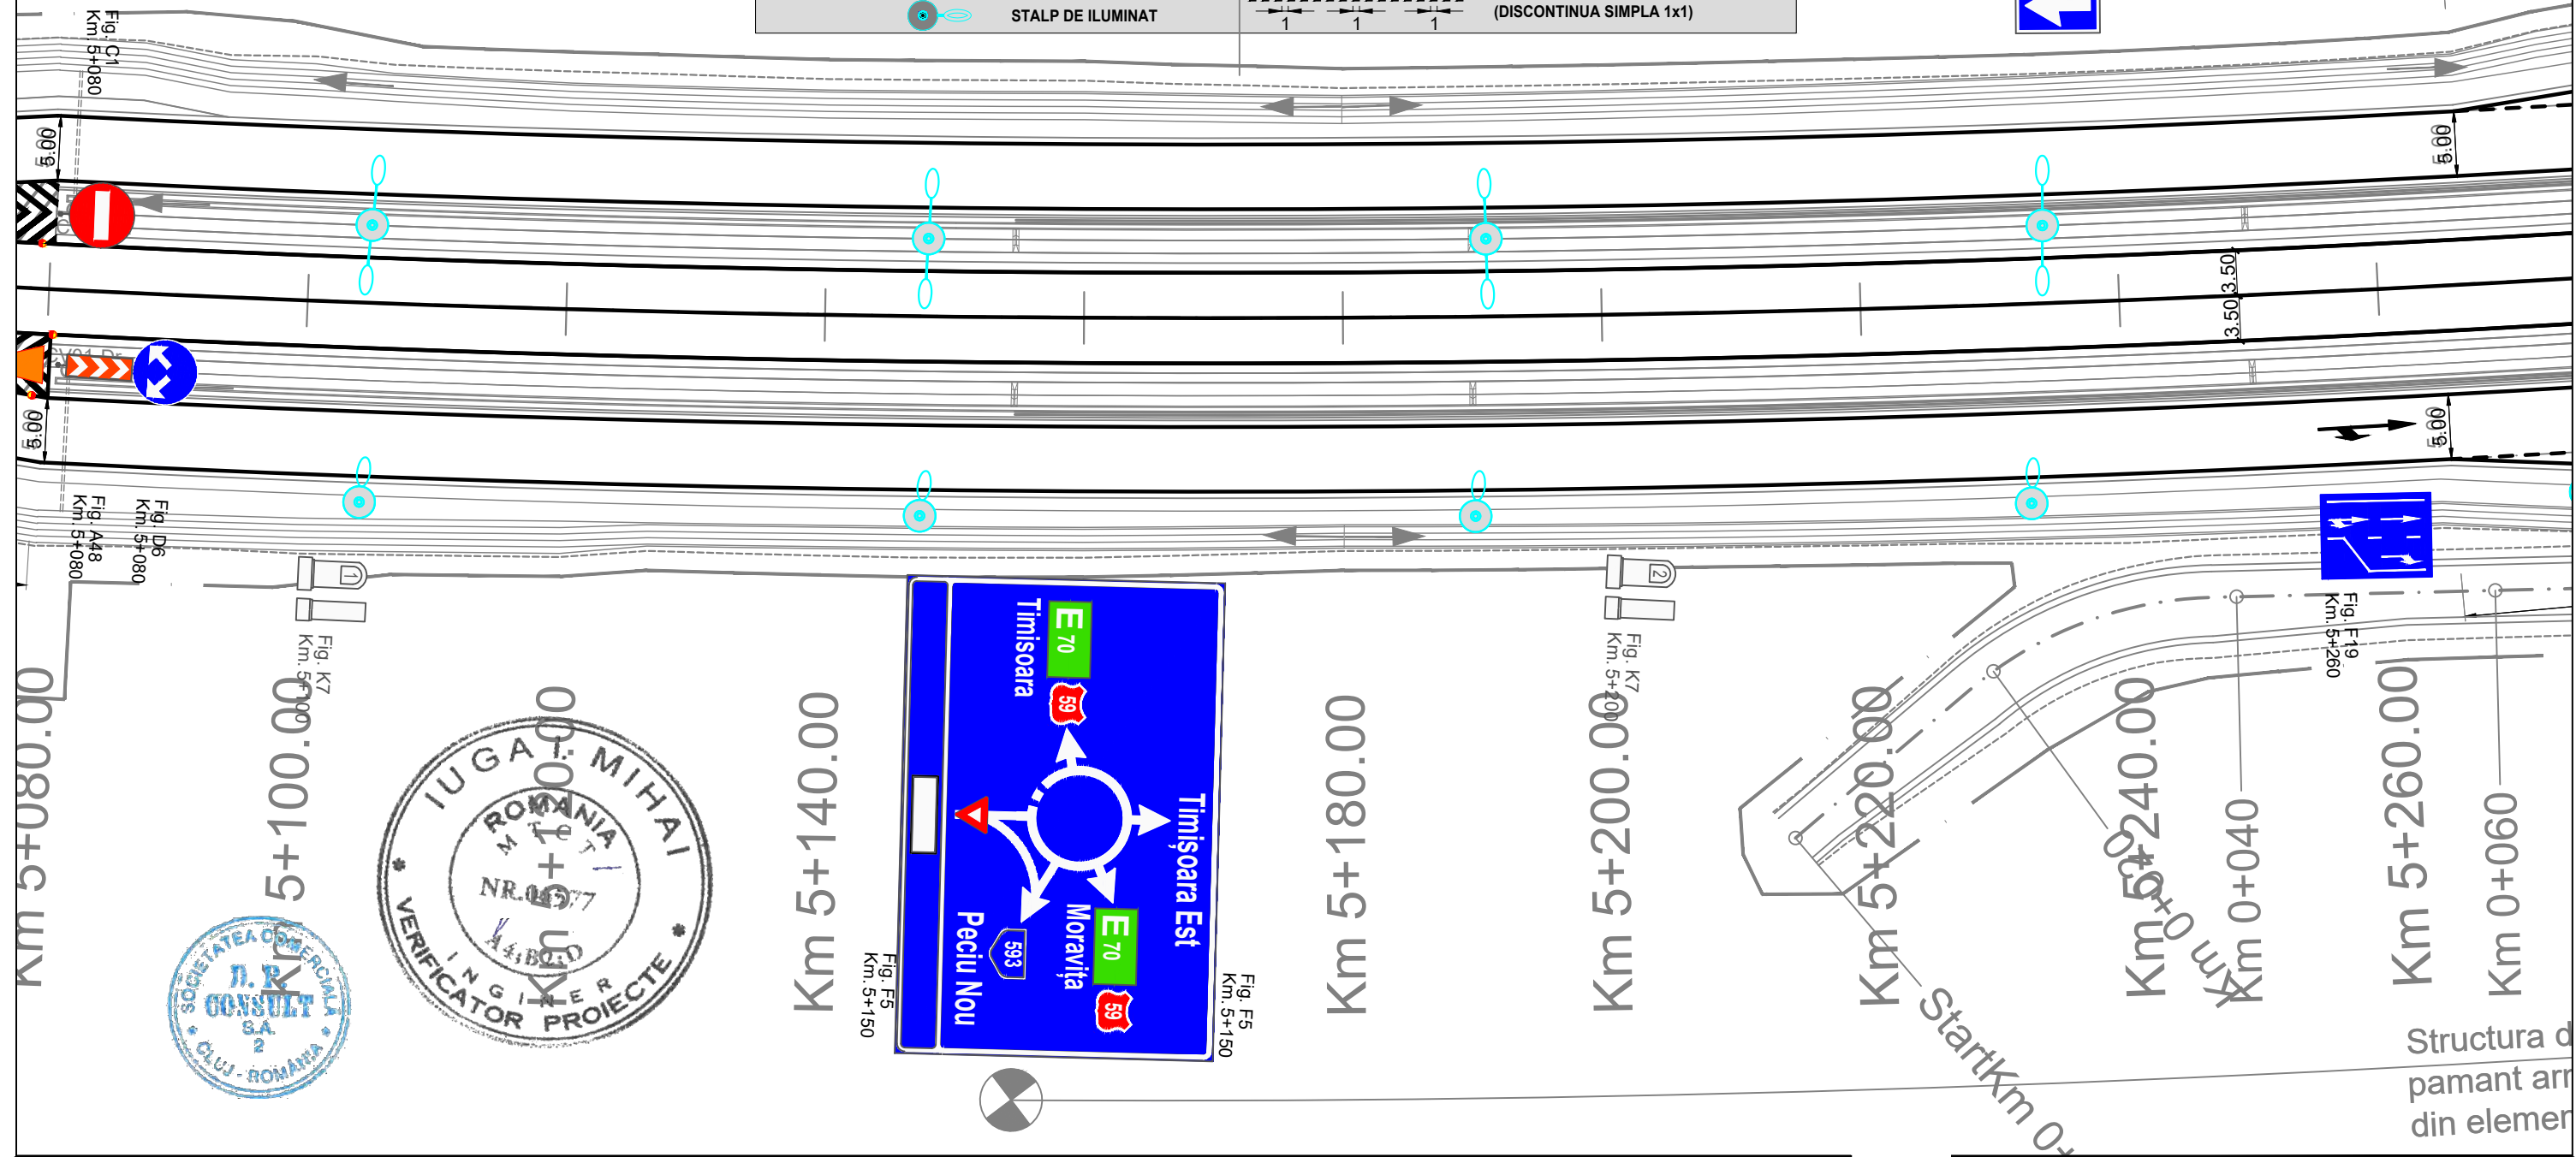Structura de sprijin  
pământ armat cu  
din elemente pre




INVESTITOR



**COMPANIA NATIONALA DE ADMINISTRARE  
A INFRASTRUCTURII RUTIERE S.A.**

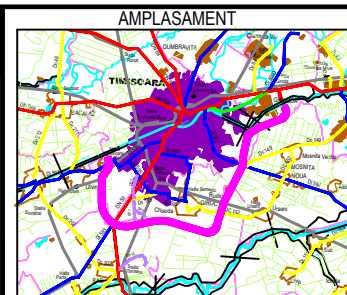PROJECTANT GENERAL



DENUMIRE PROIECT  
PROIECTARE SI EXECUTIE  
"VARIANTA DE OCOLIRE  
TIMISOARA SUD"  
ELABORARE PROIECT TEHNIC  
REST DE EXECUTAT

NUMAR CONTRACT: 550/36/09.02.2023

NUMAR PROJECT : 556

FAZA PROIECT

PROIECT TEHNIC  
REST DE EXECUTAT

Data : 03.2023

VERIFICATOR TEHNIC

## Manager de Proiect

ing. Silivan Moldovan

Sef Echipa Proiectare  
ing. Raul Cocis

Inginer Proiectant Poduri  
ing. Attila Takacs

Inginer Proiectant Drumur  
ing. Valentin Oaida

REVIZII

NR. REV.	DATA	SEMN.

DENUMIRE PLANSĂ

## PLAN DE SITUATIE SEMNALIZARE

Scara : 1:500

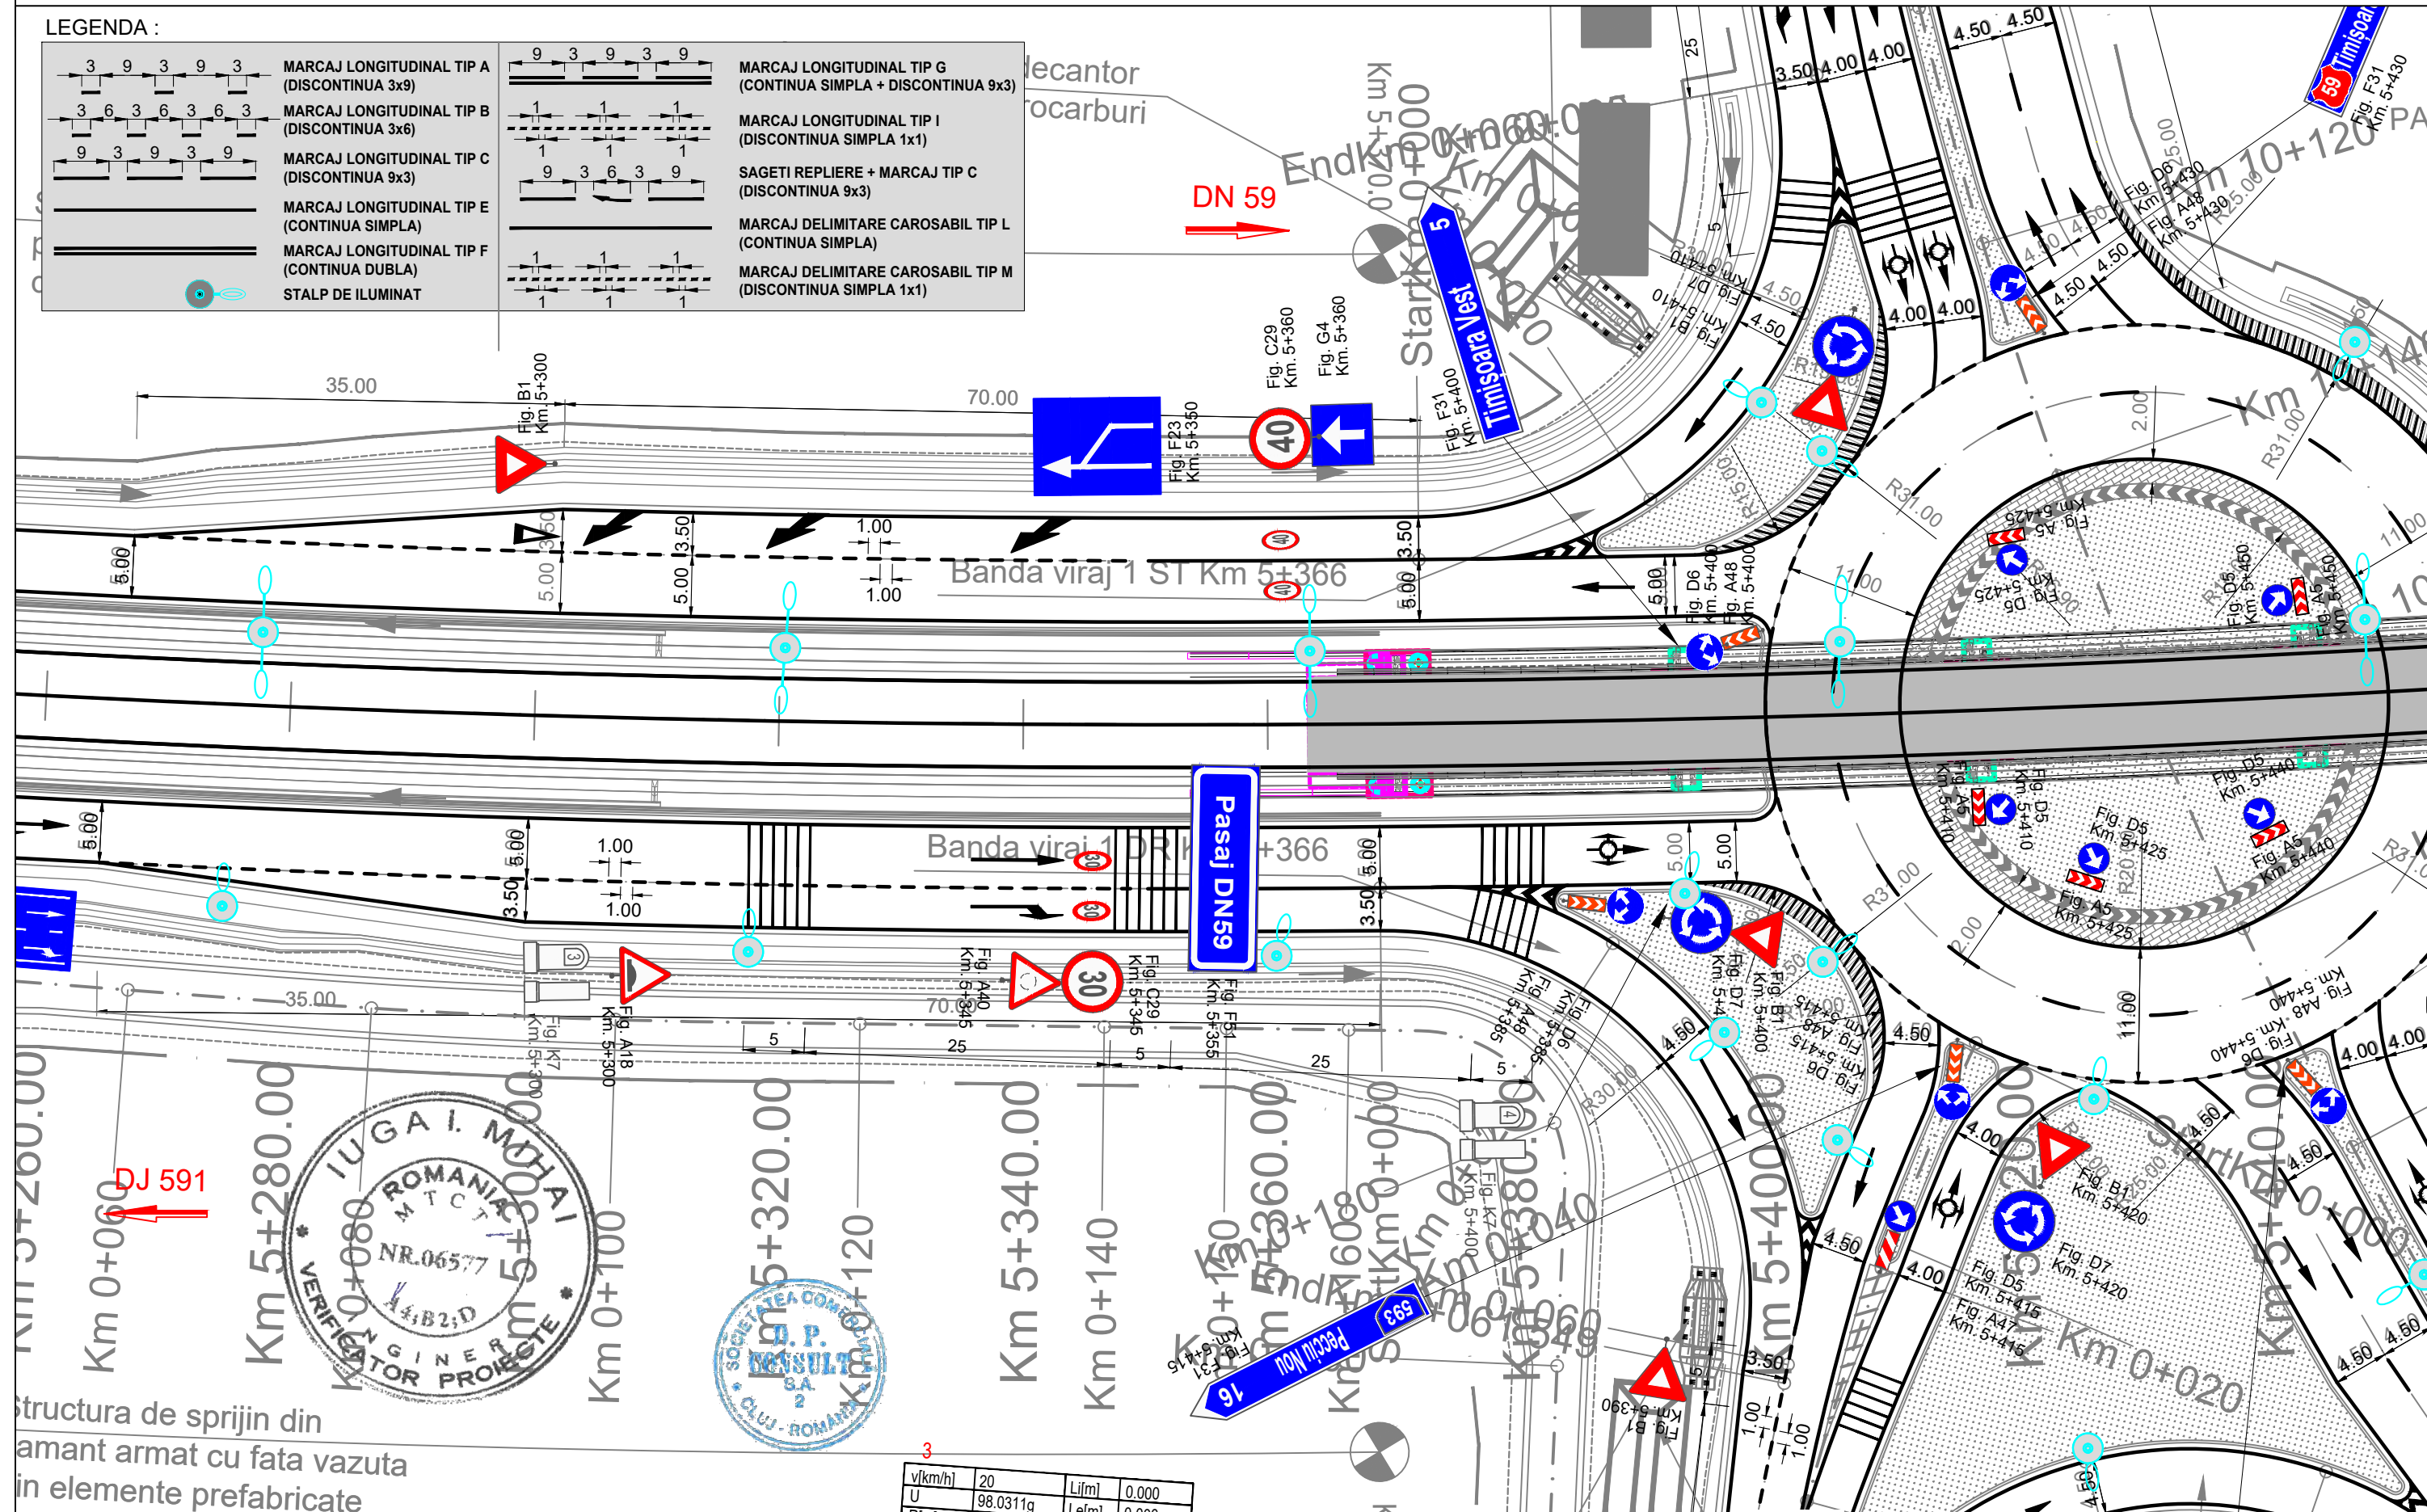
NUMAR PLANSA

556-VOTM-SC-PS-029






LEGENDA :

	MARCAJ LONGITUDINAL TIP A (DISCONTINUA 3x9)		MARCAJ LONGITUDINAL TIP G (CONTINUA SIMPLA + DISCONTINUA 9x3)
	MARCAJ LONGITUDINAL TIP B (DISCONTINUA 3x6)		MARCAJ LONGITUDINAL TIP I (DISCONTINUA SIMPLA 1x1)
	MARCAJ LONGITUDINAL TIP C (DISCONTINUA 9x3)		SAGETI REPLIERE + MARCAJ TIP C (DISCONTINUA 9x3)
	MARCAJ LONGITUDINAL TIP E (CONTINUA SIMPLA)		MARCAJ DELIMITARE CAROSABIL TIP L (CONTINUA SIMPLA)
	MARCAJ LONGITUDINAL TIP F (CONTINUA DUBLA)		MARCAJ DELIMITARE CAROSABIL TIP M (DISCONTINUA SIMPLA 1x1)
	STALP DE ILUMINAT		



structura de sprijin din  
amant armat cu fata vazuta  
in elemente prefabricate

v[km/h]	20	Lj[m]	0.000
U	98.0311g	Lj[m]	0.000
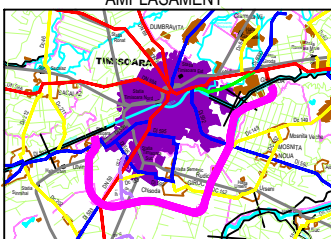
<div>INVESTITOR</div> <div></div> <div>COMPANIA NATIONALA DE ADMINISTRARE A INFRASTRUCTURII RUTIERE S.A.</div>	<div>PROIECTANT GENERAL</div> <div></div> <div>D P CONSULT S.A.</div>	<div>AMPLASAMENT</div> <div></div>	<div>DENUMIRE PROIECT</div> <div>PROIECTARE SI EXECUTIE "VARIANTA DE OCOLIRE TIMISOARA SUD" ELABORARE PROIECT TEHNIC REST DE EXECUTAT</div>	<div>FAZA PROIECT</div> <div>PROIECT TEHNIC REST DE EXECUTAT</div>	<div>Manager de Proiect</div> <div>ing. Silvan Moldovan</div>	<div>REVIZII</div>			<div>DENUMIRE PLANSA</div>	
					<div>Sef Echipa Proiectare</div> <div>ing. Raul Cocis</div>	<div>ing. Silvan Moldovan</div>	<div>NR. REV.</div>	<div>DATA</div>	<div>SEM.N.</div>	<div>PLAN DE SITUATIE SEMNALIZARE</div>
			<div>NUMAR CONTRACT: 550/36/09.02.2023</div>	<div>Data : 03.2023</div>	<div>Inginer Proiectant Poduri</div> <div>ing. Attila Takacs</div>	<div>ing. Silvan Moldovan</div>				<div>Scara : 1:500</div>
<div>NUMAR PROIECT : 556</div>	<div>VERIFICATOR TEHNIC</div>	<div>Inginer Proiectant Drumuri</div> <div>ing. Valentin Oaida</div>						<div>NUMAR PLANSA</div> <div>556-VOTM-SC-PS-030</div>		





MARCAJ LONGITUDINAL TIP A  
(DISCONTINUA 3x9)

MARCAJ LONGITUDINAL TIP B  
(DISCONTINUA 3x6)

MARCAJ LONGITUDINAL TIP C  
(DISCONTINUA 9x3)

MARCAJ LONGITUDINAL TIP E  
(CONTINUA SIMPLA)

MARCAJ LONGITUDINAL TIP F  
(CONTINUA DUBLA)

STALP DE ILUMINAT

**MARCAJ LONGITUDINAL TIP G**  
(CONTINUA SIMPLA + DISCONTINUA 9x3)

**MARCAJ LONGITUDINAL TIP I**  
(DISCONTINUA SIMPLA 1x1)

**SAGETI REPLIERE + MARCAJ TIP C**  
(DISCONTINUA 9x3)

**MARCAJ DELIMITARE CAROSABIL TIP L**  
(CONTINUA SIMPLA)


**MARCAJ DELIMITARE CAROSABIL TIP M**  
(DISCONTINUA SIMPLA 1x1)

Structura de sprijin din  
pamant armat cu fata vazuta  
din elemente prefabricate

## Structura de sprijin din pamant armat cu fata vazuta din elemente prefabricate



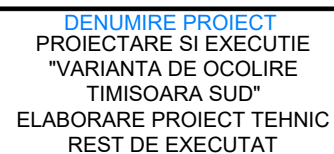THE WAY TO DARE BEYOND THE LIMITS  
**CONSULT**  
D.P. CONSULT S.A.




556-VOTM-SC-PS-031



DN 59

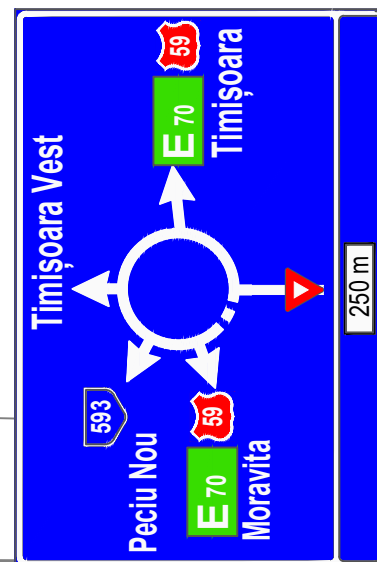DJ 592



## LEGENDA :

	MARCAJ LONGITUDINAL TIP A (DISCONTINUA 3x9)		MARCAJ LONGITUDINAL TIP G (CONTINUA SIMPLA + DISCONTINUA 9x3)
	MARCAJ LONGITUDINAL TIP B (DISCONTINUA 3x6)		MARCAJ LONGITUDINAL TIP I (DISCONTINUA SIMPLA 1x1)
	MARCAJ LONGITUDINAL TIP C (DISCONTINUA 9x3)		SAGETI REPLIERE + MARCAJ TIP C (DISCONTINUA 9x3)
	MARCAJ LONGITUDINAL TIP E (CONTINUA SIMPLA)		MARCAJ DELIMITARE CAROSABIL TIP L (CONTINUA SIMPLA)
	MARCAJ LONGITUDINAL TIP F (CONTINUA DUBLA)		MARCAJ DELIMITARE CAROSABIL TIP M (DISCONTINUA SIMPLA 1x1)
	STALP DE ILUMINAT		

Fig. F10  
Km. 5+640

Km 5+640.00

Km 5+660.00



Km 5+680.00

Km 5+700.00

Fig. K7  
Km. 5+700

Km 5+720.00

Km 5+740.00

Km 5+760.00


Fig. C1  
Km. 5+760

Km 5+780.00

Km 5+800.00

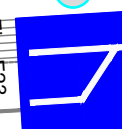Fig. K7  
Km. 5+800

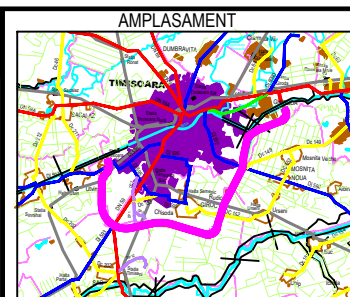
Km 5+820.00

Fig. F23  
Km. 5+820

INVESTITOR

COMPANIA NATIONALA DE ADMINISTRARE  
A INFRASTRUCTURII RUTIERE S.A.

PROIECTANT GENERAL

DENUMIRE PROIECT  
PROIECTARE SI EXECUTIE  
"VARIANTA DE OCOLIRE  
TIMISOARA SUD"  
ELABORARE PROIECT TEHNIC  
REST DE EXECUTAT

NUMAR CONTRACT: 550/36/09.02.2023

NUMAR PROIECT : 556

FAZA PROIECT

PROIECT TEHNIC  
REST DE EXECUTAT

Data : 03.2023

VERIFICATOR TEHNIC

Manager de Proiect

ing. Silvan Moldovan

Sef Echipa Proiectare

ing. Raul Cocis

Inginer Proiectant Poduri

ing. Attila Takacs

Inginer Proiectant Drumuri

ing. Valentin Oaida

REVIZII

NR. REV. DATA SEMN.

DENUMIRE PLANSA

PLAN DE SITUATIE  
SEMNALIZARE

Scara : 1:500

NUMAR PLANSA

556-VOTM-SC-PS-032


DN 59




DJ 592



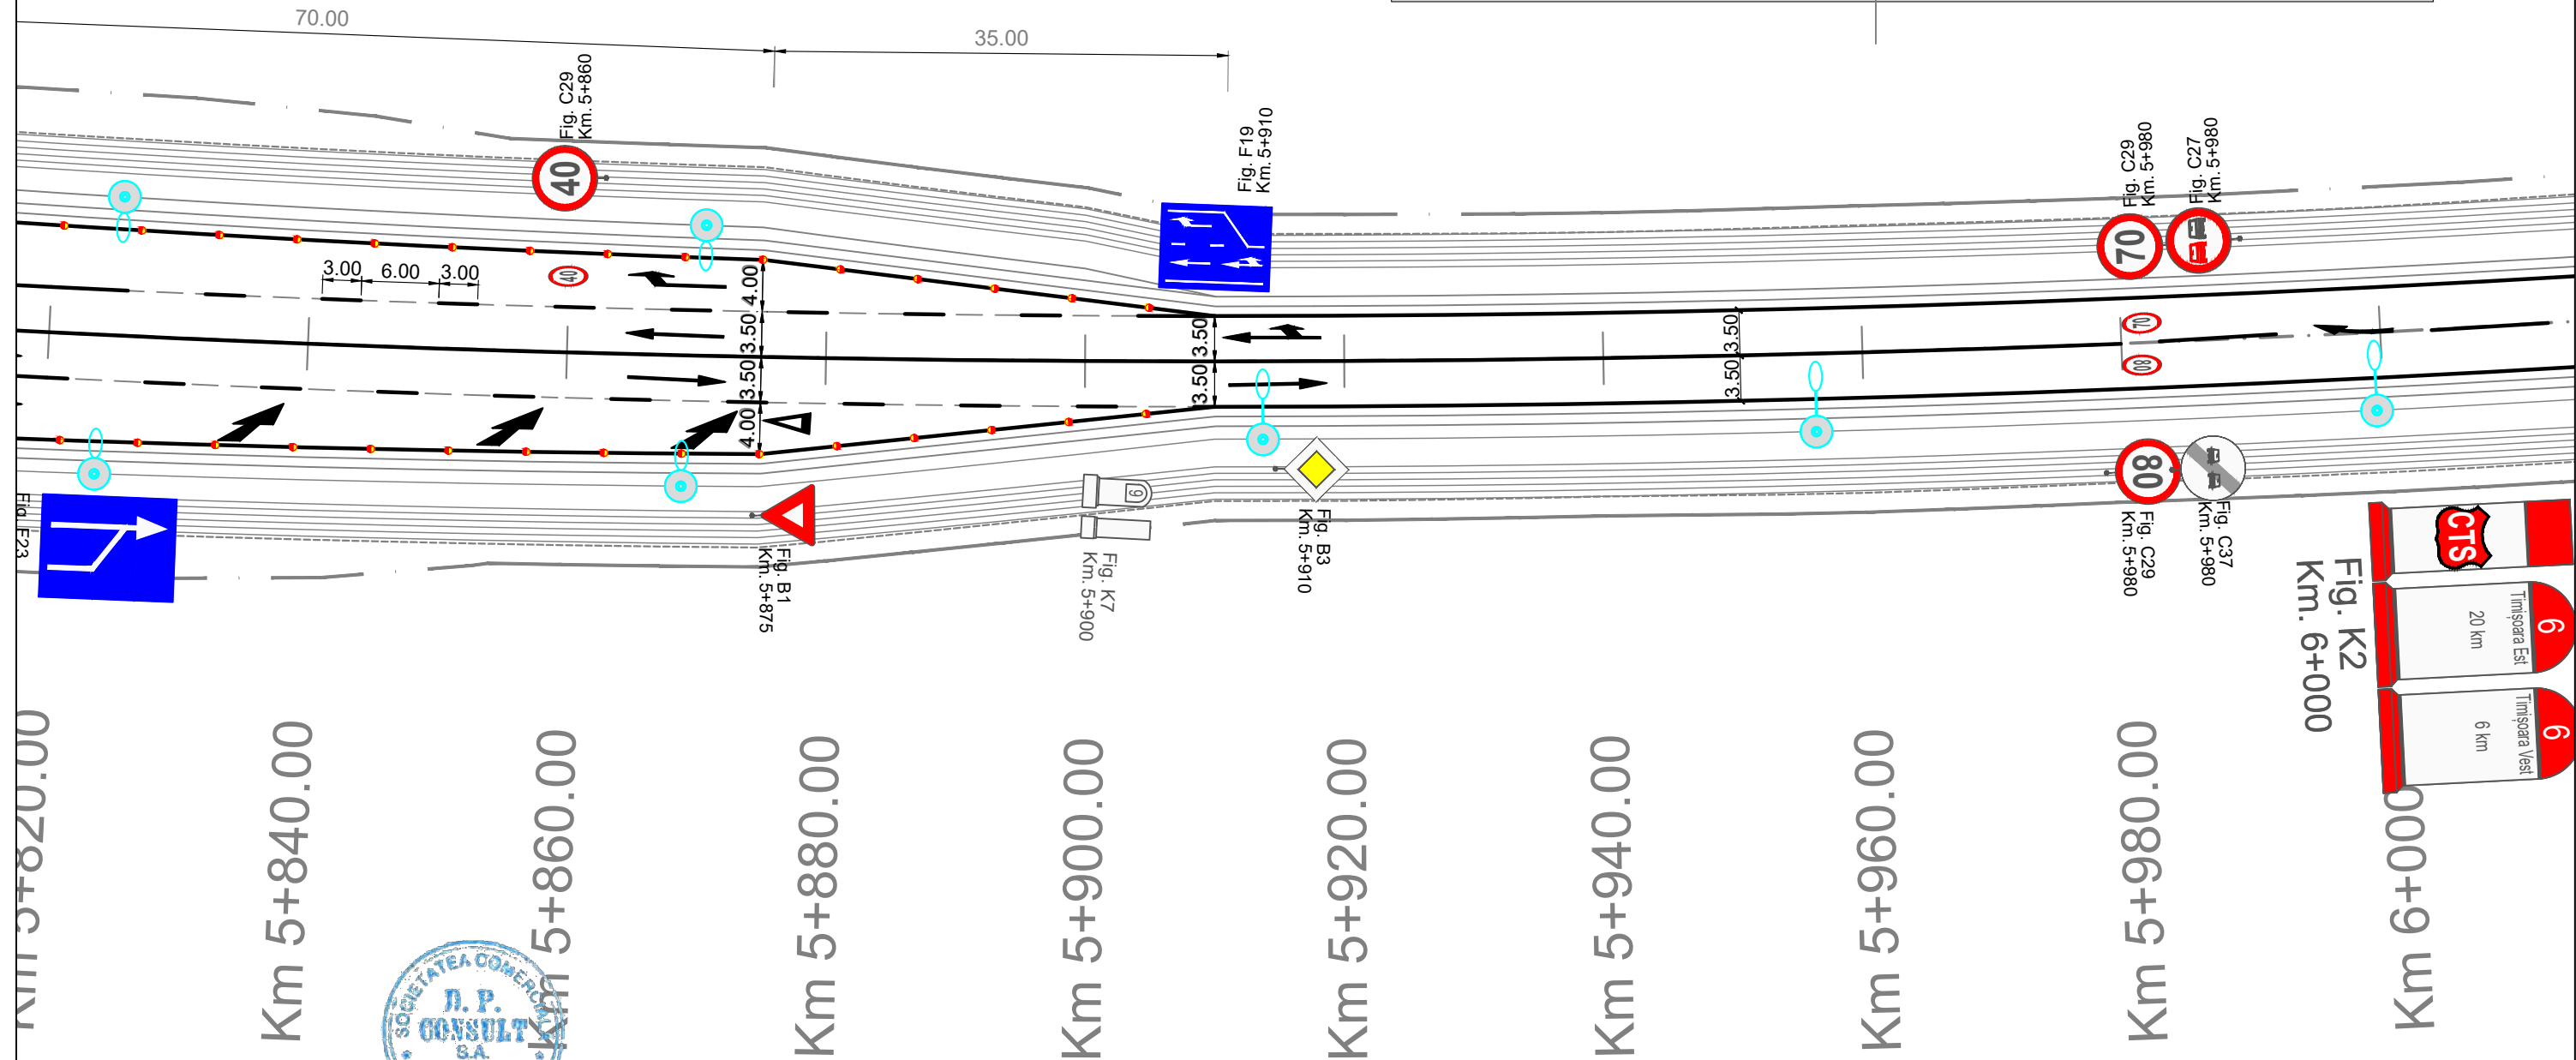LEGENDA :

	MARCAJ LONGITUDINAL TIP A (DISCONTINUA 3x9)		MARCAJ LONGITUDINAL TIP G (CONTINUA SIMPLA + DISCONTINUA 9x3)
	MARCAJ LONGITUDINAL TIP B (DISCONTINUA 3x6)		MARCAJ LONGITUDINAL TIP I (DISCONTINUA SIMPLA 1x1)
	MARCAJ LONGITUDINAL TIP C (DISCONTINUA 9x3)		SAGETI REPLIERE + MARCAJ TIP C (DISCONTINUA 9x3)
	MARCAJ LONGITUDINAL TIP E (CONTINUA SIMPLA)		MARCAJ DELIMITARE CAROSABIL TIP L (CONTINUA SIMPLA)
	MARCAJ LONGITUDINAL TIP F (CONTINUA DUBLA)		MARCAJ DELIMITARE CAROSABIL TIP M (DISCONTINUA SIMPLA 1x1)
	STALP DE ILUMINAT		

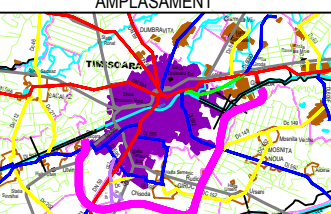


<div>INVESTITOR</div> <div></div> <div>COMPANIA NATIONALA DE ADMINISTRARE A INFRASTRUCTURII RUTIERE S.A.</div>	<div>PROIECTANT GENERAL</div> <div></div> <div>D P CONSULT S.A.</div>	<div>AMPLASAMENT</div> <div></div>	<div>DENUMIRE PROIECT</div> <div>PROIECTARE SI EXECUTIE "VARIANTA DE OCOLIRE TIMISOARA SUD" ELABORARE PROIECT TEHNIC REST DE EXECUTAT</div>	<div>FAZA PROIECT</div> <div>PROIECT TEHNIC REST DE EXECUTAT</div>	<div>Manager de Proiect</div> <div>ing. Silivan Moldovan</div>	<div>REVIZII</div>			<div>DENUMIRE PLANSA</div> <div>PLAN DE SITUATIE SEMNALIZARE</div>	
					<div>Sef Echipa Proiectare</div> <div>ing. Raul Cocis</div>	<div>NR. REV.</div>	<div>DATA</div>	<div>SEMN.</div>		
			<div>NUMAR CONTRACT: 550/36/09.02.2023</div>	<div>Data : 03.2023</div>	<div>Inginer Proiectant Poduri</div> <div>ing. Attila Takacs</div>					
<div>NUMAR PROIECT : 556</div>	<div>VERIFICATOR TEHNIC</div>	<div>Inginer Proiectant Drumur</div> <div>ing. Valentin Oaida</div>						<div>Scara : 1:500</div>		
								<div>NUMAR PLANSA</div>	<div>556-VOTM-SC-PS-033</div>	

DN 59





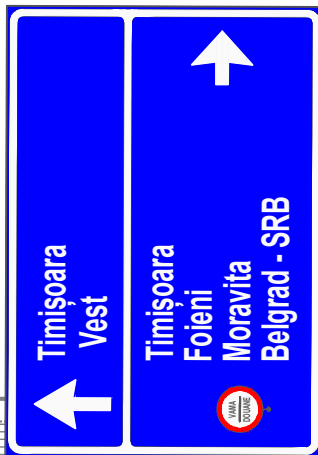DJ 592



LEGENDA :

	MARCAJ LONGITUDINAL TIP A (DISCONTINUA 3x9)		MARCAJ LONGITUDINAL TIP G (CONTINUA SIMPLA + DISCONTINUA 9x3)
	MARCAJ LONGITUDINAL TIP B (DISCONTINUA 3x6)		MARCAJ LONGITUDINAL TIP I (DISCONTINUA SIMPLA 1x1)
	MARCAJ LONGITUDINAL TIP C (DISCONTINUA 9x3)		SAGETI REPLIERE + MARCAJ TIP C (DISCONTINUA 9x3)
	MARCAJ LONGITUDINAL TIP E (CONTINUA SIMPLA)		MARCAJ DELIMITARE CAROSABIL TIP L (CONTINUA SIMPLA)
	MARCAJ LONGITUDINAL TIP F (CONTINUA DUBLA)		MARCAJ DELIMITARE CAROSABIL TIP M (DISCONTINUA SIMPLA 1x1)
	STALP DE ILUMINAT		

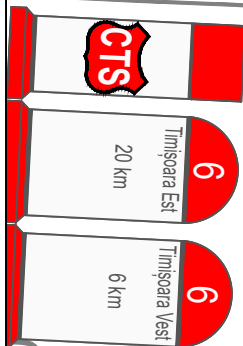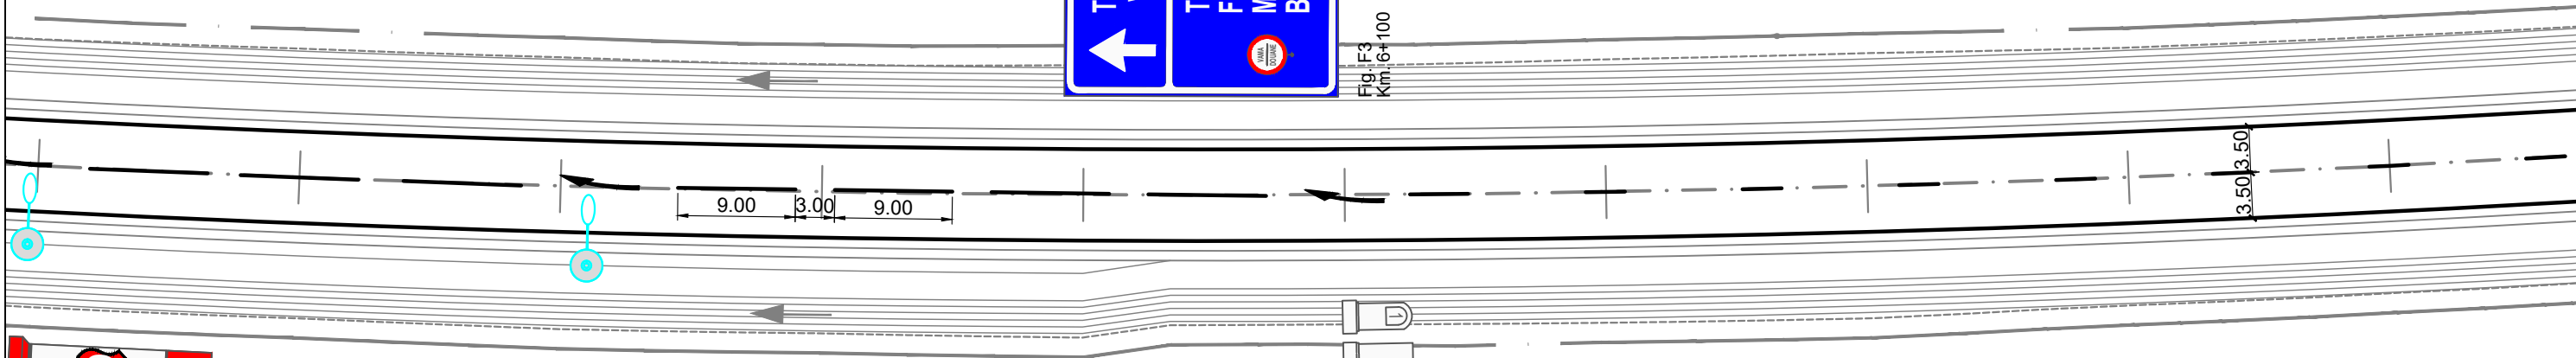

Km 6+020.00

Km 6+040.00

Km 6+060.00

Km 6+080.00

Km 6+100.00




Km 6+120.00

Km 6+140.00

Km 6+160.00


Km 6+180.00







<div>INVESTITOR</div> <div></div> <div>COMPANIA NATIONALA DE ADMINISTRARE A INFRASTRUCTURII RUTIERE S.A.</div>	<div>PROIECTANT GENERAL</div> <div></div> <div>D P CONSULT S.A.</div>	<div>AMPLASAMENT</div> <div></div>	<div>DENUMIRE PROIECT</div> <div>PROIECTARE SI EXECUTIE "VARIANTA DE OCOLIRE TIMISOARA SUD" ELABORARE PROIECT TEHNIC REST DE EXECUTAT</div>	<div>FAZA PROIECT</div> <div>PROIECT TEHNIC REST DE EXECUTAT</div>	<div>Manager de Proiect</div> <div>ing. Silivan Moldovan</div>
			<div>NUMAR CONTRACT: 550/36/09.02.2023</div>	<div>Data : 03.2023</div>	<div>Sef Echipa Proiectare</div> <div>ing. Raul Cocis</div>
			<div>NUMAR PROIECT : 556</div>	<div>VERIFICATOR TEHNIC</div>	<div>Inginer Proiectant Poduri</div> <div>ing. Attila Takacs</div>
					<div>Inginer Proiectant Drumuri</div> <div>ing. Valentin Oaida</div>

REVIZII			DENUMIRE PLANSA PLAN DE SITUATIE SEMNALIZARE
NR. REV.	DATA	SEM.N.	
			Scara : 1:500
			NUMAR PLANSA 556-VOTM-SC-PS-034

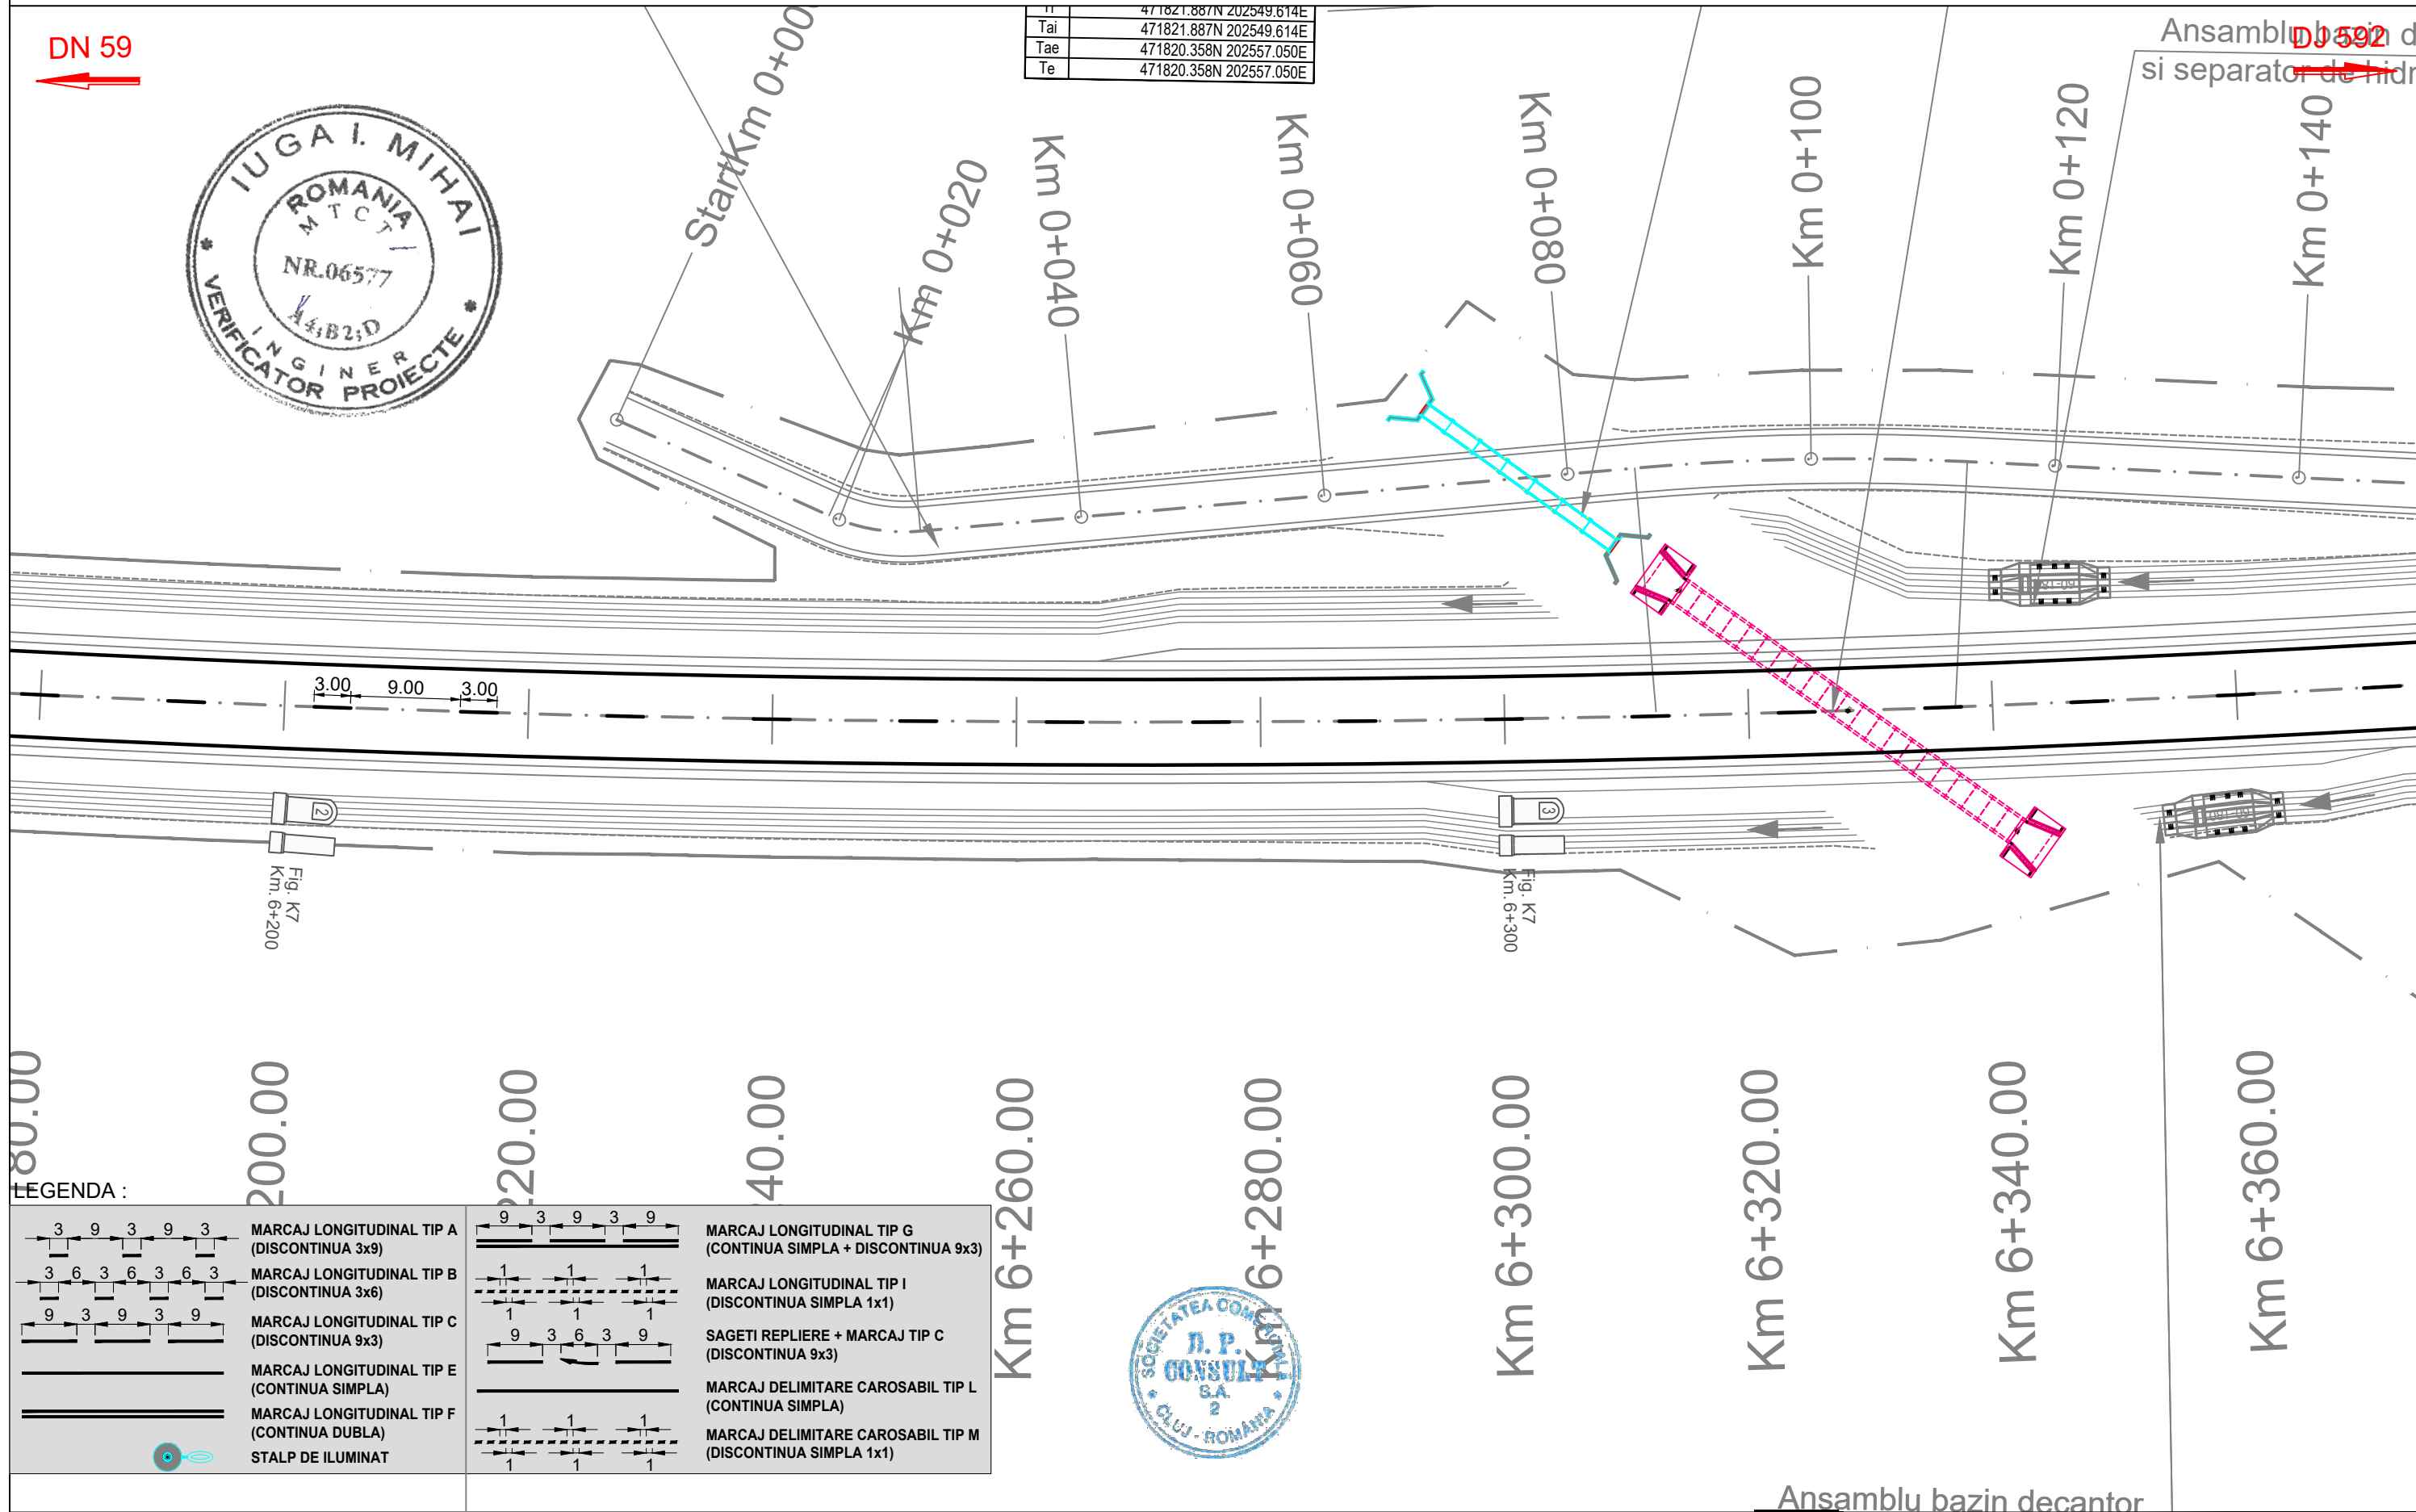

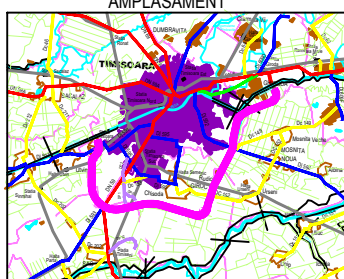

<div>INVESTITOR</div> <div></div> <div>COMPANIA NATIONALA DE ADMINISTRARE A INFRASTRUCTURII RUTIERE S.A.</div>	<div>PROIECTANT GENERAL</div> <div></div> <div>D P CONSULT S.A.</div>	<div>AMPLASAMENT</div> <div></div>	<div>DENUMIRE PROIECT</div> <div>PROIECTARE SI EXECUTIE "VARIANTA DE OCOLIRE TIMISOARA SUD"</div> <div>ELABORARE PROIECT TEHNIC REST DE EXECUTAT</div>	<div>FAZA PROIECT</div> <div>PROIECT TEHNIC REST DE EXECUTAT</div>	<div>Manager de Proiect</div> <div>ing. Silvan Moldovan</div>	<div>REVIZII</div>			<div>DENUMIRE PLANSA</div> <div>PLAN DE SITUATIE SEMNALIZARE</div>
					<div>ing. Raul Cocis</div>	<div>NR. REV.</div>	<div>DATA</div>	<div>SEMN.</div>	
			<div>NUMAR CONTRACT: 550/36/09.02.2023</div>	<div>Data : 03.2023</div>	<div>inginer Proiectant Poduri</div> <div>ing. Attila Takacs</div>				<div>Scara : 1:500</div>
			<div>NUMAR PROIECT : 556</div>	<div>VERIFICATOR TEHNIC</div>	<div>inginer Proiectant Drumuri</div> <div>ing. Valentin Oaida</div>				<div>NUMAR PLANSA</div> <div>556-VOTM-SC-PS-035</div>

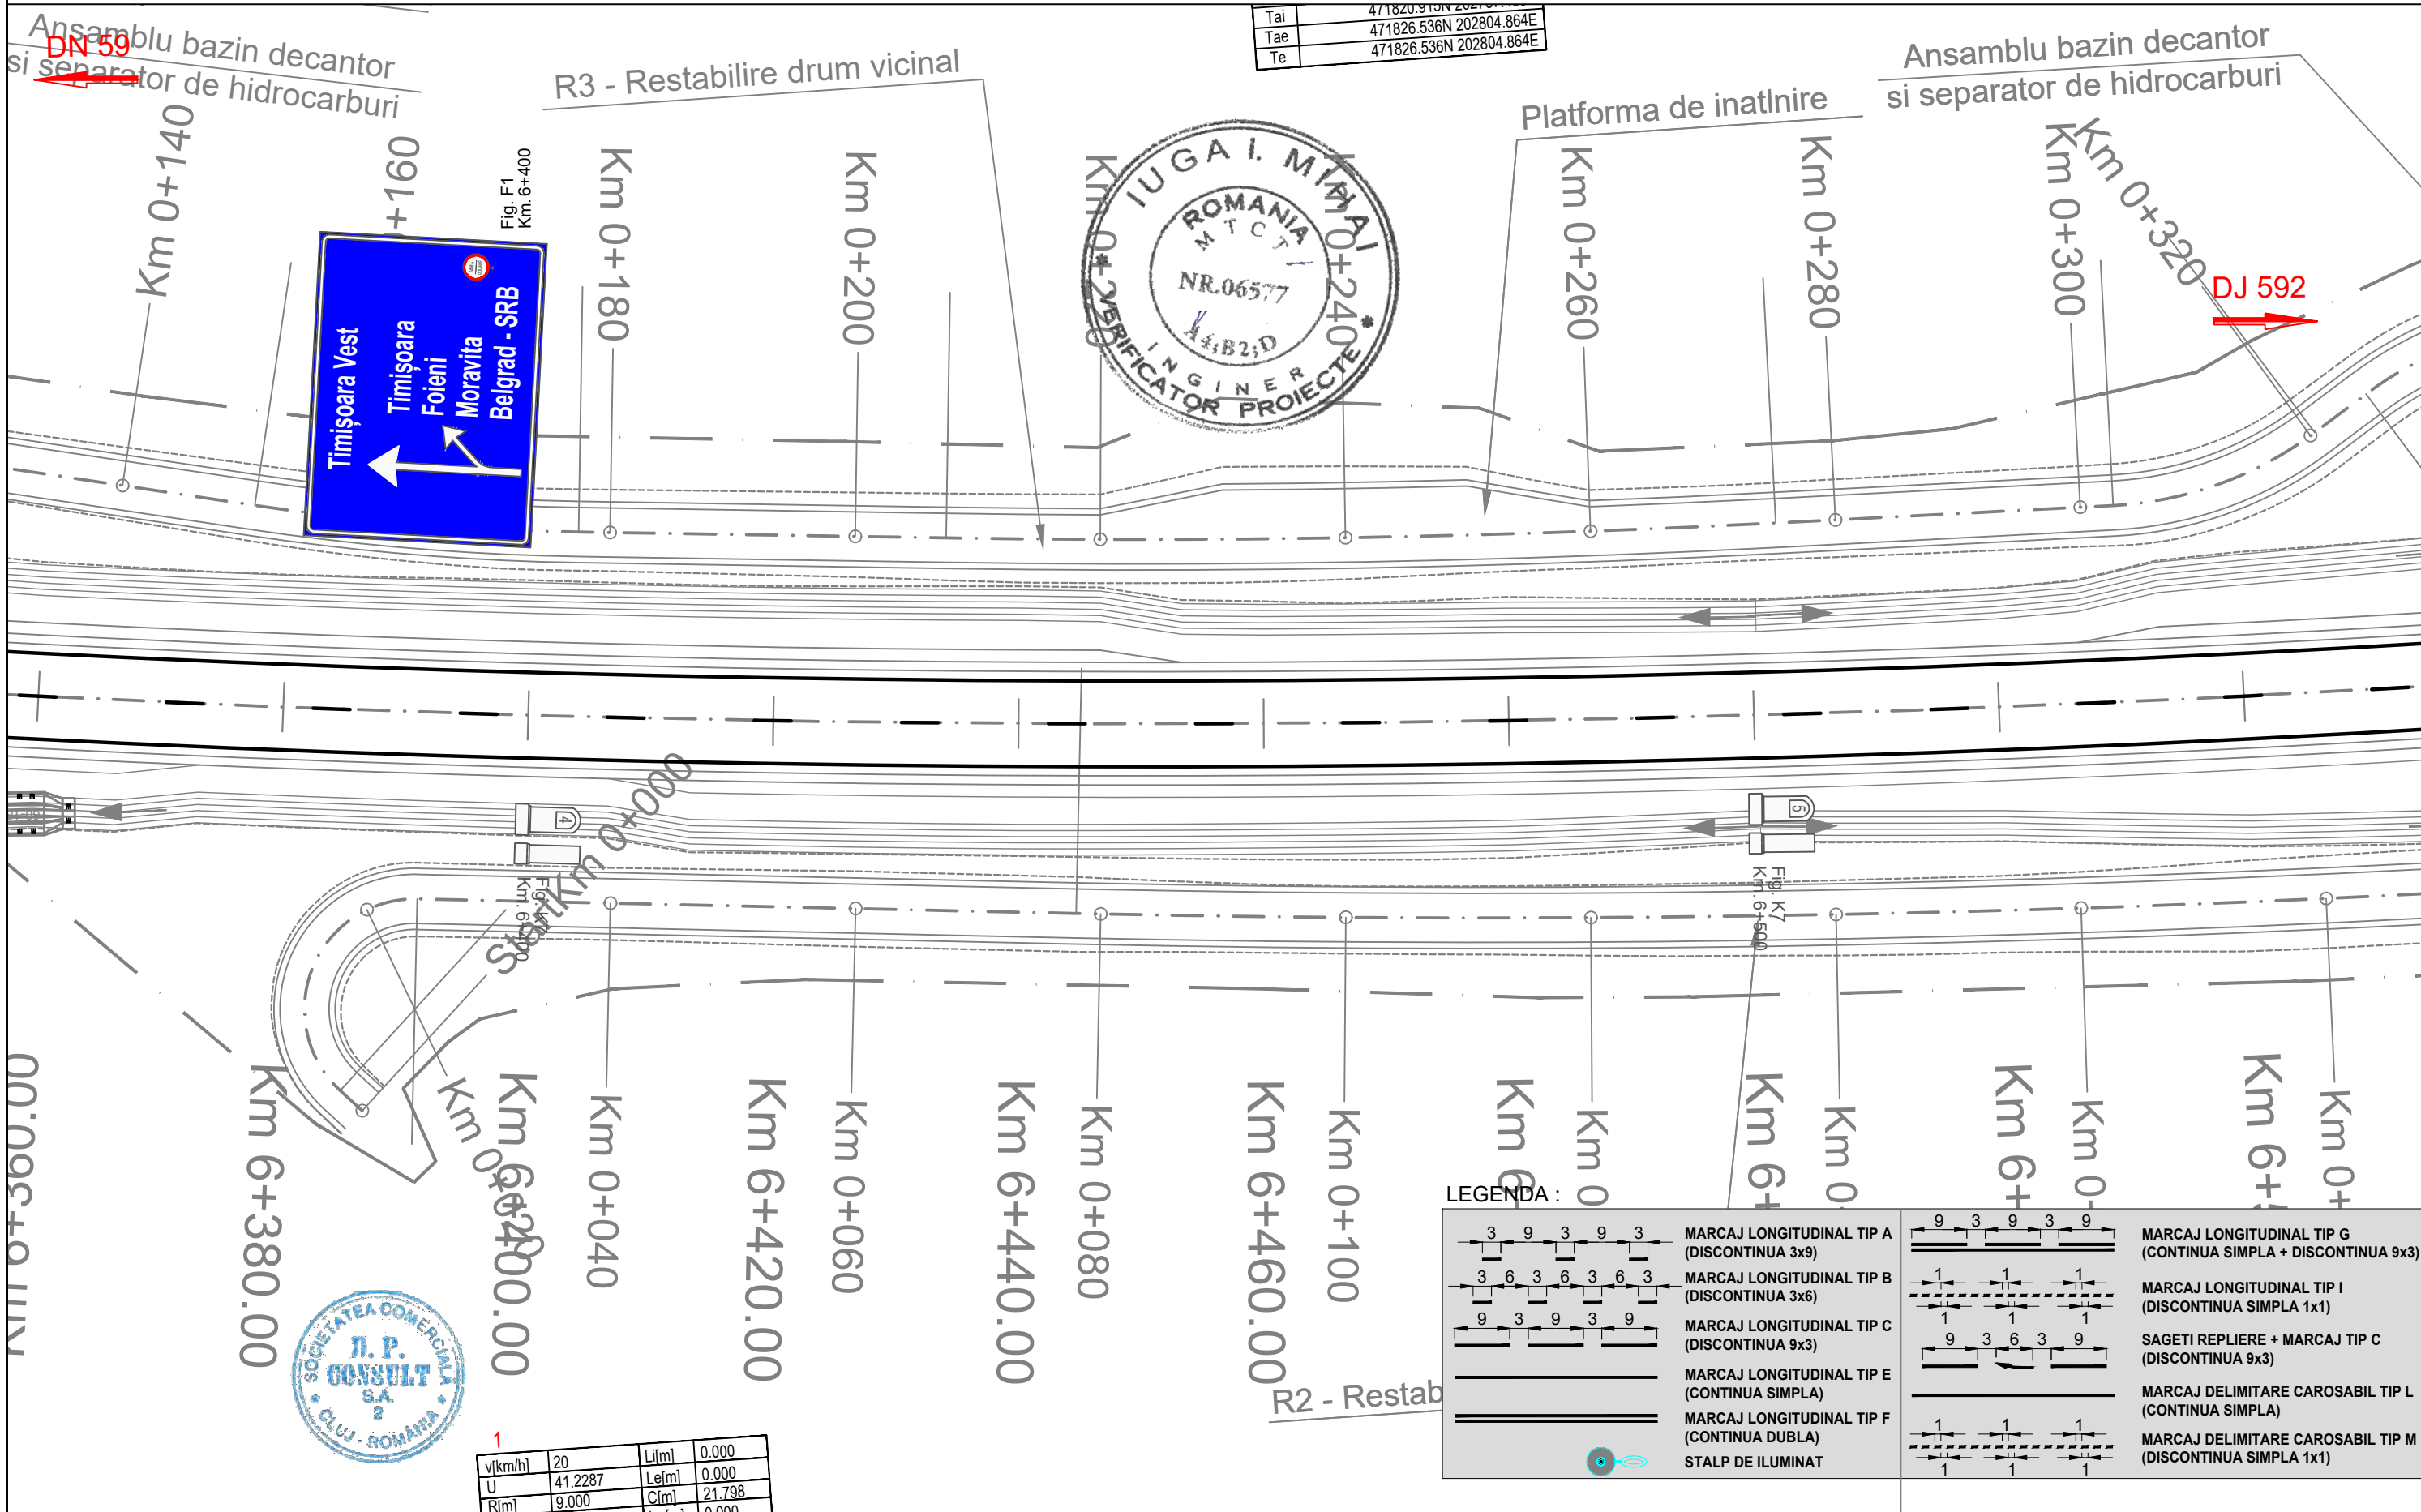

Tai	471820.913N 202804.864E
Tae	471826.536N 202804.864E
Te	471826.536N 202804.864E



v[km/h]	20	L[m]	0.000
U	41.2287	Le[m]	0.000
R[m]	9.000	Cl[m]	21.798
		Isa[m]	0.000

LEGENDA :		
	MARCAJ LONGITUDINAL TIP A (DISCONTINUA 3x9)	
	MARCAJ LONGITUDINAL TIP B (DISCONTINUA 3x6)	
	MARCAJ LONGITUDINAL TIP C (DISCONTINUA 9x3)	
	MARCAJ LONGITUDINAL TIP E (CONTINUA SIMPLA)	
	MARCAJ LONGITUDINAL TIP F (CONTINUA DUBLA)	
	STALP DE ILUMINAT	




			DENUMIRE PROIECT PROIECTARE SI EXECUTIE "VARIANTA DE OCOLIRE TIMISOARA SUD" ELABORARE PROIECT TEHNIC REST DE EXECUTAT	FAZA PROIECT PROIECT TEHNIC REST DE EXECUTAT	Manager de Proiect ing. Silvan Moldovan Sef Echipa Proiectare ing. Raul Cocis Inginer Proiectant Poduri ing. Attila Takacs Inginer Proiectant Drumuri ing. Valentin Oaida	REVIZII			DENUMIRE PLANSA PLAN DE SITUATIE SEMNALIZARE		
			NUMAR CONTRACT: 550/36/09.02.2023	Data : 03.2023		NR. REV.	DATA	SEMN.			
			NUMAR PROIECT : 556	VERIFICATOR TEHNIC					Scara : 1:500		
									NUMAR PLANSA 556-VOTM-SC-PS-036		




II	471849.992N 202888.515E
Tai	471849.992N 202888.515E
Tae	471847.705N 202904.773E
Te	471847.705N 202904.773E

Vcb	471841.077N 202919.737E
Va	471841.077N 202919.737E
Ti	471844.798N 202911.336E
Tai	471844.798N 202911.336E
Tae	471842.699N 202928.781E
Te	471842.699N 202928.781E

Vcb	471849.560N 202967.028
Va	471849.560N 202967.028
Ti	471845.742N 202945.742
Tai	471845.742N 202945.742
Tae	471854.396N 202988.106
Te	471854.396N 202988.106

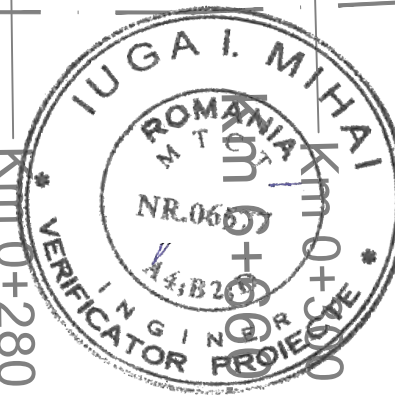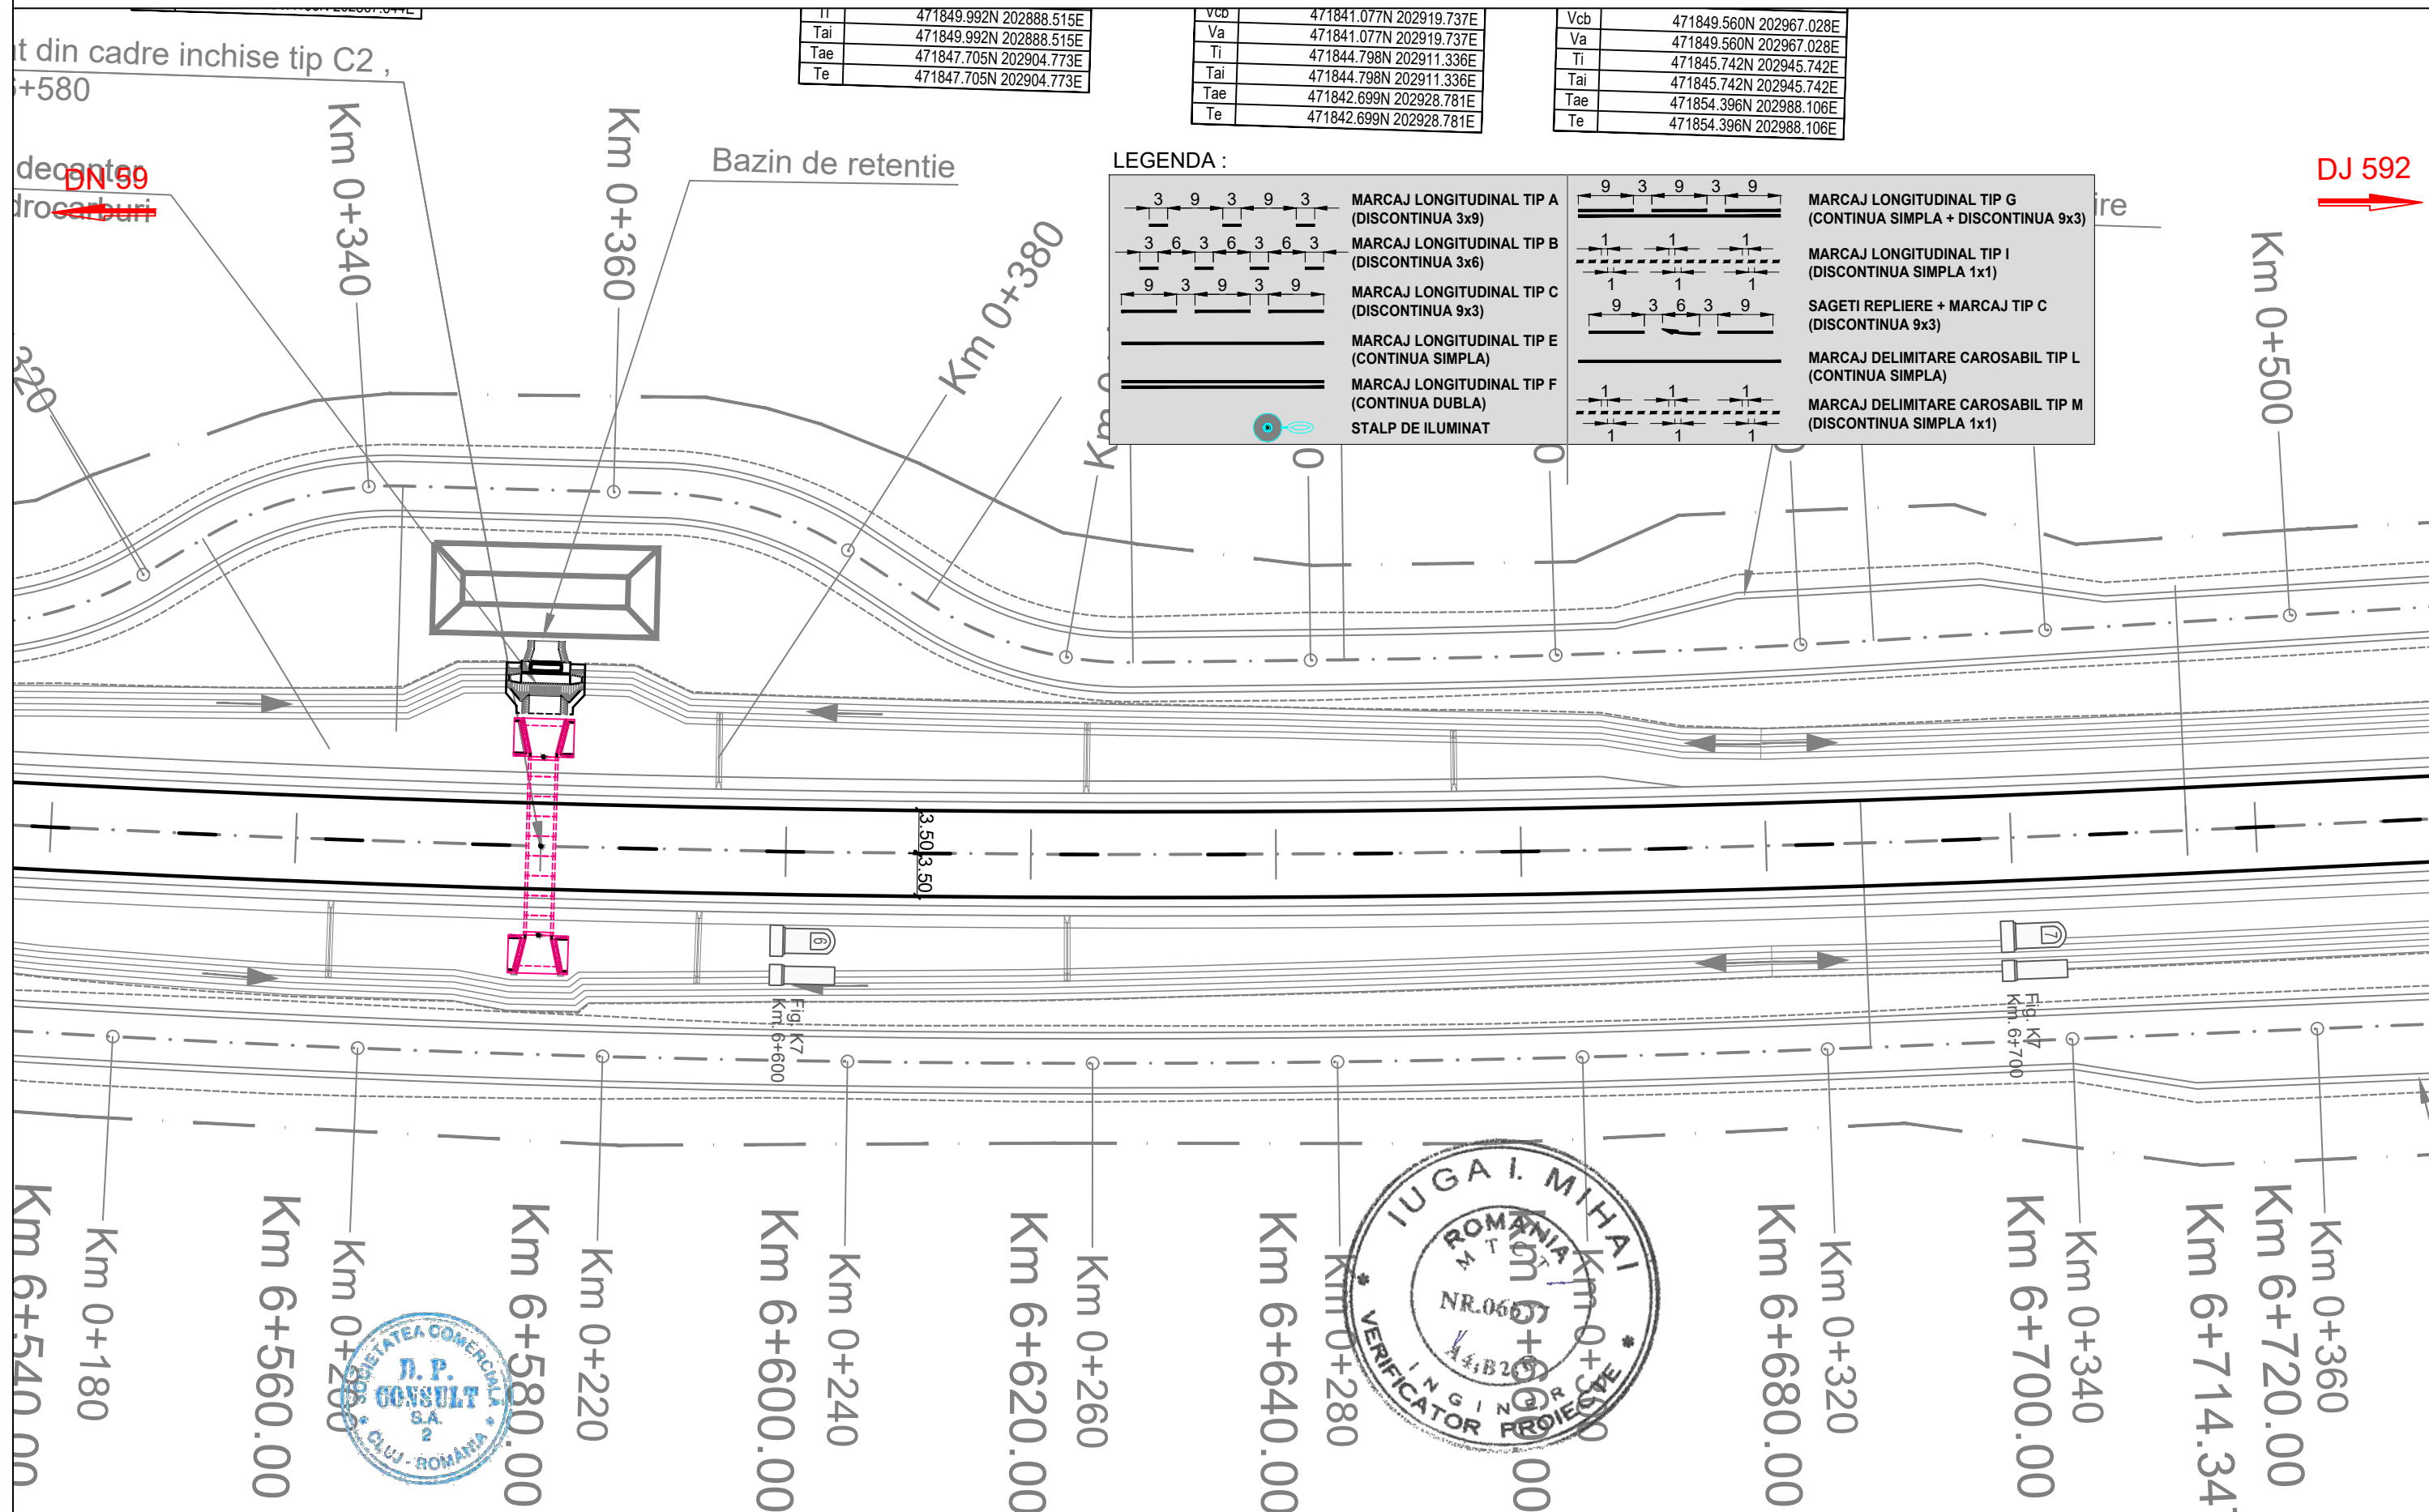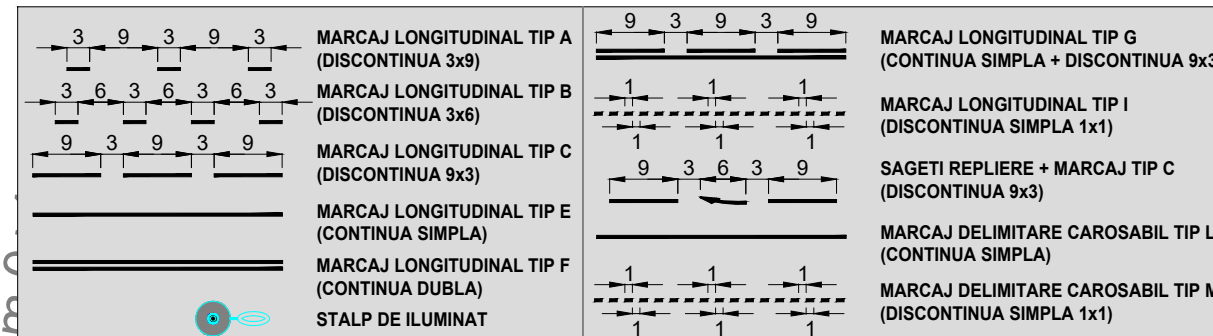LEGENDA :

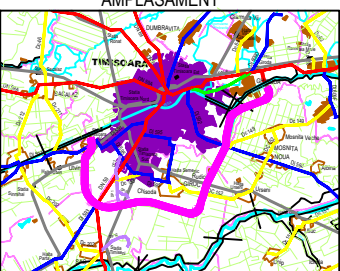


<div>INVESTITOR</div> <div></div> <div>COMPANIA NATIONALA DE ADMINISTRARE A INFRASTRUCTURII RUTIERE S.A.</div>	<div>PROIECTANT GENERAL</div> <div></div> <div>D P CONSULT S.A.</div>	<div>AMPLASAMENT</div> <div></div>	<div>DENUMIRE PROIECT</div> <div>PROIECTARE SI EXECUTIE</div> <div>"VARIANTA DE OCOLIRE</div> <div>TIMISOARA SUD"</div> <div>ELABORARE PROIECT TEHNIC</div> <div>REST DE EXECUTAT</div>	<div>FAZA PROIECT</div> <div>PROIECT TEHNIC</div> <div>REST DE EXECUTAT</div>		<div>Manager de Proiect</div> <div>ing. Silvan Moldovan</div>	
					<div>Sef Echipa Proiectare</div> <div>ing. Raul Cocis</div>		
<div>NUMAR CONTRACT: 550/36/09.02.2023</div>			<div>Data : 03.2023</div>		<div>Inginer Proiectant Poduri</div> <div>ing. Attila Takacs</div>		
<div>NUMAR PROIECT : 556</div>			<div>VERIFICATOR TEHNIC</div>		<div>Inginer Proiectant Drumuri</div> <div>ing. Valentin Oaida</div>		

<div>REVIZII</div>			<div>DENUMIRE PLANSA</div> <div>PLAN DE SITUATIE</div> <div>SEMNALIZARE</div>
<div>NR. REV.</div>	<div>DATA</div>	<div>SEMN.</div>	
<div>Scara : 1:500</div>			<div>NUMAR PLANSA</div>
			<div>556-VOTM-SC-PS-037</div>



Vcb	471887.569N 203132.686E
Va	471887.569N 203132.686E
Ti	471881.120N 203104.577E
Tai	471881.120N 203104.577E
Tae	471893.694N 203160.868E
Te	471893.694N 203160.868E

Vcb	
Va	
Ti	
Tai	
Tae	
Te	

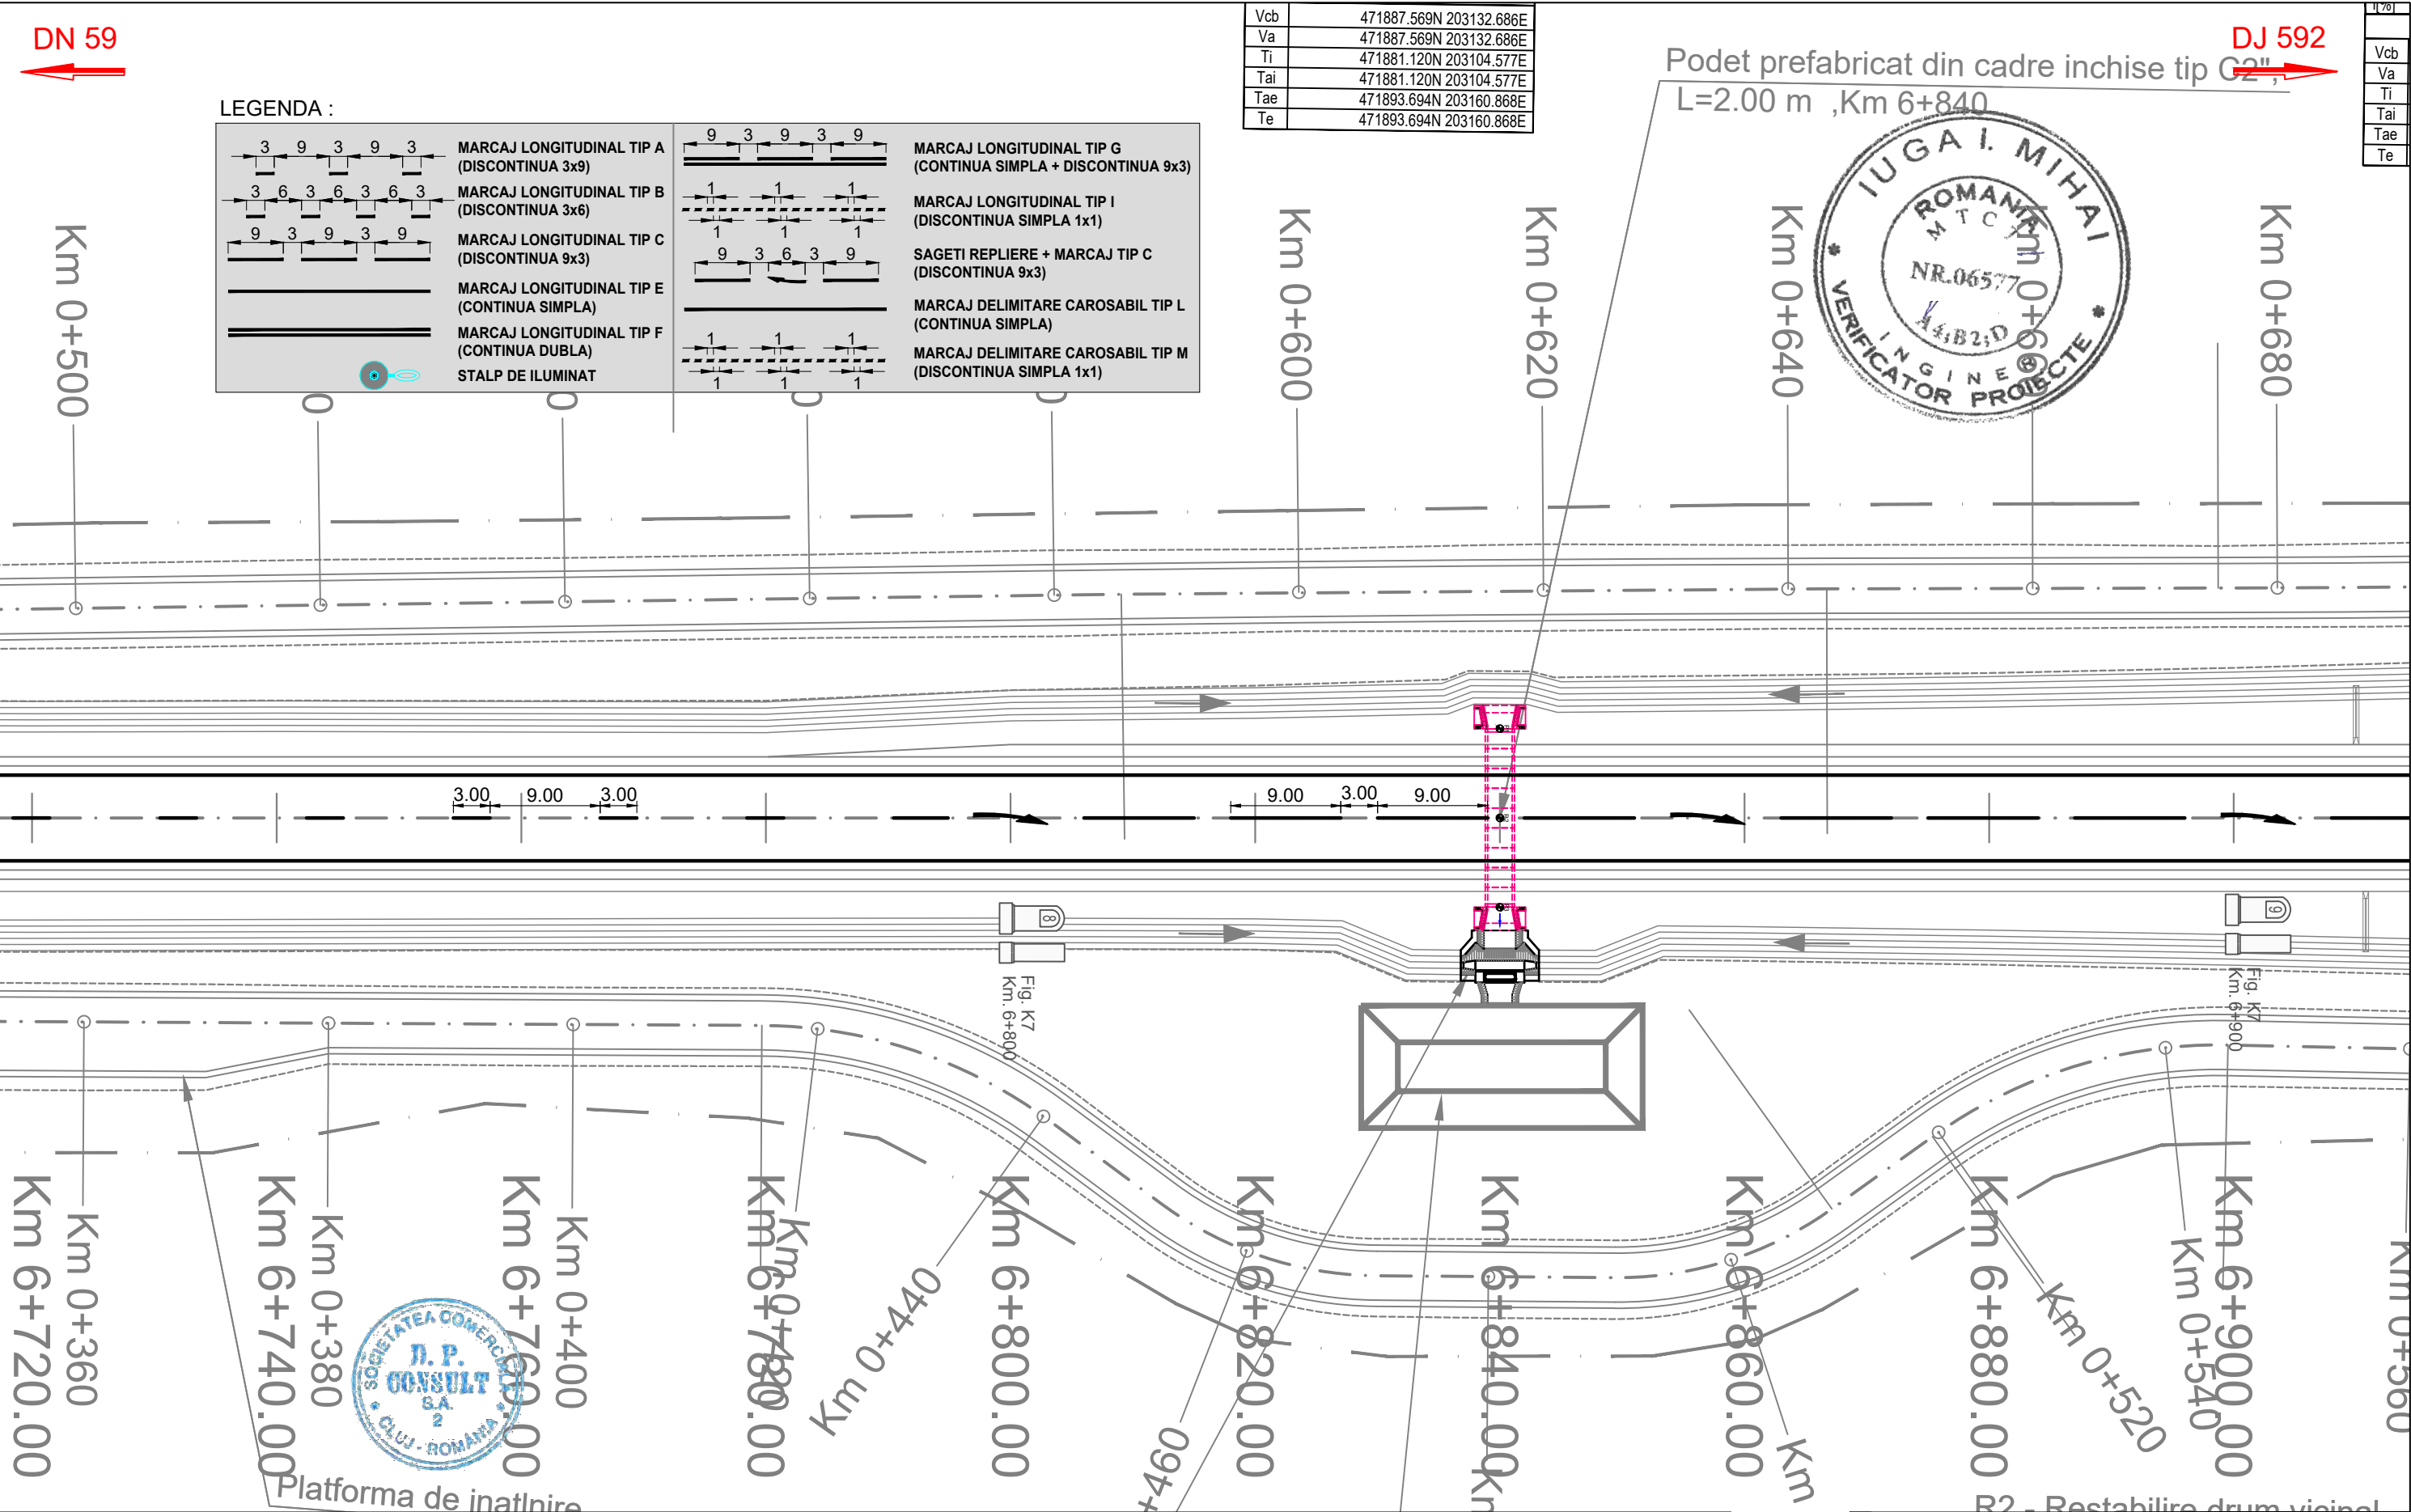

INVESTITOR

COMPANIA NATIONALA DE ADMINISTRARE  
A INFRASTRUCTURII RUTIERE S.A.

PROIECTANT GENERAL

D.P. CONSULT S.A.

AMPLASAMENT

DENUMIRE PROIECT

PROIECTARE SI EXECUTIE

"VARIANTA DE OCOLIRE

TIMISOARA SUD"

ELABORARE PROIECT TEHNIC

REST DE EXECUTAT

NUMAR CONTRACT: 550/36/09.02.2023

NUMAR PROIECT : 556

FAZA PROIECT

PROIECT TEHNIC

REST DE EXECUTAT

Data : 03.2023

VERIFICATOR TEHNIC

Manager de Proiect

ing. Silvan Moldovan

Sef Echipa Proiectare

ing. Raul Cocis

Inginer Proiectant Poduri

ing. Attila Takacs

Inginer Proiectant Drumuri

ing. Valentin Oaida

REVIZII		
R. REV.	DATA	SEMN.

DENUMIRE PLANSA

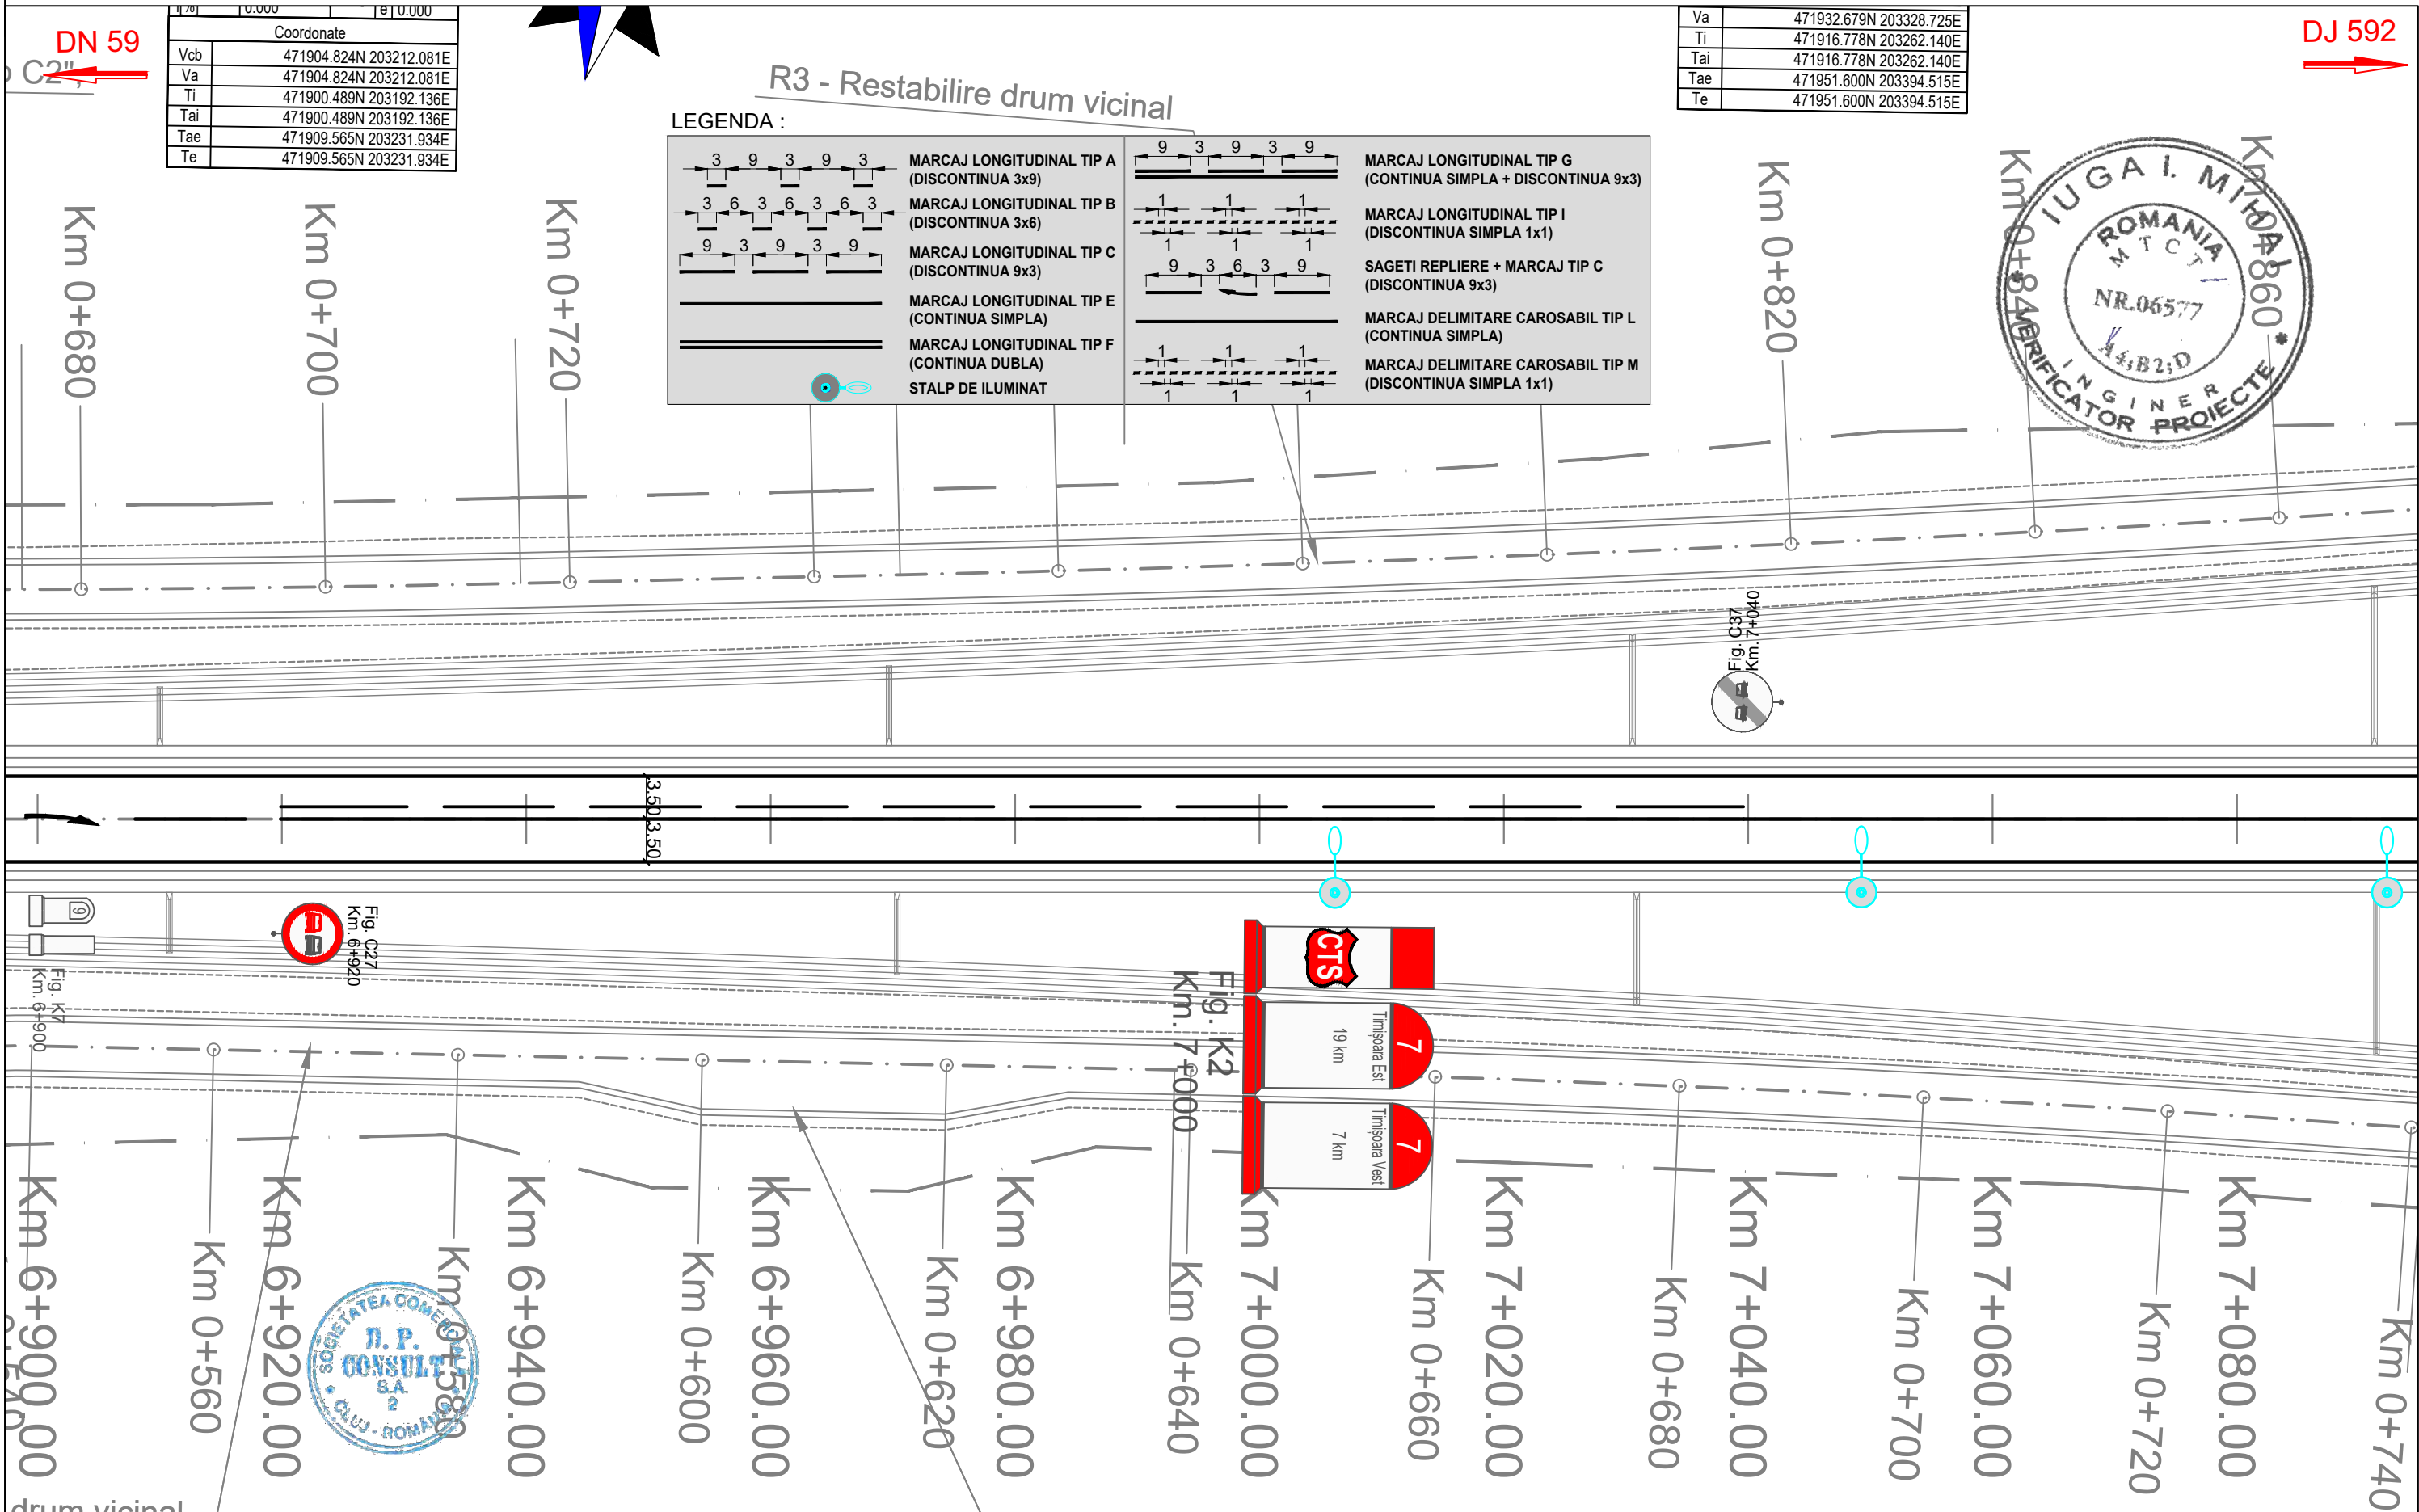
PLAN DE SITUATIE

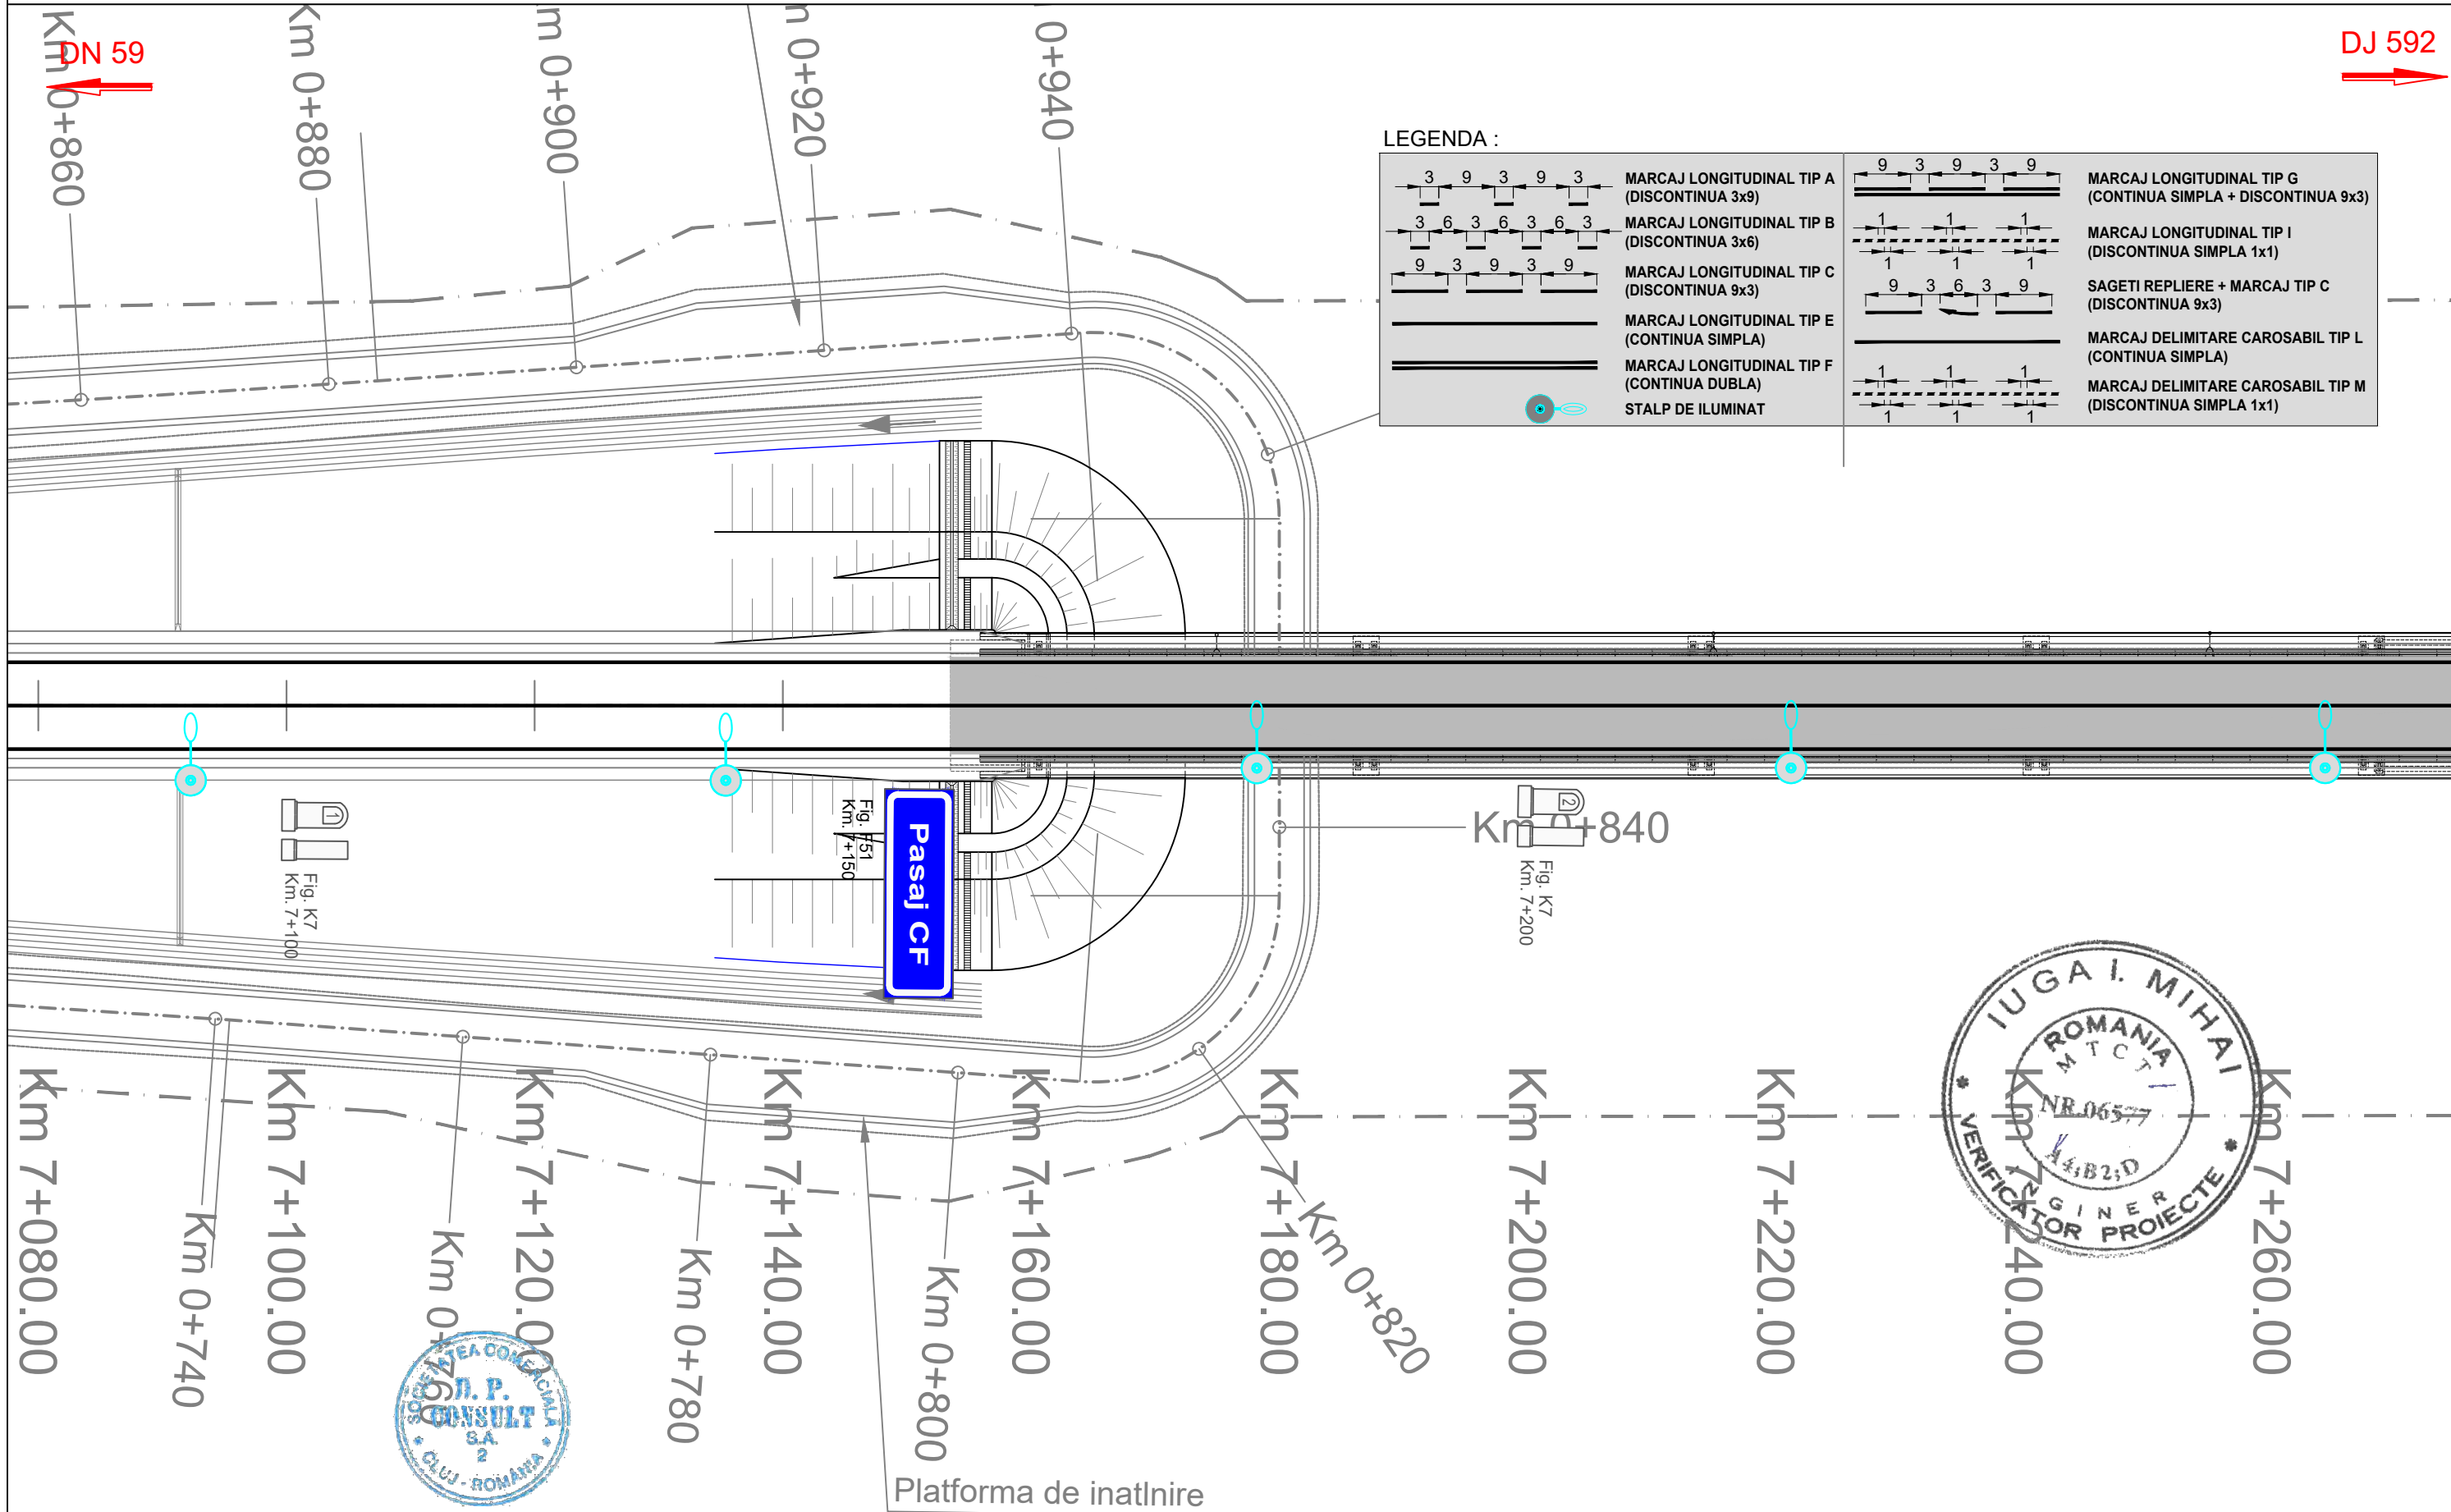
SEMNALIZARE

Scara : 1:500

NUMAR PLANSA

556-VOTM-SC-PS-038





INVESTITOR

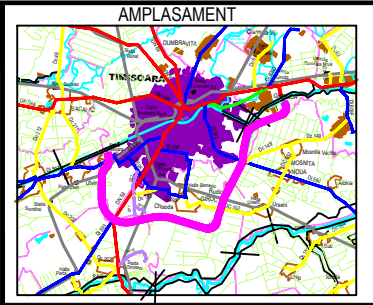


COMPANIA NATIONALA DE ADMINISTRARE  
A INFRASTRUCTURII RUTIERE S.A.

PROIECTANT GENERAL



D.P. CONSULT S.A.



DENUMIRE PROIECT  
PROIECTARE SI EXECUTIE  
"VARIANTA DE OCOLIRE  
TIMISOARA SUD"  
ELABORARE PROIECT TEHNIC  
REST DE EXECUTAT

NUMAR CONTRACT: 550/36/09.02.2023

NUMAR PROIECT : 556

FAZA PROIECT  
PROIECT TEHNIC  
REST DE EXECUTAT

Data : 03.2023

VERIFICATOR TEHNIC

Manager de Proiect  
ing. Silvan Moldovan

Sef Echipa Proiectare  
ing. Raul Cocis

Inginer Proiectant Poduri  
ing. Attila Takacs

Inginer Proiectant Drumuri  
ing. Valentin Oaida


REVIZII			DENUMIRE PLANSA
NR. REV.	DATA	SEMN.	
			PLAN DE SITUATIE SEMNALIZARE
			Scara : 1:500
			NUMAR PLANSA
			556-VOTM-SC-PS-040



DN 59

DJ 592

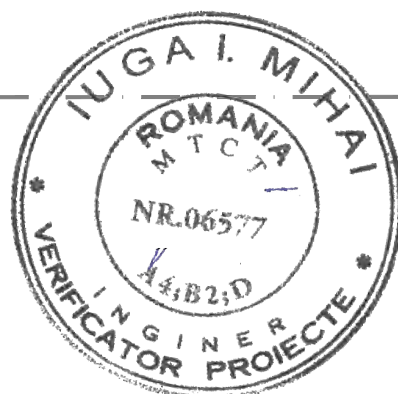PASAJ PESTE CF 124 TIMISOARA - VO  
L=256.20 m  
KM 7+156



LEGENDA :

	MARCAJ LONGITUDINAL TIP A (DISCONTINUA 3x9)		MARCAJ LONGITUDINAL TIP G (CONTINUA SIMPLA + DISCONTINUA 9x3)
	MARCAJ LONGITUDINAL TIP B (DISCONTINUA 3x6)		MARCAJ LONGITUDINAL TIP I (DISCONTINUA SIMPLA 1x1)
	MARCAJ LONGITUDINAL TIP C (DISCONTINUA 9x3)		SAGETI REPLIERE + MARCAJ TIP C (DISCONTINUA 9x3)
	MARCAJ LONGITUDINAL TIP E (CONTINUA SIMPLA)		MARCAJ DELIMITARE CAROSABIL TIP L (CONTINUA SIMPLA)
	MARCAJ LONGITUDINAL TIP F (CONTINUA DUBLA)		MARCAJ DELIMITARE CAROSABIL TIP M (DISCONTINUA SIMPLA 1x1)
	STALP DE ILUMINAT		

Km 9+467

Pasaj CF

Fig. F51  
Km. 7+420

Fig. K7  
Km. 7+300

Fig. K7  
Km. 7+400

Km 7+260.0 Km 7+280.0 Km 7+300.0 Km 7+320.0 Km 7+340.0 Km 7+360.0 Km 7+380.0 Km 7+400.0 Km 7+420.0 Km 7+440.0





<b>INVESTITOR</b>  COMPANIA NATIONALA DE ADMINISTRARE A INFRASTRUCTURII RUTIERE S.A.	<b>PROIECTANT GENERAL</b>  D.P. CONSULT S.A.	<b>AMPLASAMENT</b> 	<b>DENUMIRE PROIECT</b> PROIECTARE SI EXECUTIE "VARIANTA DE OCOLIRE TIMISOARA SUD" ELABORARE PROIECT TEHNIC REST DE EXECUTAT  NUMAR CONTRACT: 550/36/09.02.2023  NUMAR PROIECT : 556	<b>FAZA PROIECT</b> PROIECT TEHNIC REST DE EXECUTAT  Data : 03.2023  VERIFICATOR TEHNIC	<b>Manager de Proiect</b> ing. Silvan Moldovan  <b>Sef Echipa Proiectare</b> ing. Raul Cocis  <b>Inginer Proiectant Poduri</b> ing. Attila Takacs  <b>Inginer Proiectant Drumuri</b> ing. Valentin Oaida	<b>REVIZII</b>			<b>DENUMIRE PLANSA</b> PLAN DE SITUATIE SEMNALIZARE  Scara : 1:500  NUMAR PLANSA 556-VOTM-SC-PS-041
						NR. REV.	DATA	SEMN.	

DN 59

DJ 592

LEGENDA :

	MARCAJ LONGITUDINAL TIP A (DISCONTINUA 3x9)		MARCAJ LONGITUDINAL TIP G (CONTINUA SIMPLA + DISCONTINUA 9x3)
	MARCAJ LONGITUDINAL TIP B (DISCONTINUA 3x6)		MARCAJ LONGITUDINAL TIP I (DISCONTINUA SIMPLA 1x1)
	MARCAJ LONGITUDINAL TIP C (DISCONTINUA 9x3)		SAGETI REPLIERE + MARCAJ TIP C (DISCONTINUA 9x3)
	MARCAJ LONGITUDINAL TIP E (CONTINUA SIMPLA)		MARCAJ DELIMITARE CAROSABIL TIP L (CONTINUA SIMPLA)
	MARCAJ LONGITUDINAL TIP F (CONTINUA DUBLA)		MARCAJ DELIMITARE CAROSABIL TIP M (DISCONTINUA SIMPLA 1x1)
	STALP DE ILUMINAT		

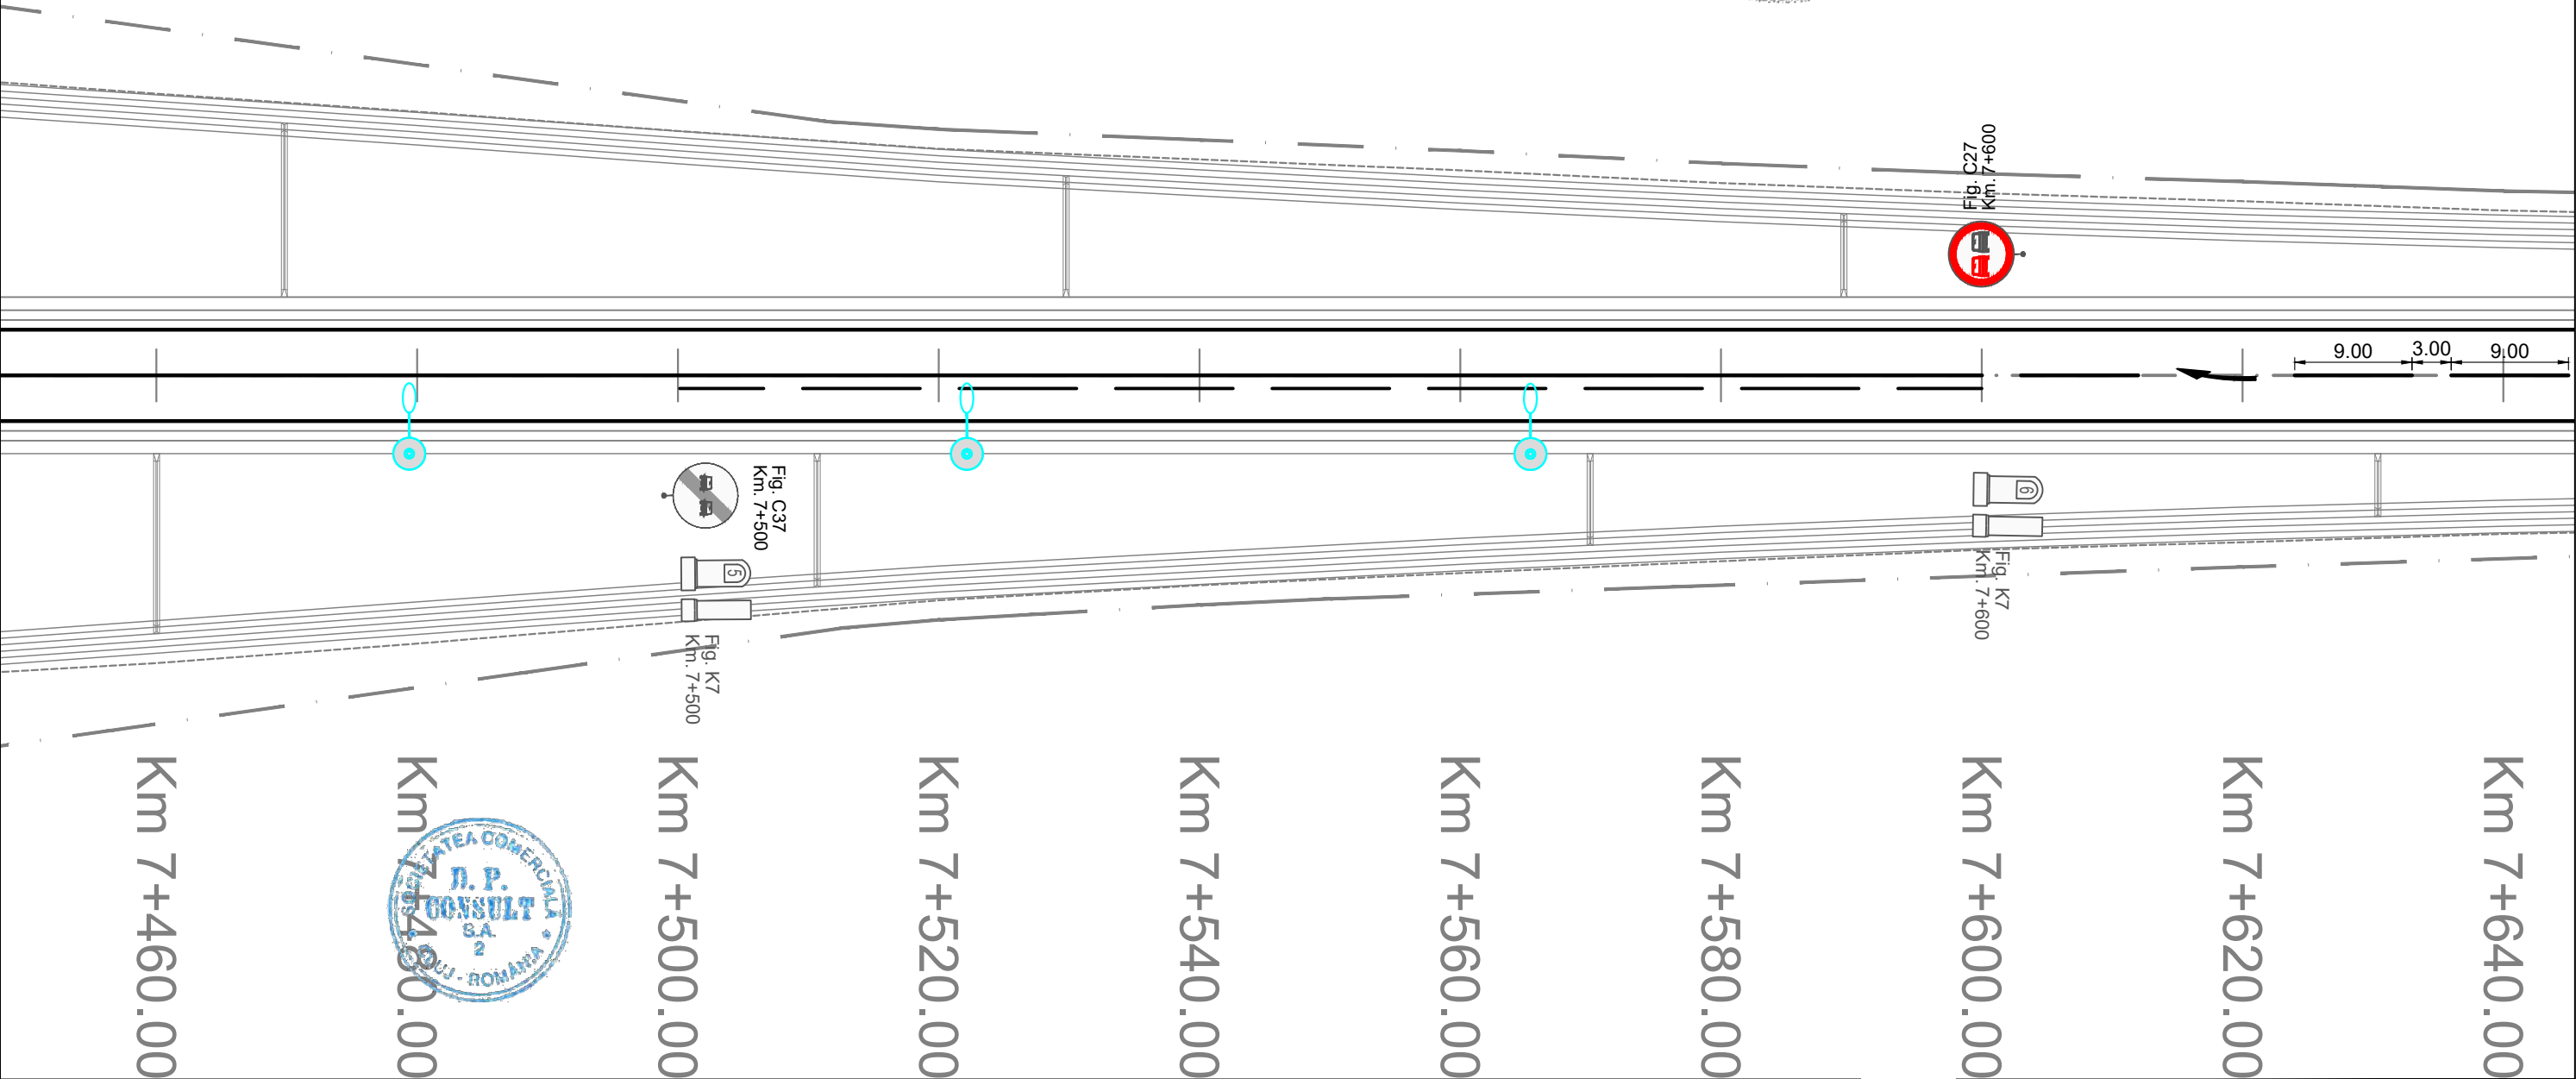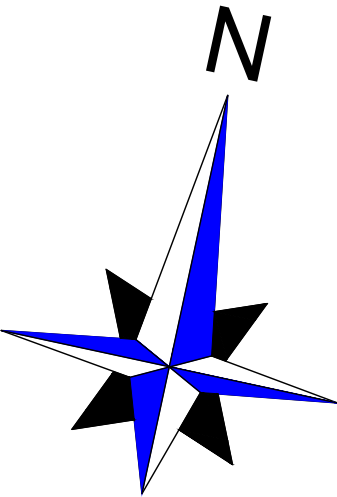

			<p>DENUMIRE PROIECT PROIECTARE SI EXECUTIE "VARIANTA DE OCOLIRE TIMISOARA SUD" ELABORARE PROIECT TEHNIC REST DE EXECUTAT</p> <p>NUMAR CONTRACT: 550/36/09.02.2023</p> <p>NUMAR PROIECT : 556</p>	<p>FAZA PROIECT PROIECT TEHNIC REST DE EXECUTAT</p> <p>Data : 03.2023</p> <p>VERIFICATOR TEHNIC</p>	<p>Manager de Proiect ing. Silvan Moldovan</p> <p>Sef Echipa Proiectare ing. Raul Cocis</p> <p>Inginer Proiectant Poduri ing. Attila Takacs</p> <p>Inginer Proiectant Drumuri ing. Valentin Oaida</p>	REVIZII			<p>DENUMIRE PLANSA PLAN DE SITUATIE SEMNALIZARE</p> <p>Scara : 1:500</p> <p>NUMAR PLANSA 556-VOTM-SC-PS-042</p>
						NR. REV.	DATA	SEMN.	

DN 59

Bazin de retentie


Podet prefabricat d  
L=2.00 m ,Km 7+7




Ansamblu bazin decantor  
si separator de hidrocarburi

LEGENDA :

	MARCAJ LONGITUDINAL TIP A (DISCONTINUA 3x9)		MARCAJ LONGITUDINAL TIP G (CONTINUA SIMPLA + DISCONTINUA 9x3)
	MARCAJ LONGITUDINAL TIP B (DISCONTINUA 3x6)		MARCAJ LONGITUDINAL TIP I (DISCONTINUA SIMPLA 1x1)
	MARCAJ LONGITUDINAL TIP C (DISCONTINUA 9x3)		SAGETI REPLIERE + MARCAJ TIP C (DISCONTINUA 9x3)
	MARCAJ LONGITUDINAL TIP E (CONTINUA SIMPLA)		MARCAJ DELIMITARE CAROSABIL TIP L (CONTINUA SIMPLA)
	MARCAJ LONGITUDINAL TIP F (CONTINUA DUBLA)		MARCAJ DELIMITARE CAROSABIL TIP M (DISCONTINUA SIMPLA 1x1)
	STALP DE ILUMINAT		

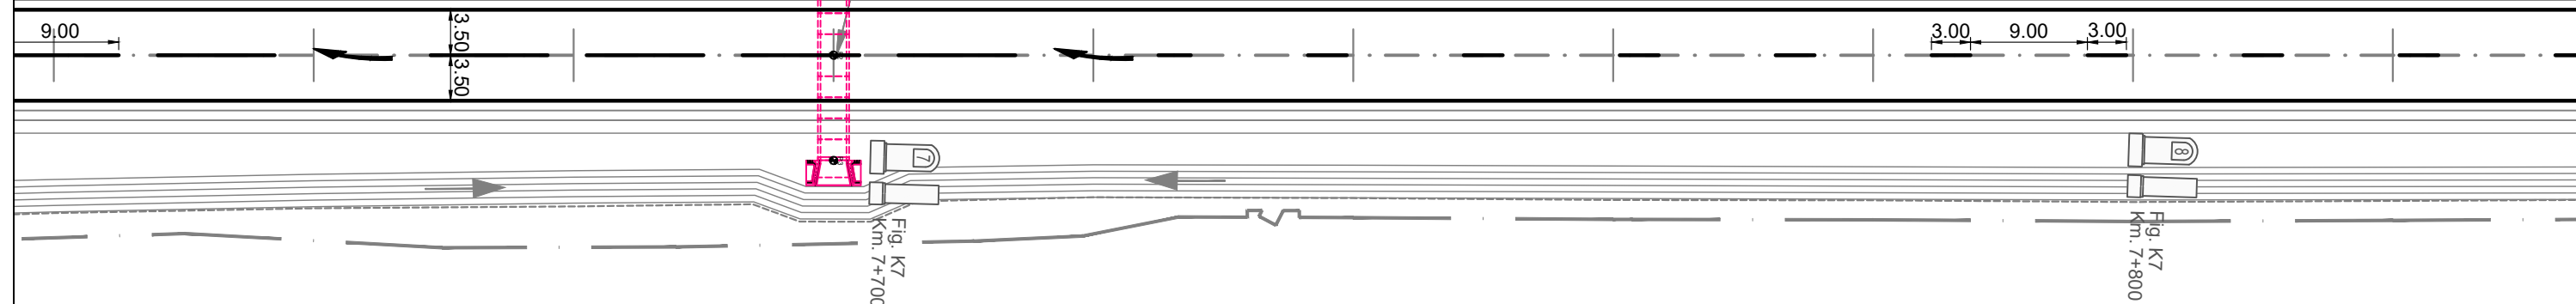DJ 592

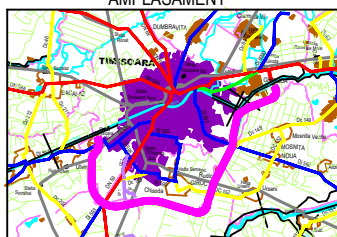

<div>INVESTITOR</div> <div></div> <div>COMPANIA NATIONALA DE ADMINISTRARE A INFRASTRUCTURII RUTIERE S.A.</div>	<div>PROIECTANT GENERAL</div> <div></div> <div>D P CONSULT S.A.</div>	<div>AMPLASAMENT</div> <div></div>	<div>DENUMIRE PROIECT</div> <div>PROIECTARE SI EXECUTIE "VARIANTA DE OCOLIRE TIMISOARA SUD" ELABORARE PROIECT TEHNIC REST DE EXECUTAT</div>	<div>FAZA PROIECT</div> <div>PROIECT TEHNIC REST DE EXECUTAT</div>		<div>Manager de Proiect</div> <div>ing. Silivan Moldovan</div>		<div>REVIZII</div>			<div>DENUMIRE PLANSA</div> <div>PLAN DE SITUATIE SEMNALIZARE</div>
			<div>NUMAR CONTRACT: 550/36/09.02.2023</div>	<div>Data : 03.2023</div>		<div>Sef Echipa Proiectare</div> <div>ing. Raul Cocis</div>		<div>NR. REV.</div>	<div>DATA</div>	<div>SEMN.</div>	
				<div>NUMAR PROIECT : 556</div>	<div>VERIFICATOR TEHNIC</div>	<div>Inginer Proiectant Poduri</div> <div>ing. Attila Takacs</div> <div>Inginer Proiectant Drumuri</div> <div>ing. Valentin Oaida</div>					
<div>Scara : 1:500</div>											<div>NUMAR PLANSA</div> <div>556-VOTM-SC-PS-043</div>







DN 59

DJ 592

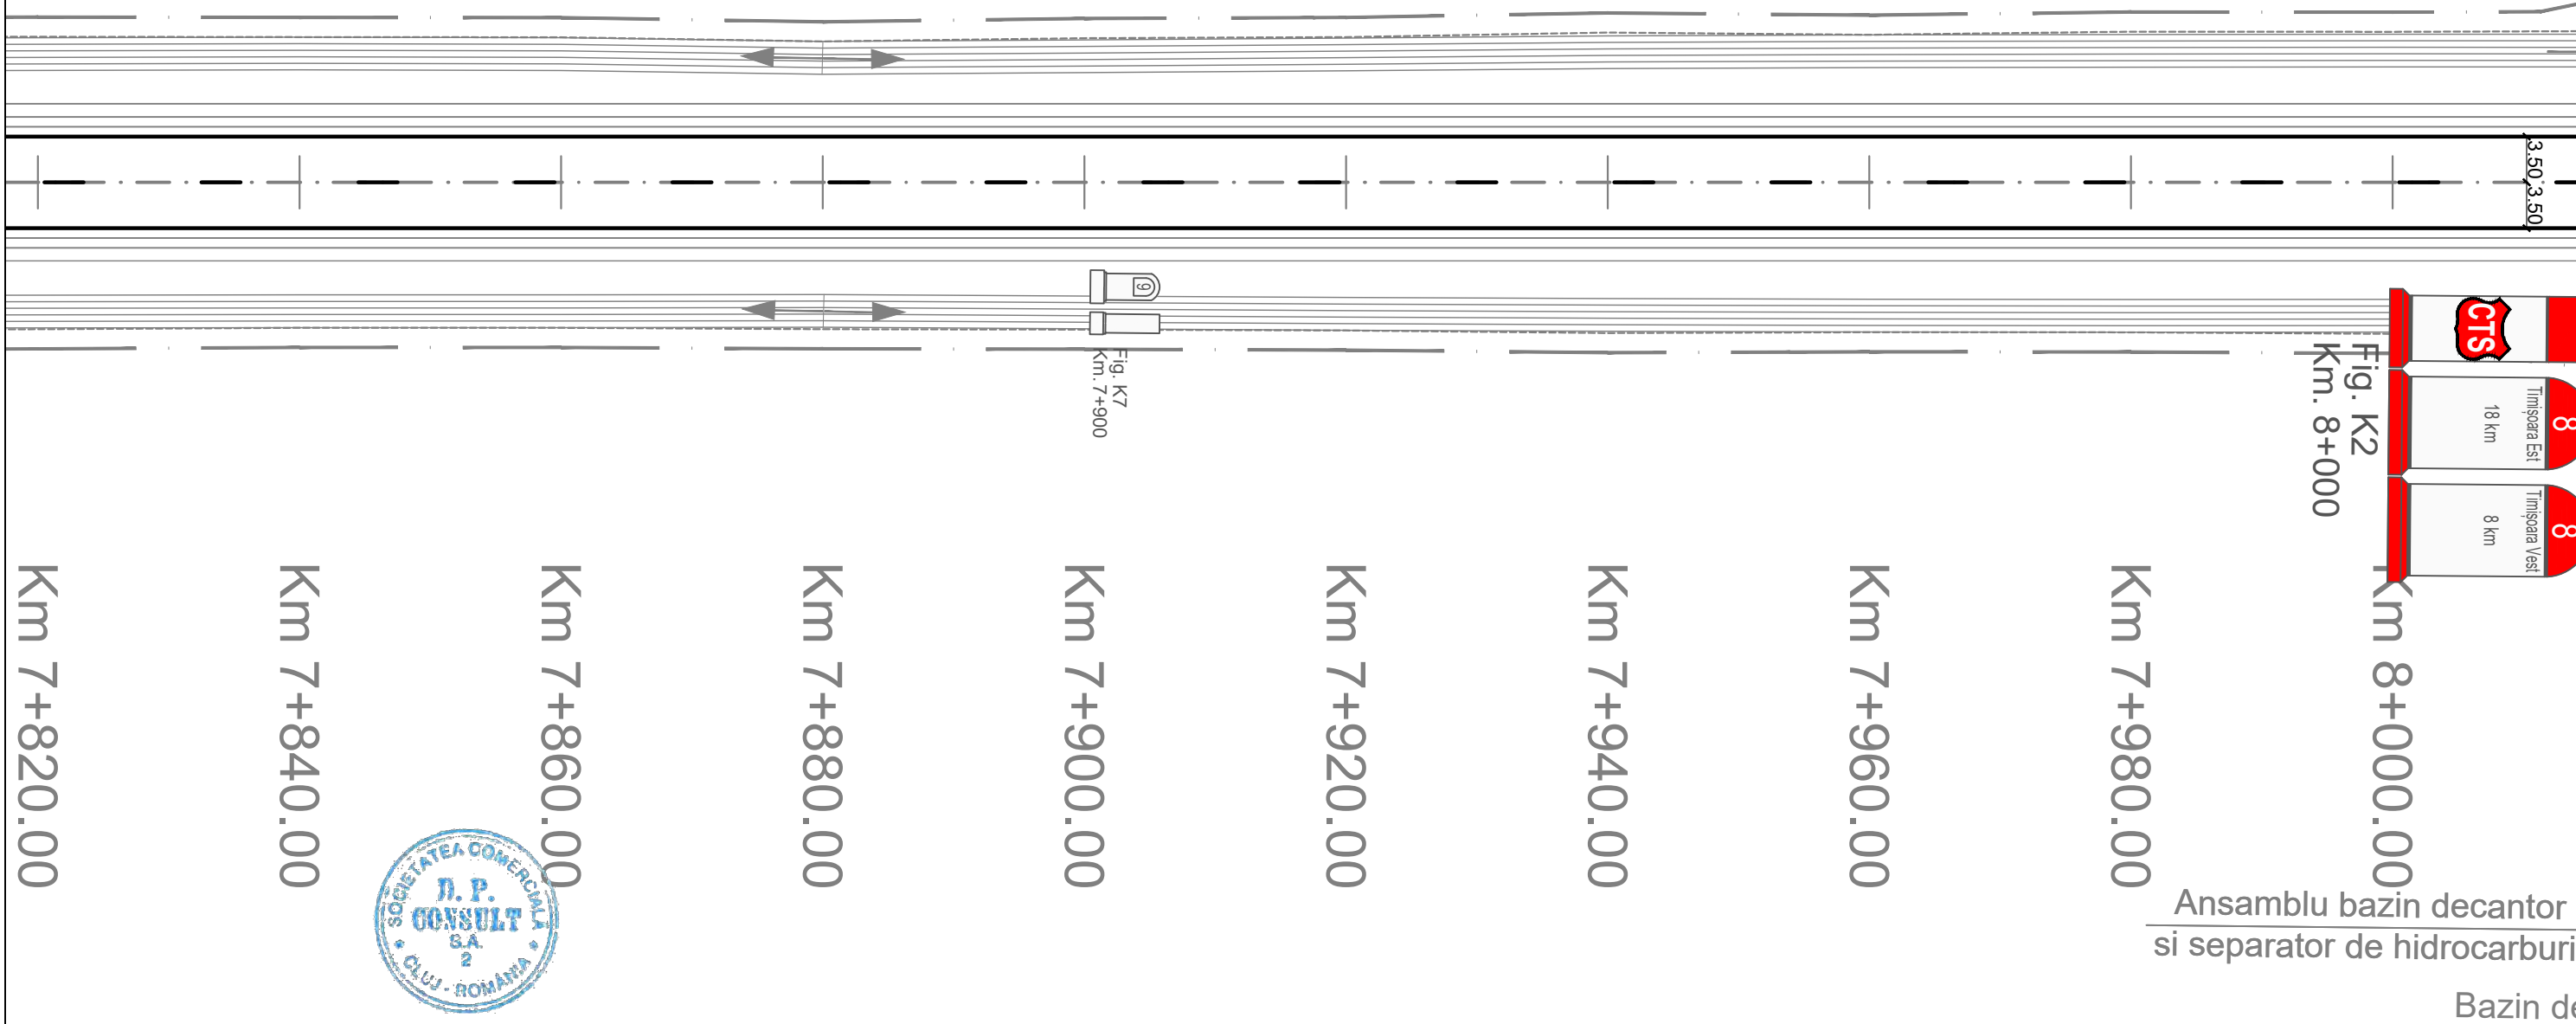LEGENDA :


	MARCAJ LONGITUDINAL TIP A (DISCONTINUA 3x9)		MARCAJ LONGITUDINAL TIP G (CONTINUA SIMPLA + DISCONTINUA 9x3)
	MARCAJ LONGITUDINAL TIP B (DISCONTINUA 3x6)		MARCAJ LONGITUDINAL TIP I (DISCONTINUA SIMPLA 1x1)
	MARCAJ LONGITUDINAL TIP C (DISCONTINUA 9x3)		SAGETI REPLIERE + MARCAJ TIP C (DISCONTINUA 9x3)
	MARCAJ LONGITUDINAL TIP E (CONTINUA SIMPLA)		MARCAJ DELIMITARE CAROSABIL TIP L (CONTINUA SIMPLA)
	MARCAJ LONGITUDINAL TIP F (CONTINUA DUBLA)		MARCAJ DELIMITARE CAROSABIL TIP M (DISCONTINUA SIMPLA 1x1)
	STALP DE ILUMINAT		



<div>INVESTITOR</div> <div></div> <div>COMPANIA NATIONALA DE ADMINISTRARE A INFRASTRUCTURII RUTIERE S.A.</div>	<div>PROIECTANT GENERAL</div> <div></div> <div>D P CONSULT S.A.</div>	<div>AMPLASAMENT</div> <div></div>	<div>DENUMIRE PROIECT</div> <div>PROIECTARE SI EXECUTIE "VARIANTA DE OCOLIRE TIMISOARA SUD"</div> <div>ELABORARE PROIECT TEHNIC REST DE EXECUTAT</div>	<div>FAZA PROIECT</div> <div>PROIECT TEHNIC REST DE EXECUTAT</div>	<div>Manager de Proiect</div> <div>ing. Silivan Moldovan</div>	<div>REVIZII</div> <table><tr><th>NR. REV.</th><th>DATA</th><th>SEM.N.</th></tr><tr><td></td><td></td><td></td></tr><tr><td></td><td></td><td></td></tr></table>	NR. REV.	DATA	SEM.N.							<div>DENUMIRE PLANSA</div> <div>PLAN DE SITUATIE SEMNALIZARE</div> <div>Scara : 1:500</div> <div>NUMAR PLANSA</div> <div>556-VOTM-SC-PS-044</div>
			NR. REV.	DATA	SEM.N.											
<div>NUMAR CONTRACT: 550/36/09.02.2023</div>	<div>Data : 03.2023</div>	<div>Inginer Proiectant Poduri</div> <div>ing. Attila Takacs</div>														
<div>NUMAR PROIECT : 556</div>	<div>VERIFICATOR TEHNIC</div>	<div>Inginer Proiectant Drumuri</div> <div>ing. Valentin Oaida</div>														

DN 59

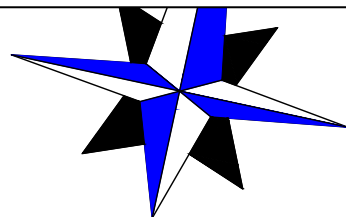
DJ 592



Podet prefabricat din cadre inchise tip C2"  
L=2.00 m ,K

LEGENDA :

	MARCAJ LONGITUDINAL TIP A (DISCONTINUA 3x9)		MARCAJ LONGITUDINAL TIP G (CONTINUA SIMPLA + DISCONTINUA 9x3)
	MARCAJ LONGITUDINAL TIP B (DISCONTINUA 3x6)		MARCAJ LONGITUDINAL TIP I (DISCONTINUA SIMPLA 1x1)
	MARCAJ LONGITUDINAL TIP C (DISCONTINUA 9x3)		SAGETI REPLIERE + MARCAJ TIP C (DISCONTINUA 9x3)
	MARCAJ LONGITUDINAL TIP E (CONTINUA SIMPLA)		MARCAJ DELIMITARE CAROSABIL TIP L (CONTINUA SIMPLA)
	MARCAJ LONGITUDINAL TIP F (CONTINUA DUBLA)		MARCAJ DELIMITARE CAROSABIL TIP M (DISCONTINUA SIMPLA 1x1)
	STALP DE ILUMINAT		

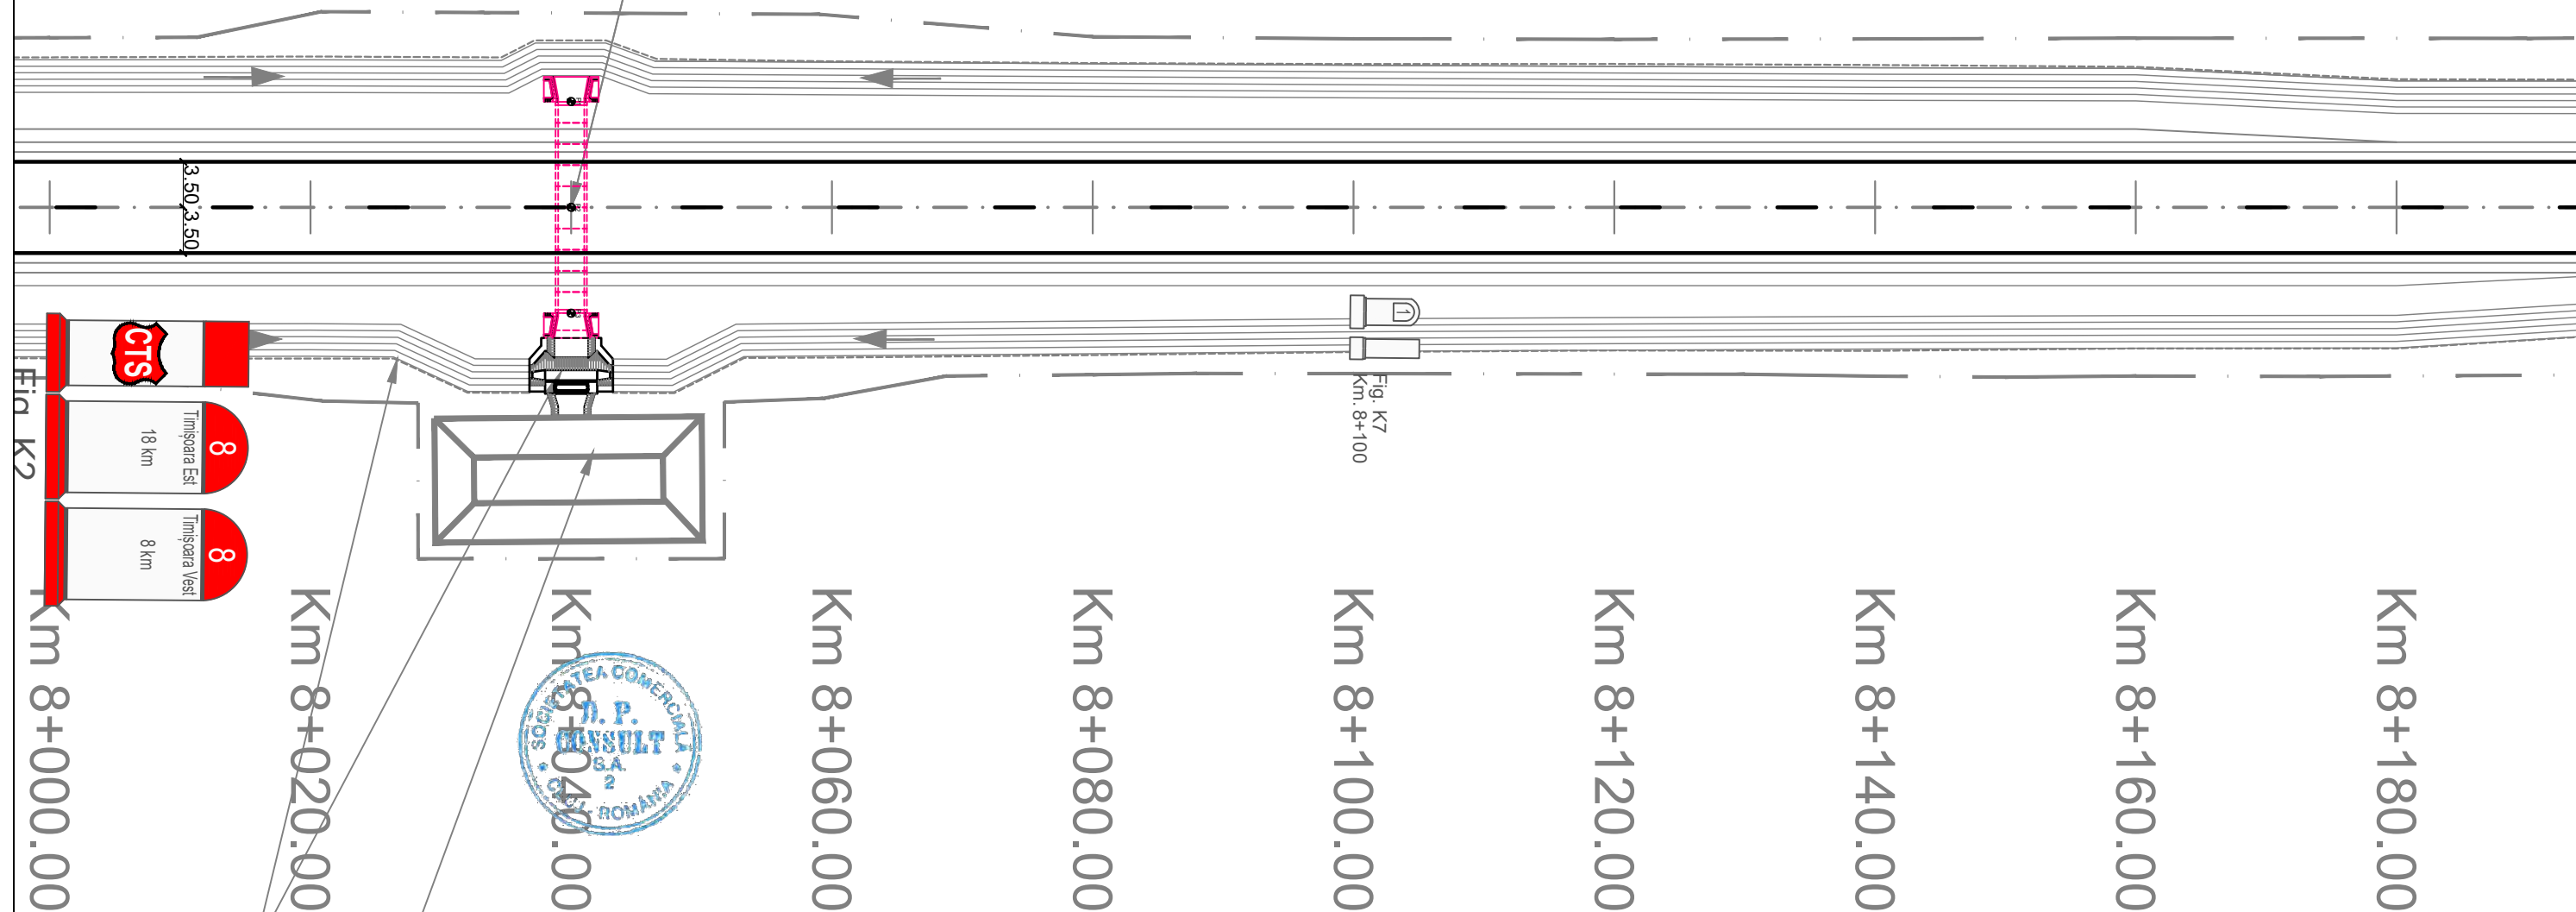



<b>INVESTITOR</b>  COMPANIA NATIONALA DE ADMINISTRARE A INFRASTRUCTURII RUTIERE S.A.	<b>PROIECTANT GENERAL</b>  D.P. CONSULT S.A.	<b>AMPLASAMENT</b> 	<b>DENUMIRE PROIECT</b> PROIECTARE SI EXECUTIE "VARIANTA DE OCOLIRE TIMISOARA SUD" ELABORARE PROIECT TEHNIC REST DE EXECUTAT	<b>FAZA PROIECT</b> PROIECT TEHNIC REST DE EXECUTAT	<b>Manager de Proiect</b> ing. Silivan Moldovan  <b>Sef Echipa Proiectare</b> ing. Raul Cocis  <b>Inginer Proiectant Poduri</b> ing. Attila Takacs  <b>Inginer Proiectant Drumuri</b> ing. Valentin Oaida	<b>REVIZII</b>			<b>DENUMIRE PLANSA</b> PLAN DE SITUATIE SEMNALIZARE  Scara : 1:500  <b>NUMAR PLANSA</b> 556-VOTM-SC-PS-045
			NUMAR CONTRACT: 550/36/09.02.2023	Data : 03.2023		NR. REV.	DATA	SEMN.	
			NUMAR PROIECT : 556	VERIFICATOR TEHNIC					




DN 59

DJ 592

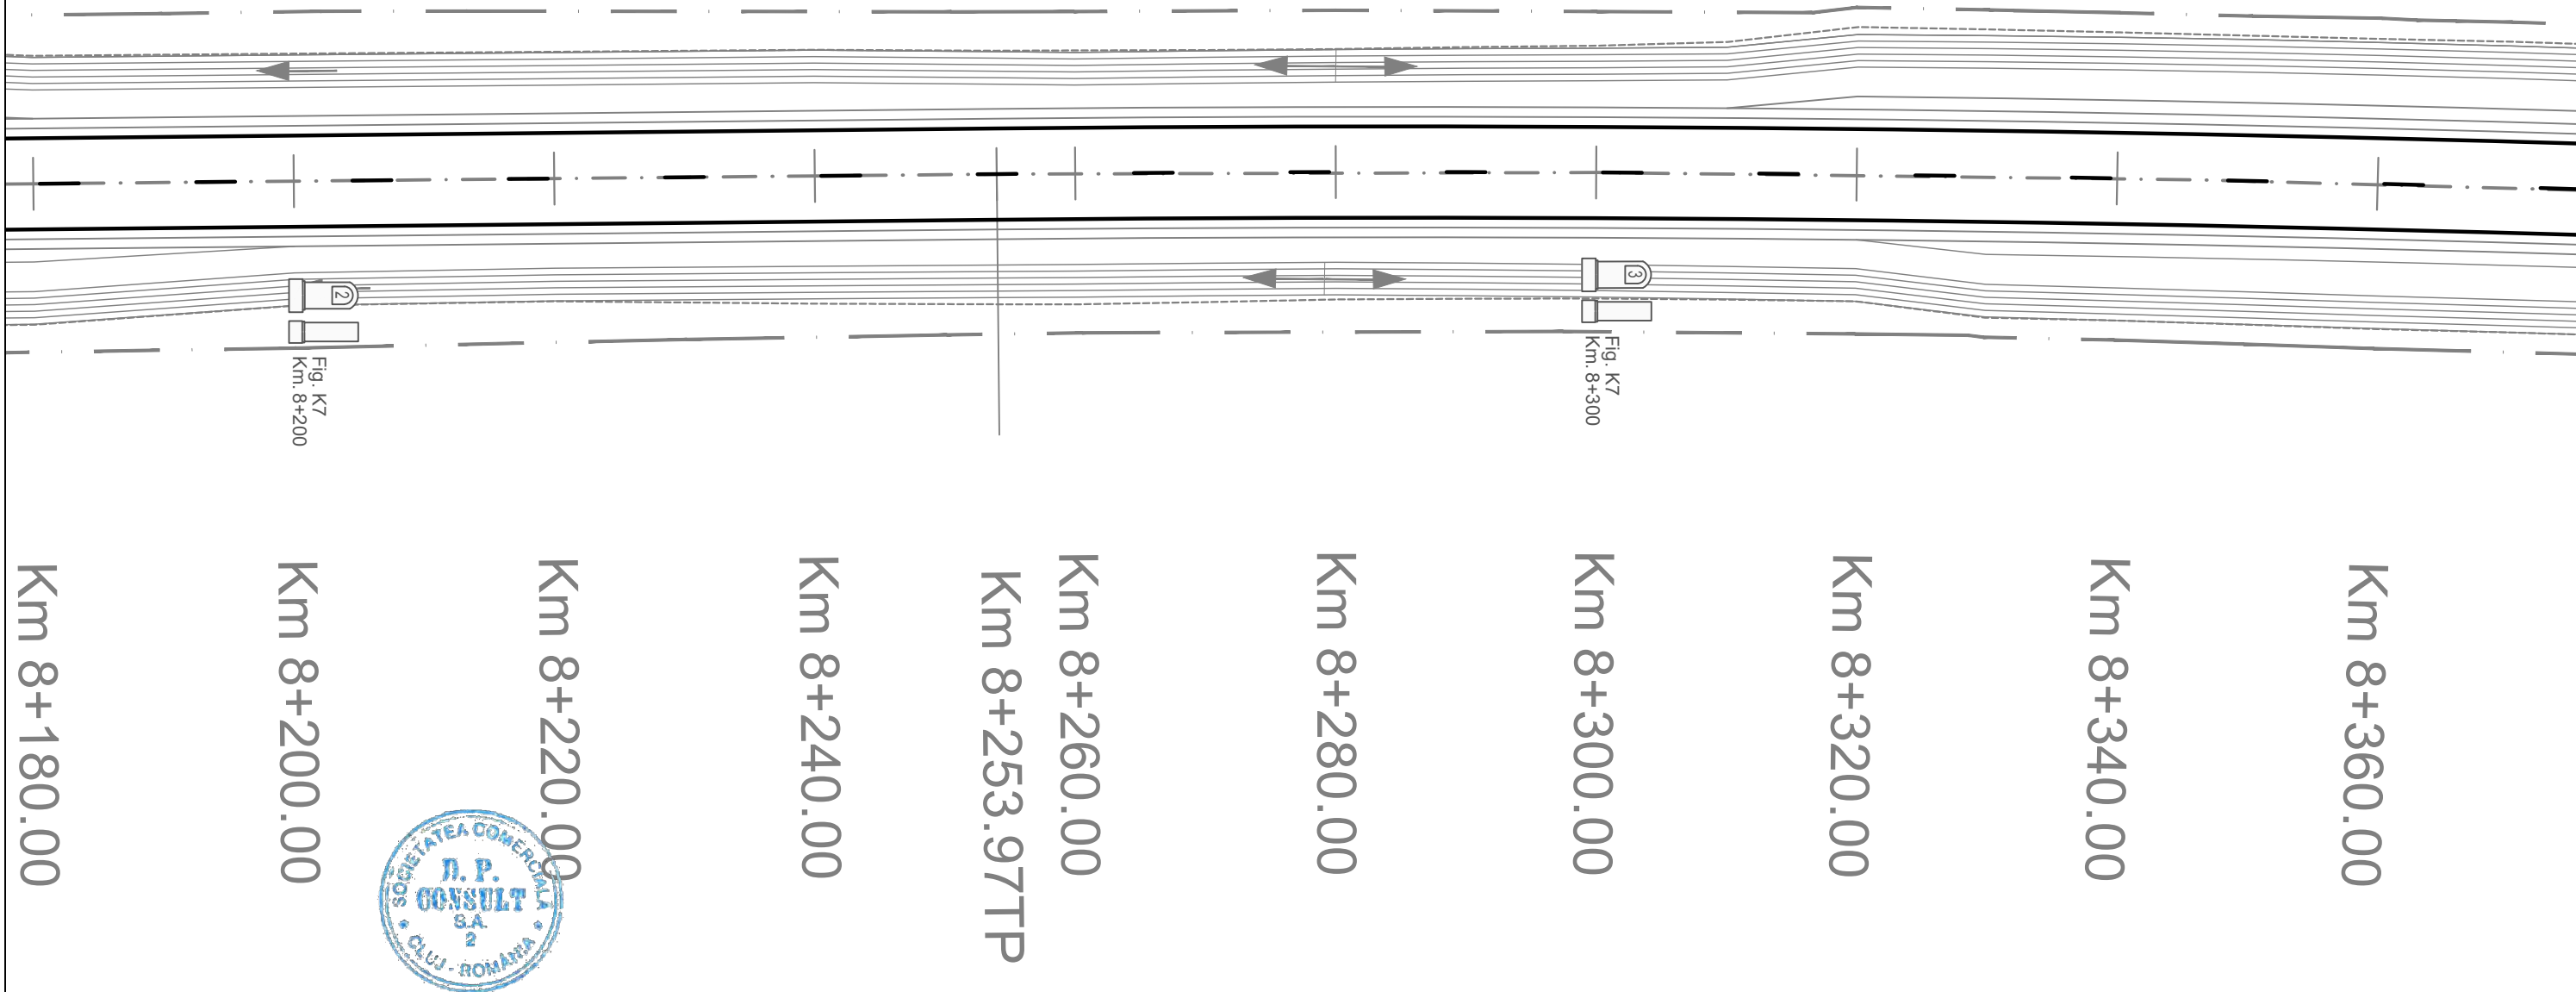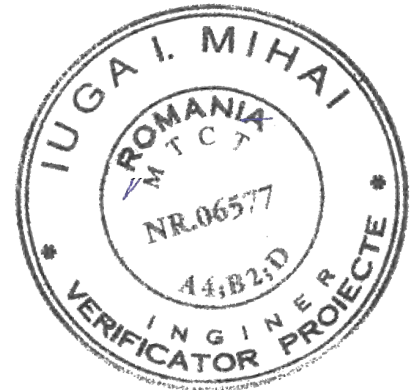LEGENDA :


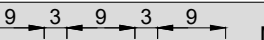
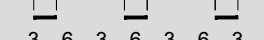


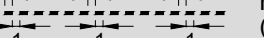
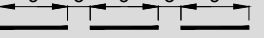
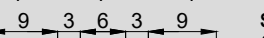

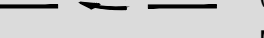

	MARCAJ LONGITUDINAL TIP A (DISCONTINUA 3x9)		MARCAJ LONGITUDINAL TIP G (CONTINUA SIMPLA + DISCONTINUA 9x3)
	MARCAJ LONGITUDINAL TIP B (DISCONTINUA 3x6)		MARCAJ LONGITUDINAL TIP I (DISCONTINUA SIMPLA 1x1)
	MARCAJ LONGITUDINAL TIP C (DISCONTINUA 9x3)		SAGETI REPLIERE + MARCAJ TIP C (DISCONTINUA 9x3)
	MARCAJ LONGITUDINAL TIP E (CONTINUA SIMPLA)		MARCAJ DELIMITARE CAROSABIL TIP L (CONTINUA SIMPLA)
	MARCAJ LONGITUDINAL TIP F (CONTINUA DUBLA)		MARCAJ DELIMITARE CAROSABIL TIP M (DISCONTINUA SIMPLA 1x1)
	STALP DE ILUMINAT		



<div>INVESTITOR</div> <div></div> <div>COMPANIA NATIONALA DE ADMINISTRARE A INFRASTRUCTURII RUTIERE S.A.</div>	<div>PROIECTANT GENERAL</div> <div></div> <div>D P CONSULT S.A.</div>	<div>AMPLASAMENT</div> <div></div>	<div>DENUMIRE PROIECT</div> <div>PROIECTARE SI EXECUTIE "VARIANTA DE OCOLIRE TIMISOARA SUD" ELABORARE PROIECT TEHNIC REST DE EXECUTAT</div>		<div>FAZA PROIECT</div> <div>PROIECT TEHNIC REST DE EXECUTAT</div>		<div>Manager de Proiect</div> <div>ing. Silivan Moldovan</div>		<div>REVIZII</div>			<div>DENUMIRE PLANSA</div> <div>PLAN DE SITUATIE SEMNALIZARE</div>	
			<div>NUMAR CONTRACT: 550/36/09.02.2023</div>		<div>Data : 03.2023</div>		<div>Sef Echipa Proiectare</div> <div>ing. Raul Cocis</div>		<div>NR. REV.</div>	<div>DATA</div>	<div>SEMN.</div>	<div>Scara : 1:500</div>	
			<div>NUMAR PROIECT : 556</div>		<div>VERIFICATOR TEHNIC</div>		<div>Inginer Proiectant Poduri</div> <div>ing. Attila Takacs</div>					<div>NUMAR PLANSA</div>	
							<div>Inginer Proiectant Drumuri</div> <div>ing. Valentin Oaida</div>					<div>556-VOTM-SC-PS-046</div>	






	<p><b>MARCAJ LONGITUDINAL TIP A</b> (DISCONTINUA 3x9)</p>		<p><b>MARCAJ LONGITUDINAL TIP G</b> (CONTINUA SIMPLA + DISCONTINUA 9x3)</p>
	<p><b>MARCAJ LONGITUDINAL TIP B</b> (DISCONTINUA 3x6)</p>		<p><b>MARCAJ LONGITUDINAL TIP I</b> (DISCONTINUA SIMPLA 1x1)</p>
	<p><b>MARCAJ LONGITUDINAL TIP C</b> (DISCONTINUA 9x3)</p>		<p><b>SAGETI REPLIERE + MARCAJ TIP C</b> (DISCONTINUA 9x3)</p>
	<p><b>MARCAJ LONGITUDINAL TIP E</b> (CONTINUA SIMPLA)</p>		<p><b>MARCAJ DELIMITARE CAROSABIL TIP L</b> (CONTINUA SIMPLA)</p>
	<p><b>MARCAJ LONGITUDINAL TIP F</b> (CONTINUA DUBLA)</p>		<p><b>MARCAJ DELIMITARE CAROSABIL TIP M</b> (DISCONTINUA SIMPLA 1x1)</p>
	<p><b>STALP DE ILUMINAT</b></p>		

abricat din cadre inchise tip C2",  
Km 8+460

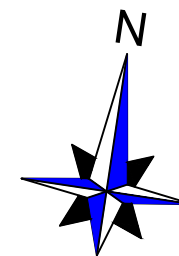100



Km 0+

Km 0+280

Km 0+300

Fig. C17  
Km. 8+555

Km 0+320

$$K_m = 340$$

Km 8+540.00

Km 0+360-

2.50

25

Km 8+360.00

Km 8+380.00

Km 8+400.00

Km 8+420.00

Km 8+440.00

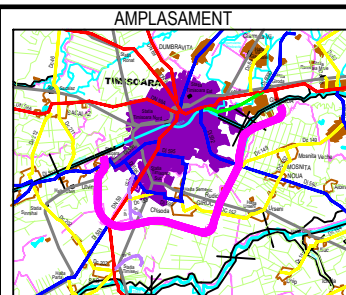
Km 8+460.00

Km 8+480.00

Km 8+500.00



THE WAY TO DARE BEYOND THE LIMITS  
**CONSULT**  
D.P. CONSULT S.A.




NUMAR PROJECT : 556

VERIFICATOR TEHNIC

Manager de Proiect	ing. Silvan Moldovan
Sef Echipa Proiectare	ing. Raul Cocis
Inginer Proiectant Poduri	ing. Attila Takacs
Inginer Proiectant Drumuri	ing. Valentin Oaida

--	--	--	--

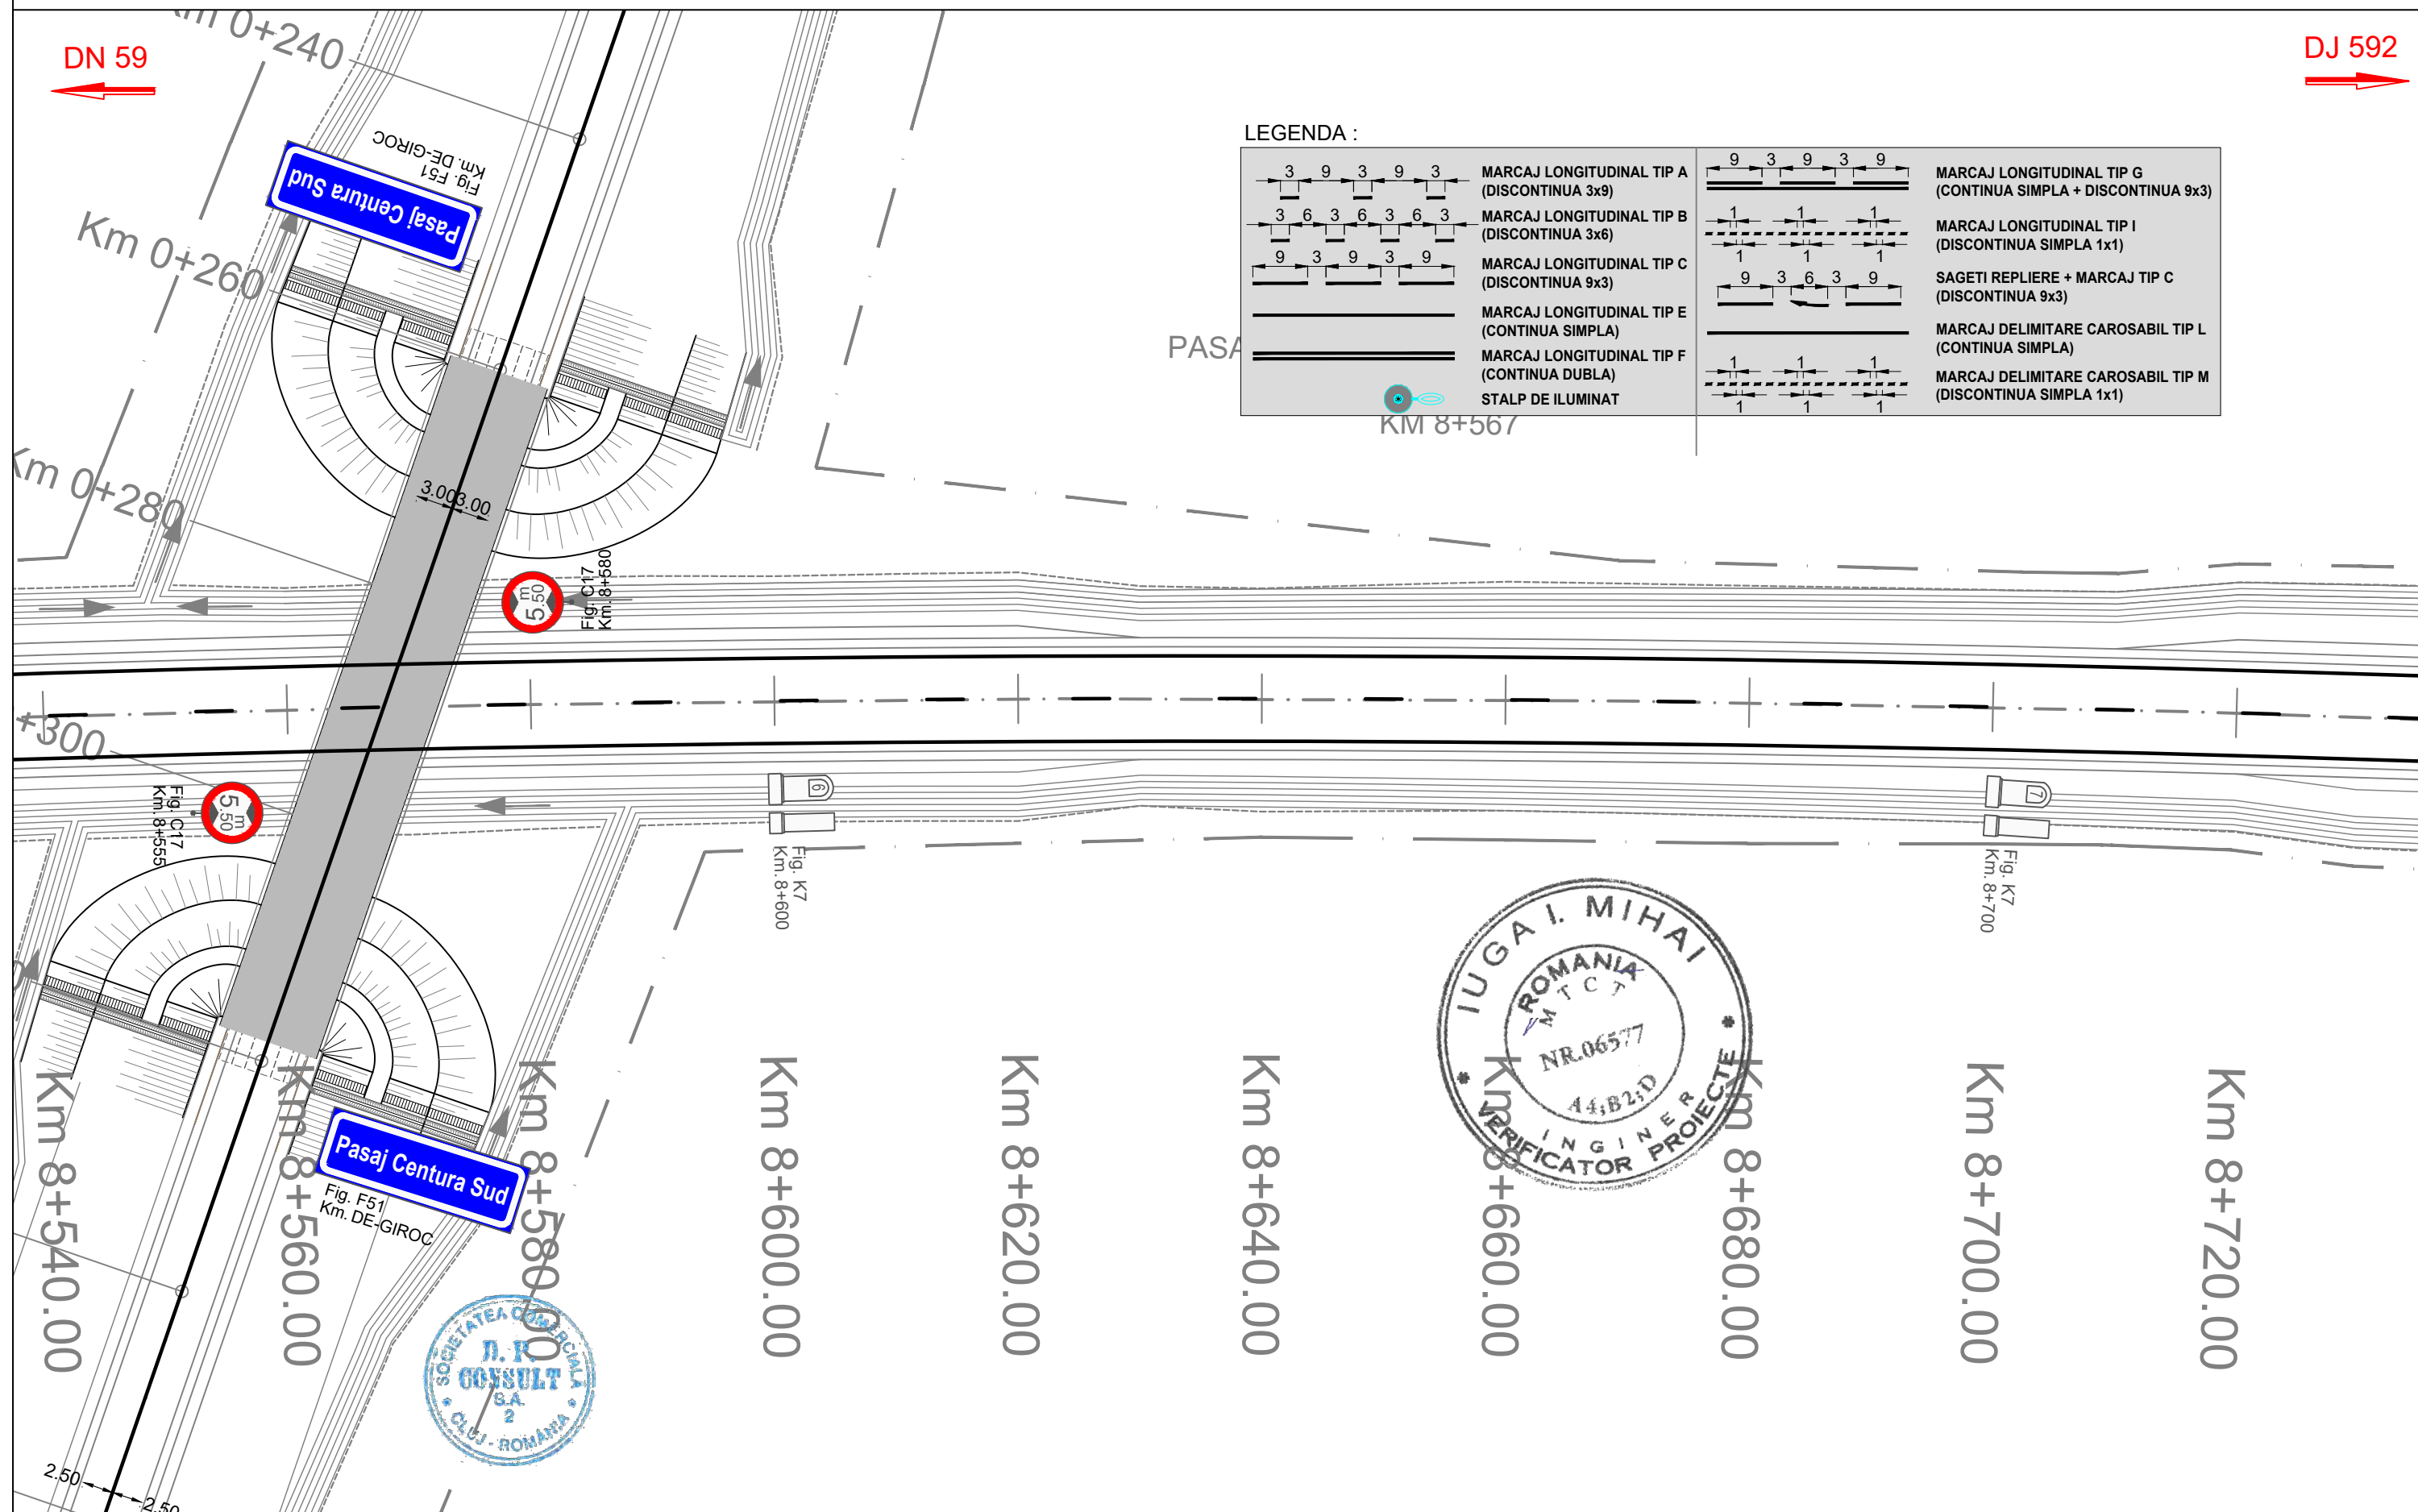556-VOTM-SC-PS-047




<b>INVESTITOR</b>  COMPANIA NATIONALA DE ADMINISTRARE A INFRASTRUCTURII RUTIERE S.A.	<b>PROIECTANT GENERAL</b>  D.P. CONSULT S.A.	<b>AMPLASAMENT</b> 	<b>DENUMIRE PROIECT</b> PROIECTARE SI EXECUTIE "VARIANTA DE OCOLIRE TIMISOARA SUD" ELABORARE PROIECT TEHNIC REST DE EXECUTAT	<b>FAZA PROIECT</b> PROIECT TEHNIC REST DE EXECUTAT	<b>Manager de Proiect</b> ing. Silvan Moldovan <b>Sef Echipa Proiectare</b> ing. Raul Cocis <b>Inginer Proiectant Poduri</b> ing. Attila Takacs <b>Inginer Proiectant Drumuri</b> ing. Valentin Oaida	<b>REVIZII</b>			<b>DENUMIRE PLANSA</b> PLAN DE SITUATIE SEMNALIZARE  Scara : 1:500 <b>NUMAR PLANSA</b> 556-VOTM-SC-PS-048
			NUMAR CONTRACT: 550/36/09.02.2023	Data : 03.2023		NR. REV.	DATA	SEMN.	
			NUMAR PROIECT : 556	VERIFICATOR TEHNIC					

DN 59

DJ 592

LEGENDA :

	MARCAJ LONGITUDINAL TIP A (DISCONTINUA 3x9)		MARCAJ LONGITUDINAL TIP G (CONTINUA SIMPLA + DISCONTINUA 9x3)
	MARCAJ LONGITUDINAL TIP B (DISCONTINUA 3x6)		MARCAJ LONGITUDINAL TIP I (DISCONTINUA SIMPLA 1x1)
	MARCAJ LONGITUDINAL TIP C (DISCONTINUA 9x3)		SAGETI REPLIERE + MARCAJ TIP C (DISCONTINUA 9x3)
	MARCAJ LONGITUDINAL TIP E (CONTINUA SIMPLA)		MARCAJ DELIMITARE CAROSABIL TIP L (CONTINUA SIMPLA)
	MARCAJ LONGITUDINAL TIP F (CONTINUA DUBLA)		MARCAJ DELIMITARE CAROSABIL TIP M (DISCONTINUA SIMPLA 1x1)
	STALP DE ILUMINAT		

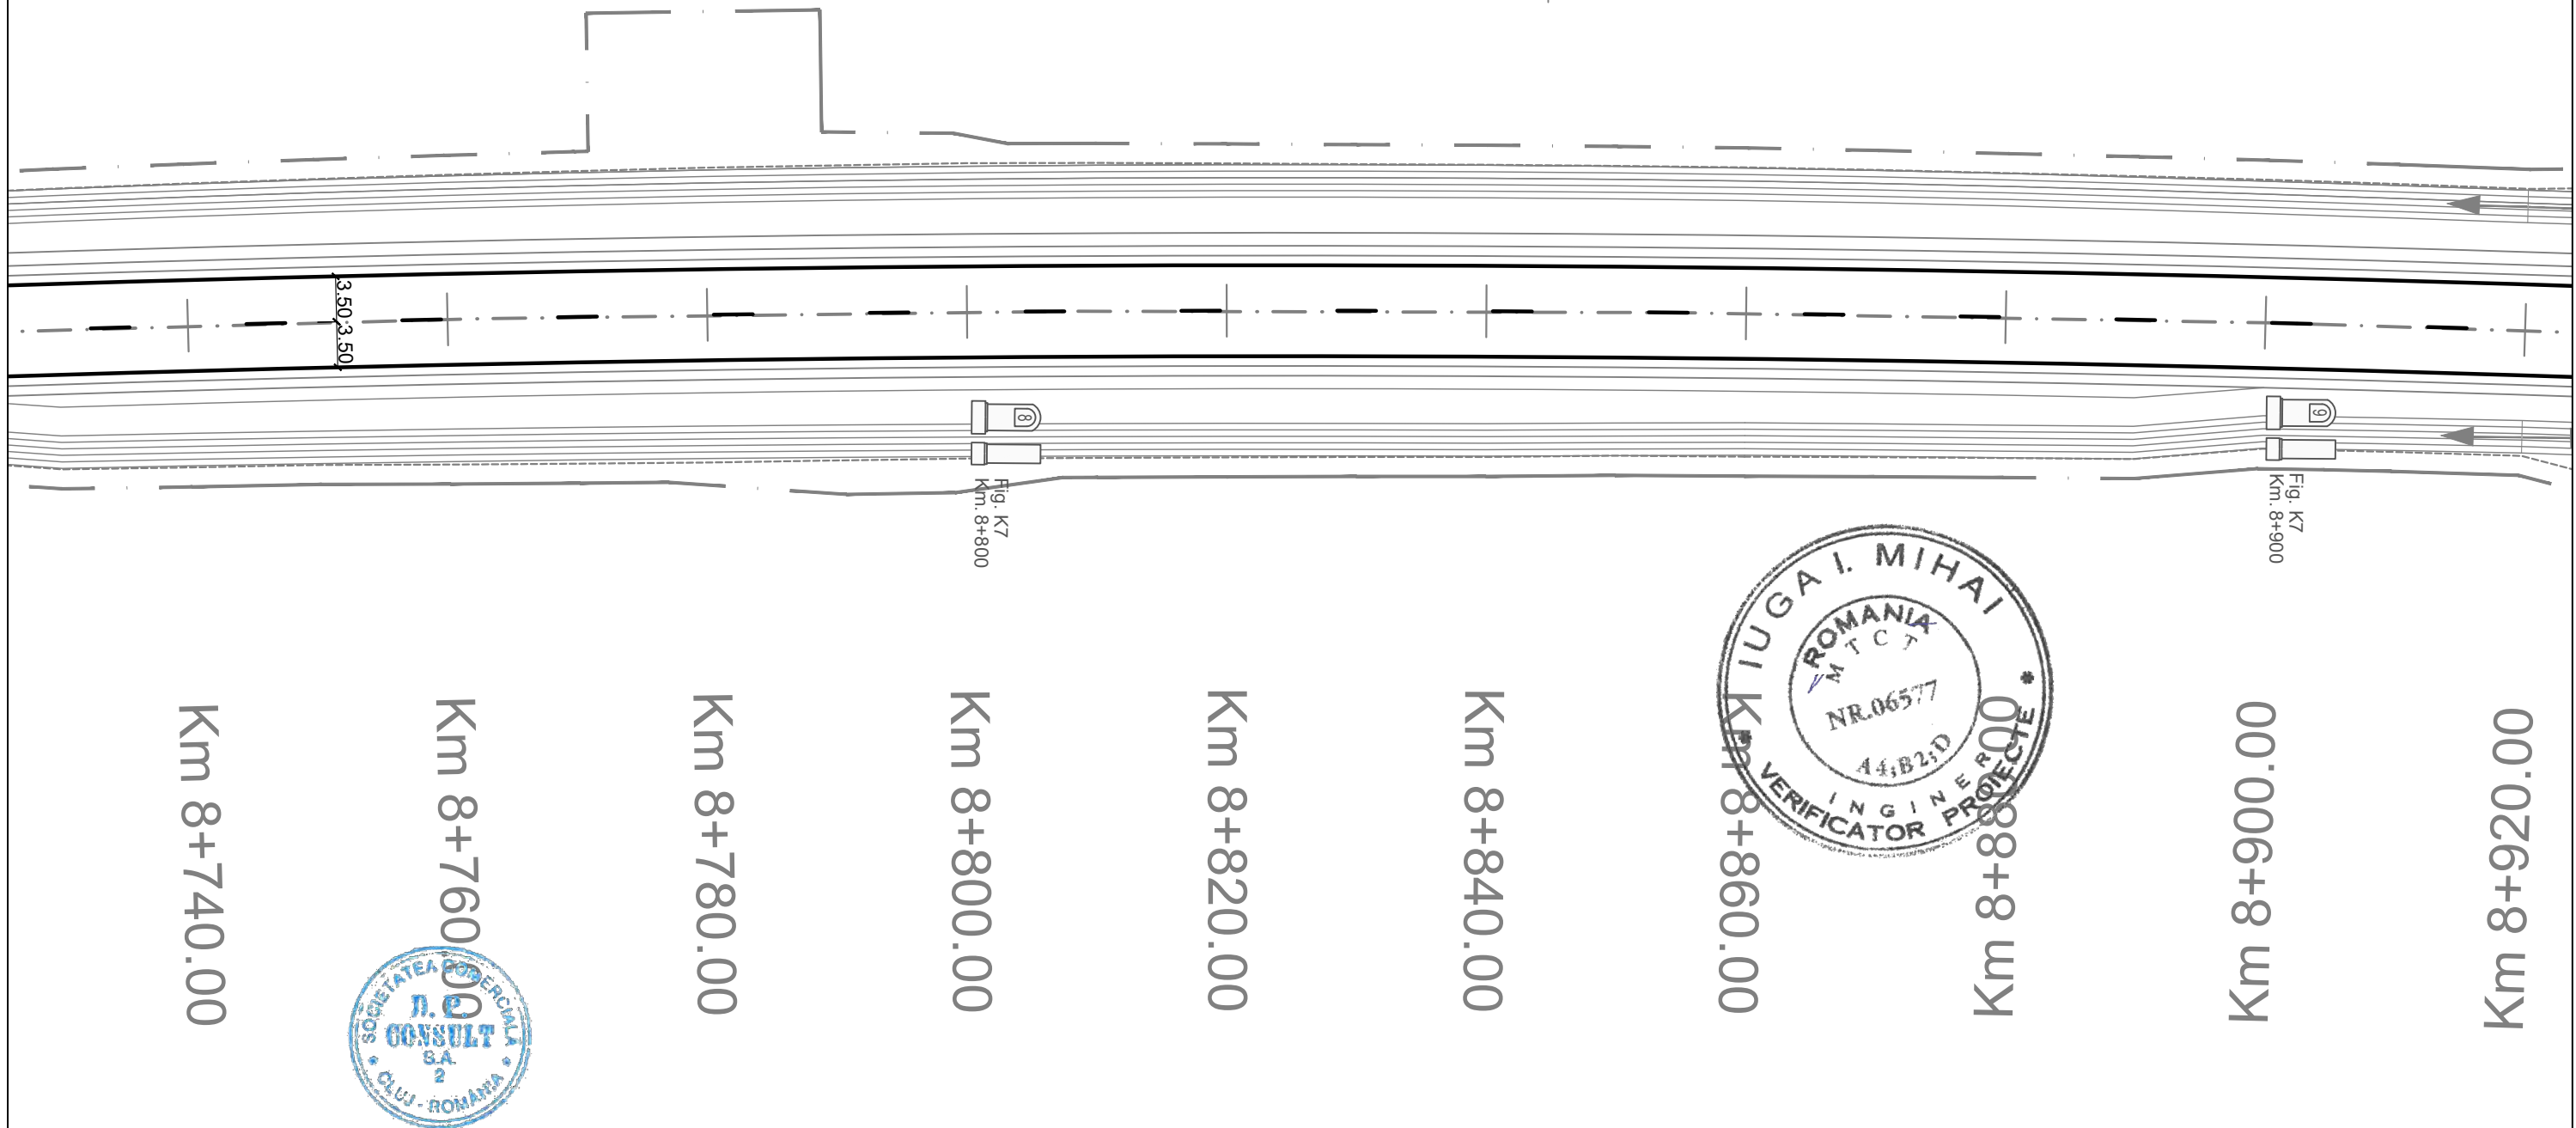

			<p>DENUMIRE PROIECT PROIECTARE SI EXECUTIE "VARIANTA DE OCOLIRE TIMISOARA SUD" ELABORARE PROIECT TEHNIC REST DE EXECUTAT</p> <p>NUMAR CONTRACT: 550/36/09.02.2023</p> <p>NUMAR PROIECT : 556</p>	<p>FAZA PROIECT PROIECT TEHNIC REST DE EXECUTAT</p> <p>Data : 03.2023</p> <p>VERIFICATOR TEHNIC</p>	<p>Manager de Proiect ing. Silvan Moldovan</p> <p>Sef Echipa Proiectare ing. Raul Cocis</p> <p>Inginer Proiectant Poduri ing. Attila Takacs</p> <p>Inginer Proiectant Drumuri ing. Valentin Oaida</p>	REVIZII			<p>DENUMIRE PLANSA PLAN DE SITUATIE SEMNALIZARE</p> <p>Scara : 1:500</p> <p>NUMAR PLANSA 556-VOTM-SC-PS-049</p>
						NR. REV.	DATA	SEMN.	





DN 59

DJ 592

LEGENDA :

	MARCAJ LONGITUDINAL TIP A (DISCONTINUA 3x9)		MARCAJ LONGITUDINAL TIP G (CONTINUA SIMPLA + DISCONTINUA 9x3)
	MARCAJ LONGITUDINAL TIP B (DISCONTINUA 3x6)		MARCAJ LONGITUDINAL TIP I (DISCONTINUA SIMPLA 1x1)
	MARCAJ LONGITUDINAL TIP C (DISCONTINUA 9x3)		SAGETI REPLIERE + MARCAJ TIP C (DISCONTINUA 9x3)
	MARCAJ LONGITUDINAL TIP E (CONTINUA SIMPLA)		MARCAJ DELIMITARE CAROSABIL TIP L (CONTINUA SIMPLA)
	MARCAJ LONGITUDINAL TIP F (CONTINUA DUBLA)		MARCAJ DELIMITARE CAROSABIL TIP M (DISCONTINUA SIMPLA 1x1)
	STALP DE ILUMINAT		

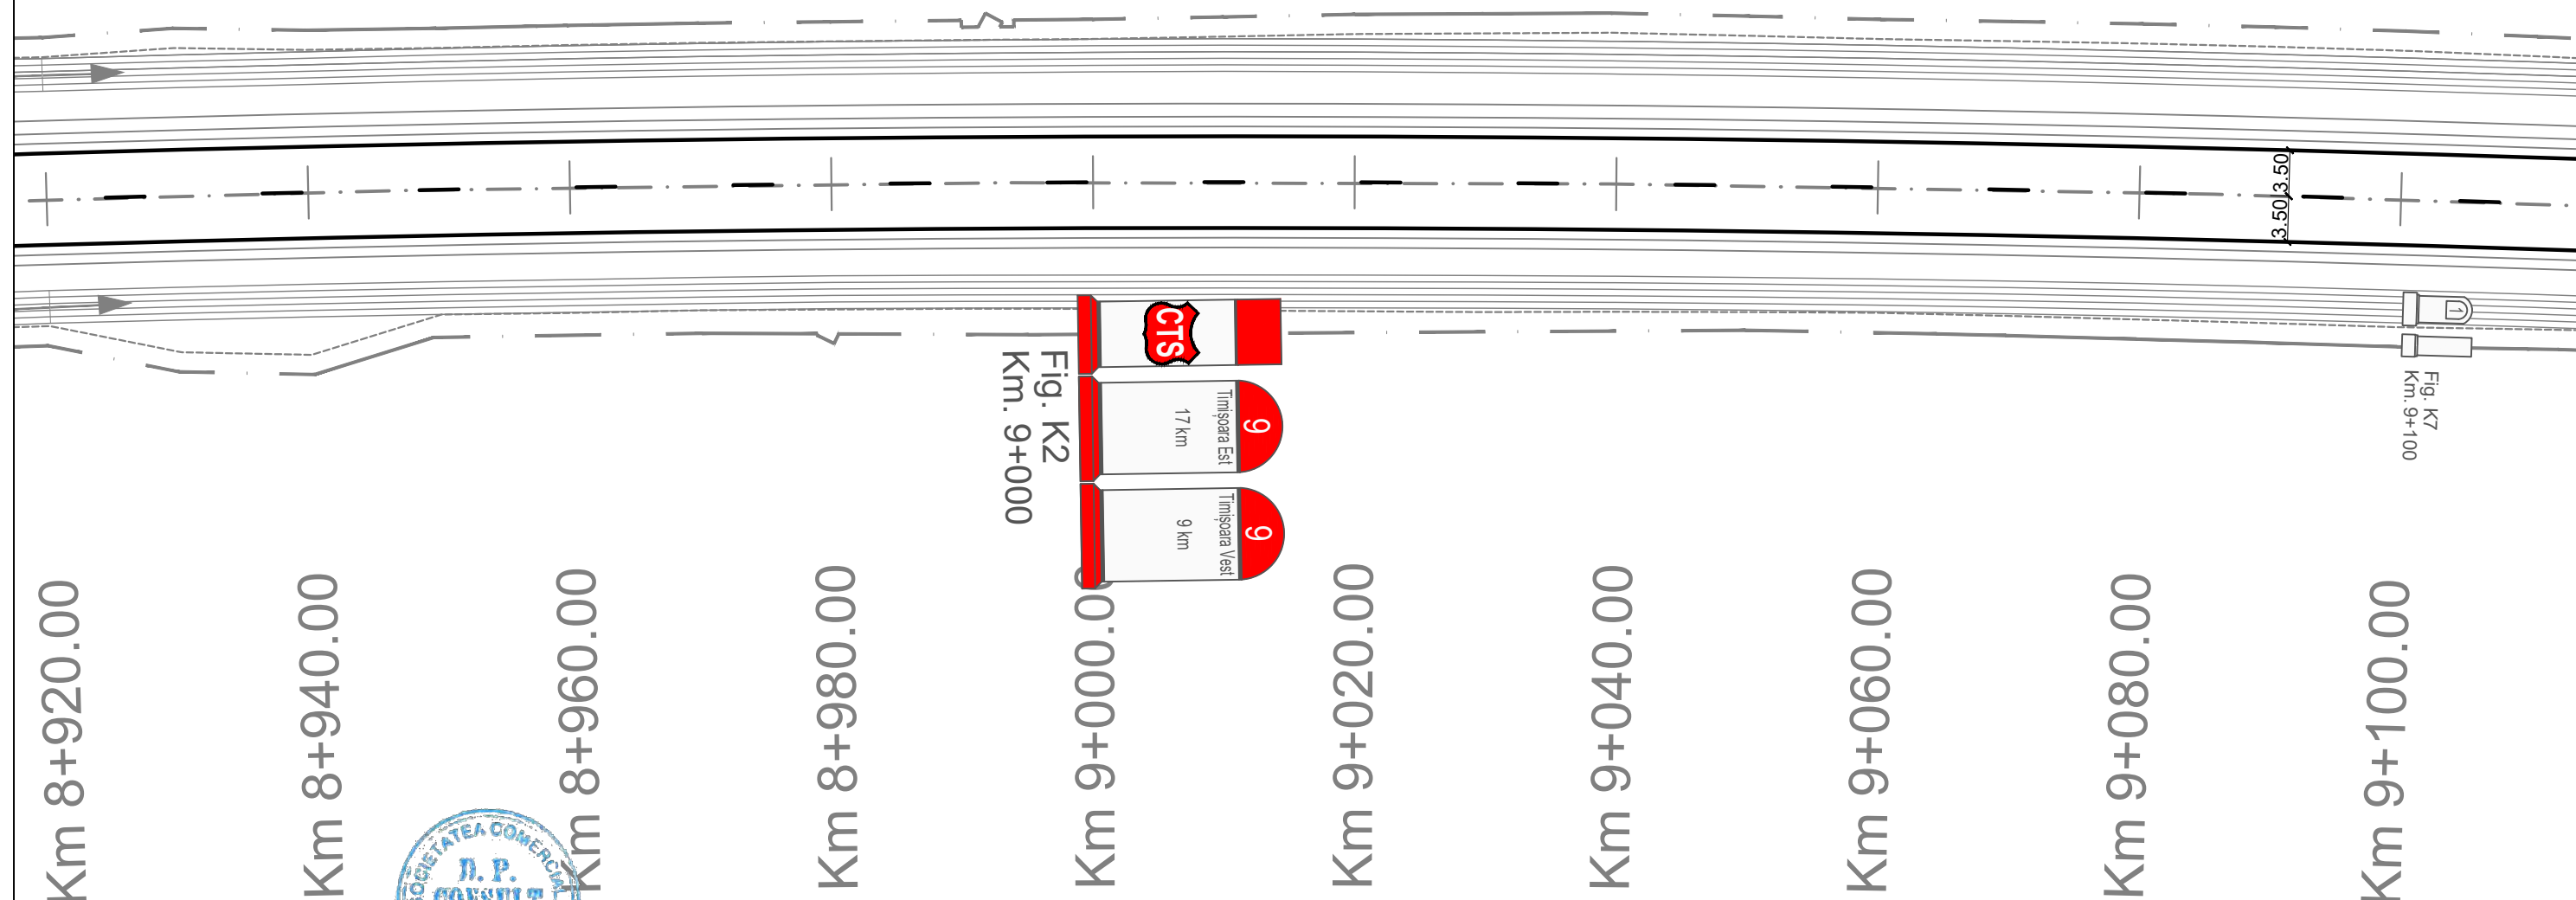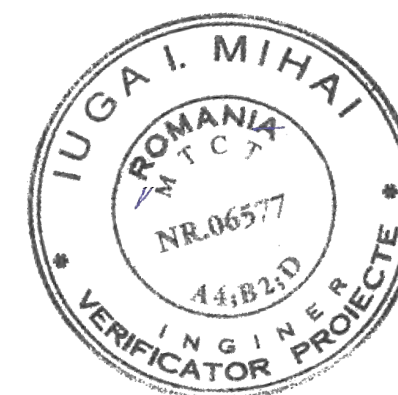

<b>INVESTITOR</b>  COMPANIA NATIONALA DE ADMINISTRARE A INFRASTRUCTURII RUTIERE S.A.	<b>PROIECTANT GENERAL</b>  D.P. CONSULT S.A.	<b>AMPLASAMENT</b> 	<b>DENUMIRE PROIECT</b> PROIECTARE SI EXECUTIE "VARIANTA DE OCOLIRE TIMISOARA SUD" ELABORARE PROIECT TEHNIC REST DE EXECUTAT	<b>FAZA PROIECT</b> PROIECT TEHNIC REST DE EXECUTAT	<b>Manager de Proiect</b> ing. Silivan Moldovan  <b>Sef Echipa Proiectare</b> ing. Raul Cocis  <b>Inginer Proiectant Poduri</b> ing. Attila Takacs  <b>Inginer Proiectant Drumuri</b> ing. Valentin Oaida	<b>REVIZII</b>			<b>DENUMIRE PLANSA</b> PLAN DE SITUATIE SEMNALIZARE  Scara : 1:500  <b>NUMAR PLANSA</b> 556-VOTM-SC-PS-050
			NUMAR CONTRACT: 550/36/09.02.2023	Data : 03.2023 VERIFICATOR TEHNIC		NR. REV.	DATA	SEMN.	





LEGENDA:

The legend defines two symbols used in the sequence diagram:

- A horizontal line with a downward-pointing arrow, labeled "3" above and "3" below, represents the "Ansamblu bază de acant" (Base cant assembly).
- A horizontal line with a downward-pointing arrow, labeled "9" above and "6" below, represents the "si separator de" (and separator of).


## decanor rocarburi

LEGENDA:

	<p><b>MARCAJ LONGITUDINAL TIP A</b> (DISCONTINUA 3x9)</p>		<p><b>MARCAJ LONGITUDINAL TIP G</b> (CONTINUA SIMPLA + DISCONTINUA 9x3)</p>
	<p><b>MARCAJ LONGITUDINAL TIP B</b> (DISCONTINUA 3x6)</p>		<p><b>MARCAJ LONGITUDINAL TIP I</b> (DISCONTINUA SIMPLA 1x1)</p>
	<p><b>MARCAJ LONGITUDINAL TIP C</b> (DISCONTINUA 9x3)</p>		<p><b>SAGETI REPLIERE + MARCAJ TIP C</b> (DISCONTINUA 9x3)</p>
	<p><b>MARCAJ LONGITUDINAL TIP E</b> (CONTINUA SIMPLA)</p>		<p><b>MARCAJ DELIMITARE CAROSABIL TIP L</b> (CONTINUA SIMPLA)</p>
	<p><b>MARCAJ LONGITUDINAL TIP F</b> (CONTINUA DUBLA)</p>		<p><b>MARCAJ DELIMITARE CAROSABIL TIP M</b> (DISCONTINUA SIMPLA 1x1)</p>
	<p><b>STALP DE ILUMINAT</b></p>		

[illegible]


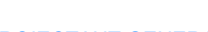

decanor  
drocarburi



Ansamblu bazin decantor  
si separator de hidrocarburi


Km 9+440.00

Km 9+460.00

<div>INVESTITOR</div> <div></div> <div>COMPANIA NATIONALA DE ADMINISTRARE A INFRASTRUCTURII RUTIERE S.A.</div>	<div>PROIECTANT GENERAL</div> <div></div> <div>D.P. CONSULT S.A.</div>	<div>AMPLASAMENT</div> <div></div>	<div>DENUMIRE PROIECT</div> <div>PROIECTARE SI EXECUTIE "VARIANTA DE OCOLIRE TIMISOARA SUD" ELABORARE PROIECT TEHNIC REST DE EXECUTAT</div>	<div>FAZA PROIECT</div> <div>PROIECT TEHNIC REST DE EXECUTAT</div>		<div>Manager de Proiect</div> <div>ing. Silivan Moldovan</div>	<div>REVIZII</div> <table><tr><th>NR. REV.</th><th>DATA</th><th>SEMN.</th></tr><tr><td></td><td></td><td></td></tr></table>			NR. REV.	DATA	SEMN.				<div>DENUMIRE PLANSA</div> <div>PLAN DE SITUATIE SEMNALIZARE</div>
			NR. REV.	DATA	SEMN.											
			<div>NUMAR CONTRACT : 550/36/09.02.2023</div>	<div>Data : 03.2023</div>	<div>Inginer Proiectant Poduri</div> <div>ing. Attila Takacs</div>	<div>Scara : 1:500</div> <div>NUMAR PLANSA</div> <div>556-VOTM-SC-PS-052</div>										
<div>NUMAR PROIECT : 556</div>	<div>VERIFICATOR TEHNIC</div>	<div>Inginer Proiectant Drumuri</div> <div>ing. Valentin Oaida</div>														



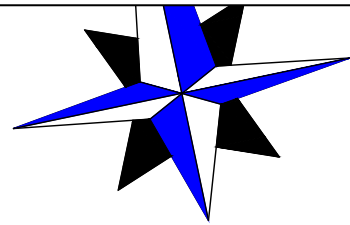DN 59








DJ 592



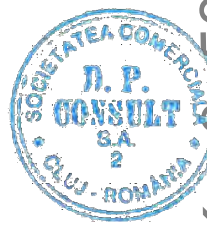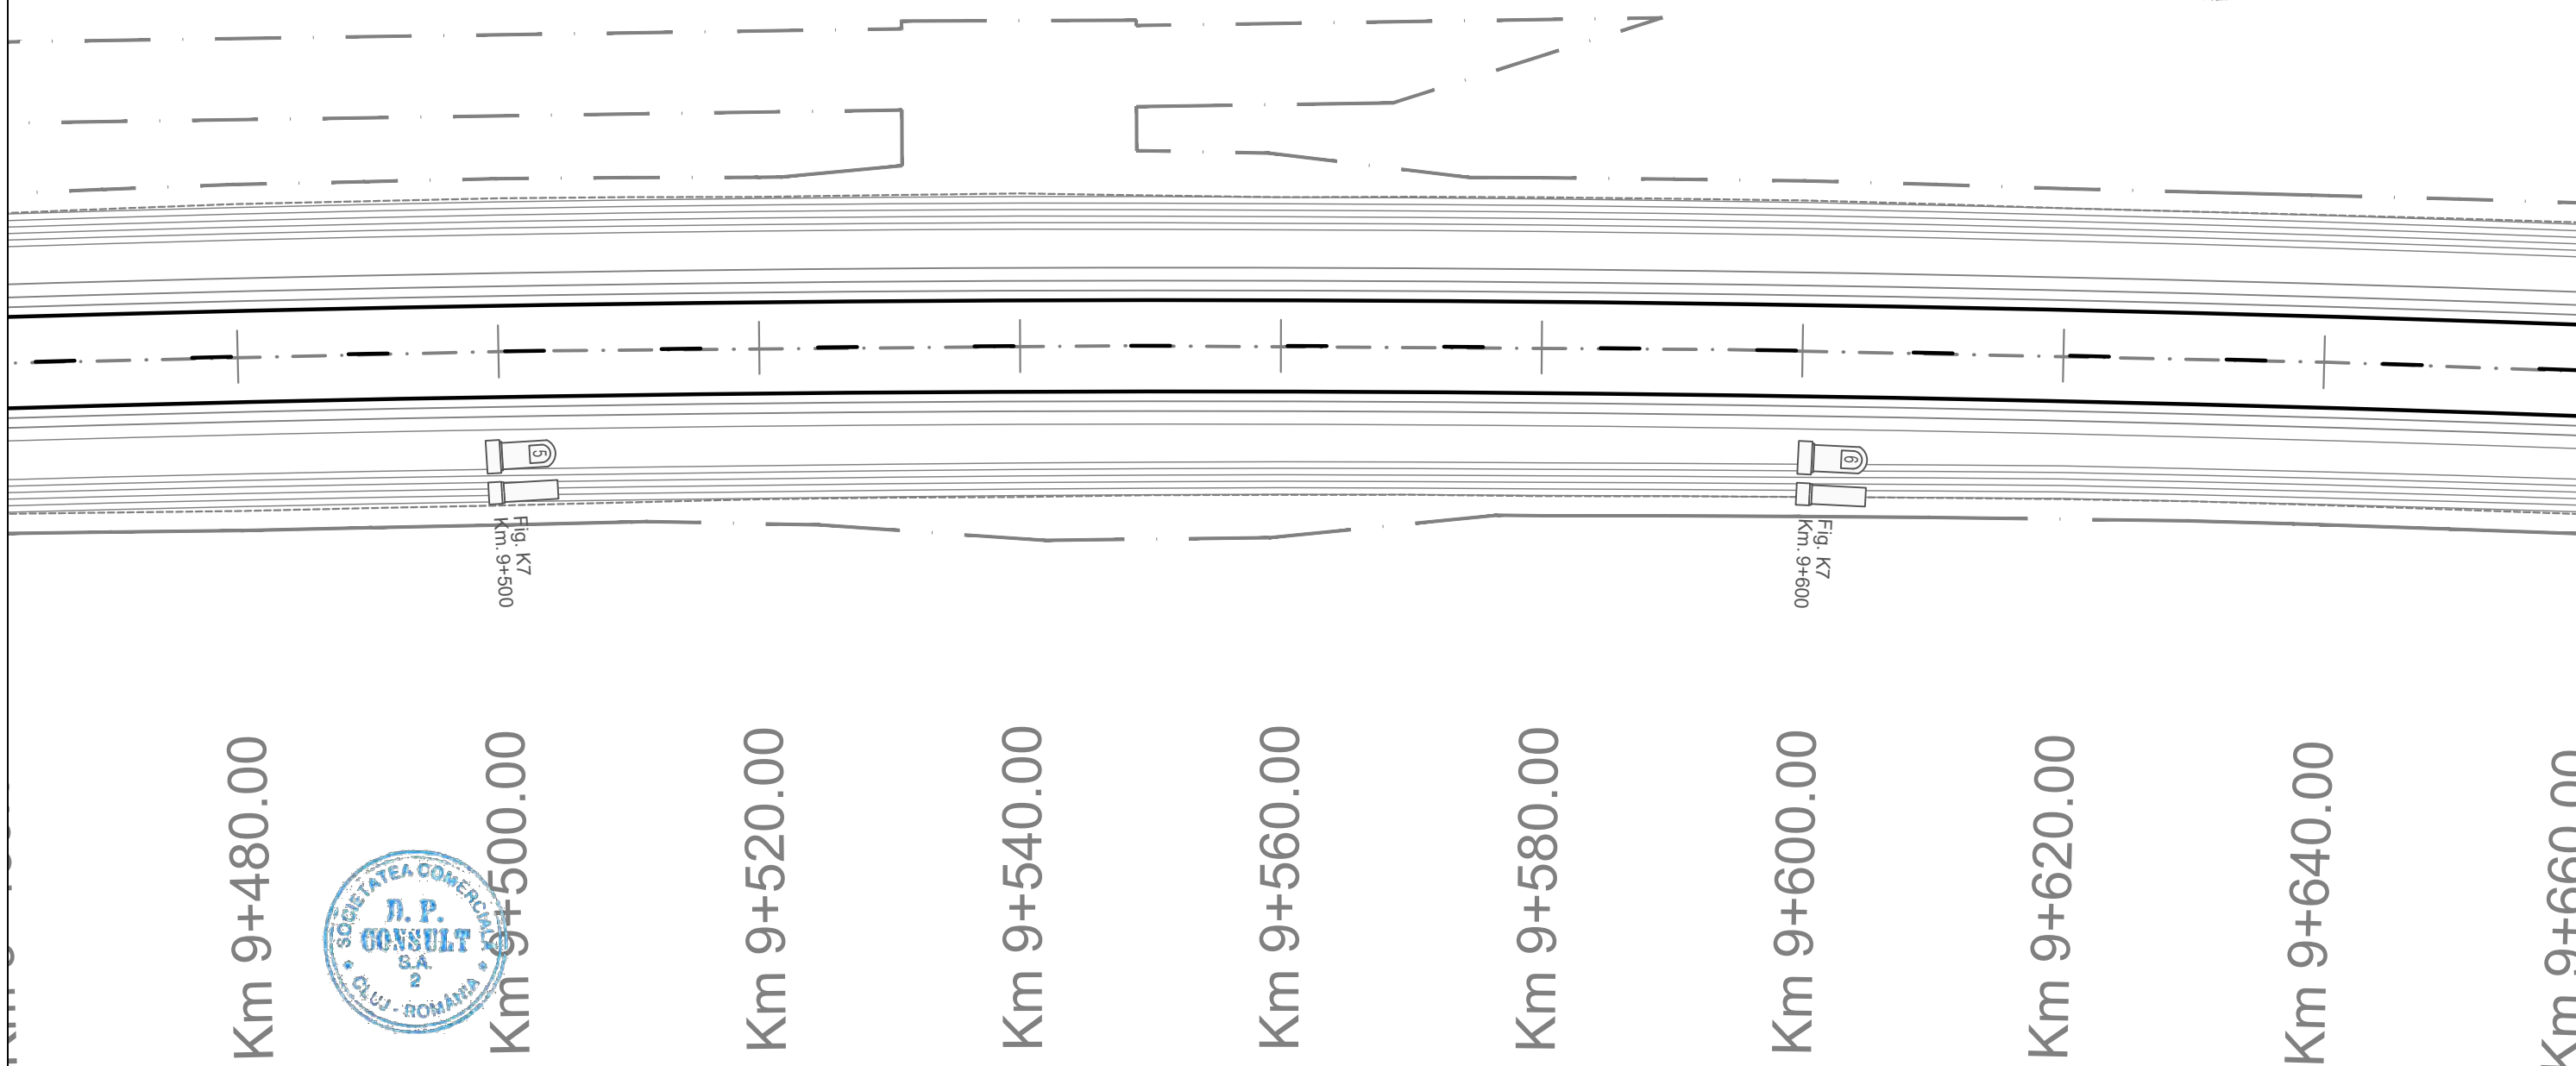LEGENDA :

	MARCAJ LONGITUDINAL TIP A (DISCONTINUA 3x9)		MARCAJ LONGITUDINAL TIP G (CONTINUA SIMPLA + DISCONTINUA 9x3)
	MARCAJ LONGITUDINAL TIP B (DISCONTINUA 3x6)		MARCAJ LONGITUDINAL TIP I (DISCONTINUA SIMPLA 1x1)
	MARCAJ LONGITUDINAL TIP C (DISCONTINUA 9x3)		SAGETI REPLIERE + MARCAJ TIP C (DISCONTINUA 9x3)
	MARCAJ LONGITUDINAL TIP E (CONTINUA SIMPLA)		MARCAJ DELIMITARE CAROSABIL TIP L (CONTINUA SIMPLA)
	MARCAJ LONGITUDINAL TIP F (CONTINUA DUBLA)		MARCAJ DELIMITARE CAROSABIL TIP M (DISCONTINUA SIMPLA 1x1)
	STALP DE ILUMINAT		

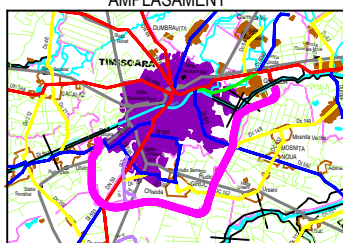

<div>INVESTITOR</div> <div></div> <div>COMPANIA NATIONALA DE ADMINISTRARE A INFRASTRUCTURII RUTIERE S.A.</div>	<div>PROIECTANT GENERAL</div> <div></div> <div>D P CONSULT S.A.</div>	<div>AMPLASAMENT</div> <div></div>	<div>DENUMIRE PROIECT</div> <div>PROIECTARE SI EXECUTIE "VARIANTA DE OCOLIRE TIMISOARA SUD" ELABORARE PROIECT TEHNIC REST DE EXECUTAT</div>		<div>FAZA PROIECT</div> <div>PROIECT TEHNIC REST DE EXECUTAT</div>		<div>Manager de Proiect</div> <div>ing. Silvan Moldovan</div>		<div>REVIZII</div>			<div>DENUMIRE PLANSA</div> <div>PLAN DE SITUATIE SEMNALIZARE</div> <div>Scara : 1:500</div> <div>NUMAR PLANSA</div> <div>556-VOTM-SC-PS-053</div>	
			<div>NUMAR CONTRACT: 550/36/09.02.2023</div>		<div>Data : 03.2023</div>		<div>Sef Echipa Proiectare</div> <div>ing. Raul Cocis</div>		<div>NR. REV.</div>	<div>DATA</div>	<div>SEMN.</div>		
			<div>NUMAR PROIECT : 556</div>		<div>VERIFICATOR TEHNIC</div>		<div>Inginer Proiectant Poduri</div> <div>ing. Attila Takacs</div>						
							<div>Inginer Proiectant Drumuri</div> <div>ing. Valentin Oaida</div>						

DN 59




DJ 592



LEGENDA :

	MARCAJ LONGITUDINAL TIP A (DISCONTINUA 3x9)		MARCAJ LONGITUDINAL TIP G (CONTINUA SIMPLA + DISCONTINUA 9x3)
	MARCAJ LONGITUDINAL TIP B (DISCONTINUA 3x6)		MARCAJ LONGITUDINAL TIP I (DISCONTINUA SIMPLA 1x1)
	MARCAJ LONGITUDINAL TIP C (DISCONTINUA 9x3)		SAGETI REPLIERE + MARCAJ TIP C (DISCONTINUA 9x3)
	MARCAJ LONGITUDINAL TIP E (CONTINUA SIMPLA)		MARCAJ DELIMITARE CAROSABIL TIP L (CONTINUA SIMPLA)
	MARCAJ LONGITUDINAL TIP F (CONTINUA DUBLA)		MARCAJ DELIMITARE CAROSABIL TIP M (DISCONTINUA SIMPLA 1x1)
	STALP DE ILUMINAT		

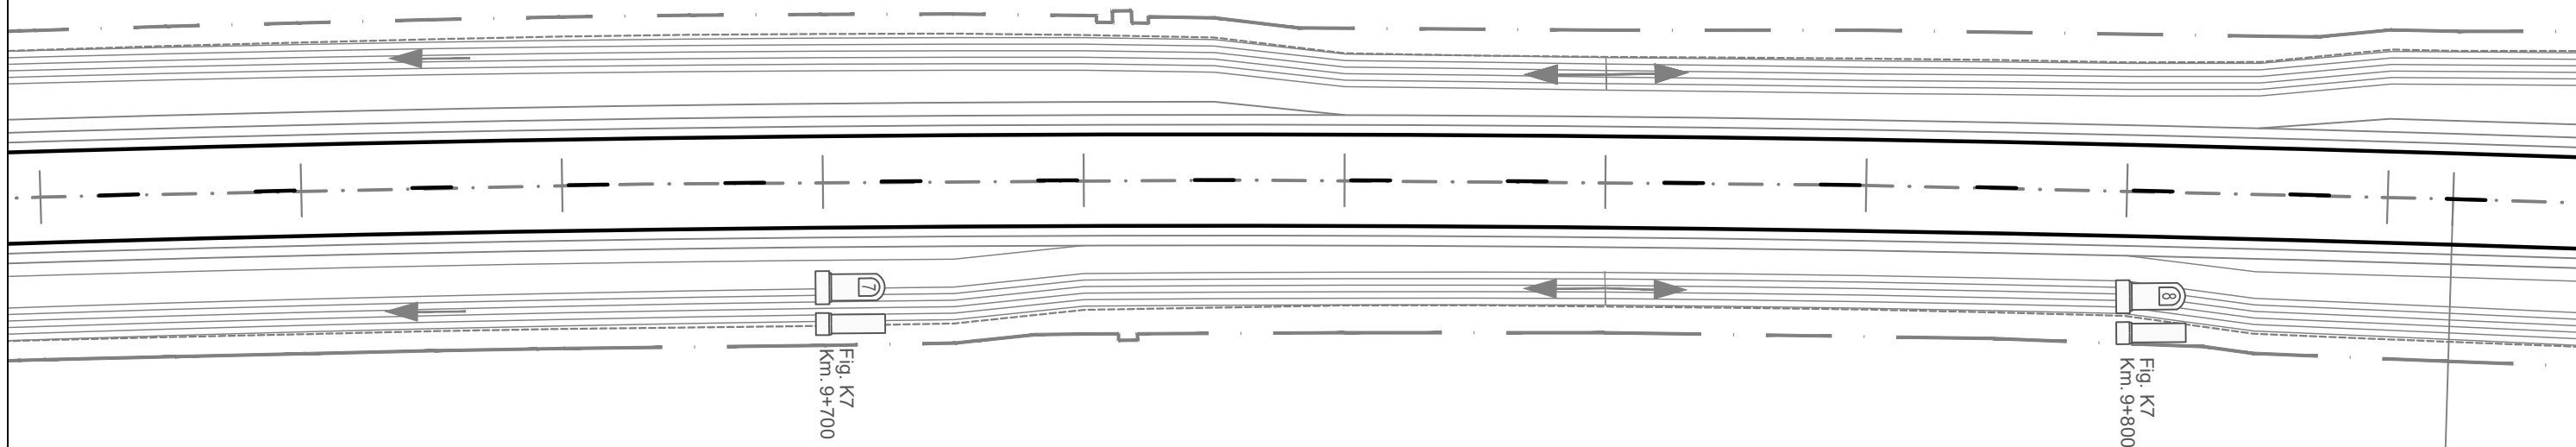

Km 9+640.00

Km 9+660.00

Km 9+680.00



Km 9+700.00

Km 9+720.00




Km 9+740.00

Km 9+760.00

Km 9+780.00

Km 9+800.00

Km 9+820.00  
Km 9+825.01TP

<div>INVESTITOR</div> <div></div> <div>COMPANIA NATIONALA DE ADMINISTRARE A INFRASTRUCTURII RUTIERE S.A.</div>	<div>PROIECTANT GENERAL</div> <div></div> <div>D P CONSULT S.A.</div>	<div>AMPLASAMENT</div> <div></div>	<div>DENUMIRE PROIECT</div> <div>PROIECTARE SI EXECUTIE "VARIANTA DE OCOLIRE TIMISOARA SUD" ELABORARE PROIECT TEHNIC REST DE EXECUTAT</div>		<div>FAZA PROIECT</div> <div>PROIECT TEHNIC REST DE EXECUTAT</div>		<div>Manager de Proiect</div> <div>ing. Silvan Moldovan</div>		<div>REVIZII</div>			<div>DENUMIRE PLANSA</div> <div>PLAN DE SITUATIE SEMNALIZARE</div> <div>Scara : 1:500</div> <div>NUMAR PLANSA</div> <div>556-VOTM-SC-PS-054</div>	
			<div>NUMAR CONTRACT: 550/36/09.02.2023</div>		<div>Data : 03.2023</div>		<div>Sef Echipa Proiectare</div> <div>ing. Raul Cocis</div>		<div>NR. REV.</div>	<div>DATA</div>	<div>SEMN.</div>		
			<div>NUMAR PROIECT : 556</div>		<div>VERIFICATOR TEHNIC</div>		<div>Inginer Proiectant Poduri</div> <div>ing. Attila Takacs</div>						
							<div>Inginer Proiectant Drumuri</div> <div>ing. Valentin Oaida</div>						



	<p><b>MARCAJ LONGITUDINAL TIP A</b> (DISCONTINUA 3x9)</p>		<p><b>MARCAJ LONGITUDINAL TIP G</b> (CONTINUA SIMPLA + DISCONTINUA 9x3)</p>
	<p><b>MARCAJ LONGITUDINAL TIP B</b> (DISCONTINUA 3x6)</p>		<p><b>MARCAJ LONGITUDINAL TIP I</b> (DISCONTINUA SIMPLA 1x1)</p>
	<p><b>MARCAJ LONGITUDINAL TIP C</b> (DISCONTINUA 9x3)</p>		<p><b>SĂGETI REPLIERE + MARCAJ TIP C</b> (DISCONTINUA 9x3)</p>
	<p><b>MARCAJ LONGITUDINAL TIP E</b> (CONTINUA SIMPLA)</p>		<p><b>MARCAJ DELIMITARE CAROSABIL TIP D</b> (CONTINUA SIMPLA)</p>
	<p><b>MARCAJ LONGITUDINAL TIP F</b> (CONTINUA DUBLA)</p>		<p><b>MARCAJ DELIMITARE CAROSABIL TIP M</b> (DISCONTINUA SIMPLA 1x1)</p>
	<p><b>STALP DE ILUMINAT</b></p>		

prefabricat din cadre inchise tip C2",  
m, Km 10+000



Fig. K/  
Km. 9+900

Km 10+000.000001 km. Fig. 2



16 km

10 km

**Κm 9+825.01TP**

Km 9+840.00

060.09

Km 9+880.00

Km 9+900.00

Km 9+920.00

Km 9+940.00




Km 9+960.00

Km 9+980.00

Km 10+020.00 10

## Ansamblu bazin decantor



<div>INVESTITOR</div> <div></div> <div>COMPANIA NATIONALA DE ADMINISTRARE A INFRASTRUCTURII RUTIERE S.A.</div>	<div>PROIECTANT GENERAL</div> <div></div> <div>D.P. CONSULT S.A.</div>	<div>AMPLASAMENT</div> <div></div>	<div>DENUMIRE PROIECT</div> <div>PROIECTARE SI EXECUTIE "VARIANTA DE OCOLIRE TIMISOARA SUD"</div> <div>ELABORARE PROIECT TEHNIC REST DE EXECUTAT</div>		<div>FAZA PROIECT</div> <div>PROIECT TEHNIC REST DE EXECUTAT</div>		<div>Manager de Proiect</div> <div>ing. Silivan Moldovan</div> <div>Sef Echipa Proiectare</div> <div>ing. Raul Cocis</div>			<div>REVIZII</div> <table><tr><th>NR. REV.</th><th>DATA</th><th>SEM.N.</th></tr><tr><td></td><td></td><td></td></tr></table>			NR. REV.	DATA	SEM.N.				<div>DENUMIRE PLANSA</div> <div>PLAN DE SITUATIE SEMNALIZARE</div> <div>Scara : 1:500</div> <div>NUMAR PLANSA</div> <div>556-VOTM-SC-PS-055</div>
			NR. REV.	DATA	SEM.N.														
NUMAR CONTRACT: 550/36/09.02.2023		Data : 03.2023		<div>Inginer Proiectant Poduri</div> <div>ing. Attila Takacs</div>															
NUMAR PROIECT : 556		VERIFICATOR TEHNIC		<div>Inginer Proiectant Drumuri</div> <div>ing. Valentin Oaida</div>															



DN 59




DJ 592



LEGENDA :

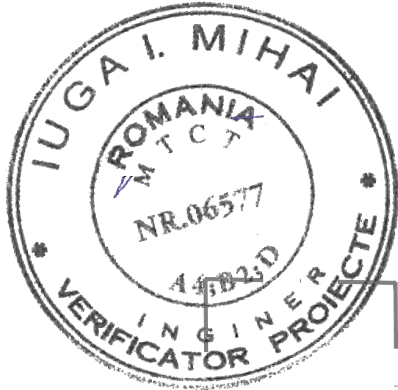	MARCAJ LONGITUDINAL TIP A (DISCONTINUA 3x9)		MARCAJ LONGITUDINAL TIP G (CONTINUA SIMPLA + DISCONTINUA 9x3)
	MARCAJ LONGITUDINAL TIP B (DISCONTINUA 3x6)		MARCAJ LONGITUDINAL TIP I (DISCONTINUA SIMPLA 1x1)
	MARCAJ LONGITUDINAL TIP C (DISCONTINUA 9x3)		SAGETI REPLIERE + MARCAJ TIP C (DISCONTINUA 9x3)
	MARCAJ LONGITUDINAL TIP E (CONTINUA SIMPLA)		MARCAJ DELIMITARE CAROSABIL TIP L (CONTINUA SIMPLA)
	MARCAJ LONGITUDINAL TIP F (CONTINUA DUBLA)		MARCAJ DELIMITARE CAROSABIL TIP M (DISCONTINUA SIMPLA 1x1)
	STALP DE ILUMINAT		



Extin  
km

Fig. K7  
Km. 10+100

Fig. K7  
Km. 10+200

CTS

Timisoara Est  
16 km

Timisoara Vest  
10 km

Km 10+020.00

Km 10+040.00

Km 10+060.00

Km 10+080.00

Km 10+100.00

Km 10+120.00

Km 10+140.00

Km 10+160.00

Km 10+180.00

Km 10+200.00



INVESTITOR

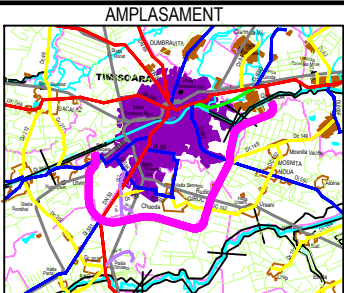


COMPANIA NATIONALA DE ADMINISTRARE  
A INFRASTRUCTURII RUTIERE S.A.

PROIECTANT GENERAL



D.P. CONSULT S.A.



AMPLASAMENT

DENUMIRE PROIECT  
PROIECTARE SI EXECUTIE  
"VARIANTA DE OCOLIRE  
TIMISOARA SUD"  
ELABORARE PROIECT TEHNIC  
REST DE EXECUTAT

NUMAR CONTRACT: 550/36/09.02.2023

NUMAR PROIECT : 556

FAZA PROIECT

PROIECT TEHNIC  
REST DE EXECUTAT

Data : 03.2023

VERIFICATOR TEHNIC

Manager de Proiect

ing. Silvan Moldovan

Sef Echipa Proiectare

ing. Raul Cocis

Inginer Proiectant Poduri

ing. Attila Takacs

Inginer Proiectant Drumuri

ing. Valentin Oaida

REVIZII

NR. REV.	DATA	SEMN.
----------	------	-------

DENUMIRE PLANSA

PLAN DE SITUATIE  
SEMNALIZARE

Scara : 1:500

NUMAR PLANSA

556-VOTM-SC-PS-056



DN 59




DJ 592

Extindere podet tubular existent Ø1200  
km 10+180

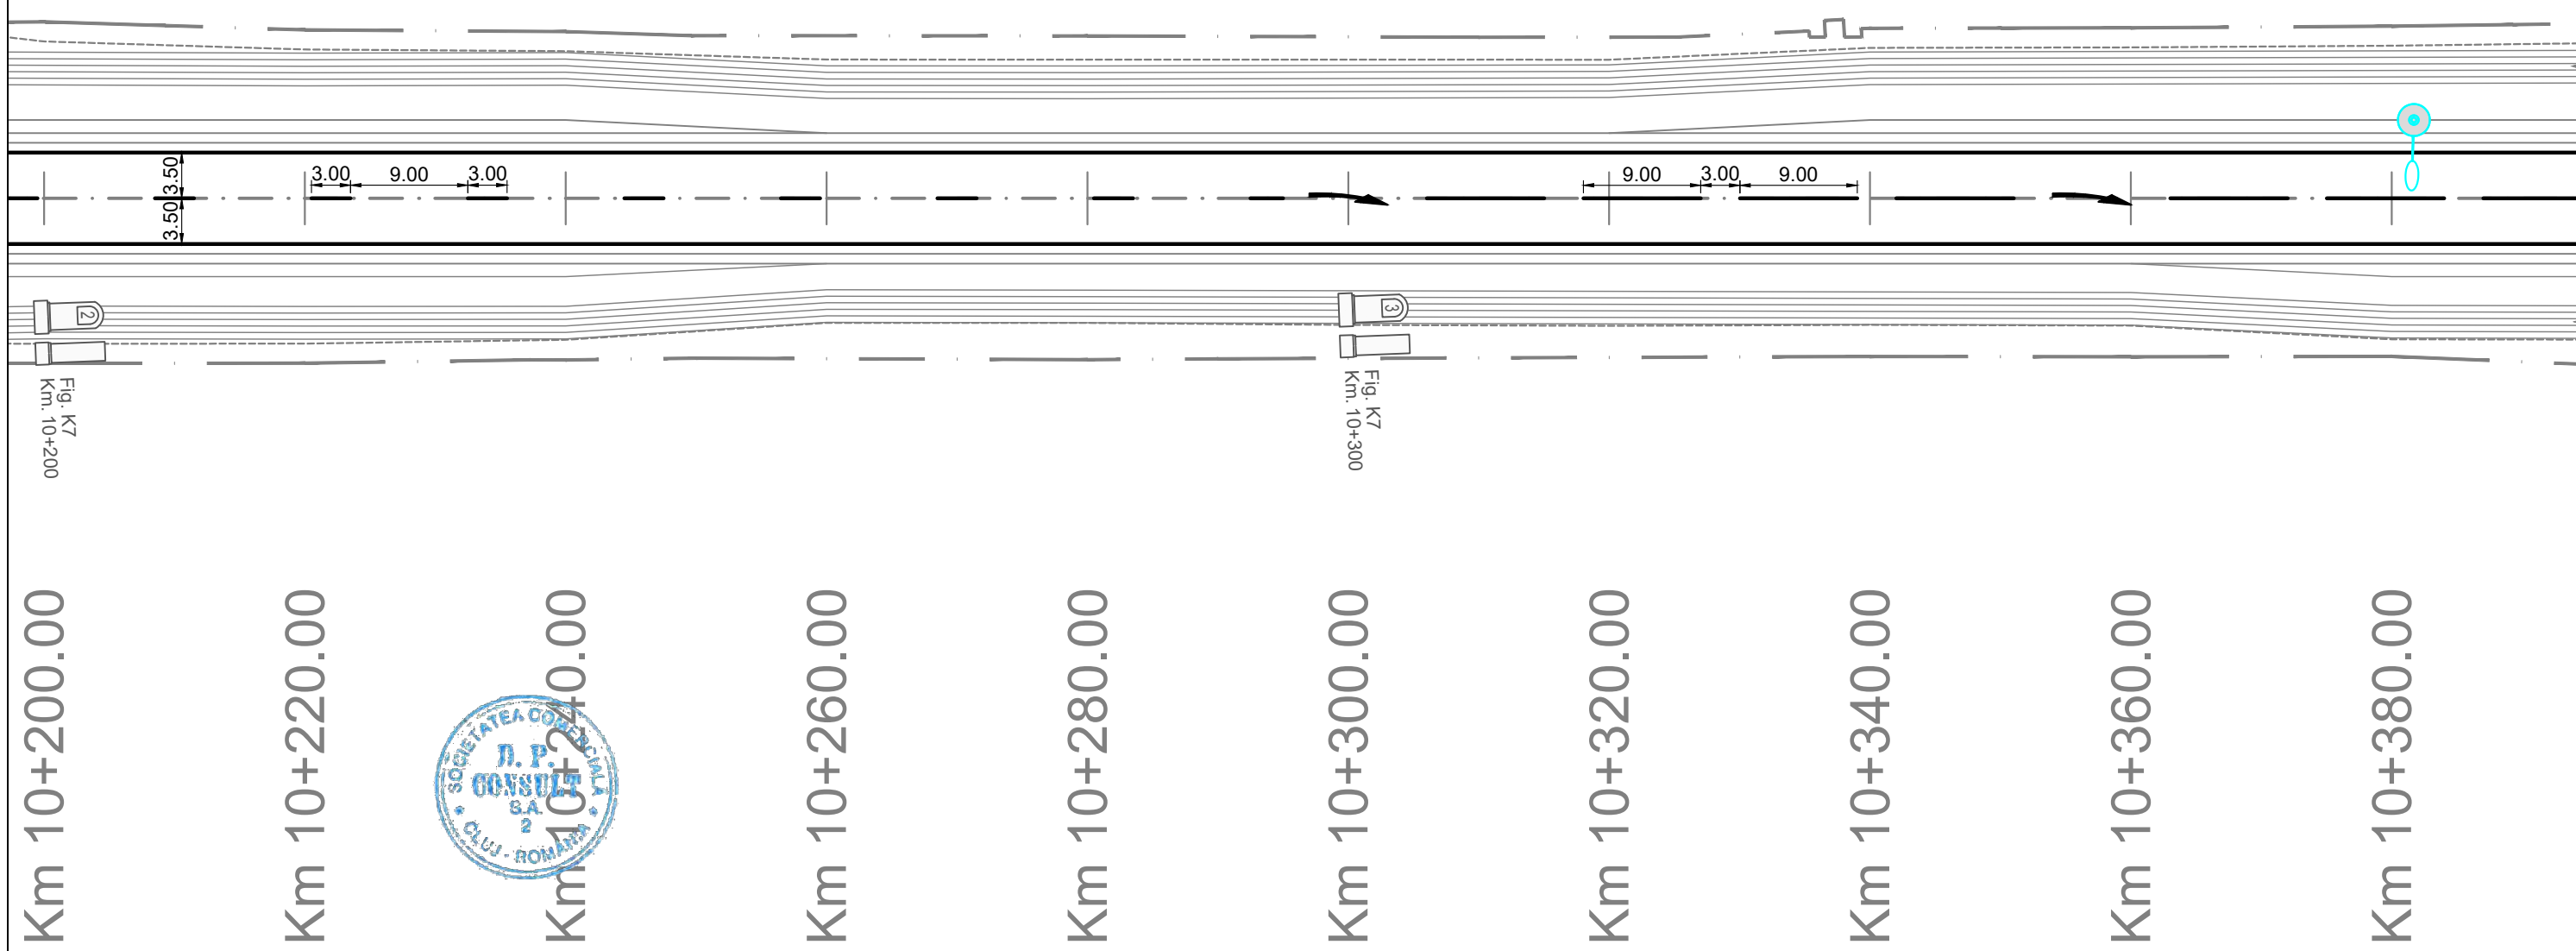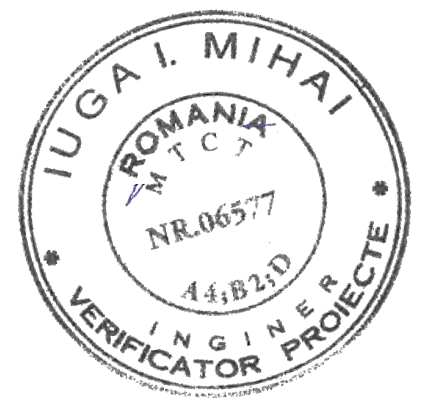LEGENDA :

	MARCAJ LONGITUDINAL TIP A (DISCONTINUA 3x9)		MARCAJ LONGITUDINAL TIP G (CONTINUA SIMPLA + DISCONTINUA 9x3)
	MARCAJ LONGITUDINAL TIP B (DISCONTINUA 3x6)		MARCAJ LONGITUDINAL TIP I (DISCONTINUA SIMPLA 1x1)
	MARCAJ LONGITUDINAL TIP C (DISCONTINUA 9x3)		SAGETI REPLIERE + MARCAJ TIP C (DISCONTINUA 9x3)
	MARCAJ LONGITUDINAL TIP E (CONTINUA SIMPLA)		MARCAJ DELIMITARE CAROSABIL TIP L (CONTINUA SIMPLA)
	MARCAJ LONGITUDINAL TIP F (CONTINUA DUBLA)		MARCAJ DELIMITARE CAROSABIL TIP M (DISCONTINUA SIMPLA 1x1)
	STALP DE ILUMINAT		



<div>INVESTITOR</div> <div></div> <div>COMPANIA NATIONALA DE ADMINISTRARE A INFRASTRUCTURII RUTIERE S.A.</div>	<div>PROIECTANT GENERAL</div> <div></div> <div>D P CONSULT S.A.</div>	<div>AMPLASAMENT</div> <div></div>	<div>DENUMIRE PROJECT</div> <div>PROIECTARE SI EXECUTIE "VARIANTA DE OCOLIRE TIMISOARA SUD"</div> <div>ELABORARE PROIECT TEHNIC REST DE EXECUTAT</div>	<div>FAZA PROIECT</div> <div>PROIECT TEHNIC REST DE EXECUTAT</div>	<div>Manager de Proiect</div> <div>ing. Silivan Moldovan</div>	<div>REVIZII</div>			<div>DENUMIRE PLANSA</div> <div>PLAN DE SITUATIE SEMNALIZARE</div>	
						<div>ing. Raul Cocis</div>	<div>NR. REV.</div>	<div>DATA</div>		<div>SEMN.</div>
						<div>ing. Attila Takacs</div>				
						<div>ing. Valentin Oaida</div>				
			<div>NUMAR CONTRACT: 550/36/09.02.2023</div>	<div>Data : 03.2023</div>					<div>Scara : 1:500</div>	
			<div>NUMAR PROIECT : 556</div>	<div>VERIFICATOR TEHNIC</div>					<div>NUMAR PLANSA</div>	
									<div>556-VOTM-SC-PS-057</div>	

DN 59



DJ 592




LEGENDA :

	MARCAJ LONGITUDINAL TIP A (DISCONTINUA 3x9)		MARCAJ LONGITUDINAL TIP G (CONTINUA SIMPLA + DISCONTINUA 9x3)
	MARCAJ LONGITUDINAL TIP B (DISCONTINUA 3x6)		MARCAJ LONGITUDINAL TIP I (DISCONTINUA SIMPLA 1x1)
	MARCAJ LONGITUDINAL TIP C (DISCONTINUA 9x3)		SAGETI REPLIERE + MARCAJ TIP C (DISCONTINUA 9x3)
	MARCAJ LONGITUDINAL TIP E (CONTINUA SIMPLA)		MARCAJ DELIMITARE CAROSABIL TIP L (CONTINUA SIMPLA)
	MARCAJ LONGITUDINAL TIP F (CONTINUA DUBLA)		MARCAJ DELIMITARE CAROSABIL TIP M (DISCONTINUA SIMPLA 1x1)
	STALP DE ILUMINAT		



35.00

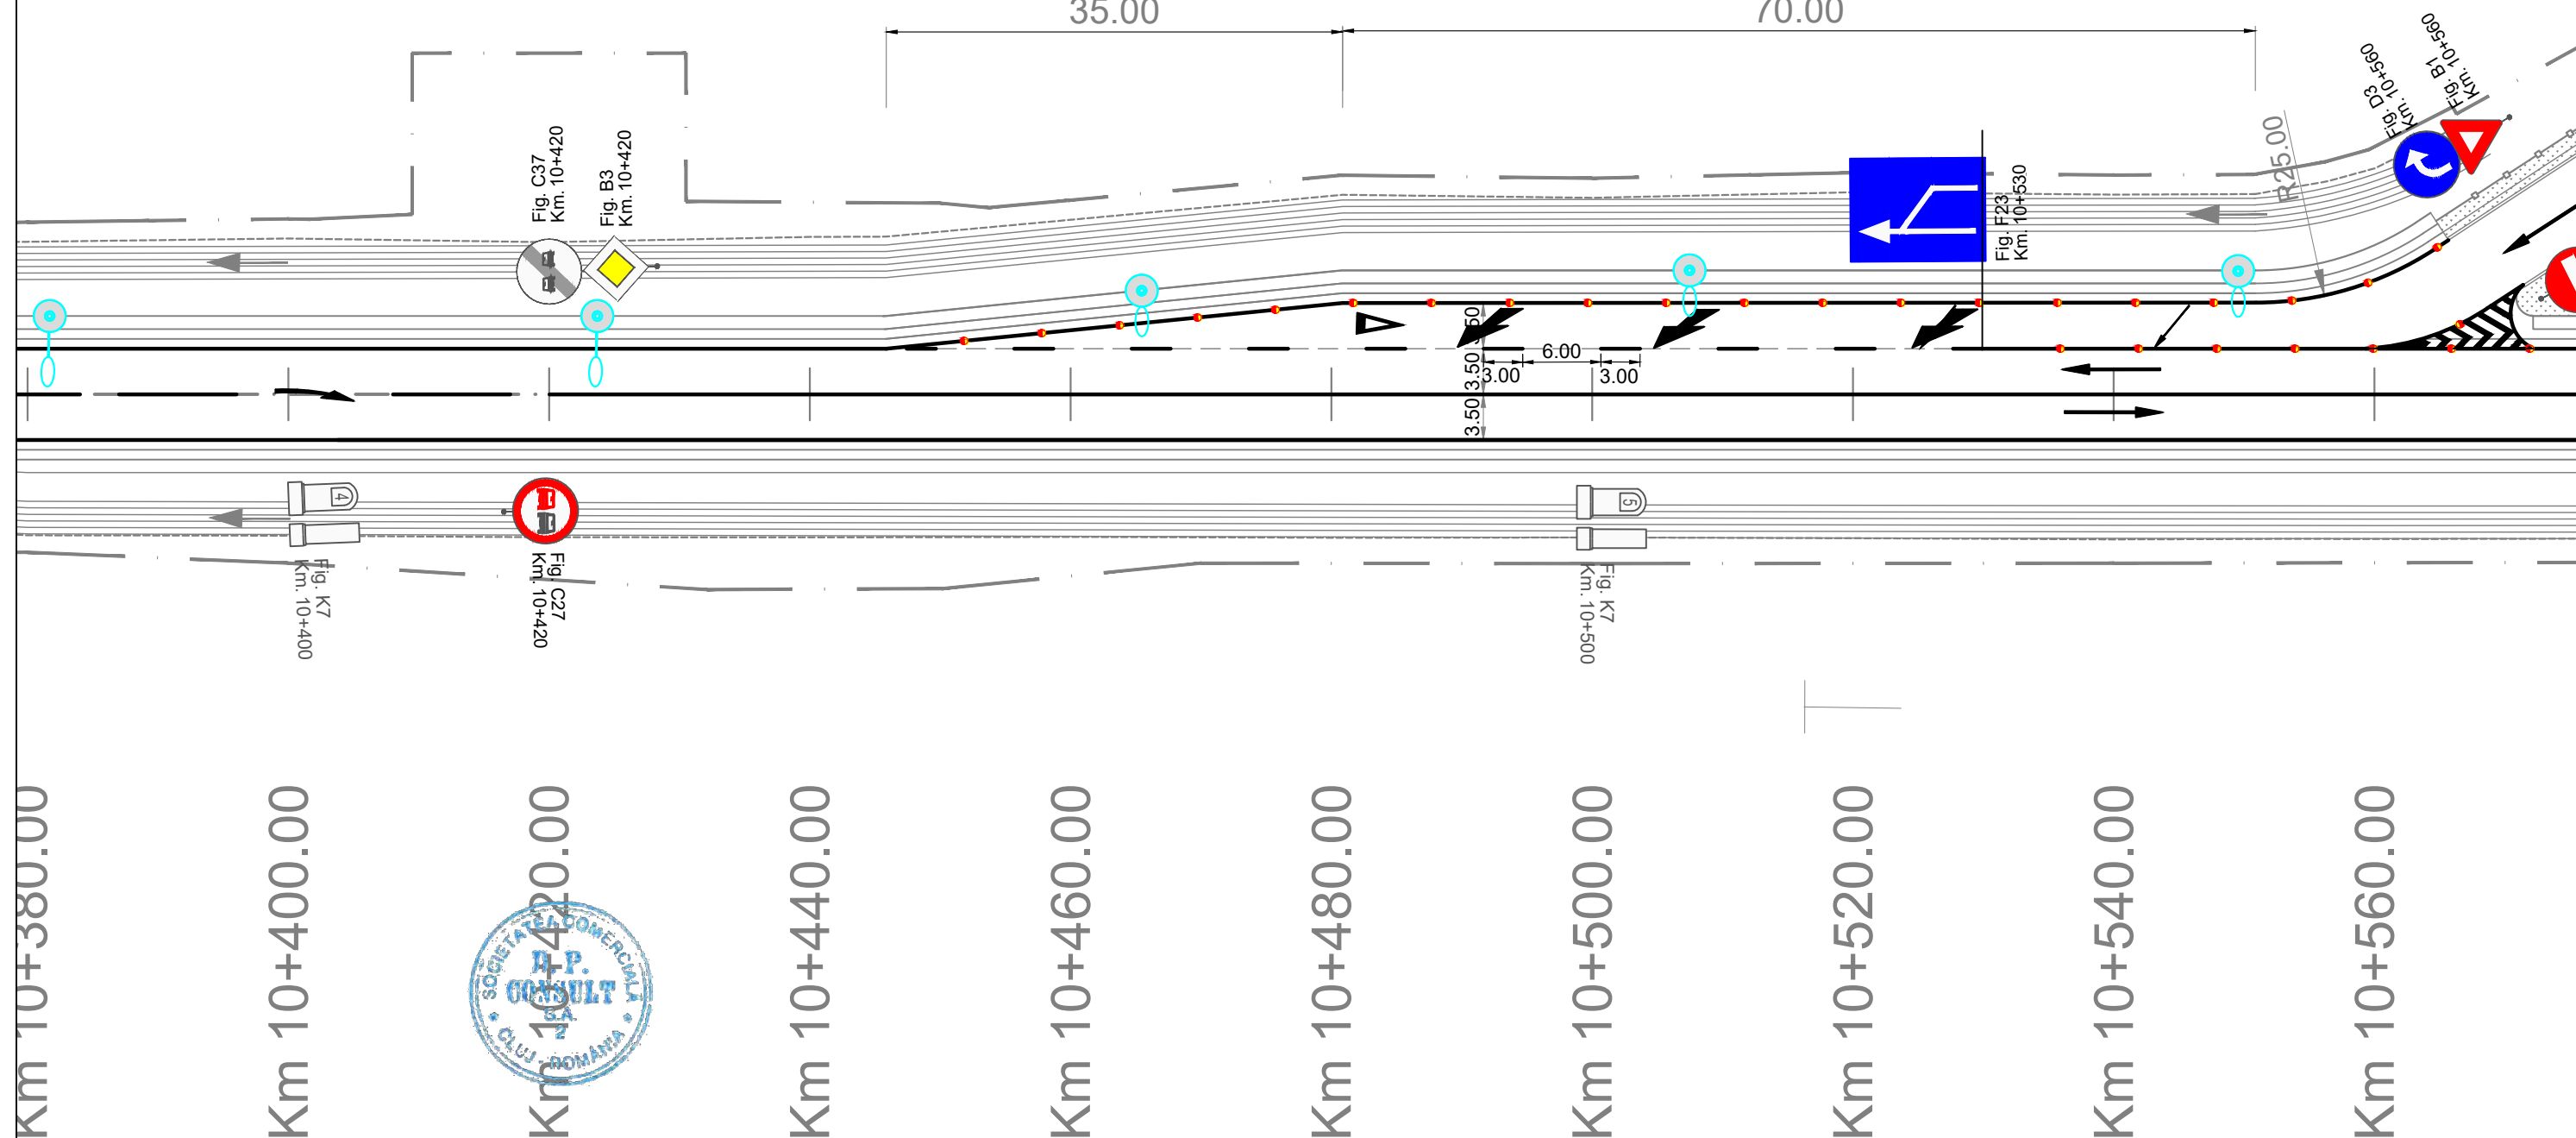70.00



Km 10+380.00

Km 10+400.00

Km 10+420.00

Km 10+440.00

Km 10+460.00



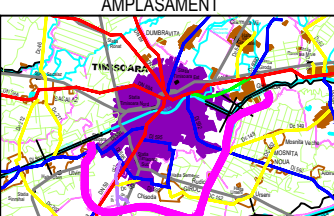
Km 10+480.00

Km 10+500.00


Km 10+520.00

Km 10+540.00

Km 10+560.00

<div>INVESTITOR</div> <div></div> <div>COMPANIA NATIONALA DE ADMINISTRARE A INFRASTRUCTURII RUTIERE S.A.</div>	<div>PROIECTANT GENERAL</div> <div></div> <div>D P CONSULT S.A.</div>	<div>AMPLASAMENT</div> <div></div>	<div>DENUMIRE PROIECT</div> <div>PROIECTARE SI EXECUTIE "VARIANTA DE OCOLIRE TIMISOARA SUD"</div> <div>ELABORARE PROIECT TEHNIC REST DE EXECUTAT</div>		<div>FAZA PROIECT</div> <div>PROIECT TEHNIC REST DE EXECUTAT</div>		<div>Manager de Proiect</div> <div>ing. Silivan Moldovan</div> <div>Sef Echipa Proiectare</div> <div>ing. Raul Cocis</div> <div>Inginer Proiectant Poduri</div> <div>ing. Attila Takacs</div> <div>Inginer Proiectant Drumuri</div> <div>ing. Valentin Oaida</div>			<div>REVIZII</div> <table><tr><th>NR. REV.</th><th>DATA</th><th>SEMN.</th></tr><tr><td></td><td></td><td></td></tr></table>			NR. REV.	DATA	SEMN.				<div>DENUMIRE PLANSA</div> <div>PLAN DE SITUATIE SEMNALIZARE</div> <div>Scara : 1:500</div> <div>NUMAR PLANSA</div> <div>556-VOTM-SC-PS-058</div>	
			NR. REV.	DATA	SEMN.															
			NUMAR CONTRACT: 550/36/09.02.2023		Data : 03.2023															
NUMAR PROIECT : 556		VERIFICATOR TEHNIC																		



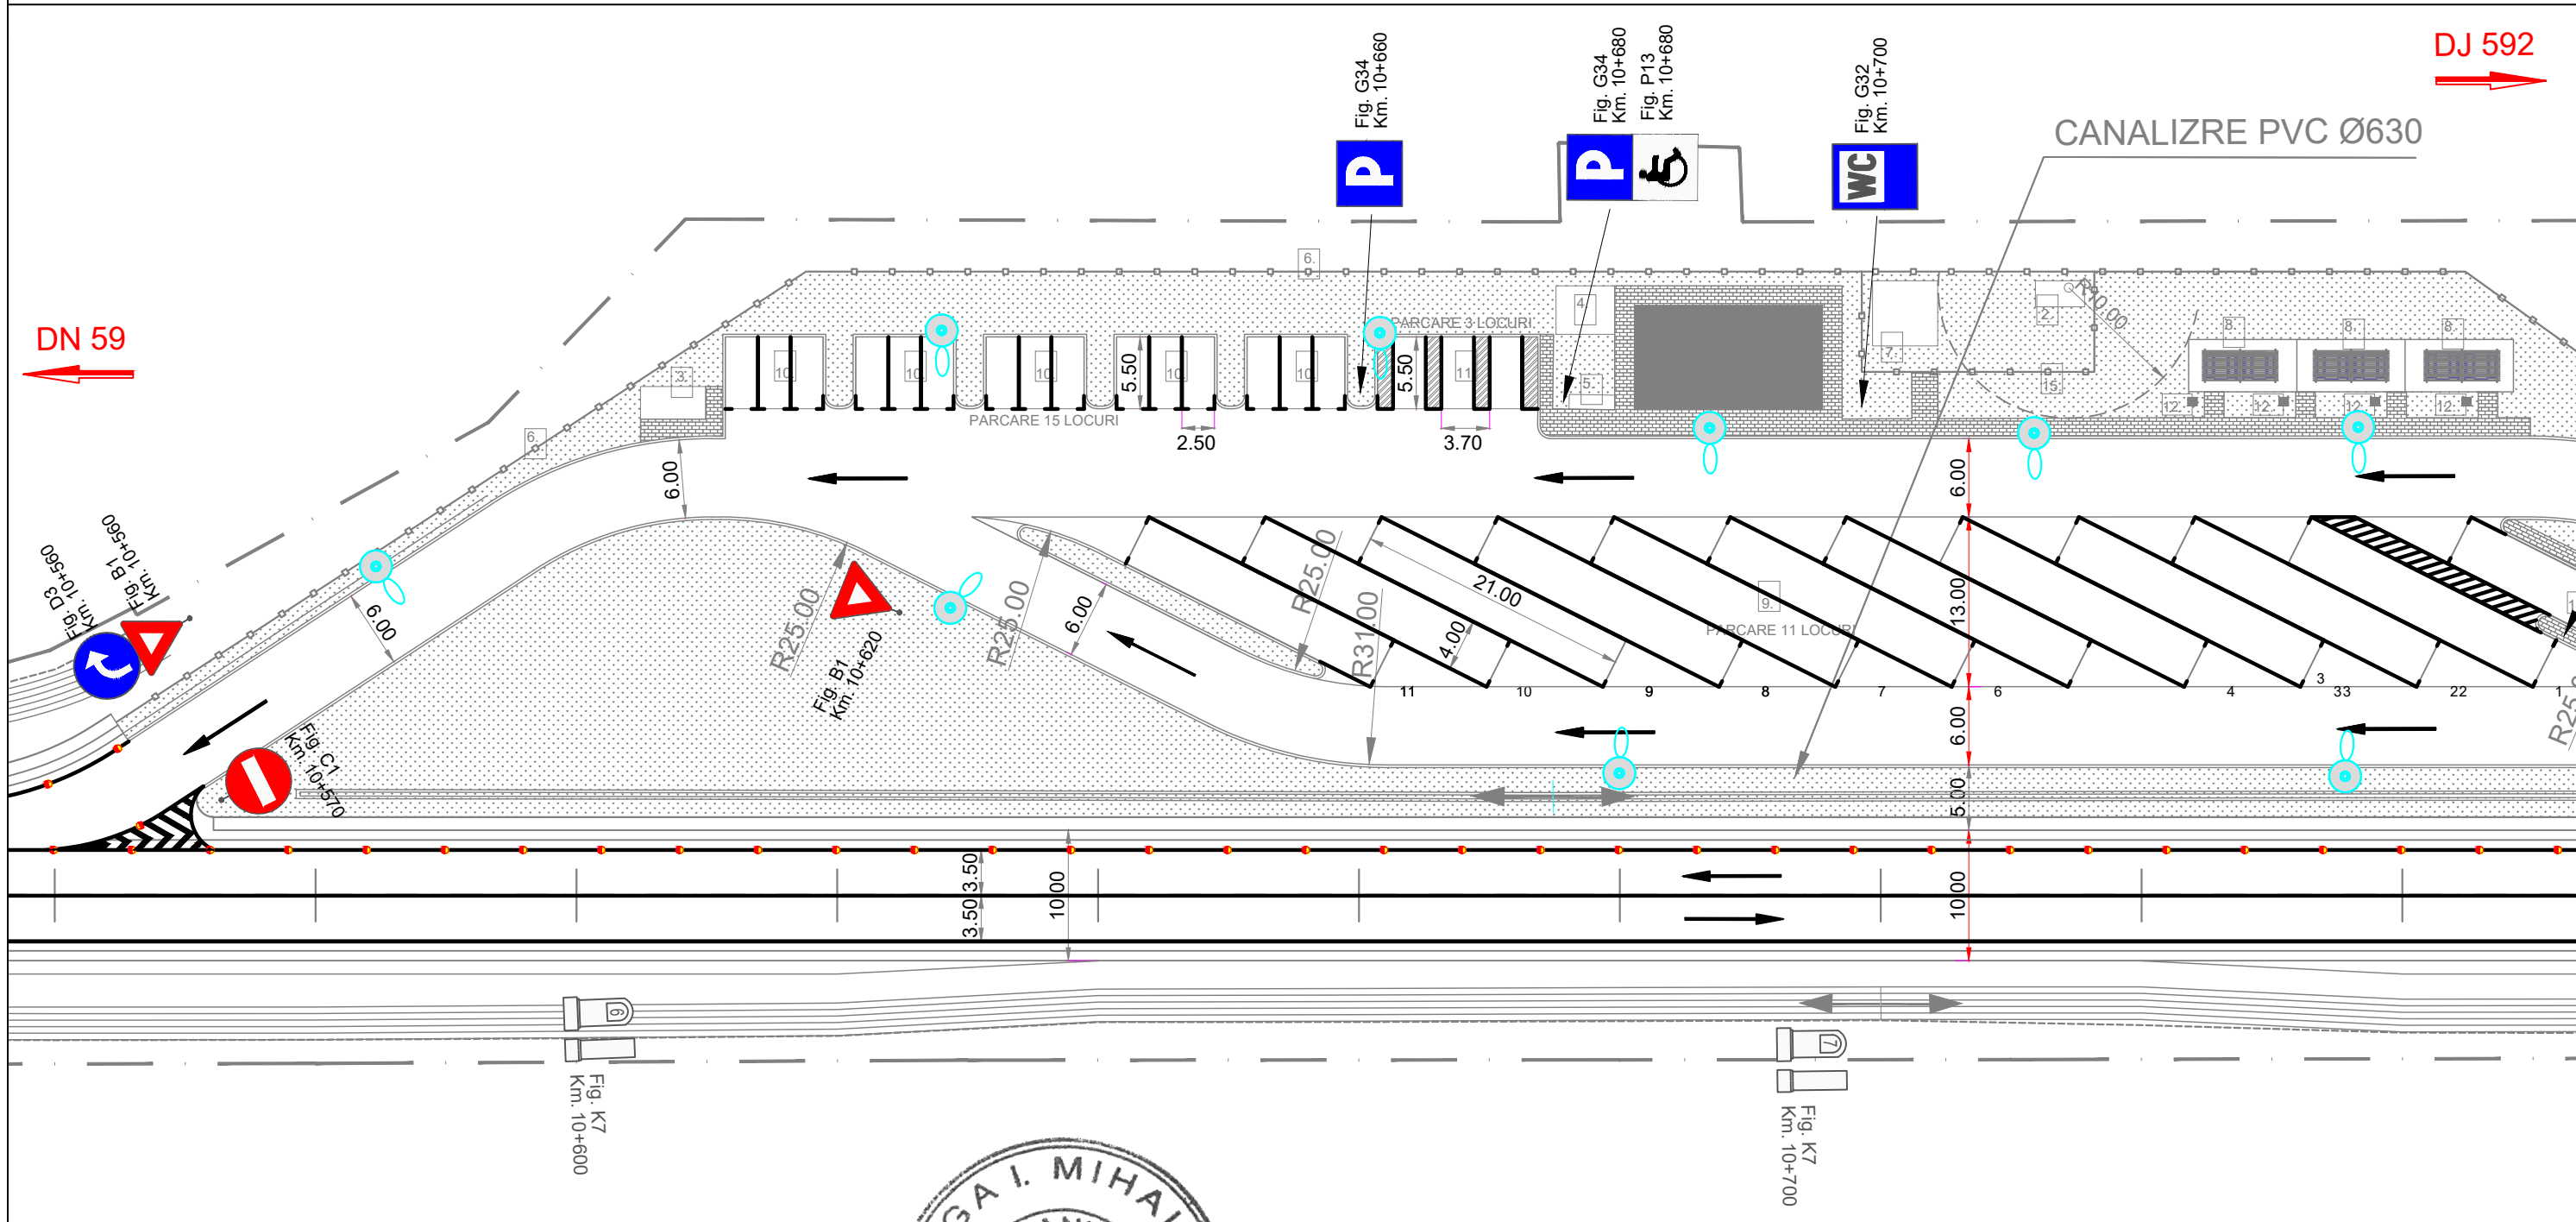

km 10+560.00

km 10+580.00

km 10+600.00

km 10+620.00

km 10+640.00

km 10+660.00




LEGENDA :

	MARCAJ LONGITUDINAL TIP A (DISCONTINUA 3x9)		MARCAJ LONGITUDINAL TIP G (CONTINUA SIMPLA + DISCONTINUA 9x3)
	MARCAJ LONGITUDINAL TIP B (DISCONTINUA 3x6)		MARCAJ LONGITUDINAL TIP I (DISCONTINUA SIMPLA 1x1)
	MARCAJ LONGITUDINAL TIP C (DISCONTINUA 9x3)		SAGETI REPLIERE + MARCAJ TIP C (DISCONTINUA 9x3)
	MARCAJ LONGITUDINAL TIP E (CONTINUA SIMPLA)		MARCAJ DELIMITARE CAROSABIL TIP L (CONTINUA SIMPLA)
	MARCAJ LONGITUDINAL TIP F (CONTINUA DUBLA)		MARCAJ DELIMITARE CAROSABIL TIP M (DISCONTINUA SIMPLA 1x1)
	STALP DE ILUMINAT		

			<p>DENUMIRE PROIECT PROIECTARE SI EXECUTIE "VARIANTA DE OCOLIRE TIMISOARA SUD" ELABORARE PROIECT TEHNIC REST DE EXECUTAT</p> <p>NUMAR CONTRACT: 550/36/09.02.2023</p> <p>NUMAR PROIECT : 556</p>	<p>FAZA PROIECT PROIECT TEHNIC REST DE EXECUTAT</p> <p>Data : 03.2023</p> <p>VERIFICATOR TEHNIC</p>	<p>Manager de Proiect ing. Silvan Moldovan</p> <p>Sef Echipa Proiectare ing. Raul Cocis</p> <p>Inginer Proiectant Poduri ing. Attila Takacs</p> <p>Inginer Proiectant Drumuri ing. Valentin Oaida</p>	REVIZII			<p>DENUMIRE PLANSA PLAN DE SITUATIE SEMNALIZARE</p> <p>Scara : 1:500</p> <p>NUMAR PLANSA 556-VOTM-SC-PS-059</p>
						NR. REV.	DATA	SEMN.	




	<p><b>MARCAJ LONGITUDINAL TIP A</b> (DISCONTINUA 3x9)</p>		<p><b>MARCAJ LONGITUDINAL TIP G</b> (CONTINUA SIMPLA + DISCONTINUA 9x3)</p>
	<p><b>MARCAJ LONGITUDINAL TIP B</b> (DISCONTINUA 3x6)</p>		<p><b>MARCAJ LONGITUDINAL TIP I</b> (DISCONTINUA SIMPLA 1x1)</p>
	<p><b>MARCAJ LONGITUDINAL TIP C</b> (DISCONTINUA 9x3)</p>		<p><b>SAGETI REPLIERE + MARCAJ TIP C</b> (DISCONTINUA 9x3)</p>
	<p><b>MARCAJ LONGITUDINAL TIP E</b> (CONTINUA SIMPLA)</p>		<p><b>MARCAJ DELIMITARE CAROSABIL TIP L</b> (CONTINUA SIMPLA)</p>
	<p><b>MARCAJ LONGITUDINAL TIP F</b> (CONTINUA DUBLA)</p>		<p><b>MARCAJ DELIMITARE CAROSABIL TIP M</b> (DISCONTINUA SIMPLA 1x1)</p>
	<p><b>STALP DE ILUMINAT</b></p>		

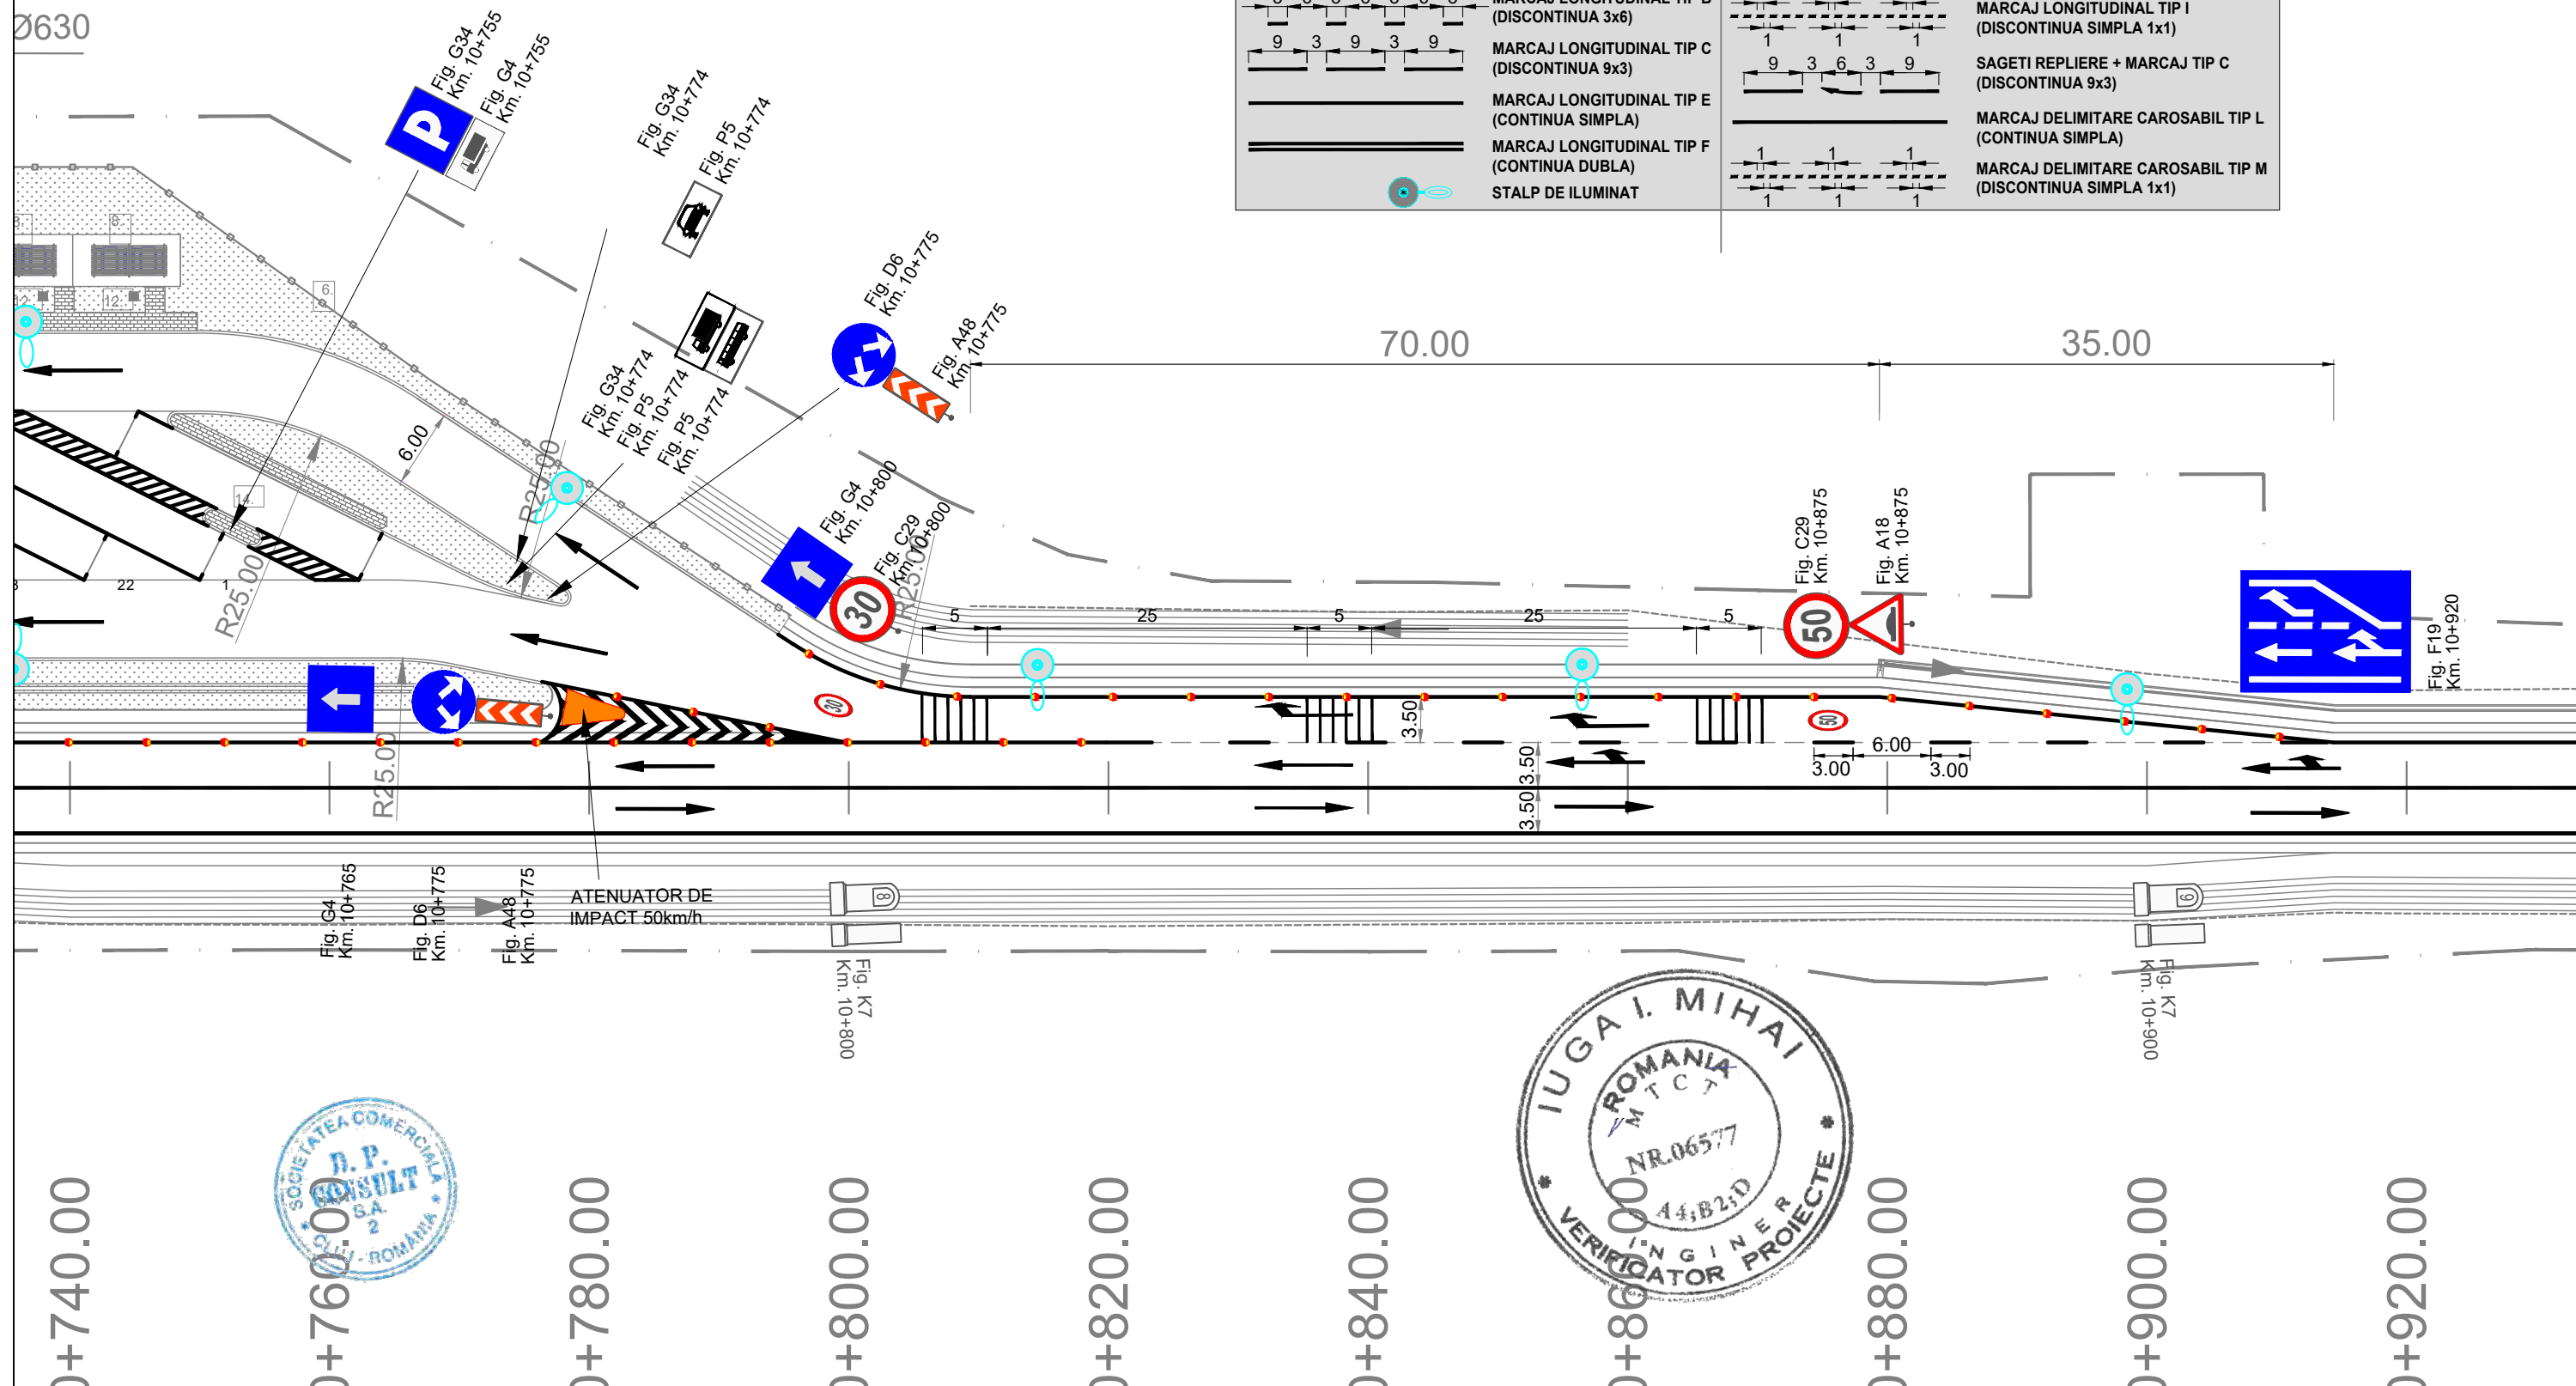

THE WAY TO DARE BEYOND THE LIMITS



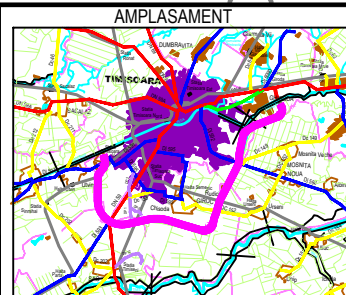**CONSULT**  
D P CONSULT S.A.



NUMAR PROIECT : 556

VERIFICATOR TEHNIC

Inginer Proiectant Drumur  
ing. Valentin Oaida

--	--	--


556-VOTM-SC-PS-060

DN 59

DJ 592

LEGENDA :

	MARCAJ LONGITUDINAL TIP A (DISCONTINUA 3x9)		MARCAJ LONGITUDINAL TIP G (CONTINUA SIMPLA + DISCONTINUA 9x3)
	MARCAJ LONGITUDINAL TIP B (DISCONTINUA 3x6)		MARCAJ LONGITUDINAL TIP I (DISCONTINUA SIMPLA 1x1)
	MARCAJ LONGITUDINAL TIP C (DISCONTINUA 9x3)		SAGETI REPLIERE + MARCAJ TIP C (DISCONTINUA 9x3)
	MARCAJ LONGITUDINAL TIP E (CONTINUA SIMPLA)		MARCAJ DELIMITARE CAROSABIL TIP L (CONTINUA SIMPLA)
	MARCAJ LONGITUDINAL TIP F (CONTINUA DUBLA)		MARCAJ DELIMITARE CAROSABIL TIP M (DISCONTINUA SIMPLA 1x1)
	STALP DE ILUMINAT		

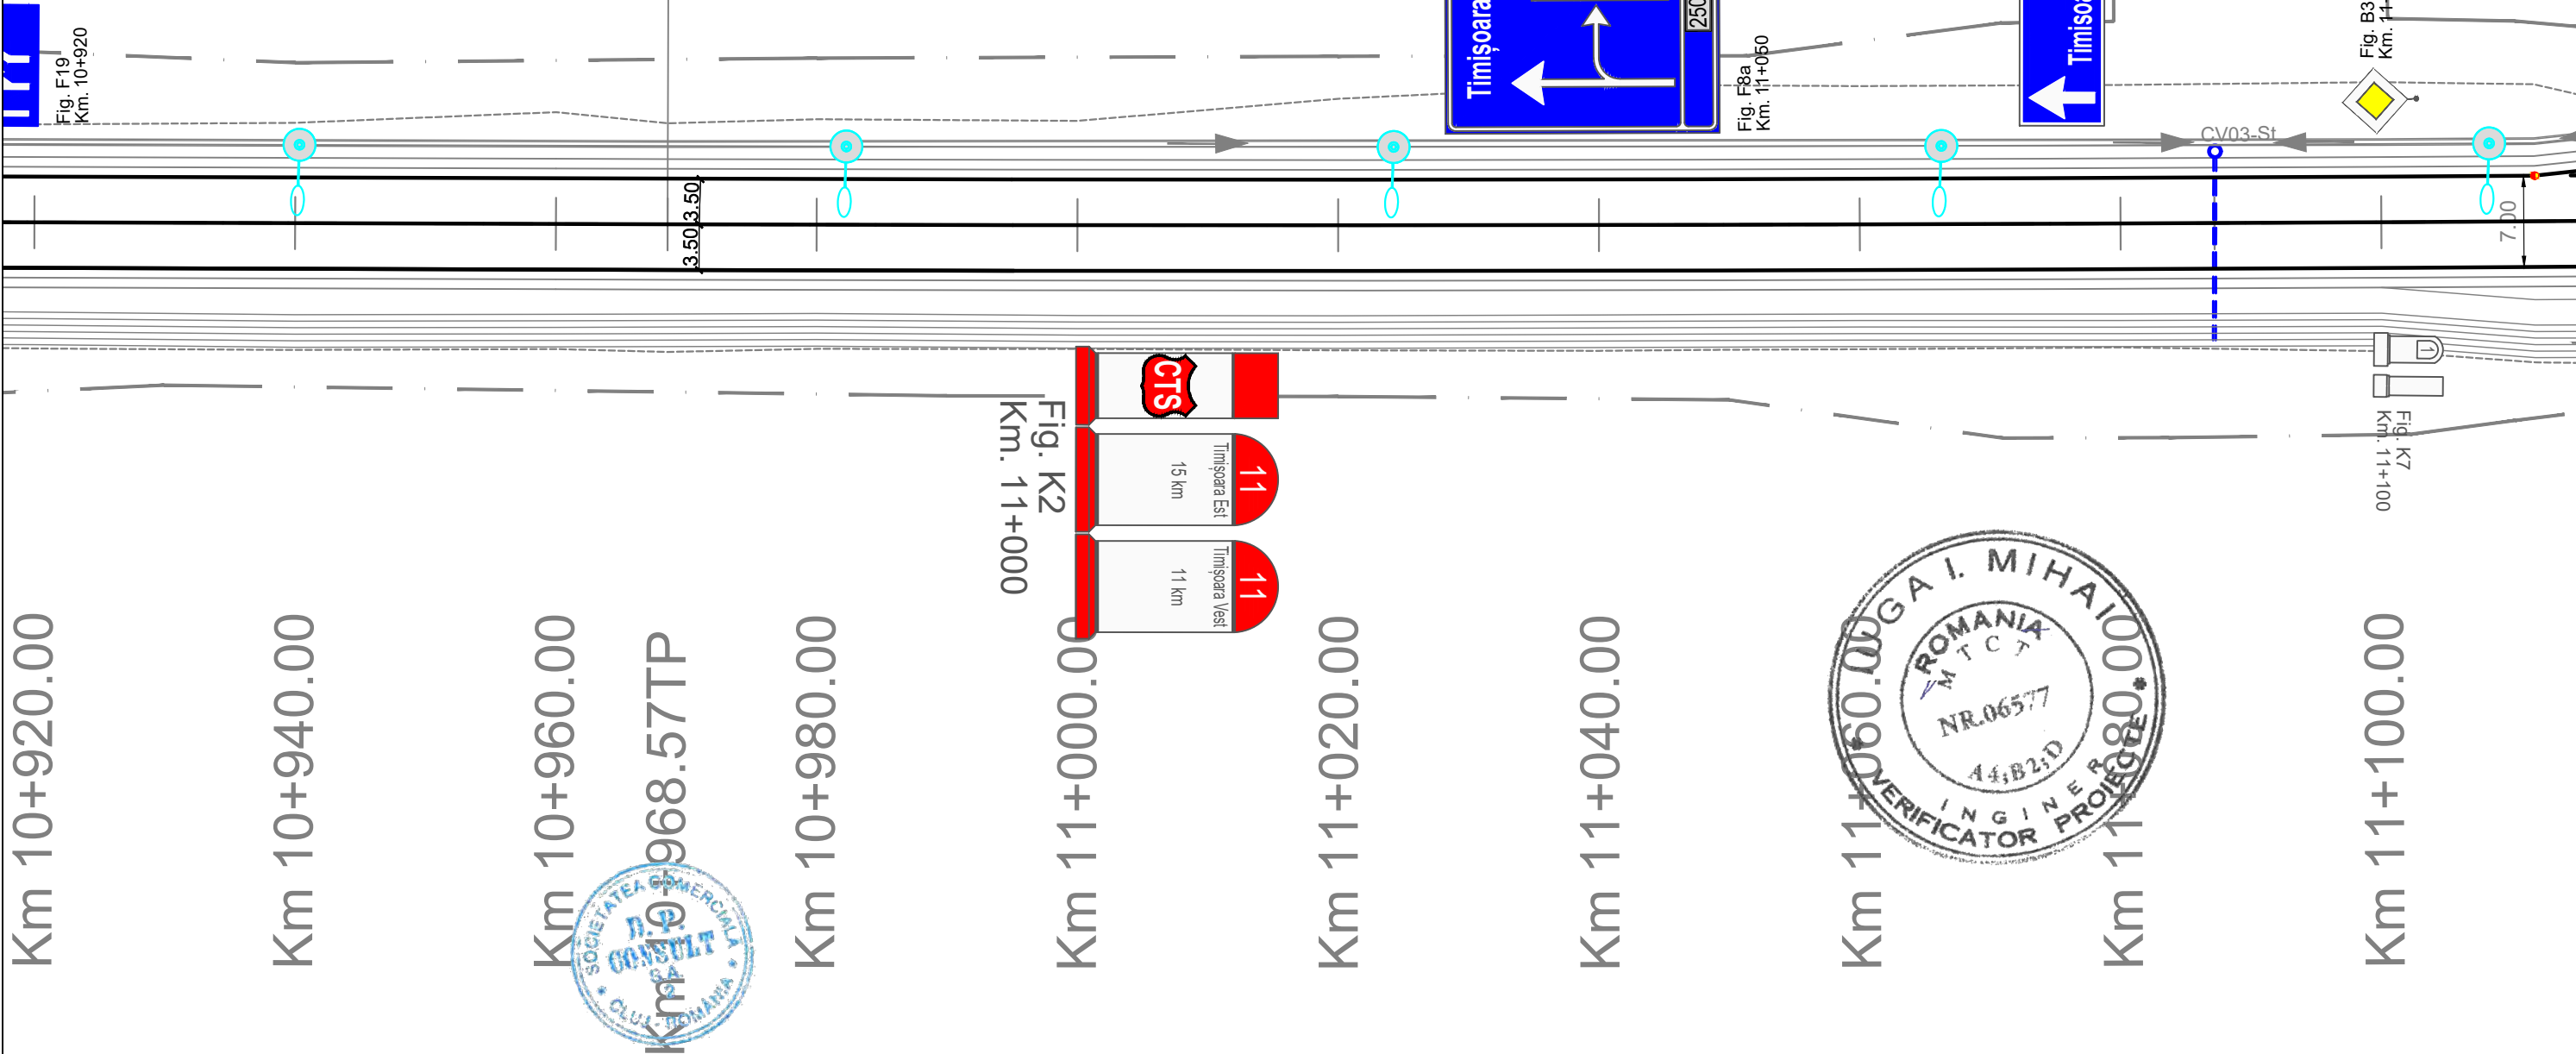


			<p>DENUMIRE PROIECT PROIECTARE SI EXECUTIE "VARIANTA DE OCOLIRE TIMISOARA SUD" ELABORARE PROIECT TEHNIC REST DE EXECUTAT</p> <p>NUMAR CONTRACT: 550/36/09.02.2023</p> <p>NUMAR PROIECT : 556</p>	<p>FAZA PROIECT PROIECT TEHNIC REST DE EXECUTAT</p> <p>Data : 03.2023</p> <p>VERIFICATOR TEHNIC</p>	<p>Manager de Proiect ing. Silvan Moldovan</p> <p>Sef Echipa Proiectare ing. Raul Cocis</p> <p>Inginer Proiectant Poduri ing. Attila Takacs</p> <p>Inginer Proiectant Drumuri ing. Valentin Oaida</p>	REVIZII			<p>DENUMIRE PLANSA PLAN DE SITUATIE SEMNALIZARE</p> <p>Scara : 1:500</p> <p>NUMAR PLANSA 556-VOTM-SC-PS-061</p>
						NR. REV.	DATA	SEMN.	



DN 59

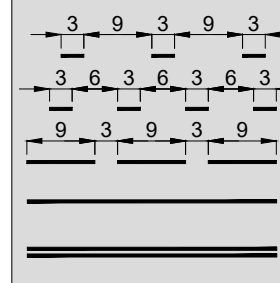LEGENDA :



MARCAJ LONGITUDINAL TIP A  
(DISCONTINUA 3x9)

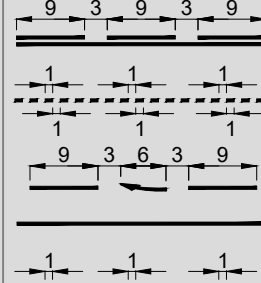
MARCAJ LONGITUDINAL TIP B  
(DISCONTINUA 3x6)

MARCAJ LONGITUDINAL TIP C  
(DISCONTINUA 9x3)

MARCAJ LONGITUDINAL TIP E  
(CONTINUA SIMPLA)

MARCAJ LONGITUDINAL TIP F  
(CONTINUA DUBLA)

STALP DE ILUMINAT



MARCAJ LONGITUDINAL TIP G  
(CONTINUA SIMPLA + DISCONTINUA 9x3)

MARCAJ LONGITUDINAL TIP I  
(DISCONTINUA SIMPLA 1x1)

SAGETI REPLIERE + MARCAJ TIP C  
(DISCONTINUA 9x3)

MARCAJ DELIMITARE CAROSABIL TIP L  
(CONTINUA SIMPLA)

MARCAJ DELIMITARE CAROSABIL TIP M  
(DISCONTINUA SIMPLA 1x1)

Va	471696.621N 207478.278E
Ti	471760.484N 207510.397E
Tai	471728.005N 207497.660E
Tae	471697.167N 207441.395E
Te	471703.905N 207407.165E

Km 0+020

DJ 592

TPKm 0+035  
Km 0+040

Km 0+060

Km 0+080

Bretea Stanga 2


Km 0+102.102

Km 0+120

Km 0+140

EndKm 0+157.102

STPKm 0+137.102

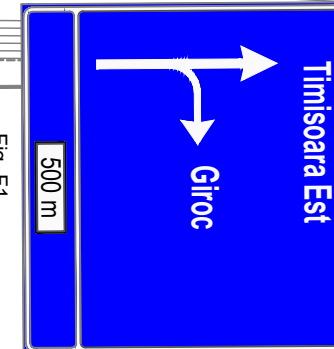Fig. B3  
Km. 11+100Fig. F23  
Km. 11+198Fig. D3  
Km. 11+248Fig. B1  
Km. 11+248Fig. F1  
Km. 11+270Fig. K7  
Km. 11+200

Timisoara Vest

11+100.00

11+120.00

129.22TP

11+140.00

11+160.00

11+180.00

11+200.00

11+220.00

11+240.00

11+260.00

11+280.00

INVESTITOR



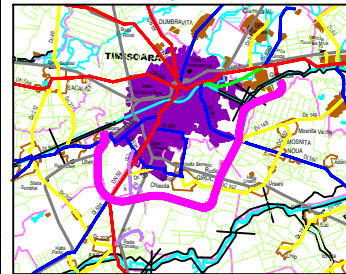
COMPANIA NATIONALA DE ADMINISTRARE  
A INFRASTRUCTURII RUTIERE S.A.

PROIECTANT GENERAL



D.P. CONSULT S.A.

AMPLASAMENT



DENUMIRE PROIECT  
PROIECTARE SI EXECUTIE  
"VARIANTA DE OCOLIRE  
TIMISOARA SUD"  
ELABORARE PROIECT TEHNIC  
REST DE EXECUTAT

NUMAR CONTRACT: 550/36/09.02.2023

NUMAR PROIECT : 556

FAZA PROIECT

PROIECT TEHNIC  
REST DE EXECUTAT

Data : 03.2023

VERIFICATOR TEHNIC

Manager de Proiect

ing. Silvan Moldova

Sef Echipa Proiectare  
ing. Raul Cocis

Inginer Proiectant Poduri

ing. Attila Takacs

Inginer Proiectant Drumuri

ing. Valentin Oaida

REVIZII

NR. REV.	DATA	SEM.
----------	------	------

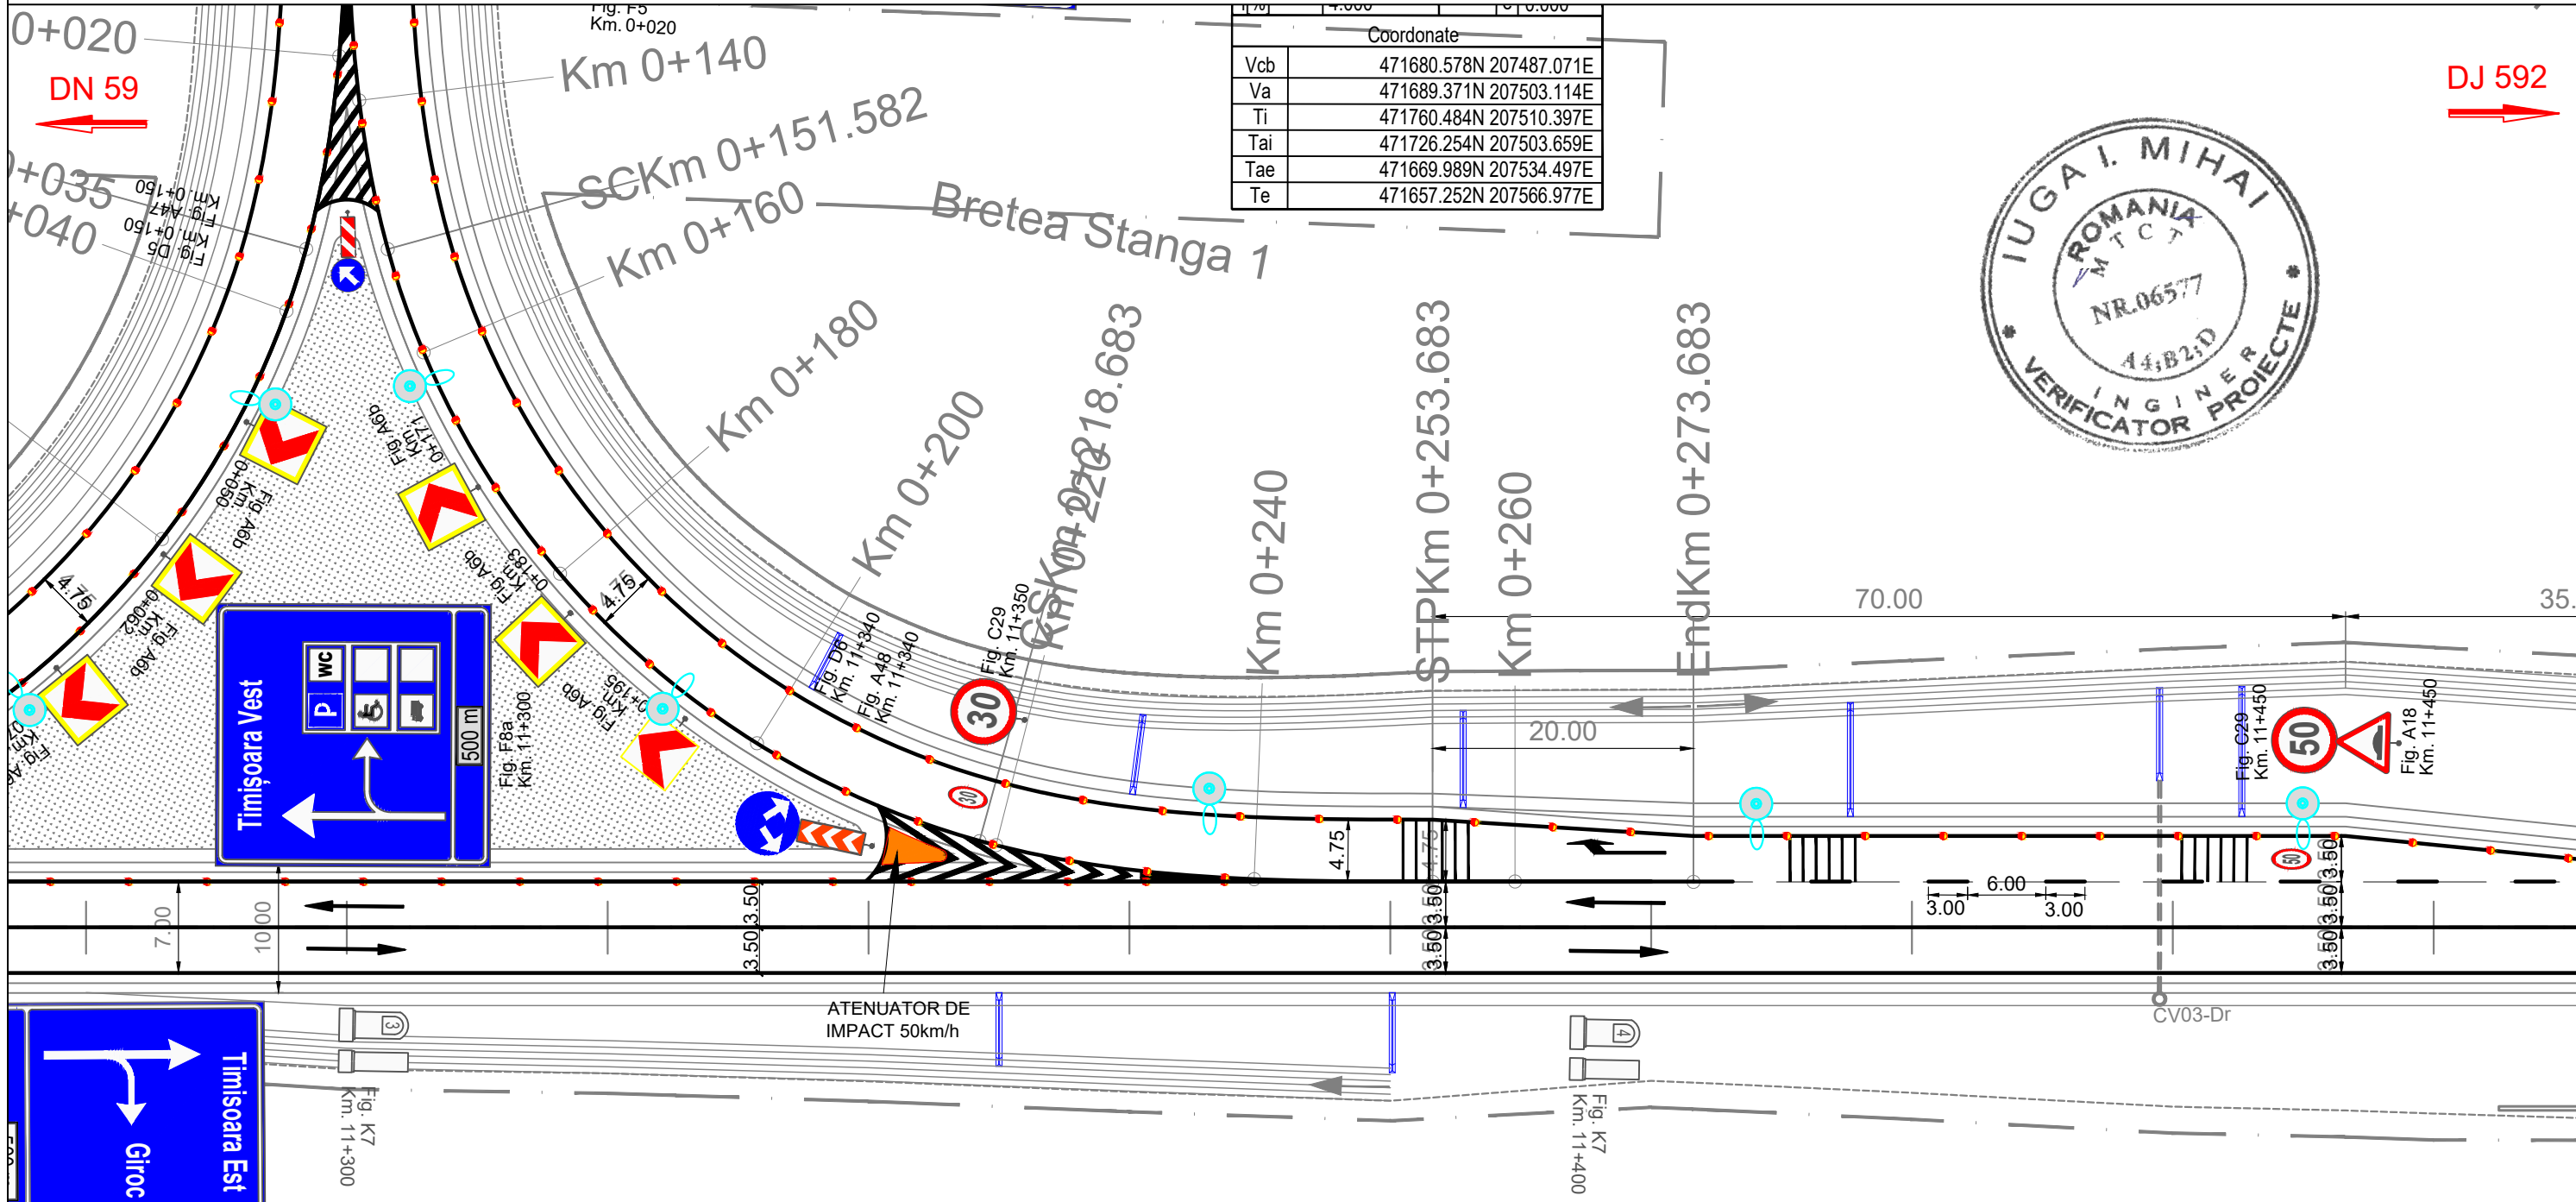
DENUMIRE PLANSA

PLAN DE SITUATIE  
SEMNALIZARE

Scara : 1:500

NUMAR PLANSA

556-VOTM-SC-PS-062



Coordonate	
Vcb	471680.578N 207487.071E
Va	471689.371N 207503.114E
Ti	471760.484N 207510.397E
Tai	471726.254N 207503.659E
Tae	471669.989N 207534.497E
Te	471657.252N 207566.977E



LEGENDA :

	MARCAJ LONGITUDINAL TIP A (DISCONTINUA 3x9)		MARCAJ LONGITUDINAL TIP G (CONTINUA SIMPLA + DISCONTINUA 9x3)
	MARCAJ LONGITUDINAL TIP B (DISCONTINUA 3x6)		MARCAJ LONGITUDINAL TIP I (DISCONTINUA SIMPLA 1x1)
	MARCAJ LONGITUDINAL TIP C (DISCONTINUA 9x3)		SAGETI REPLIERE + MARCAJ TIP C (DISCONTINUA 9x3)
	MARCAJ LONGITUDINAL TIP E (CONTINUA SIMPLA)		MARCAJ DELIMITARE CAROSABIL TIP L (CONTINUA SIMPLA)
	MARCAJ LONGITUDINAL TIP F (CONTINUA DUBLA)		MARCAJ DELIMITARE CAROSABIL TIP M (DISCONTINUA SIMPLA 1x1)
	STALP DE ILUMINAT		

11+280.00  
11+300.00  
11+320.00  
11+340.00  
11+360.00  
11+380.00

			<p>DENUMIRE PROIECT PROIECTARE SI EXECUTIE "VARIANTA DE OCOLIRE TIMISOARA SUD" ELABORARE PROIECT TEHNIC REST DE EXECUTAT</p> <p>NUMAR CONTRACT: 550/36/09.02.2023</p> <p>NUMAR PROIECT : 556</p>	<p>FAZA PROIECT PROIECT TEHNIC REST DE EXECUTAT</p> <p>Data : 03.2023</p> <p>VERIFICATOR TEHNIC</p>	<p>Manager de Proiect ing. Silvan Moldovan</p> <p>Sef Echipa Proiectare ing. Raul Cocis</p> <p>Inginer Proiectant Poduri ing. Attila Takacs</p> <p>Inginer Proiectant Drumuri ing. Valentin Oaida</p>	REVIZII			<p>DENUMIRE PLANSA PLAN DE SITUATIE SEMNALIZARE</p> <p>Scara : 1:500</p> <p>NUMAR PLANSA 556-VOTM-SC-PS-063</p>
						NR. REV.	DATA	SEMN.	



(STRADA TRANDAFIRILOR)  
KM 11+576

DN 59


DJ 592

LEGENDA :

	MARCAJ LONGITUDINAL TIP A (DISCONTINUA 3x9)		MARCAJ LONGITUDINAL TIP G (CONTINUA SIMPLA + DISCONTINUA 9x3)
	MARCAJ LONGITUDINAL TIP B (DISCONTINUA 3x6)		MARCAJ LONGITUDINAL TIP I (DISCONTINUA SIMPLA 1x1)
	MARCAJ LONGITUDINAL TIP C (DISCONTINUA 9x3)		SAGETI REPLIERE + MARCAJ TIP C (DISCONTINUA 9x3)
	MARCAJ LONGITUDINAL TIP E (CONTINUA SIMPLA)		MARCAJ DELIMITARE CAROSABIL TIP L (CONTINUA SIMPLA)
	MARCAJ LONGITUDINAL TIP F (CONTINUA DUBLA)		MARCAJ DELIMITARE CAROSABIL TIP M (DISCONTINUA SIMPLA 1x1)
	STALP DE ILUMINAT		

STRADA TRANDAFIRILOR  
L=28.14 m  
KM 11+576

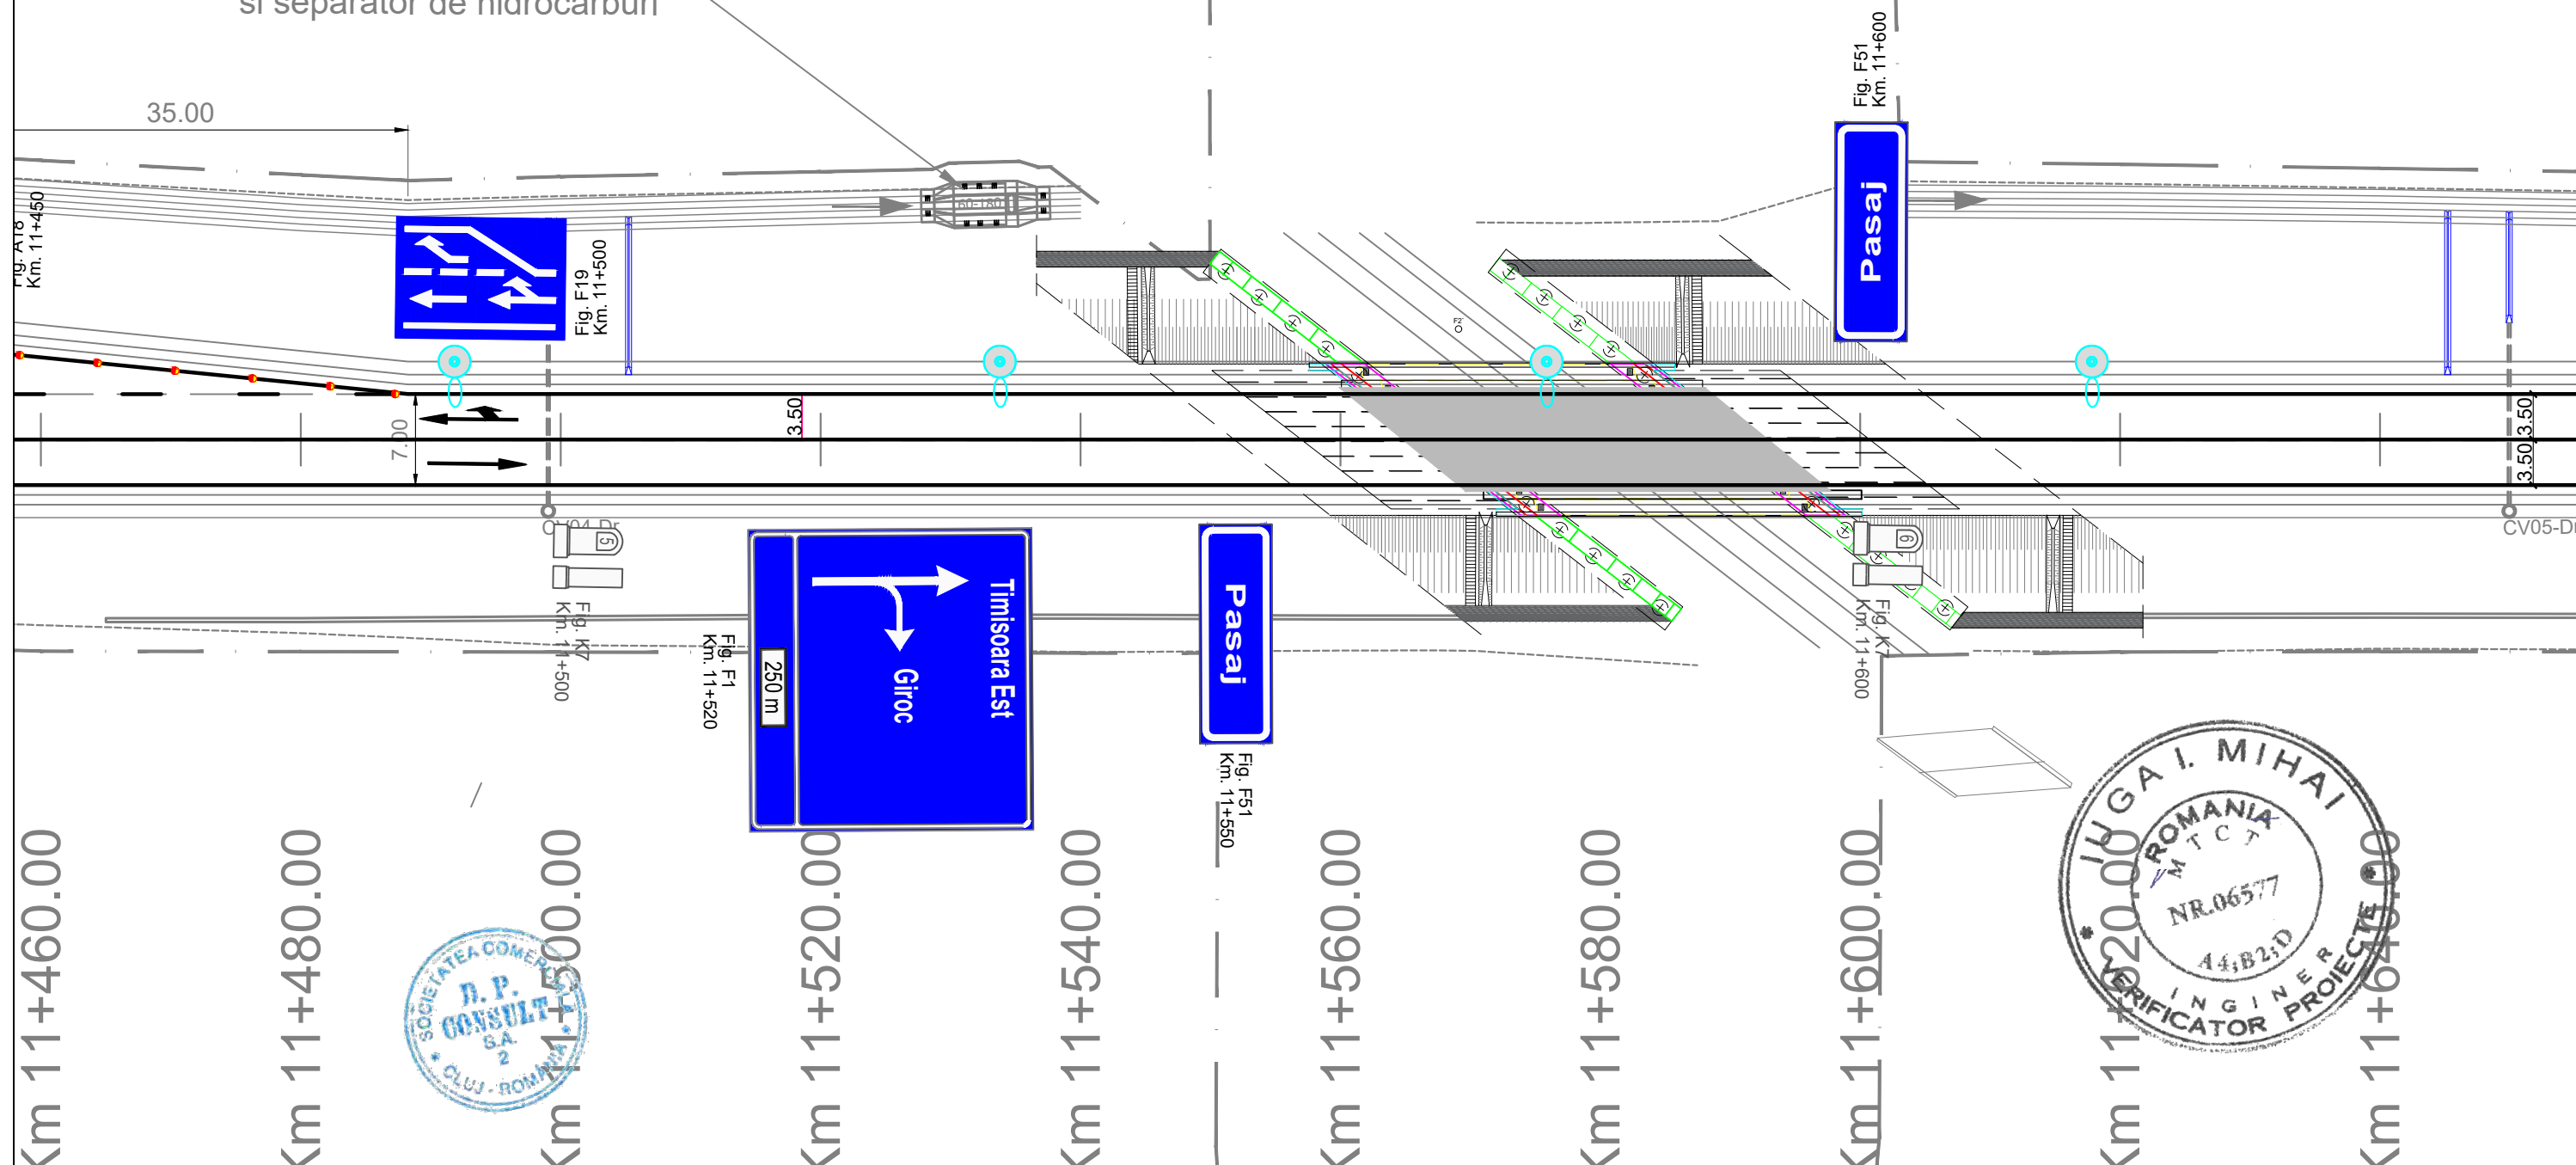Ansamblu bazin decantor  
si separator de hidrocarburi



<b>INVESTITOR</b>  COMPANIA NATIONALA DE ADMINISTRARE A INFRASTRUCTURII RUTIERE S.A.	<b>PROIECTANT GENERAL</b>  D.P. CONSULT S.A.	<b>AMPLASAMENT</b> 	<b>DENUMIRE PROIECT</b> PROIECTARE SI EXECUTIE "VARIANTA DE OCOLIRE TIMISOARA SUD" ELABORARE PROIECT TEHNIC REST DE EXECUTAT  NUMAR CONTRACT: 550/36/09.02.2023  NUMAR PROIECT : 556	<b>FAZA PROIECT</b> PROIECT TEHNIC REST DE EXECUTAT  Data : 03.2023  VERIFICATOR TEHNIC	<b>Manager de Proiect</b> ing. Silivan Moldovan  <b>Sef Echipa Proiectare</b> ing. Raul Cocis  <b>Inginer Proiectant Poduri</b> ing. Attila Takacs  <b>Inginer Proiectant Drumuri</b> ing. Valentin Oaida	<b>REVIZII</b>			<b>DENUMIRE PLANSA</b> PLAN DE SITUATIE SEMNALIZARE  Scara : 1:500  NUMAR PLANSA 556-VOTM-SC-PS-064
						NR. REV.	DATA	SEMN.	



DN 59



DJ 592




LEGENDA :

	MARCAJ LONGITUDINAL TIP A (DISCONTINUA 3x9)		MARCAJ LONGITUDINAL TIP G (CONTINUA SIMPLA + DISCONTINUA 9x3)
	MARCAJ LONGITUDINAL TIP B (DISCONTINUA 3x6)		MARCAJ LONGITUDINAL TIP I (DISCONTINUA SIMPLA 1x1)
	MARCAJ LONGITUDINAL TIP C (DISCONTINUA 9x3)		SAGETI REPLIERE + MARCAJ TIP C (DISCONTINUA 9x3)
	MARCAJ LONGITUDINAL TIP E (CONTINUA SIMPLA)		MARCAJ DELIMITARE CAROSABIL TIP L (CONTINUA SIMPLA)
	MARCAJ LONGITUDINAL TIP F (CONTINUA DUBLA)		MARCAJ DELIMITARE CAROSABIL TIP M (DISCONTINUA SIMPLA 1x1)
	STALP DE ILUMINAT		

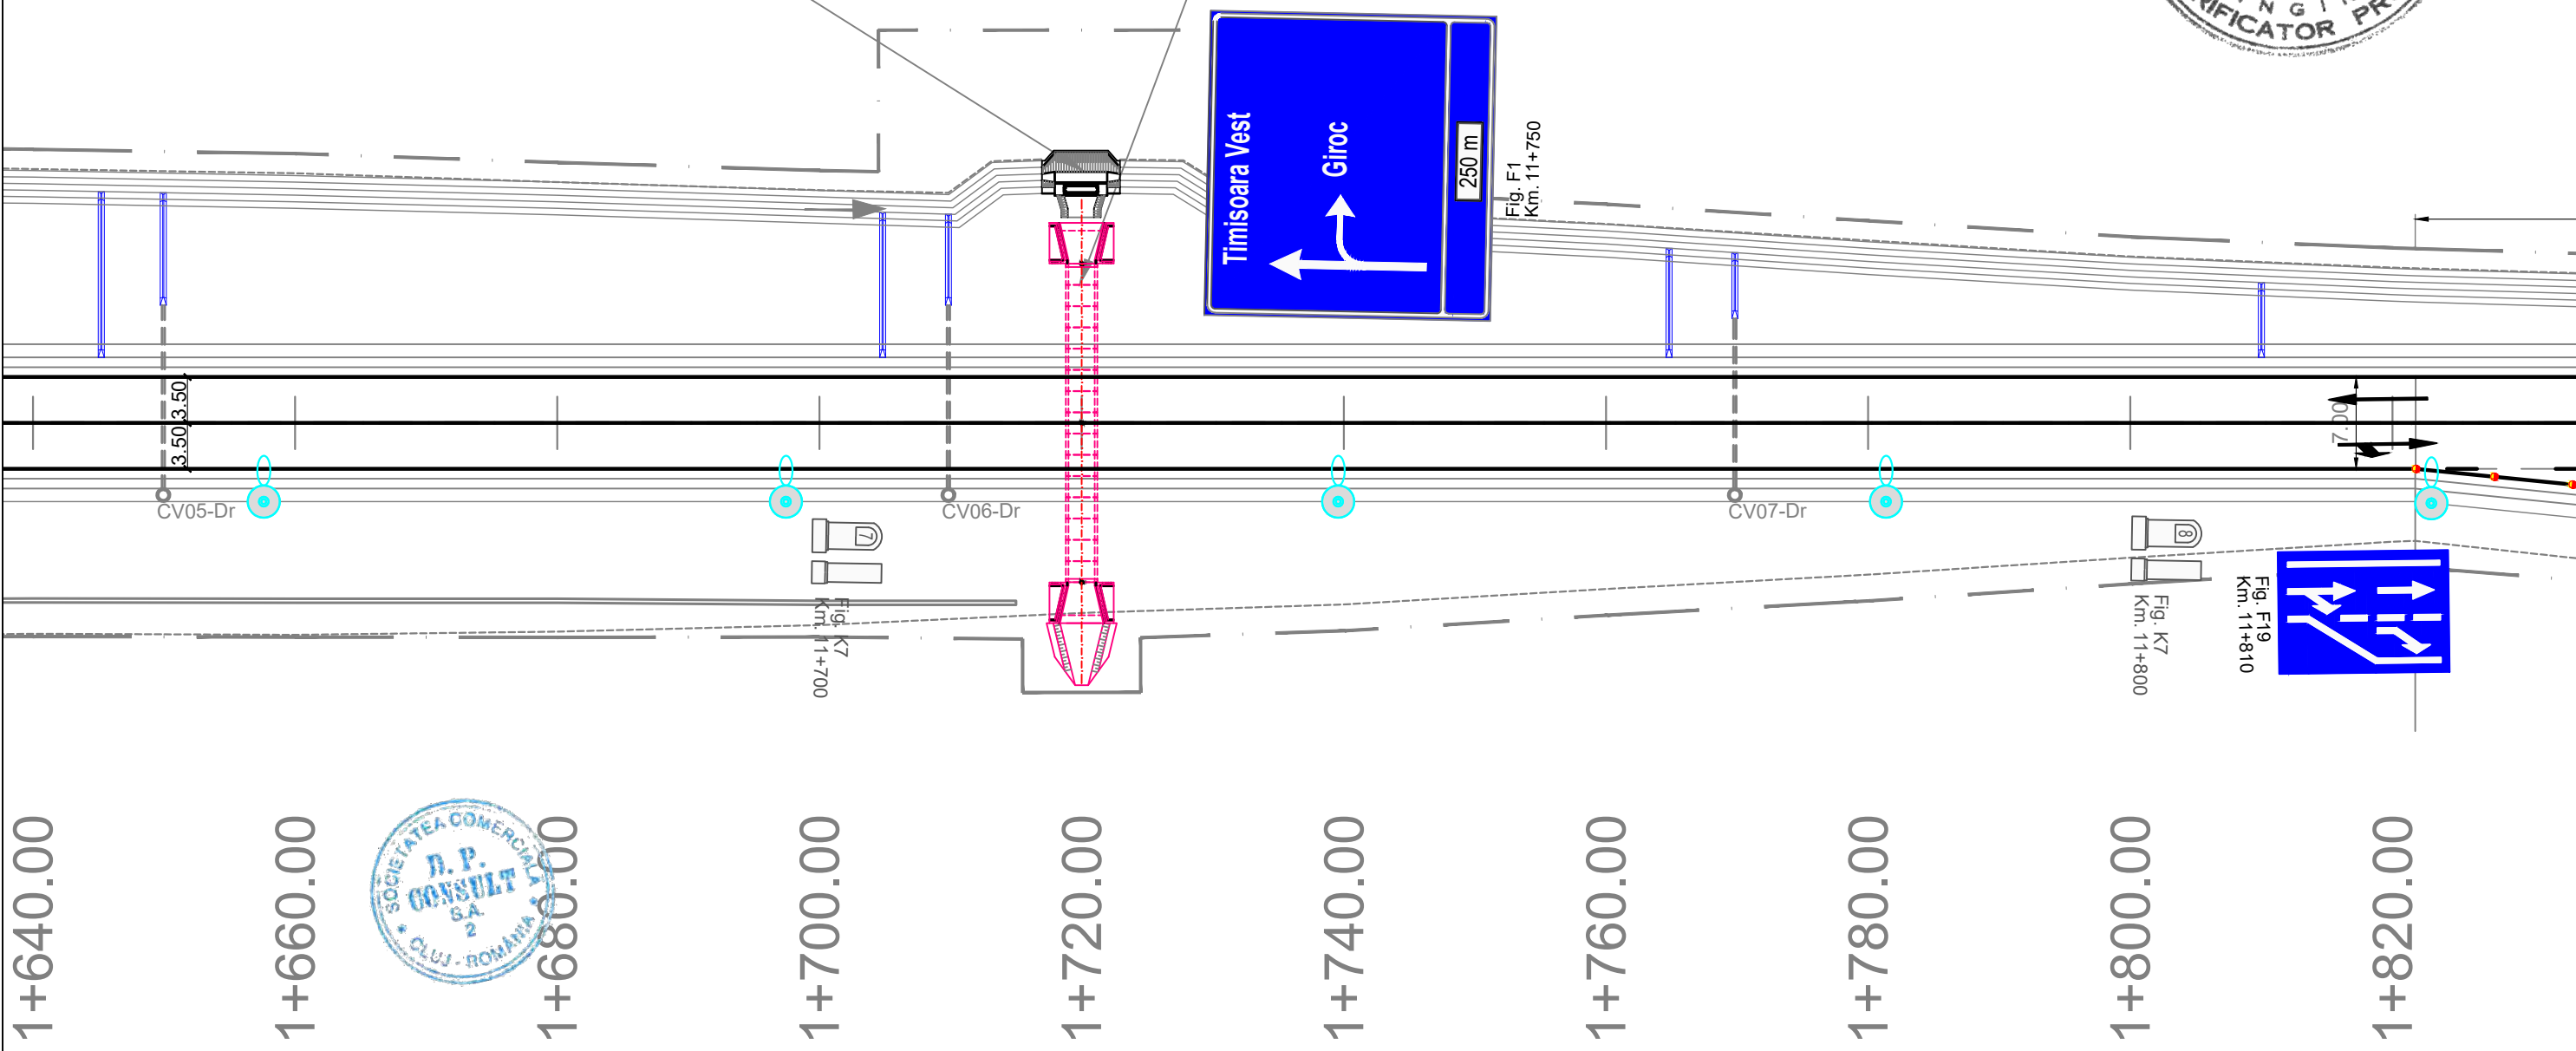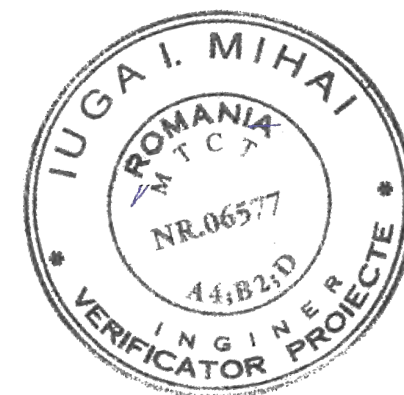si separator de hidrocarburi

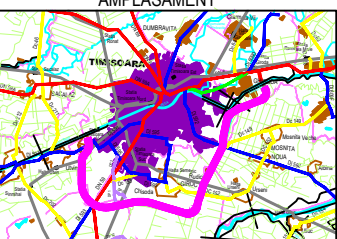Podet prefabricat din cadre inchise tip C2  
L=2.00 m ,Km 11+720



<div>INVESTITOR</div> <div></div> <div>COMPANIA NATIONALA DE ADMINISTRARE A INFRASTRUCTURII RUTIERE S.A.</div>	<div>PROIECTANT GENERAL</div> <div></div> <div>D P CONSULT S.A.</div>	<div>AMPLASAMENT</div> <div></div>	<div>DENUMIRE PROIECT</div> <div>PROIECTARE SI EXECUTIE "VARIANTA DE OCOLIRE TIMISOARA SUD" ELABORARE PROIECT TEHNIC REST DE EXECUTAT</div>		<div>FAZA PROIECT</div> <div>PROIECT TEHNIC REST DE EXECUTAT</div>		<div>Manager de Proiect</div> <div>ing. Silvan Moldova</div> <div>Sef Echipa Proiectare</div> <div>ing. Raul Cocis</div> <div>Inginer Proiectant Poduri</div> <div>ing. Attila Takacs</div> <div>Inginer Proiectant Drumuri</div> <div>ing. Valentin Oaida</div>		<div>REVIZII</div> <table><tr><th>NR. REV.</th><th>DATA</th><th>SEMN.</th></tr><tr><td></td><td></td><td></td></tr></table>			NR. REV.	DATA	SEMN.				<div>DENUMIRE PLANSA</div> <div>PLAN DE SITUATIE SEMNALIZARE</div>	
			NR. REV.	DATA	SEMN.														
			NUMAR CONTRACT: 550/36/09.02.2023		Data : 03.2023					Scara : 1:500									
NUMAR PROIECT : 556		VERIFICATOR TEHNIC					NUMAR PLANSA												
							556-VOTM-SC-PS-065												









DN 59








DJ 592



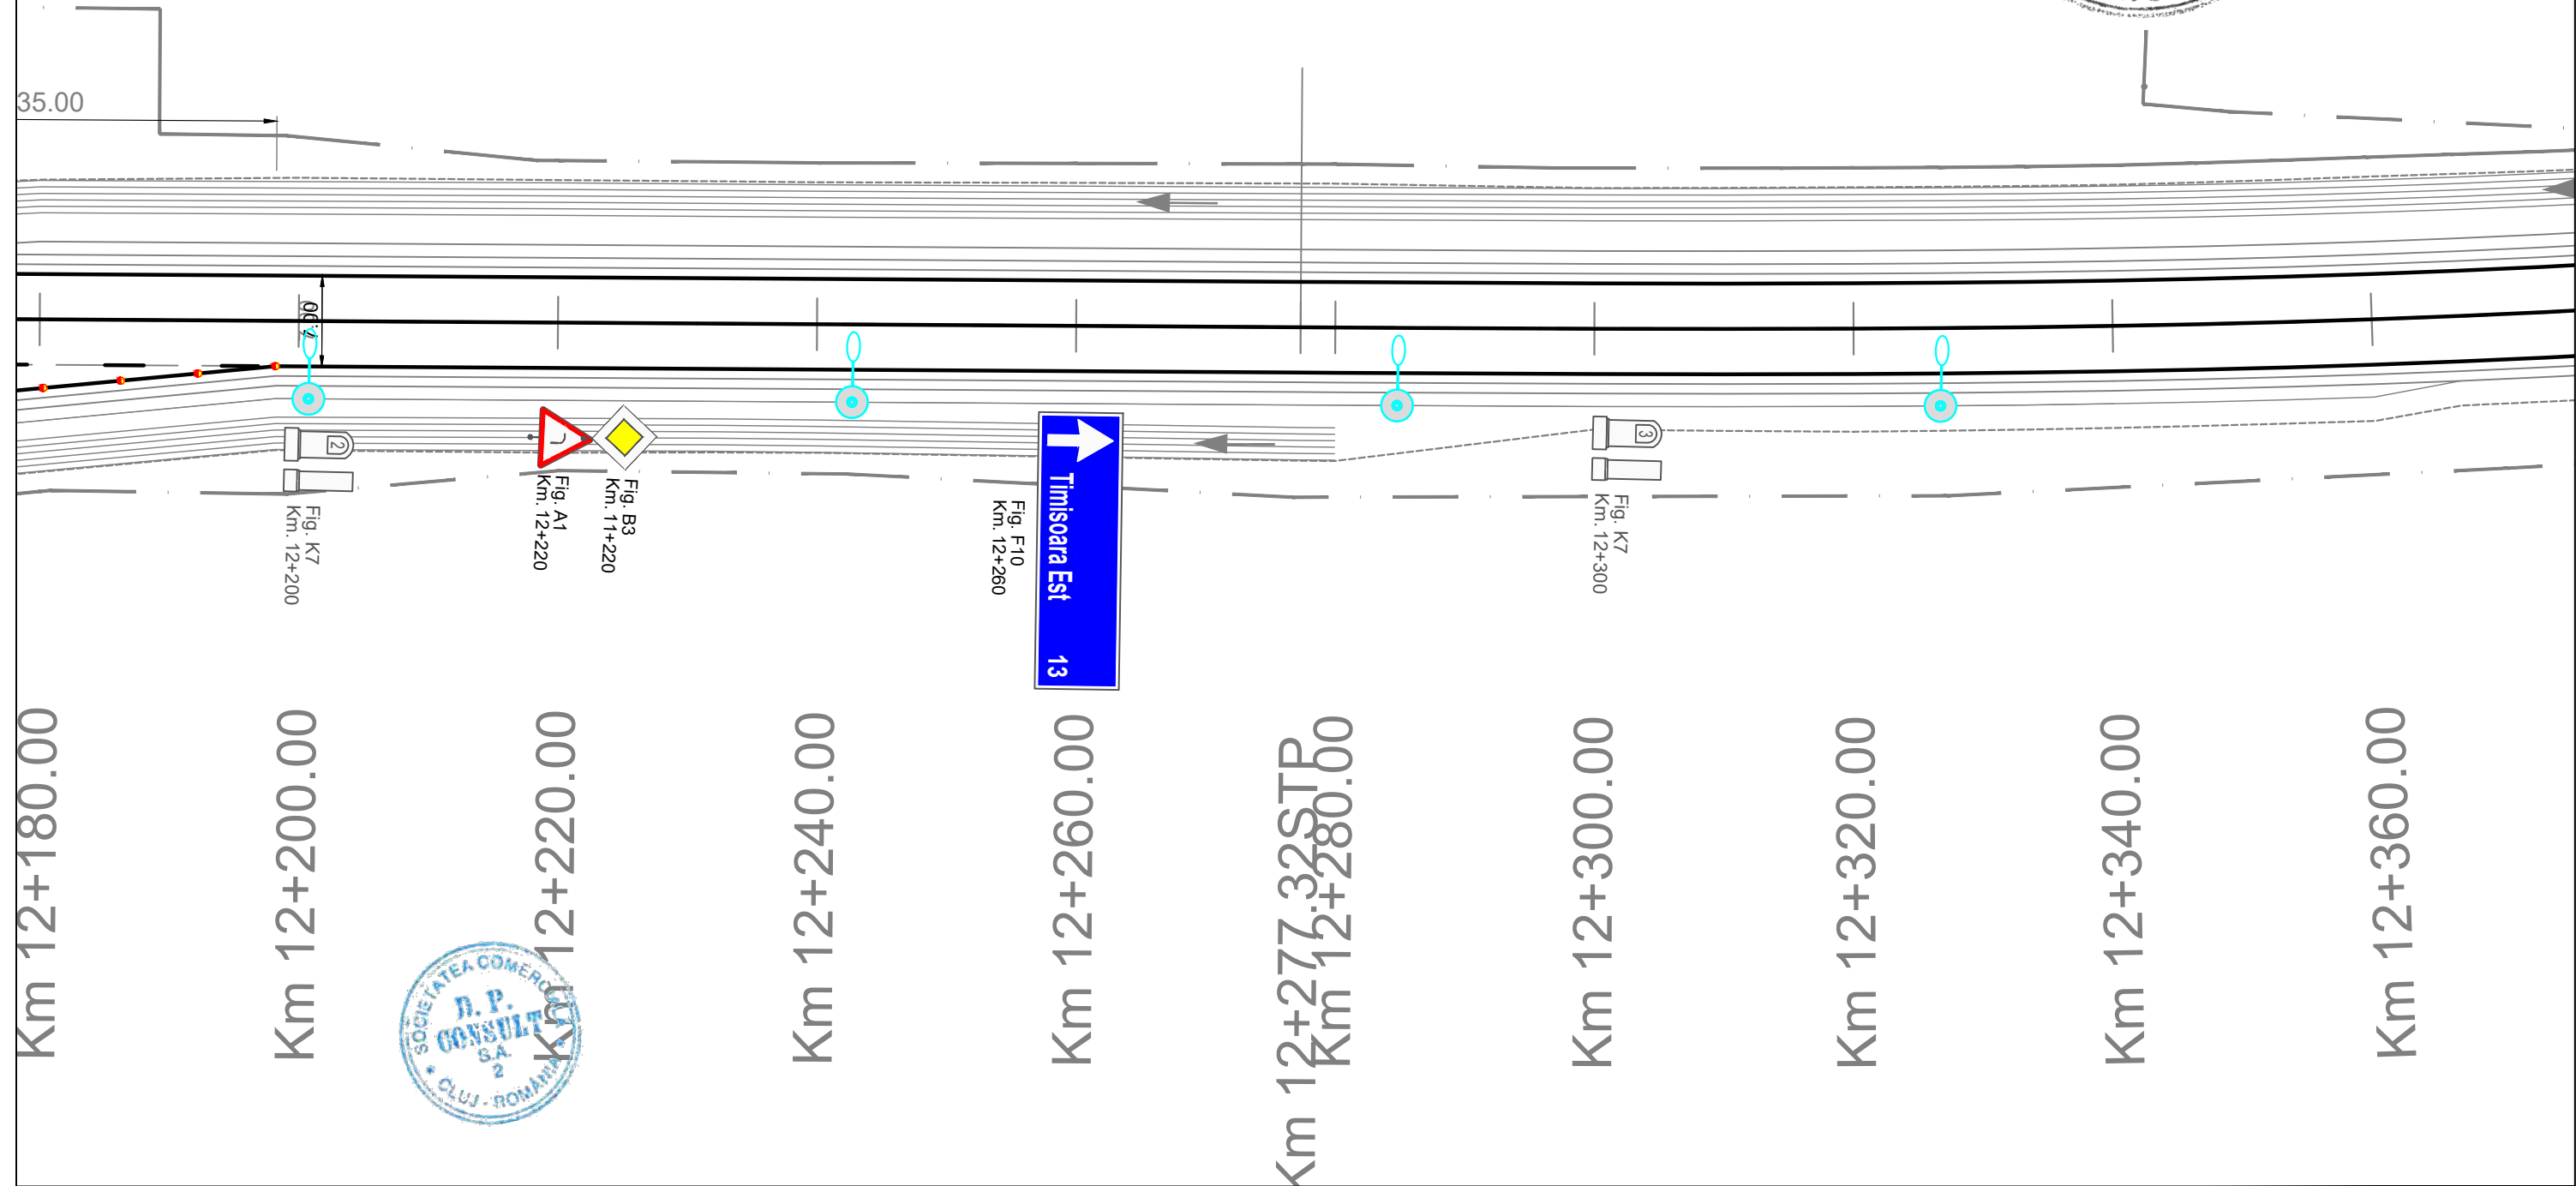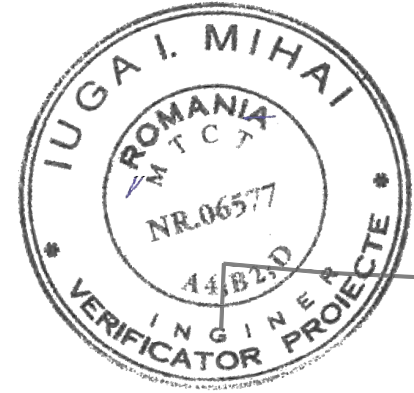LEGENDA :

	MARCAJ LONGITUDINAL TIP A (DISCONTINUA 3x9)		MARCAJ LONGITUDINAL TIP G (CONTINUA SIMPLA + DISCONTINUA 9x3)
	MARCAJ LONGITUDINAL TIP B (DISCONTINUA 3x6)		MARCAJ LONGITUDINAL TIP I (DISCONTINUA SIMPLA 1x1)
	MARCAJ LONGITUDINAL TIP C (DISCONTINUA 9x3)		SAGETI REPLIERE + MARCAJ TIP C (DISCONTINUA 9x3)
	MARCAJ LONGITUDINAL TIP E (CONTINUA SIMPLA)		MARCAJ DELIMITARE CAROSABIL TIP L (CONTINUA SIMPLA)
	MARCAJ LONGITUDINAL TIP F (CONTINUA DUBLA)		MARCAJ DELIMITARE CAROSABIL TIP M (DISCONTINUA SIMPLA 1x1)
	STALP DE ILUMINAT		

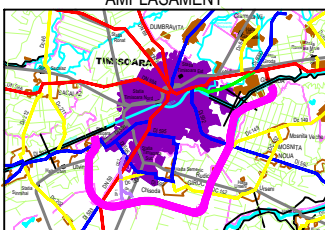

<div>INVESTITOR</div> <div></div> <div>COMPANIA NATIONALA DE ADMINISTRARE A INFRASTRUCTURII RUTIERE S.A.</div>	<div>PROIECTANT GENERAL</div> <div></div> <div>D P CONSULT S.A.</div>	<div>AMPLASAMENT</div> <div></div>	<div>DENUMIRE PROIECT</div> <div>PROIECTARE SI EXECUTIE</div> <div>"VARIANTA DE OCOLIRE</div> <div>TIMISOARA SUD"</div> <div>ELABORARE PROIECT TEHNIC</div> <div>REST DE EXECUTAT</div>	<div>FAZA PROIECT</div> <div>PROIECT TEHNIC</div> <div>REST DE EXECUTAT</div>	<div>Manager de Proiect</div> <div>ing. Silivan Moldovan</div>	<div>REVIZII</div> <table><tr><th>NR. REV.</th><th>DATA</th><th>SEMN.</th></tr><tr><td></td><td></td><td></td></tr></table>	NR. REV.	DATA	SEMN.				<div>DENUMIRE PLANSA</div> <div>PLAN DE SITUATIE</div> <div>SEMNALIZARE</div>
			NR. REV.	DATA	SEMN.								
<div>NUMAR CONTRACT: 550/36/09.02.2023</div>	<div>Data : 03.2023</div>	<div>Sef Echipa Proiectare</div> <div>ing. Raul Cocis</div>	<div>Inginer Proiectant Poduri</div> <div>ing. Attila Takacs</div>										
<div>NUMAR PROIECT : 556</div>	<div>VERIFICATOR TEHNIC</div>	<div>Inginer Proiectant Drumuri</div> <div>ing. Valentin Oaida</div>											



	<p><b>MARCAJ LONGITUDINAL TIP A</b> (DISCONTINUA 3x9)</p>		<p><b>MARCAJ LONGITUDINAL TIP G</b> (CONTINUA SIMPLA + DISCONTINUA 9x3)</p>
	<p><b>MARCAJ LONGITUDINAL TIP B</b> (DISCONTINUA 3x6)</p>		<p><b>MARCAJ LONGITUDINAL TIP I</b> (DISCONTINUA SIMPLA 1x1)</p>
	<p><b>MARCAJ LONGITUDINAL TIP C</b> (DISCONTINUA 9x3)</p>		<p><b>SAGETI REPLIERE + MARCAJ TIP C</b> (DISCONTINUA 9x3)</p>
	<p><b>MARCAJ LONGITUDINAL TIP E</b> (CONTINUA SIMPLA)</p>		<p><b>MARCAJ LONGITUDINAL TIP L</b> (CONTINUA SIMPLA)</p>
	<p><b>MARCAJ LONGITUDINAL TIP F</b> (CONTINUA DUBLA)</p>		<p><b>MARCAJ LONGITUDINAL TIP M</b> (DISCONTINUA SIMPLA 1x1)</p>
	<p><b>STALP DE ILUMINAT</b></p>		



Km 12+397.32SC  
Km 12+400.00

Km 12+420.00

Km 12+440.00

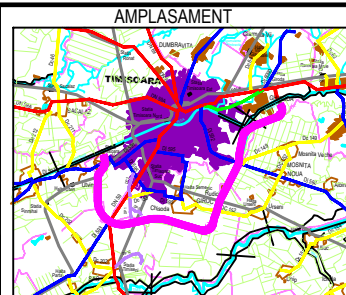
Km 12+460.00

Km 12+480.00

Km 12+500.00

Km 12+520.00

Km 12+540.00



NUMAR PROIECT : 556

VERIFICATOR TEHNIC

Inginer Proiectant Drum  
ing. Valentin Oaida

--	--	--

556-VOTM-SC-PS-069



**COMPANIA NATIONALA DE ADMINISTRARE  
A INFRASTRUCTURII RUTIERE S.A.**

THE WAY TO DARE BEYOND THE LIMITS



**CONSULT**  
D.P. CONSULT S.A.

DN 59

DJ 592

LEGENDA :

	MARCAJ LONGITUDINAL TIP A (DISCONTINUA 3x9)		MARCAJ LONGITUDINAL TIP G (CONTINUA SIMPLA + DISCONTINUA 9x3)
	MARCAJ LONGITUDINAL TIP B (DISCONTINUA 3x6)		MARCAJ LONGITUDINAL TIP I (DISCONTINUA SIMPLA 1x1)
	MARCAJ LONGITUDINAL TIP C (DISCONTINUA 9x3)		SAGETI REPLIERE + MARCAJ TIP C (DISCONTINUA 9x3)
	MARCAJ LONGITUDINAL TIP E (CONTINUA SIMPLA)		MARCAJ DELIMITARE CAROSABIL TIP L (CONTINUA SIMPLA)
	MARCAJ LONGITUDINAL TIP F (CONTINUA DUBLA)		MARCAJ DELIMITARE CAROSABIL TIP M (DISCONTINUA SIMPLA 1x1)
	STALP DE ILUMINAT		



Km 12+560.00

Km 12+580.00

Km 12+600.00

Km 12+620.00

Km 12+640.00

Km 12+660.00

Km 12+680.00

Km 12+700.00

Km 12+720.00

Fig. A6b  
Km. 12+585



Fig. K7  
Km. 12+600



Fig. A6b  
Km. 12+635



Fig. A6b  
Km. 12+685

Fig. K7  
Km. 12+700



INVESTITOR



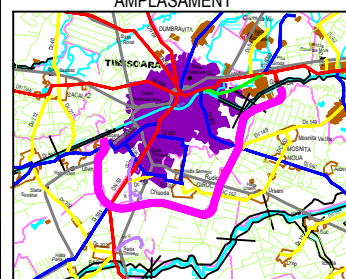
COMPANIA NATIONALA DE ADMINISTRARE  
A INFRASTRUCTURII RUTIERE S.A.

PROIECTANT GENERAL



D.P. CONSULT S.A.

AMPLASAMENT



DENUMIRE PROIECT  
PROIECTARE SI EXECUTIE  
"VARIANTA DE OCOLIRE  
TIMISOARA SUD"  
ELABORARE PROIECT TEHNIC  
REST DE EXECUTAT

NUMAR CONTRACT: 550/36/09.02.2023

NUMAR PROIECT : 556

FAZA PROIECT

PROIECT TEHNIC  
REST DE EXECUTAT

Data : 03.2023

VERIFICATOR TEHNIC

Manager de Proiect

ing. Silvan Moldovan

Sef Echipa Proiectare  
ing. Raul Cocis

Inginer Proiectant Poduri  
ing. Attila Takacs

Inginer Proiectant Drumuri  
ing. Valentin Oaida

REVIZII

NR. REV.	DATA	SEMN.
----------	------	-------

DENUMIRE PLANSA

PLAN DE SITUATIE  
SEMNALIZARE


Scara : 1:500

NUMAR PLANSA

556-VOTM-SC-PS-070



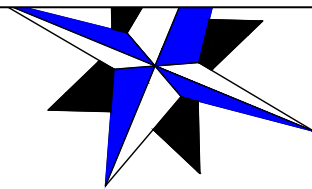DN 59




LEGENDA :

	MARCAJ LONGITUDINAL TIP A (DISCONTINUA 3x9)		MARCAJ LONGITUDINAL TIP G (CONTINUA SIMPLA + DISCONTINUA 9x3)
	MARCAJ LONGITUDINAL TIP B (DISCONTINUA 3x6)		MARCAJ LONGITUDINAL TIP I (DISCONTINUA SIMPLA 1x1)
	MARCAJ LONGITUDINAL TIP C (DISCONTINUA 9x3)		SAGETI REPLIERE + MARCAJ TIP C (DISCONTINUA 9x3)
	MARCAJ LONGITUDINAL TIP E (CONTINUA SIMPLA)		MARCAJ DELIMITARE CAROSABIL TIP L (CONTINUA SIMPLA)
	MARCAJ LONGITUDINAL TIP F (CONTINUA DUBLA)		MARCAJ DELIMITARE CAROSABIL TIP M (DISCONTINUA SIMPLA 1x1)
	STALP DE ILUMINAT		

DJ 592

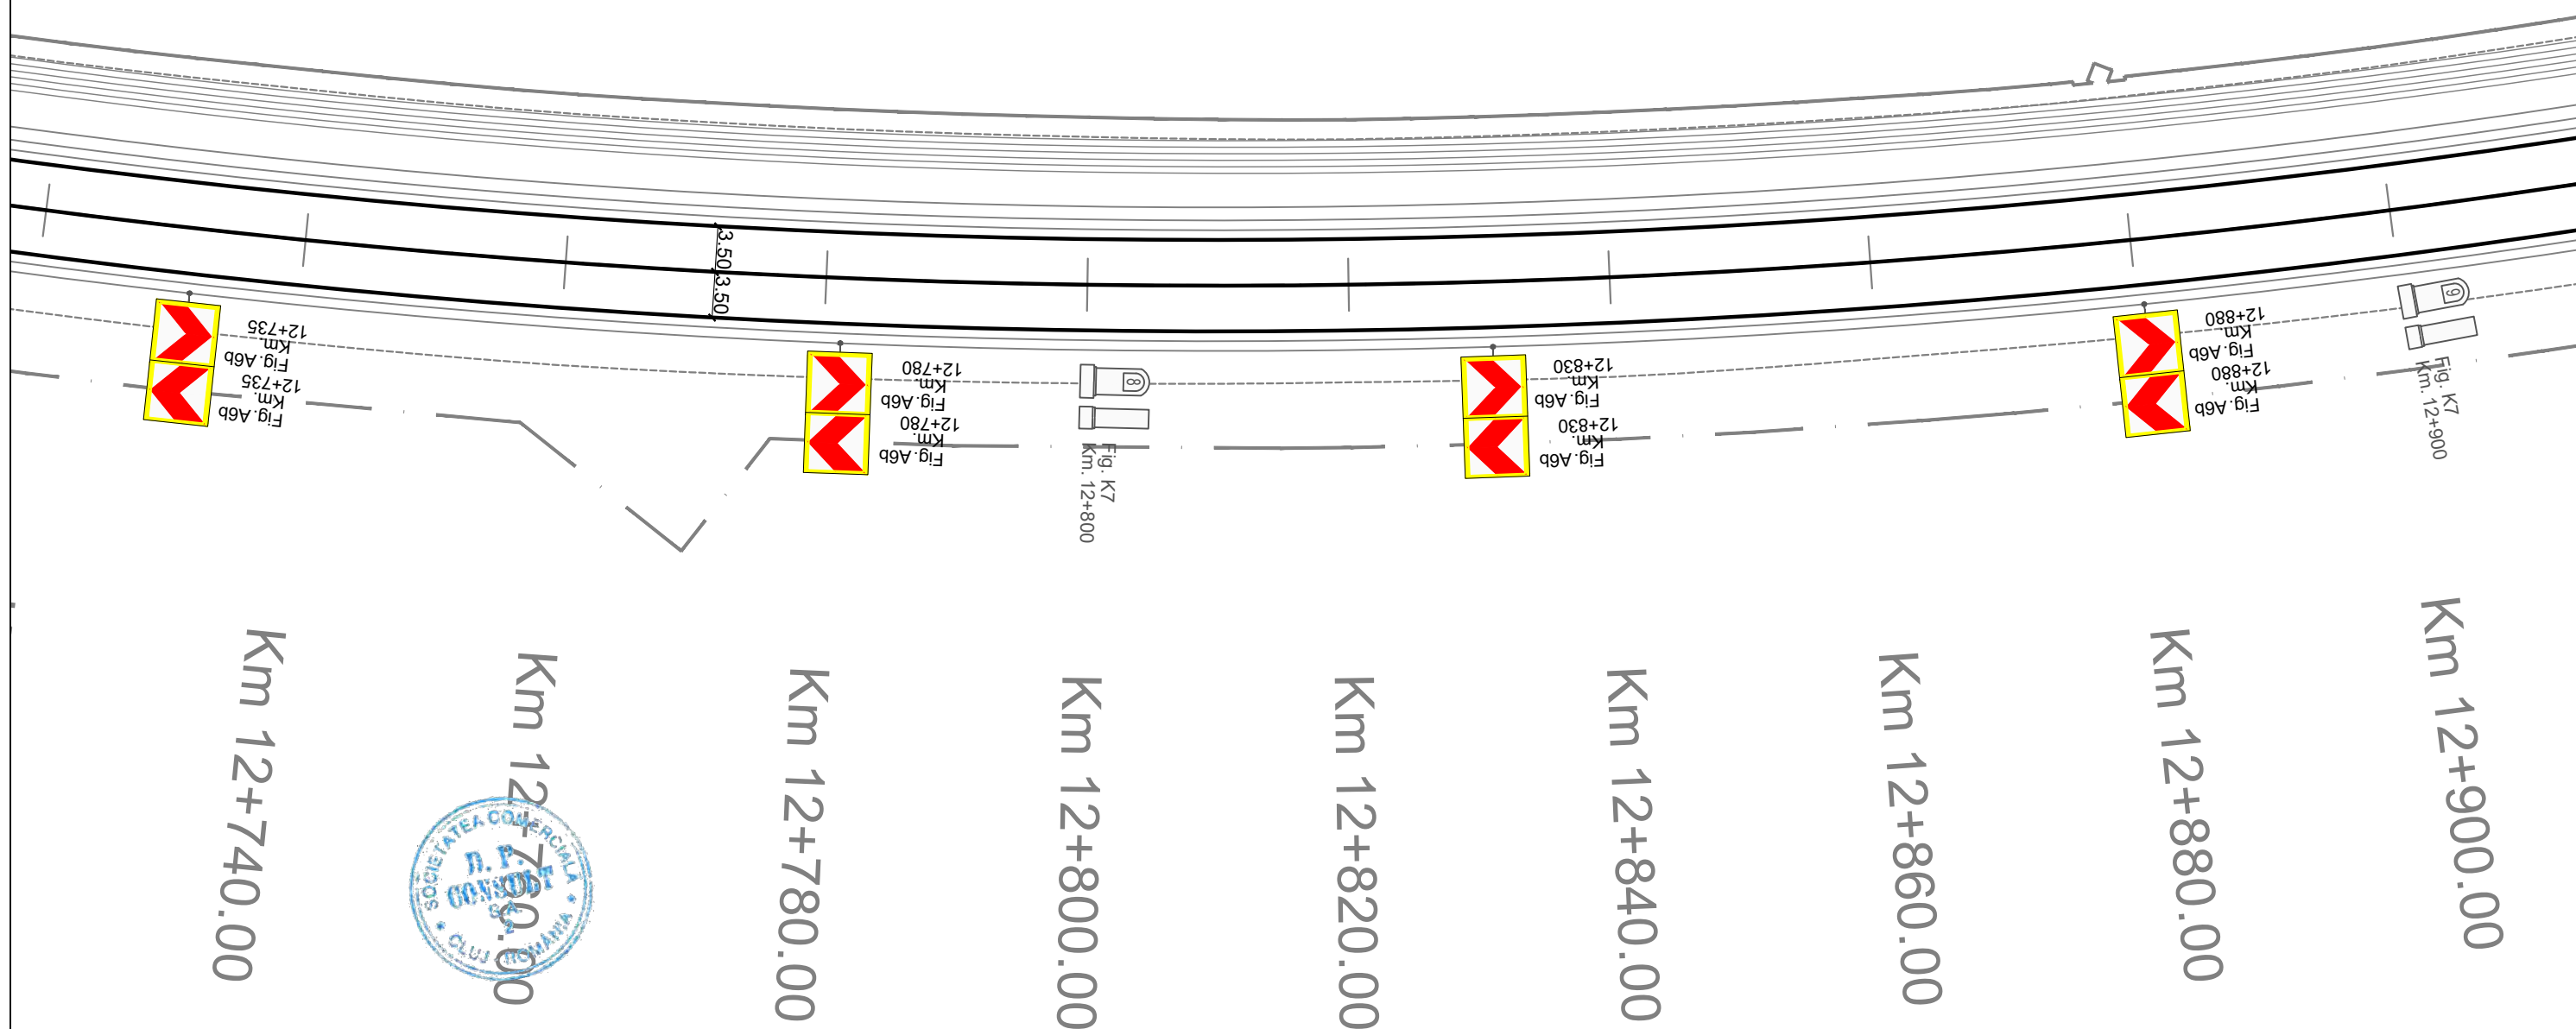Ansamblu bazin decar  
si separator de hidroca



<b>INVESTITOR</b>  COMPANIA NATIONALA DE ADMINISTRARE A INFRASTRUCTURII RUTIERE S.A.	<b>PROIECTANT GENERAL</b>  D.P. CONSULT S.A.	<b>AMPLASAMENT</b> 	<b>DENUMIRE PROIECT</b> PROIECTARE SI EXECUTIE "VARIANTA DE OCOLIRE TIMISOARA SUD" ELABORARE PROIECT TEHNIC REST DE EXECUTAT	<b>FAZA PROIECT</b> PROIECT TEHNIC REST DE EXECUTAT	<b>Manager de Proiect</b> ing. Silvan Moldovan  <b>Sef Echipa Proiectare</b> ing. Raul Cocis  <b>Inginer Proiectant Poduri</b> ing. Attila Takacs  <b>Inginer Proiectant Drumuri</b> ing. Valentin Oaida	<b>REVIZII</b>			<b>DENUMIRE PLANSA</b> PLAN DE SITUATIE SEMNALIZARE  Scara : 1:500  <b>NUMAR PLANSA</b> 556-VOTM-SC-PS-071
			NUMAR CONTRACT: 550/36/09.02.2023	Data : 03.2023		NR. REV.	DATA	SEMN.	
			NUMAR PROIECT : 556	VERIFICATOR TEHNIC					

DN 59

DJ 592


LEGENDA :




	MARCAJ LONGITUDINAL TIP A (DISCONTINUA 3x9)		MARCAJ LONGITUDINAL TIP G (CONTINUA SIMPLA + DISCONTINUA 9x3)
	MARCAJ LONGITUDINAL TIP B (DISCONTINUA 3x6)		MARCAJ LONGITUDINAL TIP I (DISCONTINUA SIMPLA 1x1)
	MARCAJ LONGITUDINAL TIP C (DISCONTINUA 9x3)		SAGETI REPLIERE + MARCAJ TIP C (DISCONTINUA 9x3)
	MARCAJ LONGITUDINAL TIP E (CONTINUA SIMPLA)		MARCAJ DELIMITARE CAROSABIL TIP L (CONTINUA SIMPLA)
	MARCAJ LONGITUDINAL TIP F (CONTINUA DUBLA)		MARCAJ DELIMITARE CAROSABIL TIP M (DISCONTINUA SIMPLA 1x1)
	STALP DE ILUMINAT		

Podet prefabricat din c  
L=2.00 m ,Km 12+971

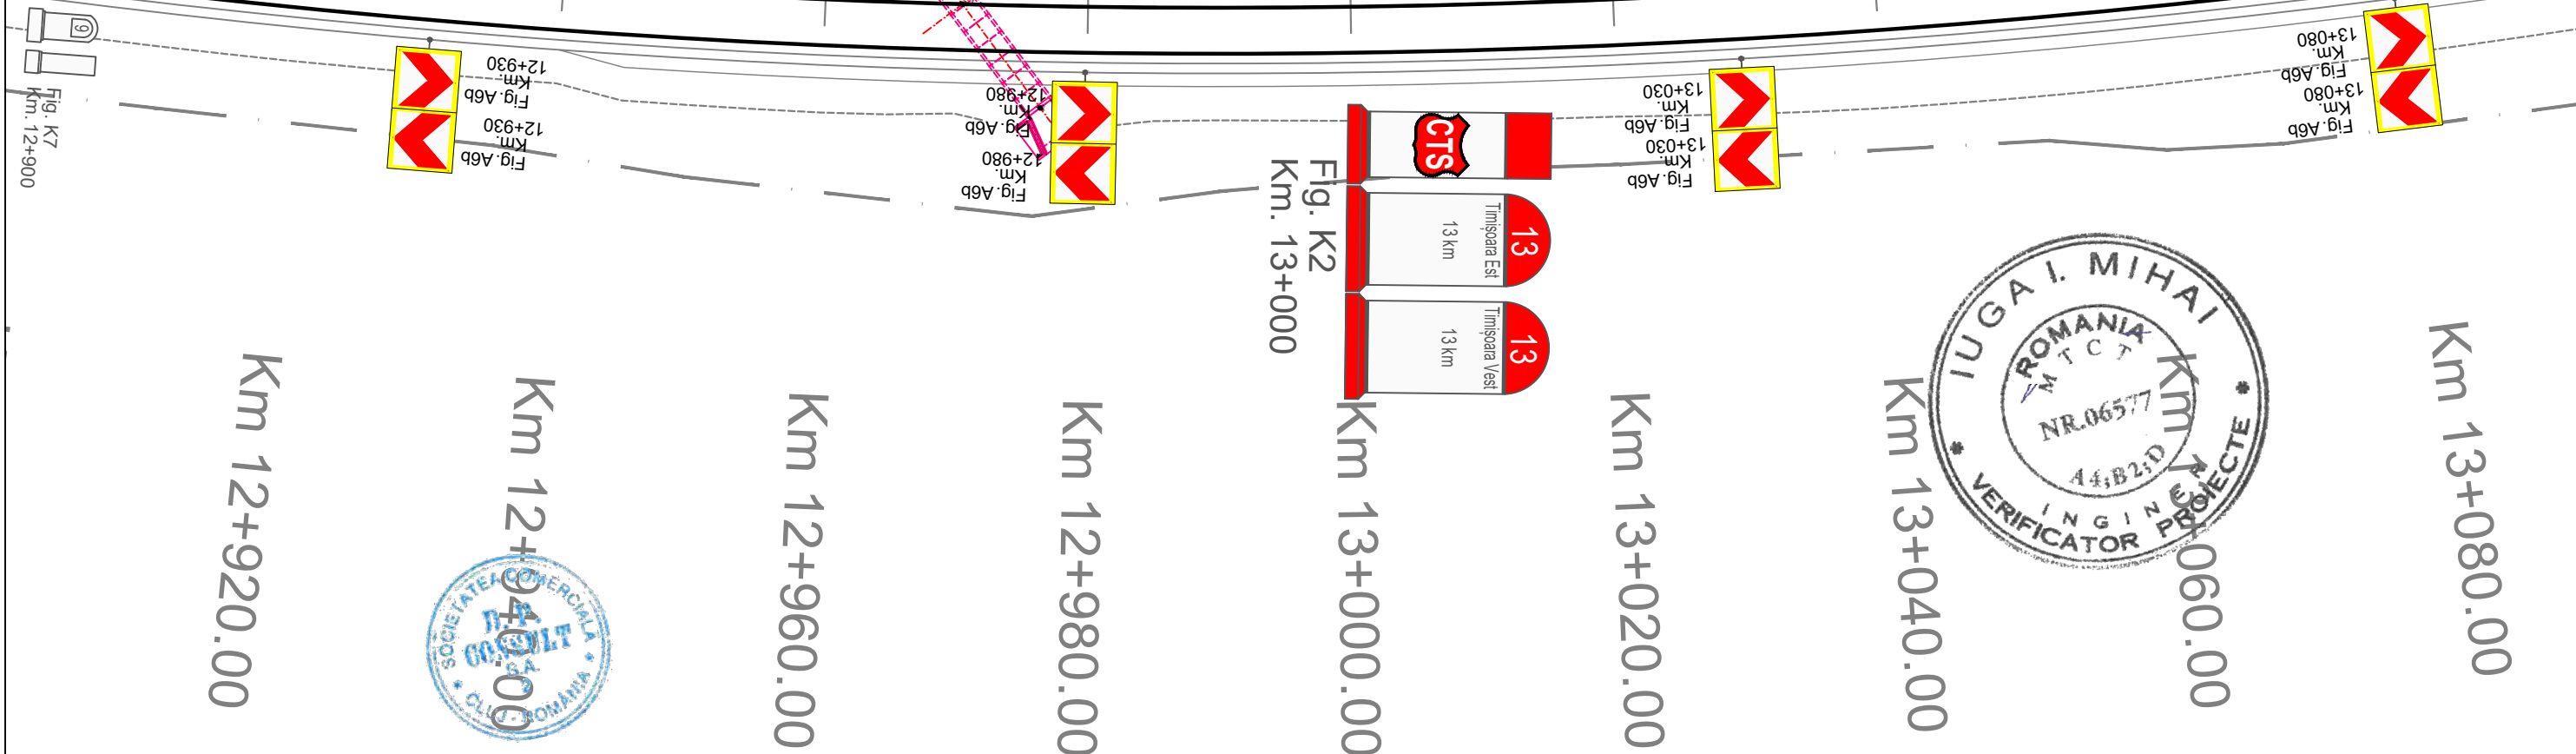Ansamblu bazin decantor  
si separator de hidrocarburi

Ansamblu b  
si separator d



<div>INVESTITOR</div> <div></div> <div>COMPANIA NATIONALA DE ADMINISTRARE A INFRASTRUCTURII RUTIERE S.A.</div>	<div>PROIECTANT GENERAL</div> <div></div> <div>D P CONSULT S.A.</div>	<div>AMPLASAMENT</div> <div></div>	<div>DENUMIRE PROIECT</div> <div>PROIECTARE SI EXECUTIE "VARIANTA DE OCOLIRE TIMISOARA SUD" ELABORARE PROIECT TEHNIC REST DE EXECUTAT</div>	<div>FAZA PROIECT</div> <div>PROIECT TEHNIC REST DE EXECUTAT</div>	<div>Manager de Proiect</div> <div>ing. Silivan Moldovan</div>	<div>REVIZII</div>			<div>DENUMIRE PLANSA</div> <div>PLAN DE SITUATIE SEMNALIZARE</div>	
					<div>Sef Echipa Proiectare</div> <div>ing. Raul Cocis</div>	<div>NR. REV.</div>	<div>DATA</div>	<div>SEMN.</div>		
					<div>Inginer Proiectant Poduri</div> <div>ing. Attila Takacs</div>					
					<div>Inginer Proiectant Drumuri</div> <div>ing. Valentin Oaida</div>					
			<div>NUMAR CONTRACT : 550/36/09.02.2023</div>	<div>Data : 03.2023</div>					<div>Scara : 1:500</div>	
			<div>NUMAR PROIECT : 556</div>	<div>VERIFICATOR TEHNIC</div>					<div>NUMAR PLANSA</div> <div>556-VOTM-SC-PS-072</div>	

DN 59




Tai	471403.350N 209188.894E
Tae	471373.038N 208424.256E
Te	471882.883N 209355.634E
	472000.509N 209379.191E

DJ 592



LEGENDA :

	MARCAJ LONGITUDINAL TIP A (DISCONTINUA 3x9)		MARCAJ LONGITUDINAL TIP G (CONTINUA SIMPLA + DISCONTINUA 9x3)
	MARCAJ LONGITUDINAL TIP B (DISCONTINUA 3x6)		MARCAJ LONGITUDINAL TIP I (DISCONTINUA SIMPLA 1x1)
	MARCAJ LONGITUDINAL TIP C (DISCONTINUA 9x3)		SAGETI REPLIERE + MARCAJ TIP C (DISCONTINUA 9x3)
	MARCAJ LONGITUDINAL TIP E (CONTINUA SIMPLA)		MARCAJ DELIMITARE CAROSABIL TIP L (CONTINUA SIMPLA)
	MARCAJ LONGITUDINAL TIP F (CONTINUA DUBLA)		MARCAJ DELIMITARE CAROSABIL TIP M (DISCONTINUA SIMPLA 1x1)
	STALP DE ILUMINAT		

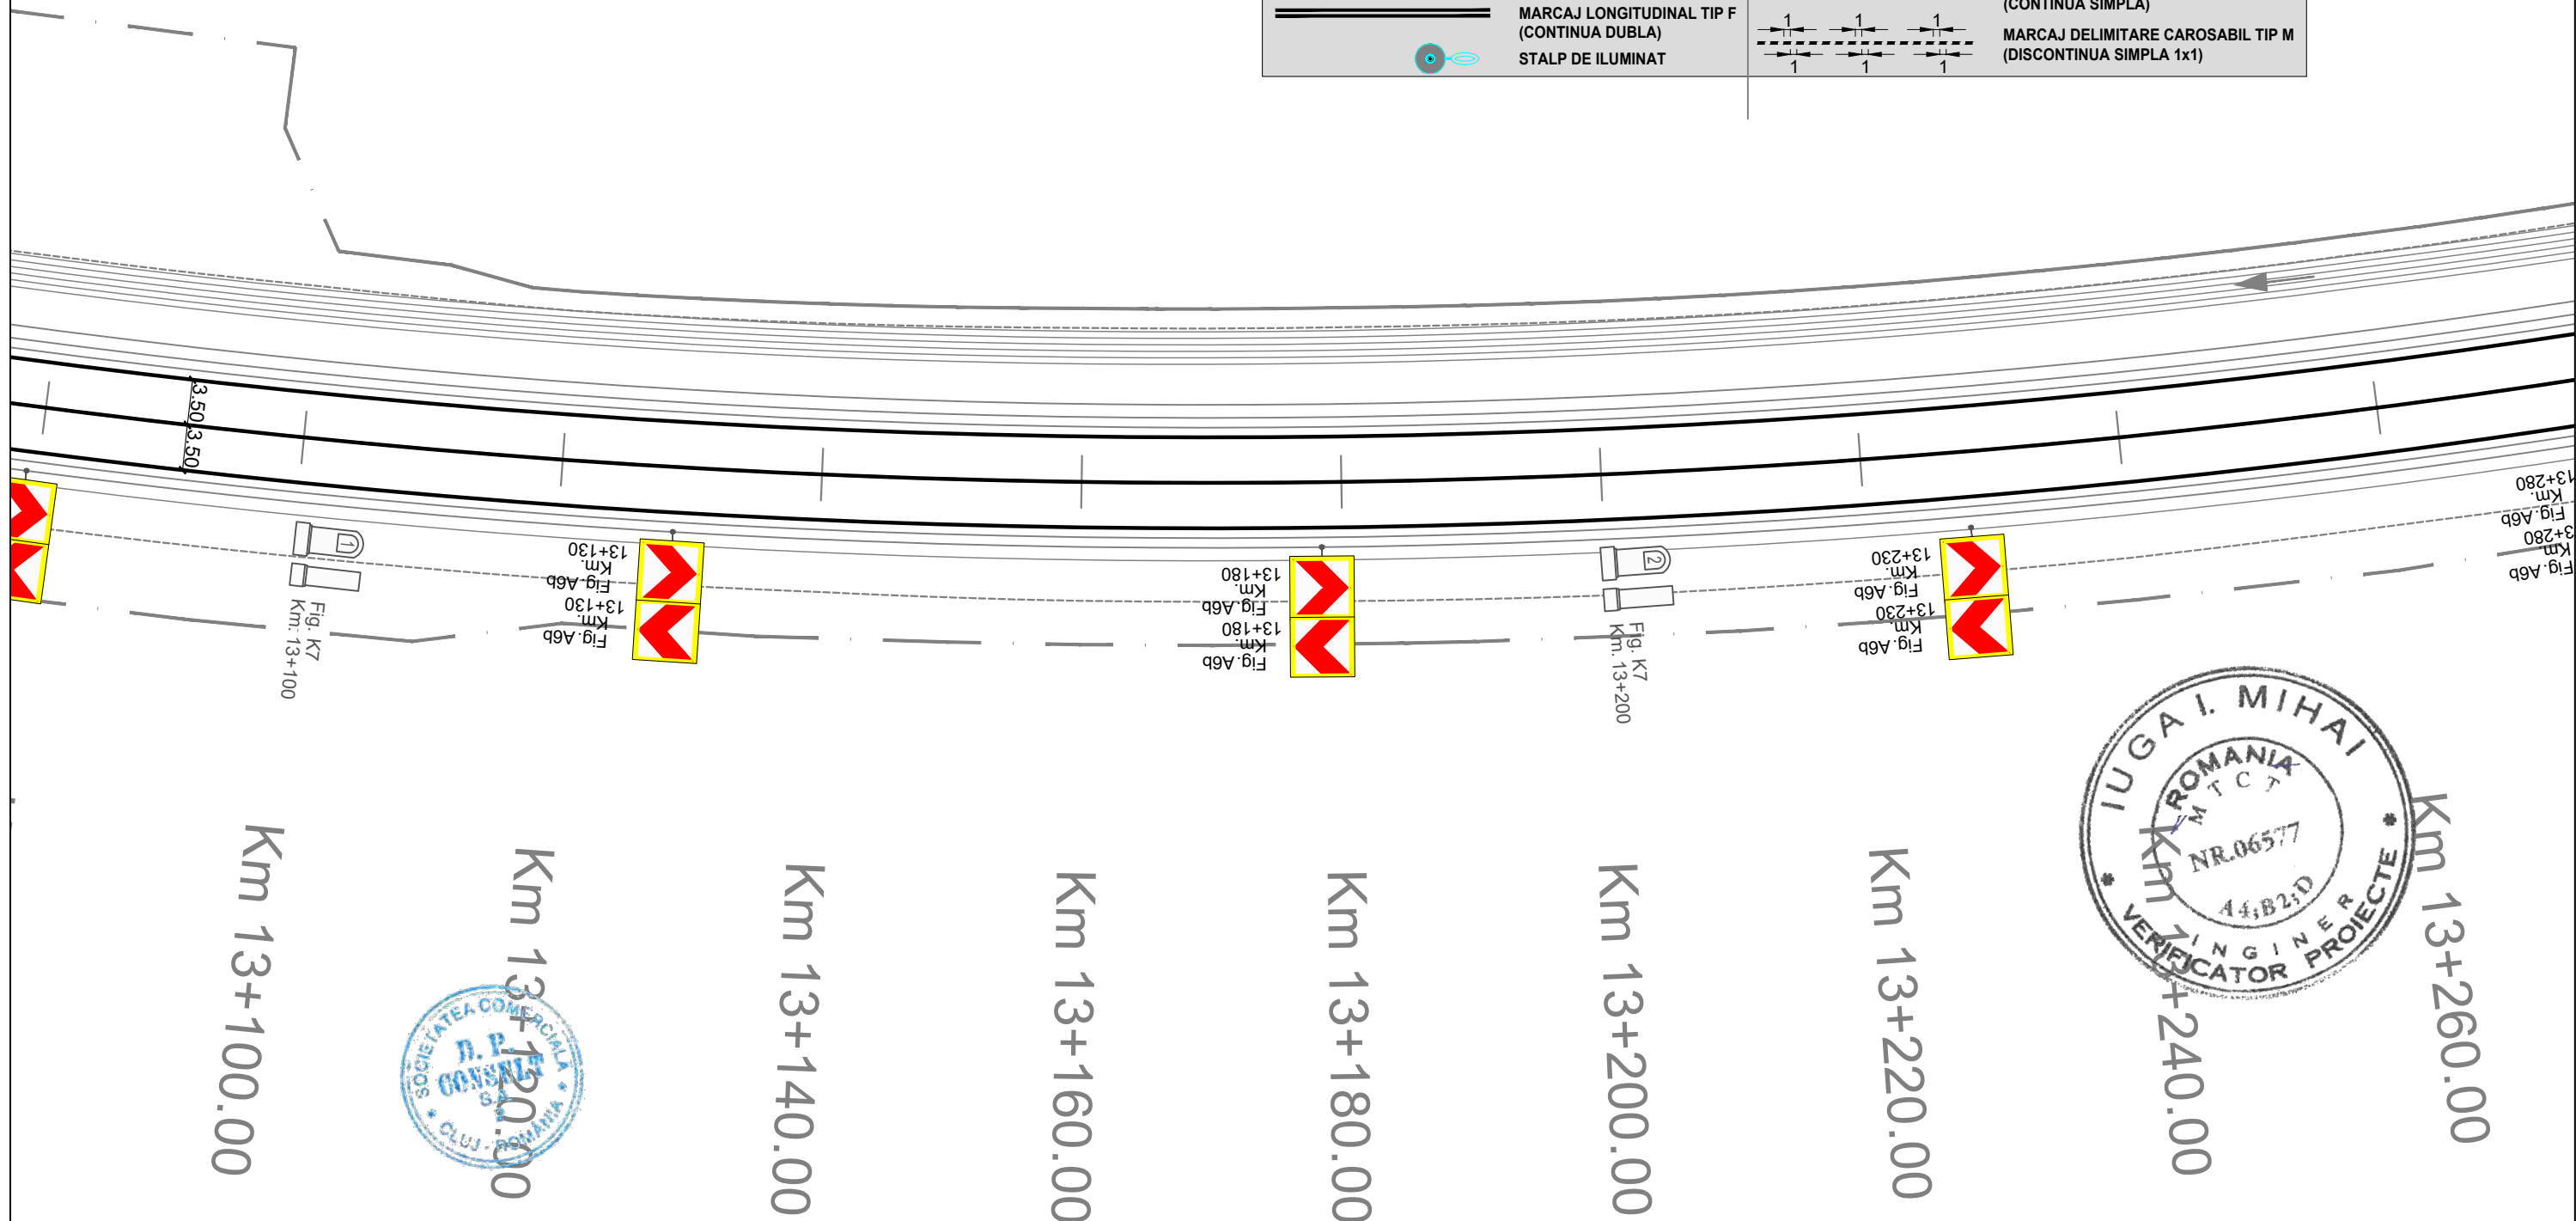

<b>INVESTITOR</b>  COMPANIA NATIONALA DE ADMINISTRARE A INFRASTRUCTURII RUTIERE S.A.	<b>PROIECTANT GENERAL</b>  D.P. CONSULT S.A.	<b>AMPLASAMENT</b> 	<b>DENUMIRE PROIECT</b> PROIECTARE SI EXECUTIE "VARIANTA DE OCOLIRE TIMISOARA SUD" ELABORARE PROIECT TEHNIC REST DE EXECUTAT	<b>FAZA PROIECT</b> PROIECT TEHNIC REST DE EXECUTAT	<b>Manager de Proiect</b> ing. Silivan Moldovan <b>Sef Echipa Proiectare</b> ing. Raul Cocis <b>Inginer Proiectant Poduri</b> ing. Attila Takacs <b>Inginer Proiectant Drumuri</b> ing. Valentin Oaida	<b>REVIZII</b>			<b>DENUMIRE PLANSA</b> PLAN DE SITUATIE SEMNALIZARE  Scara : 1:500 <b>NUMAR PLANSA</b> 556-VOTM-SC-PS-073
			NUMAR CONTRACT: 550/36/09.02.2023	Data : 03.2023		NR. REV.	DATA	SEMN.	



DN 59



DJ 592



## LEGENDA :

	MARCAJ LONGITUDINAL TIP A (DISCONTINUA 3x9)		MARCAJ LONGITUDINAL TIP G (CONTINUA SIMPLA + DISCONTINUA 9x3)
	MARCAJ LONGITUDINAL TIP B (DISCONTINUA 3x6)		MARCAJ LONGITUDINAL TIP I (DISCONTINUA SIMPLA 1x1)
	MARCAJ LONGITUDINAL TIP C (DISCONTINUA 9x3)		SAGETI REPLIERE + MARCAJ TIP C (DISCONTINUA 9x3)
	MARCAJ LONGITUDINAL TIP E (CONTINUA SIMPLA)		MARCAJ DELIMITARE CAROSABIL TIP L (CONTINUA SIMPLA)
	MARCAJ LONGITUDINAL TIP F (CONTINUA DUBLA)		MARCAJ DELIMITARE CAROSABIL TIP M (DISCONTINUA SIMPLA 1x1)
	STALP DE ILUMINAT		

Fig. A6b  
Km. 13+280  
Fig. A6b  
Km. 13+280

Fig. K7  
Km. 13+300

Fig. A6b  
Km. 13+325  
Fig. A6b  
Km. 13+325

Fig. A6b  
Km. 13+375  
Fig. A6b  
Km. 13+375

Fig. K7  
Km. 13+400

Km 13+280.00

Km 13+300.00

Km 13+320.00

Km 13+340.00

Km 13+360.00

Km 13+380.00

Km 13+400.00

Km 13+420.00  
Km 13+440.00

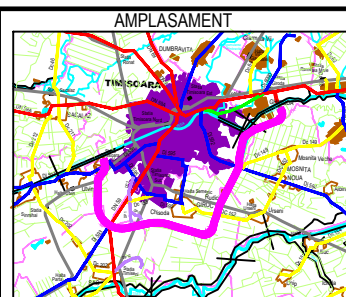


INVESTITOR



COMPANIA NATIONALA DE ADMINISTRARE  
A INFRASTRUCTURII RUTIERE S.A.

PROIECTANT GENERAL



DENUMIRE PROIECT  
PROIECTARE SI EXECUTIE  
"VARIANTA DE OCOLIRE  
TIMISOARA SUD"  
ELABORARE PROIECT TEHNIC  
REST DE EXECUTAT

NUMAR CONTRACT: 550/36/09.02.2023

NUMAR PROIECT : 556

FAZA PROIECT

PROIECT TEHNIC  
REST DE EXECUTAT

Data : 03.2023

VERIFICATOR TEHNIC

Manager de Proiect

ing. Silvan Moldovan

Sef Echipa Proiectare

ing. Raul Cocis

Inginer Proiectant Poduri

ing. Attila Takacs

Inginer Proiectant Drumuri

ing. Valentin Oaida

REVIZII

NR. REV.	DATA	SEM.N.
----------	------	--------

DENUMIRE PLANSA

PLAN DE SITUATIE  
SEMNALIZARE

Scara : 1:500

NUMAR PLANSA



556-VOTM-SC-PS-074

DN 59

DJ 592

LEGENDA :

	MARCAJ LONGITUDINAL TIP A (DISCONTINUA 3x9)		MARCAJ LONGITUDINAL TIP G (CONTINUA SIMPLA + DISCONTINUA 9x3)
	MARCAJ LONGITUDINAL TIP B (DISCONTINUA 3x6)		MARCAJ LONGITUDINAL TIP I (DISCONTINUA SIMPLA 1x1)
	MARCAJ LONGITUDINAL TIP C (DISCONTINUA 9x3)		SAGETI REPLIERE + MARCAJ TIP C (DISCONTINUA 9x3)
	MARCAJ LONGITUDINAL TIP E (CONTINUA SIMPLA)		MARCAJ DELIMITARE CAROSABIL TIP L (CONTINUA SIMPLA)
	MARCAJ LONGITUDINAL TIP F (CONTINUA DUBLA)		MARCAJ DELIMITARE CAROSABIL TIP M (DISCONTINUA SIMPLA 1x1)
	STALP DE ILUMINAT		

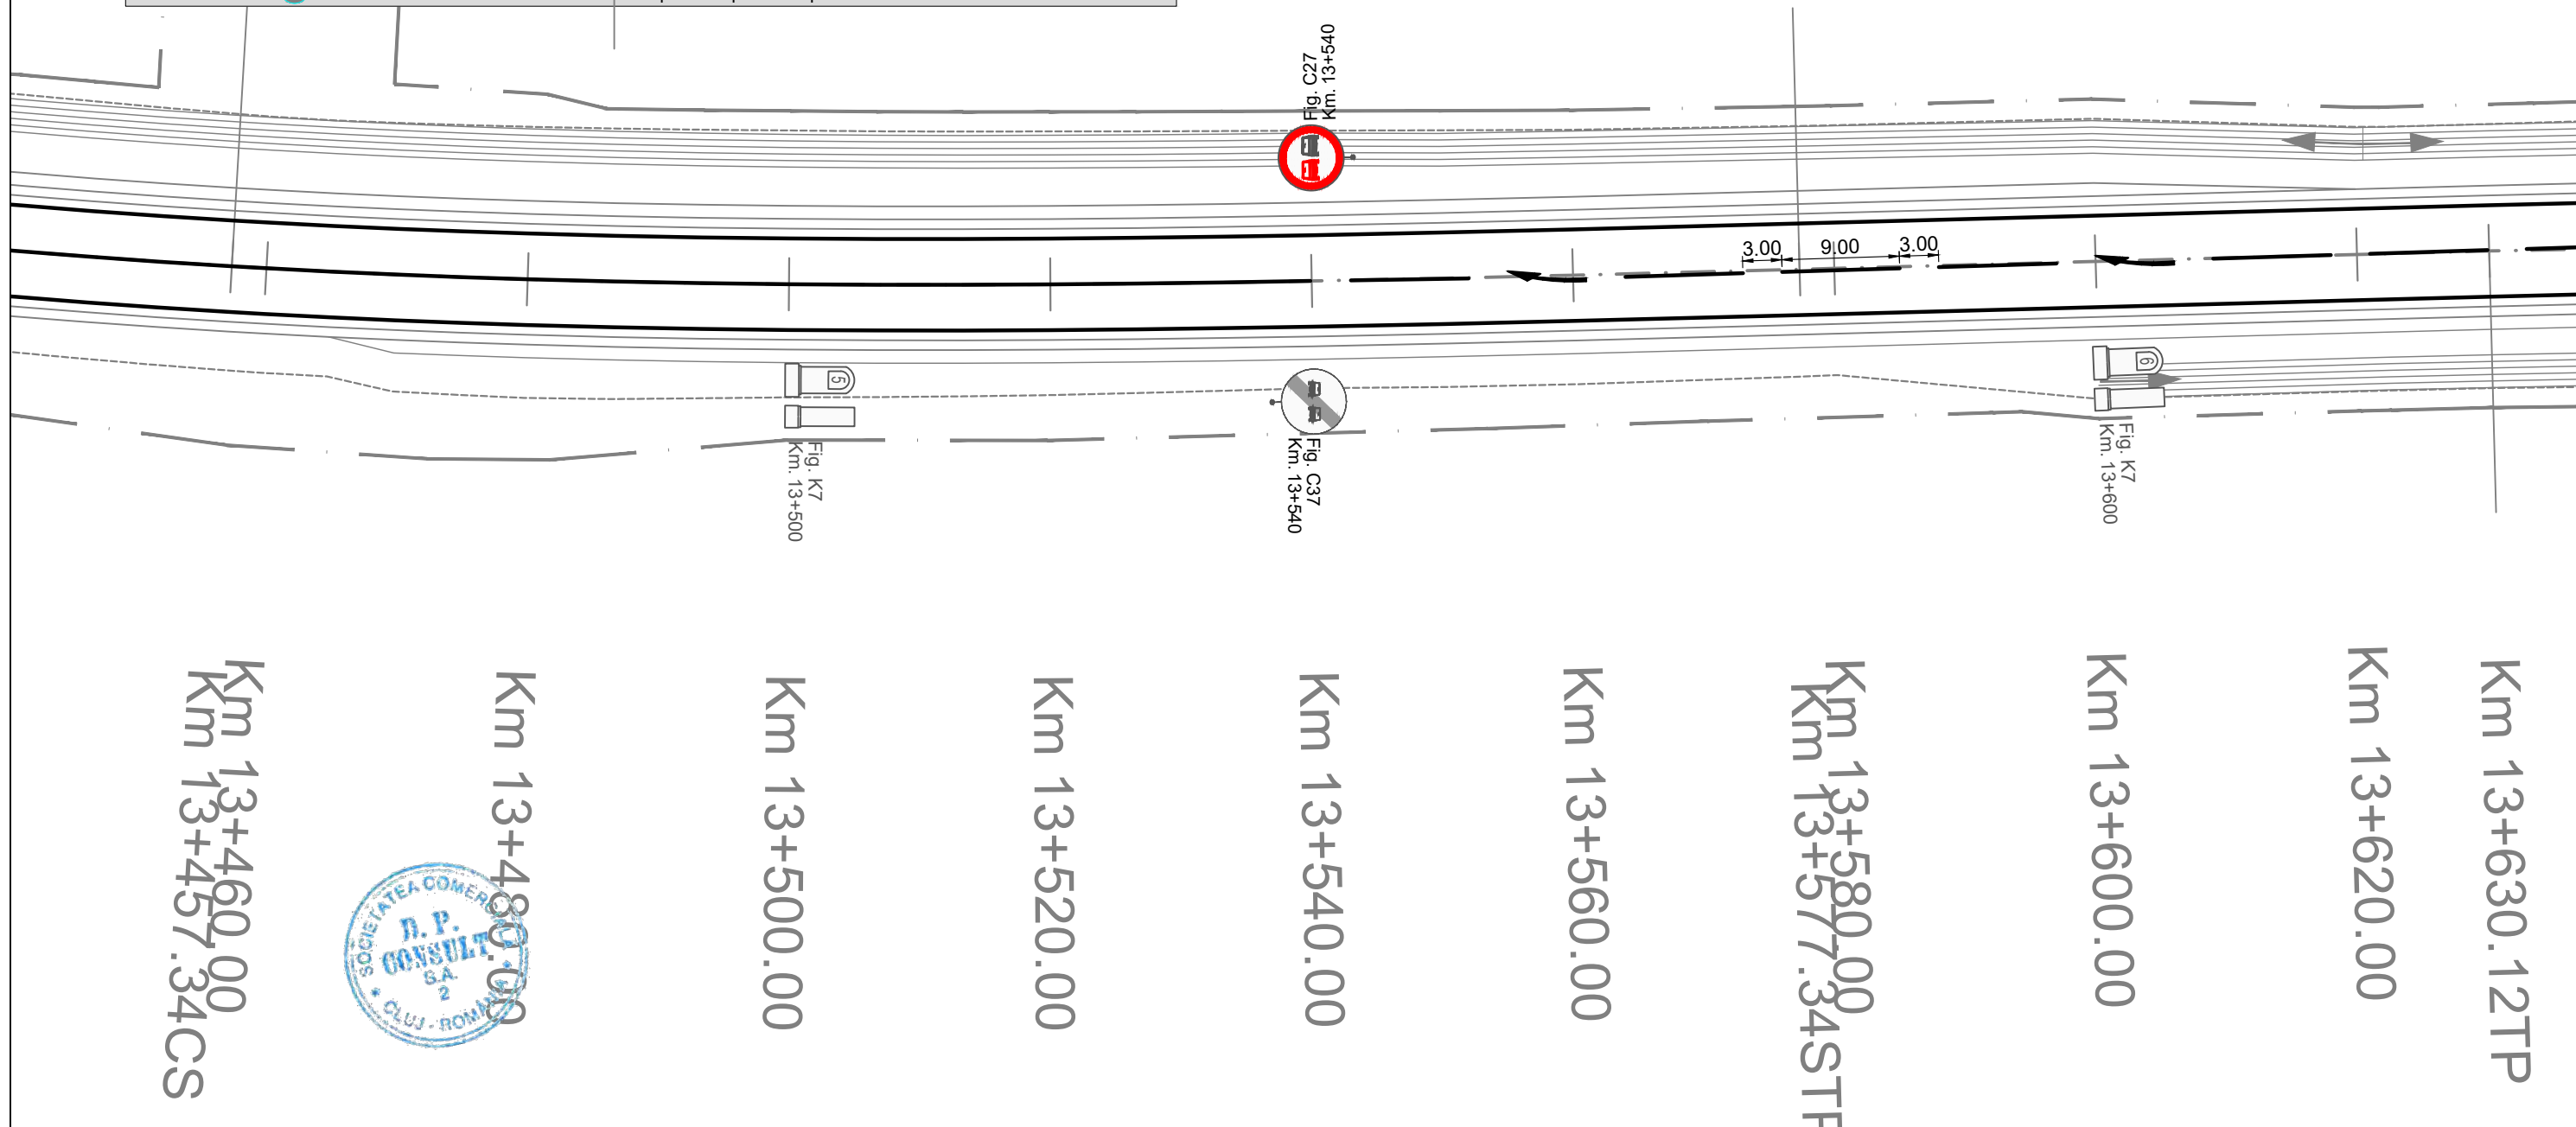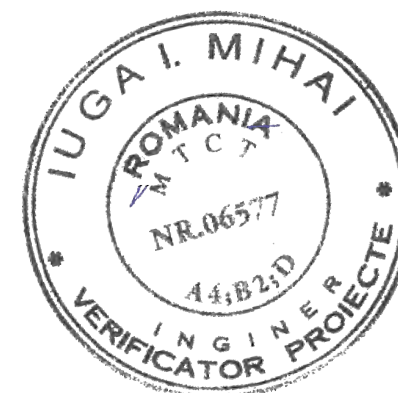

<b>INVESTITOR</b>  COMPANIA NATIONALA DE ADMINISTRARE A INFRASTRUCTURII RUTIERE S.A.	<b>PROIECTANT GENERAL</b>  D.P. CONSULT S.A.	<b>AMPLASAMENT</b> 	<b>DENUMIRE PROIECT</b> PROIECTARE SI EXECUTIE "VARIANTA DE OCOLIRE TIMISOARA SUD" ELABORARE PROIECT TEHNIC REST DE EXECUTAT	<b>FAZA PROIECT</b> PROIECT TEHNIC REST DE EXECUTAT	<b>Manager de Proiect</b> ing. Silvan Moldovan <b>Sef Echipa Proiectare</b> ing. Raul Cocis <b>Inginer Proiectant Poduri</b> ing. Attila Takacs <b>Inginer Proiectant Drumuri</b> ing. Valentin Oaida	<b>REVIZII</b>			<b>DENUMIRE PLANSA</b> PLAN DE SITUATIE SEMNALIZARE  Scara : 1:500 <b>NUMAR PLANSA</b> 556-VOTM-SC-PS-075
			NUMAR CONTRACT: 550/36/09.02.2023  NUMAR PROIECT : 556	Data : 03.2023  VERIFICATOR TEHNIC		NR. REV.	DATA	SEMN.	

DN 59

DJ 592

LEGENDA :

	MARCAJ LONGITUDINAL TIP A (DISCONTINUA 3x9)		MARCAJ LONGITUDINAL TIP G (CONTINUA SIMPLA + DISCONTINUA 9x3)
	MARCAJ LONGITUDINAL TIP B (DISCONTINUA 3x6)		MARCAJ LONGITUDINAL TIP I (DISCONTINUA SIMPLA 1x1)
	MARCAJ LONGITUDINAL TIP C (DISCONTINUA 9x3)		SAGETI REPLIERE + MARCAJ TIP C (DISCONTINUA 9x3)
	MARCAJ LONGITUDINAL TIP E (CONTINUA SIMPLA)		MARCAJ DELIMITARE CAROSABIL TIP L (CONTINUA SIMPLA)
	MARCAJ LONGITUDINAL TIP F (CONTINUA DUBLA)		MARCAJ DELIMITARE CAROSABIL TIP M (DISCONTINUA SIMPLA 1x1)
	STALP DE ILUMINAT		



Fig. A2  
Km. 13+660



Fig. K7  
Km. 13+700



Fig. K7  
Km. 13+800



Km 13+620.00

Km 13+630.12TP

Km 13+640.00



Km 13+660.00

Km 13+680.00

Km 13+700.00

Km 13+720.00

Km 13+740.00

Km 13+760.00

Km 13+780.00

Km 13+800.00

INVESTITOR



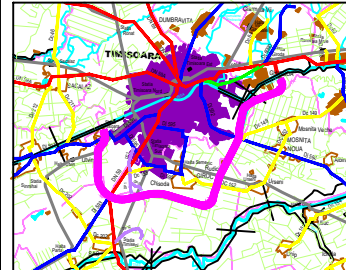
COMPANIA NATIONALA DE ADMINISTRARE  
A INFRASTRUCTURII RUTIERE S.A.

PROIECTANT GENERAL



D.P. CONSULT S.A.

AMPLASAMENT



DENUMIRE PROIECT  
PROIECTARE SI EXECUTIE  
"VARIANTA DE OCOLIRE  
TIMISOARA SUD"  
ELABORARE PROIECT TEHNIC  
REST DE EXECUTAT

NUMAR CONTRACT: 550/36/09.02.2023

NUMAR PROIECT : 556

FAZA PROIECT

PROIECT TEHNIC  
REST DE EXECUTAT

Data : 03.2023

VERIFICATOR TEHNIC

Manager de Proiect

ing. Silvan Moldovan

Sef Echipa Proiectare

ing. Raul Cocis

Inginer Proiectant Poduri

ing. Attila Takacs

Inginer Proiectant Drumuri

ing. Valentin Oaida

REVIZII

NR. REV.	DATA	SEMN.
----------	------	-------

DENUMIRE PLANSA

PLAN DE SITUATIE  
SEMNALIZARE

Scara : 1:500

NUMAR PLANSA

556-VOTM-SC-PS-076



DN 59





DJ 592



LEGENDA :

	MARCAJ LONGITUDINAL TIP A (DISCONTINUA 3x9)		MARCAJ LONGITUDINAL TIP G (CONTINUA SIMPLA + DISCONTINUA 9x3)
	MARCAJ LONGITUDINAL TIP B (DISCONTINUA 3x6)		MARCAJ LONGITUDINAL TIP I (DISCONTINUA SIMPLA 1x1)
	MARCAJ LONGITUDINAL TIP C (DISCONTINUA 9x3)		SAGETI REPLIERE + MARCAJ TIP C (DISCONTINUA 9x3)
	MARCAJ LONGITUDINAL TIP E (CONTINUA SIMPLA)		MARCAJ DELIMITARE CAROSABIL TIP L (CONTINUA SIMPLA)
	MARCAJ LONGITUDINAL TIP F (CONTINUA DUBLA)		MARCAJ DELIMITARE CAROSABIL TIP M (DISCONTINUA SIMPLA 1x1)
	STALP DE ILUMINAT		

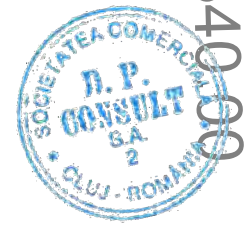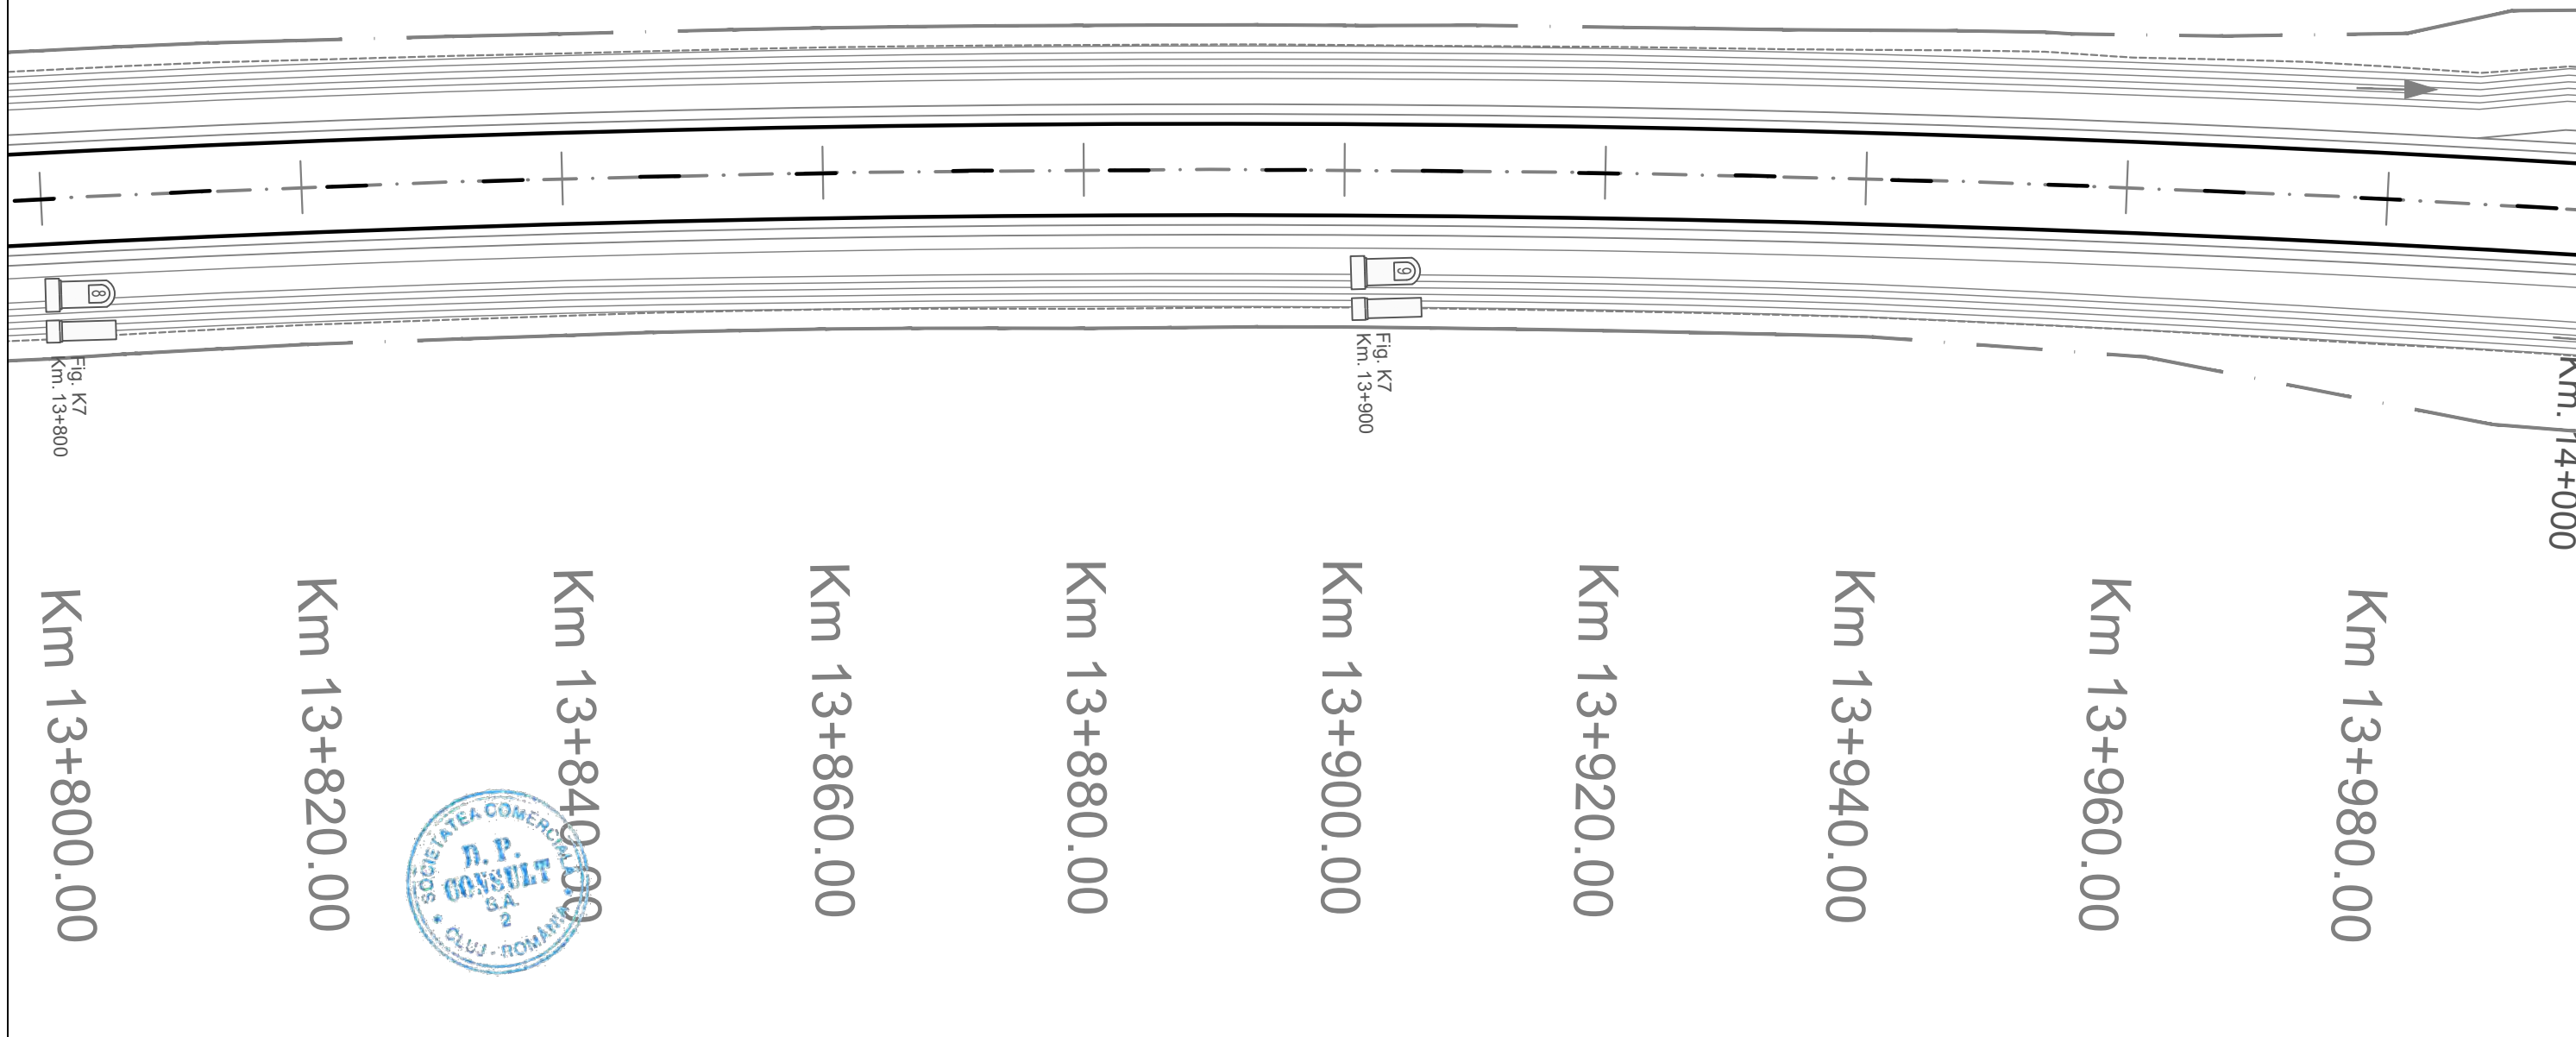


<b>INVESTITOR</b>  COMPANIA NATIONALA DE ADMINISTRARE A INFRASTRUCTURII RUTIERE S.A.	<b>PROIECTANT GENERAL</b>  D.P. CONSULT S.A.	<b>AMPLASAMENT</b> 	<b>DENUMIRE PROIECT</b> PROIECTARE SI EXECUTIE "VARIANTA DE OCOLIRE TIMISOARA SUD" ELABORARE PROIECT TEHNIC REST DE EXECUTAT	<b>FAZA PROIECT</b> PROIECT TEHNIC REST DE EXECUTAT	<b>Manager de Proiect</b> ing. Silivan Moldovan  <b>Sef Echipa Proiectare</b> ing. Raul Cocis  <b>Inginer Proiectant Poduri</b> ing. Attila Takacs  <b>Inginer Proiectant Drumuri</b> ing. Valentin Oaida	<b>REVIZII</b>			<b>DENUMIRE PLANSA</b> PLAN DE SITUATIE SEMNALIZARE  Scara : 1:500  <b>NUMAR PLANSA</b> 556-VOTM-SC-PS-077
			NUMAR CONTRACT: 550/36/09.02.2023	Data : 03.2023		NR. REV.	DATA	SEMN.	
			NUMAR PROIECT : 556	VERIFICATOR TEHNIC					

DN 59

DJ 592

Podet prefabricat din cadre inchise tip C2" ,  
L=2.00 m ,Km 14+020

## LEGENDA :

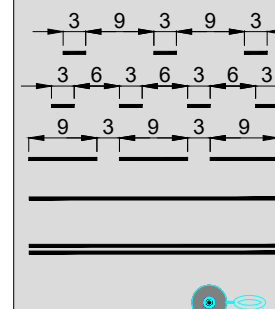

MARCAJ LONGITUDINAL TIP A  
(DISCONTINUA 3x9)  
MARCAJ LONGITUDINAL TIP B  
(DISCONTINUA 3x6)  
MARCAJ LONGITUDINAL TIP C  
(DISCONTINUA 9x3)  
MARCAJ LONGITUDINAL TIP E  
(CONTINUA SIMPLA)  
MARCAJ LONGITUDINAL TIP F  
(CONTINUA DUBLA)  
STALP DE ILUMINAT



MARCAJ LONGITUDINAL TIP G  
(CONTINUA SIMPLA + DISCONTINUA 9x3)  
MARCAJ LONGITUDINAL TIP I  
(DISCONTINUA SIMPLA 1x1)  
SAGETI REPLIERE + MARCAJ TIP C  
(DISCONTINUA 9x3)  
MARCAJ DELIMITARE CAROSABIL TIP L  
(CONTINUA SIMPLA)  
MARCAJ DELIMITARE CAROSABIL TIP M  
(DISCONTINUA SIMPLA 1x1)

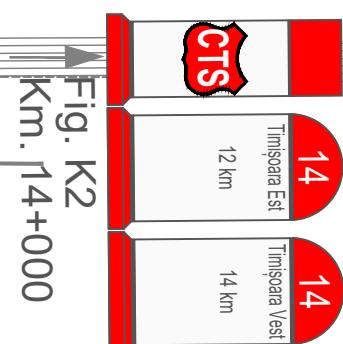


Fig. K2  
Km. 14+000

Ansamblu bazin decantor  
si separator de hidrocarburi


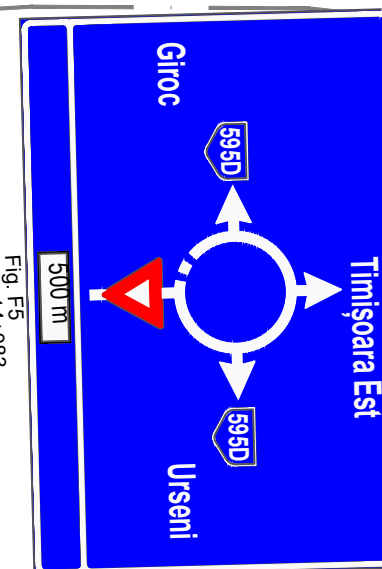


Fig. F5  
Km. 14+083

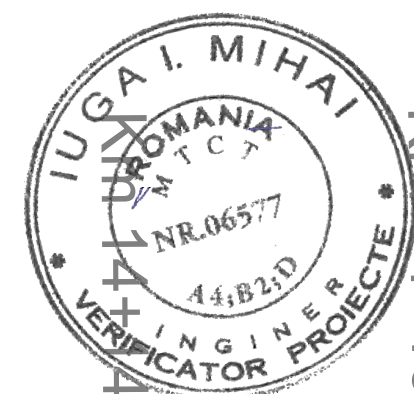

INVESTITOR

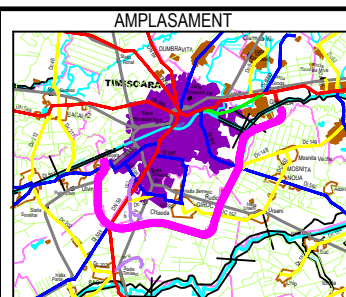


COMPANIA NATIONALA DE ADMINISTRARE  
A INFRASTRUCTURII RUTIERE S.A.

PROIECTANT GENERAL



D.P. CONSULT S.A.



AMPLASAMENT

DENUMIRE PROIECT  
PROIECTARE SI EXECUTIE  
"VARIANTA DE OCOLIRE  
TIMISOARA SUD"  
ELABORARE PROIECT TEHNIC  
REST DE EXECUTAT

NUMAR CONTRACT: 550/36/09.02.2023

NUMAR PROIECT : 556

FAZA PROIECT

PROIECT TEHNIC  
REST DE EXECUTAT

Data : 03.2023

VERIFICATOR TEHNIC

Manager de Proiect

ing. Silvan Moldovan

Sef Echipa Proiectare

ing. Raul Cocis

Inginer Proiectant Poduri

ing. Attila Takacs

Inginer Proiectant Drumuri

ing. Valentin Oaida

REVIZII

NR. REV.	DATA	SEMN.

DENUMIRE PLANSA

PLAN DE SITUATIE  
SEMNALIZARE

Scara : 1:500

NUMAR PLANSA

556-VOTM-SC-PS-078

DN 59



DJ 592



Va	472614.365N 209572.414E
Ti	472509.342N 209528.832E
Tai	472509.342N 209528.832E
Tae	472723.650N 209603.812E
Te	472723.650N 209603.812E

Podet prefabricat din cadre inchise tip C2",  
L=2.00 m ,Km 14+340



LEGENDA :

MARCAJ LONGITUDINAL TIP A  
(DISCONTINUA 3x9)

MARCAJ LONGITUDINAL TIP B  
(DISCONTINUA 3x6)

MARCAJ LONGITUDINAL TIP C  
(DISCONTINUA 9x3)

MARCAJ LONGITUDINAL TIP E  
(CONTINUA SIMPLA)

MARCAJ LONGITUDINAL TIP F  
(CONTINUA DUBLA)

STALP DE ILUMINAT

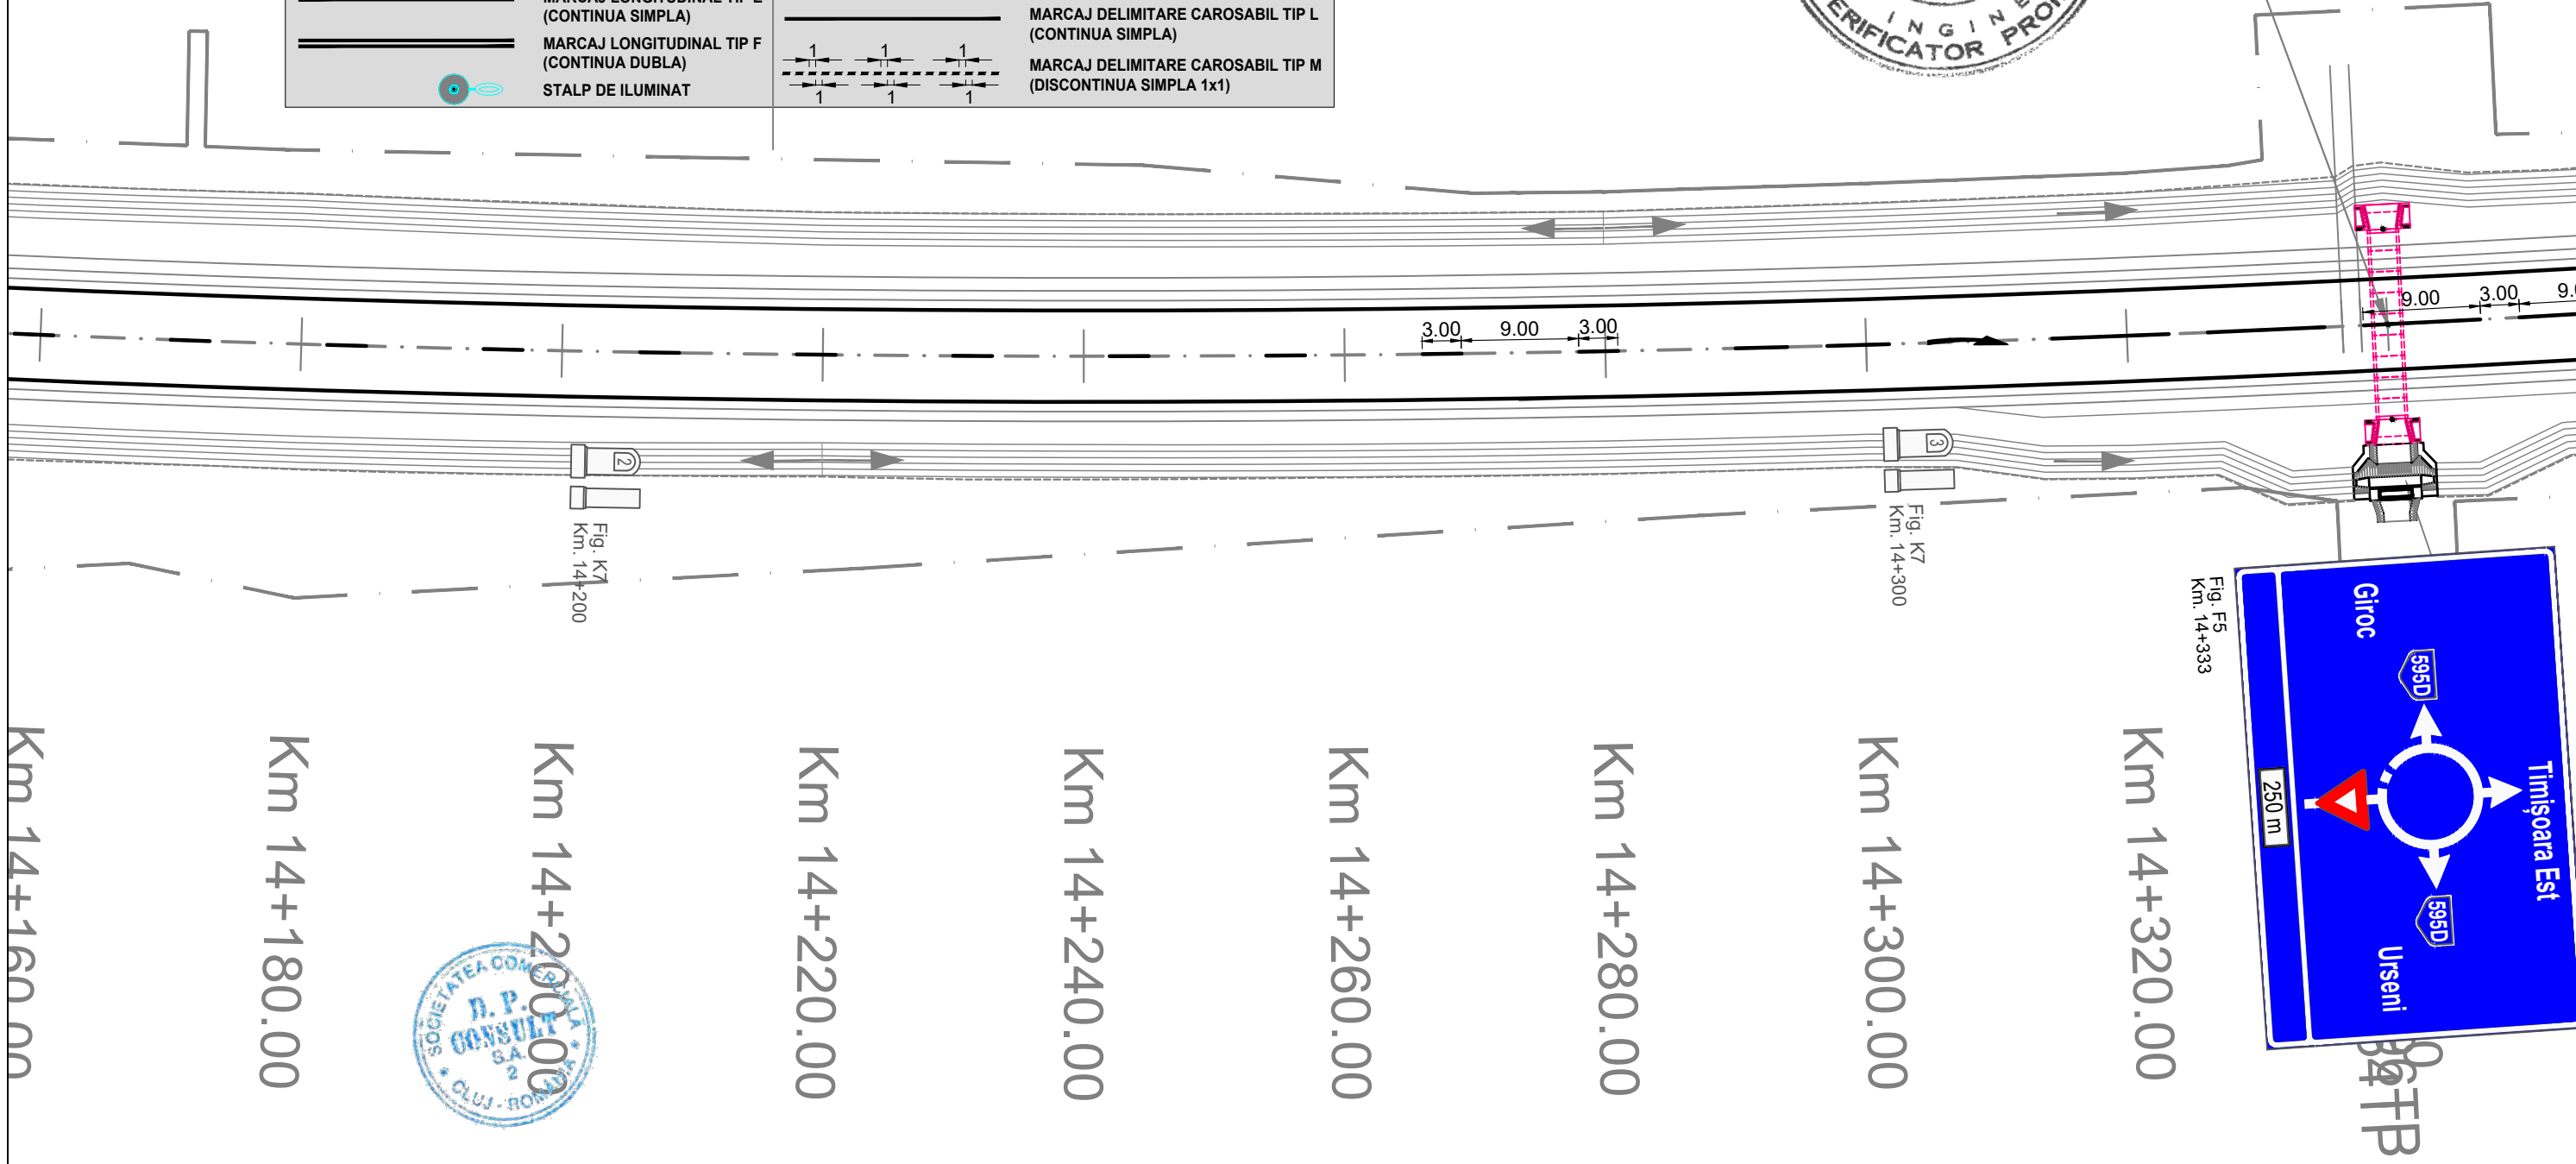
MARCAJ LONGITUDINAL TIP G  
(CONTINUA SIMPLA + DISCONTINUA 9x3)

MARCAJ LONGITUDINAL TIP I  
(DISCONTINUA SIMPLA 1x1)

SAGETI REPLIERE + MARCAJ TIP C  
(DISCONTINUA 9x3)

MARCAJ DELIMITARE CAROSABIL TIP L  
(CONTINUA SIMPLA)

MARCAJ DELIMITARE CAROSABIL TIP M  
(DISCONTINUA SIMPLA 1x1)



<div>INVESTITOR</div> <div></div> <div>COMPANIA NATIONALA DE ADMINISTRARE A INFRASTRUCTURII RUTIERE S.A.</div>	<div>PROIECTANT GENERAL</div> <div></div> <div>D.P. CONSULT S.A.</div>	<div>AMPLASAMENT</div> <div></div>	<div>DENUMIRE PROIECT</div> <div>PROIECTARE SI EXECUTIE "VARIANTA DE OCOLIRE TIMISOARA SUD" ELABORARE PROIECT TEHNIC REST DE EXECUTAT</div> <div>NUMAR CONTRACT: 550/36/09.02.2023</div> <div>NUMAR PROIECT : 556</div>	<div>FAZA PROIECT</div> <div>PROIECT TEHNIC REST DE EXECUTAT</div> <div>Data : 03.2023</div> <div>VERIFICATOR TEHNIC</div>	<div>Manager de Proiect</div> <div>ing. Silvan Moldovan</div> <div>Sef Echipa Proiectare</div> <div>ing. Raul Cocis</div> <div>Inginer Proiectant Poduri</div> <div>ing. Attila Takacs</div> <div>Inginer Proiectant Drumuri</div> <div>ing. Valentin Oaida</div>	REVIZII			<div>DENUMIRE PLANSA</div> <div>PLAN DE SITUATIE SEMNALIZARE</div> <div>Scara : 1:500</div> <div>NUMAR PLANSA</div> <div>556-VOTM-SC-PS-079</div>
						NR. REV.	DATA	SEMN.	







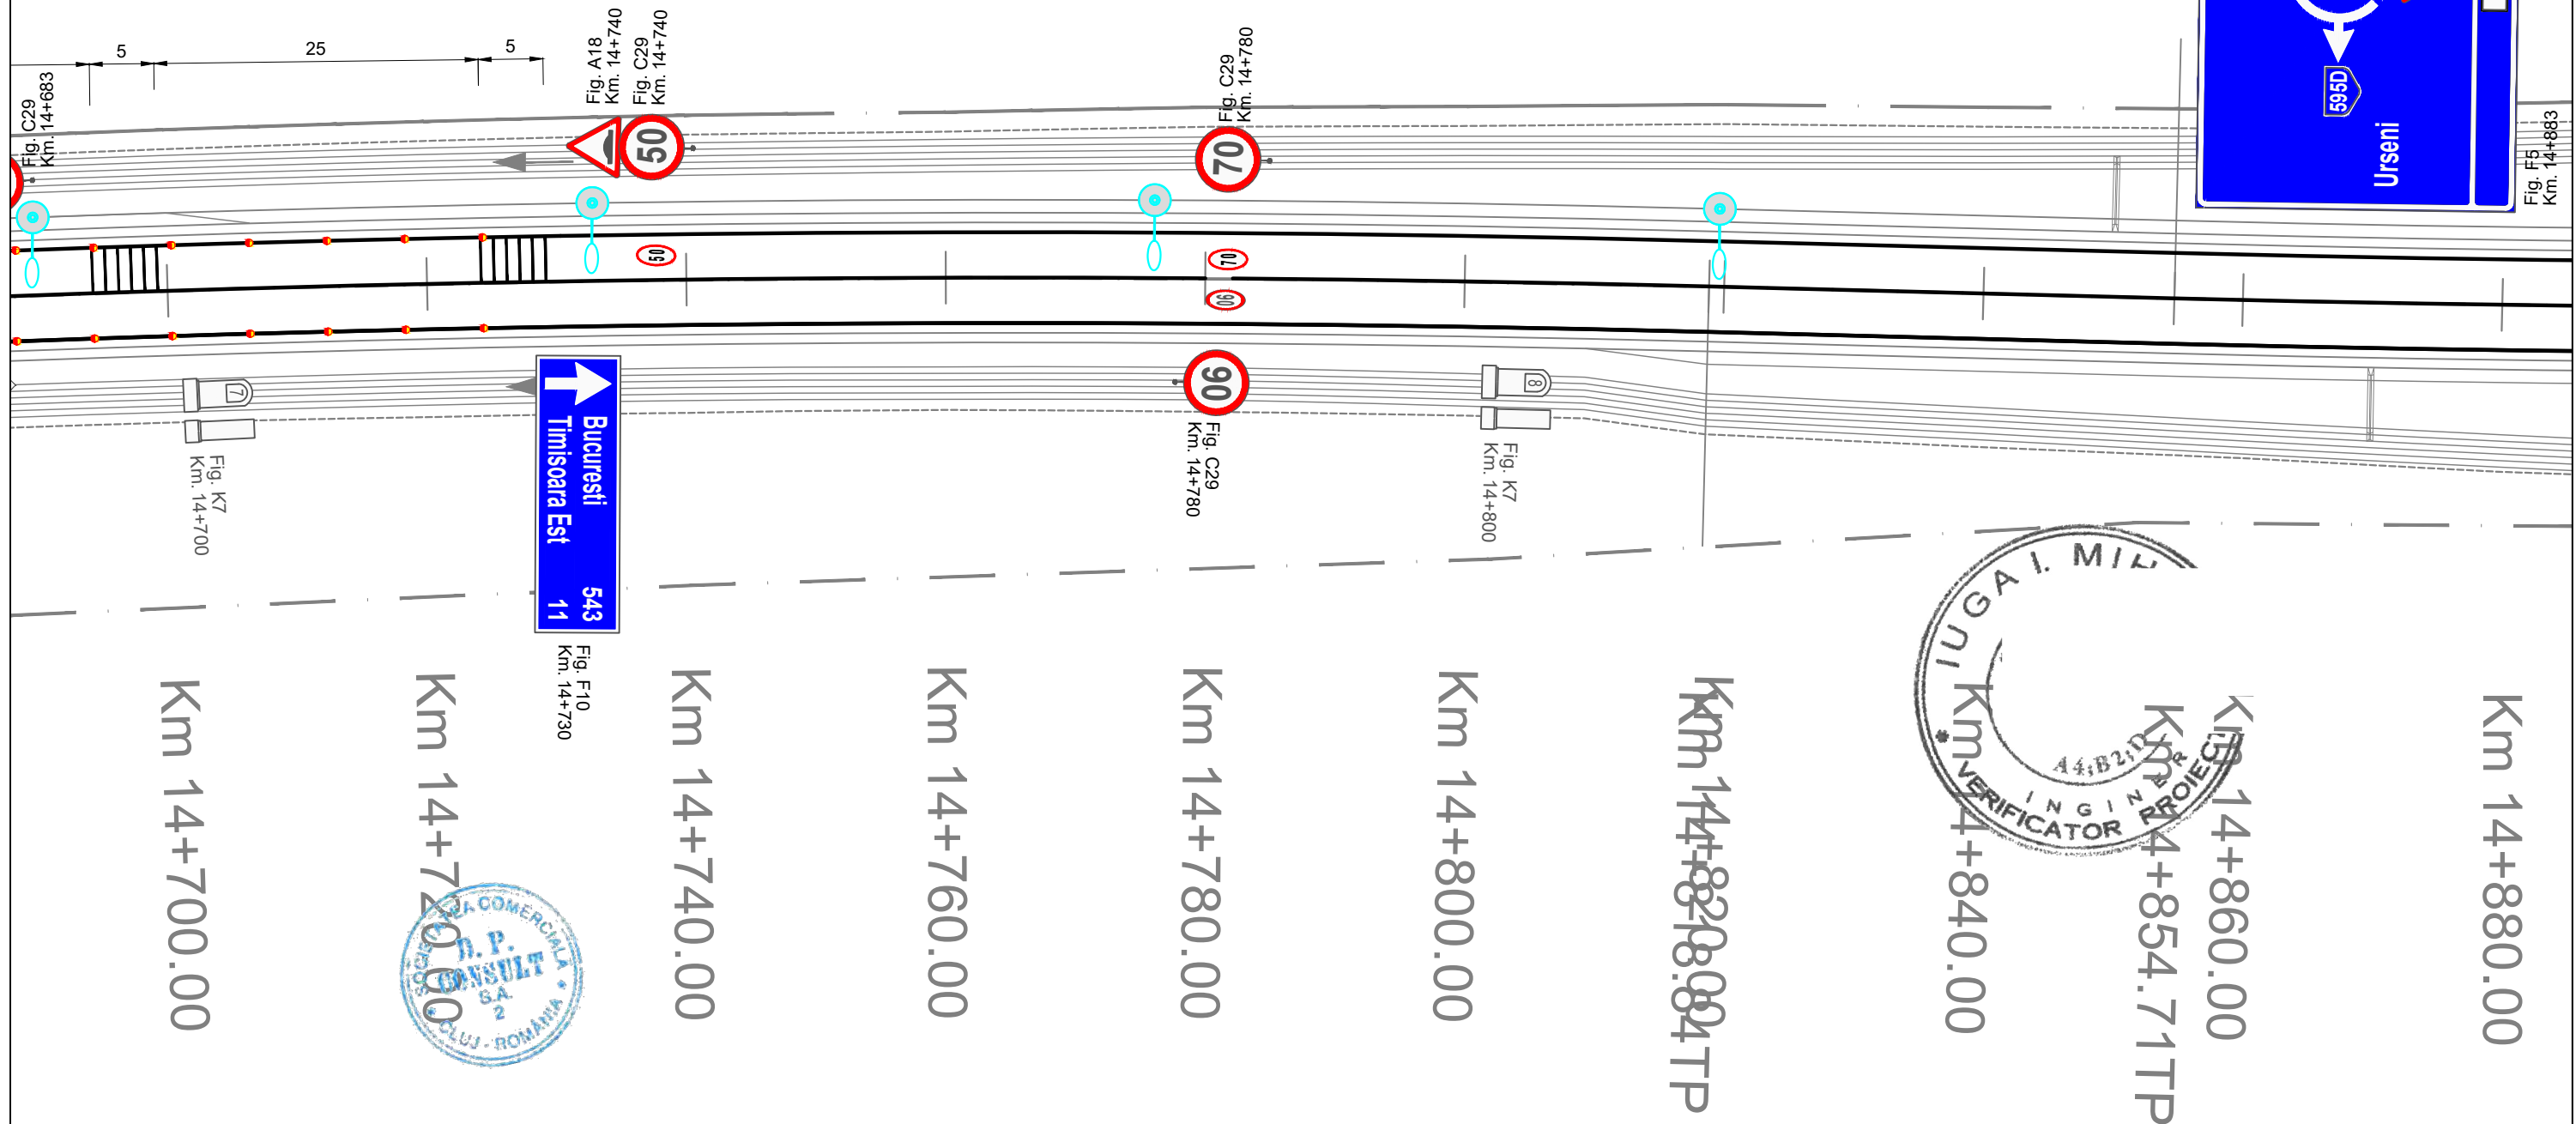
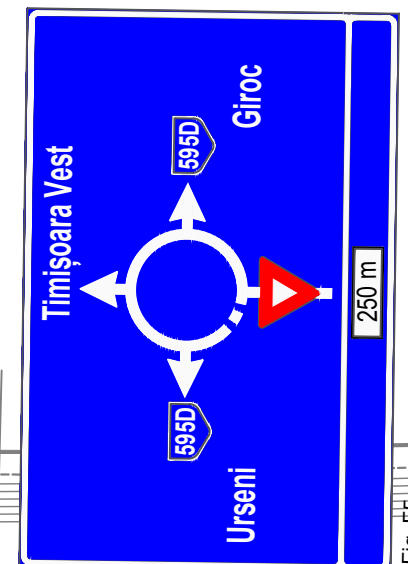
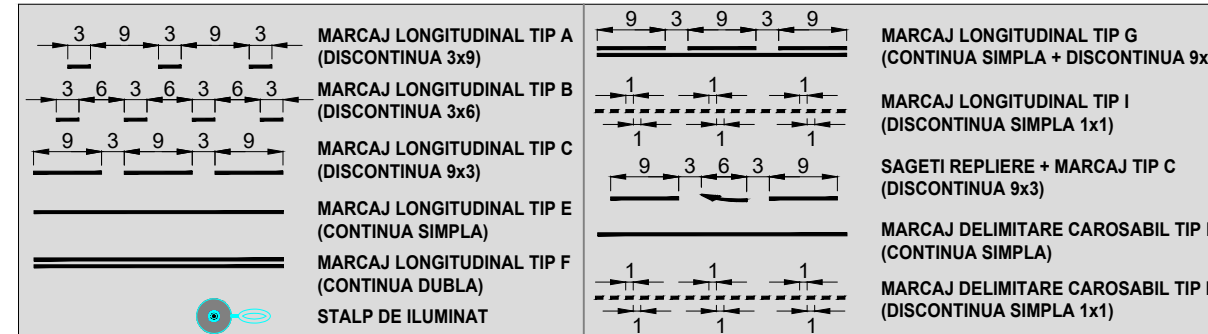




00 m ,Km 14+655



LEGENDA :




INVESTITOR



**COMPANIA NATIONALA DE ADMINISTRARE  
A INFRASTRUCTURII RUTIERE S.A.**

## PROIECTANT GENERAL

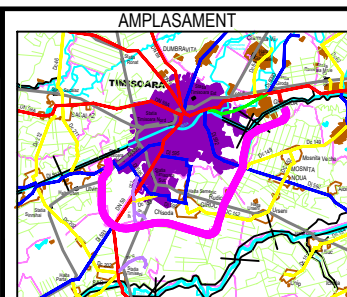

DENUMIRE PROIECT  
PROIECTARE SI EXECUTIE  
"VARIANTA DE OCOLIRE  
TIMISOARA SUD"  
ELABORARE PROIECT TEHNIC  
REST DE EXECUTAT

NUMAR CONTRACT: 550/36/09.02.2023

NUMAR PROIECT : 556

FAZA PROIECT

PROIECT TEHNIC  
REST DE EXECUTAT

Data : 03.2023

VERIFICATOR TEHNIC

	Manager de Proiect
--	--------------------

ing. Silivan Moldovan

Sef Echipa Proiectare  
ing. Raul Cocis

Inginer Proiectant Poduri  
ing. Attila Takacs

Inginer Proiectant Drumur  
ing. Valentin Oaida

## REVIZII

NR. REV.

DATA

SEMN.

DENUMIRE PLANSA

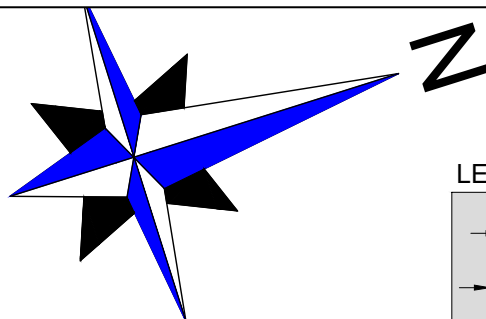
## PLAN DE SITUATIE SEMNALIZARE

Scara : 1:500

NUMAR PLANSA

556-VOTM-SC-PS-082







Ti	473222.501N 209742.149E
Tai	473222.501N 209742.149E
Tae	473357.420N 209785.895E
Te	473357.420N 209785.895E



	<p><b>MARCAJ LONGITUDINAL TIP A</b> (DISCONTINUA 3x9)</p>		<p><b>MARCAJ LONGITUDINAL TIP G</b> (CONTINUA SIMPLA + DISCONTINUA 9x3)</p>
	<p><b>MARCAJ LONGITUDINAL TIP B</b> (DISCONTINUA 3x6)</p>		<p><b>MARCAJ LONGITUDINAL TIP I</b> (DISCONTINUA SIMPLA 1x1)</p>
	<p><b>MARCAJ LONGITUDINAL TIP C</b> (DISCONTINUA 9x3)</p>		<p><b>SAGETI REPLIERE + MARCAJ TIP C</b> (DISCONTINUA 9x3)</p>
	<p><b>MARCAJ LONGITUDINAL TIP E</b> (CONTINUA SIMPLA)</p>		<p><b>MARCAJ DELIMITARE CAROSABIL TIP L</b> (CONTINUA SIMPLA)</p>
	<p><b>MARCAJ LONGITUDINAL TIP F</b> (CONTINUA DUBLA)</p>		<p><b>MARCAJ DELIMITARE CAROSABIL TIP M</b> (DISCONTINUA SIMPLA 1x1)</p>
	<p><b>STALP DE ILUMINAT</b></p>		

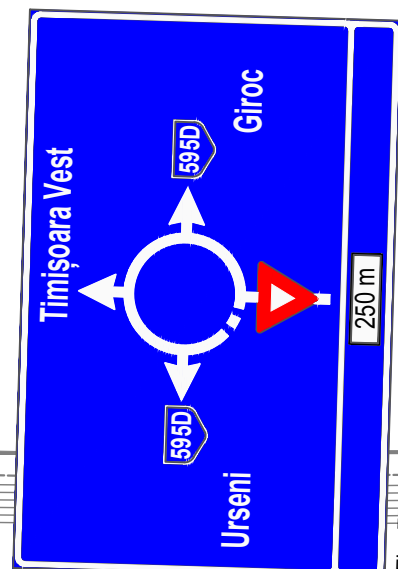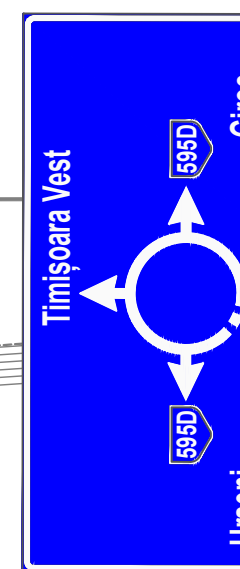Fig. F5  
Km. 14+883

km. 14+900

CV09-Dr

CV10-Dr



11 km

15 km

Km 14+860.00

Km 14+880.00

Km 14+900.00

Km 14+920.00

Km 14+940.00

14+960.00

Km 14+980.00


Fig. K2  
Km. 15+000

km 14+996.571




Km 15+006.221P

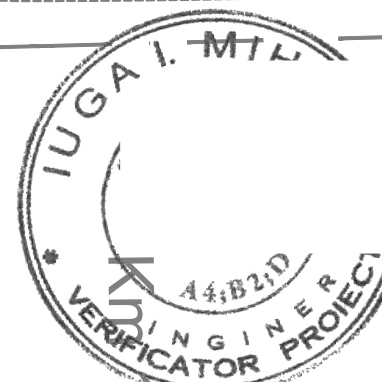Km 15+020.00

Km 15+040.00




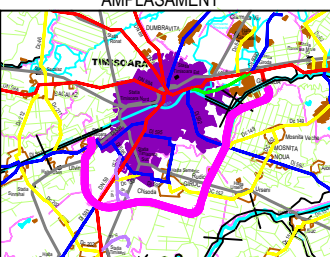Zid de sprijin c  
namant armat

<div>INVESTITOR</div> <div></div> <div>COMPANIA NATIONALA DE ADMINISTRARE A INFRASTRUCTURII RUTIERE S.A.</div>	<div>PROIECTANT GENERAL</div> <div></div> <div>D.P. CONSULT S.A.</div>	<div>AMPLASAMENT</div> <div></div>	<div>DENUMIRE PROIECT</div> <div>PROIECTARE SI EXECUTIE "VARIANTA DE OCOLIRE TIMISOARA SUD" ELABORARE PROIECT TEHNIC REST DE EXECUTAT</div>	<div>FAZA PROIECT</div> <div>PROIECT TEHNIC REST DE EXECUTAT</div>	<div>Manager de Proiect</div> <div>ing. Silivan Moldovan</div> <div>Sef Echipa Proiectare</div> <div>ing. Raul Cocis</div> <div>Inginer Proiectant Poduri</div> <div>ing. Attila Takacs</div> <div>Inginer Proiectant Drumuri</div> <div>ing. Valentin Oaida</div>	<div>REVIZII</div> <div>NR. REV. DATA SEMN.</div>	<div>DENUMIRE PLANSA</div> <div>PLAN DE SITUATIE SEMNALIZARE</div> <div>Scara : 1:500</div> <div>NUMAR PLANSA</div> <div>556-VOTM-SC-PS-083</div>
			<div>NUMAR CONTRACT : 550/36/09.02.2023</div> <div>NUMAR PROIECT : 556</div>	<div>Data : 03.2023</div> <div>VERIFICATOR TEHNIC</div>			

DN 59

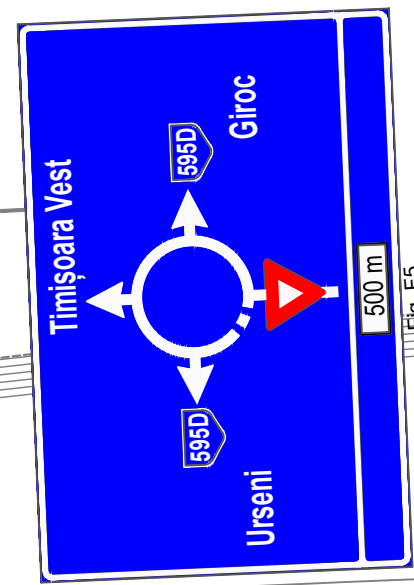DJ 592



LEGENDA :

	MARCAJ LONGITUDINAL TIP A (DISCONTINUA 3x9)		MARCAJ LONGITUDINAL TIP G (CONTINUA SIMPLA + DISCONTINUA 9x3)
	MARCAJ LONGITUDINAL TIP B (DISCONTINUA 3x6)		MARCAJ LONGITUDINAL TIP I (DISCONTINUA SIMPLA 1x1)
	MARCAJ LONGITUDINAL TIP C (DISCONTINUA 9x3)		SAGETI REPLIERE + MARCAJ TIP C (DISCONTINUA 9x3)
	MARCAJ LONGITUDINAL TIP E (CONTINUA SIMPLA)		MARCAJ DELIMITARE CAROSABIL TIP L (CONTINUA SIMPLA)
	MARCAJ LONGITUDINAL TIP F (CONTINUA DUBLA)		MARCAJ DELIMITARE CAROSABIL TIP M (DISCONTINUA SIMPLA 1x1)
	STALP DE ILUMINAT		

Km 5+275

PASAJ PESTE CF 125  
L=190  
KM 15+200

Pasaj CF

Km 15+040.00

Km 15+060.00

Km 15+080.00

Km 15+100.00

Km 15+120.00

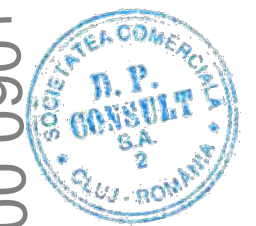
Km 15+140.00

Km 15+160.00




Km 15+180.00

Km 15+200.00

Km 15+220.00



Zid de sprijin din  
ciment armat

<div>INVESTITOR</div> <div></div> <div>COMPANIA NATIONALA DE ADMINISTRARE A INFRASTRUCTURII RUTIERE S.A.</div>	<div>PROIECTANT GENERAL</div> <div></div> <div>D P CONSULT S.A.</div>	<div>AMPLASAMENT</div> <div></div>	<div>DENUMIRE PROIECT</div> <div>PROIECTARE SI EXECUTIE "VARIANTA DE OCOLIRE TIMISOARA SUD" ELABORARE PROIECT TEHNIC REST DE EXECUTAT</div>	<div>FAZA PROIECT</div> <div>PROIECT TEHNIC REST DE EXECUTAT</div>	<div>Manager de Proiect</div> <div>ing. Silivan Moldovan</div>	<div>REVIZII</div>			<div>DENUMIRE PLANSA</div>
					<div>ing. Sef Echipa Proiectare</div> <div>ing. Raul Cocis</div>	<div>NR. REV.</div>	<div>DATA</div>	<div>SEM.N.</div>	<div>PLAN DE SITUATIE SEMNALIZARE</div>
			<div>NUMAR CONTRACT: 550/36/09.02.2023</div>	<div>Data : 03.2023</div>	<div>Inginer Proiectant Poduri</div> <div>ing. Attila Takacs</div>				<div>Scara : 1:500</div>
			<div>NUMAR PROIECT : 556</div>	<div>VERIFICATOR TEHNIC</div>	<div>Inginer Proiectant Drumuri</div> <div>ing. Valentin Oaida</div>				<div>NUMAR PLANSA</div> <div>556-VOTM-SC-PS-084</div>

DN 59



DJ 592



TE CF 125 TIMISOARA - BUZIAS

L=196.20 m

KM 15+072

LEGENDA :

	MARCAJ LONGITUDINAL TIP A (DISCONTINUA 3x9)		MARCAJ LONGITUDINAL TIP G (CONTINUA SIMPLA + DISCONTINUA 9x3)
	MARCAJ LONGITUDINAL TIP B (DISCONTINUA 3x6)		MARCAJ LONGITUDINAL TIP I (DISCONTINUA SIMPLA 1x1)
	MARCAJ LONGITUDINAL TIP C (DISCONTINUA 9x3)		SAGETI REPLIERE + MARCAJ TIP C (DISCONTINUA 9x3)
	MARCAJ LONGITUDINAL TIP E (CONTINUA SIMPLA)		MARCAJ DELIMITARE CAROSABIL TIP L (CONTINUA SIMPLA)
	MARCAJ LONGITUDINAL TIP F (CONTINUA DUBLA)		MARCAJ DELIMITARE CAROSABIL TIP M (DISCONTINUA SIMPLA 1x1)
	STALP DE ILUMINAT		


Pasaj CF

Fig. F51  
Km. 15+280

CV11-Dr

Fig. K7  
Km. 15+300

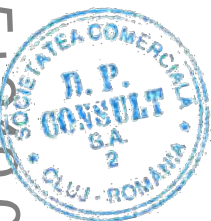Fig. K7  
Km. 15+400



Km 15+220.00

Km 15+240.00

Km 15+260.00

Km 15+280.00

Km 15+300.00

Km 15+320.00

Km 15+340.00

Km 15+351.627

Km 15+360.00

Km 15+380.00

Km 15+400.00

INVESTITOR

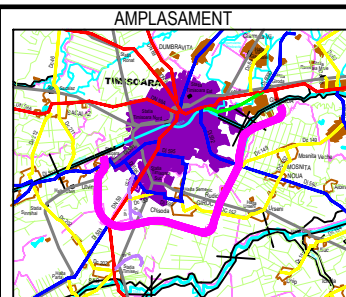


COMPANIA NATIONALA DE ADMINISTRARE  
A INFRASTRUCTURII RUTIERE S.A.

PROIECTANT GENERAL



D.P. CONSULT S.A.



DENUMIRE PROIECT  
PROIECTARE SI EXECUTIE  
"VARIANTA DE OCOLIRE  
TIMISOARA SUD"  
ELABORARE PROIECT TEHNIC  
REST DE EXECUTAT

NUMAR CONTRACT: 550/36/09.02.2023

NUMAR PROIECT : 556

FAZA PROIECT

PROIECT TEHNIC  
REST DE EXECUTAT

Data : 03.2023

VERIFICATOR TEHNIC

Manager de Proiect

ing. Silvan Moldovan

Sef Echipa Proiectare

ing. Raul Cocis

Inginer Proiectant Poduri

ing. Attila Takacs

Inginer Proiectant Drumuri

ing. Valentin Oaida

REVIZII

NR. REV.	DATA	SEMN.
----------	------	-------

DENUMIRE PLANSA

PLAN DE SITUATIE  
SEMNALIZARE

Scara : 1:500

NUMAR PLANSA

556-VOTM-SC-PS-085



DN 59




DJ 592



LEGENDA :

	MARCAJ LONGITUDINAL TIP A (DISCONTINUA 3x9)		MARCAJ LONGITUDINAL TIP G (CONTINUA SIMPLA + DISCONTINUA 9x3)
	MARCAJ LONGITUDINAL TIP B (DISCONTINUA 3x6)		MARCAJ LONGITUDINAL TIP I (DISCONTINUA SIMPLA 1x1)
	MARCAJ LONGITUDINAL TIP C (DISCONTINUA 9x3)		SAGETI REPLIERE + MARCAJ TIP C (DISCONTINUA 9x3)
	MARCAJ LONGITUDINAL TIP E (CONTINUA SIMPLA)		MARCAJ DELIMITARE CAROSABIL TIP L (CONTINUA SIMPLA)
	MARCAJ LONGITUDINAL TIP F (CONTINUA DUBLA)		MARCAJ DELIMITARE CAROSABIL TIP M (DISCONTINUA SIMPLA 1x1)
	STALP DE ILUMINAT		

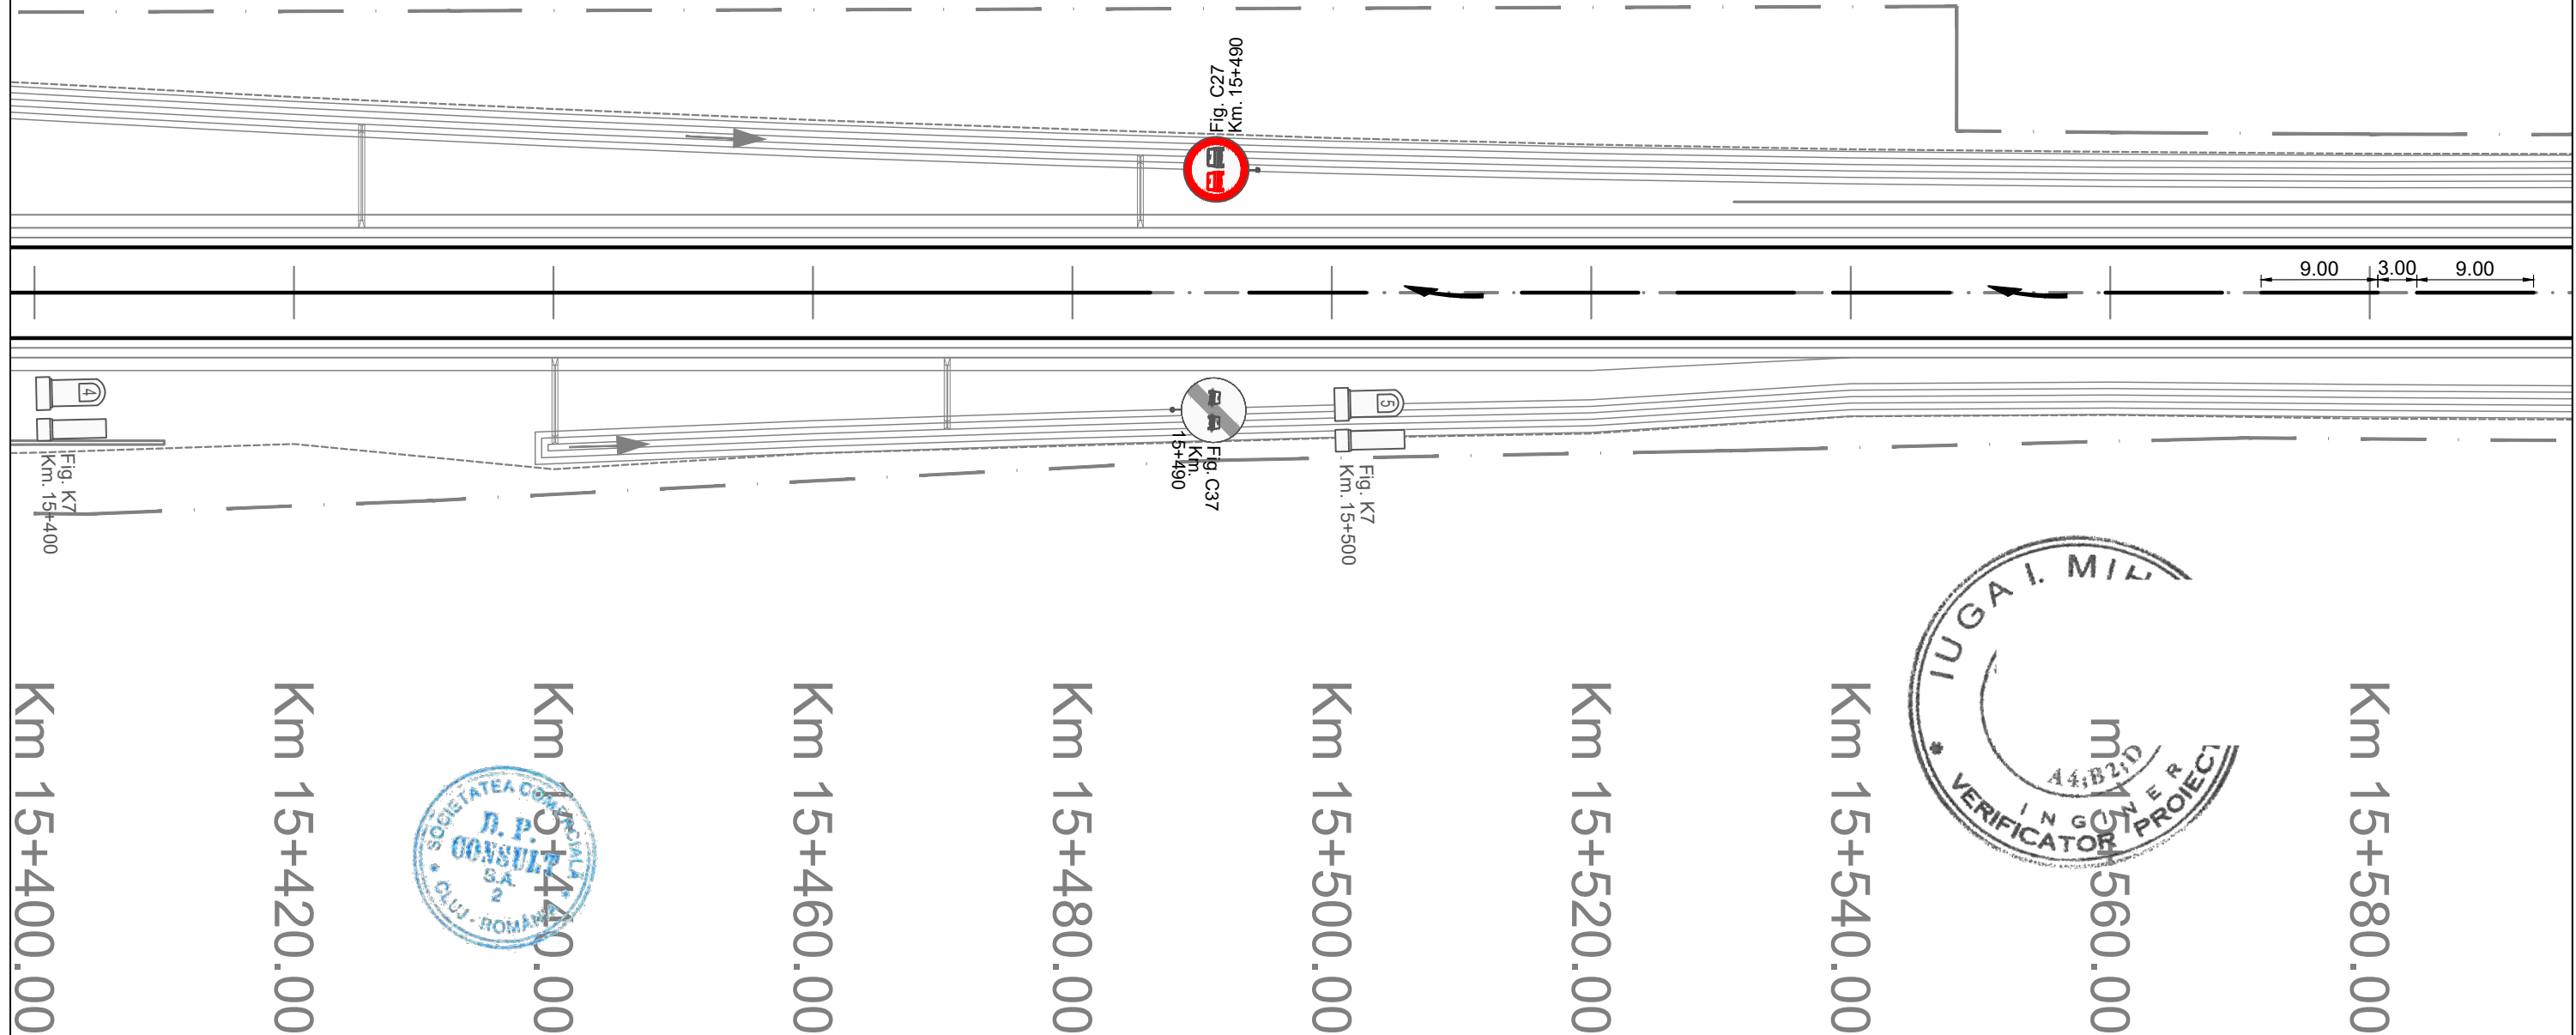

<b>INVESTITOR</b>  COMPANIA NATIONALA DE ADMINISTRARE A INFRASTRUCTURII RUTIERE S.A.	<b>PROIECTANT GENERAL</b>  D.P. CONSULT S.A.	<b>AMPLASAMENT</b> 	<b>DENUMIRE PROIECT</b> PROIECTARE SI EXECUTIE "VARIANTA DE OCOLIRE TIMISOARA SUD" ELABORARE PROIECT TEHNIC REST DE EXECUTAT  NUMAR CONTRACT: 550/36/09.02.2023  NUMAR PROIECT : 556	<b>FAZA PROIECT</b> PROIECT TEHNIC REST DE EXECUTAT  Data : 03.2023  VERIFICATOR TEHNIC	<b>Manager de Proiect</b> ing. Silivan Moldovan  <b>Sef Echipa Proiectare</b> ing. Raul Cocis  <b>Inginer Proiectant Poduri</b> ing. Attila Takacs  <b>Inginer Proiectant Drumuri</b> ing. Valentin Oaida	<b>REVIZII</b>			<b>DENUMIRE PLANSA</b> PLAN DE SITUATIE SEMNALIZARE  Scara : 1:500  NUMAR PLANSA 556-VOTM-SC-PS-086
						NR. REV.	DATA	SEMN.	


DN 59

DJ 592

LEGENDA :

	MARCAJ LONGITUDINAL TIP A (DISCONTINUA 3x9)		MARCAJ LONGITUDINAL TIP G (CONTINUA SIMPLA + DISCONTINUA 9x3)
	MARCAJ LONGITUDINAL TIP B (DISCONTINUA 3x6)		MARCAJ LONGITUDINAL TIP I (DISCONTINUA SIMPLA 1x1)
	MARCAJ LONGITUDINAL TIP C (DISCONTINUA 9x3)		SAGETI REPLIERE + MARCAJ TIP C (DISCONTINUA 9x3)
	MARCAJ LONGITUDINAL TIP E (CONTINUA SIMPLA)		MARCAJ DELIMITARE CAROSABIL TIP L (CONTINUA SIMPLA)
	MARCAJ LONGITUDINAL TIP F (CONTINUA DUBLA)		MARCAJ DELIMITARE CAROSABIL TIP M (DISCONTINUA SIMPLA 1x1)
	STALP DE ILUMINAT		

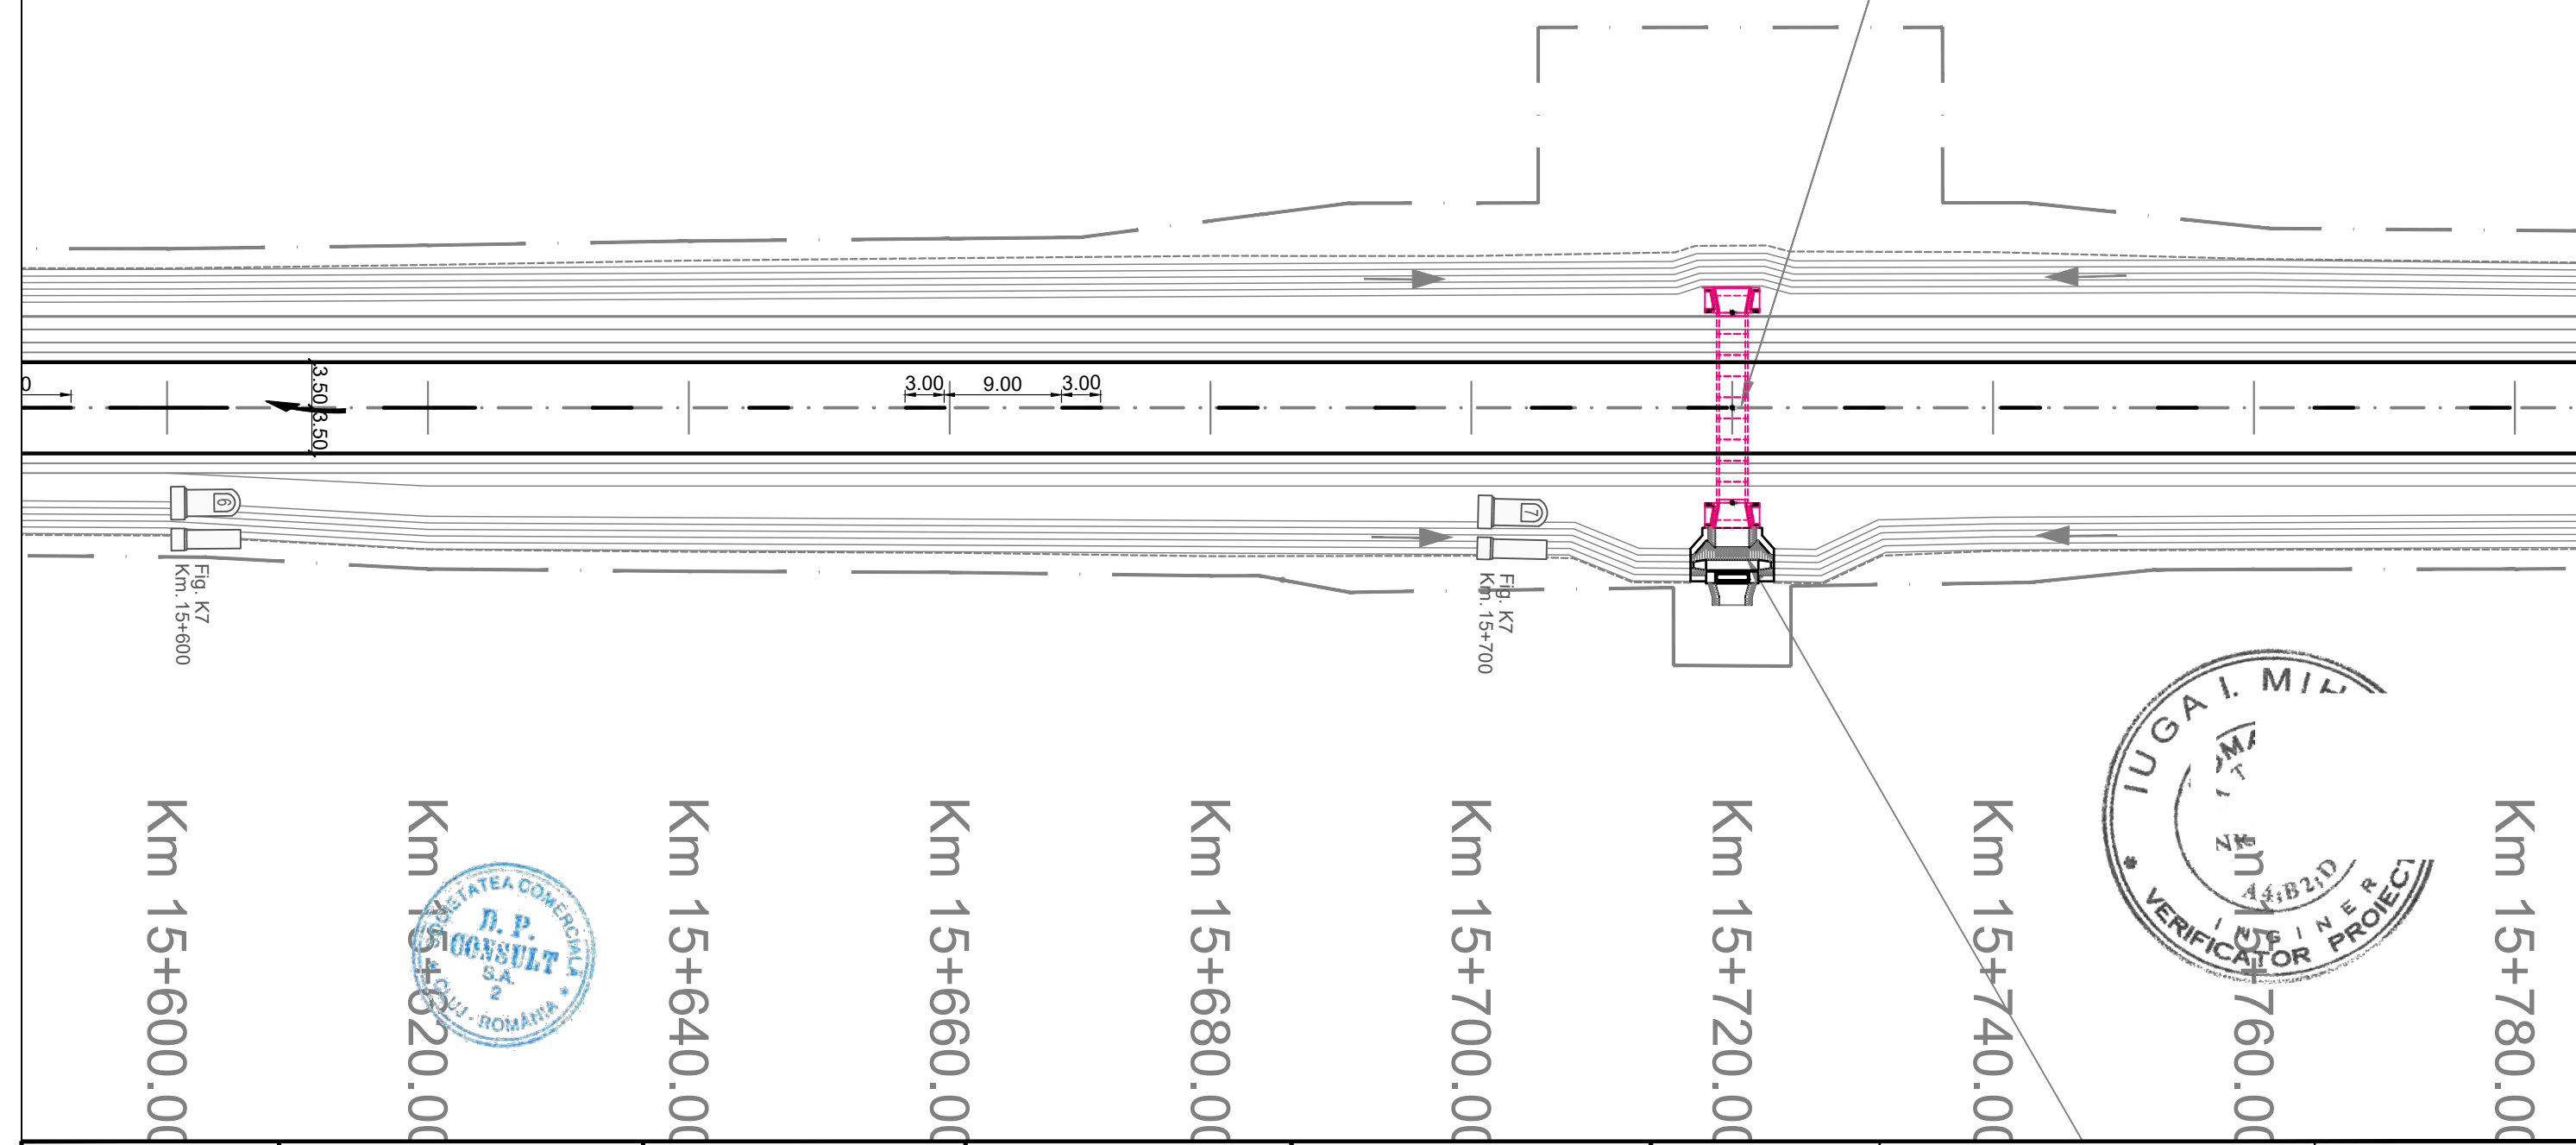Podet prefabricat din cadre inchise tip C2"  
L=2.00 m , Km 15+720




			DENUMIRE PROIECT PROIECTARE SI EXECUTIE "VARIANTA DE OCOLIRE TIMISOARA SUD" ELABORARE PROIECT TEHNIC REST DE EXECUTAT		FAZA PROIECT PROIECT TEHNIC REST DE EXECUTAT		Manager de Proiect ing. Silvan Moldovan		REVIZII			DENUMIRE PLANSA PLAN DE SITUATIE SEMNALIZARE
			NUMAR CONTRACT: 550/36/09.02.2023		Data : 03.2023		Sef Echipa Proiectare ing. Raul Cocis		NR. REV.	DATA	SEMN.	
			NUMAR PROIECT : 556		VERIFICATOR TEHNIC		Inginer Proiectant Poduri ing. Attila Takacs					Scara : 1:500
							Inginer Proiectant Drumuri ing. Valentin Oaida					NUMAR PLANSA 556-VOTM-SC-PS-087

DN 59


C2"

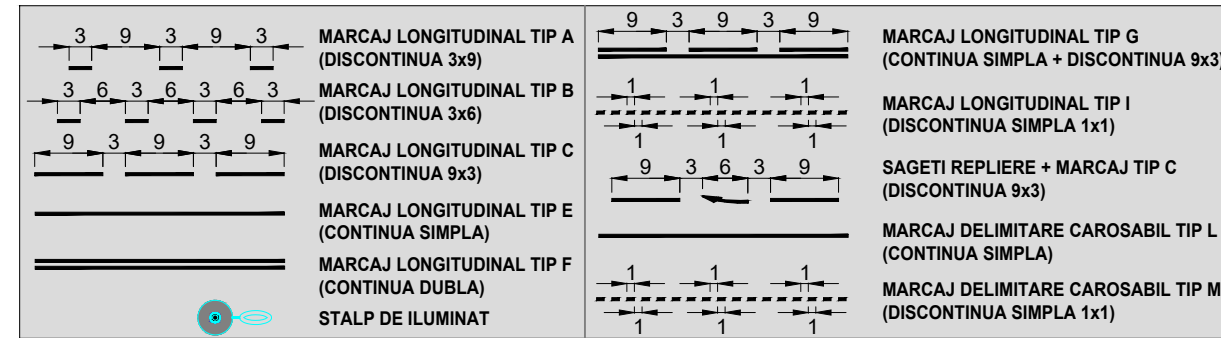LEGENDA :



U	199.8377g	Le[m]	0.000
R[m]	60000.000	C[m]	152.970
Ti[m]	76.485	lcs[m]	0.000
Te[m]	76.485	sl[m]	i 0.000
i[%]	0.000		e 0.000
Coordonate			
Vcb	474172.344N 210166.818E		
Va	474172.344N 210166.818E		
Ti	474104.401N 210131.693E		
Tai	474104.401N 210131.693E		
Tae	474240.375N 210201.770E		
Te	474240.375N 210201.770E		

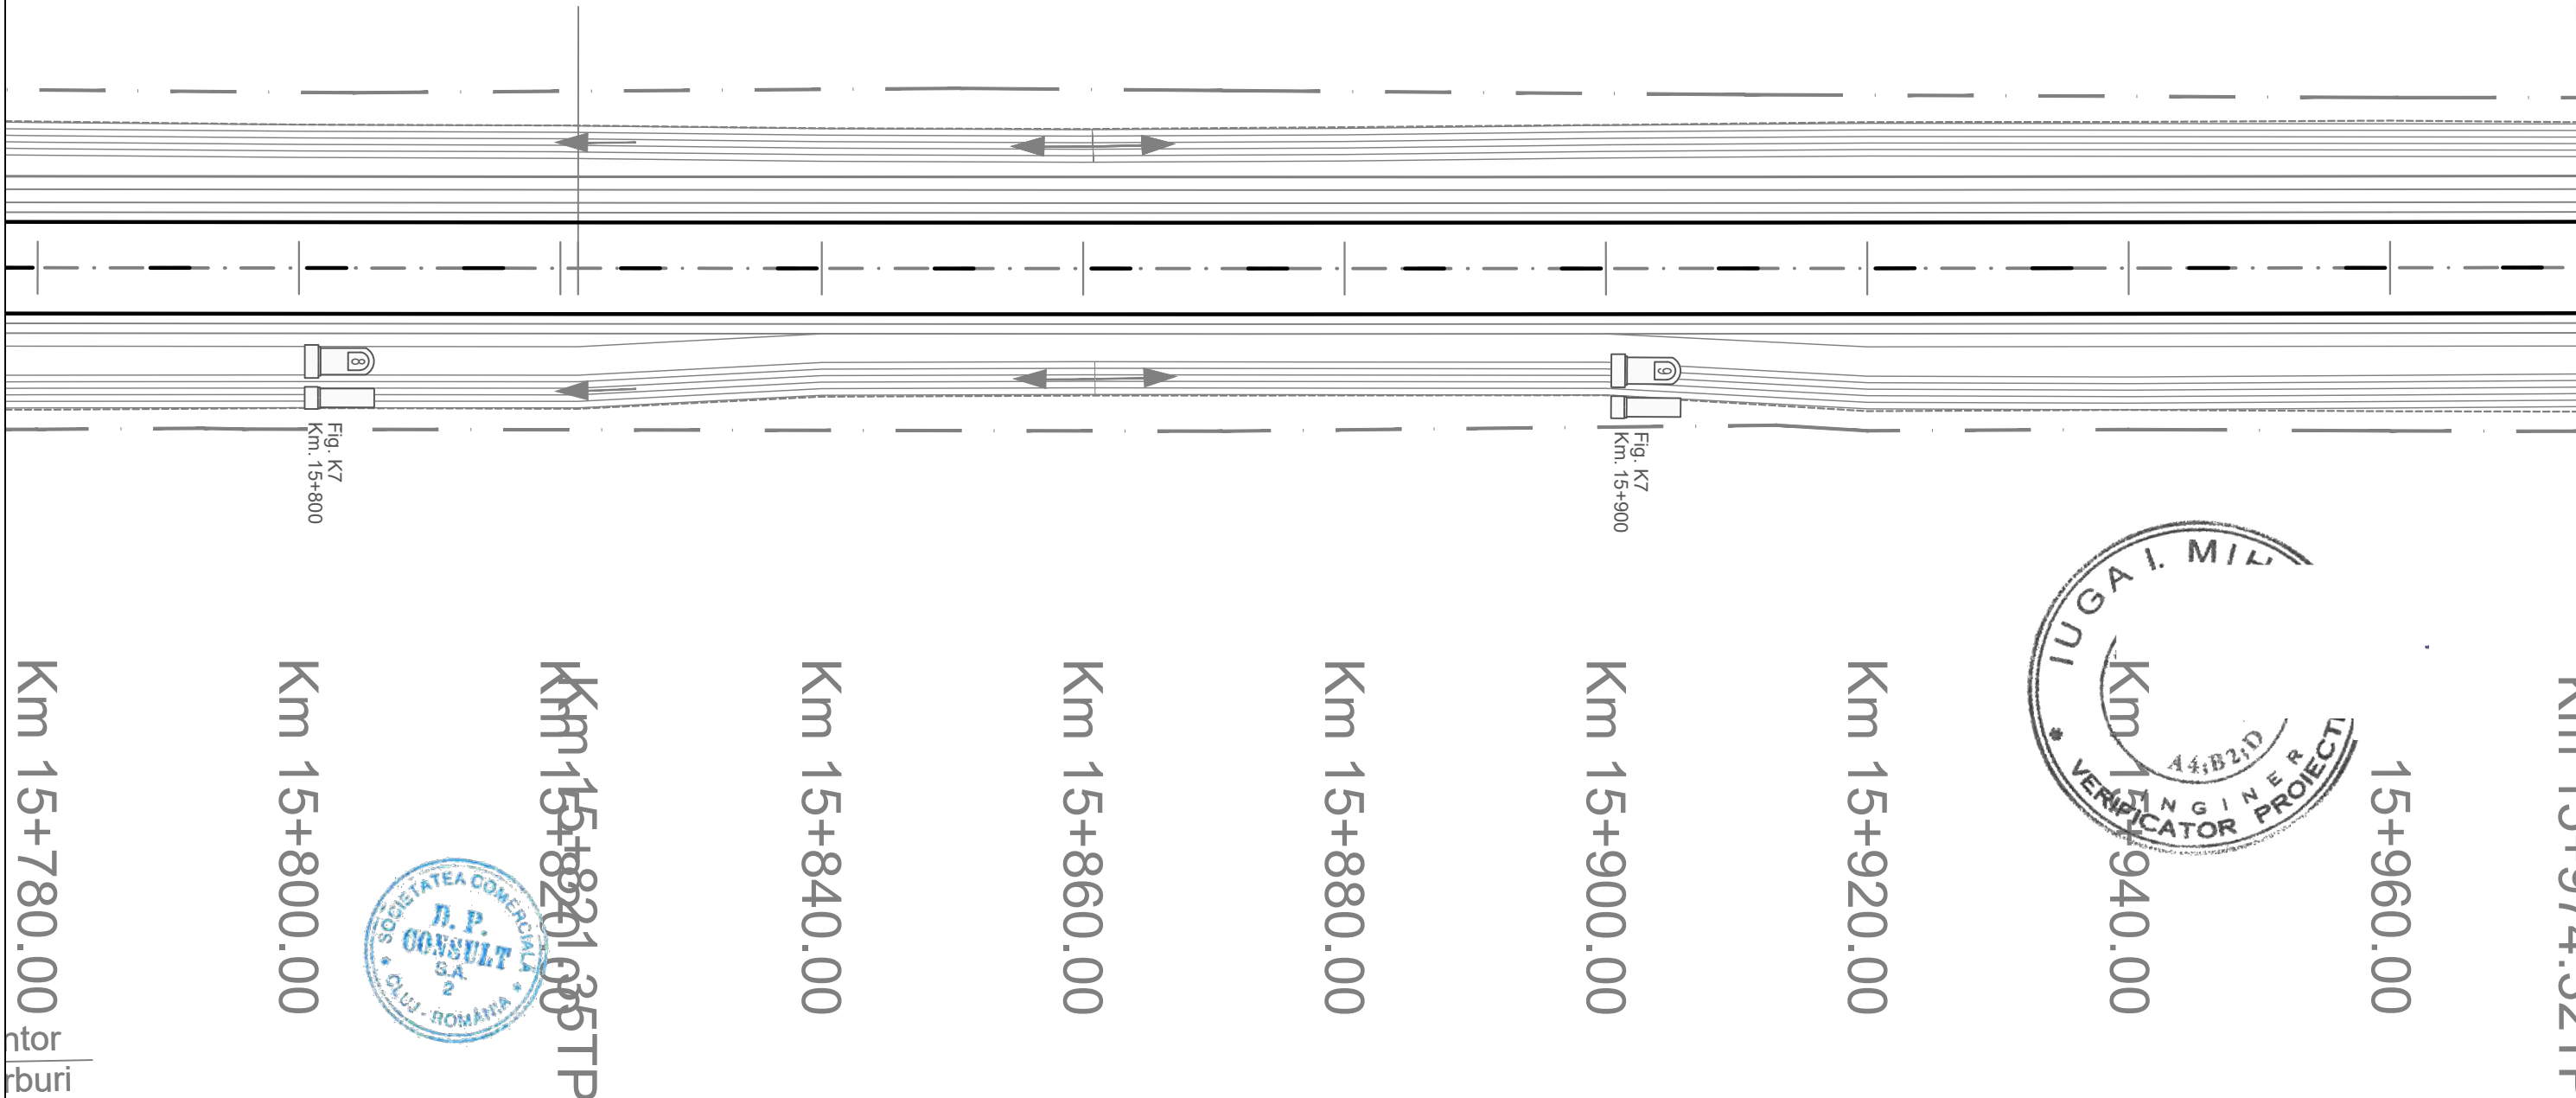DJ 592




<b>INVESTITOR</b>  COMPANIA NATIONALA DE ADMINISTRARE A INFRASTRUCTURII RUTIERE S.A.	<b>PROIECTANT GENERAL</b>  D.P. CONSULT S.A.	<b>AMPLASAMENT</b> 	<b>DENUMIRE PROIECT</b> PROIECTARE SI EXECUTIE "VARIANTA DE OCOLIRE TIMISOARA SUD" ELABORARE PROIECT TEHNIC REST DE EXECUTAT  NUMAR CONTRACT: 550/36/09.02.2023  NUMAR PROIECT : 556	<b>FAZA PROIECT</b> PROIECT TEHNIC REST DE EXECUTAT  Data : 03.2023  VERIFICATOR TEHNIC	<b>Manager de Proiect</b> ing. Silvan Moldovan  <b>Sef Echipa Proiectare</b> ing. Raul Cocis  <b>Inginer Proiectant Poduri</b> ing. Attila Takacs  <b>Inginer Proiectant Drumuri</b> ing. Valentin Oaida	<b>REVIZII</b>			<b>DENUMIRE PLANSA</b> PLAN DE SITUATIE SEMNALIZARE  Scara : 1:500  NUMAR PLANSA 556-VOTM-SC-PS-088
						NR. REV.	DATA	SEMN.	




	<p><b>MARCAJ LONGITUDINAL TIP A</b> (DISCONTINUA 3x9)</p>		<p><b>MARCAJ LONGITUDINAL TIP G</b> (CONTINUA SIMPLA + DISCONTINUA 9x3)</p>
	<p><b>MARCAJ LONGITUDINAL TIP B</b> (DISCONTINUA 3x6)</p>		<p><b>MARCAJ LONGITUDINAL TIP I</b> (DISCONTINUA SIMPLA 1x1)</p>
	<p><b>MARCAJ LONGITUDINAL TIP C</b> (DISCONTINUA 9x3)</p>		<p><b>SAGETI REPLIERE + MARCAJ TIP C</b> (DISCONTINUA 9x3)</p>
	<p><b>MARCAJ LONGITUDINAL TIP E</b> (CONTINUA SIMPLA)</p>		<p><b>MARCAJ DELIMITARE CAROSABIL TIP L</b> (CONTINUA SIMPLA)</p>
	<p><b>MARCAJ LONGITUDINAL TIP F</b> (CONTINUA DUBLA)</p>		<p><b>MARCAJ DELIMITARE CAROSABIL TIP M</b> (DISCONTINUA SIMPLA 1x1)</p>
	<p><b>STALP DE ILUMINAT</b></p>		

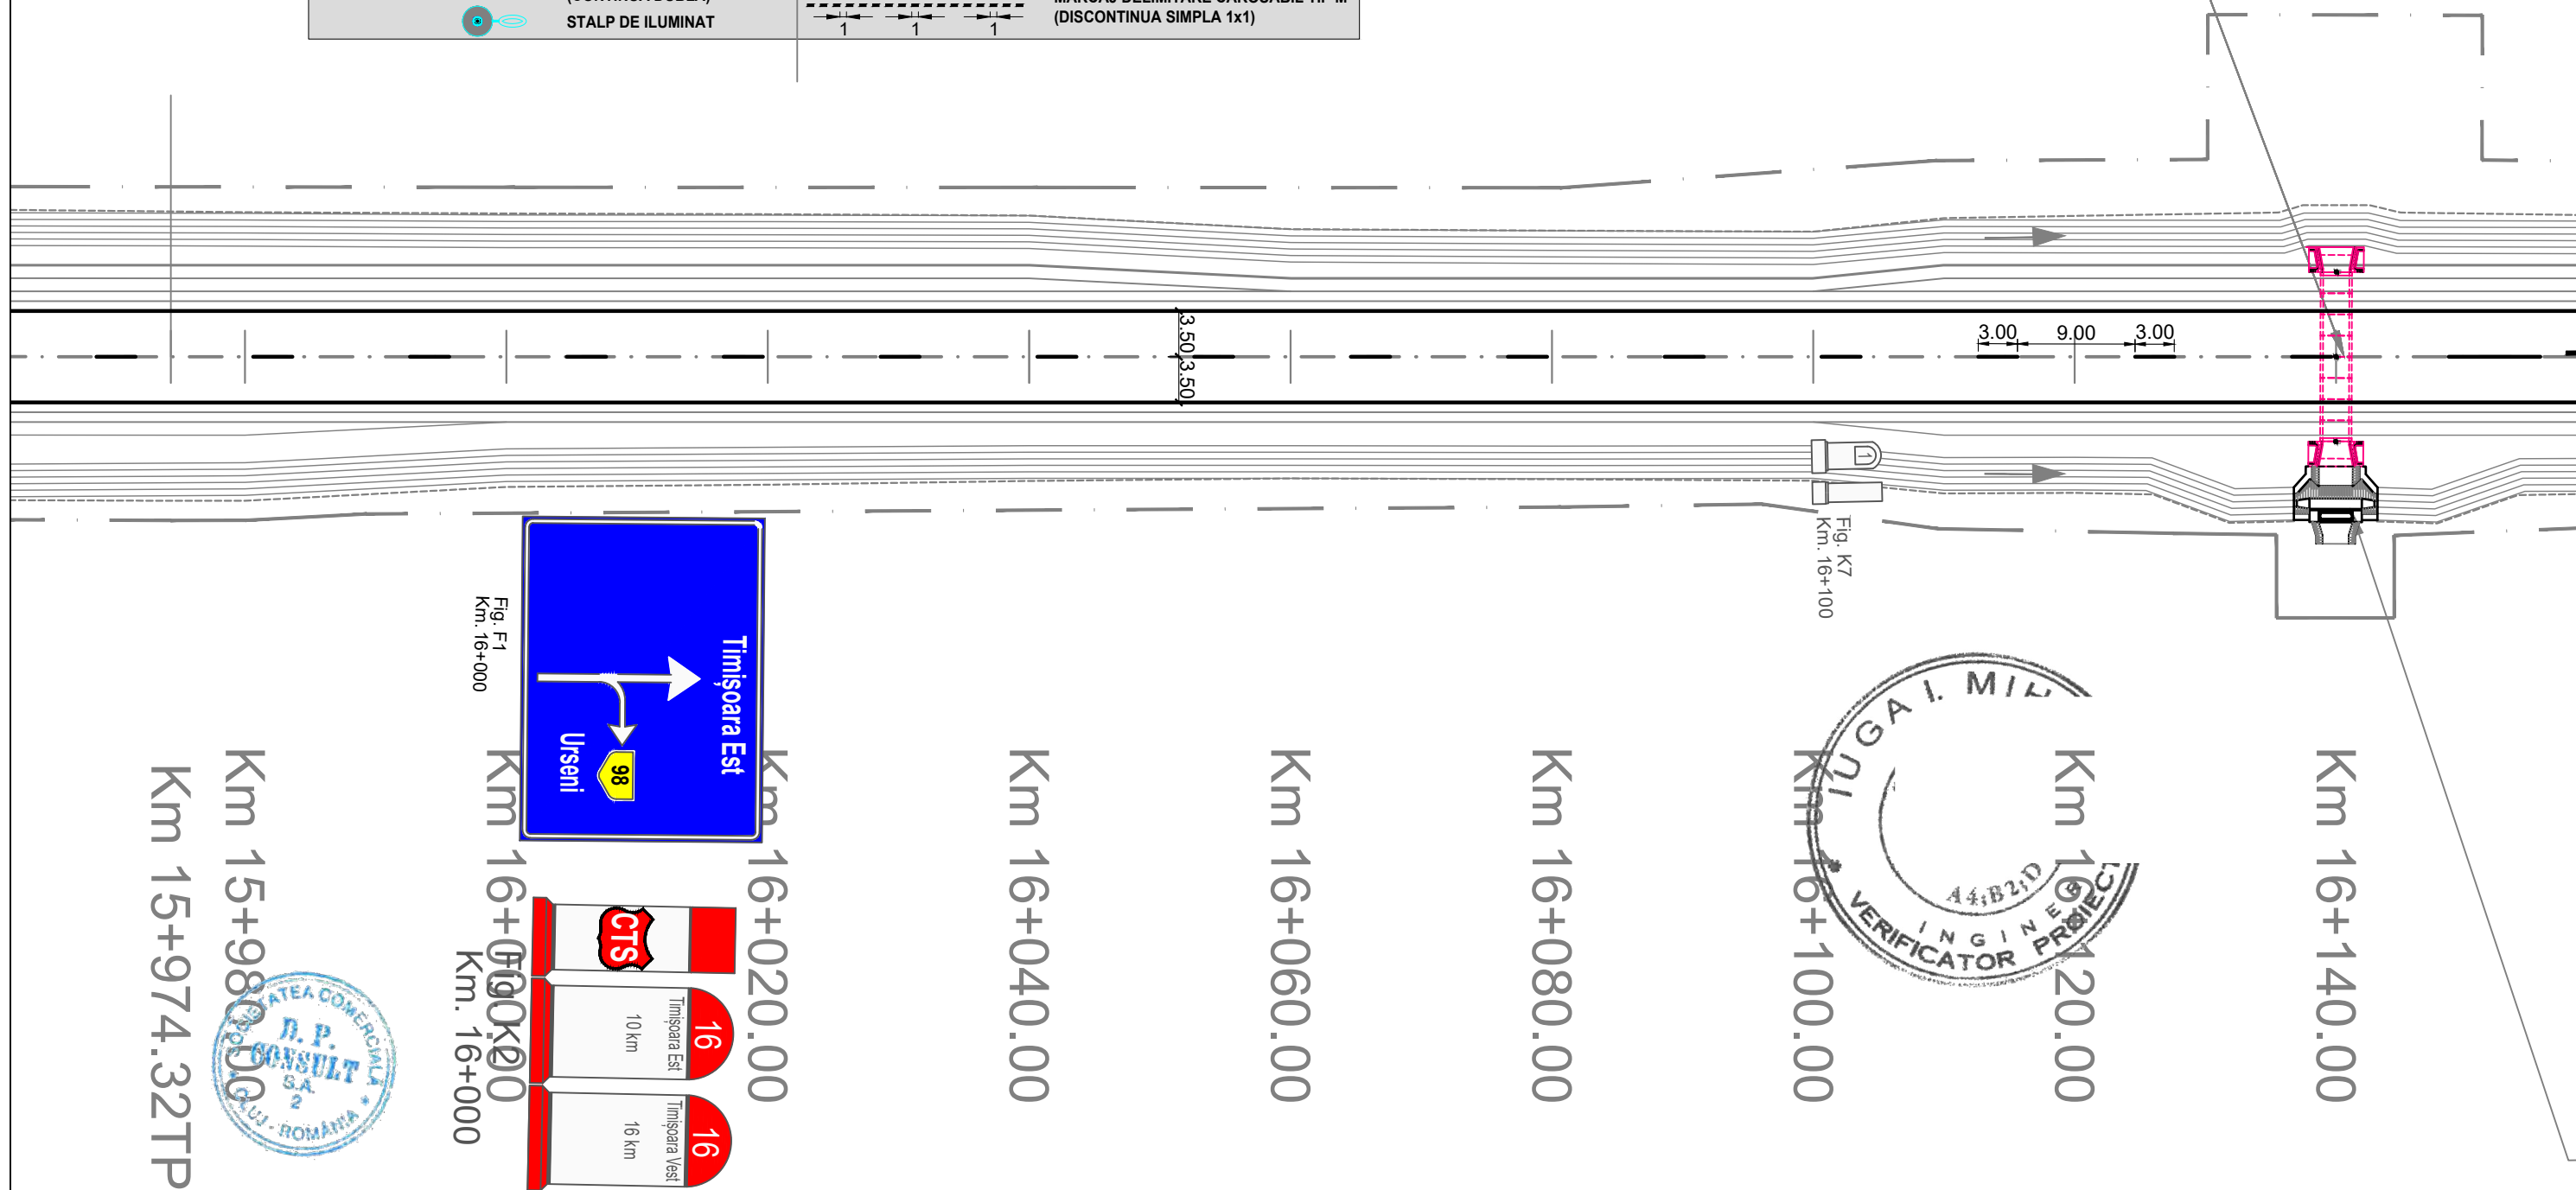Podet prefabricat din cadre inchise tip C2" ,  
L=2.00 m ,Km 16+140



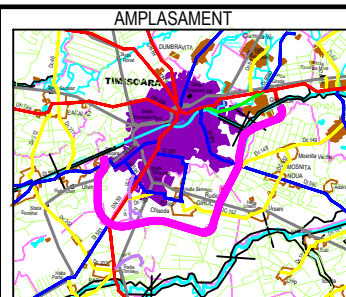THE WAY TO DARE BEYOND THE LIMITS  
**CONSULT**  
D P CONSULT S.A.



NUMAR PROIECT : 556

VERIFICATOR TEHNIC

Inginer Proiectant Drumuri  
ing. Valentin Oaida

--	--	--

556-VOTM-SC-PS-089

DN 59

DJ 592

LEGENDA :

	MARCAJ LONGITUDINAL TIP A (DISCONTINUA 3x9)		MARCAJ LONGITUDINAL TIP G (CONTINUA SIMPLA + DISCONTINUA 9x3)
	MARCAJ LONGITUDINAL TIP B (DISCONTINUA 3x6)		MARCAJ LONGITUDINAL TIP I (DISCONTINUA SIMPLA 1x1)
	MARCAJ LONGITUDINAL TIP C (DISCONTINUA 9x3)		SAGETI REPLIERE + MARCAJ TIP C (DISCONTINUA 9x3)
	MARCAJ LONGITUDINAL TIP E (CONTINUA SIMPLA)		MARCAJ DELIMITARE CAROSABIL TIP L (CONTINUA SIMPLA)
	MARCAJ LONGITUDINAL TIP F (CONTINUA DUBLA)		MARCAJ DELIMITARE CAROSABIL TIP M (DISCONTINUA SIMPLA 1x1)
	STALP DE ILUMINAT		



Fig. F10  
Km. 16+330

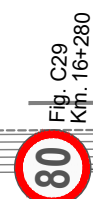


Fig. C29  
Km. 16+280



Fig. C37  
Km. 16+280

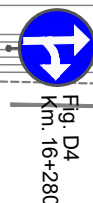


Fig. D4  
Km. 16+280



Fig. C27  
Km. 16+280

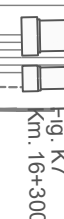


Fig. K7  
Km. 16+300



Fig. F19  
Km. 16+330

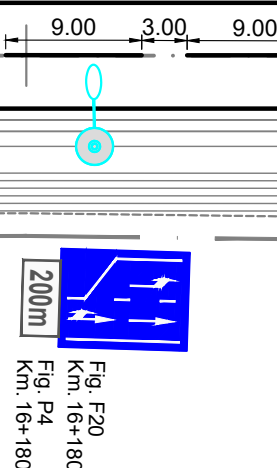


Fig. F20  
Km. 16+180

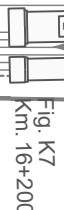


Fig. K7  
Km. 16+200

Km 16+160.00

Km 16+180.00

Km 16+200.00

Km 16+220.00

Km 16+240.00

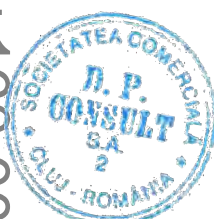
Km 16+260.00

Km 16+280.00

Km 16+300.00

Km 16+320.00

Ansamblu bazin decantor  
si separator de hidrocarburi



INVESTITOR

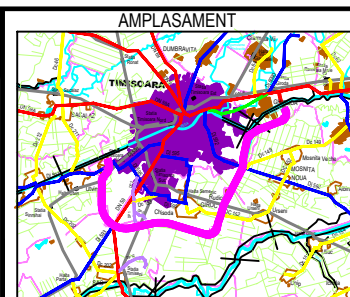


COMPANIA NATIONALA DE ADMINISTRARE  
A INFRASTRUCTURII RUTIERE S.A.

PROIECTANT GENERAL



D.P. CONSULT S.A.



AMPLASAMENT

DENUMIRE PROIECT  
PROIECTARE SI EXECUTIE  
"VARIANTA DE OCOLIRE  
TIMISOARA SUD"  
ELABORARE PROIECT TEHNIC  
REST DE EXECUTAT

NUMAR CONTRACT: 550/36/09.02.2023

NUMAR PROIECT : 556

FAZA PROIECT

PROIECT TEHNIC  
REST DE EXECUTAT

Data : 03.2023

VERIFICATOR TEHNIC

Manager de Proiect

ing. Silvan Moldovan

Sef Echipa Proiectare

ing. Raul Cocis

Inginer Proiectant Poduri

ing. Attila Takacs

Inginer Proiectant Drumuri

ing. Valentin Oaida

REVIZII

NR. REV. DATA SEMN.

DENUMIRE PLANSA

PLAN DE SITUATIE  
SEMNALIZARE

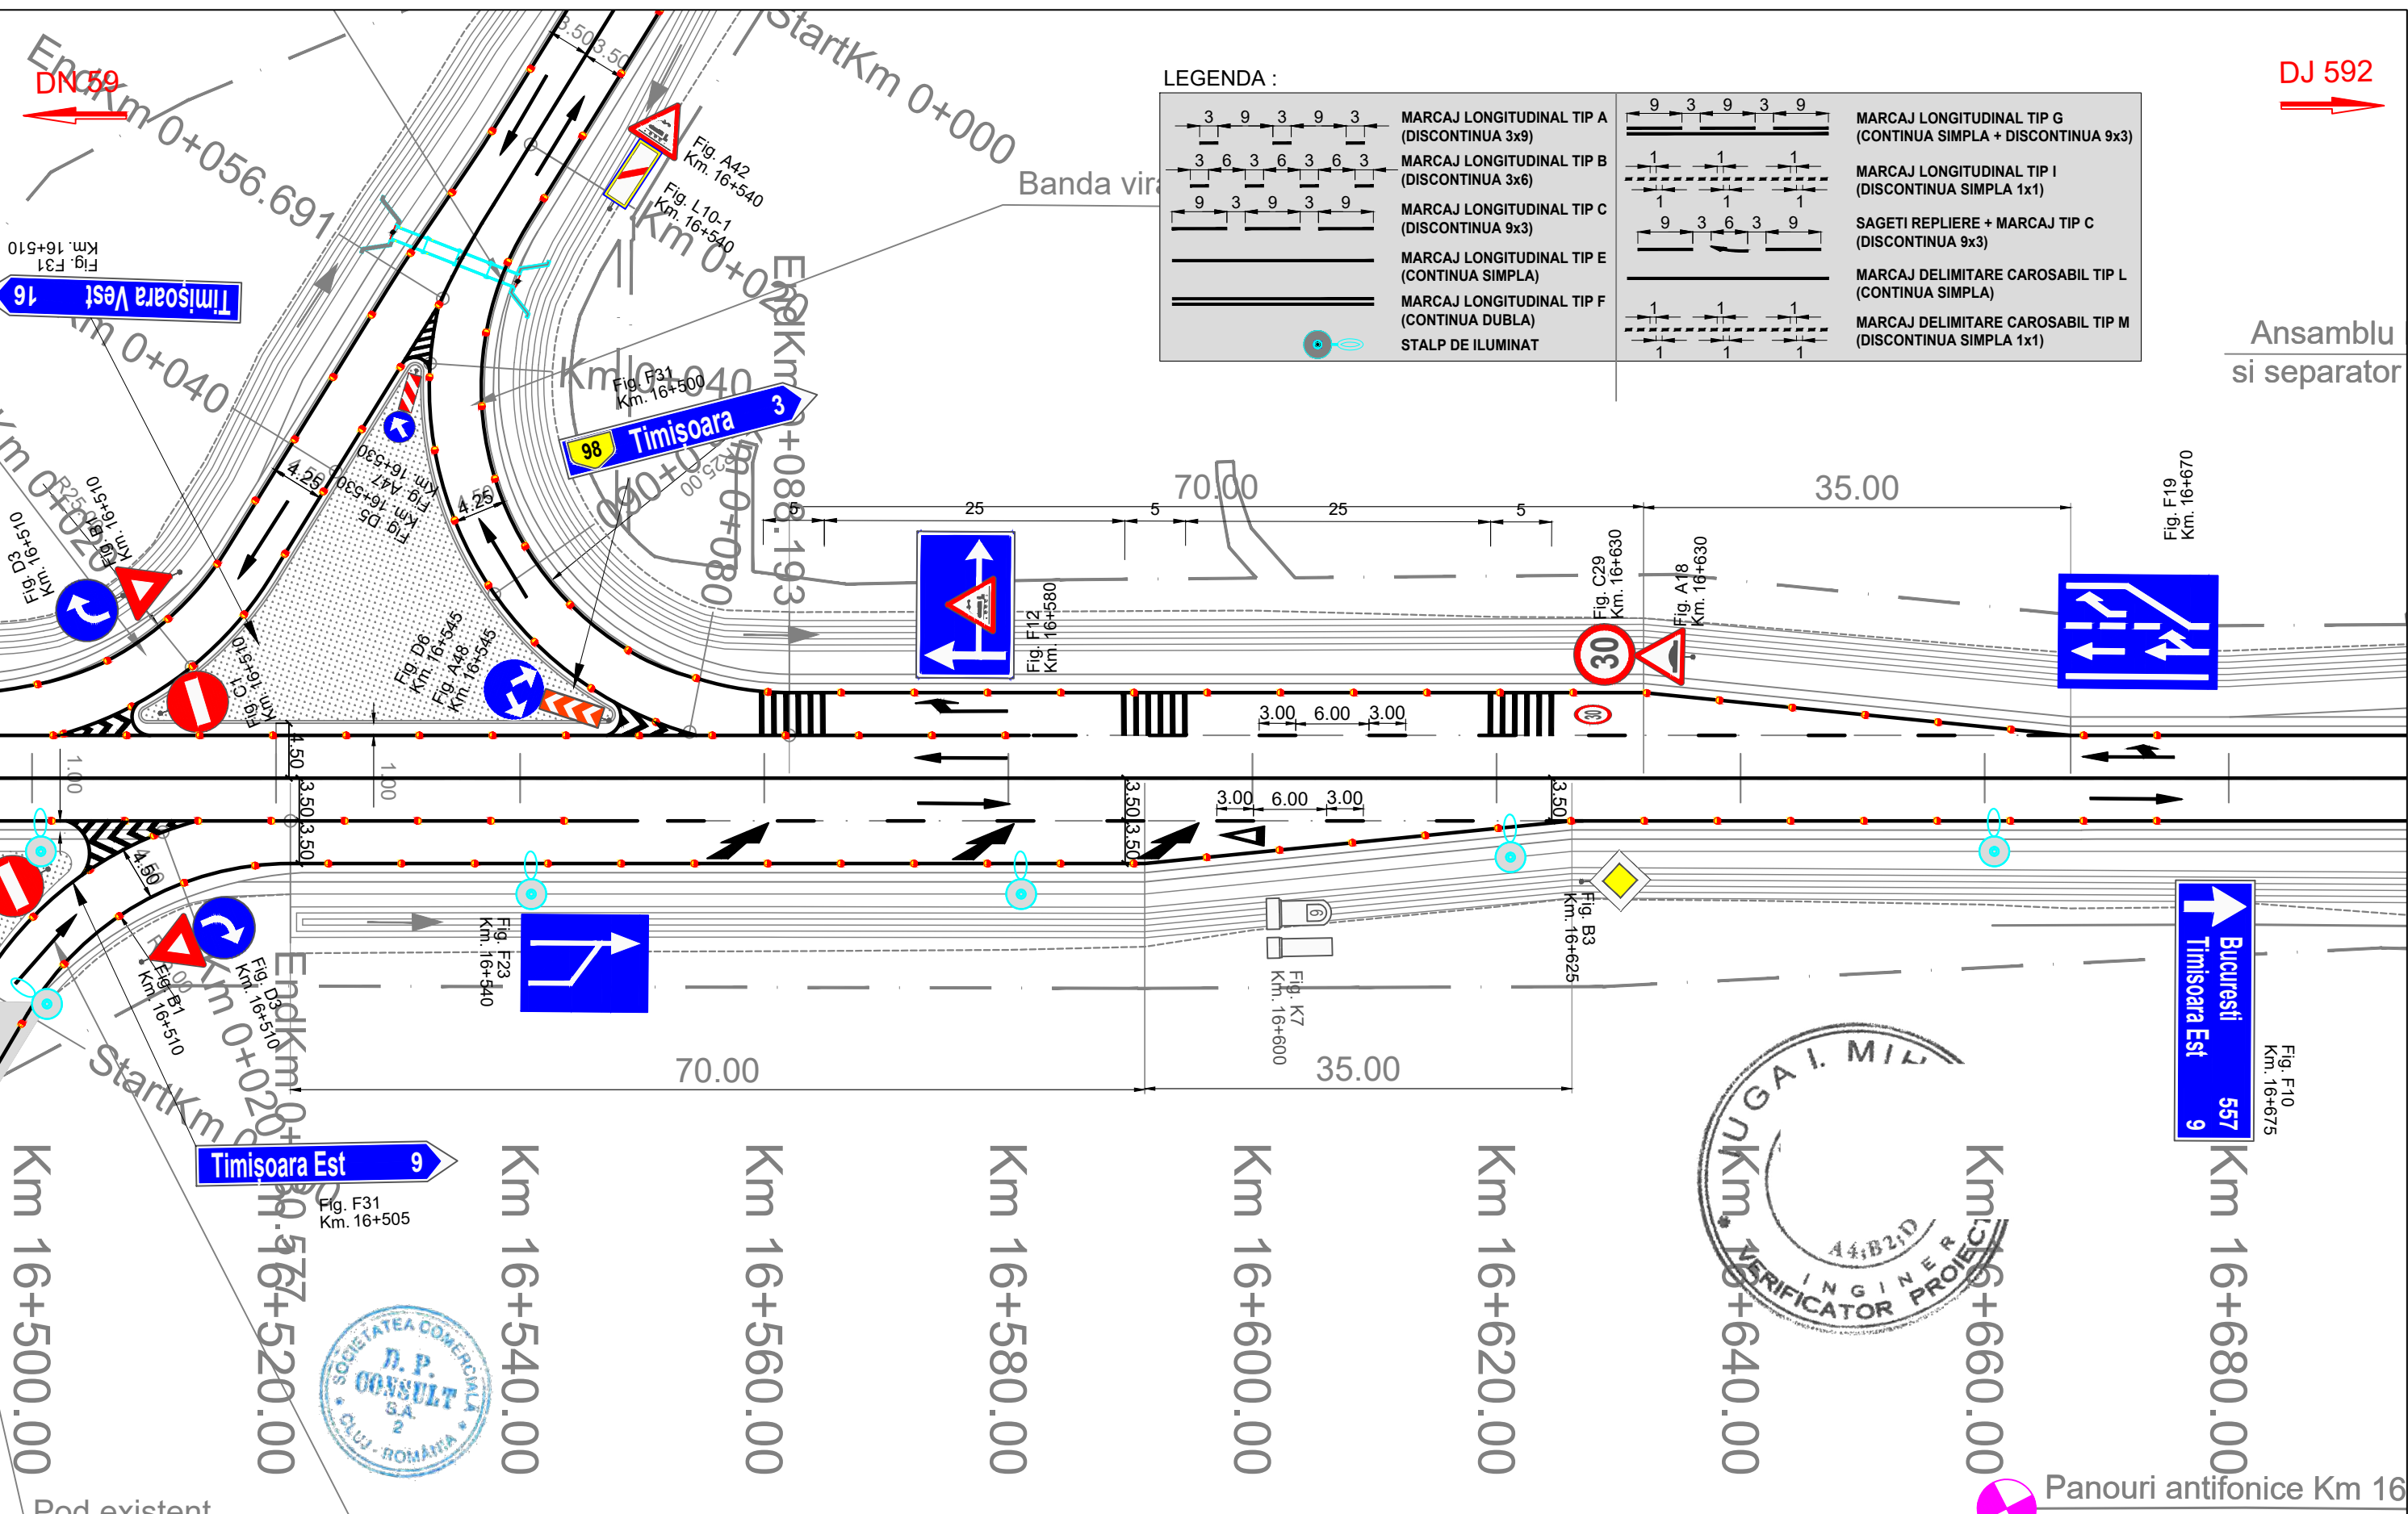
Scara : 1:500



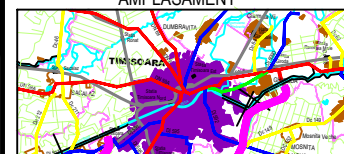
NUMAR PLANSA

556-VOTM-SC-PS-090







<div>INVESTITOR</div> <div></div> <div>COMPANIA NATIONALA DE ADMINISTRARE A INFRASTRUCTURII RUTIERE S.A.</div>	<div>PROIECTANT GENERAL</div> <div></div> <div>D P CONSULT S.A.</div>	<div>AMPLASAMENT</div> <div></div>	<div>DENUMIRE PROIECT</div> <div>PROIECTARE SI EXECUTIE "VARIANTA DE OCOLIRE TIMISOARA SUD" ELABORARE PROIECT TEHNIC REST DE EXECUTAT</div>	<div>FAZA PROIECT</div> <div>PROIECT TEHNIC REST DE EXECUTAT</div>	<div>Manager de Proiect</div> <div>ing. Silvan Moldovan</div>	<div>REVIZII</div> <div><div>NR. REV.</div><div>DATA</div><div>SEMN.</div></div>			<div>DENUMIRE PLANSA</div> <div>PLAN DE SITUATIE SEMNALIZARE</div>
			<div>NUMAR CONTRACT: 550/36/09.02.2023</div>	<div>Data : 03.2023</div>		<div>Inginer Proiectant Poduri</div> <div>ing. Attila Takacs</div>			
			<div>NUMAR PROIECT : 556</div>	<div>VERIFICATOR TEHNIC</div>		<div>Inginer Proiectant Drumuri</div> <div>ing. Valentin Oaida</div>			



DN 59

DJ 592

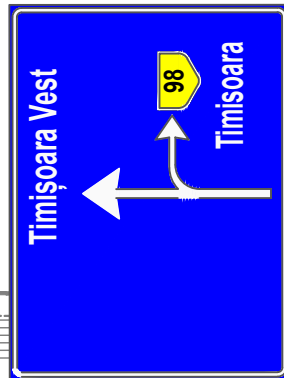


Fig. F1  
Km. 16+900

LEGENDA :

	MARCAJ LONGITUDINAL TIP A (DISCONTINUA 3x9)		MARCAJ LONGITUDINAL TIP G (CONTINUA SIMPLA + DISCONTINUA 9x3)
	MARCAJ LONGITUDINAL TIP B (DISCONTINUA 3x6)		MARCAJ LONGITUDINAL TIP I (DISCONTINUA SIMPLA 1x1)
	MARCAJ LONGITUDINAL TIP C (DISCONTINUA 9x3)		SAGETI REPLIERE + MARCAJ TIP C (DISCONTINUA 9x3)
	MARCAJ LONGITUDINAL TIP E (CONTINUA SIMPLA)		MARCAJ DELIMITARE CAROSABIL TIP L (CONTINUA SIMPLA)
	MARCAJ LONGITUDINAL TIP F (CONTINUA DUBLA)		MARCAJ DELIMITARE CAROSABIL TIP M (DISCONTINUA SIMPLA 1x1)
	STALP DE ILUMINAT		



Fig. K7  
Km. 16+900

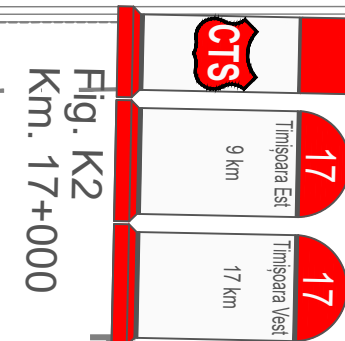


Fig. K2  
Km. 17+000

Km 16+860.00

Km 16+880.00

Km 16+900.00

Km 16+920.00

Km 16+940.00

Km 16+960.00

Km 16+980.00

Km 17+000.00

Km 17+020.00

Km 17+040.00



INVESTITOR

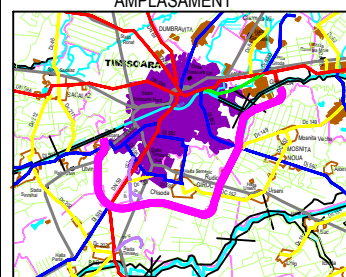


COMPANIA NATIONALA DE ADMINISTRARE  
A INFRASTRUCTURII RUTIERE S.A.

PROIECTANT GENERAL



AMPLASAMENT



DENUMIRE PROIECT  
PROIECTARE SI EXECUTIE  
"VARIANTA DE OCOLIRE  
TIMISOARA SUD"  
ELABORARE PROIECT TEHNIC  
REST DE EXECUTAT

NUMAR CONTRACT: 550/36/09.02.2023

NUMAR PROIECT : 556

FAZA PROIECT  
PROIECT TEHNIC  
REST DE EXECUTAT

Data : 03.2023

VERIFICATOR TEHNIC

Manager de Proiect

ing. Silivan Moldovan

Sef Echipa Proiectare

ing. Raul Cocis

Inginer Proiectant Poduri

ing. Attila Takacs

Inginer Proiectant Drumuri

ing. Valentin Oaida

REVIZII

NR. REV.	DATA	SEM.N.
----------	------	--------

DENUMIRE PLANSA

PLAN DE SITUATIE  
SEMNALIZARE

Scara : 1:500

NUMAR PLANSA

556-VOTM-SC-PS-094







DN 59

DJ 592

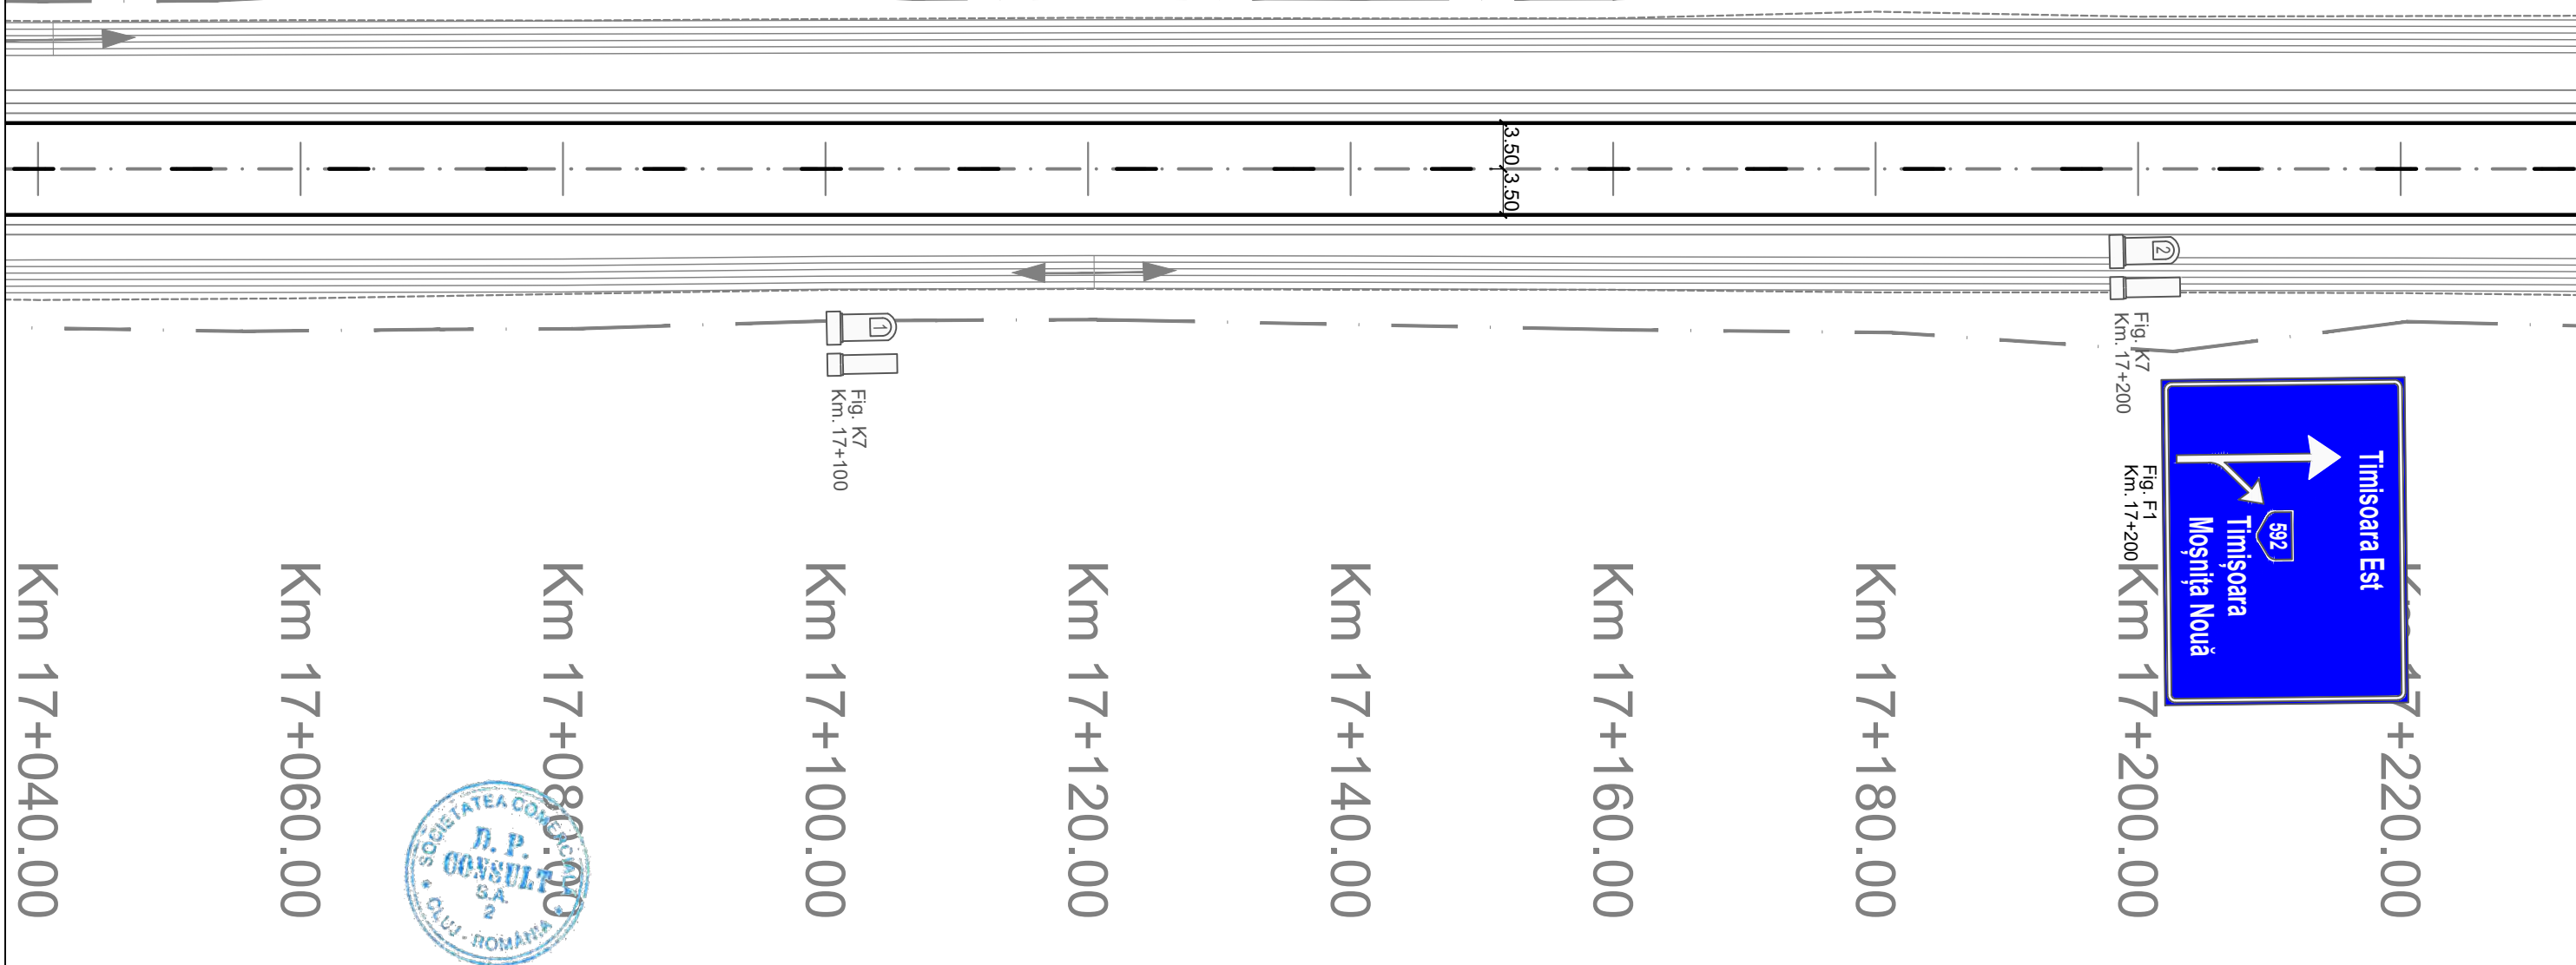LEGENDA :

	MARCAJ LONGITUDINAL TIP A (DISCONTINUA 3x9)		MARCAJ LONGITUDINAL TIP G (CONTINUA SIMPLA + DISCONTINUA 9x3)
	MARCAJ LONGITUDINAL TIP B (DISCONTINUA 3x6)		MARCAJ LONGITUDINAL TIP I (DISCONTINUA SIMPLA 1x1)
	MARCAJ LONGITUDINAL TIP C (DISCONTINUA 9x3)		SAGETI REPLIERE + MARCAJ TIP C (DISCONTINUA 9x3)
	MARCAJ LONGITUDINAL TIP E (CONTINUA SIMPLA)		MARCAJ DELIMITARE CAROSABIL TIP L (CONTINUA SIMPLA)
	MARCAJ LONGITUDINAL TIP F (CONTINUA DUBLA)		MARCAJ DELIMITARE CAROSABIL TIP M (DISCONTINUA SIMPLA 1x1)
	STALP DE ILUMINAT		

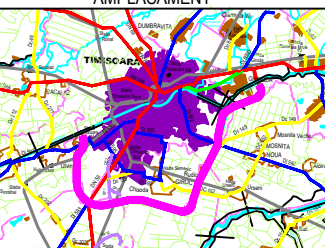


<div>INVESTITOR</div> <div></div> <div>COMPANIA NATIONALA DE ADMINISTRARE A INFRASTRUCTURII RUTIERE S.A.</div>	<div>PROIECTANT GENERAL</div> <div></div> <div>D P CONSULT S.A.</div>	<div>AMPLASAMENT</div> <div></div>	<div>DENUMIRE PROIECT</div> <div>PROIECTARE SI EXECUTIE "VARIANTA DE OCOLIRE TIMISOARA SUD" ELABORARE PROIECT TEHNIC REST DE EXECUTAT</div>	<div>FAZA PROIECT</div> <div>PROIECT TEHNIC REST DE EXECUTAT</div>	<div>Manager de Proiect</div> <div>ing. Silivan Moldovan</div> <div>Sef Echipa Proiectare</div> <div>ing. Raul Cocis</div> <div>Inginer Proiectant Poduri</div> <div>ing. Attila Takacs</div> <div>Inginer Proiectant Drumur</div> <div>ing. Valentin Oaida</div>	<div>REVIZII</div> <div>NR. REV.      DATA      SEMN.</div>			<div>DENUMIRE PLANSA</div> <div>PLAN DE SITUATIE SEMNALIZARE</div>
			<div>NUMAR CONTRACT: 550/36/09.02.2023</div>	<div>Data : 03.2023</div>				<div>Scara : 1:500</div>	
			<div>NUMAR PROIECT : 556</div>	<div>VERIFICATOR TEHNIC</div>				<div>NUMAR PLANSA</div> <div>556-VOTM-SC-PS-095</div>	

DN 59

DJ 592

LEGENDA :

	MARCAJ LONGITUDINAL TIP A (DISCONTINUA 3x9)		MARCAJ LONGITUDINAL TIP G (CONTINUA SIMPLA + DISCONTINUA 9x3)
	MARCAJ LONGITUDINAL TIP B (DISCONTINUA 3x6)		MARCAJ LONGITUDINAL TIP I (DISCONTINUA SIMPLA 1x1)
	MARCAJ LONGITUDINAL TIP C (DISCONTINUA 9x3)		SAGETI REPLIERE + MARCAJ TIP C (DISCONTINUA 9x3)
	MARCAJ LONGITUDINAL TIP E (CONTINUA SIMPLA)		MARCAJ DELIMITARE CAROSABIL TIP L (CONTINUA SIMPLA)
	MARCAJ LONGITUDINAL TIP F (CONTINUA DUBLA)		MARCAJ DELIMITARE CAROSABIL TIP M (DISCONTINUA SIMPLA 1x1)
	STALP DE ILUMINAT		

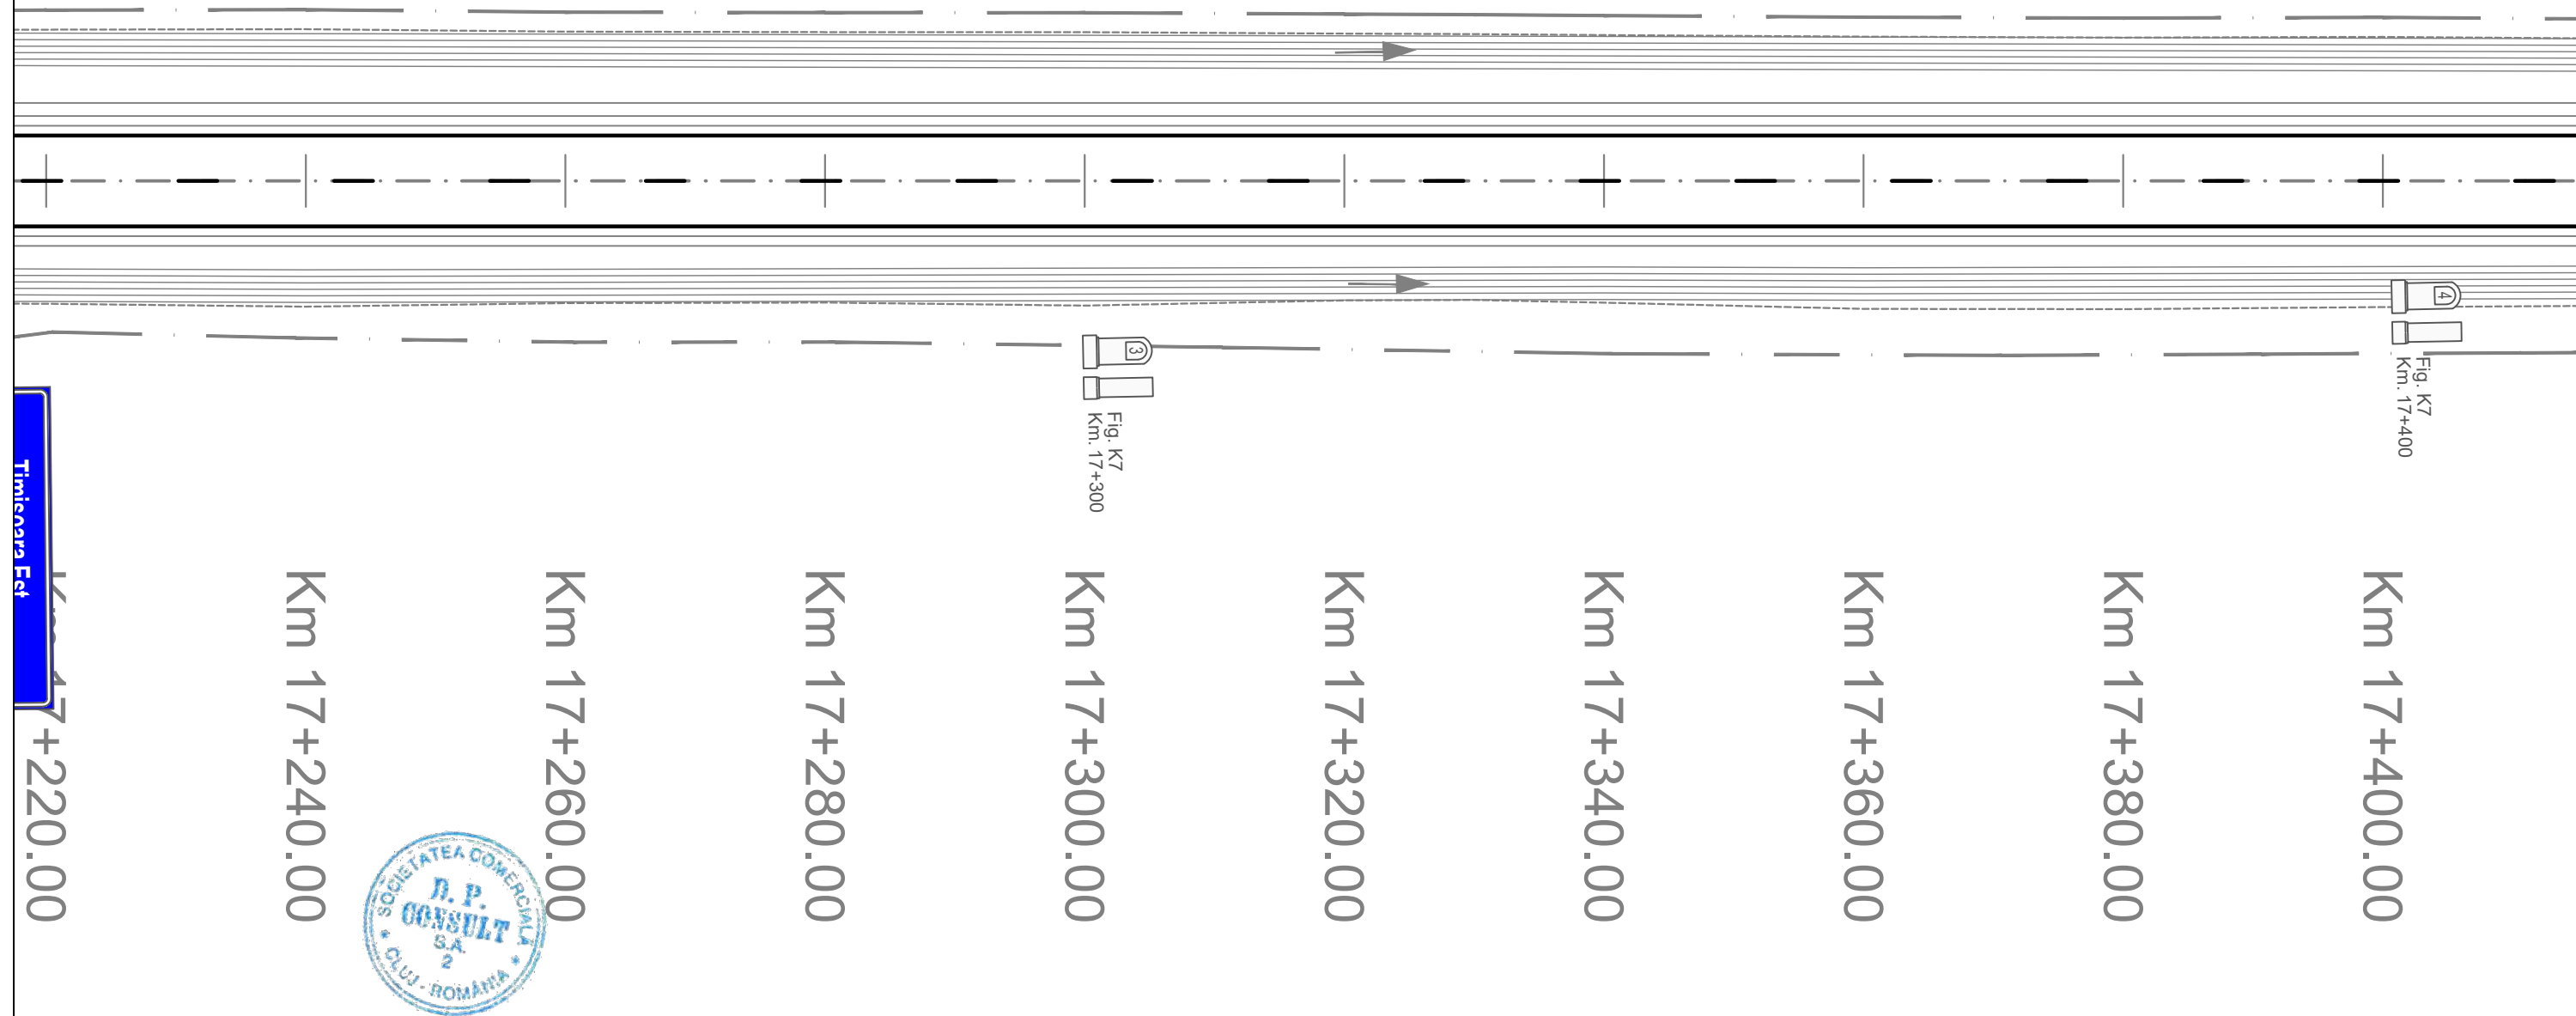

			<p>DENUMIRE PROIECT PROIECTARE SI EXECUTIE "VARIANTA DE OCOLIRE TIMISOARA SUD" ELABORARE PROIECT TEHNIC REST DE EXECUTAT</p> <p>NUMAR CONTRACT: 550/36/09.02.2023</p> <p>NUMAR PROIECT : 556</p>	<p>FAZA PROIECT PROIECT TEHNIC REST DE EXECUTAT</p> <p>Data : 03.2023</p> <p>VERIFICATOR TEHNIC</p>	<p>Manager de Proiect ing. Silivan Moldovan</p> <p>Sef Echipa Proiectare ing. Raul Cocis</p> <p>Inginer Proiectant Poduri ing. Attila Takacs</p> <p>Inginer Proiectant Drumuri ing. Valentin Oaida</p>	REVIZII			<p>DENUMIRE PLANSA PLAN DE SITUATIE SEMNALIZARE</p> <p>Scara : 1:500</p> <p>NUMAR PLANSA 556-VOTM-SC-PS-096</p>
						NR. REV.	DATA	SEMN.	



3 9 3 9 3

3 6 3 6 3 6 3

9 3 9 3 9

MARCAJ LONGITUDINAL TIP A  
(DISCONTINUA 3x9)

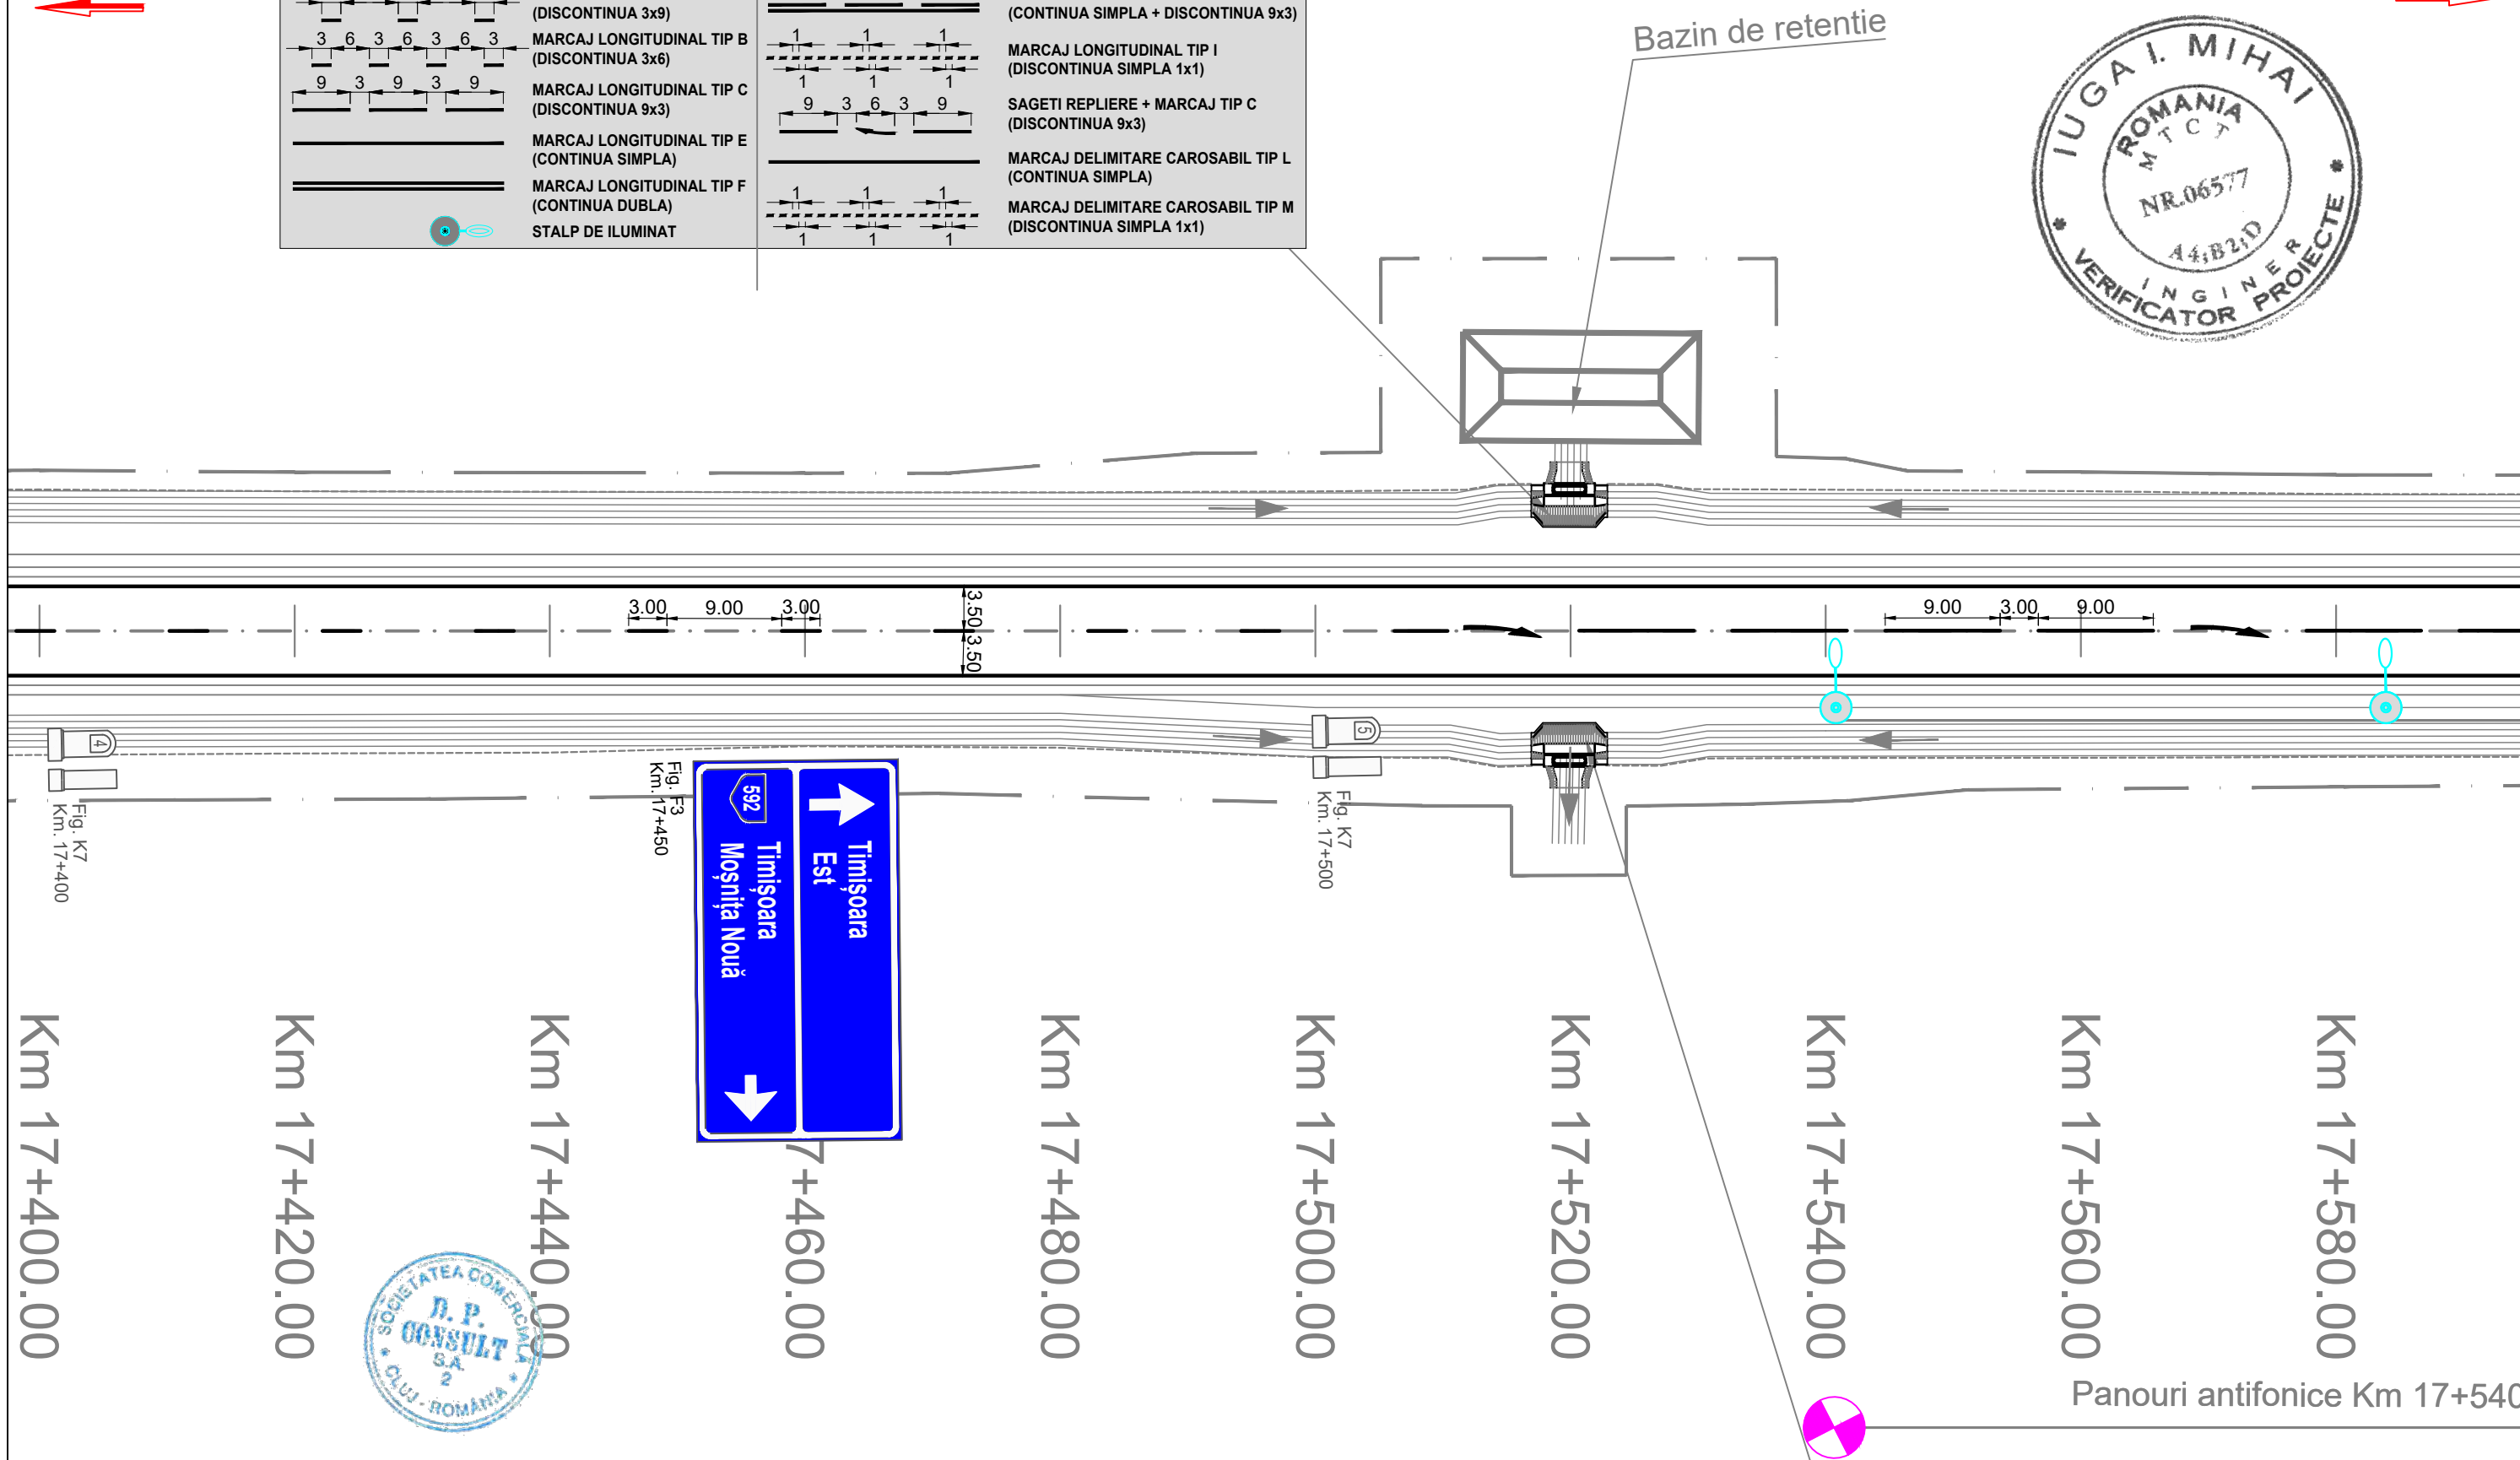
MARCAJ LONGITUDINAL TIP B  
(DISCONTINUA 3x6)




MARCAJ LONGITUDINAL TIP C  
(DISCONTINUA 9x3)

MARCAJ LONGITUDINAL TIP D  
(CONTINUA SIMPLE)

MARCAJ LONGITUDINAL TIP E  
(CONTINUA DUBLA)

STALP DE ILUMINAT




<div>INVESTITOR</div> <div></div> <div>COMPANIA NATIONALA DE ADMINISTRARE A INFRASTRUCTURII RUTIERE S.A.</div>	<div>PROIECTANT GENERAL</div> <div></div> <div>D P CONSULT S.A.</div>	<div>AMPLASAMENT</div> <div></div>	<div>DENUMIRE PROIECT</div> <div>PROIECTARE SI EXECUTIE "VARIANTA DE OCOLIRE TIMISOARA SUD" ELABORARE PROIECT TEHNIC REST DE EXECUTAT</div>	<div>FAZA PROIECT</div> <div>PROIECT TEHNIC REST DE EXECUTAT</div>	<div>Manager de Proiect</div> <div>ing. Silvan Moldovan</div> <div>Sef Echipa Proiectare</div> <div>ing. Raul Cocis</div> <div>Inginer Proiectant Poduri</div> <div>ing. Attila Takacs</div> <div>Inginer Proiectant Drumuri</div> <div>ing. Valentin Oaida</div>	<div>REVIZII</div> <div>NR. REV. DATA SEMN.</div> <div></div> <div></div> <div></div>	<div>DENUMIRE PLANSA</div> <div>PLAN DE SITUATIE SEMNALIZARE</div> <div>Scara : 1:500</div> <div>NUMAR PLANSA</div> <div>556-VOTM-SC-PS-097</div>
---	--	--	---	--	---	---	---





DN 59



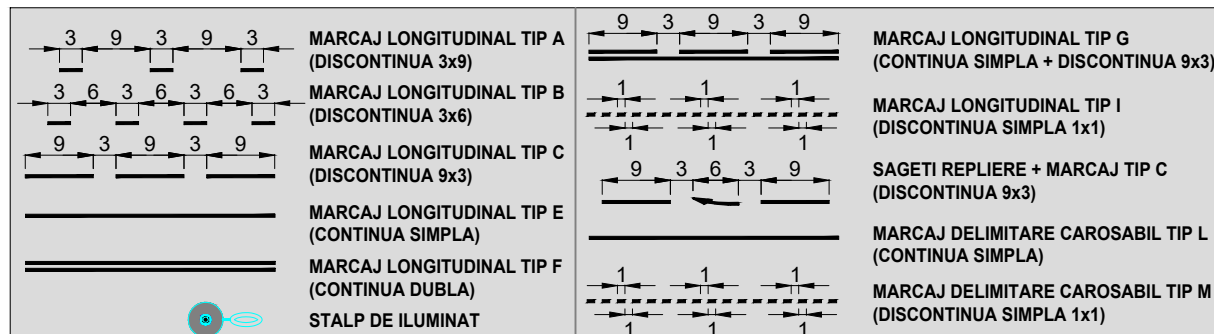
DJ 592

LEGENDA :

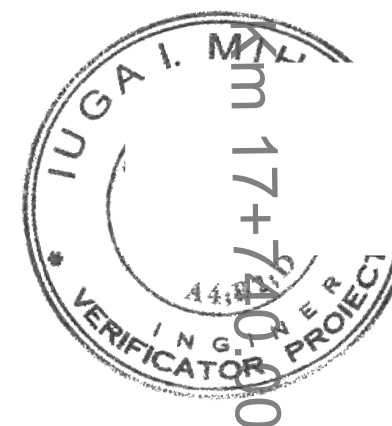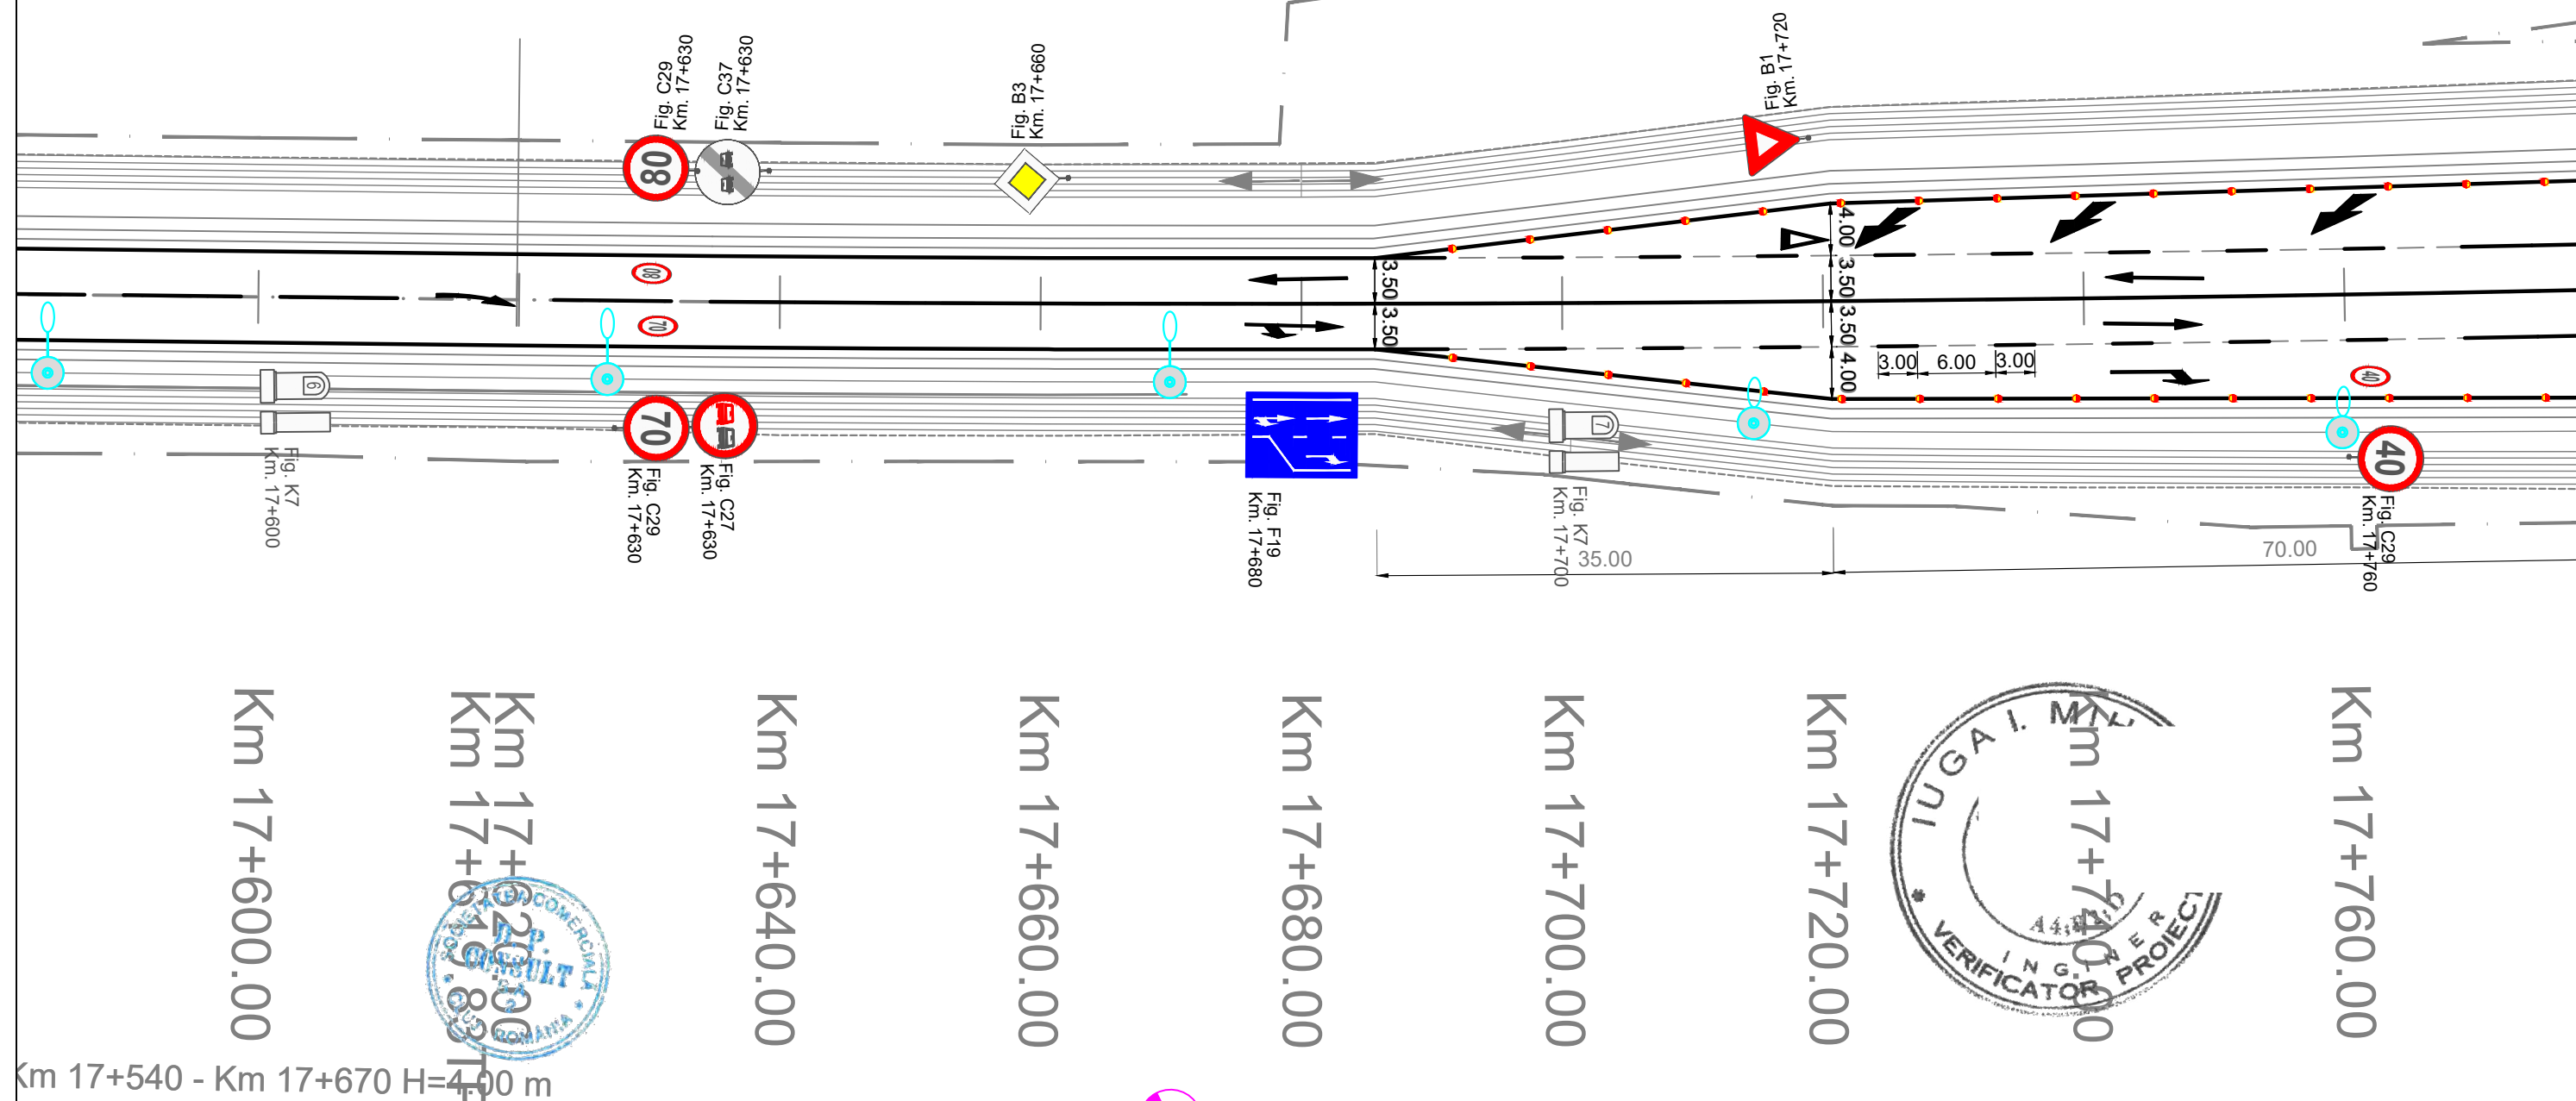

Te[m]	110.325	sl[m]	i	0.000
i[%]	0.000	e	0.000	
Coordonate				
Vcb	475802.153N 211004.142E			
Va	475802.153N 211004.142E			
Ti	475704.021N 210953.726E			
Tai	475704.021N 210953.726E			
Tae	475902.414N 211050.180E			
Te	475902.414N 211050.180E			

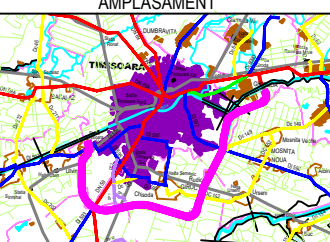

<div>INVESTITOR</div> <div></div> <div>COMPANIA NATIONALA DE ADMINISTRARE A INFRASTRUCTURII RUTIERE S.A.</div>	<div>PROIECTANT GENERAL</div> <div></div> <div>D P CONSULT S.A.</div>	<div>AMPLASAMENT</div> <div></div>	<div>DENUMIRE PROIECT</div> <div>PROIECTARE SI EXECUTIE "VARIANTA DE OCOLIRE TIMISOARA SUD" ELABORARE PROIECT TEHNIC REST DE EXECUTAT</div>	<div>FAZA PROIECT</div> <div>PROIECT TEHNIC REST DE EXECUTAT</div>	<div>Manager de Proiect</div> <div>ing. Silivan Moldovan</div> <div>Sef Echipa Proiectare</div> <div>ing. Raul Cocis</div> <div>Inginer Proiectant Poduri</div> <div>ing. Attila Takacs</div> <div>Inginer Proiectant Drumuri</div> <div>ing. Valentin Oaida</div>	<div>REVIZII</div> <table><tr><th>NR. REV.</th><th>DATA</th><th>SEM.N.</th></tr><tr><td></td><td></td><td></td></tr></table>	NR. REV.	DATA	SEM.N.				<div>DENUMIRE PLANSA</div> <div>PLAN DE SITUATIE SEMNALIZARE</div> <div>Scara : 1:500</div> <div>NUMAR PLANSA</div> <div>556-VOTM-SC-PS-098</div>
NR. REV.	DATA	SEM.N.											
			<div>NUMAR CONTRACT: 550/36/09.02.2023</div>	<div>Data : 03.2023</div>									
			<div>NUMAR PROIECT : 556</div>	<div>VERIFICATOR TEHNIC</div>									









DJ 592

DN 6

LEGENDA :

	MARCAJ LONGITUDINAL TIP A (DISCONTINUA 3x9)		MARCAJ LONGITUDINAL TIP G (CONTINUA SIMPLA + DISCONTINUA 9x3)
	MARCAJ LONGITUDINAL TIP B (DISCONTINUA 3x6)		MARCAJ LONGITUDINAL TIP I (DISCONTINUA SIMPLA 1x1)
	MARCAJ LONGITUDINAL TIP C (DISCONTINUA 9x3)		SAGETI REPLIERE + MARCAJ TIP C (DISCONTINUA 9x3)
	MARCAJ LONGITUDINAL TIP E (CONTINUA SIMPLA)		MARCAJ DELIMITARE CAROSABIL TIP L (CONTINUA SIMPLA)
	MARCAJ LONGITUDINAL TIP F (CONTINUA DUBLA)		MARCAJ DELIMITARE CAROSABIL TIP M (DISCONTINUA SIMPLA 1x1)
	STALP DE ILUMINAT		

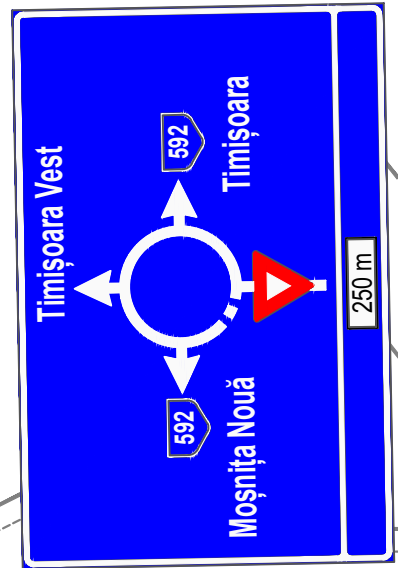
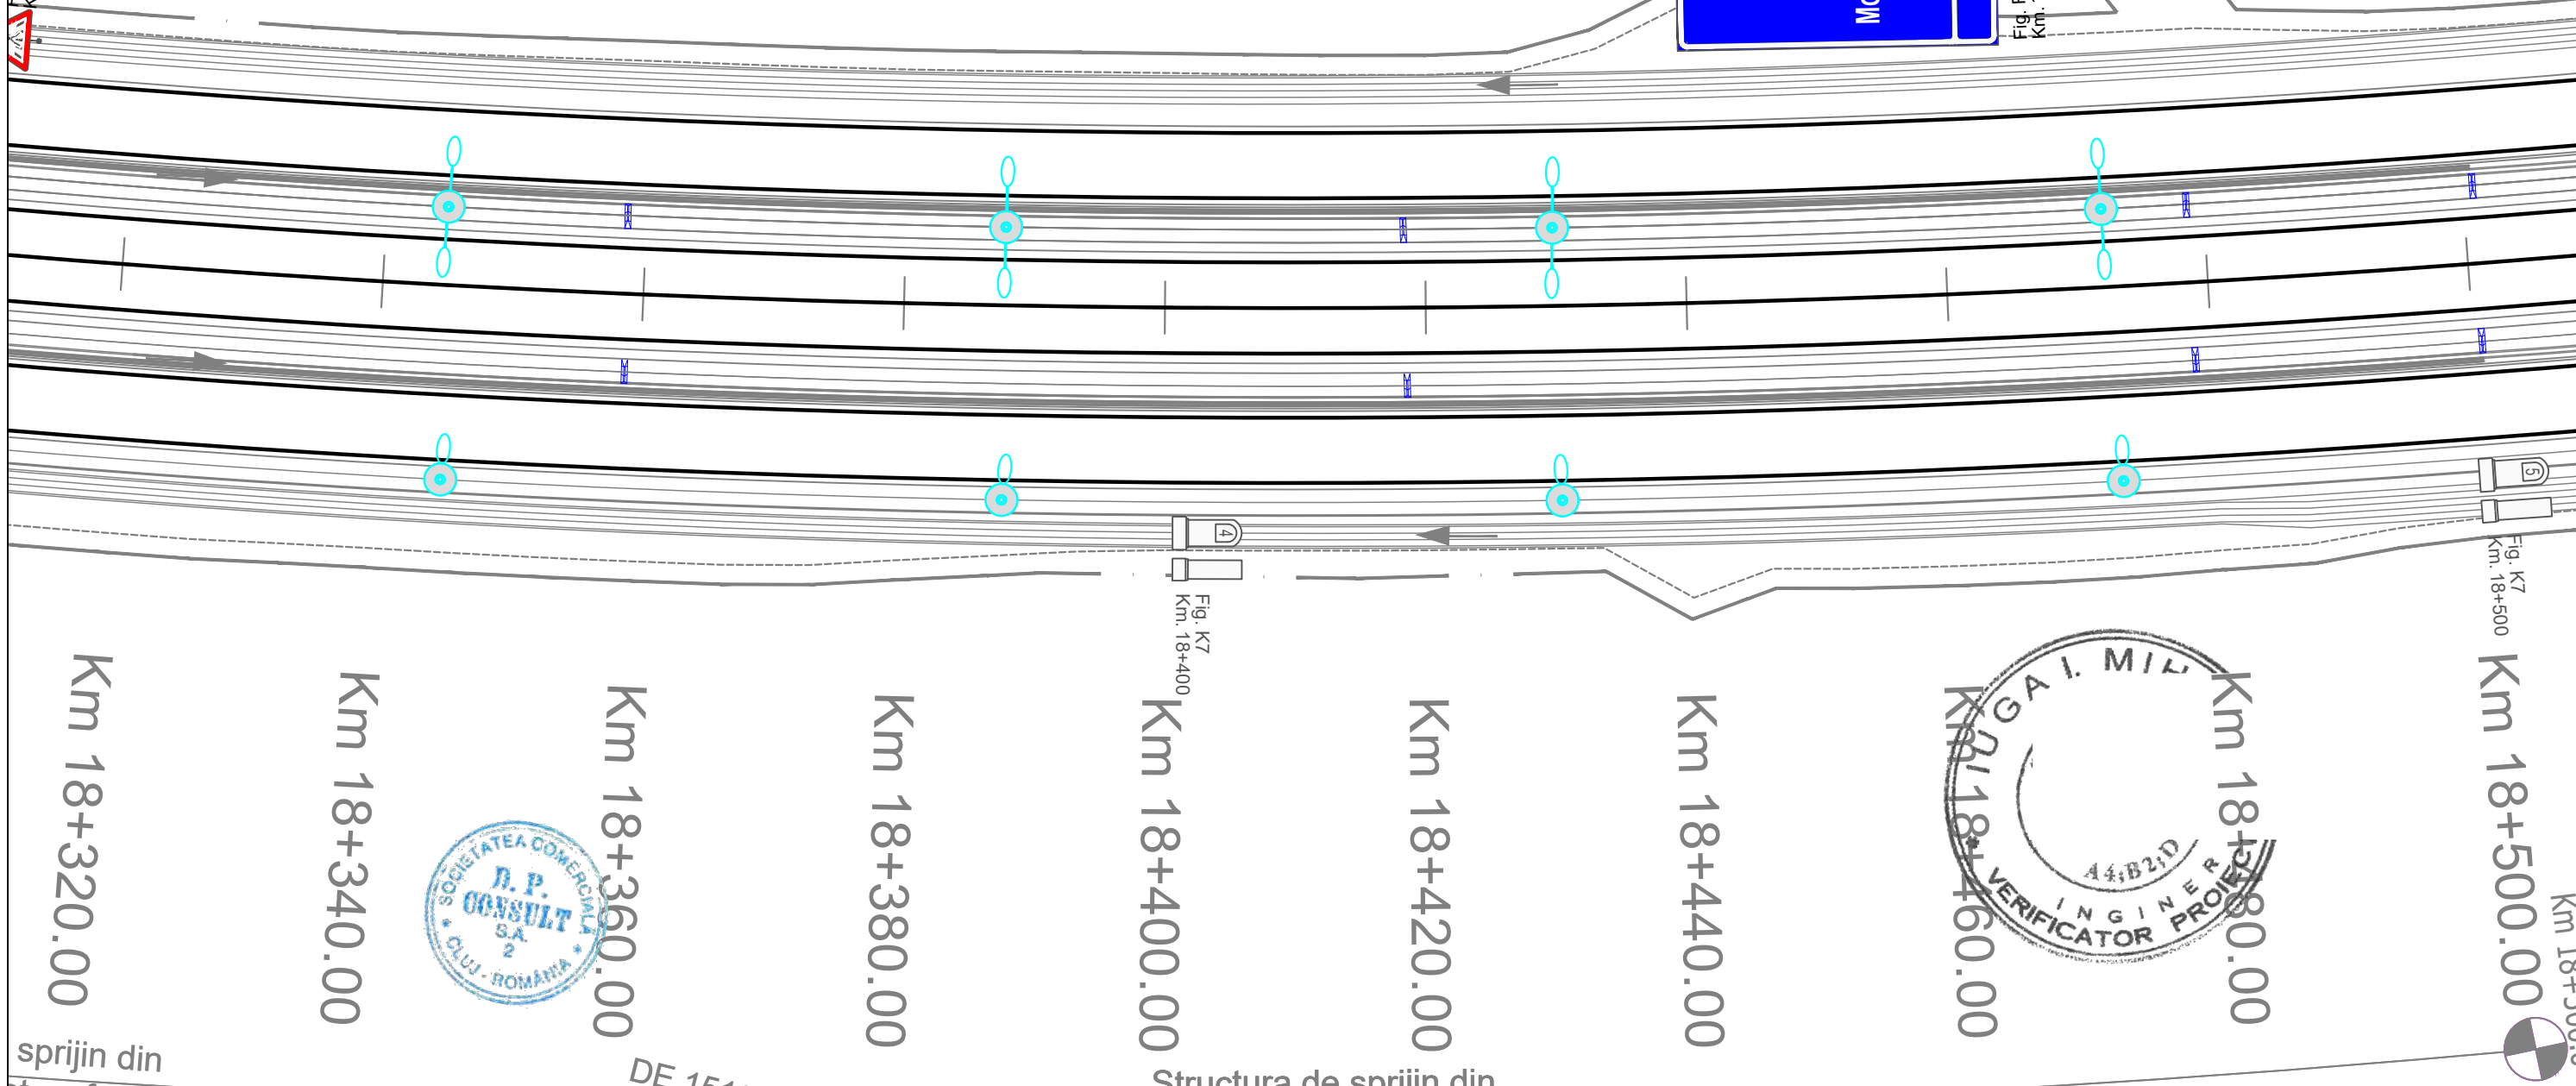


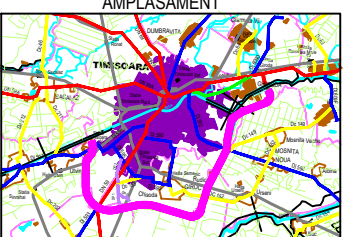


Fig. A22  
Km. 18+310

Fig. F5  
Km. 18+460



sprijin din

<div>INVESTITOR</div> <div></div> <div>COMPANIA NATIONALA DE ADMINISTRARE A INFRASTRUCTURII RUTIERE S.A.</div>	<div>PROIECTANT GENERAL</div> <div></div> <div>D P CONSULT S.A.</div>	<div>AMPLASAMENT</div> <div></div>	<div>DENUMIRE PROIECT</div> <div>PROIECTARE SI EXECUTIE "VARIANTA DE OCOLIRE TIMISOARA SUD" ELABORARE PROIECT TEHNIC REST DE EXECUTAT</div>	<div>FAZA PROIECT</div> <div>PROIECT TEHNIC REST DE EXECUTAT</div>	<div>Manager de Proiect</div> <div>ing. Silvan Moldovan</div>	<div>REVIZII</div>			<div>DENUMIRE PLANSA</div> <div>PLAN DE SITUATIE SEMNALIZARE</div> <div>Scara : 1:500</div> <div>NUMAR PLANSA</div> <div>556-VOTM-SC-PS-102</div>
			<div>NUMAR CONTRACT: 550/36/09.02.2023</div>	<div>Data : 03.2023</div>	<div>Sef Echipa Proiectare</div> <div>ing. Raul Cocis</div>	<div>NR. REV.</div>	<div>DATA</div>	<div>SEMN.</div>	
			<div>NUMAR PROIECT : 556</div>	<div>VERIFICATOR TEHNIC</div>	<div>Inginer Proiectant Poduri</div> <div>ing. Attila Takacs</div>				
					<div>Inginer Proiectant Drumuri</div> <div>ing. Valentin Oaida</div>				




DJ 592

DN 6

# LEGENDA :

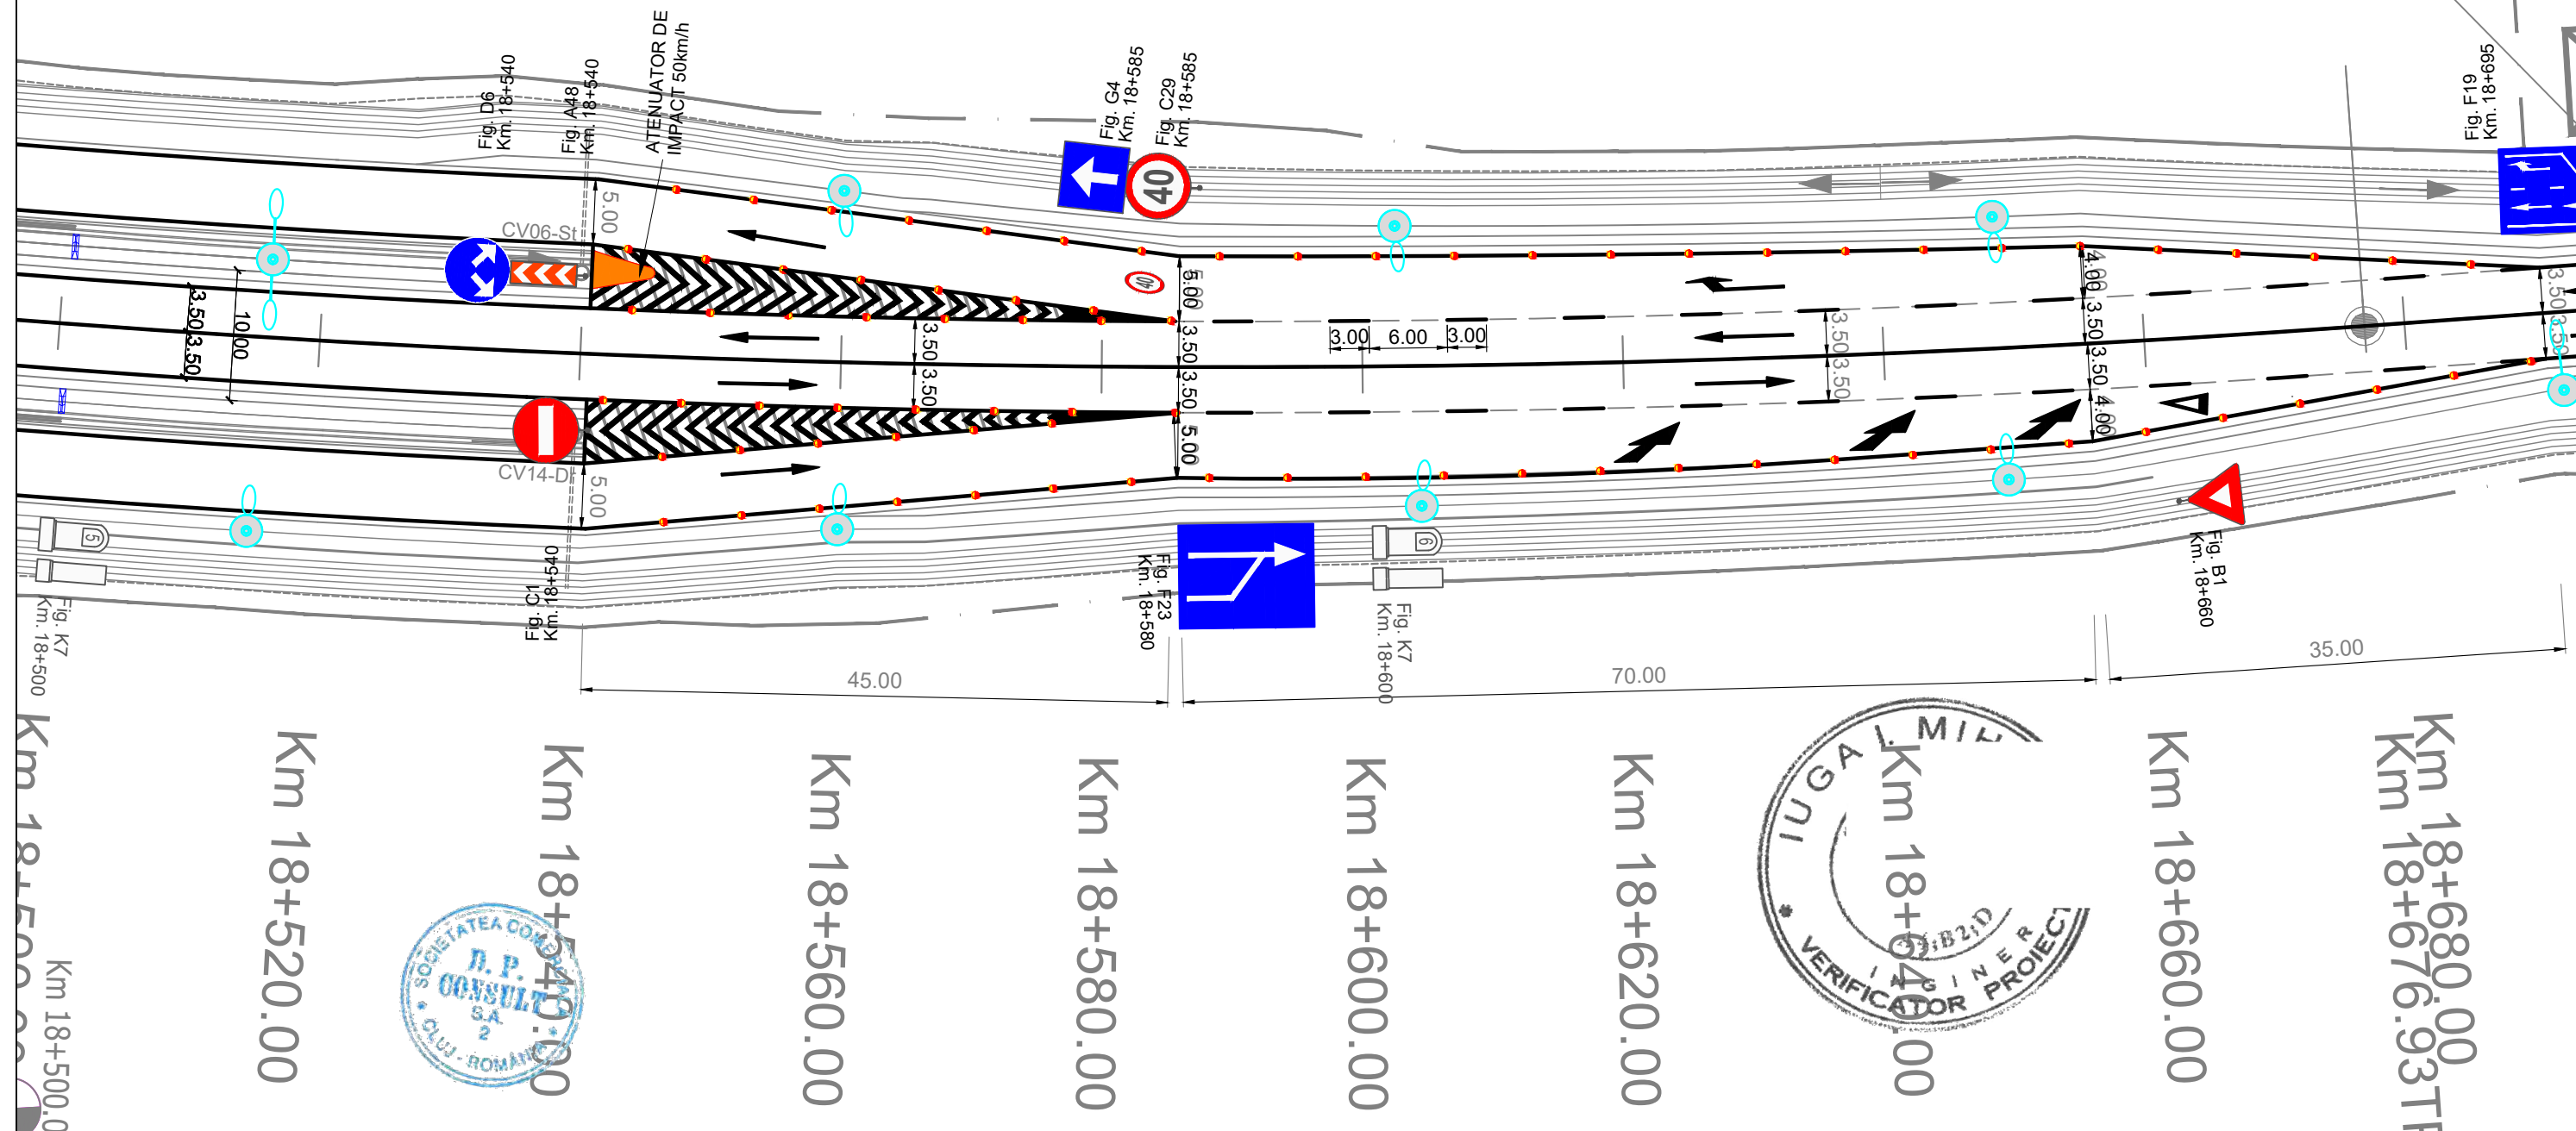
	MARCAJ LONGITUDINAL TIP A (DISCONTINUA 3x9)		MARCAJ LONGITUDINAL TIP G (CONTINUA SIMPLA + DISCONTINUA 9x3)
	MARCAJ LONGITUDINAL TIP B (DISCONTINUA 3x6)		MARCAJ LONGITUDINAL TIP I (DISCONTINUA SIMPLA 1x1)
	MARCAJ LONGITUDINAL TIP C (DISCONTINUA 9x3)		SAGETI REPLIERE + MARCAJ TIP C (DISCONTINUA 9x3)
	MARCAJ LONGITUDINAL TIP E (CONTINUA SIMPLA)		MARCAJ DELIMITARE CAROSABIL TIP L (CONTINUA SIMPLA)
	MARCAJ LONGITUDINAL TIP F (CONTINUA DUBLA)		MARCAJ DELIMITARE CAROSABIL TIP M (DISCONTINUA SIMPLA 1x1)
	STALP DE ILUMINAT		




Ansamblu bazin decantor  
si separator de hidrocarburi



<b>INVESTITOR</b>  <b>COMPANIA NATIONALA DE ADMINISTRARE A INFRASTRUCTURII RUTIERE S.A.</b>	<b>PROIECTANT GENERAL</b>  <b>D.P. CONSULT S.A.</b>	<b>AMPLASAMENT</b> 	<b>DENUMIRE PROIECT</b> PROIECTARE SI EXECUTIE "VARIANTA DE OCOLIRE TIMISOARA SUD" ELABORARE PROIECT TEHNIC REST DE EXECUTAT	<b>FAZA PROIECT</b> PROIECT TEHNIC REST DE EXECUTAT	<b>Manager de Proiect</b> ing. Silvan Moldovan <b>Sef Echipa Proiectare</b> ing. Raul Cocis <b>Inginer Proiectant Poduri</b> ing. Attila Takacs <b>Inginer Proiectant Drumuri</b> ing. Valentin Oaida	<b>REVIZII</b>			<b>DENUMIRE PLANSA</b> PLAN DE SITUATIE SEMNALIZARE Scara : 1:500 <b>NUMAR PLANSA</b> 556-VOTM-SC-PS-103
			NUMAR CONTRACT: 550/36/09.02.2023 NUMAR PROIECT : 556	Data : 03.2023 VERIFICATOR TEHNIC		NR. REV. DATA SEMN.			

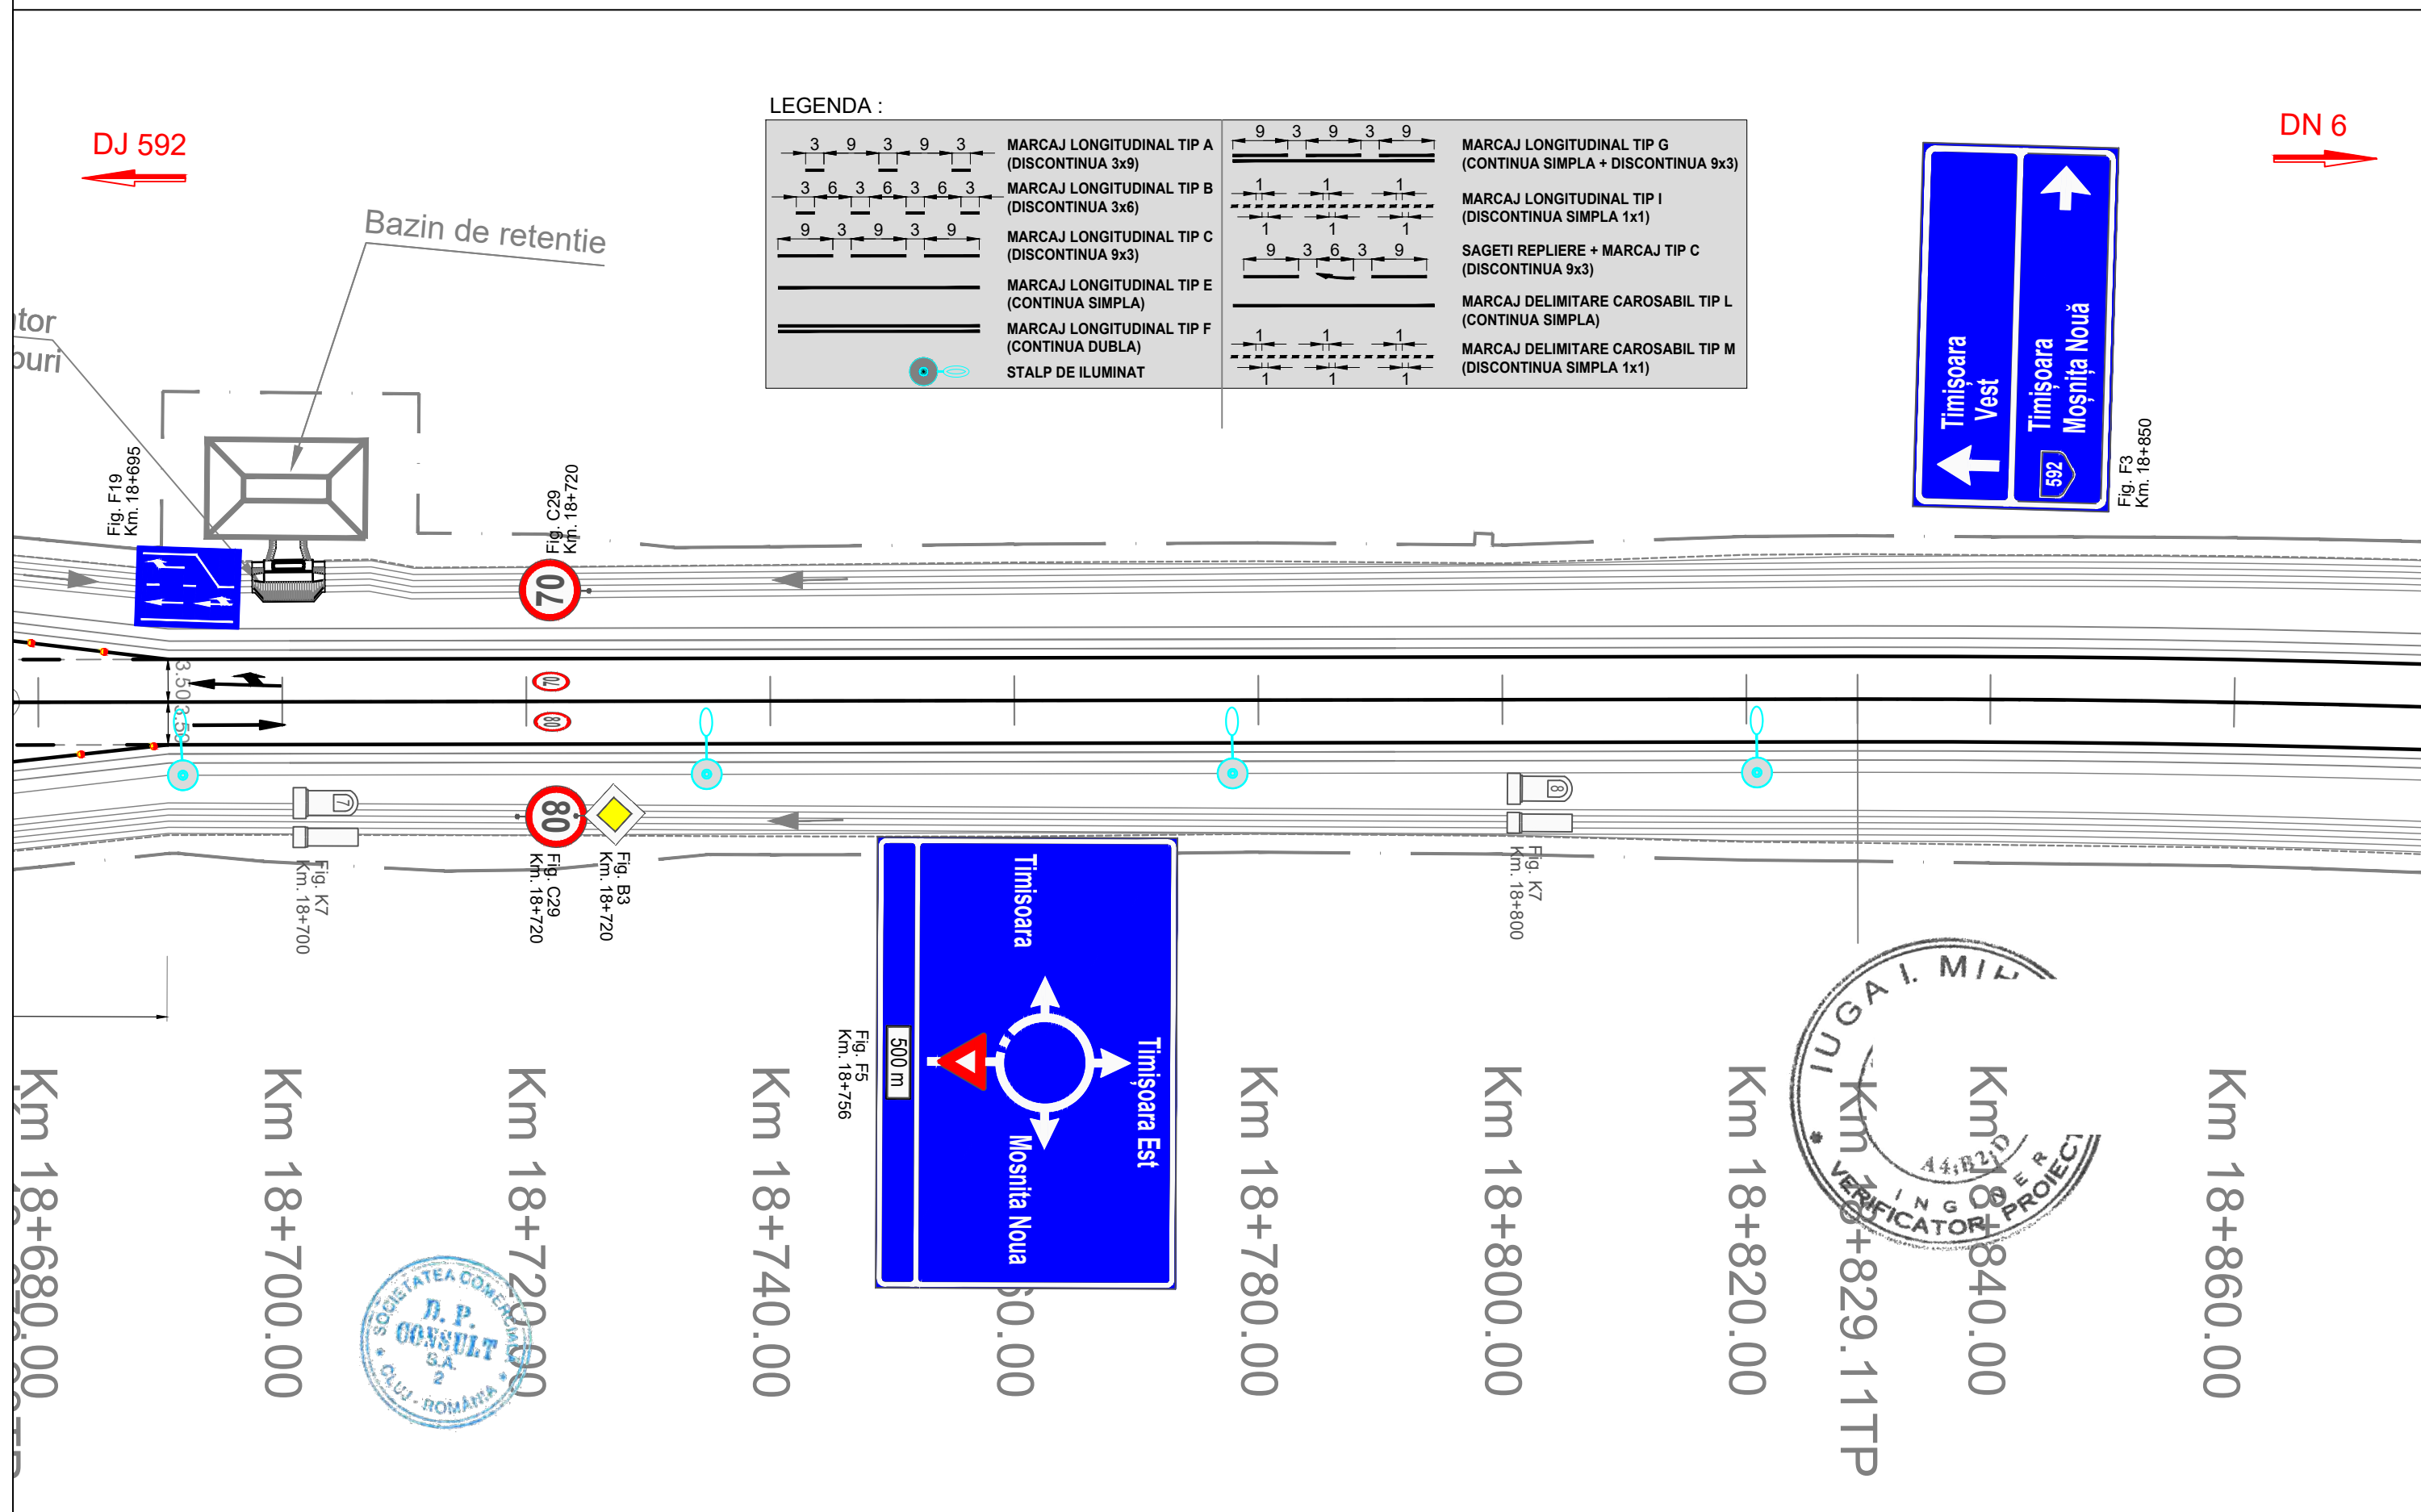



<div>INVESTITOR</div> <div></div> <div>COMPANIA NATIONALA DE ADMINISTRARE A INFRASTRUCTURII RUTIERE S.A.</div>	<div>PROIECTANT GENERAL</div> <div></div> <div>D P CONSULT S.A.</div>	<div>AMPLASAMENT</div> <div></div>	<div>DENUMIRE PROIECT</div> <div>PROIECTARE SI EXECUTIE "VARIANTA DE OCOLIRE TIMISOARA SUD" ELABORARE PROIECT TEHNIC REST DE EXECUTAT</div>		<div>FAZA PROIECT</div> <div>PROIECT TEHNIC REST DE EXECUTAT</div>		<div>Manager de Proiect</div> <div>ing. Silivan Moldovan</div>		<div>REVIZII</div> <div><div>NR. REV.</div><div>DATA</div><div>SEM.N.</div></div>			<div>DENUMIRE PLANSA</div> <div>PLAN DE SITUATIE SEMNALIZARE</div>	
			<div>NUMAR CONTRACT: 550/36/09.02.2023</div>		<div>Data : 03.2023</div>		<div>Sef Echipa Proiectare</div> <div>ing. Raul Cocis</div>					<div>Scara : 1:500</div>	
			<div>NUMAR PROIECT : 556</div>		<div>VERIFICATOR TEHNIC</div>		<div>Inginer Proiectant Poduri</div> <div>ing. Attila Takacs</div>					<div>NUMAR PLANSA</div>	
							<div>Inginer Proiectant Drumuri</div> <div>ing. Valentin Oaida</div>					<div>556-VOTM-SC-PS-104</div>	

DJ 592

DN 6

LEGENDA :

	MARCAJ LONGITUDINAL TIP A (DISCONTINUA 3x9)		MARCAJ LONGITUDINAL TIP G (CONTINUA SIMPLA + DISCONTINUA 9x3)
	MARCAJ LONGITUDINAL TIP B (DISCONTINUA 3x6)		MARCAJ LONGITUDINAL TIP I (DISCONTINUA SIMPLA 1x1)
	MARCAJ LONGITUDINAL TIP C (DISCONTINUA 9x3)		SAGETI REPLIERE + MARCAJ TIP C (DISCONTINUA 9x3)
	MARCAJ LONGITUDINAL TIP E (CONTINUA SIMPLA)		MARCAJ DELIMITARE CAROSABIL TIP L (CONTINUA SIMPLA)
	MARCAJ LONGITUDINAL TIP F (CONTINUA DUBLA)		MARCAJ DELIMITARE CAROSABIL TIP M (DISCONTINUA SIMPLA 1x1)
	STALP DE ILUMINAT		

STE CANAL IRIGATII  
L=32.30 m  
KM 18+926

Fig. F51  
Km. 18+970

Canal

Canal

Fig. F51  
Km. 18+920

Fig. K2  
Km. 19+000

CTS

19

19

Timisoara Est

Timisoara Vest

Timisoara

250 m

Timisoara Est

Mosii

Km 19+040.00

Km 18+980.00

Km 18+960.00

Km 18+940.00

Km 18+920.00

Km 18+900.00

Km 18+880.00

Km 18+860.00

INVESTITOR



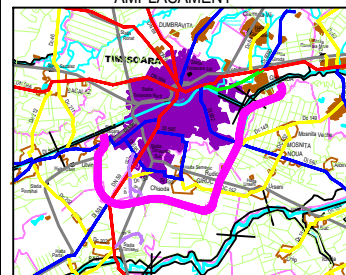
COMPANIA NATIONALA DE ADMINISTRARE  
A INFRASTRUCTURII RUTIERE S.A.

PROIECTANT GENERAL



D.P. CONSULT S.A.

AMPLASAMENT



DENUMIRE PROIECT  
PROIECTARE SI EXECUTIE  
"VARIANTA DE OCOLIRE  
TIMISOARA SUD"  
ELABORARE PROIECT TEHNIC  
REST DE EXECUTAT

NUMAR CONTRACT: 550/36/09.02.2023

NUMAR PROIECT : 556

FAZA PROIECT

PROIECT TEHNIC  
REST DE EXECUTAT

Data : 03.2023

VERIFICATOR TEHNIC

Manager de Proiect

ing. Silvan Moldovan

Sef Echipa Proiectare  
ing. Raul Cocis

Inginer Proiectant Poduri  
ing. Attila Takacs

Inginer Proiectant Drumuri  
ing. Valentin Oaida

REVIZII

NR. REV. DATA SEMN.

DENUMIRE PLANSA

PLAN DE SITUATIE  
SEMNALIZARE

Scara : 1:500

NUMAR PLANSA

556-VOTM-SC-PS-105





mbulu bazin decantor  
rator de hidrocarburi

Protectie canal cu pereu  
L=25 m



Devierre canal CCS 213  
L=182 m

DN 6  
Panouri antifonic

Conform anexa dir

# DN 6

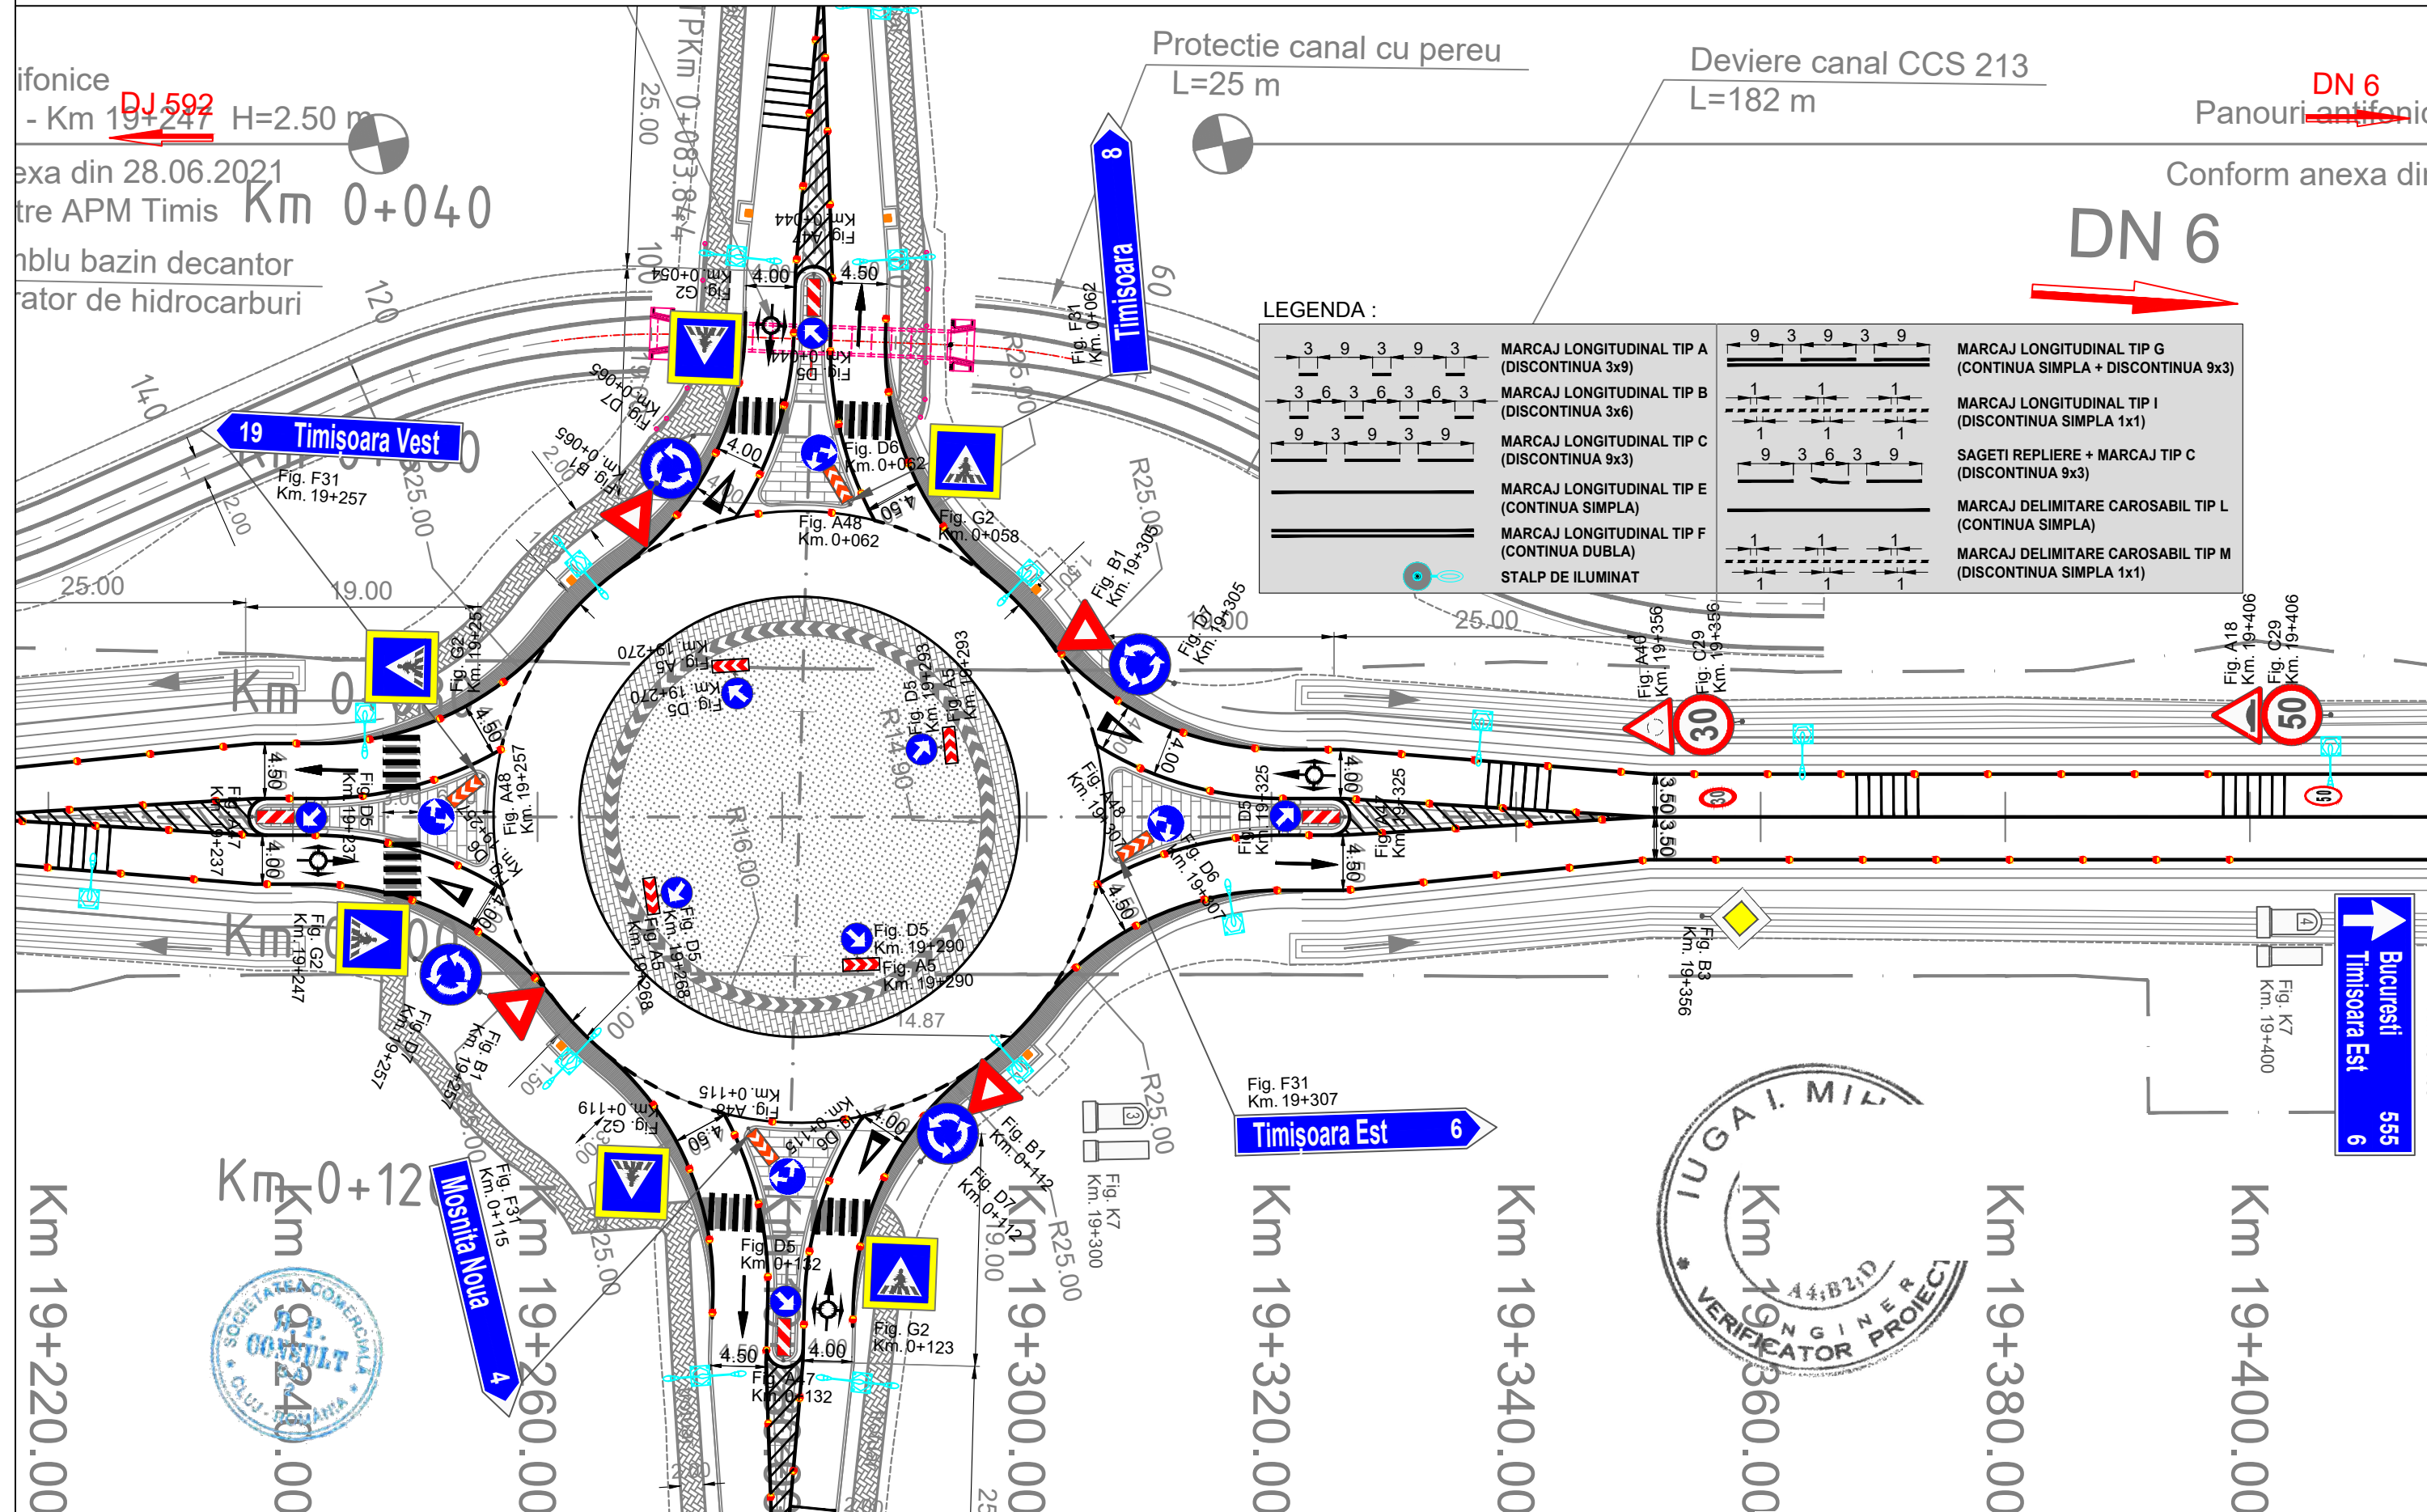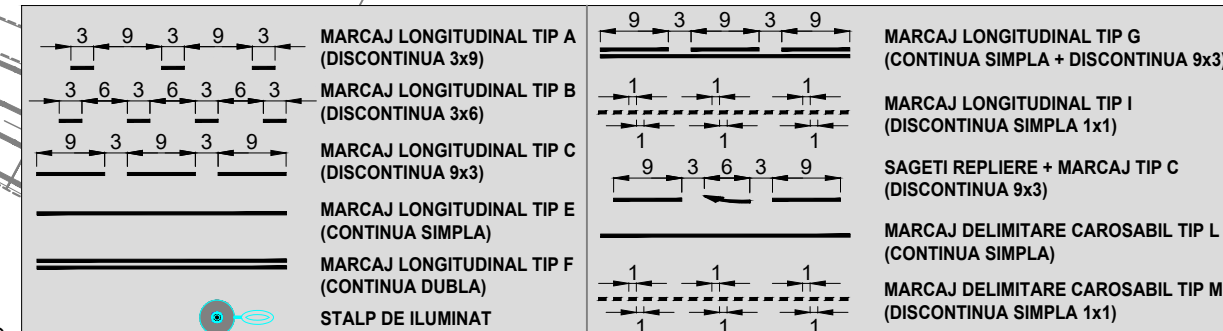LEGENDA :



INVESTITOR

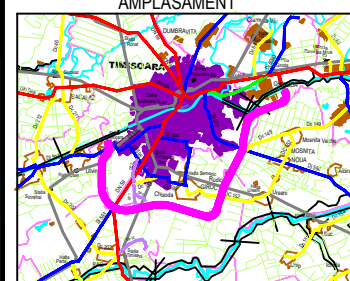


**COMPANIA NATIONALA DE ADMINISTRARE  
A INFRASTRUCTURII RUTIERE S.A.**

PROJECTANT GENERAL



D P CONSULT S.A.



**DENUMIRE PROIECT**  
**PROIECTARE SI EXECUTIE**  
**"VARIANTA DE OCOLIRE**  
**TIMISOARA SUD"**  
**ELABORARE PROIECT TEHNIC**  
**REST DE EXECUTAT**

NUMAR CONTRACT: 550/36/09.02.2023

NUMAR PROJECT : 556

FAZA PROJEC

PROIECT TEHNIC  
REST DE EXECUTAT

Data : 03.2023

VERIFICATOR TEHNIC

Manager de Proiect

ing. Silivan Moldovan

Sef Echipa Proiectare  
ing. Raul Cocis

Inginer Proiectant Poduri  
ing. Attila Takacs

Inginer Proiectant Drumuri  
ing. Valentin Oaida

REVIZII

NR. REV.

DATA

SEM.N.

DENUMIRE PLANSĂ

## PLAN DE SITUATIE SEMNALIZARE

Scara : 1:500

NUMAR PLANSĂ

556-VOTM-SC-PS-107

DJ 592  
Panouri antifonice Km 19+316 - Km 19+500 H=2.50 m

DN 6

form anexa din 28.06.2021 e

LEGENDA:

	MARCAJ LONGITUDINAL TIP A (DISCONTINUA 3x9)		MARCAJ LONGITUDINAL TIP G (CONTINUA SIMPLA + DISCONTINUA 9x3)
	MARCAJ LONGITUDINAL TIP B (DISCONTINUA 3x6)		MARCAJ LONGITUDINAL TIP I (DISCONTINUA SIMPLA 1x1)
	MARCAJ LONGITUDINAL TIP C (DISCONTINUA 9x3)		SAGETI REPLIERE + MARCAJ TIP C (DISCONTINUA 9x3)
	MARCAJ LONGITUDINAL TIP E (CONTINUA SIMPLA)		MARCAJ DELIMITARE CAROSABIL TIP L (CONTINUA SIMPLA)
	MARCAJ LONGITUDINAL TIP F (CONTINUA DUBLA)		MARCAJ DELIMITARE CAROSABIL TIP M (DISCONTINUA SIMPLA 1x1)
	STALP DE ILUMINAT		


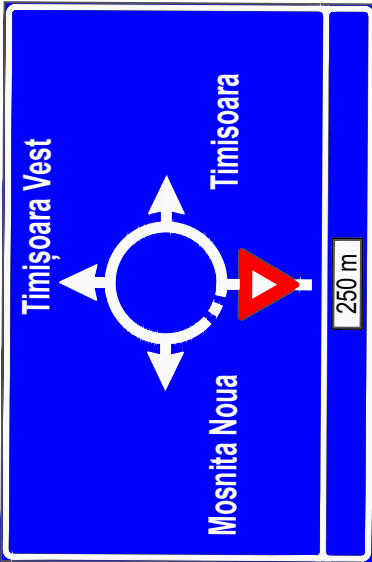


Fig. F5  
Km. 19+556

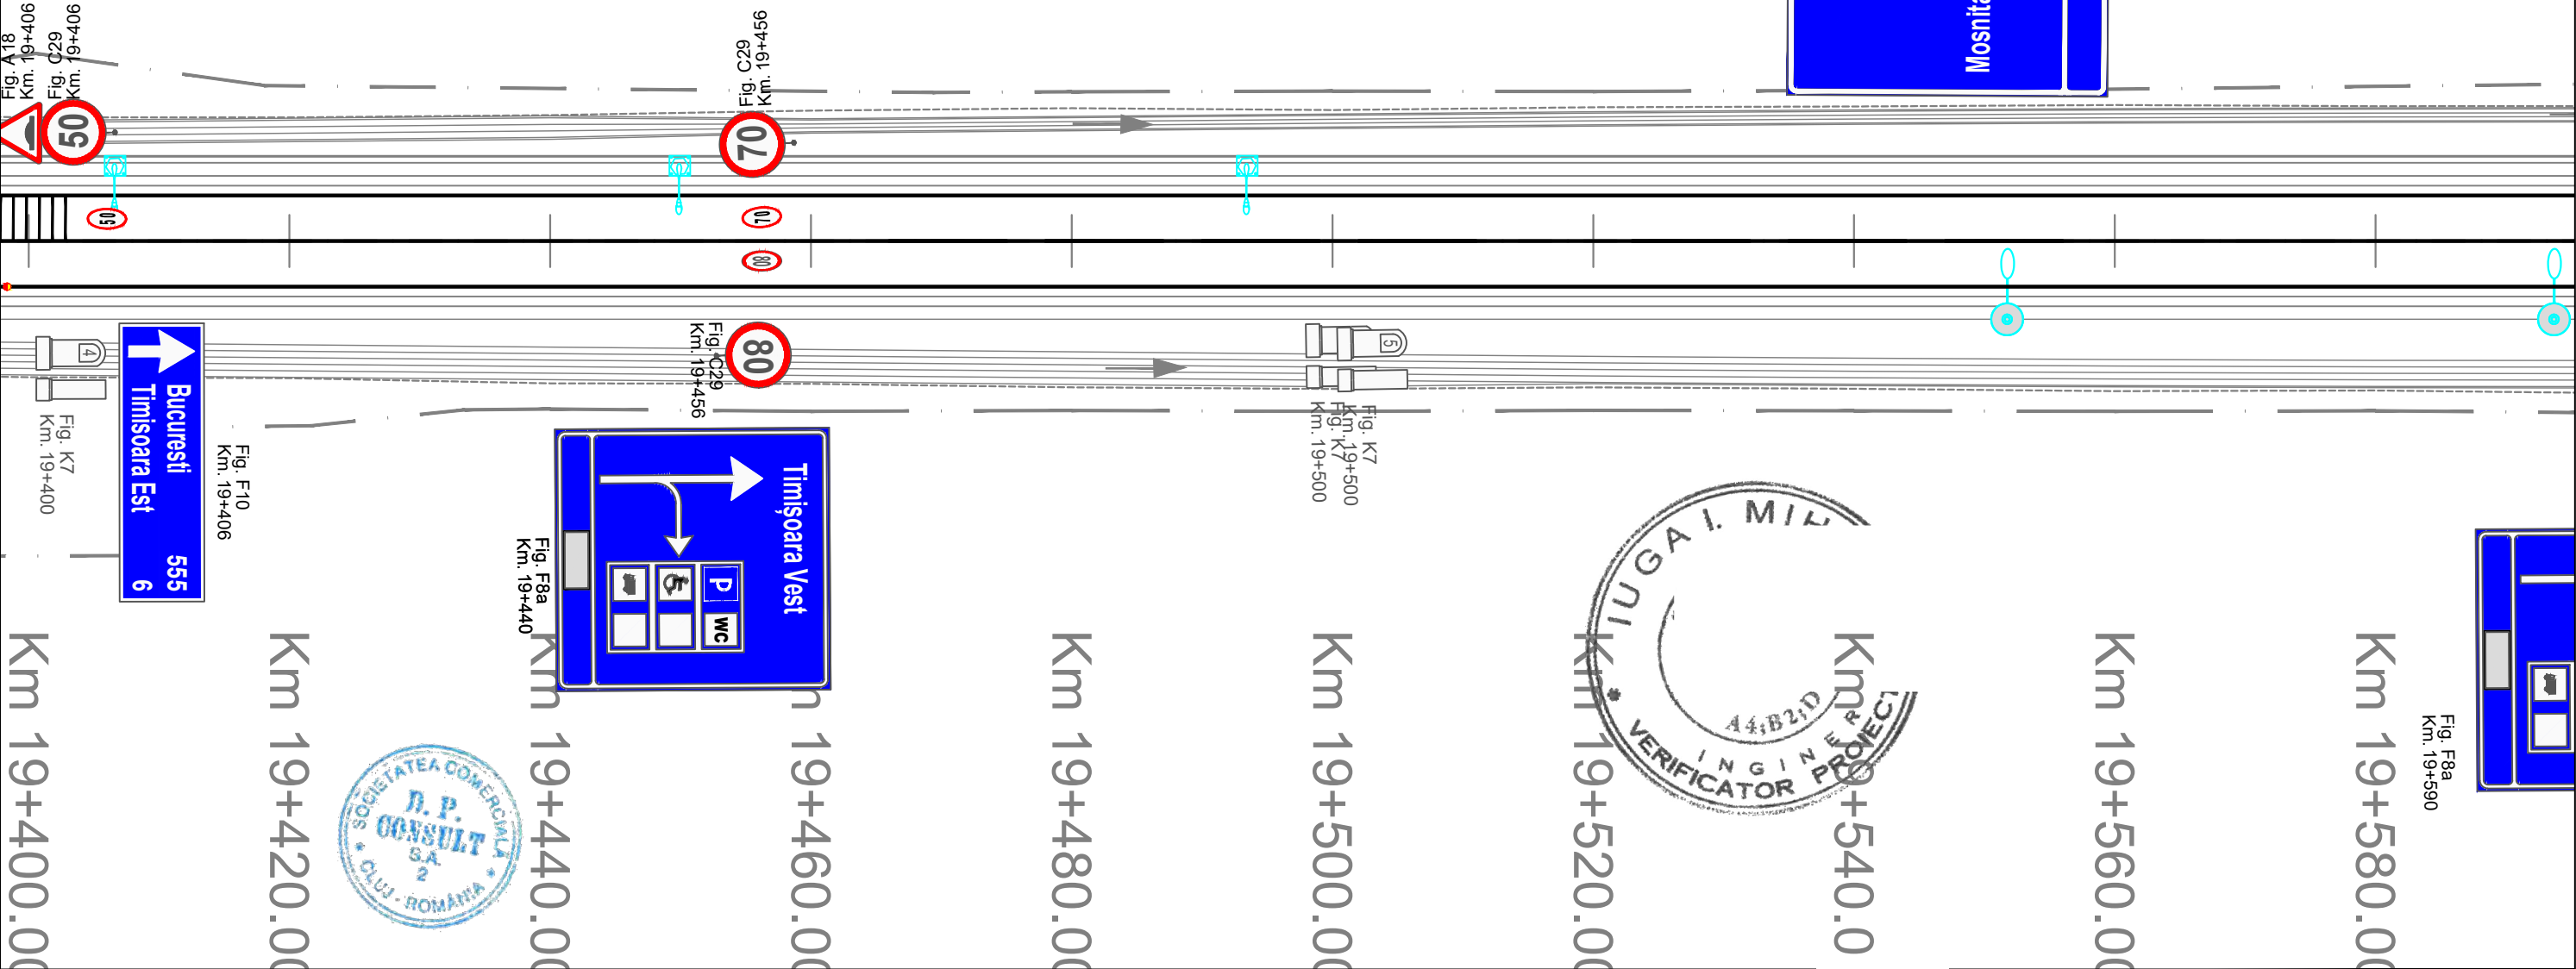

			DENUMIRE PROIECT PROIECTARE SI EXECUTIE "VARIANTA DE OCOLIRE TIMISOARA SUD" ELABORARE PROIECT TEHNIC REST DE EXECUTAT	FAZA PROIECT PROIECT TEHNIC REST DE EXECUTAT	Manager de Proiect ing. Silvan Moldovan Sef Echipa Proiectare ing. Raul Cocis Inginer Proiectant Poduri ing. Attila Takacs Inginer Proiectant Drumuri ing. Valentin Oaida	REVIZII NR. REV. DATA SEMN.	DENUMIRE PLANSA PLAN DE SITUATIE SEMNALIZARE Scara : 1:500 NUMAR PLANSA 556-VOTM-SC-PS-108
			NUMAR CONTRACT: 550/36/09.02.2023 NUMAR PROIECT : 556	Data : 03.2023 VERIFICATOR TEHNIC			



Panouri antifonice Km 19+630 - Km 20+200 H=2.50 m

DJ 592

DN 6


LEGENDA :

	MARCAJ LONGITUDINAL TIP A (DISCONTINUA 3x9)		MARCAJ LONGITUDINAL TIP G (CONTINUA SIMPLA + DISCONTINUA 9x3)
	MARCAJ LONGITUDINAL TIP B (DISCONTINUA 3x6)		MARCAJ LONGITUDINAL TIP I (DISCONTINUA SIMPLA 1x1)
	MARCAJ LONGITUDINAL TIP C (DISCONTINUA 9x3)		SAGETI REPLIERE + MARCAJ TIP C (DISCONTINUA 9x3)
	MARCAJ LONGITUDINAL TIP E (CONTINUA SIMPLA)		MARCAJ DELIMITARE CAROSABIL TIP L (CONTINUA SIMPLA)
	MARCAJ LONGITUDINAL TIP F (CONTINUA DUBLA)		MARCAJ DELIMITARE CAROSABIL TIP M (DISCONTINUA SIMPLA 1x1)
	STALP DE ILUMINAT		



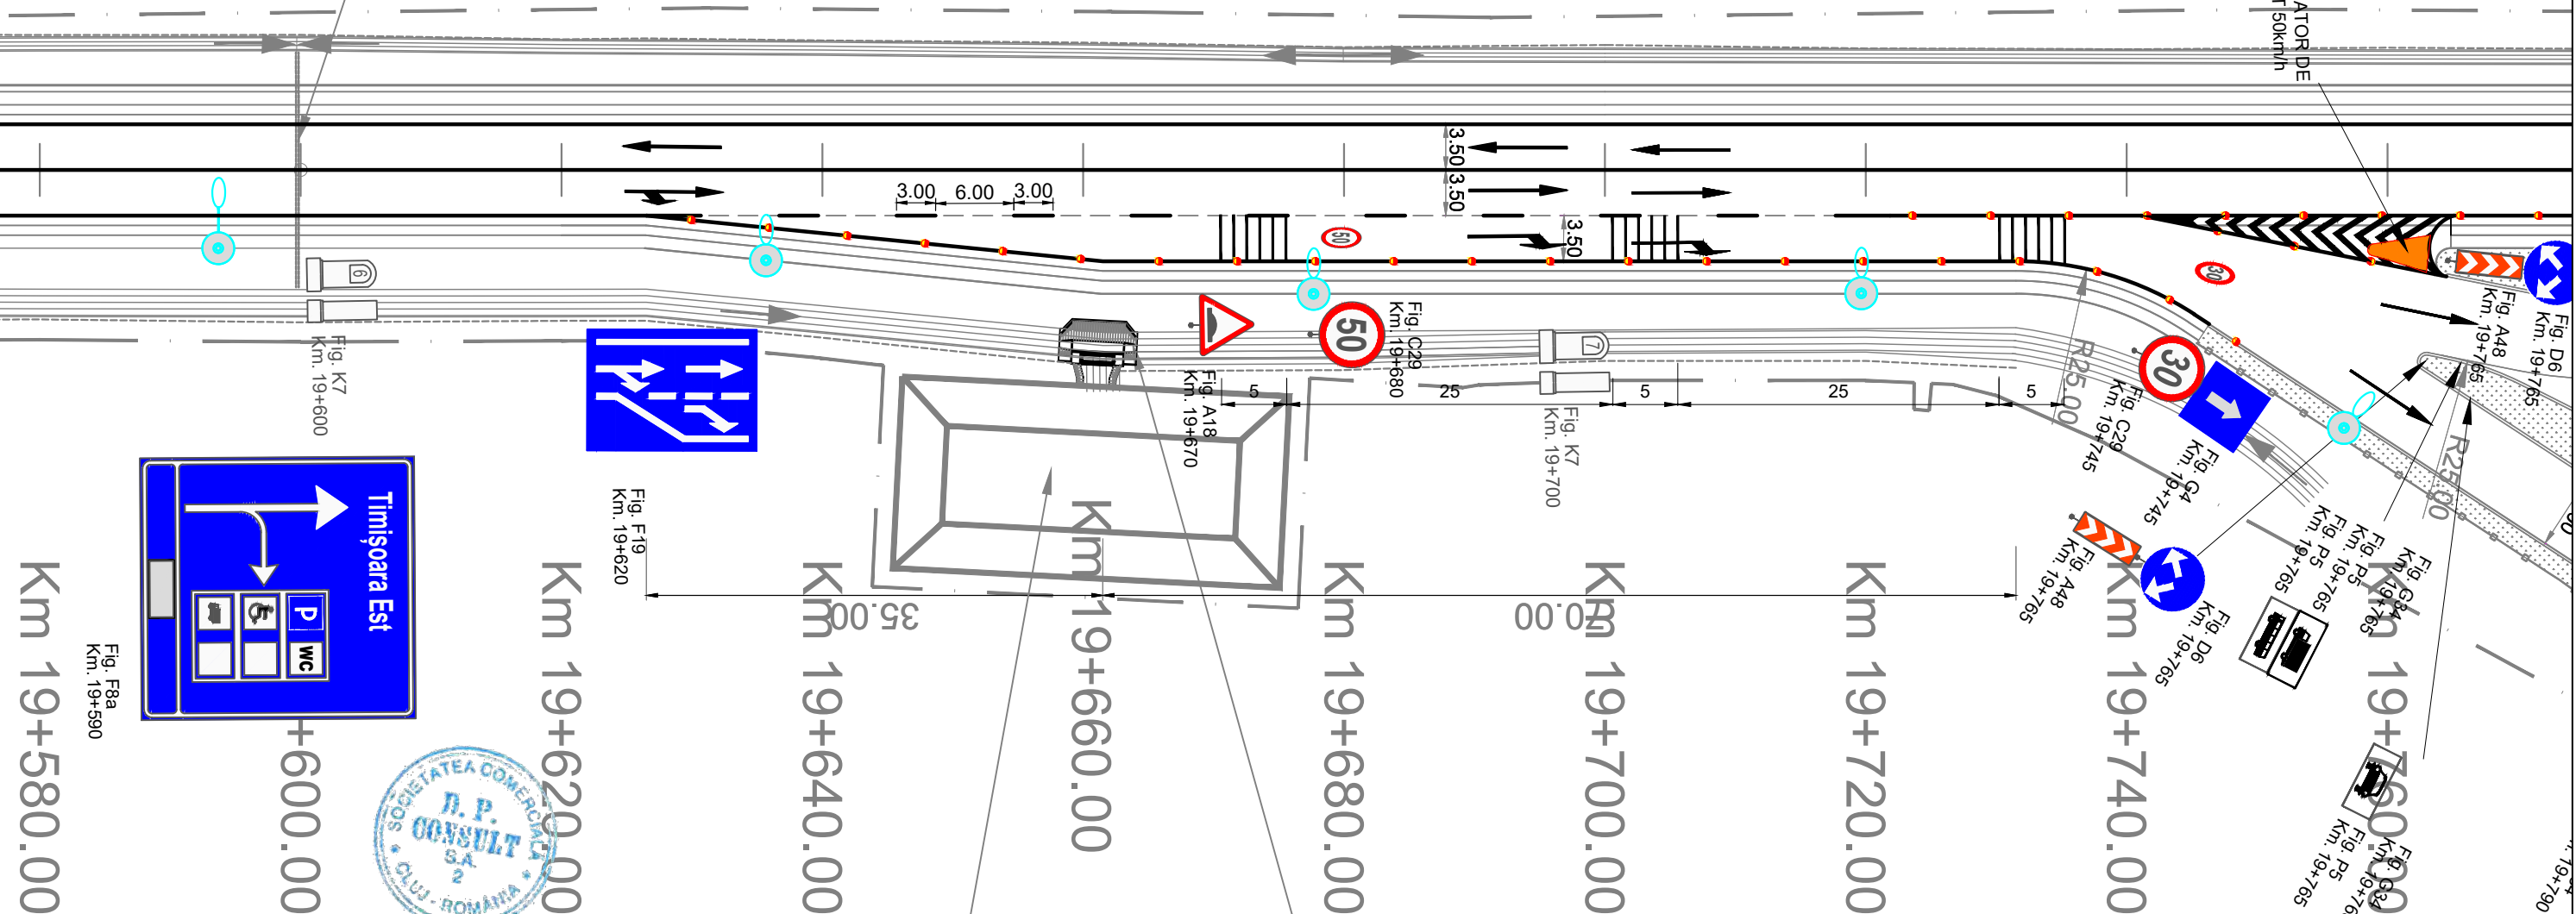
Subtraversare tub Ø 500




ATENUATOR DE  
IMPACT 50km/h



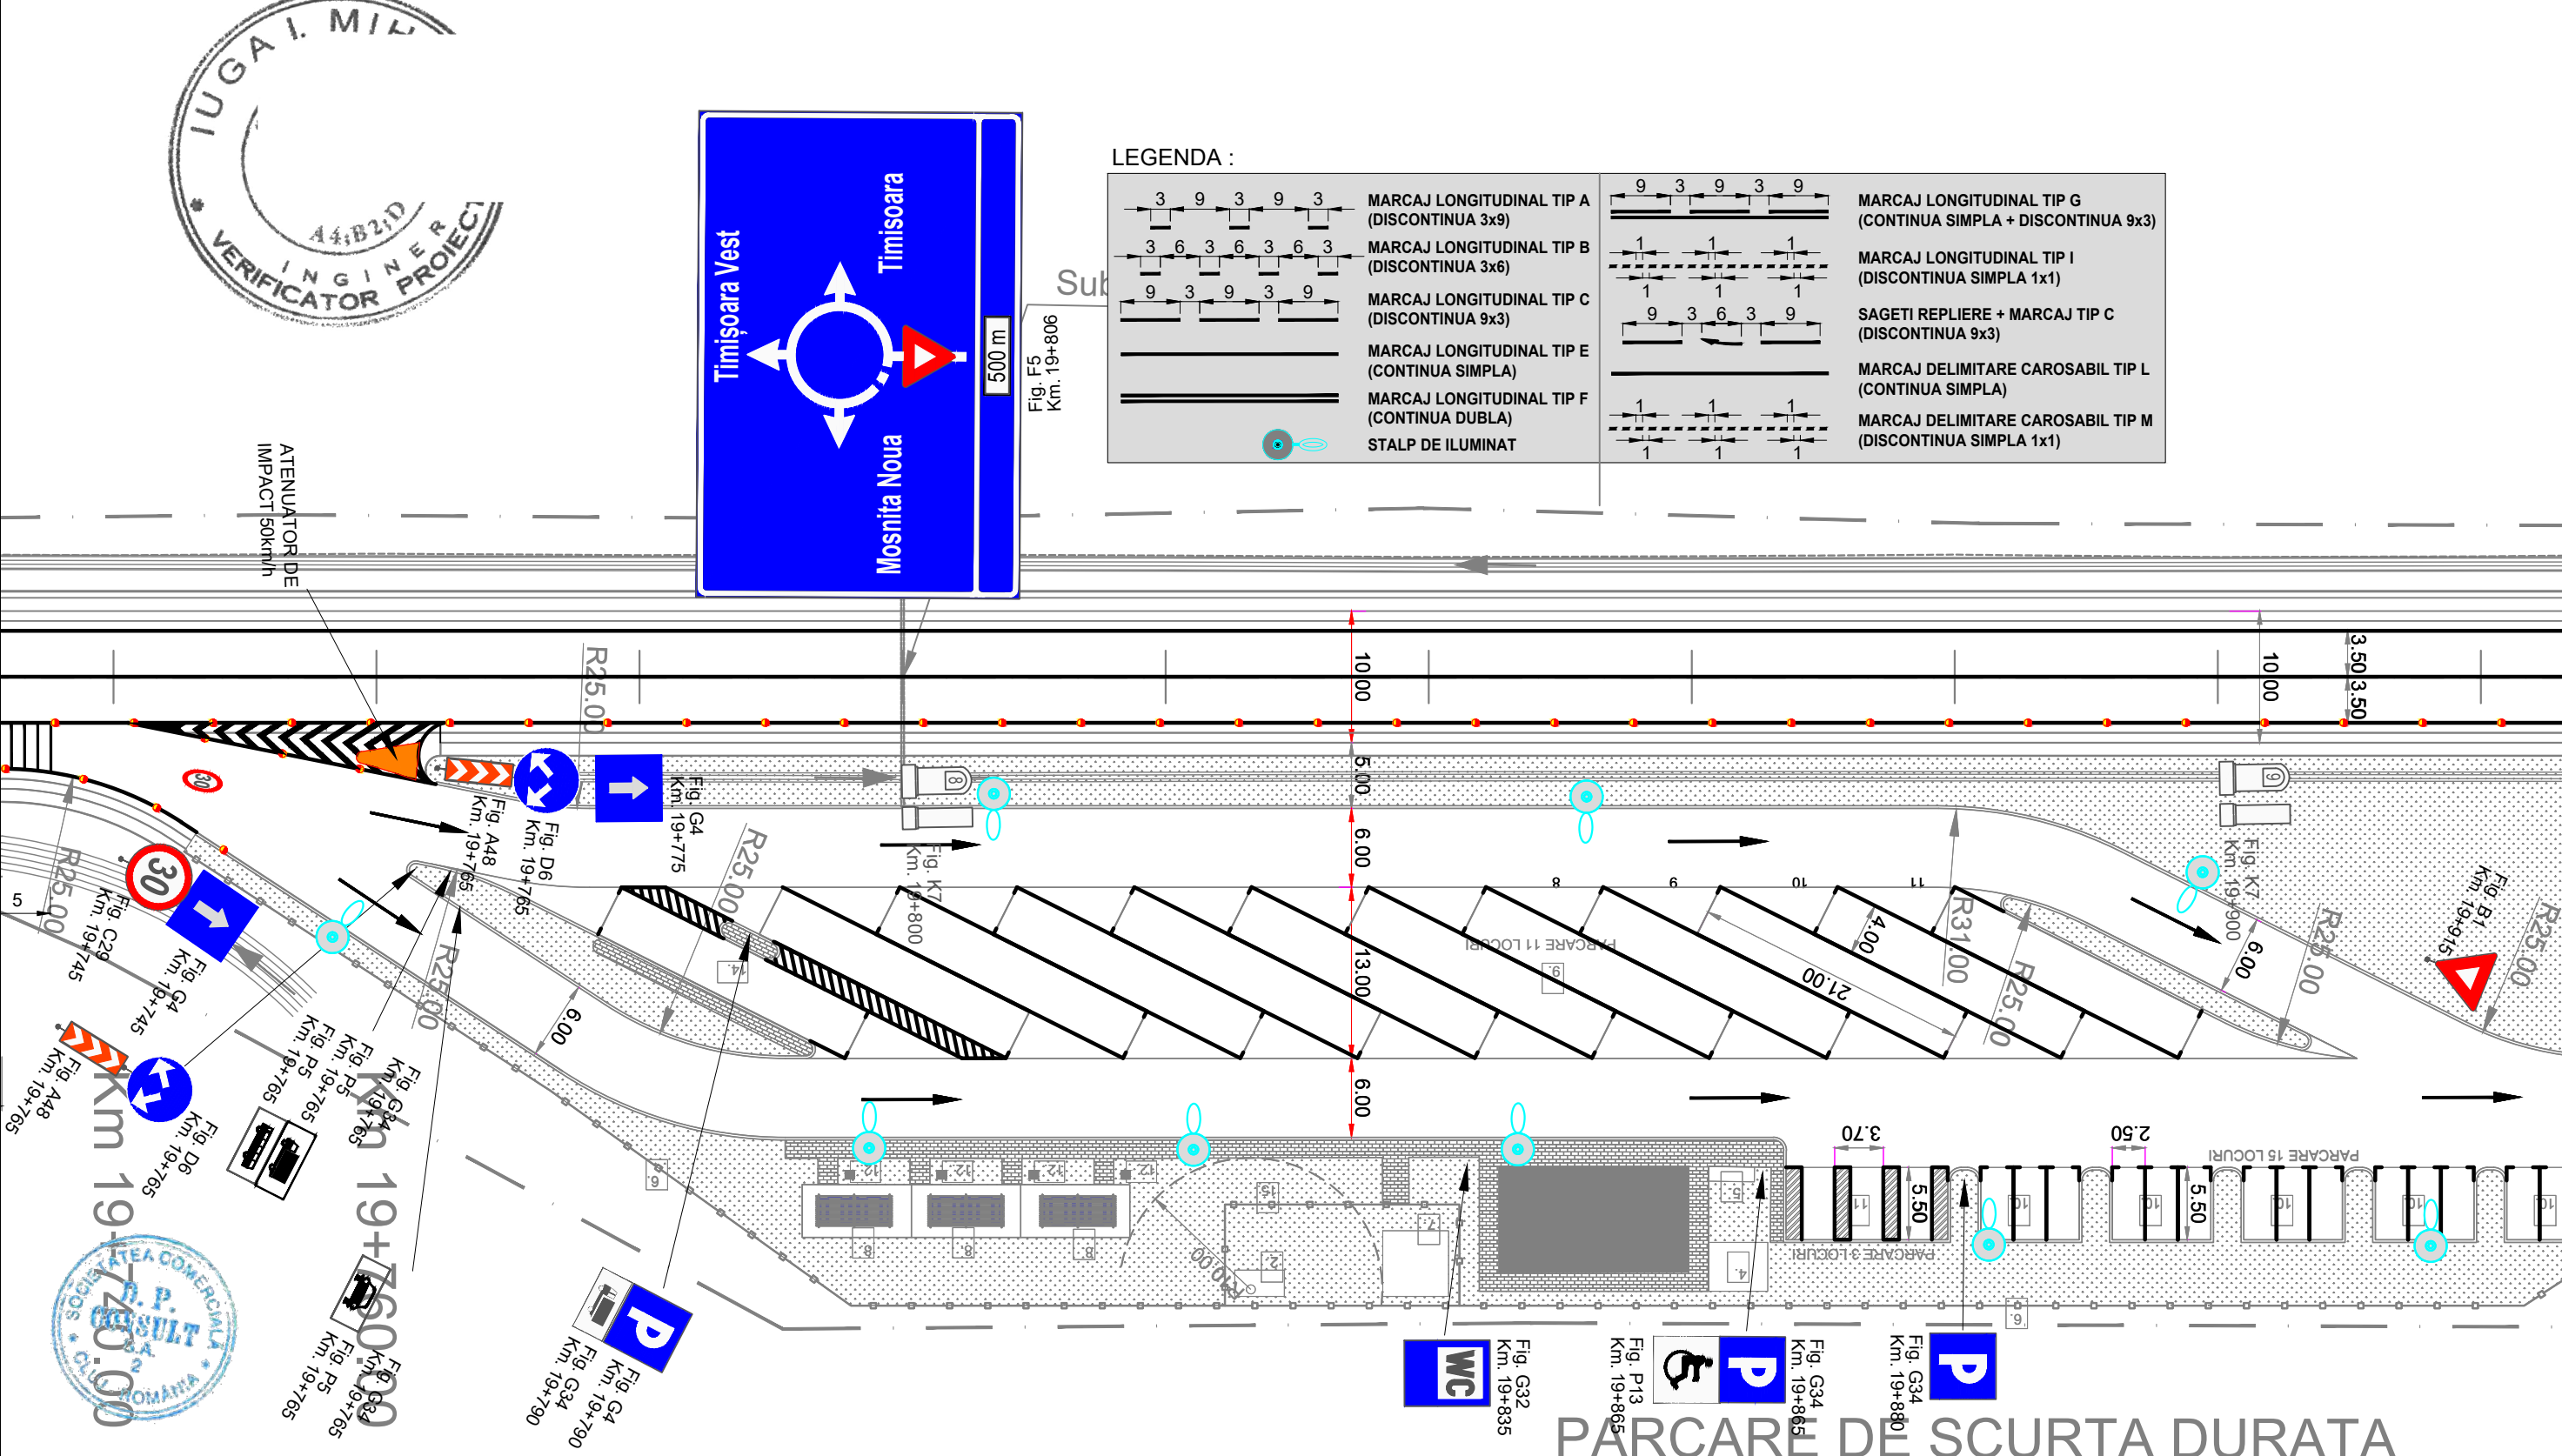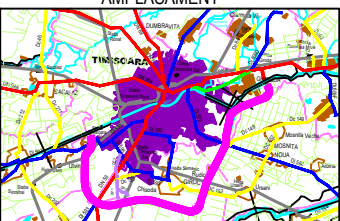
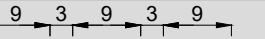
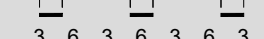

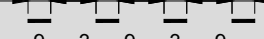
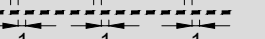
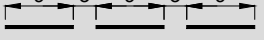
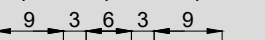

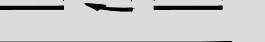

			<p>DENUMIRE PROIECT PROIECTARE SI EXECUTIE "VARIANTA DE OCOLIRE TIMISOARA SUD" ELABORARE PROIECT TEHNIC REST DE EXECUTAT</p> <p>NUMAR CONTRACT: 550/36/09.02.2023</p> <p>NUMAR PROIECT : 556</p>	<p>FAZA PROIECT PROIECT TEHNIC REST DE EXECUTAT</p> <p>Data : 03.2023</p> <p>VERIFICATOR TEHNIC</p>	<p>Manager de Proiect ing. Silvan Moldovan</p> <p>Sef Echipa Proiectare ing. Raul Cocis</p> <p>Inginer Proiectant Poduri ing. Attila Takacs</p> <p>Inginer Proiectant Drumuri ing. Valentin Oaida</p>	REVIZII			<p>DENUMIRE PLANSA PLAN DE SITUATIE SEMNALIZARE</p> <p>Scara : 1:500</p> <p>NUMAR PLANSA 556-VOTM-SC-PS-109</p>
						NR. REV.	DATA	SEMN.	






<div>INVESTITOR</div> <div></div> <div>COMPANIA NATIONALA DE ADMINISTRARE A INFRASTRUCTURII RUTIERE S.A.</div>	<div>PROIECTANT GENERAL</div> <div></div> <div>D P CONSULT S.A.</div>	<div>AMPLASAMENT</div> <div></div>	<div>DENUMIRE PROIECT</div> <div>PROIECTARE SI EXECUTIE "VARIANTA DE OCOLIRE TIMISOARA SUD"</div> <div>ELABORARE PROIECT TEHNIC REST DE EXECUTAT</div>		<div>FAZA PROIECT</div> <div>PROIECT TEHNIC REST DE EXECUTAT</div>		<div>Manager de Proiect</div> <div>ing. Silvan Moldovan</div>			<div>REVIZII</div> <table><tr><th>NR. REV.</th><th>DATA</th><th>SEM.N.</th></tr><tr><td></td><td></td><td></td></tr></table>			NR. REV.	DATA	SEM.N.				<div>DENUMIRE PLANSA</div> <div>PLAN DE SITUATIE SEMNALIZARE</div>	
			NR. REV.	DATA	SEM.N.															
			<div>NUMAR CONTRACT: 550/36/09.02.2023</div>		<div>Data : 03.2023</div>		<div>Sef Echipa Proiectare</div> <div>ing. Raul Cocis</div>			<div>Inginer Proiectant Poduri</div> <div>ing. Attila Takacs</div>			<div>Scara : 1:500</div>							
<div>NUMAR PROIECT : 556</div>		<div>VERIFICATOR TEHNIC</div>		<div>Inginer Proiectant Drumuri</div> <div>ing. Valentin Oaida</div>			<div>NUMAR PLANSA</div>													
										<div>556-VOTM-SC-PS-110</div>										




## DN 6

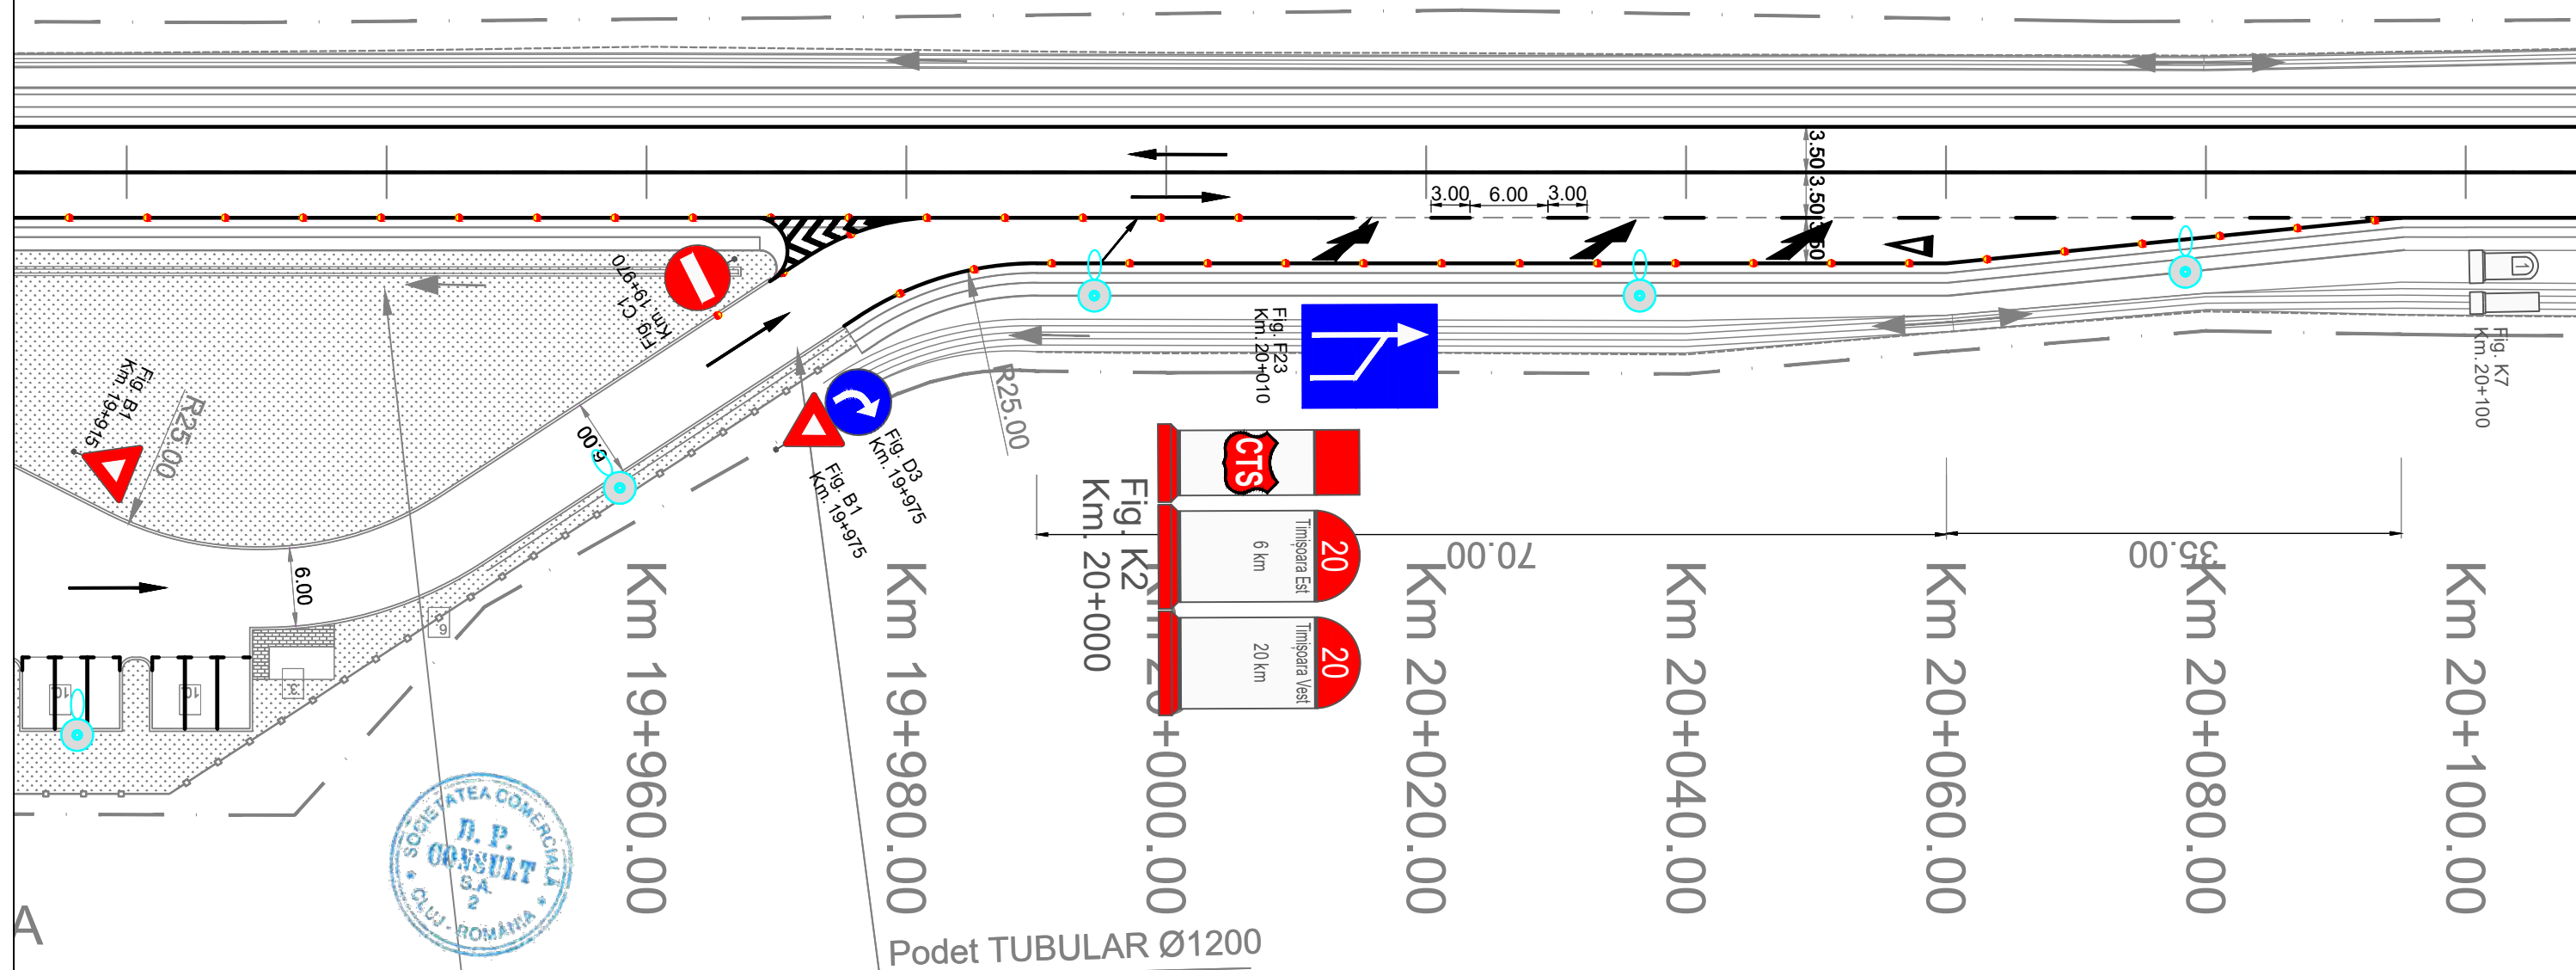	<p><b>MARCAJ LONGITUDINAL TIP A</b> (DISCONTINUA 3x9)</p>		<p><b>MARCAJ LONGITUDINAL TIP G</b> (CONTINUA SIMPLA + DISCONTINUA 9x3)</p>
	<p><b>MARCAJ LONGITUDINAL TIP B</b> (DISCONTINUA 3x6)</p>		<p><b>MARCAJ LONGITUDINAL TIP I</b> (DISCONTINUA SIMPLA 1x1)</p>
	<p><b>MARCAJ LONGITUDINAL TIP C</b> (DISCONTINUA 9x3)</p>		<p><b>SĂGETI REPLIERE + MARCAJ TIP C</b> (DISCONTINUA 9x3)</p>
	<p><b>MARCAJ LONGITUDINAL TIP E</b> (CONTINUA SIMPLA)</p>		<p><b>MARCAJ DELIMITARE CAROSABIL TIP L</b> (CONTINUA SIMPLA)</p>
	<p><b>MARCAJ LONGITUDINAL TIP F</b> (CONTINUA DUBLA)</p>		<p><b>MARCAJ DELIMITARE CAROSABIL TIP M</b> (DISCONTINUA SIMPLA 1x1)</p>
	<p><b>STALP DE ILUMINAT</b></p>		




Podet TUBULAR Ø1200

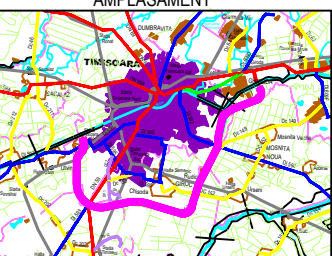~~CANALIZDF DVC Ø630~~

<div>INVESTITOR</div> <div></div> <div>COMPANIA NATIONALA DE ADMINISTRARE A INFRASTRUCTURII RUTIERE S.A.</div>	<div>PROIECTANT GENERAL</div> <div></div> <div>D P CONSULT S.A.</div>	<div>AMPLASAMENT</div> <div></div>	<div>DENUMIRE PROIECT PROIECTARE SI EXECUTIE "VARIANTA DE OCOLIRE TIMISOARA SUD" ELABORARE PROIECT TEHNIC REST DE EXECUTAT</div>	<div>FAZA PROIECT PROIECT TEHNIC REST DE EXECUTAT</div>		<div>Manager de Proiect ing. Silvan Moldovan</div>			<div>REVIZII</div> <table><tr><th>NR. REV.</th><th>DATA</th><th>SEMN.</th></tr><tr><td></td><td></td><td></td></tr></table>	NR. REV.	DATA	SEMN.				<div>DENUMIRE PLANSA PLAN DE SITUATIE SEMNALIZARE</div> <div>Scara : 1:500</div> <div>NUMAR PLANSA</div> <div>556-VOTM-SC-PS-111</div>
			NR. REV.	DATA	SEMN.											
<div>NUMAR CONTRACT: 550/36/09.02.2023</div>	<div>Data : 03.2023</div>		<div>Inginer Proiectant Poduri ing. Attila Takacs</div>													
<div>NUMAR PROIECT : 556</div>	<div>VERIFICATOR TEHNIC</div>	<div>Inginer Proiectant Drumuri ing. Valentin Oaida</div>														



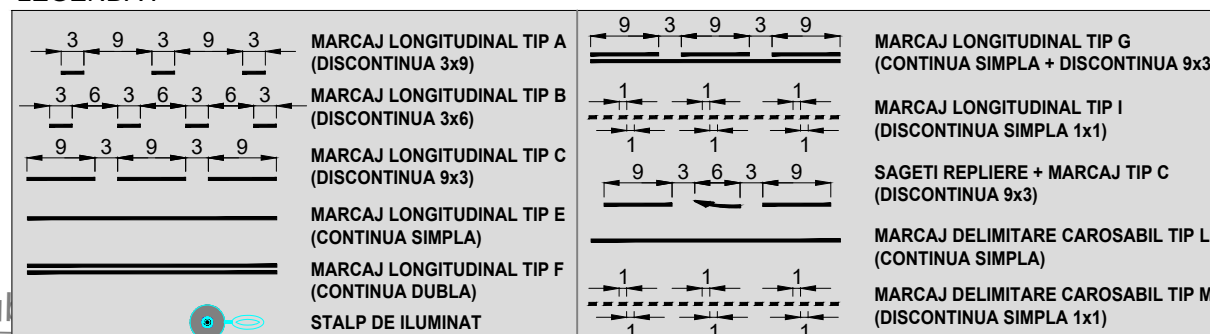LEGENDA :



CV07-St

Fig. 19. Km. 20+200

Fig. K7  
Km. 20+100

km.20+130

Km 20+120.00

Km 20+140.00

Km 20+160.00

Km 20+180.00

Km 20+200.00

Km 20+220.00

Km 20+240.00

K14n-20+258i60STF

Km 20+280.00

Bazin de retenue

## Ansamblu bazin decantor si separator de hidrocarburi

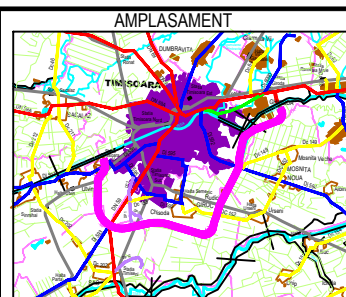


INVESTITOR



**COMPANIA NATIONALA DE ADMINISTRARE  
A INFRASTRUCTURII RUTIERE S.A.**

## PROJECTANT GENERAL



DENUMIRE PROIECT  
PROIECTARE SI EXECUTIE  
"VARIANTA DE OCOLIRE  
TIMISOARA SUD"  
ELABORARE PROIECT TEHNIC  
REST DE EXECUTAT

NUMAR CONTRACT: 550/36/09.02.2023

NUMAR PROJECT : 556

FAZA PROJECT

PROIECT TEHNIC  
REST DE EXECUTAT

Data : 03.2023

VERIFICATOR TEHNIC

Manager de Proiect

ing. Silivan Moldovan

Sef Echipa Proiectare  
ing. Raul Cocis

Inginer Proiectant Poduri  
ing. Attila Takacs

Inginer Proiectant Drumuri  
ing. Valentin Oaida

REVIZII			DENUMIRE PLANSĂ  PLAN DE SITUAȚIE SEMNALIZARE
NR. REV.	DATA	SEM.N.	
			Scara : 1:500 NUMAR PLANSĂ 556-VOTM-SC-PS-112



DJ 592



LEGENDA :

	MARCAJ LONGITUDINAL TIP A (DISCONTINUA 3x9)		MARCAJ LONGITUDINAL TIP G (CONTINUA SIMPLA + DISCONTINUA 9x3)
	MARCAJ LONGITUDINAL TIP B (DISCONTINUA 3x6)		MARCAJ LONGITUDINAL TIP I (DISCONTINUA SIMPLA 1x1)
	MARCAJ LONGITUDINAL TIP C (DISCONTINUA 9x3)		SAGETI REPLIERE + MARCAJ TIP C (DISCONTINUA 9x3)
	MARCAJ LONGITUDINAL TIP E (CONTINUA SIMPLA)		MARCAJ DELIMITARE CAROSABIL TIP L (CONTINUA SIMPLA)
	MARCAJ LONGITUDINAL TIP F (CONTINUA DUBLA)		MARCAJ DELIMITARE CAROSABIL TIP M (DISCONTINUA SIMPLA 1x1)
	STALP DE ILUMINAT		

Panouri antifonice Km 20+400 - Km 20+460

H= 4.00 m

DN 6

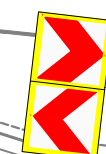


Fig. A6b  
Km.  
20+475  
Fig. A6b  
Km.  
20+475

Fig. K7  
Km. 20+300

Fig. K7  
Km. 20+400

Km 20+300.00

Km 20+320.00

Km 20+340.00

Km 20+360.00

Km 20+380.00

Km 20+400.00

Km 20+420.00

Km 20+440.00

Km 20+460.00

Km 20+480.00



INVESTITOR

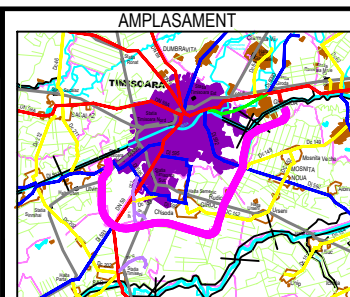


COMPANIA NATIONALA DE ADMINISTRARE  
A INFRASTRUCTURII RUTIERE S.A.

PROIECTANT GENERAL



D.P. CONSULT S.A.



AMPLASAMENT

DENUMIRE PROIECT  
PROIECTARE SI EXECUTIE  
"VARIANTA DE OCOLIRE  
TIMISOARA SUD"  
ELABORARE PROIECT TEHNIC  
REST DE EXECUTAT

NUMAR CONTRACT: 550/36/09.02.2023

NUMAR PROIECT : 556

FAZA PROIECT

PROIECT TEHNIC  
REST DE EXECUTAT

Data : 03.2023

VERIFICATOR TEHNIC

Manager de Proiect

ing. Silvan Moldovan

Sef Echipa Proiectare

ing. Raul Cocis

Inginer Proiectant Poduri

ing. Attila Takacs

Inginer Proiectant Drumuri

ing. Valentin Oaida

REVIZII

NR. REV.	DATA	SEMN.
----------	------	-------

DENUMIRE PLANSA

PLAN DE SITUATIE  
SEMNALIZARE

Scara : 1:500

NUMAR PLANSA

556-VOTM-SC-PS-113


DJ 592

DN 6



LEGENDA :

	MARCAJ LONGITUDINAL TIP A (DISCONTINUA 3x9)		MARCAJ LONGITUDINAL TIP G (CONTINUA SIMPLA + DISCONTINUA 9x3)
	MARCAJ LONGITUDINAL TIP B (DISCONTINUA 3x6)		MARCAJ LONGITUDINAL TIP I (DISCONTINUA SIMPLA 1x1)
	MARCAJ LONGITUDINAL TIP C (DISCONTINUA 9x3)		SAGETI REPLIERE + MARCAJ TIP C (DISCONTINUA 9x3)
	MARCAJ LONGITUDINAL TIP E (CONTINUA SIMPLA)		MARCAJ DELIMITARE CAROSABIL TIP L (CONTINUA SIMPLA)
	MARCAJ LONGITUDINAL TIP F (CONTINUA DUBLA)		MARCAJ DELIMITARE CAROSABIL TIP M (DISCONTINUA SIMPLA 1x1)
	STALP DE ILUMINAT		

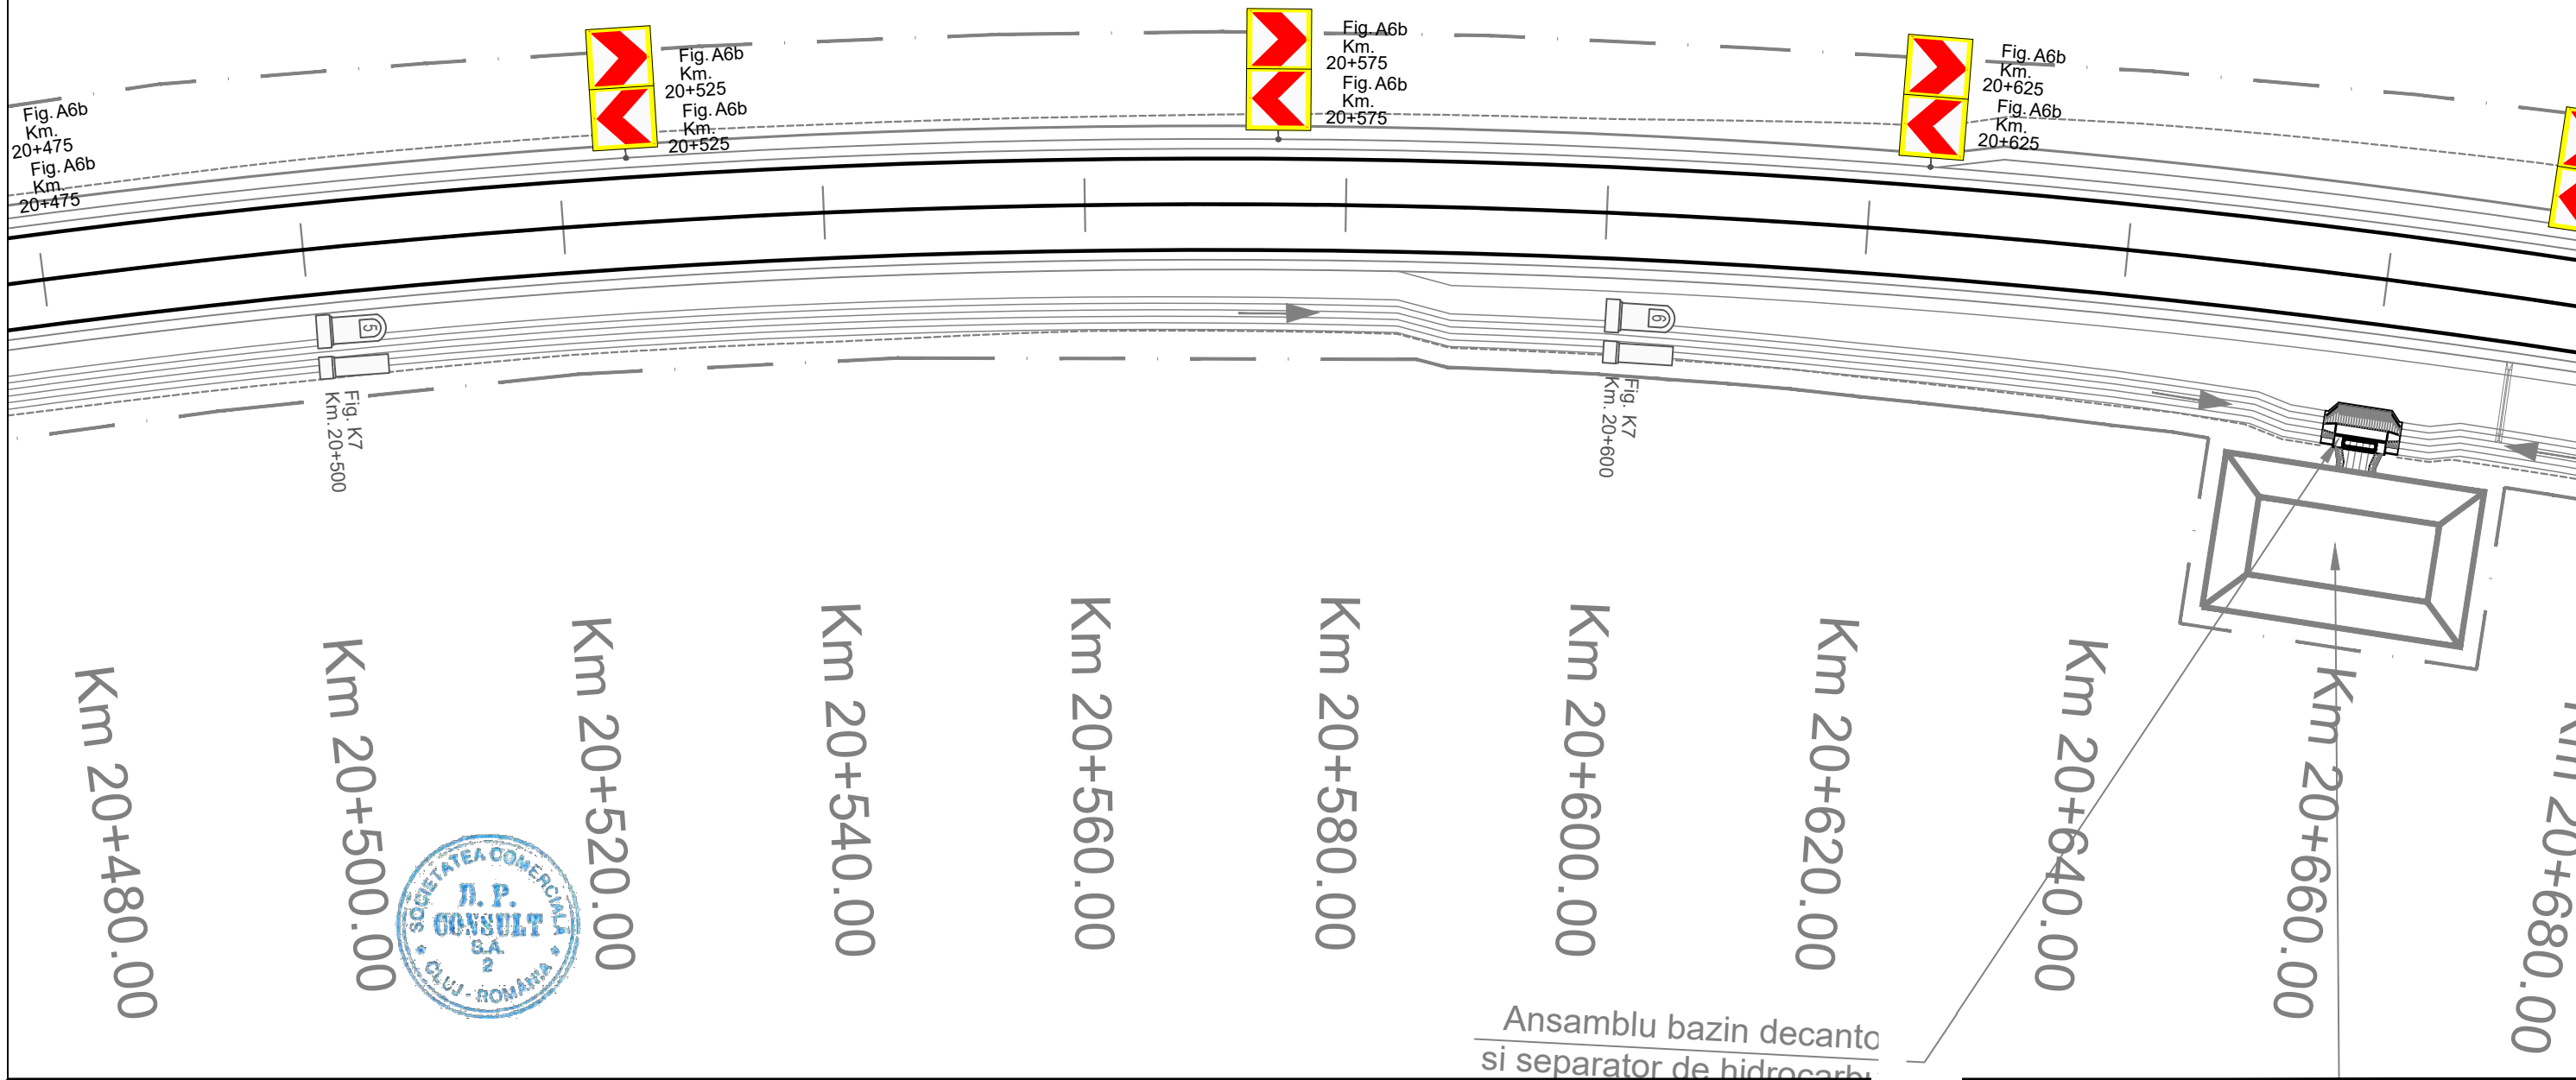

Ansamblu bazin decanto  
si separator de hidrocarburi

<b>INVESTITOR</b>  COMPANIA NATIONALA DE ADMINISTRARE A INFRASTRUCTURII RUTIERE S.A.	<b>PROIECTANT GENERAL</b>  D.P. CONSULT S.A.	<b>AMPLASAMENT</b> 	<b>DENUMIRE PROIECT</b> PROIECTARE SI EXECUTIE "VARIANTA DE OCOLIRE TIMISOARA SUD" ELABORARE PROIECT TEHNIC REST DE EXECUTAT	<b>FAZA PROIECT</b> PROIECT TEHNIC REST DE EXECUTAT	<b>Manager de Proiect</b> ing. Silivan Moldovan <b>Sef Echipa Proiectare</b> ing. Raul Cocis <b>Inginer Proiectant Poduri</b> ing. Attila Takacs <b>Inginer Proiectant Drumuri</b> ing. Valentin Oaida	<b>REVIZII</b>			<b>DENUMIRE PLANSA</b> PLAN DE SITUATIE SEMNALIZARE  Scara : 1:500 <b>NUMAR PLANSA</b> 556-VOTM-SC-PS-114
			NUMAR CONTRACT: 550/36/09.02.2023	Data : 03.2023		NR. REV.	DATA	SEMN.	
			NUMAR PROIECT : 556	VERIFICATOR TEHNIC					





DJ 592

DN 6

POD PESTE CANAL IRIGATII

L=47.18 m  
KM 20+875



Fig. F51  
Km. 20+940



Fig. F51  
Km. 20+860



Fig. K7  
Km. 20+900

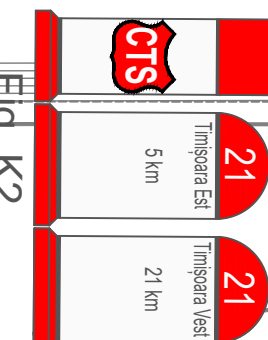


Fig. K2  
Km. 21+000

Km 20+840.00

Km 20+860.00

Km 20+880.00

Km 20+900.00

Km 20

Km 20

Km 20

Km 20

Km 21+000.00

Km 21+020.00

LEGENDA

	MARCAJ LONGITUDINAL TIP A (DISCONTINUA 3x9)		MARCAJ LONGITUDINAL TIP G (CONTINUA SIMPLA + DISCONTINUA 9x3)
	MARCAJ LONGITUDINAL TIP B (DISCONTINUA 3x6)		MARCAJ LONGITUDINAL TIP I (DISCONTINUA SIMPLA 1x1)
	MARCAJ LONGITUDINAL TIP C (DISCONTINUA 9x3)		SAGETI REPLIERE + MARCAJ TIP C (DISCONTINUA 9x3)
	MARCAJ LONGITUDINAL TIP E (CONTINUA SIMPLA)		MARCAJ DELIMITARE CAROSABIL TIP L (CONTINUA SIMPLA)
	MARCAJ LONGITUDINAL TIP F (CONTINUA DUBLA)		MARCAJ DELIMITARE CAROSABIL TIP M (DISCONTINUA SIMPLA 1x1)
	STALP DE ILUMINAT		



INVESTITOR

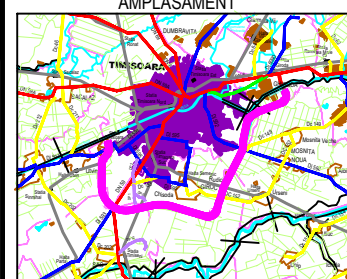


COMPANIA NATIONALA DE ADMINISTRARE  
A INFRASTRUCTURII RUTIERE S.A.

PROIECTANT GENERAL



AMPLASAMENT



DENUMIRE PROIECT  
PROIECTARE SI EXECUTIE  
"VARIANTA DE OCOLIRE  
TIMISOARA SUD"  
ELABORARE PROIECT TEHNIC  
REST DE EXECUTAT

NUMAR CONTRACT: 550/36/09.02.2023

NUMAR PROIECT : 556

FAZA PROIECT

PROIECT TEHNIC  
REST DE EXECUTAT

Data : 03.2023

VERIFICATOR TEHNIC

Manager de Proiect

ing. Silvan Moldovan

Sef Echipa Proiectare

ing. Raul Cocis

Inginer Proiectant Poduri

ing. Attila Takacs

Inginer Proiectant Drumur

ing. Valentin Oaida

REVIZII

NR. REV. DATA SEMN.

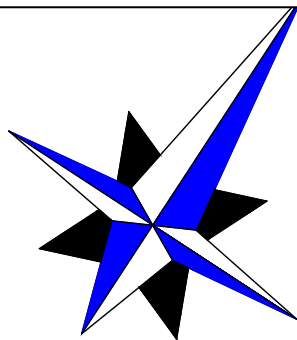
DENUMIRE PLANSA













PLAN DE SITUATIE  
SEMNALIZARE

Scara : 1:500

NUMAR PLANSA

556-VOTM-SC-PS-116

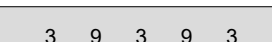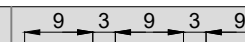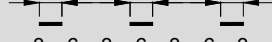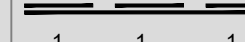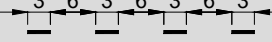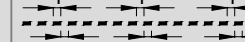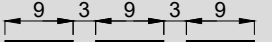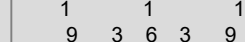

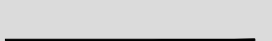	<p><b>MARCAJ LONGITUDINAL TIP A</b> (DISCONTINUA 3x9)</p>		<p><b>MARCAJ LONGITUDINAL TIP G</b> (CONTINUA SIMPLA + DISCONTINUA 9x3)</p>
	<p><b>MARCAJ LONGITUDINAL TIP B</b> (DISCONTINUA 3x6)</p>		<p><b>MARCAJ LONGITUDINAL TIP I</b> (DISCONTINUA SIMPLA 1x1)</p>
	<p><b>MARCAJ LONGITUDINAL TIP C</b> (DISCONTINUA 9x3)</p>		<p><b>SAGETI REPLIERE + MARCAJ TIP C</b> (DISCONTINUA 9x3)</p>
	<p><b>MARCAJ LONGITUDINAL TIP E</b> (CONTINUA SIMPLA)</p>		<p><b>MARCAJ LONGITUDINAL TIP F</b> (CONTINUA DUBLA)</p>
	<p><b>STALP DE ILUMINAT</b></p>		<p><b>MARCAJ DELIMITARE CAROSABIL TIP L</b> (CONTINUA SIMPLA)</p>
	<p><b>MARCAJ DELIMITARE CAROSABIL TIP M</b> (DISCONTINUA SIMPLA 1x1)</p>		<p><b>MARCAJ DELIMITARE CAROSABIL TIP M</b> (DISCONTINUA SIMPLA 1x1)</p>

Podet prefabricat da  
5.00 m , Km 21+1

Ansamblu bazin decantor  
si separator de hidrocarburi

CV08-St

CV09-St

Fig. K7  
Km. 21+100

Km. 21+200

Km 21+020.00

Km 21+040.00

Km 21+060.00

Km 21+080.00

Km<sub>21+100.00</sub>

Km 21+120.00

Km 21+140.00

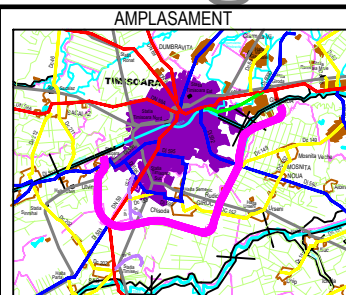
21+160.00  
Km

Km 21+180.00

km  $\geq 1 + 200.00$



THE WAY TO DARE BEYOND THE LIMITS  
**CONSULT**  
D.P. CONSULT S.A.



NUMAR PROJECT : 556

VERIFICATOR TEHNIC

Inginer Proiectant Drumuri  
ing. Valentin Oaida


556-VOTM-SC-PS-117

DJ 592

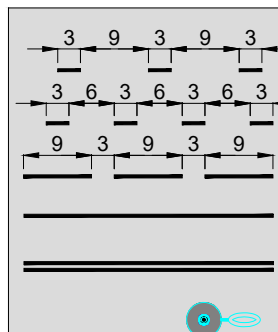


dalat  
+177




Deviere canal

LEGENDA :



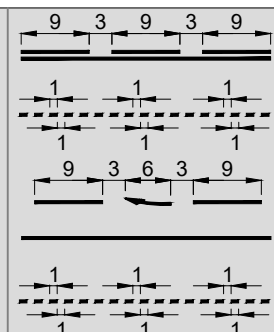MARCAJ LONGITUDINAL TIP A  
(DISCONTINUA 3x9)  
MARCAJ LONGITUDINAL TIP B  
(DISCONTINUA 3x6)  
MARCAJ LONGITUDINAL TIP C  
(DISCONTINUA 9x3)  
MARCAJ LONGITUDINAL TIP E  
(CONTINUA SIMPLA)  
MARCAJ LONGITUDINAL TIP F  
(CONTINUA DUBLA)  
STALP DE ILUMINAT



MARCAJ LONGITUDINAL TIP G  
(CONTINUA SIMPLA + DISCONTINUA 9x3)  
MARCAJ LONGITUDINAL TIP I  
(DISCONTINUA SIMPLA 1x1)  
SAGETI REPLIERE + MARCAJ TIP C  
(DISCONTINUA 9x3)  
MARCAJ DELIMITARE CAROSABIL TIP L  
(CONTINUA SIMPLA)  
MARCAJ DELIMITARE CAROSABIL TIP M  
(DISCONTINUA SIMPLA 1x1)

3.00 m , Km 21+320

Ansamblu bazin decantor  
si separator de hidrocarburi

DN 6



CV10-St

CV11-St

CV12-St

CV13-St

CV14-St

Fig. K7  
Km. 21+300

Fig. K7  
Km. 21+400

Km 21+220.00

Km 21+240.00

Km 21+260.00

Km 21+280.00

Km 21+300.00

Km 21+320.00

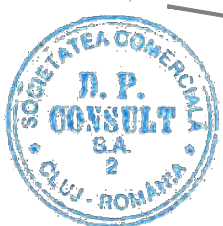
Km 21+326.57

Km 21+340.00

Km 21+360.00

Km 21+380.00

Km 21+400.00



INVESTITOR

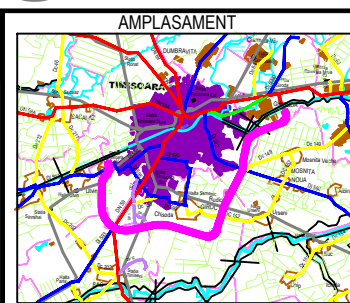


COMPANIA NATIONALA DE ADMINISTRARE  
A INFRASTRUCTURII RUTIERE S.A.

PROIECTANT GENERAL



D.P. CONSULT S.A.



AMPLASAMENT

DENUMIRE PROIECT  
PROIECTARE SI EXECUTIE  
"VARIANTA DE OCOLIRE  
TIMISOARA SUD"  
ELABORARE PROIECT TEHNIC  
REST DE EXECUTAT

NUMAR CONTRACT: 550/36/09.02.2023

NUMAR PROIECT : 556

FAZA PROIECT

PROIECT TEHNIC  
REST DE EXECUTAT

Data : 03.2023

VERIFICATOR TEHNIC

Manager de Proiect

ing. Silvan Moldovan

Sef Echipa Proiectare

ing. Raul Cocis

Inginer Proiectant Poduri

ing. Attila Takacs

Inginer Proiectant Drumuri

ing. Valentin Oaida

REVIZII

NR. REV. DATA SEMN.

DENUMIRE PLANSA

PLAN DE SITUATIE  
SEMNALIZARE


Scara : 1:500

NUMAR PLANSA

556-VOTM-SC-PS-118



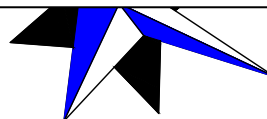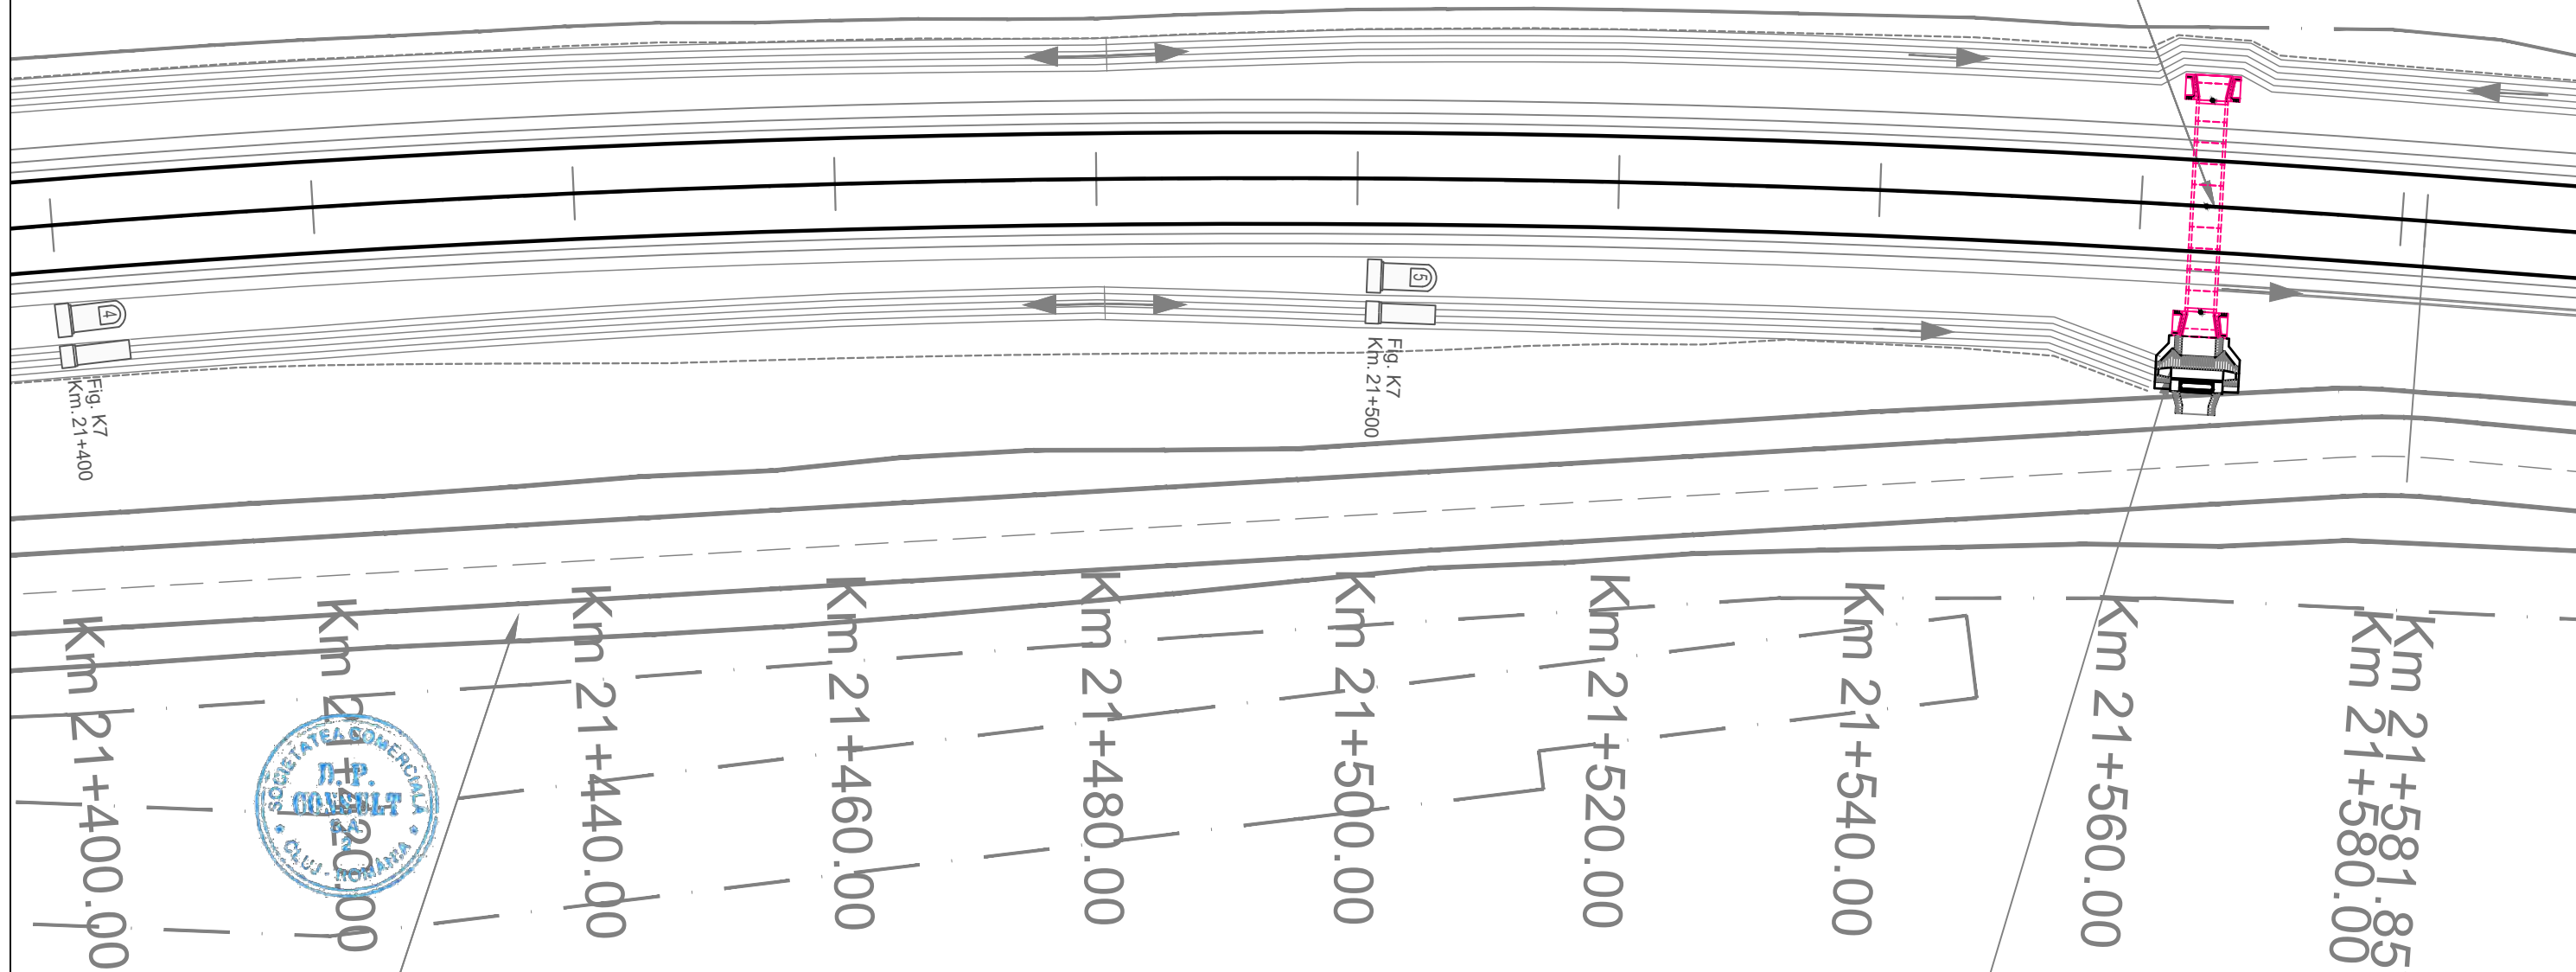
DJ 592



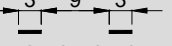
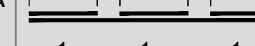
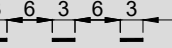
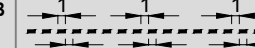
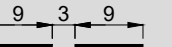
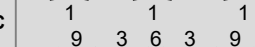
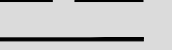
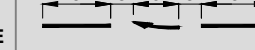

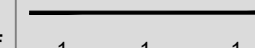

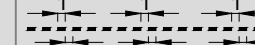
LEGENDA :

	MARCAJ LONGITUDINAL TIP A (DISCONTINUA 3x9)		MARCAJ LONGITUDINAL TIP G (CONTINUA SIMPLA + DISCONTINUA 9x3)
	MARCAJ LONGITUDINAL TIP B (DISCONTINUA 3x6)		MARCAJ LONGITUDINAL TIP I (DISCONTINUA SIMPLA 1x1)
	MARCAJ LONGITUDINAL TIP C (DISCONTINUA 9x3)		SAGETI REPLIERE + MARCAJ TIP C (DISCONTINUA 9x3)
	MARCAJ LONGITUDINAL TIP E (CONTINUA SIMPLA)		MARCAJ DELIMITARE CAROSABIL TIP L (CONTINUA SIMPLA)
	MARCAJ LONGITUDINAL TIP F (CONTINUA DUBLA)		MARCAJ DELIMITARE CAROSABIL TIP M (DISCONTINUA SIMPLA 1x1)
	STALP DE ILUMINAT		

DN 6



<b>INVESTITOR</b>  COMPANIA NATIONALA DE ADMINISTRARE A INFRASTRUCTURII RUTIERE S.A.	<b>PROIECTANT GENERAL</b>  D.P. CONSULT S.A.	<b>AMPLASAMENT</b> 	<b>DENUMIRE PROIECT</b> PROIECTARE SI EXECUTIE "VARIANTA DE OCOLIRE TIMISOARA SUD" ELABORARE PROIECT TEHNIC REST DE EXECUTAT		<b>FAZA PROIECT</b> PROIECT TEHNIC REST DE EXECUTAT		<b>Manager de Proiect</b> ing. Silvan Moldovan <b>Sef Echipa Proiectare</b> ing. Raul Cocis <b>Inginer Proiectant Poduri</b> ing. Attila Takacs <b>Inginer Proiectant Drumuri</b> ing. Valentin Oaida		<b>REVIZII</b>			<b>DENUMIRE PLANSA</b> PLAN DE SITUATIE SEMNALIZARE  Scara : 1:500 <b>NUMAR PLANSA</b> 556-VOTM-SC-PS-119
			<b>NUMAR CONTRACT:</b> 550/36/09.02.2023 <b>NUMAR PROIECT :</b> 556		<b>Data :</b> 03.2023 <b>VERIFICATOR TEHNIC</b>				<b>NR. REV.</b>	<b>DATA</b>	<b>SEMN.</b>	

	<p><b>MARCAJ LONGITUDINAL TIP A</b> (DISCONTINUA 3x9)</p>		<p><b>MARCAJ LONGITUDINAL TIP G</b> (CONTINUA SIMPLA + DISCONTINUA 9x3)</p>
	<p><b>MARCAJ LONGITUDINAL TIP B</b> (DISCONTINUA 3x6)</p>		<p><b>MARCAJ LONGITUDINAL TIP I</b> (DISCONTINUA SIMPLA 1x1)</p>
	<p><b>MARCAJ LONGITUDINAL TIP C</b> (DISCONTINUA 9x3)</p>		<p><b>SAGETI REPLIERE + MARCAJ TIP C</b> (DISCONTINUA 9x3)</p>
	<p><b>MARCAJ LONGITUDINAL TIP E</b> (CONTINUA SIMPLA)</p>		<p><b>MARCAJ LONGITUDINAL TIP F</b> (CONTINUA DUBLA)</p>
	<p><b>STALP DE ILUMINAT</b></p>		<p><b>MARCAJ DELIMITARE CAROSABIL TIP L</b> (CONTINUA SIMPLA)</p>
	<p><b>MARCAJ DELIMITARE CAROSABIL TIP M</b> (DISCONTINUA SIMPLA 1x1)</p>		<p><b>MARCAJ DELIMITARE CAROSABIL TIP M</b> (DISCONTINUA SIMPLA 1x1)</p>

Podet prefabricat din cadre inchise tip C2 ,  
L=2.00 m ,Km 21+695

## Ansamblu bazin decantor si separator de hidrocarburi

Fig. C27  
Km. 21+620

Fig. K7  
Km. 21+600

Fig. C37  
Km. 21+620

CV15-Dr

Fig. K7  
Km. 21+70

km 21+600.0

Km 21+620.0

Km 21+640.0

Km 21+660.0

Km 21+680.0

Km 21+700.0

km 21+720.0

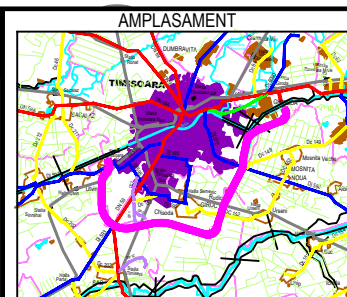
km 21+/40.0

Km 21+760.0

km 21+780.0



THE WAY TO DARE BEYOND THE LIMITS  
**CONSULT**  
D.P. CONSULT S.A.



NUMAR PROJECT : 556

VERIFICATOR TEHNIC

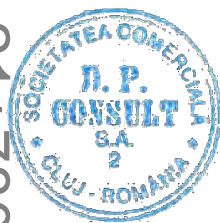
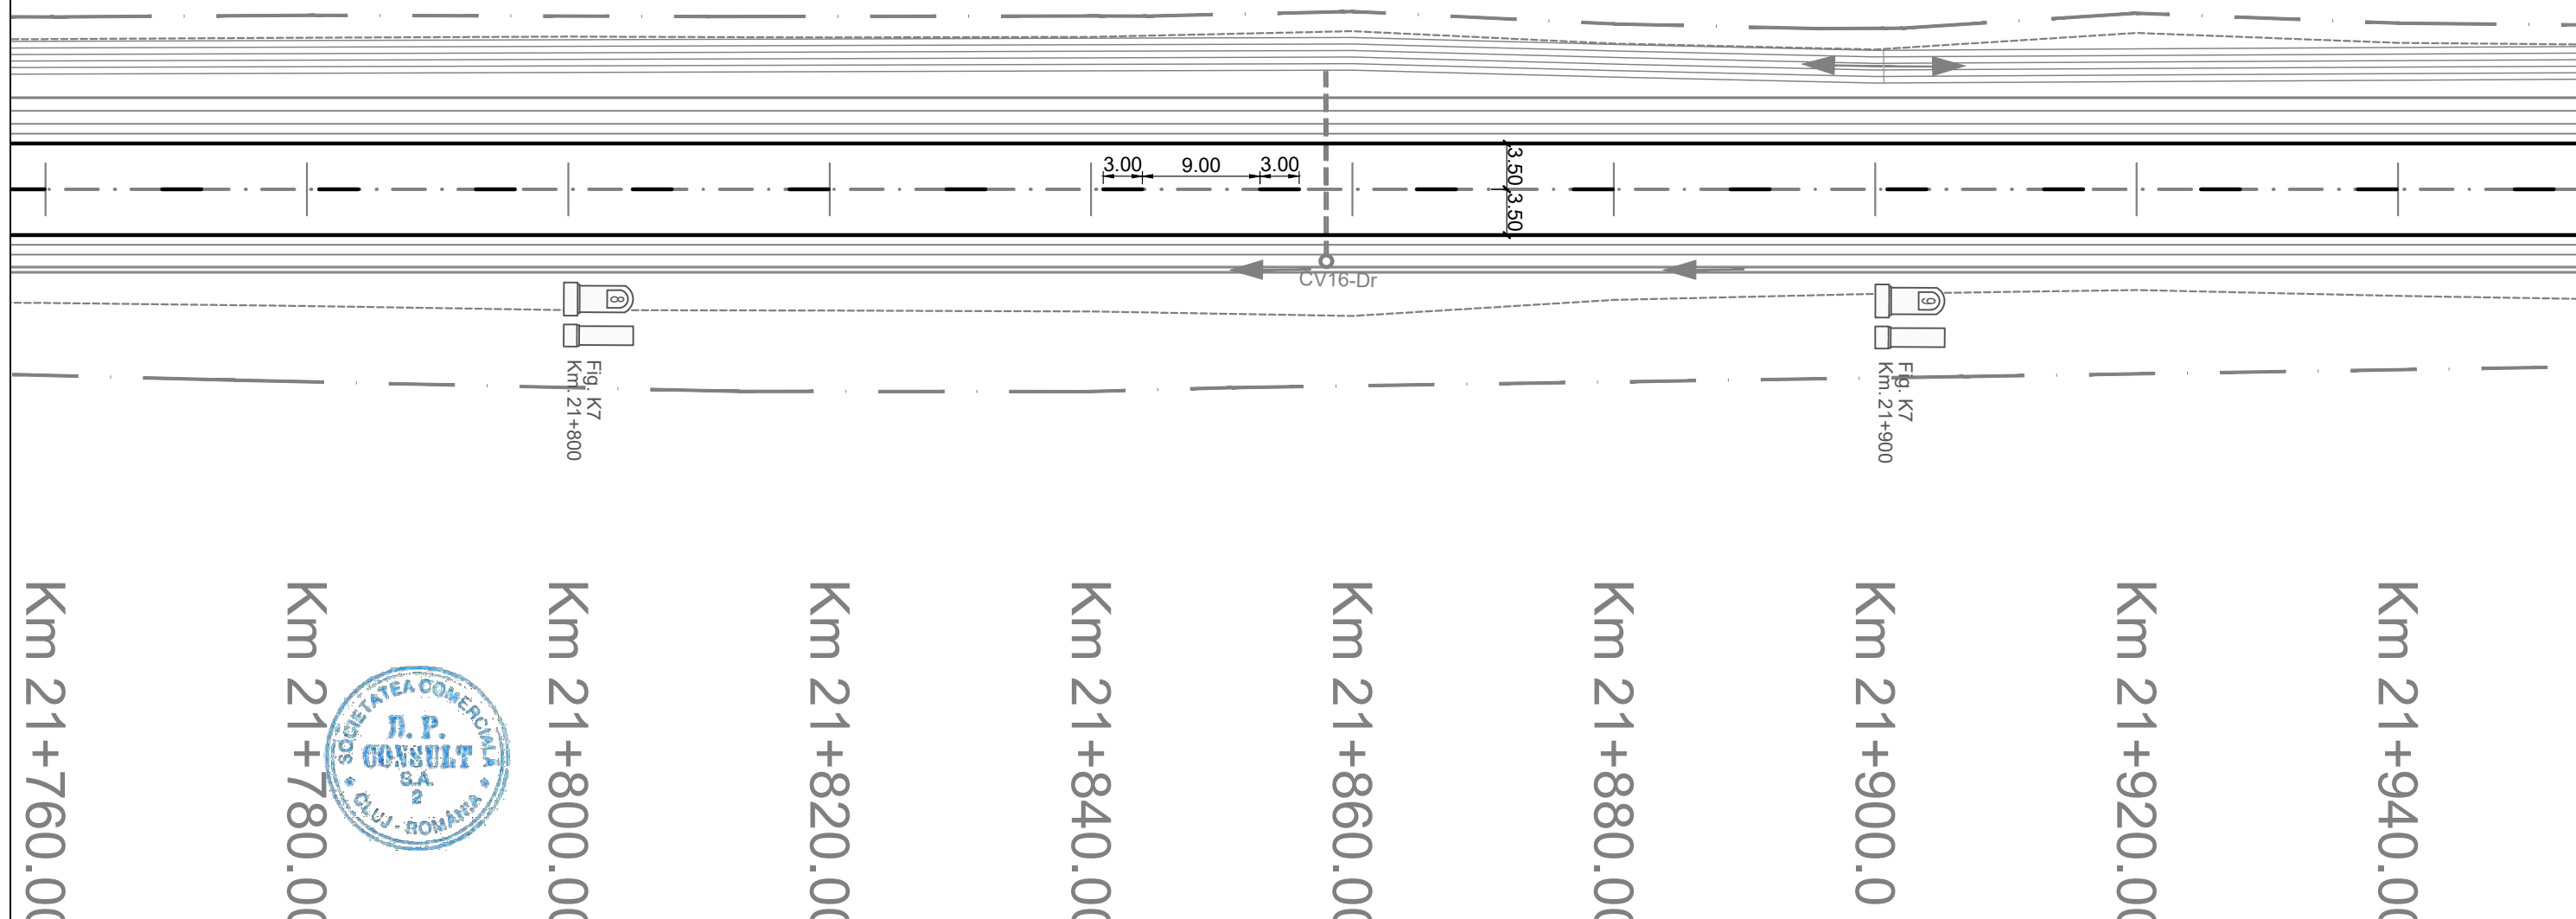
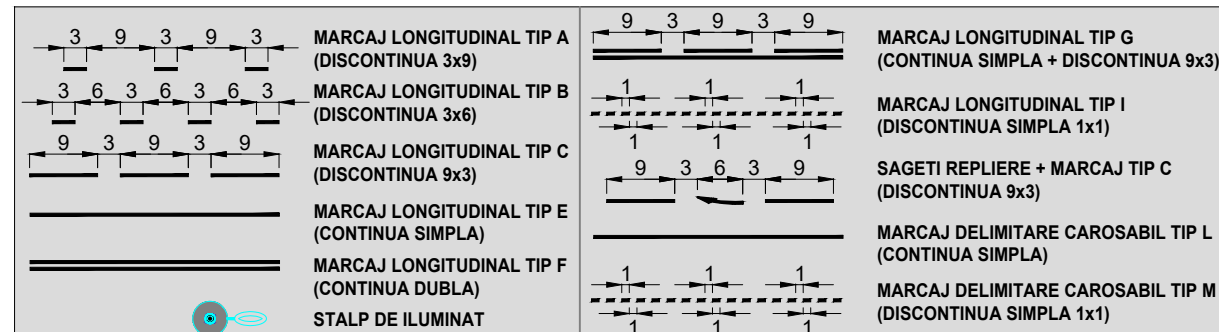
Inginer Proiectant Drumuri  
ing. Valentin Oaida

[illegible]

556-VOTM-SC-PS-120




Page 10 of 10



THE WAY TO DARE BEYOND THE LIMITS



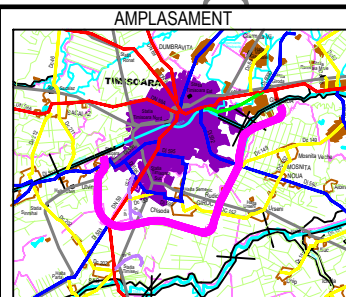**CONSULT**  
D P CONSULT S.A.



NUMAR PROIECT : 556

VERIFICATOR TEHNIC

Inginer Proiectant Drumur  
ing. Valentin Oaida

REVIZII			DENUMIRE PLANSĂ  PLAN DE SITUAȚIE SEMNALIZARE
NR. REV.	DATA	SEMN.	
			Scara : 1:500
			NUMAR PLANSĂ
			556-VOTM-SC-PS-121



DJ 592




DN 6






LEGENDA :

	MARCAJ LONGITUDINAL TIP A (DISCONTINUA 3x9)		MARCAJ LONGITUDINAL TIP G (CONTINUA SIMPLA + DISCONTINUA 9x3)
	MARCAJ LONGITUDINAL TIP B (DISCONTINUA 3x6)		MARCAJ LONGITUDINAL TIP I (DISCONTINUA SIMPLA 1x1)
	MARCAJ LONGITUDINAL TIP C (DISCONTINUA 9x3)		SAGETI REPLIERE + MARCAJ TIP C (DISCONTINUA 9x3)
	MARCAJ LONGITUDINAL TIP E (CONTINUA SIMPLA)		MARCAJ DELIMITARE CAROSABIL TIP L (CONTINUA SIMPLA)
	MARCAJ LONGITUDINAL TIP F (CONTINUA DUBLA)		MARCAJ DELIMITARE CAROSABIL TIP M (DISCONTINUA SIMPLA 1x1)
	STALP DE ILUMINAT		

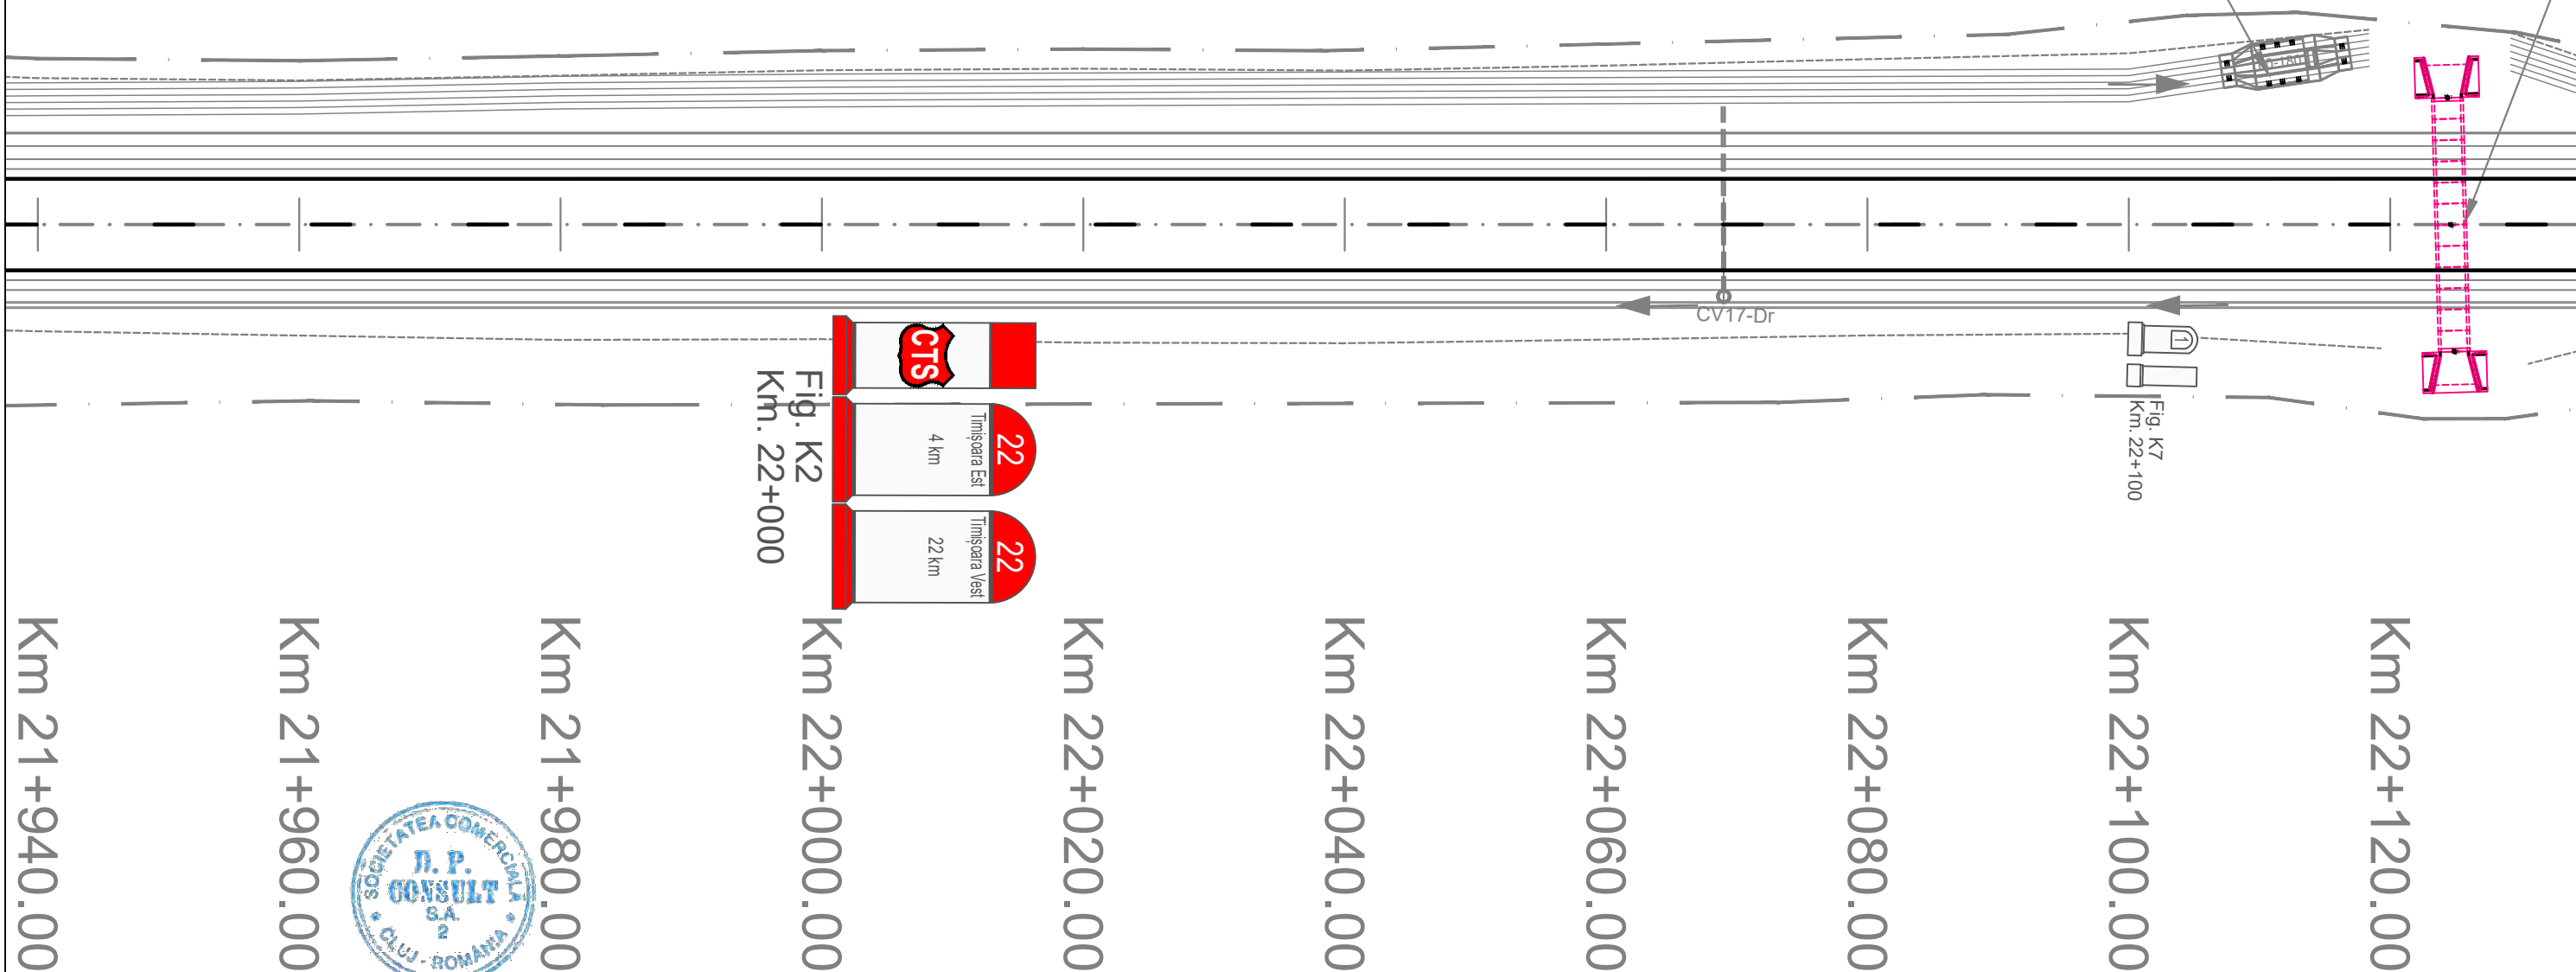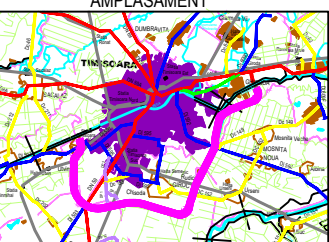Ansamblu bazin decantor  
si separator de hidrocarburi



<div>INVESTITOR</div> <div></div> <div>COMPANIA NATIONALA DE ADMINISTRARE A INFRASTRUCTURII RUTIERE S.A.</div>	<div>PROIECTANT GENERAL</div> <div></div> <div>D P CONSULT S.A.</div>	<div>AMPLASAMENT</div> <div></div>	<div>DENUMIRE PROIECT</div> <div>PROIECTARE SI EXECUTIE "VARIANTA DE OCOLIRE TIMISOARA SUD" ELABORARE PROIECT TEHNIC REST DE EXECUTAT</div>	<div>FAZA PROIECT</div> <div>PROIECT TEHNIC REST DE EXECUTAT</div>		<div>Manager de Proiect</div> <div>ing. Silivan Moldovan</div>	<div>REVIZII</div>			<div>DENUMIRE PLANSA</div> <div>PLAN DE SITUATIE SEMNALIZARE</div>
			<div>NUMAR CONTRACT: 550/36/09.02.2023</div>	<div>Data : 03.2023</div>	<div>Sef Echipa Proiectare</div> <div>ing. Raul Cocis</div>	<div>NR. REV.</div>	<div>DATA</div>	<div>SEM.N.</div>	<div>Scara : 1:500</div>	
				<div>NUMAR PROIECT : 556</div>		<div>VERIFICATOR TEHNIC</div>	<div>Inginer Proiectant Poduri</div> <div>ing. Attila Takacs</div>	<div>Inginer Proiectant Drumuri</div> <div>ing. Valentin Oaida</div>		

DJ 592

DN 6

LEGENDA :

	MARCAJ LONGITUDINAL TIP A (DISCONTINUA 3x9)		MARCAJ LONGITUDINAL TIP G (CONTINUA SIMPLA + DISCONTINUA 9x3)
	MARCAJ LONGITUDINAL TIP B (DISCONTINUA 3x6)		MARCAJ LONGITUDINAL TIP I (DISCONTINUA SIMPLA 1x1)
	MARCAJ LONGITUDINAL TIP C (DISCONTINUA 9x3)		SAGETI REPLIERE + MARCAJ TIP C (DISCONTINUA 9x3)
	MARCAJ LONGITUDINAL TIP E (CONTINUA SIMPLA)		MARCAJ DELIMITARE CAROSABIL TIP L (CONTINUA SIMPLA)
	MARCAJ LONGITUDINAL TIP F (CONTINUA DUBLA)		MARCAJ DELIMITARE CAROSABIL TIP M (DISCONTINUA SIMPLA 1x1)
	STALP DE ILUMINAT		

Podet prefabricat din cadre inchise  
L=2.00 m ,Km 22+125



Fig. K7  
Km. 22+200

Fig. K7  
Km. 22+300

Km 22+120.00

Km 22+140.00

Km 22+160.00

Km 22+180.00

Km 22+200.00

Km 22+220.00

Km 22+240.00

Km 22+260.00

Km 22+280.00

Km 22+300.00

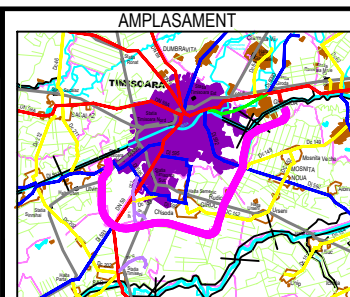


INVESTITOR



COMPANIA NATIONALA DE ADMINISTRARE  
A INFRASTRUCTURII RUTIERE S.A.

PROIECTANT GENERAL



DENUMIRE PROIECT  
PROIECTARE SI EXECUTIE  
"VARIANTA DE OCOLIRE  
TIMISOARA SUD"  
ELABORARE PROIECT TEHNIC  
REST DE EXECUTAT

NUMAR CONTRACT: 550/36/09.02.2023

NUMAR PROIECT : 556

FAZA PROIECT

PROIECT TEHNIC  
REST DE EXECUTAT

Data : 03.2023

VERIFICATOR TEHNIC

Manager de Proiect

ing. Silvan Moldovan

Sef Echipa Proiectare

ing. Raul Cocis

Inginer Proiectant Poduri

ing. Attila Takacs

Inginer Proiectant Drumuri

ing. Valentin Oaida

REVIZII

NR. REV.	DATA	SEM.N.

DENUMIRE PLANSA

PLAN DE SITUATIE  
SEMNALIZARE

Scara : 1:500

NUMAR PLANSA

556-VOTM-SC-PS-123

DJ 592

DN 6

LEGENDA :

	MARCAJ LONGITUDINAL TIP A (DISCONTINUA 3x9)		MARCAJ LONGITUDINAL TIP G (CONTINUA SIMPLA + DISCONTINUA 9x3)
	MARCAJ LONGITUDINAL TIP B (DISCONTINUA 3x6)		MARCAJ LONGITUDINAL TIP I (DISCONTINUA SIMPLA 1x1)
	MARCAJ LONGITUDINAL TIP C (DISCONTINUA 9x3)		SAGETI REPLIERE + MARCAJ TIP C (DISCONTINUA 9x3)
	MARCAJ LONGITUDINAL TIP E (CONTINUA SIMPLA)		MARCAJ DELIMITARE CAROSABIL TIP L (CONTINUA SIMPLA)
	MARCAJ LONGITUDINAL TIP F (CONTINUA DUBLA)		MARCAJ DELIMITARE CAROSABIL TIP M (DISCONTINUA SIMPLA 1x1)
	STALP DE ILUMINAT		



Fig. K7  
Km. 22+300

Fig. K7  
Km. 22+400

CV18-Dr

Km 22+300.00

Km 22+320.00



Km 22+340.00

Km 22+360.00

Km 22+380.00

Km 22+400.00

Km 22+420.00

Km 22+440.00

Km 22+460.00

Km 22+480.00

INVESTITOR



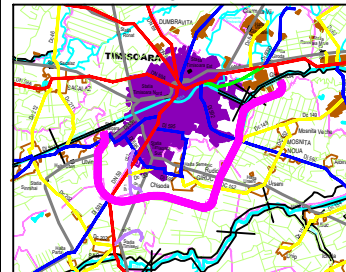
COMPANIA NATIONALA DE ADMINISTRARE  
A INFRASTRUCTURII RUTIERE S.A.

PROIECTANT GENERAL



D.P. CONSULT S.A.

AMPLASAMENT



DENUMIRE PROIECT  
PROIECTARE SI EXECUTIE  
"VARIANTA DE OCOLIRE  
TIMISOARA SUD"  
ELABORARE PROIECT TEHNIC  
REST DE EXECUTAT

NUMAR CONTRACT: 550/36/09.02.2023

NUMAR PROIECT : 556

FAZA PROIECT  
PROIECT TEHNIC  
REST DE EXECUTAT

Data : 03.2023

VERIFICATOR TEHNIC

Manager de Proiect

ing. Silvan Moldovan

Sef Echipa Proiectare  
ing. Raul Cocis

Inginer Proiectant Poduri  
ing. Attila Takacs

Inginer Proiectant Drumuri  
ing. Valentin Oaida

REVIZII

NR. REV.	DATA	SEMN.
----------	------	-------

DENUMIRE PLANSA

PLAN DE SITUATIE  
SEMNALIZARE

Scara : 1:500

NUMAR PLANSA

556-VOTM-SC-PS-124



DJ 592

DN 6


LEGENDA :

	MARCAJ LONGITUDINAL TIP A (DISCONTINUA 3x9)		MARCAJ LONGITUDINAL TIP G (CONTINUA SIMPLA + DISCONTINUA 9x3)
	MARCAJ LONGITUDINAL TIP B (DISCONTINUA 3x6)		MARCAJ LONGITUDINAL TIP I (DISCONTINUA SIMPLA 1x1)
	MARCAJ LONGITUDINAL TIP C (DISCONTINUA 9x3)		SAGETI REPLIERE + MARCAJ TIP C (DISCONTINUA 9x3)
	MARCAJ LONGITUDINAL TIP E (CONTINUA SIMPLA)		MARCAJ DELIMITARE CAROSABIL TIP L (CONTINUA SIMPLA)
	MARCAJ LONGITUDINAL TIP F (CONTINUA DUBLA)		MARCAJ DELIMITARE CAROSABIL TIP M (DISCONTINUA SIMPLA 1x1)
	STALP DE ILUMINAT		

prefabricat din cadre inchise tip

L=2.00 m ,Km 22+564

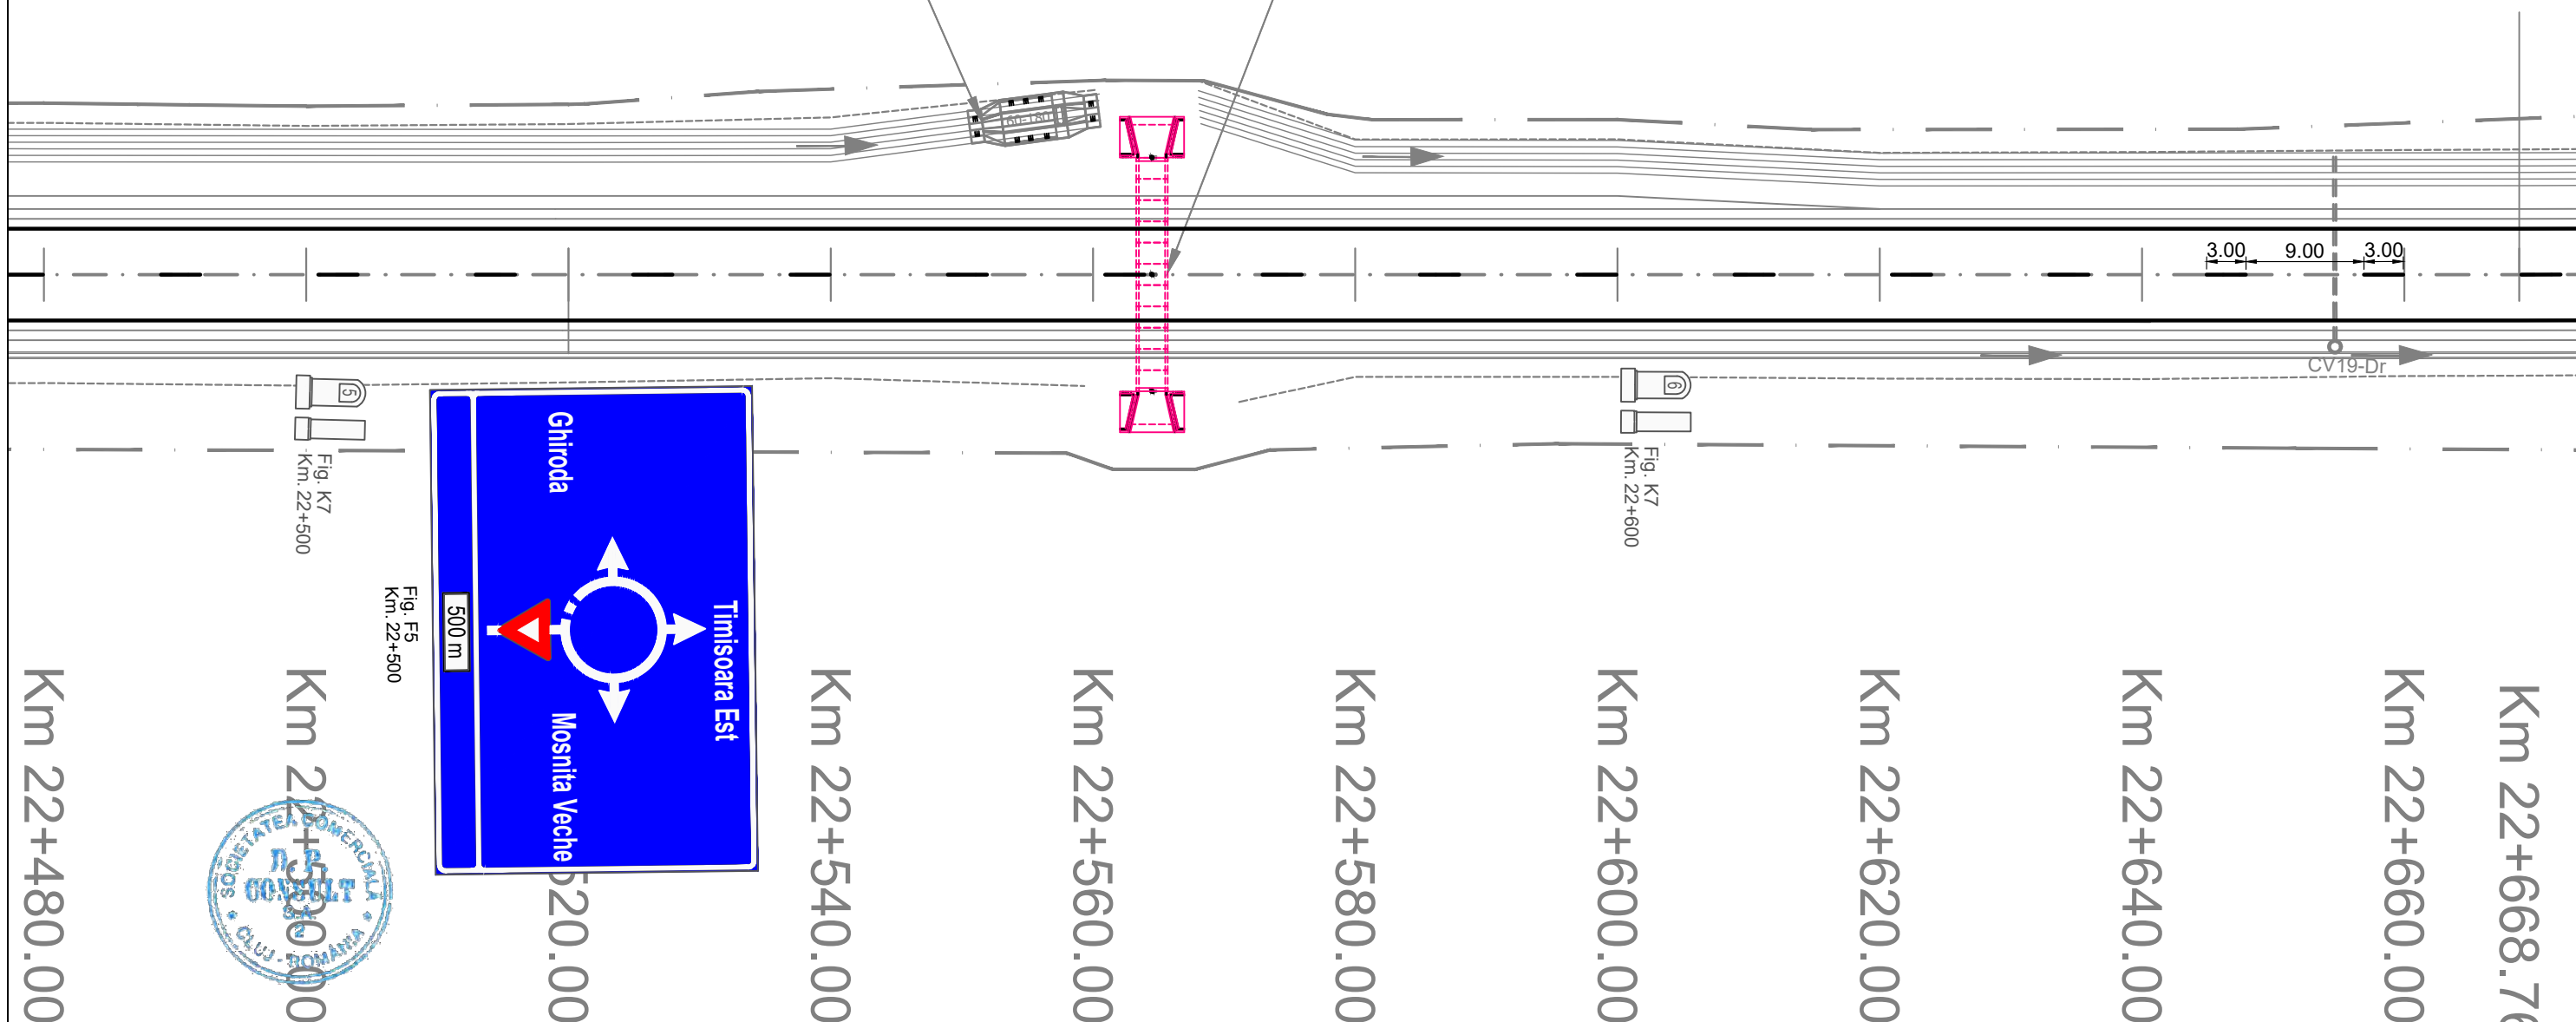Ansamblu bazin decantor  
si separator de hidrocarburi



<b>INVESTITOR</b>  COMPANIA NATIONALA DE ADMINISTRARE A INFRASTRUCTURII RUTIERE S.A.	<b>PROIECTANT GENERAL</b>  D.P. CONSULT S.A.	<b>AMPLASAMENT</b> 	<b>DENUMIRE PROIECT</b> PROIECTARE SI EXECUTIE "VARIANTA DE OCOLIRE TIMISOARA SUD" ELABORARE PROIECT TEHNIC REST DE EXECUTAT	<b>FAZA PROIECT</b> PROIECT TEHNIC REST DE EXECUTAT	<b>Manager de Proiect</b> ing. Silvan Moldovan <b>Sef Echipa Proiectare</b> ing. Raul Cocis <b>Inginer Proiectant Poduri</b> ing. Attila Takacs <b>Inginer Proiectant Drumuri</b> ing. Valentin Oaida	<b>REVIZII</b>			<b>DENUMIRE PLANSA</b> PLAN DE SITUATIE SEMNALIZARE  Scara : 1:500 <b>NUMAR PLANSA</b> 556-VOTM-SC-PS-125
			NUMAR CONTRACT: 550/36/09.02.2023	Data : 03.2023		NR. REV.	DATA	SEMN.	
			NUMAR PROIECT : 556	VERIFICATOR TEHNIC					

DJ 592

DN 6

LEGENDA :

	MARCAJ LONGITUDINAL TIP A (DISCONTINUA 3x9)		MARCAJ LONGITUDINAL TIP G (CONTINUA SIMPLA + DISCONTINUA 9x3)
	MARCAJ LONGITUDINAL TIP B (DISCONTINUA 3x6)		MARCAJ LONGITUDINAL TIP I (DISCONTINUA SIMPLA 1x1)
	MARCAJ LONGITUDINAL TIP C (DISCONTINUA 9x3)		SAGETI REPLIERE + MARCAJ TIP C (DISCONTINUA 9x3)
	MARCAJ LONGITUDINAL TIP E (CONTINUA SIMPLA)		MARCAJ DELIMITARE CAROSABIL TIP L (CONTINUA SIMPLA)
	MARCAJ LONGITUDINAL TIP F (CONTINUA DUBLA)		MARCAJ DELIMITARE CAROSABIL TIP M (DISCONTINUA SIMPLA 1x1)
	STALP DE ILUMINAT		

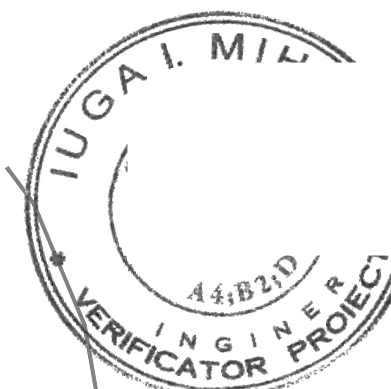


Fig. C29  
Km. 22+830

Fig. C37  
Km. 22+830



Fig. C29  
Km. 22+830

Fig. C27  
Km. 22+830

Fig. C29  
Km. 22+830

Fig. C27  
Km. 22+830


3.00

Dr

Fig. K7  
Km. 22+700

Fig. K7  
Km. 22+800

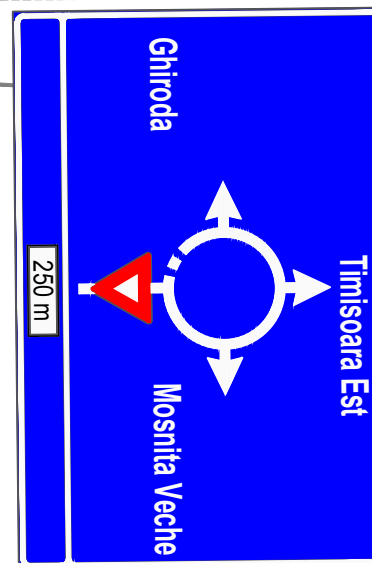Fig. F5  
Km. 22+730



Km 22+660.00

Km 22+668.76TP

Km 22+680.00

Km 22+700.00

Km 22+720.00

Km 22+740.00

Km 22+780.00

Km 22+800.00

Km 22+812.37TP

Km 22+828TP

Km 22+840.00

Km 22+840.00



INVESTITOR

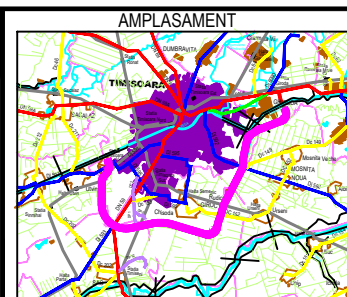


COMPANIA NATIONALA DE ADMINISTRARE  
A INFRASTRUCTURII RUTIERE S.A.

PROIECTANT GENERAL



D.P. CONSULT S.A.



DENUMIRE PROIECT  
PROIECTARE SI EXECUTIE  
"VARIANTA DE OCOLIRE  
TIMISOARA SUD"  
ELABORARE PROIECT TEHNIC  
REST DE EXECUTAT

NUMAR CONTRACT: 550/36/09.02.2023

NUMAR PROIECT : 556

FAZA PROIECT

PROIECT TEHNIC  
REST DE EXECUTAT

Data : 03.2023

VERIFICATOR TEHNIC

Manager de Proiect

ing. Silvan Moldovan

Sef Echipa Proiectare  
ing. Raul Cocis

Inginer Proiectant Poduri  
ing. Attila Takacs

Inginer Proiectant Drumuri  
ing. Valentin Oaida

REVIZII

NR. REV. DATA SEMN.

DENUMIRE PLANSA

PLAN DE SITUATIE  
SEMNALIZARE

Scara : 1:500


NUMAR PLANSA

556-VOTM-SC-PS-126



Coordonate	0.000	e 0.000
Vcb	479	
Va	479	
Ti	479	
Tai	479	
Tae	479	
Te	479	

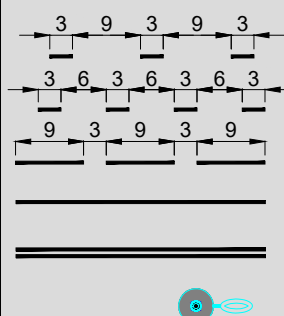LEGENDA :



MARCAJ LONGITUDINAL TIP A  
(DISCONTINUA 3x9)

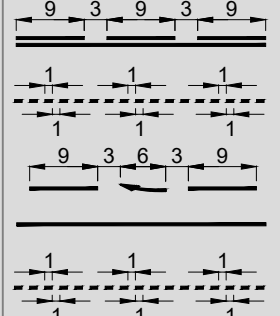
MARCAJ LONGITUDINAL TIP B  
(DISCONTINUA 3x6)

MARCAJ LONGITUDINAL TIP C  
(DISCONTINUA 9x3)

MARCAJ LONGITUDINAL TIP E  
(CONTINUA SIMPLA)

MARCAJ LONGITUDINAL TIP F  
(CONTINUA DUBLA)

STALP DE ILUMINAT



MARCAJ LONGITUDINAL TIP G  
(CONTINUA SIMPLA + DISCONTINUA 9x3)

MARCAJ LONGITUDINAL TIP I  
(DISCONTINUA SIMPLA 1x1)

SAGETI REPLIERE + MARCAJ TIP C  
(DISCONTINUA 9x3)

MARCAJ DELIMITARE CAROSABIL TIP L  
(CONTINUA SIMPLA)

MARCAJ DELIMITARE CAROSABIL TIP M  
(DISCONTINUA SIMPLA 1x1)

DJ 592

DJ 592

71  
Moravia  
Timisoara Vest 23

Fig. F10  
Km. 22+885

Fig. A18  
Km. 22+880  
Fig. C29  
Km. 22+880

Fig. K7  
Km. 22+900

Fig. A40  
Km. 22+930  
Fig. C29  
Km. 22+930

Fig. B3  
Km. 22+935

23 Timisoara Vest

Fig. F31  
Km. 22+980

Mosnita Vechi 3

Fig. F31  
Km. 23+005

DN 6

Km 22+840.00

Km 22+860.00

Km 22+880.00

Km 22+900.00

Km 22+940.00

Km 22+962.90TP

Km 22+980.00

Km 23+000.00

Km 23+020.00

Km 23+045.44TP



Ansamblu bazin decantor  
si separator de hidrocarburi

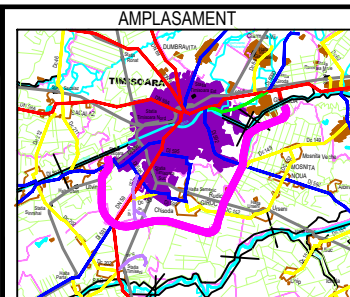


INVESTITOR



COMPANIA NATIONALA DE ADMINISTRARE  
A INFRASTRUCTURII RUTIERE S.A.

PROIECTANT GENERAL



DENUMIRE PROIECT  
PROIECTARE SI EXECUTIE  
"VARIANTA DE OCOLIRE  
TIMISOARA SUD"  
ELABORARE PROIECT TEHNIC  
REST DE EXECUTAT

NUMAR CONTRACT: 550/36/09.02.2023

NUMAR PROIECT : 556

FAZA PROIECT

PROIECT TEHNIC  
REST DE EXECUTAT

Data : 03.2023

VERIFICATOR TEHNIC

Manager de Proiect

ing. Silvan Moldovan

Sef Echipa Proiectare  
ing. Raul Cocis

Inginer Proiectant Poduri  
ing. Attila Takacs

Inginer Proiectant Drumuri  
ing. Valentin Oaida

REVIZII

NR. REV.	DATA	SEM.

DENUMIRE PLANSA

PLAN DE SITUATIE  
SEMNALIZARE

Scara : 1:500

NUMAR PLANSA

556-VOTM-SC-PS-127





DJ 592

DN 6

LEGENDA :

	MARCAJ LONGITUDINAL TIP A (DISCONTINUA 3x9)		MARCAJ LONGITUDINAL TIP G (CONTINUA SIMPLA + DISCONTINUA 9x3)
	MARCAJ LONGITUDINAL TIP B (DISCONTINUA 3x6)		MARCAJ LONGITUDINAL TIP I (DISCONTINUA SIMPLA 1x1)
	MARCAJ LONGITUDINAL TIP C (DISCONTINUA 9x3)		SAGETI REPLIERE + MARCAJ TIP C (DISCONTINUA 9x3)
	MARCAJ LONGITUDINAL TIP E (CONTINUA SIMPLA)		MARCAJ DELIMITARE CAROSABIL TIP L (CONTINUA SIMPLA)
	MARCAJ LONGITUDINAL TIP F (CONTINUA DUBLA)		MARCAJ DELIMITARE CAROSABIL TIP M (DISCONTINUA SIMPLA 1x1)
	STALP DE ILUMINAT		

DN 6

Ansamblu bazin decantor  
si separator de hidrocarburi

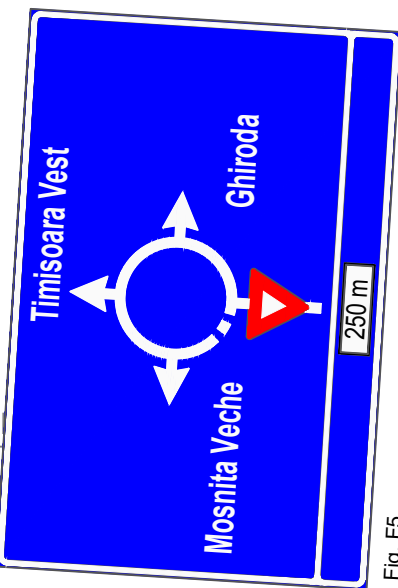
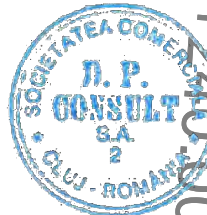




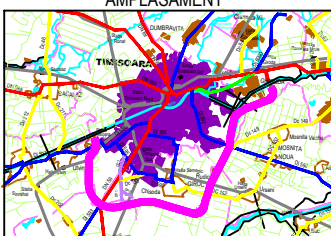
Fig. F5  
Km. 23+250

Fig. K7  
Km. 23+200

Fig. K7  
Km. 23+300

Km 23+200.00  
Km 23+224.57ST  
Km 23+240.00  
Km 23+260.00  
Km 23+280.00  
Km 23+300.00  
Km 23+320.00  
Km 23+344.57  
Km 23+360.00  
Km 23+380.00



<div>INVESTITOR</div> <div></div> <div>COMPANIA NATIONALA DE ADMINISTRARE A INFRASTRUCTURII RUTIERE S.A.</div>	<div>PROIECTANT GENERAL</div> <div></div> <div>D P CONSULT S.A.</div>	<div>AMPLASAMENT</div> <div></div>	<div>DENUMIRE PROIECT</div> <div>PROIECTARE SI EXECUTIE "VARIANTA DE OCOLIRE TIMISOARA SUD"</div> <div>ELABORARE PROIECT TEHNIC REST DE EXECUTAT</div>	<div>FAZA PROIECT</div> <div>PROIECT TEHNIC REST DE EXECUTAT</div>	<div>Manager de Proiect</div> <div>ing. Silvan Moldovan</div>	<div>REVIZII</div>			<div>DENUMIRE PLANSA</div> <div>PLAN DE SITUATIE SEMNALIZARE</div>
					<div>NR. REV.</div>	<div>DATA</div>	<div>SEMN.</div>		
			<div>NUMAR CONTRACT: 550/36/09.02.2023</div>	<div>Data : 03.2023</div>	<div>Sef Echipa Proiectare</div> <div>ing. Raul Cocis</div>				<div>Scara :</div> <div>1:500</div>
			<div>NUMAR PROIECT : 556</div>	<div>VERIFICATOR TEHNIC</div>	<div>Inginer Proiectant Poduri</div> <div>ing. Attila Takacs</div>				<div>NUMAR PLANSA</div>
					<div>Inginer Proiectant Drumur</div> <div>ing. Valentin Oaida</div>	<div>Cvsg</div>			<div>556-VOTM-SC-PS-129</div>

DJ 592



DN 6



LEGENDA :

	MARCAJ LONGITUDINAL TIP A (DISCONTINUA 3x9)		MARCAJ LONGITUDINAL TIP G (CONTINUA SIMPLA + DISCONTINUA 9x3)
	MARCAJ LONGITUDINAL TIP B (DISCONTINUA 3x6)		MARCAJ LONGITUDINAL TIP I (DISCONTINUA SIMPLA 1x1)
	MARCAJ LONGITUDINAL TIP C (DISCONTINUA 9x3)		SAGETI REPLIERE + MARCAJ TIP C (DISCONTINUA 9x3)
	MARCAJ LONGITUDINAL TIP E (CONTINUA SIMPLA)		MARCAJ DELIMITARE CAROSABIL TIP L (CONTINUA SIMPLA)
	MARCAJ LONGITUDINAL TIP F (CONTINUA DUBLA)		MARCAJ DELIMITARE CAROSABIL TIP M (DISCONTINUA SIMPLA 1x1)
	STALP DE ILUMINAT		

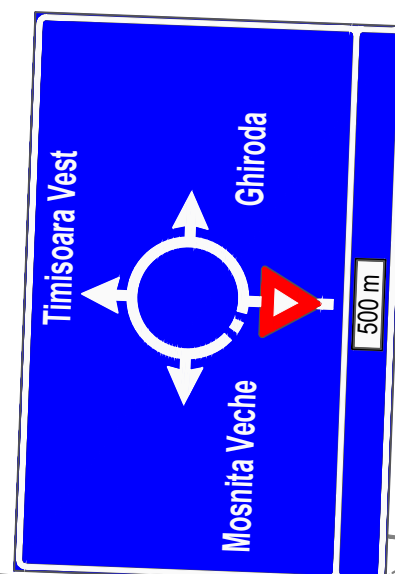


Fig. F5  
Km. 23+530

Podet prefabricat din cadre inchise  
L=2.00 m ,Km 23+495

Ansamblu bazin decantor  
si separator de hidrocarburi



Fig. K7  
Km. 23+400

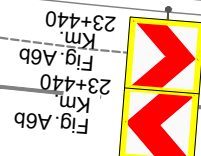


Fig. A6b  
Km. 23+440

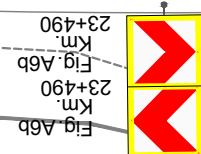


Fig. A6b  
Km. 23+490



Fig. K7  
Km. 23+500

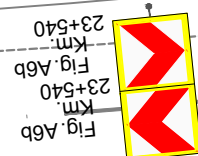


Fig. A6b  
Km. 23+540

Km 23+400.00

Km 23+420.00



Km 23+440.00

Km 23+460.00



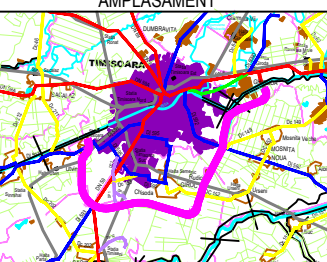
Km 23+480.00

Km 23+500.00

Km 23+520.00

Km 23+540.00


Km 23+560.00




<div>INVESTITOR</div> <div></div> <div>COMPANIA NATIONALA DE ADMINISTRARE A INFRASTRUCTURII RUTIERE S.A.</div>	<div>PROIECTANT GENERAL</div> <div></div> <div>D P CONSULT S.A.</div>	<div>AMPLASAMENT</div> <div></div>	<div>DENUMIRE PROIECT</div> <div>PROIECTARE SI EXECUTIE "VARIANTA DE OCOLIRE TIMISOARA SUD" ELABORARE PROIECT TEHNIC REST DE EXECUTAT</div>		<div>FAZA PROIECT</div> <div>PROIECT TEHNIC REST DE EXECUTAT</div>		<div>Manager de Proiect</div> <div>ing. Silivan Moldovan</div>			<div>DENUMIRE PLANSA</div> <div>PLAN DE SITUATIE SEMNALIZARE</div>		
			<div>NUMAR CONTRACT: 550/36/09.02.2023</div>		<div>Data : 03.2023</div>		<div>Sef Echipa Proiectare</div> <div>ing. Raul Cocis</div>			<div>NR. REV.</div> <div>DATA</div> <div>SEM.N.</div>		
			<div>NUMAR PROIECT : 556</div>		<div>VERIFICATOR TEHNIC</div>		<div>Inginer Proiectant Poduri</div> <div>ing. Attila Takacs</div>			<div>Scara : 1:500</div>		
							<div>Inginer Proiectant Drumuri</div> <div>ing. Valentin Oaida</div>			<div>NUMAR PLANSA</div> <div>556-VOTM-SC-PS-130</div>		



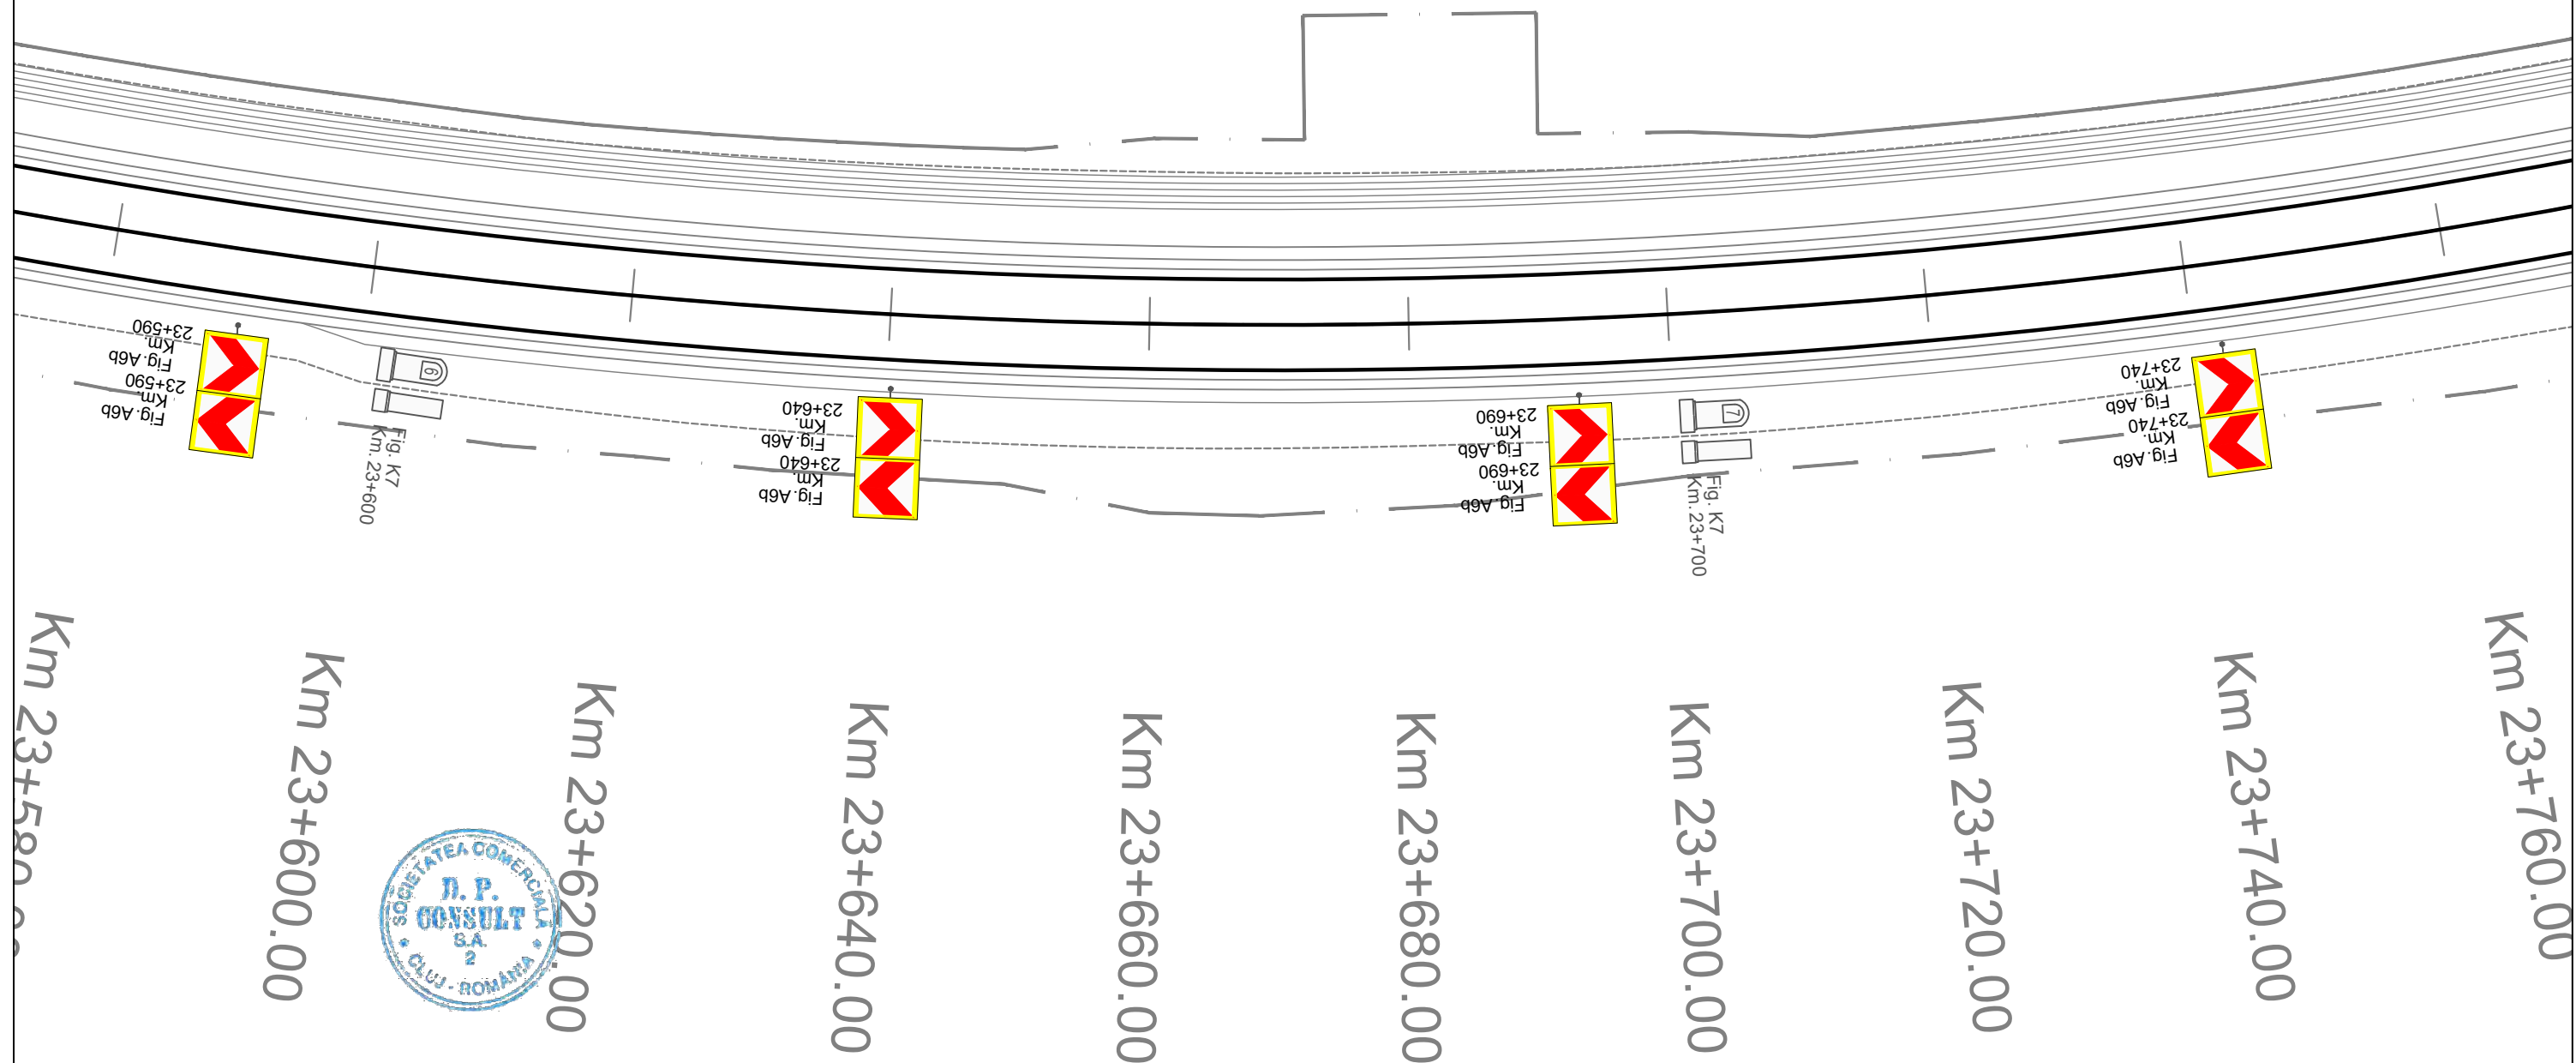

	MARCAJ LONGITUDINAL TIP A (DISCONTINUA 3x9)		MARCAJ LONGITUDINAL TIP G (CONTINUA SIMPLA + DISCONTINUA 9x3)
	MARCAJ LONGITUDINAL TIP B (DISCONTINUA 3x6)		MARCAJ LONGITUDINAL TIP I (DISCONTINUA SIMPLA 1x1)
	MARCAJ LONGITUDINAL TIP C (DISCONTINUA 9x3)		SAGETI REPLIERE + MARCAJ TIP C (DISCONTINUA 9x3)
	MARCAJ LONGITUDINAL TIP E (CONTINUA SIMPLA)		MARCAJ DELIMITARE CAROSABIL TIP L (CONTINUA SIMPLA)
	MARCAJ LONGITUDINAL TIP F (CONTINUA DUBLA)		MARCAJ DELIMITARE CAROSABIL TIP M (DISCONTINUA SIMPLA 1x1)
	STALP DE ILUMINAT		



<p>INVESTITOR</p>  <p>COMPANIA NATIONALA DE ADMINISTRARE A INFRASTRUCTURII RUTIERE S.A.</p>	<p>PROIECTANT GENERAL</p>  <p>D P CONSULT S.A.</p>	<p>AMPLASAMENT</p> 	<p>DENUMIRE PROIECT PROIECTARE SI EXECUTIE "VARIANTA DE OCOLIRE TIMISOARA SUD" ELABORARE PROIECT TEHNIC REST DE EXECUTAT</p>		<p>FAZA PROIECT PROIECT TEHNIC REST DE EXECUTAT</p>		<p>Manager de Proiect ing. Silvan Moldovan</p>			<p>REVIZII</p>			<p>DENUMIRE PLANSA PLAN DE SITUATIE SEMNALIZARE</p>	
			<p>NUMAR CONTRACT: 550/36/09.02.2023</p>		<p>Data : 03.2023</p>		<p>Sef Echipa Proiectare ing. Raul Cocis</p>			<p>NR. REV.</p>	<p>DATA</p>	<p>SEM.N.</p>	<p>Scara : 1:500</p>	
			<p>NUMAR PROIECT : 556</p>		<p>VERIFICATOR TEHNIC</p>		<p>Inginer Proiectant Poduri ing. Attila Takacs</p>						<p>NUMAR PLANSA</p>	
							<p>Inginer Proiectant Drumuri ing. Valentin Oaida</p>						<p>556-VOTM-SC-PS-131</p>	

DJ 592

DN 6

LEGENDA :

	MARCAJ LONGITUDINAL TIP A (DISCONTINUA 3x9)		MARCAJ LONGITUDINAL TIP G (CONTINUA SIMPLA + DISCONTINUA 9x3)
	MARCAJ LONGITUDINAL TIP B (DISCONTINUA 3x6)		MARCAJ LONGITUDINAL TIP I (DISCONTINUA SIMPLA 1x1)
	MARCAJ LONGITUDINAL TIP C (DISCONTINUA 9x3)		SAGETI REPLIERE + MARCAJ TIP C (DISCONTINUA 9x3)
	MARCAJ LONGITUDINAL TIP E (CONTINUA SIMPLA)		MARCAJ DELIMITARE CAROSABIL TIP L (CONTINUA SIMPLA)
	MARCAJ LONGITUDINAL TIP F (CONTINUA DUBLA)		MARCAJ DELIMITARE CAROSABIL TIP M (DISCONTINUA SIMPLA 1x1)
	STALP DE ILUMINAT		



Podet pr  
L=2.00 m

Km 23+780.00

Km 23+800.00

Km 23+820.00

Km 23+840.00

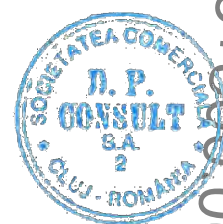
Km 23+860.00

Km 23+880.00

Km 23+900.00

Km 23+920.00

Km 23+940.00



INVESTITOR

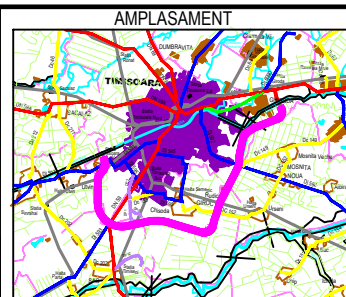


COMPANIA NATIONALA DE ADMINISTRARE  
A INFRASTRUCTURII RUTIERE S.A.

PROIECTANT GENERAL



D.P. CONSULT S.A.



AMPLASAMENT

DENUMIRE PROIECT  
PROIECTARE SI EXECUTIE  
"VARIANTA DE OCOLIRE  
TIMISOARA SUD"  
ELABORARE PROIECT TEHNIC  
REST DE EXECUTAT

NUMAR CONTRACT: 550/36/09.02.2023

NUMAR PROIECT : 556

FAZA PROIECT

PROIECT TEHNIC  
REST DE EXECUTAT

Data : 03.2023

VERIFICATOR TEHNIC

Manager de Proiect

ing. Silivan Moldovan

Sef Echipa Proiectare

ing. Raul Cocis

Inginer Proiectant Poduri

ing. Attila Takacs

Inginer Proiectant Drumuri

ing. Valentin Oaida

REVIZII

NR. REV.	DATA	SEM.N.

DENUMIRE PLANSA

PLAN DE SITUATIE  
SEMNALIZARE

Scara : 1:500

NUMAR PLANSA

556-VOTM-SC-PS-132

DJ 592


DN 6

LEGENDA :

	MARCAJ LONGITUDINAL TIP A (DISCONTINUA 3x9)		MARCAJ LONGITUDINAL TIP G (CONTINUA SIMPLA + DISCONTINUA 9x3)
	MARCAJ LONGITUDINAL TIP B (DISCONTINUA 3x6)		MARCAJ LONGITUDINAL TIP I (DISCONTINUA SIMPLA 1x1)
	MARCAJ LONGITUDINAL TIP C (DISCONTINUA 9x3)		SAGETI REPLIERE + MARCAJ TIP C (DISCONTINUA 9x3)
	MARCAJ LONGITUDINAL TIP E (CONTINUA SIMPLA)		MARCAJ DELIMITARE CAROSABIL TIP L (CONTINUA SIMPLA)
	MARCAJ LONGITUDINAL TIP F (CONTINUA DUBLA)		MARCAJ DELIMITARE CAROSABIL TIP M (DISCONTINUA SIMPLA 1x1)
	STALP DE ILUMINAT		



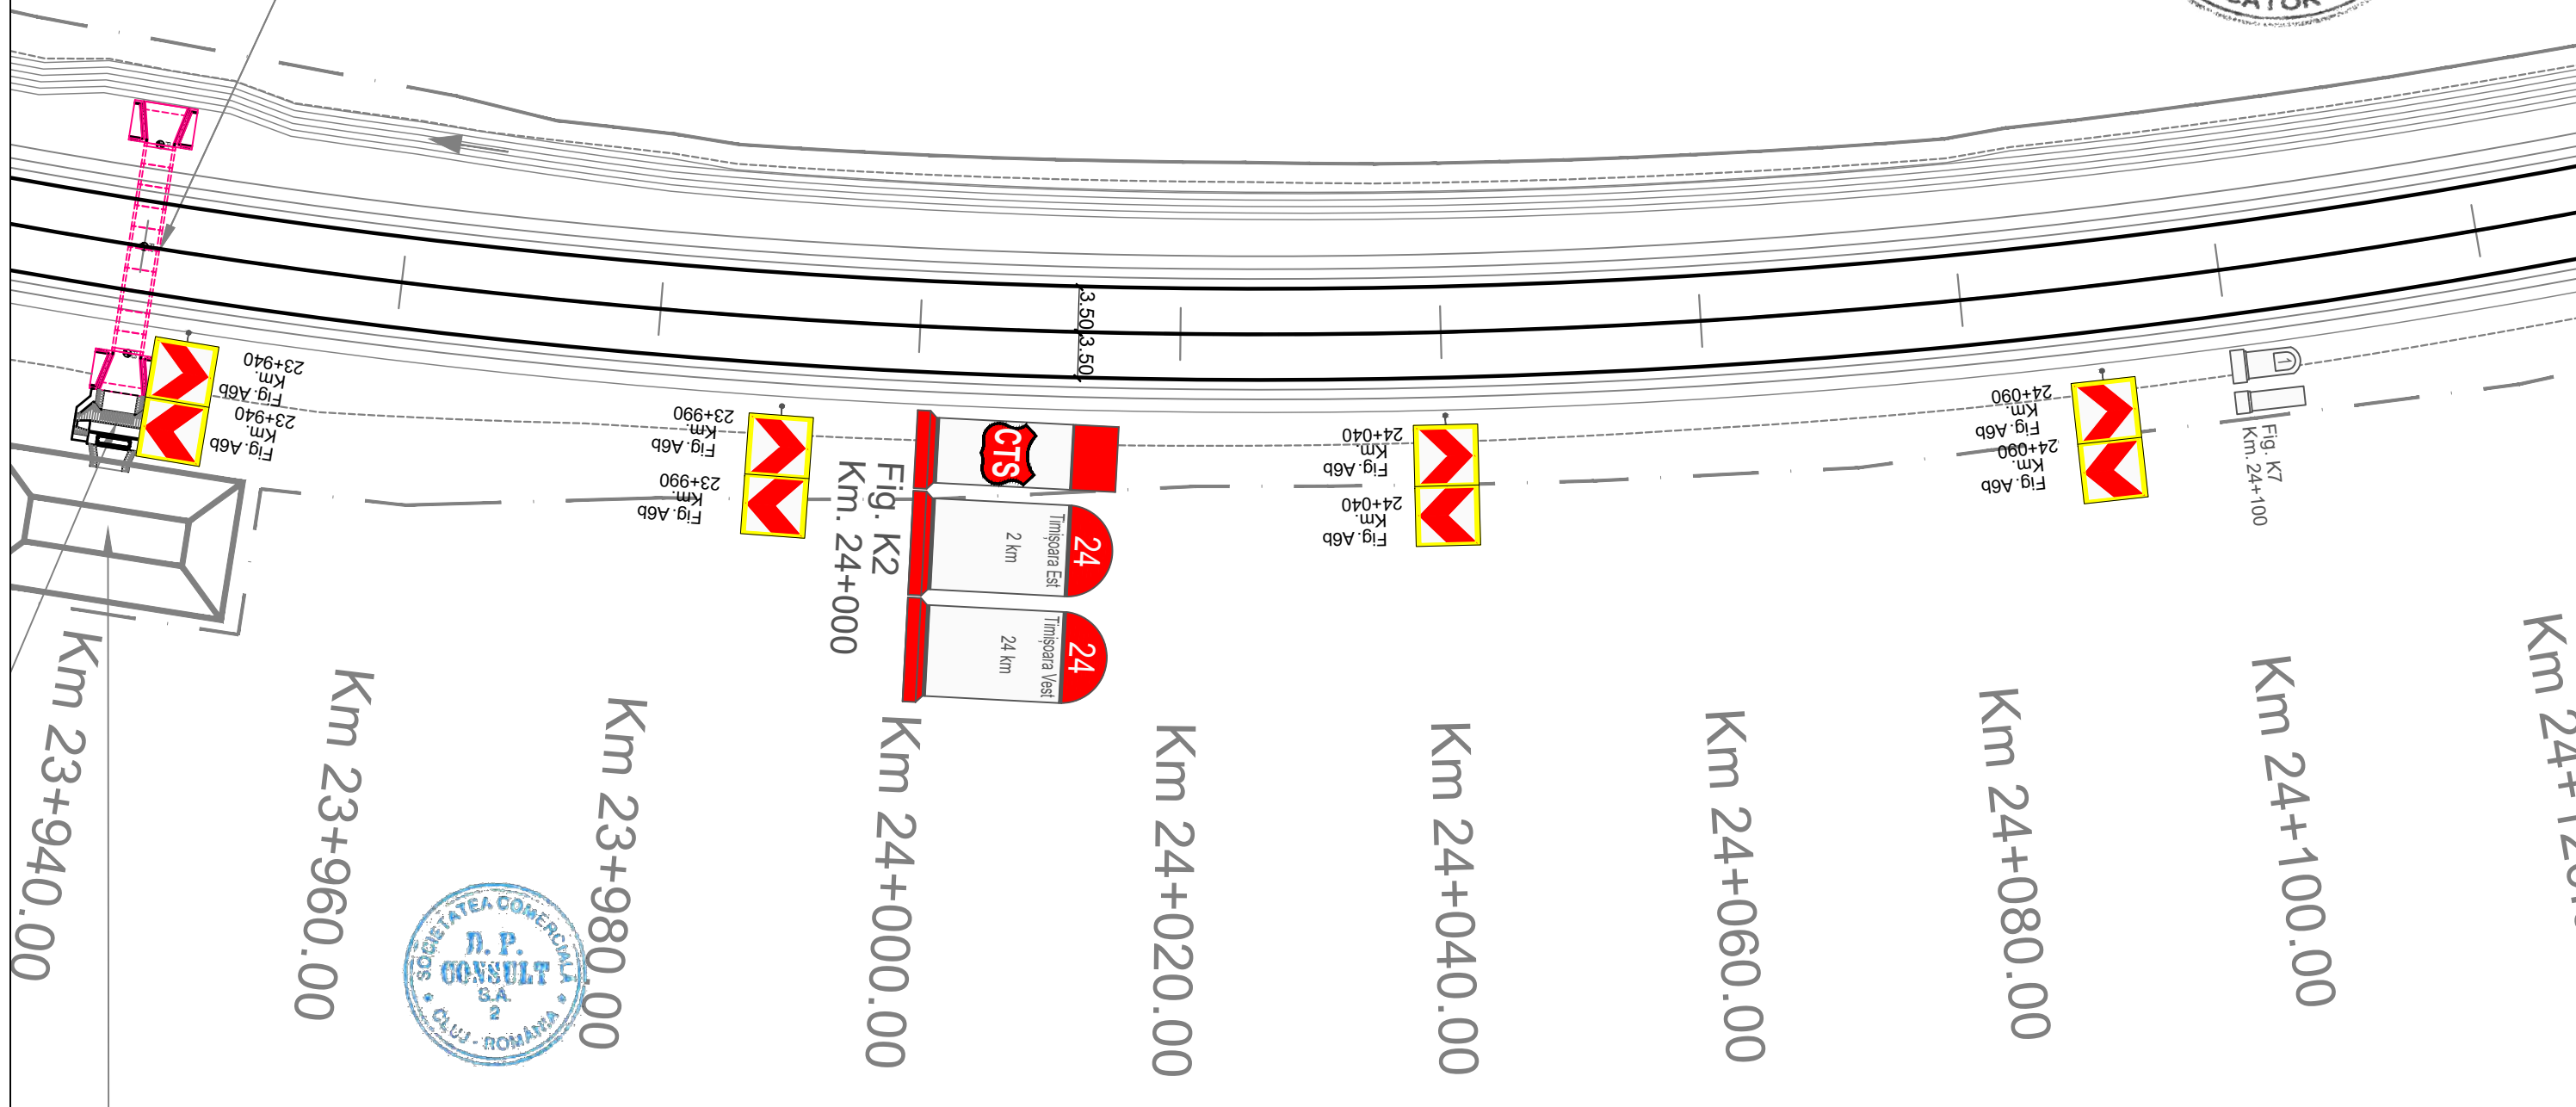Podet prefabricat din cadre  
L=2.00 m ,Km 23+940



INVESTITOR



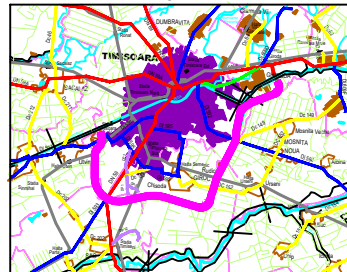
COMPANIA NATIONALA DE ADMINISTRARE  
A INFRASTRUCTURII RUTIERE S.A.

PROIECTANT GENERAL



D.P. CONSULT S.A.

AMPLASAMENT



DENUMIRE PROIECT

PROIECTARE SI EXECUTIE  
"VARIANTA DE OCOLIRE  
TIMISOARA SUD"  
ELABORARE PROIECT TEHNIC  
REST DE EXECUTAT

NUMAR CONTRACT: 550/36/09.02.2023

NUMAR PROIECT : 556

FAZA PROIECT

PROIECT TEHNIC  
REST DE EXECUTAT

Data : 03.2023

VERIFICATOR TEHNIC

Manager de Proiect

ing. Silvan Moldovan

Sef Echipa Proiectare

ing. Raul Cocis

Inginer Proiectant Poduri

ing. Attila Takacs

Inginer Proiectant Drumuri

ing. Valentin Oaida

REVIZII

NR. REV.	DATA	SEMN.

DENUMIRE PLANSA

PLAN DE SITUATIE  
SEMNALIZARE

Scara : 1:500

NUMAR PLANSA

556-VOTM-SC-PS-133




DJ 592

DN 6

LEGENDA :


	MARCAJ LONGITUDINAL TIP A (DISCONTINUA 3x9)		MARCAJ LONGITUDINAL TIP G (CONTINUA SIMPLA + DISCONTINUA 9x3)
	MARCAJ LONGITUDINAL TIP B (DISCONTINUA 3x6)		MARCAJ LONGITUDINAL TIP I (DISCONTINUA SIMPLA 1x1)
	MARCAJ LONGITUDINAL TIP C (DISCONTINUA 9x3)		SAGETI REPLIERE + MARCAJ TIP C (DISCONTINUA 9x3)
	MARCAJ LONGITUDINAL TIP E (CONTINUA SIMPLA)		MARCAJ DELIMITARE CAROSABIL TIP L (CONTINUA SIMPLA)
	MARCAJ LONGITUDINAL TIP F (CONTINUA DUBLA)		MARCAJ DELIMITARE CAROSABIL TIP M (DISCONTINUA SIMPLA 1x1)
	STALP DE ILUMINAT		

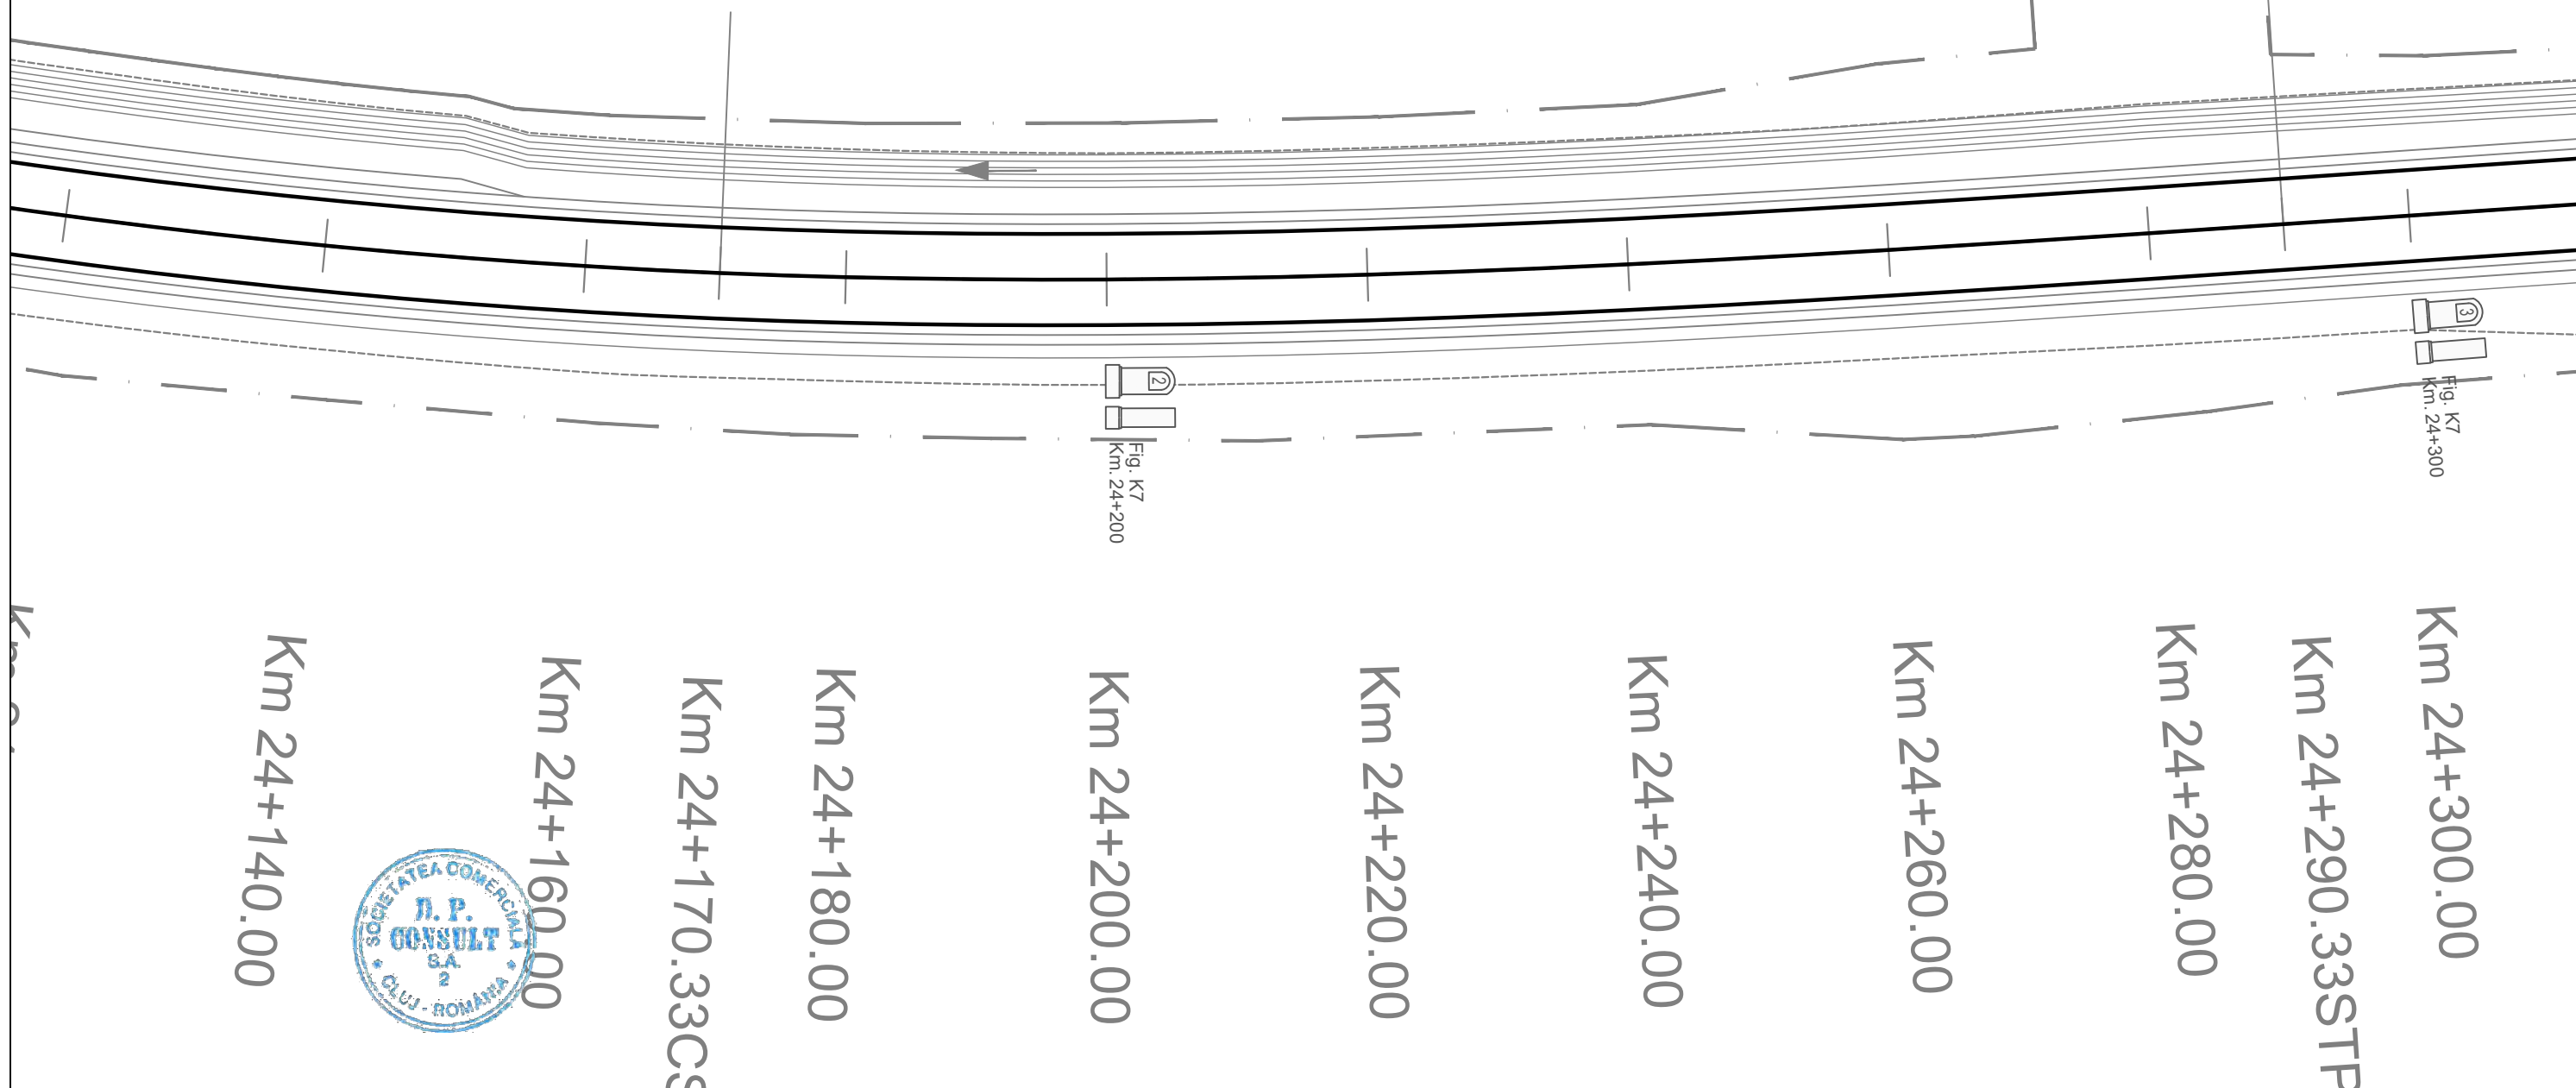




			DENUMIRE PROIECT PROIECTARE SI EXECUTIE "VARIANTA DE OCOLIRE TIMISOARA SUD" ELABORARE PROIECT TEHNIC REST DE EXECUTAT	FAZA PROIECT PROIECT TEHNIC REST DE EXECUTAT	Manager de Proiect ing. Silvan Moldovan Sef Echipa Proiectare ing. Raul Cocis Inginer Proiectant Poduri ing. Attila Takacs Inginer Proiectant Drumur ing. Valentin Oaida	REVIZII			DENUMIRE PLANSA PLAN DE SITUATIE SEMNALIZARE Scara : 1:500 NUMAR PLANSA 556-VOTM-SC-PS-134
						NR. REV.	DATA	SEMN.	

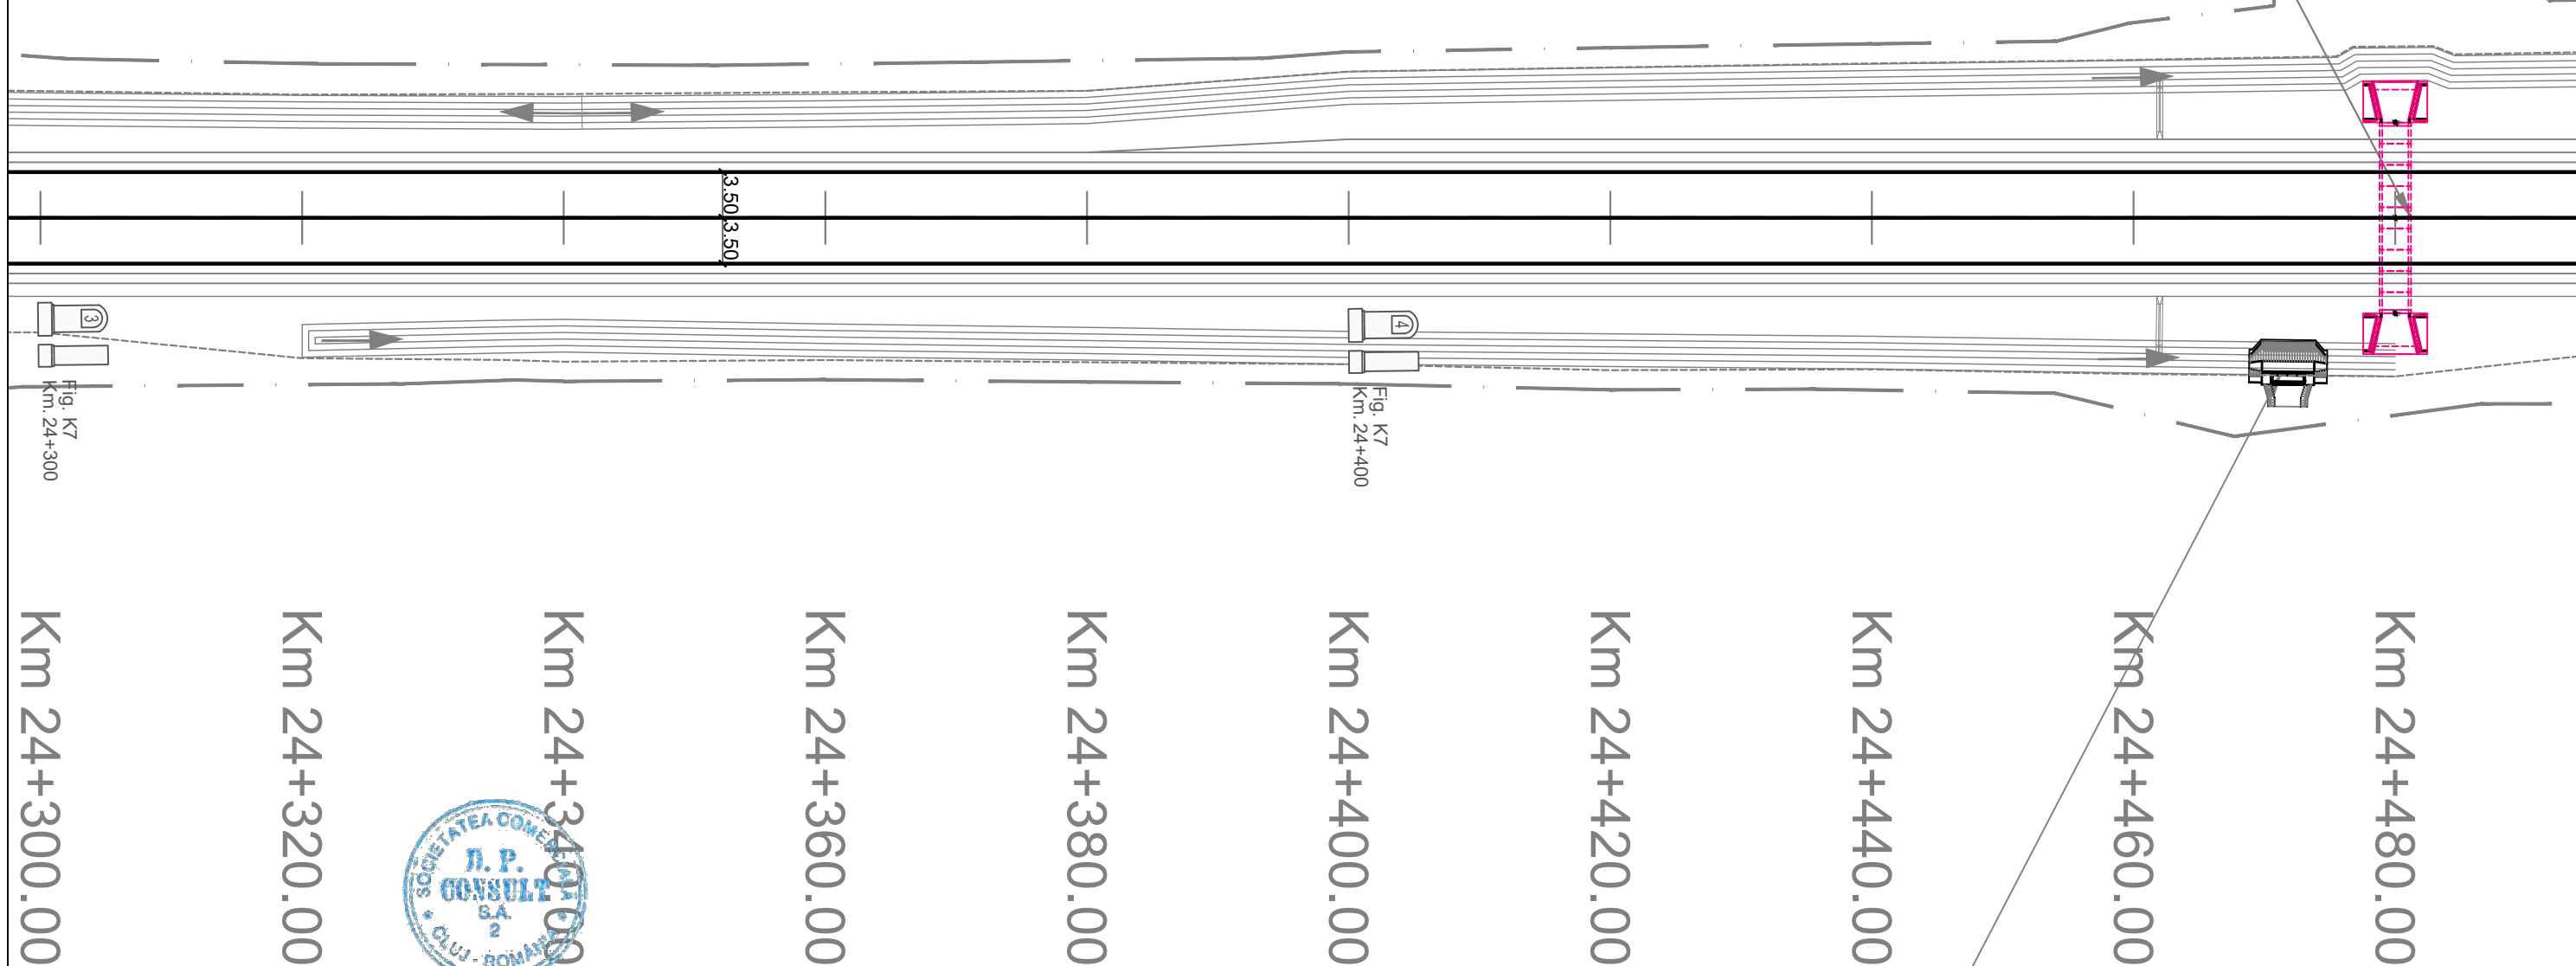

	<p><b>MARCAJ LONGITUDINAL TIP A</b> (DISCONTINUA 3x9)</p>		<p><b>MARCAJ LONGITUDINAL TIP G</b> (CONTINUA SIMPLA + DISCONTINUA 9x3)</p>
	<p><b>MARCAJ LONGITUDINAL TIP B</b> (DISCONTINUA 3x6)</p>		<p><b>MARCAJ LONGITUDINAL TIP I</b> (DISCONTINUA SIMPLA 1x1)</p>
	<p><b>MARCAJ LONGITUDINAL TIP C</b> (DISCONTINUA 9x3)</p>		<p><b>SAGETI REPLIERE + MARCAJ TIP C</b> (DISCONTINUA 9x3)</p>
	<p><b>MARCAJ LONGITUDINAL TIP E</b> (CONTINUA SIMPLA)</p>		<p><b>MARCAJ DELIMITARE CAROSABIL TIP L</b> (CONTINUA SIMPLA)</p>
	<p><b>MARCAJ LONGITUDINAL TIP F</b> (CONTINUA DUBLA)</p>		<p><b>MARCAJ DELIMITARE CAROSABIL TIP M</b> (DISCONTINUA SIMPLA 1x1)</p>
	<p><b>STALP DE ILUMINAT</b></p>		



## Ansamblu bazin decantor si separator de hidrocarburi

<p>INVESTITOR</p>  <p>COMPANIA NATIONALA DE ADMINISTRARE A INFRASTRUCTURII RUTIERE S.A.</p>	<p>PROIECTANT GENERAL</p>  <p>D P CONSULT S.A.</p>	<p>AMPLASAMENT</p> 	<p>DENUMIRE PROIECT</p> <p>PROIECTARE SI EXECUTIE</p> <p>"VARIANTA DE OCOLIRE</p> <p>TIMISOARA SUD"</p> <p>ELABORARE PROIECT TEHNIC</p> <p>REST DE EXECUTAT</p>		<p>FAZA PROIECT</p> <p>PROIECT TEHNIC</p> <p>REST DE EXECUTAT</p>		<p>Manager de Proiect</p> <p>ing. Silivan Moldovan</p>		<p>REVIZII</p>			<p>DENUMIRE PLANSA</p> <p>PLAN DE SITUATIE</p> <p>SEMNALIZARE</p>
			<p>NUMAR CONTRACT: 550/36/09.02.2023</p>		<p>Data : 03.2023</p>		<p>Sef Echipa Proiectare</p> <p>ing. Raul Cocis</p>		<p>NR. REV.</p> <p>DATA</p> <p>SEMN.</p>			
			<p>NUMAR PROIECT : 556</p>		<p>VERIFICATOR TEHNIC</p>		<p>Inginer Proiectant Poduri</p> <p>ing. Attila Takacs</p>					<p>NUMAR PLANSA</p>
							<p>Inginer Proiectant Drumuri</p> <p>ing. Valentin Oaida</p>					<p>556-VOTM-SC-PS-135</p>

DJ 592







DN 6



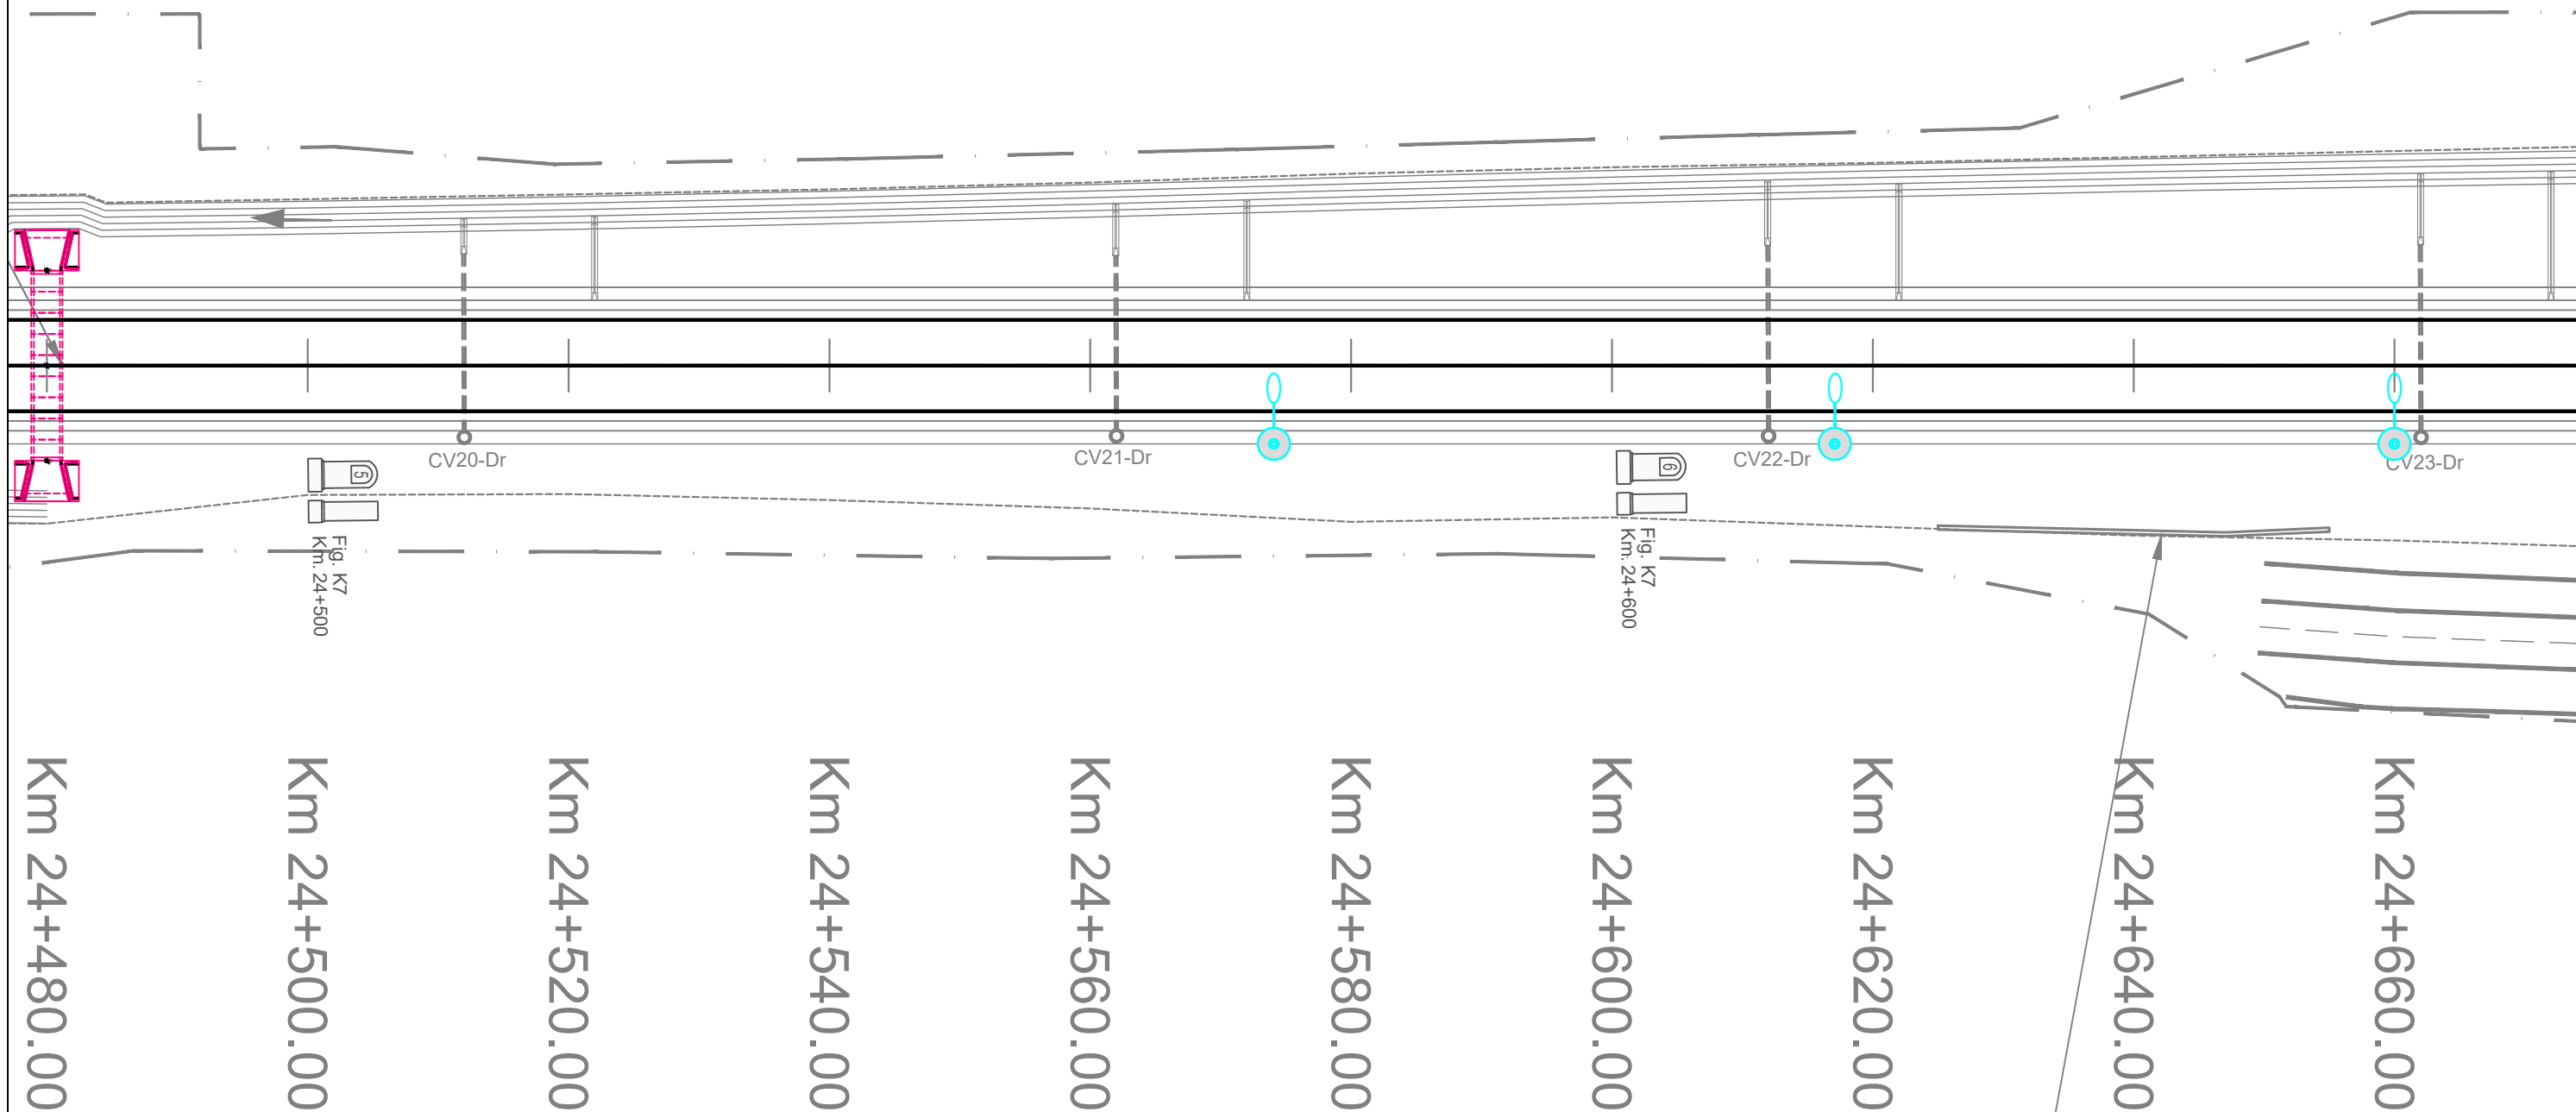LEGENDA :

	MARCAJ LONGITUDINAL TIP A (DISCONTINUA 3x9)		MARCAJ LONGITUDINAL TIP G (CONTINUA SIMPLA + DISCONTINUA 9x3)
	MARCAJ LONGITUDINAL TIP B (DISCONTINUA 3x6)		MARCAJ LONGITUDINAL TIP I (DISCONTINUA SIMPLA 1x1)
	MARCAJ LONGITUDINAL TIP C (DISCONTINUA 9x3)		SAGETI REPLIERE + MARCAJ TIP C (DISCONTINUA 9x3)
	MARCAJ LONGITUDINAL TIP E (CONTINUA SIMPLA)		MARCAJ DELIMITARE CAROSABIL TIP L (CONTINUA SIMPLA)
	MARCAJ LONGITUDINAL TIP F (CONTINUA DUBLA)		MARCAJ DELIMITARE CAROSABIL TIP M (DISCONTINUA SIMPLA 1x1)
	STALP DE ILUMINAT		



<div>INVESTITOR</div> <div></div> <div>COMPANIA NATIONALA DE ADMINISTRARE A INFRASTRUCTURII RUTIERE S.A.</div>	<div>PROIECTANT GENERAL</div> <div></div> <div>D P CONSULT S.A.</div>	<div>AMPLASAMENT</div> <div></div>	<div>DENUMIRE PROIECT</div> <div>PROIECTARE SI EXECUTIE "VARIANTA DE OCOLIRE TIMISOARA SUD" ELABORARE PROIECT TEHNIC REST DE EXECUTAT</div>	<div>FAZA PROIECT</div> <div>PROIECT TEHNIC REST DE EXECUTAT</div>	<div>Manager de Proiect</div> <div>ing. Silivan Moldovan</div> <div>Sef Echipa Proiectare</div> <div>ing. Raul Cocis</div> <div>Inginer Proiectant Poduri</div> <div>ing. Attila Takacs</div> <div>Inginer Proiectant Drumuri</div> <div>ing. Valentin Oaida</div>	<div>REVIZII</div> <div>NR. REV. DATA SEMN.</div>			<div>DENUMIRE PLANSA</div> <div>PLAN DE SITUATIE SEMNALIZARE</div> <div>Scara : 1:500</div> <div>NUMAR PLANSA</div> <div>556-VOTM-SC-PS-136</div>
			<div>NUMAR CONTRACT: 550/36/09.02.2023</div>	<div>Data : 03.2023</div>					
			<div>NUMAR PROIECT : 556</div>	<div>VERIFICATOR TEHNIC</div>					



DJ 592




DN 6



LEGENDA :

	MARCAJ LONGITUDINAL TIP A (DISCONTINUA 3x9)		MARCAJ LONGITUDINAL TIP G (CONTINUA SIMPLA + DISCONTINUA 9x3)
	MARCAJ LONGITUDINAL TIP B (DISCONTINUA 3x6)		MARCAJ LONGITUDINAL TIP I (DISCONTINUA SIMPLA 1x1)
	MARCAJ LONGITUDINAL TIP C (DISCONTINUA 9x3)		SAGETI REPLIERE + MARCAJ TIP C (DISCONTINUA 9x3)
	MARCAJ LONGITUDINAL TIP E (CONTINUA SIMPLA)		MARCAJ DELIMITARE CAROSABIL TIP L (CONTINUA SIMPLA)
	MARCAJ LONGITUDINAL TIP F (CONTINUA DUBLA)		MARCAJ DELIMITARE CAROSABIL TIP M (DISCONTINUA SIMPLA 1x1)
	STALP DE ILUMINAT		

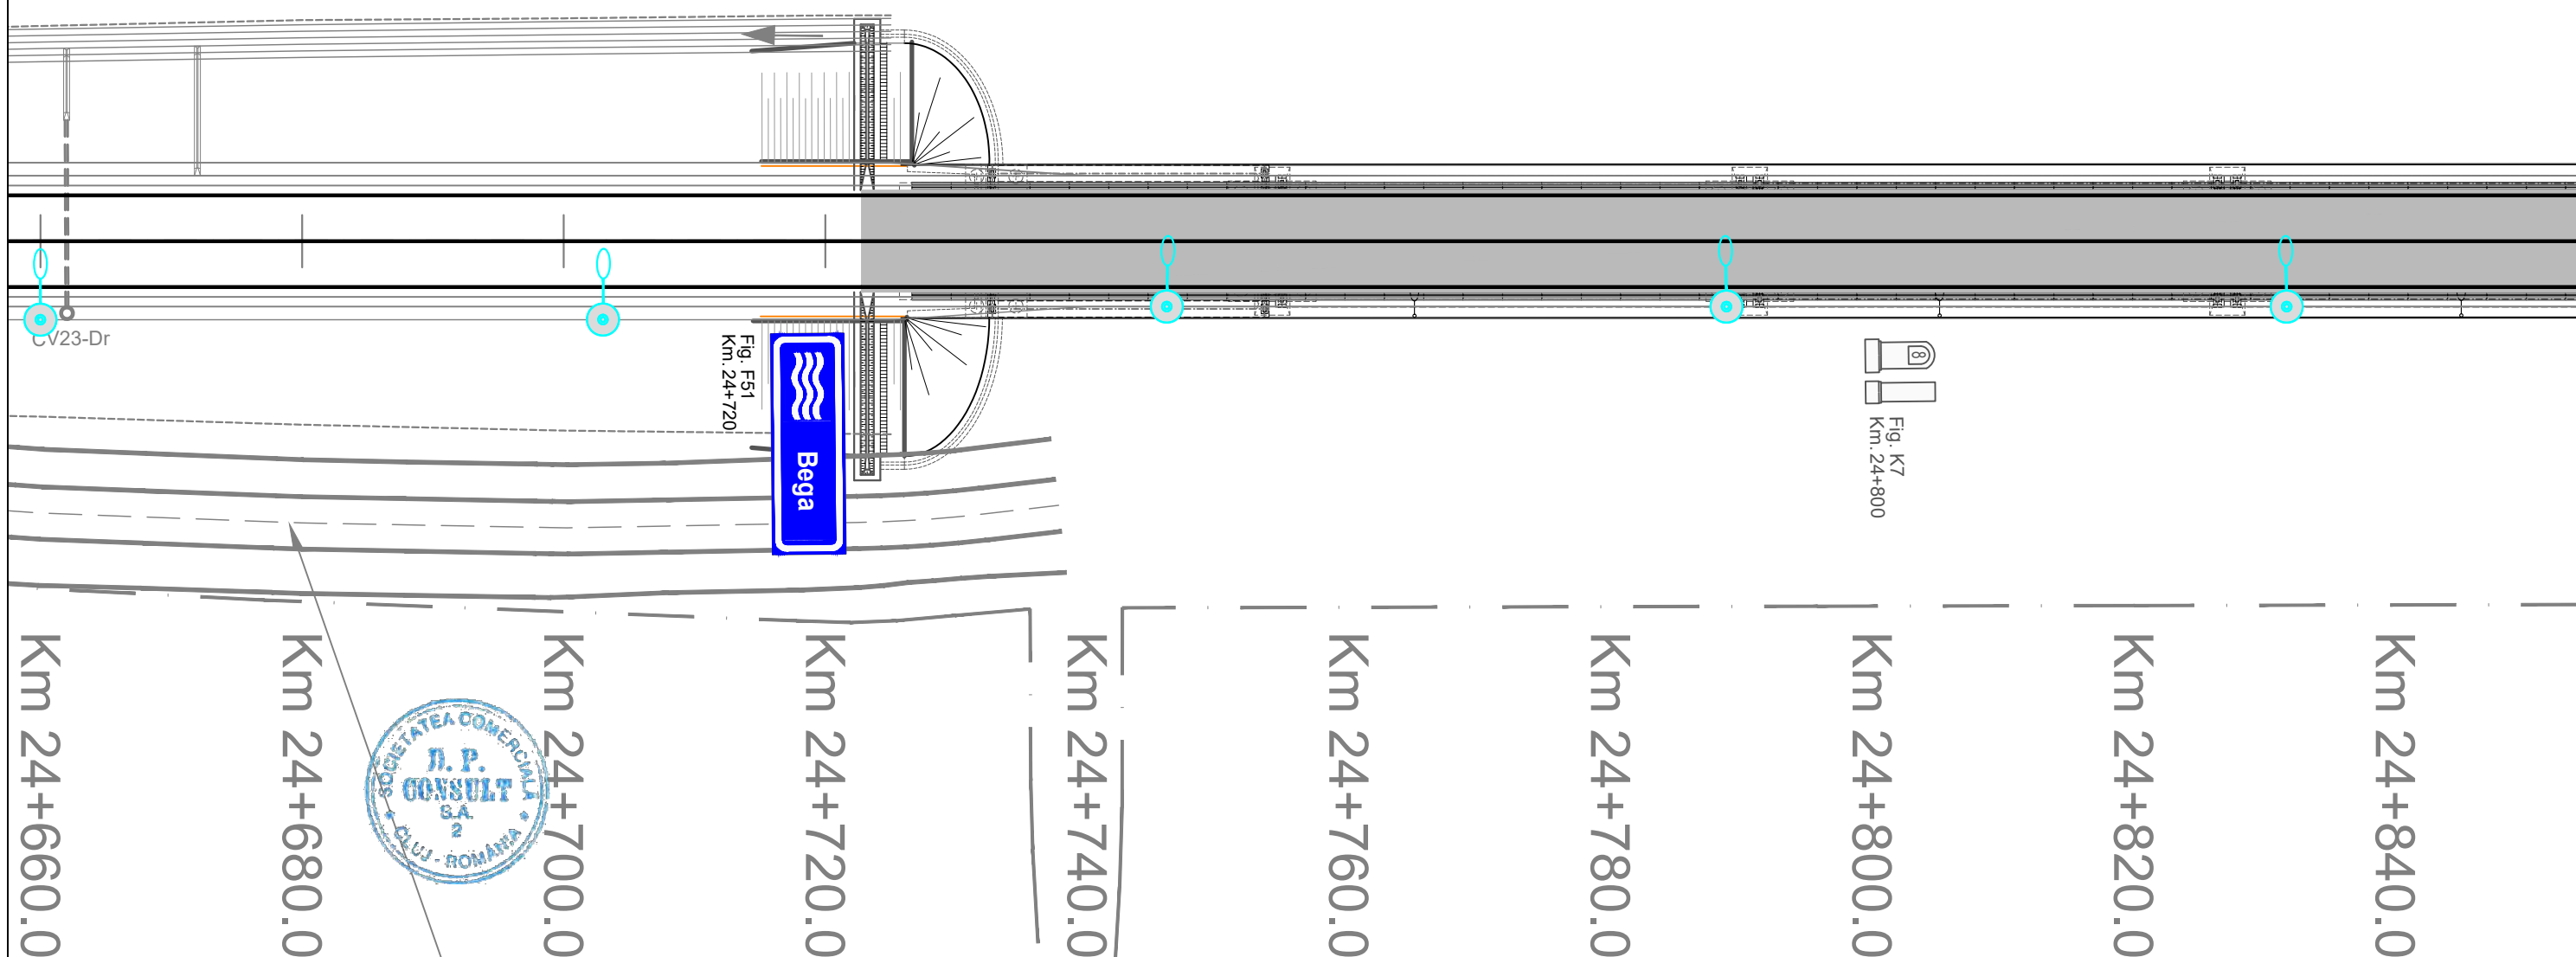POD PESTE CANAL BEGA  
L=165.30 m  
KM 24+725



			<p>DENUMIRE PROIECT PROIECTARE SI EXECUTIE "VARIANTA DE OCOLIRE TIMISOARA SUD" ELABORARE PROIECT TEHNIC REST DE EXECUTAT</p> <p>NUMAR CONTRACT: 550/36/09.02.2023</p> <p>NUMAR PROIECT : 556</p>	<p>FAZA PROIECT PROIECT TEHNIC REST DE EXECUTAT</p> <p>Data : 03.2023</p> <p>VERIFICATOR TEHNIC</p>	<p>Manager de Proiect ing. Silivan Moldovan</p> <p>Sef Echipa Proiectare ing. Raul Cocis</p> <p>Inginer Proiectant Poduri ing. Attila Takacs</p> <p>Inginer Proiectant Drumuri ing. Valentin Oaida</p>	REVIZII			<p>DENUMIRE PLANSA PLAN DE SITUATIE SEMNALIZARE</p> <p>Scara : 1:500</p> <p>NUMAR PLANSA 556-VOTM-SC-PS-137</p>
						NR. REV.	DATA	SEM.N.	



DJ 592



DN 6

Ansamblu bazin decantor  
si separator de hidrocarburi



LEGENDA :

	MARCAJ LONGITUDINAL TIP A (DISCONTINUA 3x9)		MARCAJ LONGITUDINAL TIP G (CONTINUA SIMPLA + DISCONTINUA 9x3)
	MARCAJ LONGITUDINAL TIP B (DISCONTINUA 3x6)		MARCAJ LONGITUDINAL TIP I (DISCONTINUA SIMPLA 1x1)
	MARCAJ LONGITUDINAL TIP C (DISCONTINUA 9x3)		SAGETI REPLIERE + MARCAJ TIP C (DISCONTINUA 9x3)
	MARCAJ LONGITUDINAL TIP E (CONTINUA SIMPLA)		MARCAJ DELIMITARE CAROSABIL TIP L (CONTINUA SIMPLA)
	MARCAJ LONGITUDINAL TIP F (CONTINUA DUBLA)		MARCAJ DELIMITARE CAROSABIL TIP M (DISCONTINUA SIMPLA 1x1)
	STALP DE ILUMINAT		

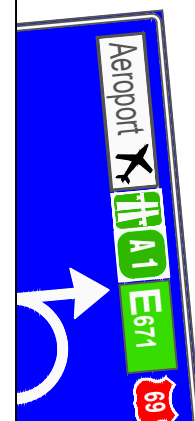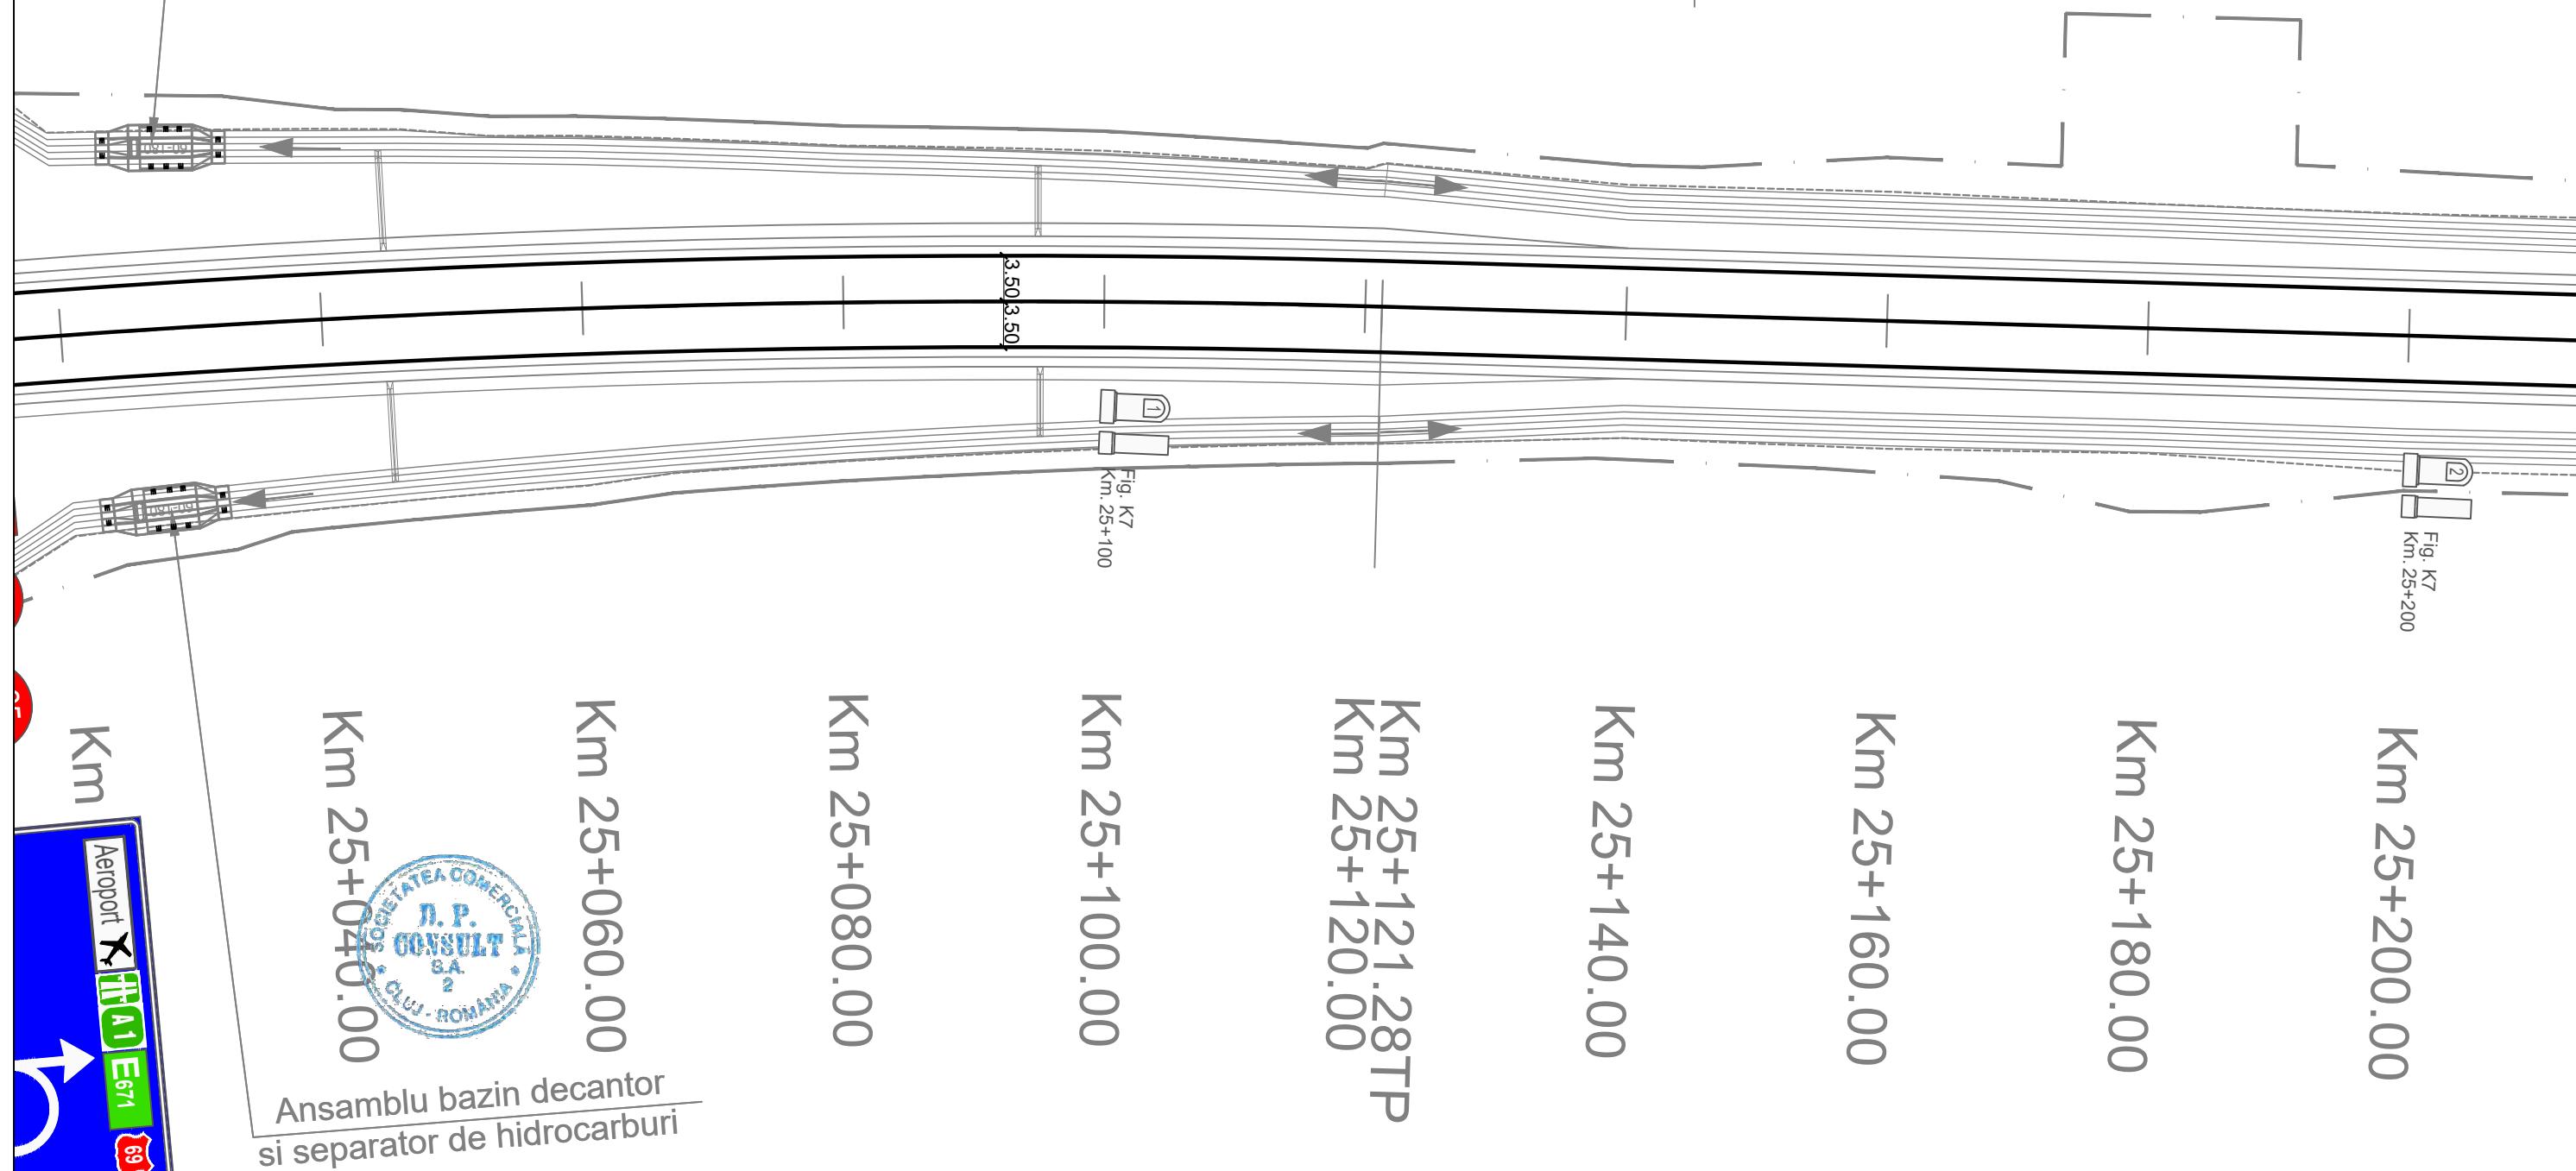

Ansamblu bazin decantor  
si separator de hidrocarburi


<b>INVESTITOR</b>  COMPANIA NATIONALA DE ADMINISTRARE A INFRASTRUCTURII RUTIERE S.A.	<b>PROIECTANT GENERAL</b>  D.P. CONSULT S.A.	<b>AMPLASAMENT</b> 	<b>DENUMIRE PROIECT</b> PROIECTARE SI EXECUTIE "VARIANTA DE OCOLIRE TIMISOARA SUD" ELABORARE PROIECT TEHNIC REST DE EXECUTAT	<b>FAZA PROIECT</b> PROIECT TEHNIC REST DE EXECUTAT	<b>Manager de Proiect</b> ing. Silvan Moldovan <b>Sef Echipa Proiectare</b> ing. Raul Cocis <b>Inginer Proiectant Poduri</b> ing. Attila Takacs <b>Inginer Proiectant Drumuri</b> ing. Valentin Oaida	<b>REVIZII</b>			<b>DENUMIRE PLANSA</b> PLAN DE SITUATIE SEMNALIZARE  Scara : 1:500 <b>NUMAR PLANSA</b> 556-VOTM-SC-PS-139
			NUMAR CONTRACT: 550/36/09.02.2023 NUMAR PROIECT : 556	Data : 03.2023 VERIFICATOR TEHNIC		NR. REV.	DATA	SEMN.	










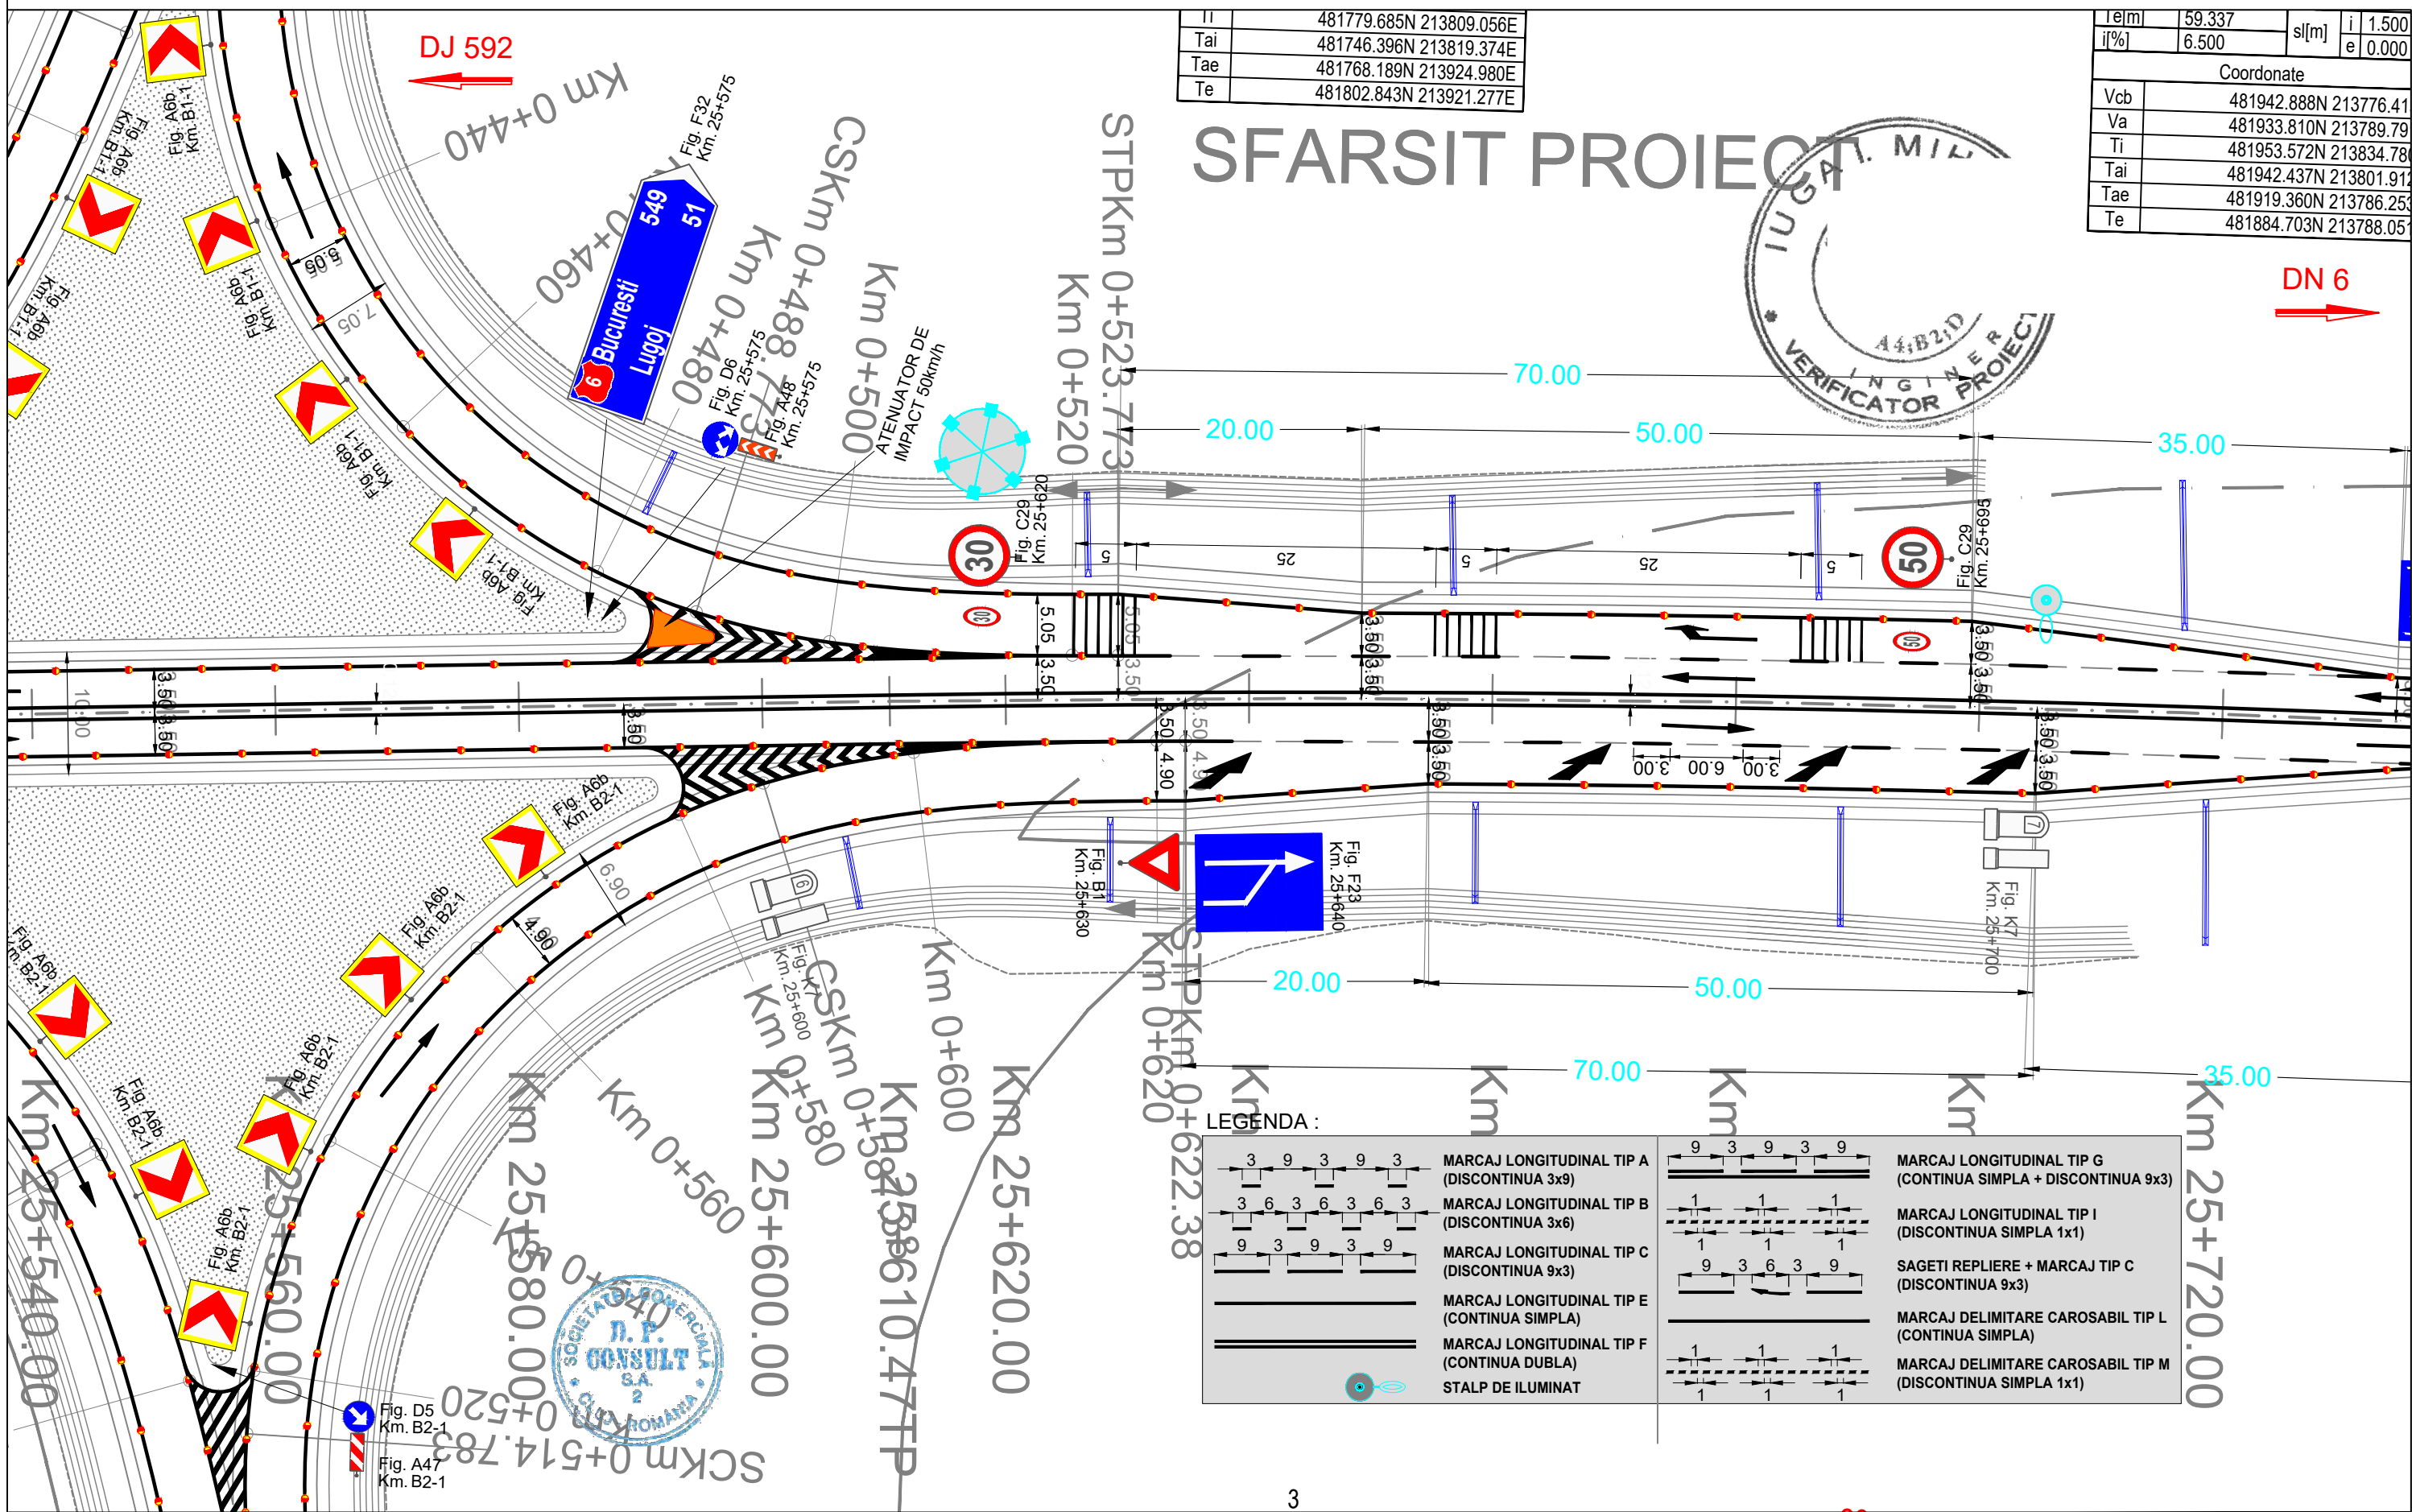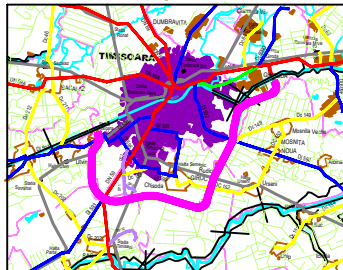




<div>INVESTITOR</div> <div></div> <div>COMPANIA NATIONALA DE ADMINISTRARE A INFRASTRUCTURII RUTIERE S.A.</div>	<div>PROIECTANT GENERAL</div> <div></div> <div>D P CONSULT S.A.</div>	<div>AMPLASAMENT</div> <div></div>	<div>DENUMIRE PROIECT</div> <div>PROIECTARE SI EXECUTIE "VARIANTA DE OCOLIRE TIMISOARA SUD"</div> <div>ELABORARE PROIECT TEHNIC REST DE EXECUTAT</div>	<div>FAZA PROIECT</div> <div>PROIECT TEHNIC REST DE EXECUTAT</div>	<div>Manager de Proiect</div> <div>ing. Silvan Moldovan</div> <div>Sef Echipa Proiectare</div> <div>ing. Raul Cocis</div> <div>Inginer Proiectant Poduri</div> <div>ing. Attila Takacs</div> <div>Inginer Proiectant Drumuri</div> <div>ing. Valentin Oaida</div>	<div>REVIZII</div> <table><tr><th>NR. REV.</th><th>DATA</th><th>SEM.N.</th></tr><tr><td></td><td></td><td></td></tr><tr><td></td><td></td><td></td></tr><tr><td></td><td></td><td></td></tr></table>			NR. REV.	DATA	SEM.N.										<div>DENUMIRE PLANSA</div> <div>PLAN DE SITUATIE SEMNALIZARE</div> <div>Scara : 1:500</div> <div>NUMAR PLANSA</div> <div>556-VOTM-SC-PS-142</div>
			NR. REV.	DATA	SEM.N.																



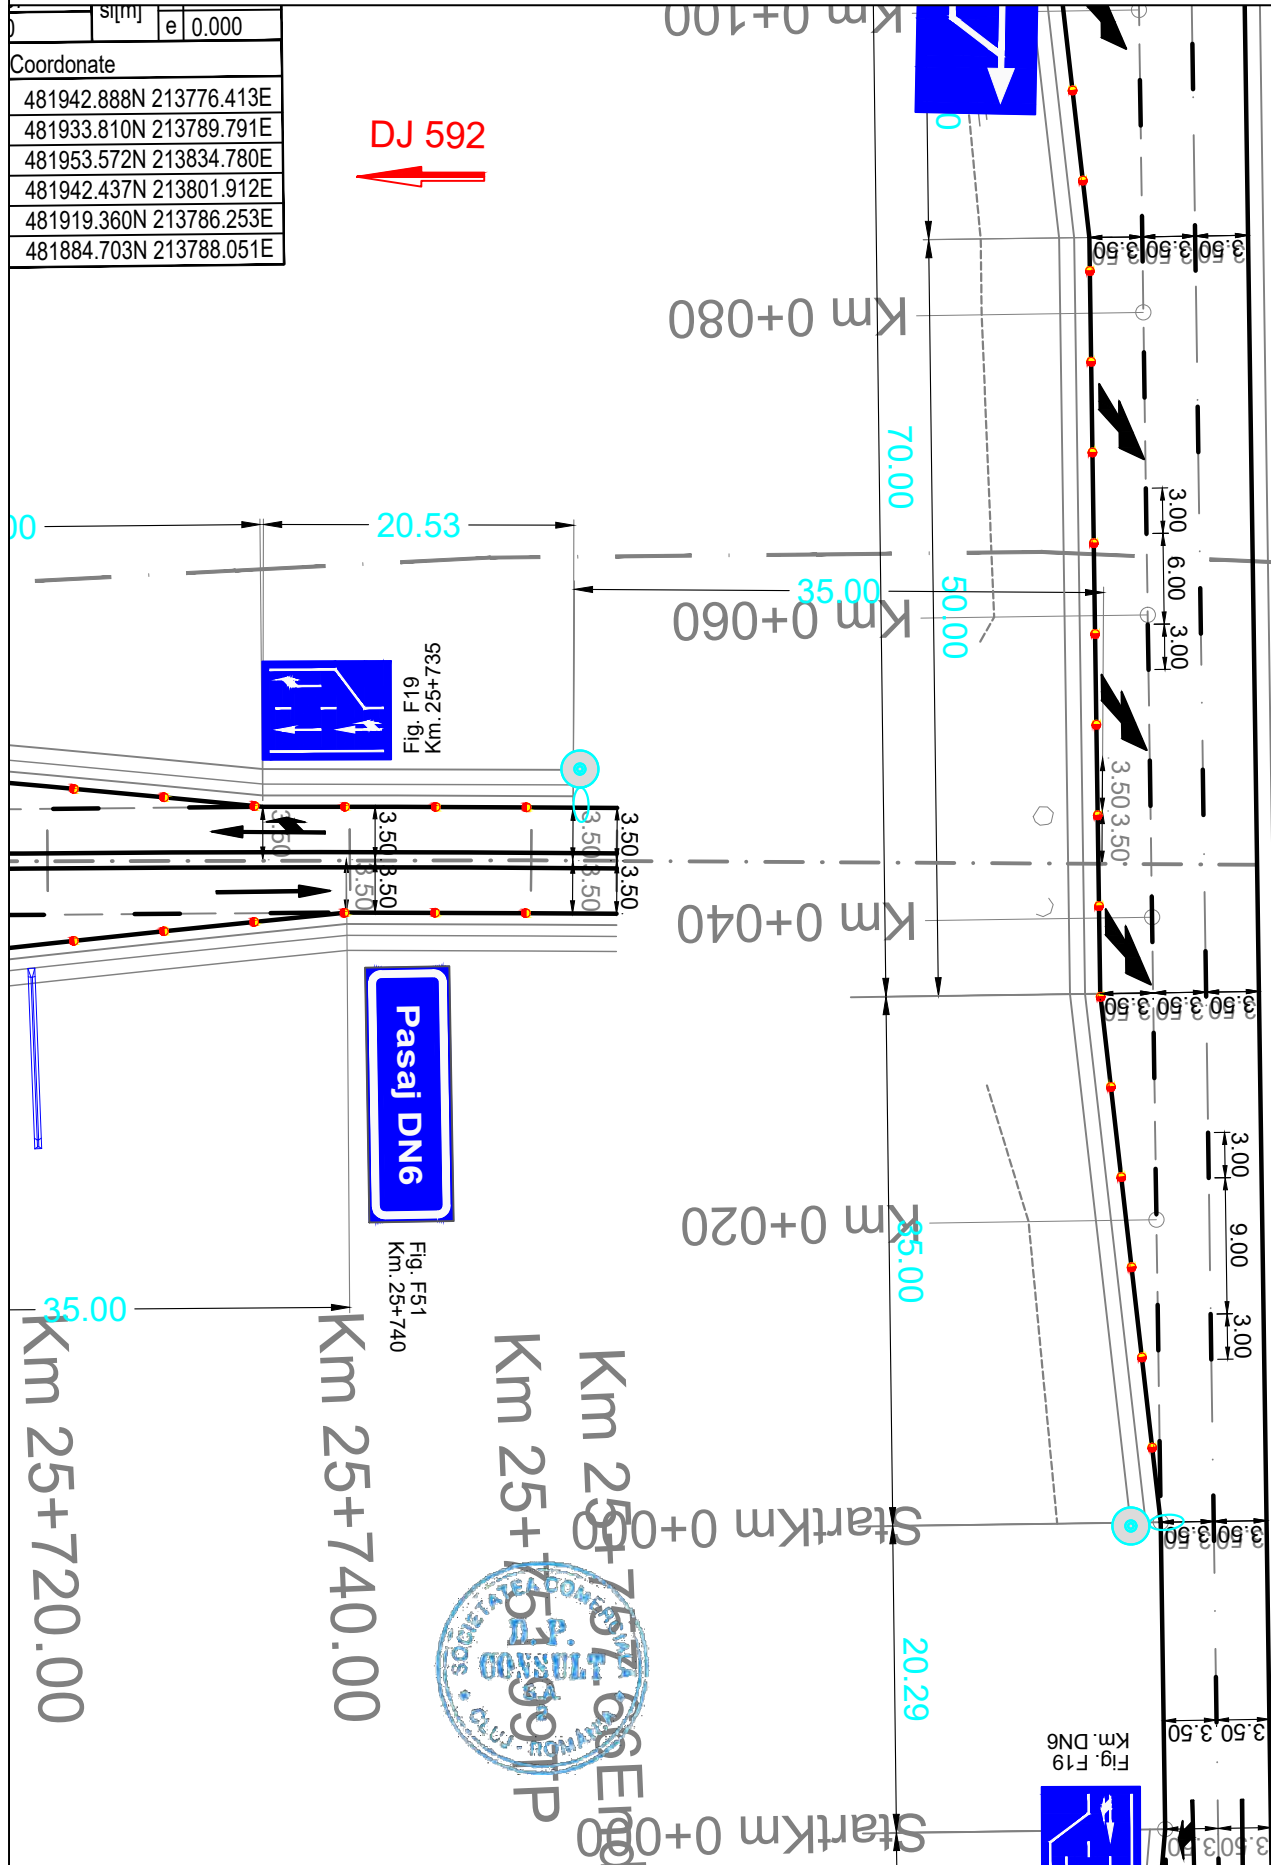


Coordonate
481942.888N 213776.413E
481933.810N 213789.791E
481953.572N 213834.780E
481942.437N 213801.912E
481919.360N 213786.253E
481884.703N 213788.051E



LEGENDA :

	MARCAJ LONGITUDINAL TIP A (DISCONTINUA 3x9)		MARCAJ LONGITUDINAL TIP G (CONTINUA SIMPLA + DISCONTINUA 9x3)
	MARCAJ LONGITUDINAL TIP B (DISCONTINUA 3x6)		MARCAJ LONGITUDINAL TIP I (DISCONTINUA SIMPLA 1x1)
	MARCAJ LONGITUDINAL TIP C (DISCONTINUA 9x3)		SAGETI REPLIERE + MARCAJ TIP C (DISCONTINUA 9x3)
	MARCAJ LONGITUDINAL TIP E (CONTINUA SIMPLA)		MARCAJ DELIMITARE CAROSABIL TIP L (CONTINUA SIMPLA)
	MARCAJ LONGITUDINAL TIP F (CONTINUA DUBLA)		MARCAJ DELIMITARE CAROSABIL TIP M (DISCONTINUA SIMPLA 1x1)
	STALP DE ILUMINAT		
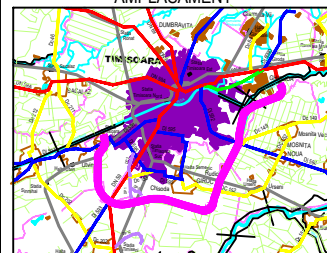
<div>INVESTITOR</div> <div></div> <div>COMPANIA NATIONALA DE ADMINISTRARE A INFRASTRUCTURII RUTIERE S.A.</div>	<div>PROIECTANT GENERAL</div> <div></div> <div>D.P. CONSULT S.A.</div>	<div>AMPLASAMENT</div> <div></div>	<div>DENUMIRE PROIECT</div> <div>PROIECTARE SI EXECUTIE</div> <div>"VARIANTA DE OCOLIRE</div> <div>TIMISOARA SUD"</div> <div>ELABORARE PROIECT TEHNIC</div> <div>REST DE EXECUTAT</div>	<div>FAZA PROIECT</div> <div>PROIECT TEHNIC</div> <div>REST DE EXECUTAT</div>	<div>Manager de Proiect</div> <div>ing. Silvan Moldovan</div> <div>Sef Echipa Proiectare</div> <div>ing. Raul Cocis</div> <div>Inginer Proiectant Poduri</div> <div>ing. Attila Takacs</div> <div>Inginer Proiectant Drumuri</div> <div>ing. Valentin Oaida</div>	<div>REVIZII</div> <div>NR. REV.</div> <div>DATA</div> <div>SEMN.</div>			<div>DENUMIRE PLANSA</div> <div>PLAN DE SITUATIE</div> <div>SEMNALIZARE</div>
			<div>NUMAR CONTRACT: 550/36/09.02.2023</div>	<div>Data : 03.2023</div>					
			<div>NUMAR PROIECT : 556</div>	<div>VERIFICATOR TEHNIC</div>					

Scara : 1:500	
NUMAR PLANSA	
556-VOTM-SC-PS-143	