



CAMIN CV2 VEDERE IN PLAN

Scara 1:20

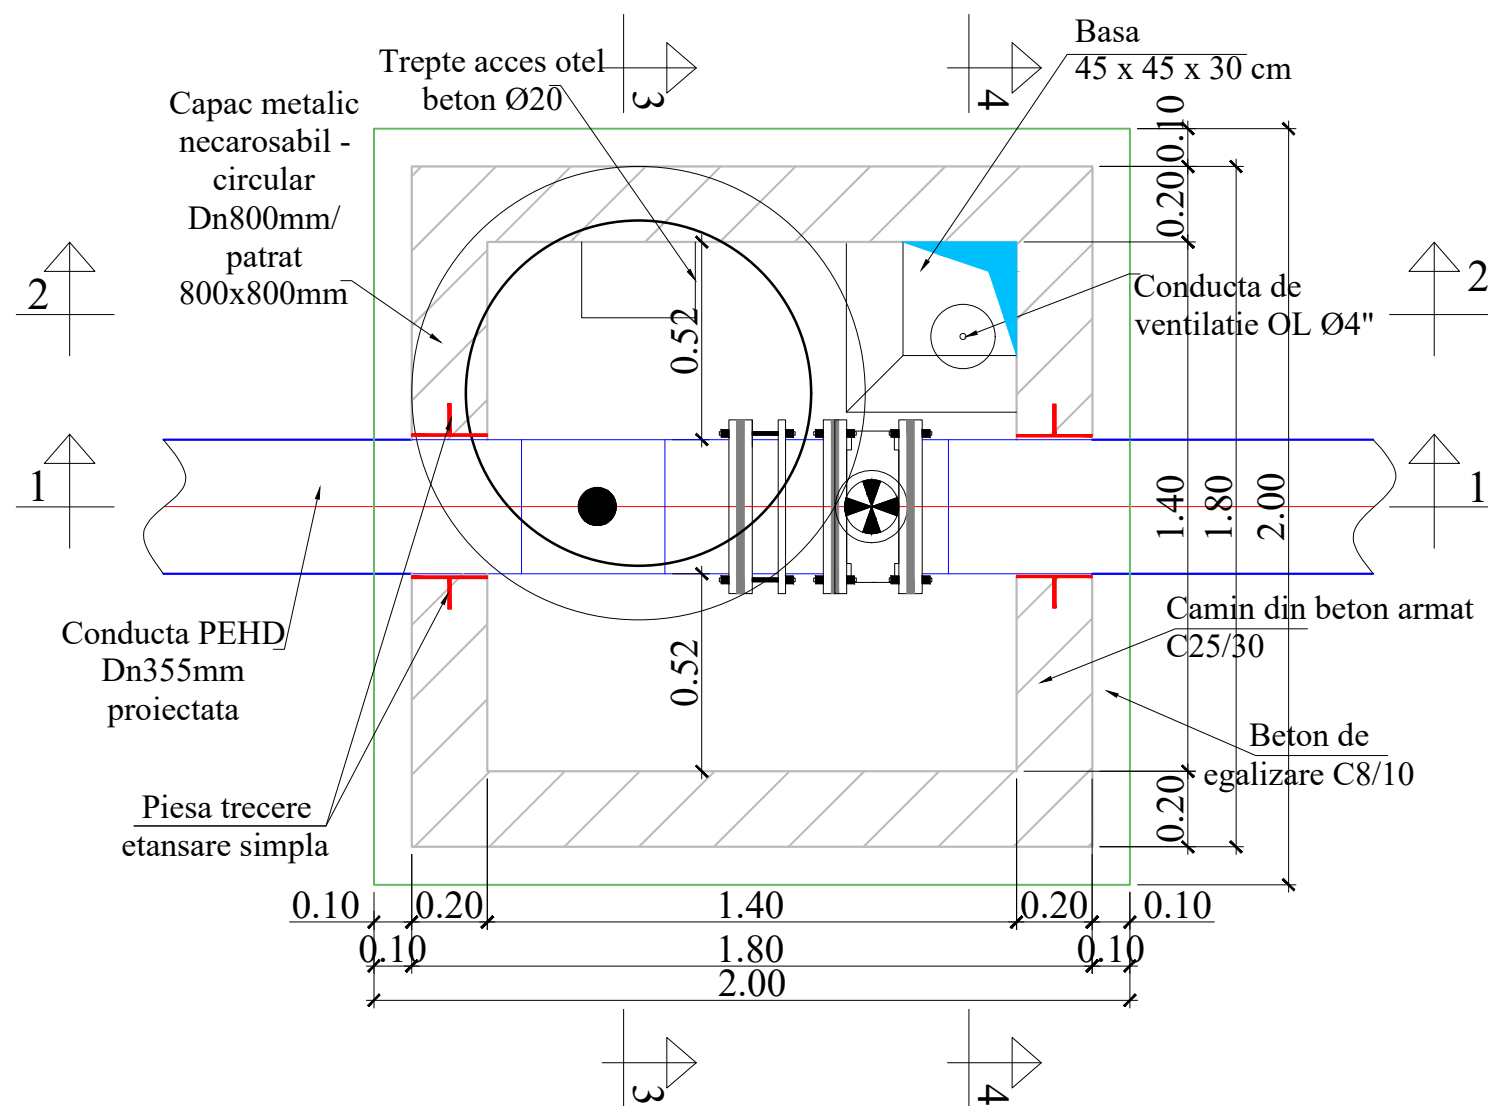


SECTIUNE 4-4

Scara 1:20

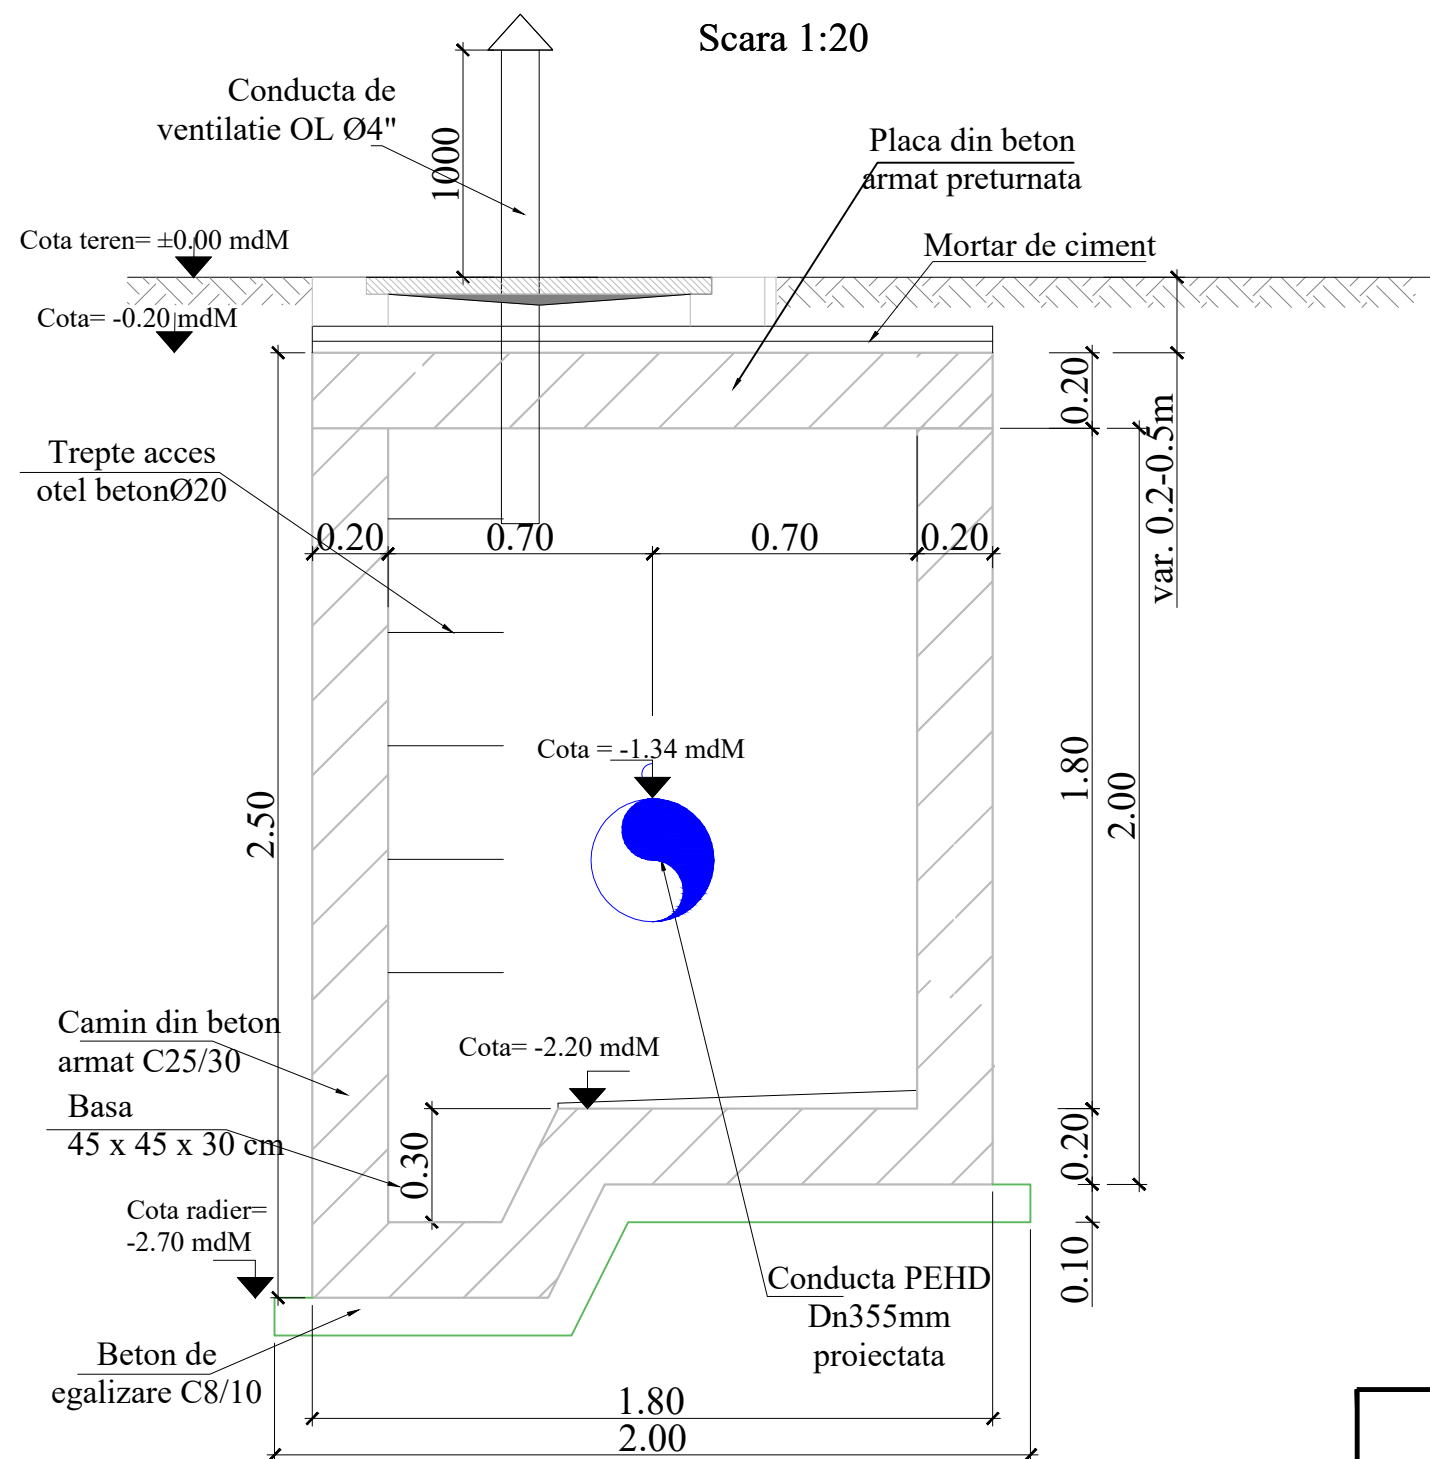


SECTIUNE 1-1

Scara 1:20

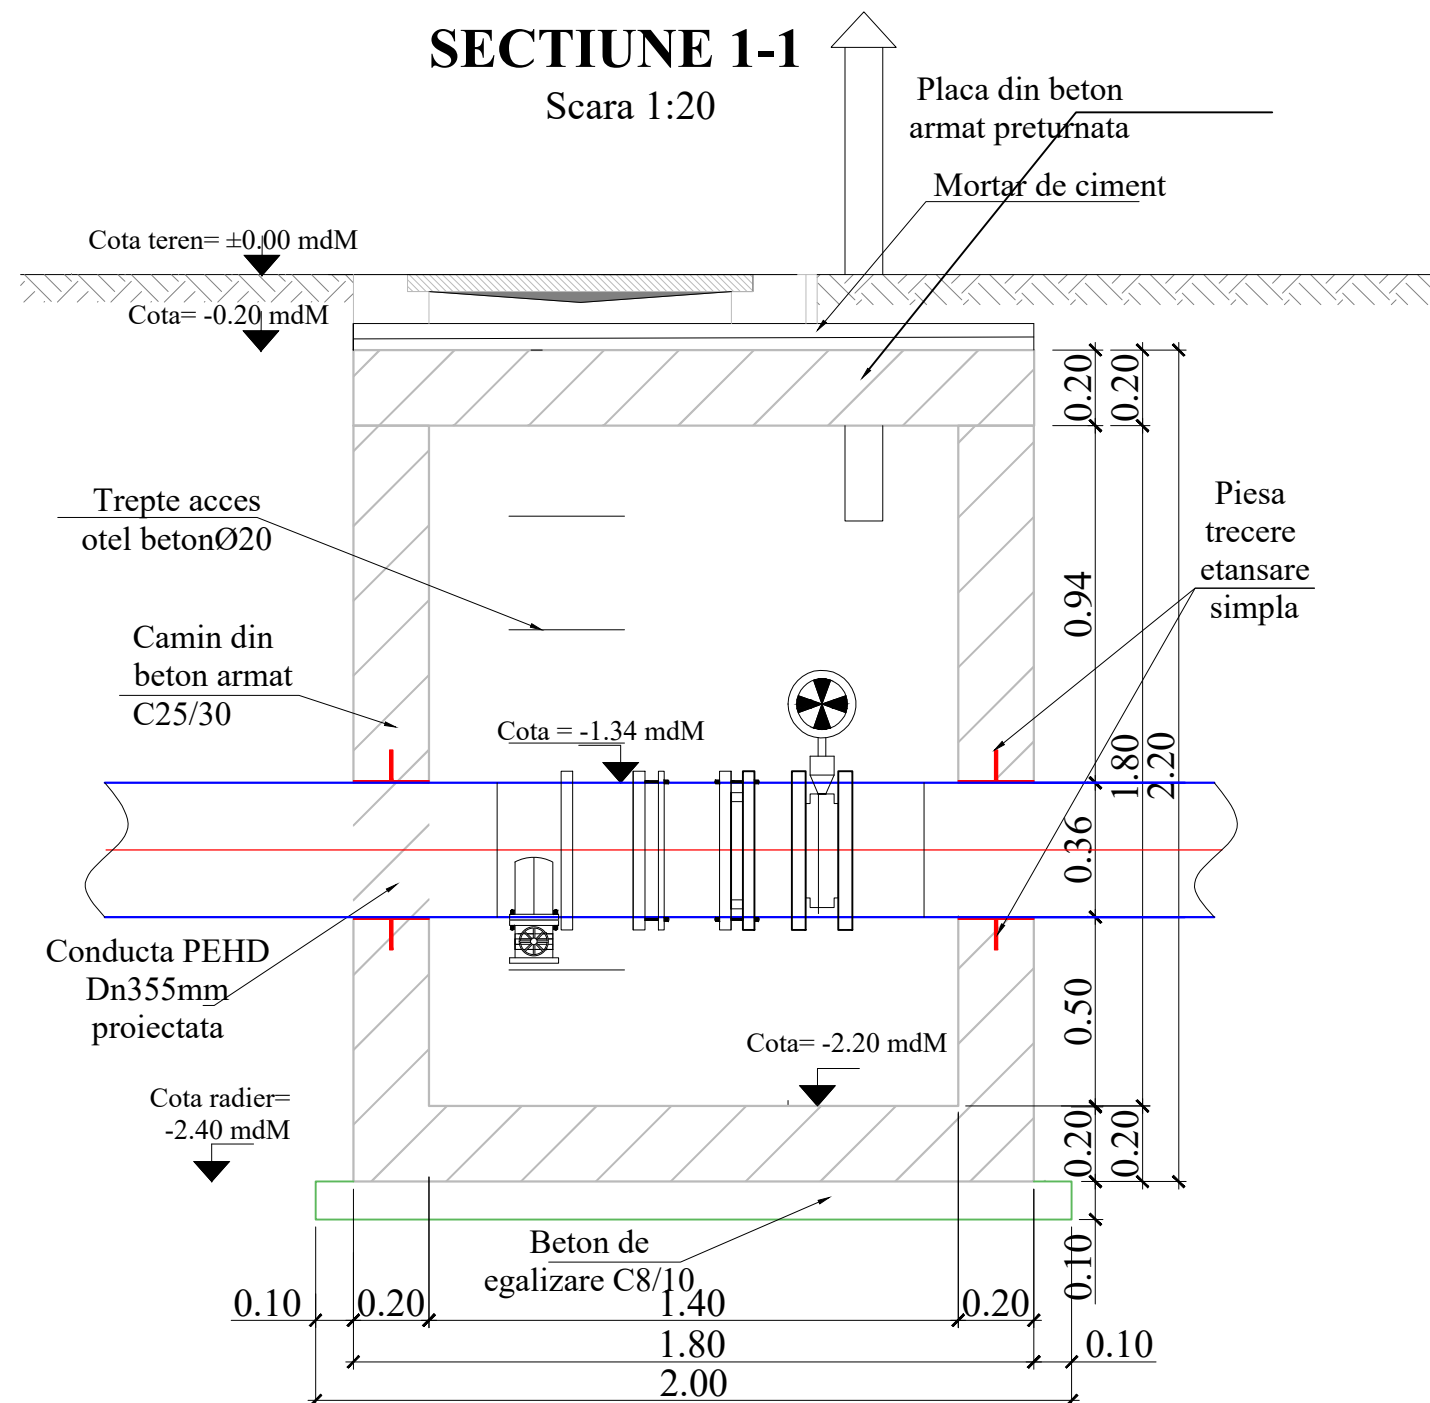


SECTIUNE 2-2

Scara 1:20

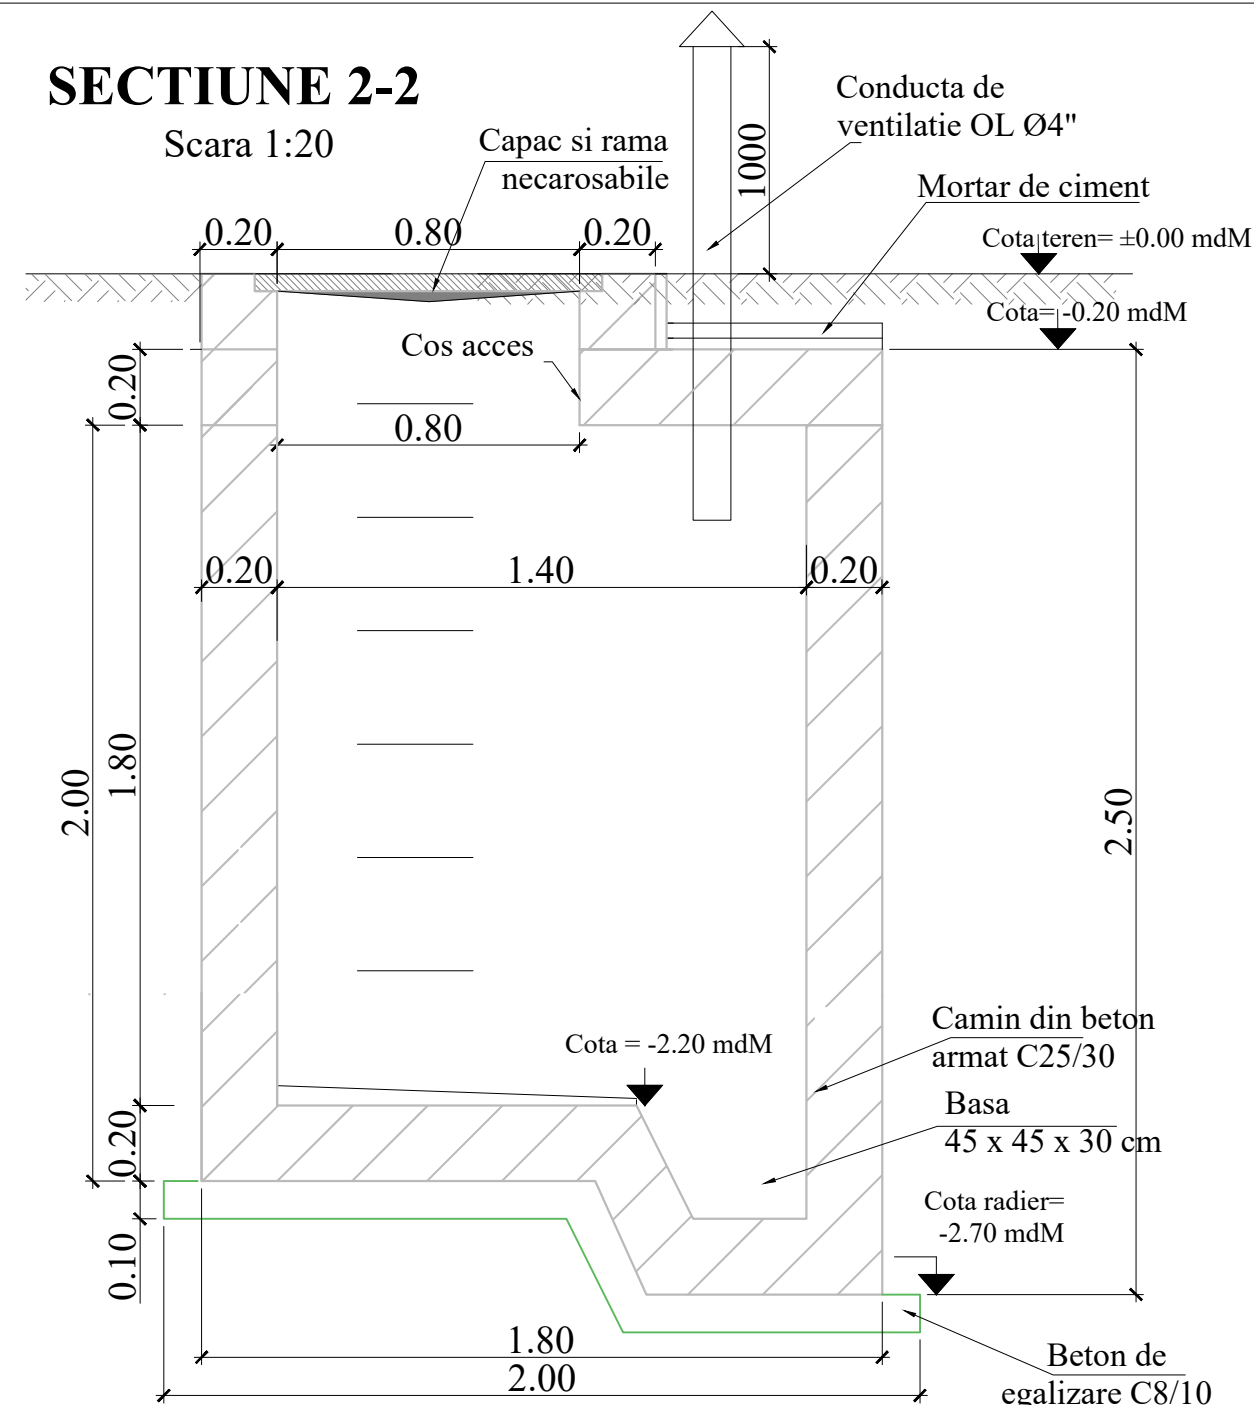

SECTIUNE 3-3

Scara 1:20

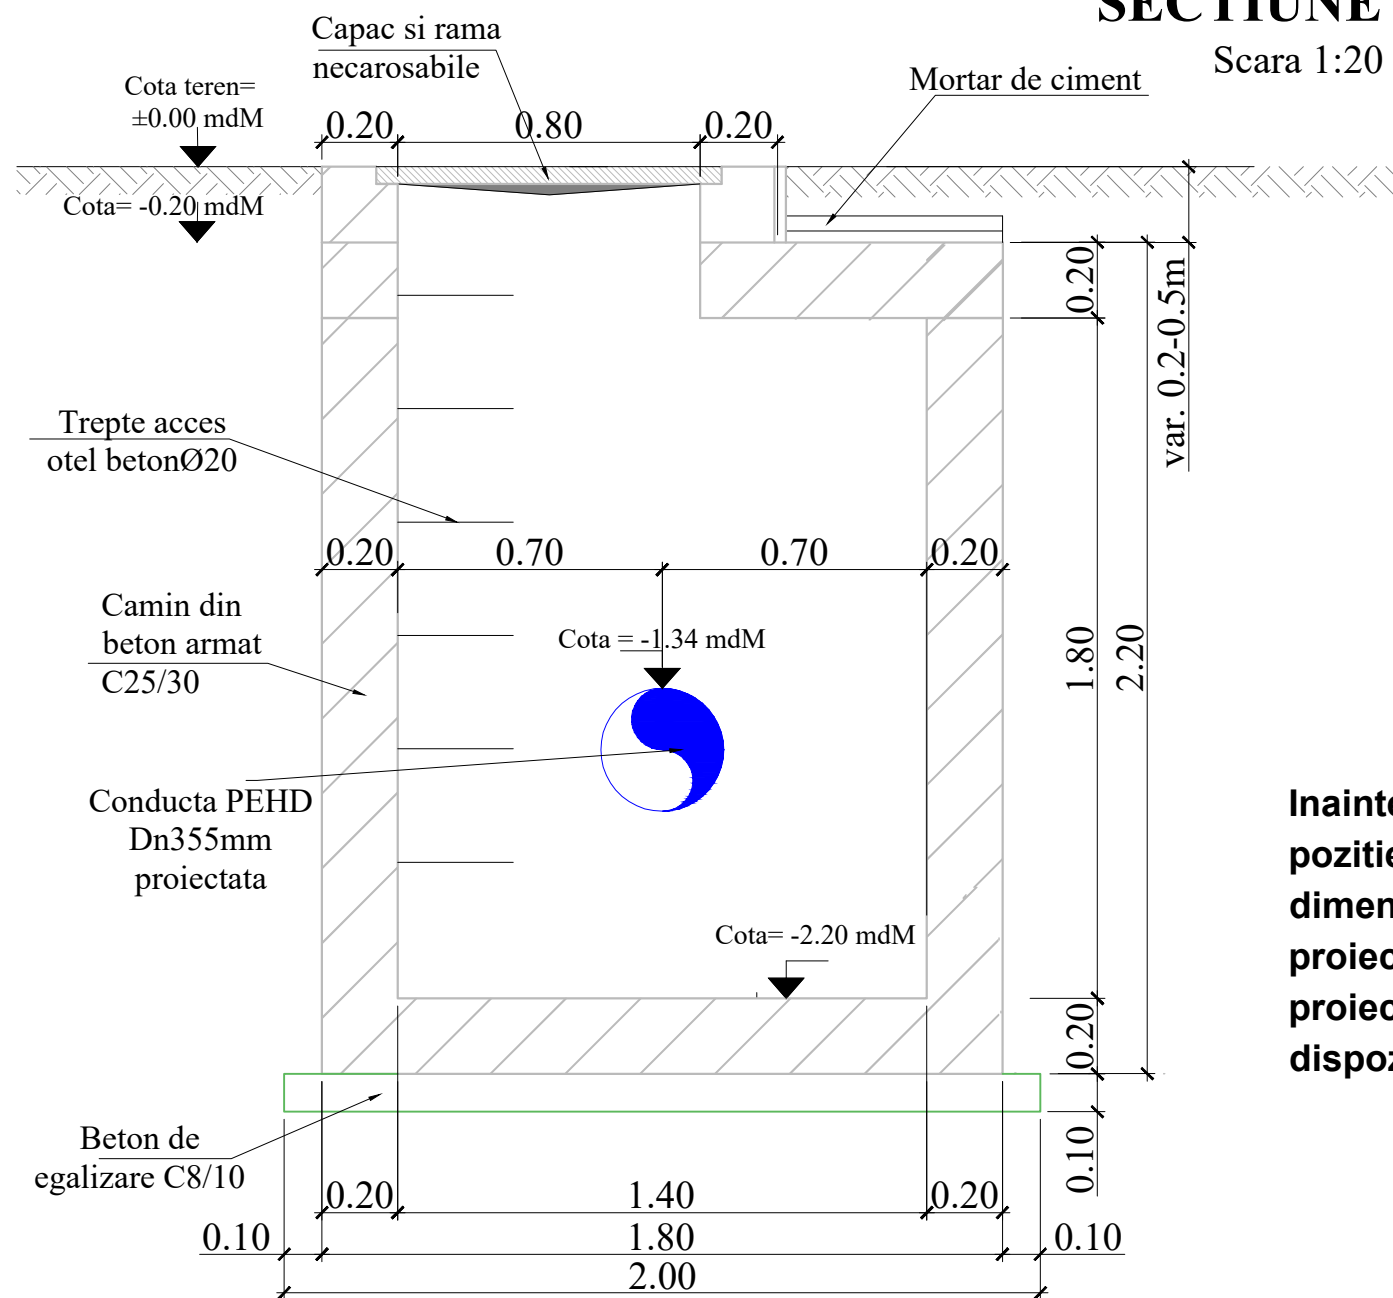




BETON SIMPLU: C8/10 -X0 - CI 0.2 - Dmax22
BETON ARMAT : C25/30 -XC2- Dmax22, CEM II/A-LL 42.5 R
OTEL BETON: BST 500
PLASA SPPB- SR 438-3:2012
ACOPERIRE CU BETON, a=5cm

NOTA:

- Executantul are obligatia sa verifice toate dimensiunile pe santier, inainte de procurarea materialelor si inceperea executiei, pentru toate categoriile de lucrari.
- Se efectueaza masuratori pe cofraj inainte de debitarea si fasonarea barelor si a plaselor de armatura.
- La plasele de armatura verticale se face debitarea dupa stabilirea exacta a cotei de adancime a caminelor.
- Capacul de acces in camin se va alege in functie de pozitia caminului fata de drum:
 - camin carosabil va fi echipat cu capac carosabil clasa D400;
 - camin necarosabil cu capac necarosabil clasa C250;
- Toate capacele de forma rotunda sau patrata vor fi din fonta.

Inainte de inceperea executiei caminului si a montajului la pozitie a echipamentelor mecanice, se va verifica ca dimensiunile de gabarit ale acestora sa corespunda cu cele din proiect si sa incapa in camin, in caz contrar se va contacta proiectantul in vederea revizuirii proiectului/emiterii dispozitiilor de santier.

Adancimea caminului se va stabili cu exactitate in timpul lucrarilor de executie, functie de adancimea de pozare a conductei existente.

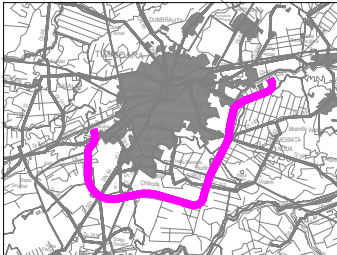 INVESTITOR COMPANIA NATIONALA DE ADMINISTRARE A INFRASTRUCTURII RUTIERE S.A.	 ANTREPRENOR si PROIECTANT GENERAL TIRRENA SCAVI S.p.A. PROIECTANT DE SPECIALITATE SC PROTOLCO SA	 AMPLASAMENT	DENUMIRE PROIECT PROIECTARE SI EXECUTIE "VARIANTA DE OCOLIRE TIMISOARA SUD" NUMAR CONTRACT: 92/87467/19.12.2018 NUMAR PROIECT : 10036	FAZA PROIECT P.T. + D.D.E. Data : 08.2020 VERIFICATOR TEHNIC	Manager de Proiect ing. Ivo Proacaci	REVIZII			DENUMIRE PLANSA PLAN COFRAJ CAMIN Cv2 Scara : % NUMAR PLANSA 10036-VOTM-RA-PC-01
					Sef Echipa Proiectare ing. Silvan Moldovan	NR. REV.	DATA	SEMN.	
					Inginer Proiectant ing. Elena Manea				
					Inginer Verificat ing. Marius Iordache				