



CAMIN CV6 VEDERE IN PLAN

Scara 1:20

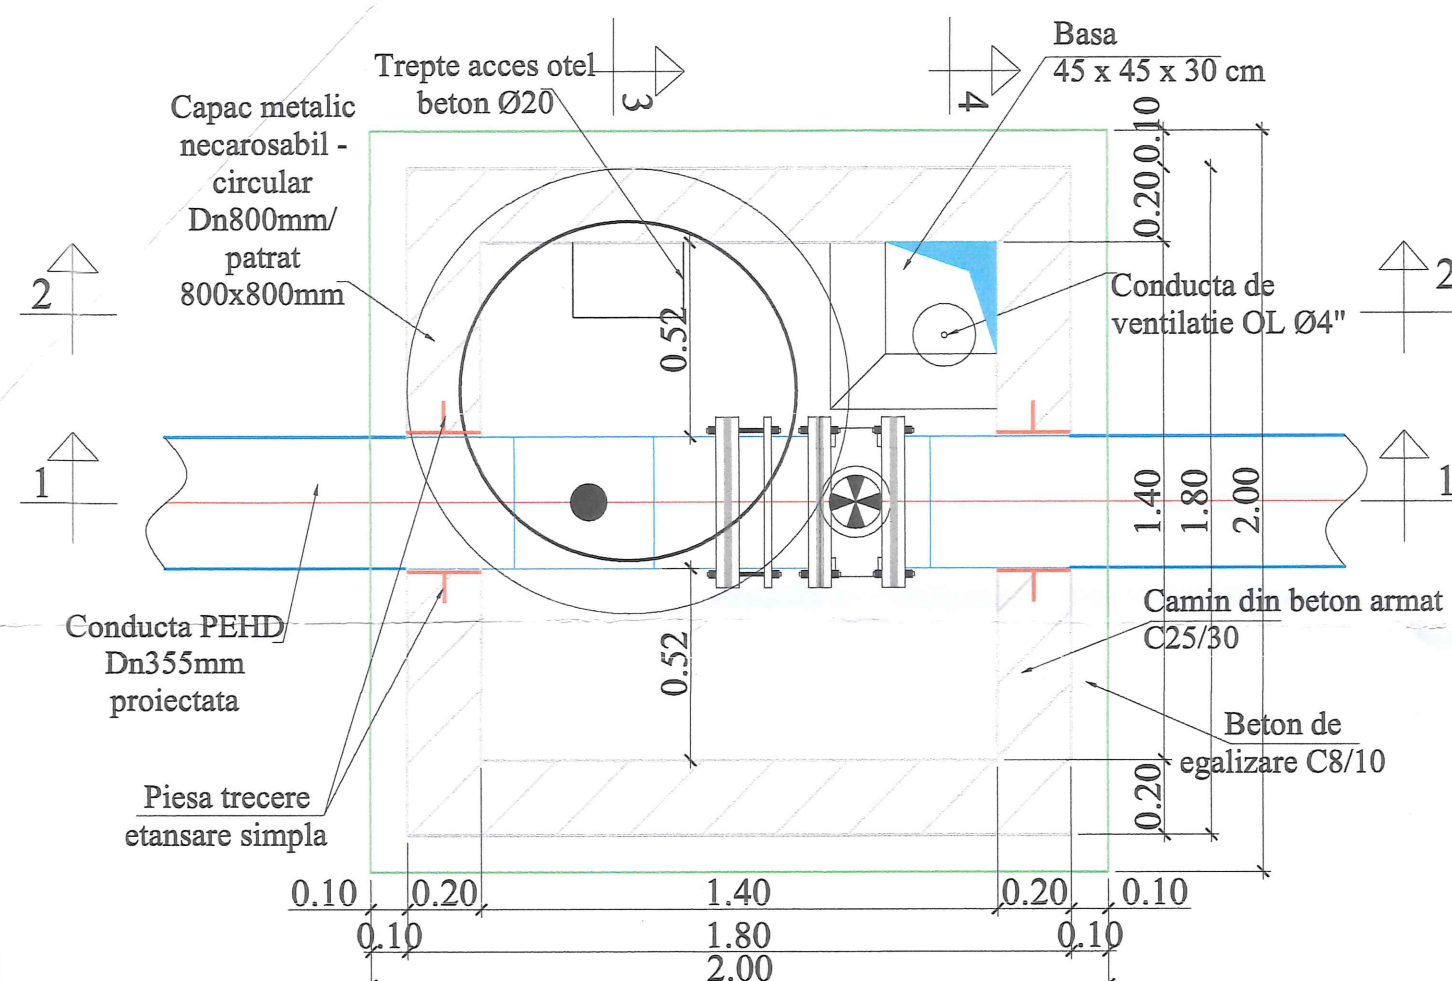


SECTIUNE 4-4

Scara 1:20

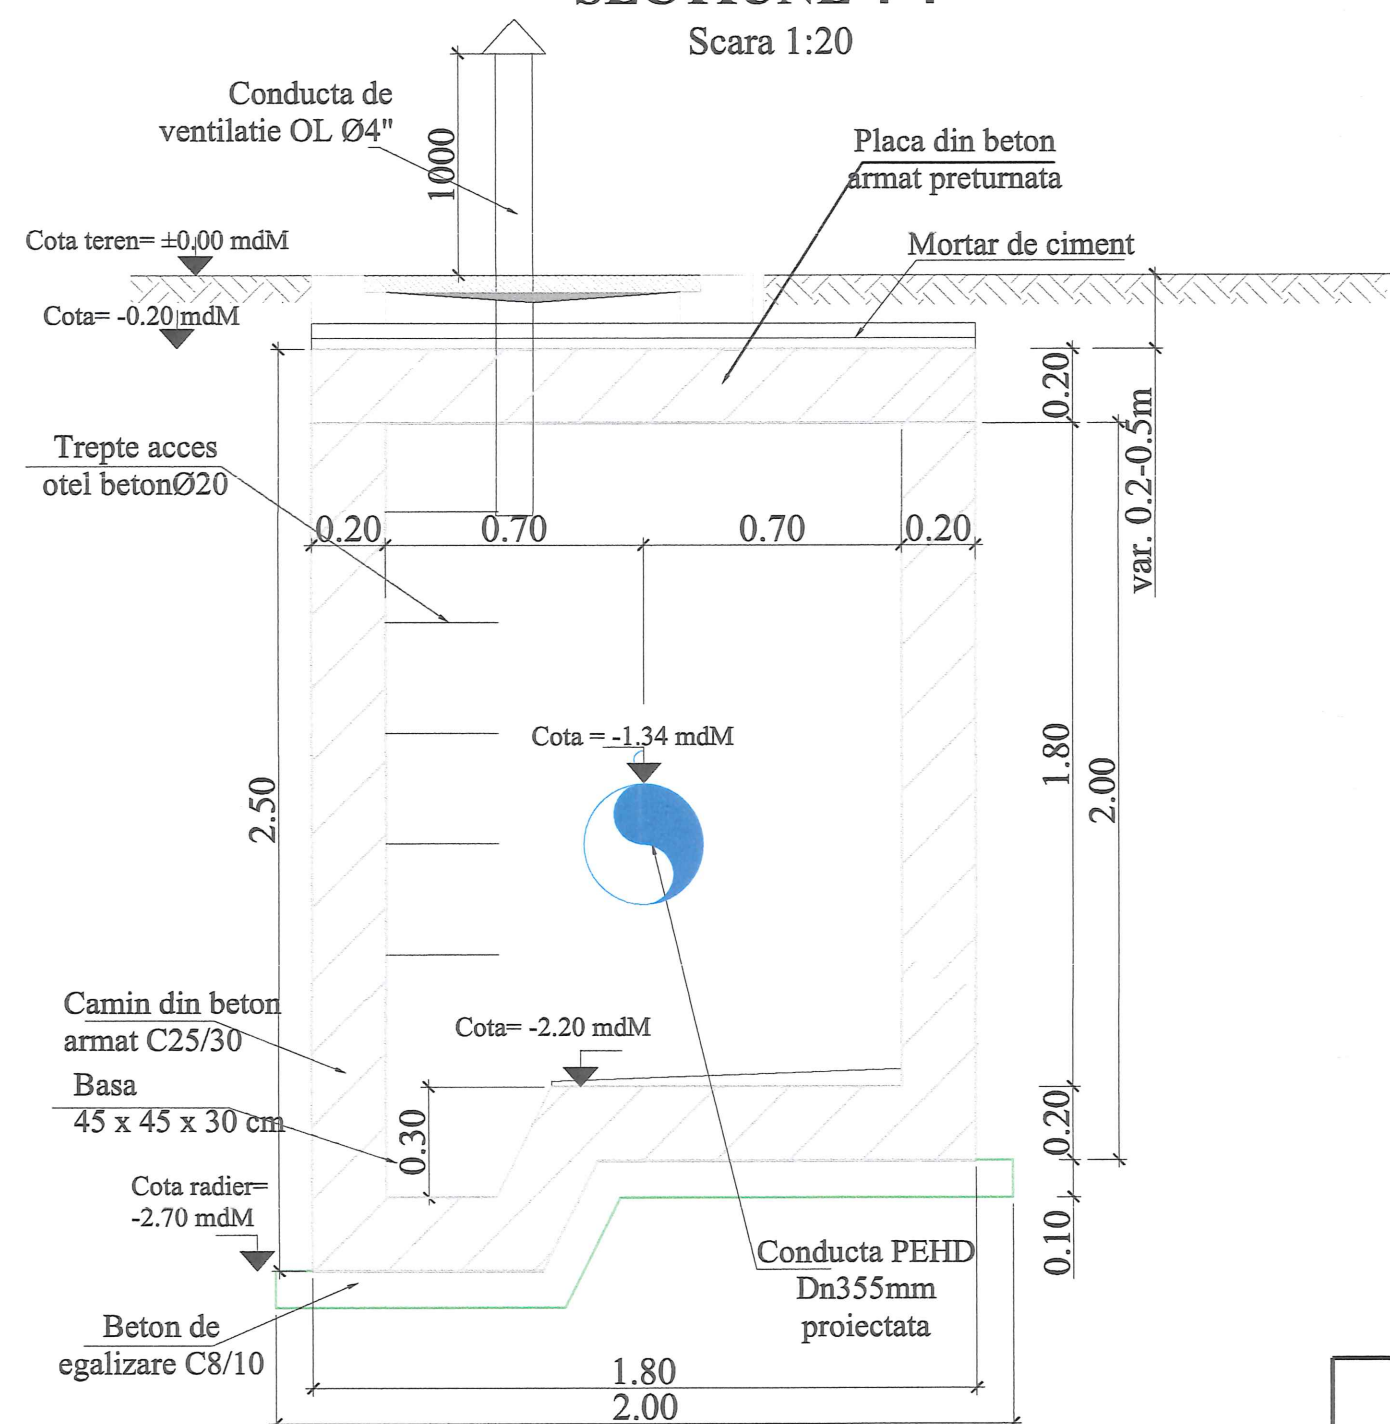


SECTIUNE 1-1

Scara 1:20

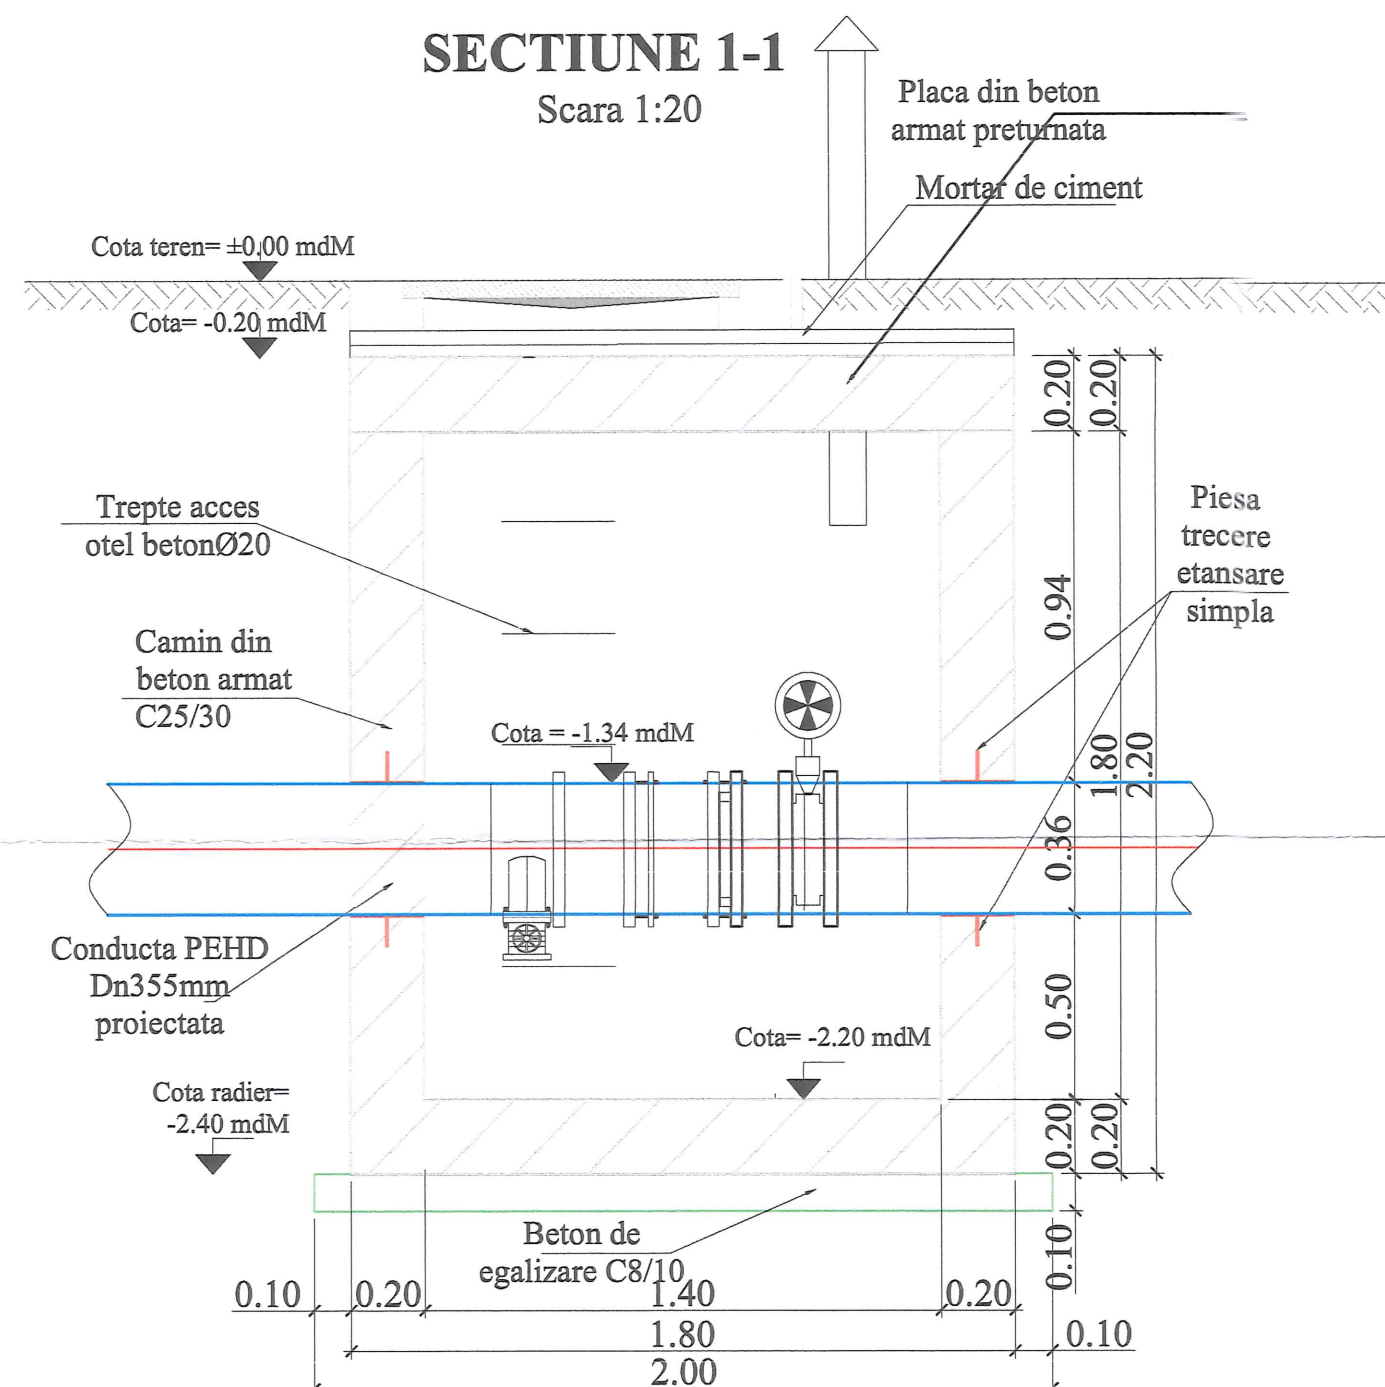


SECTIUNE 2-2

Scara 1:20

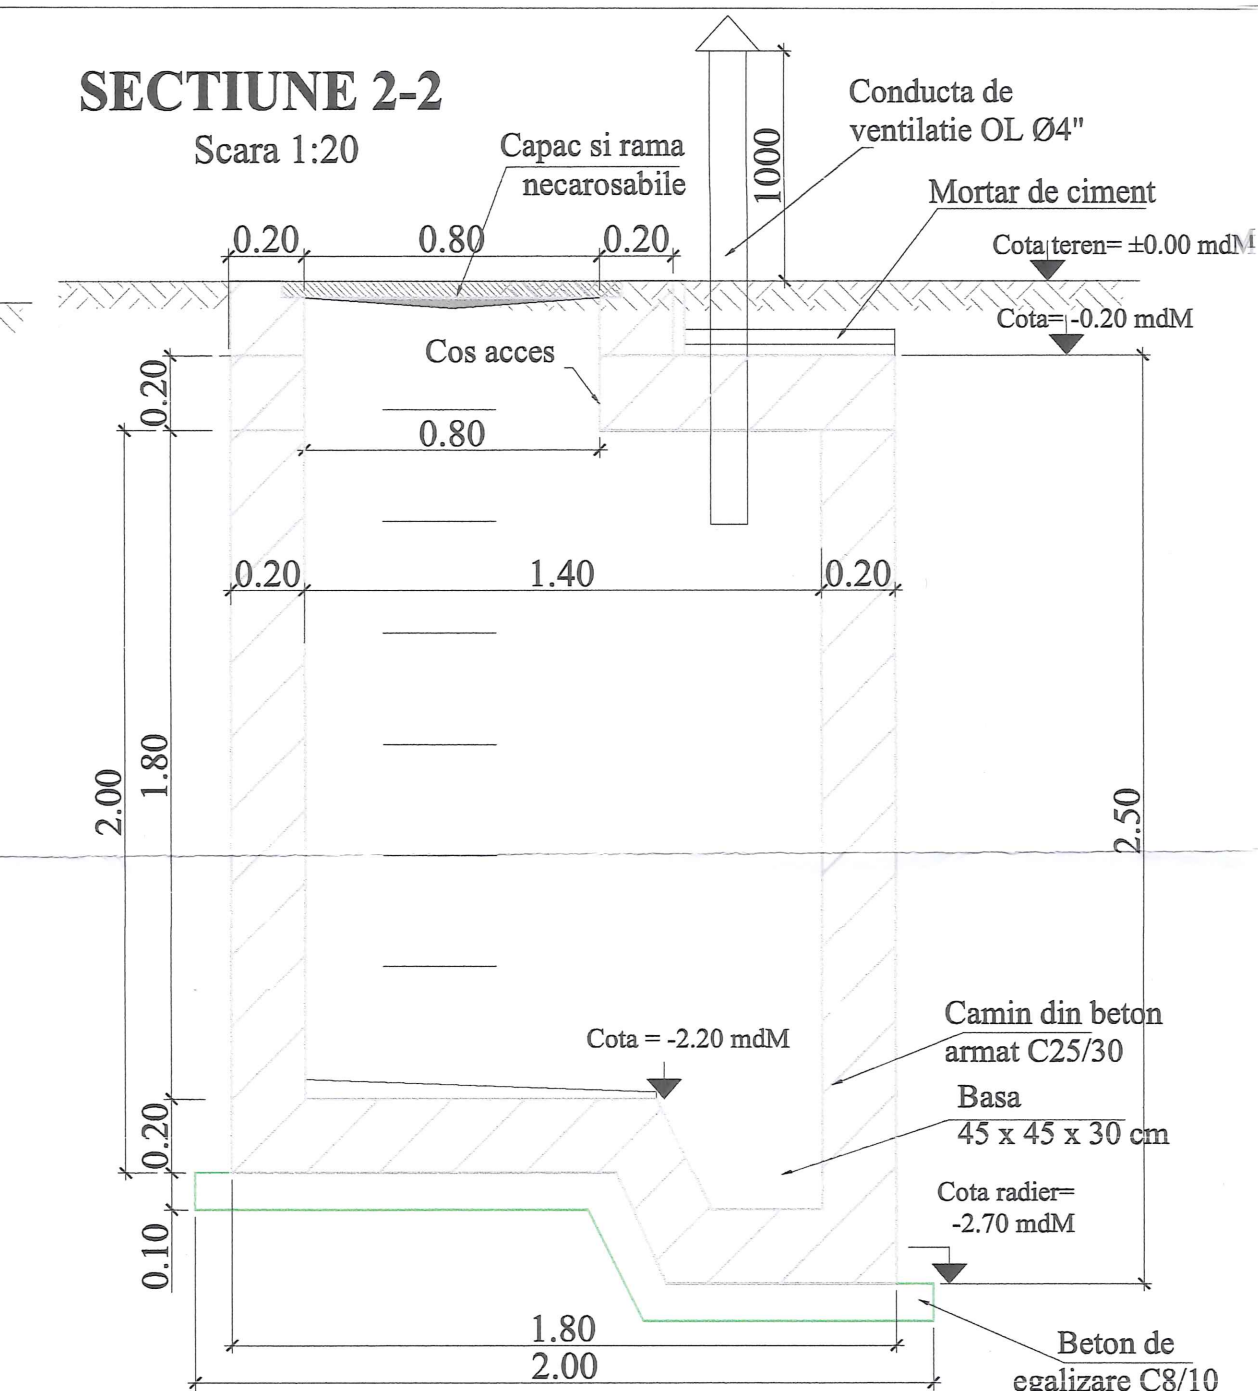

SECTIUNE 3-3

Scara 1:20

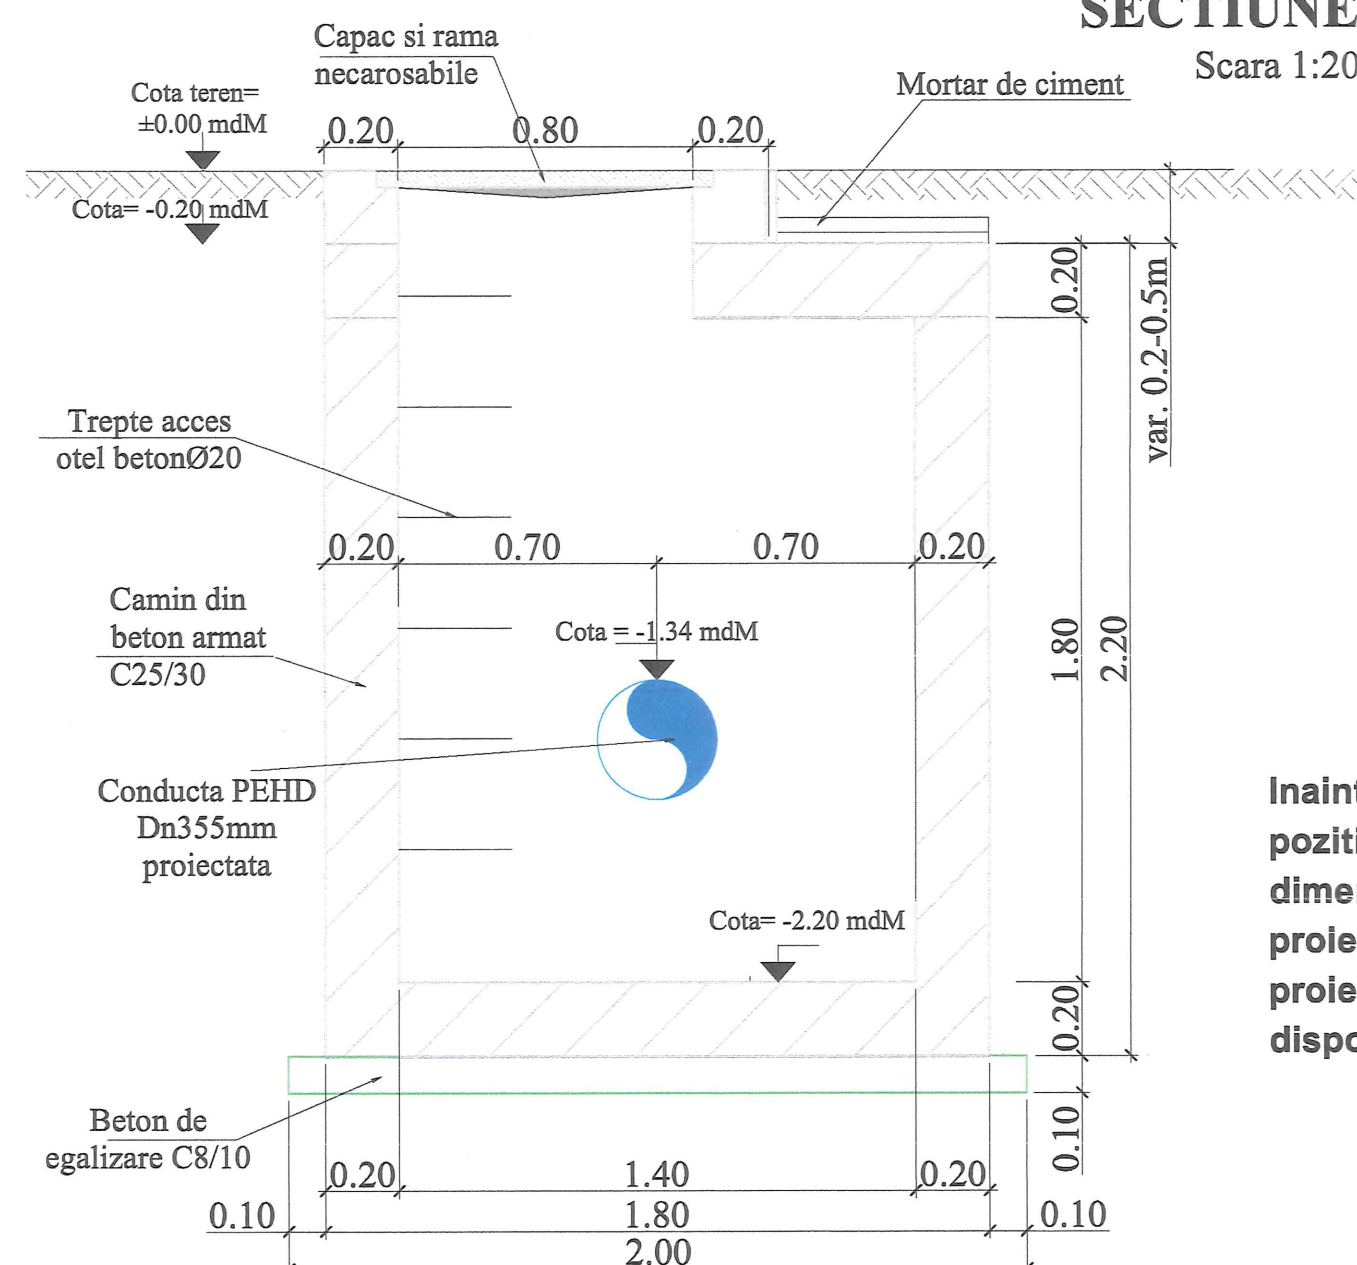

BETON SIMPLU: C8/10 -X0 - CI 0.2 - Dmax22
BETON ARMAT : C25/30 -XC2- Dmax22, CEM II/A-LL 42.5 R
OTEL BETON: BST 500
PLASA SPPB- SR 438-3:2012
ACOPERIRE CU BETON, a=5cm

NOTA:

- Executantul are obligatia sa verifice toate dimensiunile pe santier, inainte de procurarea materialelor si inceperea executiei, pentru toate categoriile de lucrari.
 - Se efectueaza masuratori pe cofraj inainte de debitarea si fasonarea barelor si a plaselor de armatura.
 - La plasele de armatura verticale se face debitarea dupa stabilirea exacta a cotei de adancime a caminelor.
 - Capacul de acces in camin se va alege in functie de pozitia caminelui fata de drum:
- camin carosabil va fi echipat cu capac carosabil clasa D400;
 - camin necarosabil cu capac necarosabil clasa C250;
- Toate capacele de forma rotunda sau patrata vor fi din fonta.

Inainte de inceperea executiei caminelui si a montajului la pozitie a echipamentelor mecanice, se va verifica ca dimensiunile de gabarit ale acestora sa corespunda cu cele din proiect si sa incapa in camin, in caz contrar se va contacta proiectantul in vederea revizuirii proiectului/emiterii dispozitiilor de santier.

Adancimea caminelui se va stabili cu exactitate in timpul lucrarilor de executie, functie de adancimea de pozare a conductei existente.

INVESTITOR	ANTREPRENOR SI PROIECTANT GENERAL	AMPLASAMENT	DENUMIRE PROIECT	FAZA PROIECT	Manager de Proiect	REVIZII			DENUMIRE PLANSA
COMPANIA NATIONALA DE ADMINISTRARE A INFRASTRUCTURII RUTIERE S.A.	TIRRENA SCAVI S.p.A. PROIECTANT DE SPECIALITATE SC PROTTELCO SA		PROIECTARE SI EXECUTIE "VARIANTA DE OCOLIRE TIMISOARA SUD"	P.T. + D.D.E.	Ing. Ivo Procacci	NR. REV.	DATA	SEMN.	PLAN COFRAJ CAMIN CV6
			NUMAR CONTRACT: 92/87467/19.12.2018	Data : 08.2020	Sef Echipa Proiectare Ing. Silviu Moldovan				Scara : %
			NUMAR PROIECT : 10036	VERIFICATOR TEHNIC	Ing. Elena Manea				NUMAR PLANSA
					Ing. Marius Iordache				10036-VOTM-RA-PC-01

