

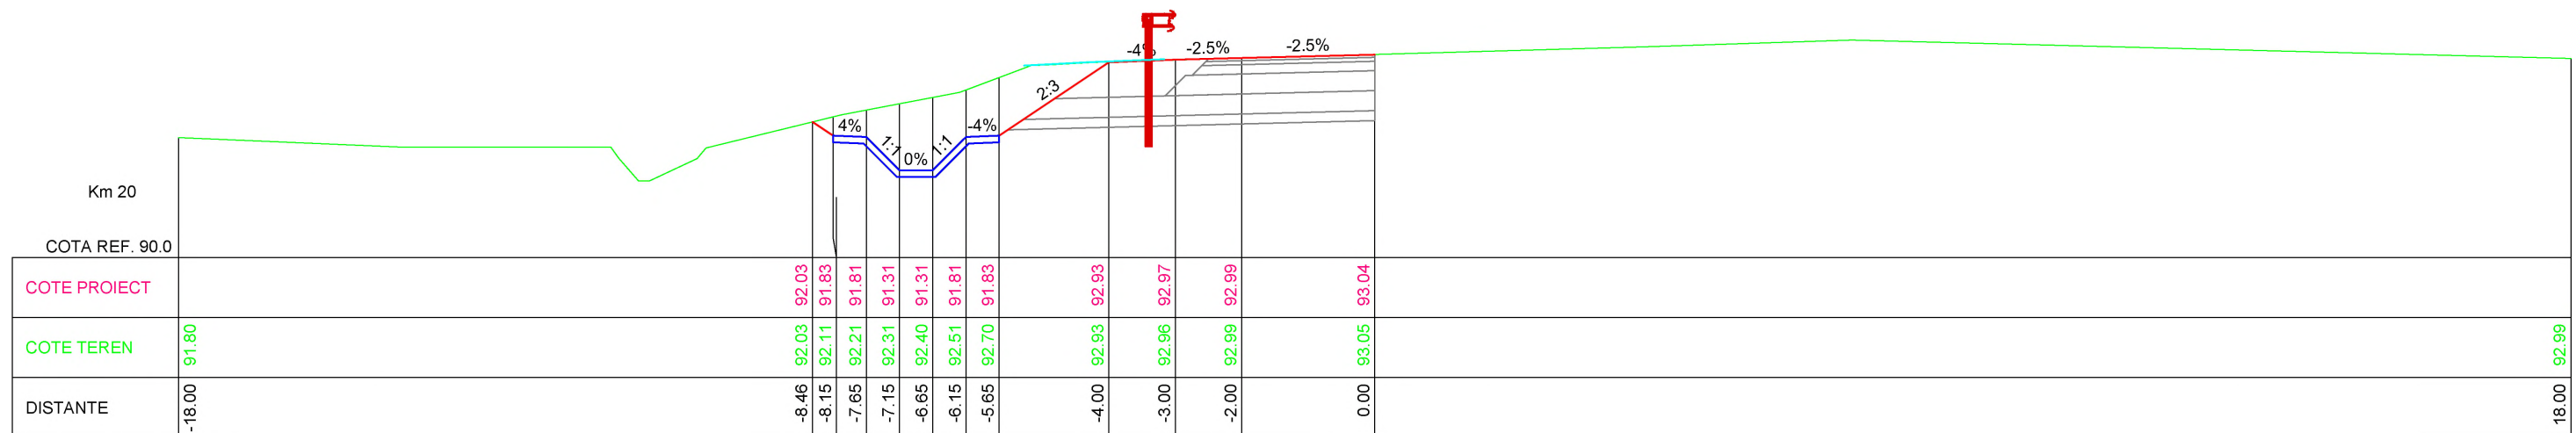


— LINIE PROIECTATA
— LINIE LUCRARI EXECUTATE
— LINIE TEREN NATURAL

Racordare cu DN6

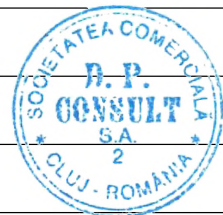

Racordare cu DN6

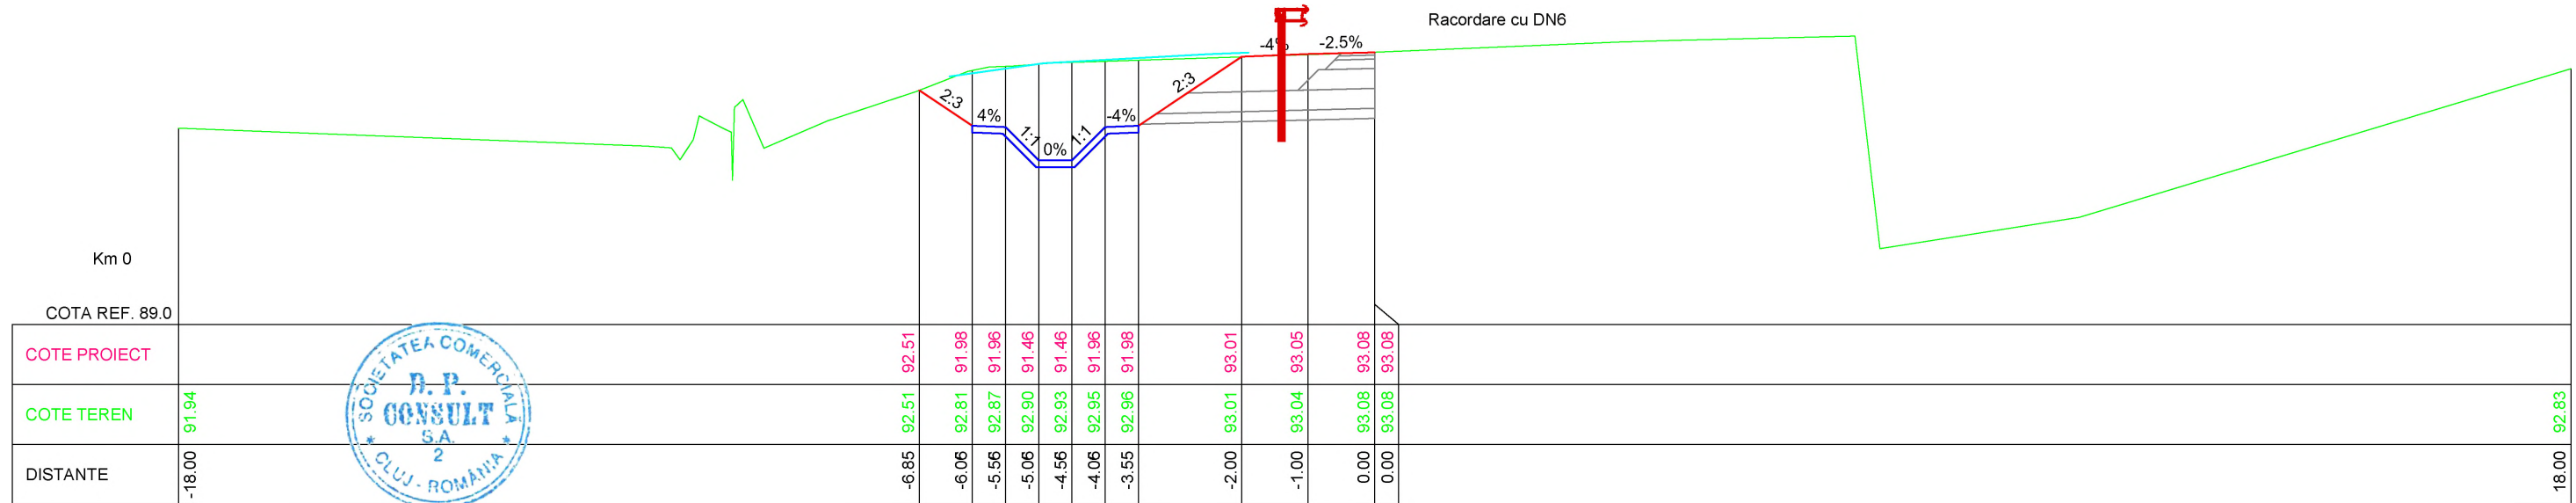

INVESTITOR

**COMPANIA NATIONALA DE ADMINISTRARE
A INFRASTRUCTURII RUTIERE S.A.**

PROIECTANT GENERAL

D.P. CONSULT S.A.

AMPLASAMENT

DENUMIRE PROIECT
PROIECTARE SI EXECUTIE
"VARIANTA DE OCOLIRE
TIMISOARA SUD"
ELABORARE PROIECT TEHNIC
REST DE EXECUTAT

NUMAR CONTRACT: 550/36/09.02.2023

NUMAR PROIECT : 556

FAZA PROIECT
PROIECT TEHNIC
REST DE EXECUTAT

Data : 03.2023


VERIFICATOR TEHNIC

REVIZII		
NR. REV.	DATA	SEMN.



DENUMIRE PLANSA
PROFILURI TRANSVERSALE
NOD RUTIER DN6 Km 25+690
BRETEA 1-1

Scara : 1:100

NUMAR PLANSA
556-VOTM-NOD BR 1-1-PC-01

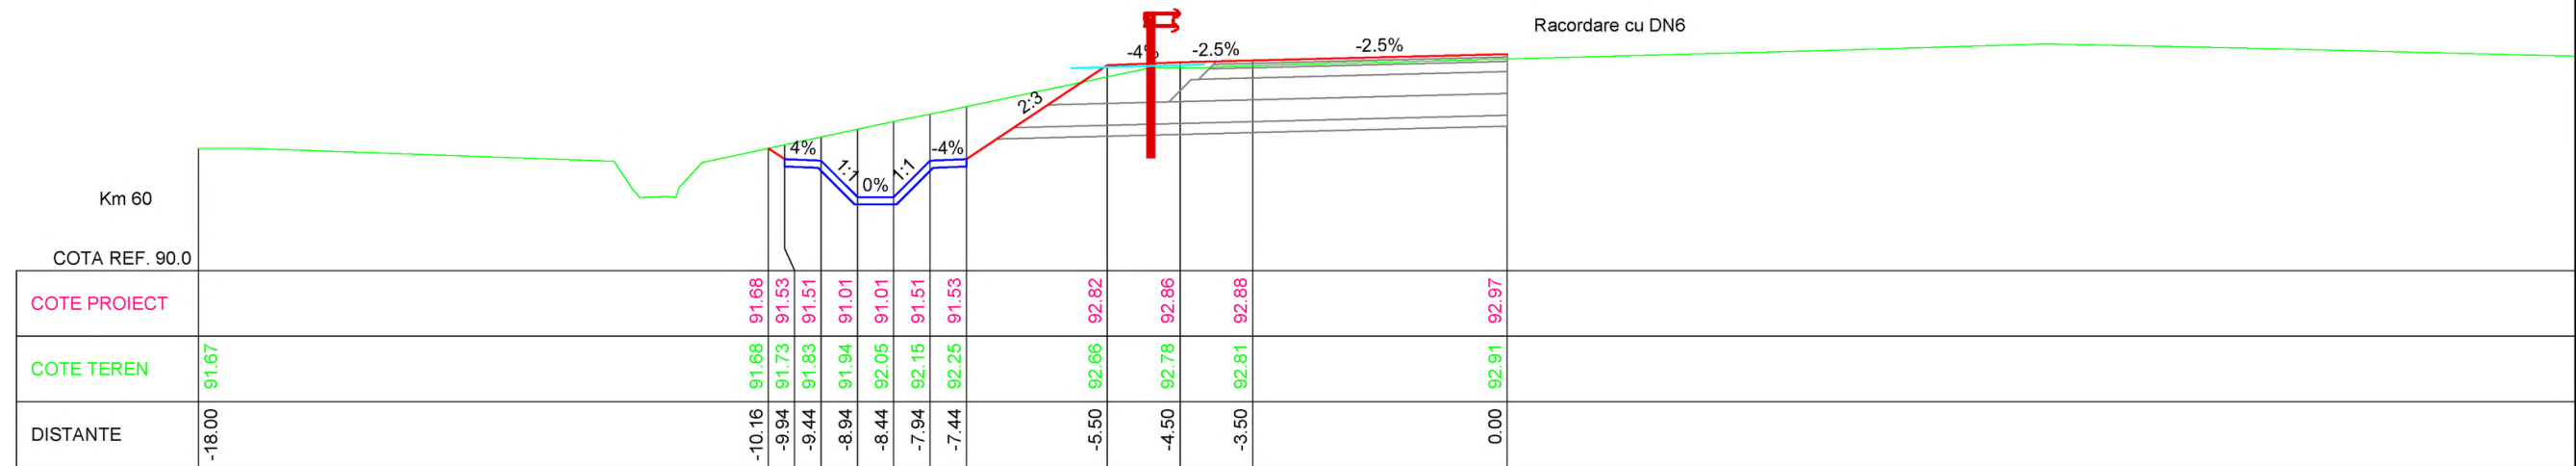

— LINIE PROIECTATA
— LINIE LUCRARI EXECUTATE
— LINIE TEREN NATURAL

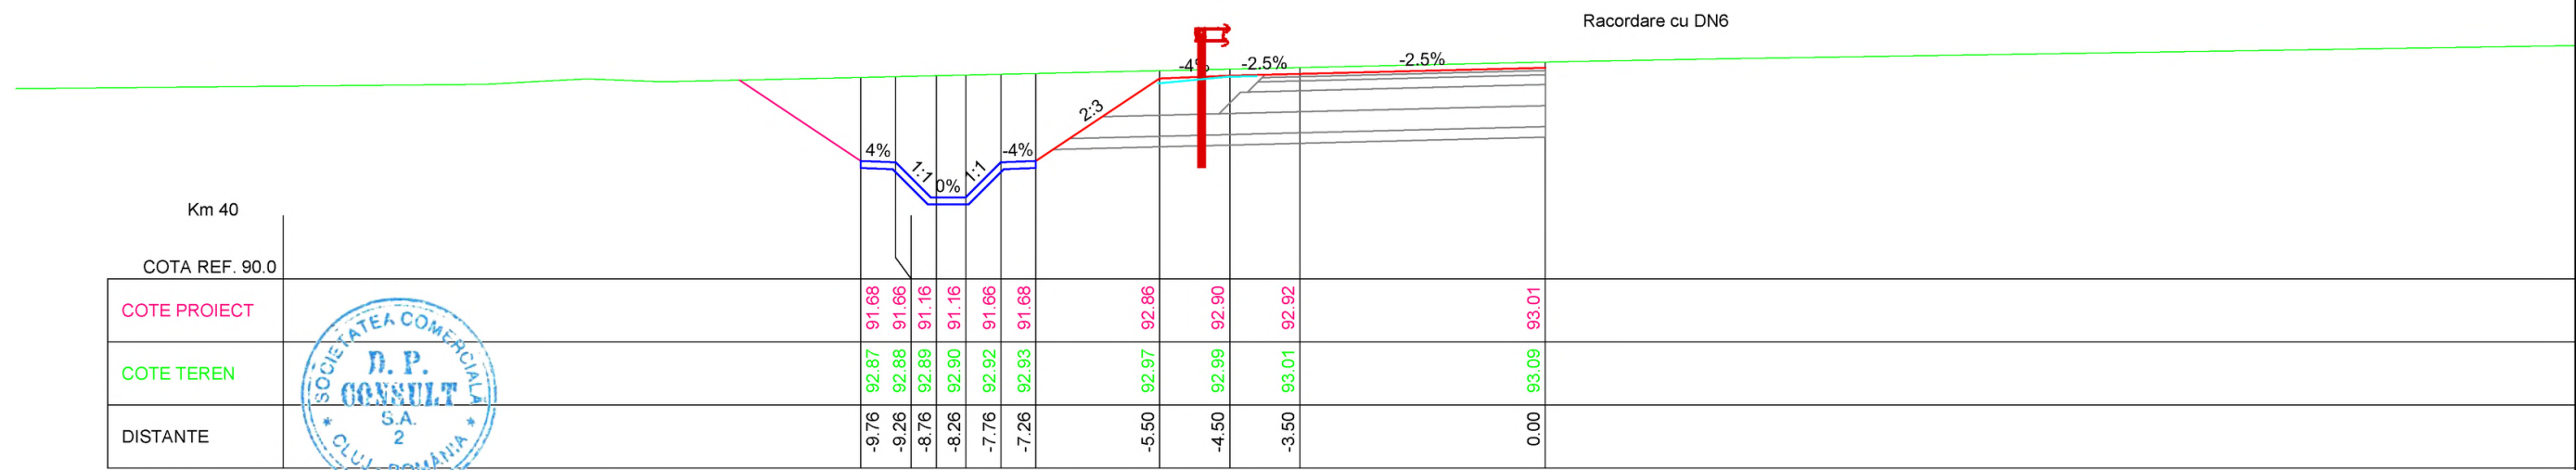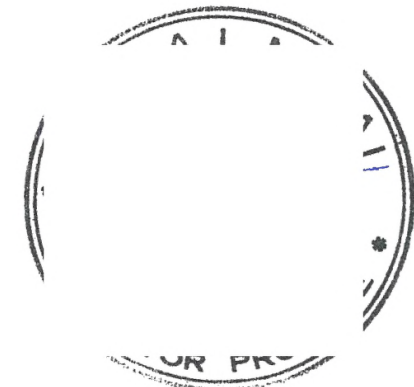


INVESTITOR

COMPANIA NATIONALA DE ADMINISTRARE
A INFRASTRUCTURII RUTIERE S.A.

PROIECTANT GENERAL

THE WAY TO GO BEYOND THE LIMITS
D.P. CONSULT S.A.

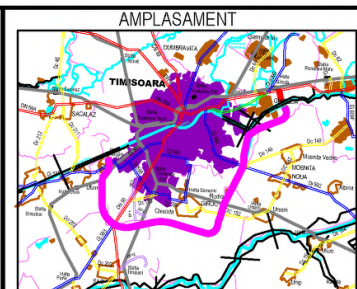

DENUMIRE PROIECT
PROIECTARE SI EXECUTIE
"VARIANTA DE OCOLIRE
TIMISOARA SUD"
ELABORARE PROIECT TEHNIC
REST DE EXECUTAT

NUMAR CONTRACT: 550/36/09.02.2023






NUMAR PROIECT : 556

FAZA PROIECT
PROIECT TEHNIC
REST DE EXECUTAT

Data : 03.2023

VERIFICATOR TEHNIC

REVIZII			DENUMIRE PLANSA
NR. REV.	DATA	SEMN.	
			PROFILURI TRANSVERSALE NOD RUTIER DN6 Km 25+690 BRETEA 1-1
			Scara : 1:100
			NUMAR PLANSA
			556-VOTM-NOD BR 1-1-PC-02

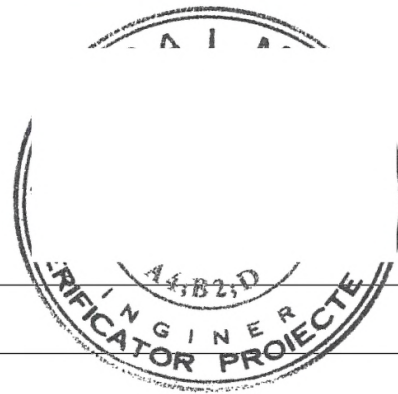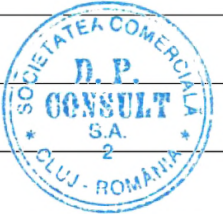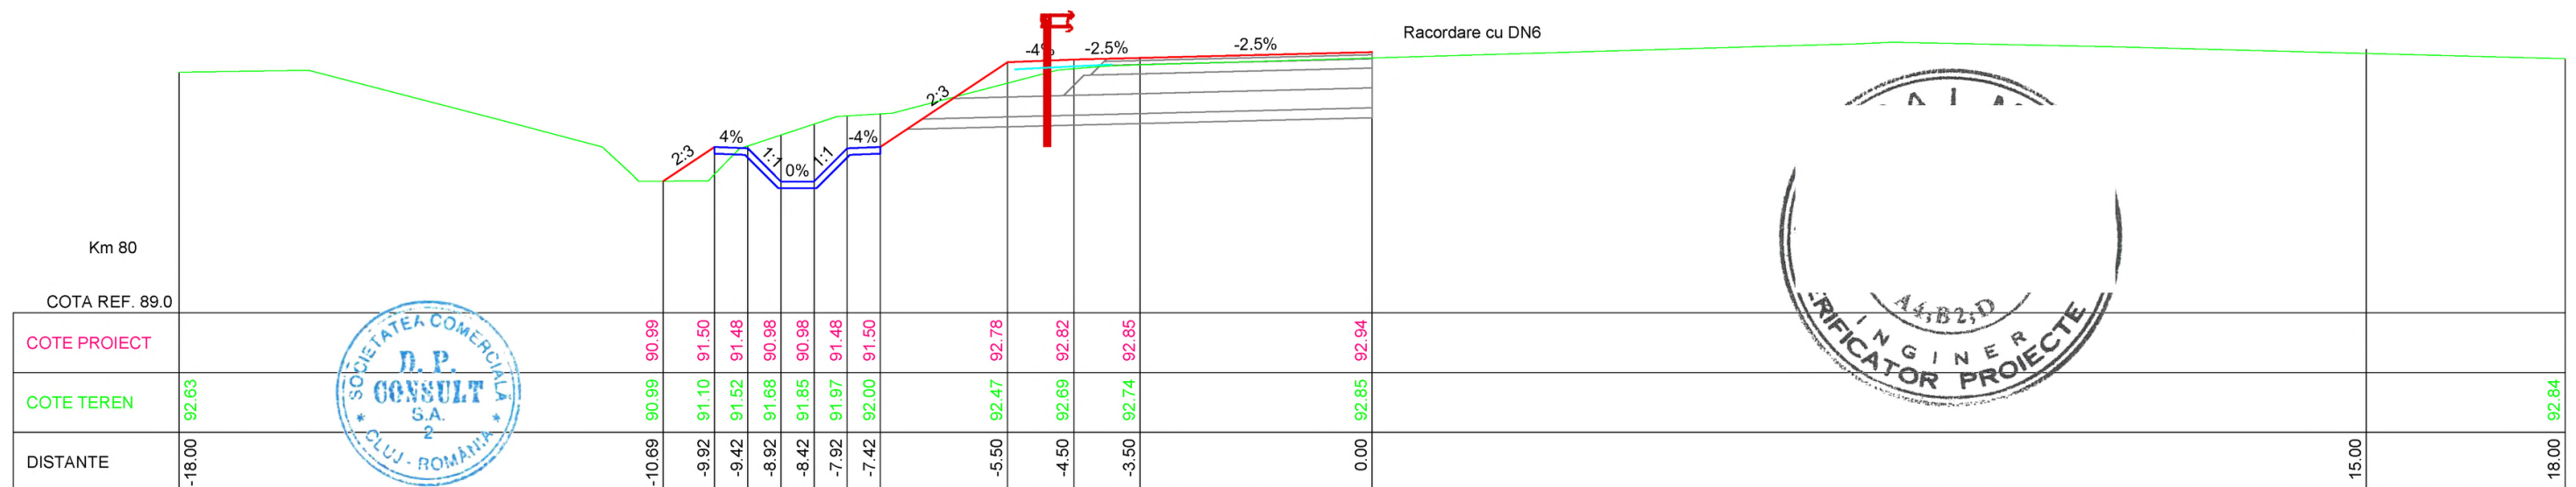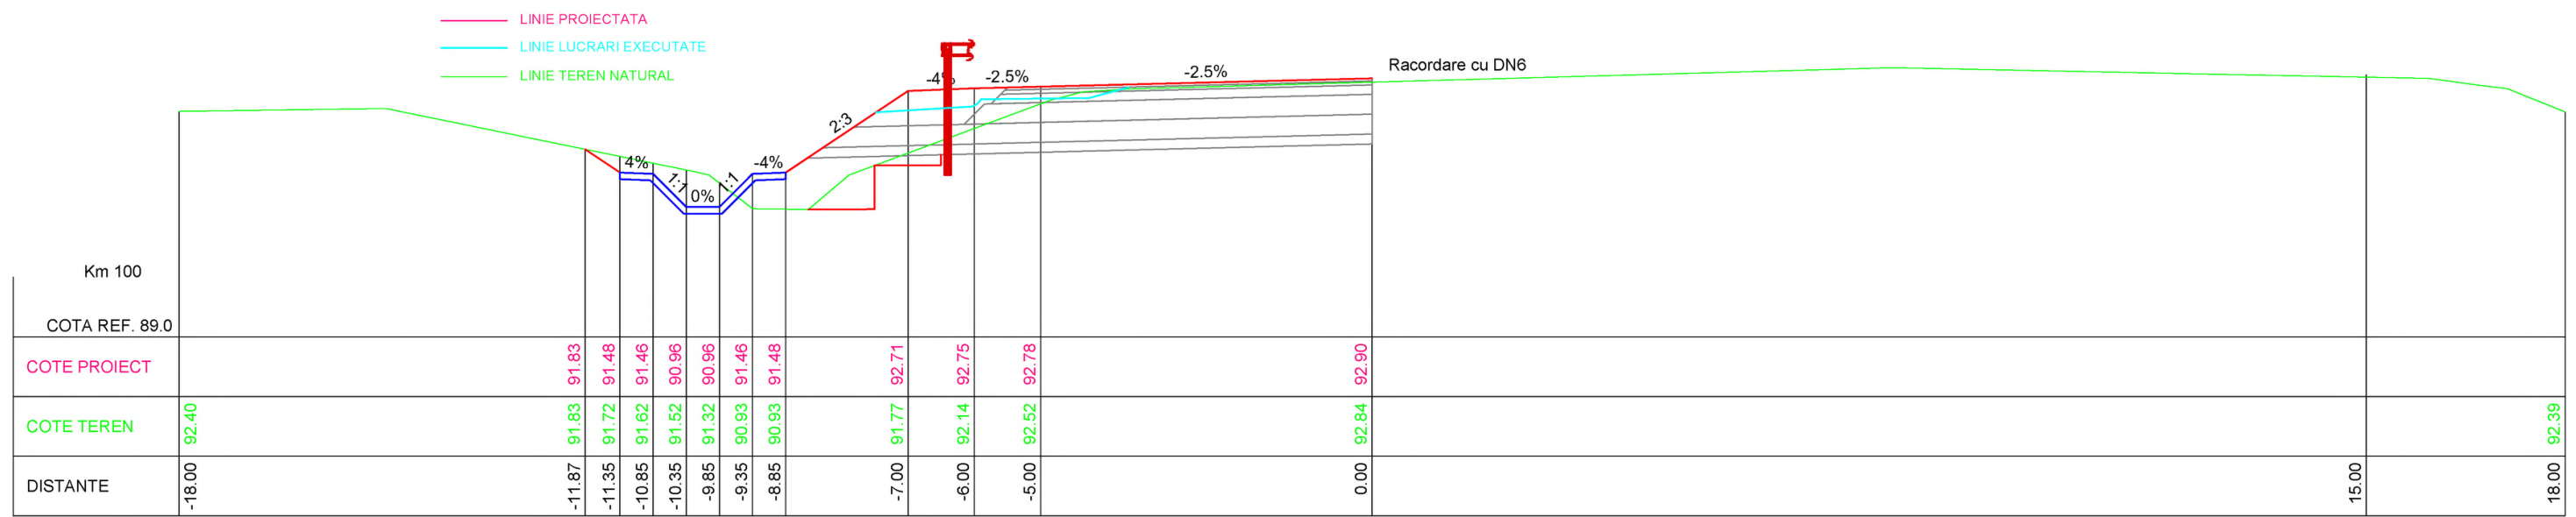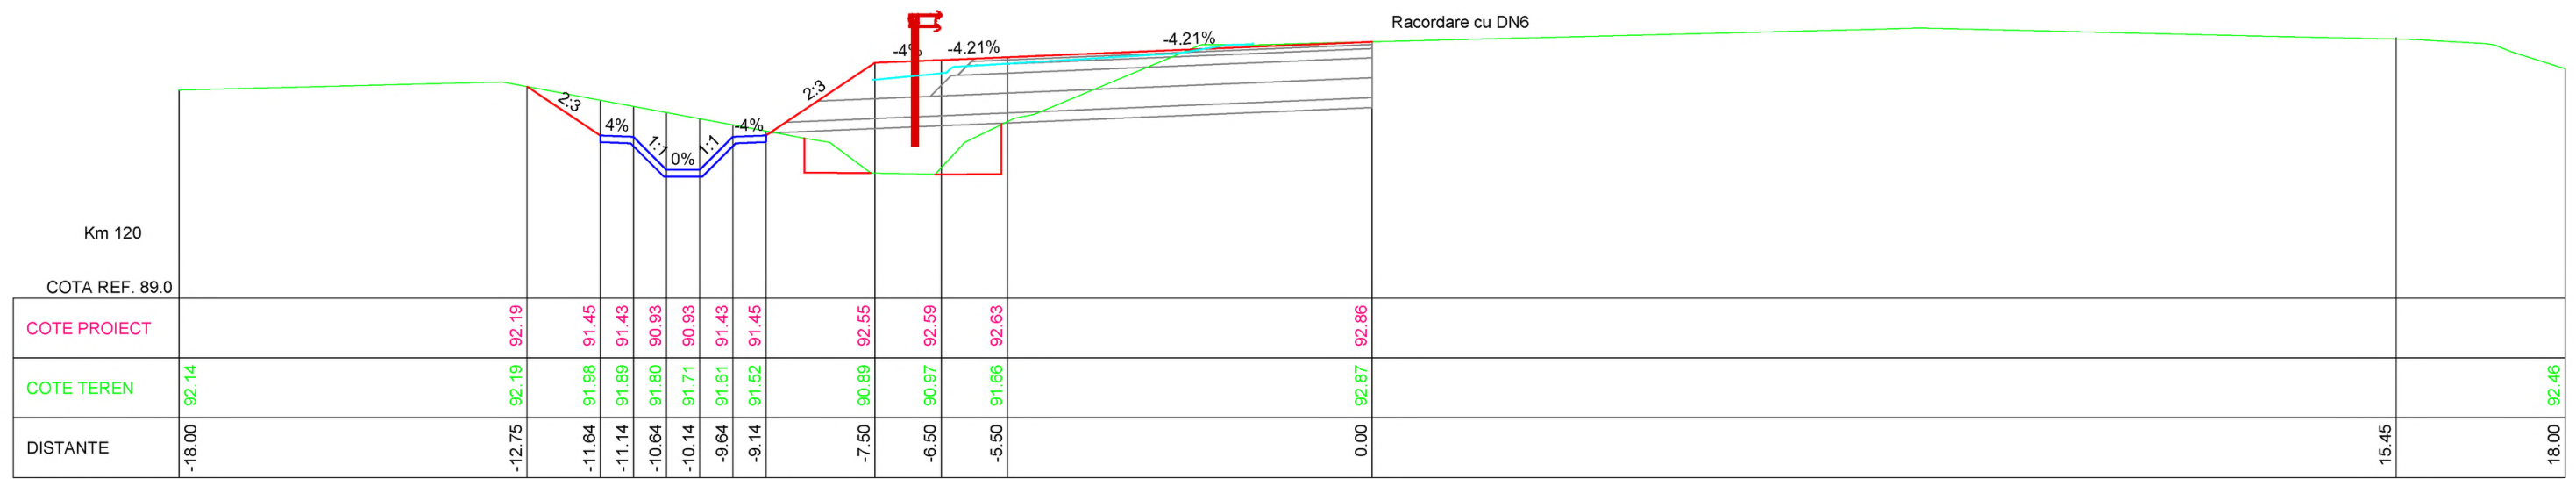


INVESTITOR

COMPANIA NATIONALA DE ADMINISTRARE
A INFRASTRUCTURII RUTIERE S.A.

PROIECTANT GENERAL

D.P. CONSULT S.A.

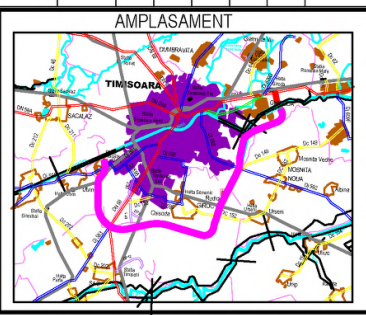

DENUMIRE PROIECT
PROIECTARE SI EXECUTIE
"VARIANTA DE OCOLIRE
TIMISOARA SUD"
ELABORARE PROIECT TEHNIC
REST DE EXECUTAT

NUMAR CONTRACT: 550/36/09.02.2023

NUMAR PROIECT : 556

FAZA PROIECT
PROIECT TEHNIC
REST DE EXECUTAT

Data : 03.2023




VERIFICATOR TEHNIC

REVIZII		
NR. REV.	DATA	SEMN.



DENUMIRE PLANSA
PROFILURI TRANSVERSALE
NOD RUTIER DN6 Km 25+690
BRETEA 1-1

Scara : 1:100

NUMAR PLANSA
556-VOTM-NOD BR 1-1-PC-03

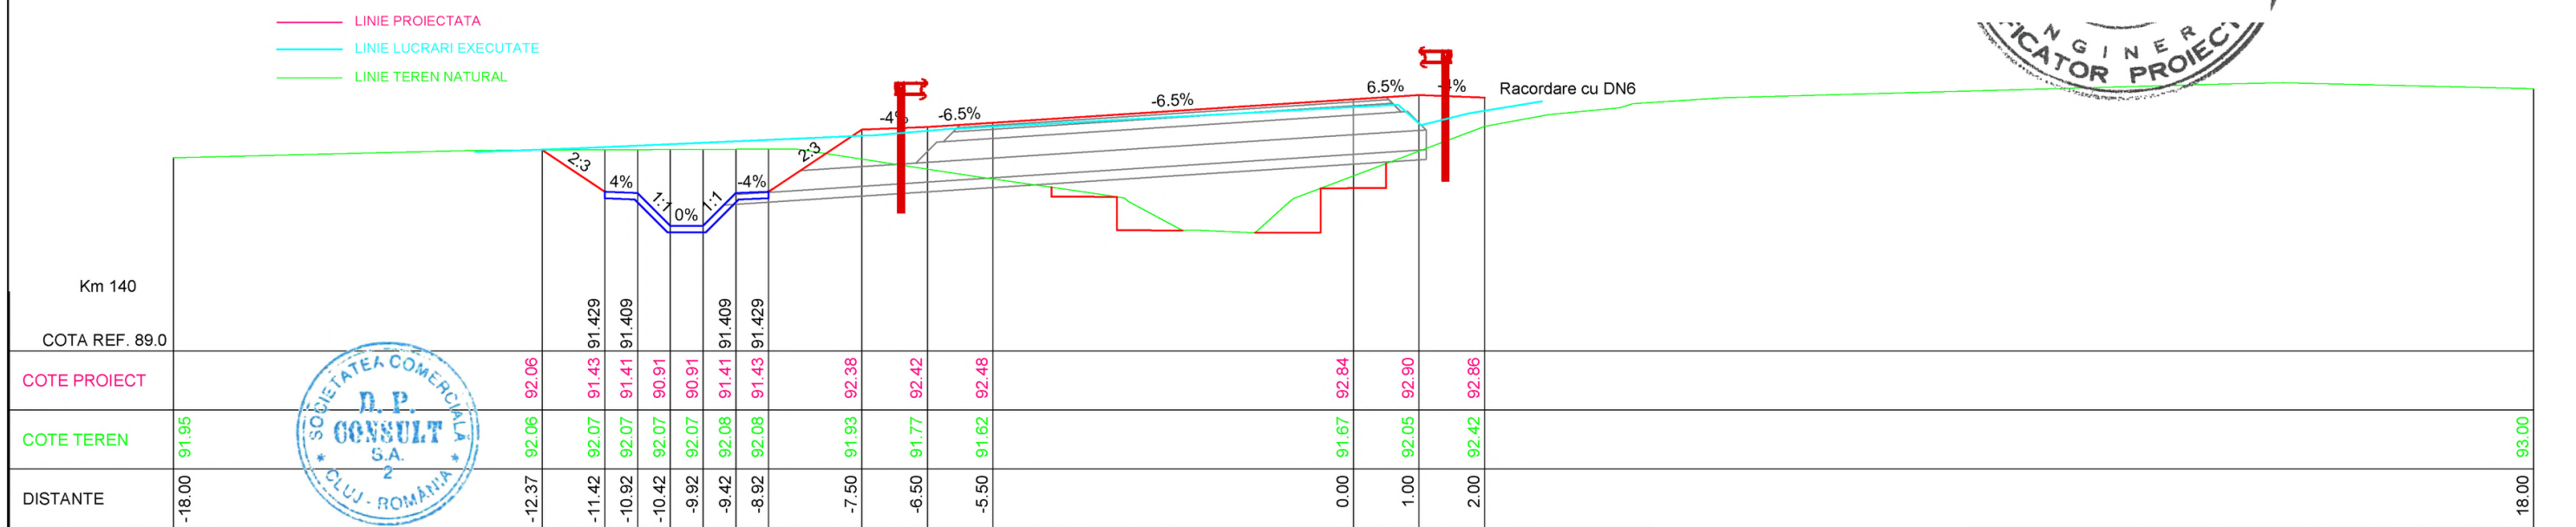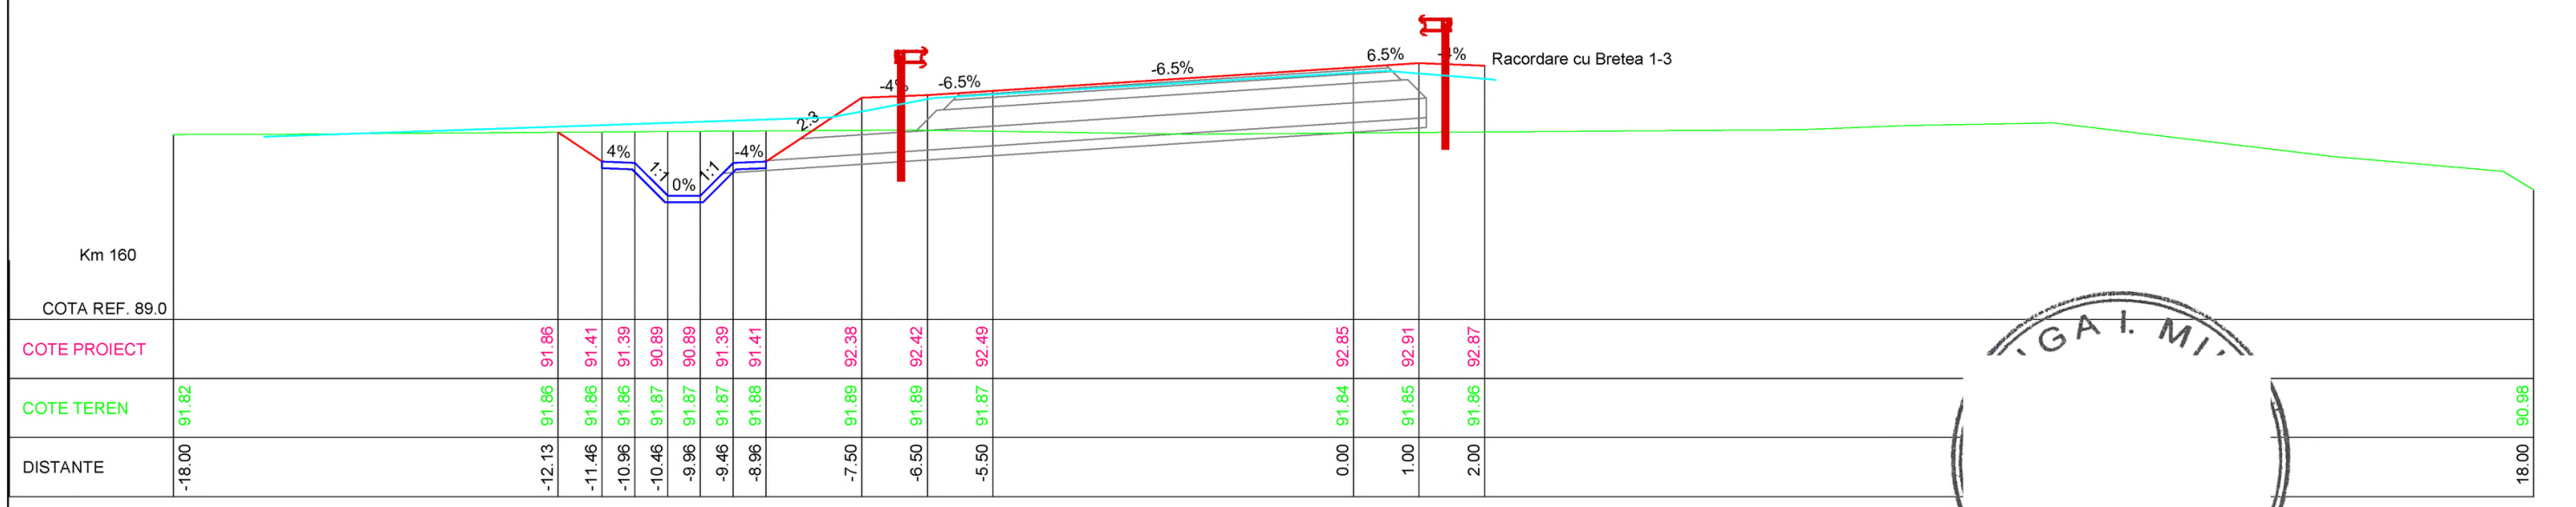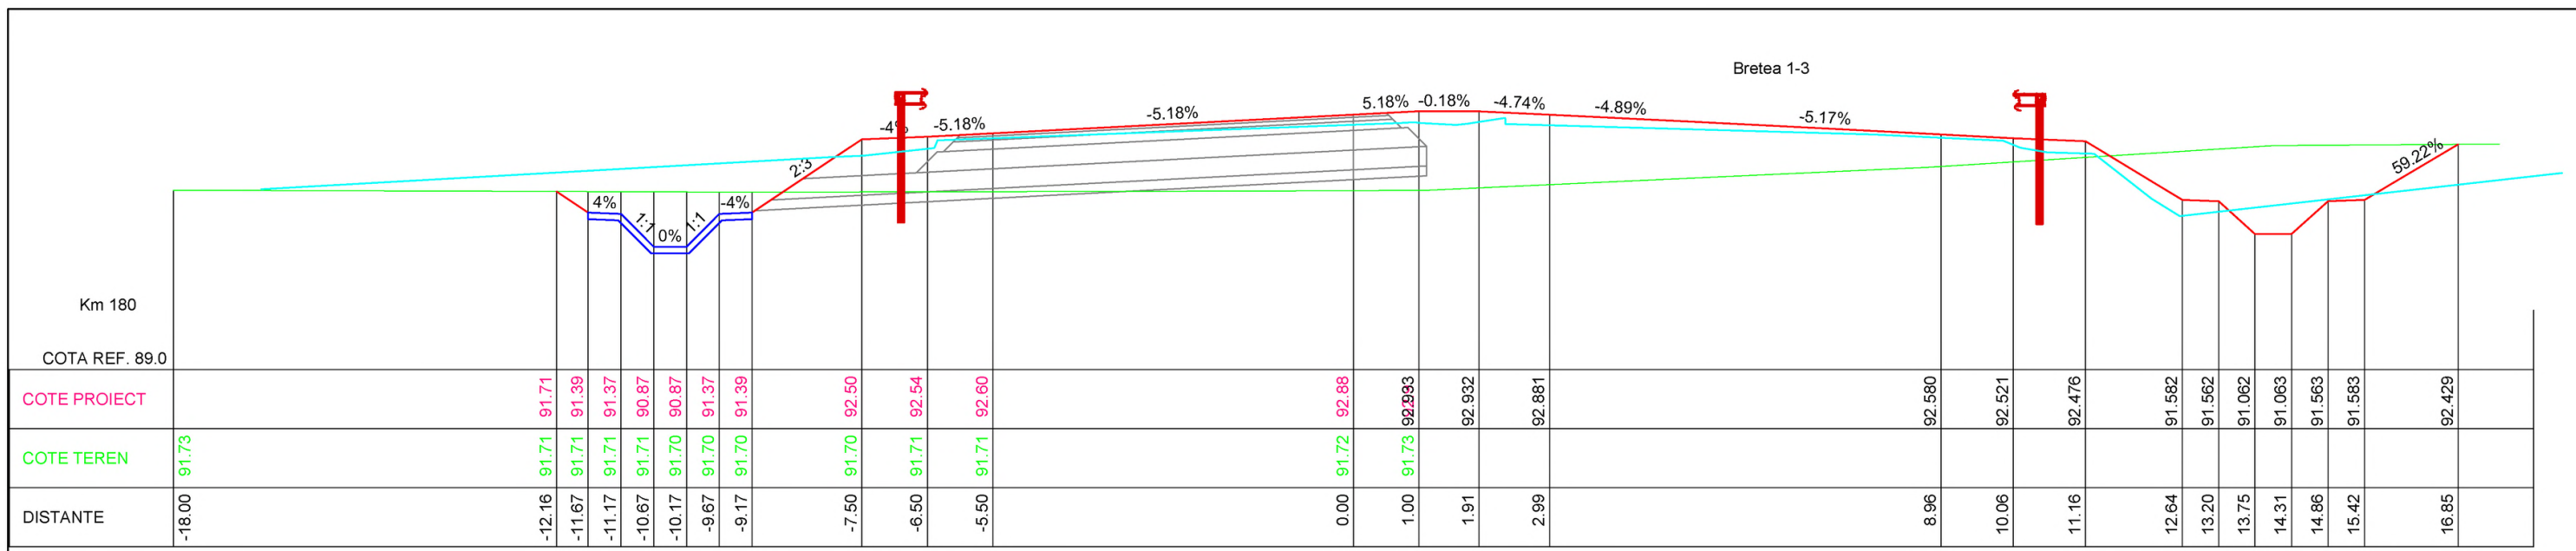

— LINE PROIECTATA
 — LINE LUCRARI EXECUTATE
 — LINE TEREN NATURAL

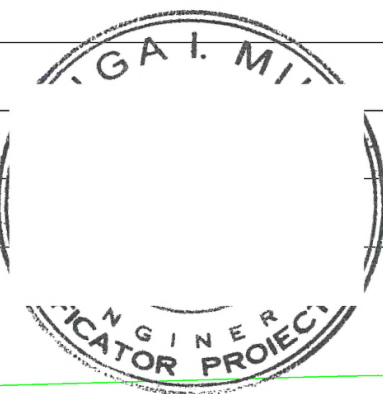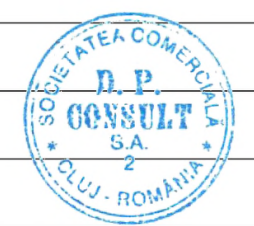


INVESTITOR

COMPANIA NATIONALA DE ADMINISTRARE A INFRASTRUCTURII RUTIERE S.A.

PROIECTANT GENERAL

D.P. CONSULT S.A.





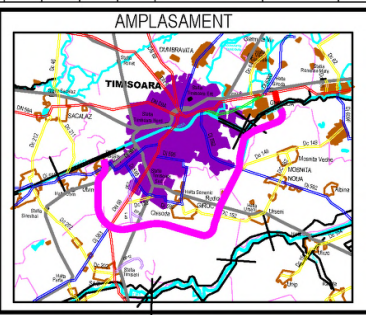


DENUMIRE PROIECT
 PROIECTARE SI EXECUTIE "VARIANTA DE OCOLIRE TIMISOARA SUD" ELABORARE PROIECT TEHNIC REST DE EXECUTAT
NUMAR CONTRACT: 550/36/09.02.2023
NUMAR PROIECT : 556

FAZA PROIECT
 PROIECT TEHNIC REST DE EXECUTAT
 Data : 03.2023
VERIFICATOR TEHNIC

REVIZII		
NR. REV.	DATA	SEMN.

DENUMIRE PLANSA
 PROFILURI TRANSVERSALE NOD RUTIER DN6 Km 25+690 BRETEA 1-1
 Scara : 1:100
NUMAR PLANSA
 556-VOTM-NOD BR 1-1-PC-04

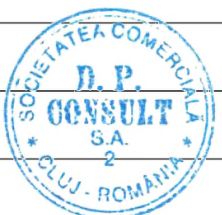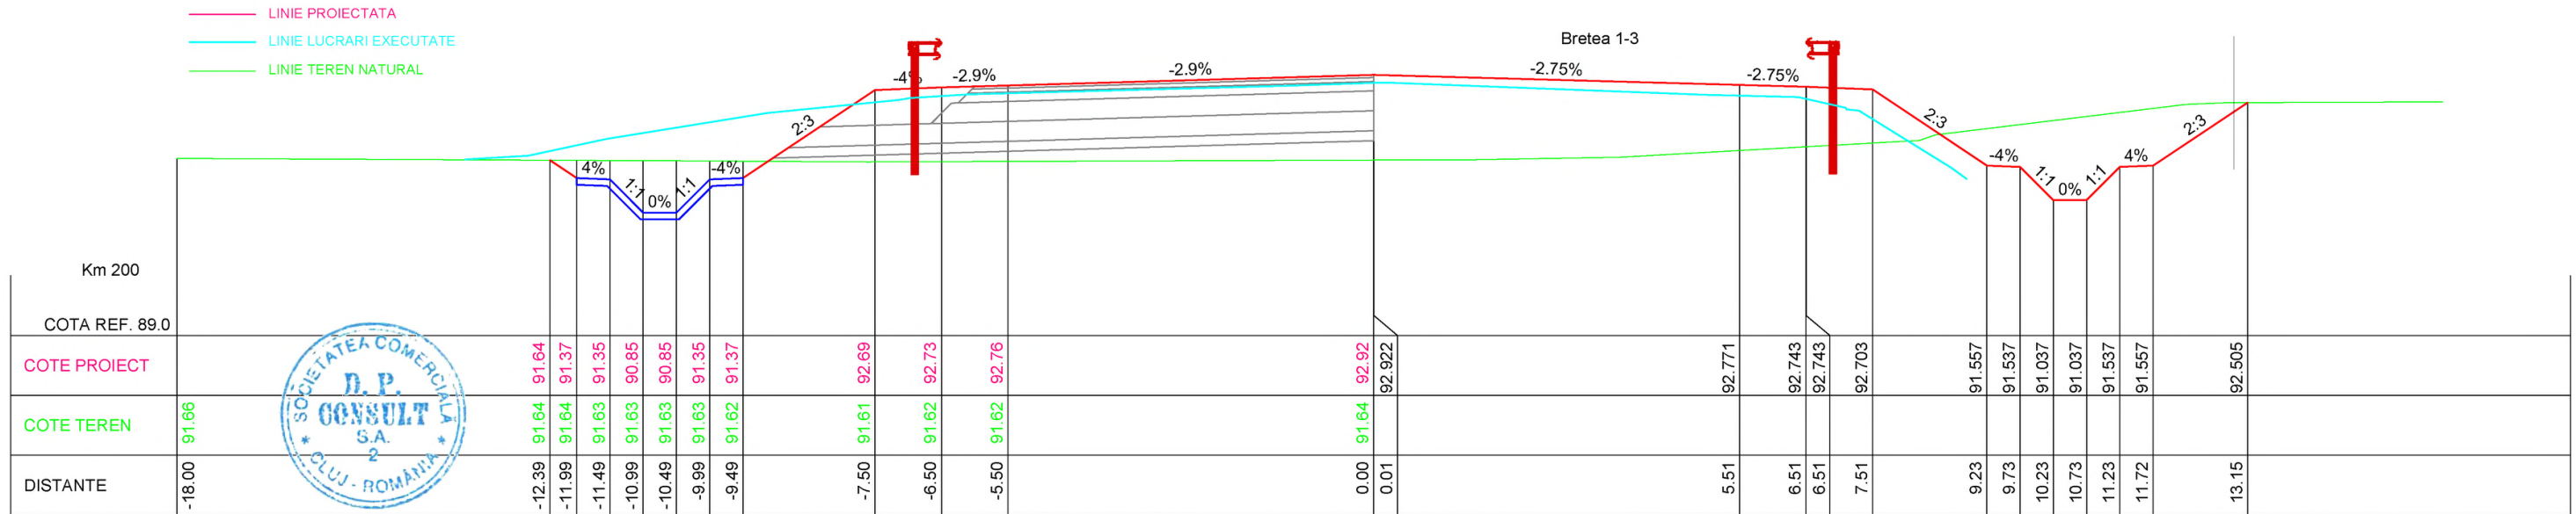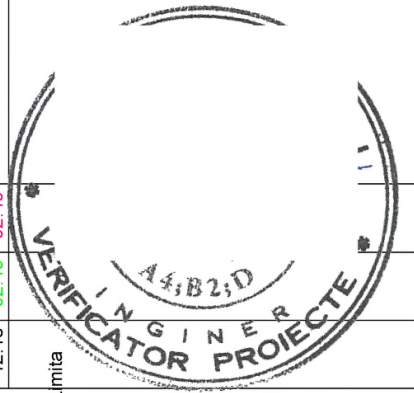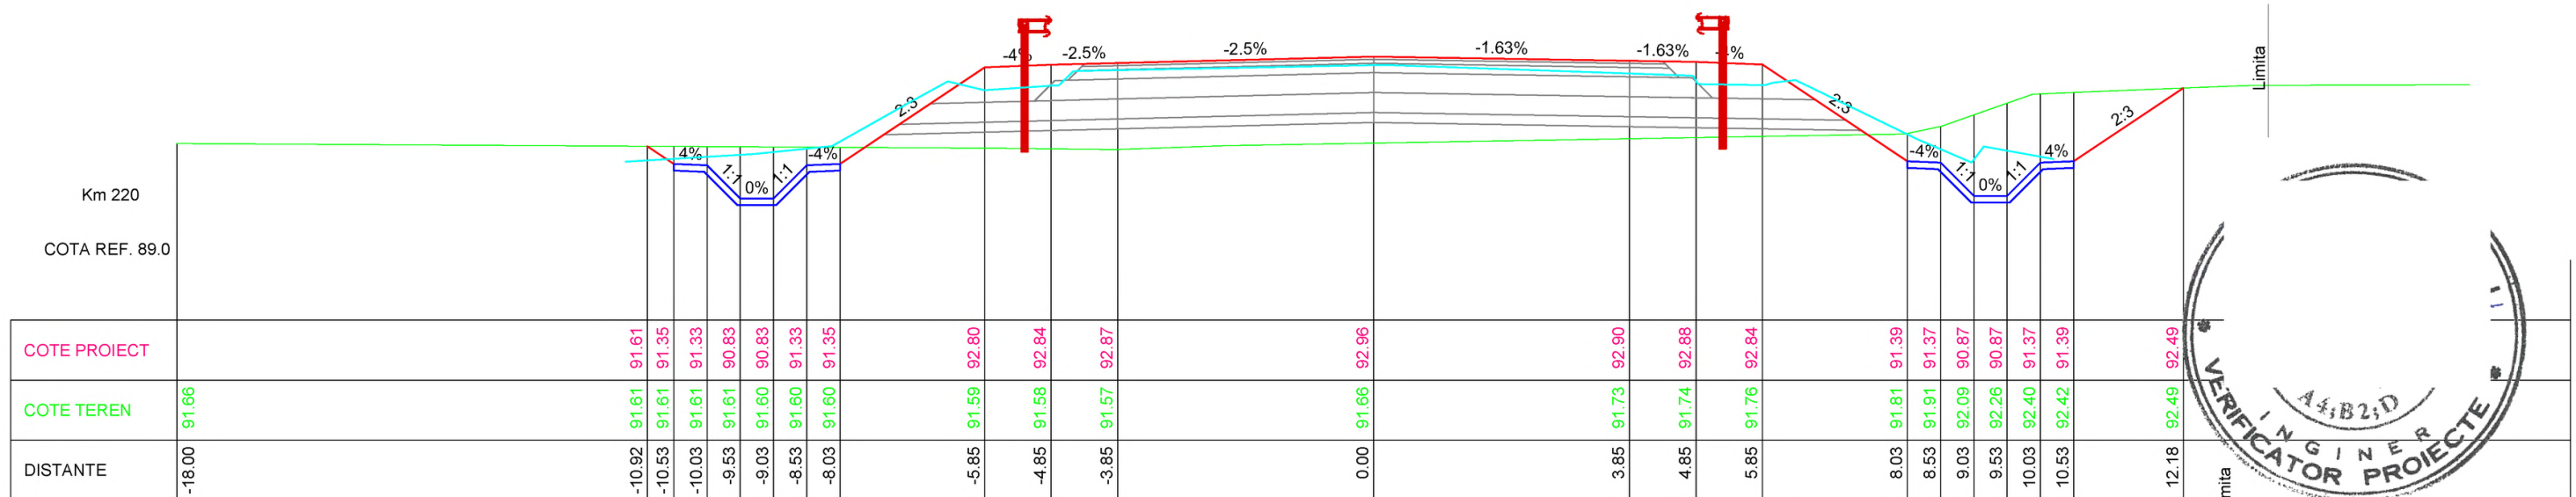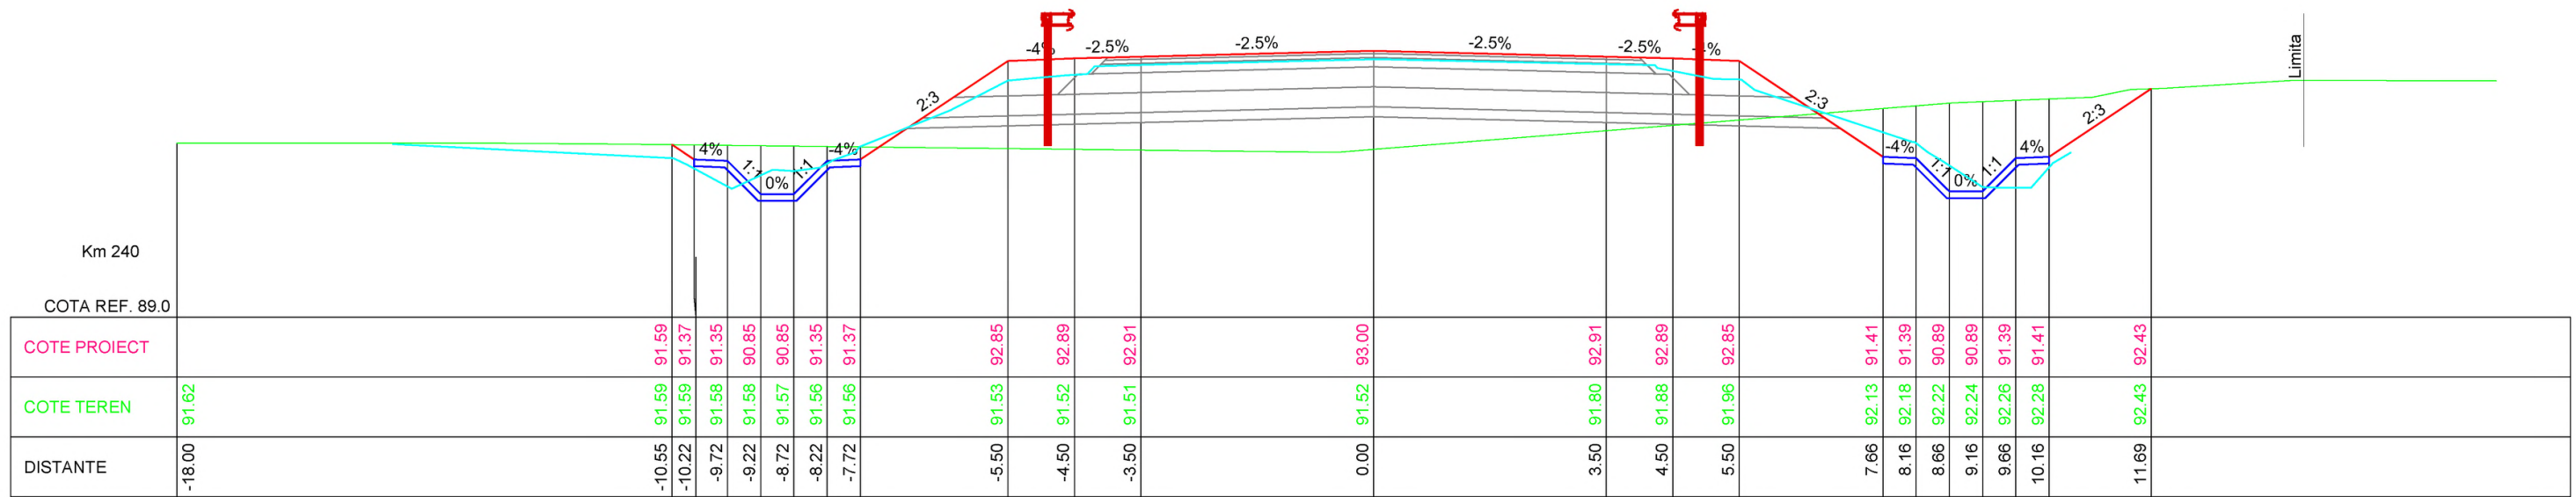


INVESTITOR

COMPANIA NATIONALA DE ADMINISTRARE
A INFRASTRUCTURII RUTIERE S.A.

PROIECTANT GENERAL

D.P. CONSULT S.A.

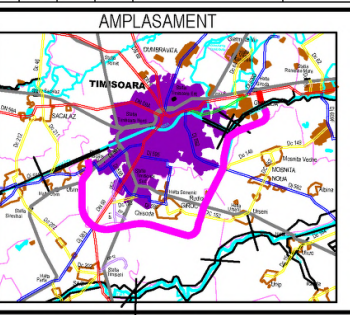

DENUMIRE PROIECT
PROIECTARE SI EXECUTIE
"VARIANTA DE OCOLIRE
TIMISOARA SUD"
ELABORARE PROIECT TEHNIC
REST DE EXECUTAT

NUMAR CONTRACT: 550/36/09.02.2023

NUMAR PROIECT : 556

FAZA PROIECT
PROIECT TEHNIC
REST DE EXECUTAT

Data : 03.2023





VERIFICATOR TEHNIC

REVIZII		
NR. REV.	DATA	SEMN.


DENUMIRE PLANSA
PROFILURI TRANSVERSALE
NOD RUTIER DN6 Km 25+690
BRETEA 1-1

Scara : 1:100



NUMAR PLANSA
556-VOTM-NOD BR 1-1-PC-05

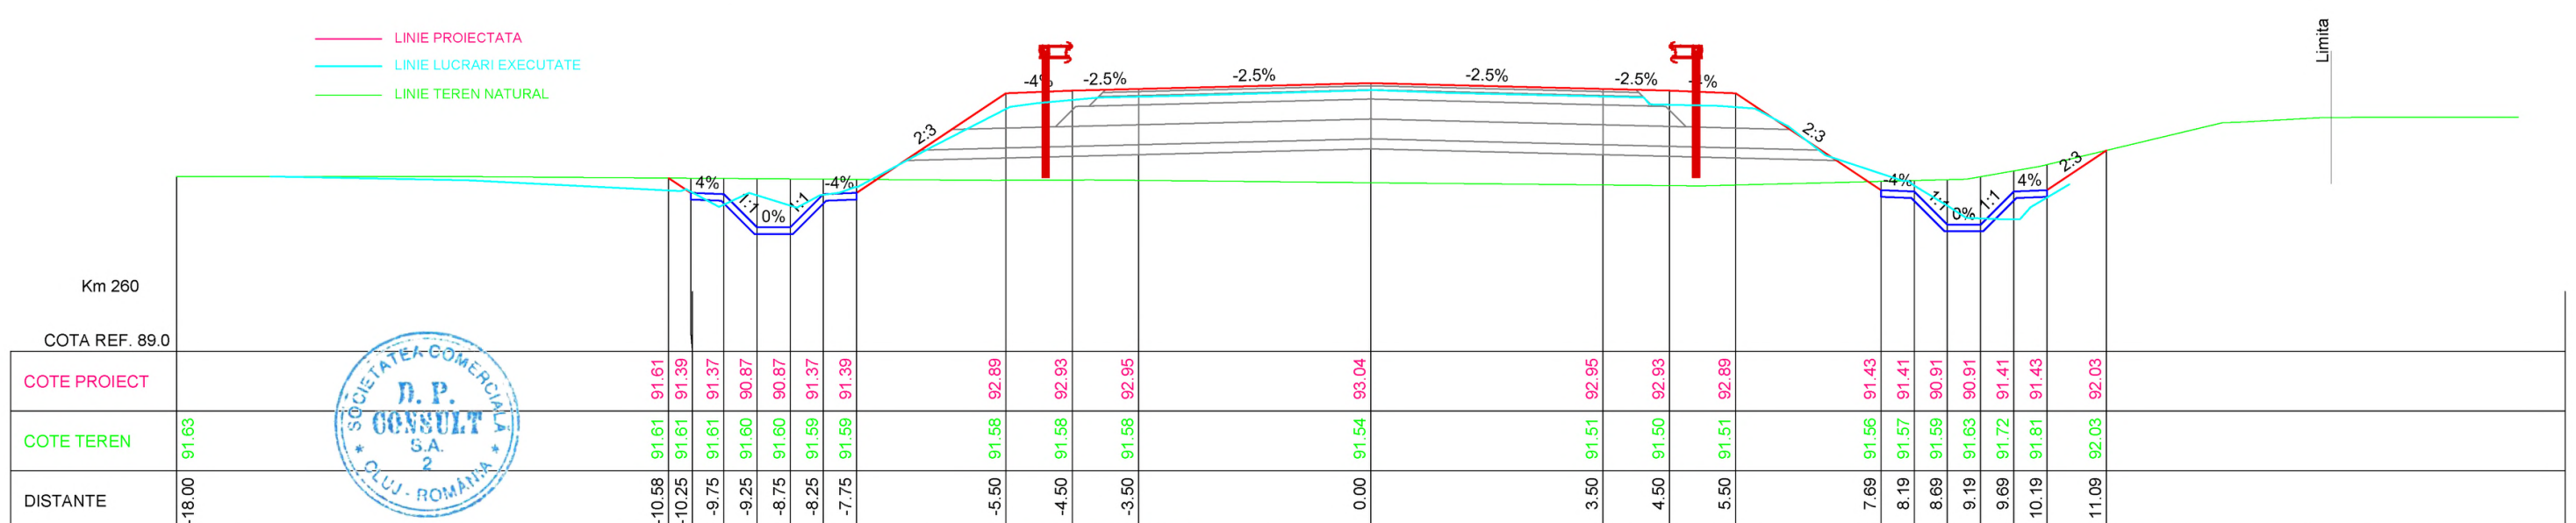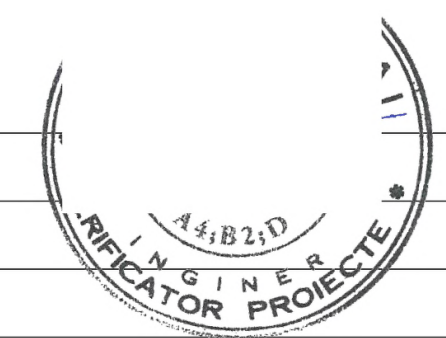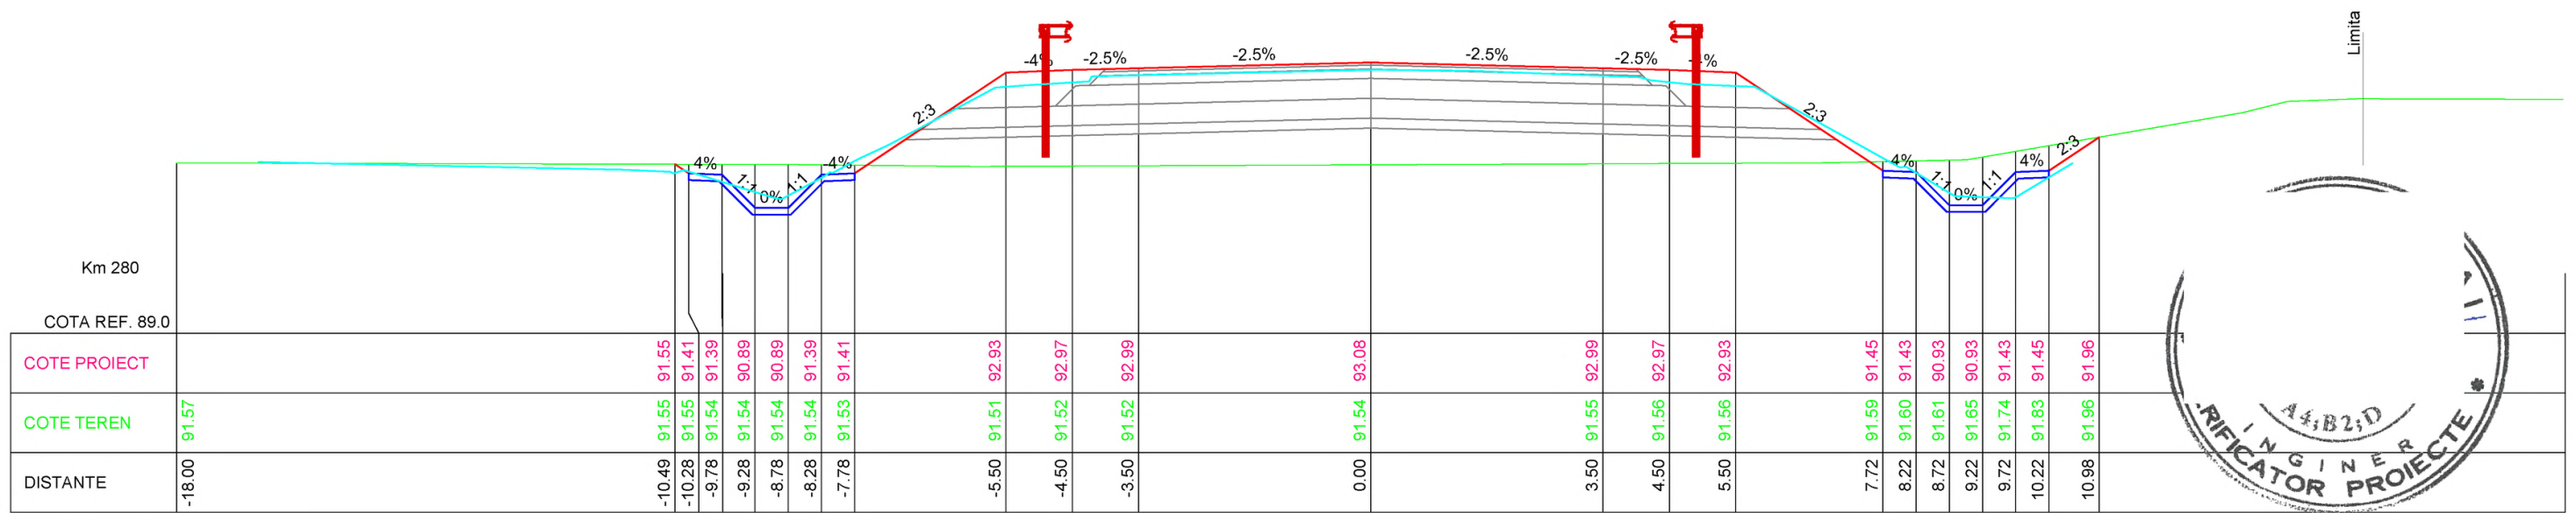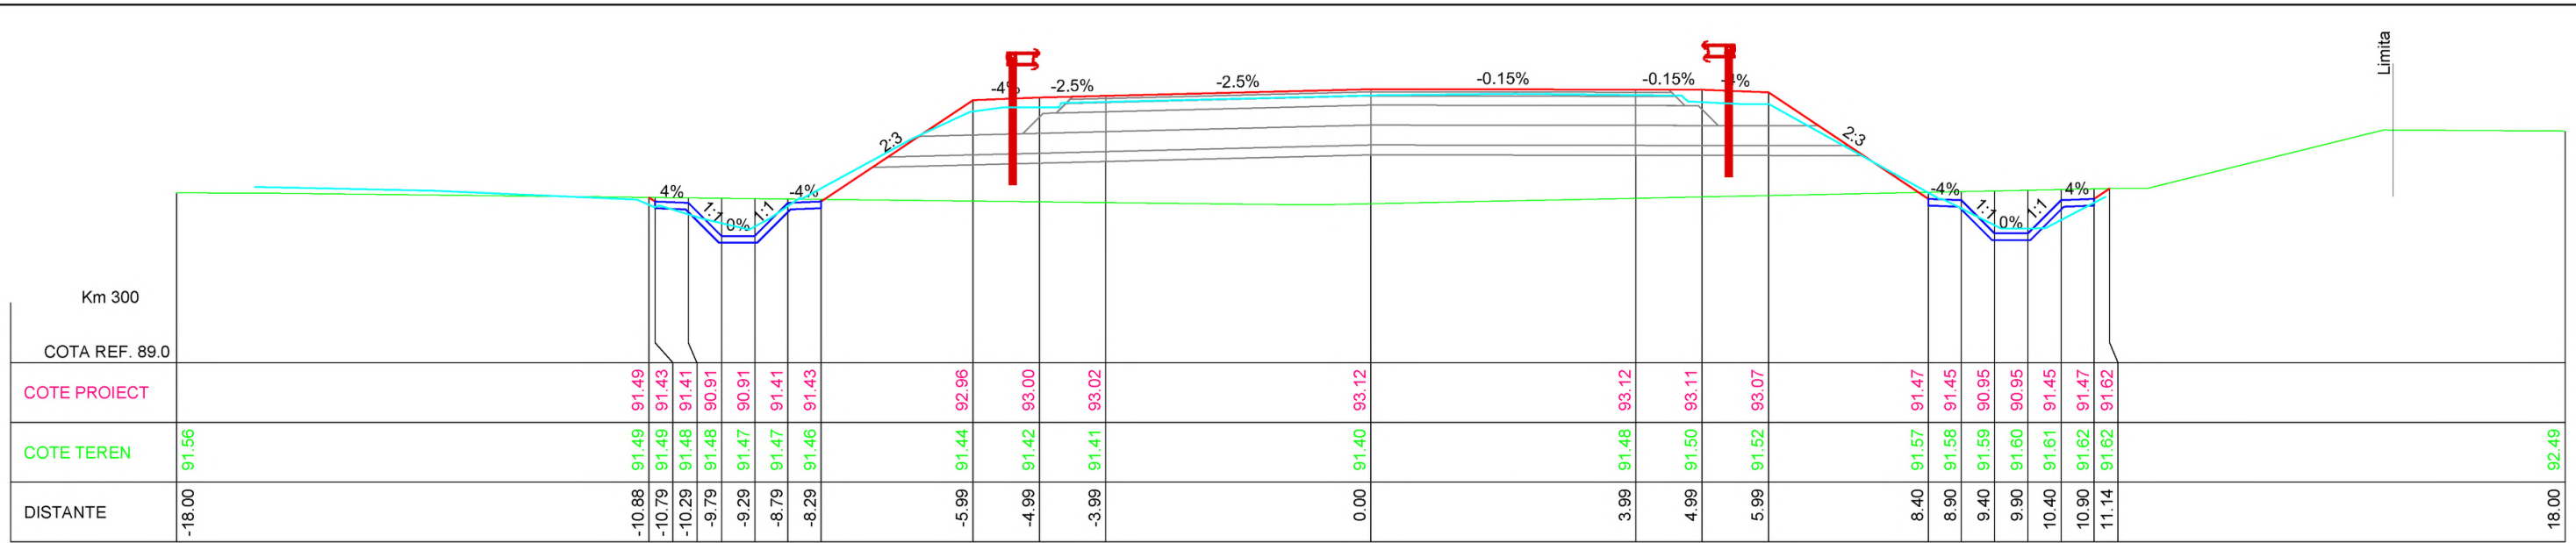

— LINIE PROIECTATA
 — LINIE LUCRARI EXECUTATE
 — LINIE TEREN NATURAL

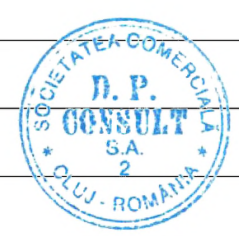

INVESTITOR COMPANIA NATIONALA DE ADMINISTRARE A INFRASTRUCTURII RUTIERE S.A.	PROIECTANT GENERAL THE WAY TO GO BEYOND THE LIMITS D.P. CONSULT S.A.	AMPLASAMENT 	DENUMIRE PROIECT PROIECTARE SI EXECUTIE "VARIANTA DE OCOLIRE TIMISOARA SUD" ELABORARE PROIECT TEHNIC REST DE EXECUTAT	FAZA PROIECT PROIECT TEHNIC REST DE EXECUTAT	REVIZII <table border="1"> <thead> <tr> <th>NR. REV.</th> <th>DATA</th> <th>SEMN.</th> </tr> </thead> <tbody> <tr><td> </td><td> </td><td> </td></tr> <tr><td> </td><td> </td><td> </td></tr> <tr><td> </td><td> </td><td> </td></tr> </tbody> </table>	NR. REV.	DATA	SEMN.										DENUMIRE PLANSA PROFILURI TRANSVERSALE NOD RUTIER DN6 Km 25+690 BRETEA 1-1
			NR. REV.	DATA		SEMN.												
NUMAR CONTRACT: 550/36/09.02.2023 NUMAR PROIECT : 556	Data : 03.2023 VERIFICATOR TEHNIC	Scara : 1:100 NUMAR PLANSA 556-VOTM-NOD BR 1-1-PC-06																

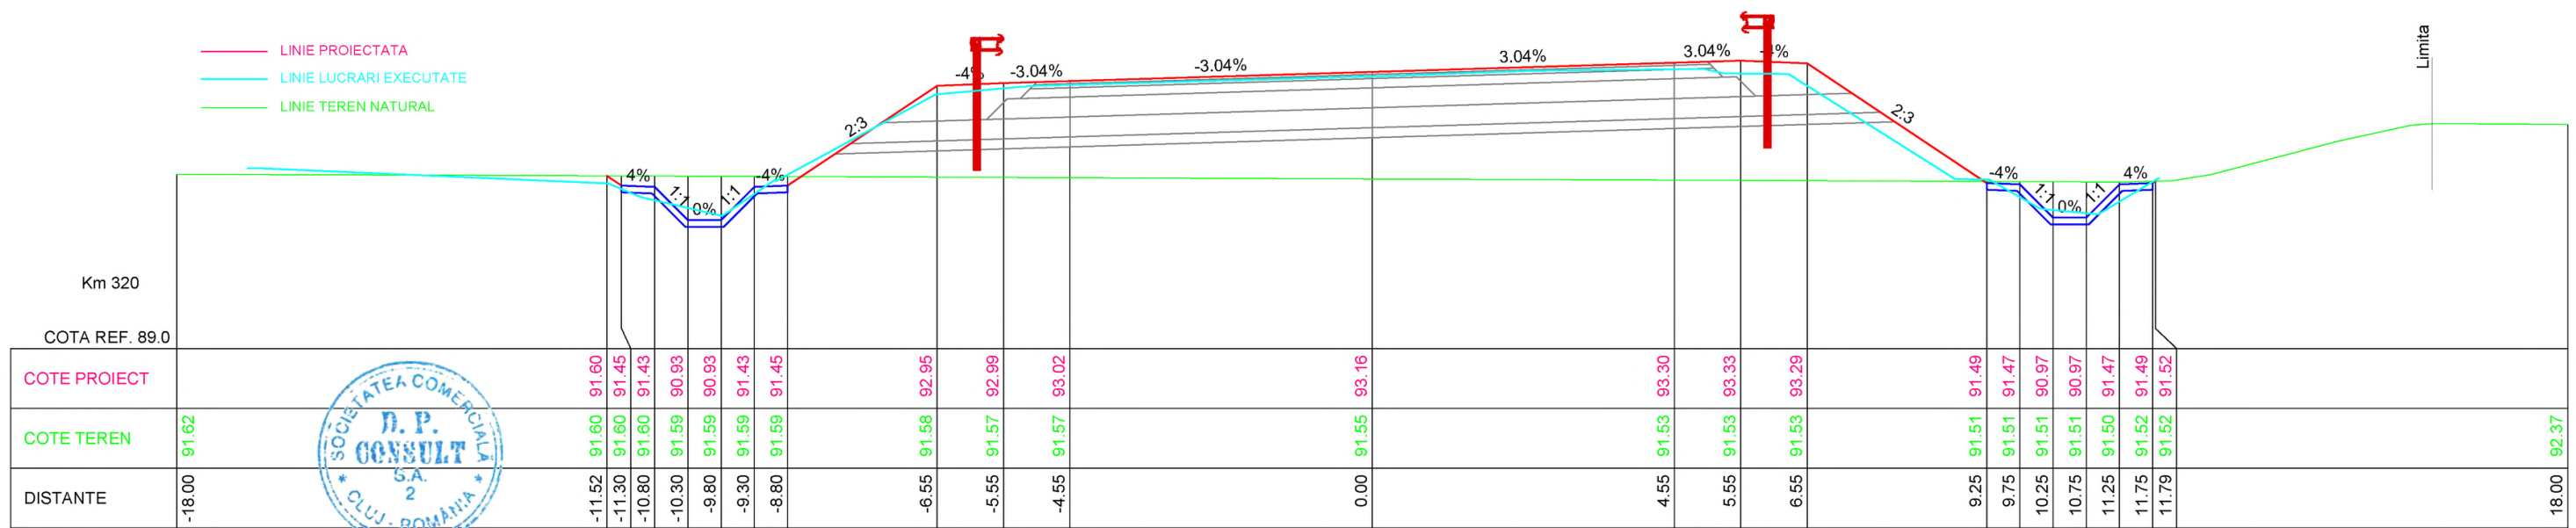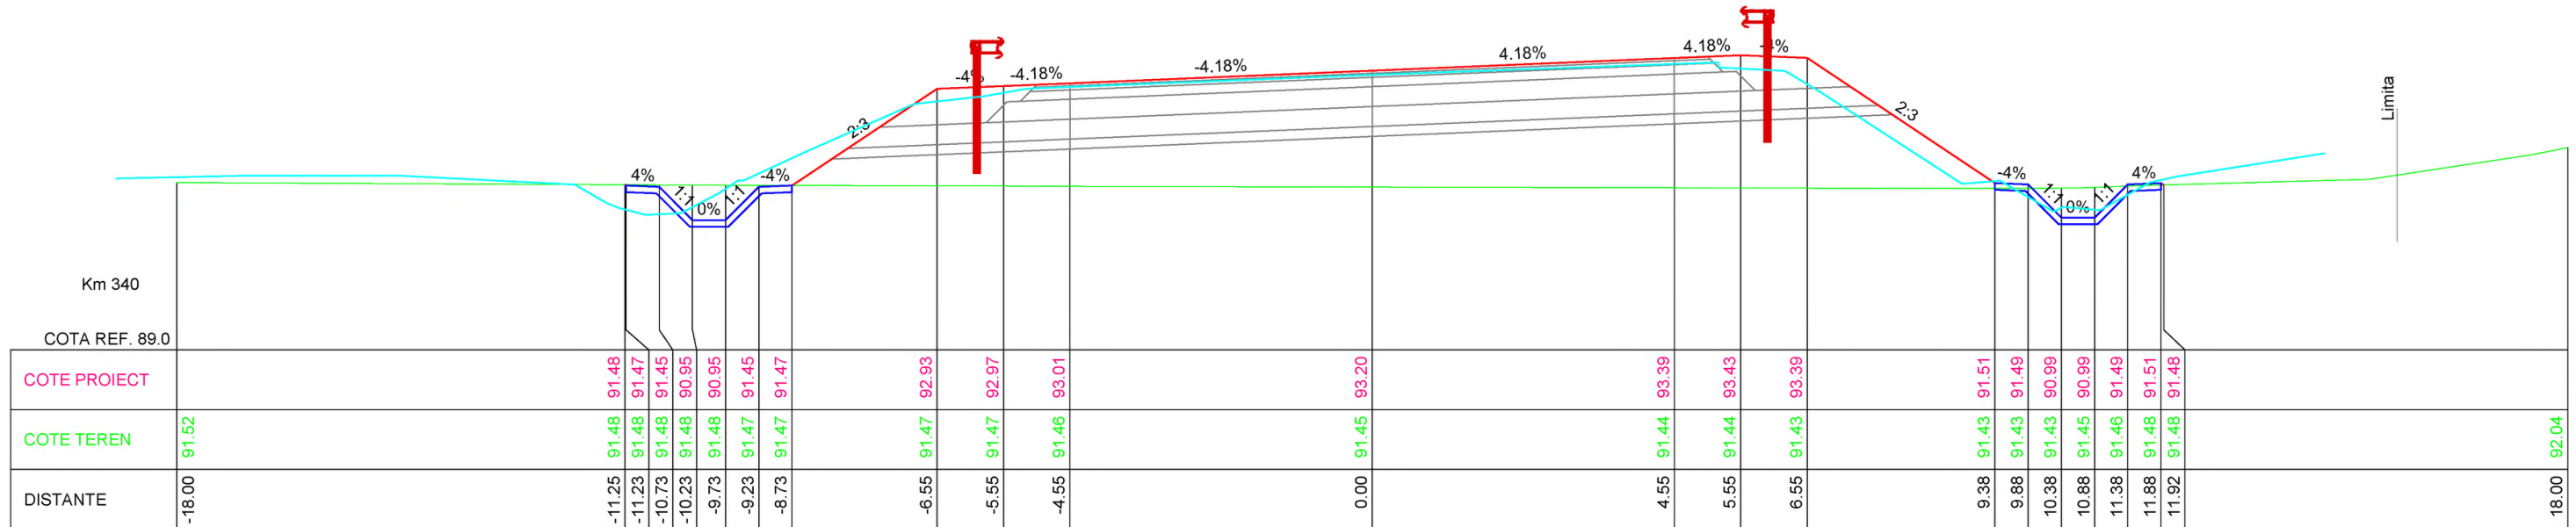


INVESTITOR

**COMPANIA NATIONALA DE ADMINISTRARE
A INFRASTRUCTURII RUTIERE S.A.**

PROIECTANT GENERAL

D.P. CONSULT S.A.

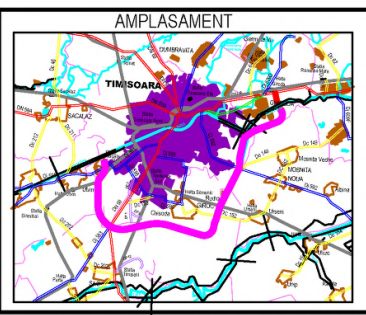

DENUMIRE PROIECT
PROIECTARE SI EXECUTIE
"VARIANTA DE OCOLIRE
TIMISOARA SUD"
ELABORARE PROIECT TEHNIC
REST DE EXECUTAT

NUMAR CONTRACT: 550/36/09.02.2023

NUMAR PROIECT : 556

FAZA PROIECT
PROIECT TEHNIC
REST DE EXECUTAT

Data : 03.2023

VERIFICATOR TEHNIC



REVIZII		
NR. REV.	DATA	SEM.N.

DENUMIRE PLANSA
PROFILURI TRANSVERSALE
NOD RUTIER DN6 Km 25+690
BRETEA 1-1

Scara : 1:100

NUMAR PLANSA
556-VOTM-NOD BR 1-1-PC-07

— LINIE PROIECTATA
 — LINIE LUERARI DRECTUATE
 — LINIE TEREN NATURAL

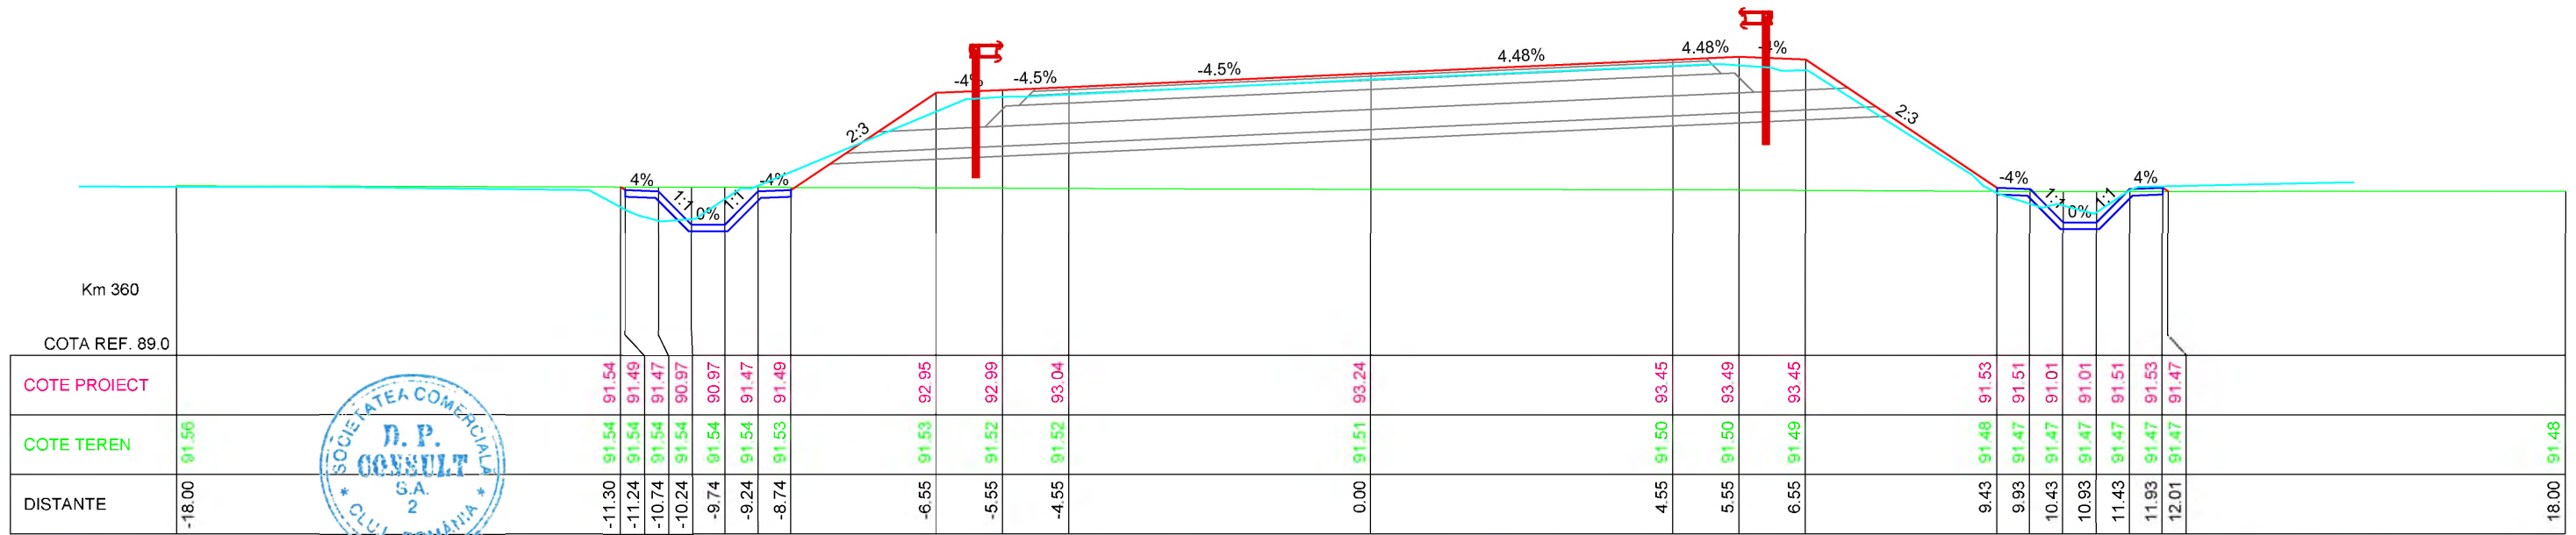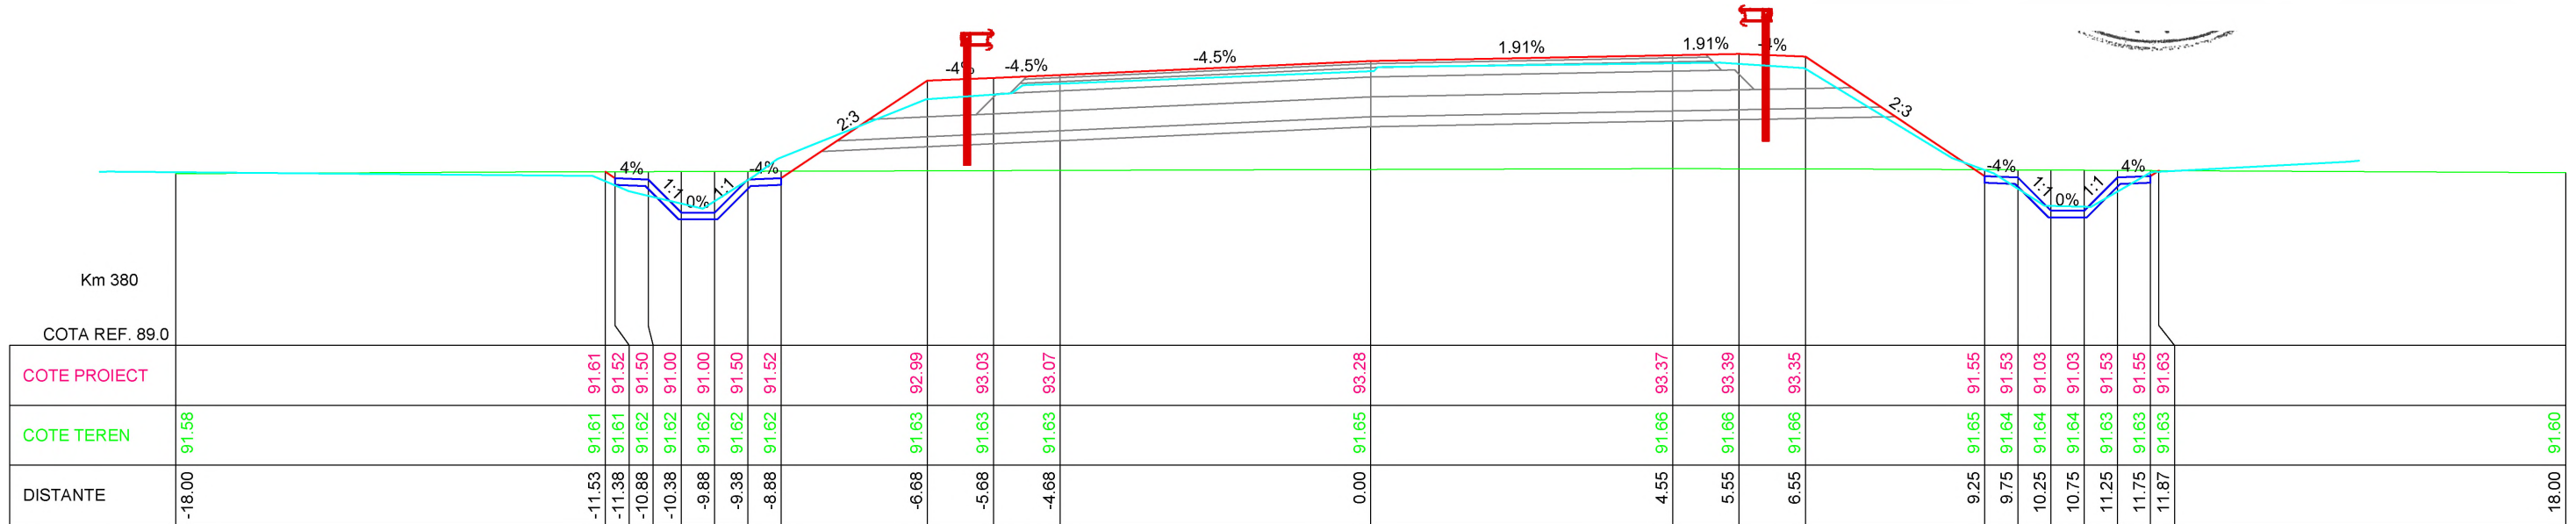


INVESTITOR

COMPANIA NATIONALA DE ADMINISTRARE
A INFRASTRUCTURII RUTIERE S.A.

PROIECTANT GENERAL

THE WAY TO GO BEYOND THE LIMITS
CONSULT
D.P. CONSULT S.A.

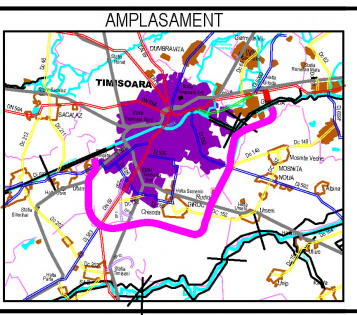

DENUMIRE PROIECT
PROIECTARE SI EXECUTIE
"VARIANTA DE OCOLIRE
TIMISOARA SUD"
ELABORARE PROIECT TEHNIC
REST DE EXECUTAT

NUMAR CONTRACT: 550/36/09.02.2023

NUMAR PROIECT : 556

FAZA PROIECT
PROIECT TEHNIC
REST DE EXECUTAT

Data : 03.2023





VERIFICATOR TEHNIC

REVIZII		
NR. REV.	DATA	SEMN.

DENUMIRE PLANSA
PROFILURI TRANSVERSALE
NOD RUTIER DN6 Km 25+690
BRETEA 1-1

Scara : 1:100

NUMAR PLANSA
556-VOTM-NOD BR 1-1-PC-08

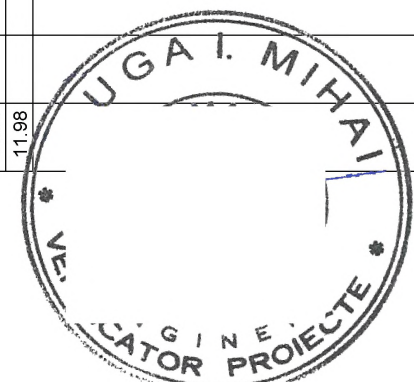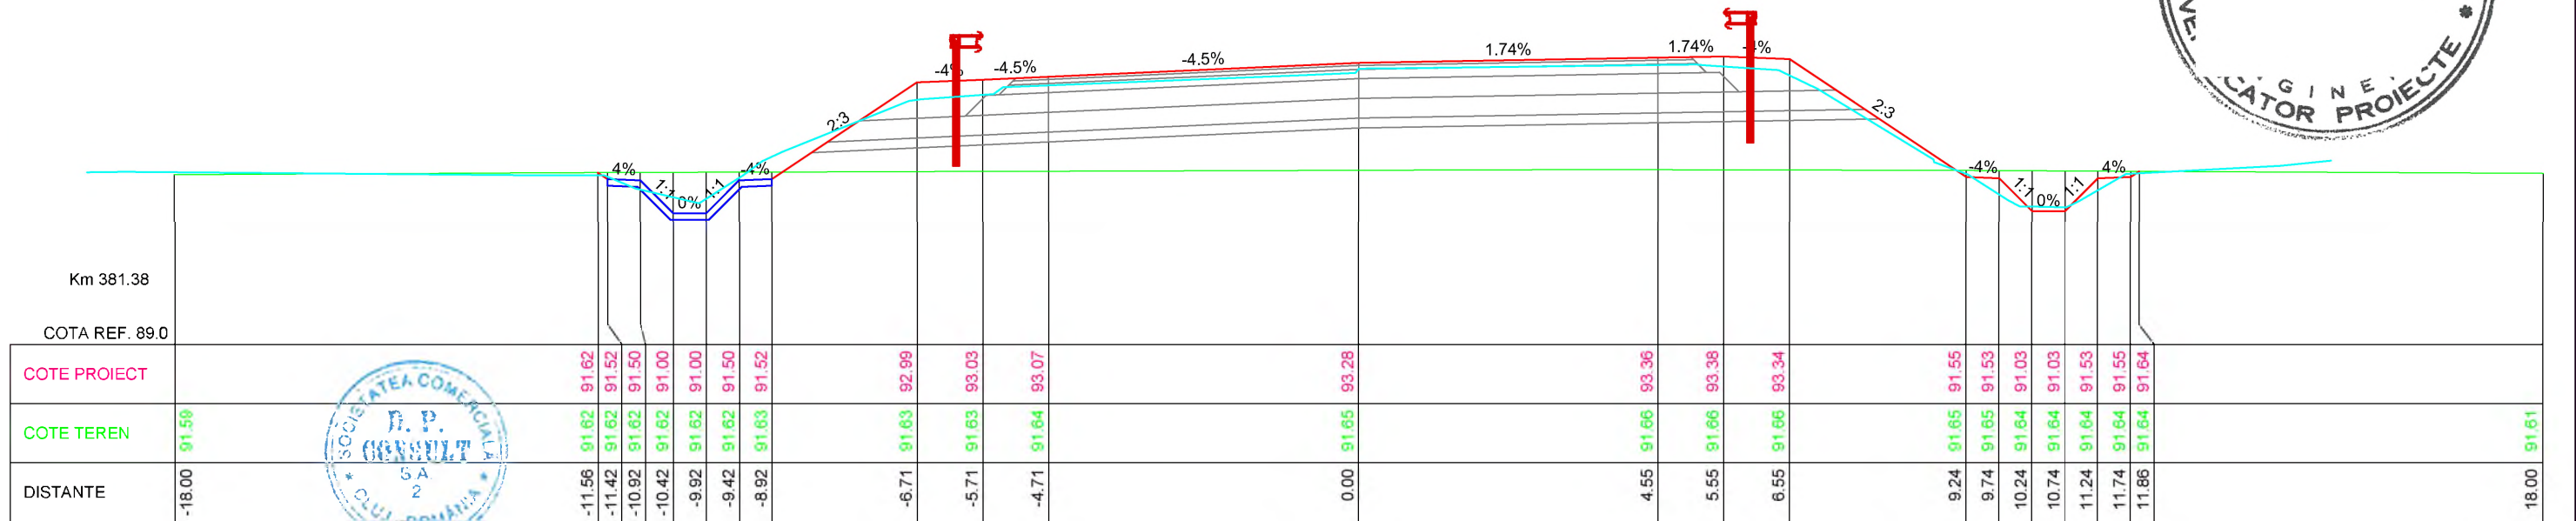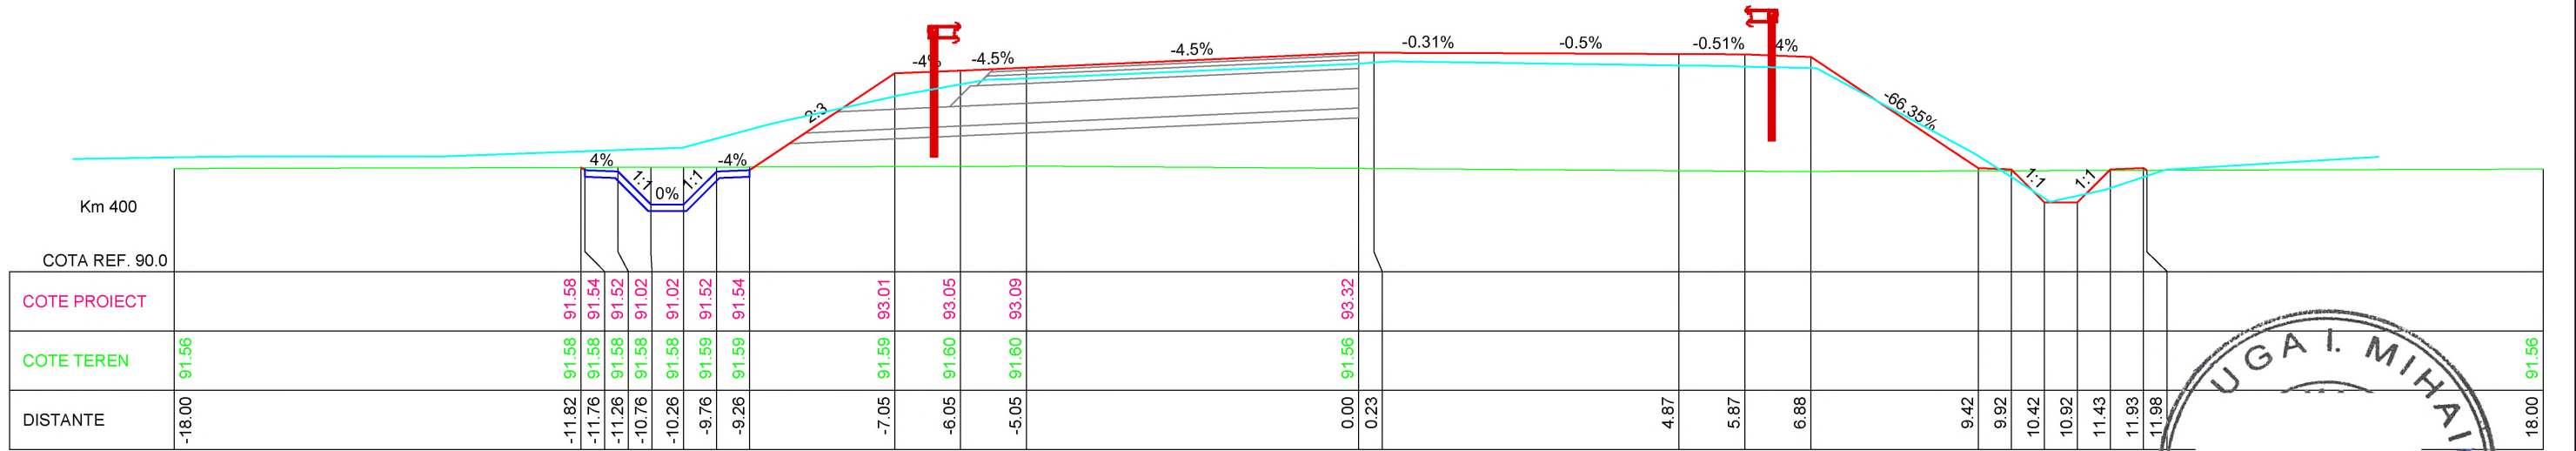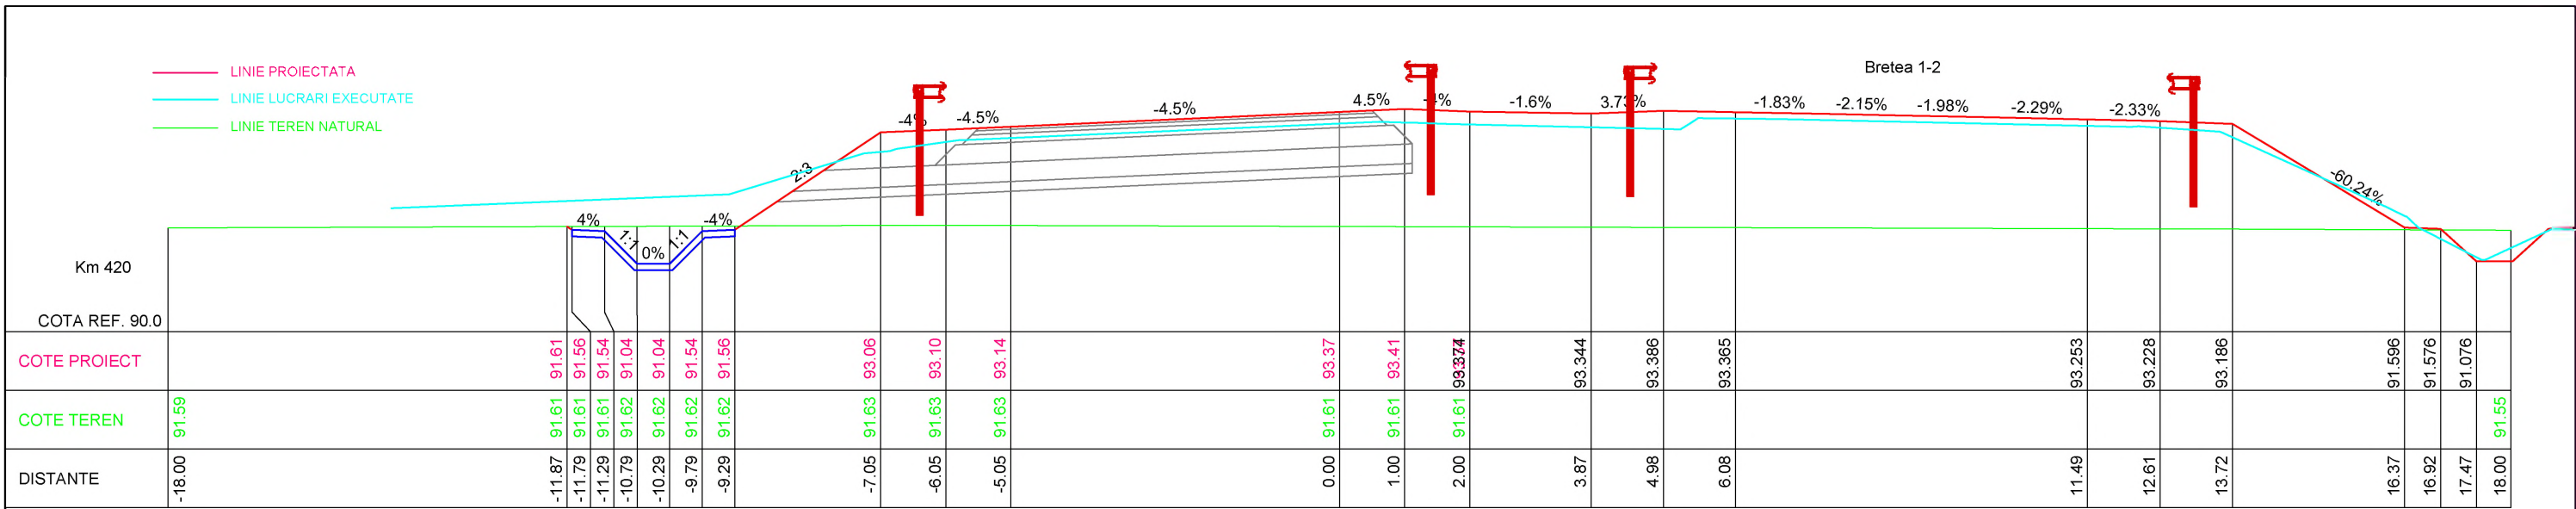


INVESTITOR

COMPANIA NATIONALA DE ADMINISTRARE
A INFRASTRUCTURII RUTIERE S.A.

PROIECTANT GENERAL

THE WAY TO GO BEYOND THE LIMITS
CONSULT
D.P. CONSULT S.A.

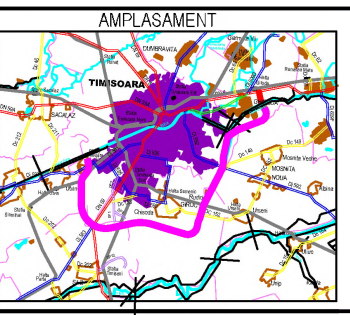

DENUMIRE PROIECT
PROIECTARE SI EXECUTIE
"VARIANTA DE OCOLIRE
TIMISOARA SUD"
ELABORARE PROIECT TEHNIC
REST DE EXECUTAT

NUMAR CONTRACT: 550/36/09.02.2023

NUMAR PROIECT : 556

FAZA PROIECT
PROIECT TEHNIC
REST DE EXECUTAT

Data : 03.2023





VERIFICATOR TEHNIC

REVIZII		
NR. REV.	DATA	SEMN.

DENUMIRE PLANSA
PROFILURI TRANSVERSALE
NOD RUTIER DN6 Km 25+690
BRETEA 1-1

Scara : 1:100

NUMAR PLANSA
556-VOTM-NOD BR 1-1-PC-09

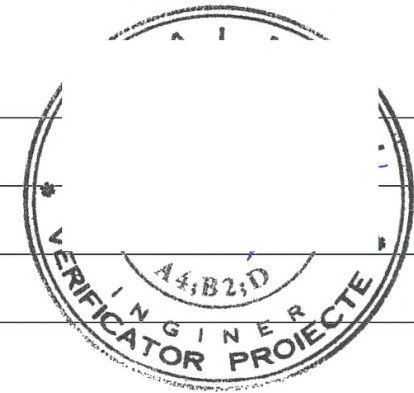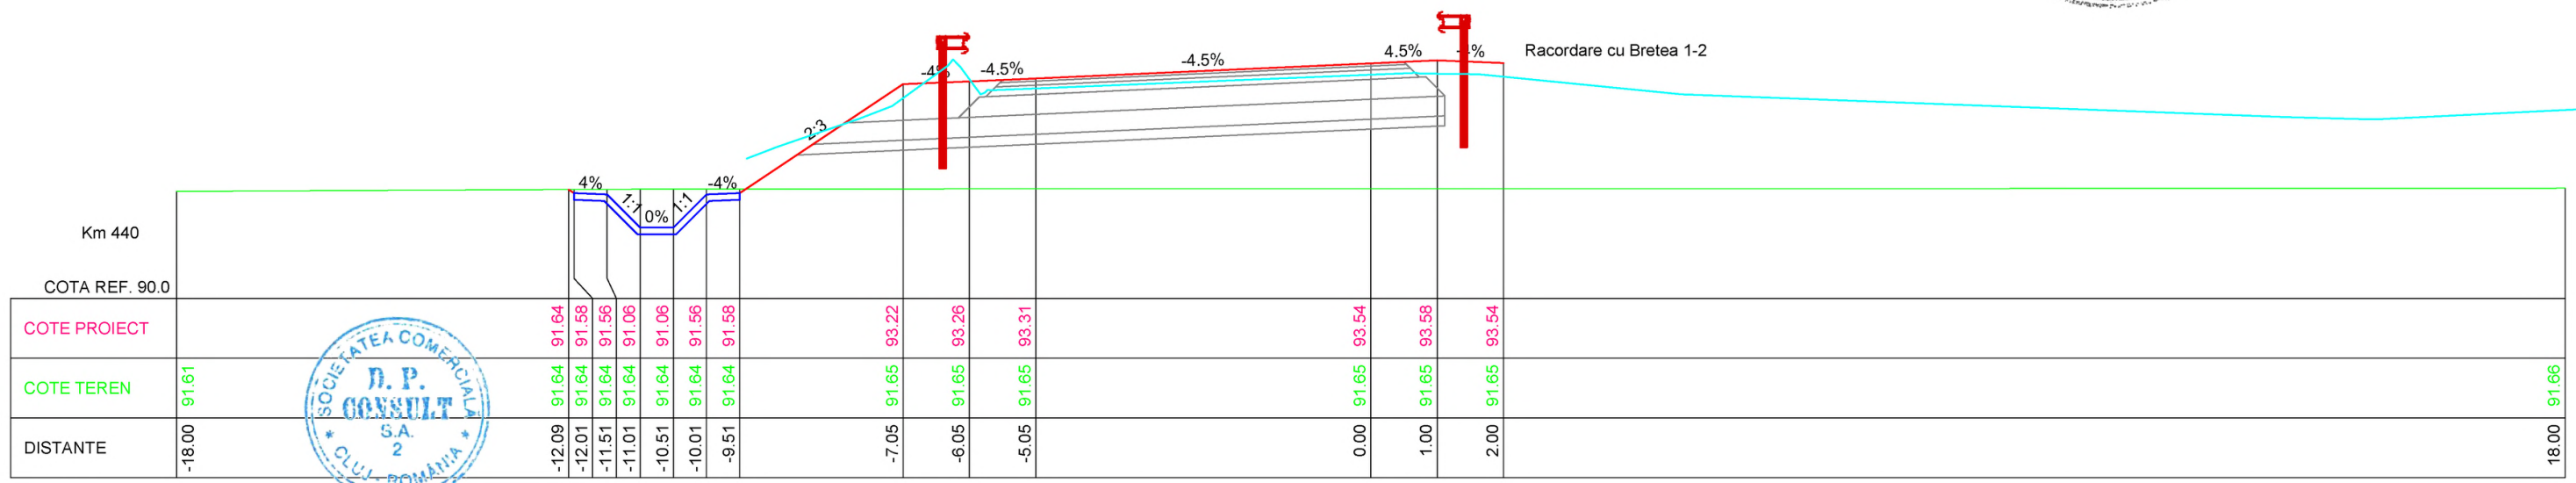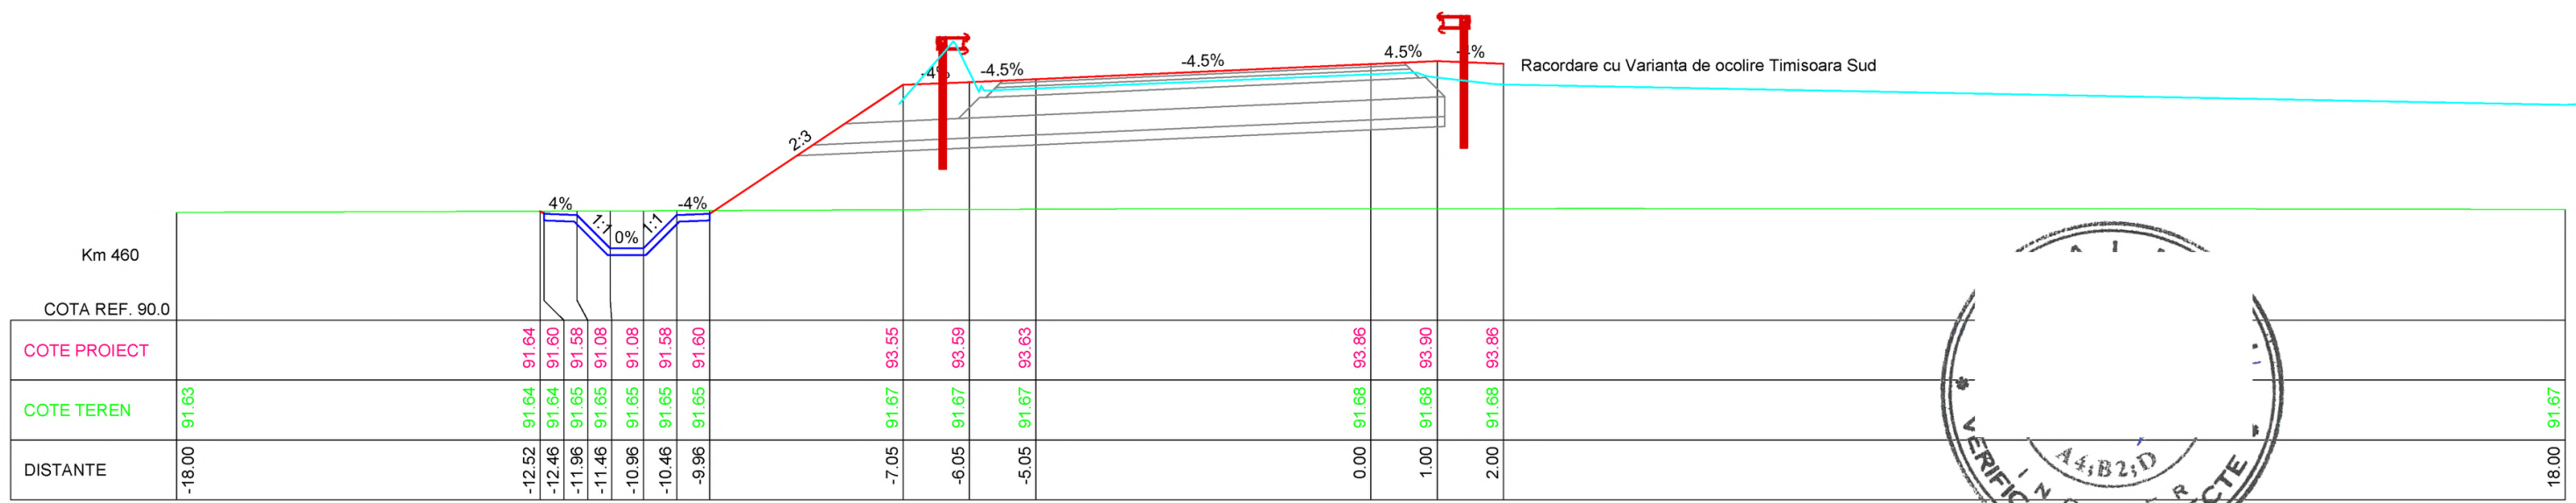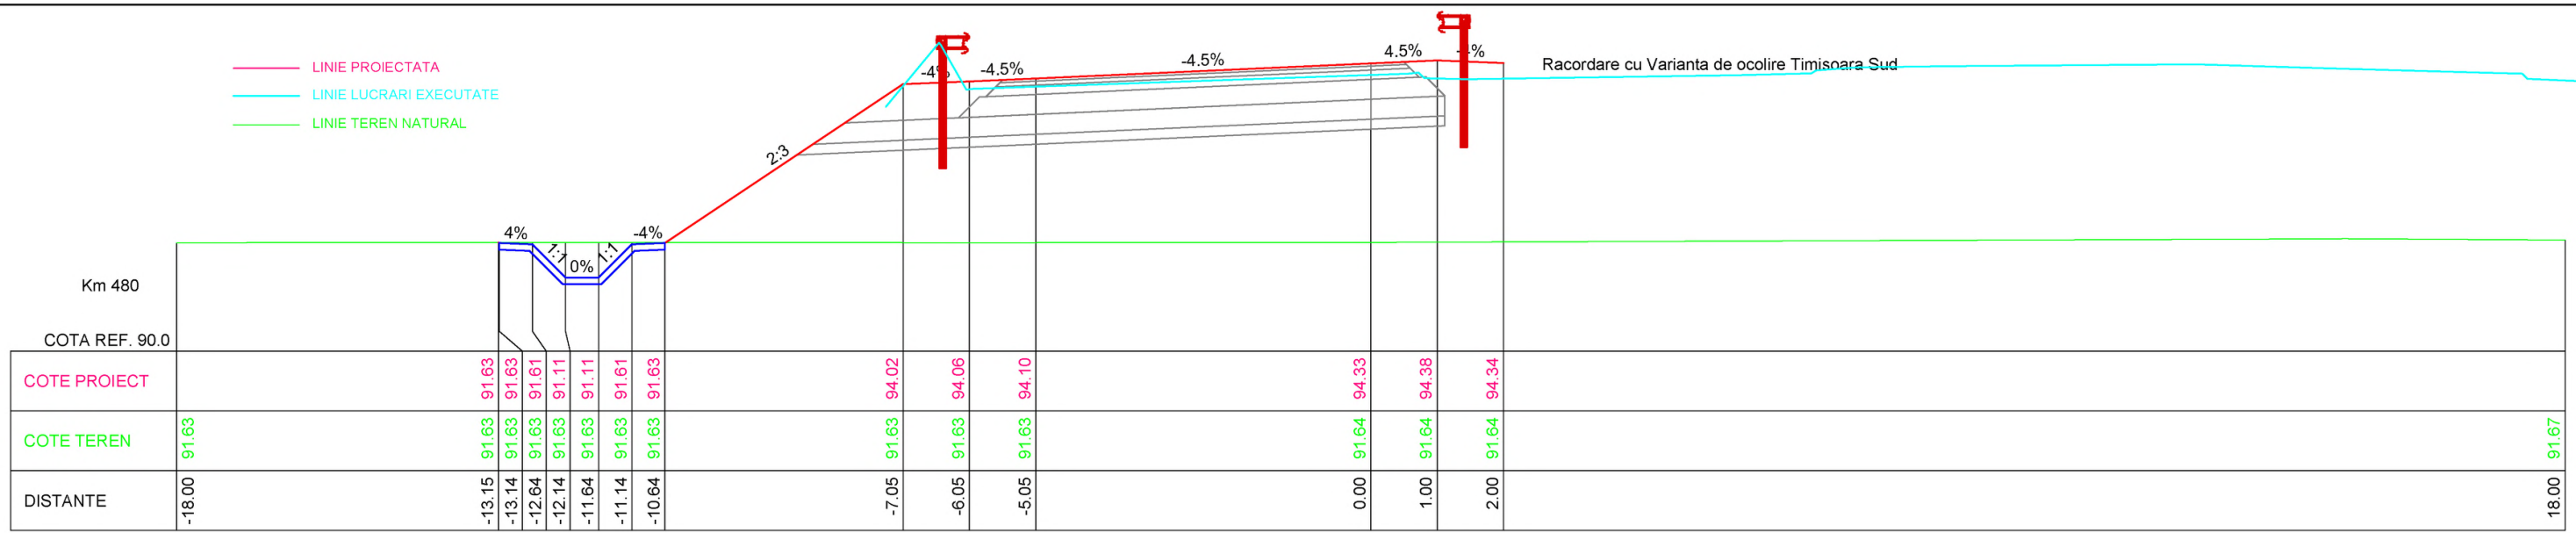


INVESTITOR

**COMPANIA NATIONALA DE ADMINISTRARE
A INFRASTRUCTURII RUTIERE S.A.**

PROIECTANT GENERAL

D.P. CONSULT S.A.

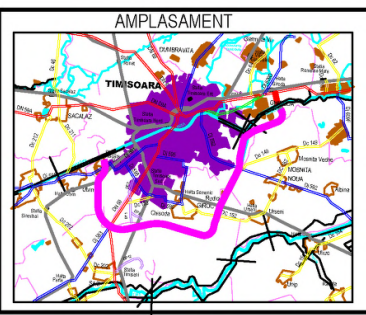

DENUMIRE PROIECT
PROIECTARE SI EXECUTIE
"VARIANTA DE OCOLIRE
TIMISOARA SUD"
ELABORARE PROIECT TEHNIC
REST DE EXECUTAT

NUMAR CONTRACT: 550/36/09.02.2023

NUMAR PROIECT : 556

FAZA PROIECT
PROIECT TEHNIC
REST DE EXECUTAT

Data : 03.2023

VERIFICATOR TEHNIC




REVIZII		
NR. REV.	DATA	SEMN.

DENUMIRE PLANSA
PROFILURI TRANSVERSALE
NOD RUTIER DN6 Km 25+690
BRETEA 1-1

Scara : 1:100

NUMAR PLANSA
556-VOTM-NOD BR 1-1-PC-10

— LINIE PROIECTATA
 — LINIE LUCRARI EXECUTATE
 — LINIE TEREN NATURAL

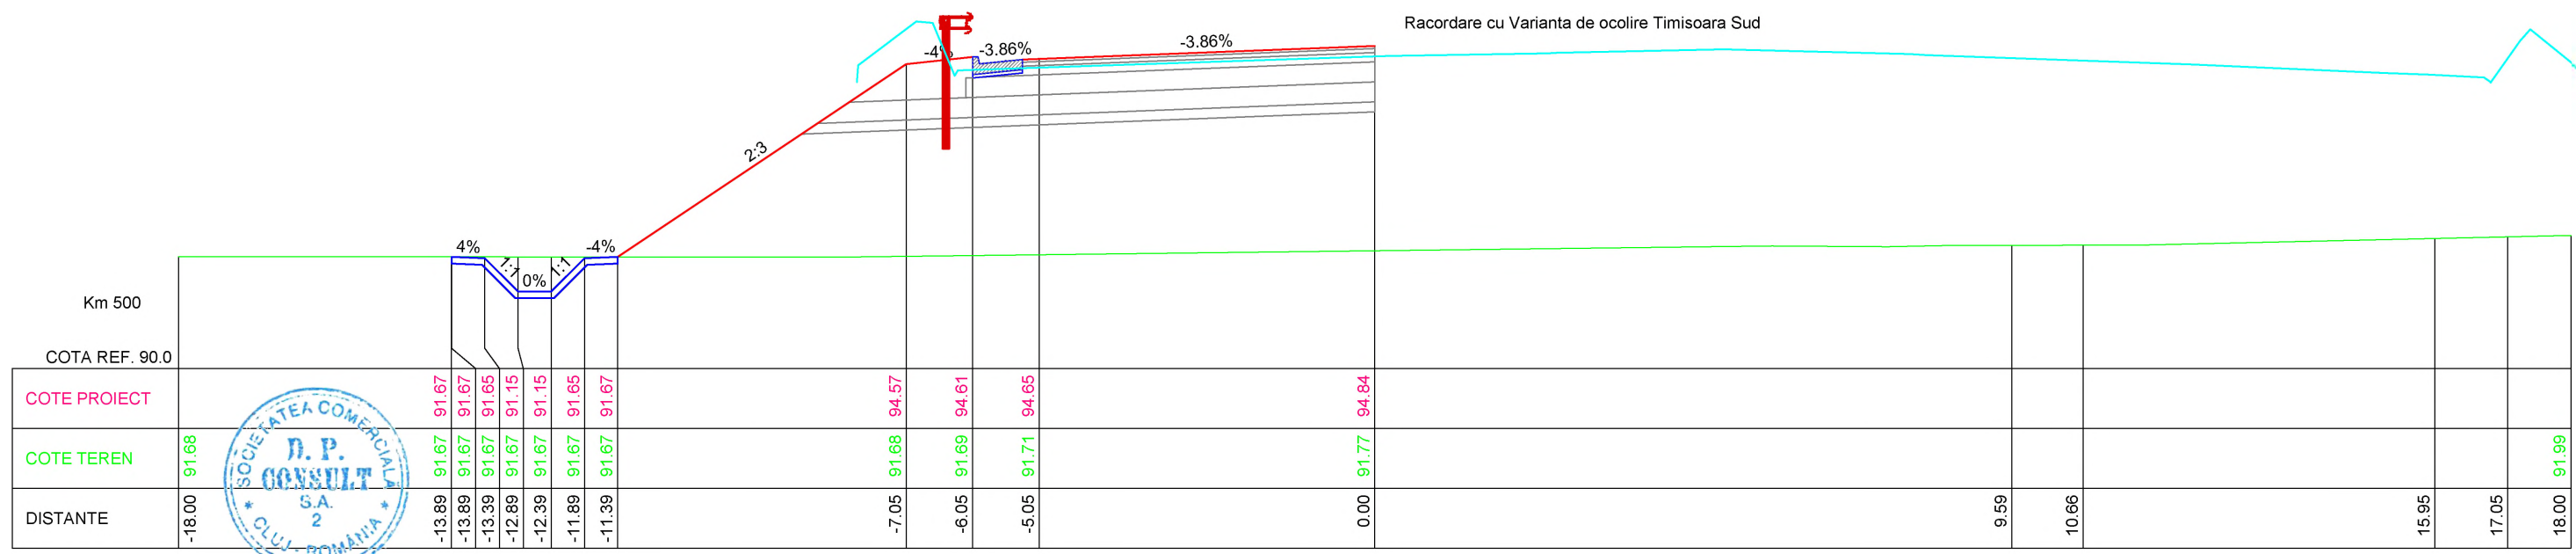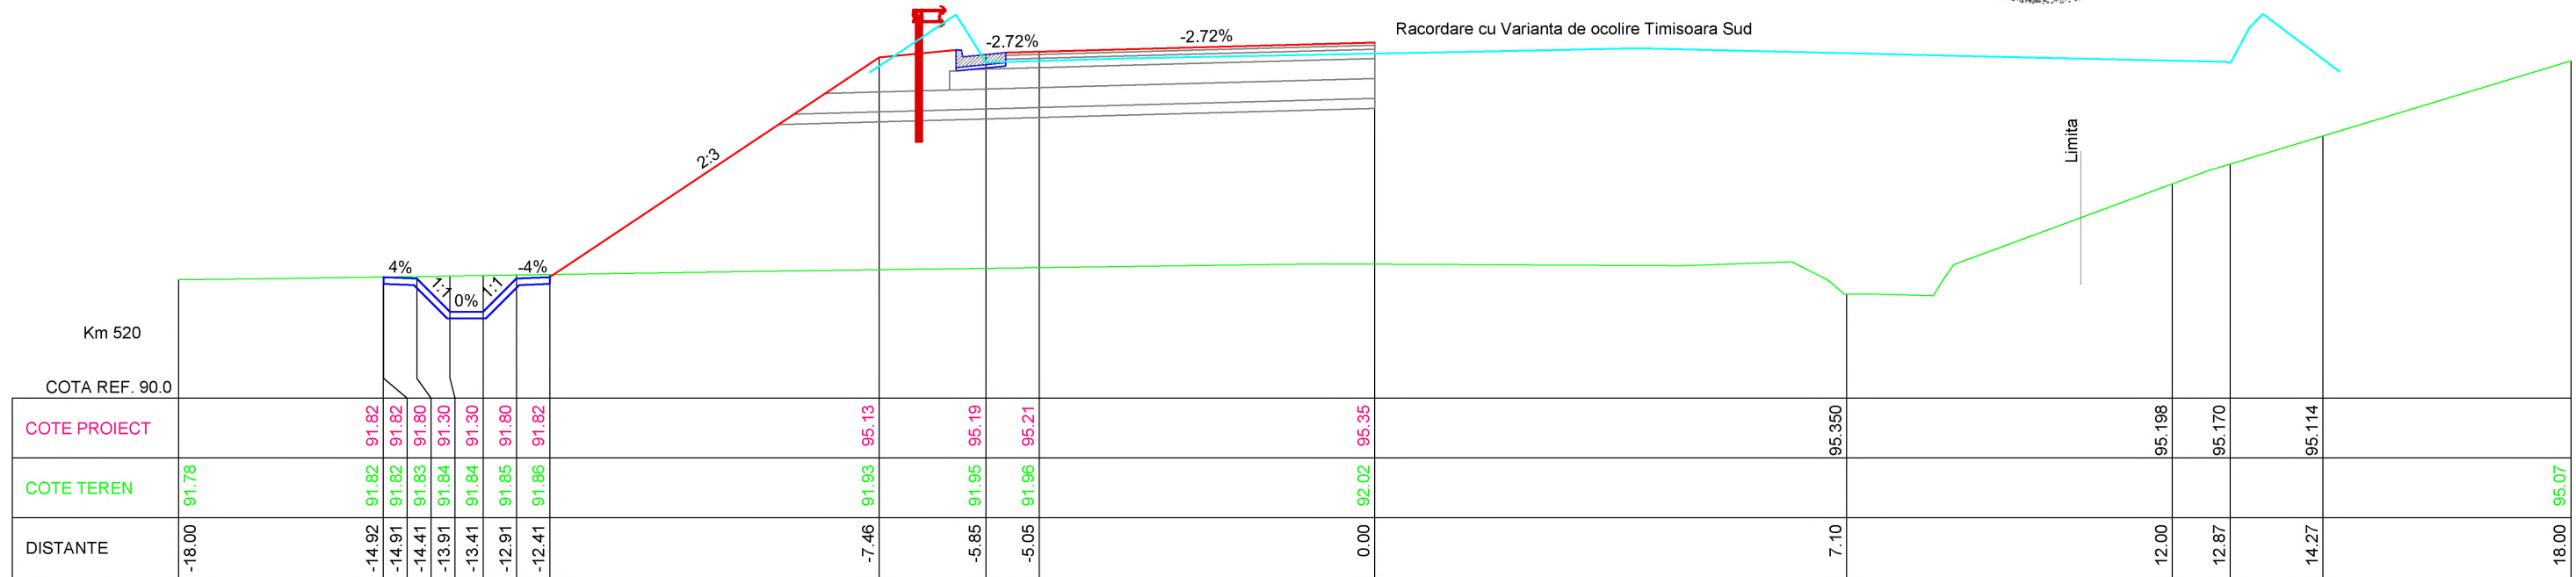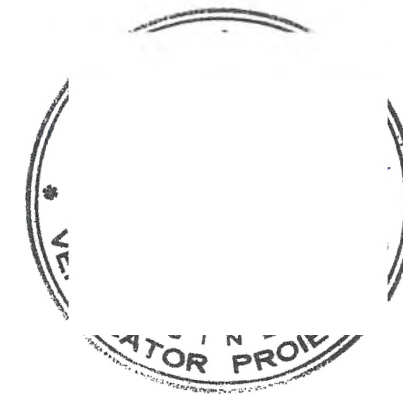


INVESTITOR

COMPANIA NATIONALA DE ADMINISTRARE
A INFRASTRUCTURII RUTIERE S.A.

PROIECTANT GENERAL

D.P. CONSULT S.A.

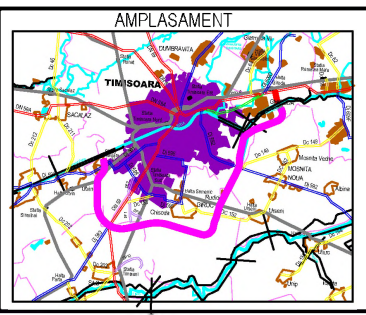

DENUMIRE PROIECT
 PROIECTARE SI EXECUTIE
 "VARIANTA DE OCOLIRE
 TIMISOARA SUD"
 ELABORARE PROIECT TEHNIC
 REST DE EXECUTAT

NUMAR CONTRACT: 550/36/09.02.2023

NUMAR PROIECT : 556

FAZA PROIECT
 PROIECT TEHNIC
 REST DE EXECUTAT

Data : 03.2023

VERIFICATOR TEHNIC


REVIZII		
NR. REV.	DATA	SEM.N.

DENUMIRE PLANSA
 PROFILURI TRANSVERSALE
 NOD RUTIER DN6 Km 25+690
 BRETEA 1-1

Scara : 1:100

NUMAR PLANSA
 556-VOTM-NOD BR 1-1-PC-11

— LINIE PROIECTATA
— LINIE LUCRARI EXECUTATE
— LINIE TEREN NATURAL

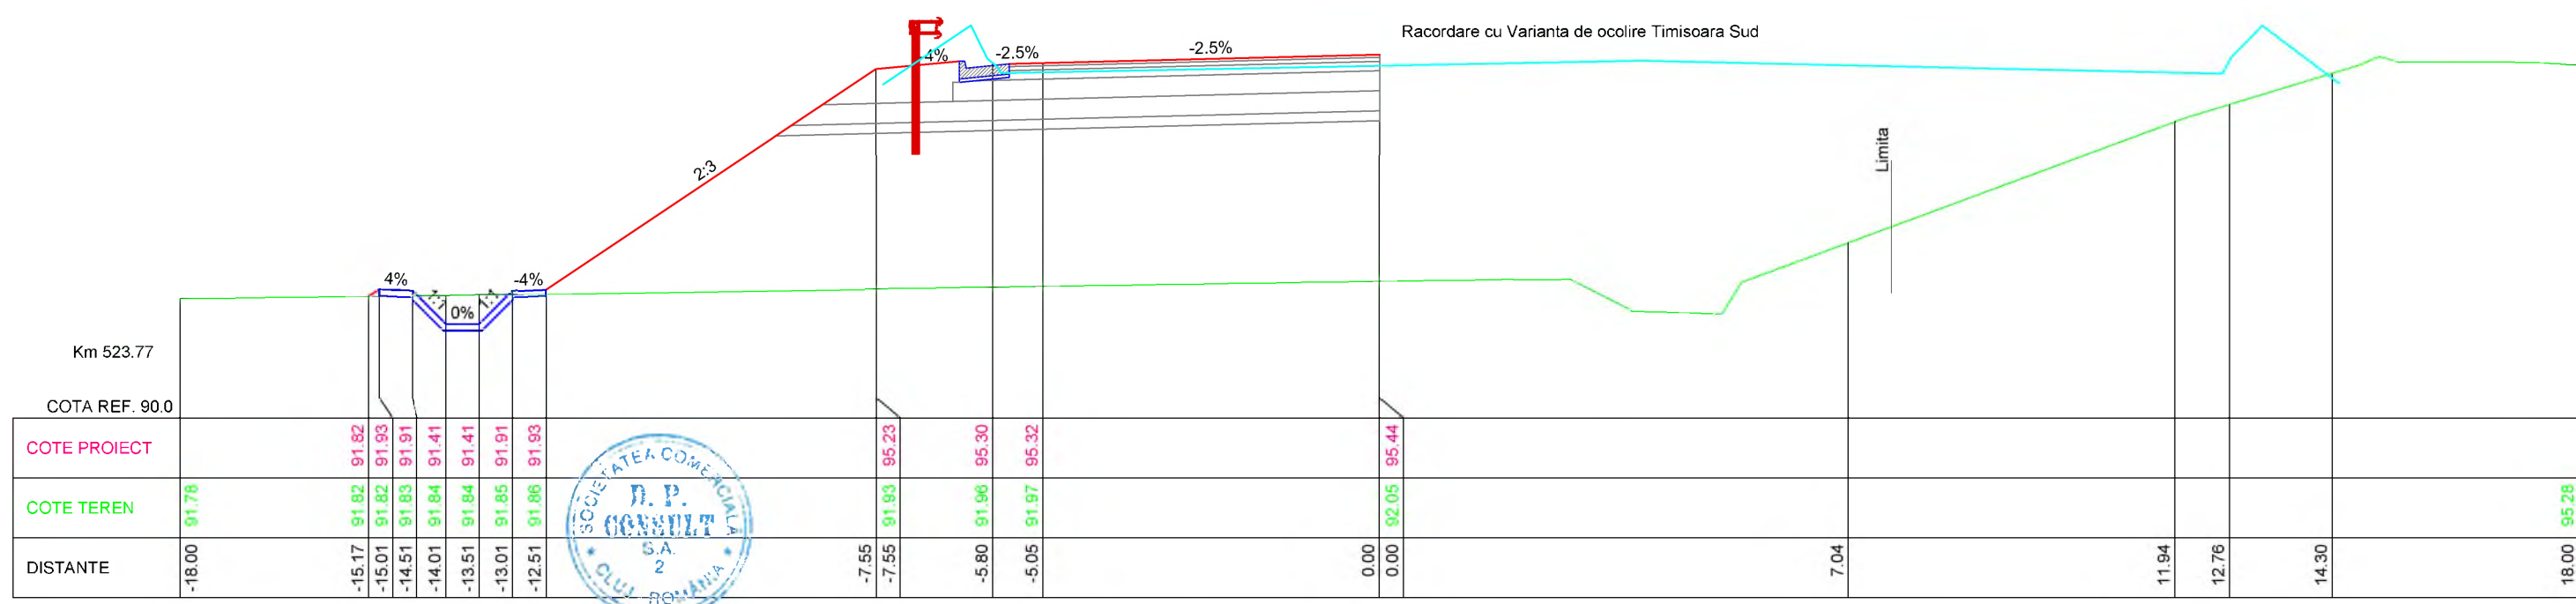


INVESTITOR

**COMPANIA NATIONALA DE ADMINISTRARE
A INFRASTRUCTURII RUTIERE S.A.**

PROIECTANT GENERAL

D.P. CONSULT S.A.

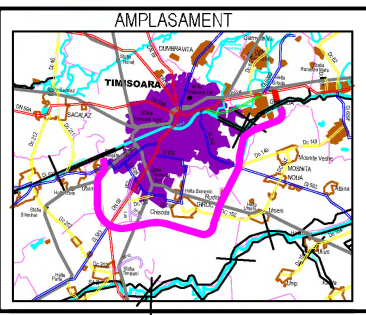

DENUMIRE PROIECT
 PROIECTARE SI EXECUTIE
 "VARIANTA DE OCOLIRE
 TIMISOARA SUD"
 ELABORARE PROIECT TEHNIC
 REST DE EXECUTAT

NUMAR CONTRACT: 550/36/09.02.2023

NUMAR PROIECT : 556

FAZA PROIECT
 PROIECT TEHNIC
 REST DE EXECUTAT

Data : 03.2023




VERIFICATOR TEHNIC

REVIZII		
NR. REV.	DATA	SEMN.

DENUMIRE PLANSA
 PROFILURI TRANSVERSALE
 NOD RUTIER DN6 Km 25+690
 BRETEA 1-1

Scara : 1:100

NUMAR PLANSA
 556-VOTM-NOD BR 1-1-PC-12

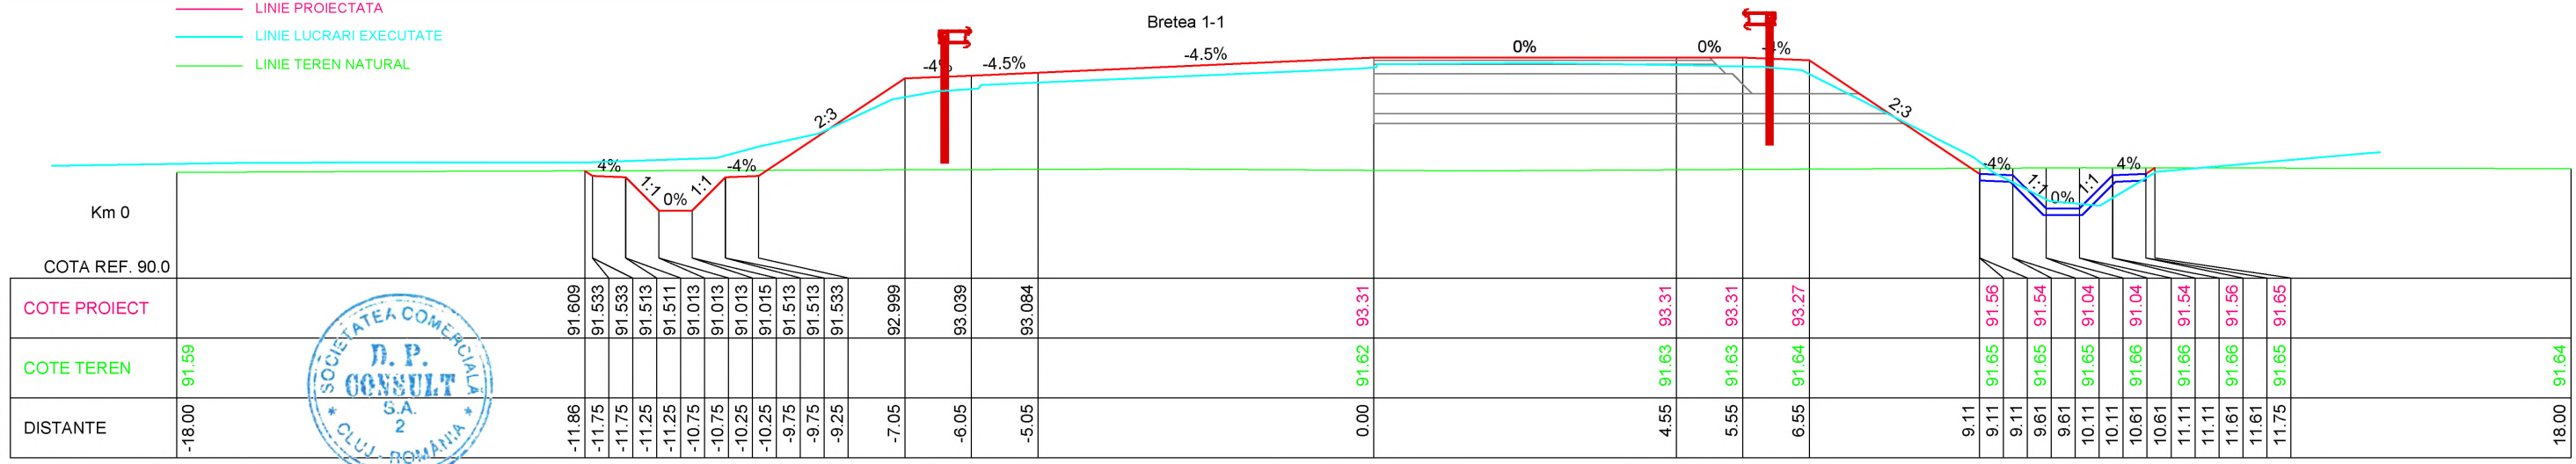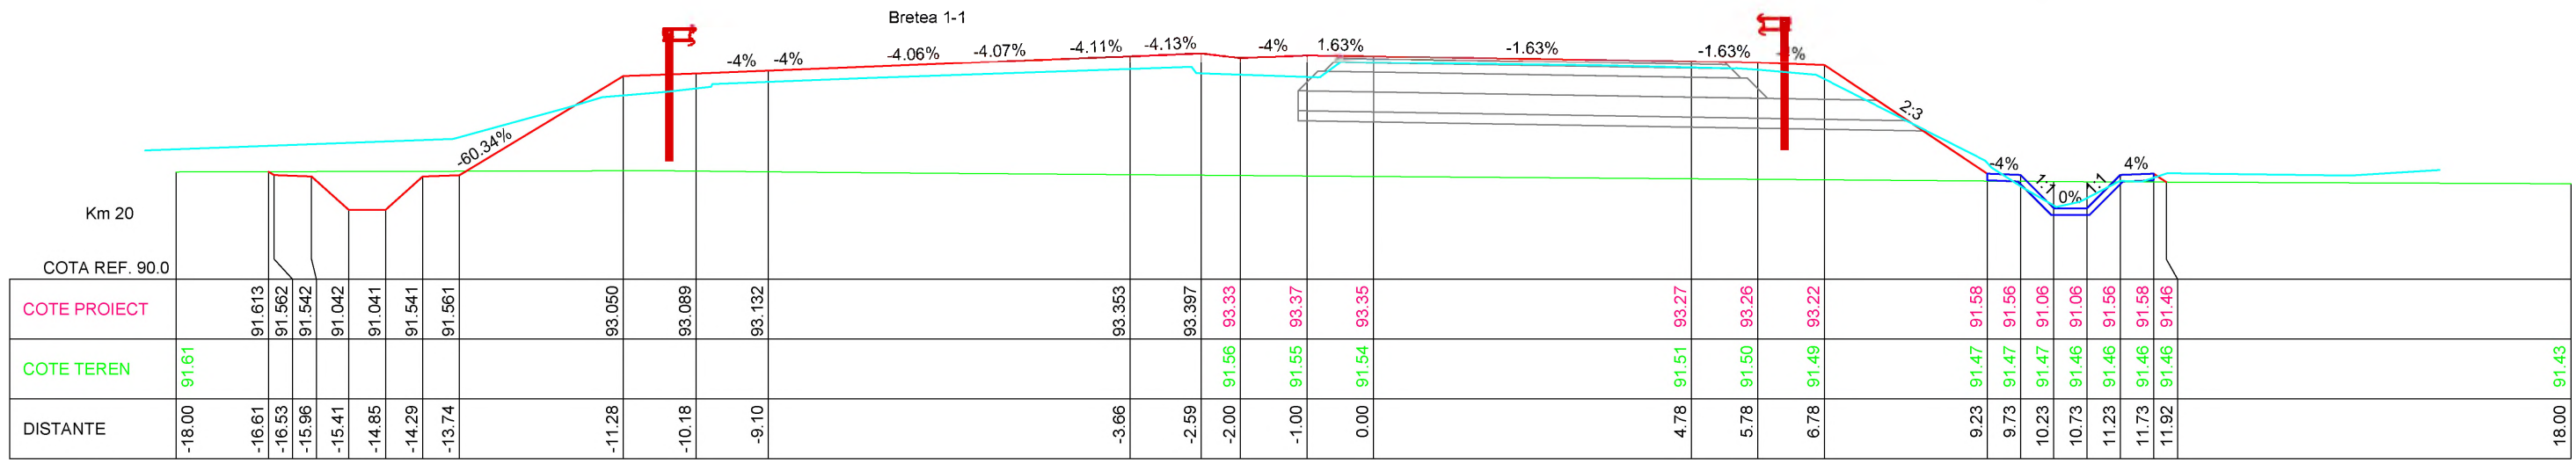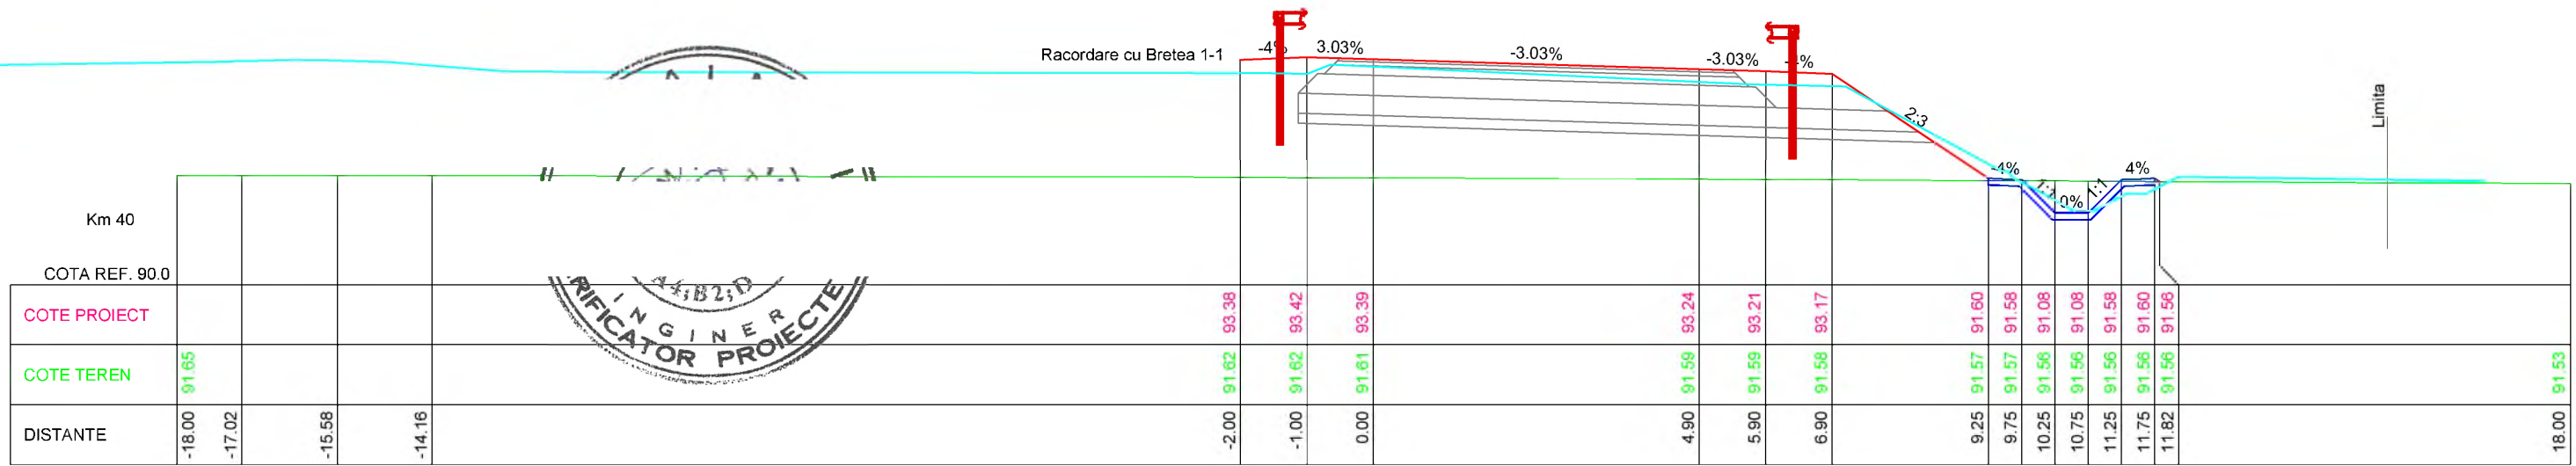


INVESTITOR

**COMPANIA NATIONALA DE ADMINISTRARE
A INFRASTRUCTURII RUTIERE S.A.**

PROIECTANT GENERAL

D.P. CONSULT S.A.

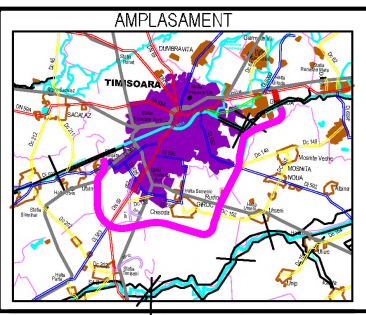

DENUMIRE PROIECT
PROIECTARE SI EXECUTIE
"VARIANTA DE OCOLIRE
TIMISOARA SUD"
ELABORARE PROIECT TEHNIC
REST DE EXECUTAT

NUMAR CONTRACT: 550/36/09.02.2023

NUMAR PROIECT : 556

FAZA PROIECT
PROIECT TEHNIC
REST DE EXECUTAT

Data : 03.2023




VERIFICATOR TEHNIC

REVIZII		
NR. REV.	DATA	SEMN.

DENUMIRE PLANSA
PROFILURI TRANSVERSALE
NOD RUTIER DN6 Km 25+690
BRETEA 1-2

Scara : 1:100

NUMAR PLANSA
556-VOTM-NOD BR 1-2-PC-01

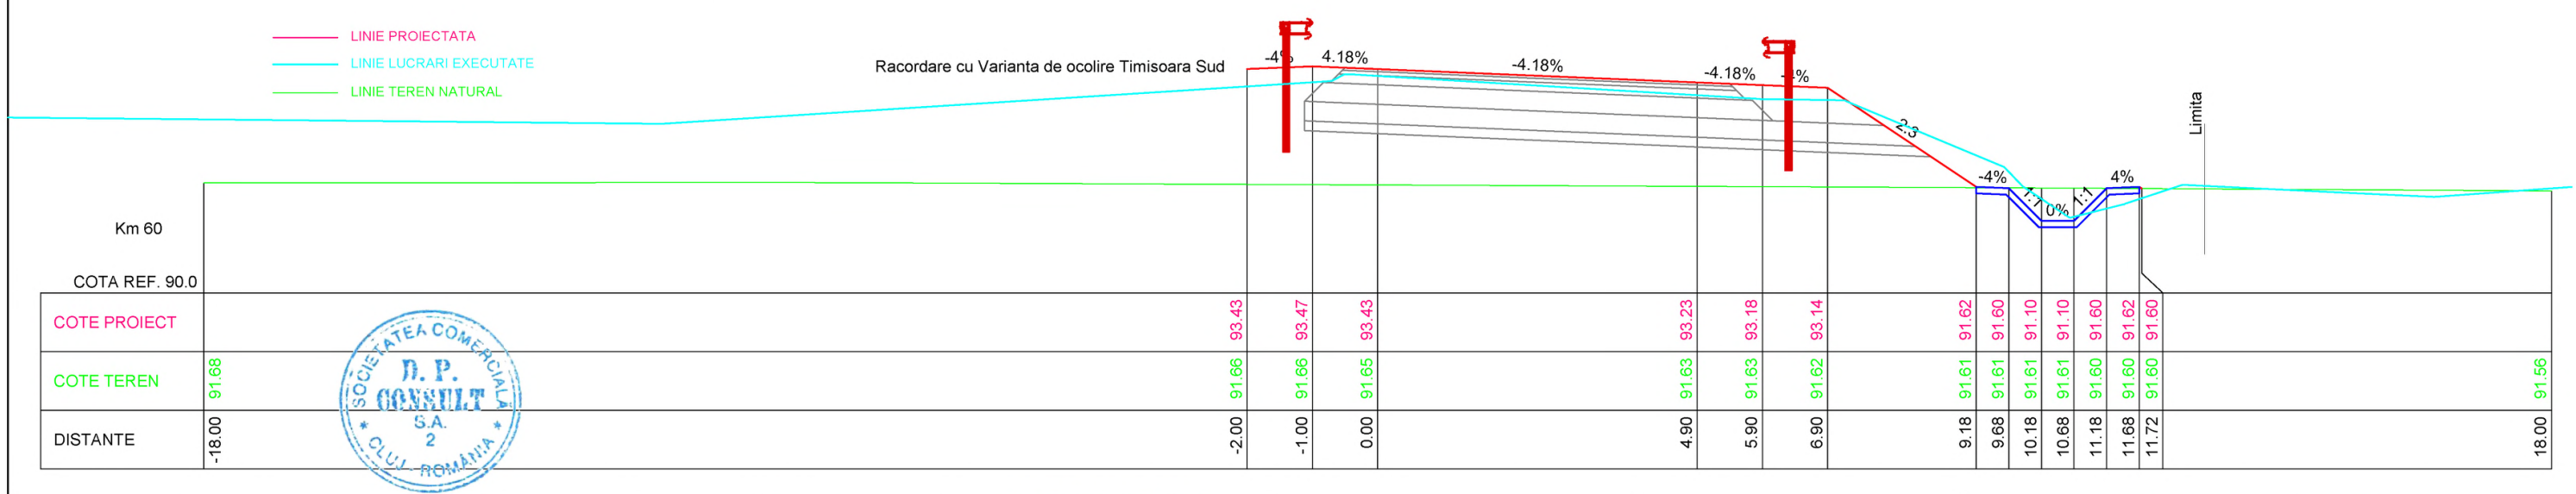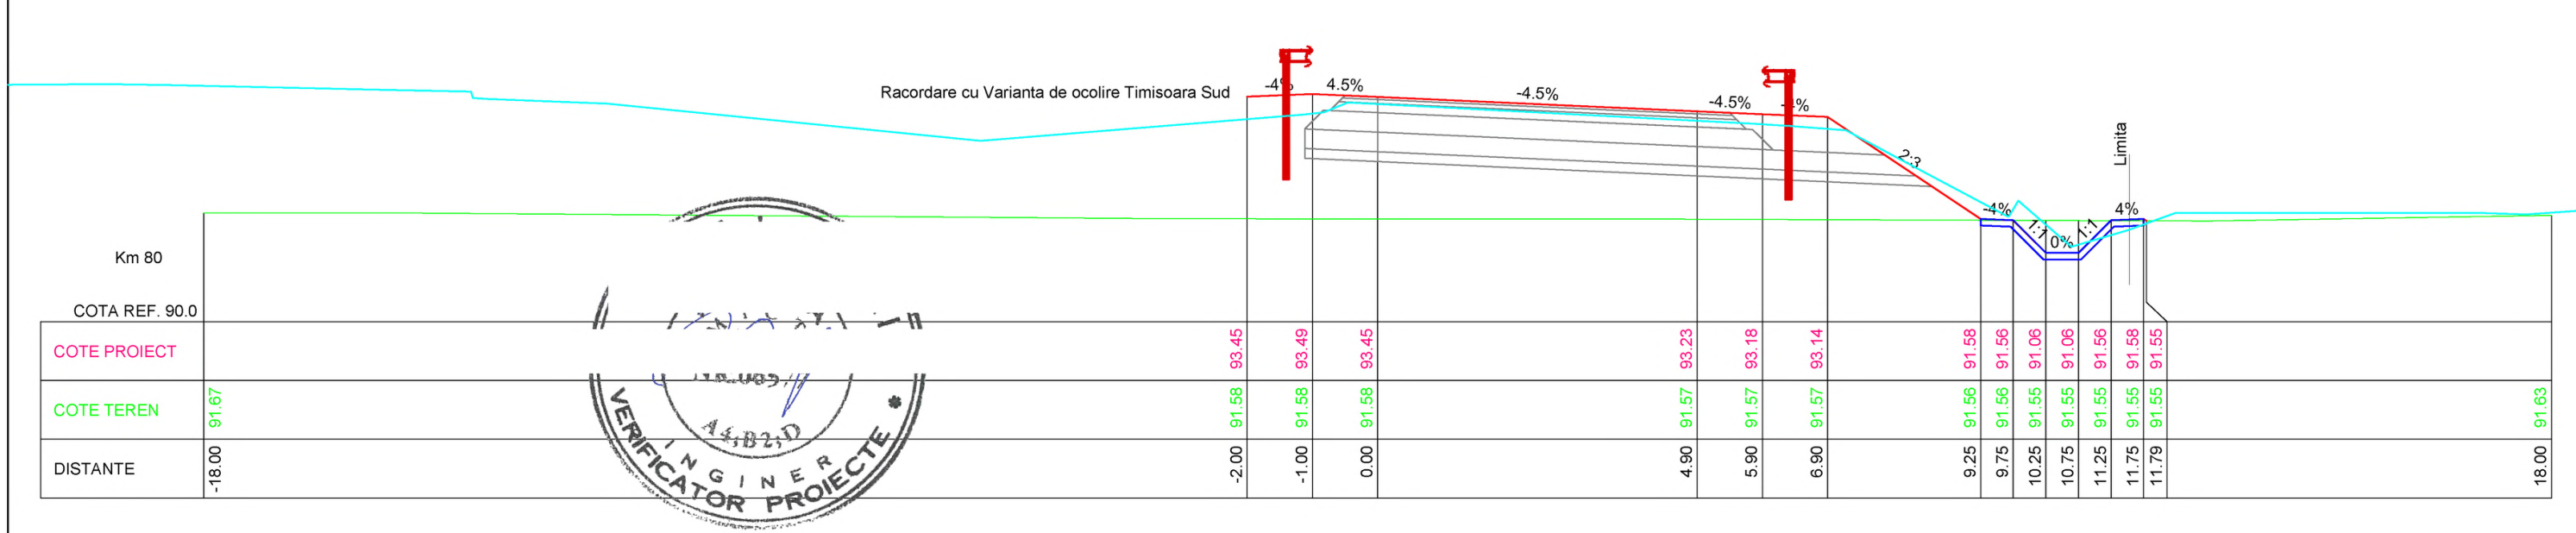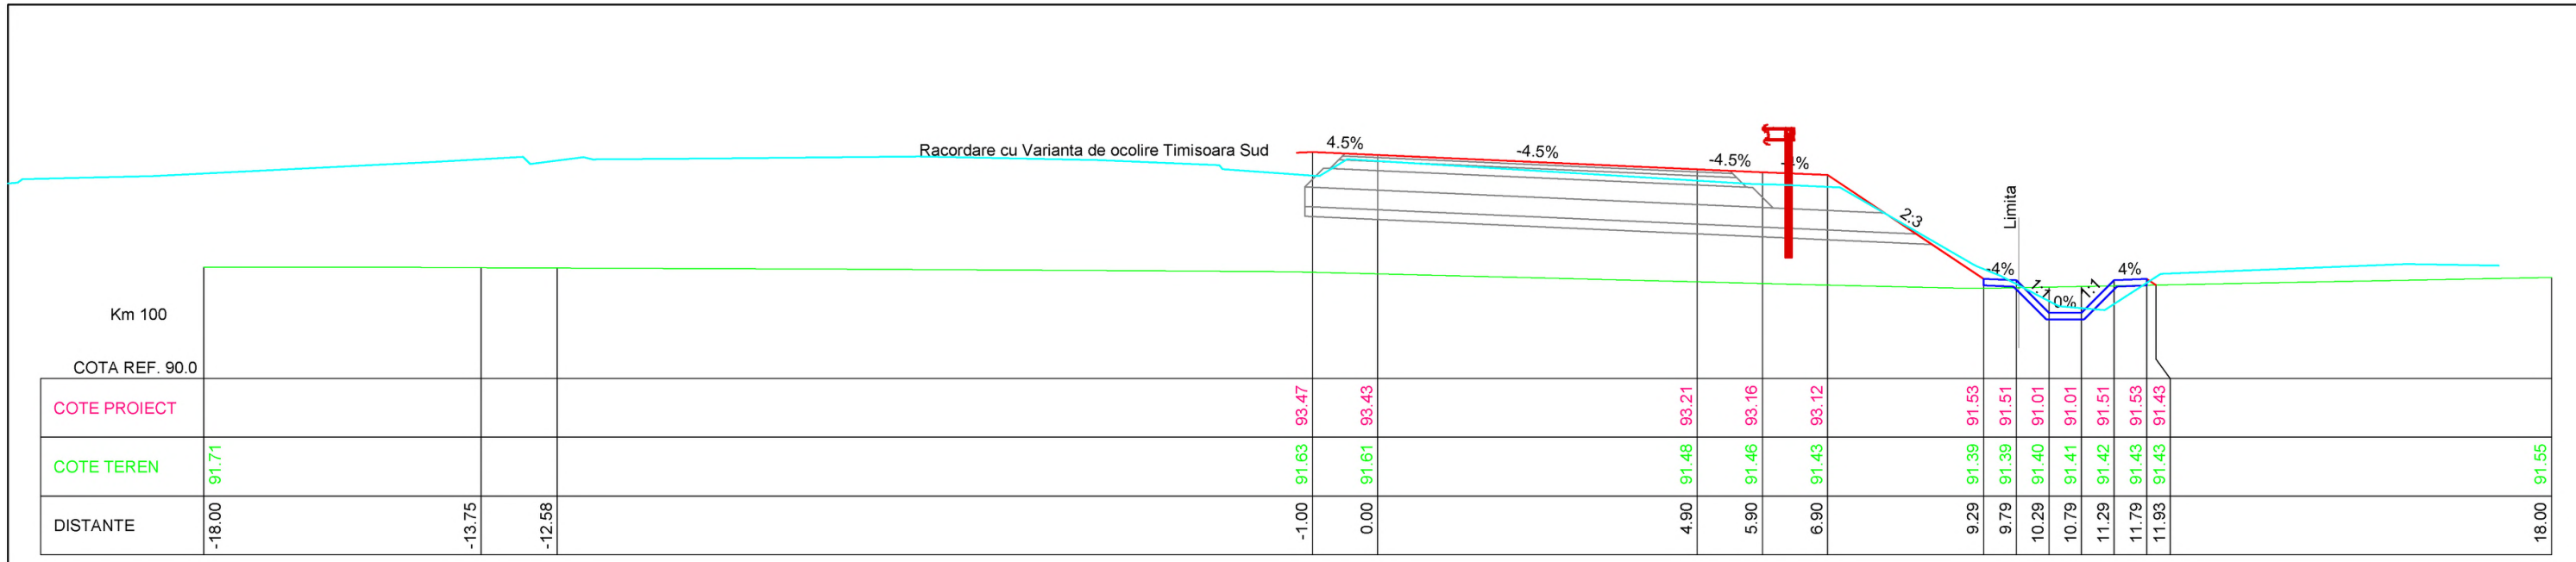


INVESTITOR

COMPANIA NATIONALA DE ADMINISTRARE
A INFRASTRUCTURII RUTIERE S.A.

PROIECTANT GENERAL

D.P. CONSULT S.A.

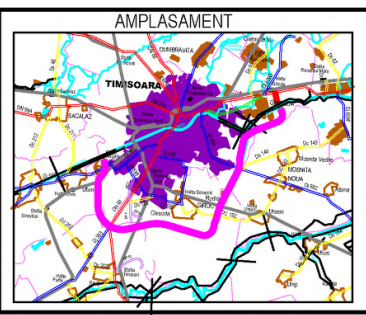

DENUMIRE PROIECT
PROIECTARE SI EXECUTIE
"VARIANTA DE OCOLIRE
TIMISOARA SUD"
ELABORARE PROIECT TEHNIC
REST DE EXECUTAT

NUMAR CONTRACT: 550/36/09.02.2023

NUMAR PROIECT : 556

FAZA PROIECT
PROIECT TEHNIC
REST DE EXECUTAT

Data : 03.2023


VERIFICATOR TEHNIC

REVIZII		
NR. REV.	DATA	SEMN.

DENUMIRE PLANSA
PROFILURI TRANSVERSALE
NOD RUTIER DN6 Km 25+690
BRETEA 1-2


Scara : 1:100

NUMAR PLANSA
556-VOTM-NOD BR 1-2-PC-02


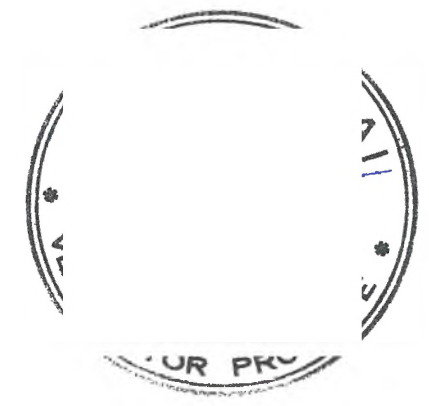


— LINIE PROIECTATA
 — LINIE LUCRARI EXECUTATE
 — LINIE TEREN NATURAL

Racordare cu Varianta de ocolire Timisoara Sud

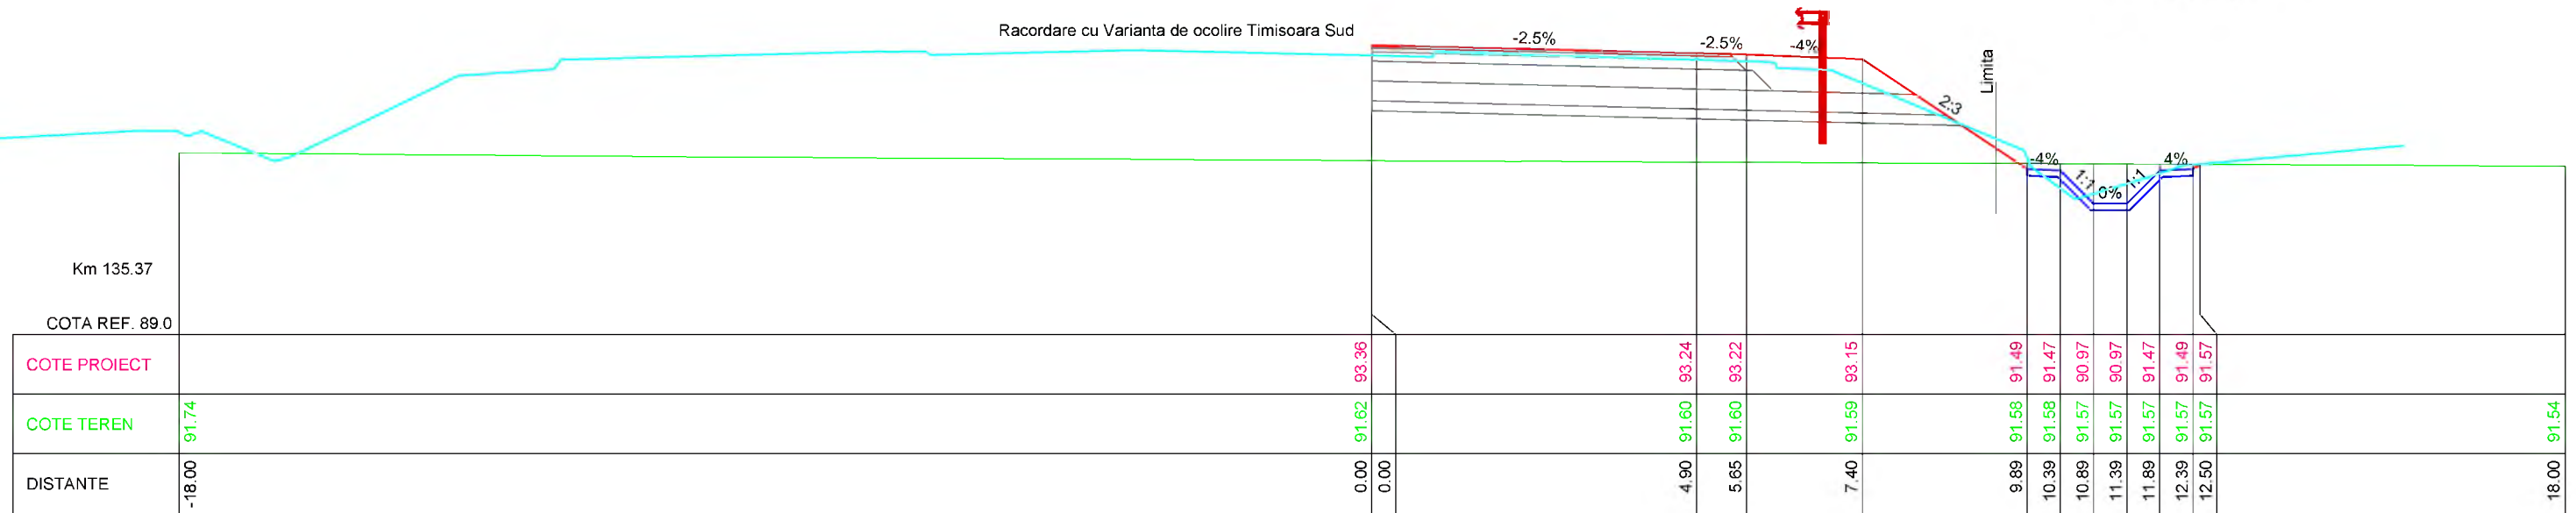

Racordare cu Varianta de ocolire Timisoara Sud

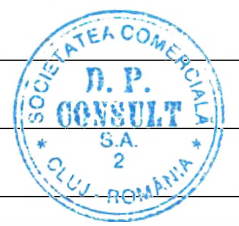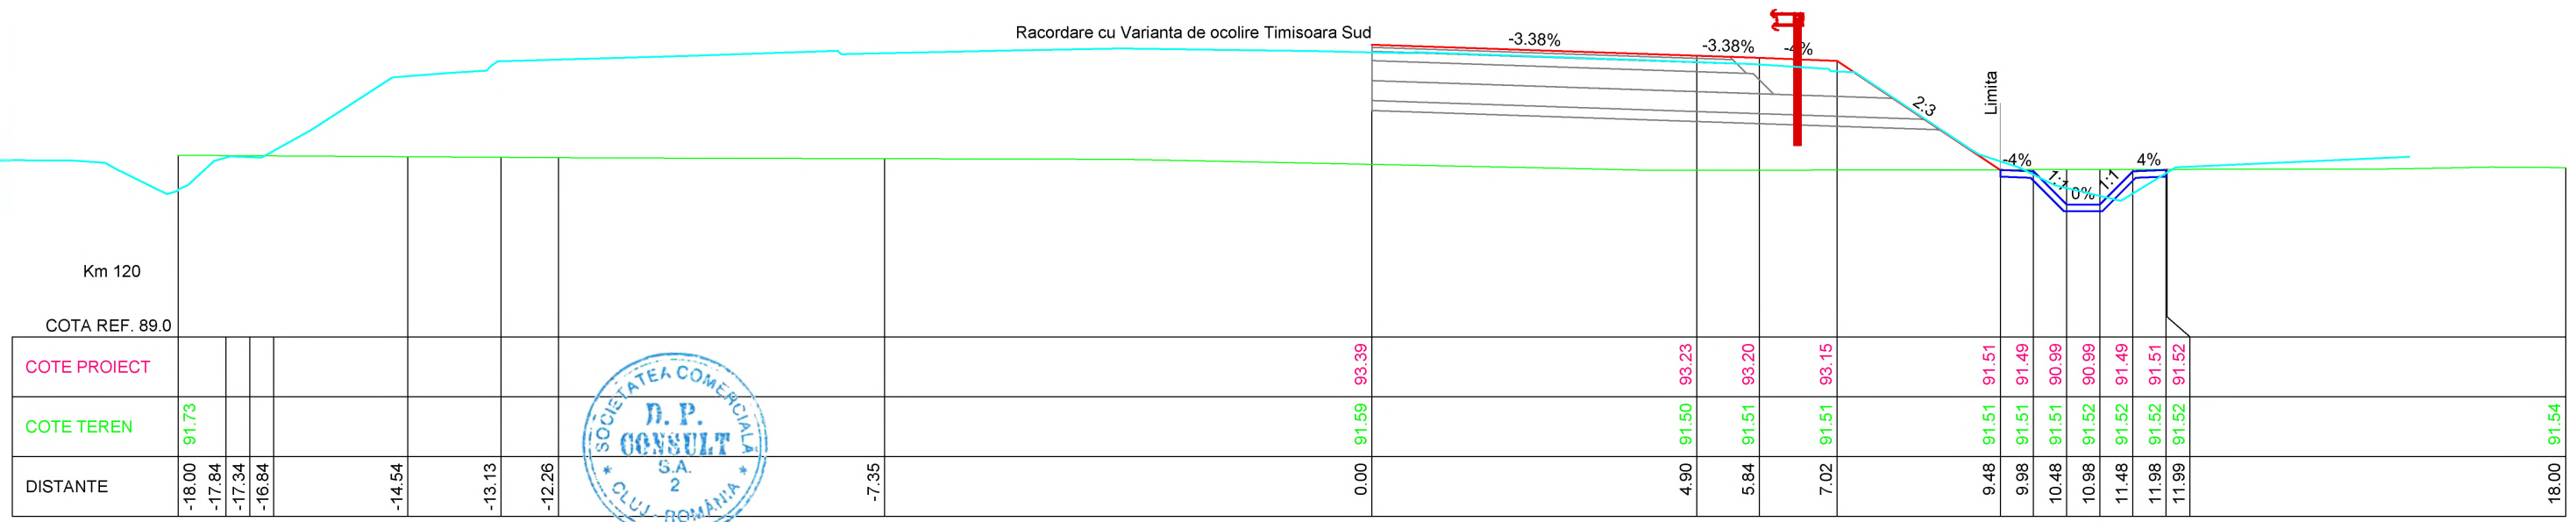


INVESTITOR

COMPANIA NATIONALA DE ADMINISTRARE
A INFRASTRUCTURII RUTIERE S.A.

PROIECTANT GENERAL

THE WAY TO GO BEYOND THE LIMITS
D.P. CONSULT S.A.

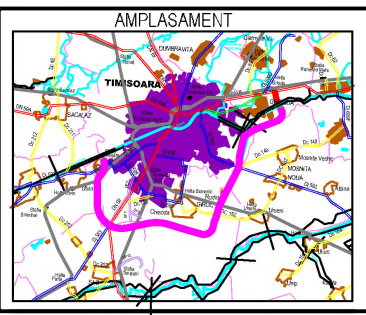

DENUMIRE PROIECT
 PROIECTARE SI EXECUTIE
 "VARIANTA DE OCOLIRE
 TIMISOARA SUD"
 ELABORARE PROIECT TEHNIC
 REST DE EXECUTAT

NUMAR CONTRACT: 550/36/09.02.2023

NUMAR PROIECT : 556

FAZA PROIECT
 PROIECT TEHNIC
 REST DE EXECUTAT

Data : 03.2023

VERIFICATOR TEHNIC




REVIZII		
NR. REV.	DATA	SEM.N.

DENUMIRE PLANSA
 PROFILURI TRANSVERSALE
 NOD RUTIER DN6 Km 25+690
 BRETEA 1-2

Scara : 1:100

NUMAR PLANSA
 556-VOTM-NOD BR 1-2-PC-03

— LINIE PROIECTATA
— LINIE LUCRARI EXECUTATE
— LINIE TEREN NATURAL

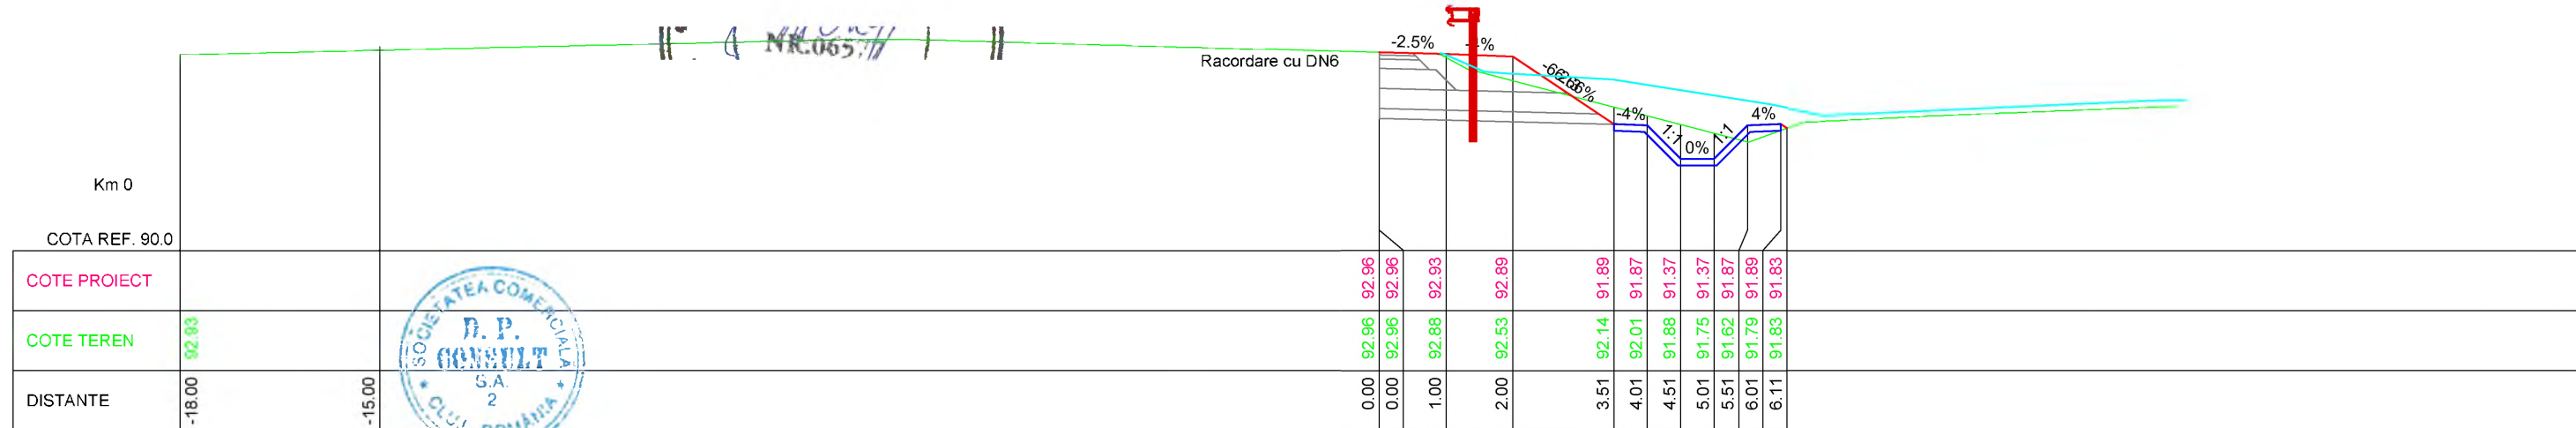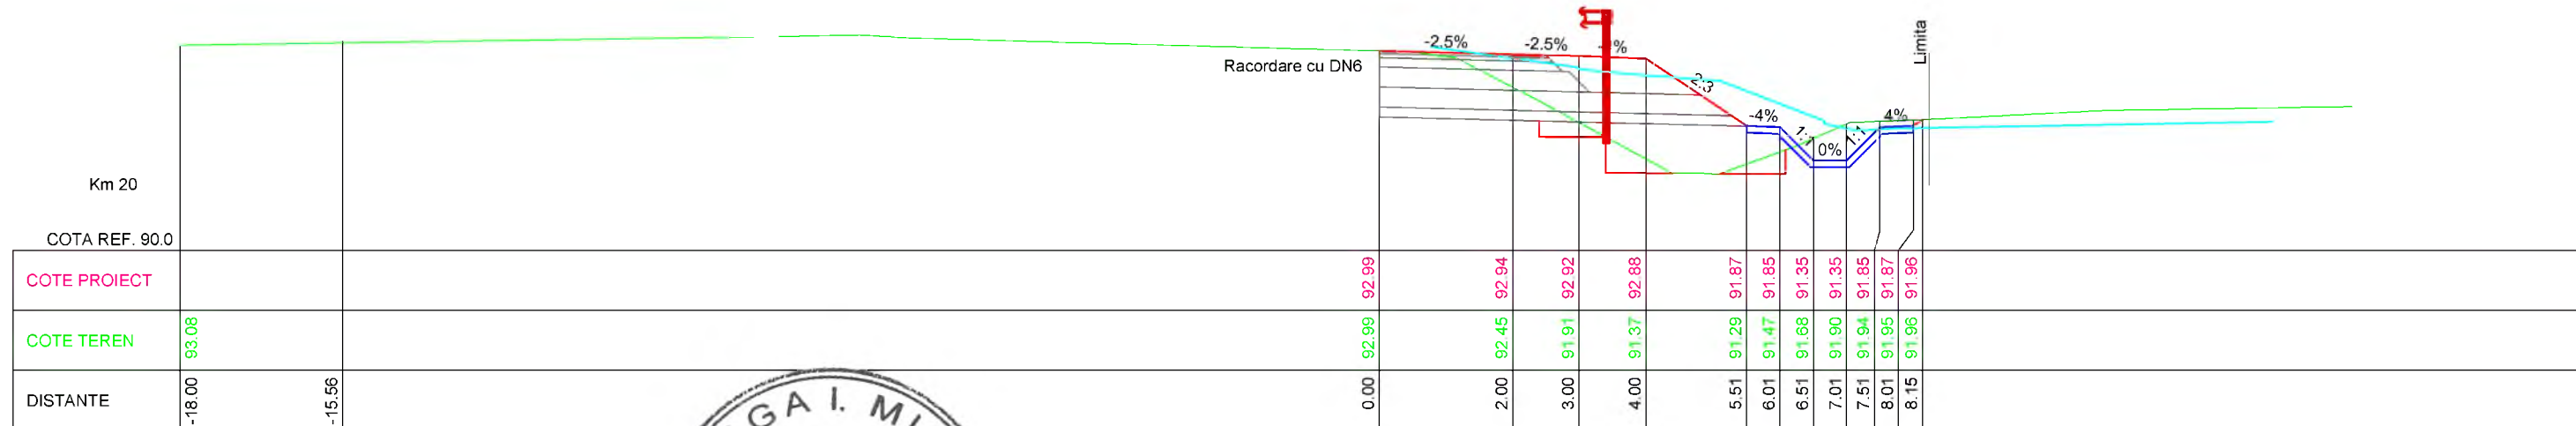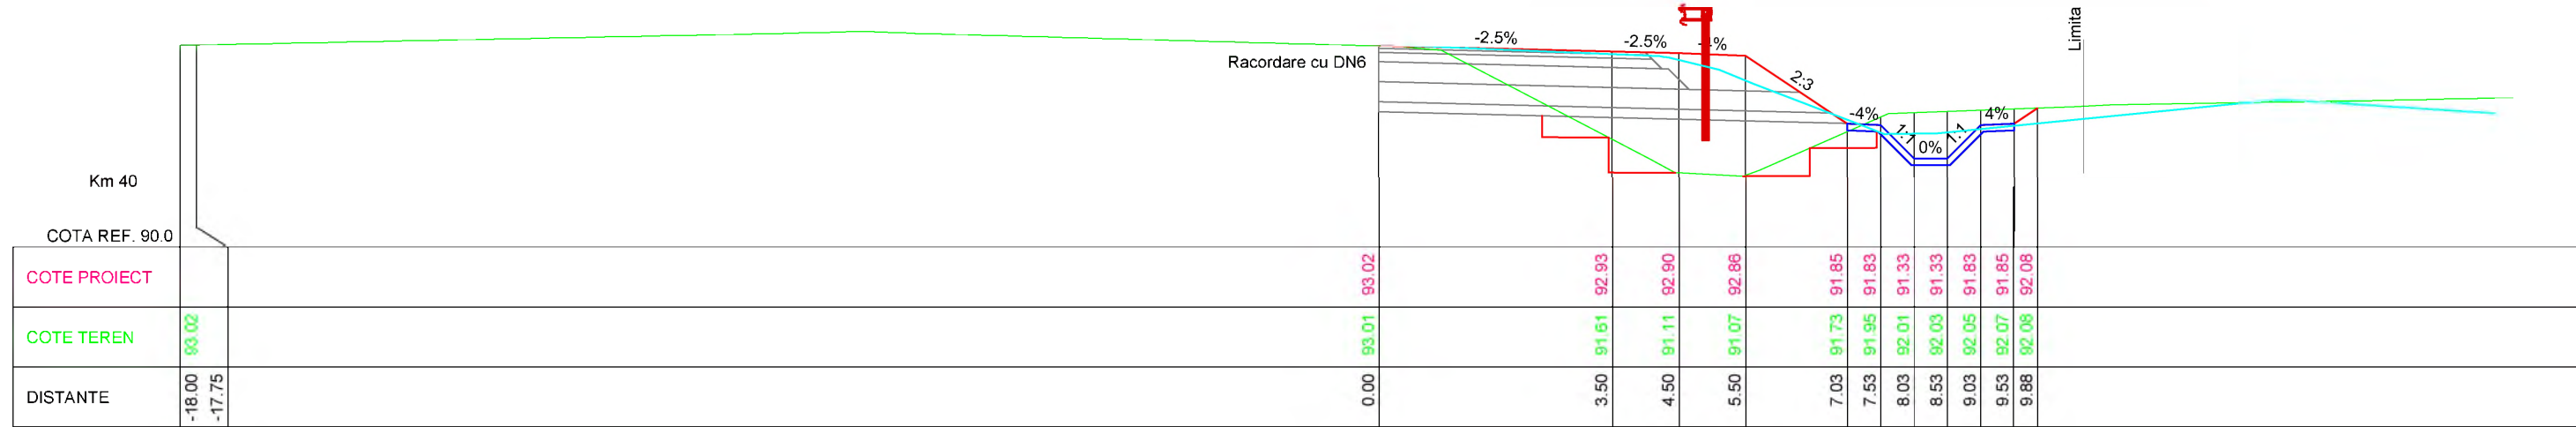


INVESTITOR

COMPANIA NATIONALA DE ADMINISTRARE
A INFRASTRUCTURII RUTIERE S.A.

PROIECTANT GENERAL

D.P. CONSULT S.A.

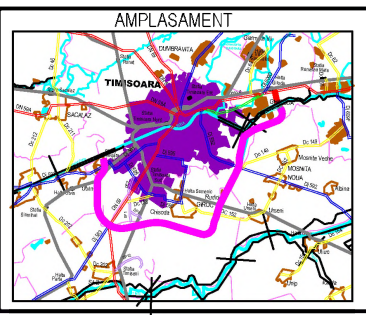

DENUMIRE PROIECT
PROIECTARE SI EXECUTIE
"VARIANTA DE OCOLIRE
TIMISOARA SUD"
ELABORARE PROIECT TEHNIC
REST DE EXECUTAT

NUMAR CONTRACT: 550/36/09.02.2023

NUMAR PROIECT : 556

FAZA PROIECT
PROIECT TEHNIC
REST DE EXECUTAT

Data : 03.2023

VERIFICATOR TEHNIC



REVIZII		
NR. REV.	DATA	SEM.N.

DENUMIRE PLANSA
PROFILURI TRANSVERSALE
NOD RUTIER DN6 Km 25+690
BRETEA 1-3

Scara : 1:100

NUMAR PLANSA
556-VOTM-NOD BR 1-3-PC-01

— LINIE PROIECTATA
— LINIE LUCRARI EXECUTATE
— LINIE TEREN NATURAL

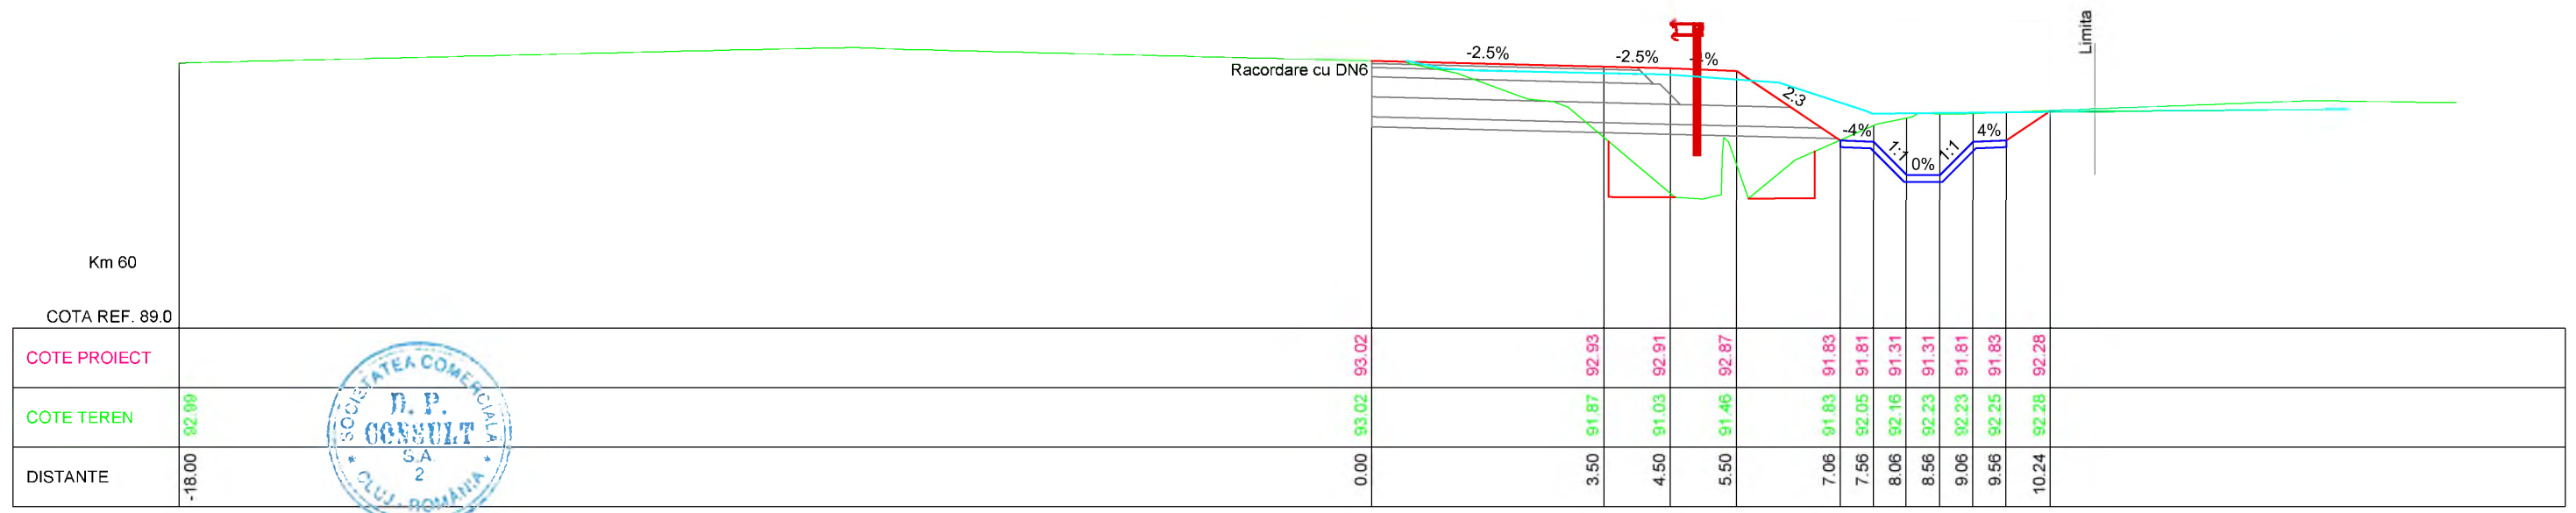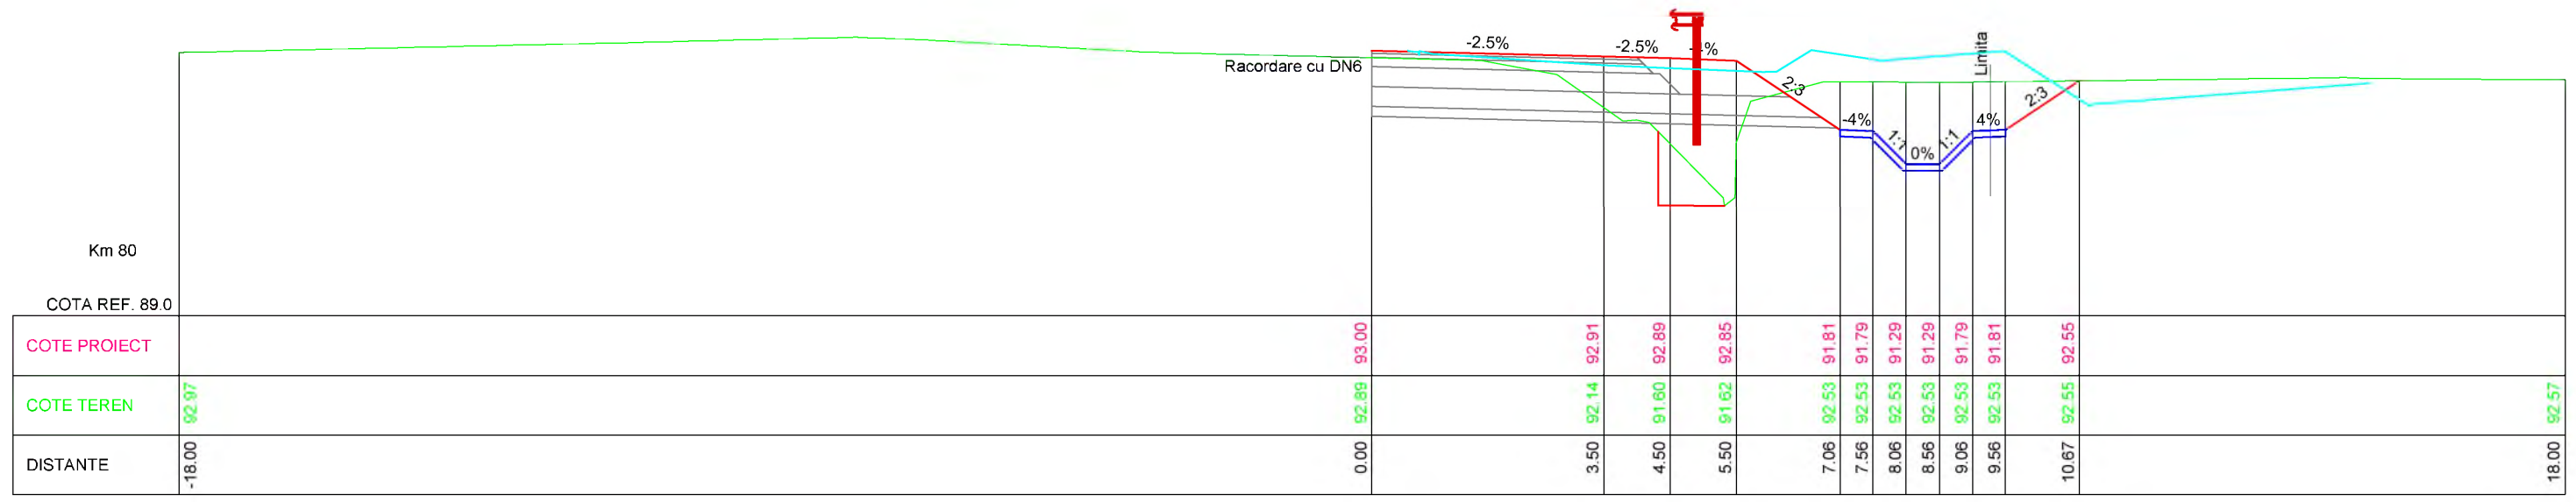


INVESTITOR

**COMPANIA NATIONALA DE ADMINISTRARE
A INFRASTRUCTURII RUTIERE S.A.**

PROIECTANT GENERAL

D.P. CONSULT S.A.

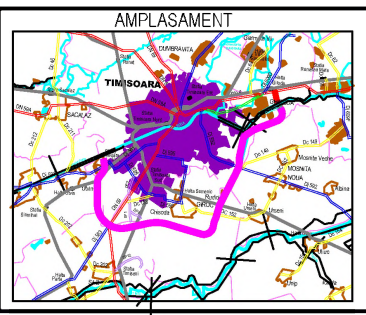




DENUMIRE PROIECT
 PROIECTARE SI EXECUTIE
 "VARIANTA DE OCOLIRE
 TIMISOARA SUD"
 ELABORARE PROIECT TEHNIC
 REST DE EXECUTAT
 NUMAR CONTRACT: 550/36/09.02.2023
 NUMAR PROIECT : 556

FAZA PROIECT
 PROIECT TEHNIC
 REST DE EXECUTAT
 Data : 03.2023
 VERIFICATOR TEHNIC

REVIZII		
NR. REV.	DATA	SEMN.

DENUMIRE PLANSA
 PROFILURI TRANSVERSALE
 NOD RUTIER DN6 Km 25+690
 BRETEA 1-3
 Scara : 1:100
 NUMAR PLANSA
 556-VOTM-NOD BR 1-3-PC-02

— LINIE PROIECTATA
 — LINIE LUCRARI EXECUTATE
 — LINIE TEREN NATURAL

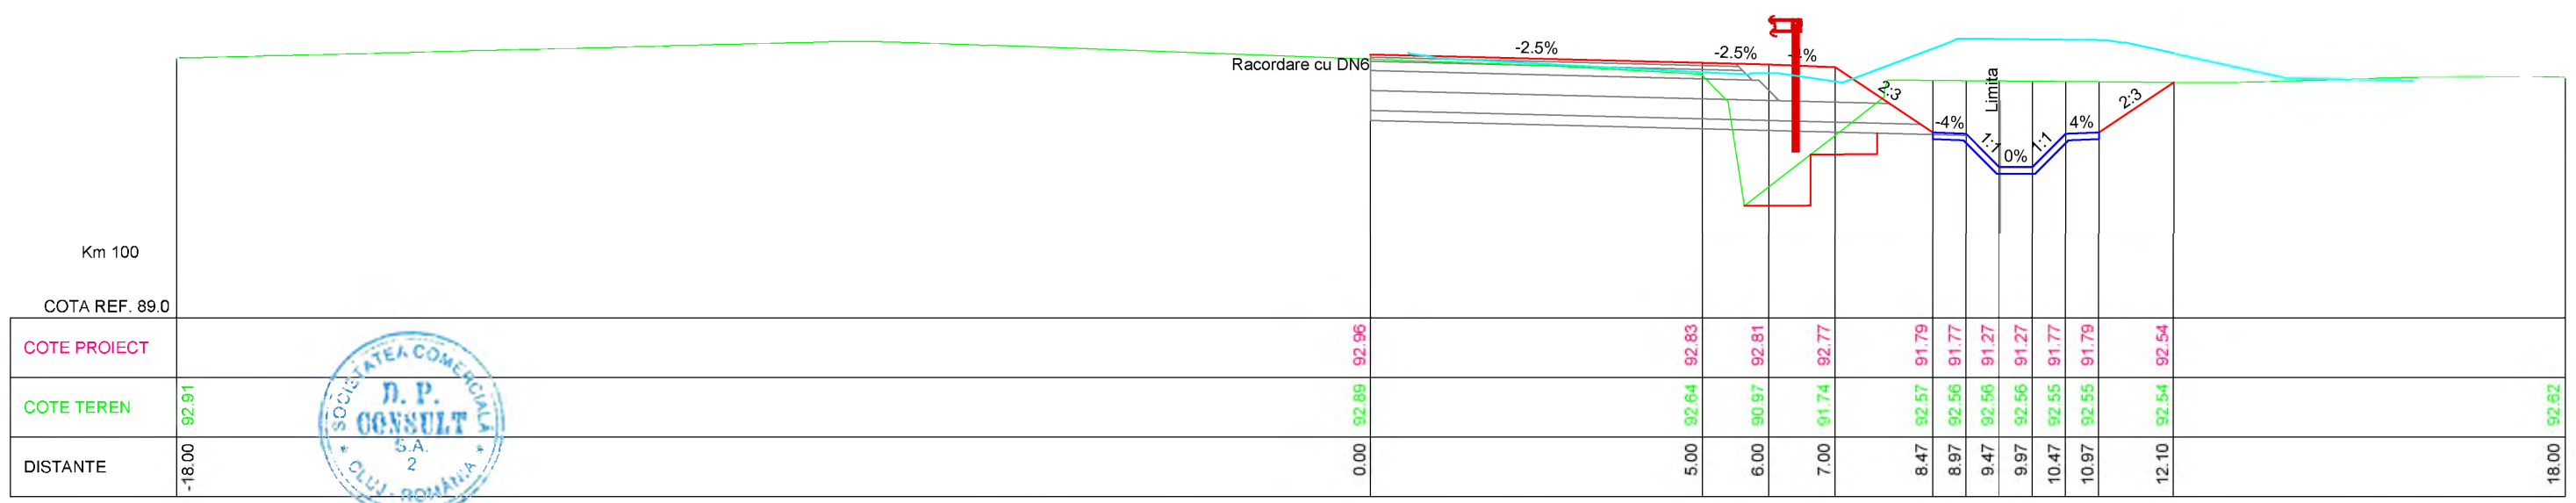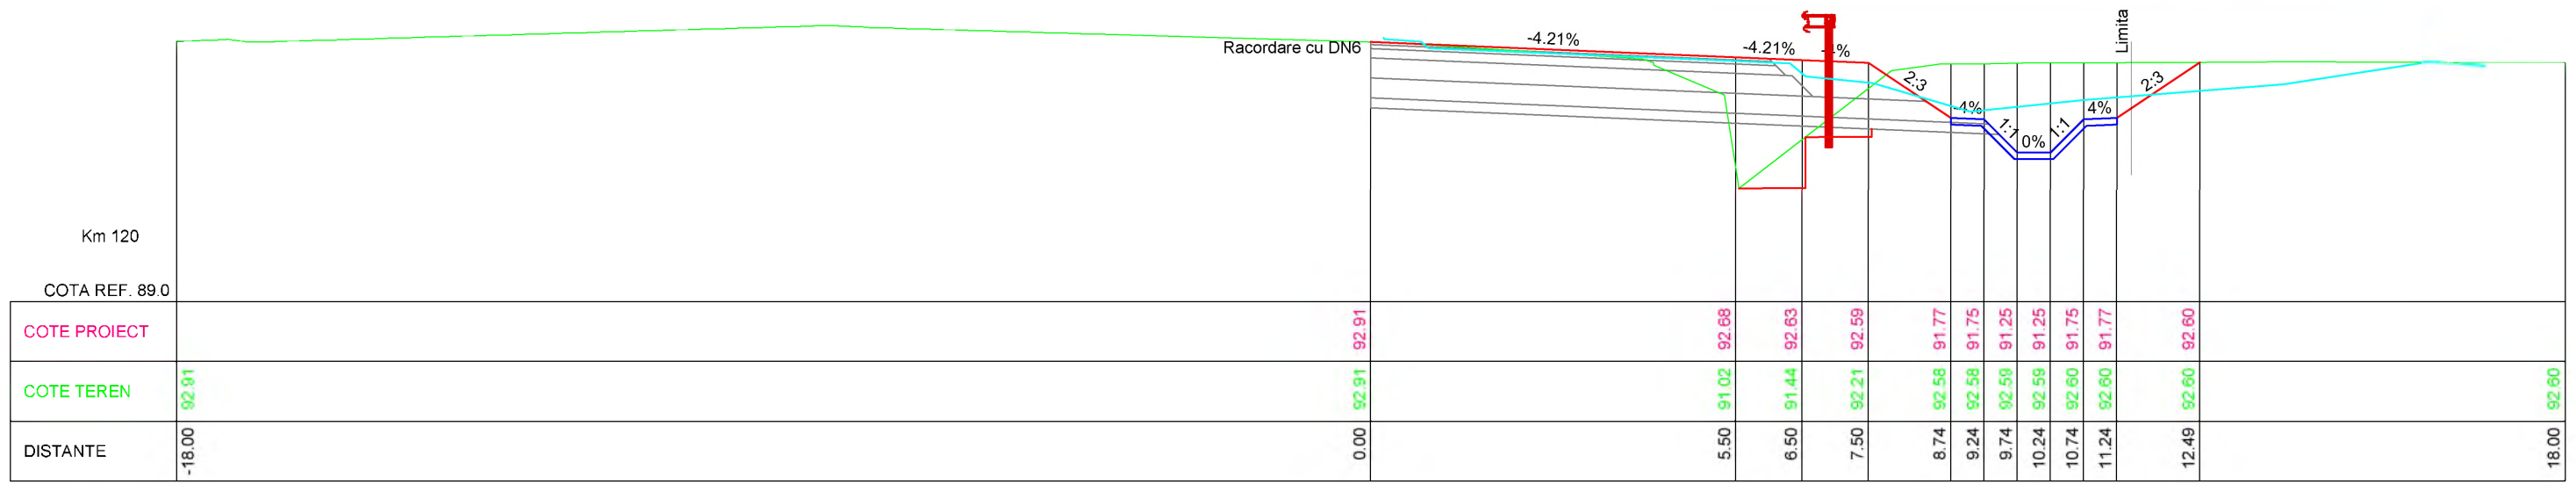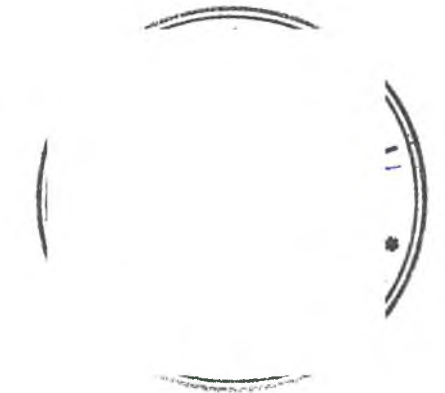


INVESTITOR

COMPANIA NATIONALA DE ADMINISTRARE
A INFRASTRUCTURII RUTIERE S.A.

PROIECTANT GENERAL

THE WAY TO DATE BEYOND THE LIMITS

D.P. CONSULT S.A.

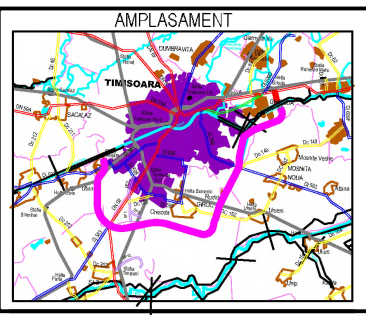

DENUMIRE PROIECT
PROIECTARE SI EXECUTIE
"VARIANTA DE OCOLIRE
TIMISOARA SUD"
ELABORARE PROIECT TEHNIC
REST DE EXECUTAT

NUMAR CONTRACT : 550/36/09.02.2023

NUMAR PROIECT : 556

FAZA PROIECT
PROIECT TEHNIC
REST DE EXECUTAT

Data : 03.2023






VERIFICATOR TEHNIC

REVIZII		
NR. REV.	DATA	SEM.N.

DENUMIRE PLANSA
PROFILURI TRANSVERSALE
NOD RUTIER DN6 Km 25+690
BRETEA 1-3

Scara : 1:100

NUMAR PLANSA
556-VOTM-NOD BR 1-3-PC-03

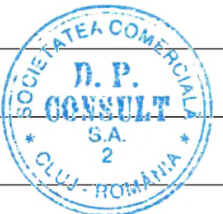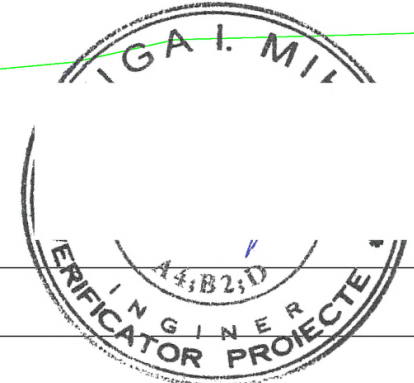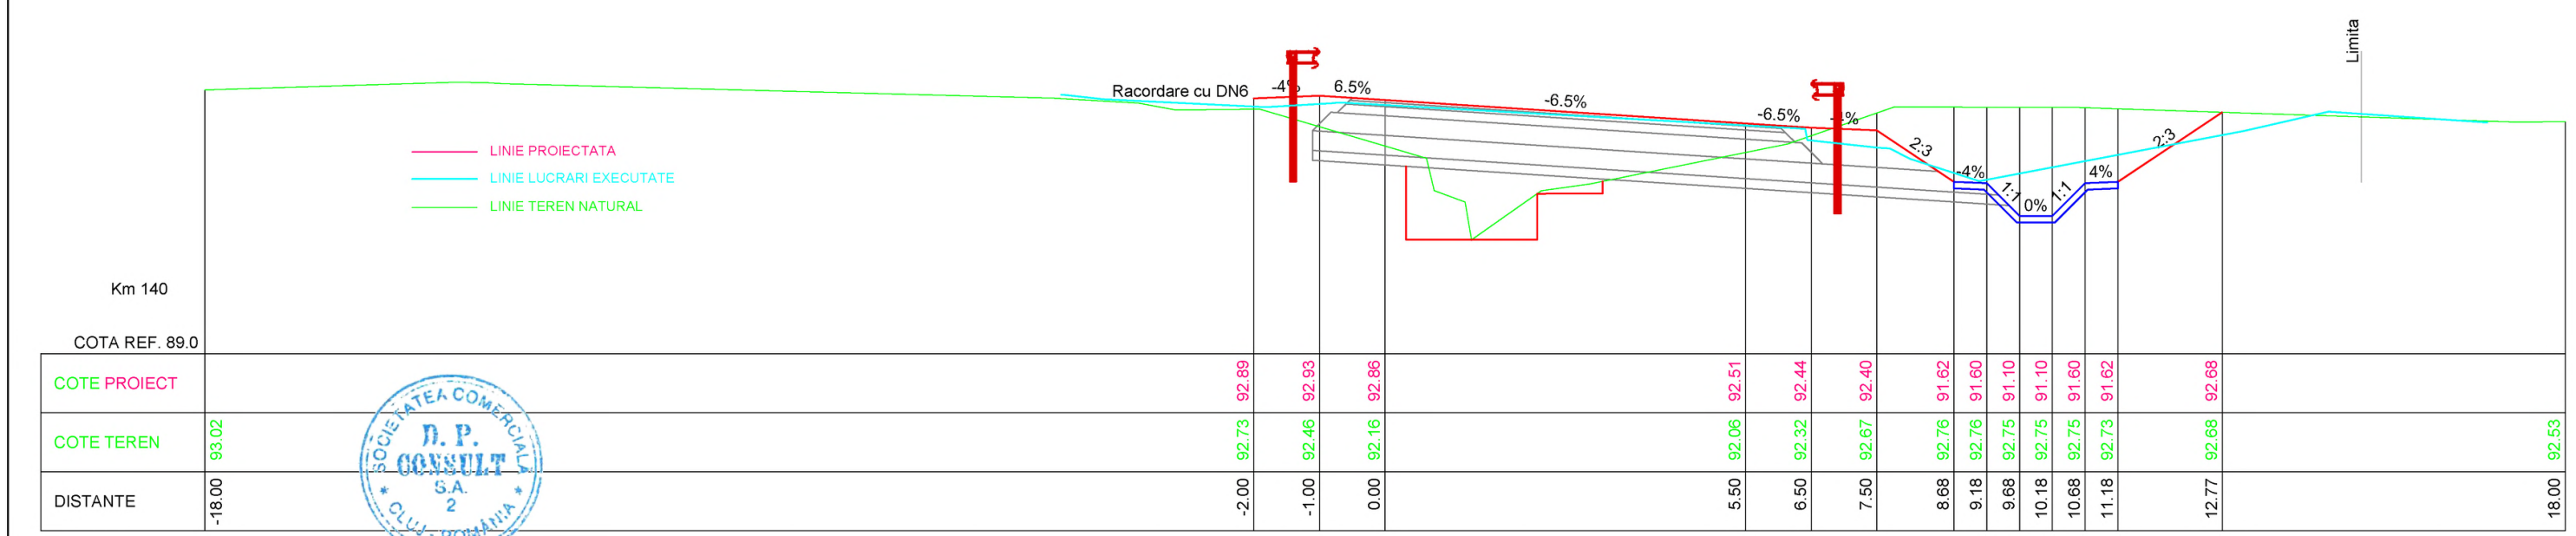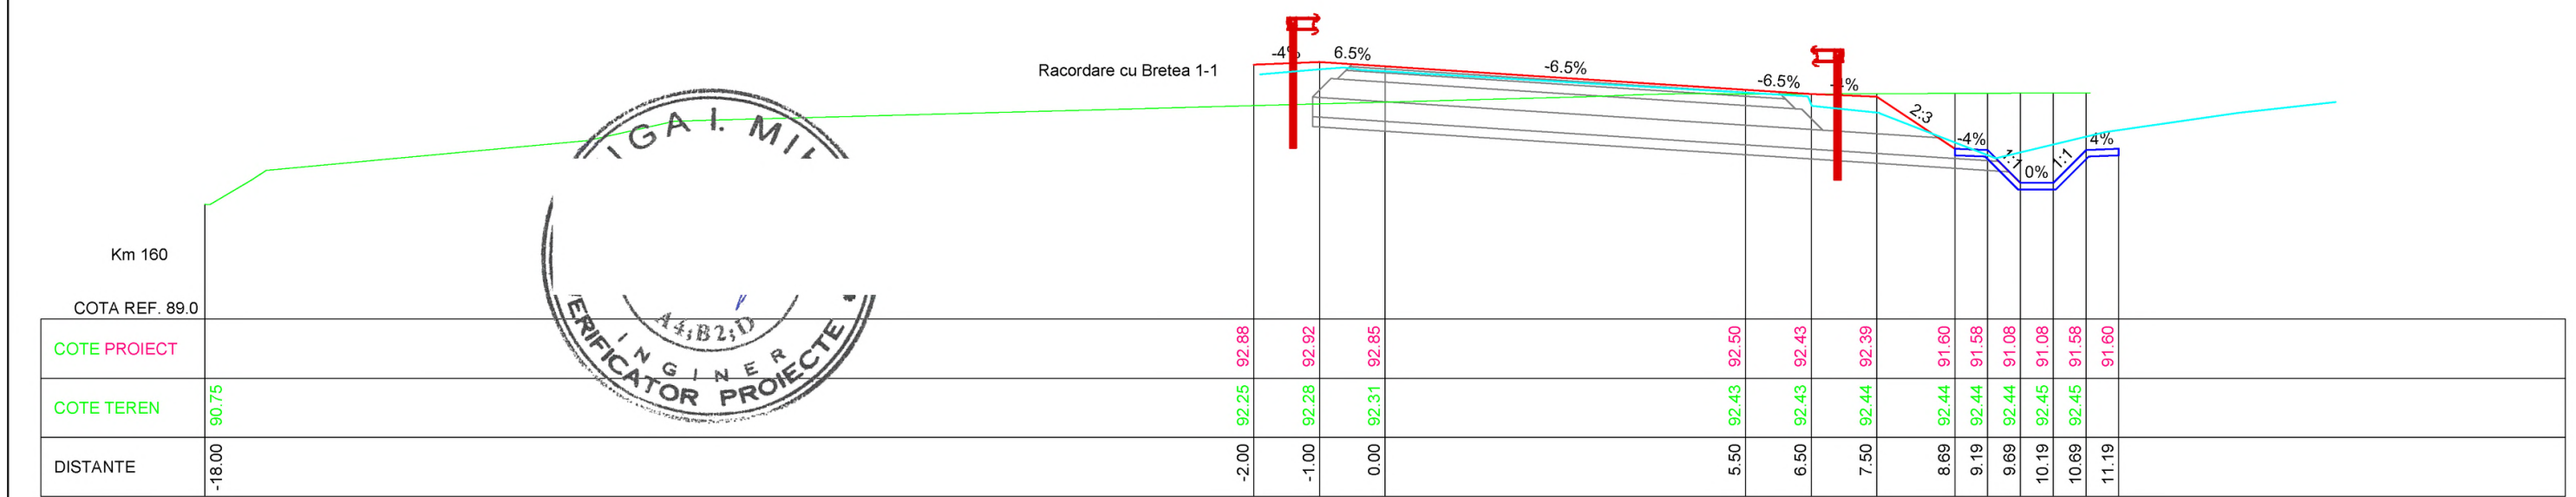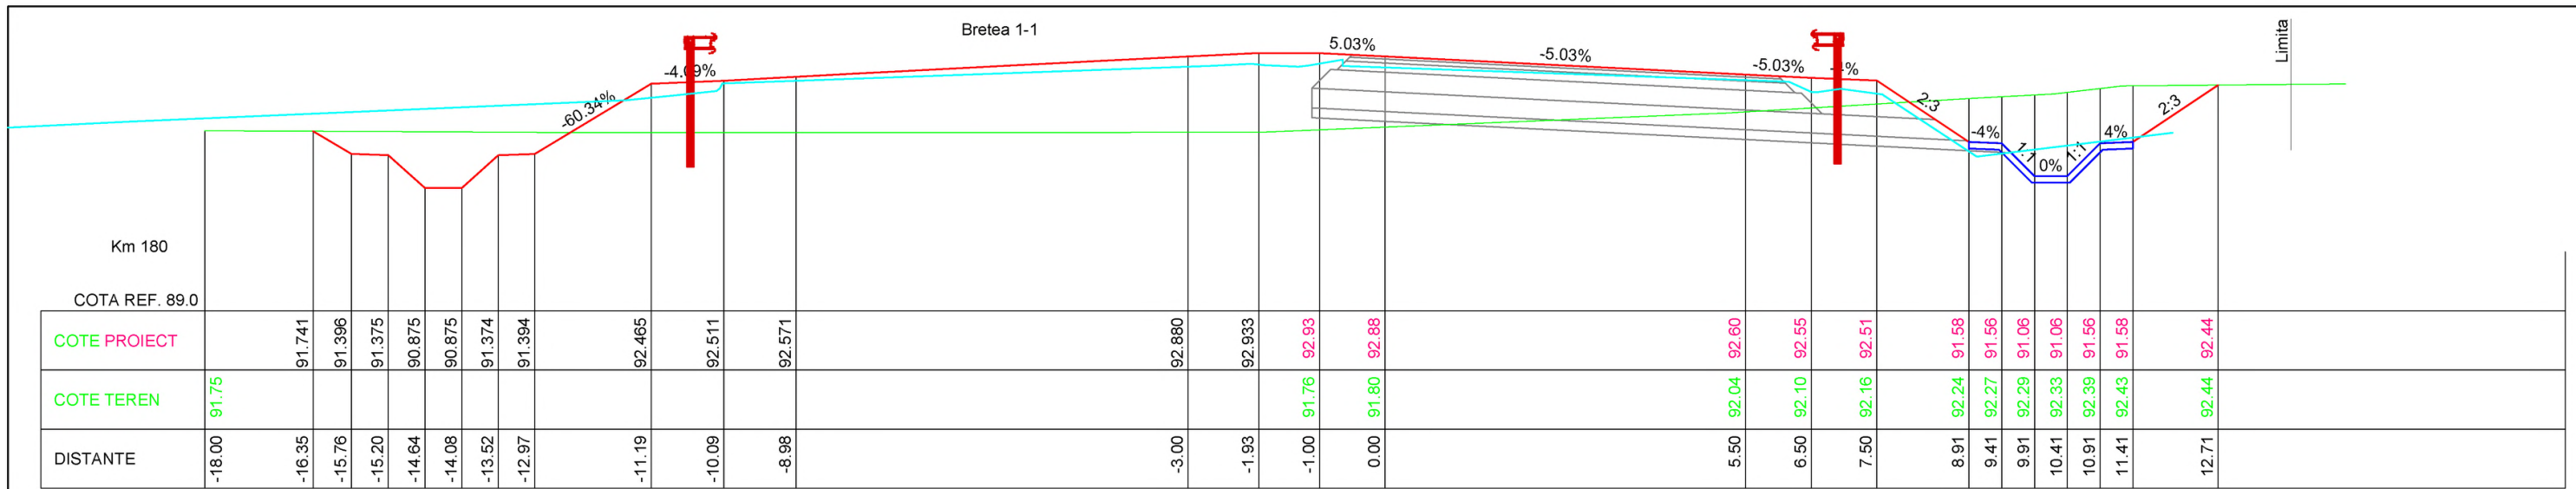


INVESTITOR

**COMPANIA NATIONALA DE ADMINISTRARE
A INFRASTRUCTURII RUTIERE S.A.**

PROIECTANT GENERAL

D.P. CONSULT S.A.

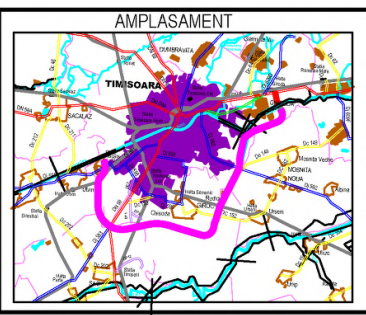

DENUMIRE PROIECT
PROIECTARE SI EXECUTIE
"VARIANTA DE OCOLIRE
TIMISOARA SUD"
ELABORARE PROIECT TEHNIC
REST DE EXECUTAT

NUMAR CONTRACT: 550/36/09.02.2023

NUMAR PROIECT : 556

FAZA PROIECT
PROIECT TEHNIC
REST DE EXECUTAT

Data : 03.2023


VERIFICATOR TEHNIC

REVIZII		
NR. REV.	DATA	SEM.N.



DENUMIRE PLANSA
PROFILURI TRANSVERSALE
NOD RUTIER DN6 Km 25+690
BRETEA 1-3

Scara : 1:100

NUMAR PLANSA
556-VOTM-NOD BR 1-3-PC-04

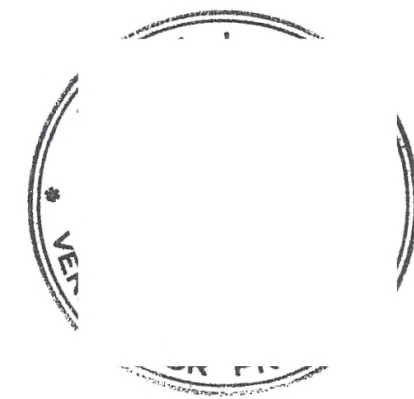

— LINIE PROIECTATA
— LINIE LUCRARI EXECUTATE
— LINIE TEREN NATURAL

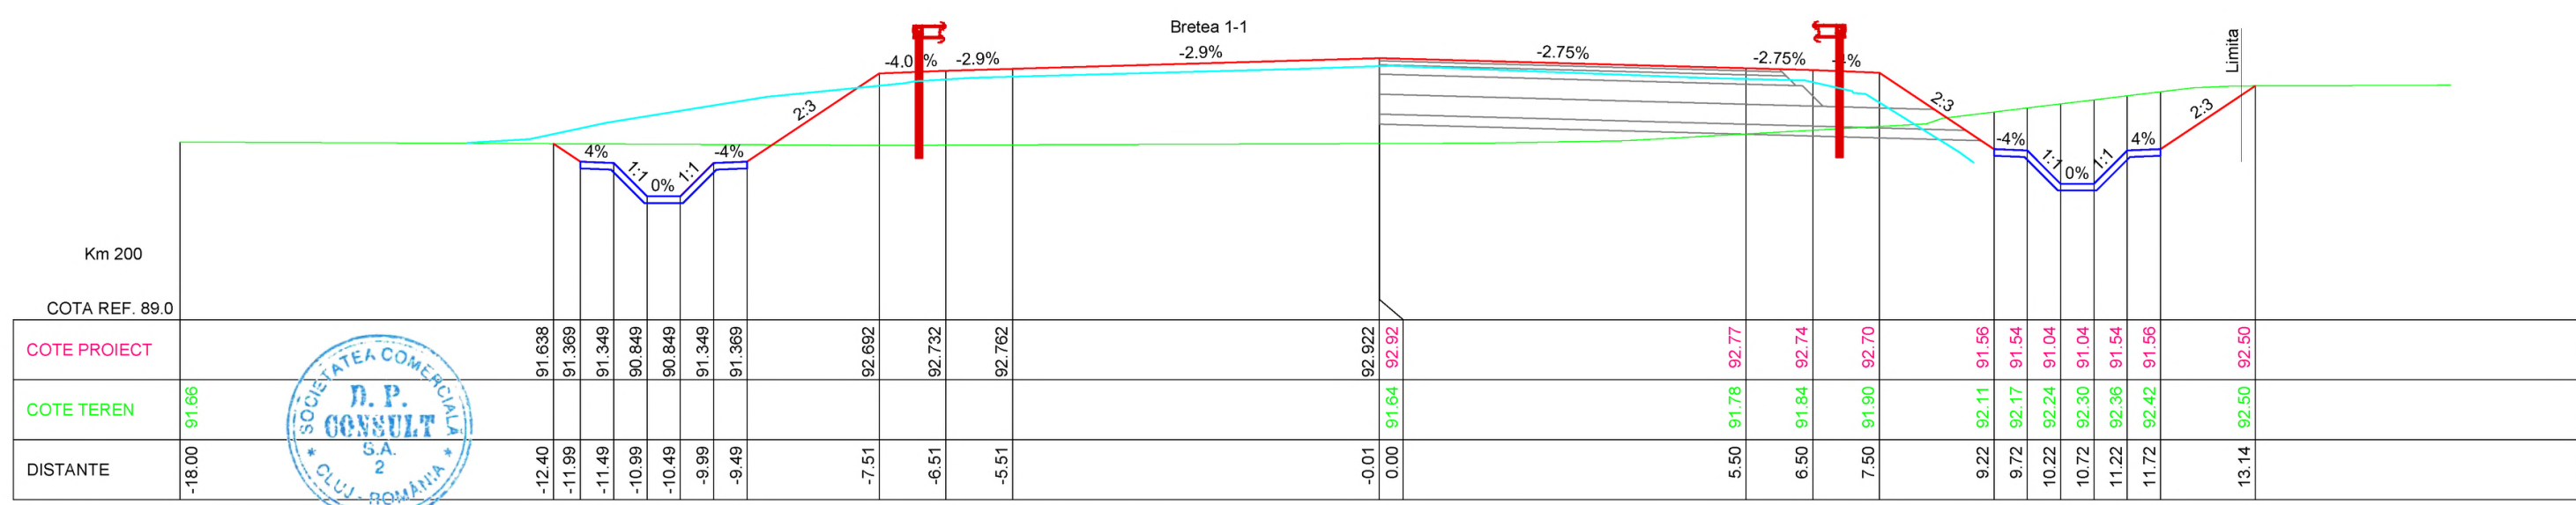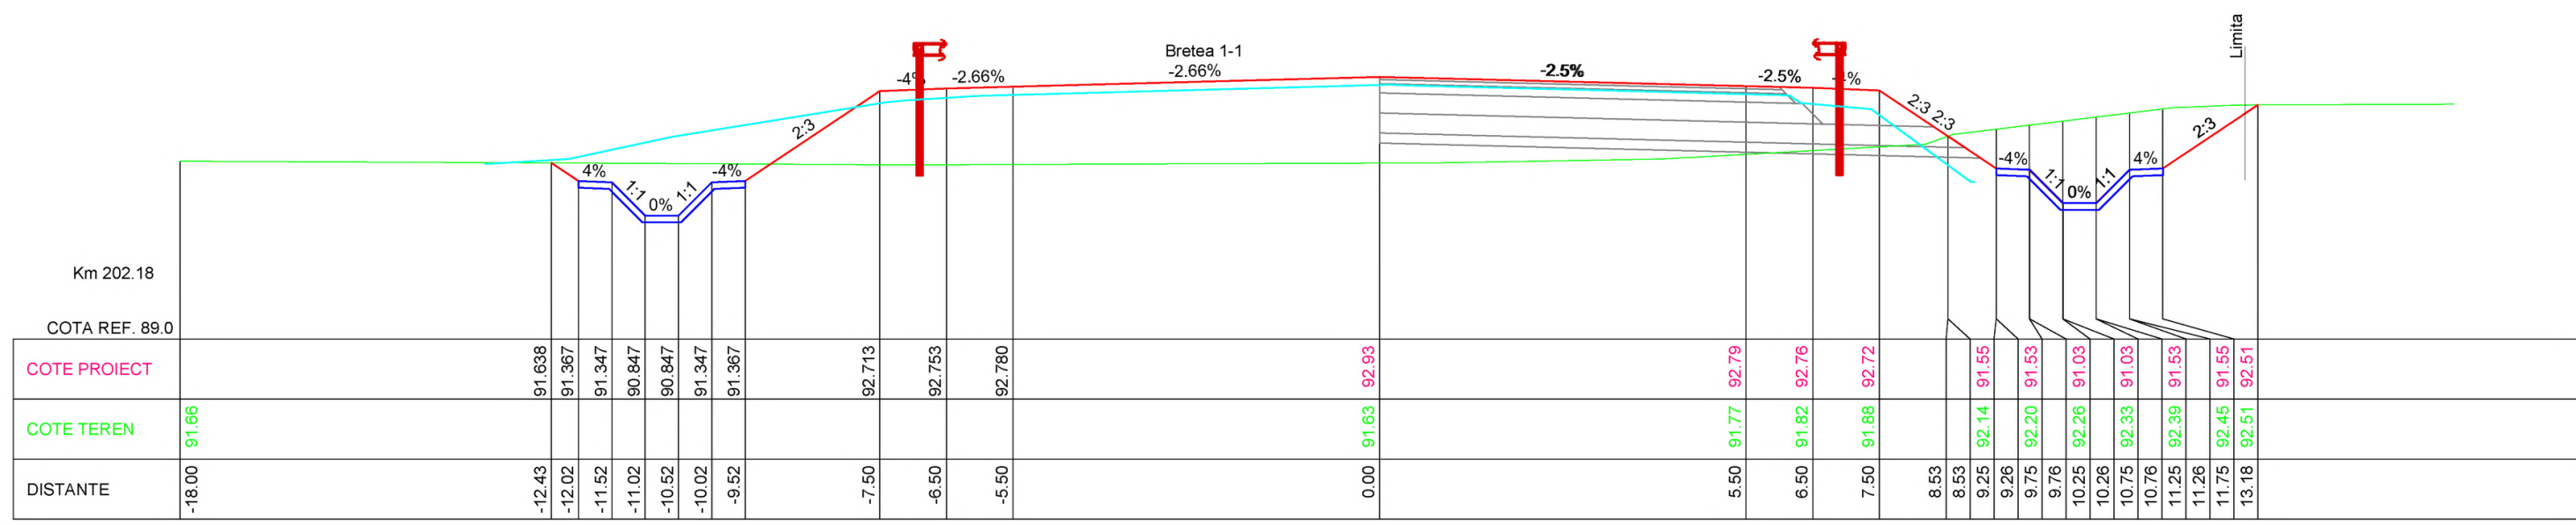


INVESTITOR

COMPANIA NATIONALA DE ADMINISTRARE A INFRASTRUCTURII RUTIERE S.A.

PROIECTANT GENERAL

D.P. CONSULT S.A.



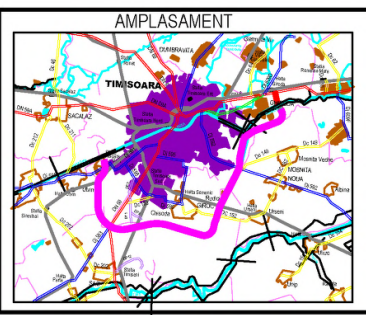


DENUMIRE PROIECT
 PROIECTARE SI EXECUTIE
 "VARIANTA DE OCOLIRE
 TIMISOARA SUD"
 ELABORARE PROIECT TEHNIC
 REST DE EXECUTAT
 NUMAR CONTRACT: 550/36/09.02.2023
 NUMAR PROIECT : 556

FAZA PROIECT
 PROIECT TEHNIC
 REST DE EXECUTAT
 Data : 03.2023
 VERIFICATOR TEHNIC

REVIZII		
NR. REV.	DATA	SEMN.

DENUMIRE PLANSA
 PROFILURI TRANSVERSALE
 NOD RUTIER DN6 Km 25+690
 BRETEA 1-3
 Scara : 1:100
 NUMAR PLANSA
 556-VOTM-NOD BR 1-3-PC-05

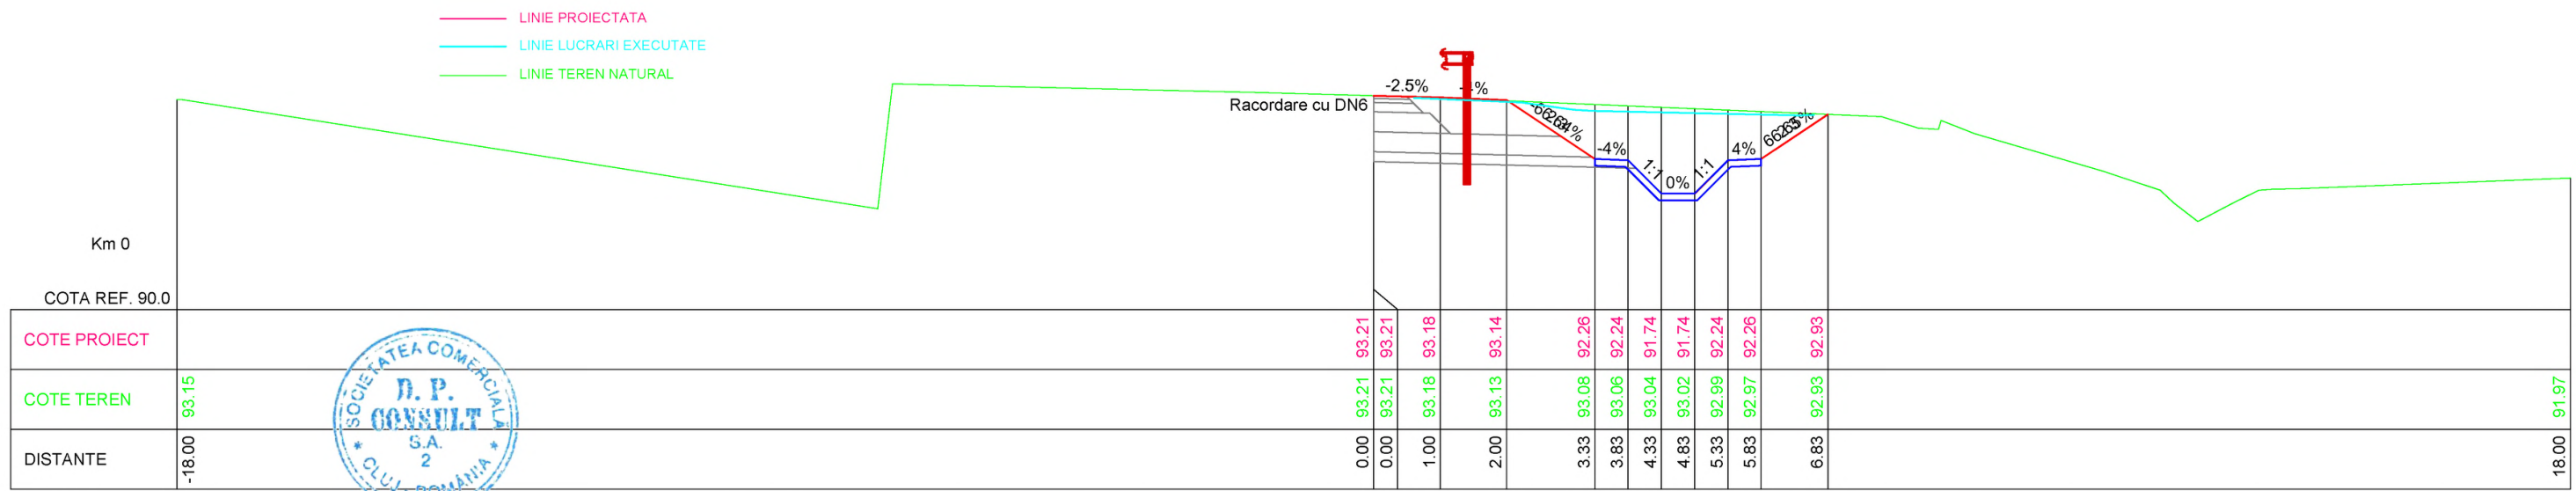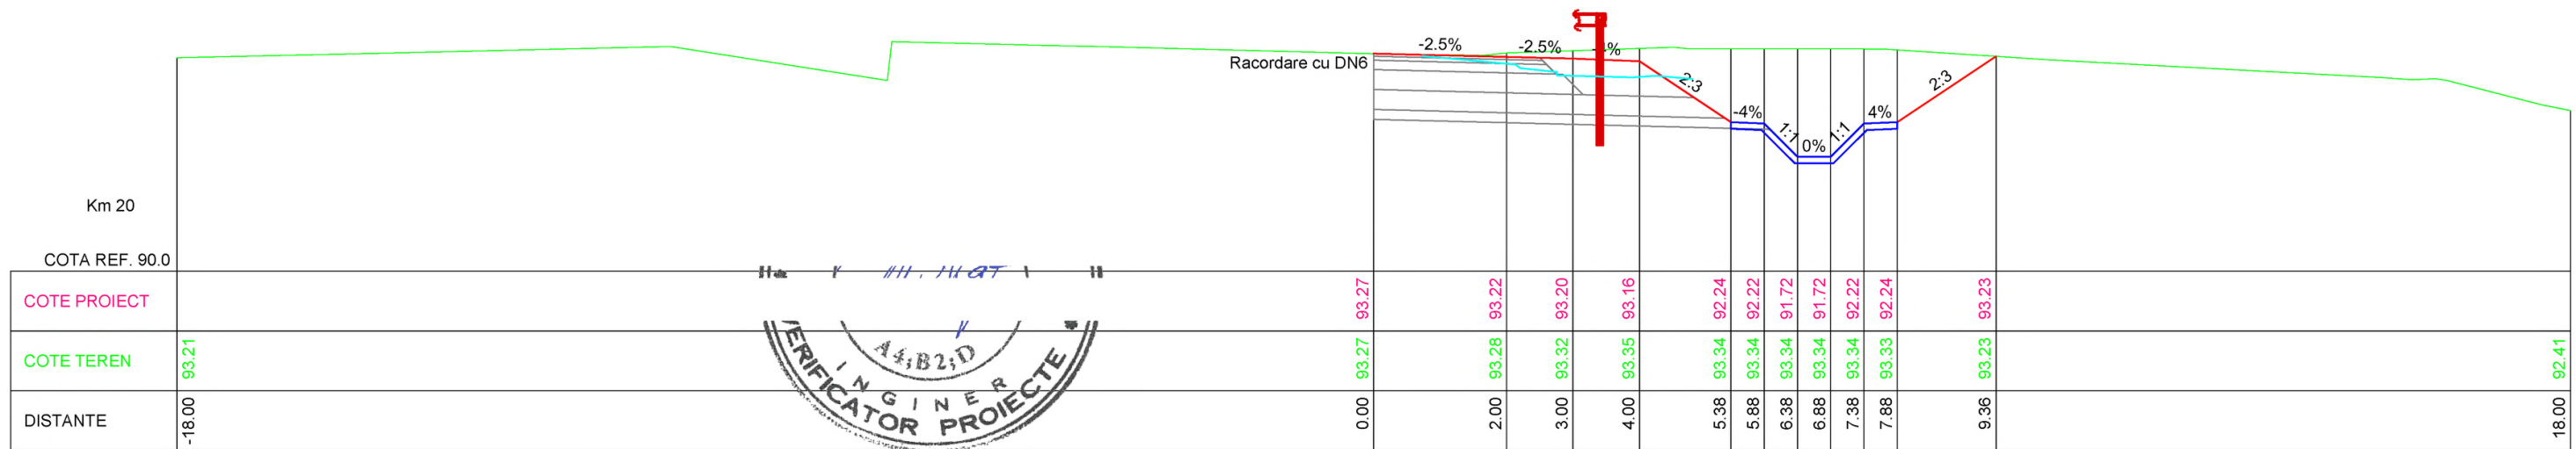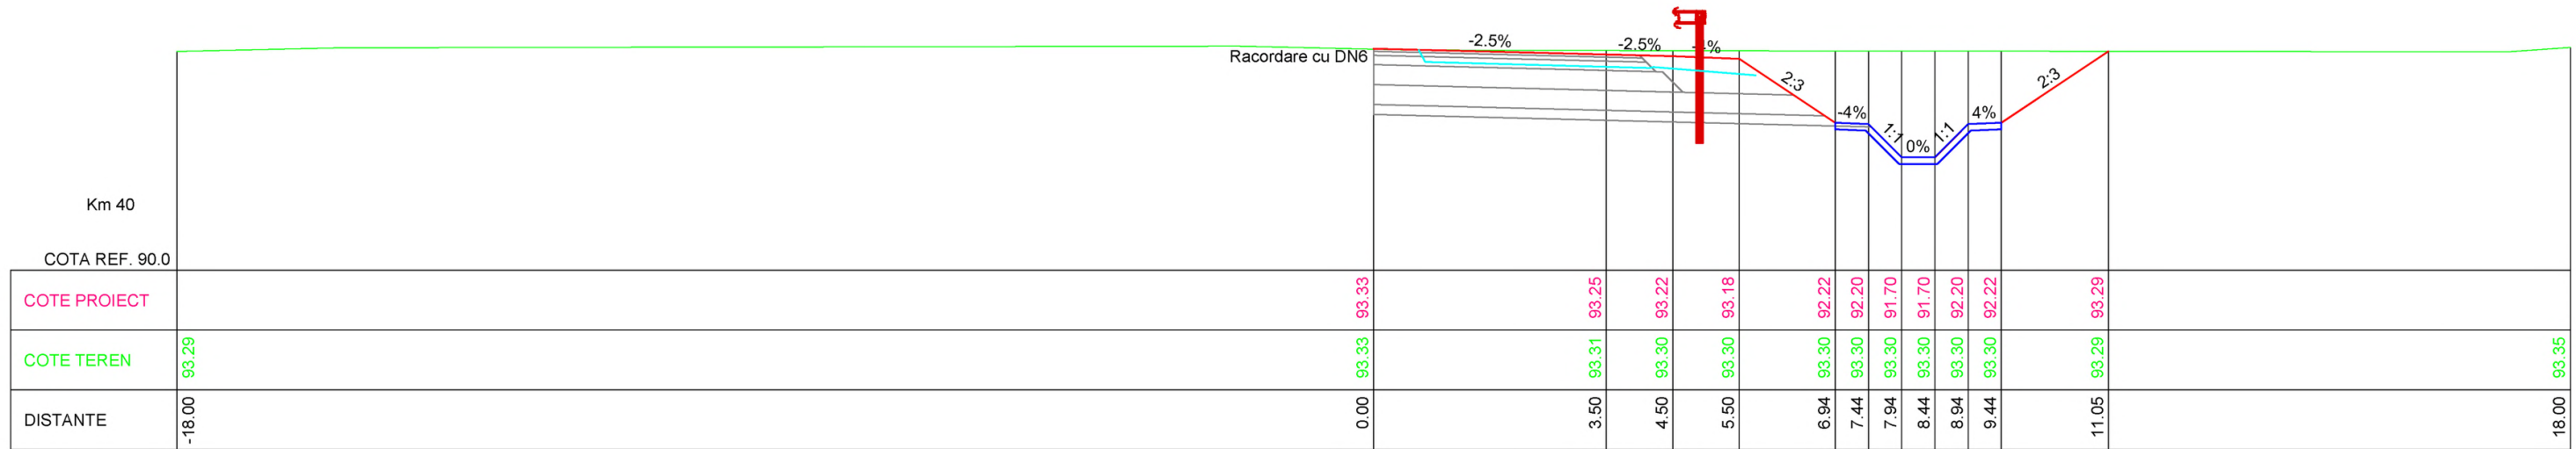

— LINIE PROIECTATA
 — LINIE LUCRARI EXECUTATE
 — LINIE TEREN NATURAL




INVESTITOR

COMPANIA NATIONALA DE ADMINISTRARE
A INFRASTRUCTURII RUTIERE S.A.

PROIECTANT GENERAL

D.P. CONSULT S.A.


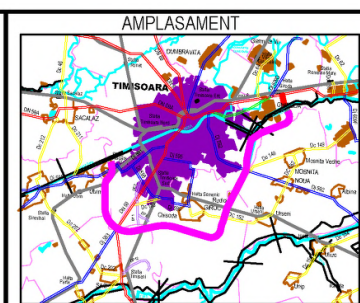


DENUMIRE PROIECT
 PROIECTARE SI EXECUTIE
 "VARIANTA DE OCOLIRE
 TIMISOARA SUD"
 ELABORARE PROIECT TEHNIC
 REST DE EXECUTAT
 NUMAR CONTRACT: 550/36/09.02.2023
 NUMAR PROIECT : 556



FAZA PROIECT
 PROIECT TEHNIC
 REST DE EXECUTAT
 Data : 03.2023
 VERIFICATOR TEHNIC

REVIZII		
NR. REV.	DATA	SEM.N.

DENUMIRE PLANSA
 PROFILURI TRANSVERSALE
 NOD RUTIER DN6 Km 25+690
 BRETEA 2-1
 Scara : 1:100
NUMAR PLANSA
 556-VOTM-NOD BR 2-1-PC-01

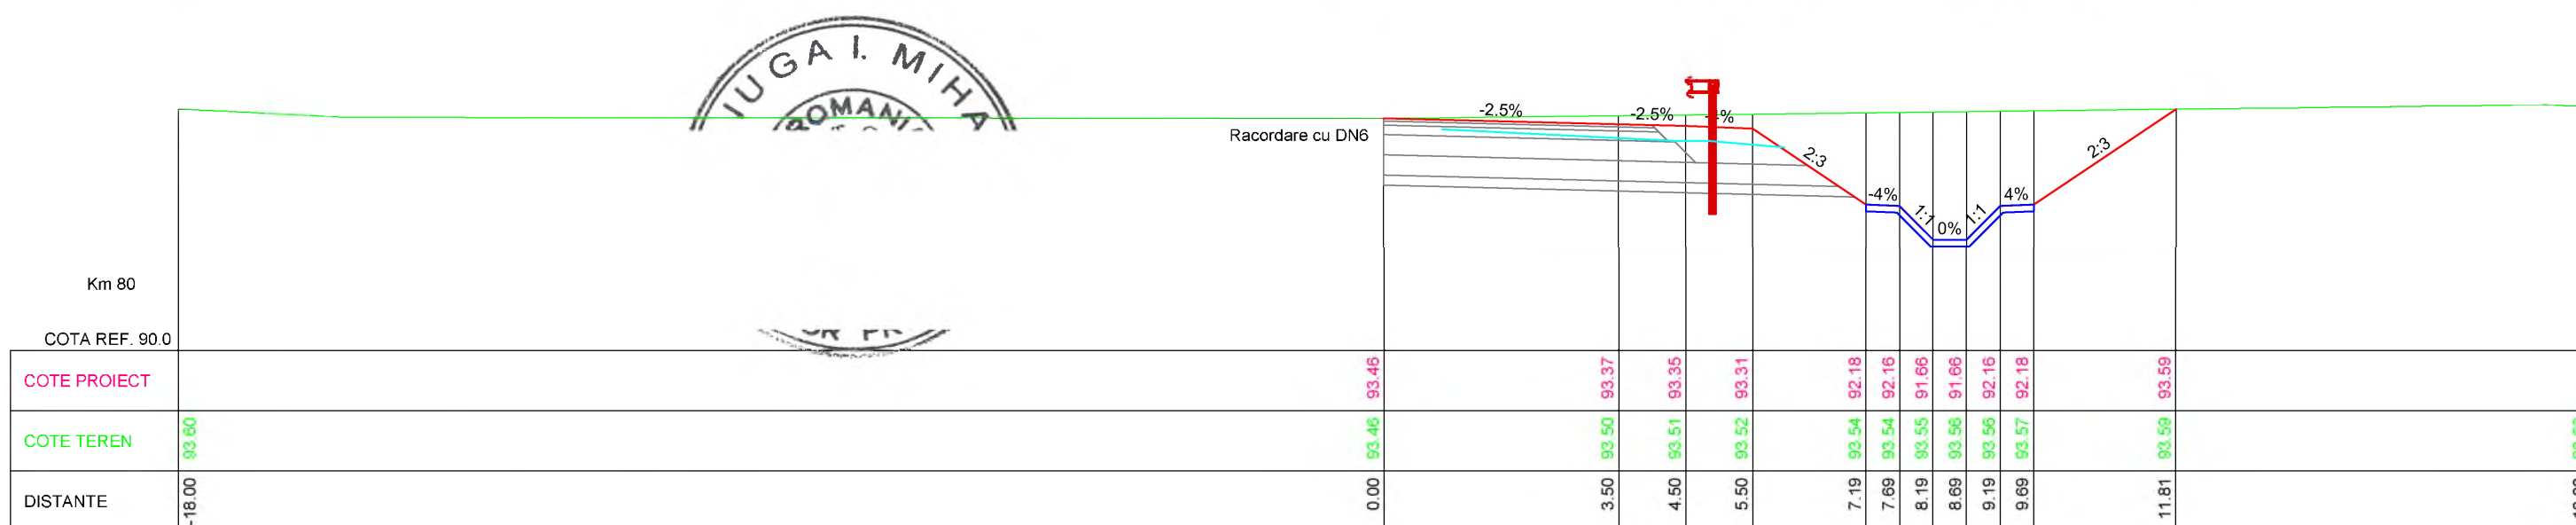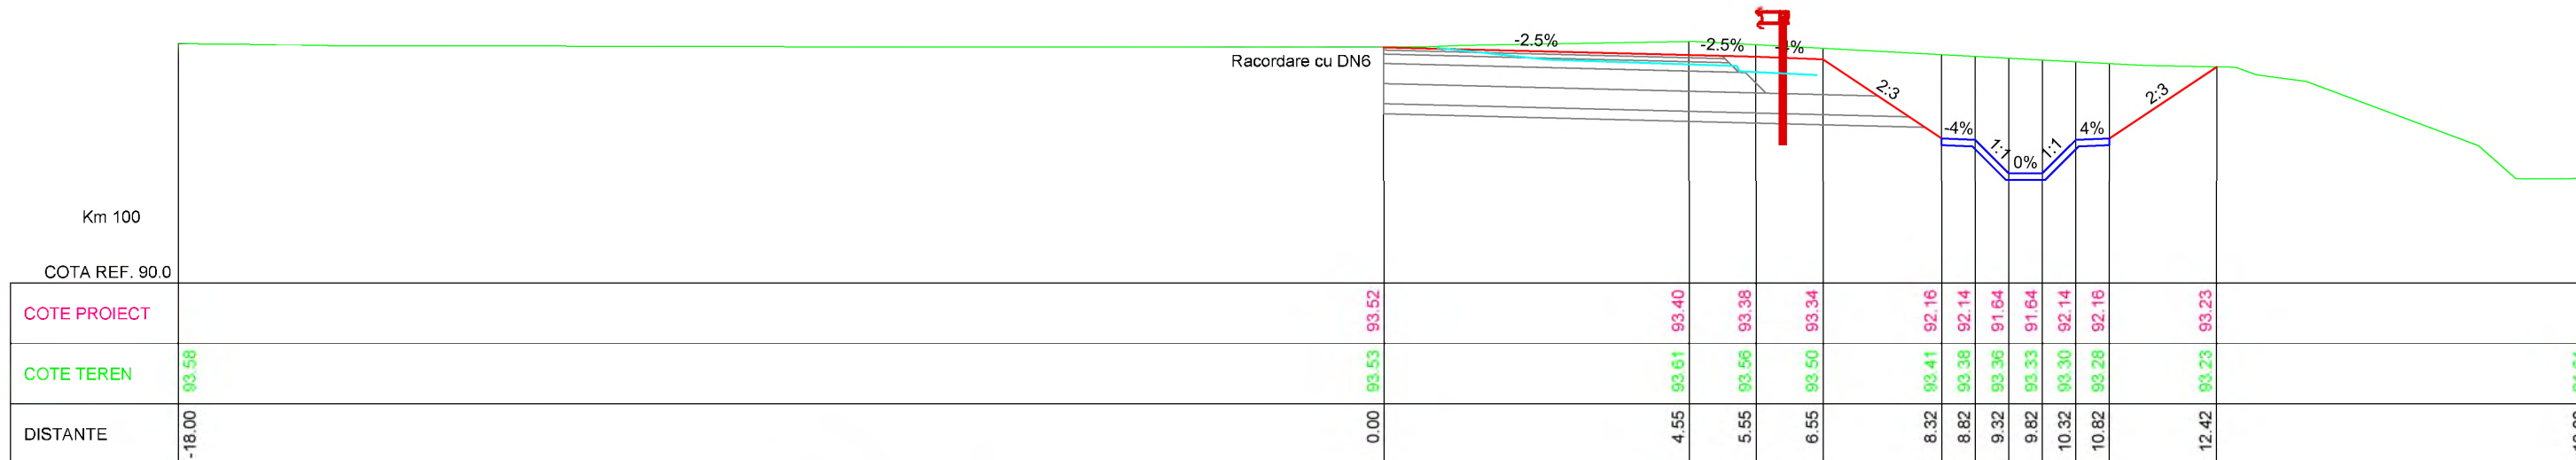

— LINIE PROIECTATA
— LINIE LUCRARI EXECUTATE
— LINIE TEREN NATURAL

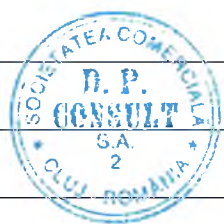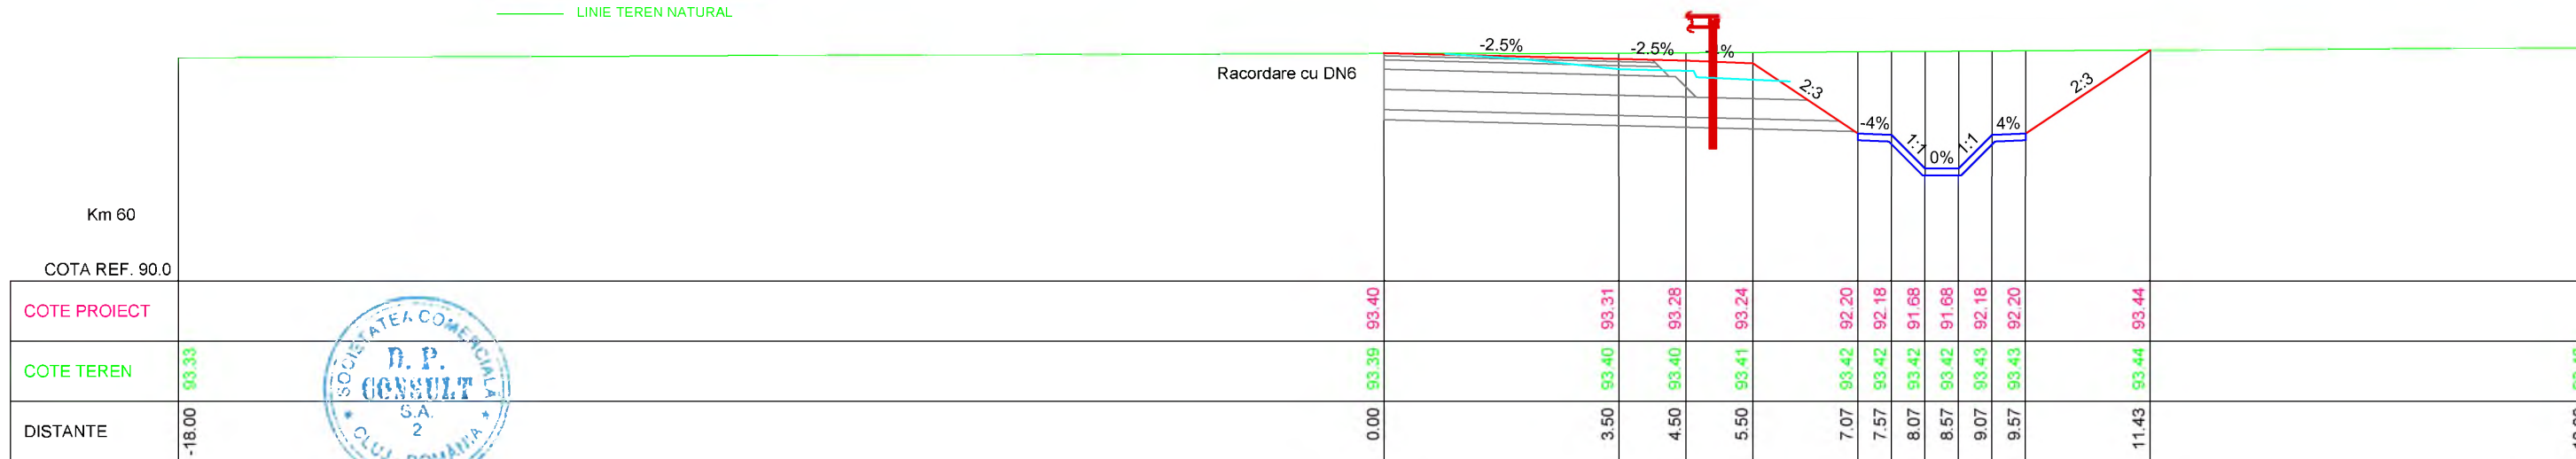


INVESTITOR

**COMPANIA NATIONALA DE ADMINISTRARE
A INFRASTRUCTURII RUTIERE S.A.**

PROIECTANT GENERAL

D.P. CONSULT S.A.

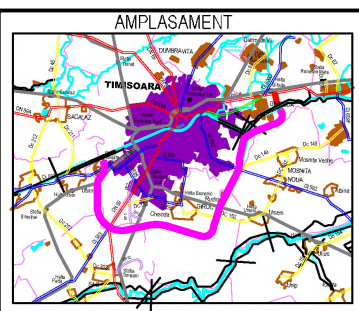

DENUMIRE PROIECT
 PROIECTARE SI EXECUTIE
 "VARIANTA DE OCOLIRE
 TIMISOARA SUD"
 ELABORARE PROIECT TEHNIC
 REST DE EXECUTAT

NUMAR CONTRACT: 550/36/09.02.2023

NUMAR PROIECT : 556

FAZA PROIECT
 PROIECT TEHNIC
 REST DE EXECUTAT

Data : 03.2023



VERIFICATOR TEHNIC

REVIZII		
NR. REV.	DATA	SEM.N.


DENUMIRE PLANSA
 PROFILURI TRANSVERSALE
 NOD RUTIER DN6 Km 25+690
 BRETEA 2-1

Scara : 1:100

NUMAR PLANSA
 556-VOTM-NOD BR 2-1-PC-02

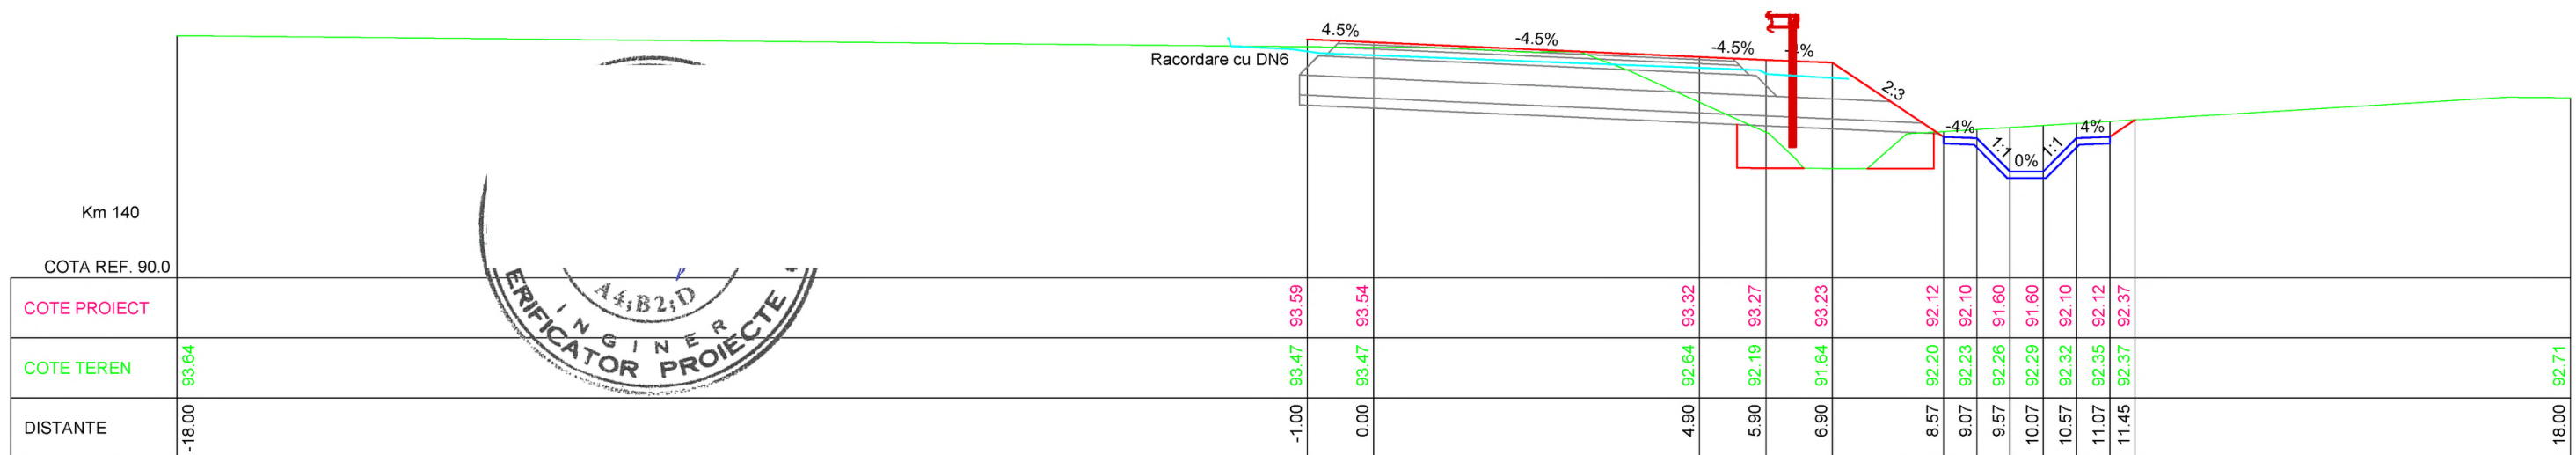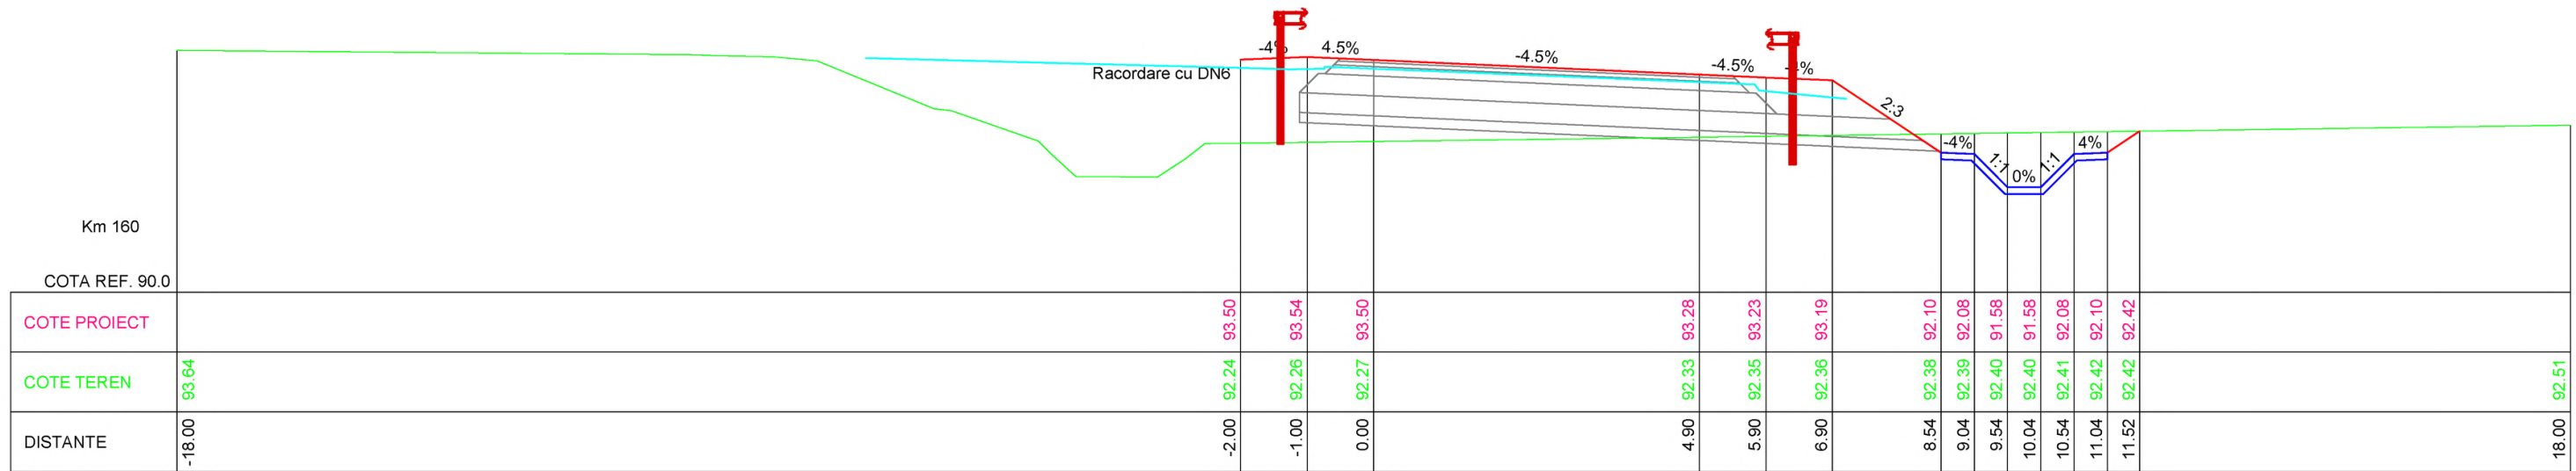

— LINIE PROIECTATA
 — LINIE LUCRARI EXECUTATE
 — LINIE TEREN NATURAL

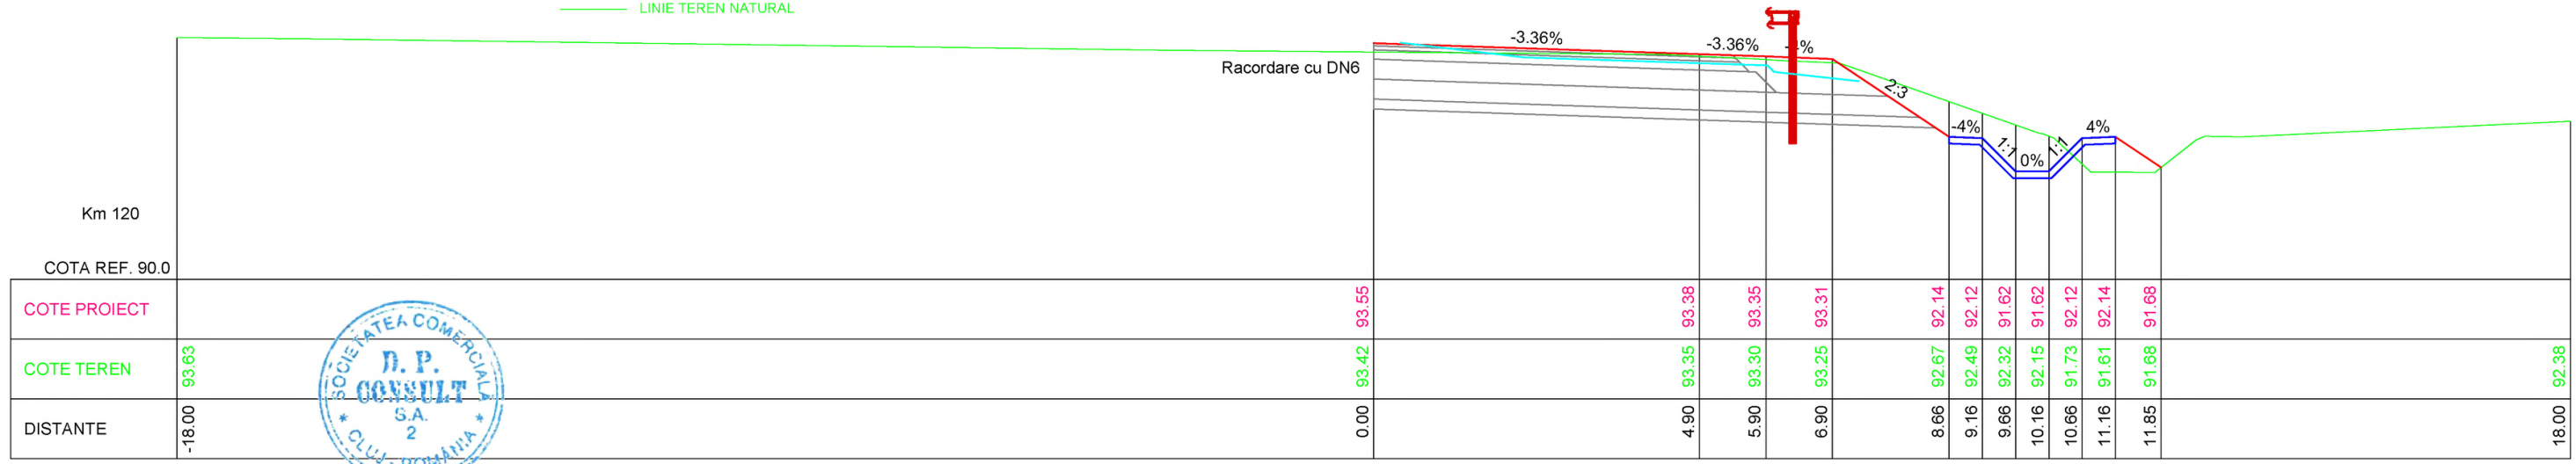


INVESTITOR

COMPANIA NATIONALA DE ADMINISTRARE
A INFRASTRUCTURII RUTIERE S.A.

PROIECTANT GENERAL

D.P. CONSULT S.A.



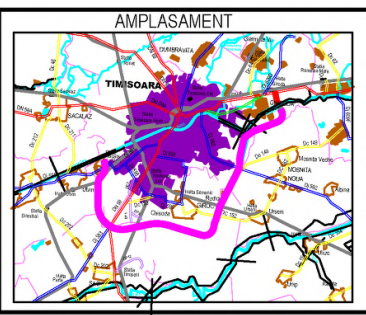


DENUMIRE PROIECT
 PROIECTARE SI EXECUTIE
 "VARIANTA DE OCOLIRE
 TIMISOARA SUD"
 ELABORARE PROIECT TEHNIC
 REST DE EXECUTAT
 NUMAR CONTRACT: 550/36/09.02.2023
 NUMAR PROIECT : 556

FAZA PROIECT
 PROIECT TEHNIC
 REST DE EXECUTAT
 Data : 03.2023
 VERIFICATOR TEHNIC

REVIZII		
NR. REV.	DATA	SEM.N.

DENUMIRE PLANSA
 PROFILURI TRANSVERSALE
 NOD RUTIER DN6 Km 25+690
 BRETEA 2-1
 Scara : 1:100
NUMAR PLANSA
 556-VOTM-NOD BR 2-1-PC-03

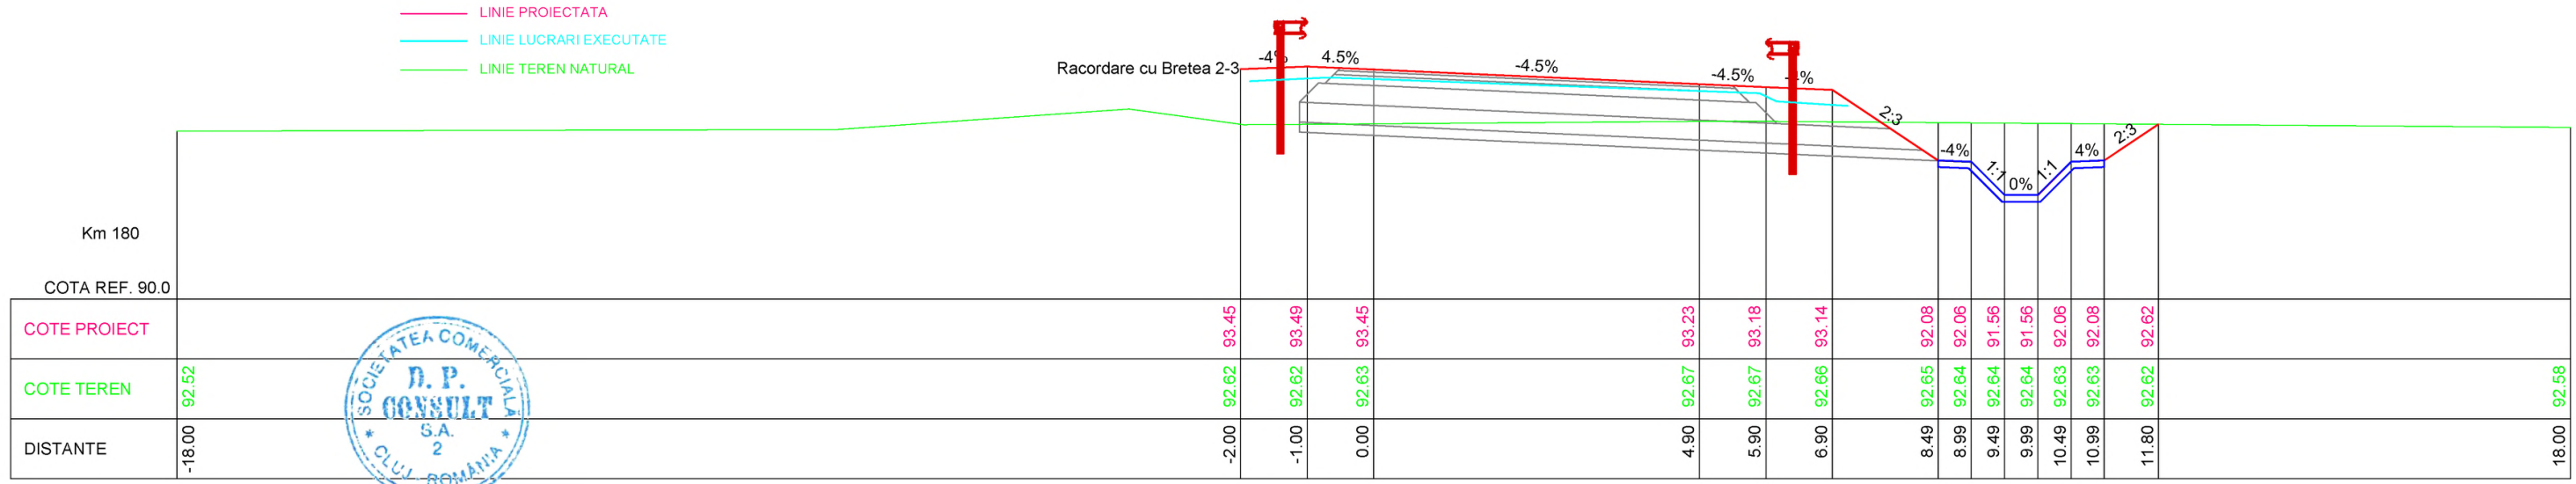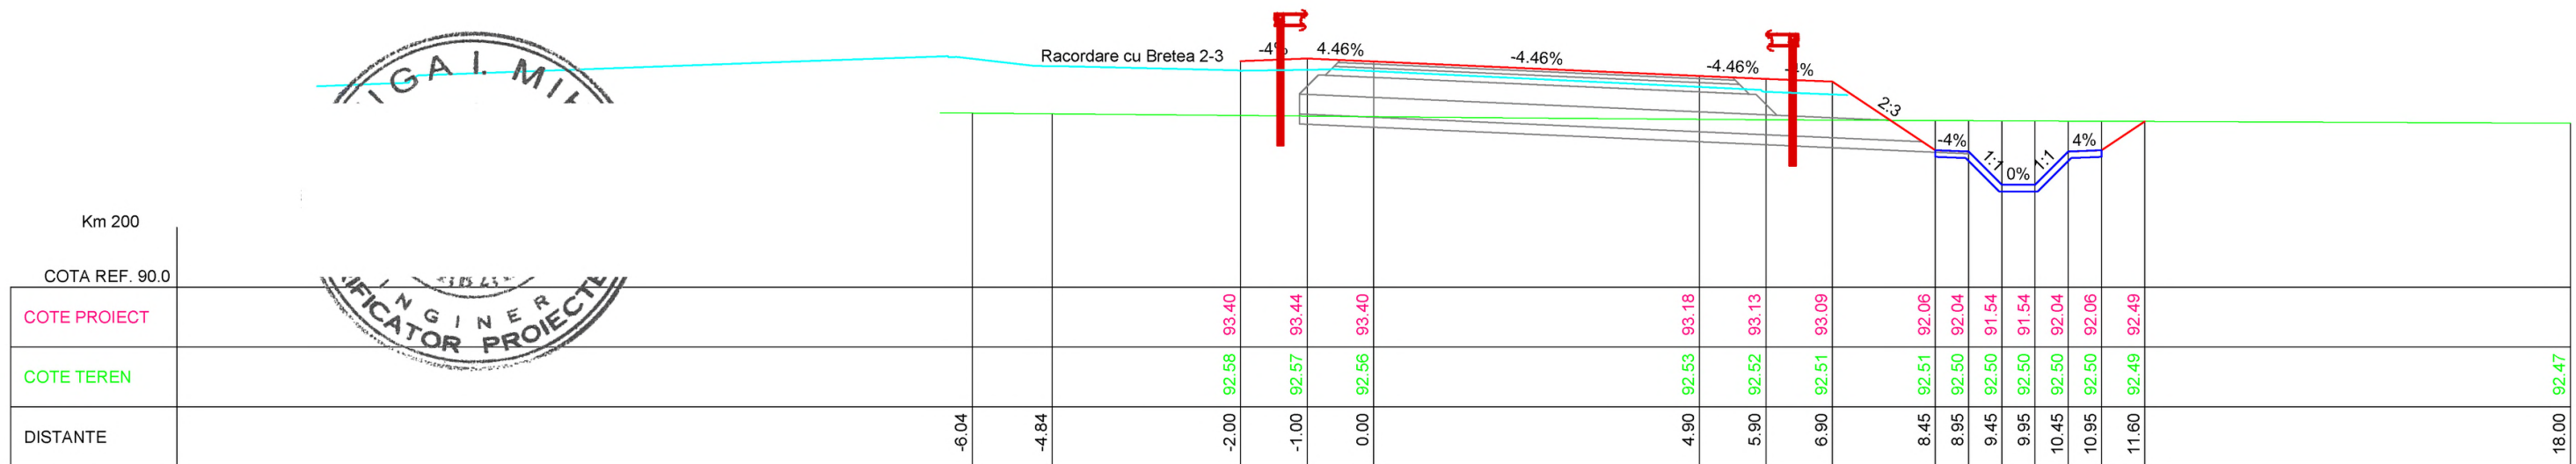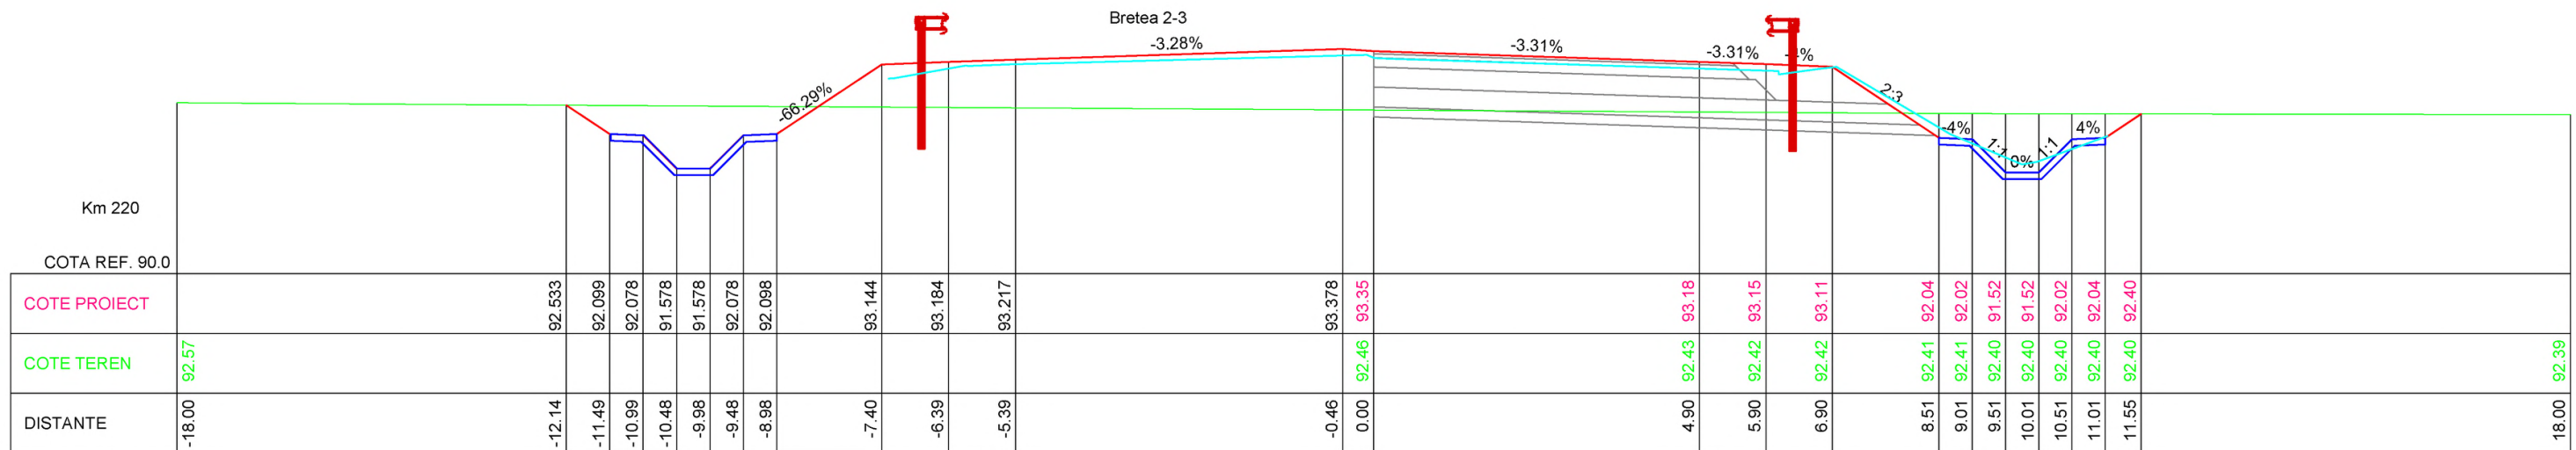

— LINIE PROIECTATA
 — LINIE LUCRARI EXECUTATE
 — LINIE TEREN NATURAL




INVESTITOR

COMPANIA NATIONALA DE ADMINISTRARE A INFRASTRUCTURII RUTIERE S.A.

PROIECTANT GENERAL

D.P. CONSULT S.A.

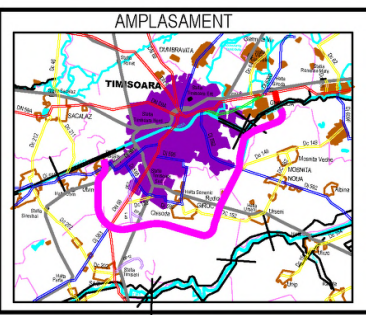



DENUMIRE PROIECT
 PROIECTARE SI EXECUTIE "VARIANTA DE OCOLIRE TIMISOARA SUD" ELABORARE PROIECT TEHNIC REST DE EXECUTAT
NUMAR CONTRACT: 550/36/09.02.2023
NUMAR PROIECT : 556

FAZA PROIECT
 PROIECT TEHNIC REST DE EXECUTAT
 Data : 03.2023
VERIFICATOR TEHNIC

REVIZII		
NR. REV.	DATA	SEMN.

DENUMIRE PLANSA
 PROFILURI TRANSVERSALE NOD RUTIER DN6 Km 25+690 BRETEA 2-1
 Scara : 1:100
NUMAR PLANSA
 556-VOTM-NOD BR 2-1-PC-04

— LINIE PROIECTATA
 — LINIE LUCRARI EXECUTATE
 — LINIE TEREN NATURAL

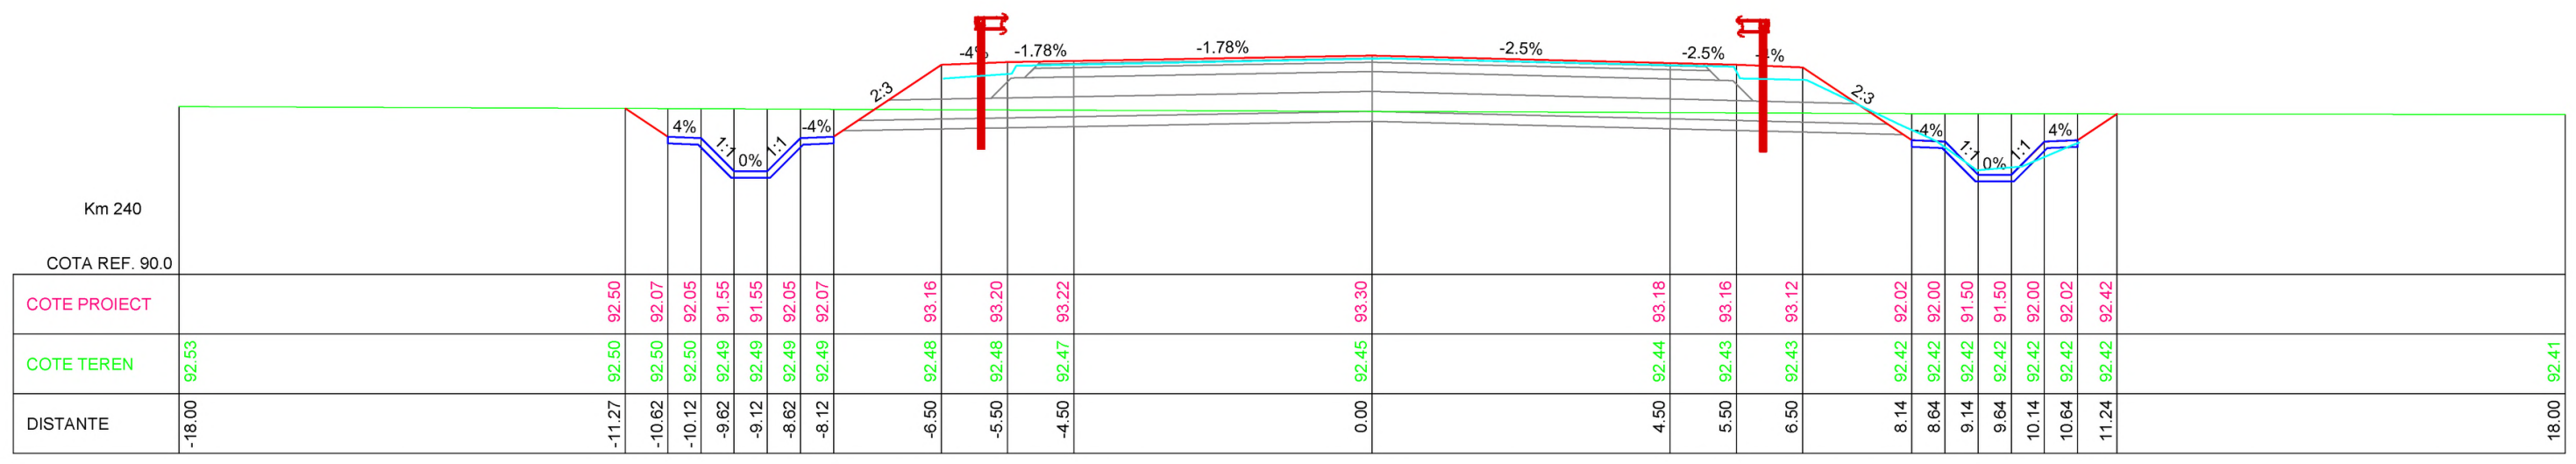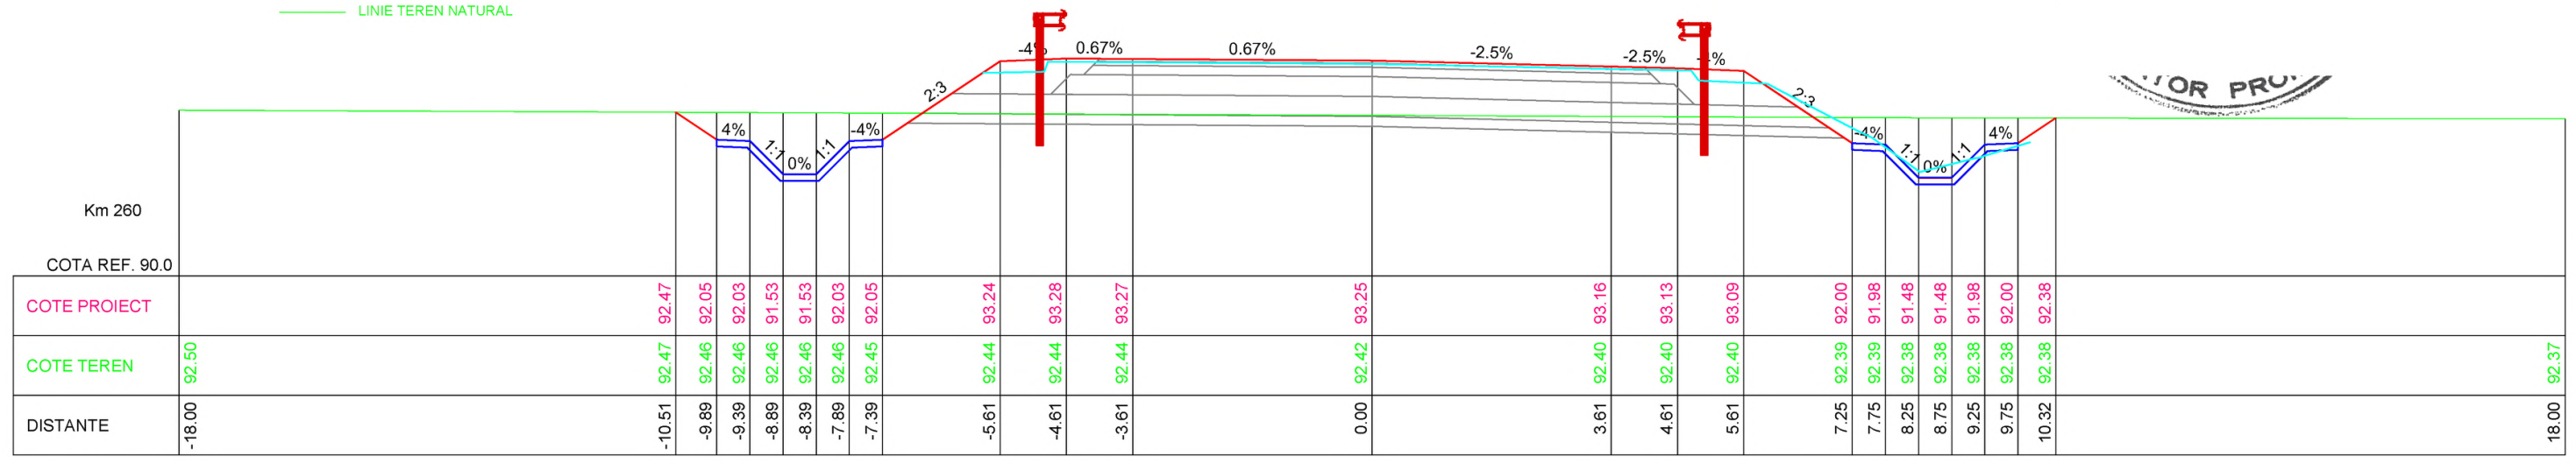


INVESTITOR

 COMPANIA NATIONALA DE ADMINISTRARE
 A INFRASTRUCTURII RUTIERE S.A.

PROIECTANT GENERAL

 THE WAY TO GO BEYOND THE LIMITS
 D.P. CONSULT S.A.



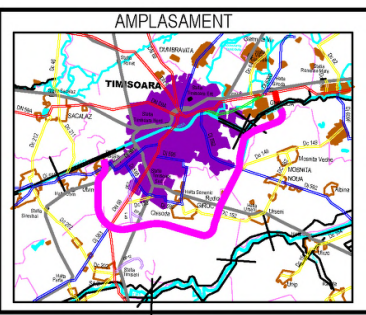


DENUMIRE PROIECT
 PROIECTARE SI EXECUTIE
 "VARIANTA DE OCOLIRE
 TIMISOARA SUD"
 ELABORARE PROIECT TEHNIC
 REST DE EXECUTAT
 NUMAR CONTRACT: 550/36/09.02.2023
 NUMAR PROIECT : 556


FAZA PROIECT
 PROIECT TEHNIC
 REST DE EXECUTAT
 Data : 03.2023
 VERIFICATOR TEHNIC

REVIZII		
NR. REV.	DATA	SEMN.

DENUMIRE PLANSA
 PROFILURI TRANSVERSALE
 NOD RUTIER DN6 Km 25+690
 BRETEA 2-1
 Scara : 1:100
 NUMAR PLANSA
 556-VOTM-NOD BR 2-1-PC-05

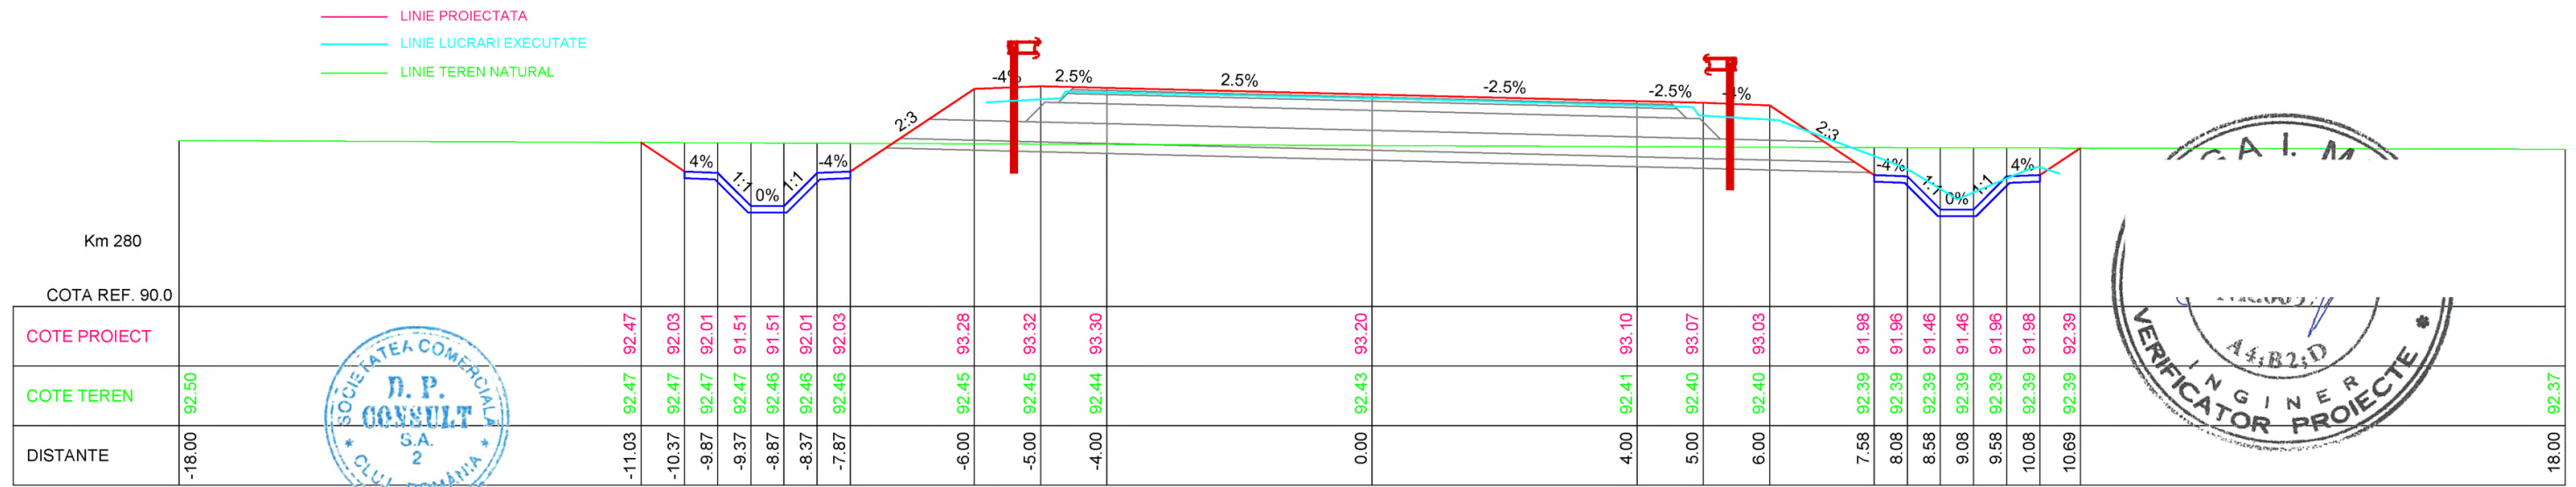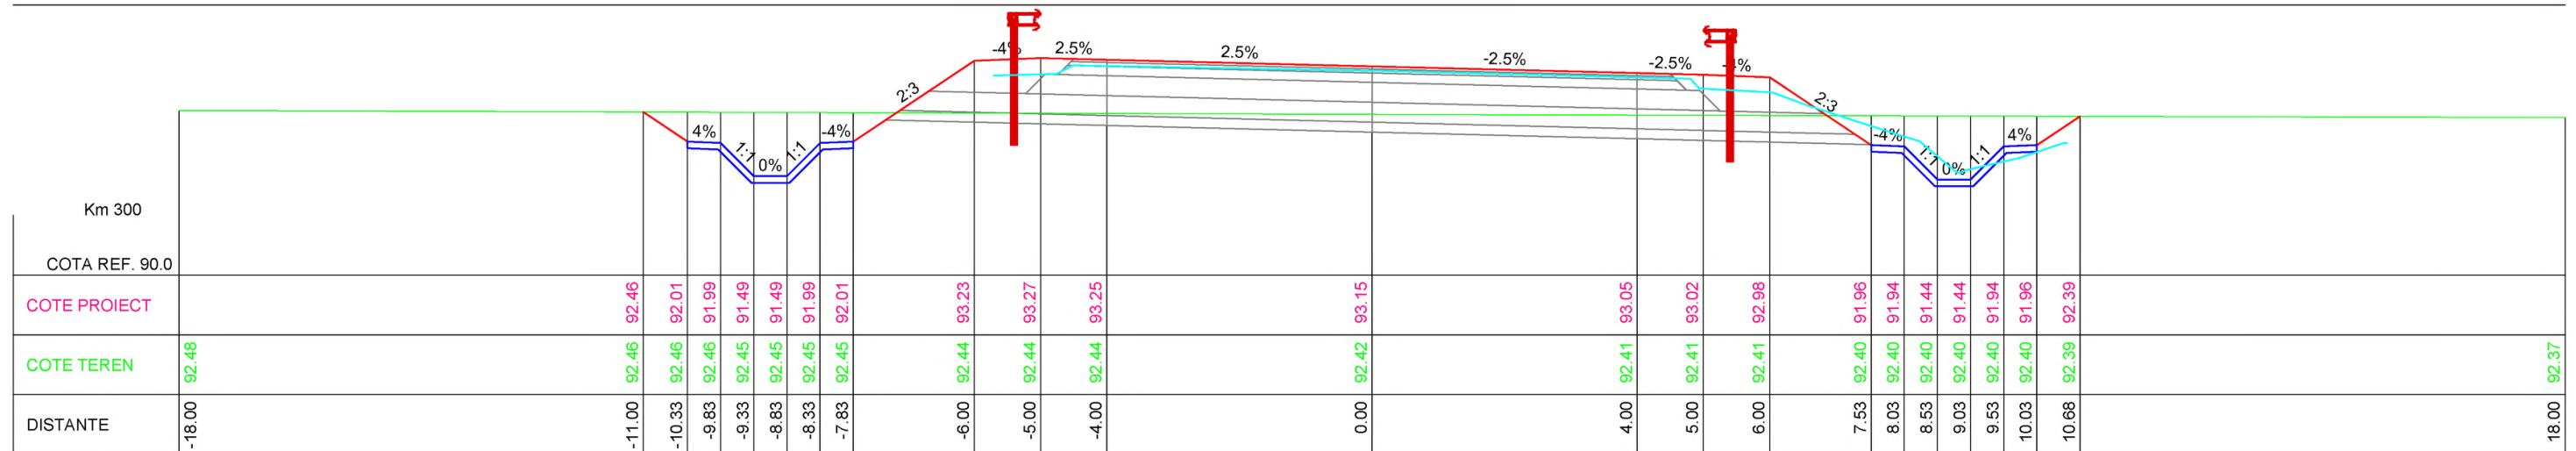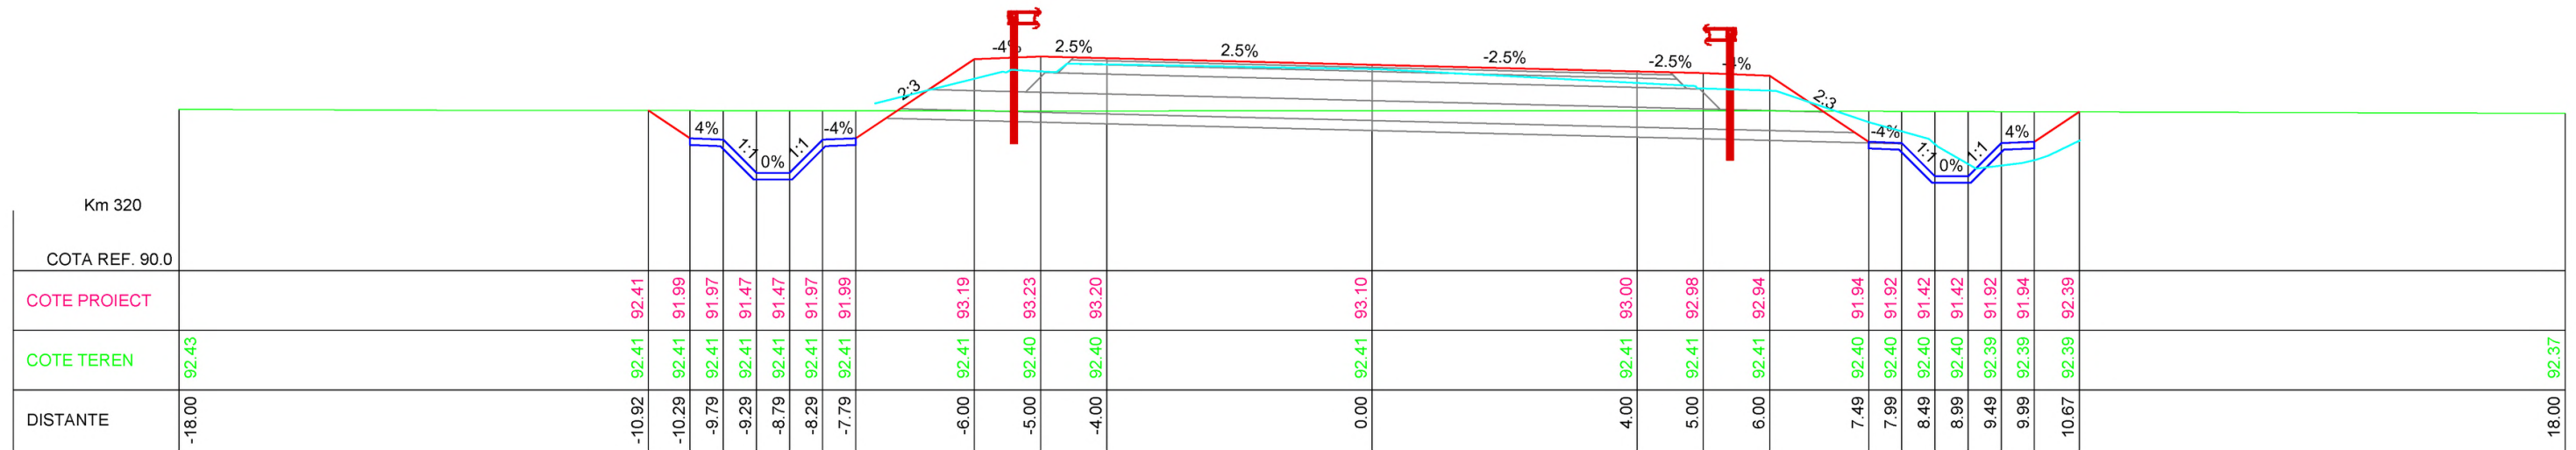

— LINIE PROIECTATA
— LINIE LUCRARI EXECUTATE
— LINIE TEREN NATURAL

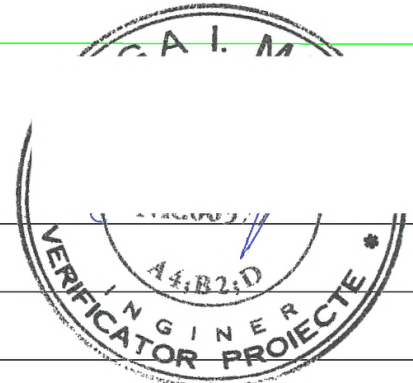

INVESTITOR

 COMPANIA NATIONALA DE ADMINISTRARE
 A INFRASTRUCTURII RUTIERE S.A.

PROIECTANT GENERAL

 THE WAY TO DADE BEYOND THE LIMITS
 D P CONSULT S.A.



AMPLASAMENT

DENUMIRE PROIECT
 PROIECTARE SI EXECUTIE
 "VARIANTA DE OCOLIRE
 TIMISOARA SUD"
 ELABORARE PROIECT TEHNIC
 REST DE EXECUTAT
 NUMAR CONTRACT: 550/36/09.02.2023
 NUMAR PROIECT : 556




FAZA PROIECT
 PROIECT TEHNIC
 REST DE EXECUTAT
 Data : 03.2023
 VERIFICATOR TEHNIC

REVIZII		
NR. REV.	DATA	SEMN.

DENUMIRE PLANSA
 PROFILURI TRANSVERSE
 NOD RUTIER DN6 Km 25+690
 BRETEA 2-1
 Scara : 1:100
 NUMAR PLANSA
 556-VOTM-NOD BR 2-1-PC-06

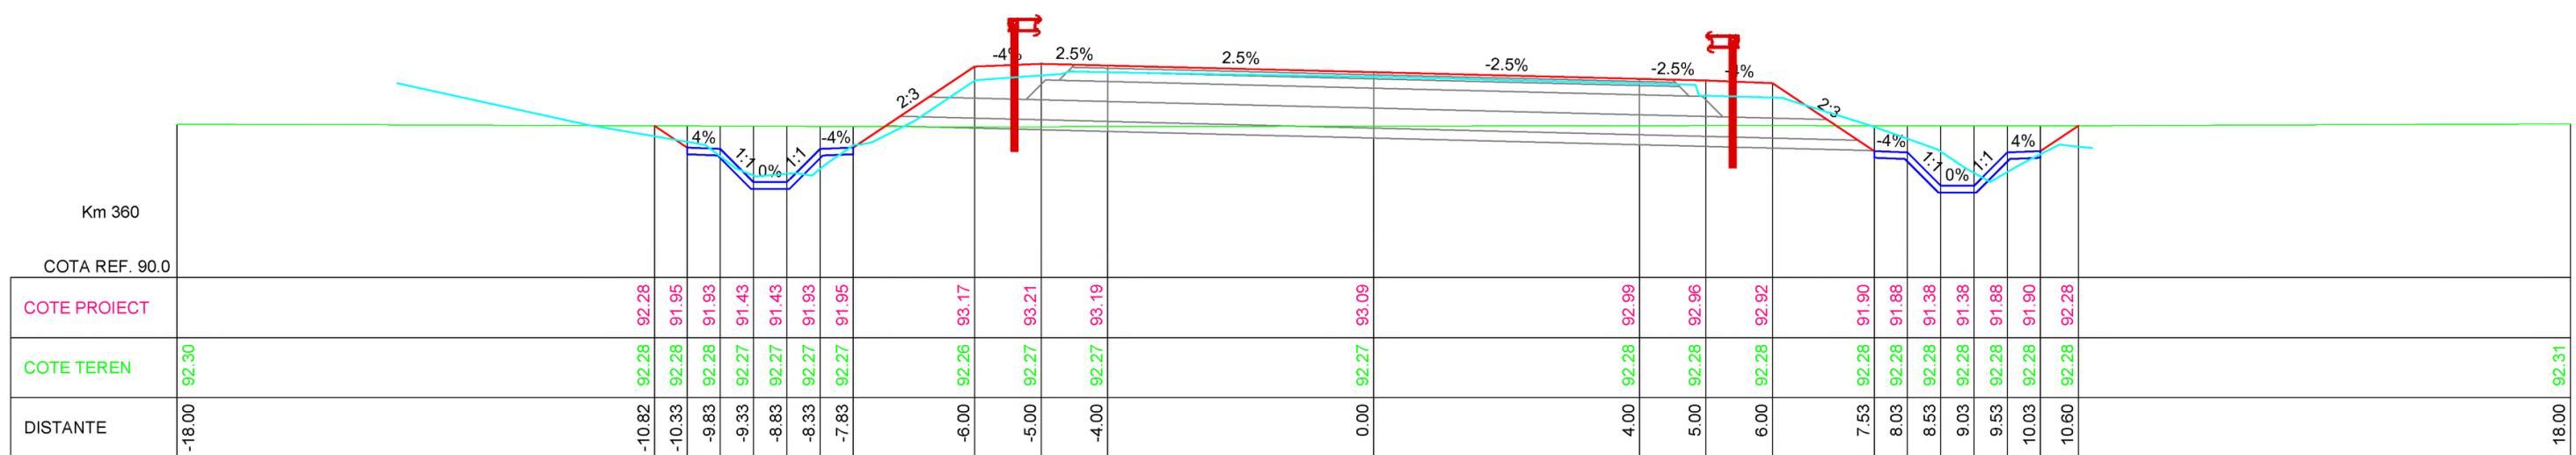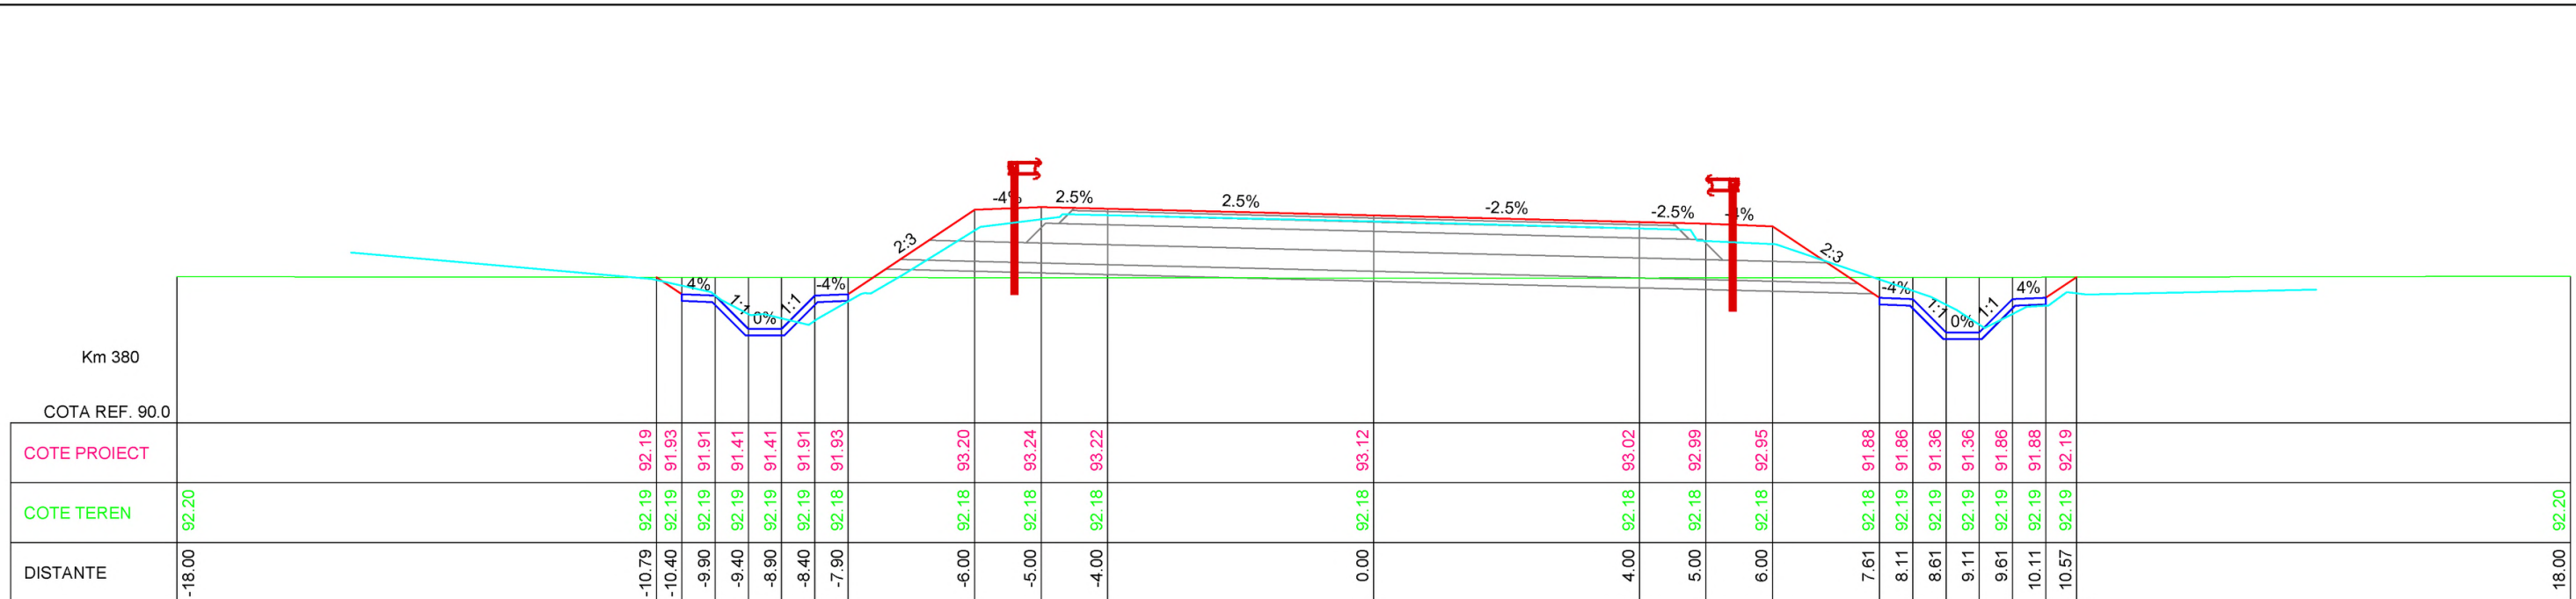

— LINIE PROIECTATA
— LINIE LUCRARI EXECUTATE
— LINIE TEREN NATURAL

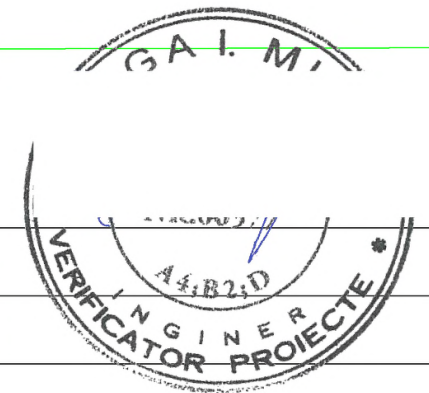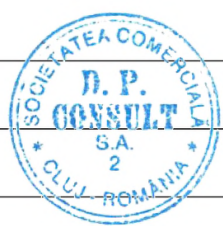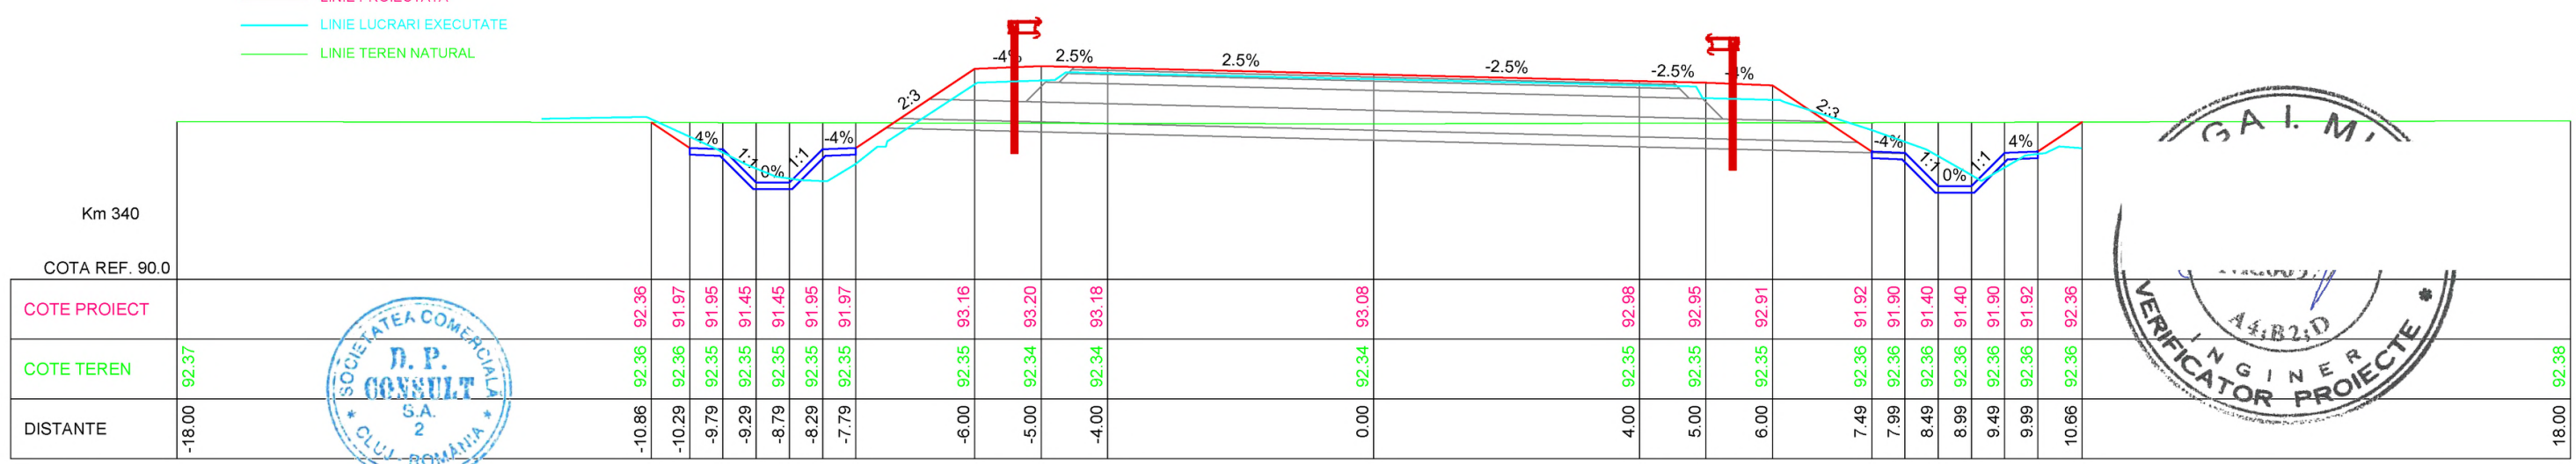


INVESTITOR

COMPANIA NATIONALA DE ADMINISTRARE
A INFRASTRUCTURII RUTIERE S.A.

PROIECTANT GENERAL

D.P. CONSULT S.A.





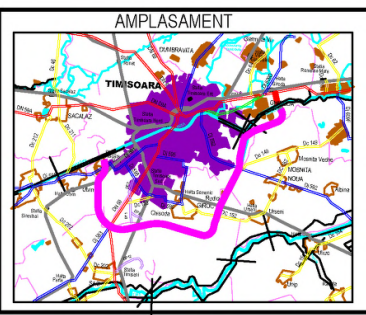


DENUMIRE PROIECT
 PROIECTARE SI EXECUTIE
 "VARIANTA DE OCOLIRE
 TIMISOARA SUD"
 ELABORARE PROIECT TEHNIC
 REST DE EXECUTAT
 NUMAR CONTRACT: 550/36/09.02.2023
 NUMAR PROIECT : 556

FAZA PROIECT
 PROIECT TEHNIC
 REST DE EXECUTAT
 Data : 03.2023
 VERIFICATOR TEHNIC

REVIZII		
NR. REV.	DATA	SEM.N.

DENUMIRE PLANSA
 PROFILURI TRANSVERSALE
 NOD RUTIER DN6 Km 25+690
 BRETEA 2-1
 Scara : 1:100
 NUMAR PLANSA
 556-VOTM-NOD BR 2-1-PC-07

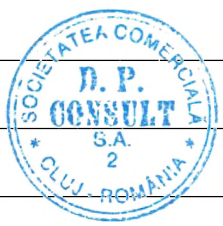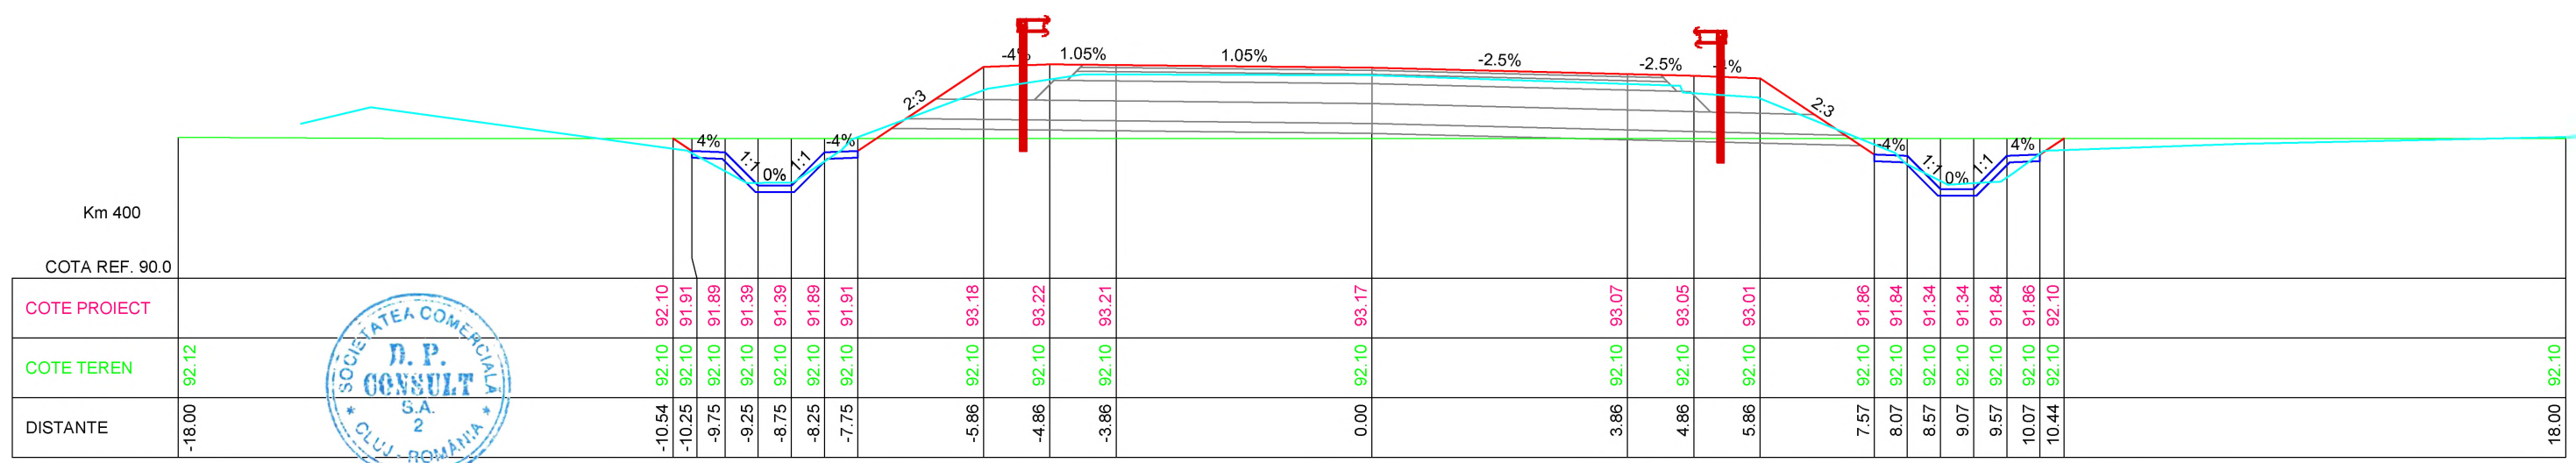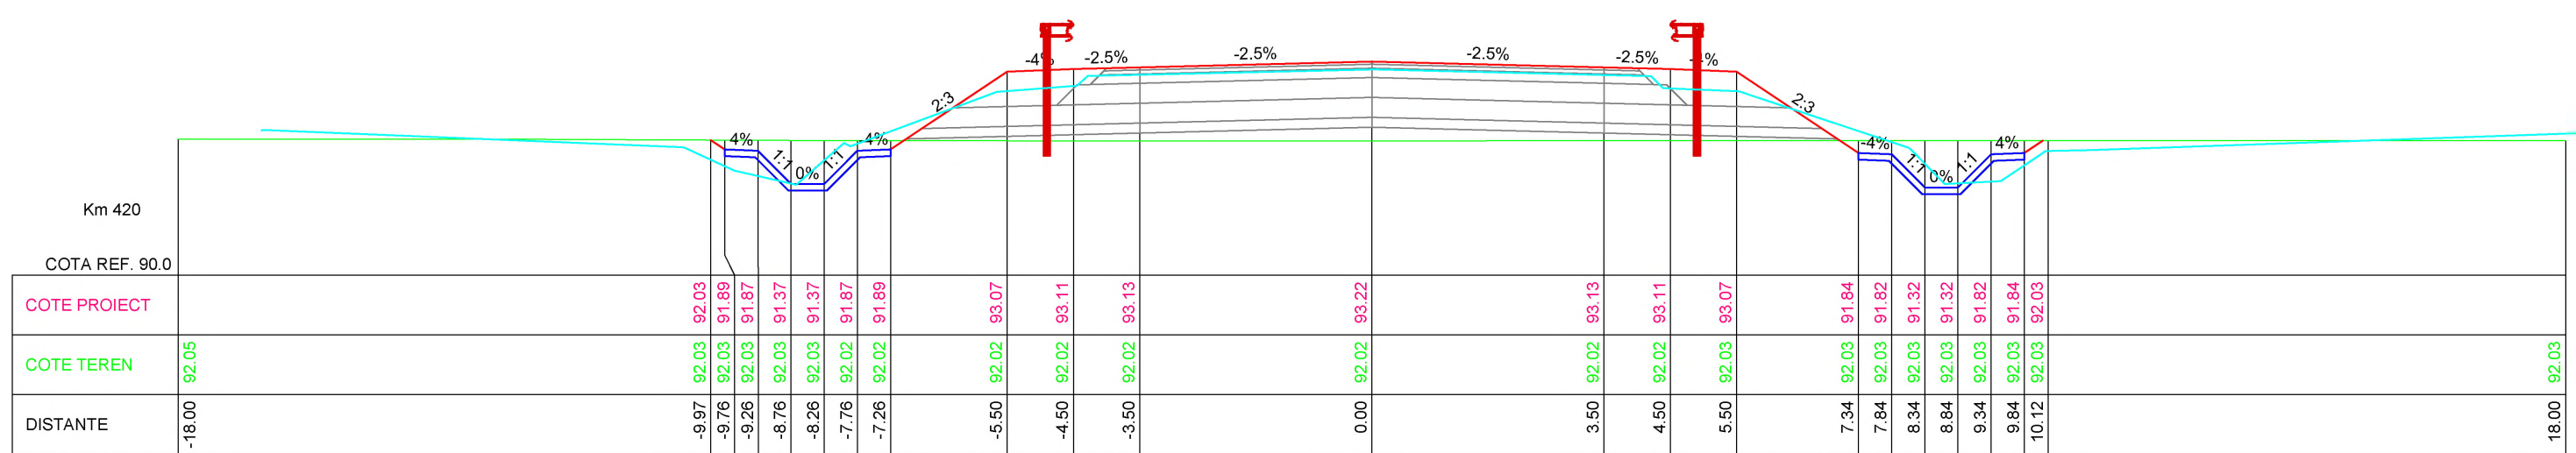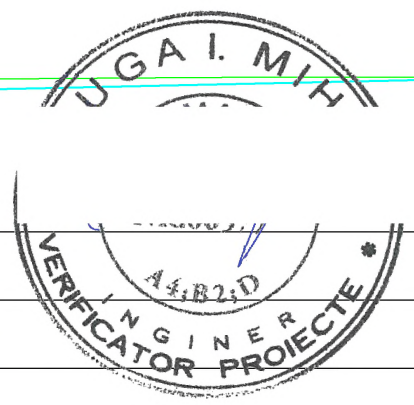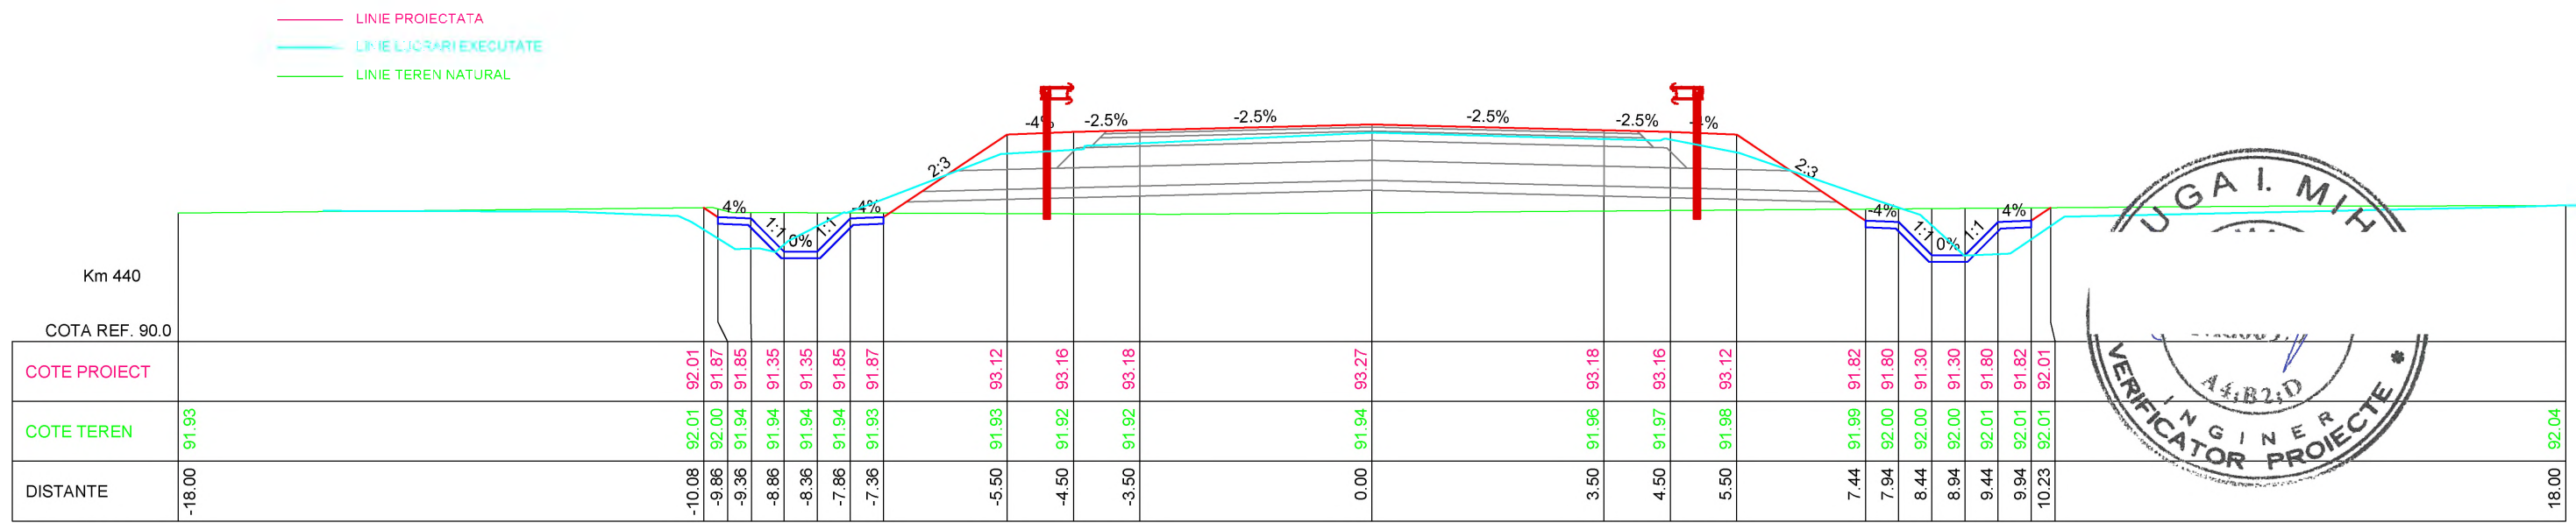


INVESTITOR

**COMPANIA NATIONALA DE ADMINISTRARE
A INFRASTRUCTURII RUTIERE S.A.**

PROIECTANT GENERAL

D.P. CONSULT S.A.

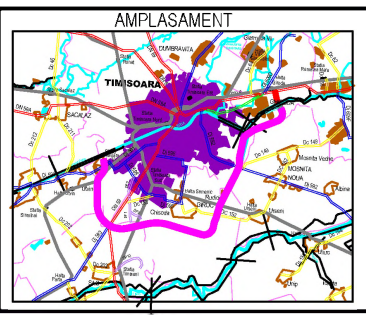

DENUMIRE PROIECT
PROIECTARE SI EXECUTIE
"VARIANTA DE OCOLIRE
TIMISOARA SUD"
ELABORARE PROIECT TEHNIC
REST DE EXECUTAT

NUMAR CONTRACT: 550/36/09.02.2023

NUMAR PROIECT : 556

FAZA PROIECT
PROIECT TEHNIC
REST DE EXECUTAT

Data : 03.2023





VERIFICATOR TEHNIC

REVIZII		
NR. REV.	DATA	SEMN.

DENUMIRE PLANSA
PROFILURI TRANSVERSALE
NOD RUTIER DN6 Km 25+690
BRETEA 2-1

Scara : 1:100

NUMAR PLANSA
556-VOTM-NOD BR 2-1-PC-08

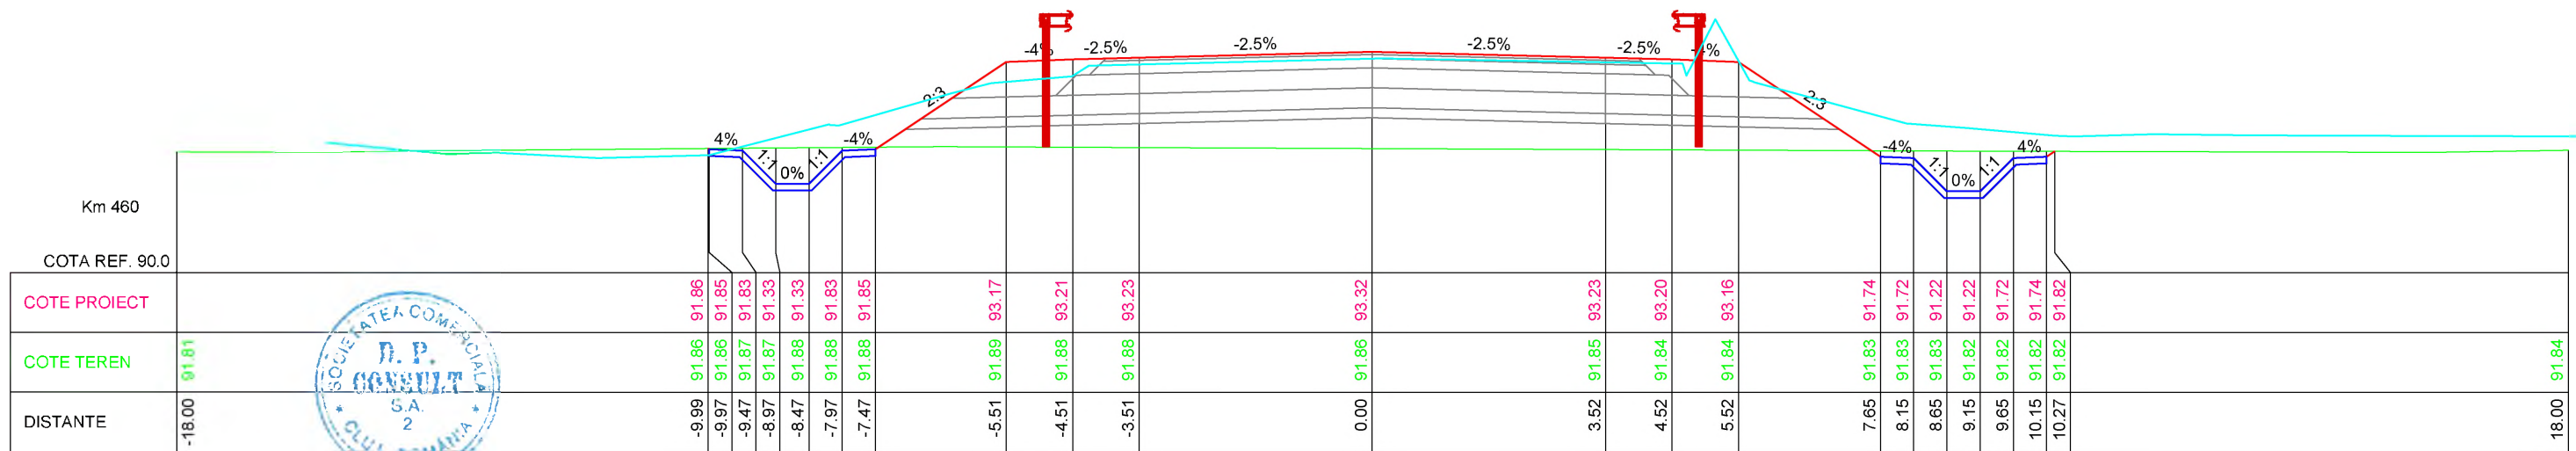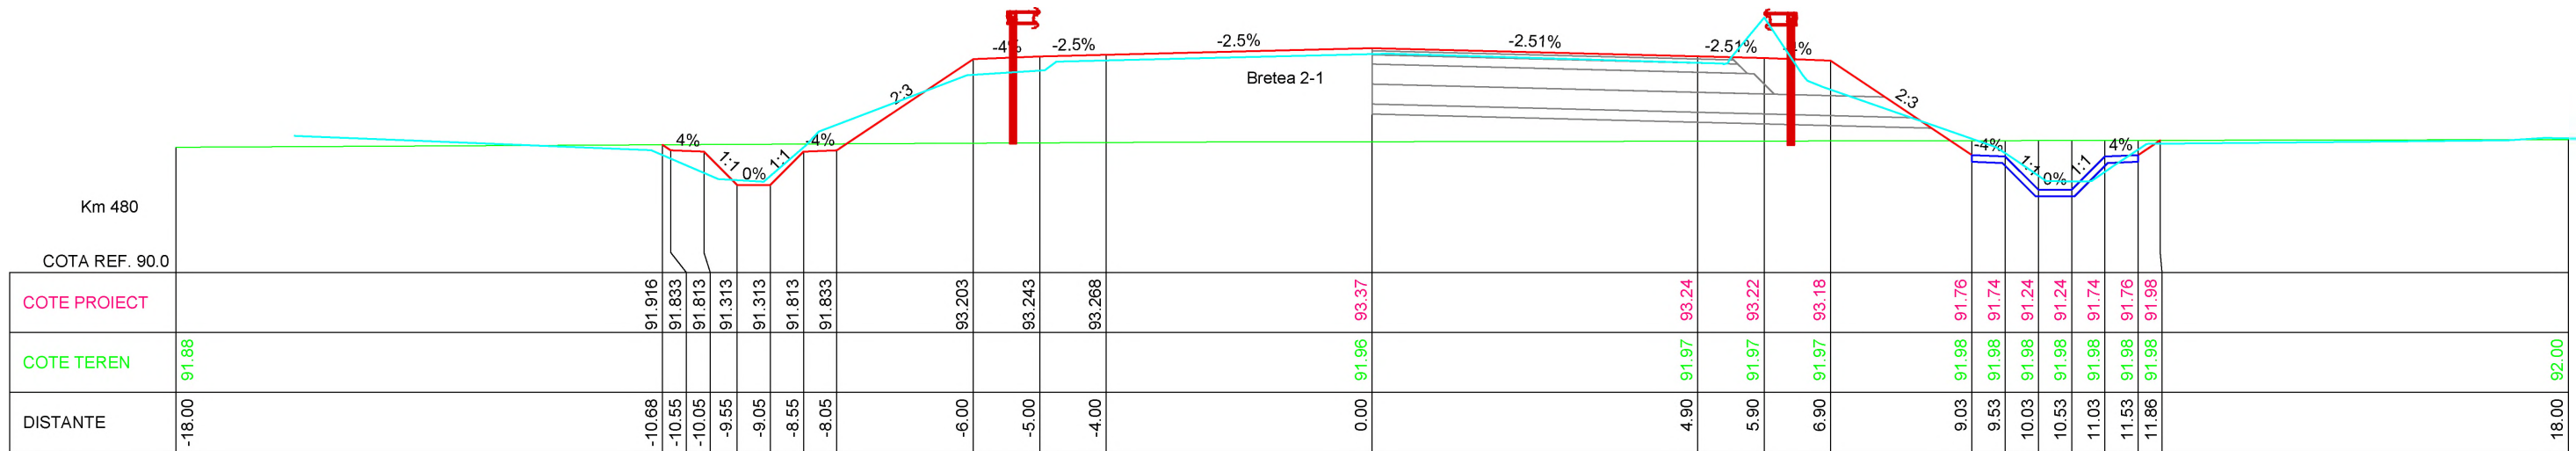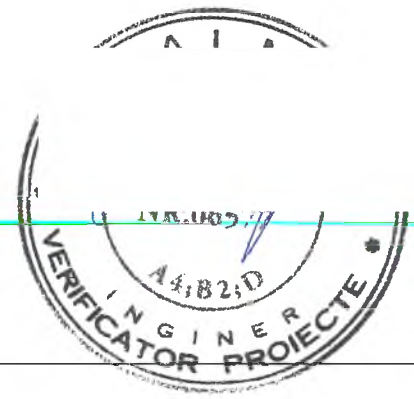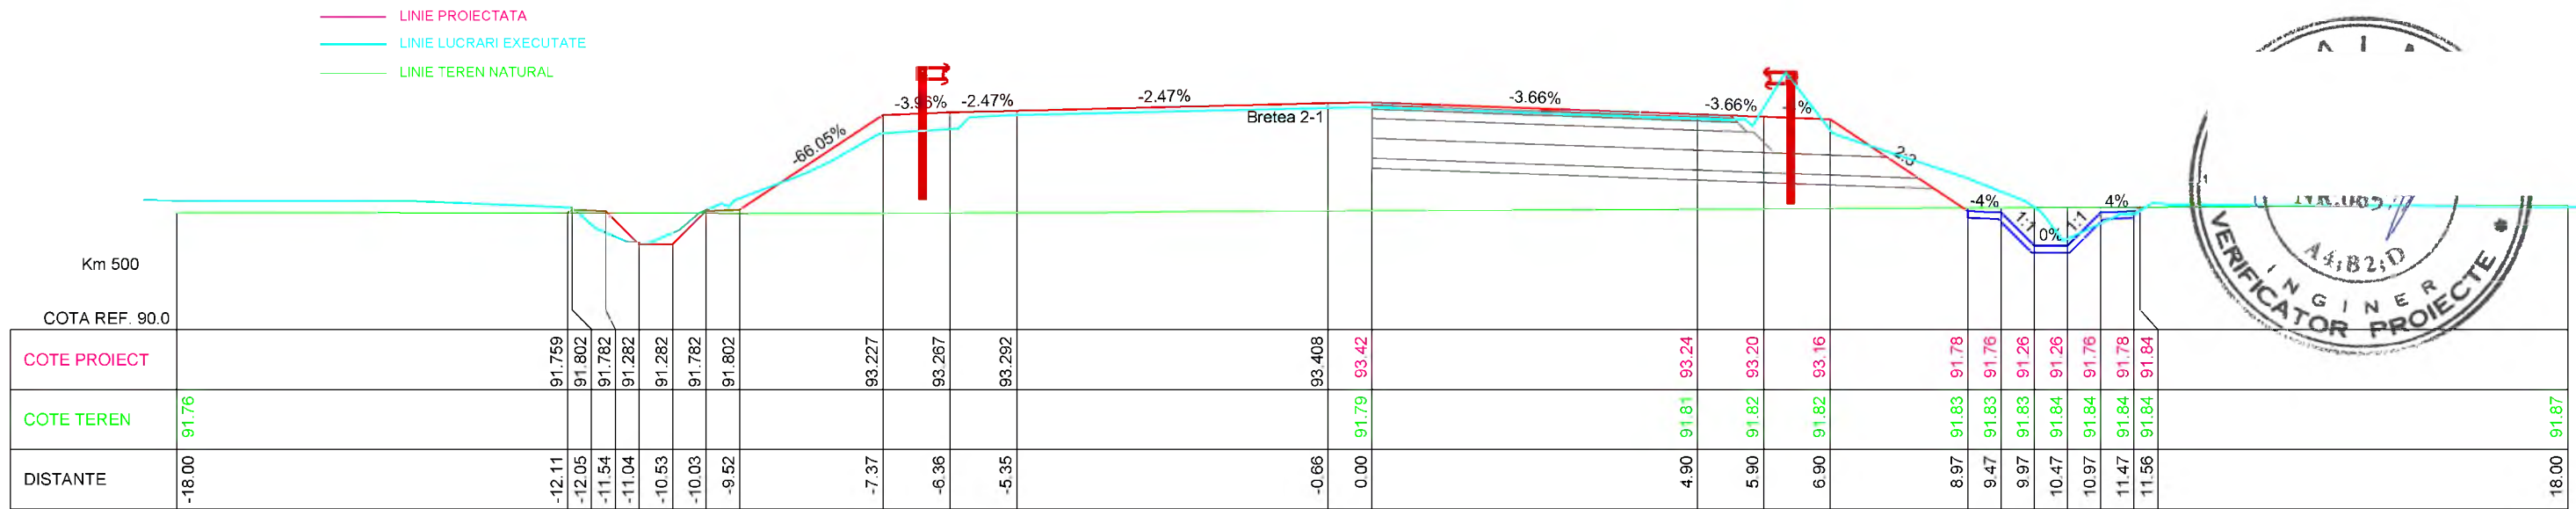


INVESTITOR

**COMPANIA NATIONALA DE ADMINISTRARE
A INFRASTRUCTURII RUTIERE S.A.**

PROIECTANT GENERAL

D.P. CONSULT S.A.

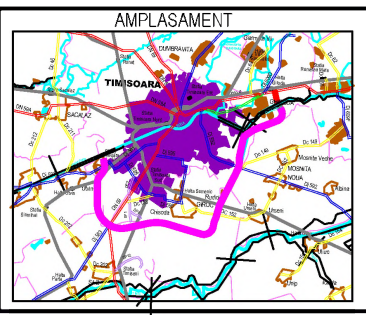

DENUMIRE PROIECT
PROIECTARE SI EXECUTIE
"VARIANTA DE OCOLIRE
TIMISOARA SUD"
ELABORARE PROIECT TEHNIC
REST DE EXECUTAT

NUMAR CONTRACT: 550/36/09.02.2023

NUMAR PROIECT : 556

FAZA PROIECT
PROIECT TEHNIC
REST DE EXECUTAT

Data : 03.2023




VERIFICATOR TEHNIC

REVIZII		
NR. REV.	DATA	SEMN.

DENUMIRE PLANSA
PROFILURI TRANSVERSALE
NOD RUTIER DN6 Km 25+690
BRETEA 2-1

Scara : 1:100

NUMAR PLANSA
556-VOTM-NOD BR 2-1-PC-09

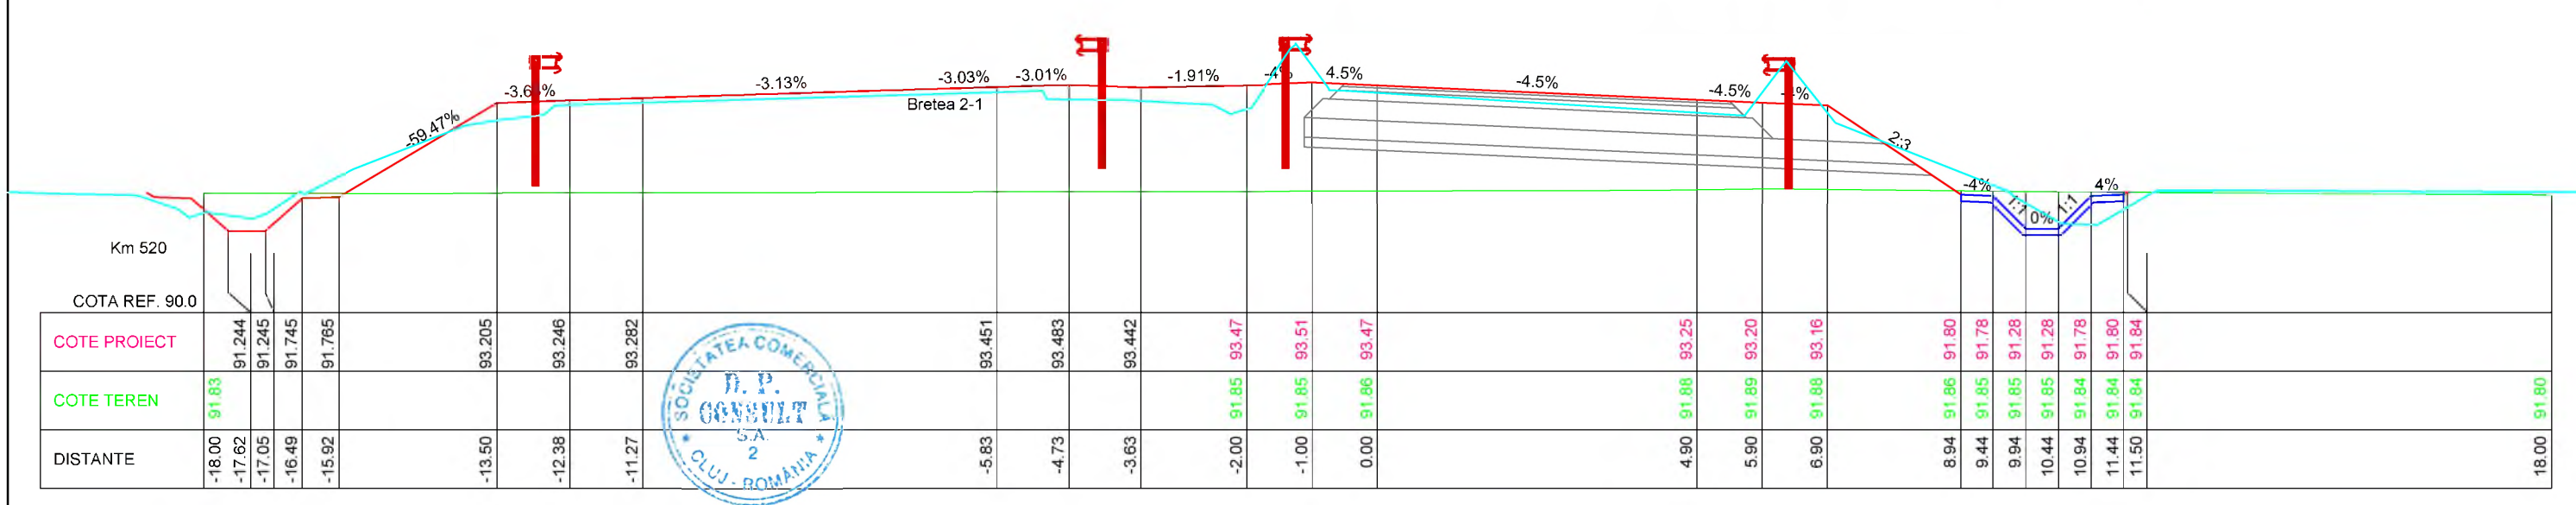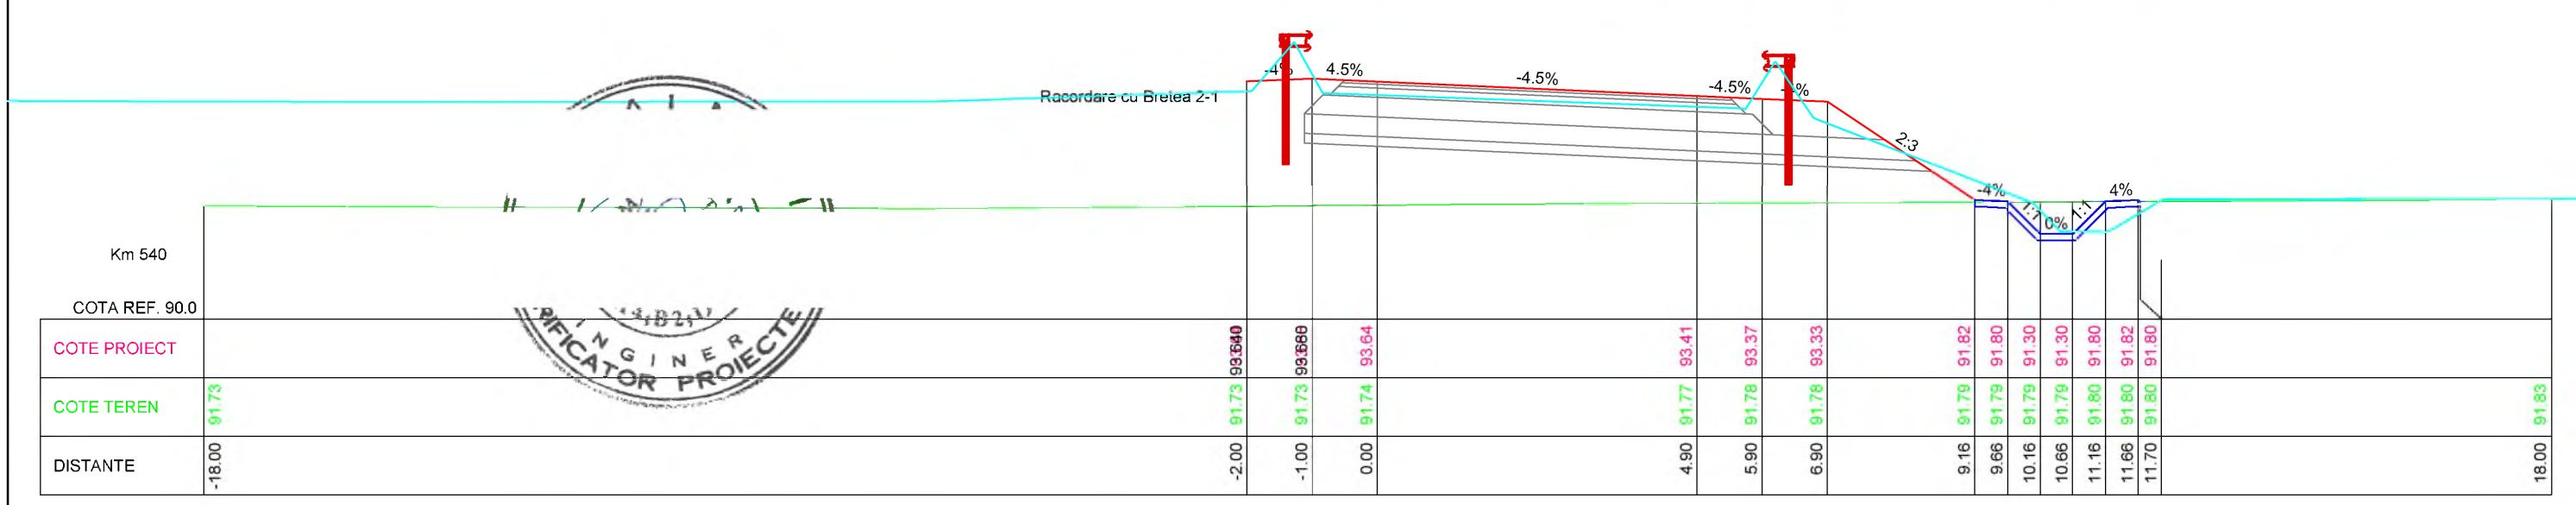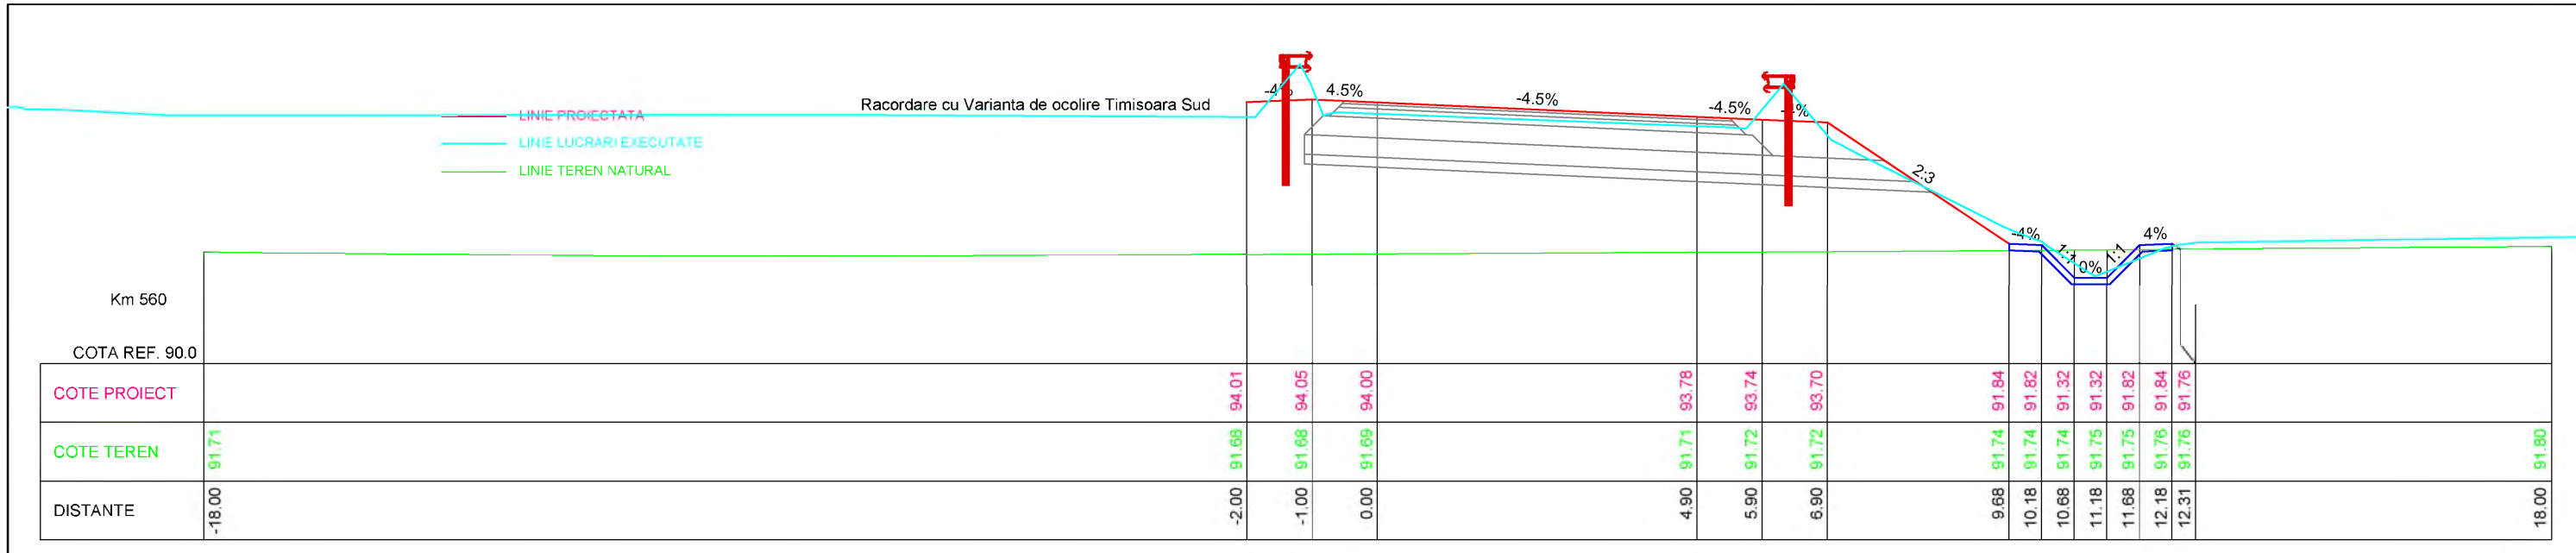


INVESTITOR

**COMPANIA NATIONALA DE ADMINISTRARE
A INFRASTRUCTURII RUTIERE S.A.**

PROIECTANT GENERAL

D.P. CONSULT S.A.

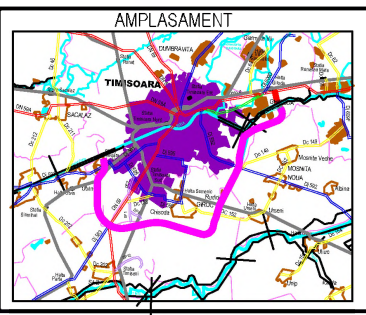

DENUMIRE PROIECT
PROIECTARE SI EXECUTIE
"VARIANTA DE OCOLIRE
TIMISOARA SUD"
ELABORARE PROIECT TEHNIC
REST DE EXECUTAT

NUMAR CONTRACT: 550/36/09.02.2023

NUMAR PROIECT : 556

FAZA PROIECT
PROIECT TEHNIC
REST DE EXECUTAT

Data : 03.2023


VERIFICATOR TEHNIC

REVIZII		
NR. REV.	DATA	SEMN.



DENUMIRE PLANSA
PROFILURI TRANSVERSALE
NOD RUTIER DN6 Km 25+690
BRETEA 2-1

Scara : 1:100

NUMAR PLANSA
556-VOTM-NOD BR 2-1-PC-10

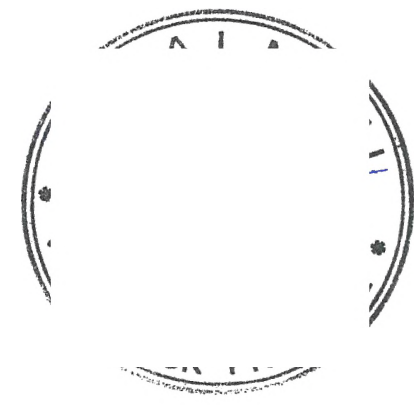

— LINIE PROIECTATA
 — LINIE LUCRARI EXECUTATE
 — LINIE TEREN NATURAL

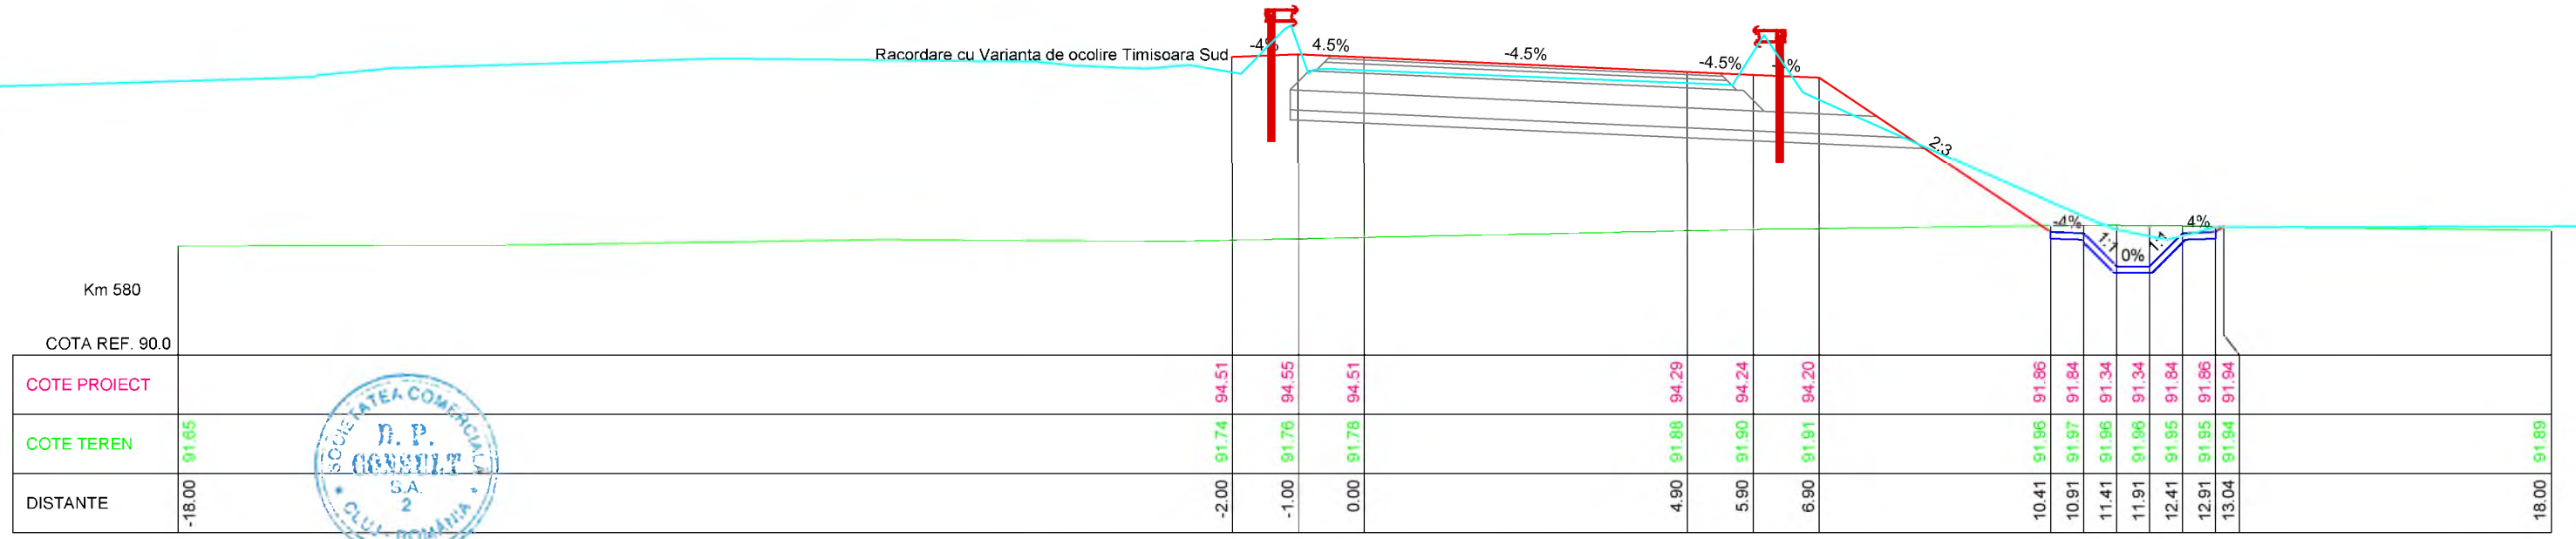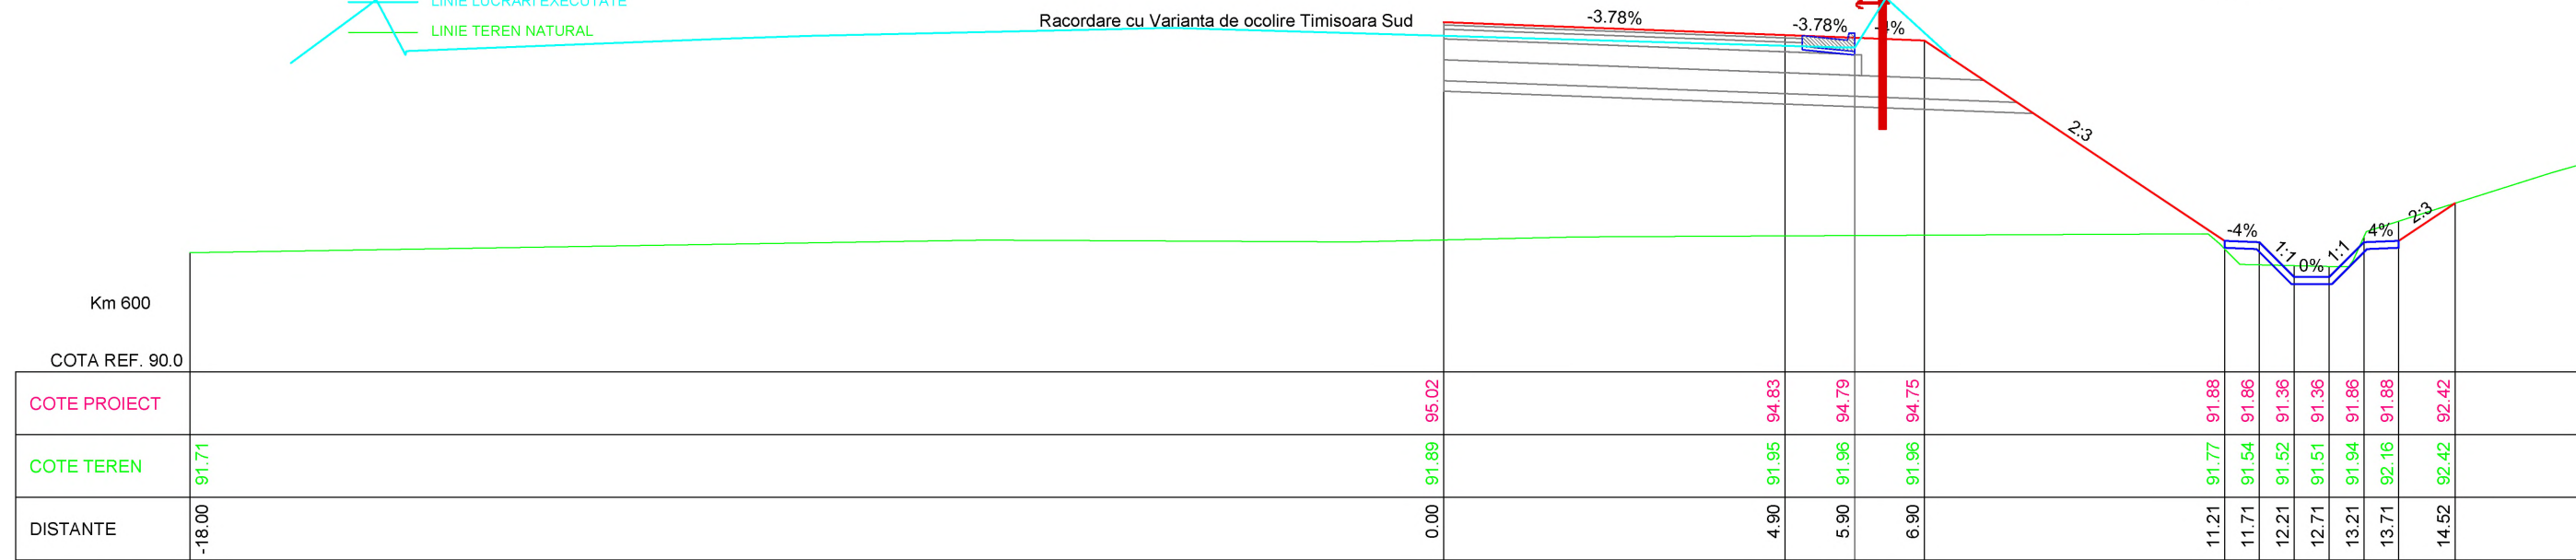

INVESTITOR

COMPANIA NATIONALA DE ADMINISTRARE
A INFRASTRUCTURII RUTIERE S.A.

PROIECTANT GENERAL

D.P. CONSULT S.A.

AMPLASAMENT

DENUMIRE PROIECT
PROIECTARE SI EXECUTIE
"VARIANTA DE OCOLIRE
TIMISOARA SUD"
ELABORARE PROIECT TEHNIC
REST DE EXECUTAT

NUMAR CONTRACT: 550/36/09.02.2023

NUMAR PROIECT : 556

FAZA PROIECT
PROIECT TEHNIC
REST DE EXECUTAT

Data : 03.2023

VERIFICATOR TEHNIC

REVIZII		
NR. REV.	DATA	SEMN.

DENUMIRE PLANSA

PROFILURI TRANSVERSALE
NOD RUTIER DN6 Km 25+690
BRETEA 2-1



Scara : 1:100

NUMAR PLANSA

556-VOTM-NOD BR 2-1-PC-11

CAI M

FOR PRU

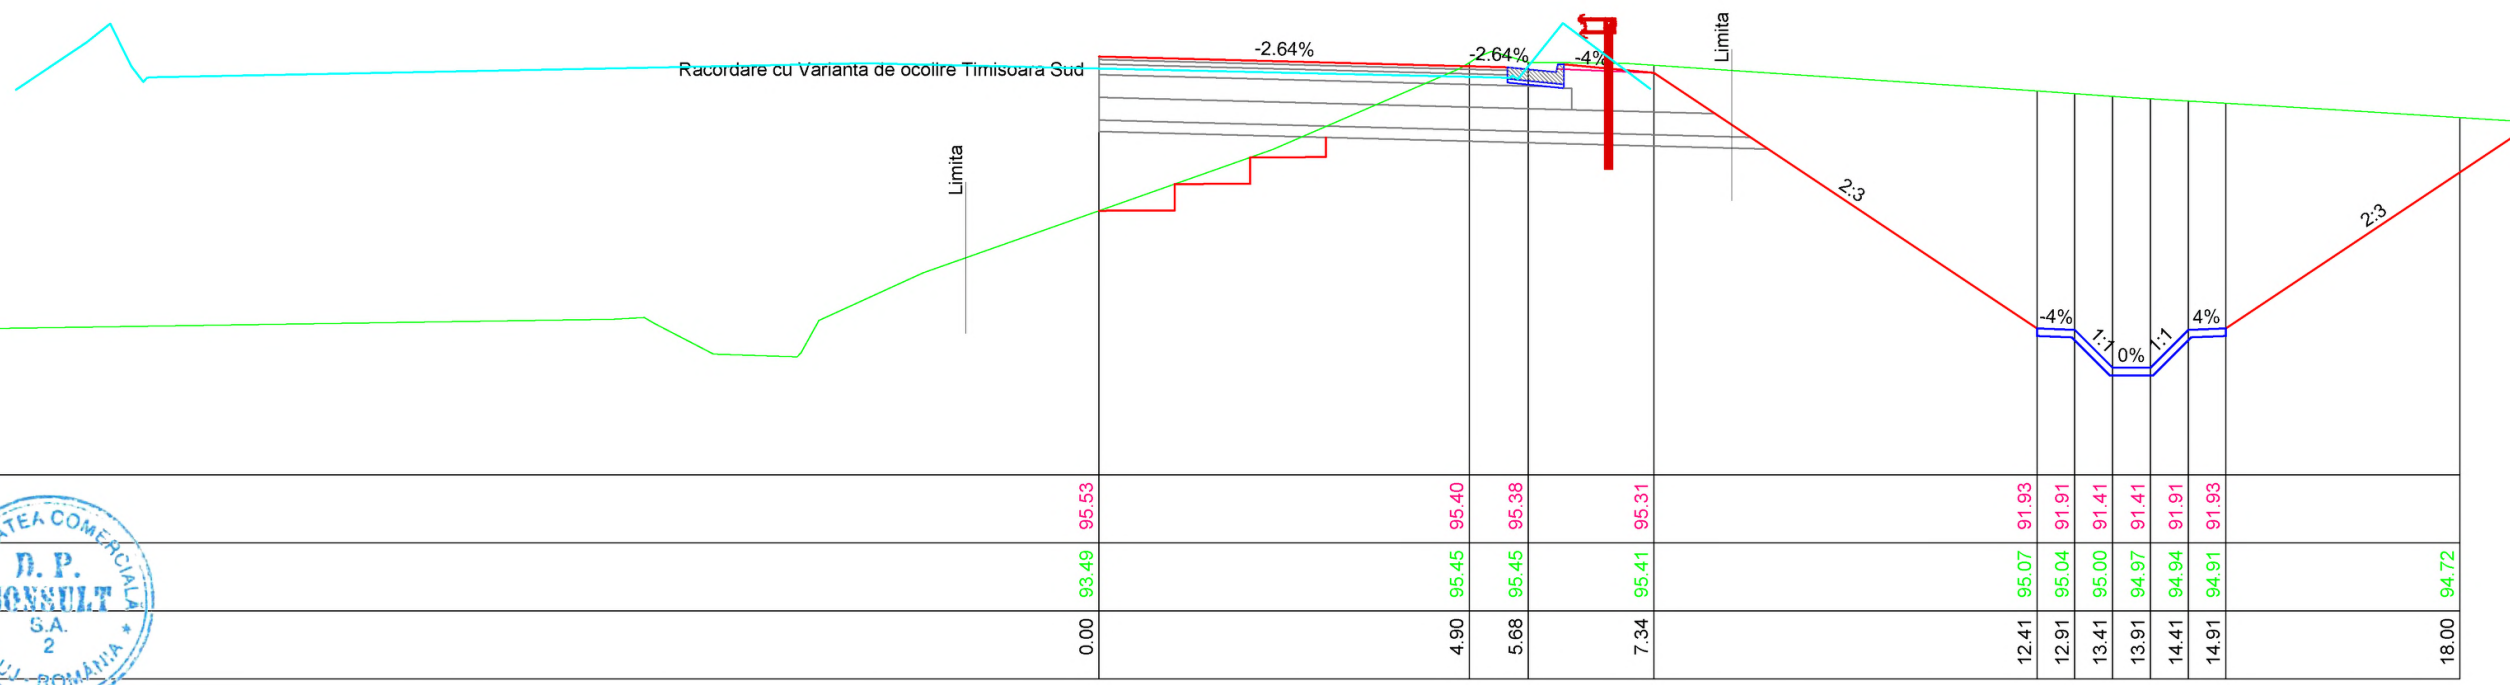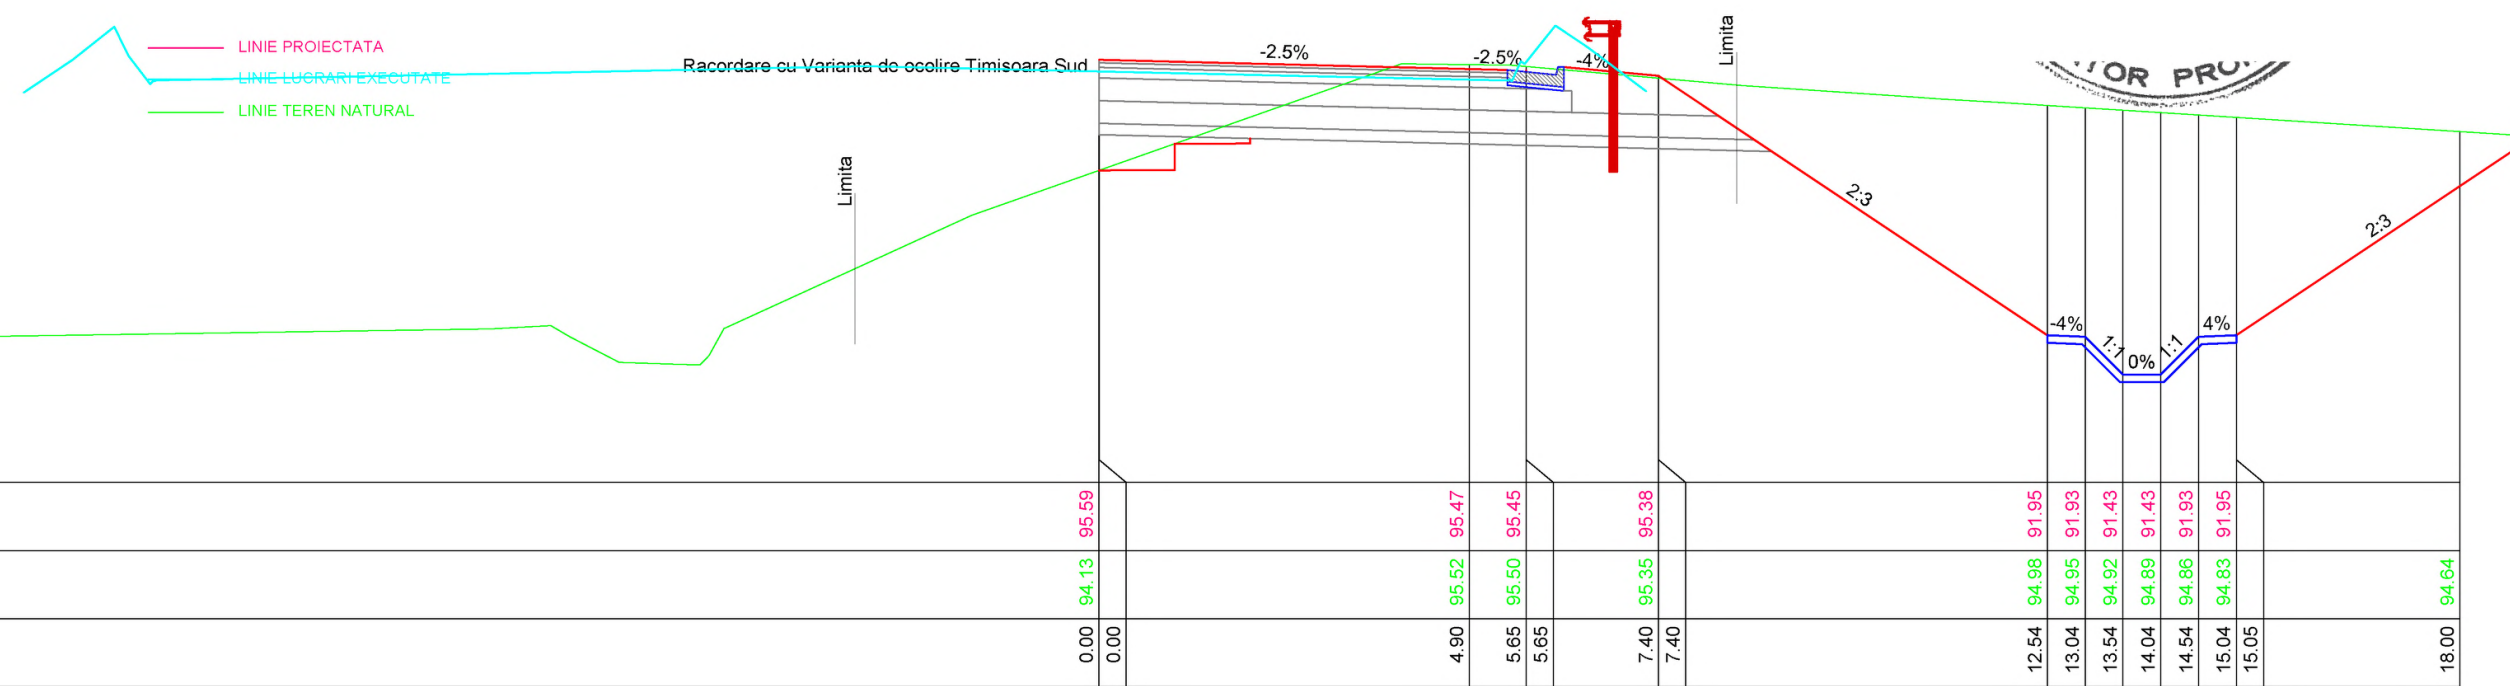


INVESTITOR

COMPANIA NATIONALA DE ADMINISTRARE
A INFRASTRUCTURII RUTIERE S.A.

PROIECTANT GENERAL

THE WAY TO GO BEYOND THE LIMITS
CONSULT
D.P. CONSULT S.A.

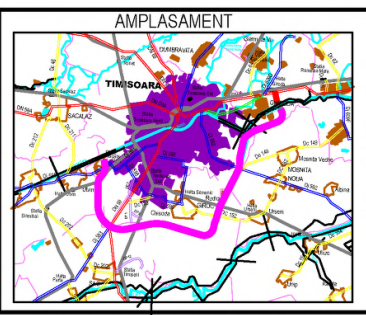

DENUMIRE PROIECT
PROIECTARE SI EXECUTIE
"VARIANTA DE OCOLIRE
TIMISOARA SUD"
ELABORARE PROIECT TEHNIC
REST DE EXECUTAT

NUMAR CONTRACT: 550/36/09.02.2023

NUMAR PROIECT : 556

FAZA PROIECT
PROIECT TEHNIC
REST DE EXECUTAT

Data : 03.2023




VERIFICATOR TEHNIC

REVIZII		
NR. REV.	DATA	SEM.N.




DENUMIRE PLANSA
PROFILURI TRANSVERSALE
NOD RUTIER DN6 Km 25+690
BRETEA 2-1

Scara : 1:100



NUMAR PLANSA
556-VOTM-NOD BR 2-1-PC-12

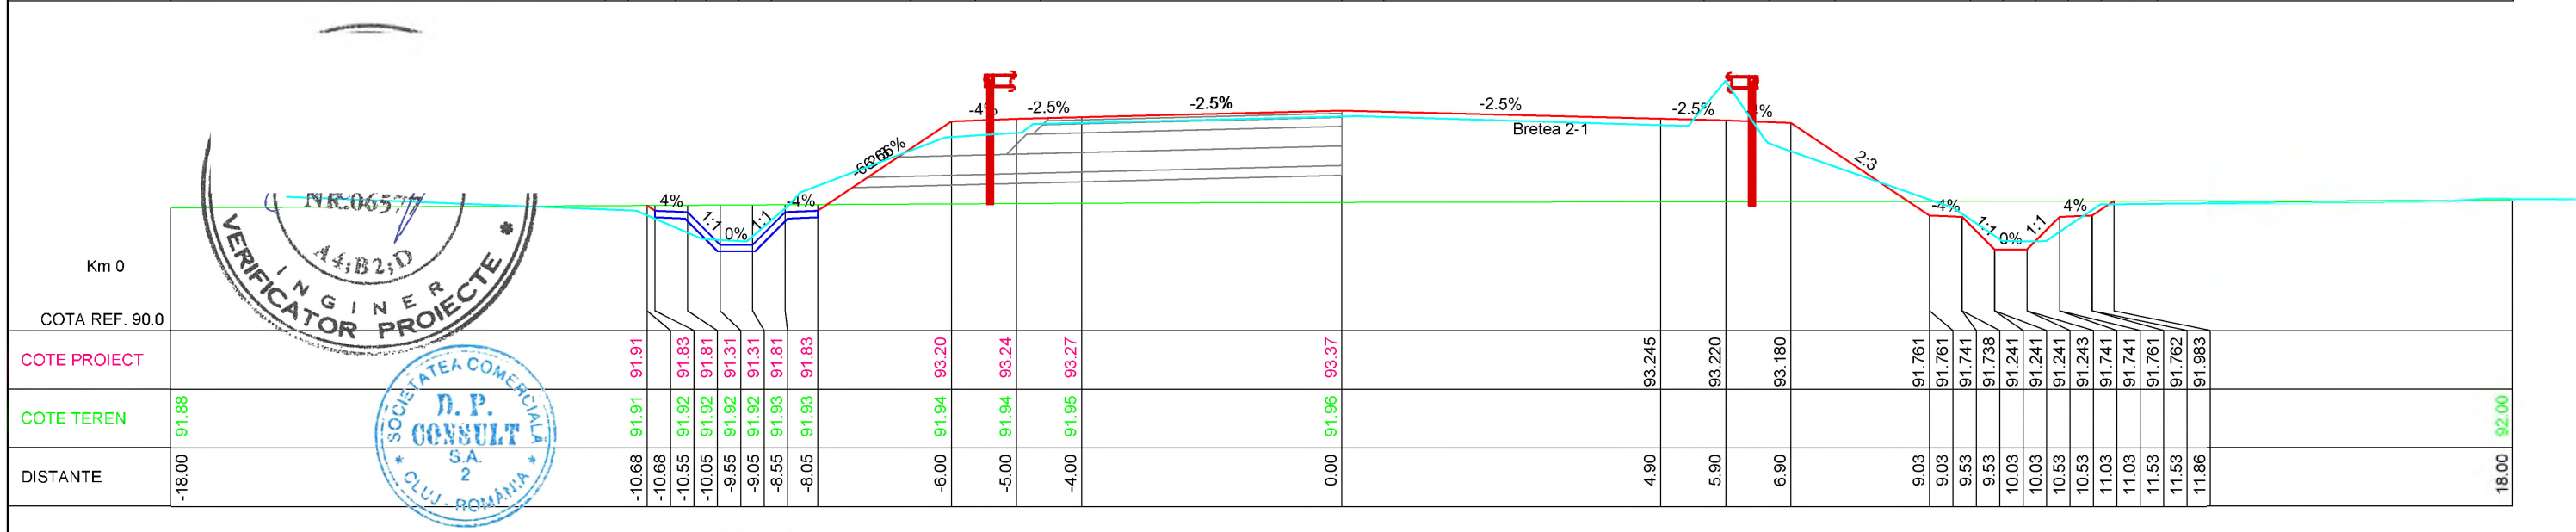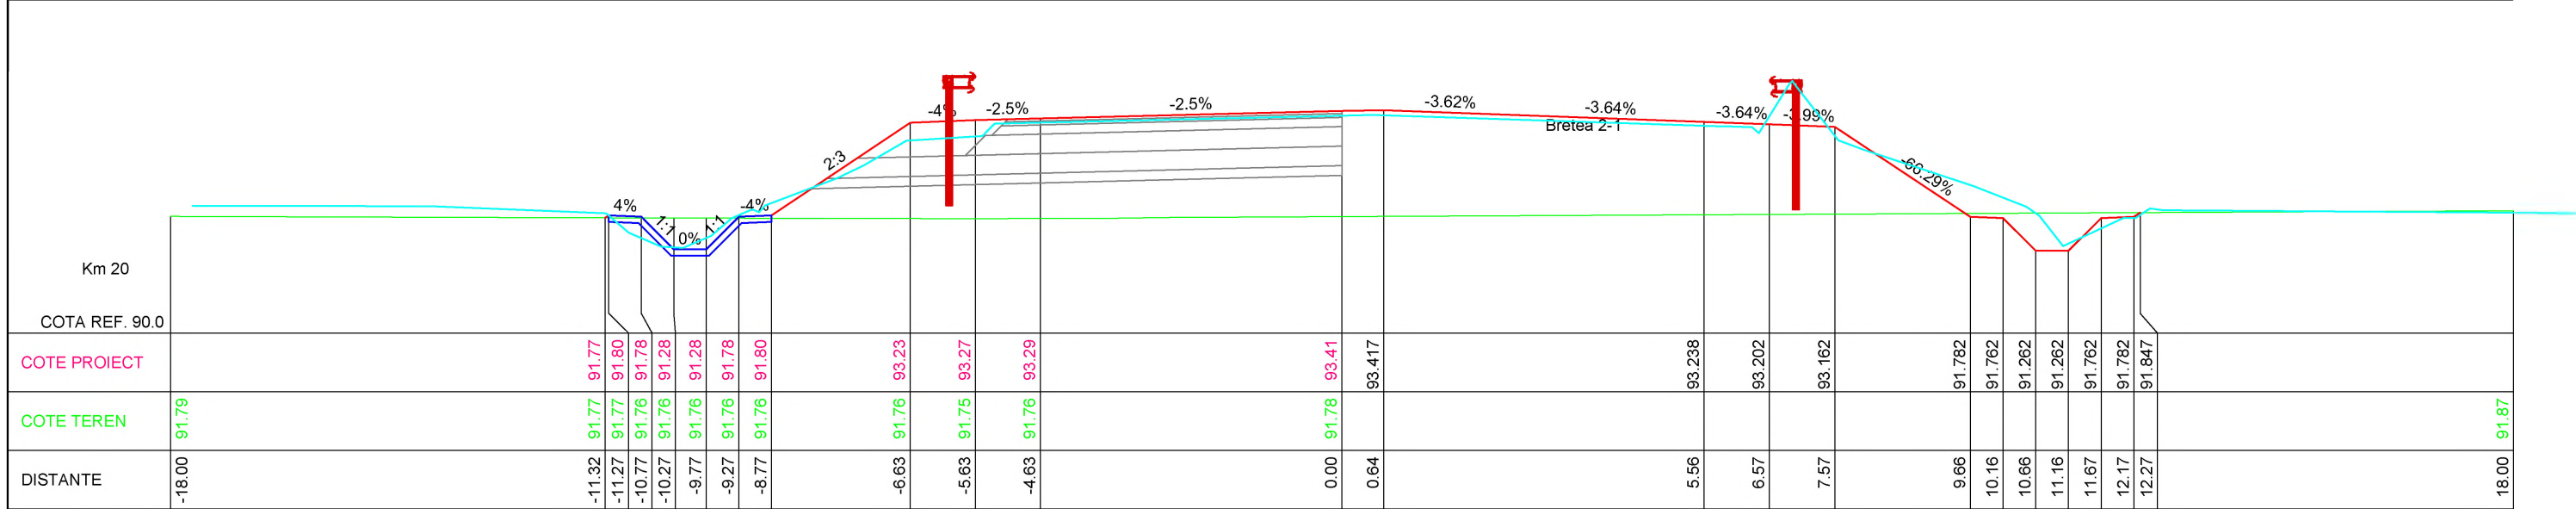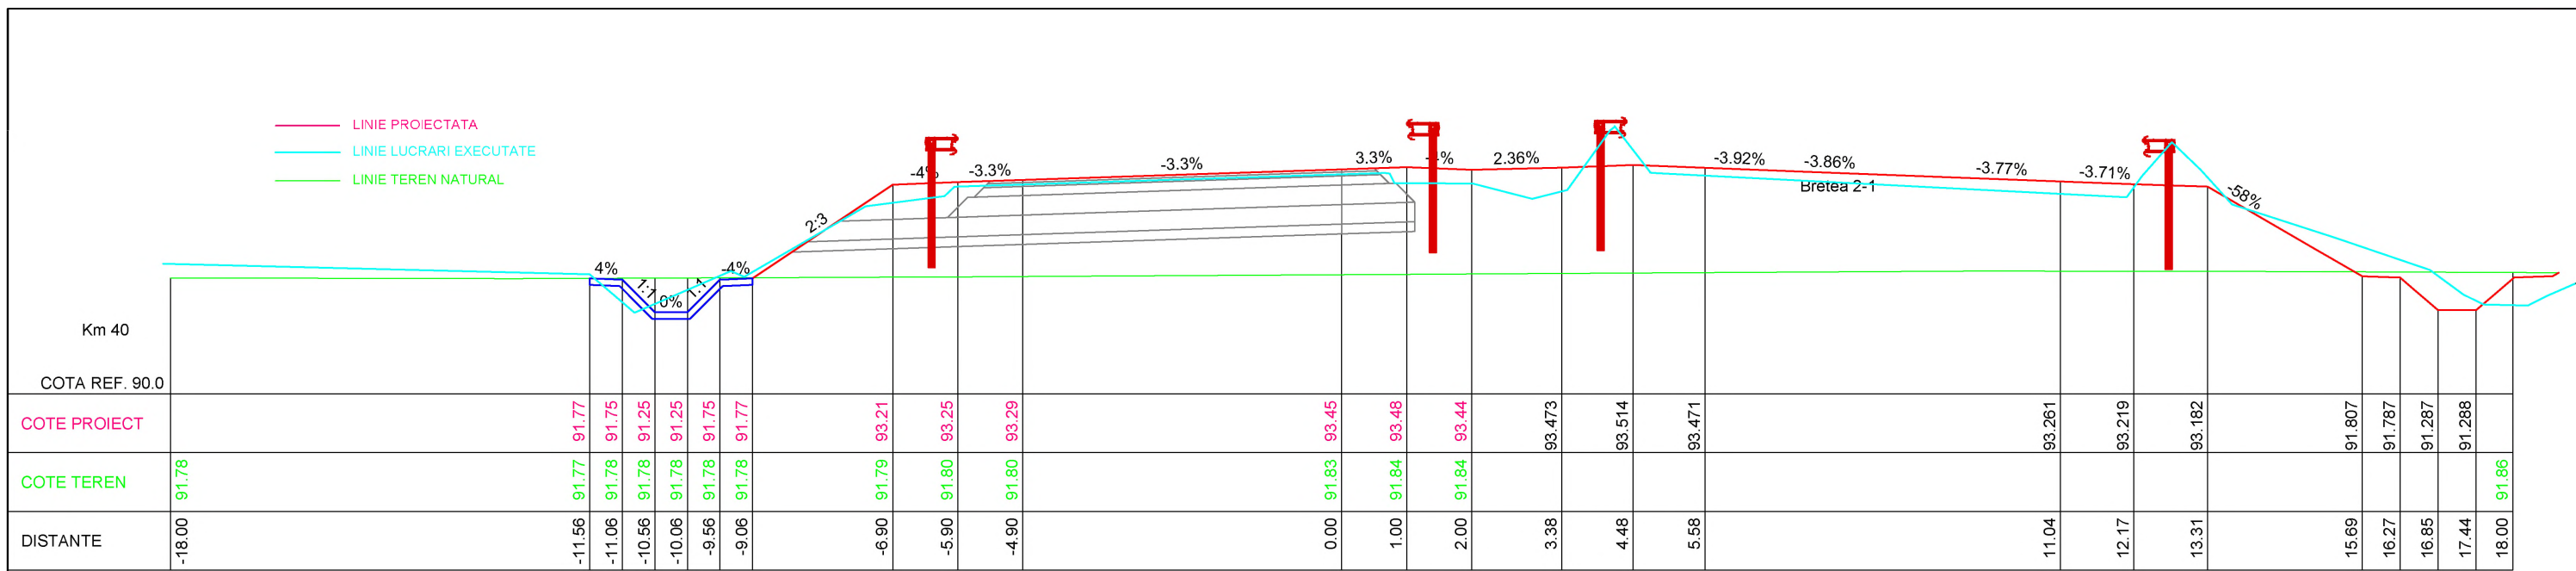

INVESTITOR COMPANIA NATIONALA DE ADMINISTRARE A INFRASTRUCTURII RUTIERE S.A.	PROIECTANT GENERAL D.P. CONSULT S.A.	AMPLASAMENT 	DENUMIRE PROIECT PROIECTARE SI EXECUTIE "VARIANTA DE OCOLIRE TIMISOARA SUD" ELABORARE PROIECT TEHNIC REST DE EXECUTAT	FAZA PROIECT PROIECT TEHNIC REST DE EXECUTAT	REVIZII <table border="1"> <thead> <tr> <th>NR. REV.</th> <th>DATA</th> <th>SEMN.</th> </tr> </thead> <tbody> <tr> <td> </td> <td> </td> <td> </td> </tr> </tbody> </table>	NR. REV.	DATA	SEMN.			
			NR. REV.	DATA		SEMN.					
NUMAR CONTRACT: 550/36/09.02.2023 NUMAR PROIECT : 556	Data : 03.2023 VERIFICATOR TEHNIC	DENUMIRE PLANSA PROFILURI TRANSVERSALE NOD RUTIER DN6 Km 25+690 BRETEA 2-2 Scara : 1:100 NUMAR PLANSA 556-VOTM-NOD BR 2-2-PC-01									

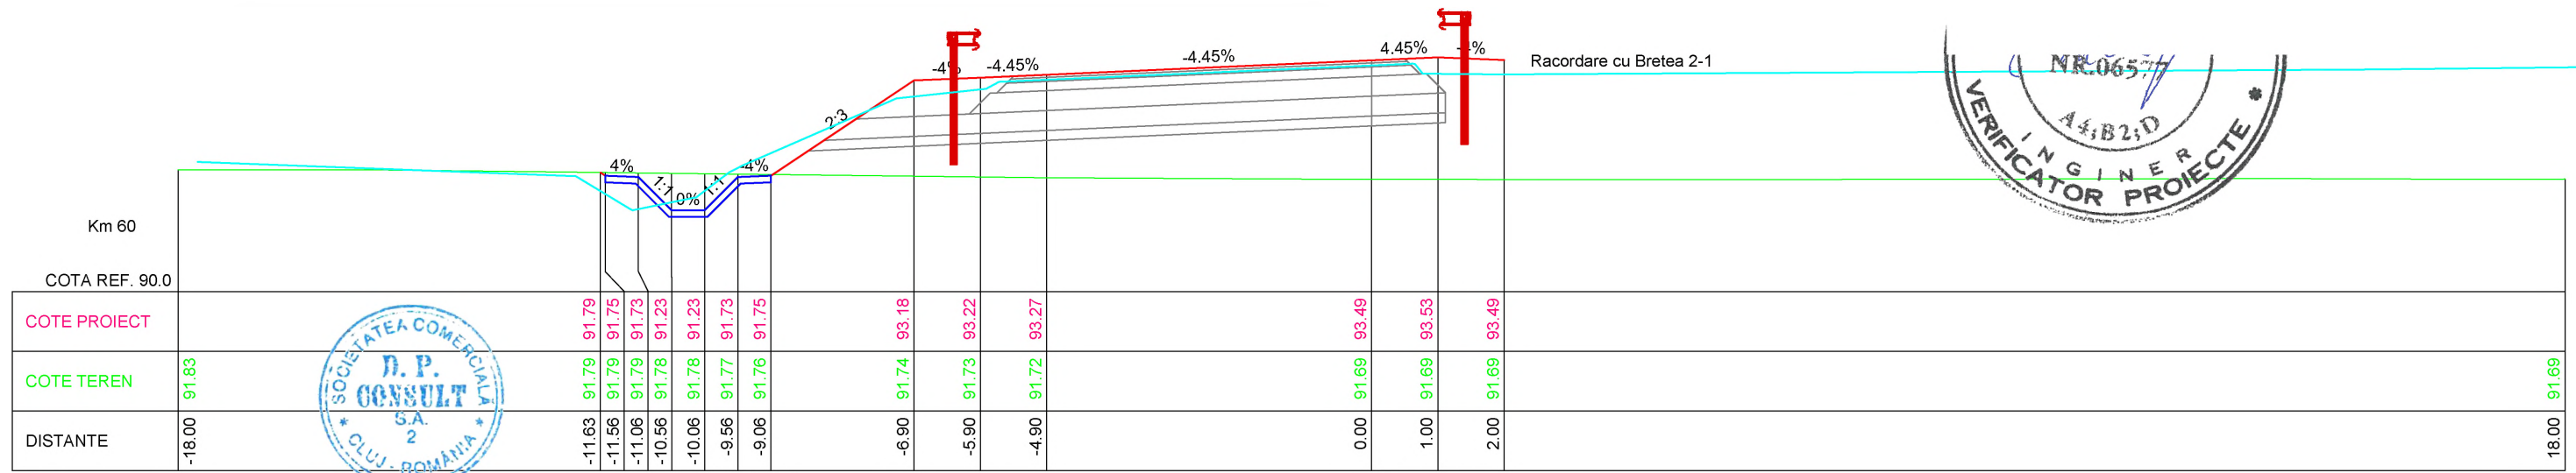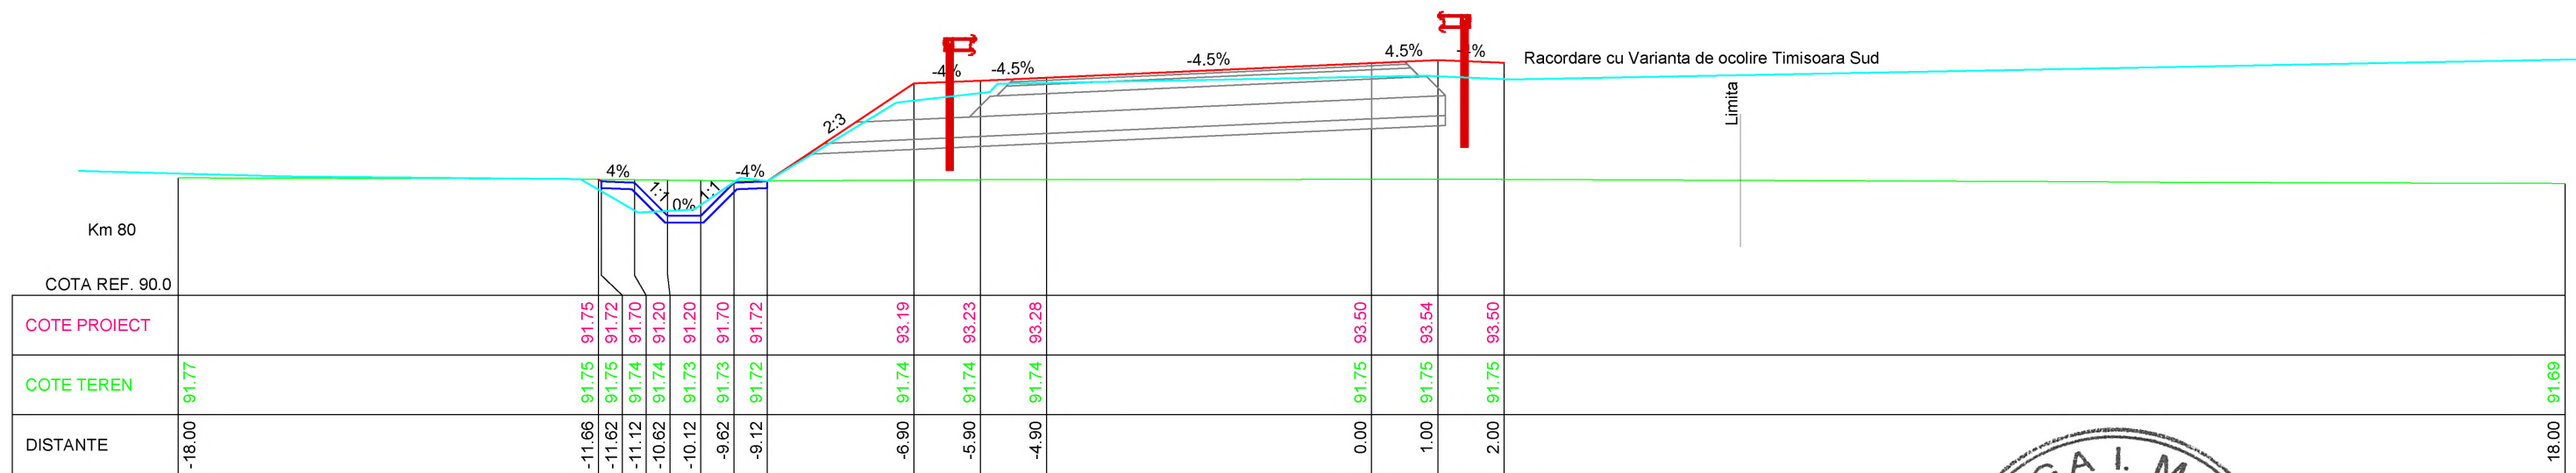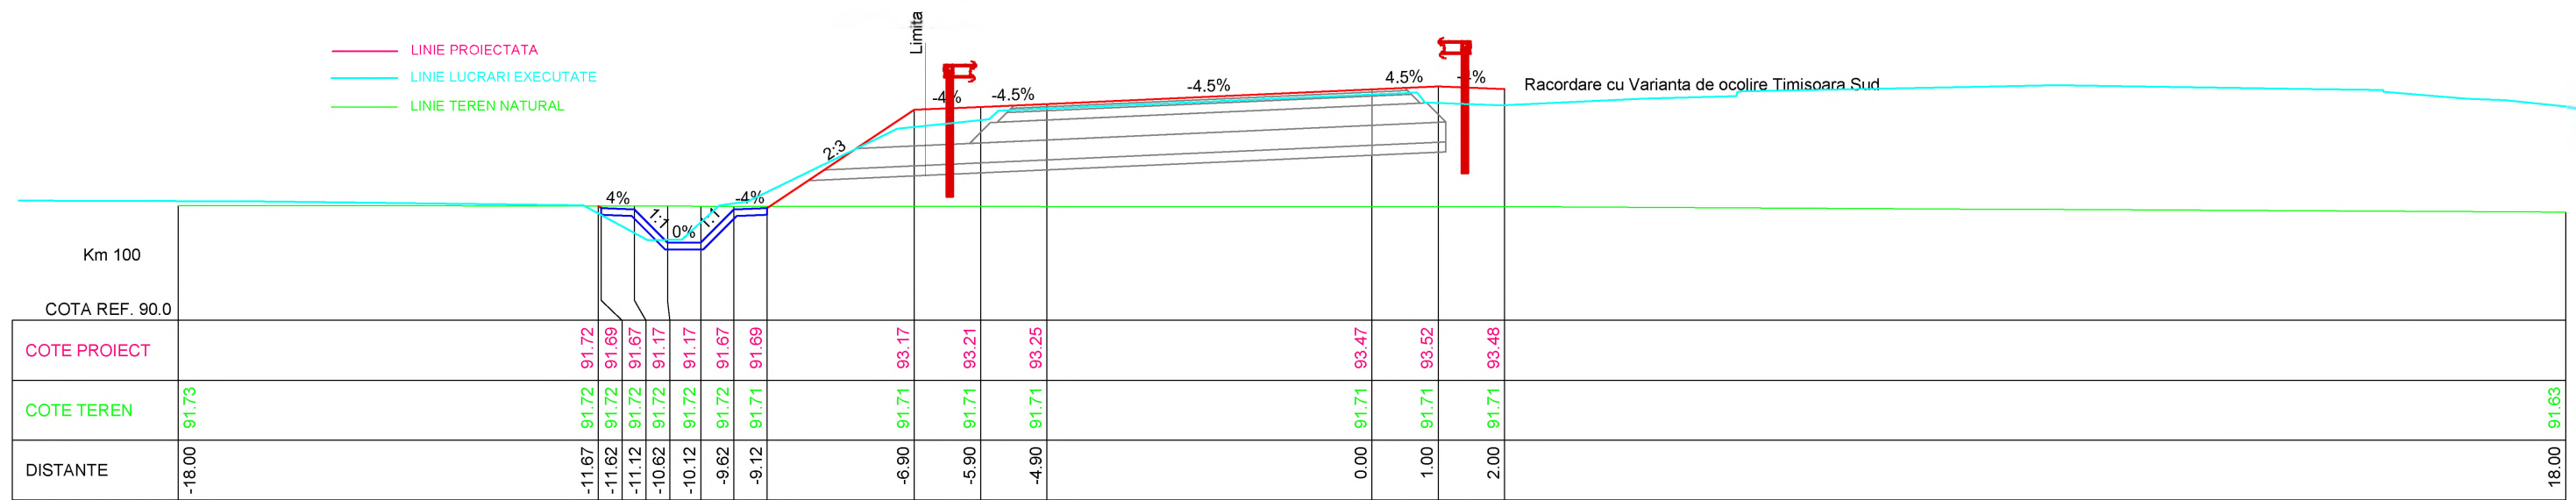

G. I. M.

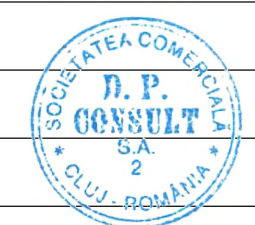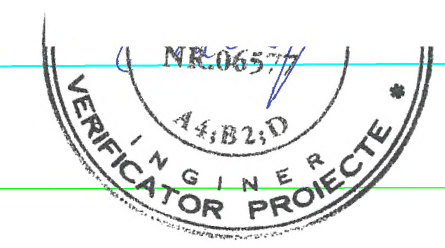


INVESTITOR

COMPANIA NATIONALA DE ADMINISTRARE
A INFRASTRUCTURII RUTIERE S.A.

PROIECTANT GENERAL

THE WAY TO GO BEYOND THE LIMITS
CONSULT
D.P. CONSULT S.A.

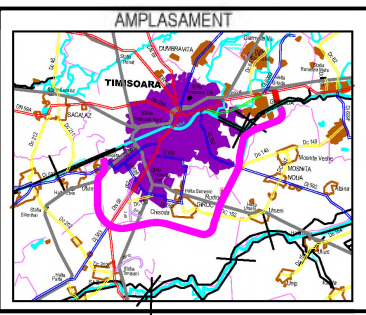

DENUMIRE PROIECT
PROIECTARE SI EXECUTIE
"VARIANTA DE OCOLIRE
TIMISOARA SUD"
ELABORARE PROIECT TEHNIC
REST DE EXECUTAT

NUMAR CONTRACT: 550/36/09.02.2023

NUMAR PROIECT : 556

FAZA PROIECT
PROIECT TEHNIC
REST DE EXECUTAT

Data : 03.2023





VERIFICATOR TEHNIC

REVIZII		
NR. REV.	DATA	SEMN.

DENUMIRE PLANSA
PROFILURI TRANSVERSALE
NOD RUTIER DN6 Km 25+690
BRETEA 2-2

Scara : 1:100

NUMAR PLANSA
556-VOTM-NOD BR 2-2-PC-02

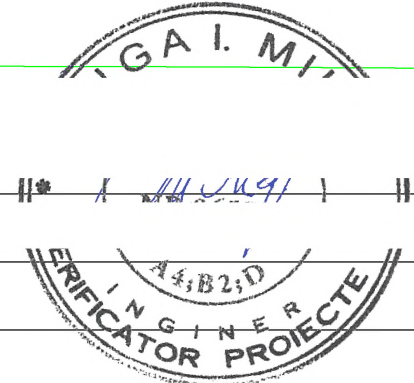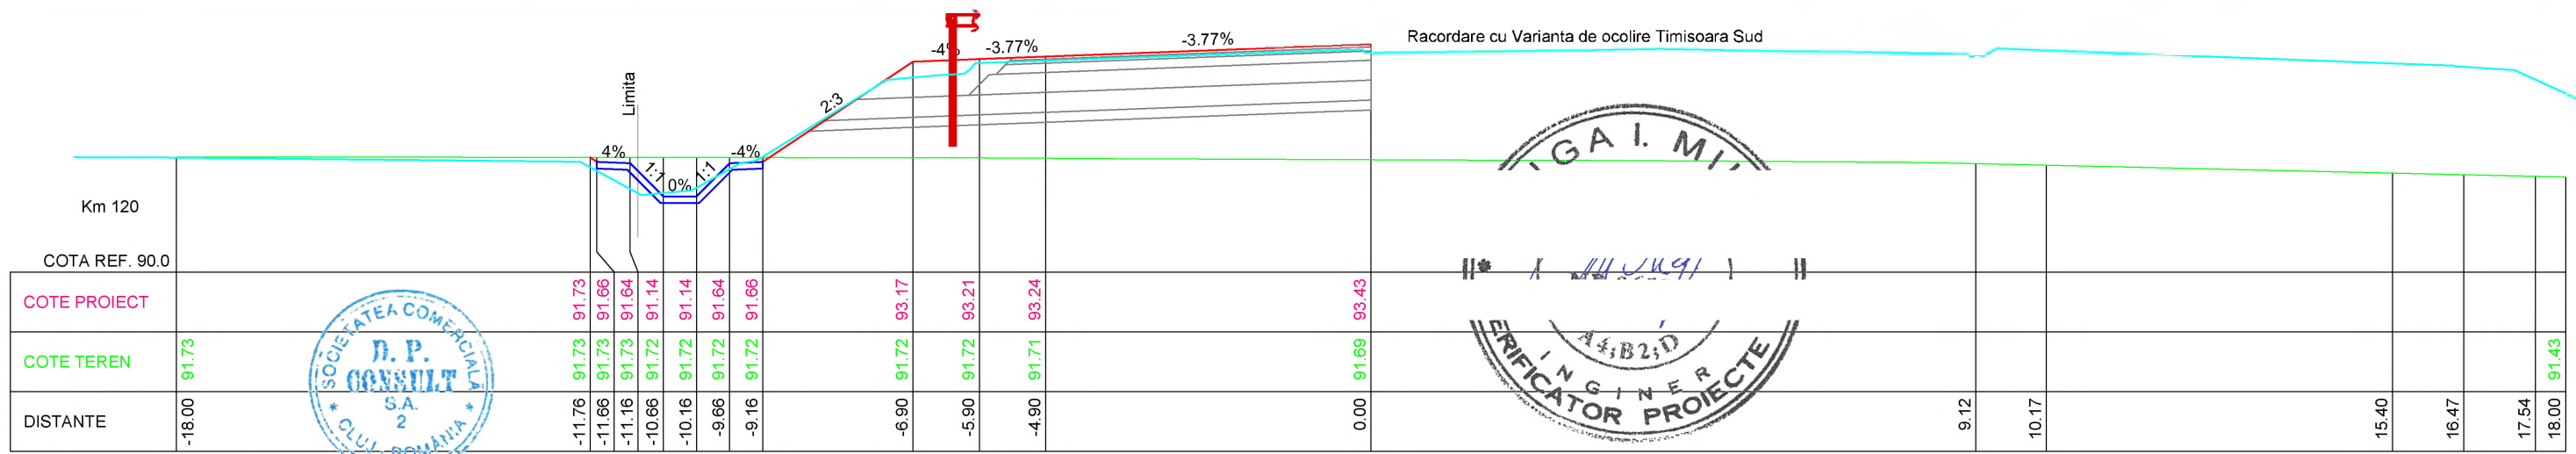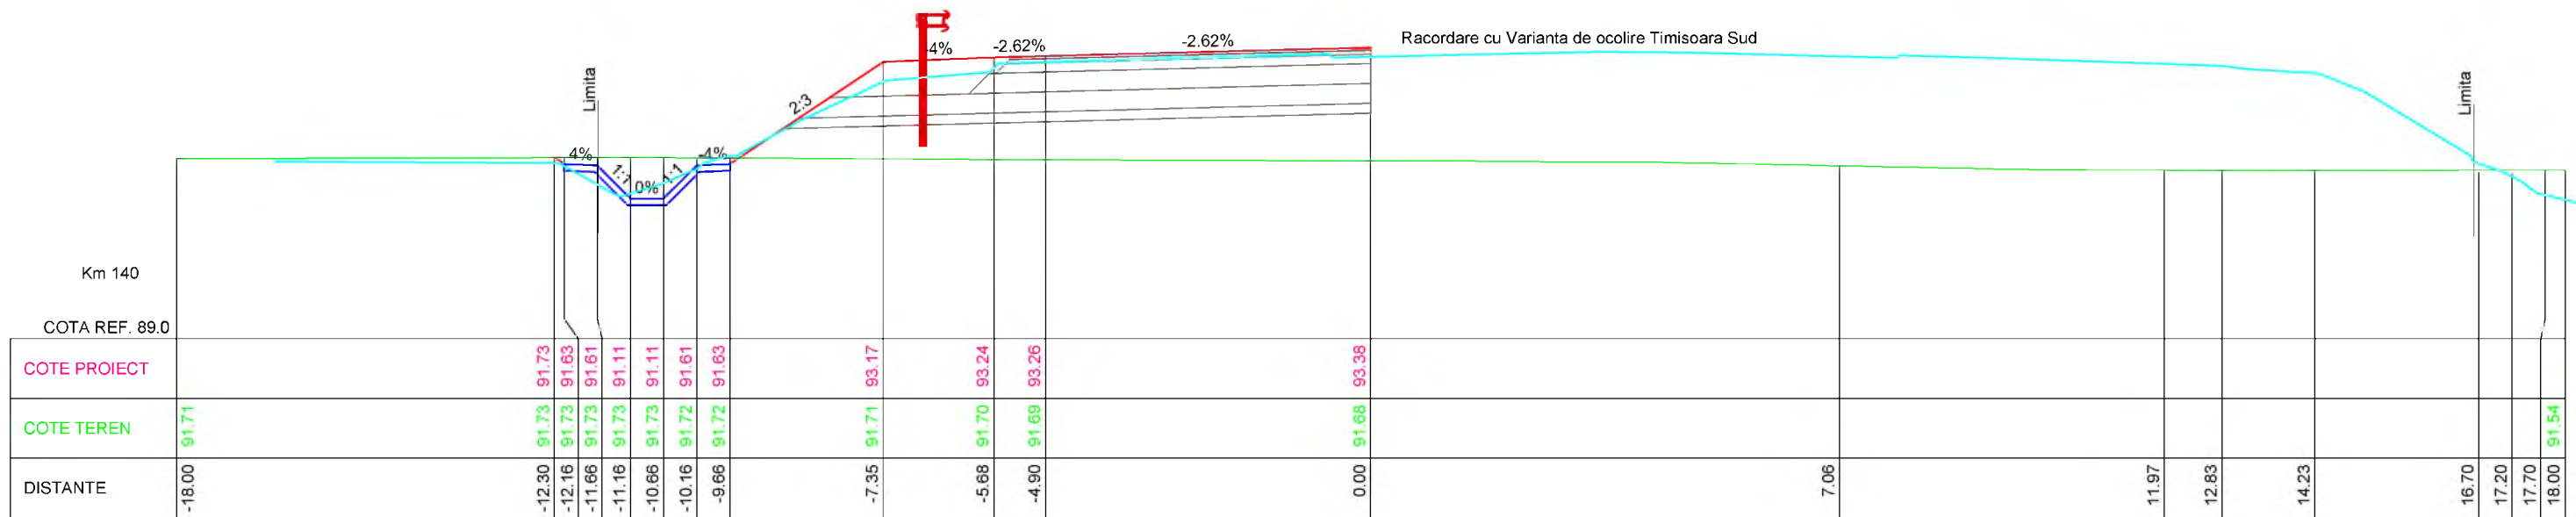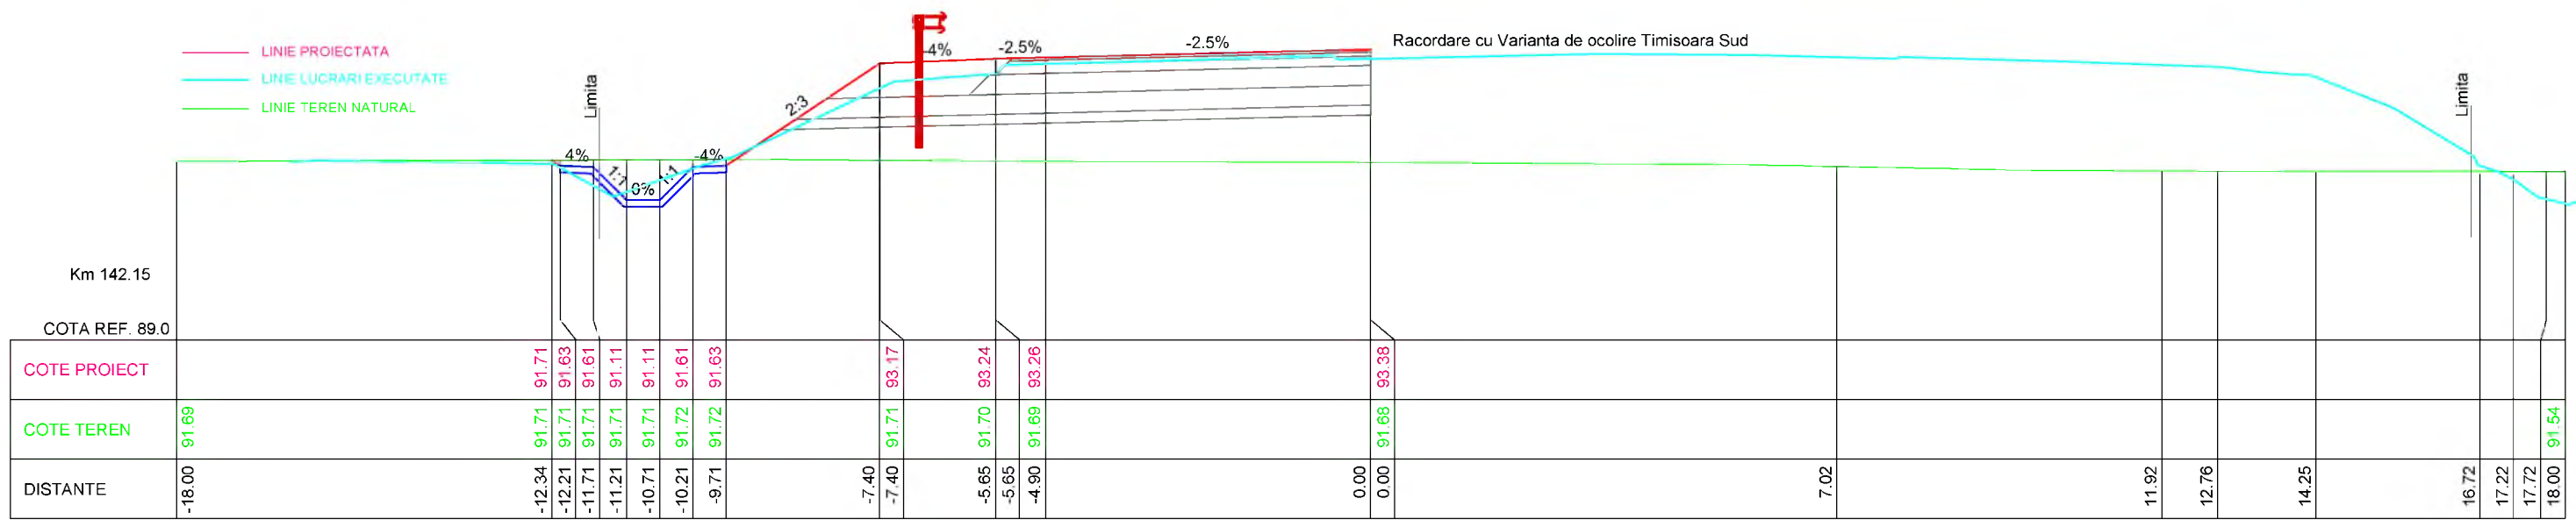


INVESTITOR

COMPANIA NATIONALA DE ADMINISTRARE
A INFRASTRUCTURII RUTIERE S.A.

PROIECTANT GENERAL

THE WAY TO GO BEYOND THE LIMITS
CONSULT
D.P. CONSULT S.A.

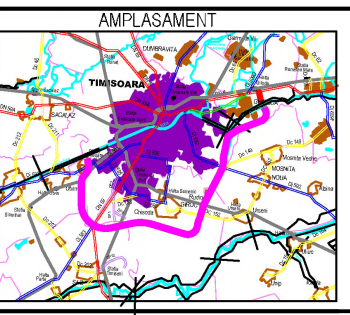

DENUMIRE PROIECT
PROIECTARE SI EXECUTIE
"VARIANTA DE OCOLIRE
TIMISOARA SUD"
ELABORARE PROIECT TEHNIC
REST DE EXECUTAT

NUMAR CONTRACT: 550/36/09.02.2023

NUMAR PROIECT : 556

FAZA PROIECT
PROIECT TEHNIC
REST DE EXECUTAT

Data : 03.2023






VERIFICATOR TEHNIC

REVIZII		
NR. REV.	DATA	SEMN.

DENUMIRE PLANSA
PROFILURI TRANSVERSALE
NOD RUTIER DN6 Km 25+690
BRETEA 2-2

Scara : 1:100

NUMAR PLANSA
556-VOTM-NOD BR 2-2-PC-03

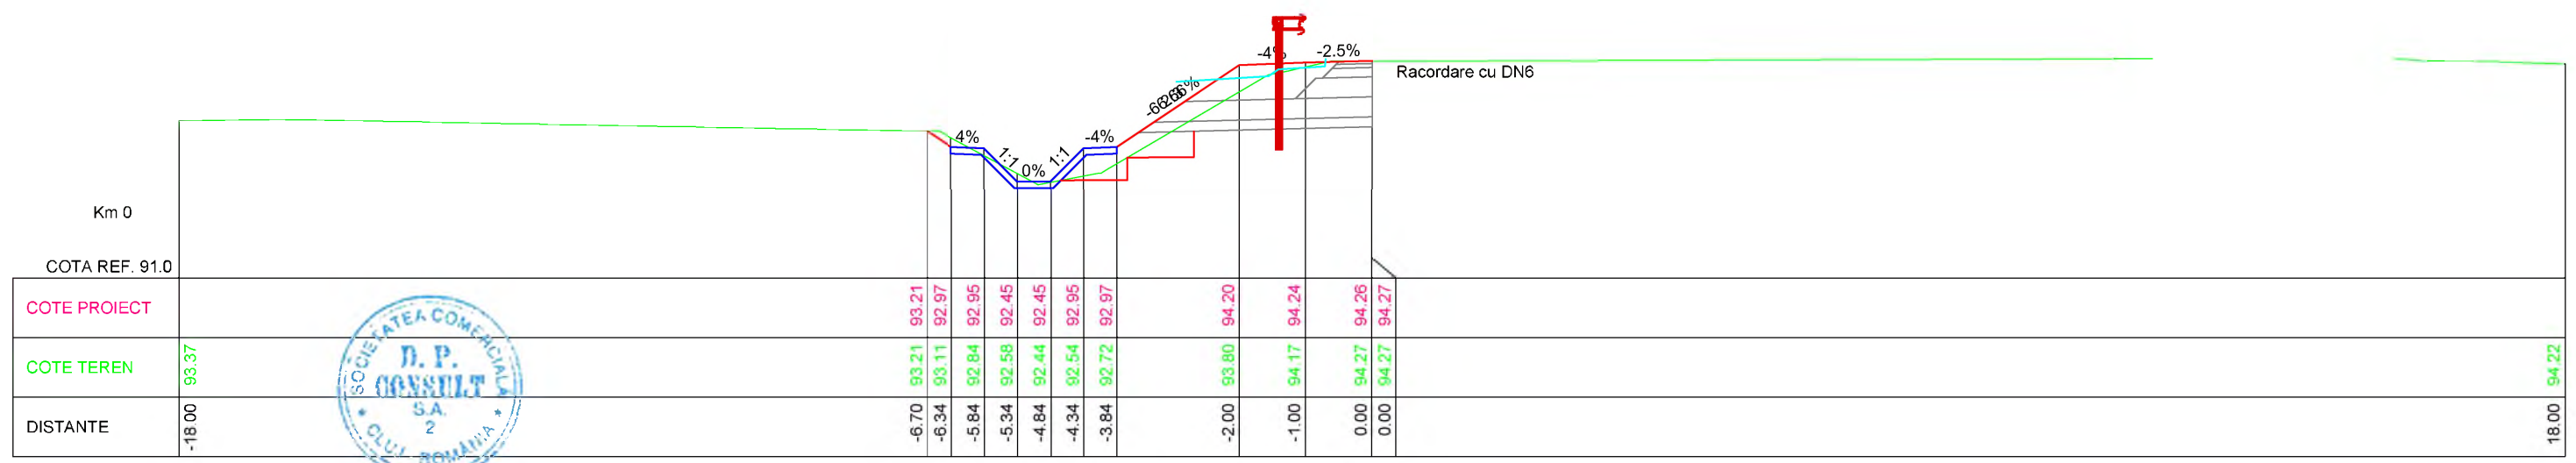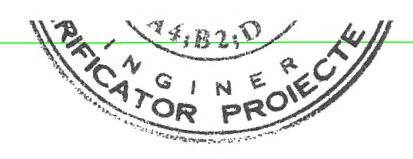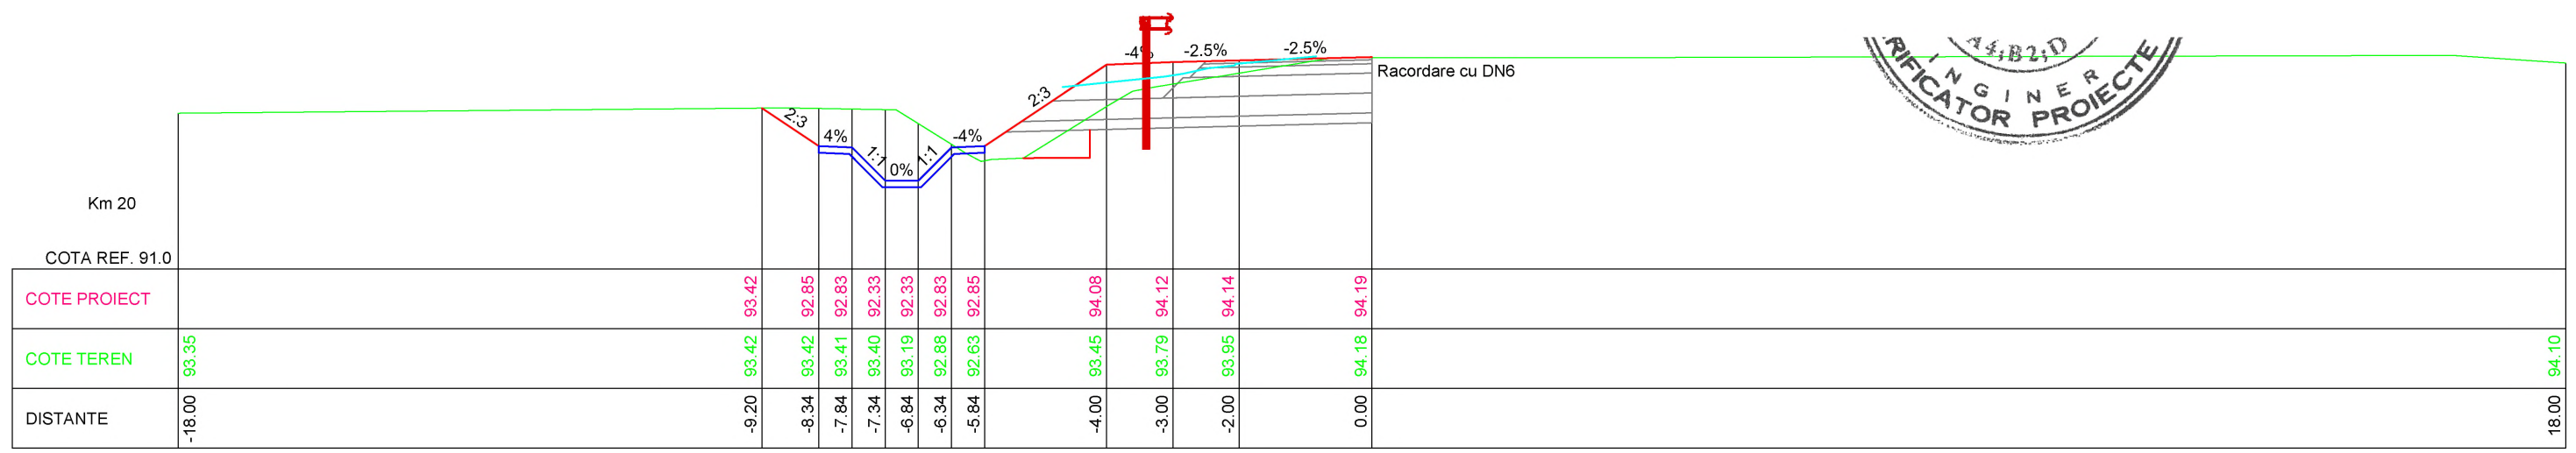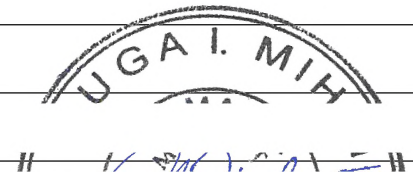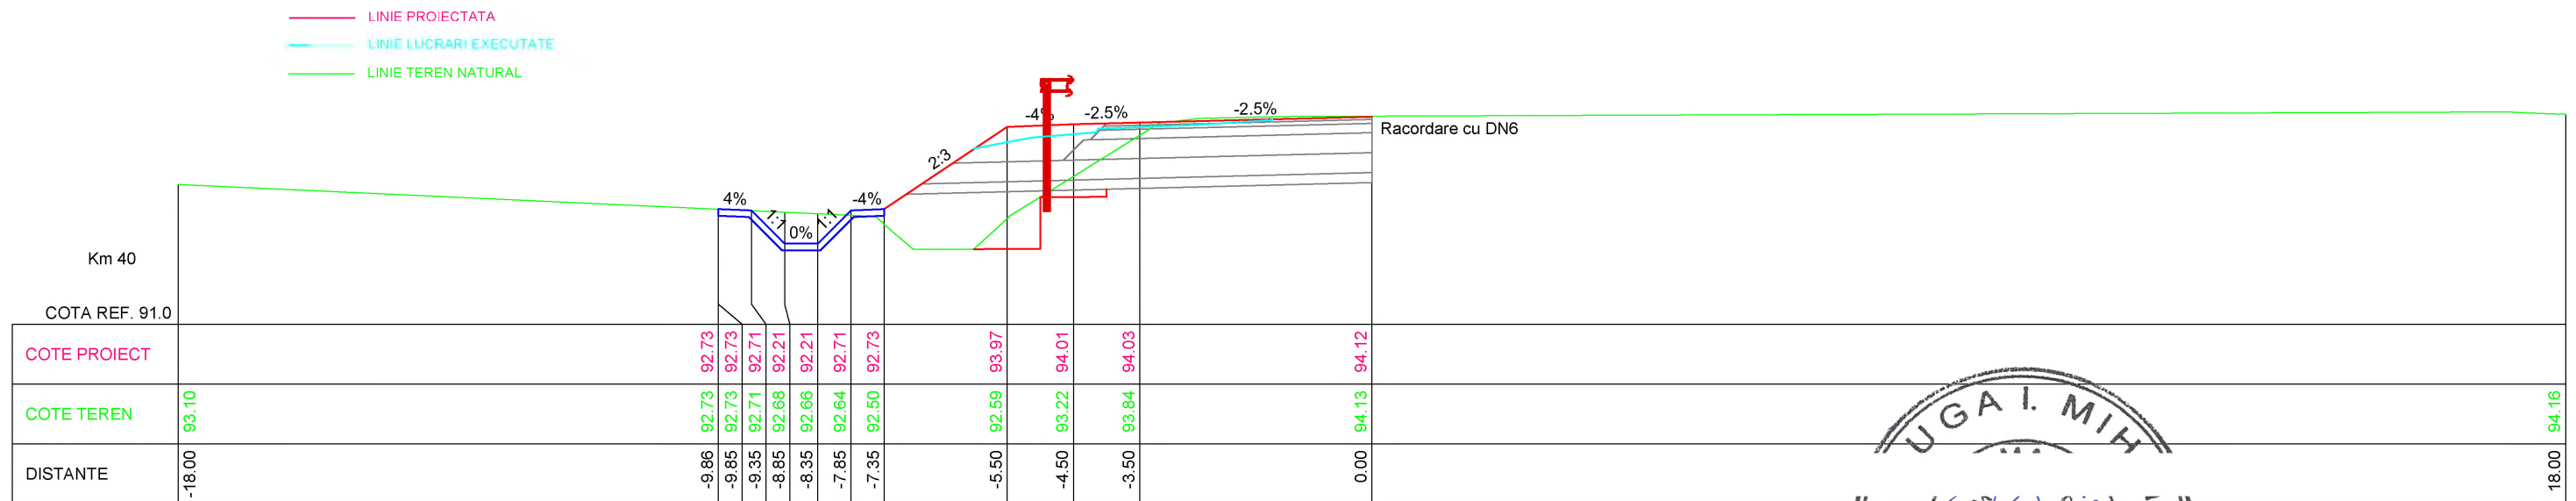


INVESTITOR

COMPANIA NATIONALA DE ADMINISTRARE
A INFRASTRUCTURII RUTIERE S.A.

PROIECTANT GENERAL

D.P. CONSULT S.A.

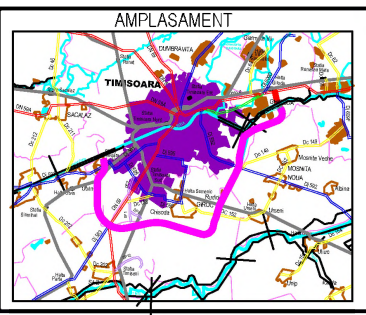

DENUMIRE PROIECT
PROIECTARE SI EXECUTIE
"VARIANTA DE OCOLIRE
TIMISOARA SUD"
ELABORARE PROIECT TEHNIC
REST DE EXECUTAT

NUMAR CONTRACT: 550/36/09.02.2023

NUMAR PROIECT : 556

FAZA PROIECT
PROIECT TEHNIC
REST DE EXECUTAT

Data : 03.2023





VERIFICATOR TEHNIC

REVIZII		
NR. REV.	DATA	SEMN.

DENUMIRE PLANSA
PROFILURI TRANSVERSALE
NOD RUTIER DN6 Km 25+690
BRETEA 2-3

Scara : 1:100

NUMAR PLANSA
556-VOTM-NOD BR 2-3-PC-01

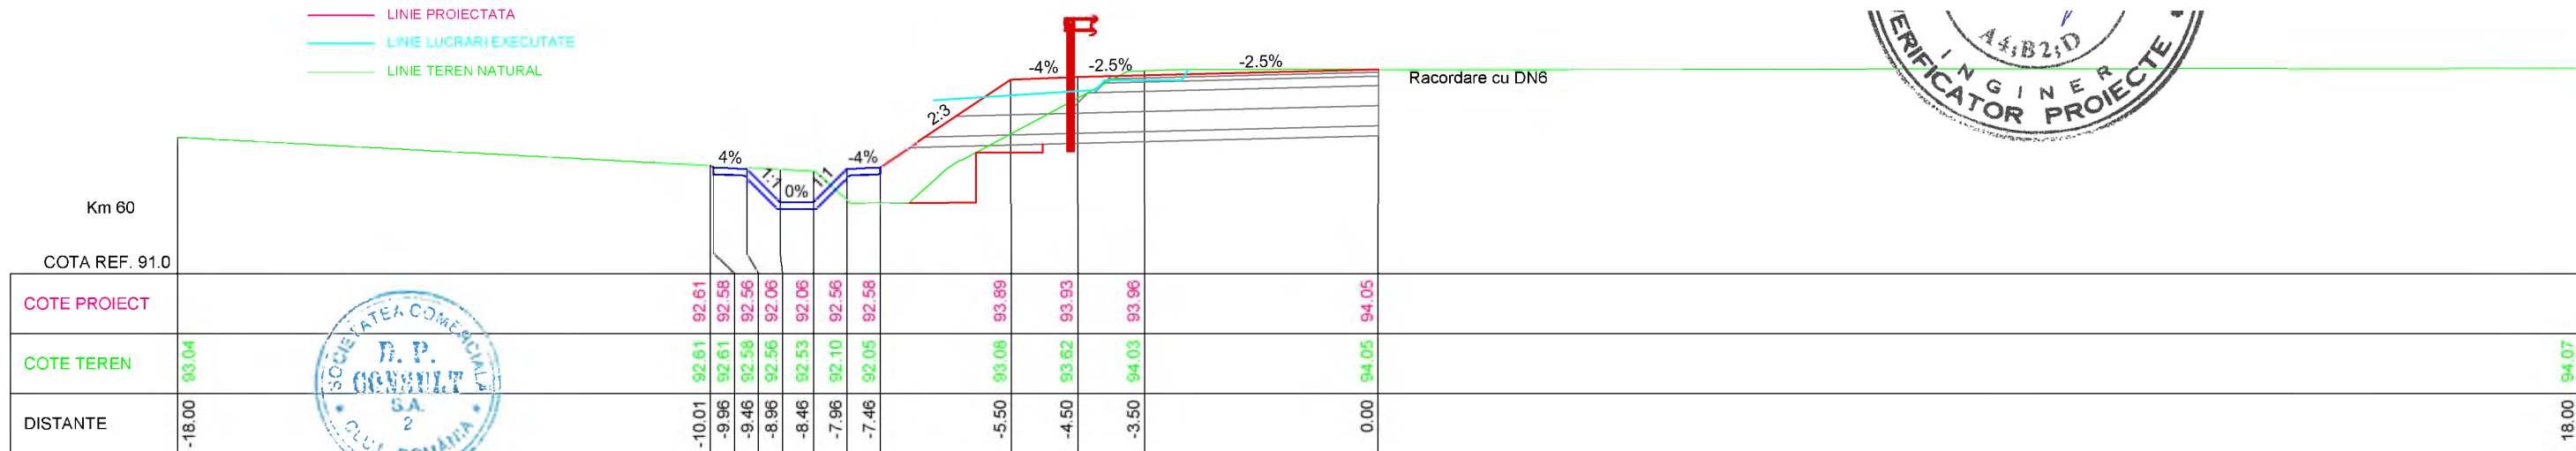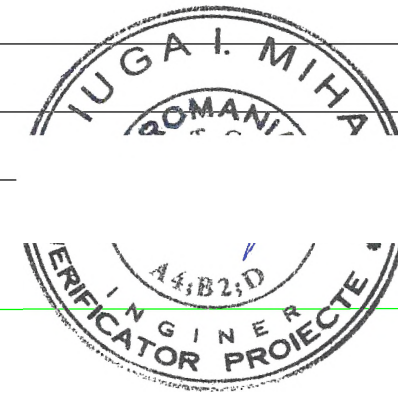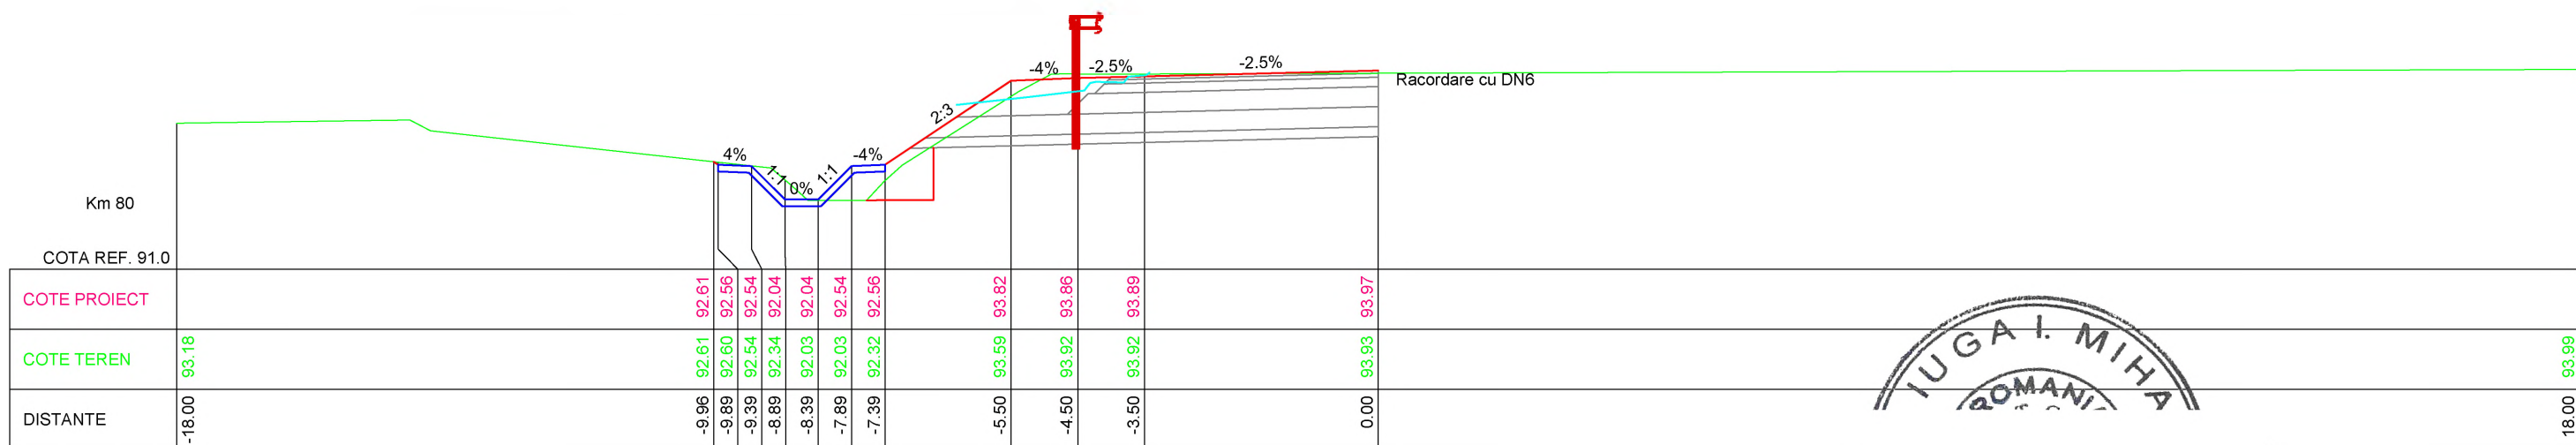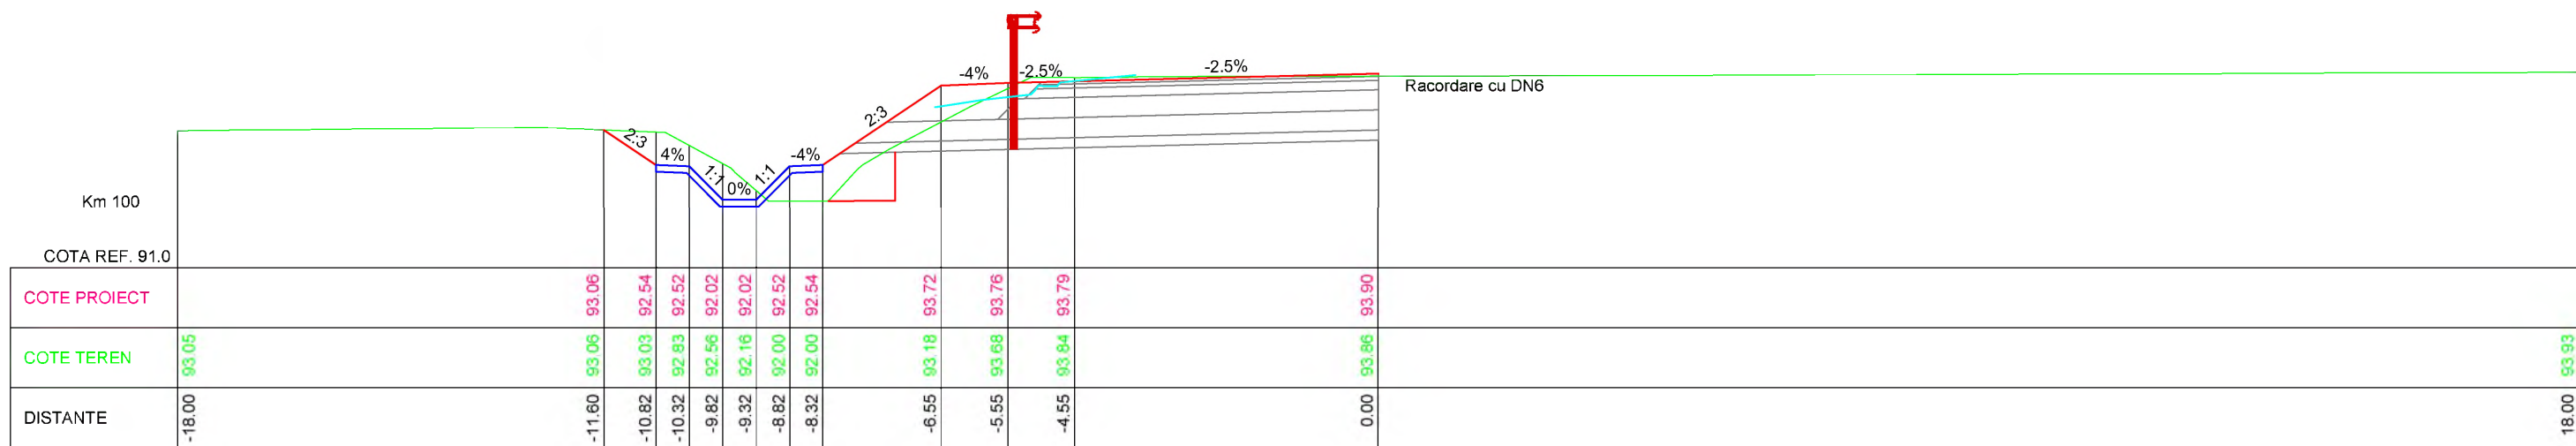

— LINIE PROIECTATA
 — LINIE LUCRARI EXECUTATE
 — LINIE TEREN NATURAL




INVESTITOR

COMPANIA NATIONALA DE ADMINISTRARE A INFRASTRUCTURII RUTIERE S.A.

PROIECTANT GENERAL

D.P. CONSULT S.A.


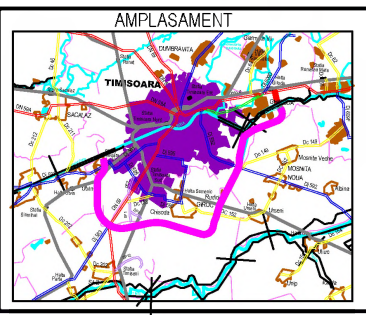


DENUMIRE PROIECT
 PROIECTARE SI EXECUTIE
 "VARIANTA DE OCOLIRE
 TIMISOARA SUD"
 ELABORARE PROIECT TEHNIC
 REST DE EXECUTAT
 NUMAR CONTRACT: 550/38/09.02.2023
 NUMAR PROIECT : 556



FAZA PROIECT
 PROIECT TEHNIC
 REST DE EXECUTAT
 Data : 03.2023
 VERIFICATOR TEHNIC

REVIZII		
NR. REV.	DATA	SEMN.

DENUMIRE PLANSA
 PROFILURI TRANSVERSALE
 NOD RUTIER DN6 Km 25+690
 BRETEA 2-3
 Scara : 1:100
 NUMAR PLANSA
 556-VOTM-NOD BR 2-3-PC-02

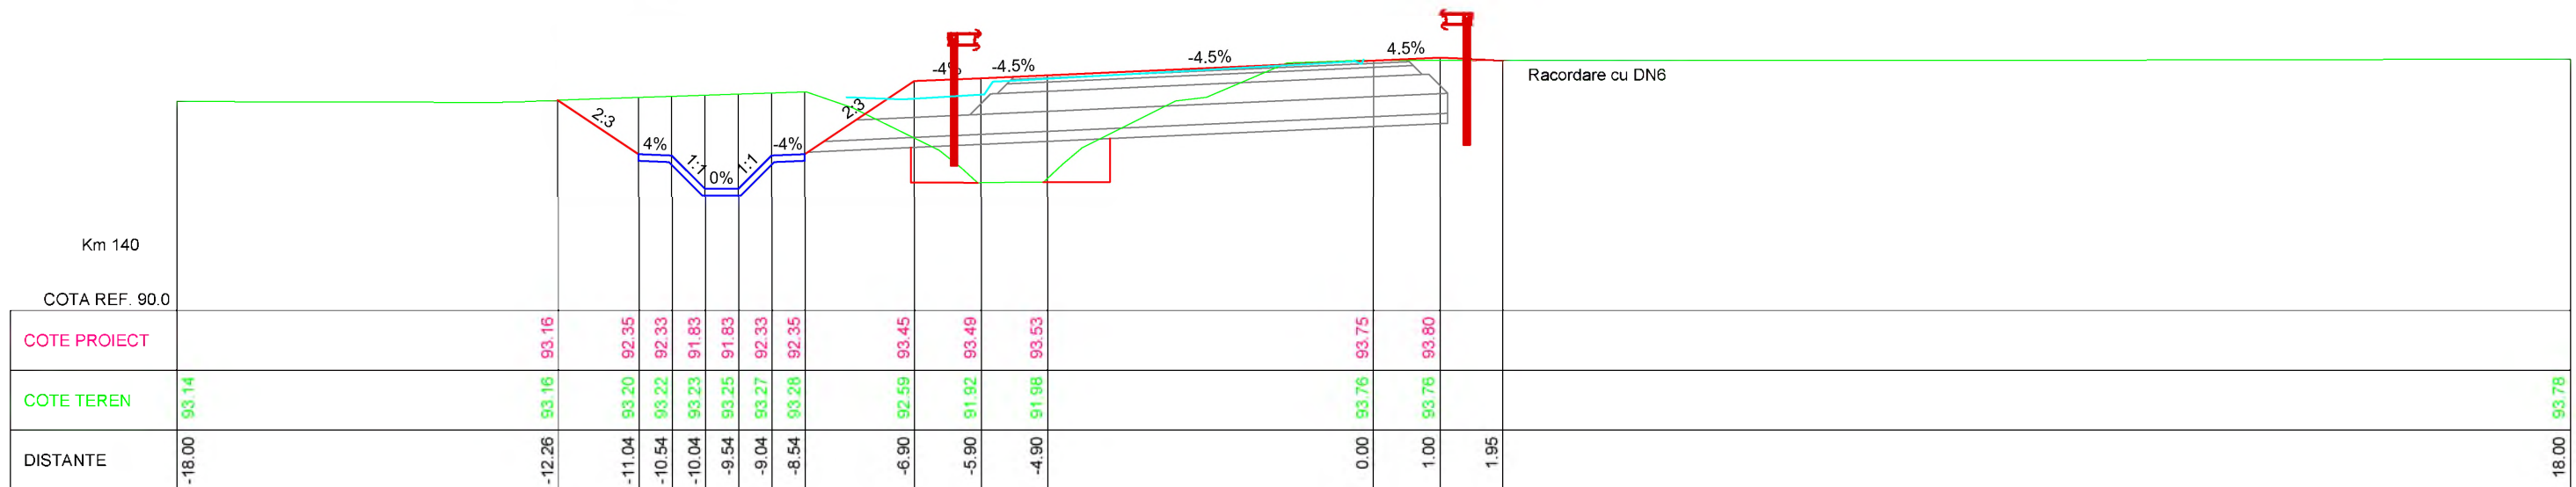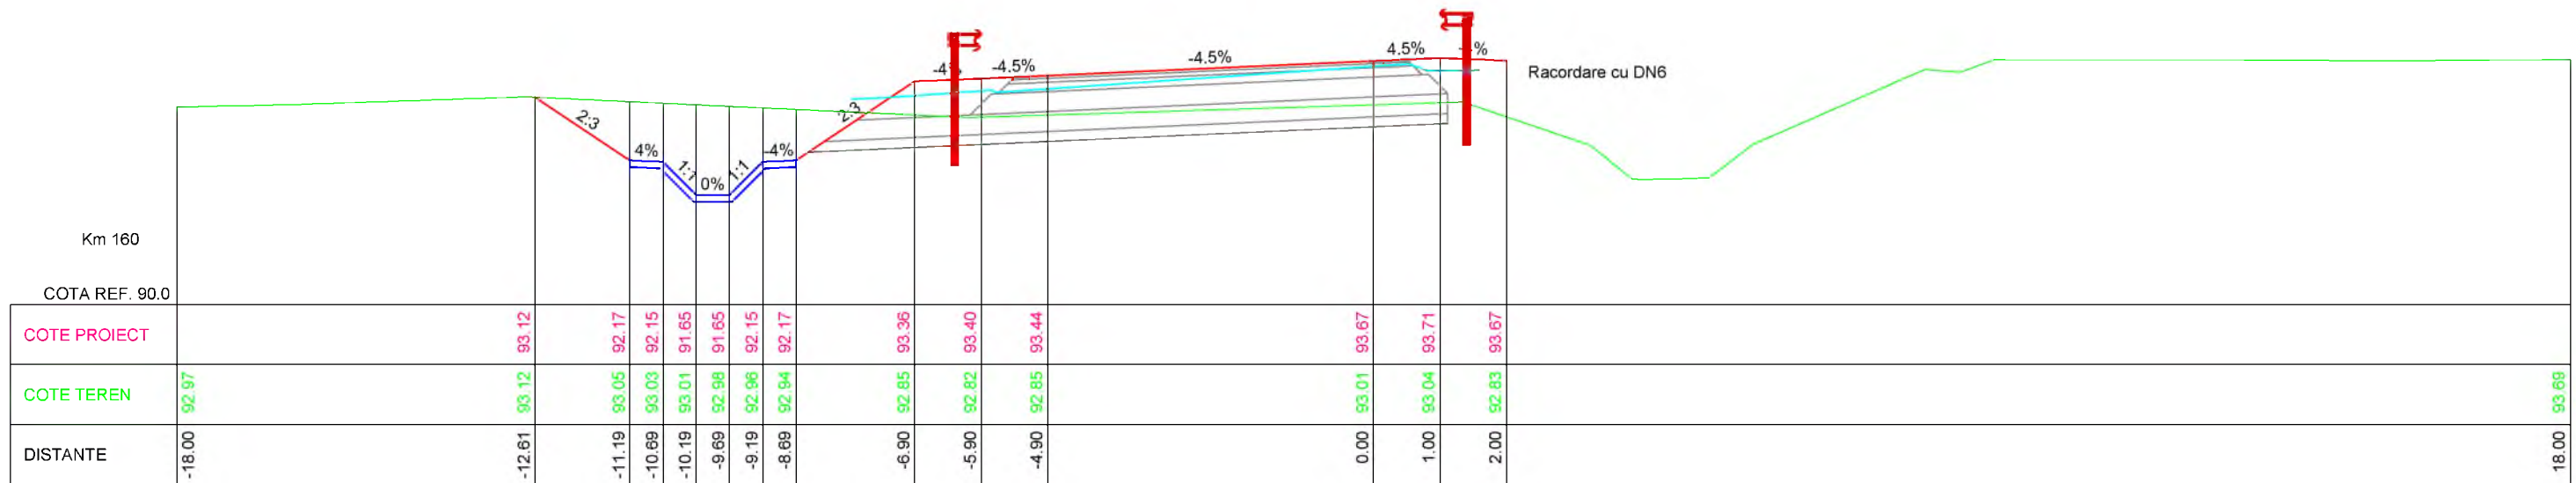

— LINIE PROIECTATA
— LINIE LUCRARI EXECUTATE
— LINIE TEREN NATURAL

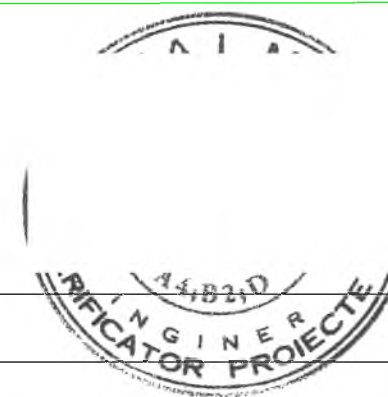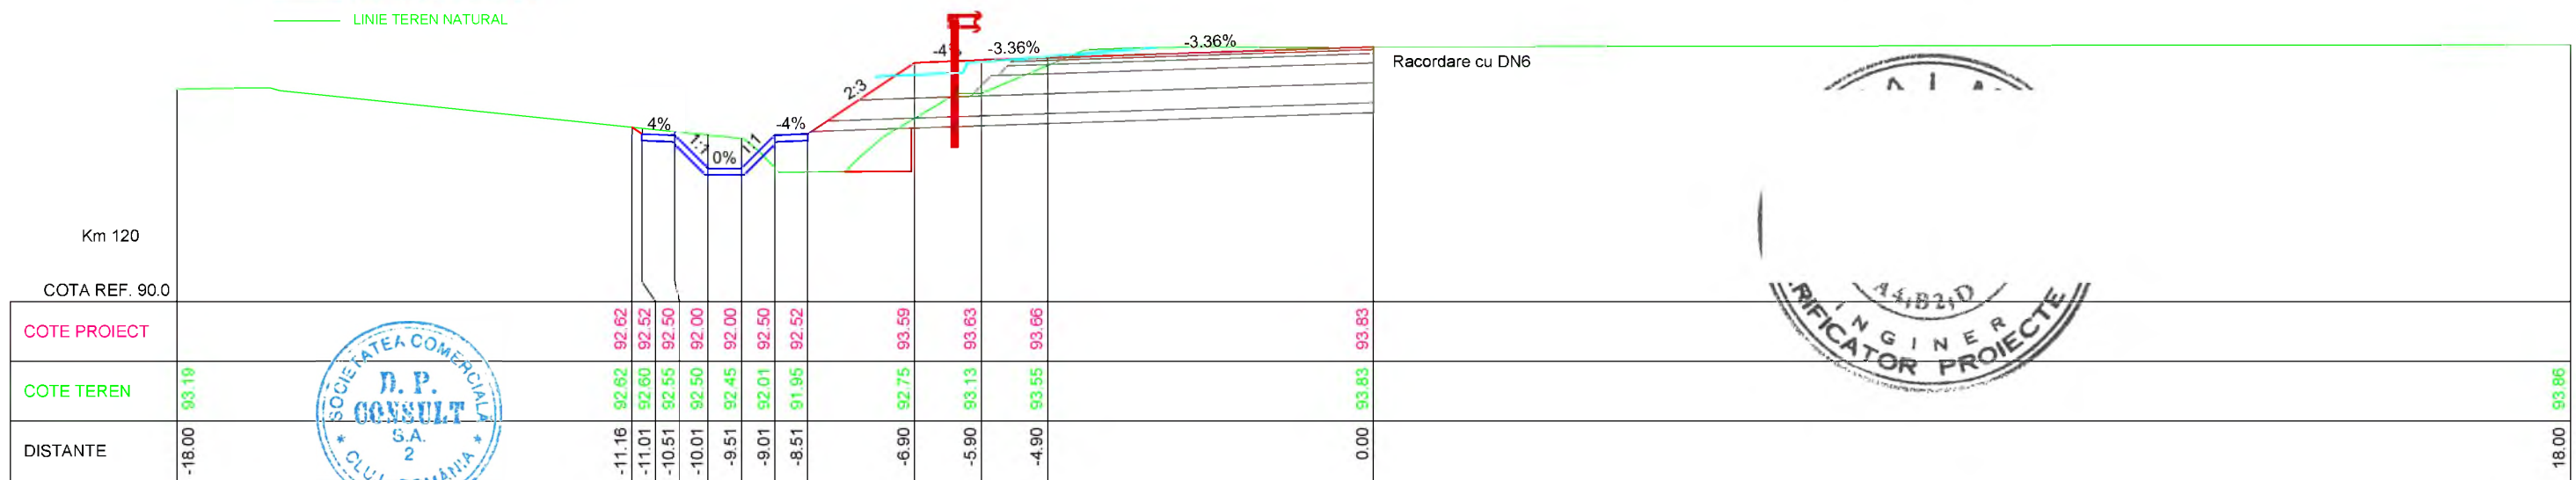


INVESTITOR

COMPANIA NATIONALA DE ADMINISTRARE
A INFRASTRUCTURII RUTIERE S.A.

PROIECTANT GENERAL

D.P. CONSULT S.A.

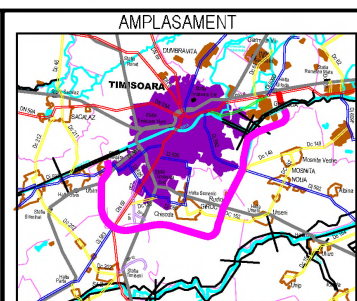



DENUMIRE PROIECT
 PROIECTARE SI EXECUTIE
 "VARIANTA DE OCOLIRE
 TIMISOARA SUD"
 ELABORARE PROIECT TEHNIC
 REST DE EXECUTAT
 NUMAR CONTRACT: 550/36/09.02.2023
 NUMAR PROIECT : 556

FAZA PROIECT
 PROIECT TEHNIC
 REST DE EXECUTAT
 Data : 03.2023
 VERIFICATOR TEHNIC

REVIZII		
NR. REV.	DATA	SEM.N.

DENUMIRE PLANSA
 PROFILURI TRANSVERSALE
 NOD RUTIER DN6 Km 25+690
 BRETEA 2-3
 Scara : 1:100
NUMAR PLANSA
 556-VOTM-NOD BR 2-3-PC-03




— LINIE PROIECTATA
 — LINIE LUCRARI EXECUTATE
 — LINIE TEREN NATURAL

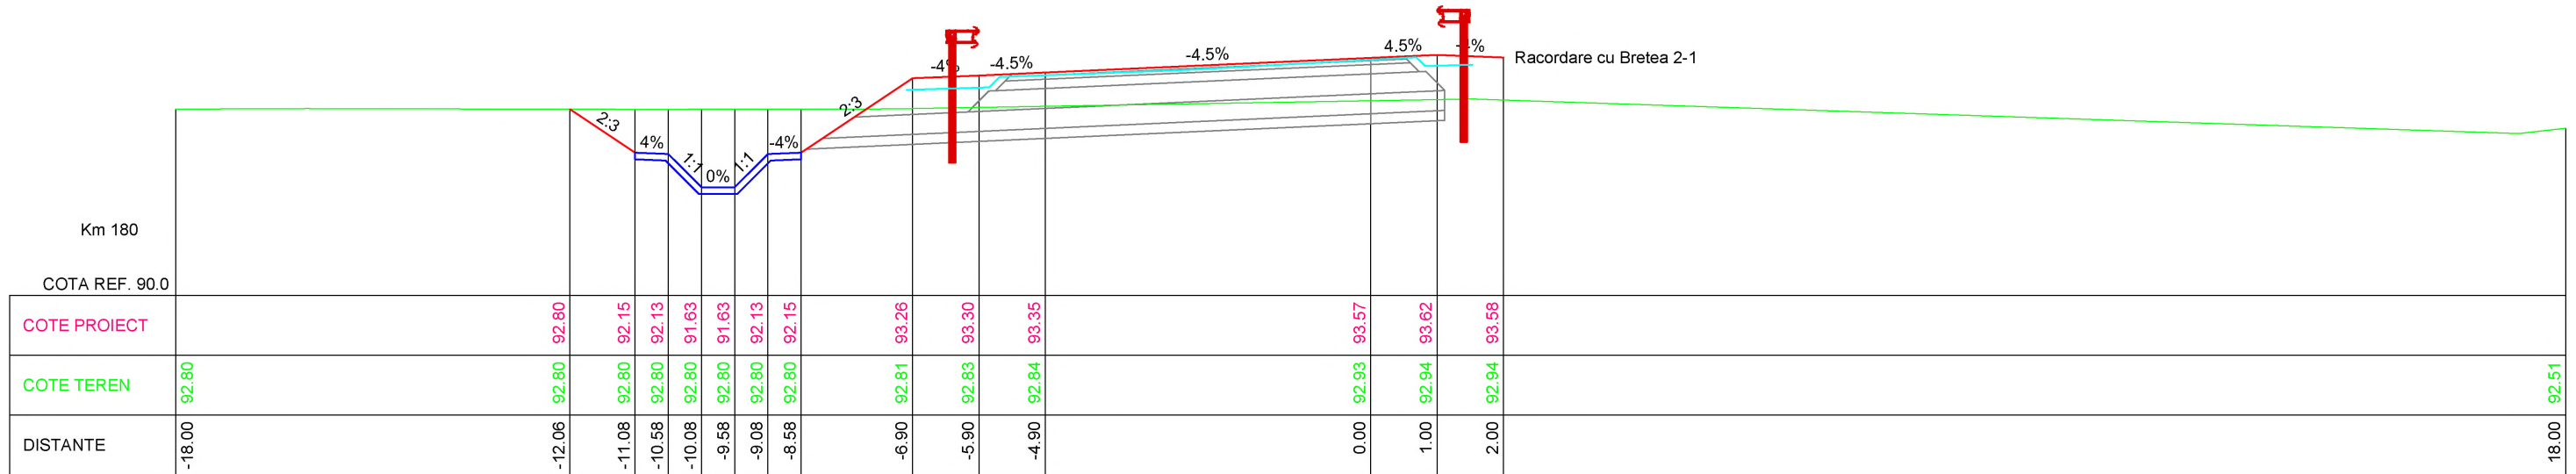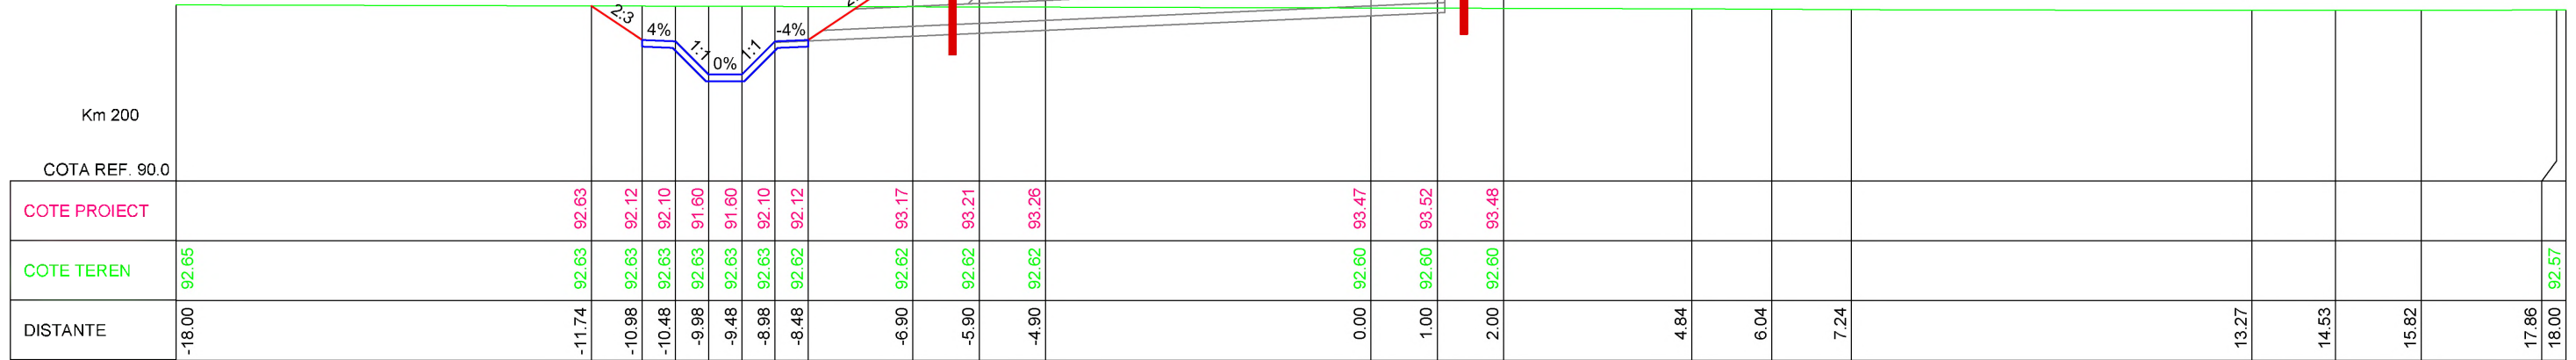

INVESTITOR COMPANIA NATIONALA DE ADMINISTRARE A INFRASTRUCTURII RUTIERE S.A.	PROIECTANT GENERAL THE WAY TO DAKE BEYOND THE LIMITS D.P. CONSULT S.A.	AMPLASAMENT 	DENUMIRE PROIECT PROIECTARE SI EXECUTIE "VARIANTA DE OCOLIRE TIMISOARA SUD" ELABORARE PROIECT TEHNIC REST DE EXECUTAT	FAZA PROIECT PROIECT TEHNIC REST DE EXECUTAT
			NUMAR CONTRACT: 550/36/09.02.2023 NUMAR PROIECT : 556	Data : 03.2023 VERIFICATOR TEHNIC

REVIZII			DENUMIRE PLANSA
NR. REV.	DATA	SEMN.	
			PROFILURI TRANSVERSALE NOD RUTIER DN6 Km 25+690 BRETEA 2-3
			Scara : 1:100
			NUMAR PLANSA 556-VOTM-NOD BR 2-3-PC-04

— LINIE PROIECTATA
— LINIE LUCRARI EXECUTATE
— LINIE TEREN NATURAL

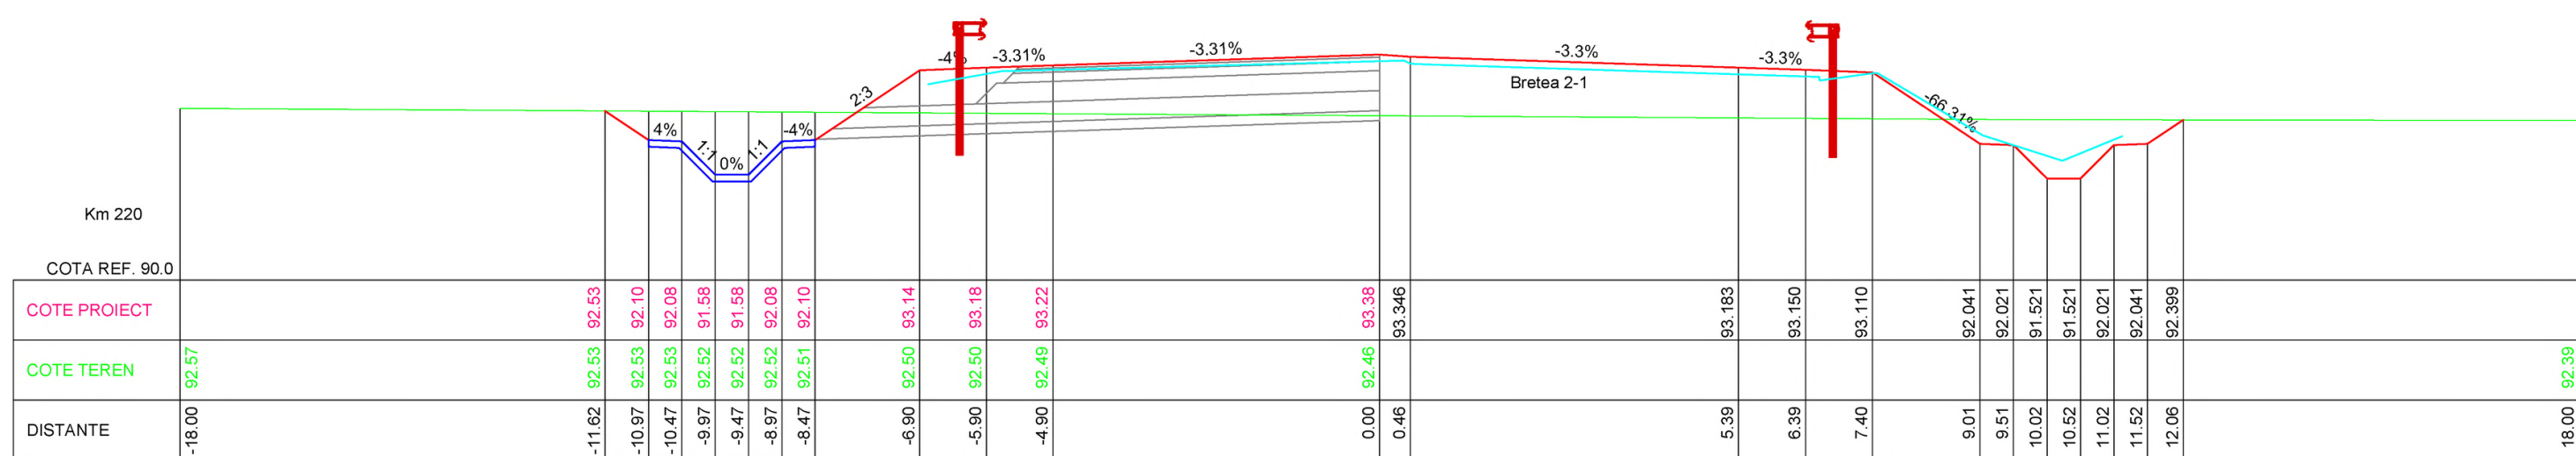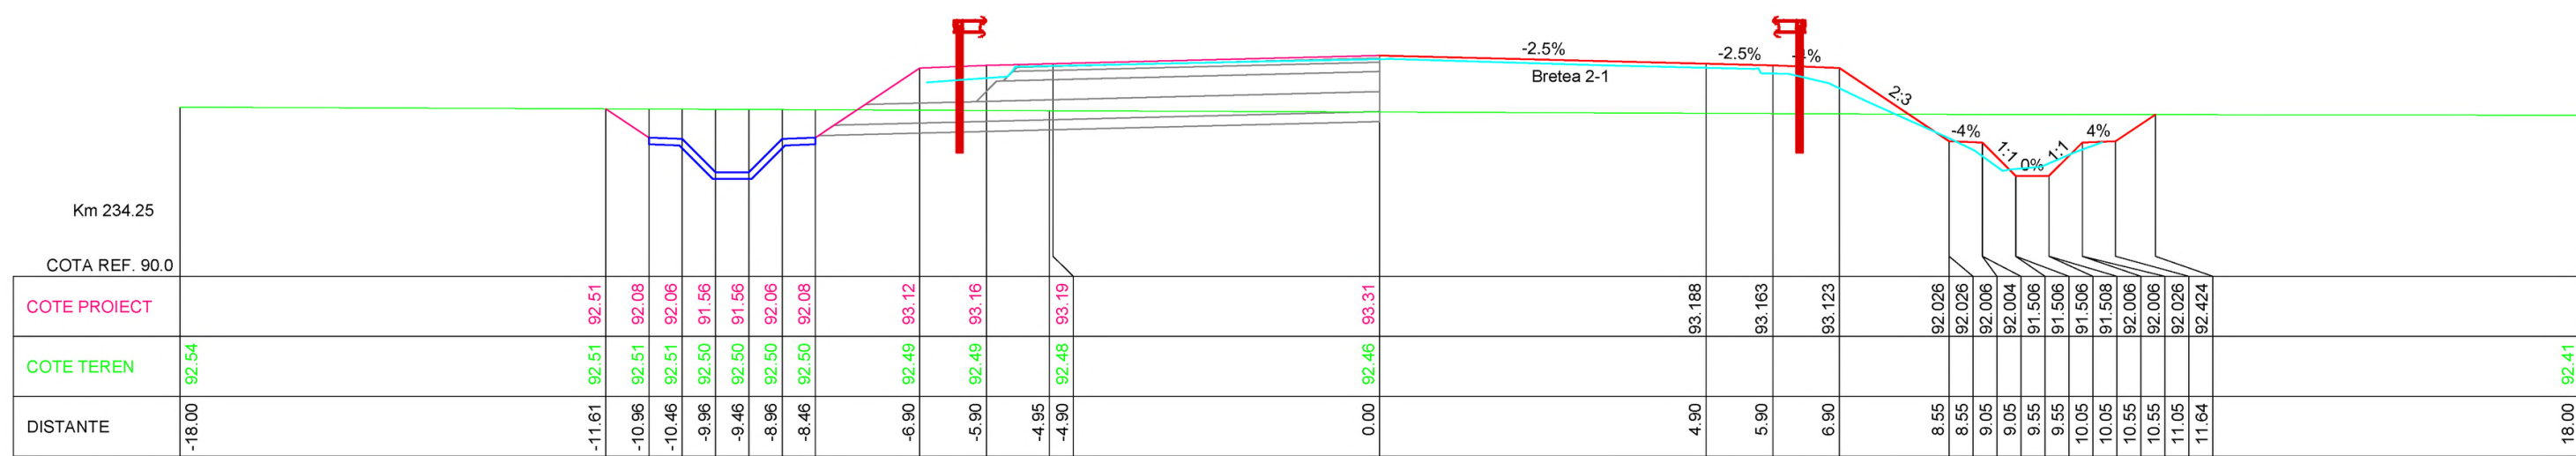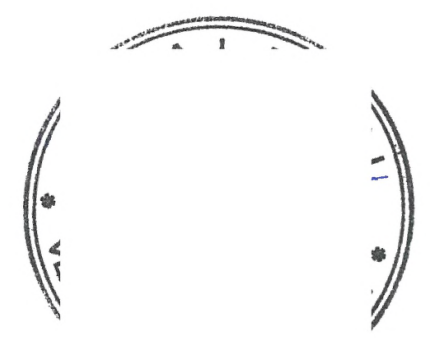

INVESTITOR COMPANIA NATIONALA DE ADMINISTRARE A INFRASTRUCTURII RUTIERE S.A.	PROIECTANT GENERAL D.P. CONSULT S.A.	AMPLASAMENT 	DENUMIRE PROIECT PROIECTARE SI EXECUTIE "VARIANTA DE OCOLIRE TIMISOARA SUD" ELABORARE PROIECT TEHNIC REST DE EXECUTAT	FAZA PROIECT PROIECT TEHNIC REST DE EXECUTAT	REVIZII			DENUMIRE PLANSA PROFILURI TRANSVERSALE NOD RUTIER DN6 Km 25+690 BRETEA 2-3	
			NUMAR CONTRACT: 550/36/09.02.2023 NUMAR PROIECT : 556	Data : 03.2023 VERIFICATOR TEHNIC	<table border="1"> <tr> <th>NR. REV.</th> <th>DATA</th> <th>SEMN.</th> </tr> <tr> <td> </td> <td> </td> <td> </td> </tr> </table>	NR. REV.	DATA		SEMN.
NR. REV.	DATA	SEMN.							