



Profil transversal tip
km 0+125 - 0+155

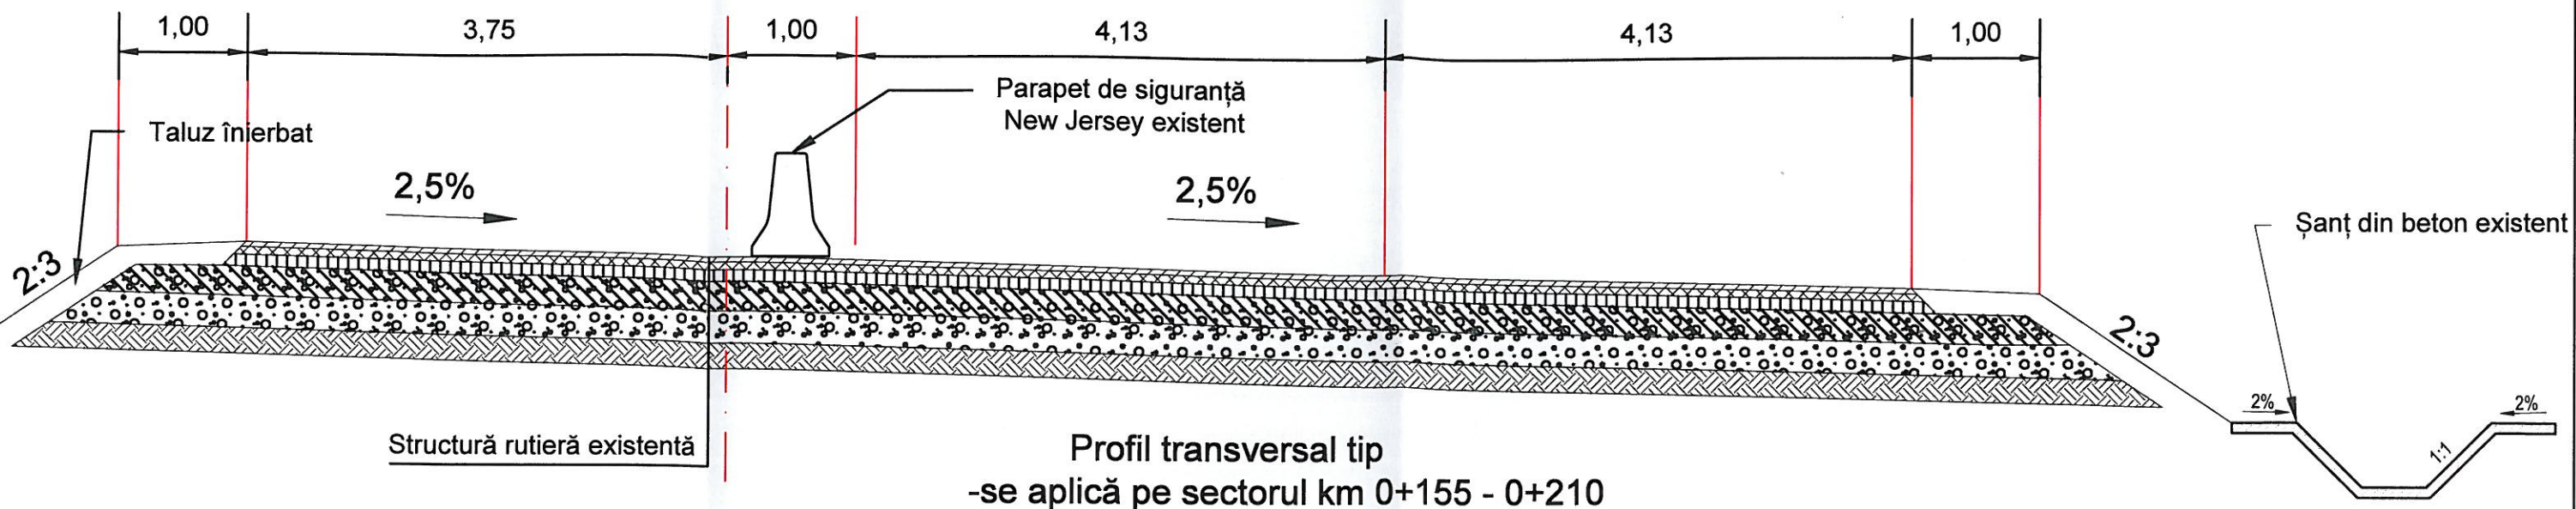


Profil transversal tip
-se aplică pe sectorul km 0+155 - 0+210

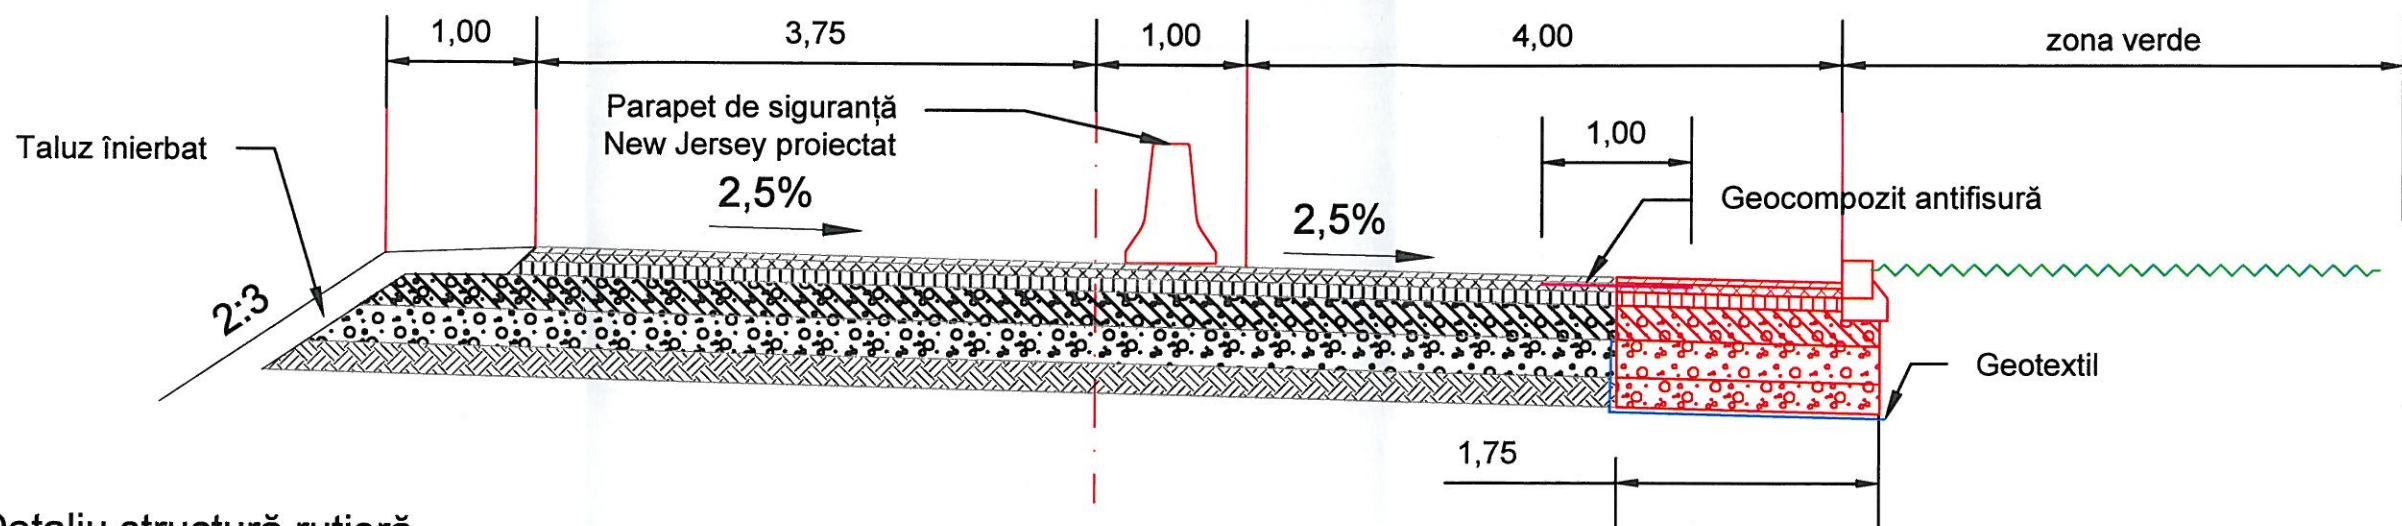

Detaliu structură rutieră
Sc 1:10

Structură rutieră proiectată pe lărgiri:

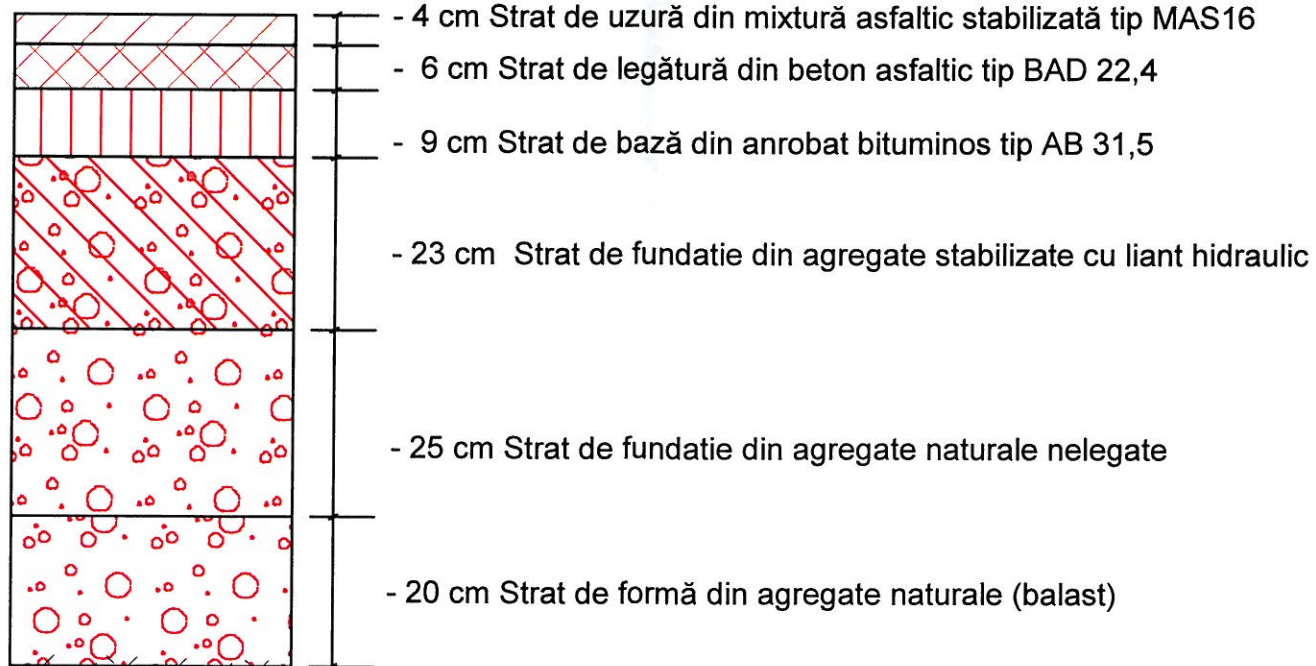

Caracteristici ale geotextilului:

- Rezistența la tracțiune longitudinală 15 kN/m
- Rezistența la tracțiune transversală 15 kN/m
- Alungirea la încărcare longitudinală 90%
- Alungirea la încărcare transversală 55%
- Rezistența statică la poansonare 2350 N
- Masa pe unitatea de arie 200 g/mp

PO-SPD.01.19

EXPERT TEHNIC					
VERIFICATOR					
VERIFICĂTORI					
EXPERT					
				Beneficiar:	Proiect
SERVICIUL PROIECTARE				D.R.D.P. TIMIȘOARA	nr.1/2022
SPECIFICAȚIE				Titlu proiect:	Faza:
PROIECTAT	ing. Gabriel TRUNK			Amenajare platforma de cântărire	Documentație
VERIFICAT	ing. Daniela PAL			suplimentară ACI NĂDLAC II	tehnică
APROBAT	ing. Nicoleta PORDEA			Profil transversal tip	Planșa
					nr. PTT 01