



Zid de sprijin de debleu din zidărie de piatră proiectat

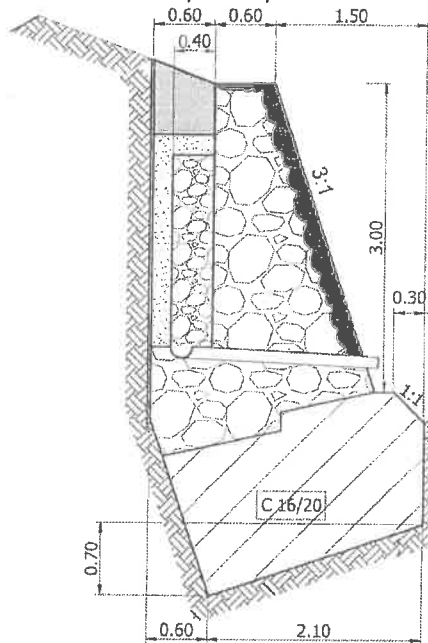


PROFIL TRANSVERSAL TIP Sc 1:50

Se aplica pe sectorul : km 96+448 - 97+494

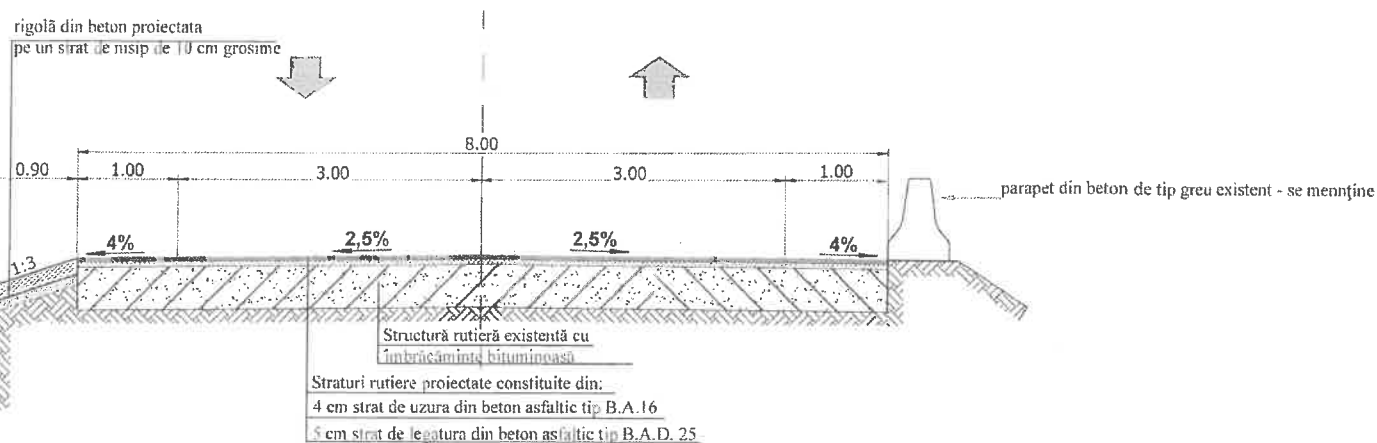

Detaliu structură rutieră Sc 1:10

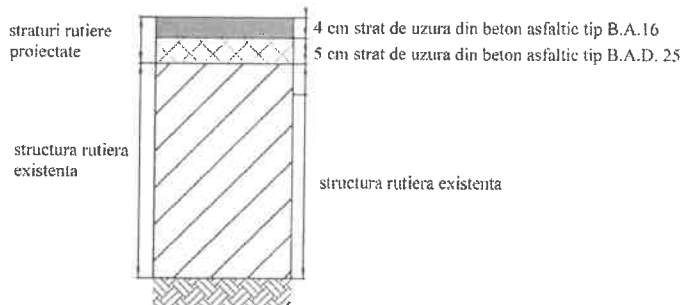


NOTA:

- Grosimile straturilor rutiere sunt date in cm dupa compactare
- Eliminarea denivelarilor in profil longitudinal si transversal se va realiza cu beton asfaltic tip B.A.D. 25 in grosime medie de 3 cm
- Dupa terminarea lucrarilor se va realiza marcajul rutier conf. SR 1848/7-2004

EXPERT TEHNIC				
VERIFICATOR				
VERIFICATORI	NUME	SEMNATURA	CERINȚA	REFERAȚ/EXPERTIZA NR/DATE
EXPERT				
DRDP TIMIȘOARA SERVICIUL PROIECTARE			Beneficiar:	Project nr.
			D.R.D.P. TIMIȘOARA	3/2011
SPECIFICAȚIE	NUME	SEMNATURA	Scara: 1:50	Titlu proiect: "Consolidare DN 67D
PROIECTAT	ing. Elena GEANGUS		1:10	km 76+830 - 108+390 Valea Cemer - Băile Herculane"
PROIECTAT	ing. Elena GEANGUS		Data: mai 2011	Sector km 89-700 - 108-390 cu intreruperi
VERIFICAT	ing. Daniela PAI			Faza: DOCUMENTAȚIE DE ANEXARE ALI CRACIUL DE DE INTERVENȚIE
				Titlu planșă: Profil transversal tip
				Planșă nr. 33


PROFIL TRANSVERSAL TIP Sc 1:50

Se aplica pe sectorul: km 105+860 - 106+140

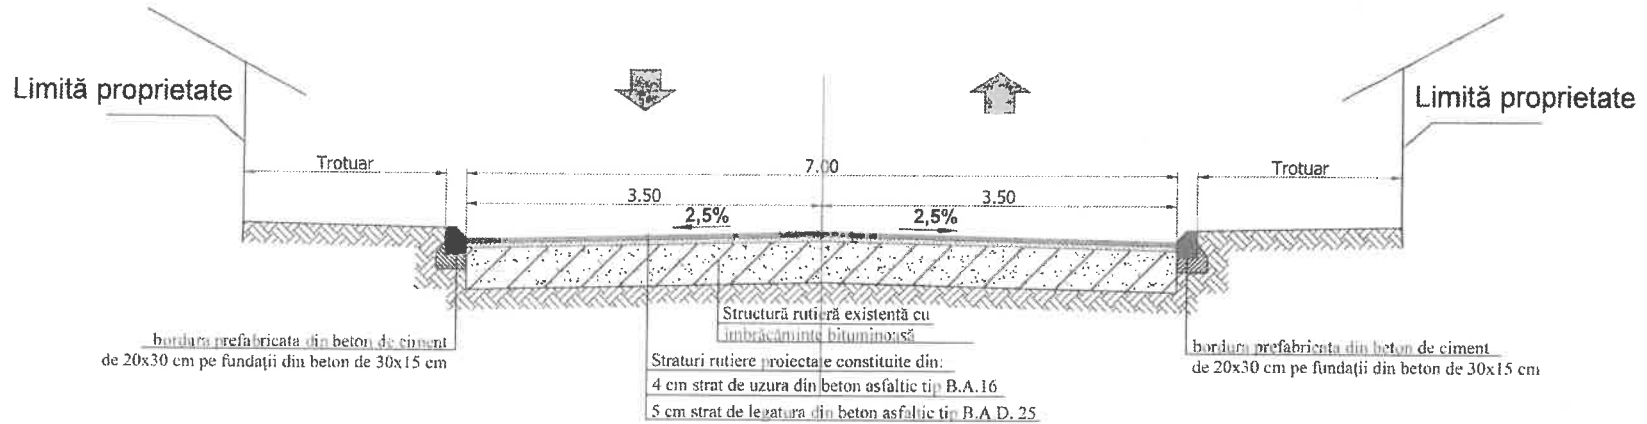

DETALII STRUCTURI RUTIERE

Scara 1:10

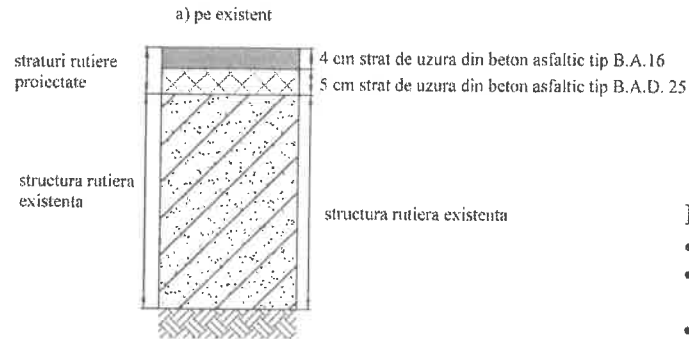


NOTA:

- Grosimile straturilor rutiere sunt date in cm dupa compactare
- Eliminarea denivelarilor in profil longitudinal si transversal se va realiza cu beton asfaltic tip B.A.D. 25 in grosime medie de 3 cm
- Dupa terminarea lucrarilor se va realiza marcajul rutier conf. SR 1848/7-2004


EXPERT TEHNIC				
VERIFICATOR				
VERIFICATORI	NUME	SEMNAȚURA	CERINȚA	REFERAT/EXPERTIZA NR./DATA
EXPERT				
DRDP TIMIȘOARA SERVICIUL PROIECTARE			Beneficiar:	Proiect nr.
			D.R.D.P. TIMIȘOARA	3/2011
SPECIFICAȚIE	NUME	SEMNAȚURA	Scara: 1:50	Titlu proiect: "Consolidare DN 67D
SEF PROIECT	ing. Elena GEANGUS		1:10	km 76+830 - 108+390 Valea Cernei - Băile Herculane"
PROIECTAT	ing. Elena GEANGUS		Data:	Sector km 89+700 - 108+390 cu intreruperi
VERIFICAT	ing. Daniela PAL		mai 2011	Titlu planșă: Profil transversal tip
				Faza: DOCUMENTAȚIE DE ANUNȚARE A ÎNTRERUPERII DE CĂMINȘTIE
				Planșă nr. 47

PROFIL TRANSVERSAL TIP Sc 1:50

Se aplica pe sectorul: km 106+800 - 106+830

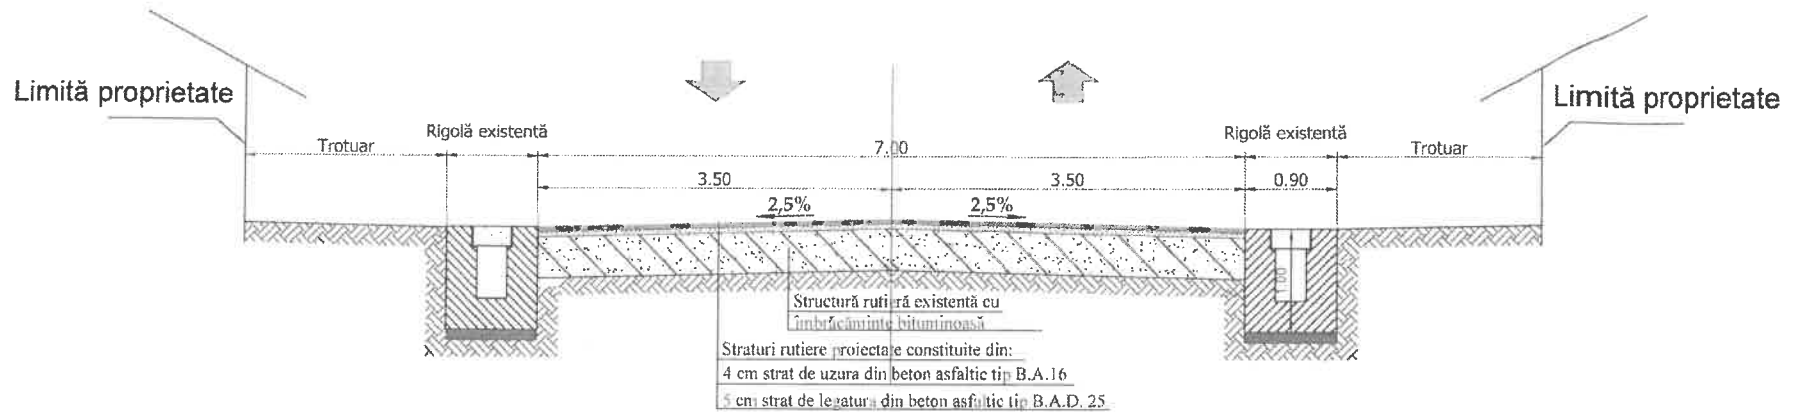

DETALI STRUCTURI RUTIERE Scara 1:10

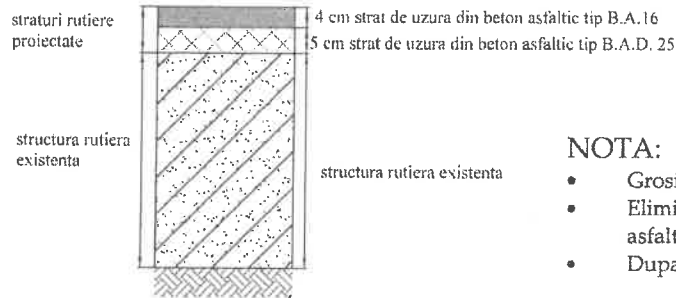


NOTA:

- Grosimile straturilor rutiere sunt date in cm dupa compactare
- Eliminarea denivelarilor in profil longitudinal si transversal se va realiza cu beton asfaltic tip B.A.D. 25 in grosime medie de 3 cm
- Dupa terminarea lucrarilor se va realiza marcajul rutier conf. SR 1848/7-2004


EXPERT TEHNIC				
VERIFICATOR				
VERIFICATORI	NUME	SEMNATURA	CRINȚA	REFERAT/EXPERTIZA NR/DATE
EXPERT				
DRDP TIMIȘOARA SERVICIUL PROIECTARE				Beneficiar: D.R.D.P. TIMIȘOARA
				Proiect nr. 3/2011
SPECIFICAȚIE	NUME	SEMNATURA	Scara: 1:50 1:10	Titlu proiect: "Consolidare DN 67D km 76+830 - 108+390 Valca Cernei - Băile Herculane" Sector km 89+700 - 108+390 cu întreruperi
PROIECTAT	ing. Elena GEANGUS			Faza: DOCUMENTAȚIE DE ÎNDEPLINIRE A LUCRĂRILOR DE ÎNVEȘTIRE
PROIECTAT	ing. Elena GEANGUS		Data: mai 2011	Titlu planșă: Profil transversal tip
VERIFICAT	ing. Daniela PAL			Planșă nr. 51

PROFIL TRANSVERSAL TIP Sc 1:50

Se aplica pe sectorul: km 106+830 - 106+900

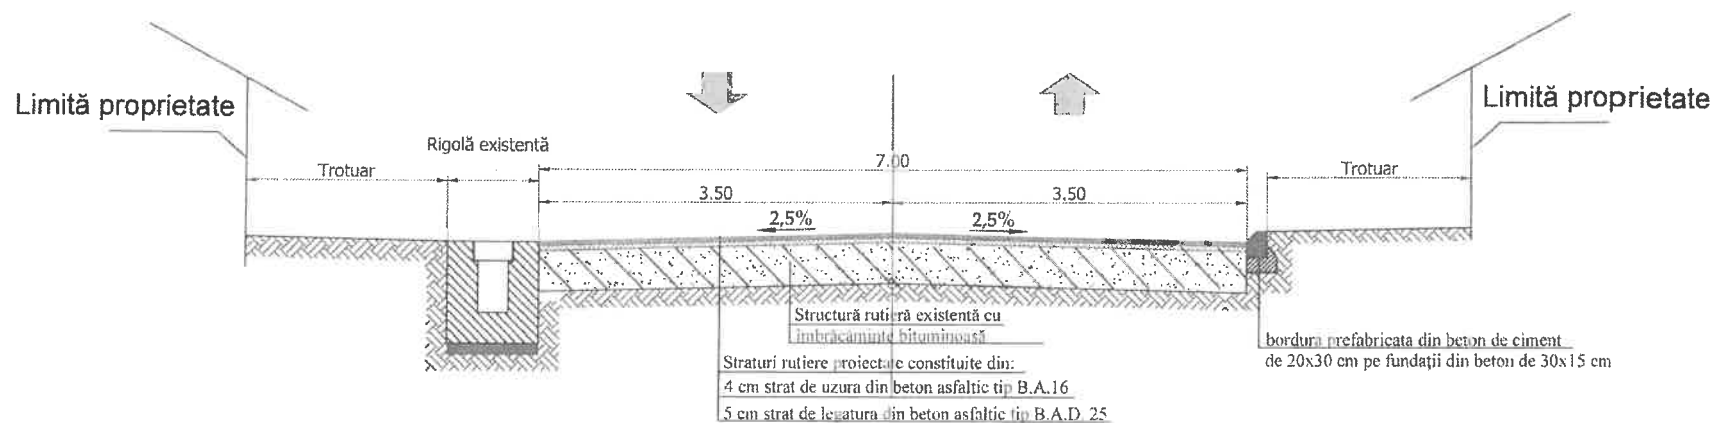

DETALII STRUCTURI RUTIERE Scara 1:10

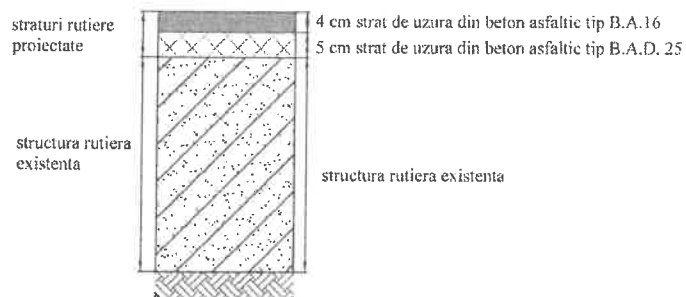


NOTA:


- Grosimile straturilor rutiere sunt date in cm dupa compactare
- Eliminarea denivelarilor in profil longitudinal si transversal se va realiza cu beton asfaltic tip B.A.D. 25 in grosime medie de 3 cm
- Dupa terminarea lucrarilor se va realiza marcajul rutier conf. SR 1848/7-2004

EXPERT TEHNIC VERIFICATOR	NUME	SEMNATURA	CERINȚA	REFERAT/EXPERTIZA NR/DATE
VERIFICATORI EXPERT				
DRDP TIMIȘOARA SERVICIUL PROIECTARE				Beneficiar: D.R.D.P. TIMIȘOARA
Proiect nr. 3/2011				
SPECIFICAȚIE	NUME	SEMNATURA	Scara: 1:50 1:10	Titlu proiect: "Consolidare DN 67D km 76+830 - 108+390 Valea Cernei - Băile Herculane" Sector km 89+700 - 108+390 cu întreruperi
S.E.F. PROIECT	Ing. Elena GEANGUS			Faza: DOCUMENTAȚIE DE AVIZARE A SPECIALIȘTILOR DE INTERVENȚIE
PROIECTAT	Ing. Elena GEANGUS		Data: mai 2011	Planșa nr. 52
VERIFICAT	Ing. Daniela PAL			Planșa nr. 52

Zid de sprijin de debleu din
zidărie de piatră proiectat

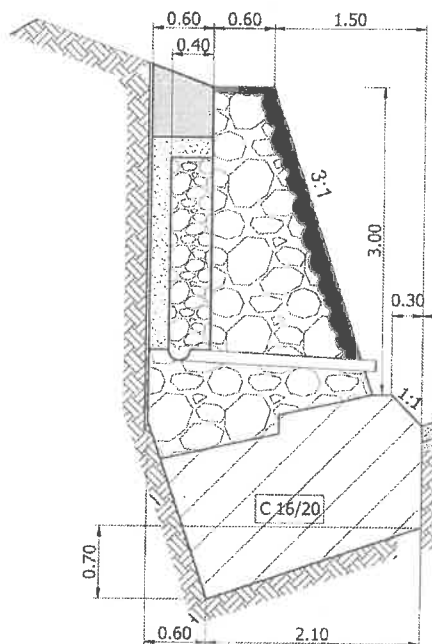


DETALII STRUCTURI RUTIERE
Scara 1:10

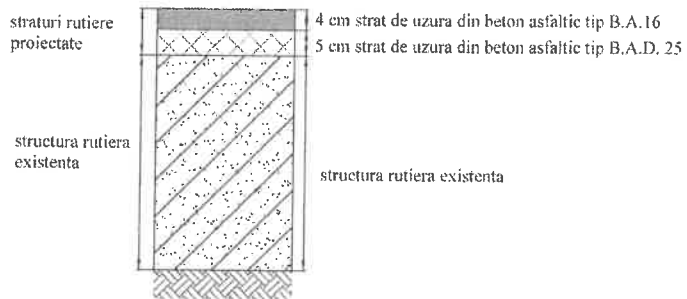

PROFIL TRANSVERSAL TIP Sc 1:50

Se aplica pe sectorul: km 106+900 - 107+000

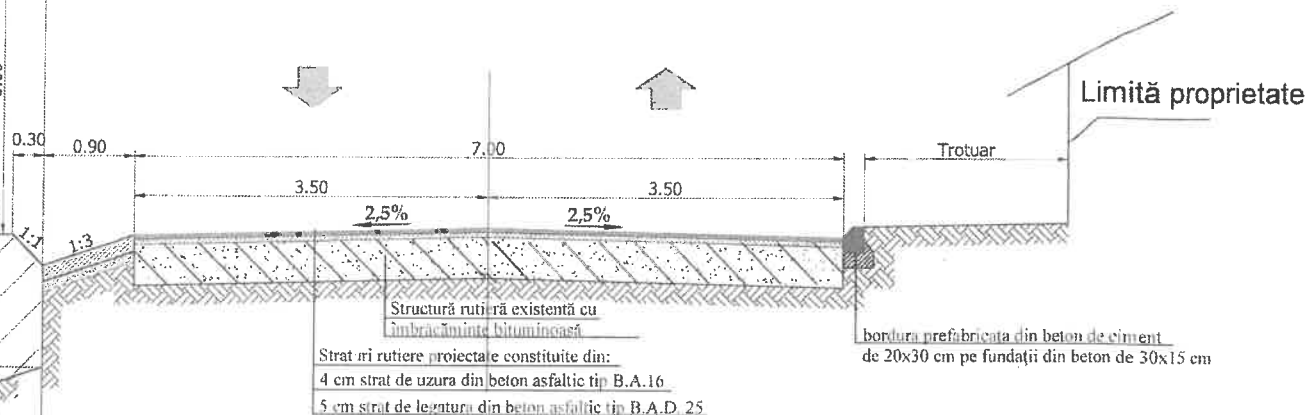

Structură rutieră existentă cu
înveliș în manta bituminosă

Straturi rutiere proiectate constituite din:
4 cm strat de uzură din beton asfaltic tip B.A.16
5 cm strat de legătură din beton asfaltic tip B.A.D.25

NOTA:

- Grosimile straturilor rutiere sunt date in cm dupa compactare
- Eliminarea denivelarilor in profil longitudinal si transversal se va realiza cu beton asfaltic tip B.A.D. 25 in grosime medie de 3 cm
- Dupa terminarea lucrarilor se va realiza marcajul rutier conf. SR 1848/7-2004

EXPERT TEHNIC	NUME	SEMNATURA	CERINȚA	REFERAT/EXPERTIZA NR/DATE
VERIFICATOR				
VERIFICATORI				
EXPERT				
DRDP TIMIȘOARA SERVICIUL PROIECTARE				Beneficiar: D.R.D.P. TIMIȘOARA
SPECIFICAȚIE				Titlu proiect: "Consolidare DN 67D km 76+830 - 108+390 Valea Cerni - Bâile Herculane" Sector km 89+700 - 108+390 cu întrețineri
SEF PROIECT	ing. Elena GEANGUS		Scara: 1:50	Faza: DOCUMENTAȚIE DE AȘTARE
PROIECTAT	ing. Elena GEANGUS		1:10	AȘTAREȘI DE INTERVENȚIE
VERIFICAT	ing. Daniela PAL		Data: mai 2011	Planșa nr. 53
				Titlu planșă: Profil transversal tip