




Verificator / Expert	Nume <i>Ing. [Signature]</i>	Referat / Expertiză nr. / Data	
Proiectant: S.C. INTERCAD PROIECT S.R.L. Str. Basarabi, Nr. 5, Iasi, e-mail: office@intercadproiect.ro, tel: 0732.672.722, CUI: 42645436		BENEFICIAR: D.R.D.P. TIMISOARA	418/2023
TITLU PROIECT: „Consolidare Varianta Ocolire Caransebes km 0+310-km 12+073”		Proiect nr.: 106/2023	
Amplasament: VO Caransebes, km 0+310- km 12+073		Faza: D.A.L.I	
TITLUL PLANSEI: Plan de incadrare VO Caransebes		Plansa nr.: D.1	
Specificatie	Nume	Semnatura	
ŞEF PROIECT	Ing.	Scara: 1:500	
PROIECTAT	Ing.	06/2023	
DESENAT	Ing.		

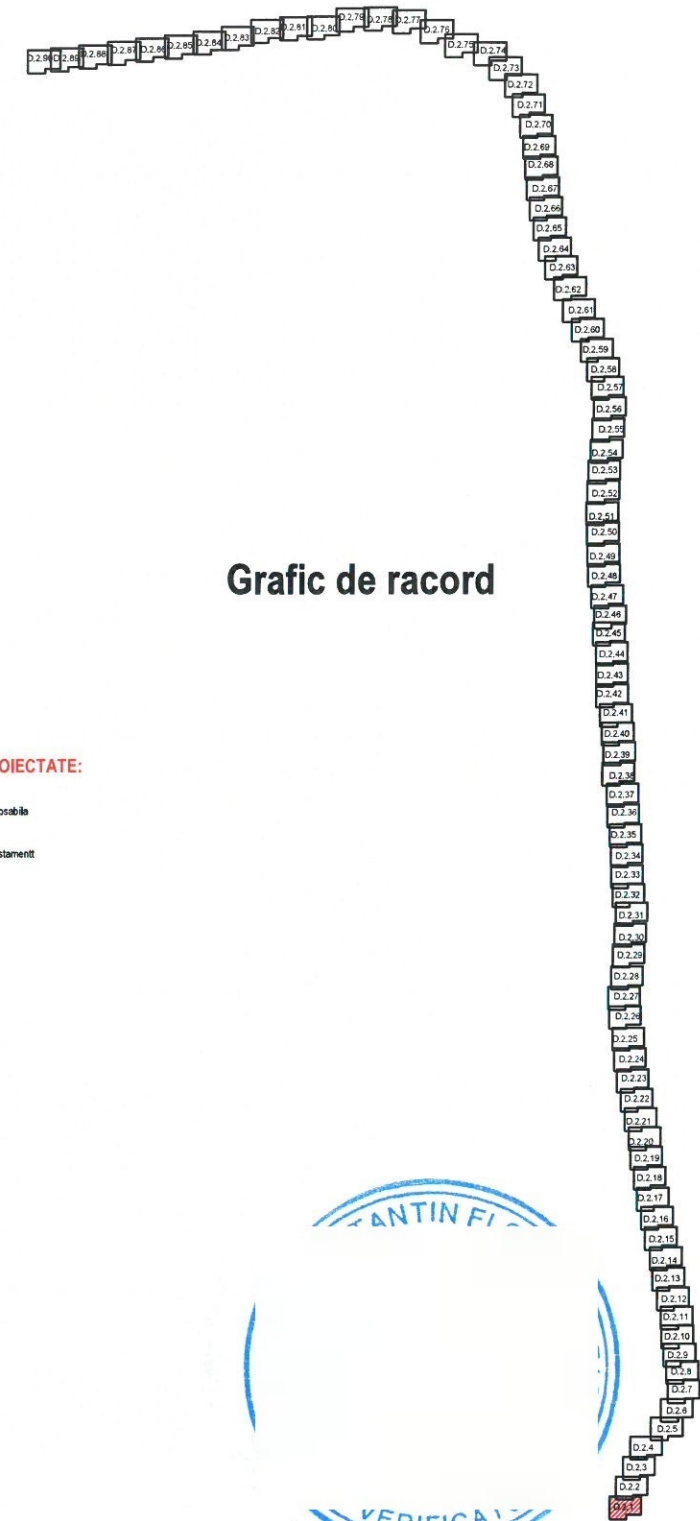


Grafic de racord



LEGENDA TOPOGRAFICA:

- | | | | |
|---|--------------------------------|---|------------------------|
|  | - Indicator |  | - Trecere pletioni |
|  | - Linia Proprietate |  | - Stalp metal |
|  | - Spatiu Verde |  | - Contor Apa |
|  | - Suprafata supusa investitiei |  | - Semalor |
|  | - Cale ferata |  | - Camin vizitare canal |
|  | - Constructii |  | - Camin vizitare gaze |
|  | - Margine Drum |  | - Camin vizitare apa |
|  | - Az drum |  | - Fartaria |
|  | - Sant Beton |  | - Hidrant |
|  | - Sant pamant |  | - Cismea |
|  | - Podet |  | - Gaze gaze |
|  | - Gard zid - metal |  | - Monument |
|  | - Gard beton |  | - Cuigar |
|  | - Gard plastic |  | - Borna kilomtrica |
|  | - Gard metalic |  | - Nuc |
|  | - Gard samne ghinplate |  | - Pom |
|  | - Gard lemn |  | - Plop |
|  | - Linie Tramvai |  | - Lampadar |
|  | - Zid sprijin |  | - Stalp lemn |
|  | - Taluza |  | - Stalp fier |
|  | - Trobar |  | - Stalp beton |
|  | - Platforma betonata | | |
|  | - Aceas | | |
|  | - Troita | | |
|  | - Parapet | | |

Verificator / Expert	Nume	Semnătura	Cerința	Referat / Expertiză nr. / Data		
Proiectant: S.C. INTERCAD PROIECT S.R.L. Str. Basarabi, Nr. 5, Iași; e-mail: office@intercadproiect.ro; tel: 0732.672.722; CUI: 42645436				BENEFICIAR: D.R.D.P TIMISOARA	Proiect nr.: 106/2023	
				TITLU PROIECT: „Consolidare Varianta Ocolire Caransebes km 0+310-km 12+073”		Faza: D.A.L.I
Specificație	Nume	Semnătura		Scara: 1:500	Amplasament: VO Caransebes, km 0+310- km 12+073	
ȘEF PROIECT	Ing.			06/2023	TITLUL PLANȘEI: Plan de situatie VO Caransebes	
PROIECTAT	Ing.					
DESENAT	Ing.					

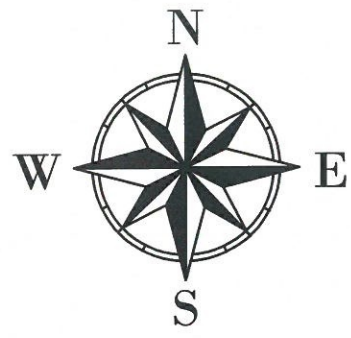

D.2.2

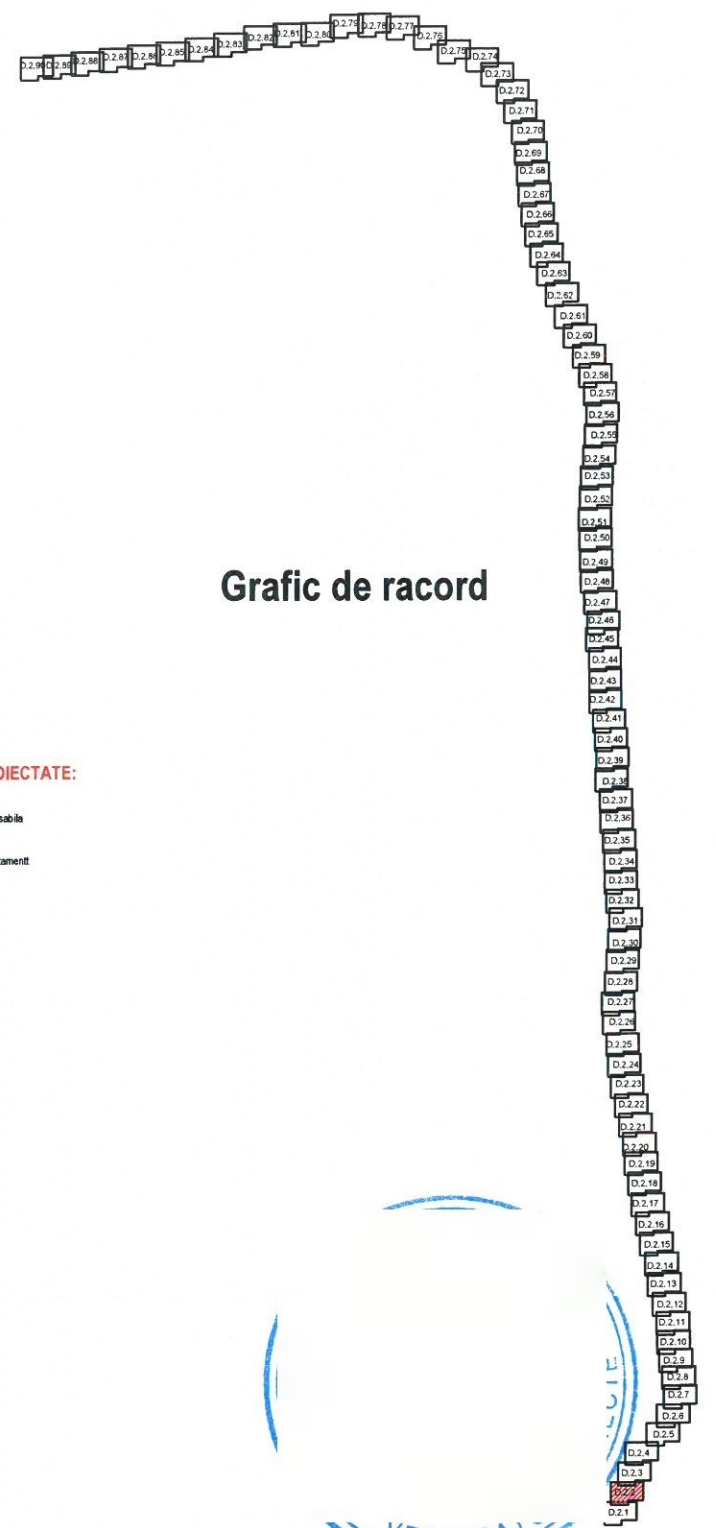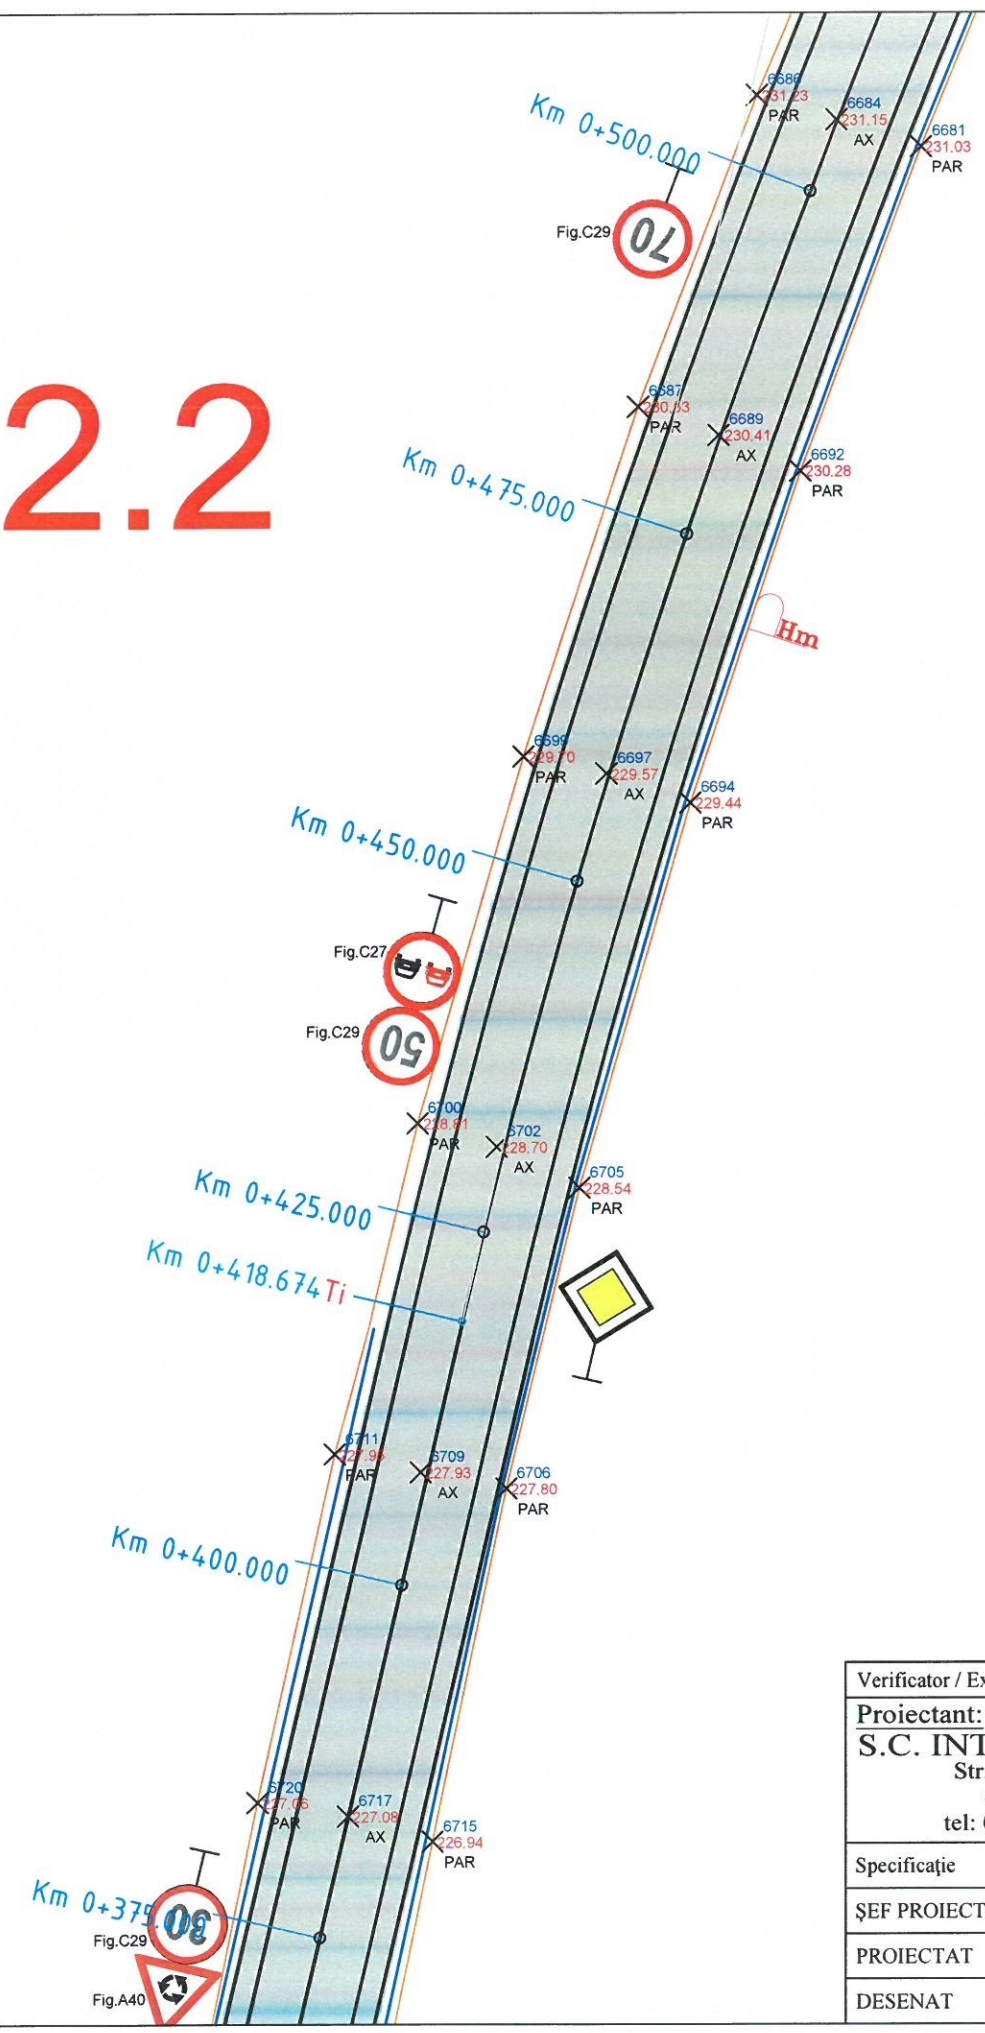

Grafic de racord


LEGENDĂ LUCRARI PROIECTATE:

- Ax drum
- Margine parte carosabilă
- Margine rigola acousticit
- Rigola carosabilă
- Zona carosabilă
- Spațiu verde

LEGENDĂ TOPOGRAFICALĂ:

- Indicator
- Limita Proprietate
- Spațiu Verde
- Suprafață supusă investiției
- Cale ferată
- Construcții
- Margine Drum
- Ax drum
- Sânt Beton
- Sânt panant
- Podet
- Gard zid, + metal
- Gard beton
- Gard plasa
- Gard metalic
- Gard sarma ghimpata
- Gard lemn
- Linie tramvai
- Zid sprijin
- Taluz
- Trotuar
- Platforma betonată
- Acces
- Troita
- Parapet
- Trecere pietoni
- Stalp metal
- Contor Apa
- Semafor
- Camin vizitare canal
- Camin vizitare gaze
- Camin vizitare apa
- Fântana
- Hidrant
- Ciernea
- Cutie gaze
- Monument
- Galgar
- Borna kilometrica
- Nuc
- Pom
- Plop
- Lampadar
- Stalp lemn
- Stalp fier
- Stalp beton

Verificator / Expert	Nume	Semnătura	Cerința	Referat / Expertiza nr. / Data	
Proiectant:	S.C. INTERCAD PROIECT S.R.L. Str. Basarabi, Nr. 5, Iași; e-mail: office@intercadproiect.ro; tel: 0732.672.722; CUI: 42645436			BENEFICIAR: D.R.D.P TIMISOARA	Proiect nr.: 106/2023
Specificație	Nume	Semnătura	Scara: 1:500	TITLU PROIECT: „Consolidare Varianta Ocolire Caransebes km 0+310-km 12+073”	Faza: D.A.L.I
ȘEF PROIECT	Ing.			Amplasament: VO Caransebes, km 0+310- km 12+073	
PROIECTAT	Ing.		06/2023	TITLUL PLANȘEI: Plan de situatie VO Caransebes	Planșa nr.: D.2.2
DESENAT	Ing.				

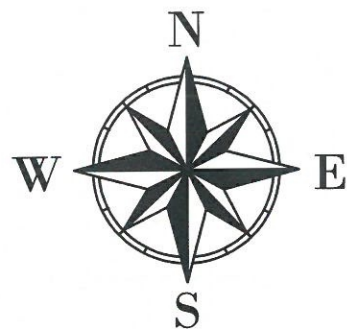


D.2.3

- LEGENDA TOPOGRAFICA:**
- Indicator
 - Limita Proprietate
 - Spatiu Verde
 - Suprafata supusa investitiei
 - Cale ferata
 - Constructii
 - Margine Drum
 - Ax drum
 - Sant Beton
 - Sant pamant
 - Podet
 - Gard zid + metal
 - Gard beton
 - Gard plasa
 - Gard metalic
 - Gard sarma ghimpata
 - Gard lemn
 - Linie tramvai
 - Zid sprin
 - Taluz
 - Trotuar
 - Platforma betonata
 - Acces
 - Troita
 - Parapet
 - Trecere pietoni
 - Stalp metal
 - Contor Apa
 - Semalor
 - Camin vizitare canal
 - Camin vizitare gaze
 - Camin vizitare apa
 - Fontana
 - Hidrant
 - Climea
 - Cule gaze
 - Monument
 - Gaigar
 - Borna kilometrica
 - Nuc
 - Pom
 - Plop
 - Lampadar
 - Stalp lemn
 - Stalp fier
 - Stalp beton

LEGENDĂ LUCRARI PROIECTATE:

- - - - - Ax drum
- - - - - Margine parte carosabilă
- - - - - Margine rigola acustament
- - - - - Rigola carosabilă
- - - - - Zona carosabilă
- - - - - Spatiu verde

Grafic de racord

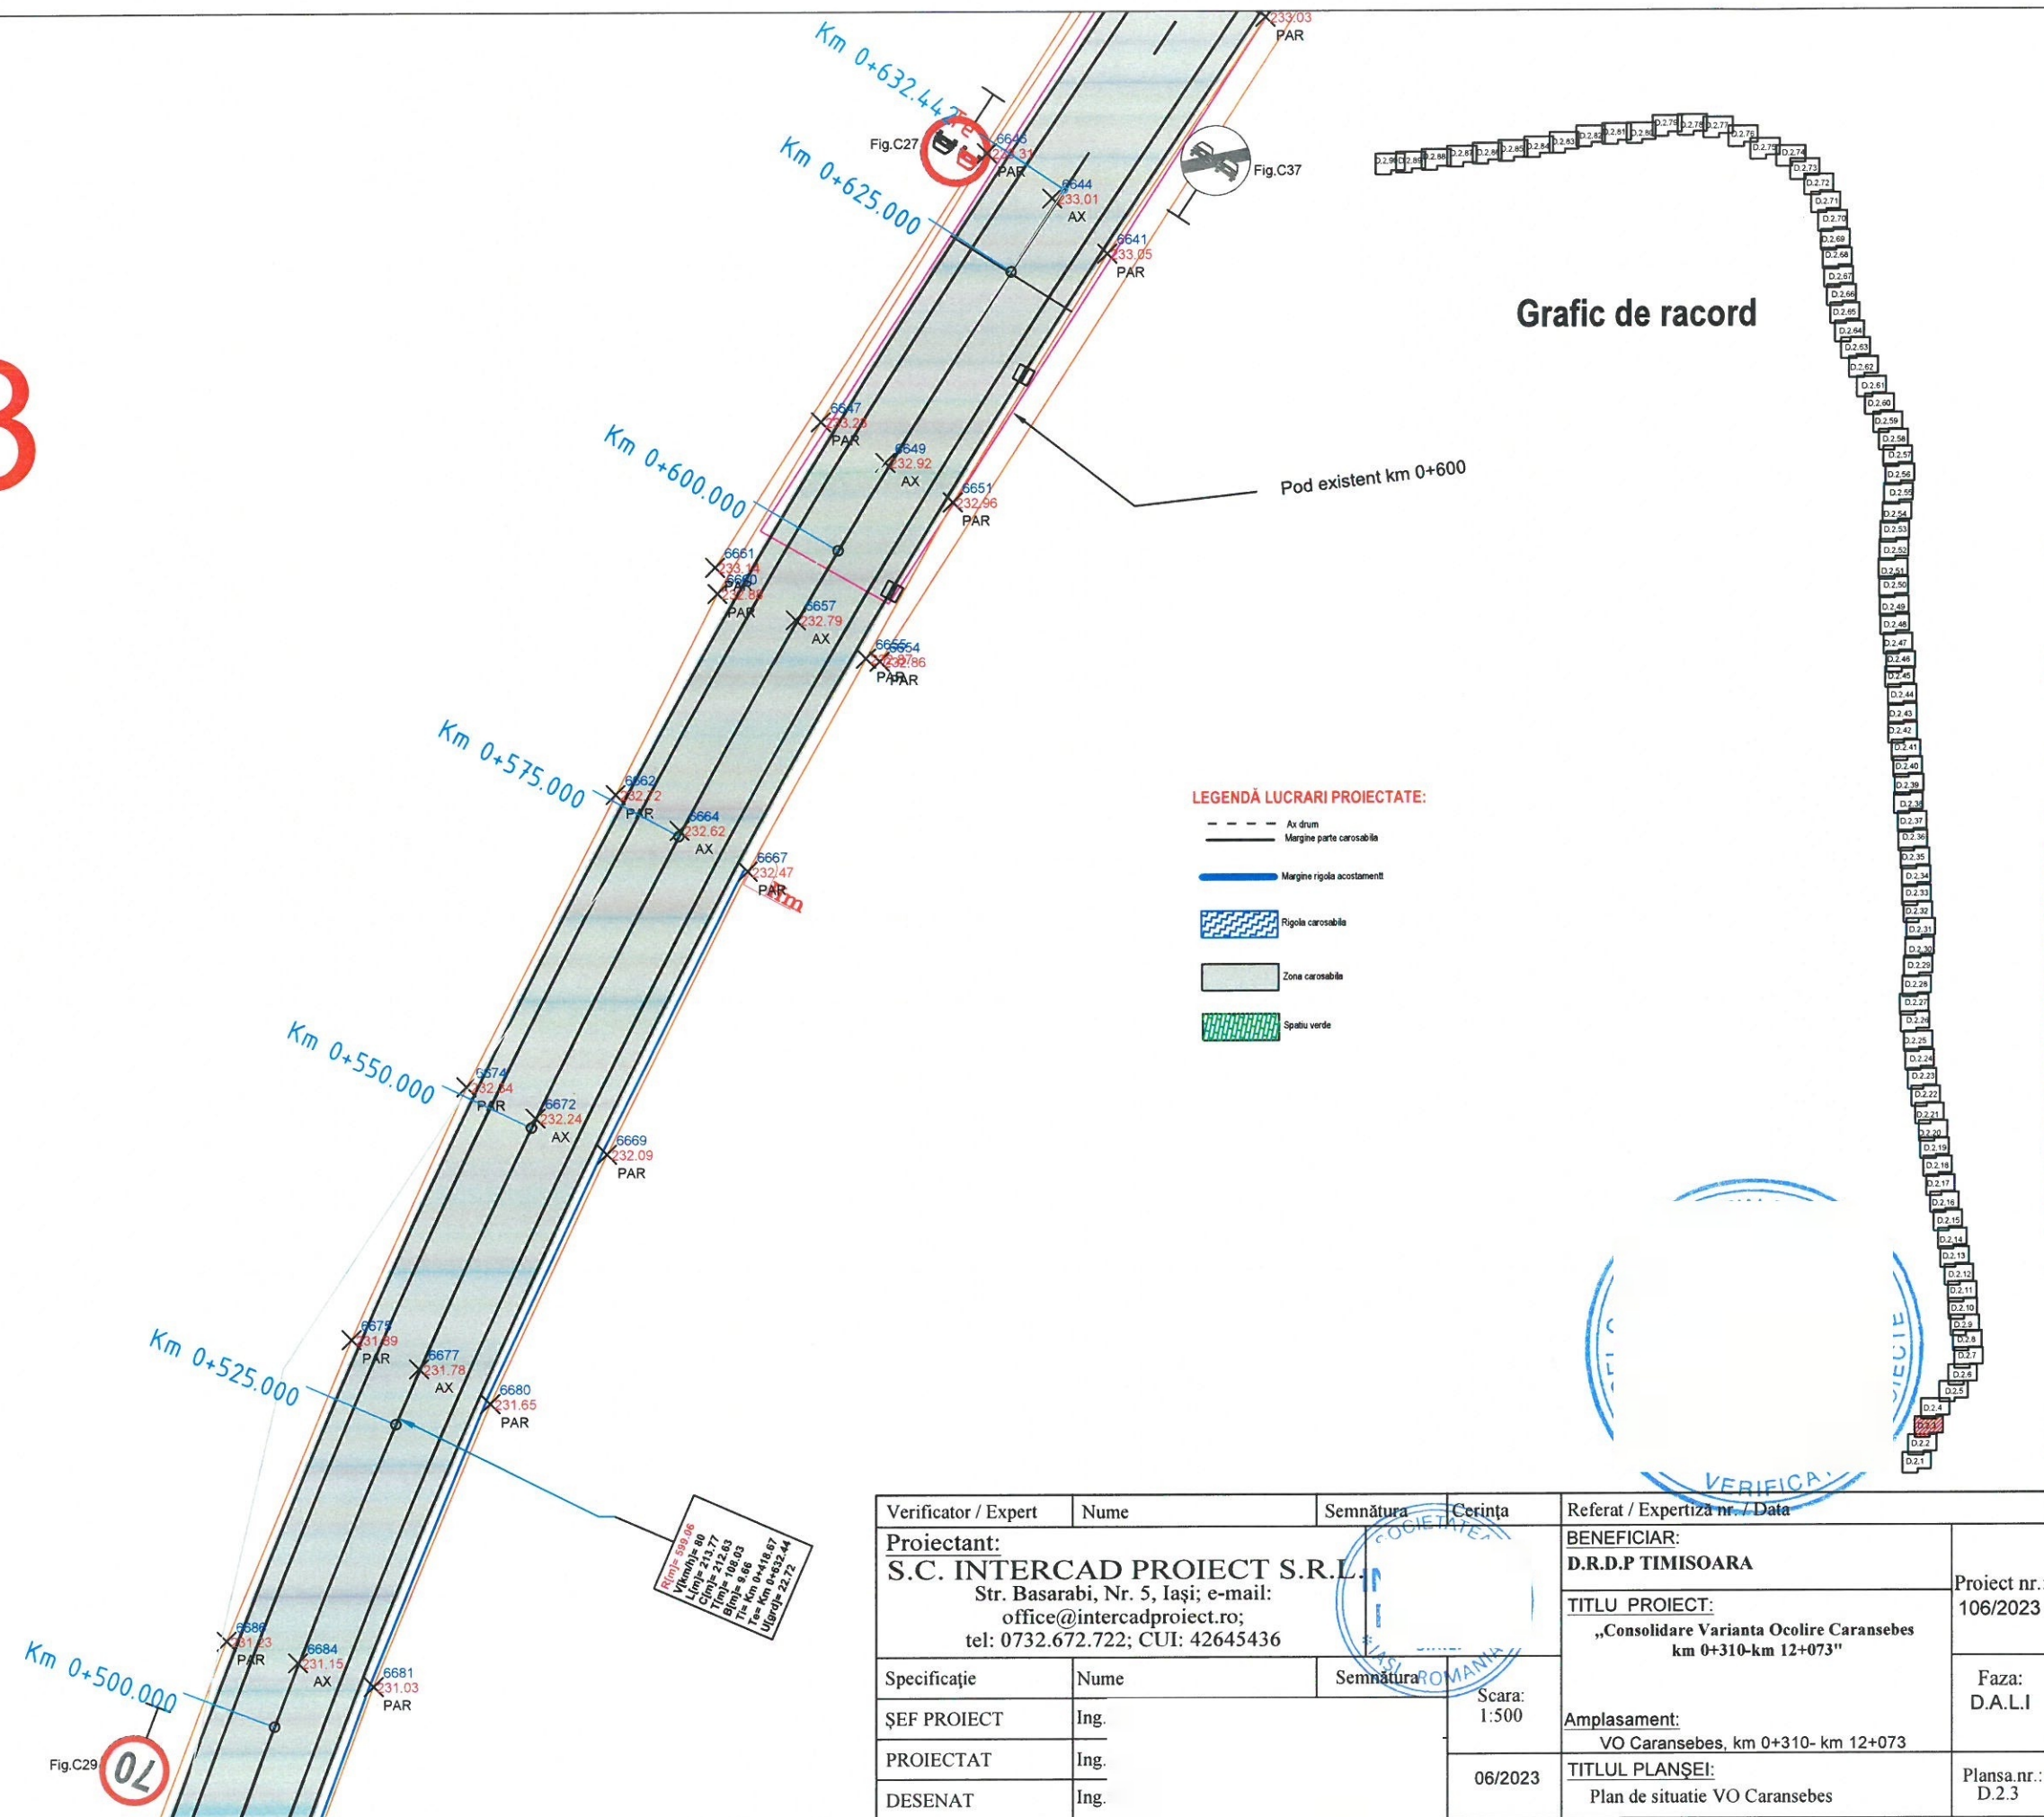

Verificator / Expert		Nume	Semnătura	Cerința	Referat / Expertiza nr. / Data		
Proiectant: S.C. INTERCAD PROIECT S.R.L. Str. Basarabi, Nr. 5, Iași; e-mail: office@intercadproiect.ro; tel: 0732.672.722; CUI: 42645436					BENEFICIAR: D.R.D.P TIMISOARA		Proiect nr. 106/2023
					TITLU PROIECT: „Consolidare Varianta Ocolire Caransebes km 0+310-km 12+073”		
Specificație	Nume		Semnătura	Scara: 1:500	Amplasament: VO Caransebes, km 0+310- km 12+073		Faza: D.A.L.I.
ȘEF PROIECT	Ing.						
PROIECTAT	Ing.			06/2023	TITLUL PLANȘEI: Plan de situatie VO Caransebes		Planșa nr.: D.2.3
DESENAT	Ing.						

D.2.4


Grafic de racord

LEGENDA TOPOGRAFICA:

- Indicator
- Limita Proprietate
- Spatiu Verde
- Suprafata supusa investitiei
- Cale ferata
- Constructii
- Margine Drum
- Ax drum
- Gard Beton
- Sani pamant
- Podet
- Gard zid, + metal
- Gard beton
- Gard plasa
- Gard metalic
- Gard sarma ghimpata
- Gard lemn
- Linie tramvai
- Zid sprijin
- Taluz
- Trotuar
- Platforma betonata
- Acces
- Troita
- Parapet
- Trecere pietoni
- Stalp metal
- Contor Apa
- Semafor
- Camin vizitare canal
- Camin vizitare gaze
- Camin vizitare apa
- Fontana
- Hidrant
- Clamea
- Cutie gaze
- Monument
- Geogar
- Borna kilometrica
- Nuc
- Pom
- Plop
- Lampadar
- Stalp lemn
- Stalp fier
- Stalp beton

LEGENDĂ LUCRARI PROIECTATE:

- Ax drum
- Margine parte carosabila
- Margine rigola acostament
- Rigola carosabila
- Zona carosabila
- Spatiu verde

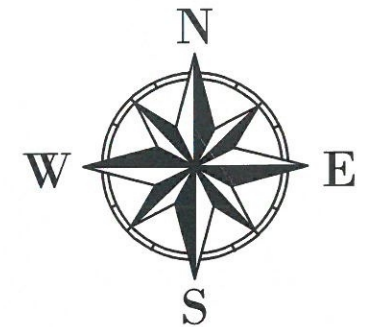


Verificator / Expert	Nume	Semnătura	Cerința	Referat / Expertiza nr. / Data	
Proiectant: S.C. INTERCAD PROIECT S.R.L. Str. Basarabi, Nr. 5, Iași; e-mail: office@intercadproiect.ro; tel: 0732.672.722; CUI: 42645436				BENEFICIAR: D.R.D.P TIMISOARA	Proiect nr.: 106/2023
TITLU PROIECT: „Consolidare Varianta Ocolire Caransebes km 0+310-km 12+073”				Amplasament: VO Caransebes, km 0+310- km 12+073	Faza: D.A.L.I
Specificație	Nume	Semnătura	Scara: 1:500	TITLUL PLANȘEI: Plan de situatie VO Caransebes	Plansa.nr.: D.2.4
ȘEF PROIECT	Ing.				
PROIECTAT	Ing.				
DESENAT	Ing.				

D.2.5

LEGENDA TOPOGRAFICAL:

Indicator	Trecere pietoni
Limita Proprietate	Stalp metal
Spatiu Verde	Contor Apa
Suprafata supusa investitiei	Semalor
Cale ferata	Camin vizitare canal
Constructii	Camin vizitare gaze
Margine Drum	Camin vizitare apa
Ax drum	Fantana
Sant Beton	Podet
Sant pamant	Gard zid, metal
Gard zid, beton	Gard beton
Gard plasa	Gard metalic
Gard sarma ghimpata	Gard lemni
Linie tramvai	Zid sprin
Trotuar	Trotuar
Platforma betonata	Platforma betonata
Acces	Acces
Troita	Troita
Parapet	Parapet

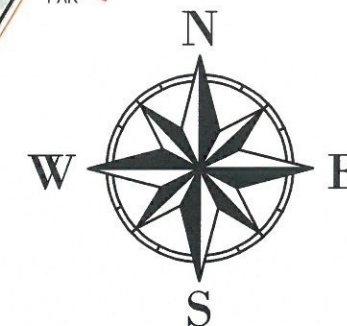


Grafic de racord

LEGENDA LUCRARI PROIECTATE:


---	Ax drum
---	Margine parte carosabila
---	Margine rigola acostament
---	Rigola carosabila
---	Zona carosabila
---	Spatiu verde

Verificator / Expert	Nume	Semnatura	Cerinta	Referat / Expertiza nr. / Data	Proiect nr.: 106/2023
Proiectant: S.C. INTERCAD PROIECT S.R.L. Str. Basarabi, Nr. 5, Iasi; e-mail: office@intercadproiect.ro; tel: 0732.672.722; CUI: 42645436				BENEFICIAR: D.R.D.P. TIMISOARA TITLU PROIECT: „Consolidare Varianta Ocolire Caransebes km 0+310-km 12+073”	
Specificatie	Nume	Semnatura	Scara: 1:500	Amplasament: VO Caransebes, km 0+310- km 12+073	Faza: D.A.L.I
SEF PROIECT	Ing. (		06/2023	TITLUL PLANSEI: Plan de situatie VO Caransebes	Plansa nr.: D.2.5
PROIECTAT	Ing. (				
DESENAT	Ing. (				

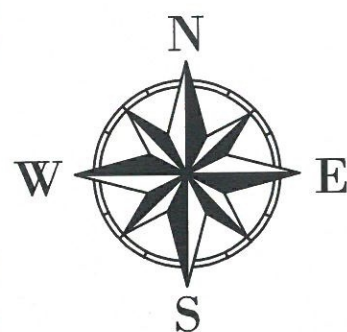

D.2.6


- LEGENDA TOPOGRAFICA:**
- Indicator
 - Limita Proprietate
 - Spatiu Verde
 - Suprafata supusa investitiei
 - Cale ferata
 - Constructii
 - Margine Drum
 - Ax drum
 - Sani beton
 - Sani pamant
 - Podet
 - Gard zid + metal
 - Gard beton
 - Gard plasa
 - Gard metalic
 - Gard sarma ghimpata
 - Gard lemn
 - Linie tramvai
 - Zid sorjin
 - Telaz
 - Trotuar
 - Platforma betonata
 - Acces
 - Troita
 - Parapet
 - Trecere pietoni
 - Stalp metal
 - Contor Apa
 - Semalor
 - Camin vizitare canal
 - Camin vizitare gaze
 - Camin vizitare apa
 - Fontana
 - Hidrant
 - Ciamea
 - Cutie gaze
 - Monument
 - Gaiger
 - Borna kilometrica
 - Nuc
 - Pom
 - Plop
 - Lampadar
 - Stalp lemn
 - Stalp fier
 - Stalp beton

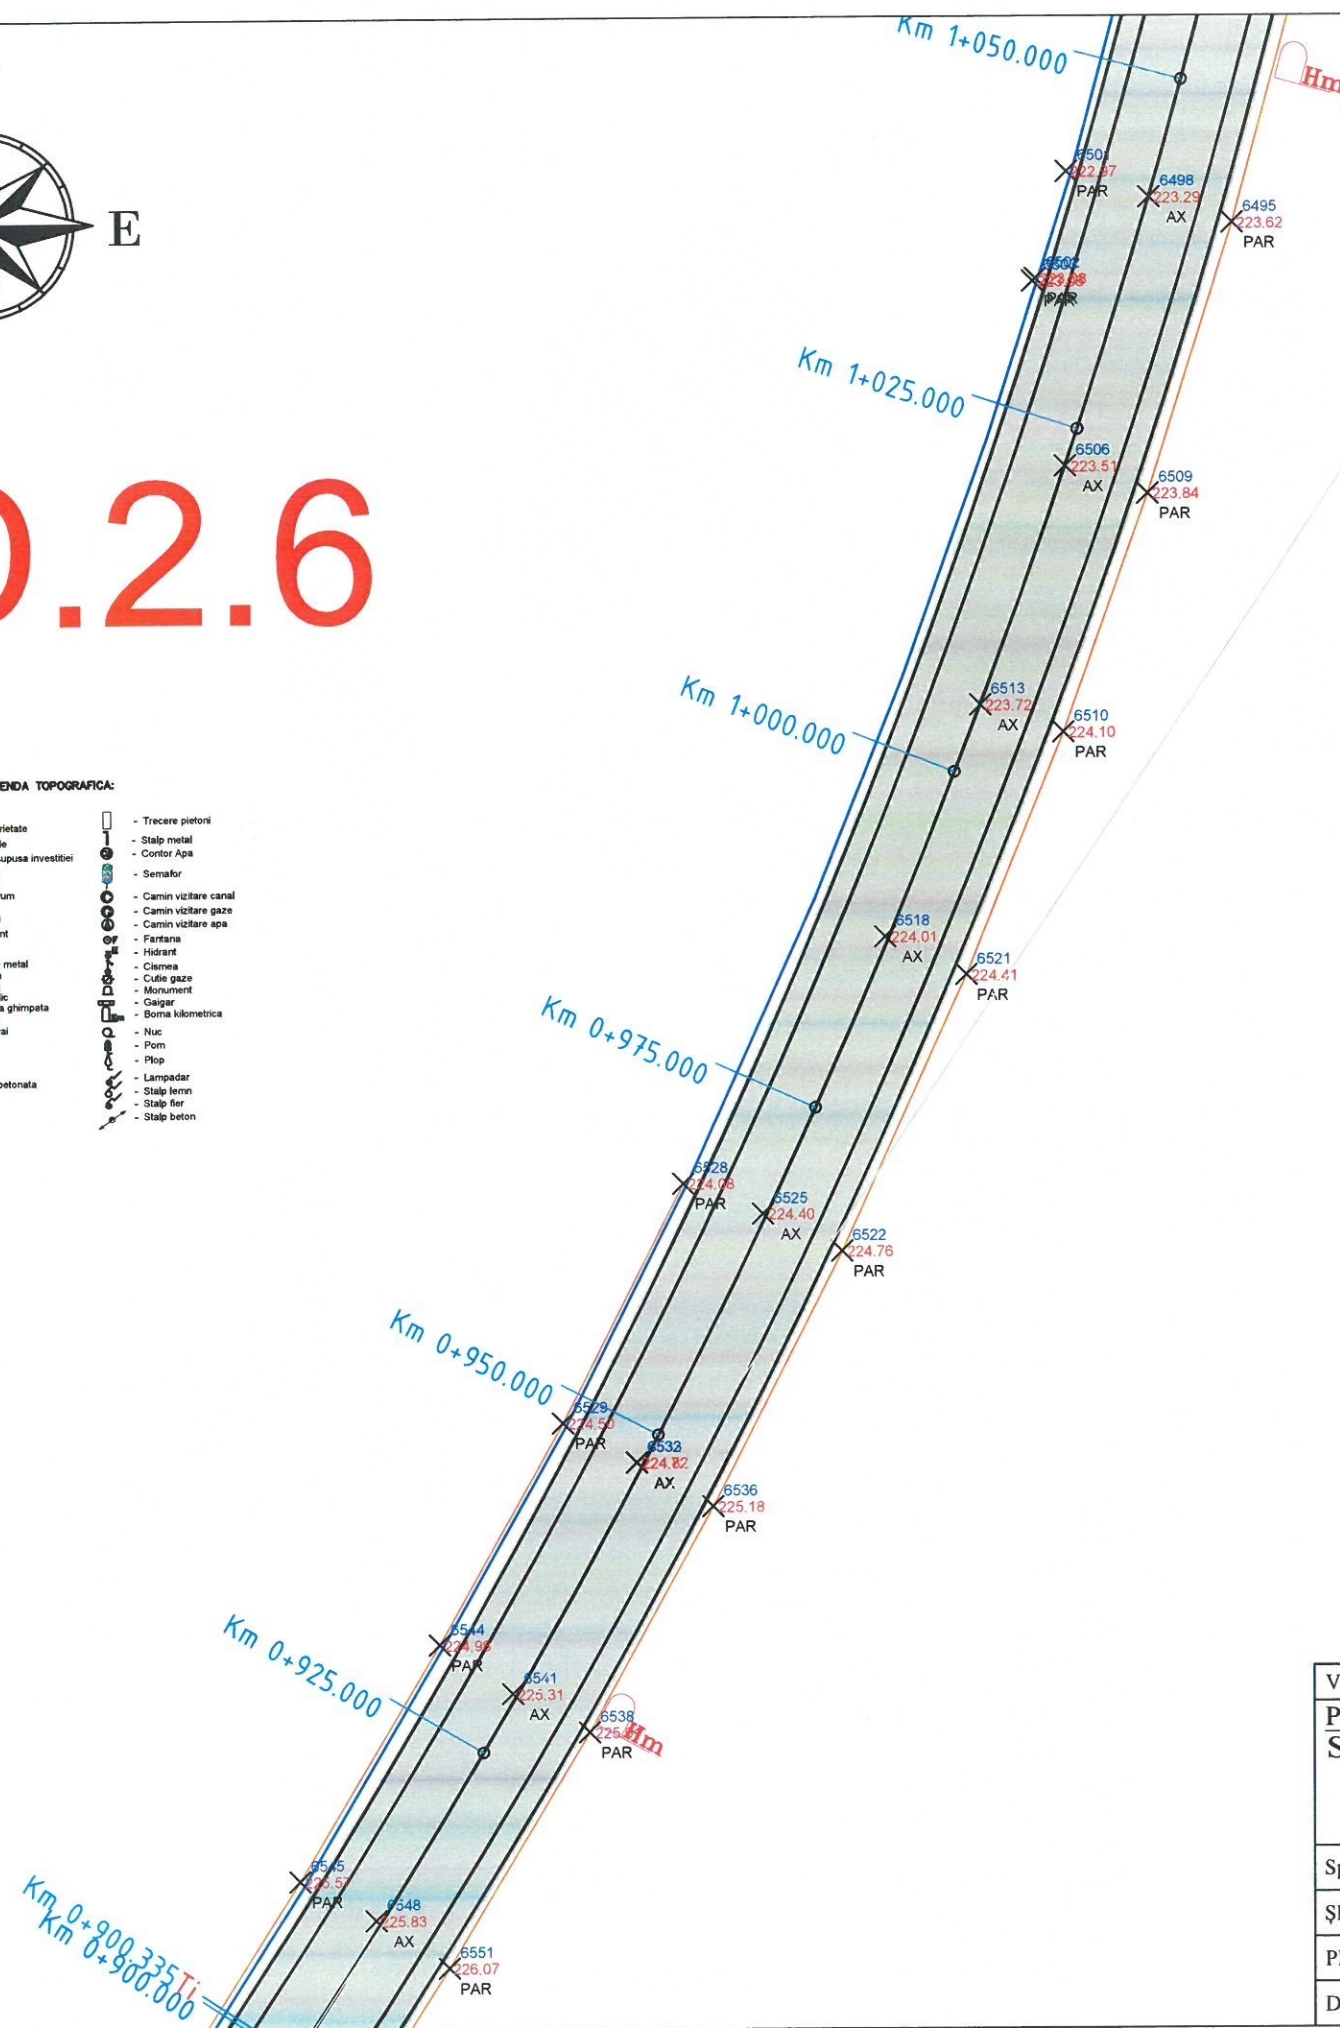

Grafic de racord

LEGENDĂ LUCRARI PROIECTATE:

- - - - - Ax drum
- - - - - Margine parte carosabila
- - - - - Margine rigola acostament
- - - - - Rigola carosabila
- - - - - Zona carosabila
- - - - - Spatiu verde

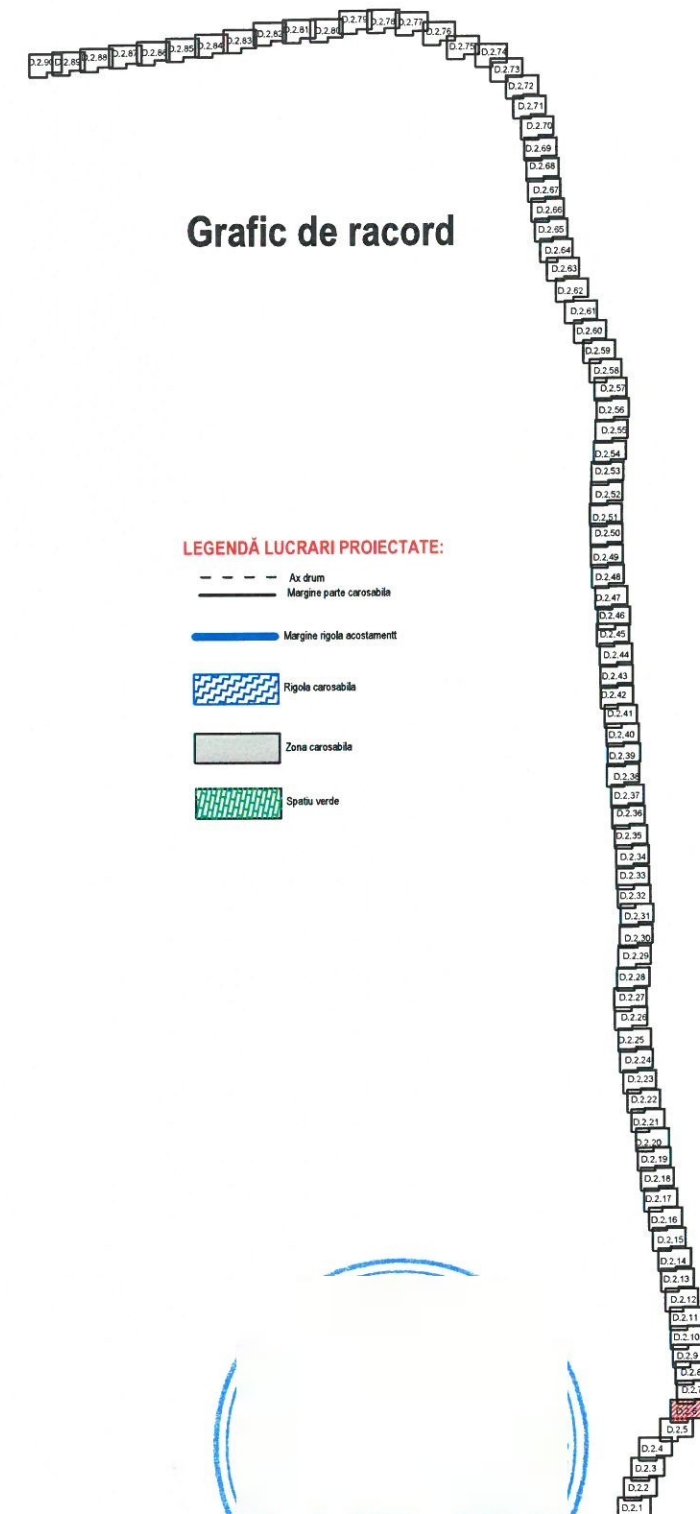

Verificator / Expert	Nume	Semnătura	Cerința	Referat / Expertiză nr. / Data	
Proiectant:				BENEFICIAR:	
S.C. INTERCAD PROIECT S.R.L.				D.R.D.P. TIMISOARA	
Str. Basarabi, Nr. 5, Iași; e-mail:				TITLU PROIECT:	
office@intercadproiect.ro;				Consolidare Varianta Ocolire Caransebes	
tel: 0732.672.722; CUI: 42645436				km 0+310-km 12+073"	
Specificație	Nume	Semnătura	Scara	Amplasament:	Faza:
ȘEF PROIECT	Ing.		1:500	VO Caransebes, km 0+310- km 12+073	D.A.L.I
PROIECTAT	Ing.		06/2023	TITLUL PLANȘEI:	Plansa.nr.:
DESENAT	Ing.			Plan de situatie VO Caransebes	D.2.6

D.2.7

- LEGENDA TOPOGRAFICA:**
- Indicator
 - Limita Proprietate
 - Spatiu Verde
 - Suprafata supusa investitiei
 - Cale ferata
 - Constructii
 - Margine Drum
 - Ac drum
 - Sant Beton
 - Sant pamant
 - Podet
 - Gard zid + metal
 - Gard beton
 - Gard plasa
 - Gard metalic
 - Gard sarma ghimpata
 - Gard lemn
 - Linie tramvai
 - Zid sprijin
 - Taluz
 - Trotuar
 - Platforma betonata
 - Acces
 - Troita
 - Parapet
 - Trecere pietoni
 - Stalp metal
 - Contor Apa
 - Semafor
 - Camin vizitare canal
 - Camin vizitare gaze
 - Camin vizitare apa
 - Fontana
 - Hidrant
 - Cisterna
 - Cutie gaze
 - Monument
 - Garaj
 - Borna kilometrica
 - Nuc
 - Pom
 - Plop
 - Lampadar
 - Stalp lemn
 - Stalp fier
 - Stalp beton


R(m)=461.41
V(m)/h=80
C(m)=340.11
T(m)=183.39
B(m)=35.11
Tee Km 0+900.33
Ulgruie 46.17

Km 1+100.000

Km 1+075.000

Km 1+050.000

Km 1.0

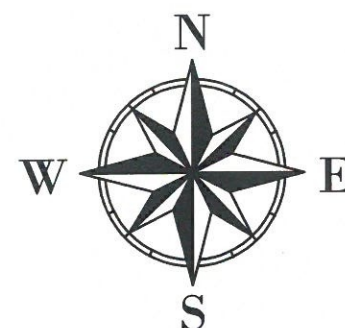

Grafic de racord




LEGENDĂ LUCRARI PROIECTATE:

- - - - - Ax drum
- - - - - Margine parte carosabilă
- - - - - Margine rigola acostament
- - - - - Rigola carosabilă
- - - - - Zona carosabilă
- - - - - Spatiu verde

Verificator / Expert	Nume	Semnătura	Cerința	Referat / Expertiză nr. / Data	
Proiectant: S.C. INTERCAD PROIECT S.R.L. Str. Basarabi, Nr. 5, Iași; e-mail: office@intercadproiect.ro; tel: 0732.672.722; CUI: 42645436				BENEFICIAR: D.R.D.F. TIMISOARA	Proiect nr.: 106/2023
Titlu proiect: „Consolidare Varianta Ocolire Caransebes km 0+310-km 12+073”					Faza: D.A.L.I
Amplasament: VO Caransebes, km 0+310- km 12+073					
Titlul planșei: Plan de situatie VO Caransebes					Planșa nr.: D.2.7
Specificație	Nume	Semnătura			
ȘEF PROIECT	Ing.				
PROIECTAT	Ing.				
DESENAT	Ing.				

D.2.8

LEGENDA TOPOGRAFICA:	
	- Indicator
	- Limita Proprietate
	- Spatiu Verde
	- Suprafata supusa investitiei
	- Cale ferata
	- Constructii
	- Margine Drum
	- Ax drum
	- Sant Beton
	- Sant pamant
	- Podet
	- Gard zid + metal
	- Gard beton
	- Gard plasa
	- Gard metalic
	- Gard sarma ghimpata
	- Gard lemn
	- Linie tramvai
	- Zid sprinzi
	- Teluz
	- Trotuar
	- Platforma betonata
	- Acces
	- Troita
	- Parapet
	- Trecere pietoni
	- Stalp metal
	- Contor Apa
	- Semafor
	- Camin vizitare canal
	- Camin vizitare gaze
	- Camin vizitare apa
	- Fartana
	- Hidrant
	- Cisterna
	- Cutie gaze
	- Monument
	- Gaigar
	- Borna kilometrica
	- Nuc
	- Pom
	- Plopi
	- Lampadar
	- Stalp ferre
	- Stalp fier
	- Stalp beton

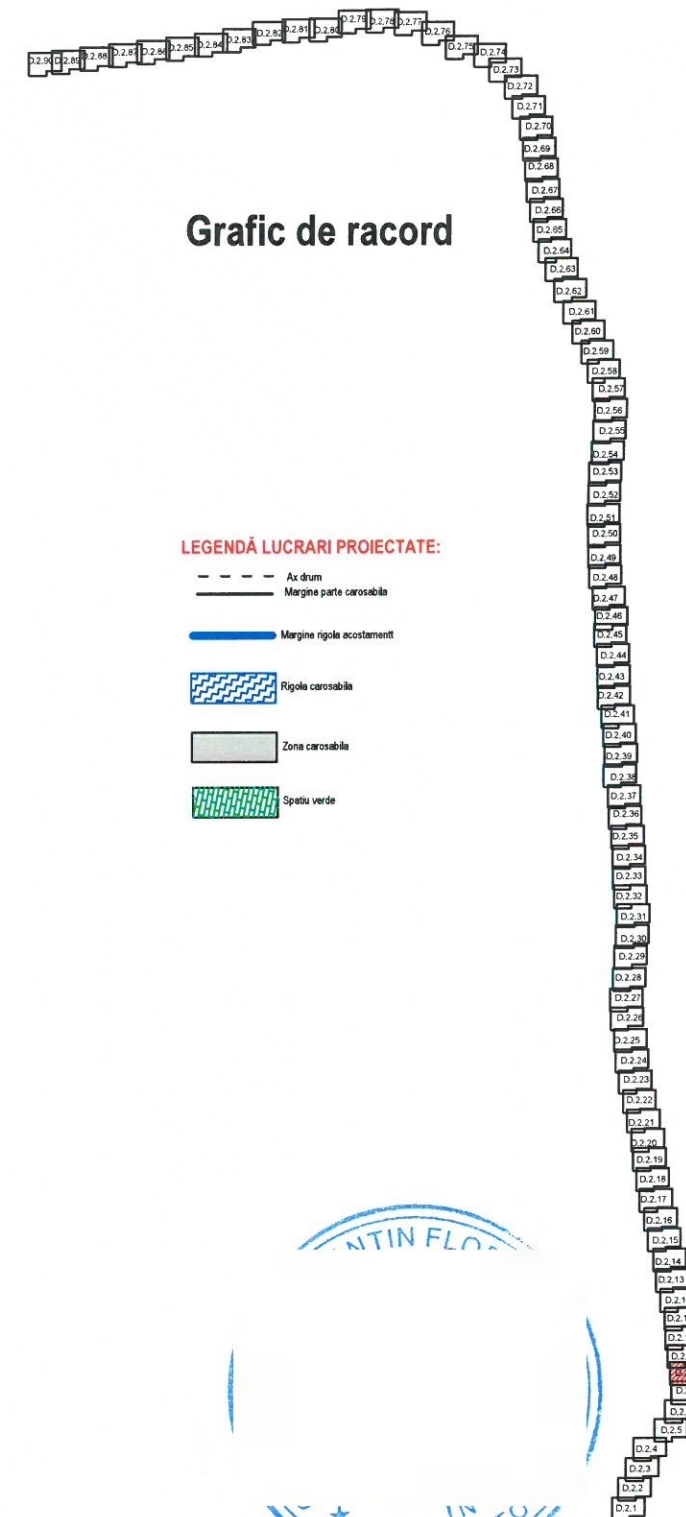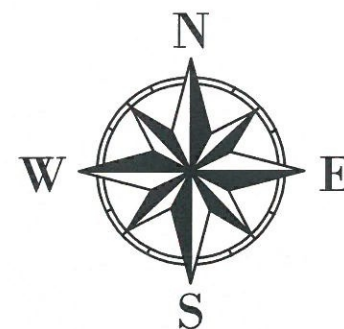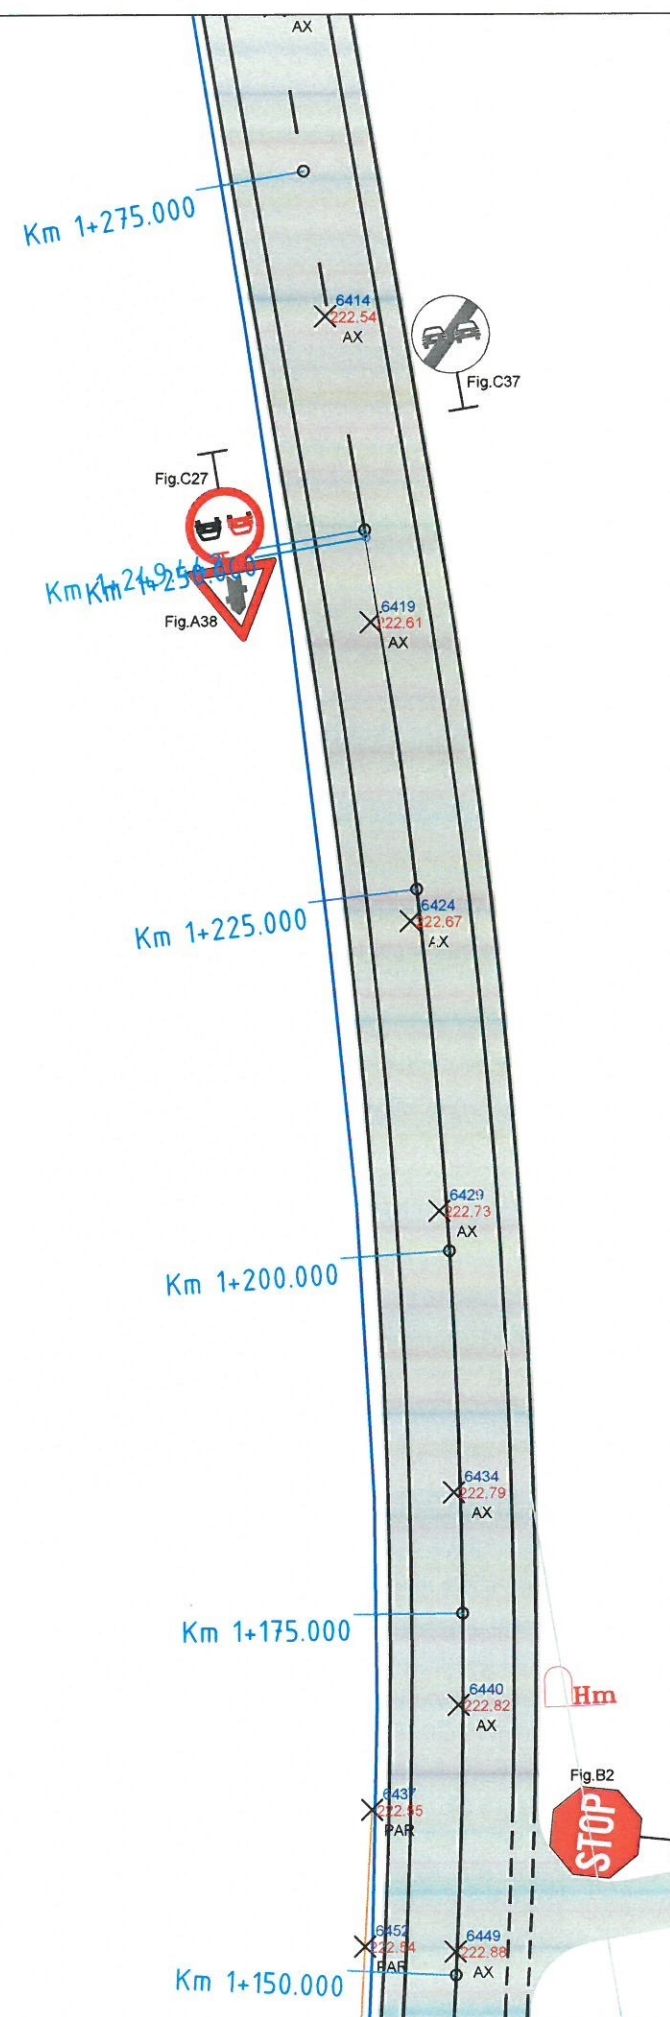

LEGENDA LUCRARI PROIECTATE:




	- Ax drum
	- Margine parte carosabila
	- Margine rigole acostament
	- Rigola carosabila
	- Zona carosabila
	- Spatiu verde

Verificator / Expert	Nume	Semnatura	Cerinta	Referat / Expertiza nr. / Data	
Proiectant:	S.C. INTERCAD PROIECT S.R.L. Str. Basarabi, Nr. 5, Iasi; e-mail: office@intercadproiect.ro; tel: 0732.672.722; CUI: 42645436			BENEFICIAR:	Proiect nr.:
				D.R.D.P TIMISOARA	106/2023
				TITLU PROIECT:	Faza:
				„Consolidare Varianta Ocolire Caransebes km 0+310-km 12+073”	D.A.L.I
Amplasament:				VO Caransebes, km 0+310- km 12+073	
TITLUL PLANSEI:				Plan de situatie VO Caransebes	Plansa nr.:
					D.2.8

D.2.9

LEGENDA TOPOGRAFICA:

- Indicator	- Trece pietoni
- Limita Proprietate	- Stalp metal
- Spatiu Verde	- Contor Apa
- Suprafata supusa investitiei	- Semafor
- Cale ferata	- Camin vizitare canal
- Constructii	- Camin vizitare gaze
- Margina Drum	- Camin vizitare apa
- Ax drum	- Fontana
- Sant pamant	- Hidrant
- Podet	- Ciamea
- Gard zid, metal	- Cutie gaze
- Gard beton	- Monument
- Gard plasa	- Garjar
- Gard metalic	- Boma kilometrica
- Gard samna gimpata	- Nuc
- Gard lemn	- Pom
- Linie tramvai	- Plop
- Zid sprin	- Lampadar
- Taluz	- Stalp lemn
- Trotuar	- Stalp fier
- Platforma betonata	- Stalp beton
- Acces	
- Troita	
- Parapet	

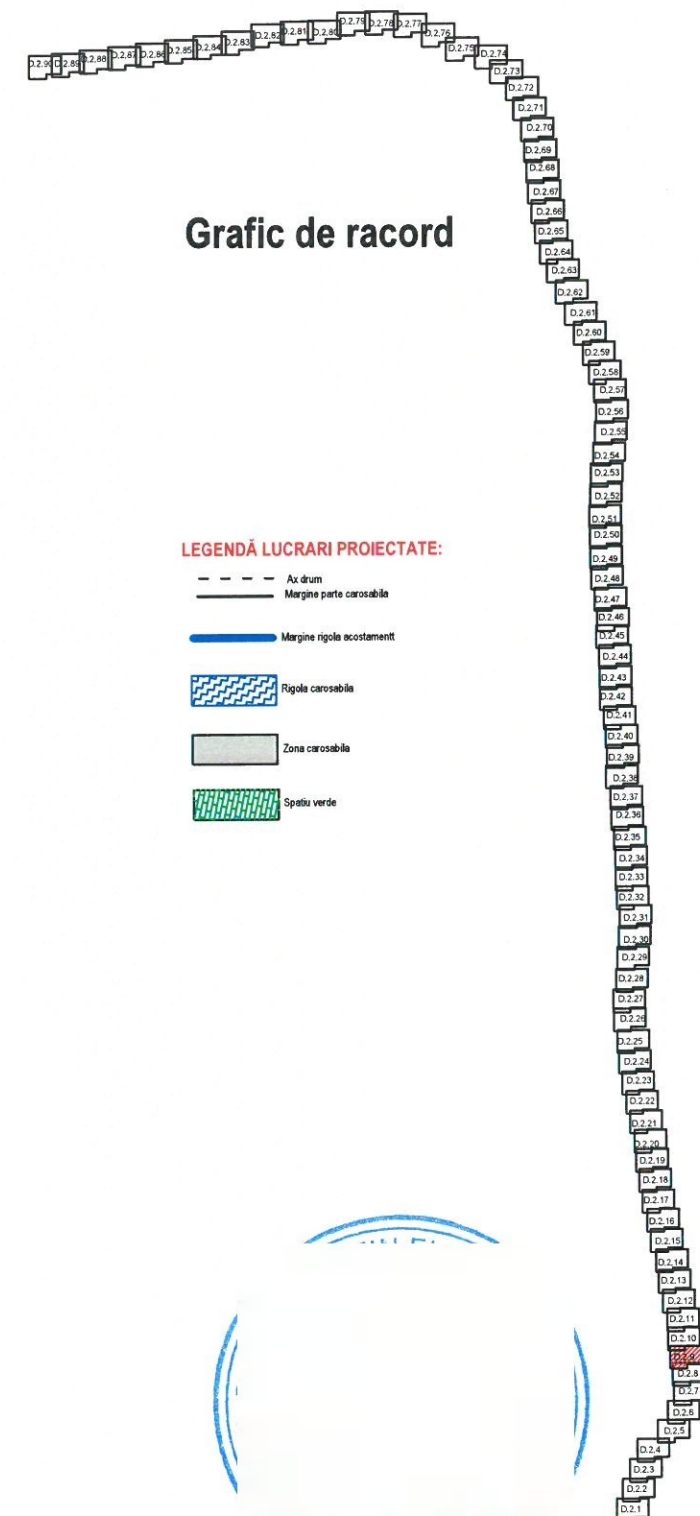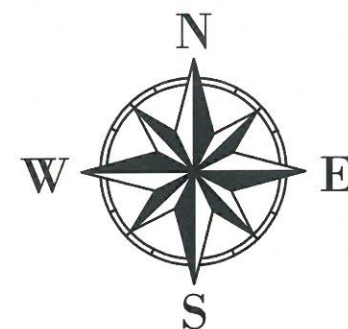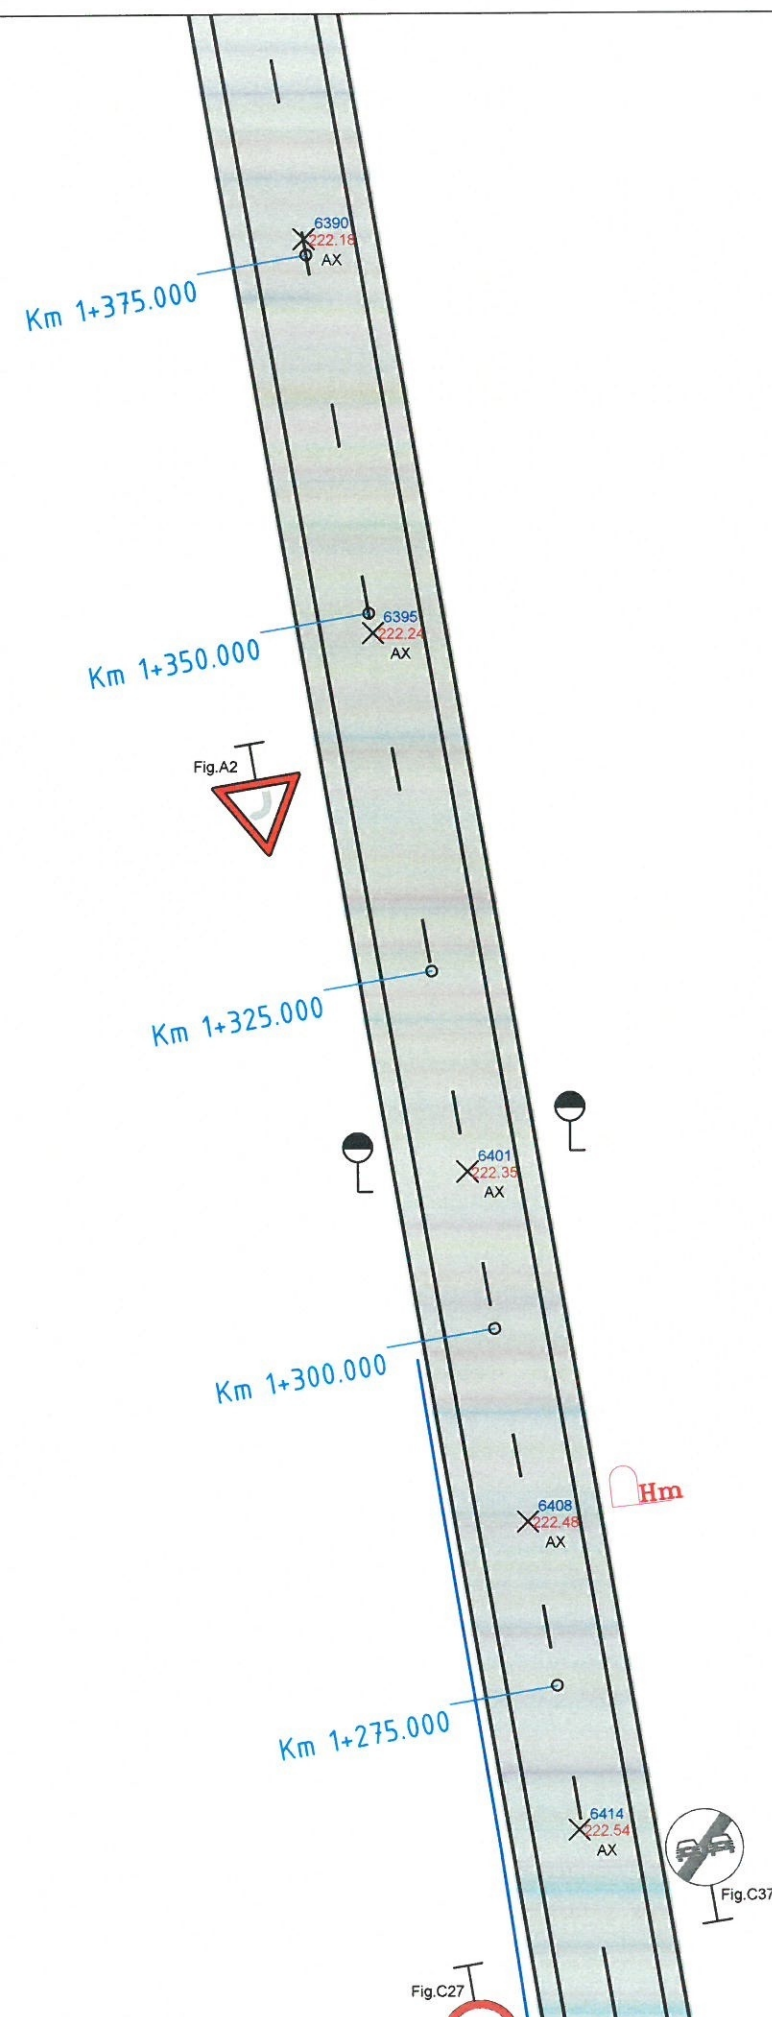

Grafic de racord

LEGENDĂ LUCRARI PROIECTATE:

- - - - -	Ax drum
- - - - -	Margine parte carosabilă
- - - - -	Margine rigole acostament
- - - - -	Rigole carosabilă
- - - - -	Zona carosabilă
- - - - -	Spatiu verde

Verificator / Expert	Nume	Semnătura	Cerința	Referat / Expertiză nr. / Data	
Proiectant: S.C. INTERCAD PROIECT S.R.L. Str. Basarabi, Nr. 5, Iași; e-mail: office@intercadproiect.ro; tel: 0732.672.722; CUI: 42645436				BENEFICIAR: D.R.D.P TIMISOARA	Proiect nr.: 106/2023
Specificație				TITLU PROIECT: „Consolidare Varianta Ocolire Caransebes km 0+310-km 12+073”	Faza: D.A.L.I
ȘEF PROIECT	Ing	Semnătura	Scara: 1:500	Amplasament: VO Caransebes, km 0+310- km 12+073	
PROIECTAT	Ing			TITLUL PLANȘEI: Plan de situatie VO Caransebes	Plansa nr.: D.2.9
DESENAT	Ing				

D.2.10

LEGENDA TOPOGRAFICA:	
	- Indicator
	- Limita Proprietate
	- Spatiu Verde
	- Suprafata supusa investitiei
	- Cale ferata
	- Constructii
	- Margine Drum
	- Ax drum
	- Sani Beton
	- Sani pamant
	- Podet
	- Gard zid. + metal
	- Gard beton
	- Gard plasa
	- Gard metalic
	- Gard sarma ghimpata
	- Gard lemn
	- Linie tramvai
	- Zid sprinjin
	- Taluz
	- Trohvar
	- Platforma betonata
	- Acces
	- Troita
	- Parapet
	- Treceie pietoni
	- Stalpi metal
	- Contor Apa
	- Semalor
	- Camin vizitare canal
	- Camin vizitare gaze
	- Camin vizitare apa
	- Fontana
	- Hidrant
	- Clamea
	- Cutie gaze
	- Monument
	- Gașgar
	- Borma kilometrica
	- Nuc
	- Pom
	- Plop
	- Lampadar
	- Stalpi lemn
	- Stalpi fier
	- Stalpi beton

Km 1+500.000


Km 1+475.000

Km 1+450.000

Km 1+425.000

Km 1+400.000

Km 1+375.000

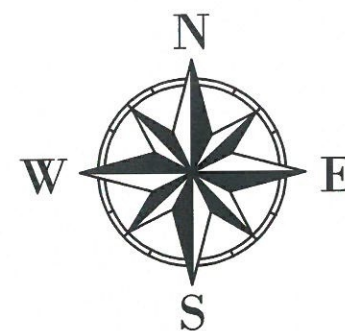


Grafic de racord

LEGENDĂ LUCRARI PROIECTATE:

	- Ax drum
	- Margine parte carosabila
	- Margine rigola acostament
	- Rigola carosabila
	- Zona carosabila
	- Spatiu verde

Verificator / Expert	Nume	Semnătura	Cerința	Referat / Expertiză nr. / Data	
Proiectant: S.C. INTERCAD PROIECT S.R.L. Str. Basarabi, Nr. 5, Iași; e-mail: office@intercadproiect.ro; tel: 0732.672.722; CUI: 42645436				BENEFICIAR: D.R.D.P TIMISOARA	Proiect nr. 106/2023
Specificație				TITLU PROIECT: „Consolidare Varianta Ocolire Caransebes km 0+310-km 12+073”	
ȘEF PROIECT	Ing.	Semnătura	06/2023	Amplasament: VO Caransebes, km 0+310- km 12+073	Plansa.nr. D.2.10
PROIECTAT	Ing.				
DESENAT	Ing.				

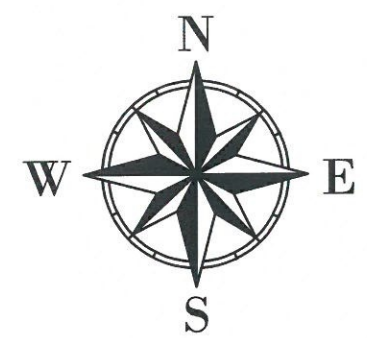

D.2.11

- LEGENDA TOPOGRAFICA:**
- Indicator
 - Limita Proprietate
 - Spatiu Verde
 - Suprafata supusa investitiei
 - Cale ferata
 - Construcii
 - Margine Drum
 - Ax drum
 - Sant Beton
 - Sant pamant
 - Podet
 - Gard zid, metal
 - Gard beton
 - Gard plasa
 - Gard metalic
 - Gard sarma ghimpata
 - Gard lemn
 - Linie tramvai
 - Zid serpin
 - Taluz
 - Trotuar
 - Platforma betonata
 - Acces
 - Troita
 - Parapet
 - Trecere pietoni
 - Stalp metal
 - Confort Apa
 - Semafor
 - Camin vizitare canal
 - Camin vizitare gaze
 - Camin vizitare apa
 - Fontana
 - Hidrant
 - Ciamea
 - Cule gazo
 - Monument
 - Garagar
 - Borna kilometrica
 - Nuc
 - Pom
 - Plop
 - Lampadar
 - Stalp lemn
 - Stalp fier
 - Stalp beton

Km 1+600.000

Km 1+575.000

Km 1+550.000

Km 1+525.000

Km 1+500.000

Podet existent km 1+525




Grafic de racord

LEGENDĂ LUCRARI PROIECTATE:

- - - - - Ax drum
- - - - - Margine parte carosabila
- - - - - Margine rigola acostament
- - - - - Rigola carosabila
- - - - - Zona carosabila
- - - - - Spatiu verde


Verificator / Expert	Nume	Semnătura	Cerința	Referat / Expertiza nr. / Data	
Proiectant: S.C. INTERCAD PROIECT S.R.L. Str. Basarabi, Nr. 5, Iași; e-mail: office@intercadproiect.ro; tel: 0732.672.722; CUI: 42645436				BENEFICIAR: D.R.D.P TIMISOARA	Proiect nr.: 106/2023
Titlu proiect: „Consolidare Varianta Ocolire Caransebes km 0+310-km 12+073”					
Amplasament:	VO Caransebes, km 0+310- km 12+073				Faza: D.A.L.I
Titlul planșei: Plan de situatie VO Caransebes					Plansa nr.: D.2.11
Specificație	Nume	Semnătura	Scara 1:500		
ȘEF PROIECT	Ing.				
PROIECTAT	Ing.				
DESENAT	Ing.				

D.2.12

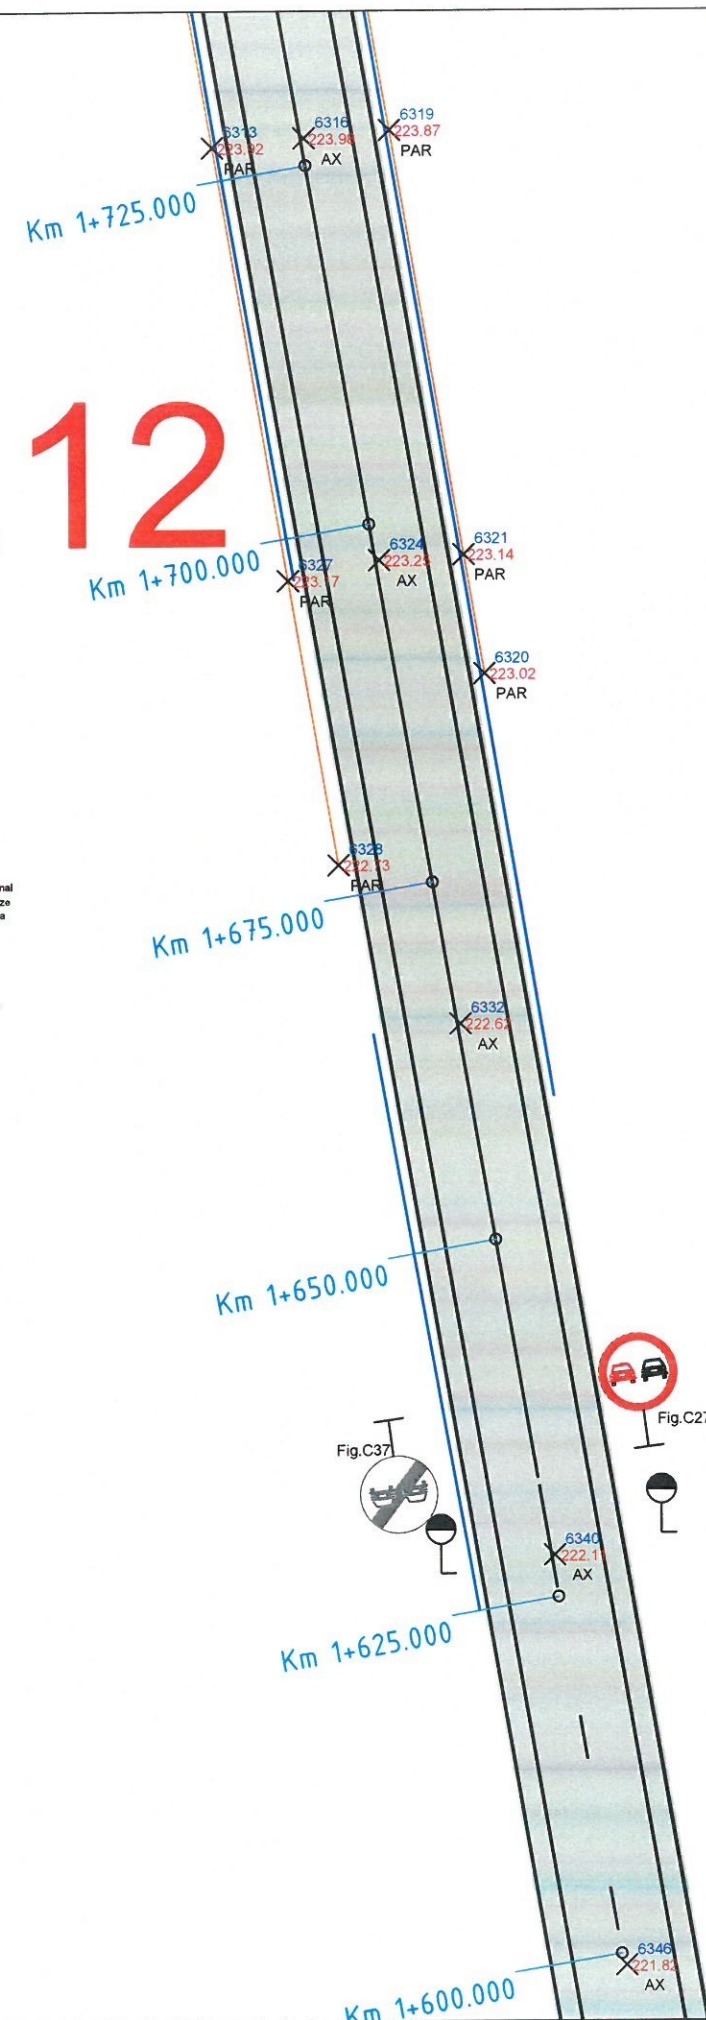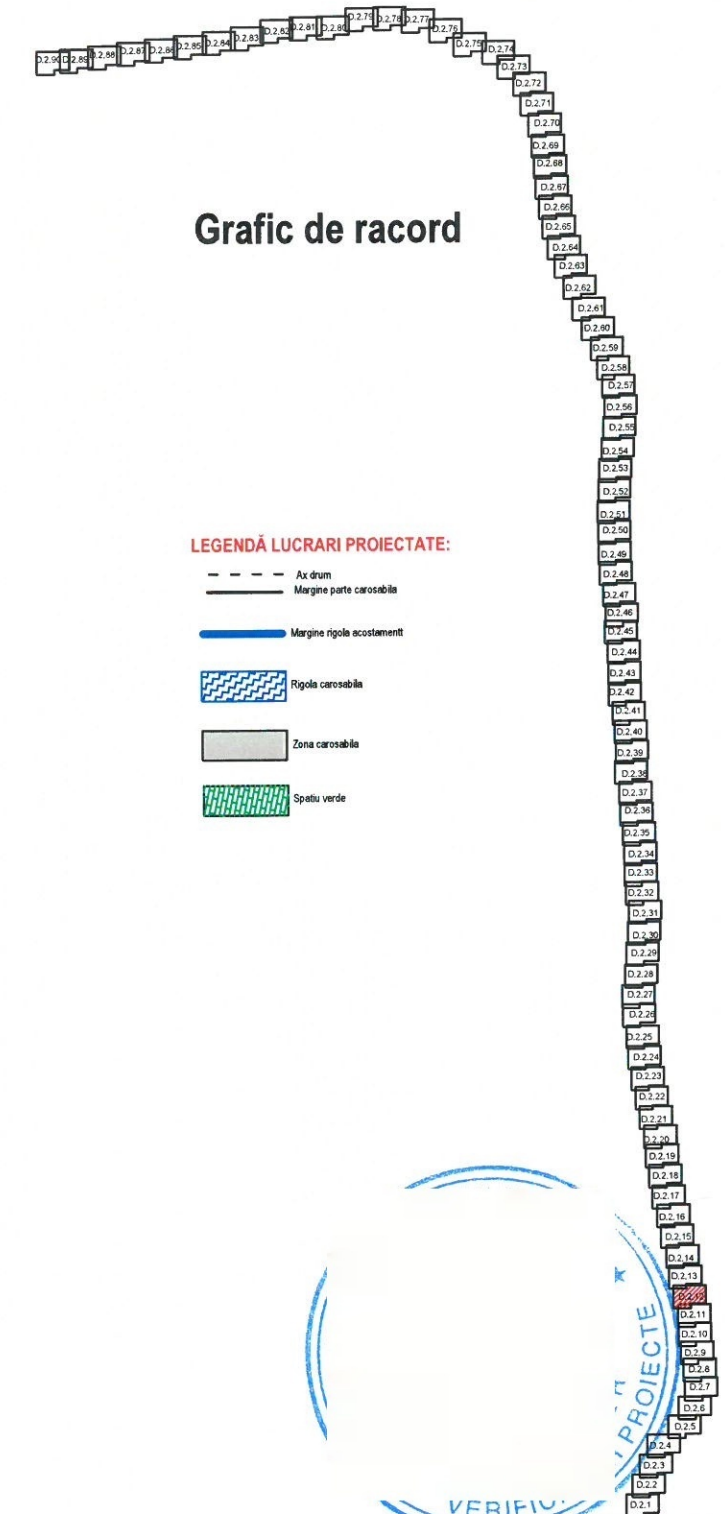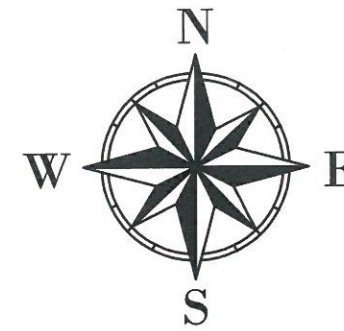

Verificator / Expert	Nume	Semnătura	Cerința	Referat / Expertiză nr. / Data	
Proiectant: S.C. INTERCAD PROIECT S.R.L. Str. Basarabi, Nr. 5, Iași; e-mail: office@intercadproiect.ro; tel: 0732.672.722; CUI: 42645436				BENEFICIAR: D.R.D.P TIMISOARA	Proiect nr.: 106/2023
				TITLU PROIECT: „Consolidare Varianta Ocolire Caransebes km 0+310-km 12+073”	
Specificație	Nume	Semnătura			Faza: D.A.L.I
ȘEF PROIECT	Ing.			Amplasament: VO Caransebes, km 0+310- km 12+073	
PROIECTAT	Ing.			TITLUL PLANȘEI: Plan de situatie VO Caransebes	Plansa.nr.: D.2.12
DESENAT	Ing.		06/2023		

D.2.13

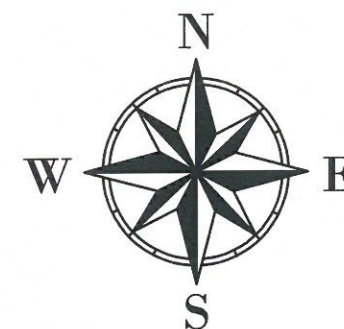



Grafic de racord

LEGENDĂ LUCRARI PROIECTATE:

- - - - - Ax drum
- - - - - Margine parte carosabilă
- - - - - Margine rigola acostament
- - - - - Rigola carosabilă
- - - - - Zona carosabilă
- - - - - Spațiu verde



LEGENDĂ TOPOGRAFICĂ:

- Indicator
- Limita Proprietate
- Spațiu Verde
- Suprafață supusă investiției
- Cale ferată
- Construcții
- Margine Drum
- Ax drum
- Sânt Beton
- Sânt pamant
- Podet
- Gard zid + metal
- Gard beton
- Gard plasa
- Gard metalic
- Gard sarma ghimpata
- Gard lemn
- Linie tramvai
- Zid sprijin
- Taluz
- Trotuar
- Platforma betonata
- Acces
- Troita
- Parapet
- Trecei pietoni
- Stalp metal
- Contor Apa
- Semafor
- Camin vizitare canal
- Camin vizitare gaze
- Camin vizitare apa
- Fântana
- Hidrant
- Cisterna
- Cule gaza
- Monument
- Garaj
- Boma kilometrica
- Nuc
- Pom
- Plop
- Lampadar
- Stalp lemn
- Stalp fier
- Stalp beton

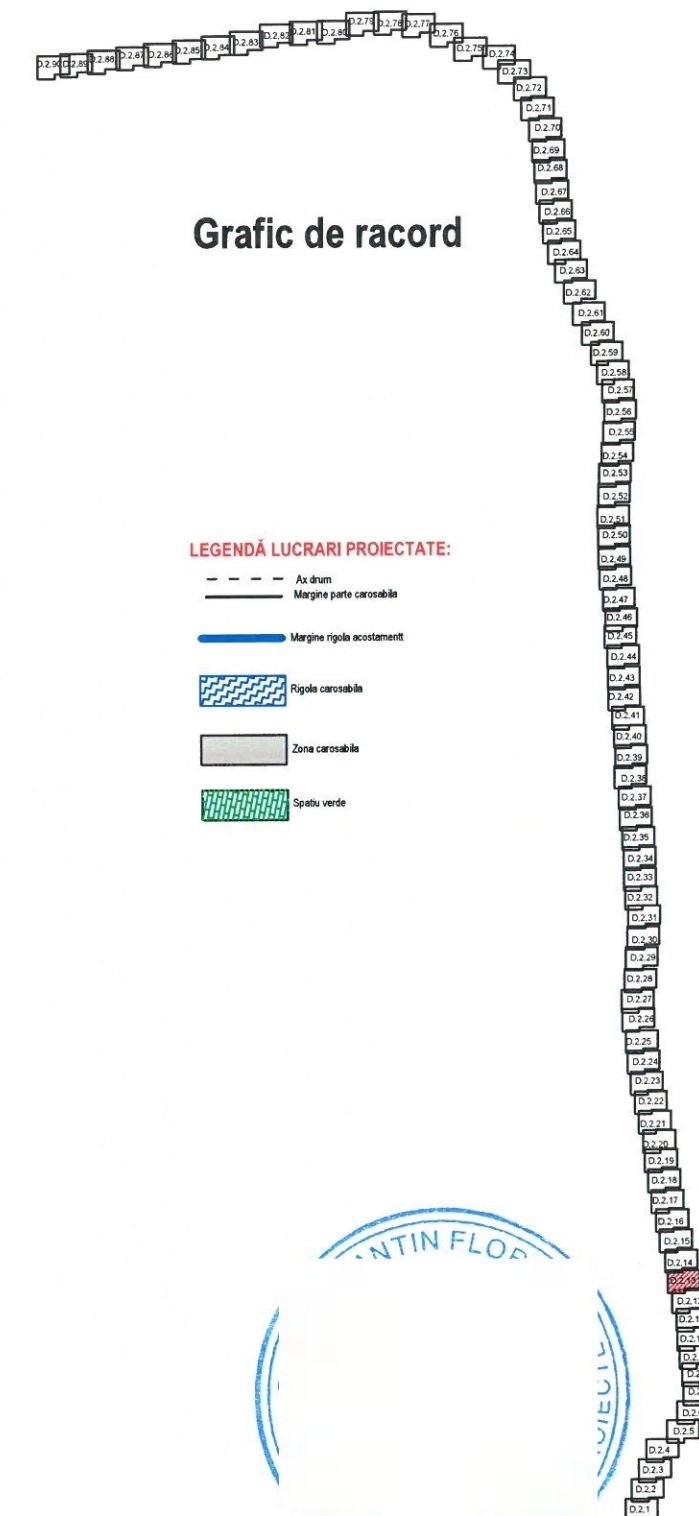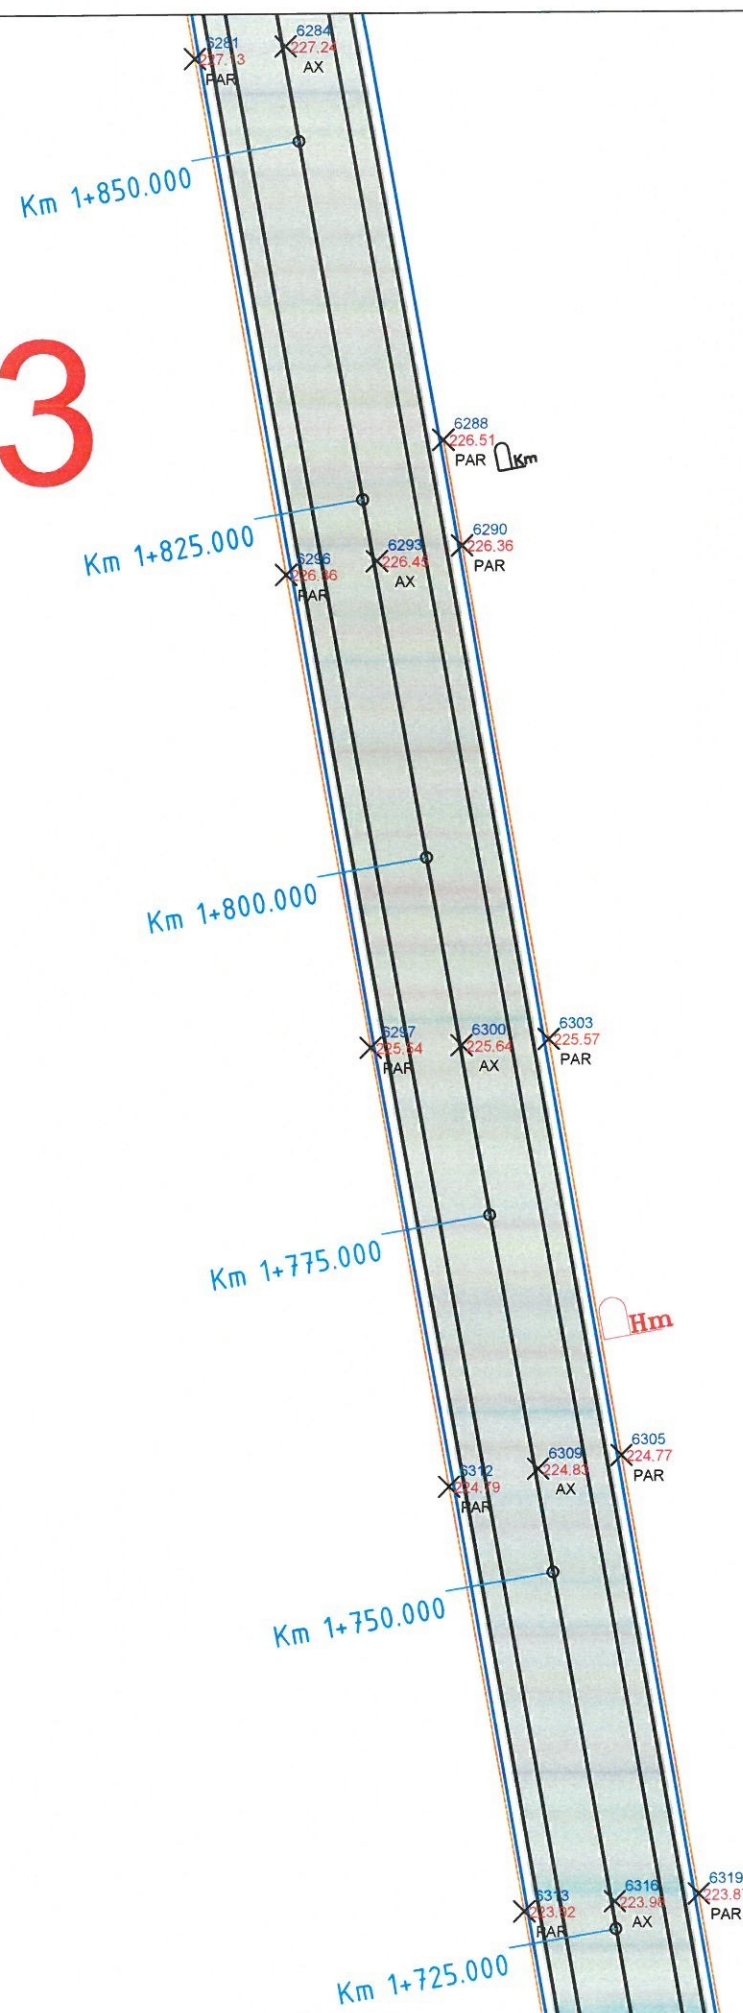

Verificator / Expert	Nume	Semnătura	Cerința	Referat / Expertiză nr. / Data		
Proiectant: S.C. INTERCAD PROIECT S.R.L. Str. Basarabi, Nr. 5, Iași; e-mail: office@intercadproiect.ro; tel: 0732.672.722; CUI: 42645436			Scara: 1:500 06/2023	BENEFICIAR: D.R.D.P TIMISOARA	Proiect nr. 106/2023	
				TITLU PROIECT: „Consolidare Varianta Ocolire Caransebes km 0+310-km 12+073”		
Amplasament:				VO Caransebes, km 0+310- km 12+073	Faza: D.A.L.I	
TITLUL PLANȘEI:				Plan de situatie VO Caransebes	Plansa nr. D.2.13	
Specificație	Nume	Semnătura				
ȘEF PROIECT	Ing.					
PROIECTAT	Ing.					
DESENAT	Ing.					

D.2.14

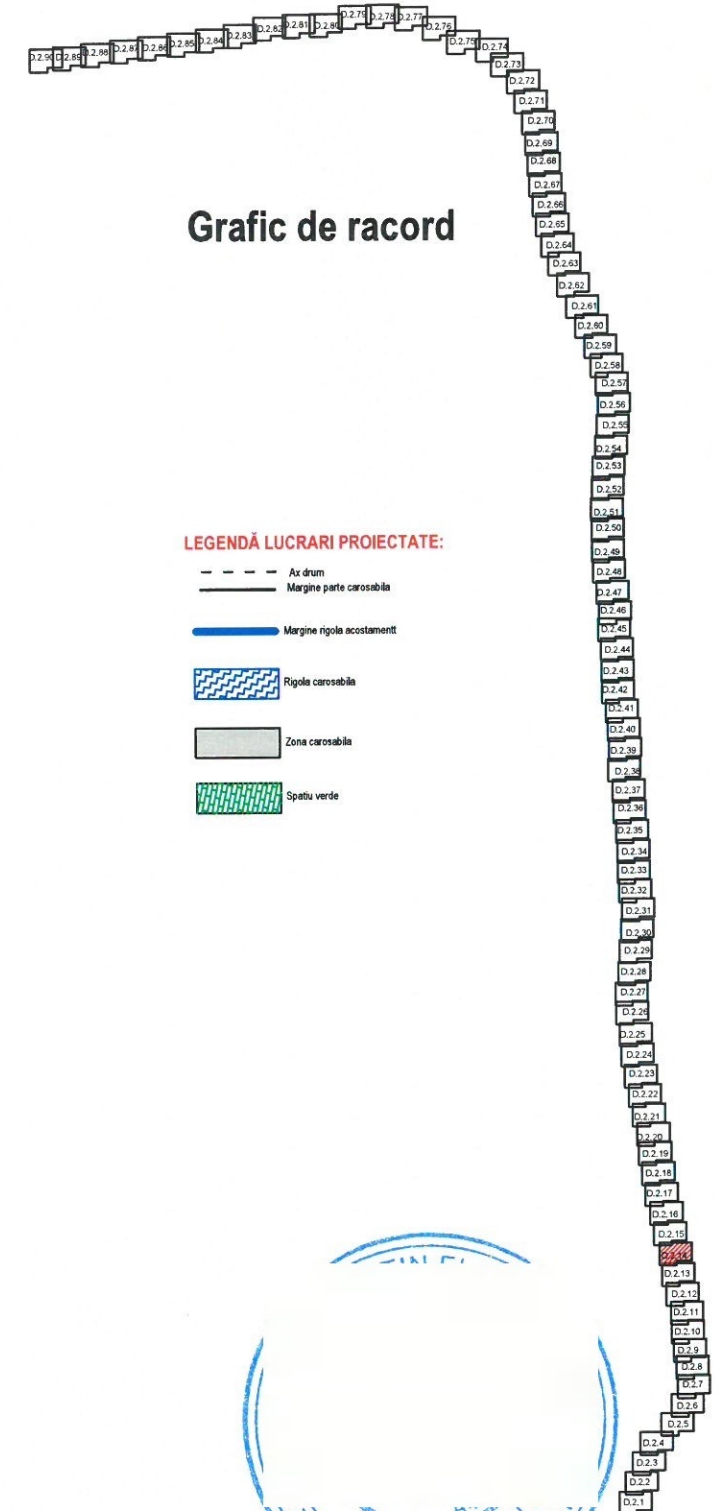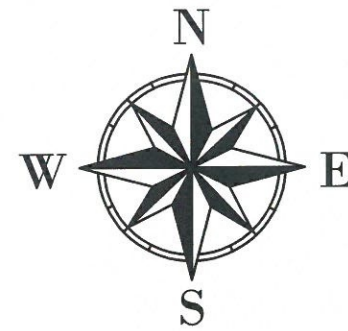


Grafic de racord


LEGENDĂ LUCRARI PROIECTATE:

- - - - - Ax drum
 _____ Margine parte carosabila
 ■■■■■■■■■■ Margine rigola acostamentii
 [Zigzag pattern] Rigola carosabila
 [Grey box] Zona carosabila
 [Green diagonal lines] Spatiu verde

- ### LEGENDA TOPOGRAFICA:
- | | | | |
|--|--------------------------------|--|------------------------|
| | - Indicator | | - Treccie pietoni |
| | - Limita Proprietate | | - Stalp metal |
| | - Spatiu Verde | | - Contor Apa |
| | - Suprafata supusa investitiei | | - Semafor |
| | - Caisa ferata | | - Semafor |
| | - Construcii | | - Camin vizitare canal |
| | - Margine Drum | | - Camin vizitare gaze |
| | - Az drum | | - Camin vizitare apa |
| | - Sant Beton | | |
| | - Sant pamant | | |
| | - Podet | | - Fantana |
| | - Gard gid. + metal | | - Hidrant |
| | - Gard beton | | - Ciama |
| | - Gard plasa | | - Cule gaze |
| | - Gard metalic | | - Monument |
| | - Gard sama ghimpata | | - Gagar |
| | - Gard lemn | | - Boma kilomtrica |
| | - Linie tramvai | | - Nuc |
| | - Zid sprinzi | | - Pom |
| | - Taluz | | - Plop |
| | - Troleu | | - Lampadar |
| | - Platforma betonata | | - Stalp beton |
| | - Acces | | - Stalp fier |
| | - Troita | | - Stalp lemn |
| | | | |
| | - Parapet | | |

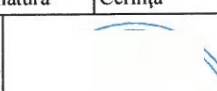Verificator / Expert	Nume	Semnătura	Cerința	Referat / Expertiză nr. / Data		
Proiectant: S.C. INTERCAD PROIECT S.R.L. Str. Basarabi, Nr. 5, Iași; e-mail: office@intercadproject.ro; tel: 0732.672.722; CUI: 42645436				BENEFICIAR: D.R.D.P TIMISOARA	Proiect nr.: 106/2023	
				TITLU PROIECT: „Consolidare Varianta Ocolire Caransebes km 0+310-km 12+073”		
Specificație	Nume	Semnătura		S.R.L. Scara 1:500	Amplasament: VO Caransebes, km 0+310- km 12+073	Faza: D.A.L.I
ȘEF PROIECT	Ing.					
PROIECTAT	Ing.		06/2023	TITLUL PLANȘEI: Plan de situatie VO Caransebes	Plansa.nr.: D.2.14	
DESENAT	Ing.					

D.2.15

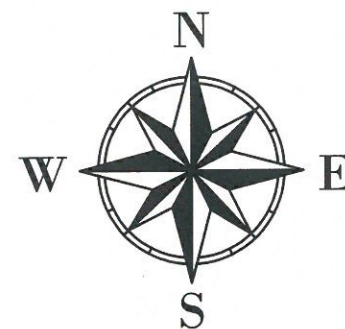



Grafic de racord

LEGENDĂ LUCRARI PROIECTATE:

- - - - - Ax drum
- - - - - Margine parte carosabilă
- - - - - Margine rigole acostament
- Rigola carosabilă
- Zona carosabilă
- Spațiu verde

LEGENDĂ TOPOGRAFICĂ:

- Indicator
- Limita Proprietate
- Spațiu Verde
- Suprafață supusă investiției
- Cale ferată
- Construcții
- Margine Drum
- Ax drum
- Sânt beton
- Sânt pamant
- Podet
- Gard zid, metal
- Gard beton
- Gard plasa
- Gard metalic
- Gard sarma ghimpată
- Gard lemn
- Linie tramvai
- Zid serjin
- Taluz
- Trotuar
- Platformă betonată
- Acces
- Troita
- Parapet
- Trecere pietoni
- Stalp metal
- Contor Apa
- Semalor
- Camin vizitare canal
- Camin vizitare gaze
- Camin vizitare apa
- Fântână
- Hidrant
- Cisterna
- Cufie gaze
- Monument
- Gaigar
- Borna kilometrica
- Nuc
- Pom
- Ploș
- Lampadar
- Stalp lemn
- Stalp fier
- Stalp beton

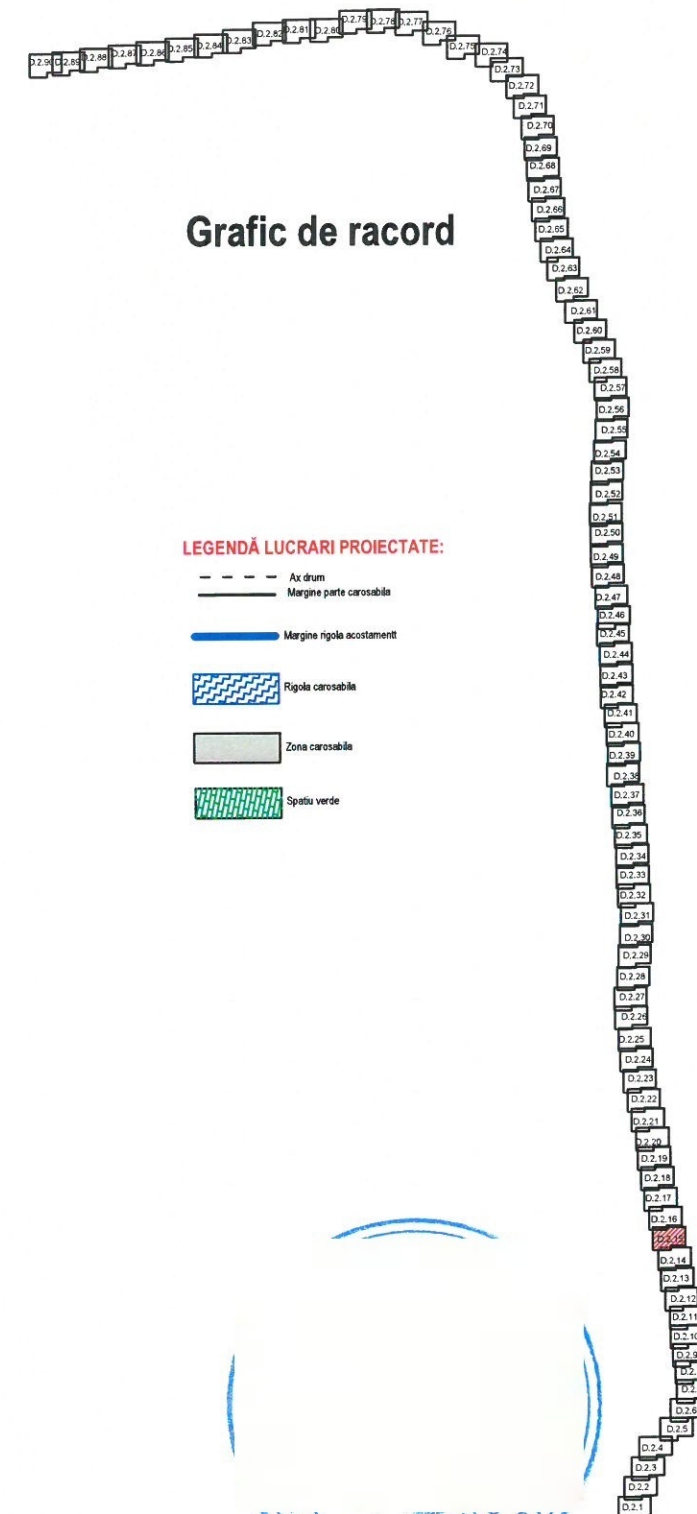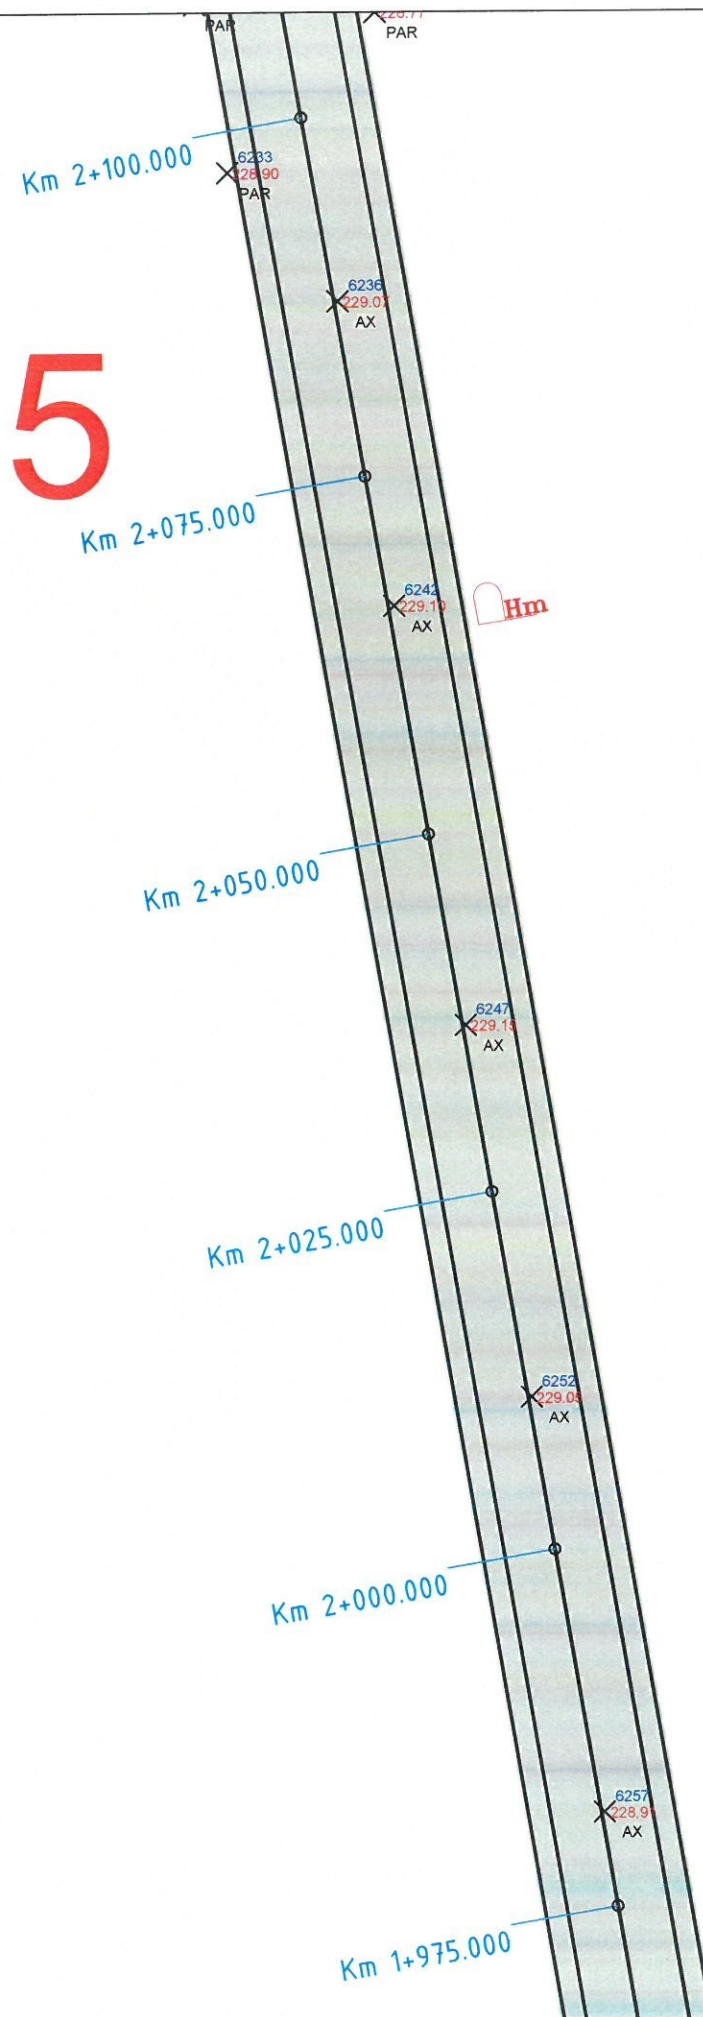

D.2.16

LEGENDA TOPOGRAFICA:	
	- Indicator
	- Limita Proprietate
	- Spatiu Verde
	- Suprafata supusa investitiei
	- Cale ferata
	- Constructii
	- Margine Drum
	- Ax drum
	- Sant Beton
	- Sant pamant
	- Podet
	- Gard zid + metal
	- Gard beton
	- Gard plasa
	- Gard metalic
	- Gard sarma ghimpata
	- Gard lemn
	- Linie tramvai
	- Zid serjin
	- Taluz
	- Trotuar
	- Platforma betonata
	- Acces
	- Troita
	- Parapet
	- Trecere pietoni
	- Stalp metal
	- Contor Apa
	- Semafor
	- Camin vizitare canal
	- Camin vizitare gaze
	- Camin vizitare apa
	- Fartana
	- Hidrant
	- Cisterna
	- Cutie gaze
	- Monument
	- Gaiger
	- Borma kilometrica
	- Nuc
	- Pom
	- Plopt
	- Lampadar
	- Stalp lemn
	- Stalp fier
	- Stalp beton

Km 2+225.000


Km 2+200.000

Km 2+175.000

Km 2+150.000

Km 2+125.000

Km 2+100.000

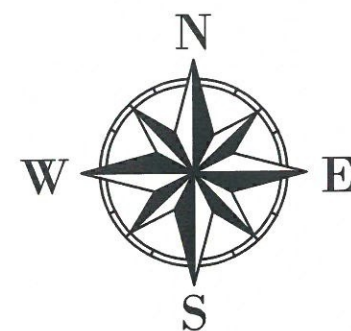

Grafic de racord

LEGENDA LUCRARI PROIECTATE:

	- Ax drum
	- Margine parte carosabila
	- Margine rigola acostament
	- Rigola carosabila
	- Zona carosabila
	- Spatiu verde




Podet existent km 2+140

Verificator / Expert	Nume	Semnatura	Cerinta	Referat / Expertiza nr. / Data	
Proiectant: S.C. INTERCAD PROIECT S.R.L. Str. Basarabi, Nr. 5, Iasi; e-mail: office@intercadproiect.ro; tel: 0732.672.722; CUI: 42645436				BENEFICIAR: D.R.D.P TIMISOARA	Proiect nr.: 106/2023
Specificatie				TITLU PROIECT: „Consolidare Varianta Ocolire Caransebes km 0+310-km 12+073”	Faza: D.A.L.I
SEF PROIECT	Ing.	S.R.L. Scara: 1:300		Amplasament: VO Caransebes, km 0+310- km 12+073	
PROIECTAT	Ing.	06/2023		TITLUL PLANSEI: Plan de situatie VO Caransebes	Plansa.nr.: D.2.16
DESENAT	Ing.				

D.2.17

LEGENDA TOPOGRAFICA:

- Indicator	- Trece piaton
- Limita Proprietate	- Stalp metal
- Spatiu Verde	- Contor Apa
- Suprafata supusa investitiei	- Semafor
- Cale ferata	- Camin vizitare canal
- Constructii	- Camin vizitare gaze
- Margine Drum	- Camin vizitare apa
- Ax drum	- Fontana
- Sani Beton	- Hidrant
- Sani pamant	- Cisterna
- Podet	- Cule gaze
- Gard zid, + metal	- Monument
- Gard beton	- Galgar
- Gard plasa	- Boma kilometrica
- Gard metalic	- Nuc
- Gard sarma ghimpata	- Pom
- Gard lemn	- Plop
- Linie tramvai	- Lampadar
- Zid sprijin	- Stalp lemn
- Taluz	- Stalp fier
- Trotuar	- Stalp beton
- Platforma betonata	
- Acces	
- Troita	
- Parapet	

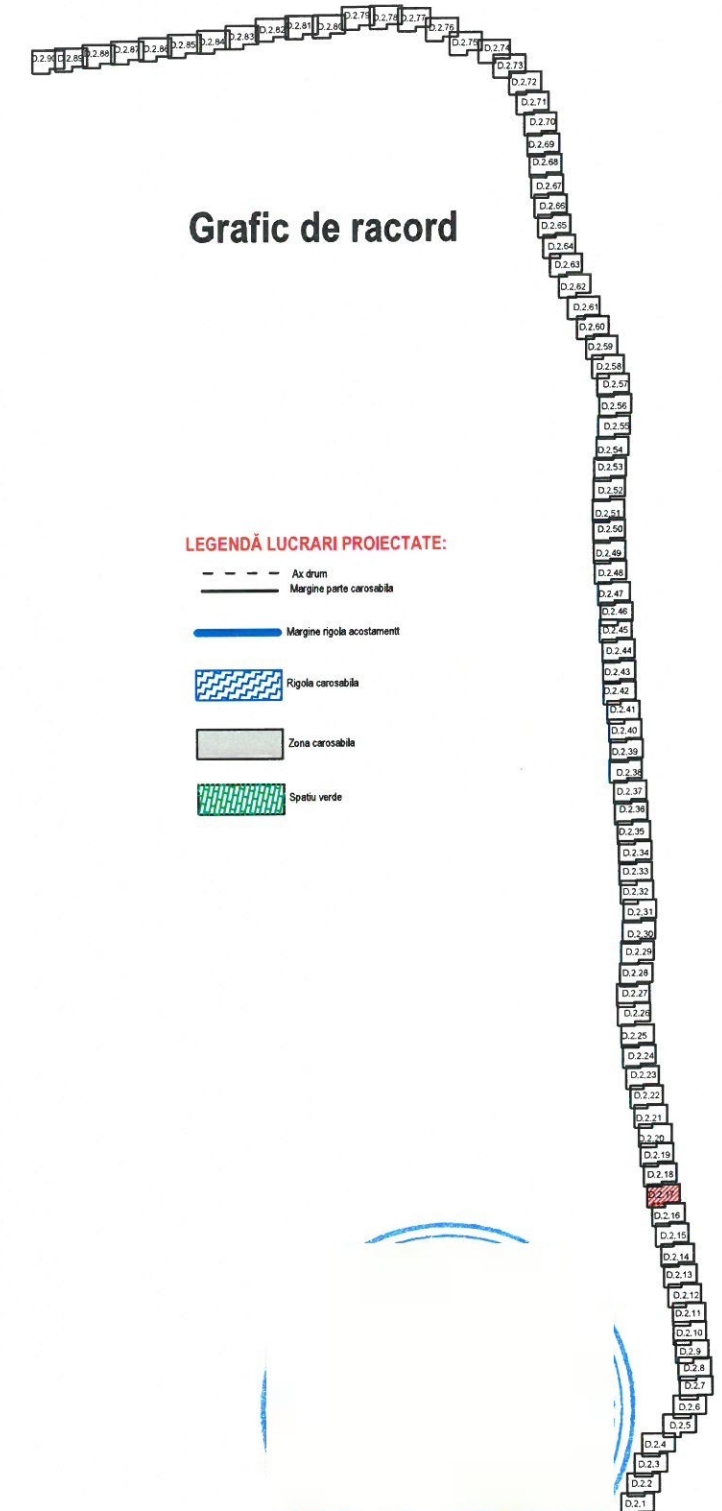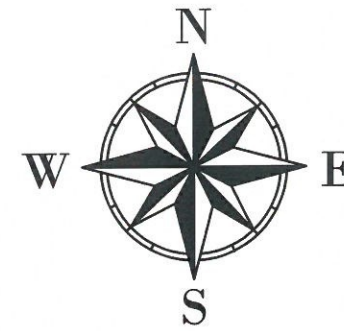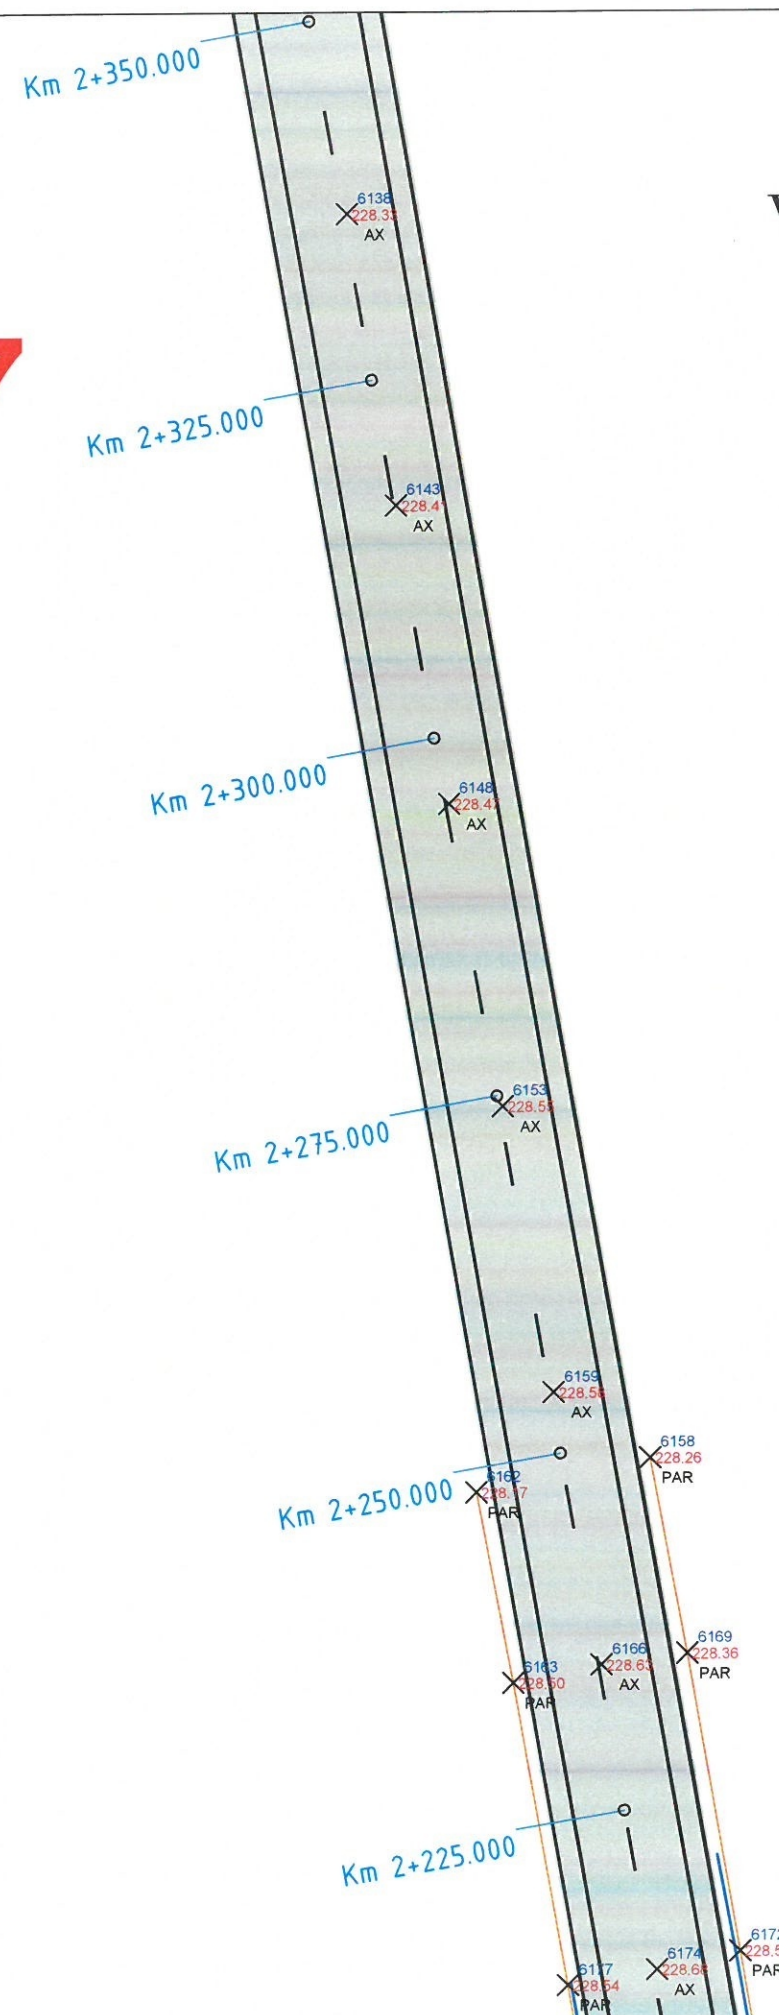

Grafic de racord




LEGENDĂ LUCRARI PROIECTATE:

---	Ax drum
---	Margine parte carosabilă
---	Margine rigola acostament
---	Rigola carosabilă
---	Zona carosabilă
---	Spatiu verde

Verificator / Expert	Nume	Semnătura	Cerința	Referat / Expertiză nr. / Data	
Proiectant:	S.C. INTERCAD PROIECT S.R.L. Str. Basarabi, Nr. 5, Iași; e-mail: office@intercadproiect.ro; tel: 0732.672.722; CUI: 42645436			BENEFICIAR: D.R.D.P TIMISOARA	Proiect nr.: 106/2023
Specificație	Nume	Semnătura		TITLU PROIECT: „Consolidare Varianta Ocolire Caransebes km 0+310-km 12+073”	
ȘEF PROIECT	Ing.			Amplasament: VO Caransebes, km 0+310- km 12+073	Faza: D.A.L.I
PROIECTAT	Ing.			TITLUL PLANȘEI: Plan de situatie VO Caransebes	Plansa.nr.: D.2.17
DESENAT	Ing.				

D.2.18

- LEGENDA TOPOGRAFICA:
- Indicator
 - Limita Proprietate
 - Spatiu Verde
 - Suprafata supusa investitiei
 - Cale ferata
 - Constructii
 - Margine Drum
 - Ax drum
 - Sant Beton
 - Sant pamant
 - Podet
 - Gard zid, + metal
 - Gard beton
 - Gard plasa
 - Gard metalic
 - Gard samai ghimpata
 - Gard lemn
 - Linie tramvai
 - Zid varin
 - Taluz
 - Trotuar
 - Platforma betonata
 - Acces
 - Troita
 - Parapet
 - Trecere pietoni
 - Stalp metal
 - Contor Apa
 - Semalor
 - Camin vizitare canal
 - Camin vizitare gaze
 - Camin vizitare apa
 - Fontana
 - Hidrant
 - Clamea
 - Cule gaze
 - Monument
 - Gaigar
 - Boma kilometrica
 - Nuc
 - Pom
 - Plop
 - Lampadar
 - Stalp lemn
 - Stalp fer
 - Stalp beton

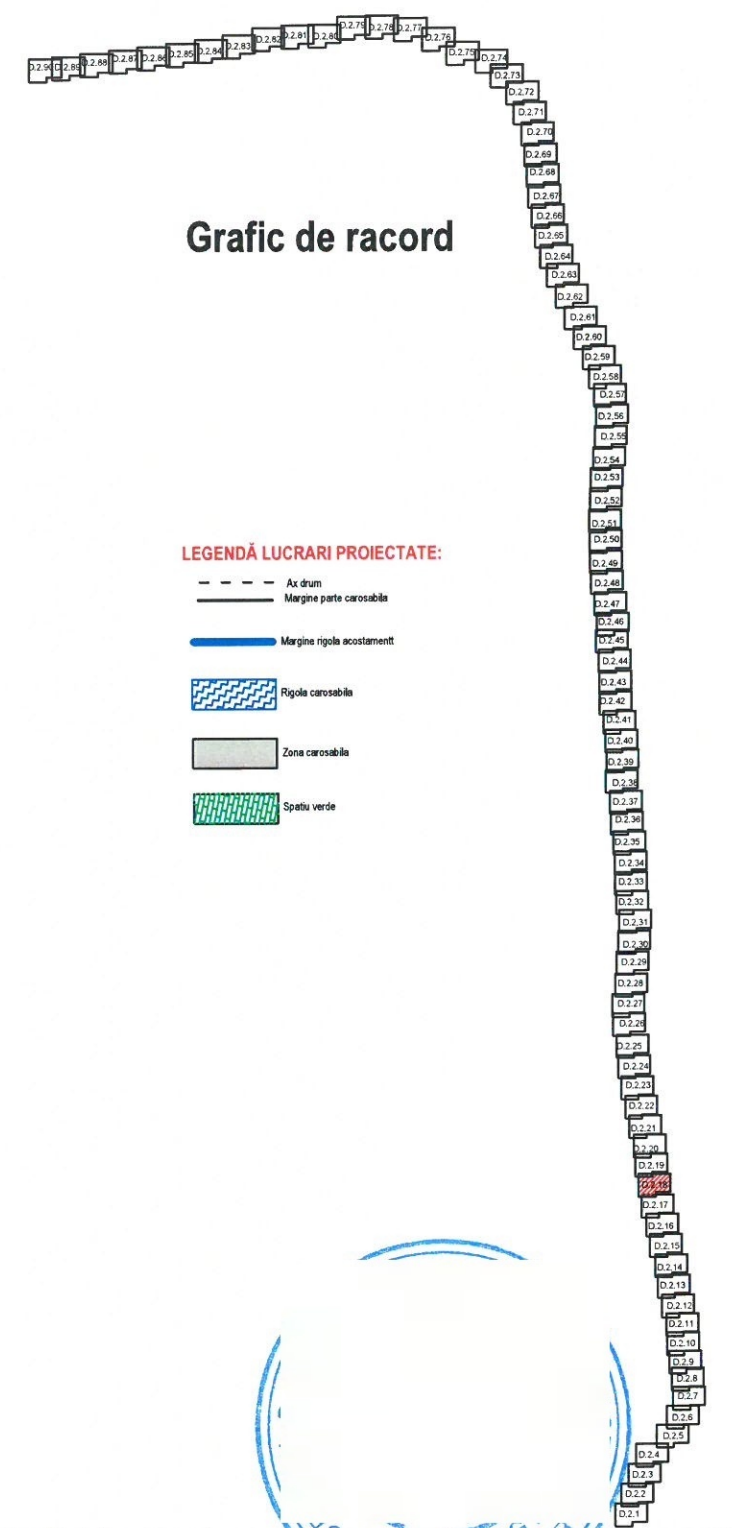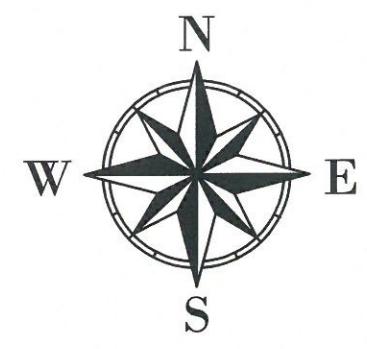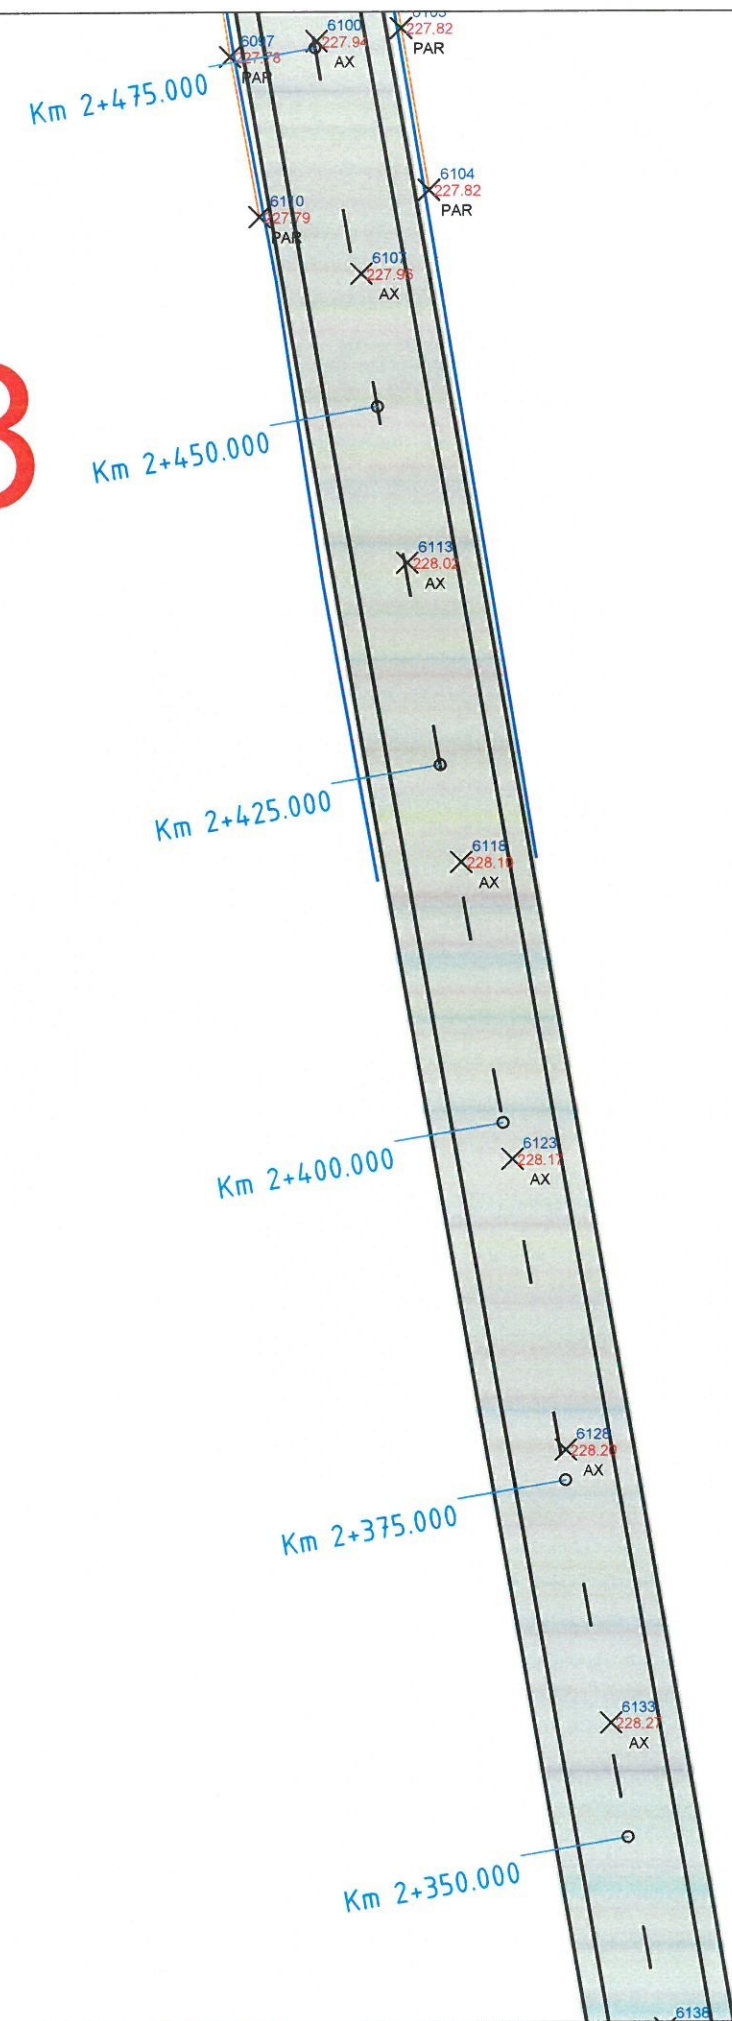

Grafic de racord

LEGENDA LUCRARI PROIECTATE:




- - - - - Ax drum
- - - - - Margine parte carosabila
- - - - - Margine rigola acostament
- - - - - Rigola carosabila
- - - - - Zona carosabila
- - - - - Spatiu verde

Verificator / Expert	Nume	Semnătura	Cerința	Referat / Expertiza nr. / Data	
Proiectant: S.C. INTERCAD PROIECT S.R.L. Str. Basarabi, Nr. 5, Iași; e-mail: office@intercadproiect.ro; tel: 0732.672.722; CUI: 42645436				BENEFICIAR: D.R.D.P TIMISOARA	Proiect nr.: 106/2023
Specificație				Nume	
ȘEF PROIECT	Ing	06/2023		Amplasament: VO Caransebes, km 0+310- km 12+073	Planșa nr.: D.2.18
PROIECTAT	Ing			TITLUL PLANȘEI: Plan de situație VO Caransebes	
DESENAT	Ing				

D.2.19

LEGENDA TOPOGRAFICA:

- Indicator	- Trece de pietoni
- Limita Proprietate	- Stalp metal
- Spatiu Verde	- Contor Apa
- Suprafata supusa investitiei	- Semafur
- Cale ferata	- Camin vizitare canal
- Constructii	- Camin vizitare gaze
- Margine Drum	- Camin vizitare apa
- Ax drum	- Fântana
- Sant pamant	- Hidrant
- Podet	- Clamea
- Gard zid, metal	- Cutie gaze
- Gard beton	- Monument
- Gard plasa	- Gaigar
- Gard metalic	- Borna kilometrica
- Gard samna ghimpata	- Nuc
- Gard lemn	- Pom
- Linie tramvai	- Plop
- Zid sprijin	- Lampadar
- Taluz	- Stalp lemn
- Trotuar	- Stalp fier
- Platforma betonata	- Stalp beton
- Acces	
- Troita	
- Parapet	

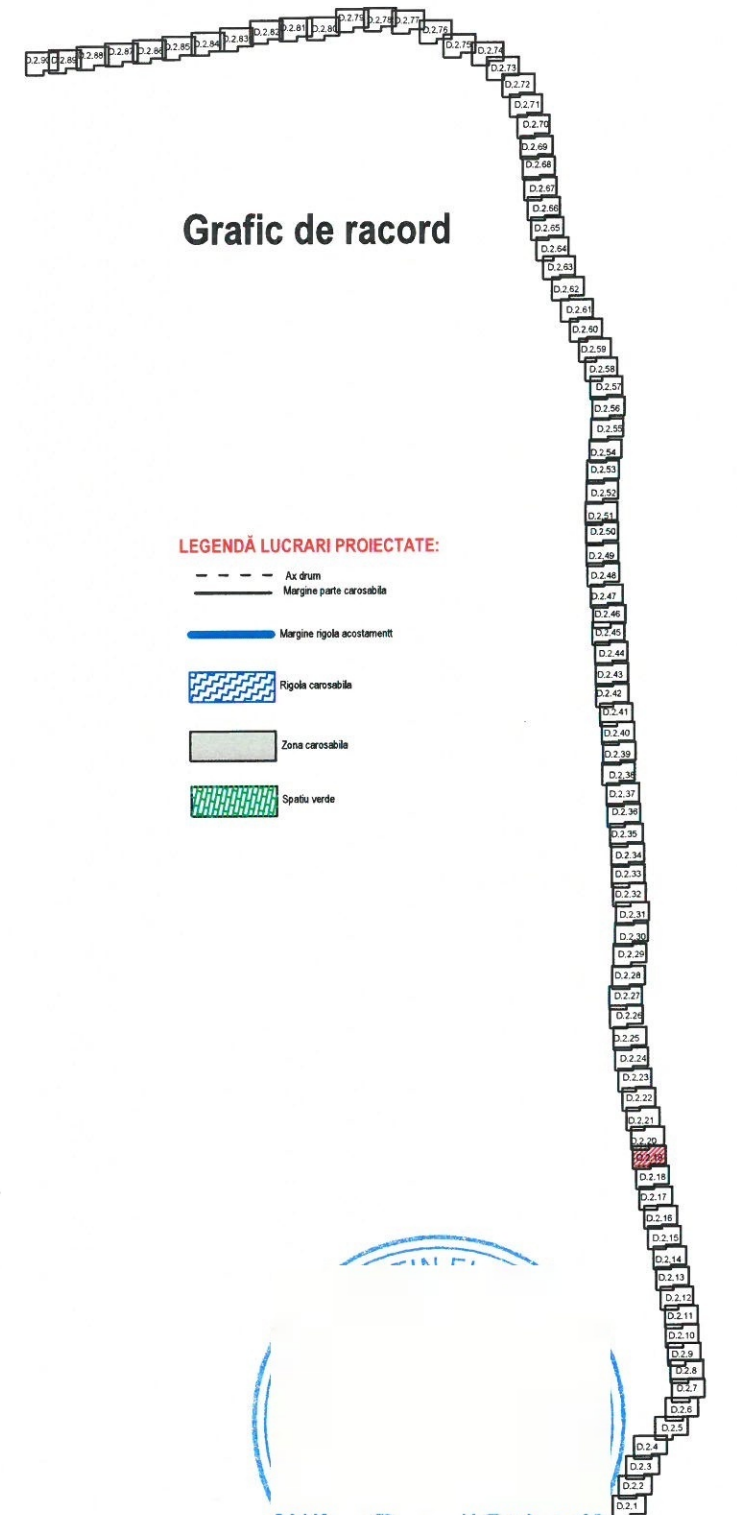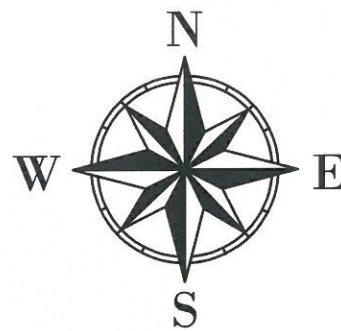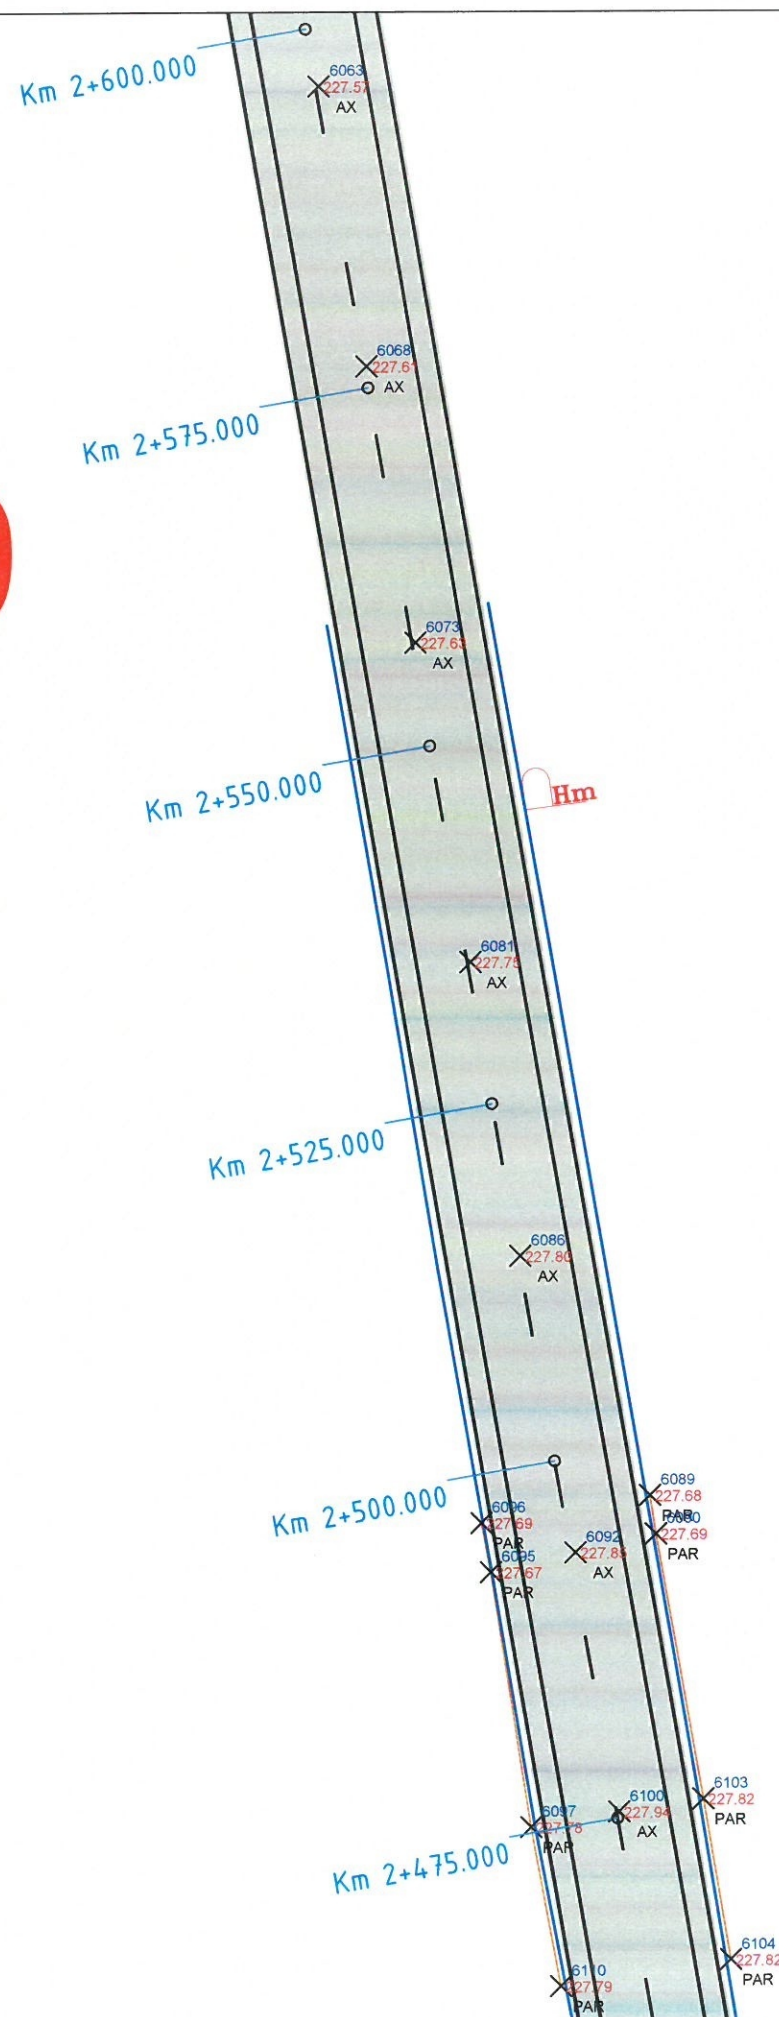

Grafic de racord

LEGENDĂ LUCRARI PROIECTATE:

- - - - -	Ax drum
- - - - -	Margine parte carosabilă
- - - - -	Margine rigola acostament
- - - - -	Rigola carosabilă
- - - - -	Zona carosabilă
- - - - -	Spatiu verde

Verificator / Expert		Nume	Semnătura	Cerința	Referat / Expertiză nr. / Data	ING. VERIFICATOR	
Proiectant: S.C. INTERCAD PROIECT S.R.L. Str. Basarabi, Nr. 5, Iași; e-mail: office@intercadproiect.ro; tel: 0732.672.722; CUI: 42645436			S.R.L. ROMANIA	Seara: 1:500	BENEFICIAR: D.R.D.P TIMISOARA		Proiect nr.: 106/2023
					TITLU PROIECT: „Consolidare Varianta Ocolire Caransebes km 0+310-km 12+073”		
Specificație		Nume			Amplasament: VO Caransebes, km 0+310- km 12+073		Faza: D.A.L.I
ȘEF PROIECT		Ing.					
PROIECTAT		Ing.					
DESENAT		Ing.	06/2023		TITLUL PLANȘEI: Plan de situatie VO Caransebes		Plansa.nr.: D.2.19

D.2.20

- LEGENDA TOPOGRAFICA:**
- Indicator
 - Limita Proprietate
 - Spatiu Verde
 - Suprafata supusa investitiei
 - Cale ferata
 - Construcii
 - Margine Drum
 - Ax drum
 - Sant beton
 - Sant pamant
 - Podet
 - Gard zid, metal
 - Gard beton
 - Gard plasa
 - Gard metalic
 - Gard sarma ghimpata
 - Gard lemn
 - Linie tramvai
 - Zid sprijin
 - Teluz
 - Trotuar
 - Platforma betonata
 - Acces
 - Troita
 - Parapet
 - Trecere pietoni
 - Stalp metal
 - Contor Apa
 - Semafor
 - Camin vizitare canal
 - Camin vizitare gaze
 - Camin vizitare apa
 - Fântana
 - Hidrant
 - Cisterna
 - Cutie gaze
 - Monument
 - Gaigar
 - Borna kilometrica
 - Nuc
 - Pom
 - Plop
 - Lampadar
 - Stalp lemn
 - Stalp fier
 - Stalp beton


Km 2+700.000

Km 2+675.000

Km 2+650.000

Km 2+625.000

Km 2+600.000

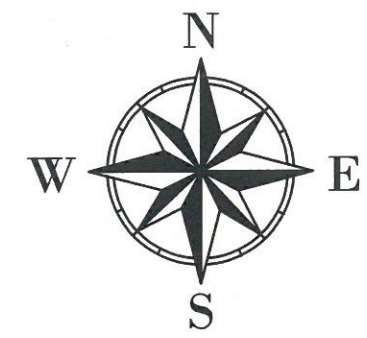


Grafic de racord

LEGENDĂ LUCRARI PROIECTATE:

- - - - - Ax drum
- - - - - Margine parte carosabila
- - - - - Margine rigola acostament
- - - - - Rigola carosabila
- - - - - Zona carosabila
- - - - - Spatiu verde

Verificator / Expert	Nume	Semnătura	Cerința	Referat / Expertiză nr. / Data	
Proiectant: S.C. INTERCAD PROIECT S.R.L. Str. Basarabi, Nr. 5, Iași; e-mail: office@intercadproiect.ro; tel: 0732.672.722; CUI: 42645436				BENEFICIAR: D.R.D.P TIMISOARA	Proiect nr.: 106/2023
Amplasament: VO Caransebes, km 0+310- km 12+073				TITLU PROIECT: „Consolidare Varianta Ocolire Caransebes km 0+310-km 12+073”	Faza: D.A.L.I
Specificație	Nume	Semnătura	Scara 1:500	TITLUL PLANȘEI: Plan de situatie VO Caransebes	Plansa nr.: D.2.20
ȘEF PROIECT	Ing				
PROIECTAT	Ing				
DESENAT	Ing				

D.2.21

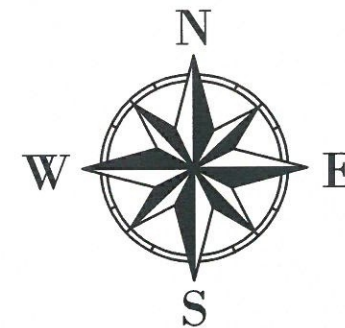

Grafic de racord

LEGENDĂ LUCRARI PROIECTATE:

- - - - - Ax drum
- - - - - Margine parte carosabilă
- - - - - Margine rigole acostament
- Rigola carosabilă
- Zona carosabilă
- Spatiu verde

LEGENDĂ TOPOGRAFICĂ:

- Indicator
- Limita Proprietate
- Spatiu Verde
- Suprafata supusa investitiei
- Cale ferata
- Constructii
- Margine Drum
- Ax drum
- Sani Beton
- Sani pamant
- Podet
- Gard zid + metal
- Gard beton
- Gard plasa
- Gard metalic
- Gard sarma ghimpata
- Gard lemn
- Linie tramvai
- Zid sprjin
- Taluz
- Trotoar
- Platforma betonata
- Acces
- Troita
- Parapet
- Trecere pietoni
- Stalp metal
- Contor Apa
- Semafor
- Camin vizitare canal
- Camin vizitare gaze
- Camin vizitare apa
- Fontana
- Hidrant
- Cisterna
- Cutie gaze
- Monument
- Gaigar
- Borna kilometrica
- Nuc
- Pom
- Plop
- Lampadar
- Stalp lemn
- Stalp fier
- Stalp beton

Km 2+825.000

Km 2+800.000

Km 2+775.000

Km 2+750.000

Km 2+725.000




Km 2+700.000

Verificator / Expert	Nume	Semnătura	Cerința	Referat / Expertiza nr. / Data	
Proiectant: S.C. INTERCAD PROIECT S.R.L. Str. Basarabi, Nr. 5, Iași; e-mail: office@intercadproiect.ro; tel: 0732.672.722; CUI: 42645436			Scara: 1:500	BENEFICIAR: D.R.D.P TIMISOARA	Proiect nr.: 106/2023
				TITLU PROIECT: „Consolidare Varianta Ocolire Caransebes km 0+310-km 12+073”	
Specificație	Nume	Semnătura	06/2023	Amplasament: VO Caransebes, km 0+310- km 12+073	Faza: D.A.L.I
ȘEF PROIECT	Ing.			TITLUL PLANȘEI: Plan de situatie VO Caransebes	Plansa.nr.: D.2.21
PROIECTAT	Ing.				
DESENAT	Ing.				

D.2.22

LEGENDA TOPOGRAFICA:

Indicator	Trecere pietoni
Limita Proprietate	Stalp metal
Spatiu Verde	Contor Apa
Suprafata supusa investitiei	Semafor
Cale ferata	Camin vizitare canal
Construcții	Camin vizitare gaze
Margine Drum	Camin vizitare apa
Ax drum	Fontana
Sant Beton	Podet
Sant pamant	Gard zid. + metal
Podet	Gard beton
Gard zid. + metal	Gard plasa
Gard beton	Gard metalic
Gard plasa	Gard sarma ghimpata
Gard metalic	Gard lemn
Gard sarma ghimpata	Linie tramvai
Gard lemn	Zid sprjin
Linie tramvai	Taliz
Zid sprjin	Trotuar
Taliz	Platforma betonata
Trotuar	Acces
Platforma betonata	Troita
Acces	Parapet
Troita	
Parapet	

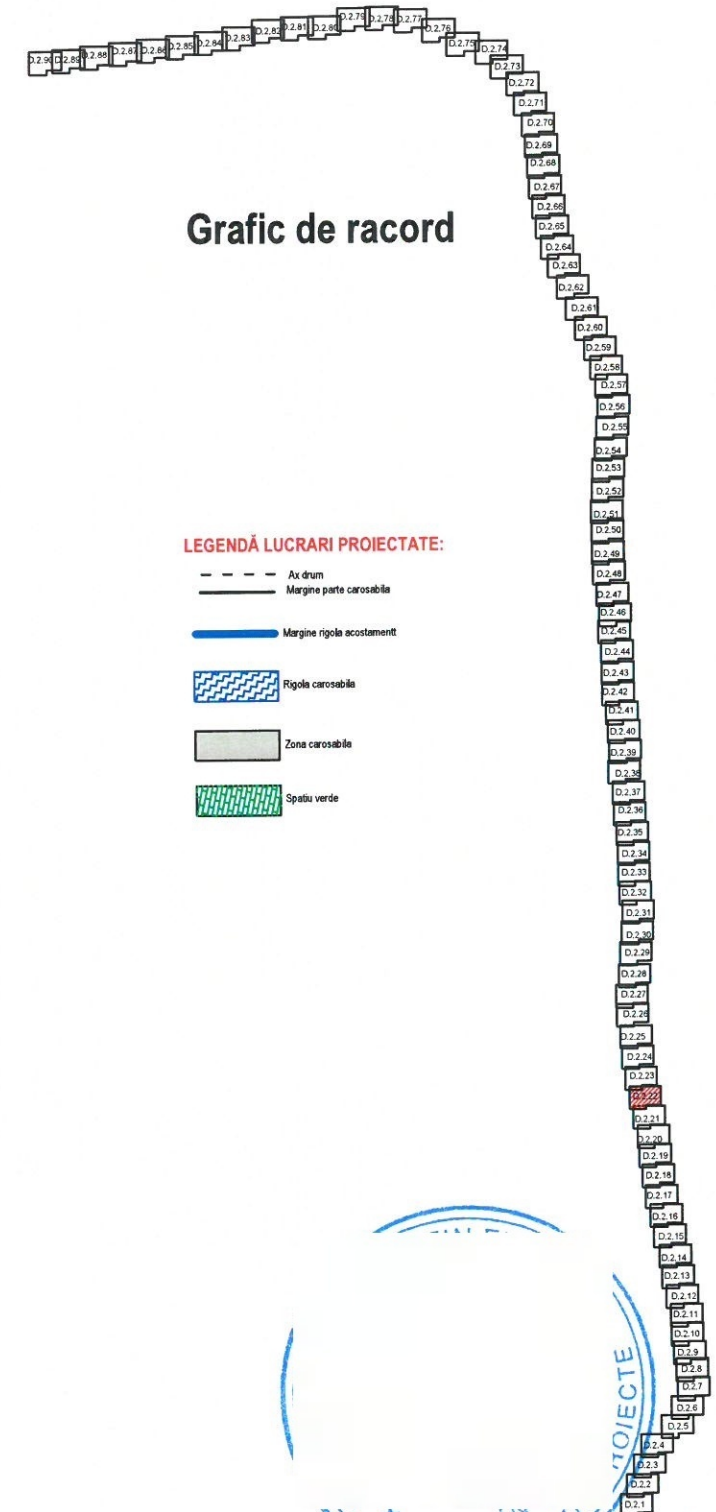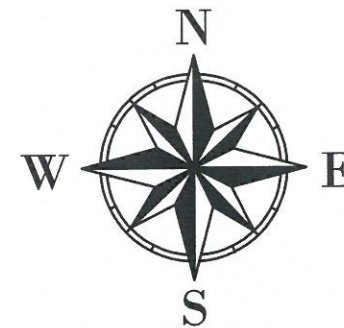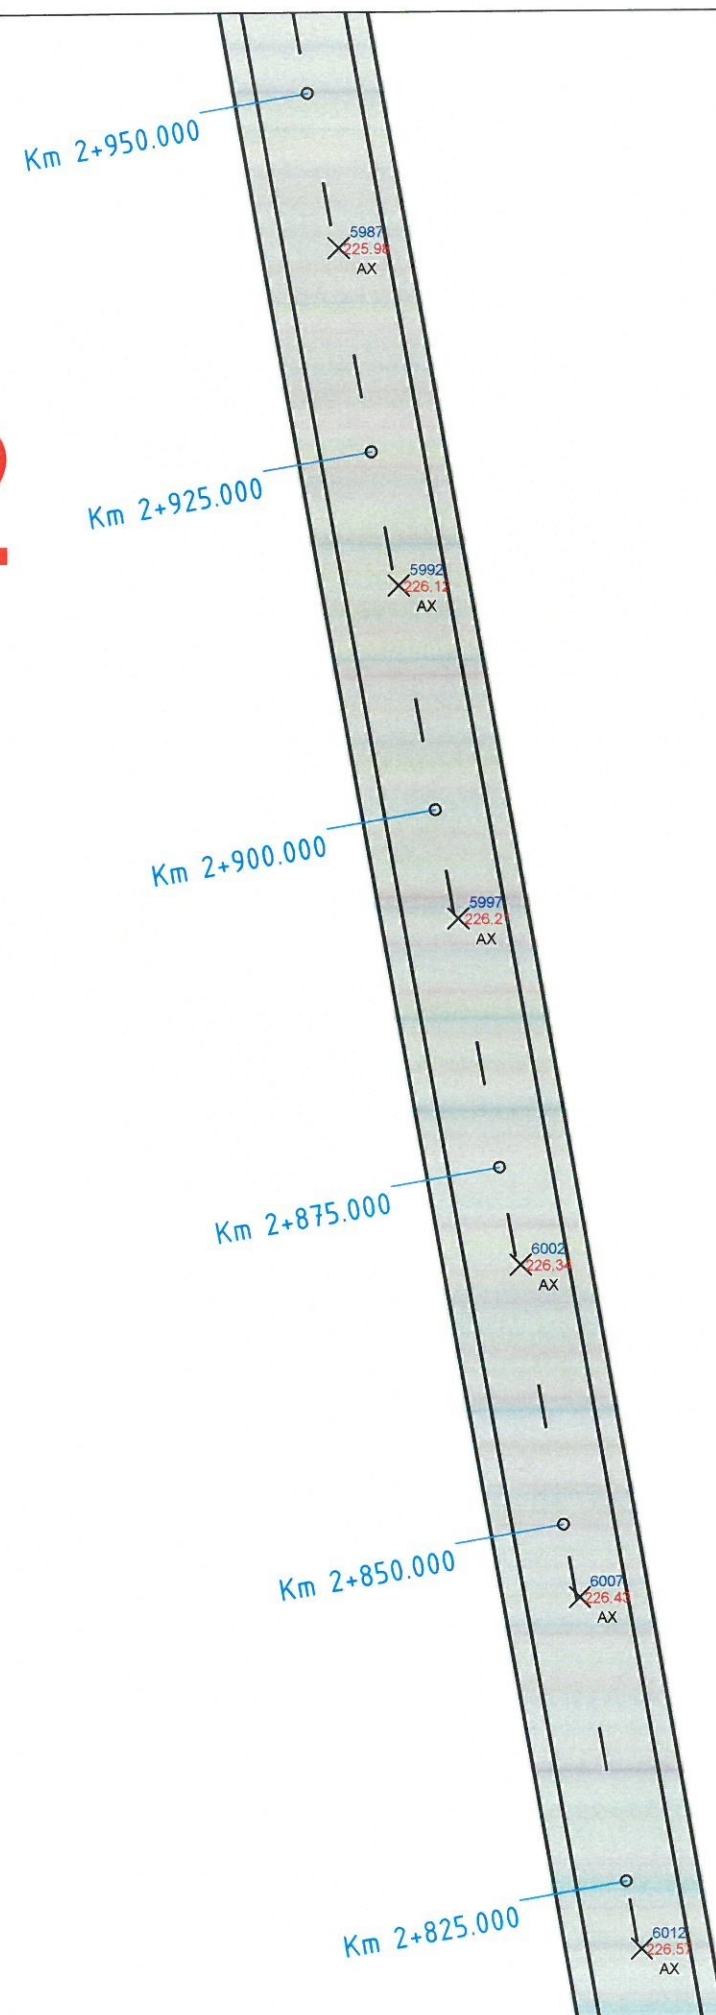

Grafic de racord




LEGENDĂ LUCRARI PROIECTATE:

---	Ax drum
---	Margine parte carosabilă
---	Margine rigola acostament
---	Rigola carosabilă
---	Zona carosabilă
---	Spatiu verde

Verificator / Expert	Nume	Semnătura	Cerința	Referat / Expertiza nr. Data	
Proiectant:	S.C. INTERCAD PROIECT S.R.L. Str. Basarabi, Nr. 5, Iași; e-mail: office@intercadproiect.ro; tel: 0732.672.722; CUI: 42645436			BENEFICIAR: D.R.D.P TIMISOARA	Proiect nr.: 106/2023
Specificație	Nume	Semnătura	Cerința	TITLU PROIECT: „Consolidare Varianta Ocolire Caransebes km 0+310-km 12+073”	Faza: D.A.L.I
ȘEF PROIECT	Ing.			Amplasament: VO Caransebes, km 0+310- km 12+073	
PROIECTAT	Ing.			TITLUL PLANȘEI: Plan de situatie VO Caransebes	Plansa nr.: D.2.22
DESENAT	Ing.				

D.2.23

LEGENDA TOPOGRAFICA:	
	Indicator
	Limita Proprietate
	Spatiu Verde
	Suprafata supusa investitiei
	Cale ferata
	Construcii
	Margine Drum
	Ax drum
	Sani Beton
	Sani pamant
	Podet
	Gard zid, + metal
	Gard beton
	Gard plasa
	Gard metalic
	Gard sarma ghimpata
	Gard lemn
	Linie tramvai
	Zid sprijin
	Taluz
	Trotuar
	Platforma betonata
	Acces
	Troita
	Parapet
	Trecere pietoni
	Stalp metal
	Contor Apa
	Semafor
	Camin vizitare canal
	Camin vizitare gaze
	Camin vizitare apa
	Fontana
	Hidrant
	Cisterna
	Cutie gaze
	Monument
	Geiger
	Borna kilometrica
	Nuc
	Pom
	Plop
	Lampadar
	Stalp lemn
	Stalp fier
	Stalp beton

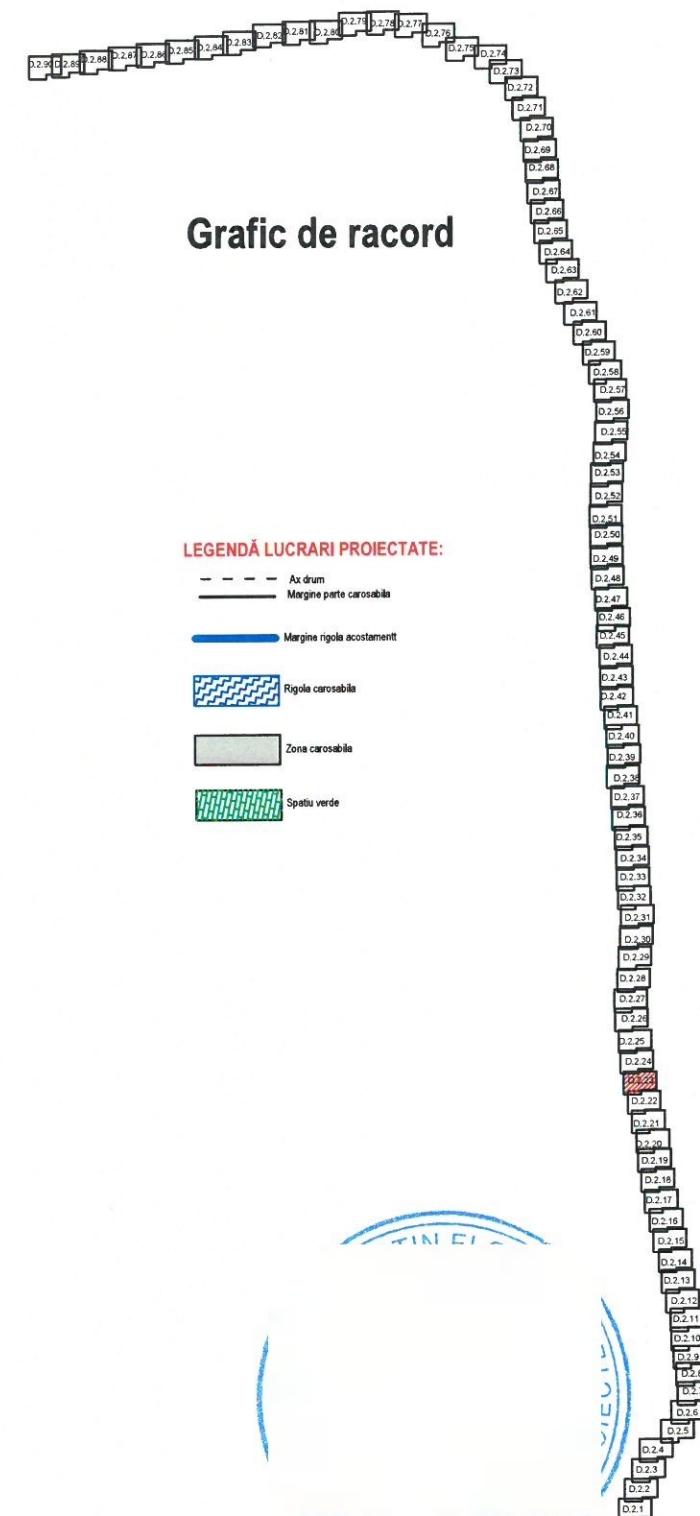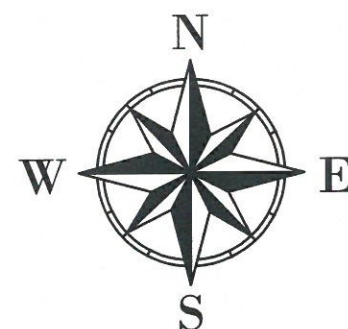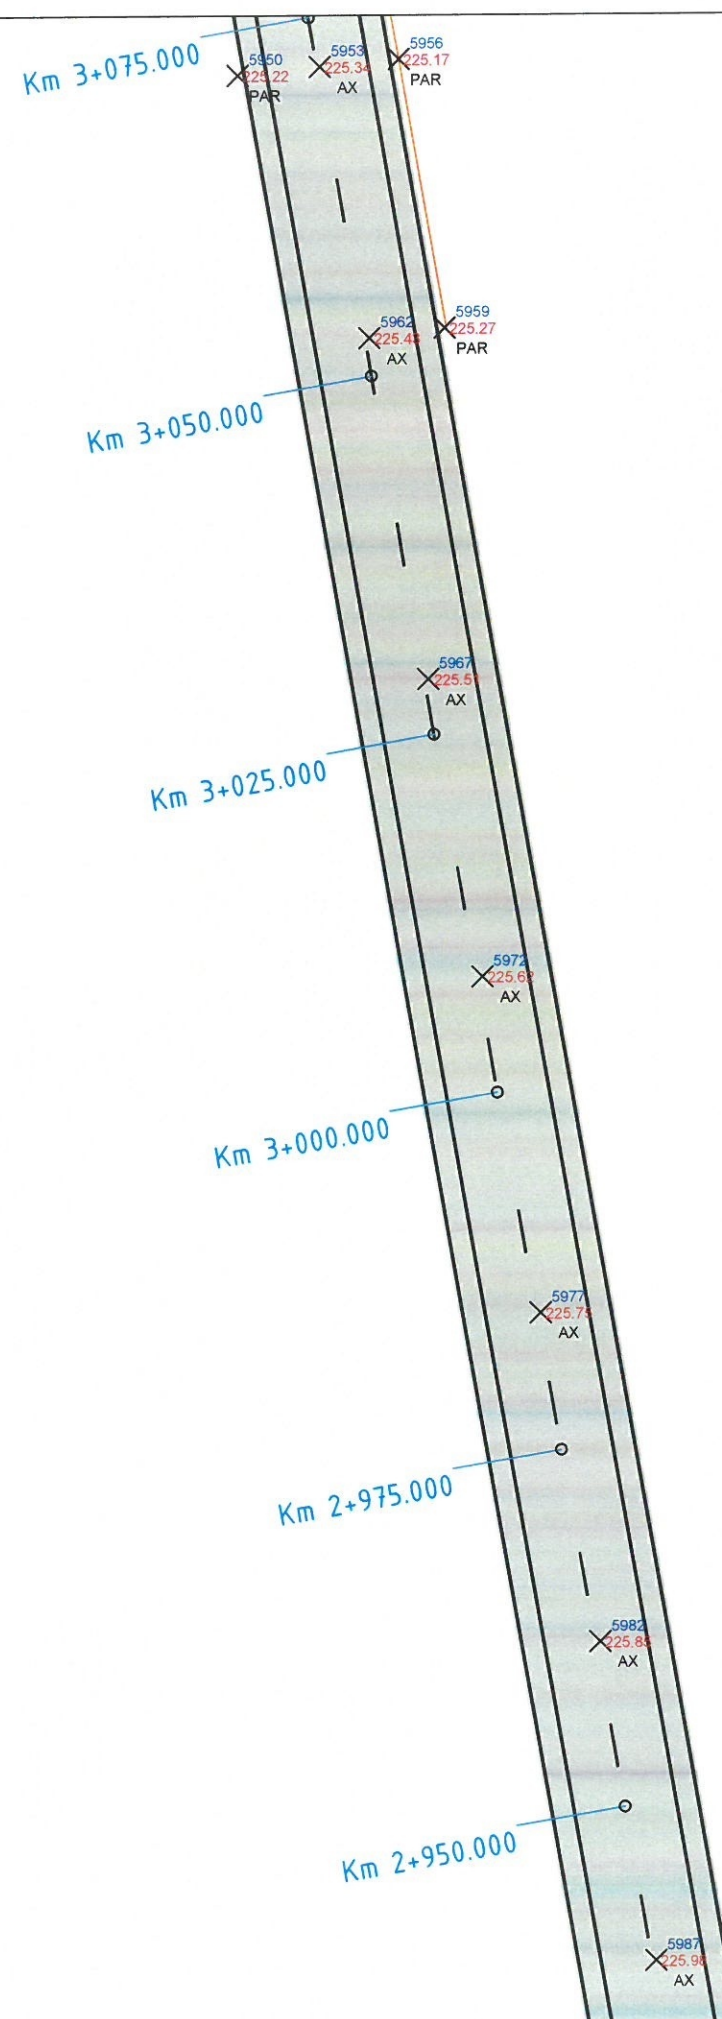

Grafic de racord




LEGENDĂ LUCRARI PROIECTATE:

	Ax drum
	Margine parte carosabila
	Margine rigola acostament
	Rigola carosabila
	Zona carosabila
	Spatiu verde

Verificator / Expert	Nume	Semnătura	Cerința	Referat / Expertiză nr. / Data	
Proiectant:	S.C. INTERCAD PROIECT S.R.L. Str. Basarabi, Nr. 5, Iași; e-mail: office@intercadproiect.ro; tel: 0732.672.722; CUI: 42645436			BENEFICIAR: D.R.D.P TIMISOARA	Proiect nr.: 106/2023
Specificație	Nume	Semnătura	Cerința	TITLU PROIECT: „Consolidare Varianta Ocolire Caransebes km 0+310- km 12+073”	Faza: D.A.L.I
ȘEF PROIECT	Ing.			Amplasament: VO Caransebes, km 0+310- km 12+073	
PROIECTAT	Ing.			TITLUL PLANȘEI: Plan de situatie VO Caransebes	Plansa nr.: D.2.23
DESENAT	Ing.				


D.2.24

- LEGENDA TOPOGRAFICA:
- Indicator
 - Limita Proprietate
 - Spatiu Verde
 - Suprafata supusa investitiei
 - Cale ferata
 - Construcții
 - Margine Drum
 - Ax drum
 - Sani Beton
 - Sani pamant
 - Podet
 - Gard zid. + metal
 - Gard beton
 - Gard plasa
 - Gard metalic
 - Gard sarma ghimpata
 - Gard lemn
 - Linie tramvai
 - Zid sprijin
 - Taluz
 - Trotuar
 - Platforma betonata
 - Acces
 - Troita
 - Parapet
 - Trece pietoni
 - Stalp metal
 - Contor Apa
 - Semafor
 - Camin vizitare canal
 - Camin vizitare gaze
 - Camin vizitare apa
 - Fontana
 - Hidrant
 - Cisterna
 - Culeie gaze
 - Monument
 - Gaiger
 - Borna kilometrica
 - Nuc
 - Pom
 - Plop
 - Lampadar
 - Stalp lemn
 - Stalp fier
 - Stalp beton

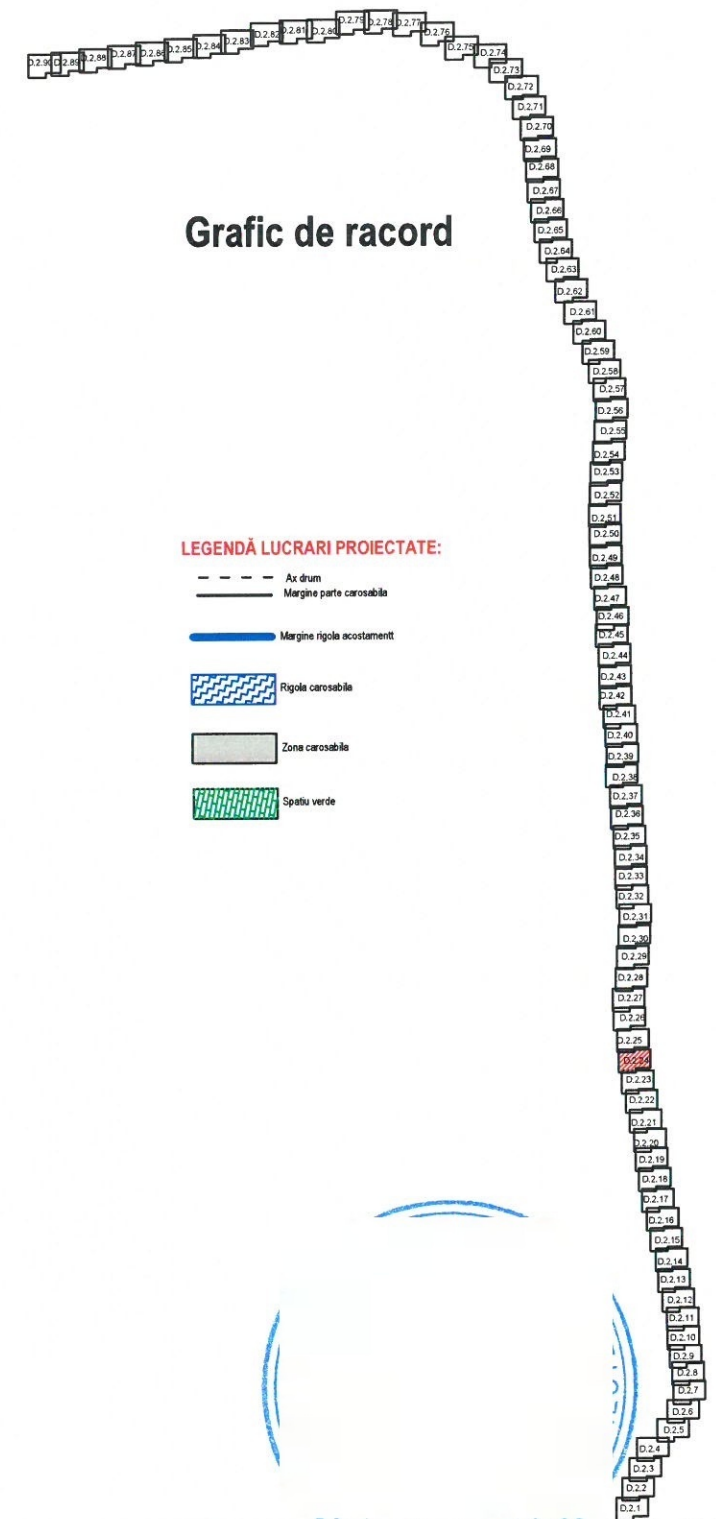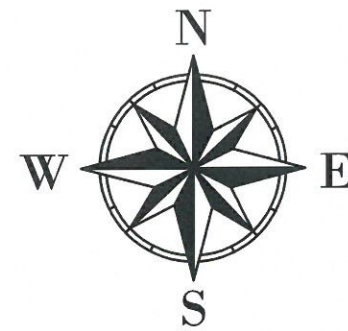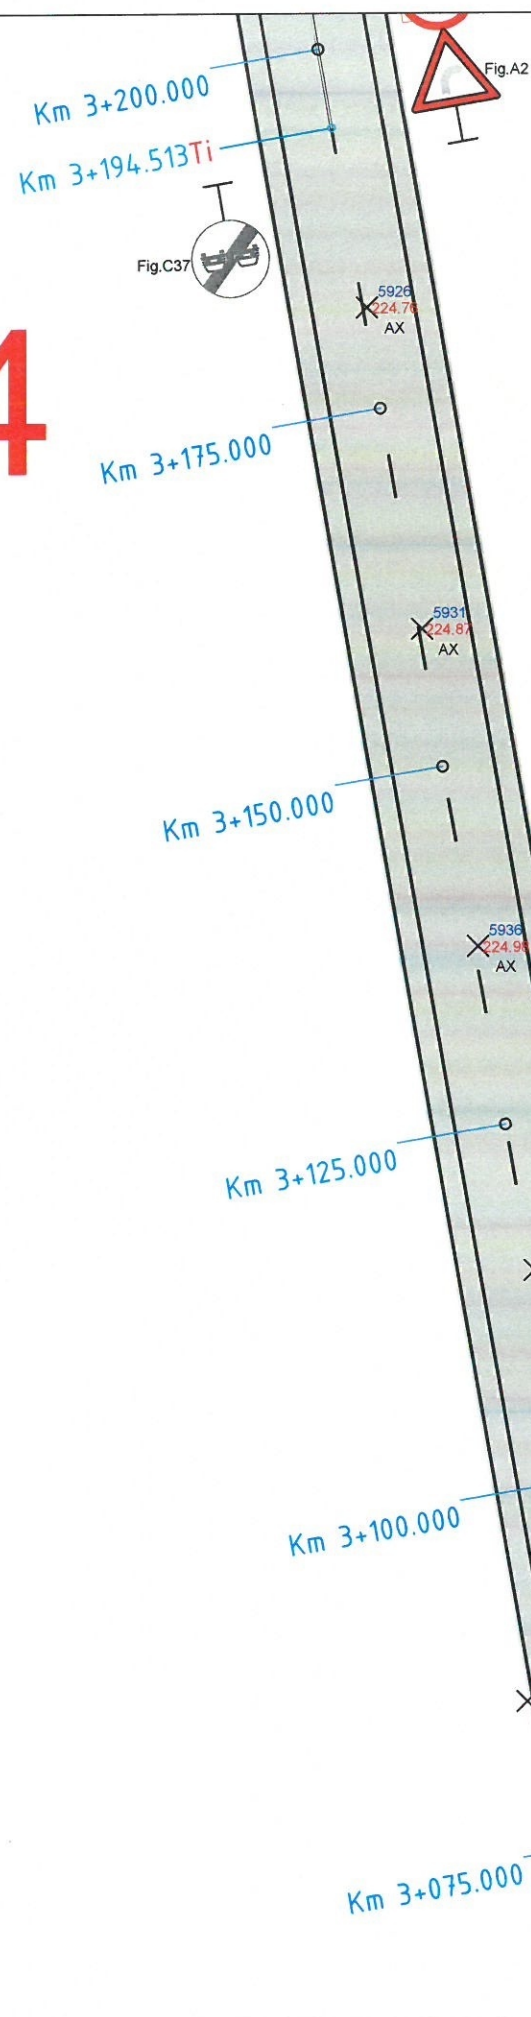

Verificator / Expert	Nume	Semnatura	Cerinta	Referat / Expertiza nr. / Data	Proiect nr.:
Proiectant:	S.C. INTERCAD PROIECT S.R.L. Str. Basarabi, Nr. 5, Iasi; e-mail: office@intercadproiect.ro; tel: 0732.672.722; CUI: 42645436			BENEFICIAR: D.R.D.P TIMISOARA	106/2023
Specificatie	Nume	Semnatura	Scara:	TITLU PROIECT: „Consolidare Varianta Ocolire Caransebes km 0+310- km 12+073”	Faza: D.A.L.I
SEF PROIECT	Ing.		1:500	Amplasament: VO Caransebes, km 0+310- km 12+073	Plansa nr.: D.2.24
PROIECTAT	Ing.		06/2023	TITLUL PLANSEI: Plan de situatie VO Caransebes	
DESENAT	Ing.				

D.2.25

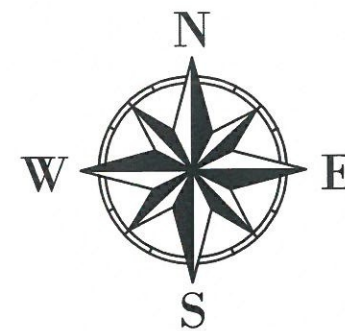

Grafic de racord

LEGENDĂ LUCRARI PROIECTATE:

- - - - - Ax drum
- - - - - Margine parte carosabilă
- - - - - Margine rigole acostament
- Rigola carosabilă
- Zona carosabilă
- Spălu verde

LEGENDĂ TOPOGRAFICĂ:

- Indicator
- Limita Proprietate
- Spălu Verde
- Suprafață supusă investiției
- Cale ferată
- Construcții
- Margine Drum
- Ax drum
- Sânt pamant
- Podet
- Gard zid + metal
- Gard beton
- Gard plasa
- Gard metalic
- Gard sarma giampata
- Gard lemn
- Linie tramvai
- Zid sprijin
- Taluz
- Trotuar
- Platforma betonata
- Acces
- Troita
- Parapet
- Trece pietoni
- Stalp metal
- Contor Apa
- Semalor
- Camin vizitare canal
- Camin vizitare gaze
- Camin vizitare apa
- Fântana
- Hidrant
- Clamea
- Cutie gaze
- Monument
- Gaigar
- Borna kilometrica
- Nuc
- Pom
- Plop
- Lampadar
- Stalp lemn
- Stalp fier
- Stalp beton

Km 3+325.000

Km 3+300.000

Km 3+275.000

Km 3+250.000

Km 3+225.000

Km 3+200.000

Km 3+194.513 Ti

Fig. 1-102.38
Viteza = 80
Lungime = 172.48
Scurt = 172.48
Timp = 86.51
Bim = 3.39
T = Km 3+194.51
T = Km 3+257.17
Ulg = 9.97




Fig. C27

Fig. A2

Verificator / Expert	Nume	Semnătura	Cerința	Referat / Expertiză nr. 1/2023	
Proiectant: S.C. INTERCAD PROIECT S.R.L. Str. Basarabi, Nr. 5, Iași; e-mail: office@intercadproiect.ro; tel: 0732.672.722; CUI: 42645436			BENEFICIAR: D.R.D.P. TIMISOARA		Proiect nr.: 106/2023
Specificație			TITLU PROIECT: „Consolidare Varianta Ocolire Caransebes km 0+310-km 12+073”		Faza: D.A.L.I
ȘEF PROIECT	Ing.	Semnătura	Scara 1:500	Amplasament: VO Caransebes, km 0+310- km 12+073	
PROIECTAT	Ing.		06/2023	TITLUL PLANȘEI: Plan de situație VO Caransebes	Plansa nr.: D.2.25
DESENAT	Ing.				

D.2.26

LEGENDA TOPOGRAFICA:	
	- Indicator
	- Limita Proprietate
	- Spatiu Verde
	- Suprafata supusa investitiei
	- Cale ferata
	- Constructii
	- Margine Drum
	- Ax drum
	- Sant Beton
	- Sant pamant
	- Podet
	- Gard zid, metal
	- Gard beton
	- Gard plasa
	- Gard metalic
	- Gard sarma ghimpata
	- Gard lemn
	- Linie tramvai
	- Zid sprijin
	- Talizan
	- Trotuar
	- Platforma betonata
	- Acces
	- Trotua
	- Parapet
	- Trecere pietoni
	- Stalp metal
	- Contor Apa
	- Semalor
	- Camin vizitare canal
	- Camin vizitare gaze
	- Camin vizitare apa
	- Fartana
	- Hidrant
	- Cisnea
	- Cutie gaze
	- Monument
	- Gaigar
	- Borna kilometrica
	- Nuc
	- Pom
	- Plop
	- Lampadar
	- Stalp lemn
	- Stalp fier
	- Stalp beton

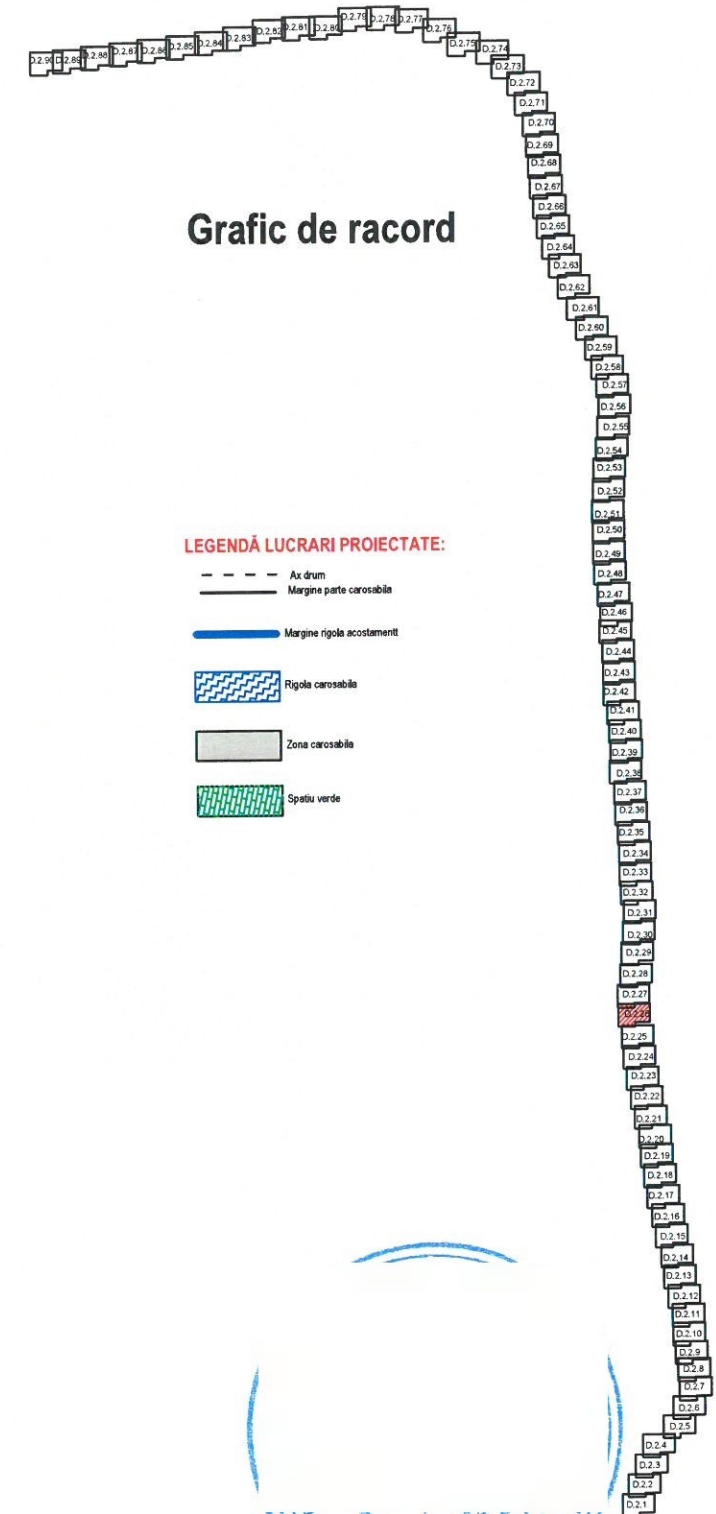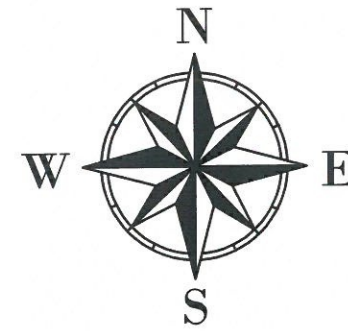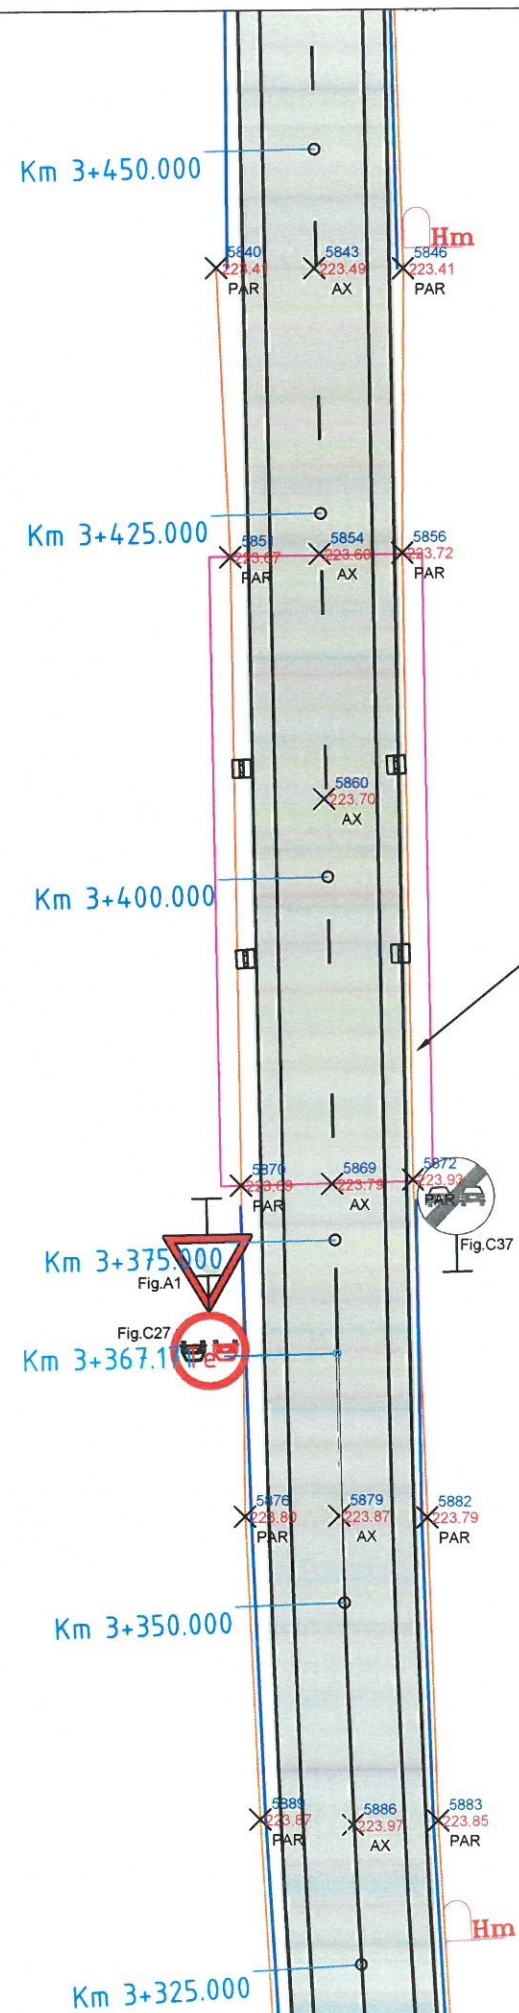

LEGENDA LUCRARI PROIECTATE:

	- Ax drum
	- Margine parte carosabila
	- Margine rigola acostamentu
	- Rigola carosabila
	- Zona carosabila
	- Spatiu verde

Verificator / Expert	Nume	Semnătura	Cerința	Referat / Expertiză nr. / Data	Proiect nr.: 106/2023
Proiectant: S.C. INTERCAD PROIECT S.R.L. Str. Basarabi, Nr. 5, Iași; e-mail: office@intercadproiect.ro; tel: 0732.672.722; CUI: 42645436			BENEFICIAR: D.R.D.P TIMISOARA		
Specificație			Nume	Semnătura	Faza: D.A.L.I
ȘEF PROIECT	Ing.		S.R.L. Scara: 1:500	Amplasament: VO Caransebes, km 0+310- km 12+073	
PROIECTAT	Ing.		06/2023	TITLUL PLANȘEI: Plan de situatie VO Caransebes	Plansa.nr.: D.2.26
DESENAT	Ing.				

D.2.27

LEGENDA TOPOGRAFICA:

- Indicator	- Trece pietoni
- Limita Proprietate	- Stalp metal
- Spatiu Verde	- Contor Apa
- Suprafata supusa investitiei	- Semalor
- Cale ferata	- Camin vizitare canal
- Constructii	- Camin vizitare gaze
- Margine Drum	- Camin vizitare apa
- Ax drum	- Fontana
- Sant Beton	- Hidrant
- Sant pamant	- Ciamea
- Podet	- Cutie gaze
- Gard zid. + metal	- Monument
- Gard beton	- Galgar
- Gard plasa	- Borna kilometrica
- Gard metalic	- Nuc
- Gard sarma ghimpata	- Pom
- Gard lemn	- Plop
- Linie tramvai	- Lampadar
- Zid sprjin	- Stalp lemn
- Taluz	- Stalp fier
- Trokuar	- Stalp beton
- Platforma betonata	
- Acces	
- Troita	
- Parapet	

Km 3+575.000

Km 3+550.000

Km 3+525.000



Km 3+500.000

Km 3+475.000

Km 3+450.000

Hm

Hm

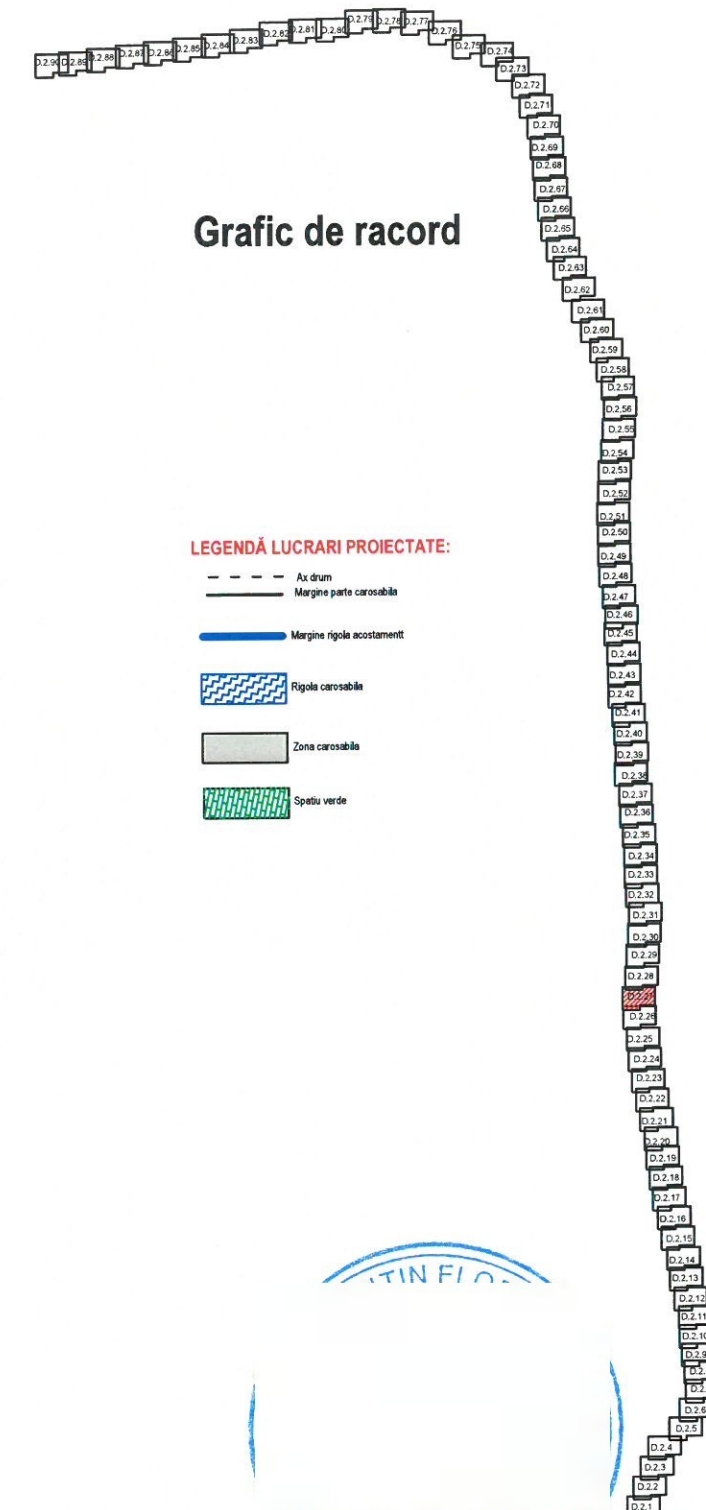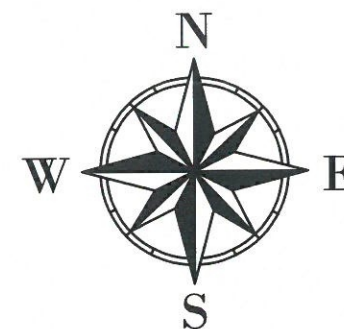

LEGENDĂ LUCRARI PROIECTATE:

---	Ax drum
---	Margine parte carosabilă
---	Margine rigola acostament
---	Rigola carosabilă
---	Zona carosabilă
---	Spatiu verde

Verificator / Expert	Nume	Semnătura	Cerința	Referat / Expertiză nr. / Data	
Proiectant:	S.C. INTERCAD PROIECT S.R.L. Str. Basarabi, Nr. 5, Iași; e-mail: office@intercadproiect.ro; tel: 0732.672.722; CUI: 42645436			BENEFICIAR:	Proiect nr.:
				D.R.D.P TIMISOARA	106/2023
Specificație	Nume	Semnătura	Scara:	TITLU PROIECT:	Faza:
ȘEF PROIECT	Ing		1:500	„Consolidare Varianta Ocolire Caransebes km 0+310-km 12+073”	D.A.L.I
PROIECTAT	Ing			Amplasament:	
DESENAT	Ing			VO Caransebes, km 0+310- km 12+073	
			06/2023	TITLUL PLANȘEI:	Plansa.nr.:
				Plan de situatie VO Caransebes	D.2.27

D.2.28

Km 3+675.000

Km 3+650.000

Km 3+625.000

Km 3+600.000

Km 3+575.000

5772
222.21
AX

5777
222.33
AX

5782
222.41
AX

5787
222.54
AX

5790
222.40
PAR

5794
222.67
AX

5804
222.78
AX

5807
222.65
PAR


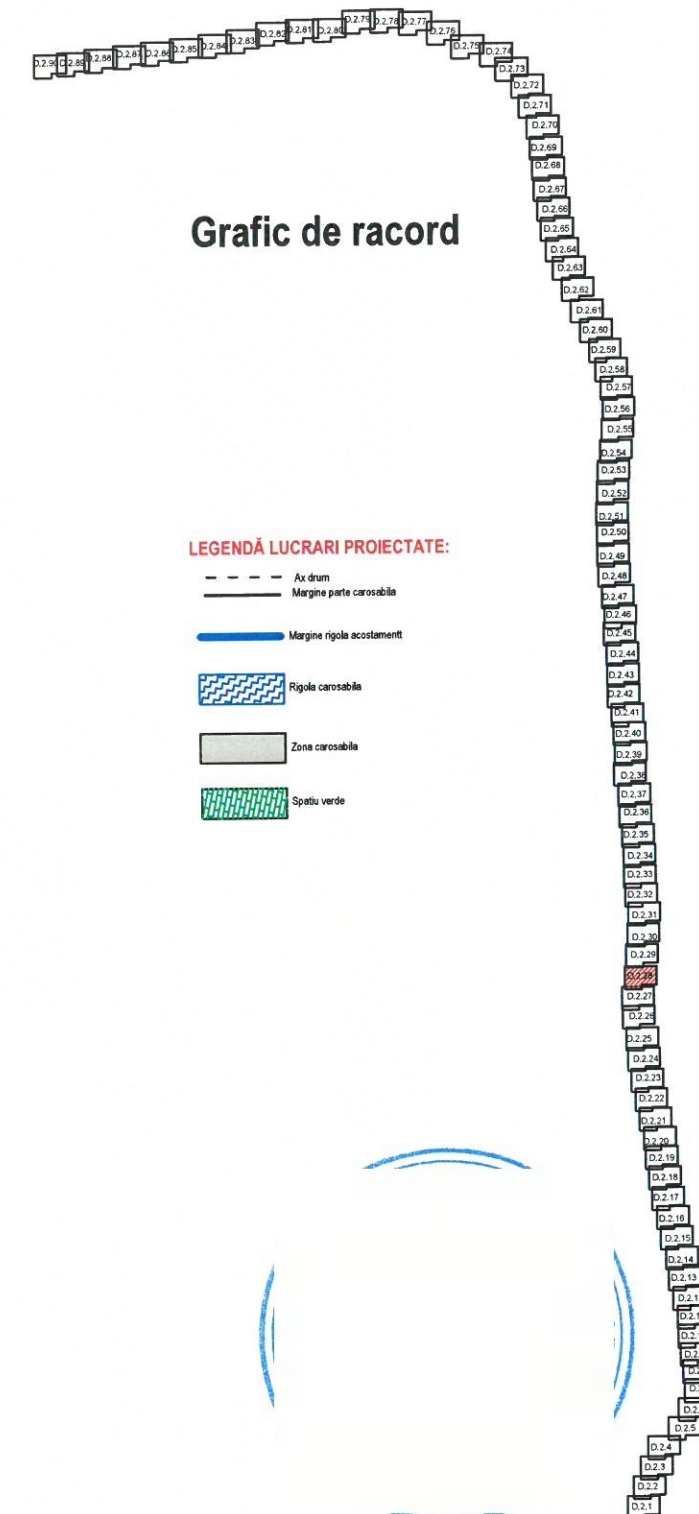


Fig.A35



Fig.C27

Fig.C37

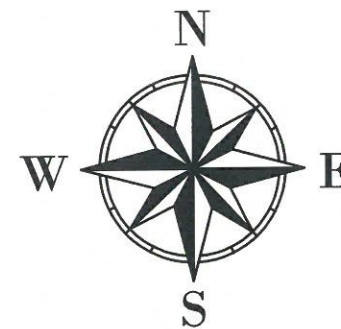

Grafic de racord

LEGENDĂ LUCRARI PROIECTATE:

- Ax drum
- Margine parte carosabilă
- Margine rigola acostament
- Rigola carosabilă
- Zona carosabilă
- Spațiu verde

LEGENDĂ TOPOGRAFICĂ:




- Indicator
- Limita Proprietate
- Spațiu Verde
- Suprafața supusă investiției
- Cale ferată
- Construcții
- Margine Drum
- Ax drum
- Sânt Beton
- Sânt pamant
- Podet
- Gard zid. + metal
- Gard beton
- Gard plasa
- Gard metalic
- Gard sarma ghimpată
- Gard lemn
- Linie tramvai
- Zid sprijin
- Taluz
- Trotuar
- Platforma betonată
- Acces
- Trotta
- Parapet
- Trece pe pietoni
- Stalp metal
- Contor Apa
- Semnalor
- Camin vizitare canal
- Camin vizitare gaze
- Camin vizitare apa
- Fontana
- Hidrant
- Cisterna
- Cule gaze
- Monument
- Gașcar
- Boma kilometrica
- Nuc
- Pom
- Plop
- Lampadar
- Stalp lemn
- Stalp fier
- Stalp beton

Verificator / Expert	Nume	Semnătură	Cerință	Referat / Expertiză nr. / Data
Proiectant: S.C. INTERCAD PROIECT S.R.L. Str. Basarabi, Nr. 5, Iași; e-mail: office@intercadproject.ro; tel: 0732.672.722; CUI: 42645436				BENEFICIAR: D.R.D.P. TIMISOARA
Specificație				TITLU PROIECT: „Consolidare Varianta Ocolire Caransebes km 0+310-km 12+073”
ȘEF PROIECT				Amplasament: VO Caransebes, km 0+310- km 12+073
PROIECTAT				TITLUL PLANȘEI: Plan de situație VO Caransebes
DESENAT				
Scara: 1:500				Proiect nr.: 106/2023
06/2023				Faza: D.A.L.I
				Plansa nr.: D.2.28

D.2.29

LEGENDA TOPOGRAFICA:

- Indicator	- Trecei pietoni
- Limita Proprietate	- Stalpi metal
- Spatiu Verde	- Contor Apa
- Suprafata supusa investitiei	- Semalor
- Cale ferata	- Camin vizitare canal
- Constructii	- Camin vizitare gaze
- Margine Drum	- Camin vizitare apa
- Ar drum	- Fontana
- Sanit Beton	- Podet
- Sanit pamant	- Gard zid + metal
- Podet	- Gard beton
- Gard zid + metal	- Gard plasa
- Gard beton	- Gard metalic
- Gard plasa	- Gard sarma ghimpata
- Gard metalic	- Gard lemn
- Gard sarma ghimpata	- Linie tramvai
- Gard lemn	- Zid sprjin
- Linie tramvai	- Taluz
- Zid sprjin	- Trotuar
- Taluz	- Platforma betonata
- Trotuar	- Acces
- Platforma betonata	- Troita
- Acces	- Parapet
- Troita	
- Parapet	

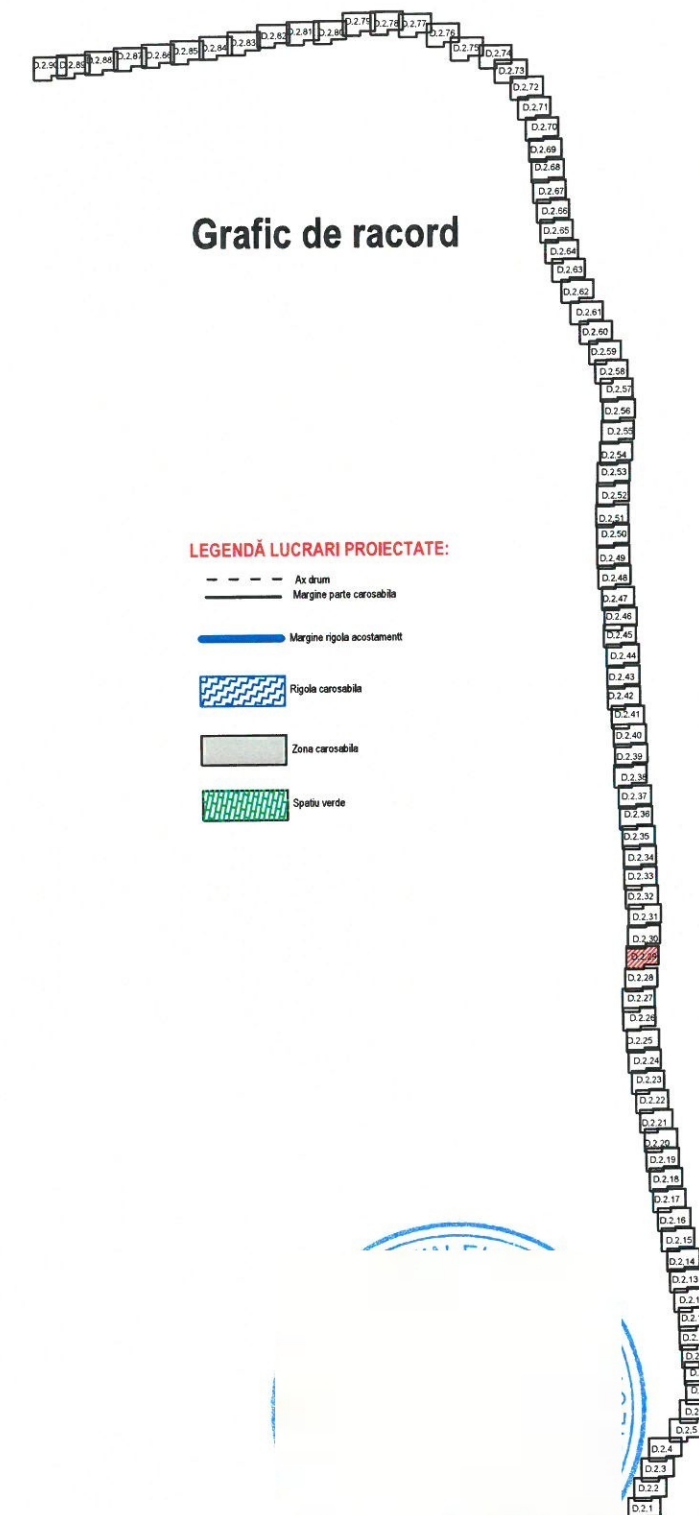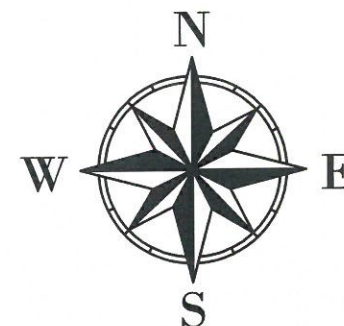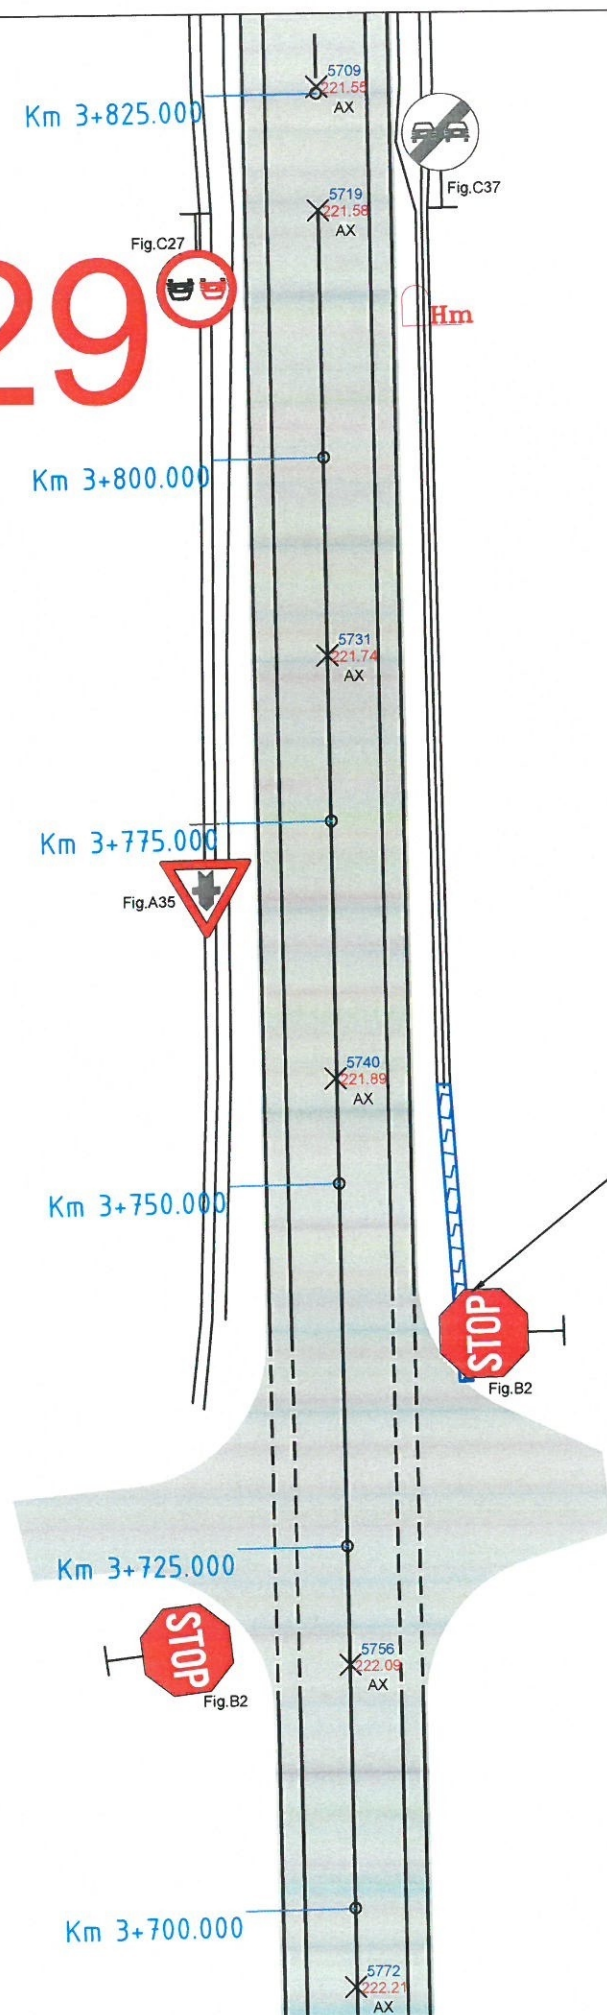


Grafic de racord

LEGENDĂ LUCRARI PROIECTATE:

---	Ar drum
---	Margine parte carosabila
---	Margine rigola acostament
---	Rigola carosabila
---	Zona carosabila
---	Spatiu verde

Rigola carosabila proiectata

Verificator / Expert	Nume	Semnătura	Cerința	Referat / Expertiză nr. / Data	
Proiectant:	S.C. INTERCAD PROIECT S.R.L. Str. Basarabi, Nr. 5, Iași; e-mail: office@intercadproiect.ro; tel: 0732.672.722; CUI: 42645436			BENEFICIAR: D.R.D.P TIMISOARA	Proiect nr.: 106/2023
Specificație	Nume	Semnătura	Scara: 1:500	TITLU PROIECT: „Consolidare Varianta Ocolire Caransebes km 0+310-km 12+073”	Faza: D.A.L.I
ȘEF PROIECT	Ing			Amplasament: VO Caransebes, km 0+310- km 12+073	
PROIECTAT	Ing		06/2023	TITLUL PLANȘEI: Plan de situație VO Caransebes	Plansa nr.: D.2.29
DESENAT	Ing				

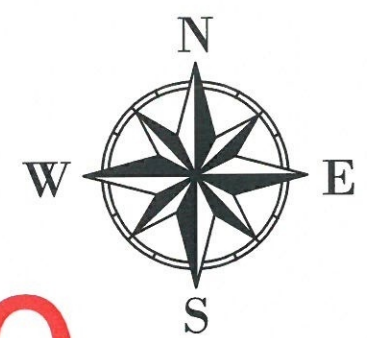

D.2.30

Grafic de racord

LEGENDĂ LUCRARI PROIECTATE:

- - - - - Ax drum
- - - - - Margine parte carosabilă
- - - - - Margine rigola acostament
- - - - - Rigola carosabilă
- - - - - Zona carosabilă
- - - - - Spațiu verde

LEGENDĂ TOPOGRAFICĂ:

- Indicator
- Limita Proprietate
- Spațiu Verde
- Suprafața supusă investiției
- Cale ferată
- Construcții
- Margine Drum
- Ax drum
- Sânt Beton
- Sânt pamant
- Podet
- Gard zid. + metal
- Gard beton
- Gard plasa
- Gard metalic
- Gard sarma ghimpata
- Gard lemn
- Linie tramvai
- Zid sprijin
- Taluz
- Trotuar
- Platforma betonata
- Acces
- Troita
- Parapet
- Trece pietoni
- Stalp metal
- Contor Apa
- Semafor
- Camin vizitare canal
- Camin vizitare gaze
- Camin vizitare apa
- Fontana
- Hidrant
- Clamea
- Cule gaze
- Monument
- Garier
- Boma kilometrica
- Nuc
- Pom
- Plop
- Lampadar
- Stalp lemn
- Stalp fier
- Stalp beton

Km 3+950.000

Km 3+925.000

Km 3+900.000

Km 3+875.000

Km 3+850.000

Km 3+825.000

5679
220.98
AX

5686
221.11
AX

5694
221.28
AX

5702
221.39
AX

5709
221.59
AX

Hm



Verificator / Expert	Nume	Semnătura	Cerința	Referat / Expertiză nr. / Data	
Proiectant:	S.C. INTERCAD PROIECT S.R.L. Str. Basarabi, Nr. 5, Iași; e-mail: office@intercadproiect.ro; tel: 0732.672.722; CUI: 42645436			BENEFICIAR: D.R.D.P TIMISOARA	Proiect nr.: 106/2023
Specificație	Nume	Semnătura	Scara: 1:500	TITLU PROIECT: „Consolidare Varianta Ocolire Caransebes km 0+310-km 12+073”	
ȘEF PROIECT	Ing.			Amplasament: VO Caransebes, km 0+310- km 12+073	Faza: D.A.L.I
PROIECTAT	Ing.		06/2023	TITLUL PLANȘEI: Plan de situatie VO Caransebes	Plansa.nr.: D.2.30
DESENAT	Ing.				

D.2.31



Grafic de racord

LEGENDĂ LUCRARI PROIECTATE:

- Ax drum
- Margine parte carosabilă
- Margine rigola acostament
- Rigola carosabilă
- Zona carosabilă
- Spațiu verde

LEGENDĂ TOPOGRAFICĂ:

- Indicator
- Limita Proprietate
- Spațiu Verde
- Suprafața supusă investiției
- Cale ferată
- Construcții
- Margine Drum
- Ax drum
- Sant Beton
- Sant pamant
- Podet
- Gard zid. + metal
- Gard beton
- Gard plasa
- Gard metalic
- Gard sarma ghimpata
- Gard lemn
- Linie tramvai
- Zid sprijin
- Taluz
- Trociar
- Platforma betonata
- Acces
- Troita
- Parapet
- Trecere pietoni
- Stalp metal
- Contor Apa
- Semnalor
- Cale vizitare canal
- Camin vizitare gaze
- Camin vizitare apa
- Fantera
- Hidrant
- Clemea
- Cutie gaze
- Monument
- Gaigar
- Borma kilometrica
- Nuc
- Pom
- Plop
- Lampadar
- Stalp lemn
- Stalp fier
- Stalp beton

Km 4+075.000

Km 4+050.000

Km 4+025.000

Km 4+000.000

Km 3+975.000


Km 3+950.000

Sant betonat existent

Rigola carosabila proiectata

Verificator / Expert	Nume	Semnătura	Cerința	Referat / Expertiza nr. / Data	
Proiectant: S.C. INTERCAD PROIECT S.R.L. Str. Basarabi, Nr. 5, Iași; e-mail: office@intercadproiect.ro; tel: 0732.672.722; CUI: 42645436				BENEFICIAR: D.R.D.P TIMISOARA	Proiect nr.: 106/2023
				TITLU PROIECT: „Consolidare Varianta Ocolire Caransebes km 0+310-km 12+073”	
Specificație	Nume	Semnătura		Amplasament: VO Caransebes, km 0+310- km 12+073	Faza: D.A.L.I
ȘEF PROIECT	Ing.			TITLUL PLANȘEI: Plan de situatie VO Caransebes	
PROIECTAT	Ing.		06/2023		Plansa.nr.: D.2.31
DESENAT	Ing.				

D.2.32

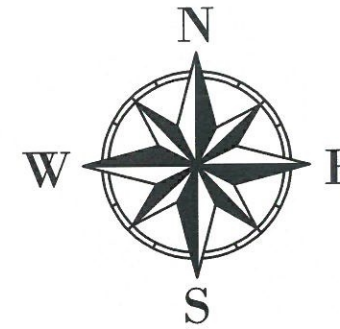

Grafic de racord

LEGENDĂ LUCRARI PROIECTATE:

- Ax drum
- Margine parte carosabilă
- Margine rigole acostament
- Rigole carosabilă
- Zona carosabilă
- Spatiu verde

LEGENDĂ TOPOGRAFICĂ:

- Indicator
- Limita Proprietate
- Spațiu Verde
- Suprafață supusă investiției
- Cale ferată
- Construcții
- Margine Drum
- Ax drum
- Sant beton
- Sant pamant
- Podet
- Gard zid. + metal
- Gard beton
- Gard plasa
- Gard metalic
- Gard sarma ghimpată
- Gard lemn
- Linie tramvai
- Zid sprijin
- Taluz
- Trotuar
- Platforma betonată
- Acces
- Troita
- Parapet
- Trece pietoni
- Stalp metal
- Contor Apa
- Semafor
- Camin vizitare canal
- Camin vizitare gaze
- Camin vizitare apa
- Fontana
- Hidrant
- Clamea
- Cutie gaze
- Monument
- Geiger
- Boma kilometrica
- Nuc
- Pom
- Plop
- Lampadar
- Stalp lemn
- Stalp fier
- Stalp beton

Km 4+175.000

Km 4+150.000

Km 4+125.000


Km 4+100.000

Km 4+075.000

Sant betonat existent

Verificator / Expert	Nume	Semnătura	Cerința	Referat / Expertiză nr. / Data		
Proiectant:			S.C. INTERCAD PROIECT S.R.L. Str. Basarabi, Nr. 5, Iași; e-mail: office@intercadproiect.ro; tel: 0732.672.722; CUI: 42645436	BENEFICIAR: D.R.D.P TIMISOARA		Proiect nr.: 106/2023
TITLU PROIECT:				„Consolidare Varianta Ocolire Caransebes km 0+310-km 12+073”		
Amplasament:	VO Caransebes, km 0+310- km 12+073				Faza: D.A.L.I	
TITLUL PLANȘEI:				Plan de situatie VO Caransebes		Plansa.nr.: D.2.32
06/2023						

D.2.33

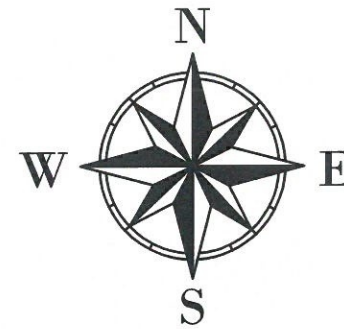

Grafic de racord

LEGENDĂ LUCRARI PROIECTATE:

- - - - - Ax drum
- - - - - Margine parte carosabilă
- - - - - Margine rigole acostament
- - - - - Rigole carosabilă
- - - - - Zona carosabilă
- - - - - Spațiu verde

LEGENDĂ TOPOGRAFICĂ:

- Indicator
- Limita Proprietate
- Spațiu Verde
- Suprafață supra investiției
- Cale ferată
- Construcții
- Margine Drum
- Ax drum
- Sânt beton
- Sânt pamant
- Podet
- Gard zid + metal
- Gard beton
- Gard plasa
- Gard metalic
- Gard sarma ghimpata
- Gard lemn
- Linie tramvai
- Zid sprijin
- Taluz
- Trotuar
- Platforma betonata
- Acces
- Troita
- Parapet
- Trecere pietoni
- Stalp metal
- Contor Apa
- Semalor
- Camin vizitare canal
- Camin vizitare gaze
- Camin vizitare apa
- Fontana
- Hidrant
- Cisterna
- Cutie gaze
- Monument
- Gaigar
- Borma kilometrica
- Nuc
- Pom
- Plopi
- Lampadar
- Stalp lemn
- Stalp fier
- Stalp beton

Km 4+300.000

Km 4+275.000


Km 4+250.000

Km 4+225.000

Km 4+200.000

Km 4+175.000

Verificator / Expert	Nume	Semnătura	Cerința	Referat / Expertiză nr. / Data	
Proiectant: S.C. INTERCAD PROIECT S.R.L. Str. Basarabi, Nr. 5, Iași; e-mail: office@intercadproiect.ro; tel: 0732.672.722; CUI: 42645436				BENEFICIAR: D.R.D.P TIMISOARA	Proiect nr.: 106/2023
Amplasament: VO Caransebes, km 0+310- km 12+073				TITLU PROIECT: „Consolidare Varianta Ocolire Caransebes km 0+310-km 12+073”	Faza: D.A.L.I
Specificație	Nume	Semnătura	Scara	TITLUL PLANȘEI: Plan de situație VO Caransebes	Planșa nr.: D.2.33
ȘEF PROIECT	Ing.		1:500		
PROIECTAT	Ing.				
DESENAT	Ing.				

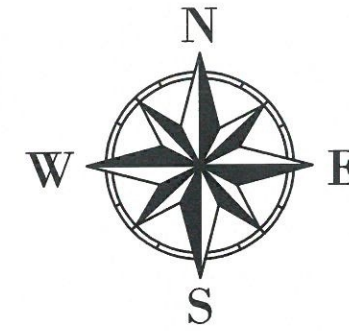

D.2.34



Grafic de racord

LEGENDĂ LUCRARI PROIECTATE:

- - - - - Ax drum
- - - - - Margine parte carosabilă
- - - - - Margine rigole acostament
- - - - - Rigola carosabilă
- - - - - Zona carosabilă
- - - - - Spațiu verde


LEGENDĂ TOPOGRAFICĂ:

- Indicator
- Limita Proprietate
- Spațiu Verde
- Suprafața supusă investiției
- Cale ferată
- Construcții
- Margine Drum
- Ax drum
- Sânt Beton
- Sânt pamant
- Podet
- Gard zid. + metal
- Gard beton
- Gard plasa
- Gard metalic
- Gard sarma ghimpata
- Gard lemn
- Linie tramvai
- Zid sprijin
- Taluz
- Troliar
- Platforma betonata
- Acces
- Troita
- Parapet
- Trece pietoni
- Stalp metal
- Contor Apa
- Semafor
- Camin vizitare canal
- Camin vizitare gaze
- Camin vizitare apa
- Fontana
- Hidrant
- Clamea
- Cutie gaze
- Monument
- Casier
- Borna kilometrica
- Nuc
- Pom
- Plop
- Lampadar
- Stalp lemn
- Stalp fier
- Stalp beton

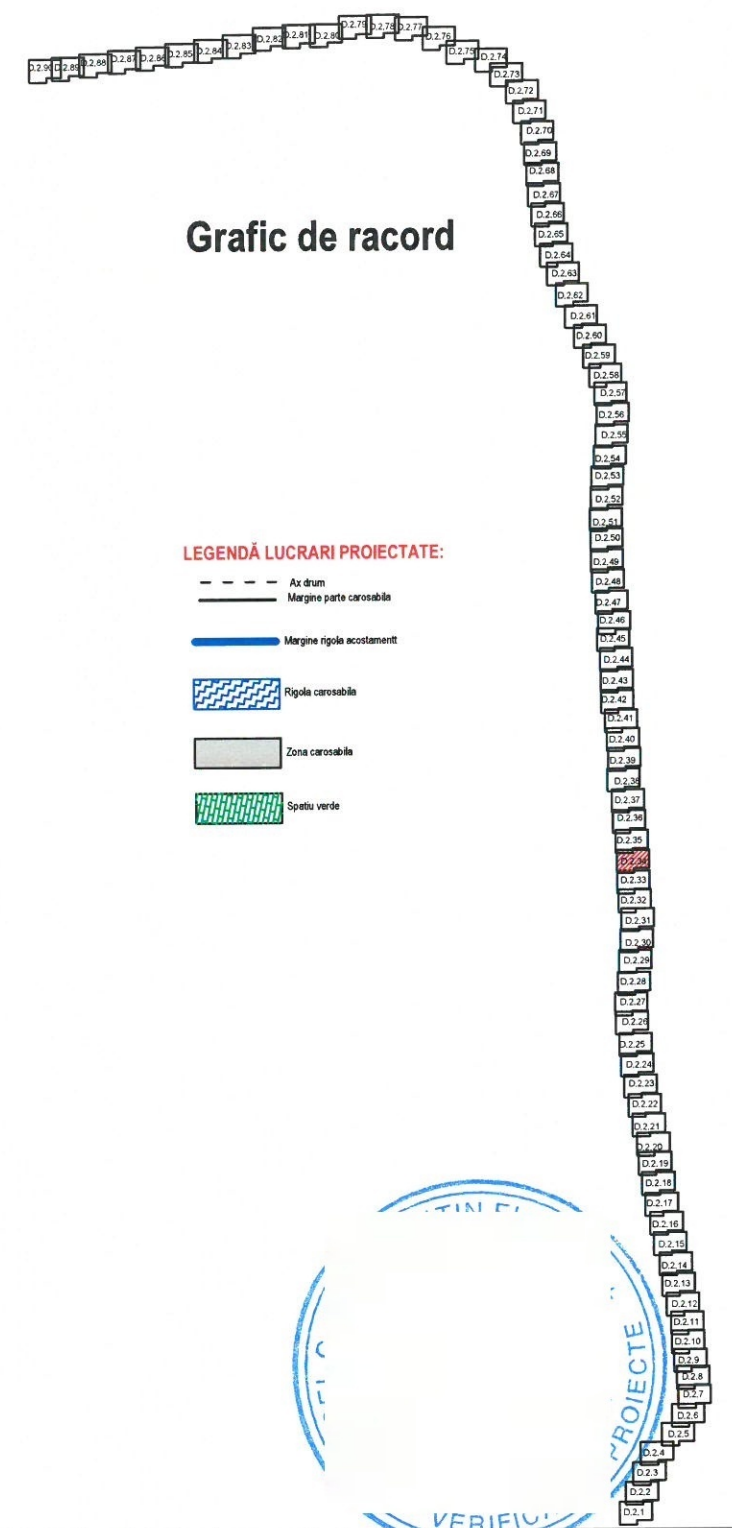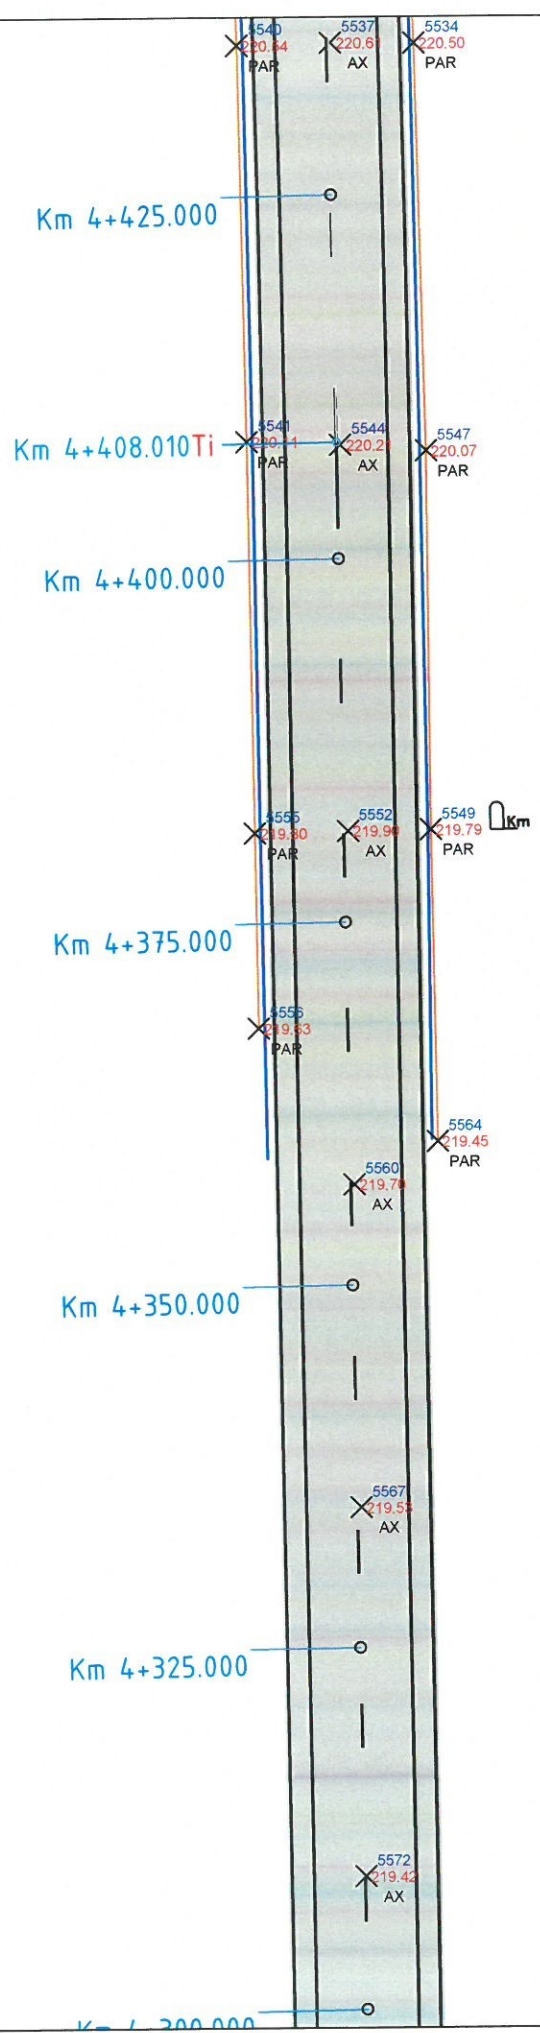

Verificator / Expert	Nume	Semnătura	Cerința	Referat / Expertiză nr. / Data	
Proiectant: S.C. INTERCAD PROIECT S.R.L. Str. Basarabi, Nr. 5, Iași; e-mail: office@intercadproiect.ro; tel: 0732.672.722; CUI: 42645436			PROIECT SCARA 1:500 06/2023	BENEFICIAR: D.R.D.P TIMISOARA	Proiect nr.: 106/2023
				TITLU PROIECT: „Consolidare Varianta Ocolire Caransebes km 0+310-km 12+073”	
Specificație	Nume	Semnătura		Amplasament: VO Caransebes, km 0+310- km 12+073	Faza: D.A.L.I
ȘEF PROIECT	Ing.			TITLUL PLANȘEI: Plan de situație VO Caransebes	
PROIECTAT	Ing.				
DESENAT	Ing.				Plansa nr.: D.2.34

D.2.35

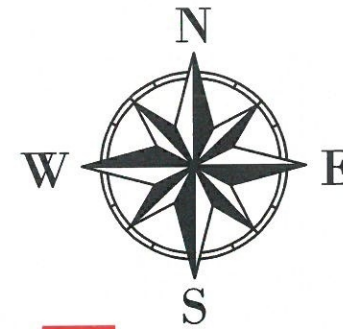

Grafic de racord


LEGENDĂ LUCRARI PROIECTATE:

- Ax drum
- Margine parte carosabilă
- Margine rigole acostament
- Rigola carosabilă
- Zona carosabilă
- Spațiu verde


LEGENDĂ TOPOGRAFICĂ:

- Indicator
- Limita Proprietate
- Spațiu Verde
- Suprafața supusă investiției
- Cale ferată
- Construcții
- Margine Drum
- Ax drum
- Sări Beton
- Sări pamant
- Podet
- Gard zid. + metal
- Gard beton
- Gard plasa
- Gard metalic
- Gard sarma ghimpata
- Gard lemn
- Linie tramvai
- Zid sprijin
- Taluz
- Troțuar
- Platforma betonată
- Acces
- Troita
- Parapet
- Trece pietoni
- Stalp metal
- Contor Apa
- Semalor
- Camin vizitare canal
- Camin vizitare gaze
- Camin vizitare apa
- Fântâna
- Hidrant
- Clamea
- Cutie gaze
- Monument
- Gașcar
- Borma kilometrica
- Nuc
- Pom
- Plop
- Lampadar
- Stalp lemn
- Stalp fier
- Stalp beton


R(m)= 2483.88
V(km/h)= 80
L(m)= 198.36
C(m)= 98.30
E(m)= 1.94
T= Km 4+408.01
Te= Km 4+604.51
U(gnd)= 5.04

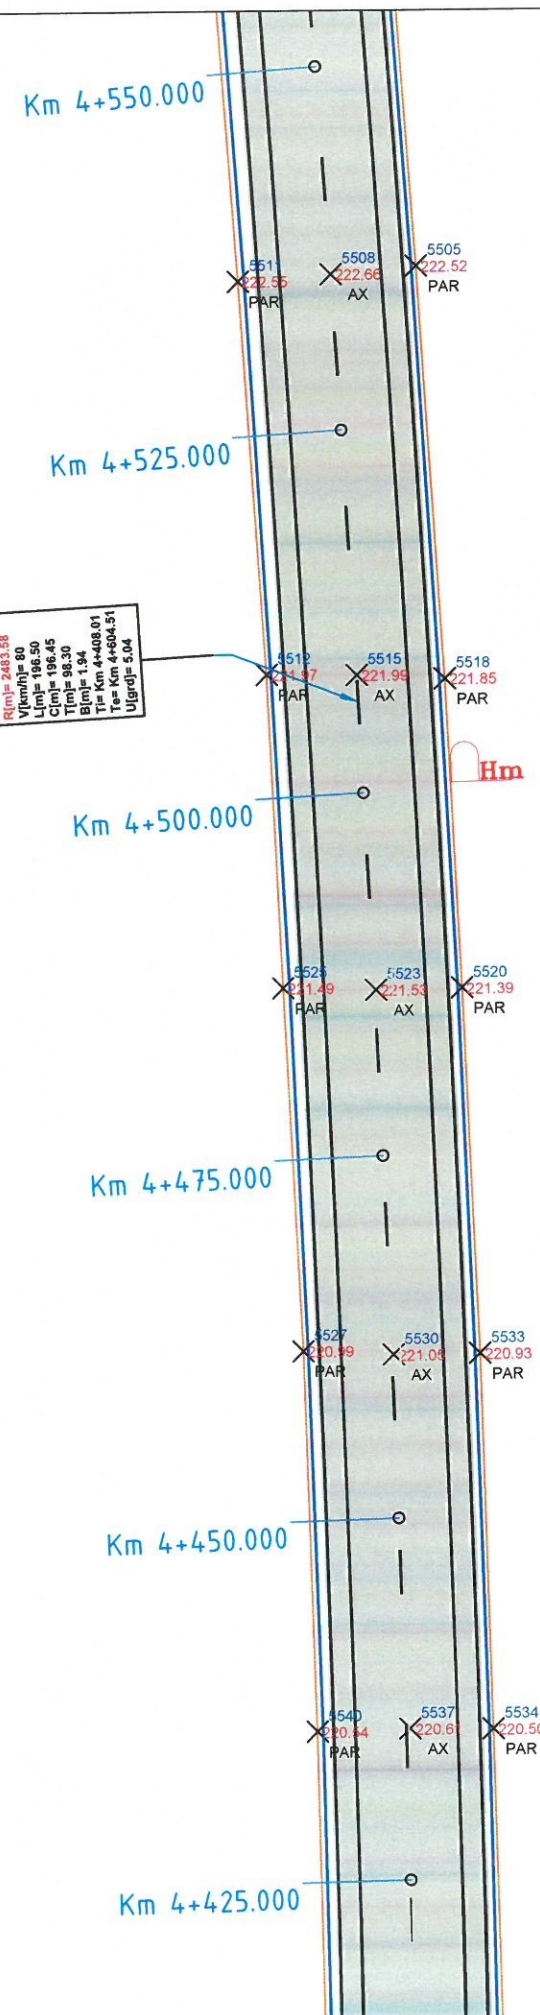


Verificator / Expert	Nume	Semnătura	Cerința	Referat / Expertiză nr. / Data		
Proiectant: S.C. INTERCAD PROIECT S.R.L. Str. Basarabi, Nr. 5, Iași; e-mail: office@intercadproiect.ro; tel: 0732.672.722; CUI: 42645436				BENEFICIAR: D.R.D.P TIMISOARA	Proiect nr.: 106/2023	
TITLU PROIECT: „Consolidare Varianta Ocolire Caransebes km 0+310-km 12+073”				Faza: D.A.L.I		
Amplasament:	VO Caransebes, km 0+310- km 12+073			TITLUL PLANȘEI: Plan de situatie VO Caransebes	Plansa.nr.: D.2.35	
Specificație	Nume	Semnătura	Scara: 1:500			
ȘEF PROIECT	Ing.					
PROIECTAT	Ing.			06/2023		
DESENAT	Ing.					

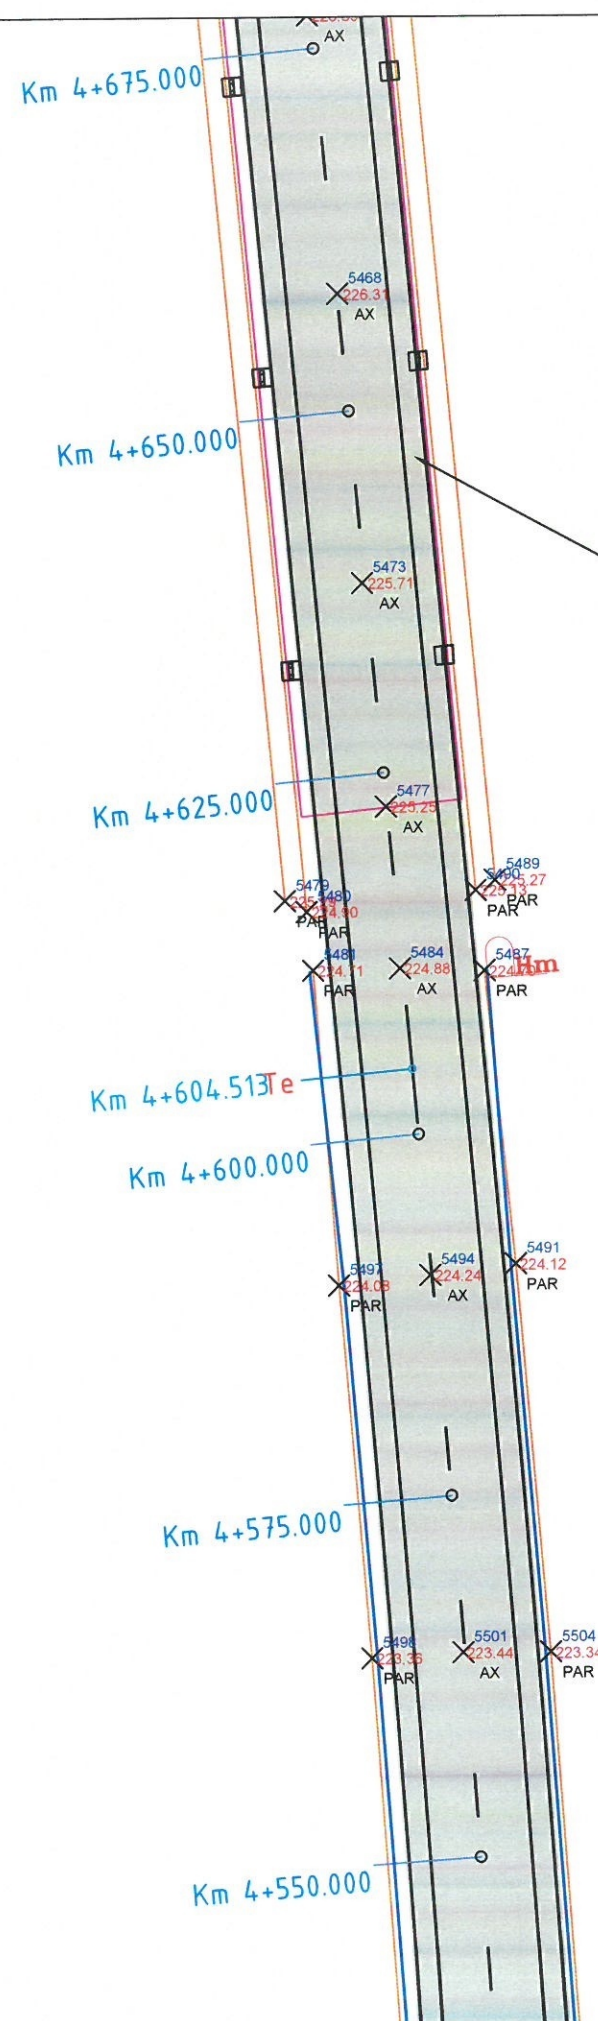

D.2.36

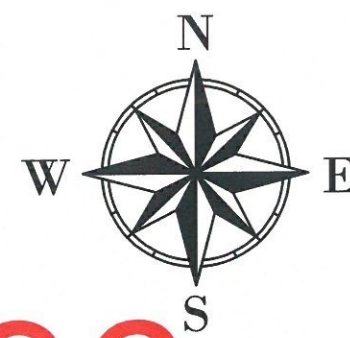

Grafic de racord

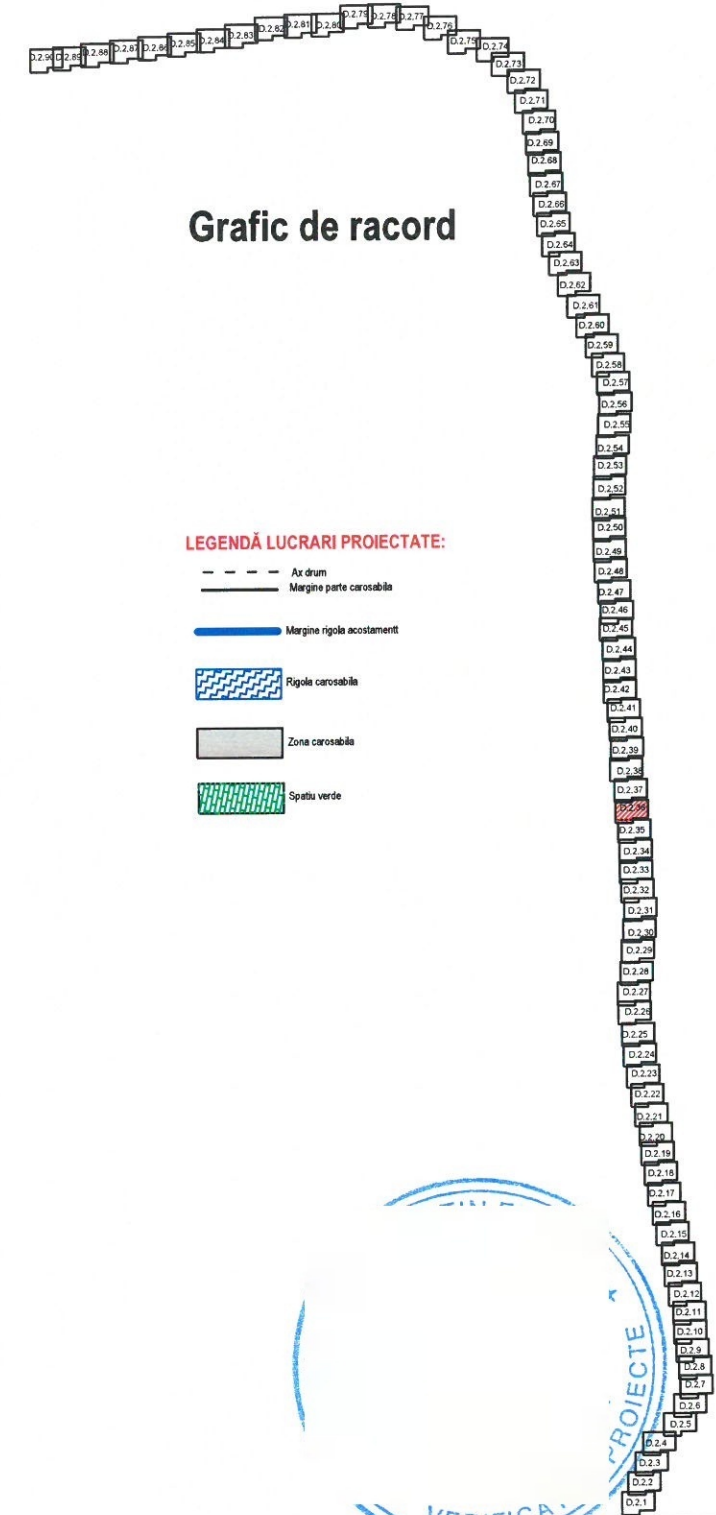


LEGENDĂ LUCRARI PROIECTATE:

- - - - - Ax drum
- - - - - Margine parte carosabilă
- - - - - Margine rigole acostament
- - - - - Rigole carosabilă
- - - - - Zona carosabilă
- - - - - Spațiu verde

LEGENDĂ TOPOGRAFICĂ:

- Indicator
- Limita Proprietate
- Spațiu Verde
- Suprafața supusă investiției
- Cale ferată
- Construcții
- Margine Drum
- Ax drum
- Sânt Beton
- Sânt pamant
- Podet
- Gard zid. + metal
- Gard beton
- Gard plasa
- Gard metalic
- Gard sarma ghimpata
- Gard lemn
- Linie tramvai
- Zid sprijin
- Taluz
- Troțuar
- Platforma betonata
- Acces
- Troita
- Parapet
- Trece pietoni
- Stalp metal
- Contor Apa
- Semalor
- Camin vizitare canal
- Camin vizitare gaze
- Camin vizitare apa
- Fastena
- Hidrant
- Cisterna
- Cutie gaze
- Monument
- Gașier
- Boma kilometrica
- Nuc
- Pom
- Plop
- Lampadar
- Stalp lemn
- Stalp fier
- Stalp beton

Verificator / Expert	Nume	Semnătura	Cerința	Referat / Expertiză nr. / Data	
Proiectant:	S.C. INTERCAD PROIECT S.R.L. Str. Basarabi, Nr. 5, Iași; e-mail: office@intercadproiect.ro; tel: 0732.672.722; CUI: 42645436			BENEFICIAR: D.R.D.P TIMISOARA	Proiect nr.: 106/2023
Specificație	Nume	Semnătura		TITLU PROIECT: „Consolidare Varianta Ocolire Caransebes km 0+310-km 12+073”	
ȘEF PROIECT	Ing.			Amplasament: VO Caransebes, km 0+310- km 12+073	Faza: D.A.L.I
PROIECTAT	Ing.			TITLUL PLANȘEI: Plan de situație VO Caransebes	Plansa.nr.: D.2.36
DESENAT	Ing.				

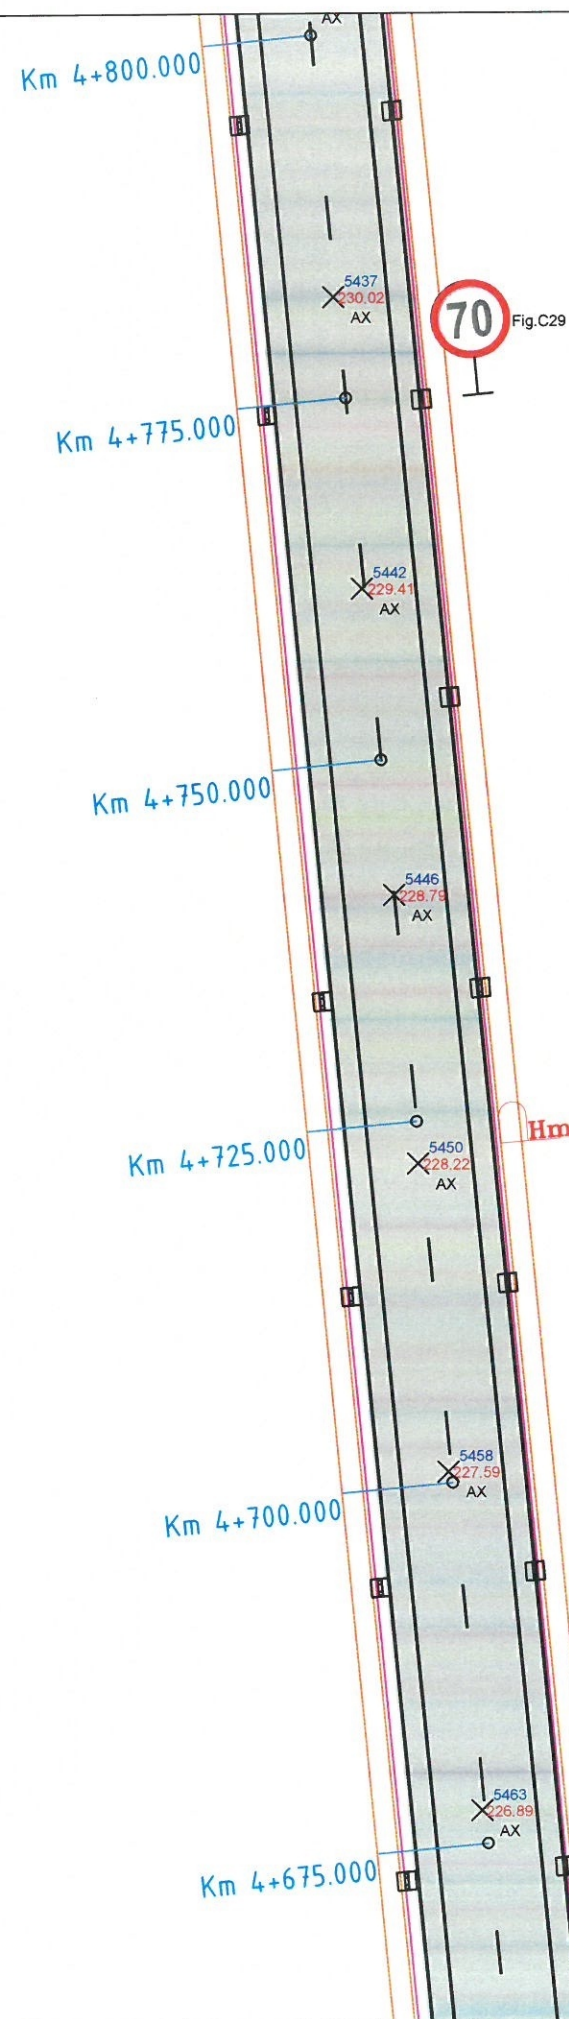

D.2.37



Grafic de racord

LEGENDĂ LUCRARI PROIECTATE:

- - - - - Ax drum
- - - - - Margine parte carosabilă
- - - - - Margine rigole acostament
- Rigole carosabile
- Zona carosabilă
- Spatiu verde



- LEGENDĂ TOPOGRAFICĂ:
- Indicator
 - Limita Proprietate
 - Spatiu Verde
 - Suprafata supusa investitiei
 - Cale ferata
 - Construcții
 - Margine Drum
 - Ax drum
 - Sant Beton
 - Sant pamant
 - Podet
 - Gard zid + metal
 - Gard beton
 - Gard plasa
 - Gard metalic
 - Gard sarma giampata
 - Gard lemn
 - Linie tramvai
 - Zid sprin
 - Taluz
 - Trotuar
 - Platforma betonata
 - Acces
 - Troita
 - Parapet
 - Trecere pietoni
 - Stalp metal
 - Contor Apa
 - Semafor
 - Camin vizitare canal
 - Camin vizitare gaze
 - Camin vizitare apa
 - Fontana
 - Hidrant
 - Cisterna
 - Cule gaze
 - Monument
 - Garjar
 - Borna kilometrica
 - Nuc
 - Pom
 - Plop
 - Lampadar
 - Stalp lemn
 - Stalp fier
 - Stalp beton

Verificator / Expert	Nume	Semnătura	Cerința	Referat / Expertiză nr. / Data	
Proiectant: S.C. INTERCAD PROIECT S.R.L. Str. Basarabi, Nr. 5, Iași; e-mail: office@intercadproiect.ro; tel: 0732.672.722; CUI: 42645436			Scara: 1:500 06/2023	BENEFICIAR: D.R.D.P TIMISOARA	Proiect nr.: 106/2023
				TITLU PROIECT: „Consolidare Varianta Ocolire Caransebes km 0+310-km 12+073”	
Specificație	Nume	Semnătura		*Amplasament: VO Caransebes, km 0+310- km 12+073	Faza: D.A.L.I
ȘEF PROIECT	Ing.			TITLUL PLANȘEI: Plan de situatie VO Caransebes	Plansa nr.: D.2.37
PROIECTAT	Ing.				
DESENAT	Ing.				

D.2.38

LEGENDA TOPOGRAFICA:

Indicator	Trecere pietoni
Limita Proprietate	Stalp metal
Spaliu Verde	Contor Apa
Suprafata supusa investitiei	Semalor
Cale ferata	Camin vizitare canal
Construcii	Camin vizitare gaze
Margina Drum	Camin vizitare apa
Ac drum	Fantana
Sant Beton	Hidrant
Sant pamant	Podet
Podet	Gard zid, metal
Gard zid, metal	Gard beton
Gard beton	Gard plasa
Gard plasa	Gard metalic
Gard metalic	Gard sarma ghimpata
Gard sarma ghimpata	Gard lemn
Linie tramvai	Nuc
Zid sprjin	Pom
Talus	Plop
Trotuar	Lampadar
Platforma betonata	Stalp lemn
Acces	Stalp fier
Troita	Stalp beton
Parapet	

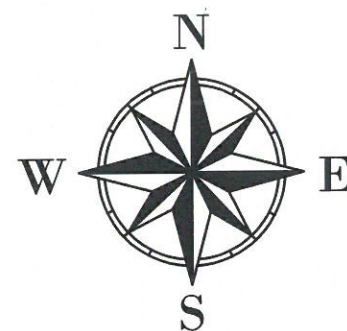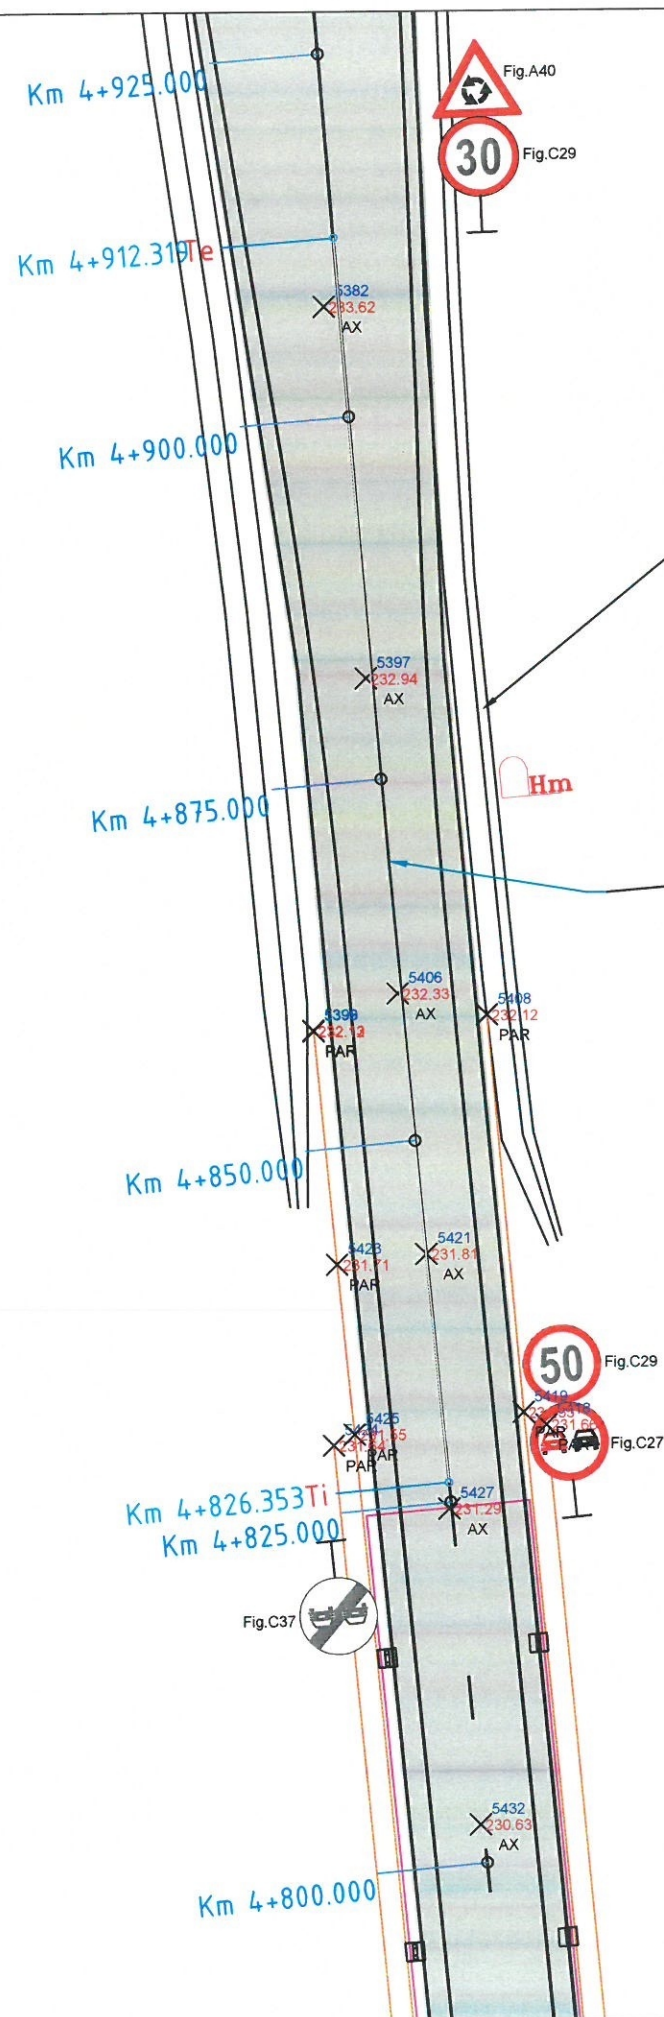


Sant betonat existent

Grafic de racord

LEGENDĂ LUCRARI PROIECTATE:

---	Ax drum
---	Margine parte carosabila
---	Margine rigola acostament
---	Rigola carosabila
---	Zona carosabila
---	Spaliu verde

Verificator / Expert	Nume	Semnătura	Cerința	Referat / Expertiză nr. / Data	
Proiectant:	S.C. INTERCAD PROIECT S.R.L. Str. Basarabi, Nr. 5, Iași; e-mail: office@intercadproiect.ro; tel: 0732.672.722; CUI: 42645436			BENEFICIAR: D.R.D.P TIMISOARA	Proiect nr.: 106/2023
Specificatie	Nume	Semnătura		TITLU PROIECT: „Consolidare Varianta Ocolire Caransebes km 0+310-km 12+073”	
ŞEF PROIECT	Ing.			Amplasament: VO Caransebes, km 0+310- km 12+073	Faza: D.A.L.I
PROIECTAT	Ing.			TITLUL PLANŞEI: Plan de situatie VO Caransebes	Plansa.nr.: D.2.38
DESENAT	Ing.				

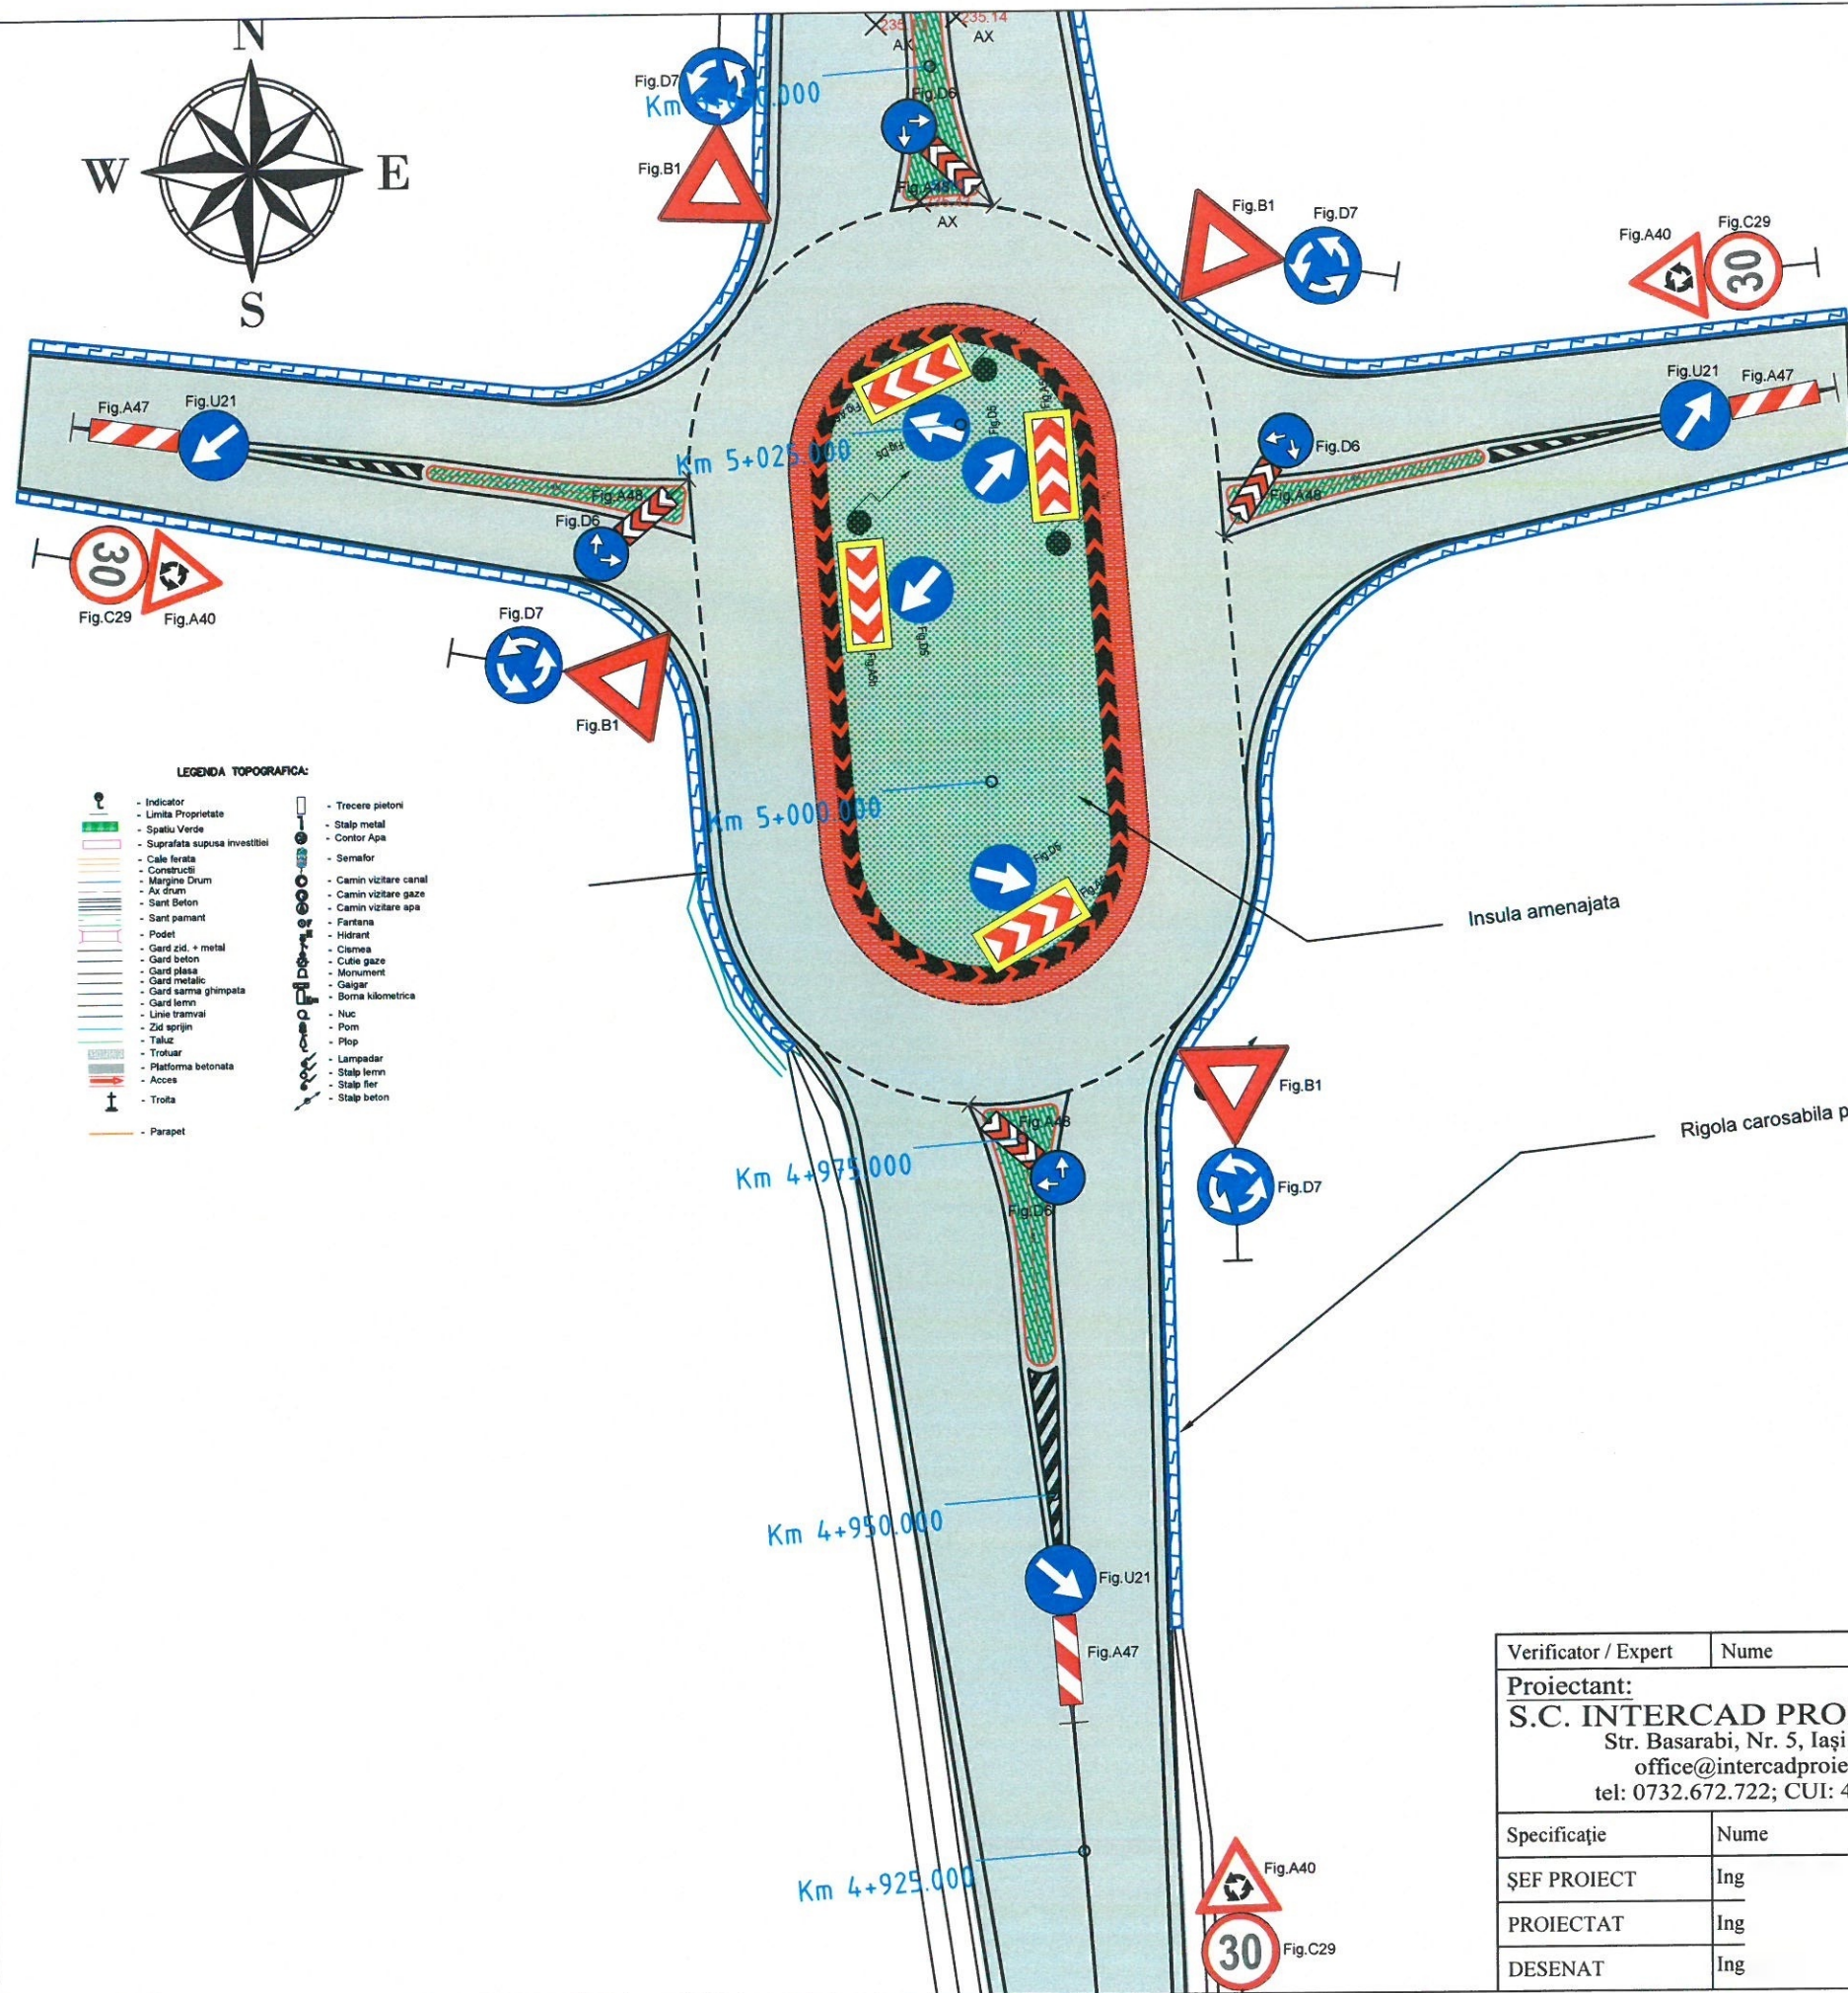


- LEGENDA TOPOGRAFICA:**
- Indicator
 - Limita Proprietate
 - Spatiu Verde
 - Suprafata supusa investitiei
 - Cale ferate
 - Constructii
 - Margine Drum
 - Ax drum
 - Sant beton
 - Sant pamant
 - Podet
 - Gard zid, metal
 - Gard beton
 - Gard plasa
 - Gard metalic
 - Gard sarma ghimpata
 - Gard lemn
 - Linie tramvai
 - Zid sprijin
 - Taluz
 - Trotuar
 - Platforma betonata
 - Acces
 - Troita
 - Parapet
 - Trecere pietoni
 - Stalp metal
 - Contor Apa
 - Semalor
 - Camin vizitare canal
 - Camin vizitare gaze
 - Camin vizitare apa
 - Fontana
 - Hidrant
 - Clamea
 - Cutie gaze
 - Monument
 - Galgar
 - Borna kilometrica
 - Nuc
 - Pom
 - Pip
 - Lampadar
 - Stalp lemn
 - Stalp fier
 - Stalp beton

Grafic de racord

D.2.39


LEGENDĂ LUCRARI PROIECTATE:

- - - - - Ax drum
- - - - - Margine parte carosabila
- - - - - Margine rigole acostament
- - - - - Rigola carosabila
- - - - - Zona carosabila
- - - - - Spatiu verde

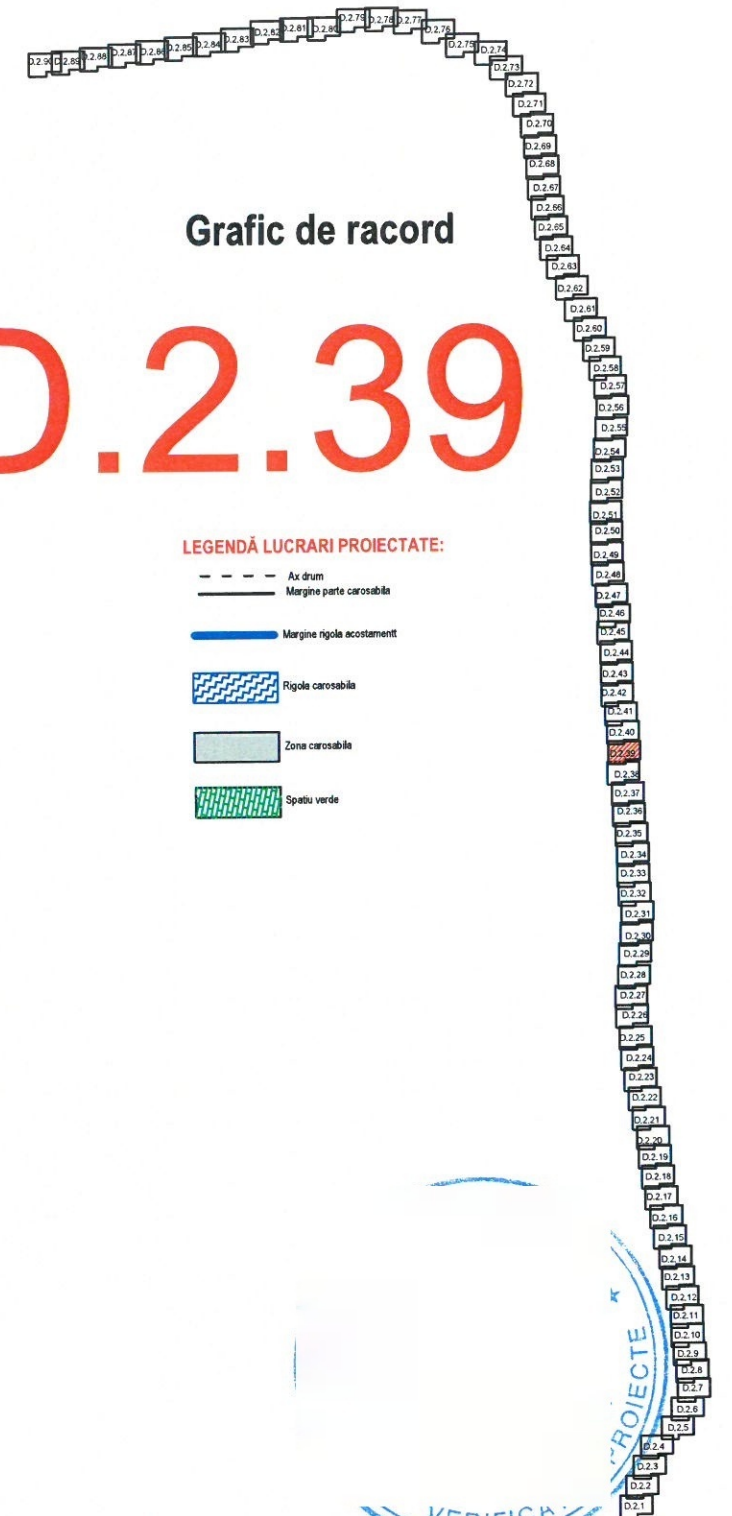

Verificator / Expert	Nume	Semnatura	Cerinta	Referat / Expertiza nr. / Data	
Proiectant: S.C. INTERCAD PROIECT S.R.L. Str. Basarabi, Nr. 5, Iasi; e-mail: office@intercadproiect.ro; tel: 0732.672.722; CUI: 42645436			Scara: 1:500	BENEFICIAR: D.R.D.P TIMISOARA	Proiect nr.: 106/2023
Specificatie	Nume	Semnatura		TITLU PROIECT: „Consolidare Varianta Ocolire Caransebes km 0+310-km 12+073”	
SEF PROIECT	Ing			Amplasament: VO Caransebes, km 0+310- km 12+073	Faza: D.A.L.I
PROIECTAT	Ing			TITLUL PLANSEI: Plan de situatie VO Caransebes	Plansa nr.: D.2.39
DESENAT	Ing		06/2023		

D.2.40

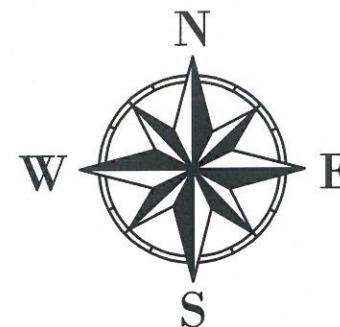



Grafic de racord

LEGENDĂ LUCRARI PROIECTATE:

- - - - - Ax drum
- - - - - Margine parte carosabilă
- - - - - Margine rigole acostament
- [Pattern] Rigole carosabilă
- [Pattern] Zona carosabilă
- [Pattern] Spațiu verde

LEGENDĂ TOPOGRAFICALĂ:

- Indicator
- Limita Proprietate
- Spațiu Verde
- Suprafață supusă investiției
- Cale ferată
- Construcții
- Margine Drum
- Ax drum
- Sant beton
- Sant pamant
- Podet
- Gard zid + metal
- Gard beton
- Gard plasa
- Gard metalic
- Gard sarma ghimpata
- Gard lemn
- Linie tramvai
- Zid sprijin
- Teluz
- Trotuar
- Platforma betonata
- Acces
- Troita
- Parapet
- Trecere pietoni
- Stalp metal
- Contor Apa
- Semalor
- Camin vizitare canal
- Camin vizitare gaze
- Camin vizitare apa
- Fontana
- Hidrant
- Cisterna
- Cufie gaze
- Monument
- Gaigar
- Borna kilometrica
- Nuc
- Pom
- Pip
- Lampadar
- Stalp lemn
- Stalp fier
- Stalp beton

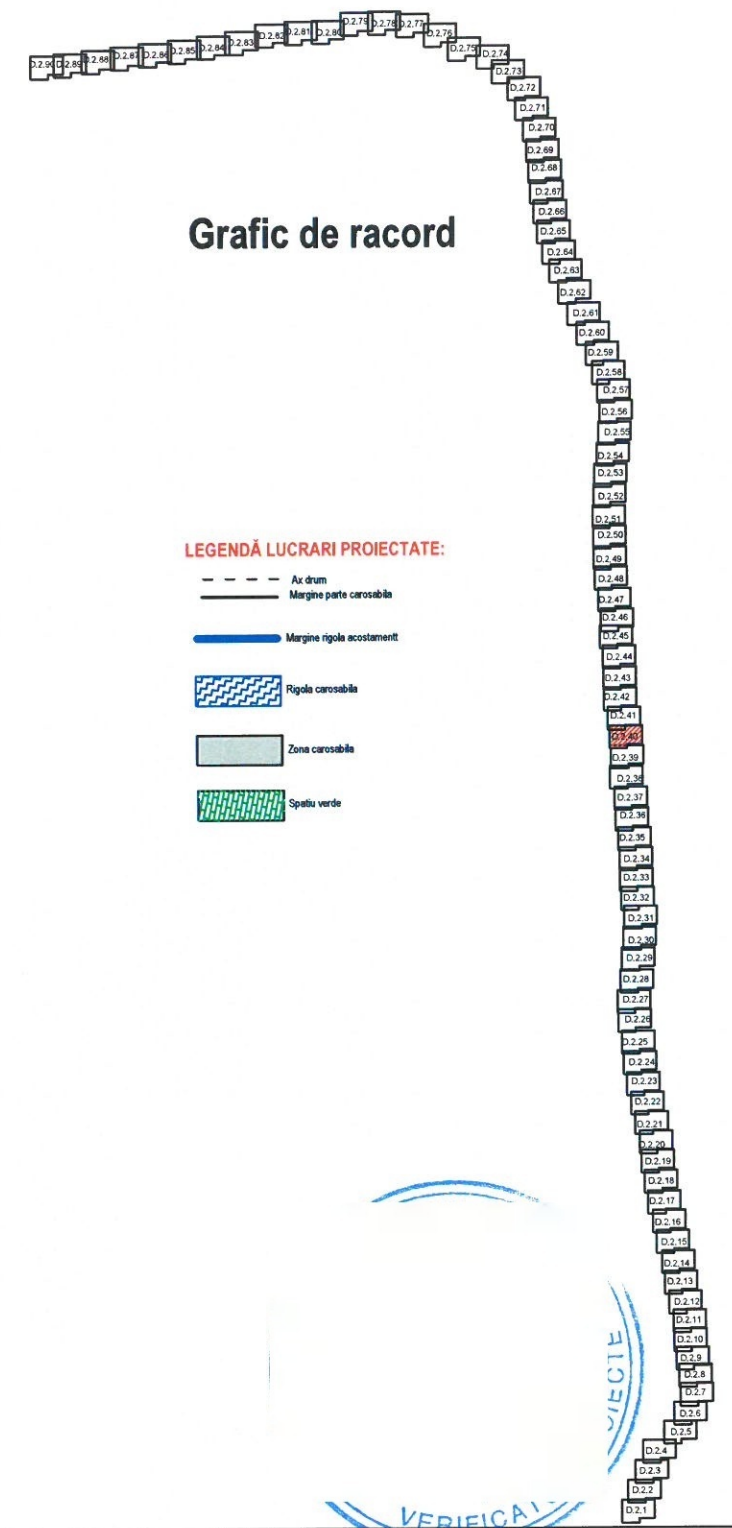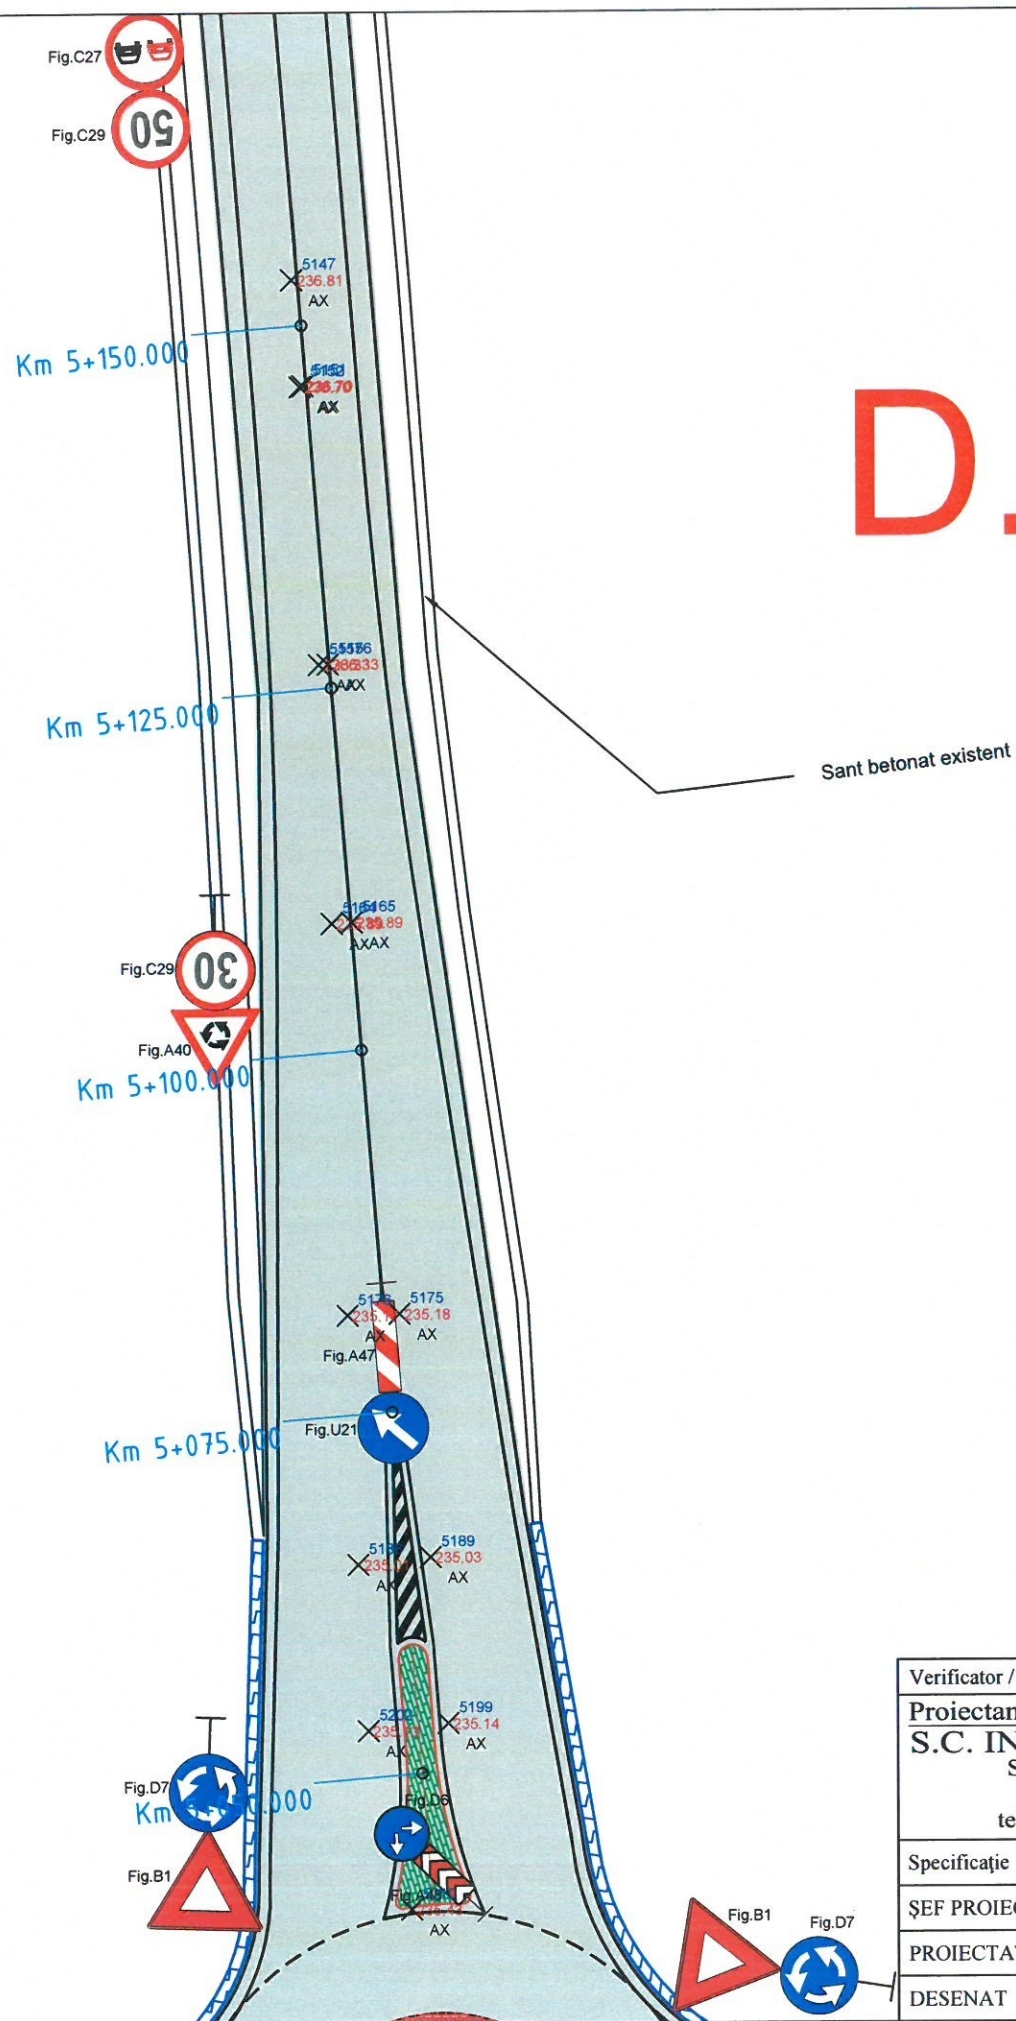

D.2.41



Grafic de racord

LEGENDĂ LUCRARI PROIECTATE:

- - - - - Ax drum
- - - - - Margine parte carosabilă
- - - - - Margine rigole acostament
- - - - - Rigola carosabilă
- - - - - Zona carosabilă
- - - - - Spațiu verde

LEGENDĂ TOPOGRAFICĂ:

- Indicator
- Limita Proprietate
- Spațiu Verde
- Suprafață supusă investiției
- Cale ferată
- Construcții
- Margine Drum
- Ax drum
- Sânt Beton
- Sânt pamant
- Podet
- Gard zid. + metal
- Gard beton
- Gard plasa
- Gard metalic
- Gard sarma ghimpata
- Gard lemn
- Linie tramvai
- Zid sprijin
- Taluz
- Trotuar
- Platforma betonata
- Acces
- Troita
- Parapet
- Trecere pietoni
- Stalp metal
- Contor Apa
- Semalor
- Camin vizitare canal
- Camin vizitare gaze
- Camin vizitare apa
- Fontana
- Hidrant
- Clamea
- Cutie gaze
- Monument
- Gaigar
- Borna kilometrica
- Nuc
- Pom
- Plopi
- Lampadar
- Stalp lemn
- Stalp fier
- Stalp beton

Km 5+275.000

Km 5+265.178 Ti

Km 5+250.000

Km 5+225.000

Km 5+200.000

Km 5+175.000

Km 5+150.000


Fig.C27

Fig.C29


Fig.C37

Verificator / Expert	Nume	Semnătura	Cerința	Referat / Expertiză nr. / Data		
Proiectant: S.C. INTERCAD PROIECT S.R.L. Str. Basarabi, Nr. 5, Iași; e-mail: office@intercadproiect.ro; tel: 0732.672.722; CUI: 42645436				BENEFICIAR: D.R.D.P TIMISOARA	Proiect nr.: 106/2023	
				TITLU PROIECT: „Consolidare Varianta Ocolire Caransebes km 0+310-km 12+073"		Faza: D.A.L.I
Specificație	Nume			Semnătura	Amplasament: VO Caransebes, km 0+310- km 12+073	
ȘEF PROIECT	Ing.				06/2023	TITLUL PLANȘEI: Plan de situatie VO Caransebes
PROIECTAT	Ing.					
DESENAT	Ing.					

D.2.42

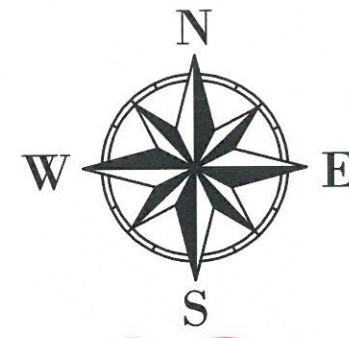

Grafic de racord

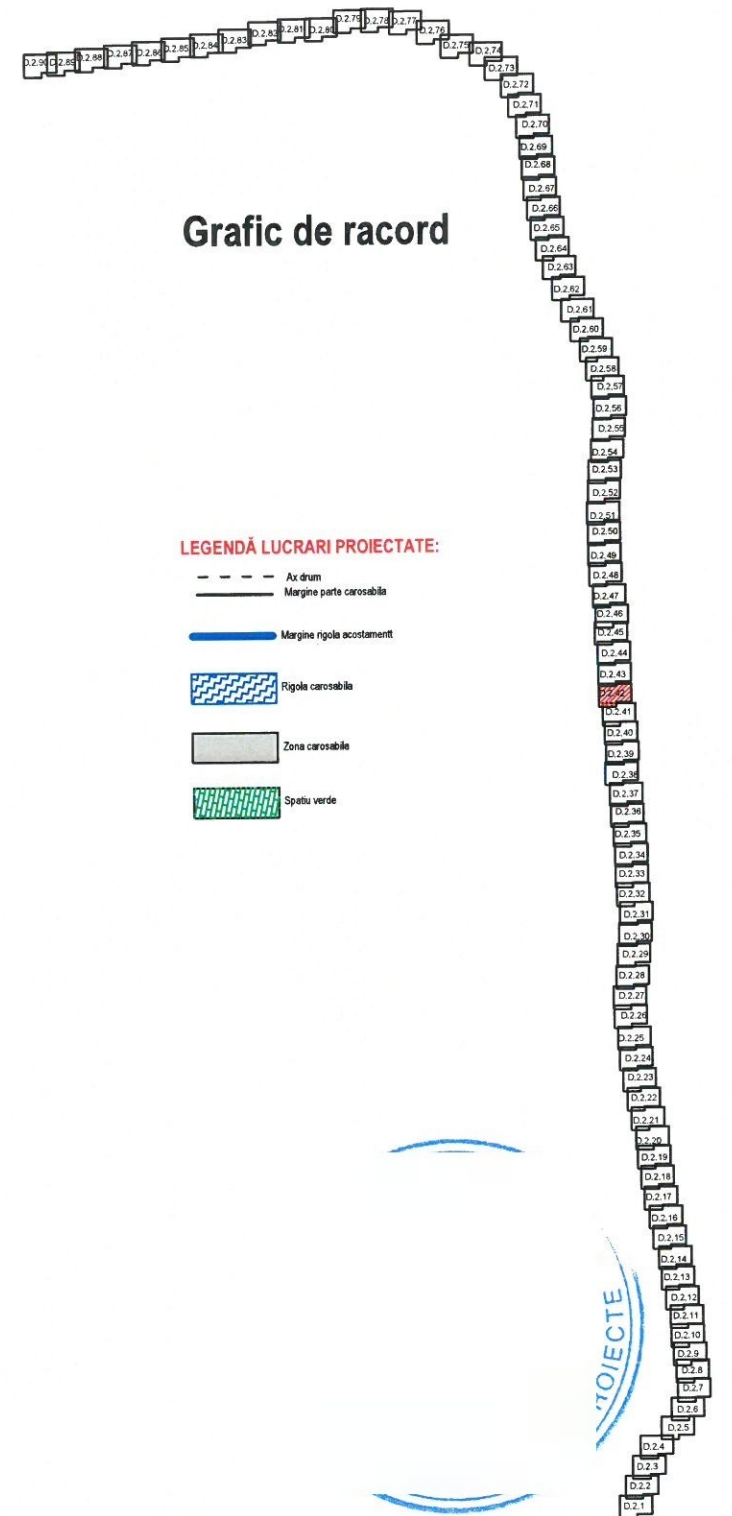


LEGENDĂ LUCRARI PROIECTATE:

- - - - - Ax drum
- - - - - Margine parte carosabilă
- - - - - Margine rigola acostament
- [Pattern] Rigola carosabilă
- [Pattern] Zona carosabilă
- [Pattern] Spațiu verde

LEGENDĂ TOPOGRAFICĂ:

- Indicator
- Limita Proprietate
- Spațiu Verde
- Suprafață supusă investiției
- Cale ferată
- Construcții
- Margine Drum
- Ax drum
- Gard Beton
- Gard metalic
- Gard sarmă ghimpată
- Gard lemn
- Linie tramvai
- Zid sprijin
- Taluz
- Trotuar
- Platformă betonată
- Acces
- Troita
- Parapet
- Trece pietoni
- Stalp metal
- Contor Apa
- Semalor
- Cămin vizitare canal
- Cămin vizitare gaze
- Cămin vizitare apă
- Fântână
- Hidrant
- Clamea
- Cule gaze
- Monument
- Gașcar
- Boma kilometrică
- Nuc
- Pom
- Plop
- Lampadar
- Stalp lemn
- Stalp fier
- Stalp beton

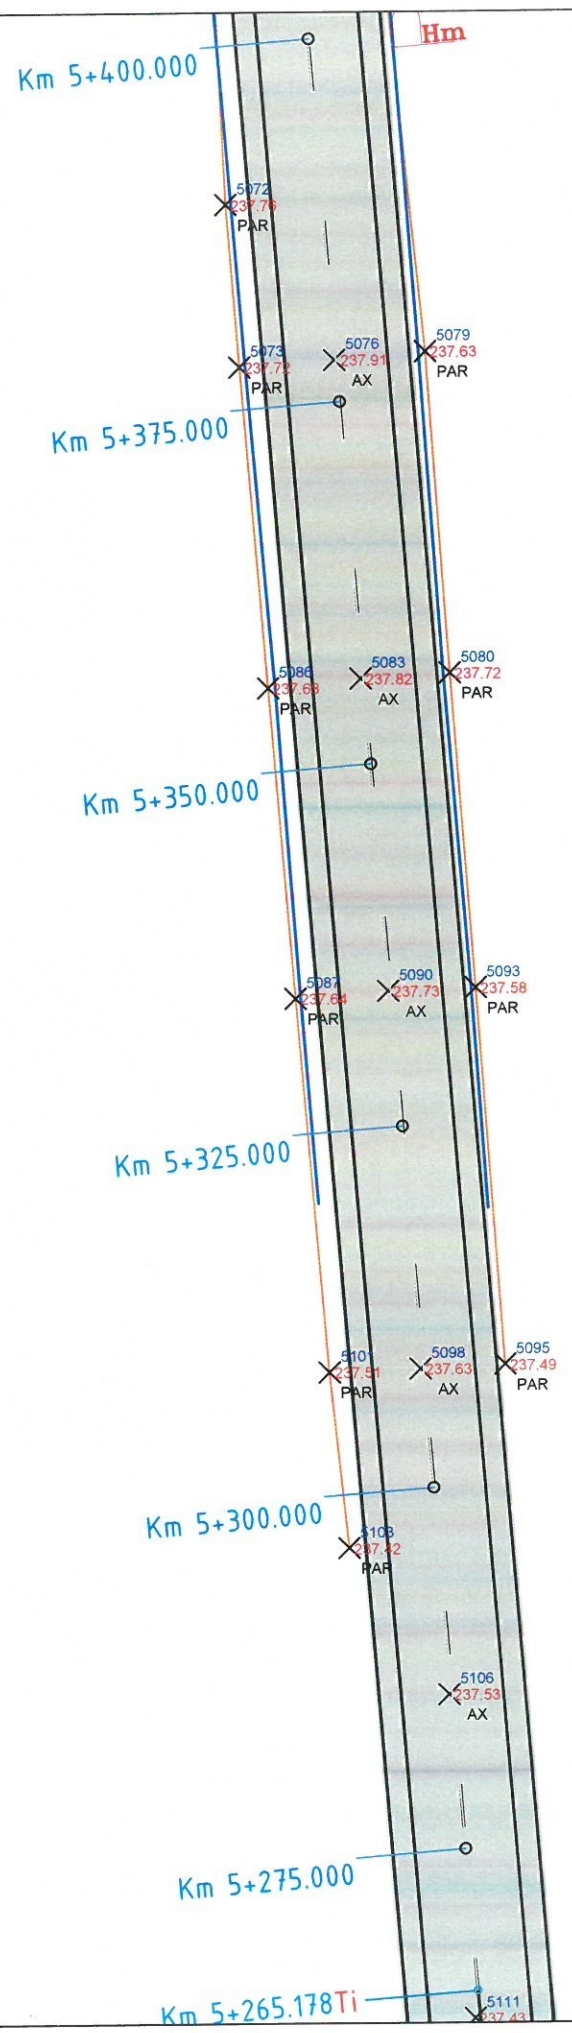

Verificator / Expert	Nume	Semnătură	Cerința	Referat / Expertiză nr. / Data
Proiectant:	S.C. INTERCAD PROIECT S.R.L.			BENEFICIAR:
	Str. Basarabi, Nr. 5, Iași; e-mail: office@intercadproiect.ro; tel: 0732.672.722; CUI: 42645436			D.R.D.P TIMISOARA
Specificație	Nume	Semnătură	Seara: 1:500	TITLU PROIECT:
ȘEF PROIECT	Ing.			„Consolidare Varianta Ocolire Caransebes km 0+310-km 12+073”
PROIECTAT	Ing.			Amplasament:
DESENAT	Ing.			VO Caransebes, km 0+310- km 12+073
			06/2023	TITLUL PLANȘEI:
				Plan de situație VO Caransebes
				Proiect nr.: 106/2023
				Faza: D.A.L.I
				Plansa nr.: D.2.42

D.2.43




Grafic de racord

LEGENDĂ LUCRARI PROIECTATE:

- Ax drum
- Margine parte carosabilă
- Margine rigola acostament
- Rigola carosabilă
- Zona carosabilă
- Spațiu verde


LEGENDĂ TOPOGRAFICĂ:

- Indicator
- Limita Proprietate
- Spațiu Verde
- Suprafața suprașii investiției
- Cale ferată
- Construcții
- Margine Drum
- Ac drum
- Sânt Beton
- Sânt pamant
- Podet
- Gard zid + metal
- Gard beton
- Gard plasa
- Gard metalic
- Gard samă ghimpata
- Gard lemn
- Linie tramvai
- Zid sprijin
- Taluz
- Trotuar
- Platforma betonata
- Acces
- Parapet
- Trece pietoni
- Stalp metal
- Contor Apa
- Semafor
- Camin vizitare canal
- Camin vizitare gaze
- Camin vizitare apa
- Fontana
- Hidrant
- Cisterna
- Cule gaze
- Monument
- Garagar
- Boma kilometrica
- Nuc
- Pom
- Plop
- Lampadar
- Stalp lemn
- Stalp fier
- Stalp beton

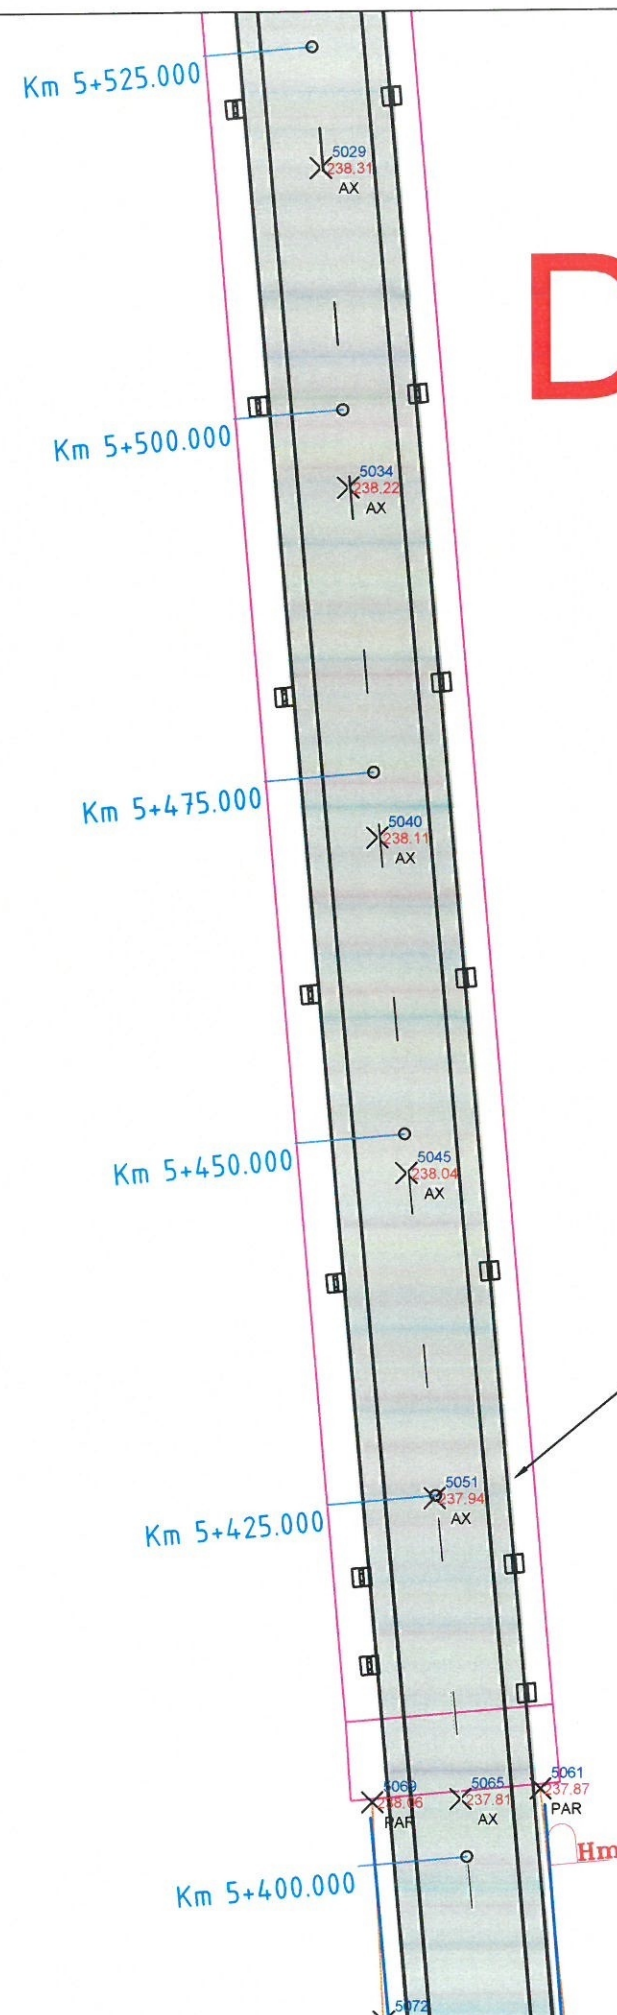

Verificator / Expert	Nume	Semnătura	Cerința	Referat / Expertiză nr. / Data		
Proiectant: S.C. INTERCAD PROIECT S.R.L. Str. Basarabi, Nr. 5, Iași; e-mail: office@intercadproiect.ro; tel: 0732.672.722; CUI: 42645436				BENEFICIAR: D.R.D.P TIMISOARA	Proiect nr.: 106/2023	
				TITLU PROIECT: „Consolidare Varianta Ocolire Caransebes km 0+310-km 12+073”		Faza: D.A.L.I
Specificație	Nume	Semnătura			Amplasament: VO Caransebes, km 0+310- km 12+073	
ȘEF PROIECT	Ing.					
PROIECTAT	Ing.		06/2023	TITLUL PLANȘEI: Plan de situatie VO Caransebes	Plansa.nr.: D.2.43	
DESENAT	Ing.					

D.2.44

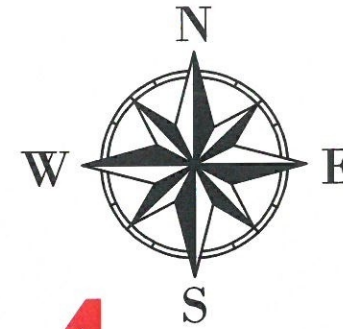


Grafic de racord

LEGENDĂ LUCRARI PROIECTATE:



- Ax drum
- Margine parte carosabilă
- Margine rigola acostament
- Rigola carosabilă
- Zona carosabilă
- Spatiu verde

LEGENDĂ TOPOGRAFICĂ:

- Indicator
- Limita Proprietate
- Spatiu Verde
- Suprafata supusa investitiei
- Cale ferata
- Constructii
- Margine Drum
- Ax drum
- Sani Beton
- Sani pamant
- Podet
- Gard zid. + metal
- Gard beton
- Gard plasa
- Gard metalic
- Gard sarma ghimpata
- Gard lemn
- Linie tramvai
- Zid sprijin
- Taluz
- Trotear
- Platforma betonata
- Acces
- Trotta
- Parapet
- Trecei pietoni
- Stalp metal
- Contor Apa
- Semalor
- Camin vizitare canal
- Camin vizitare gaze
- Camin vizitare apa
- Fontana
- Hidrant
- Ciamea
- Cufie gaze
- Monument
- Gaigar
- Borna kilometrica
- Nuc
- Pom
- Plop
- Lampadar
- Stalp lemn
- Stalp fier
- Stalp beton

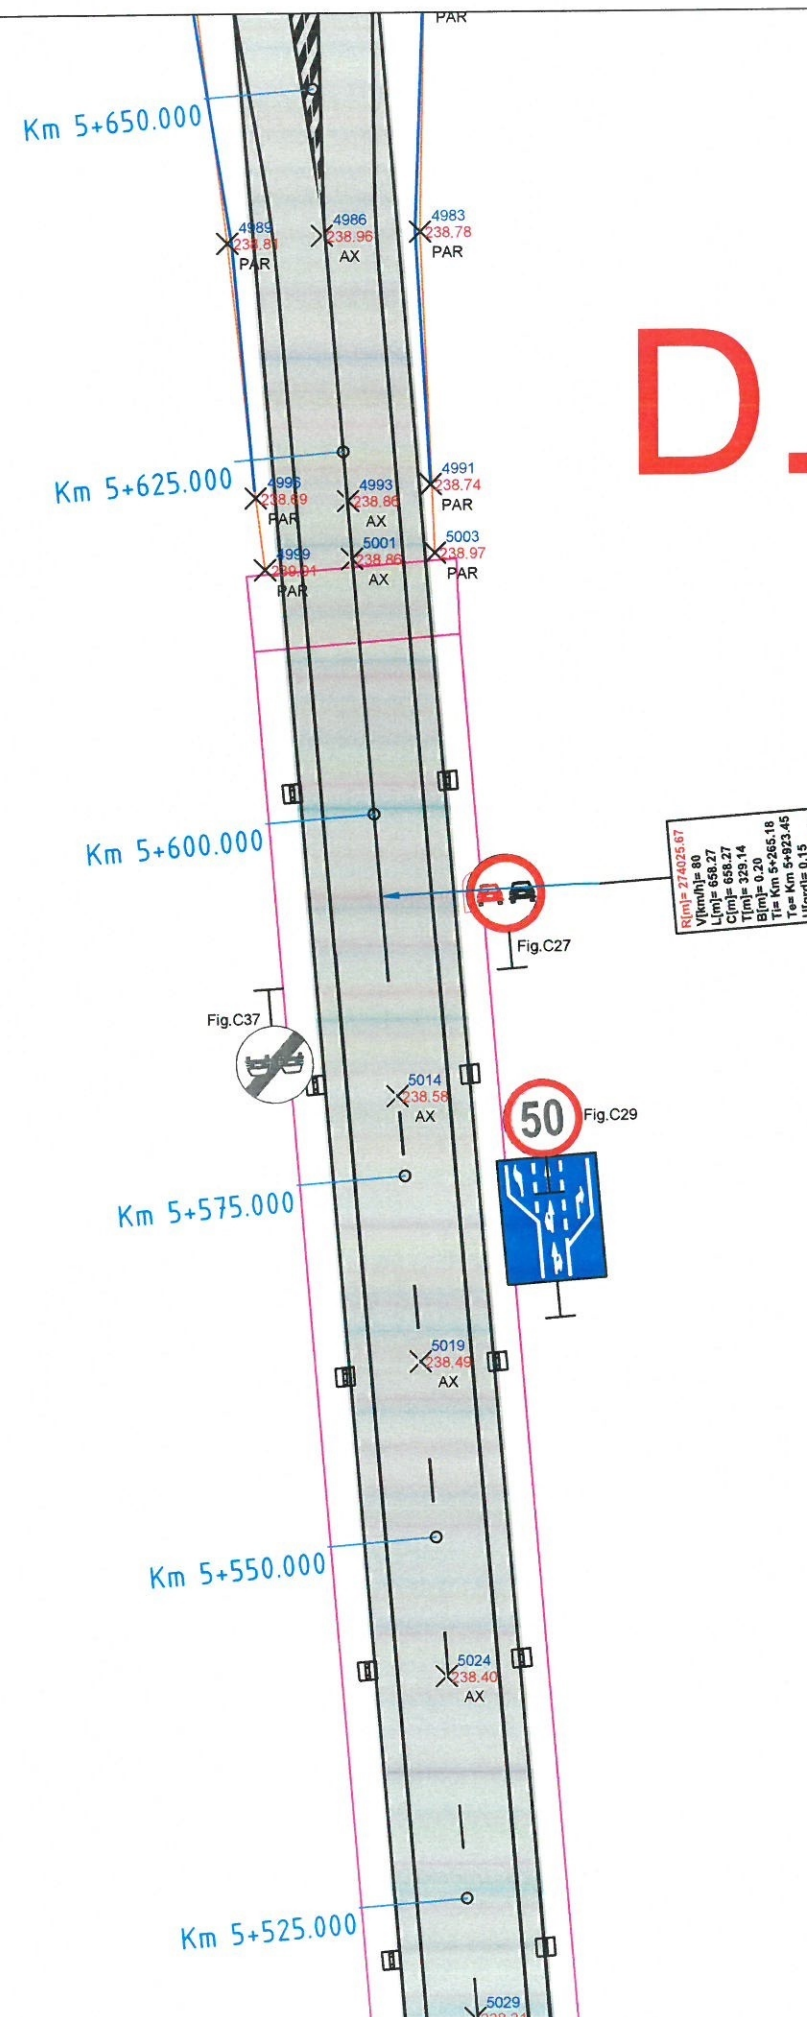

Verificator / Expert	Nume	Semnătura	Cerința	Referat / Expertiză nr. / Data	
Proiectant: S.C. INTERCAD PROIECT S.R.L. Str. Basarabi, Nr. 5, Iași; e-mail: office@intercadproiect.ro; tel: 0732.672.722; CUI: 42645436					

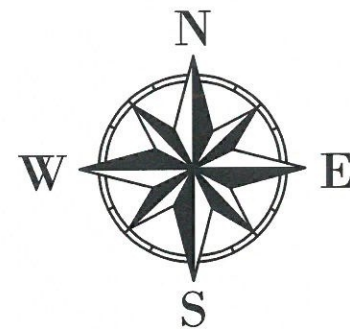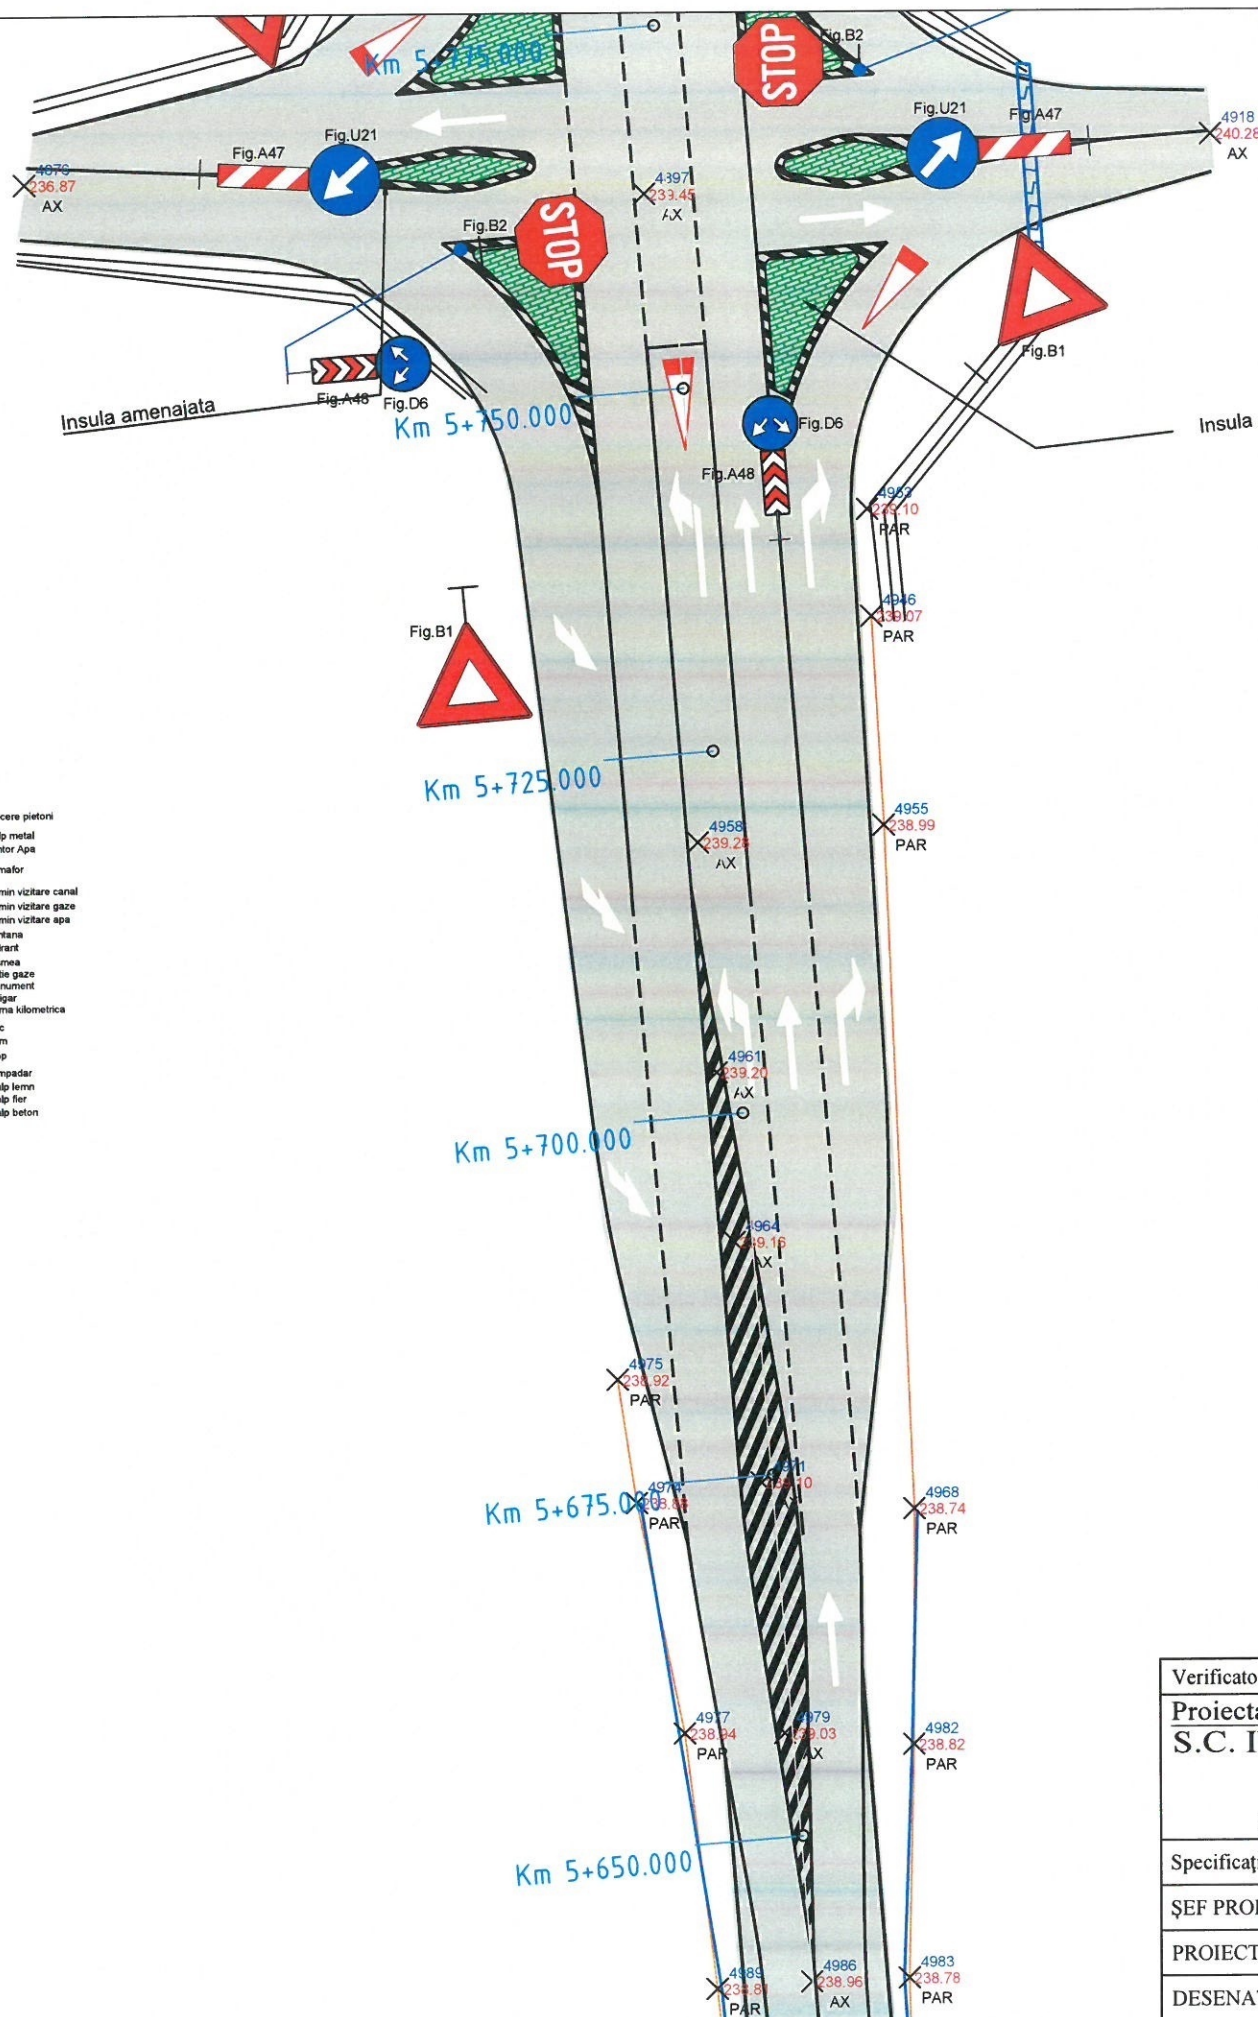

Grafic de racord

D.2.45

LEGENDĂ LUCRARI PROIECTATE:

- - - - - Ax drum
- - - - - Margine parte carosabilă
- - - - - Margine rigole acostament
- - - - - Rigola carosabilă
- - - - - Zona carosabilă
- - - - - Spațiu verde

LEGENDĂ TOPOGRAFICĂ:

- Indicator
- Limita Proprietate
- Spațiu Verde
- Suprafața supra-investiției
- Cale ferată
- Construcție
- Margine Drum
- Ax drum
- Sânt beton
- Sânt pamant
- Podet
- Gard zid, metal
- Gard beton
- Gard plasa
- Gard metalic
- Gard sarma ghimpată
- Gard lemn
- Linie tramvai
- Zid sprijin
- Taluz
- Troțuar
- Platformă betonată
- Acces
- Troita
- Parapet
- Trecere pietoni
- Stalp metal
- Contor Apa
- Semalor
- Camin vizitare canal
- Camin vizitare gaze
- Camin vizitare apa
- Fântână
- Hidrant
- Cisterna
- Cutie gaze
- Monument
- Gaigar
- Borma kilometrica
- Nuc
- Pom
- Ploș
- Lampadar
- Stalp lemn
- Stalp fier
- Stalp beton

Verificator / Expert	Nume	Semnătura	Cerința	Referat / Expertiză nr. / Data		
Proiectant: S.C. INTERCAD PROIECT S.R.L. Str. Basarabi, Nr. 5, Iași; e-mail: office@intercadproiect.ro; tel: 0732.672.722; CUI: 42645436			Scara: 1:500 06/2023	BENEFICIAR: D.R.D.P TIMISOARA	Proiect nr.: 106/2023	
				TITLU PROIECT: „Consolidare Varianta Ocolire Caransebes km 0+310-km 12+073"		Faza: D.A.L.I.
Amplasament:				VO Caransebes, km 0+310- km 12+073	Plansa nr.: D.2.45	
TITLUL PLANȘEI:				Plan de situatie VO Caransebes		
Specificație	Nume	Semnătura				
ȘEF PROIECT	Ing.					
PROIECTAT	Ing.					
DESENAT	Ing.					

D.2.46




Grafic de racord

LEGENDĂ LUCRARI PROIECTATE:

- - - - - Ax drum
- - - - - Margine parte carosabilă
- - - - - Margine rigole acostament
- ▨ Rigola carosabilă
- ▨ Zona carosabilă
- ▨ Spațiu verde


LEGENDĂ TOPOGRAFICĂ:

- Indicator
- Limita Proprietate
- Spațiu Verde
- Suprafața supra-investiției
- Cale ferată
- Construcții
- Margine Drum
- Ax drum
- Sant beton
- Sant pamant
- Podet
- Gard zid + metal
- Gard beton
- Gard plasa
- Gard metalic
- Gard sarma ghimpata
- Gard lemn
- Linie tramvai
- Zid sprijin
- Taluz
- Trotuar
- Platforma betonata
- Acces
- Troita
- Parapet
- Trecere pietoni
- Stalp metal
- Contor Apa
- Semalor
- Camin vizitare canal
- Camin vizitare gaze
- Camin vizitare apa
- Fontana
- Hidrant
- Cisterna
- Cutie gaze
- Monument
- Gaigar
- Borna kilometrica
- Nuc
- Pom
- Plopi
- Lampadar
- Stalp lemn
- Stalp fier
- Stalp beton

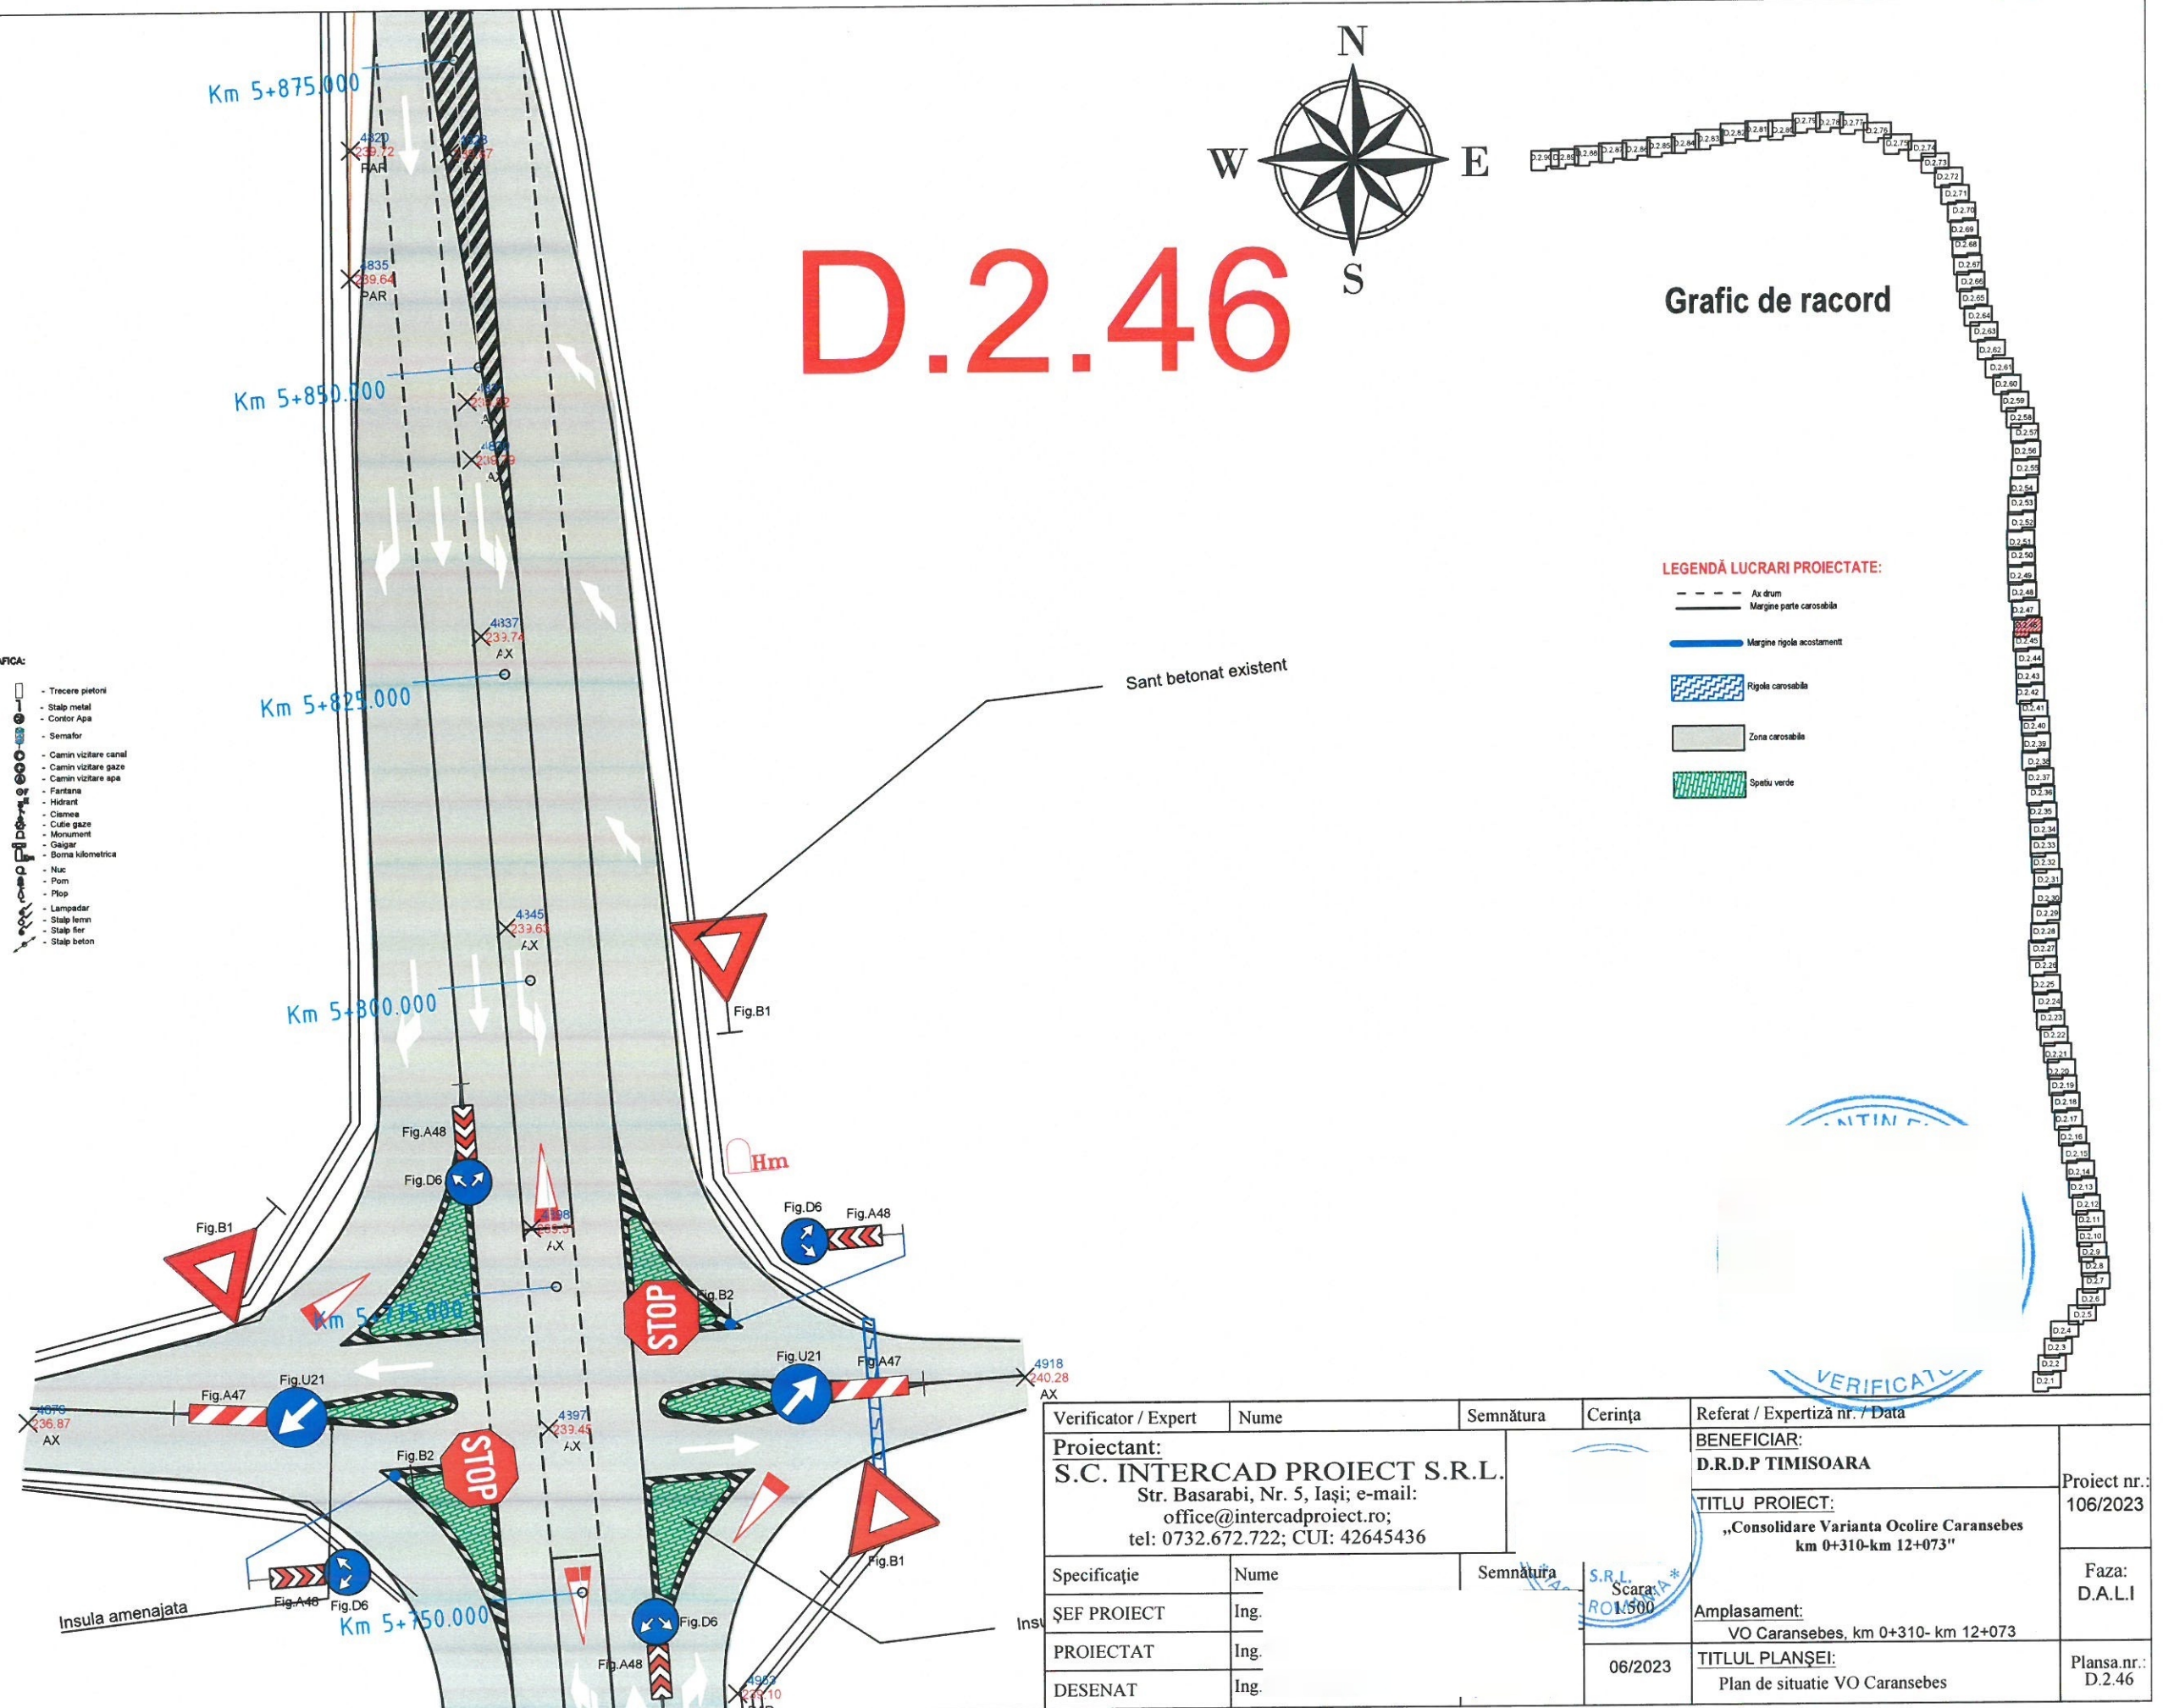


Verificator / Expert		Nume	Semnătura	Cerința	Referat / Expertiză nr. / Data		
Proiectant: S.C. INTERCAD PROIECT S.R.L. Str. Basarabi, Nr. 5, Iași; e-mail: office@intercadproiect.ro; tel: 0732.672.722; CUI: 42645436				BENEFICIAR: D.R.D.P TIMISOARA	Proiect nr.: 106/2023	Faza: D.A.L.I.	
Specificație		Nume					Semnătura
ȘEF PROIECT		Ing.		TITLU PROIECT: „Consolidare Varianta Ocolire Caransebes km 0+310-km 12+073”		Amplasament: VO Caransebes, km 0+310- km 12+073	Plansa.nr.: D.2.46
PROIECTAT		Ing.		TITLUL PLANȘEI: Plan de situație VO Caransebes			
DESENAT		Ing.	06/2023				

D.2.47

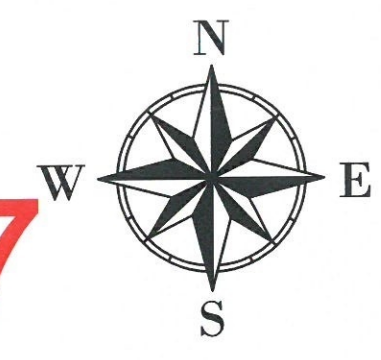

Grafic de racord

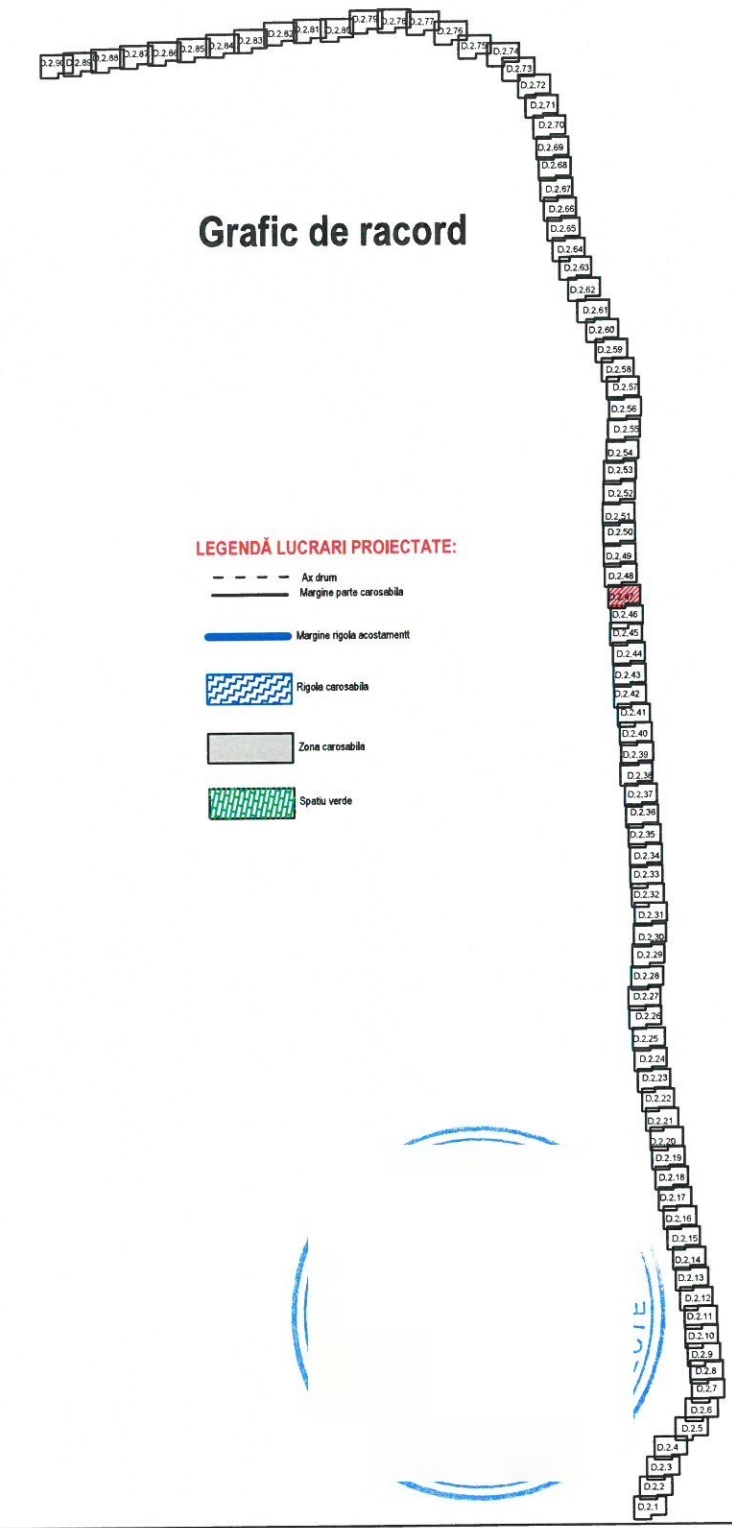


LEGENDĂ LUCRARI PROIECTATE:

- - - - - Ax drum
- Margine parte carosabilă
- Margine rigola acostament
- Rigola carosabilă
- Zona carosabilă
- Spatiu verde

LEGENDĂ TOPOGRAFICĂ:

- Indicator
- Limita Proprietate
- Spatiu Verde
- Suprafata supusa investitiei
- Cale ferata
- Constructii
- Margine Drum
- Ax drum
- Sant Beton
- Sant pamant
- Podet
- Gard zid, + metal
- Gard beton
- Gard plasa
- Gard metalic
- Gard sarma ghimpata
- Gard lemn
- Linie tramvai
- Zid sprin
- Taluz
- Trotuar
- Platforma betonata
- Acces
- Troita
- Parapet
- Trecei pietoni
- Stalp metal
- Contor Apa
- Semafor
- Camin vizitare canal
- Camin vizitare gaze
- Camin vizitare apa
- Fontana
- Hidrant
- Cisterna
- Cule gaza
- Monument
- Geigar
- Borna kilometrica
- Nuc
- Pom
- Plop
- Lampadar
- Stalp lemn
- Stalp fier
- Stalp beton


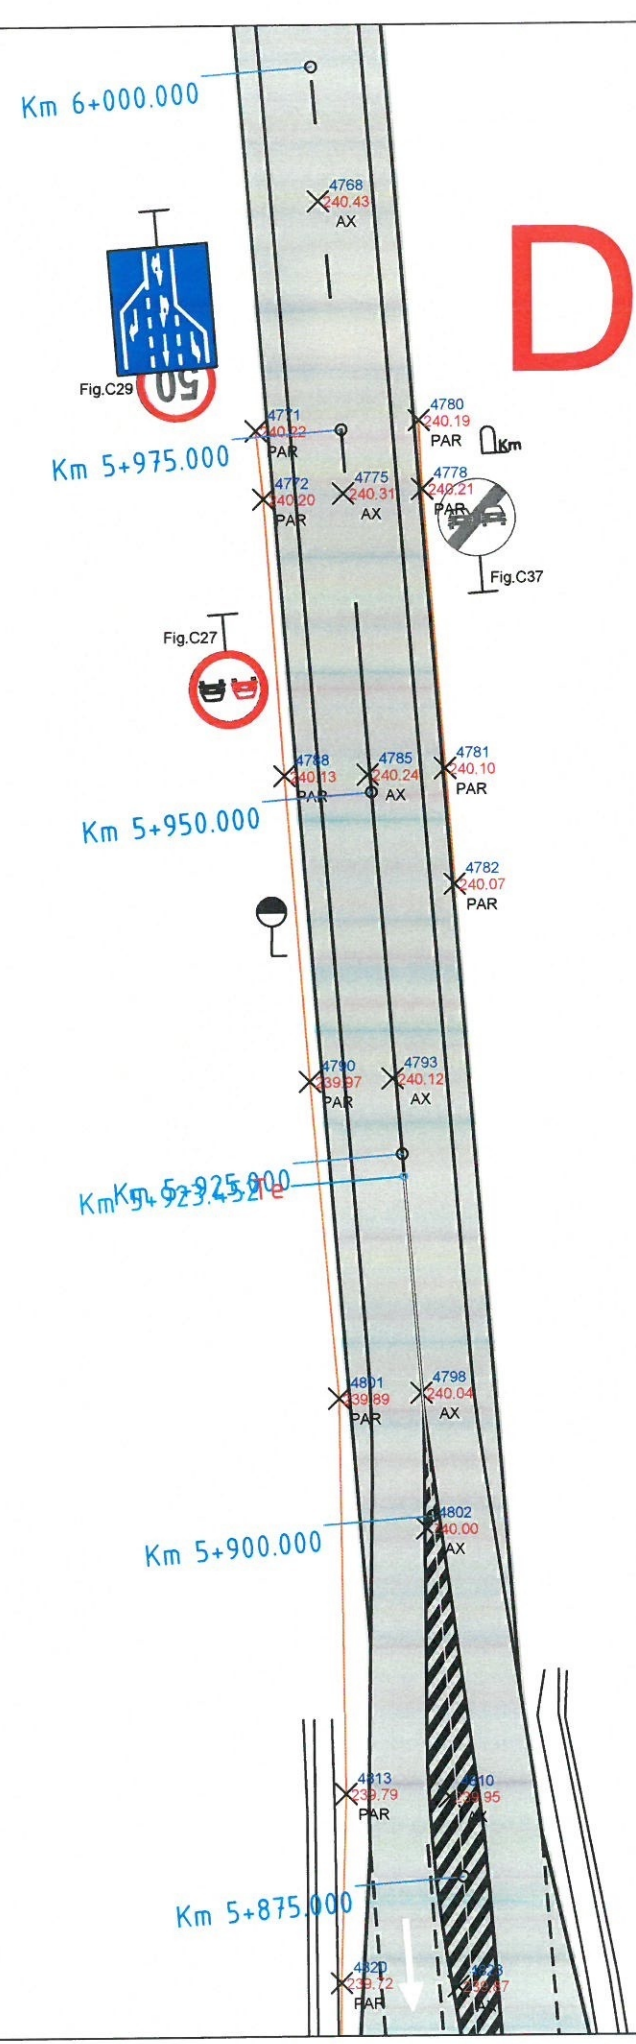


Verificator / Expert		Nume	Semnătura	Cerința	Referat / Expertiză nr. / Data	
Proiectant: S.C. INTERCAD PROIECT S.R.L. Str. Basarabi, Nr. 5, Iași; e-mail: office@intercadproiect.ro; tel: 0732.672.722; CUI: 42645436			 Scara 1:500	BENEFICIAR: D.R.D.P TIMISOARA		Proiect nr.: 106/2023
Specificație		Nume		TITLU PROIECT: „Consolidare Varianta Ocolire Caransebes km 0+310-km 12+073”		
ȘEF PROIECT		Ing.	Amplasament: VO Caransebes, km 0+310- km 12+073		Faza: D.A.L.I	
PROIECTAT		Ing.	06/2023		TITLUL PLANȘEI: Plan de situație VO Caransebes	
DESENAT		Ing.			Plansa nr.: D.2.47	

D.2.48

LEGENDA TOPOGRAFICA:

Indicator	Trecere pietoni
Limita Proprietate	Stalp metal
Spatiu Verde	Contor Apa
Suprafata supusa investitiei	Semafor
Cale ferata	Camin vizitare canal
Constructii	Camin vizitare gaze
Margine Drum	Camin vizitare apa
Ax drum	Fantana
Sant Beton	Podet
Sant pamant	Gard zid. + metal
Podet	Gard beton
Gard zid. + metal	Gard plasa
Gard beton	Gard metalic
Gard plasa	Gard sarma ghimpata
Gard metalic	Gard ferri
Gard sarma ghimpata	Linie tramvai
Gard ferri	Zid sprjin
Linie tramvai	Taluz
Zid sprjin	Trotuar
Taluz	Platforma betonata
Trotuar	Acces
Platforma betonata	Trota
Acces	Parapet
Trota	
Parapet	

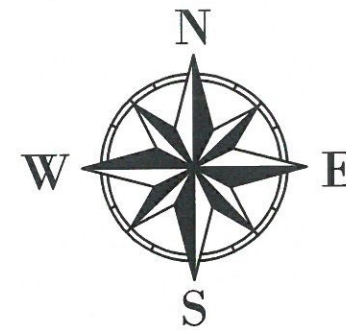
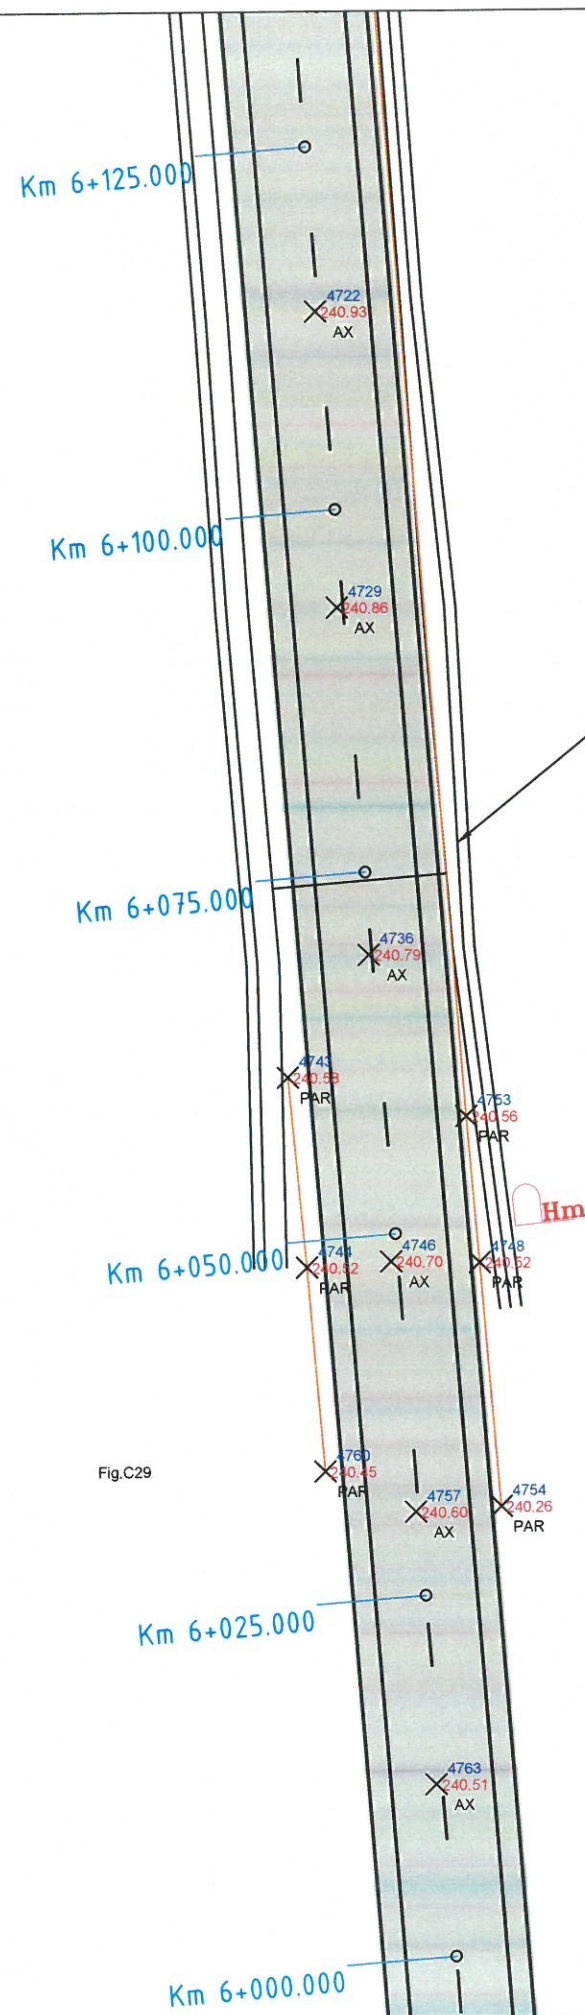


Grafic de racord

LEGENDĂ LUCRARI PROIECTATE:


---	Ax drum
---	Margine parte carosabila
---	Margine rigola acostament
---	Rigola carosabila
---	Zona carosabila
---	Spatiu verde



Verificator / Expert	Nume	Semnatura	Cerinta	Referat / Expertiza nr. / Data	
Proiectant:	S.C. INTERCAD PROIECT S.R.L. Str. Basarabi, Nr. 5, Iasi; e-mail: office@intercadproiect.ro; tel: 0732.672.722; CUI: 42645436			BENEFICIAR: D.R.D.P TIMISOARA	Proiect nr.: 106/2023
Specificatie	Nume	Semnatura		TITLU PROIECT: „Consolidare Varianta Ocolire Caransebes km 0+310-km 12+073”	Faza: D.A.L.I
SEF PROIECT	Ing.			Amplasament: VO Caransebes, km 0+310- km 12+073	
PROIECTAT	Ing.			TITLUL PLANSEI: Plan de situatie VO Caransebes	Plansa nr.: D.2.48
DESENAT	Ing.				

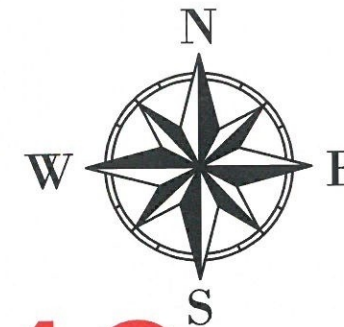
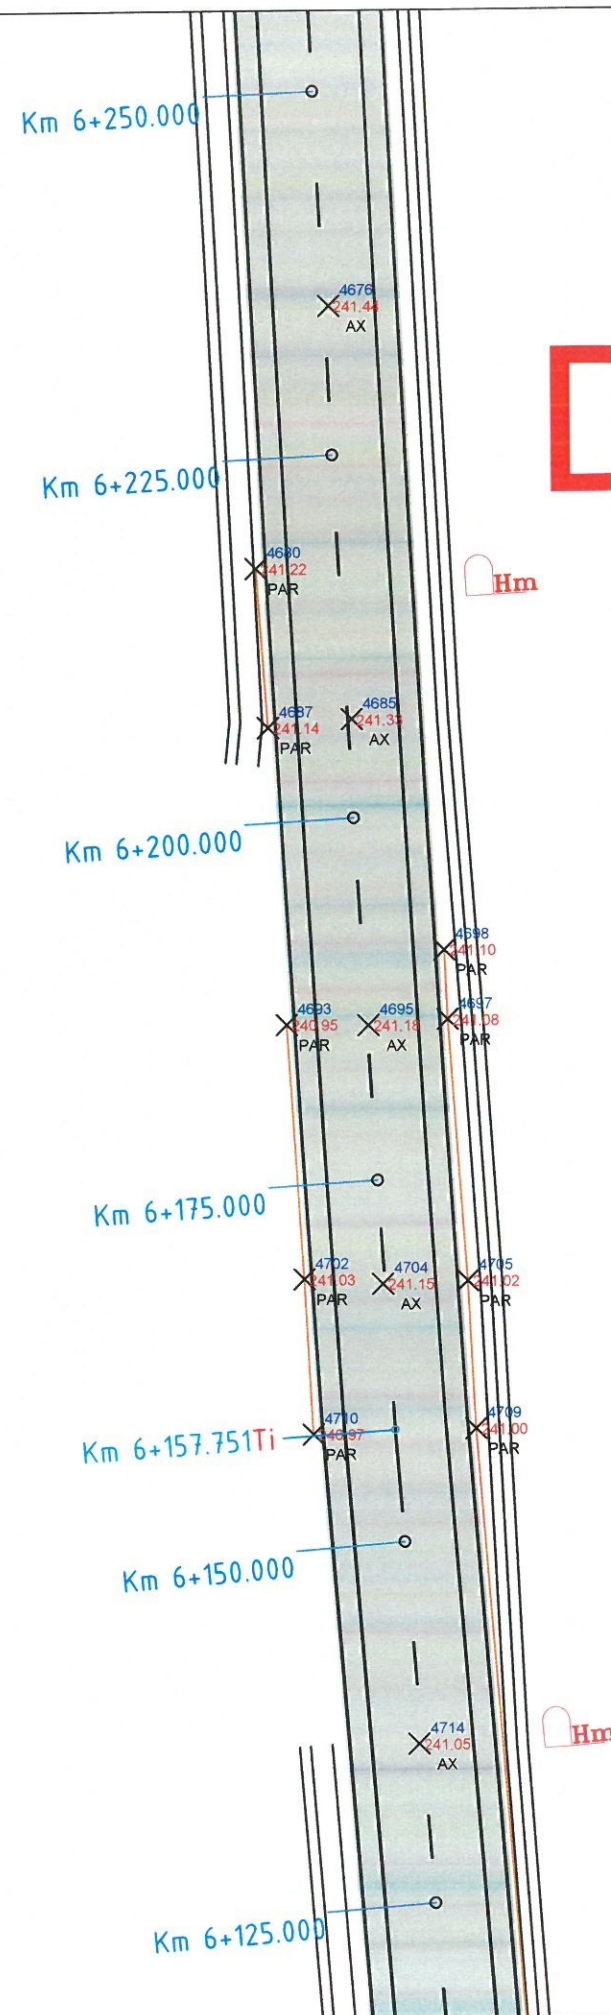


D.2.49

Grafic de racord

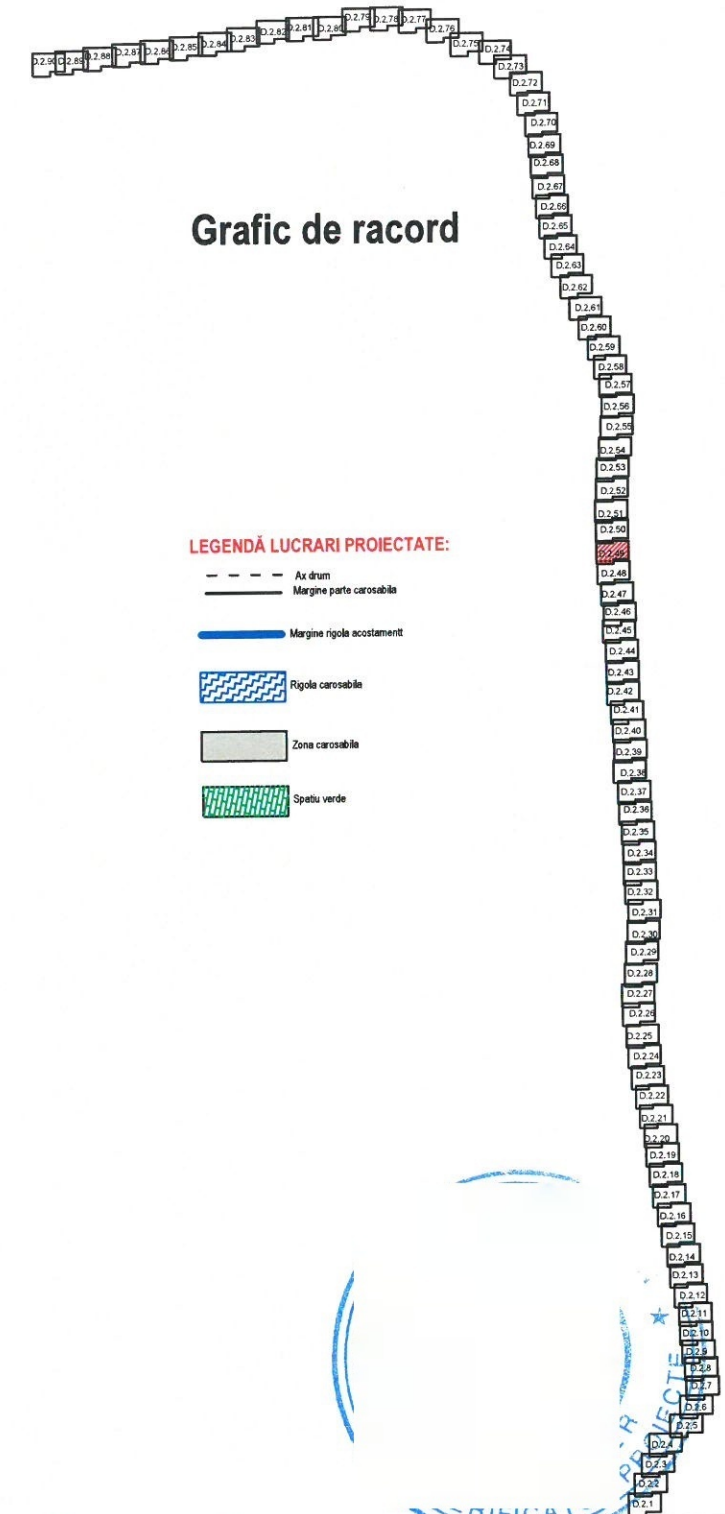

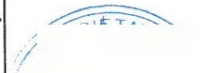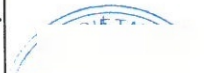Verificator / Expert	Nume	Semnătura	Cerința	Referat / Expertiză nr. / Data	
Proiectant: S.C. INTERCAD PROIECT S.R.L. Str. Basarabi, Nr. 5, Iași; e-mail: office@intercadproiect.ro; tel: 0732.672.722; CUI: 42645436				BENEFICIAR: D.R.D.P TIMISOARA	Proiect nr.: 106/2023
TITLU PROIECT: „Consolidare Varianta Ocolire Caransebes km 0+310-km 12+073"				Faza: D.A.L.I.	
Amplasament: VO Caransebes, km 0+310- km 12+073					
TITLUL PLANSEI: Plan de situatie VO Caransebes					Planşa.nr.: D.2.49
Specificație	Nume	Semnătura	Scara: 1:500	06/2023	
ŞEF PROIECT	Ing.				
PROIECTAT	Ing.				
DESENAT	Ing.				

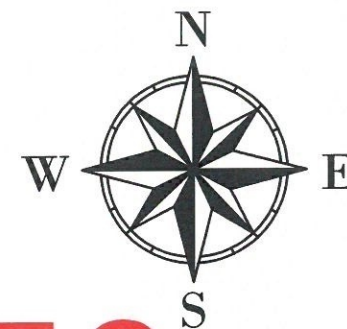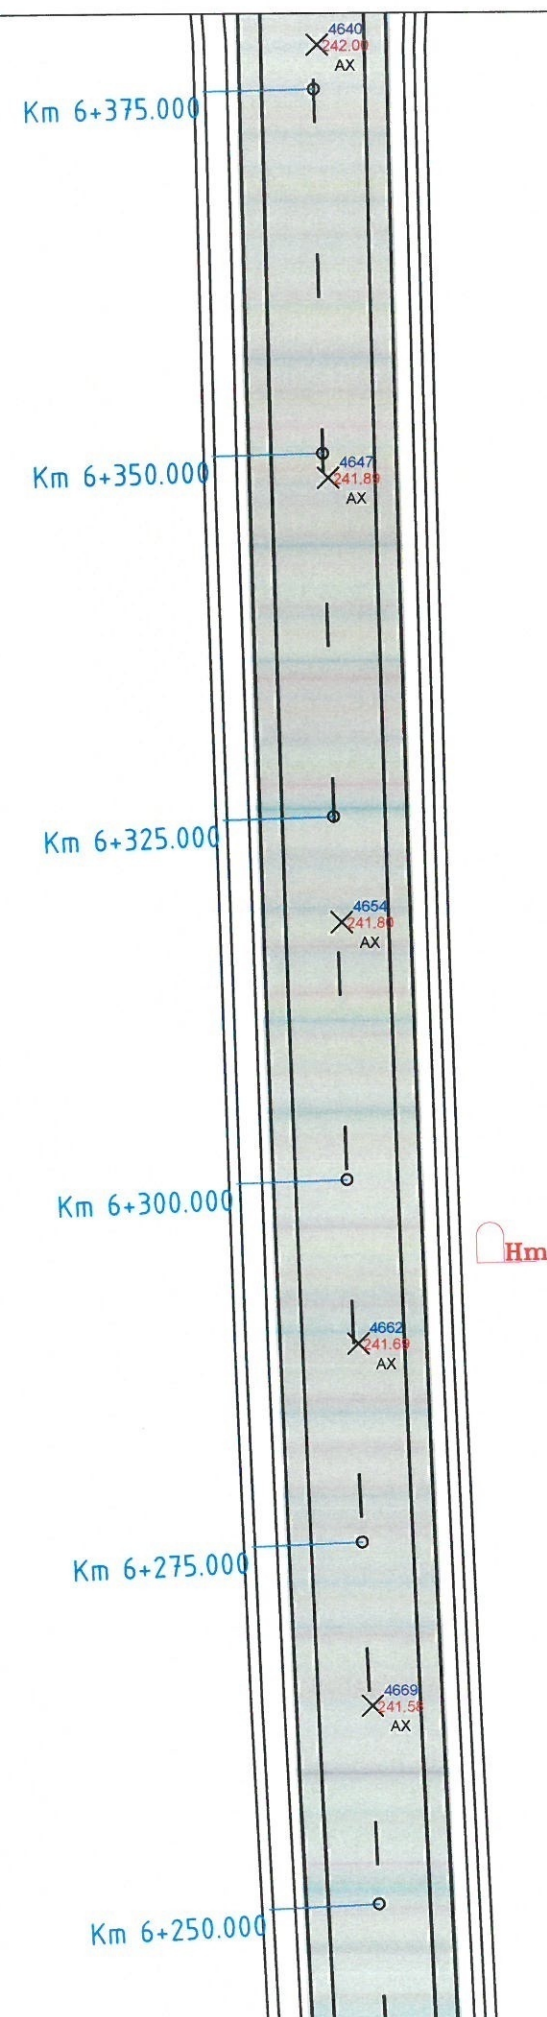


D.2.50

Grafic de racord

LEGENDĂ LUCRARI PROIECTATE:


- - - - - Ax drum
- - - - - Margine parte carosabilă
- - - - - Margine rigole acostament
- - - - - Rigola carosabilă
- - - - - Zona carosabilă
- - - - - Spațiu verde

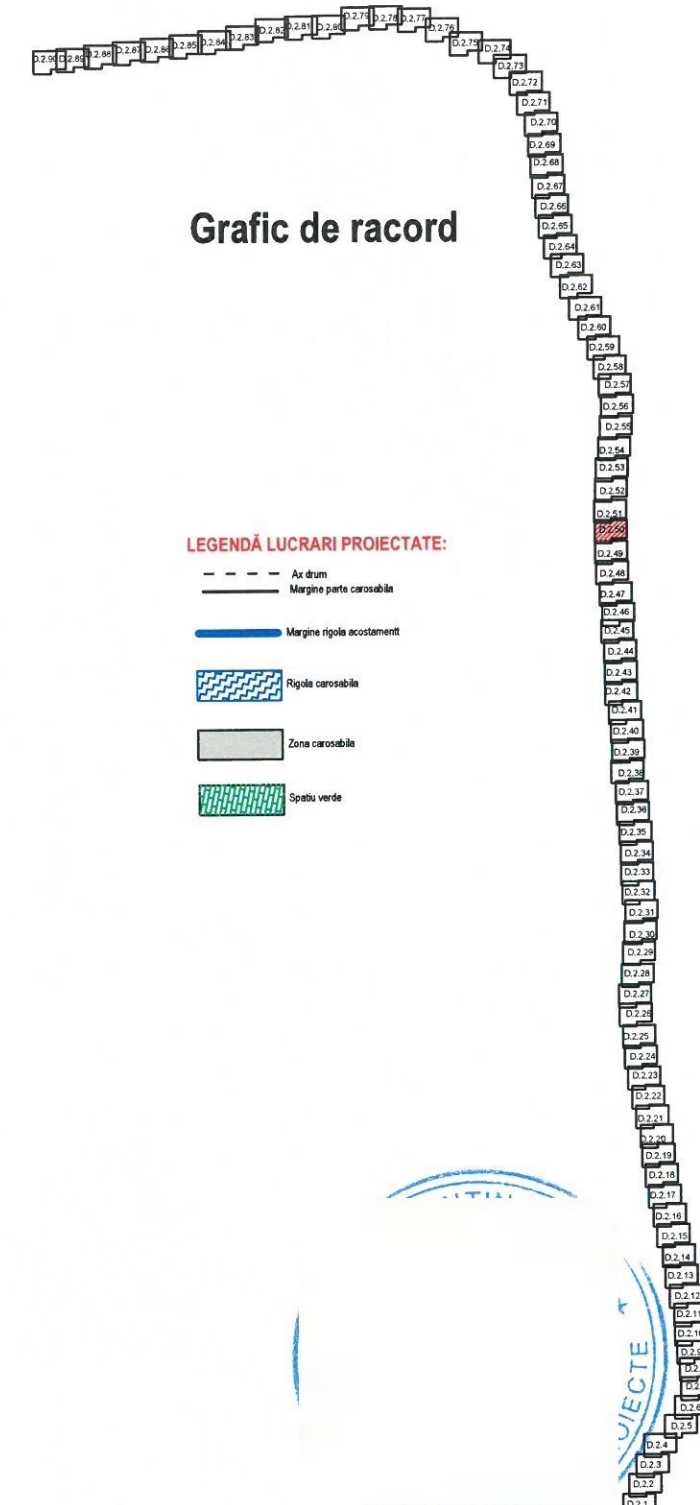

LEGENDĂ TOPOGRAFICĂ:

- Indicator
- Limita Proprietate
- Spațiu Verde
- Suprafață supusă investiției
- Cale ferată
- Construcții
- Margine Drum
- Ax drum
- Sânt Beton
- Sânt pamant
- Podet
- Gard zid. + metal
- Gard beton
- Gard plasa
- Gard metalic
- Gard sarma ghimpata
- Gard lemn
- Linie tramvai
- Zid sprijin
- Taluz
- Trotuar
- Platforma betonata
- Acces
- Troita
- Parapet
- Trece pietoni
- Stalp metal
- Contor Apa
- Semafor
- Camin vizitare canal
- Camin vizitare gaze
- Camin vizitare apa
- Fierstina
- Hidrant
- Cisterna
- Cutie gaze
- Monument
- Gașcar
- Borma kilometrica
- Nuc
- Pom
- Plop
- Lampadar
- Stalp lemn
- Stalp fier
- Stalp beton

Verificator / Expert	Nume	Semnătura	Cerința	Referat / Expertiză nr. / Data	
Proiectant:	S.C. INTERCAD PROIECT S.R.L. Str. Basarabi, Nr. 5, Iași; e-mail: office@intercadproiect.ro; tel: 0732.672.722; CUI: 42645436			BENEFICIAR: D.R.D.P TIMISOARA	Proiect nr.: 106/2023
Specificație	Nume	Semnătura		TITLU PROIECT: „Consolidare Varianta Ocolire Caransebes km 0+310-km 12+073”	
ȘEF PROIECT	Ing.			Amplasament: VO Caransebes, km 0+310- km 12+073	Faza: D.A.L.I
PROIECTAT	Ing.			TITLUL PLANȘEI: Plan de situație VO Caransebes	Plansa nr.: D.2.50
DESENAT	Ing.			06/2023	

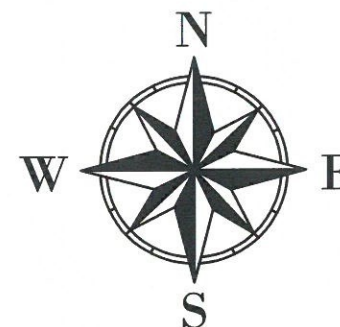

D.2.51


Grafic de racord

LEGENDĂ LUCRARI PROIECTATE:

- Ax drum
- Margine parte carosabilă
- Margine rigole acostament
- Rigola carosabilă
- Zona carosabilă
- Spațiu verde


LEGENDĂ TOPOGRAFICĂ:

- Indicator
- Limita Proprietate
- Spațiu Verde
- Suprafață supusă investiției
- Cale ferată
- Construcții
- Margine Drum
- Ax drum
- Sânt Beton
- Sânt pamant
- Podet
- Gard zid, + metal
- Gard beton
- Gard plasa
- Gard metalic
- Gard sarma ghimpata
- Gard lemn
- Linie tramvai
- Zid sprijin
- Taluz
- Troliar
- Platforma betonata
- Acces
- Troita
- Parapet
- Trecere pietoni
- Stalp metal
- Contor Apa
- Semalor
- Camin vizitare canal
- Camin vizitare gaze
- Camin vizitare apa
- Fontana
- Hidrant
- Cisterna
- Cutie gaze
- Monument
- Gaigar
- Borna kilometrica
- Nuc
- Pom
- Plopi
- Lampadar
- Stalp lemn
- Stalp fier
- Stalp beton

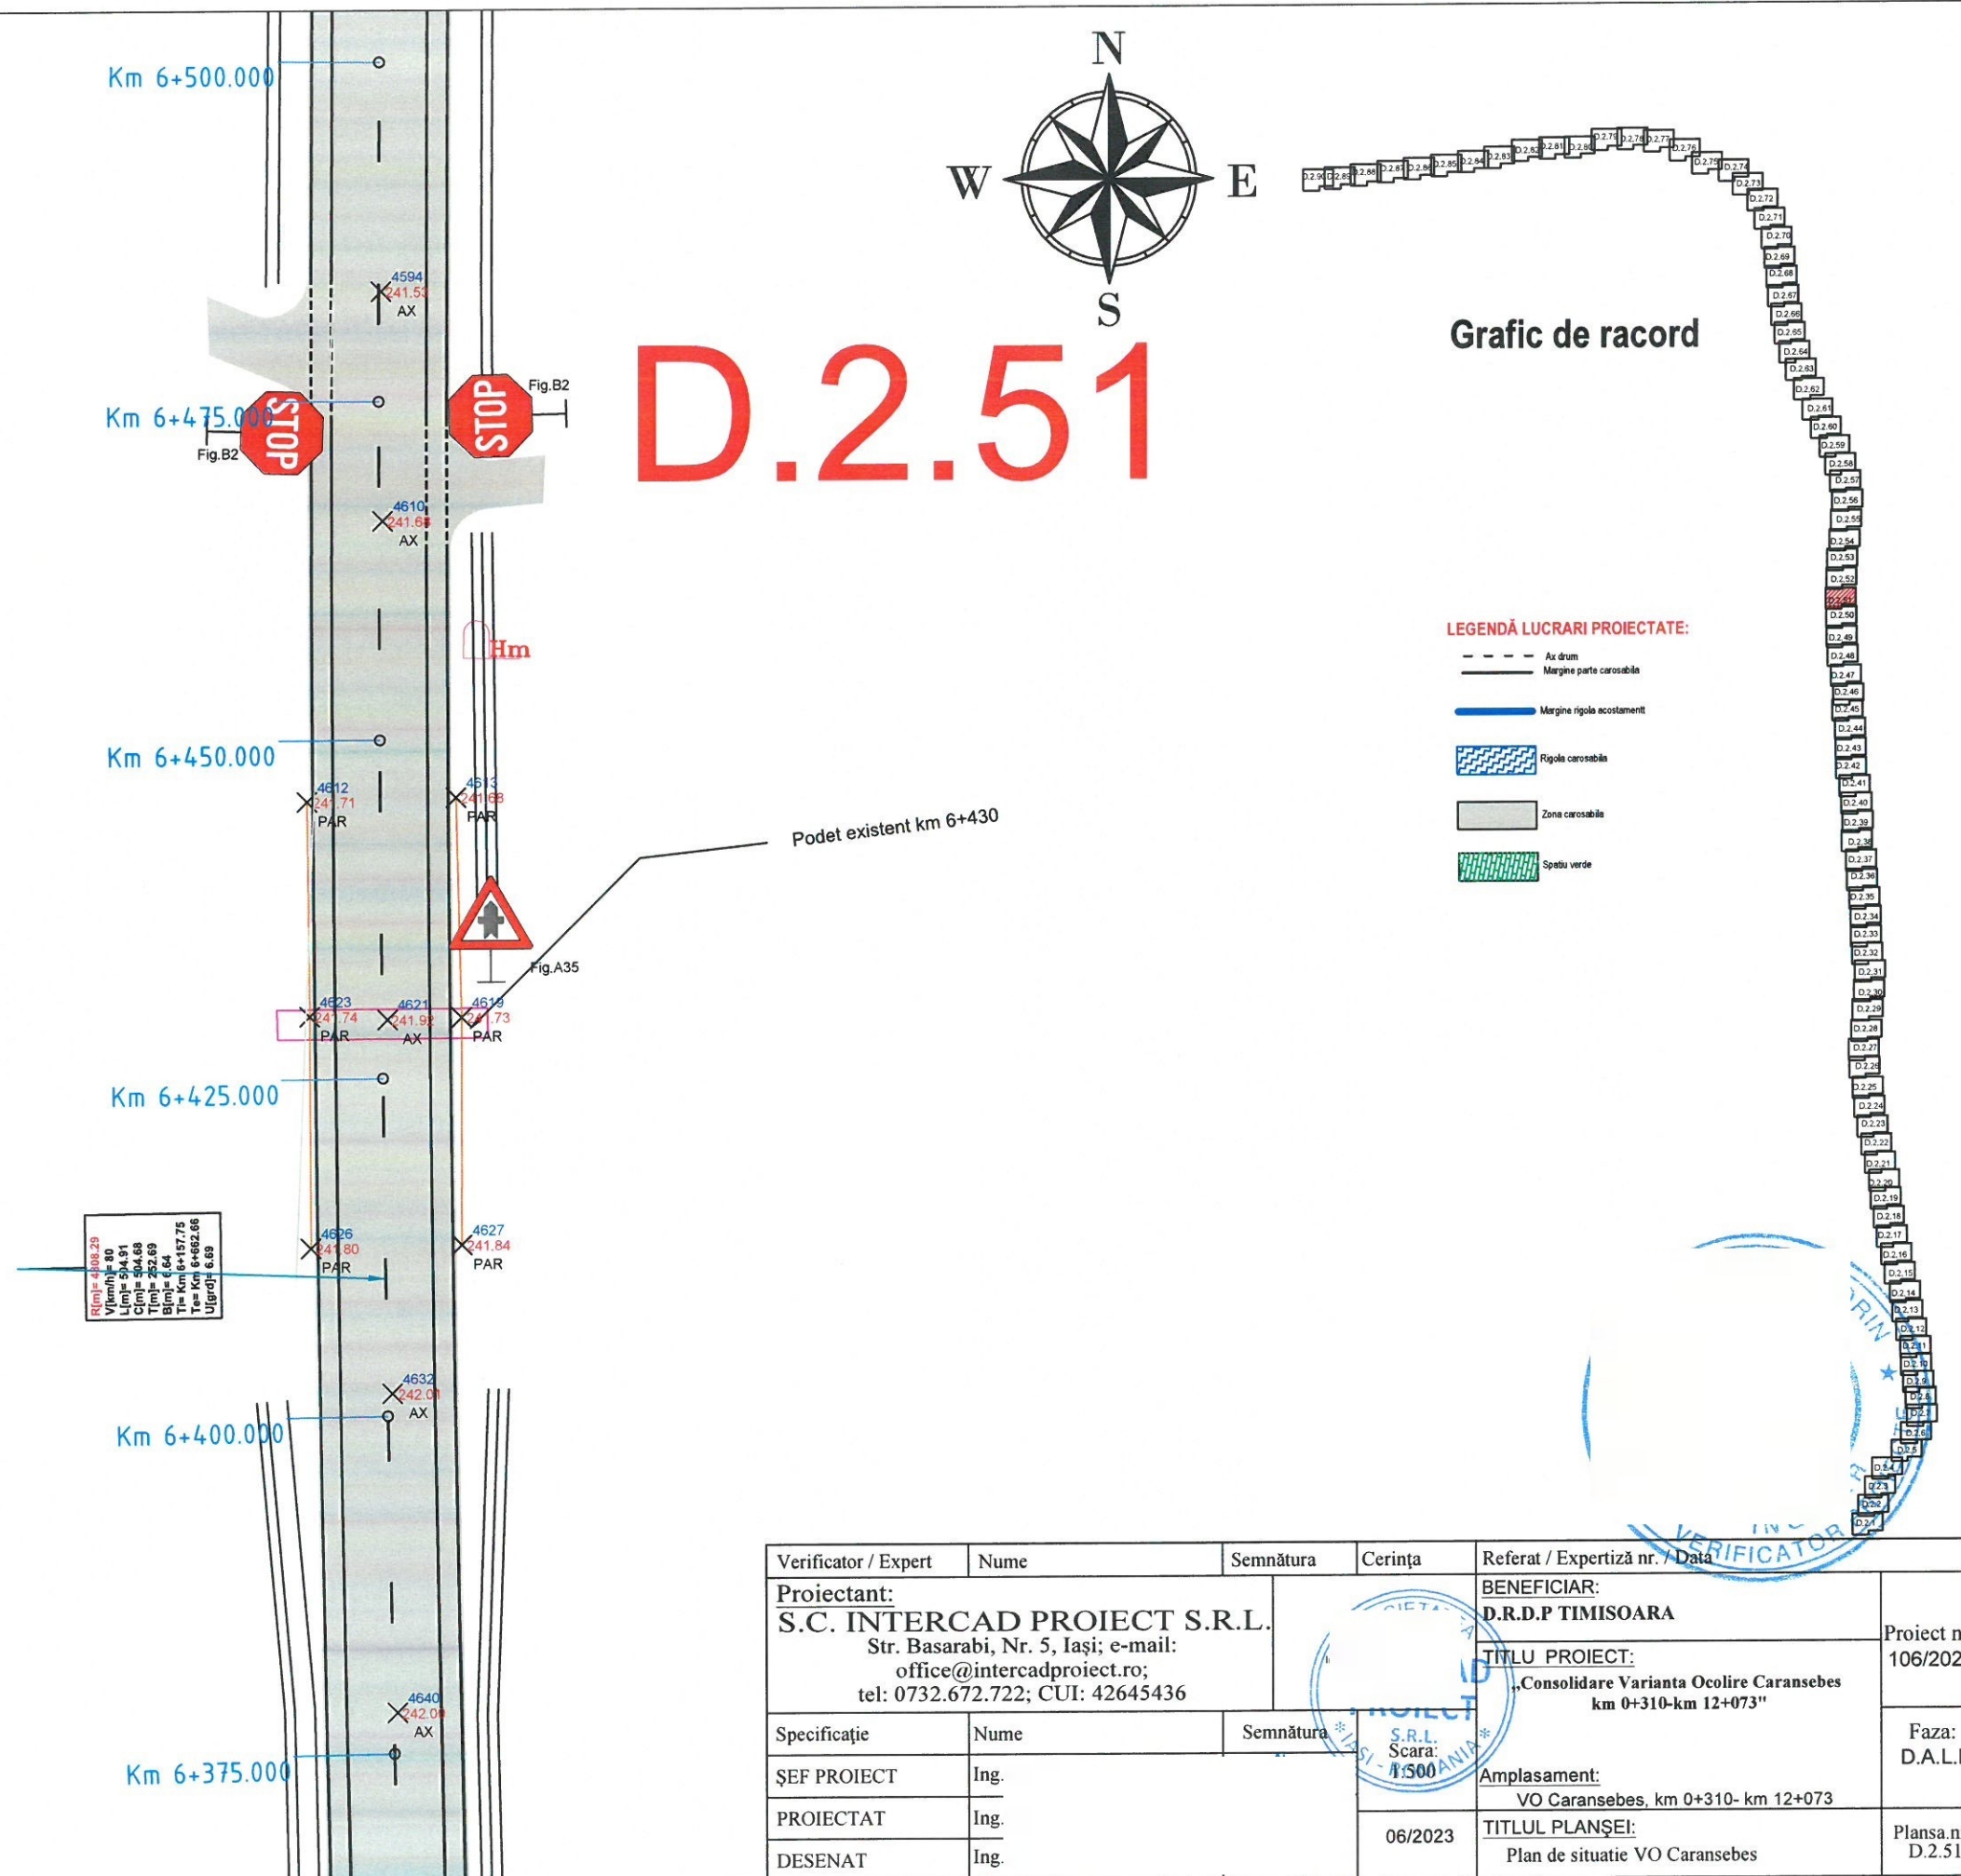


Verificator / Expert	Nume	Semnătura	Cerința	Referat / Expertiză nr. / Data	VERIFICATOR	
Proiectant: S.C. INTERCAD PROIECT S.R.L. Str. Basarabi, Nr. 5, Iași; e-mail: office@intercadproiect.ro; tel: 0732.672.722; CUI: 42645436			S.R.L. Scara: 1:500	BENEFICIAR: D.R.D.P TIMISOARA	Proiect nr. 106/2023	
Specificație				TITLU PROIECT: „Consolidare Varianta Ocolire Caransebes km 0+310-km 12+073”		
ȘEF PROIECT	Ing.	06/2023		Amplasament: VO Caransebes, km 0+310- km 12+073	Faza: D.A.L.I.	
PROIECTAT	Ing.			TITLUL PLANȘEI: Plan de situatie VO Caransebes	Plansa.n D.2.51	
DESENAT	Ing.					

- LEGENDA TOPOGRAFICA:
- Indicator
 - Limita Proprietate
 - Spatiu Verde
 - Suprafata supusa investitiei
 - Cale ferata
 - Constructii
 - Margine Drum
 - Ax drum
 - Sant Beton
 - Sant pamant
 - Podet
 - Gard zid + metal
 - Gard beton
 - Gard plasa
 - Gard metalic
 - Gard sarma ghimpata
 - Gard lemn
 - Linie tramvai
 - Zid sprijin
 - Taluz
 - Trotuar
 - Platforma betonata
 - Acces
 - Troita
 - Parapet
 - Trece pe pietoni
 - Stalp metal
 - Conter Apa
 - Semalor
 - Camin vizitare canal
 - Camin vizitare gaze
 - Camin vizitare apa
 - Fartana
 - Hidrant
 - Ciamea
 - Cufie gaze
 - Monument
 - Gaigar
 - Borna kilometrica
 - Nuc
 - Pom
 - Plop
 - Lampadar
 - Stalp lemn
 - Stalp fier
 - Stalp beton

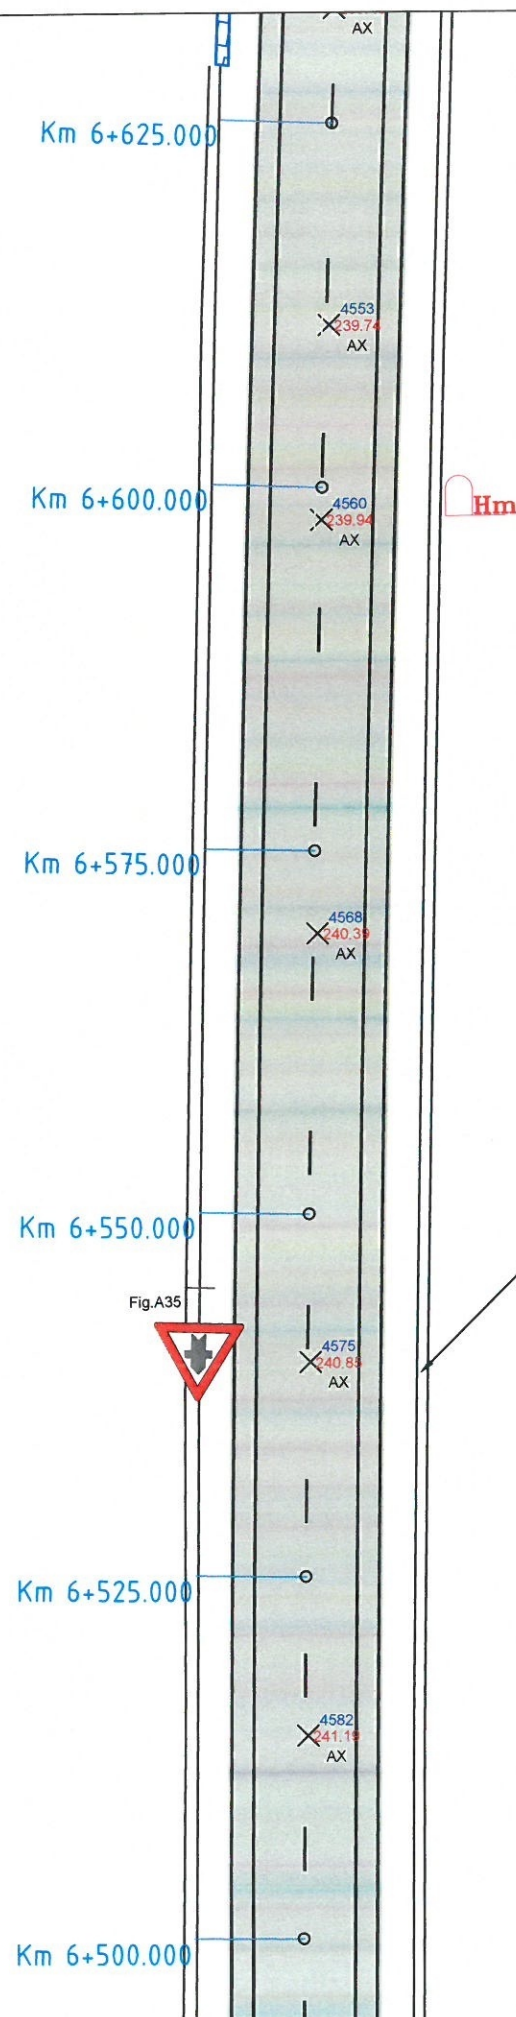

D.2.52

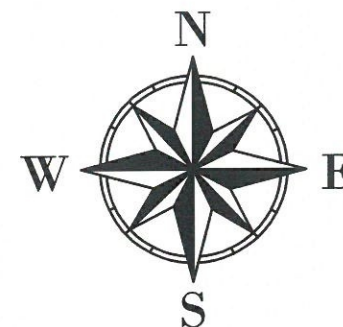

Grafic de racord


LEGENDA LUCRARI PROIECTATE:

- - - - - Ax drum
- - - - - Margine parte carosabila
- - - - - Margine rigola acostament
- - - - - Rigola carosabila
- - - - - Zona carosabila
- - - - - Spatiu verde

Sant betonat existent


Verificator / Expert	Nume	Semnatura	Cerinta	Referat / Expertiza nr. / Data	
Proiectant: S.C. INTERCAD PROIECT S.R.L. Str. Basarabi, Nr. 5, Iasi; e-mail: office@intercadproiect.ro; tel: 0732.672.722; CUI: 42645436				BENEFICIAR: D.R.D.P TIMISOARA	Proiect nr.: 106/2023
				TITLU PROIECT: „Consolidare Varianta Ocolire Caransebes km 0+310-km 12+073”	
Specificatie	Nume	Semnatura		Amplasament: VO Caransebes, km 0+310- km 12+073	Faza: D.A.L.I
SEF PROIECT	Ing.				
PROIECTAT	Ing.				
DESENAT	Ing.			TITLUL PLANSEI: Plan de situatie VO Caransebes	Plansa.nr.: D.2.52

- LEGENDA TOPOGRAFICA:
- Indicator
 - Limita Proprietate
 - Spatiu Verde
 - Suprafata supusa investitiei
 - Cale ferata
 - Constructii
 - Margine Drum
 - Ar drum
 - Sanit Beton
 - Sanit pamant
 - Podet
 - Gard zid. + metal
 - Gard beton
 - Gard plasa
 - Gard metalic
 - Gard sarma ghimpata
 - Gard lemn
 - Linie tramvai
 - Zid sprjin
 - Taluz
 - Trotuar
 - Platforma betonata
 - Acces
 - Troita
 - Parapet
 - Trecere pietoni
 - Stalp metal
 - Contor Apa
 - Semafor
 - Camin vizitare canal
 - Camin vizitare gaze
 - Camin vizitare apa
 - Fontana
 - Hidrant
 - Cisterna
 - Culeie gaze
 - Monument
 - Garagar
 - Boma kilometrica
 - Nuc
 - Pom
 - Plopi
 - Lampadar
 - Stalp lemn
 - Stalp fier
 - Stalp beton

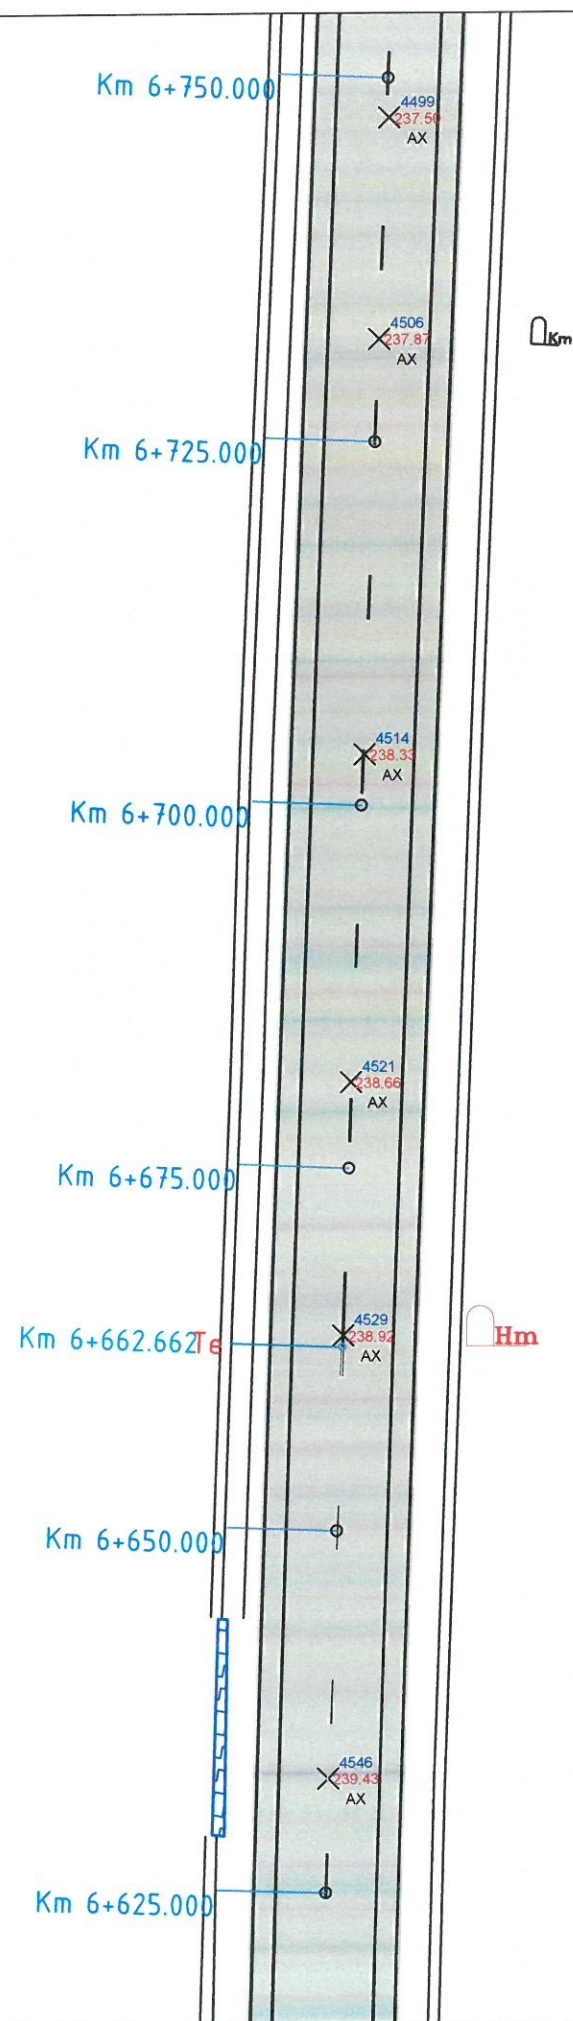


0 Km

Hm

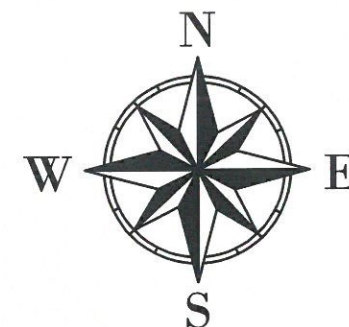

D.2.53

Grafic de racord

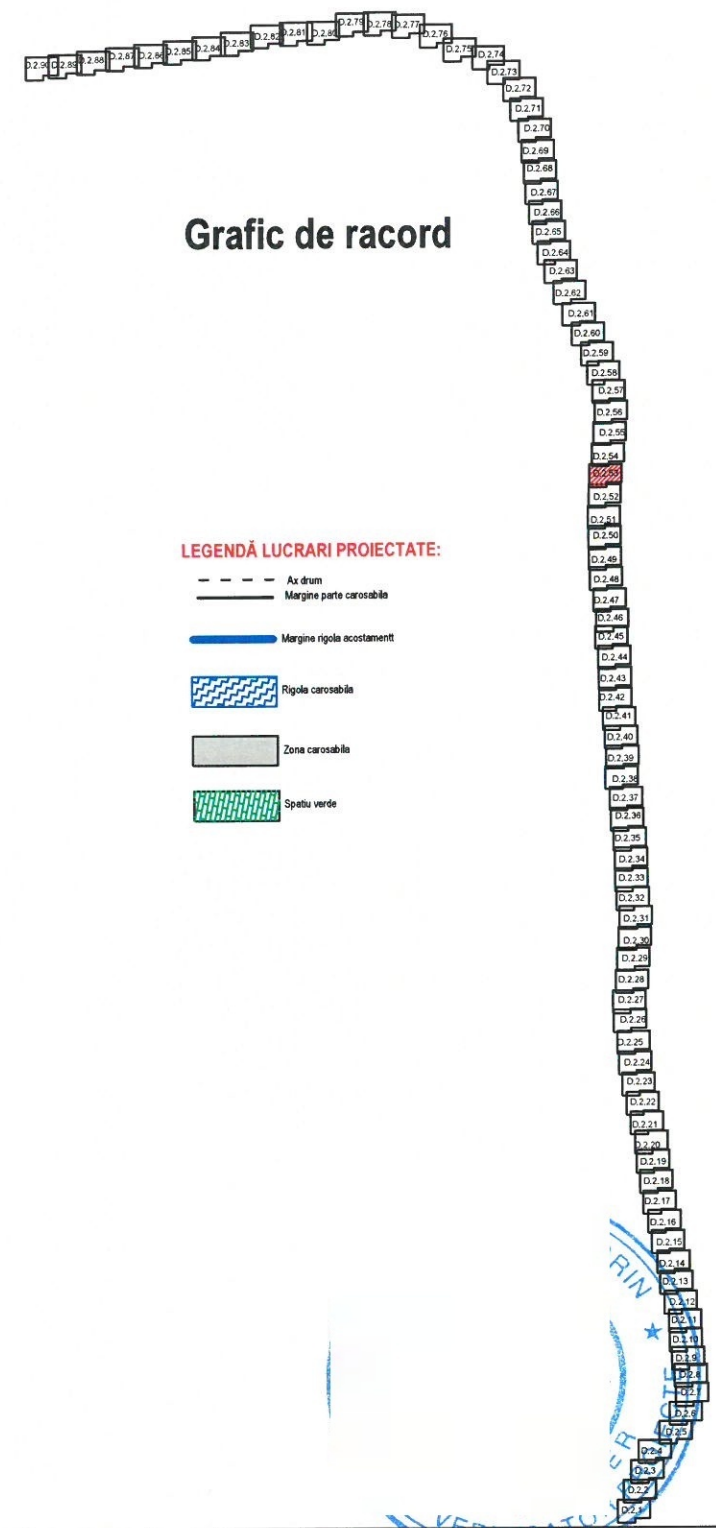

LEGENDĂ LUCRARI PROIECTATE:

- - - - - Ax drum
- - - - - Margine parte carosabilă
- - - - - Margine rigola acostament
- - - - - Rigola carosabilă
- - - - - Zona carosabilă
- - - - - Spatiu verde

Verificator / Expert	Nume	Semnătură	Cerință	Referat / Expertiză nr. / Data	
Proiectant:	S.C. INTERCAD PROIECT S.R.L. Str. Basarabi, Nr. 5, Iași; e-mail: office@intercadproiect.ro; tel: 0732.672.722; CUI: 42645436			BENEFICIAR:	Proiect nr.: 106/2023
				TITLU PROIECT:	
				„Consolidare Varianta Ocolire Caransebes km 0+310-km 12+073”	Faza: D.A.L.I
Amplasament:	VO Caransebes, km 0+310- km 12+073				
TITLUL PLANȘEI:	Plan de situatie VO Caransebes				Plansa.nr.: D.2.53
Specificație	Nume	Semnătură	Cerință		
ȘEF PROIECT	Ing				
PROIECTAT	Ing				
DESENAT	Ing				

D.2.54




Grafic de racord

LEGENDĂ LUCRARI PROIECTATE:

- Ax drum
- Margine parte carosabilă
- Margine rigola acostament
- Rigola carosabilă
- Zona carosabilă
- Spațiu verde


LEGENDĂ TOPOGRAFICĂ:

- Indicator
- Limita Proprietate
- Spațiu Verde
- Suprafața supusă investiției
- Cale ferată
- Construcții
- Margine Drum
- Ax drum
- Sant Beton
- Sant panamant
- Podet
- Gard zid. + metal
- Gard beton
- Gard plasa
- Gard metalic
- Gard sarma ghimpată
- Gard lemn
- Linie tramvai
- Zid sprjin
- Taluz
- Trotuar
- Platforma betonată
- Acces
- Troita
- Parapet
- Trecere pietoni
- Stalp metal
- Contor Apa
- Semalor
- Cămin vizitare canal
- Cămin vizitare gaze
- Cămin vizitare apă
- Fântână
- Hidrant
- Cisternă
- Cufie gaze
- Monument
- Garaj
- Borma kilometrică
- Nuc
- Pom
- Ploș
- Lampadar
- Stalp lemn
- Stalp fier
- Stalp beton

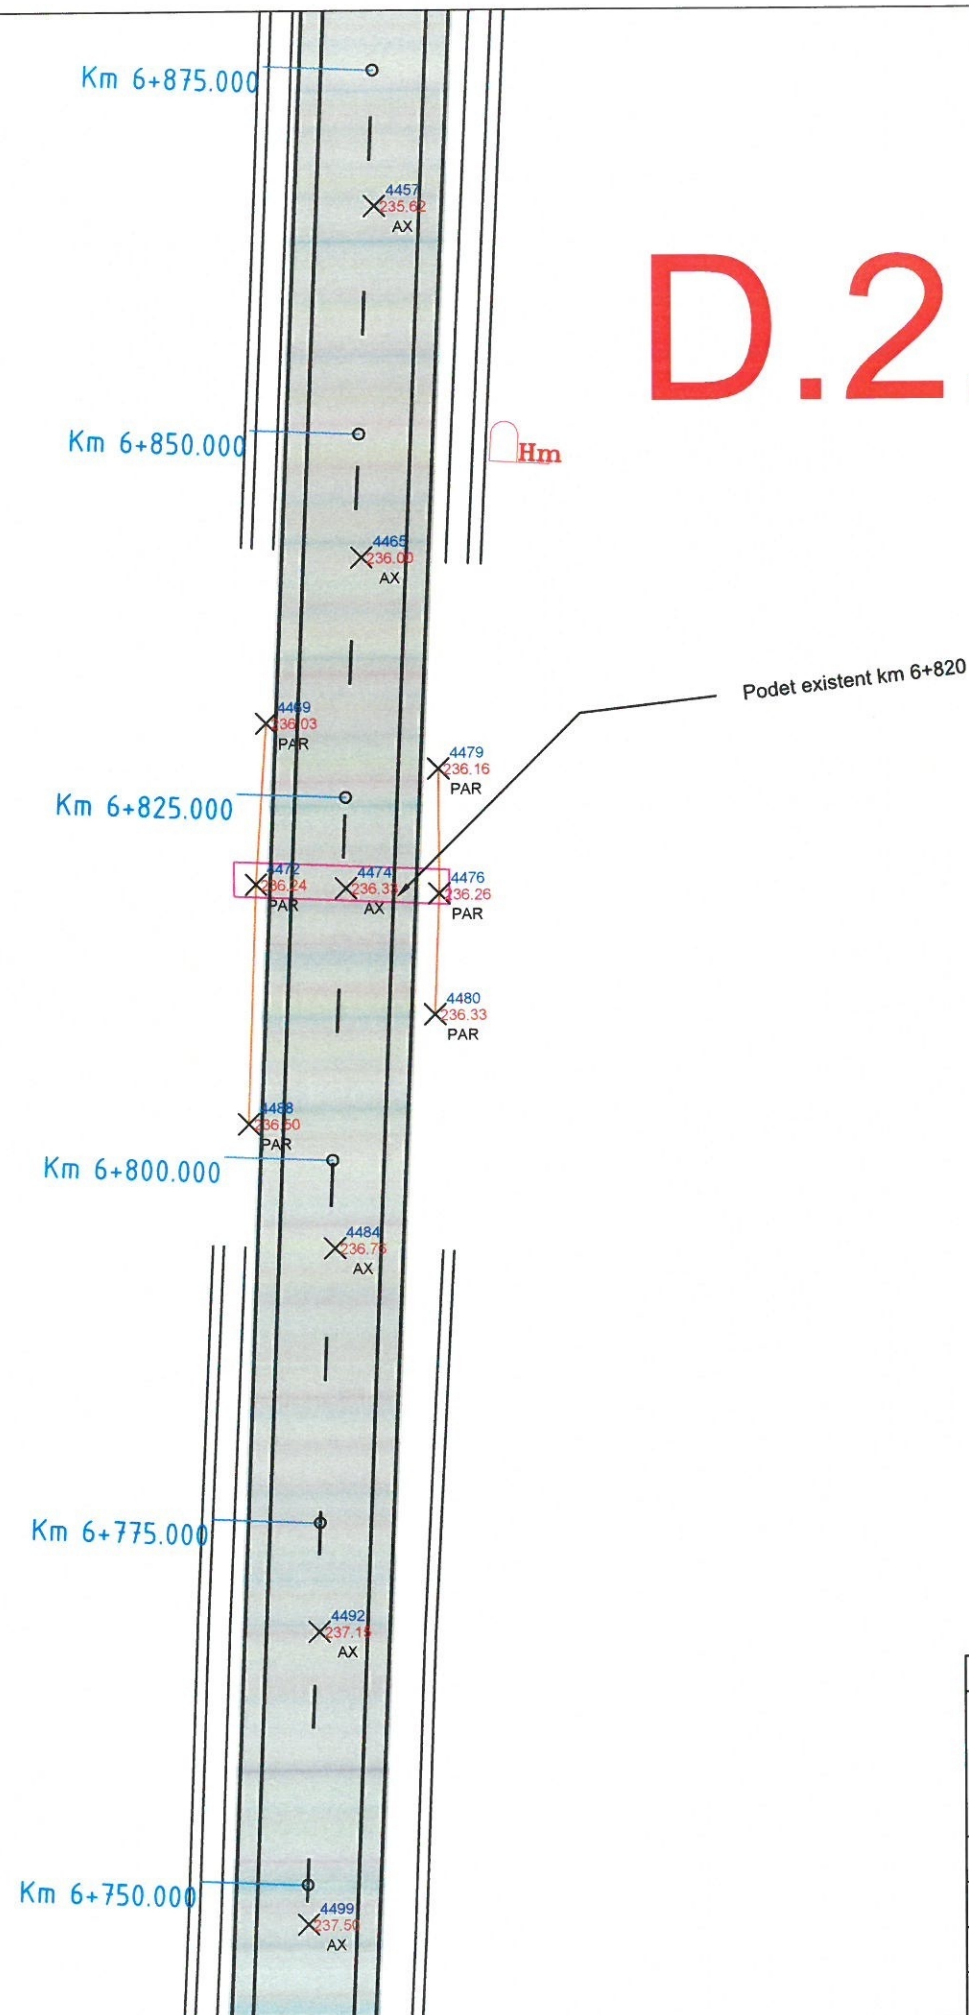

Verificator / Expert	Nume	Semnătura	Cerința	Referat / Expertiză nr. // Data	
Proiectant: S.C. INTERCAD PROIECT S.R.L. Str. Basarabi, Nr. 5, Iași; e-mail: office@intercadproiect.ro; tel: 0732.672.722; CUI: 42645436					Proiect nr.: 106/2023
Specificație	Nume	Semnătura	Scara: 1:500		Faza: D.A.L.I.
ȘEF PROIECT	Ing.			Amplasament: VO Caransebes, km 0+310- km 12+073	
PROIECTAT	Ing.		06/2023	TITLUL PLANȘEI: Plan de situație VO Caransebes	Plansa.nr.: D.2.54
DESENAT	Ing.				

D.2.55

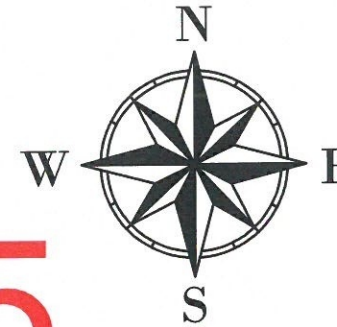



Grafic de racord

LEGENDĂ LUCRARI PROIECTATE:

- - - - - Ax drum
- - - - - Margine parte carosabilă
- - - - - Margine rigole acostament
- [Pattern] Rigole carosabilă
- [Pattern] Zona carosabilă
- [Pattern] Spațiu verde

LEGENDĂ TOPOGRAFICĂ:

- Indicator
- Limita Proprietate
- Spațiu Verde
- Suprafața supra-investiției
- Cale ferată
- Construcții
- Margine Drum
- Ax drum
- Sant Beton
- Sant pamant
- Podet
- Gard zid. + metal
- Gard beton
- Gard plasa
- Gard metalic
- Gard sarma ghimpata
- Gard lemn
- Linie tramvai
- Zid sprijin
- Taluz
- Trotuar
- Platforma betonata
- Acces
- Troita
- Parapet
- Trece piaton
- Stalp metal
- Contor Apa
- Semafon
- Camin vizitare canal
- Camin vizitare gaze
- Camin vizitare apa
- Fontana
- Hidrant
- Cisterna
- Cule gaze
- Monument
- Garaj
- Borna kilometrica
- Nuc
- Pom
- Pip
- Lampadar
- Stalp lemn
- Stalp fier
- Stalp beton

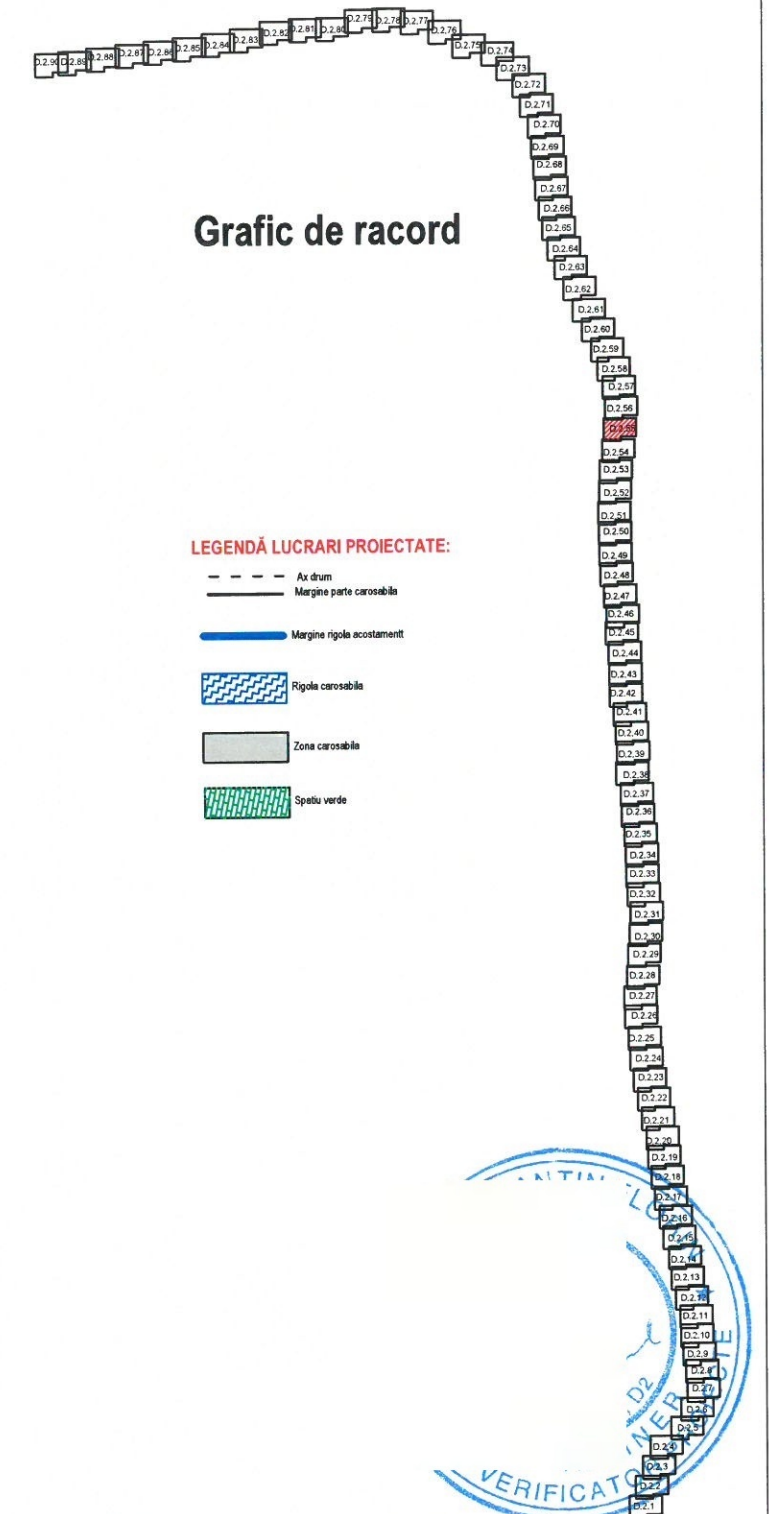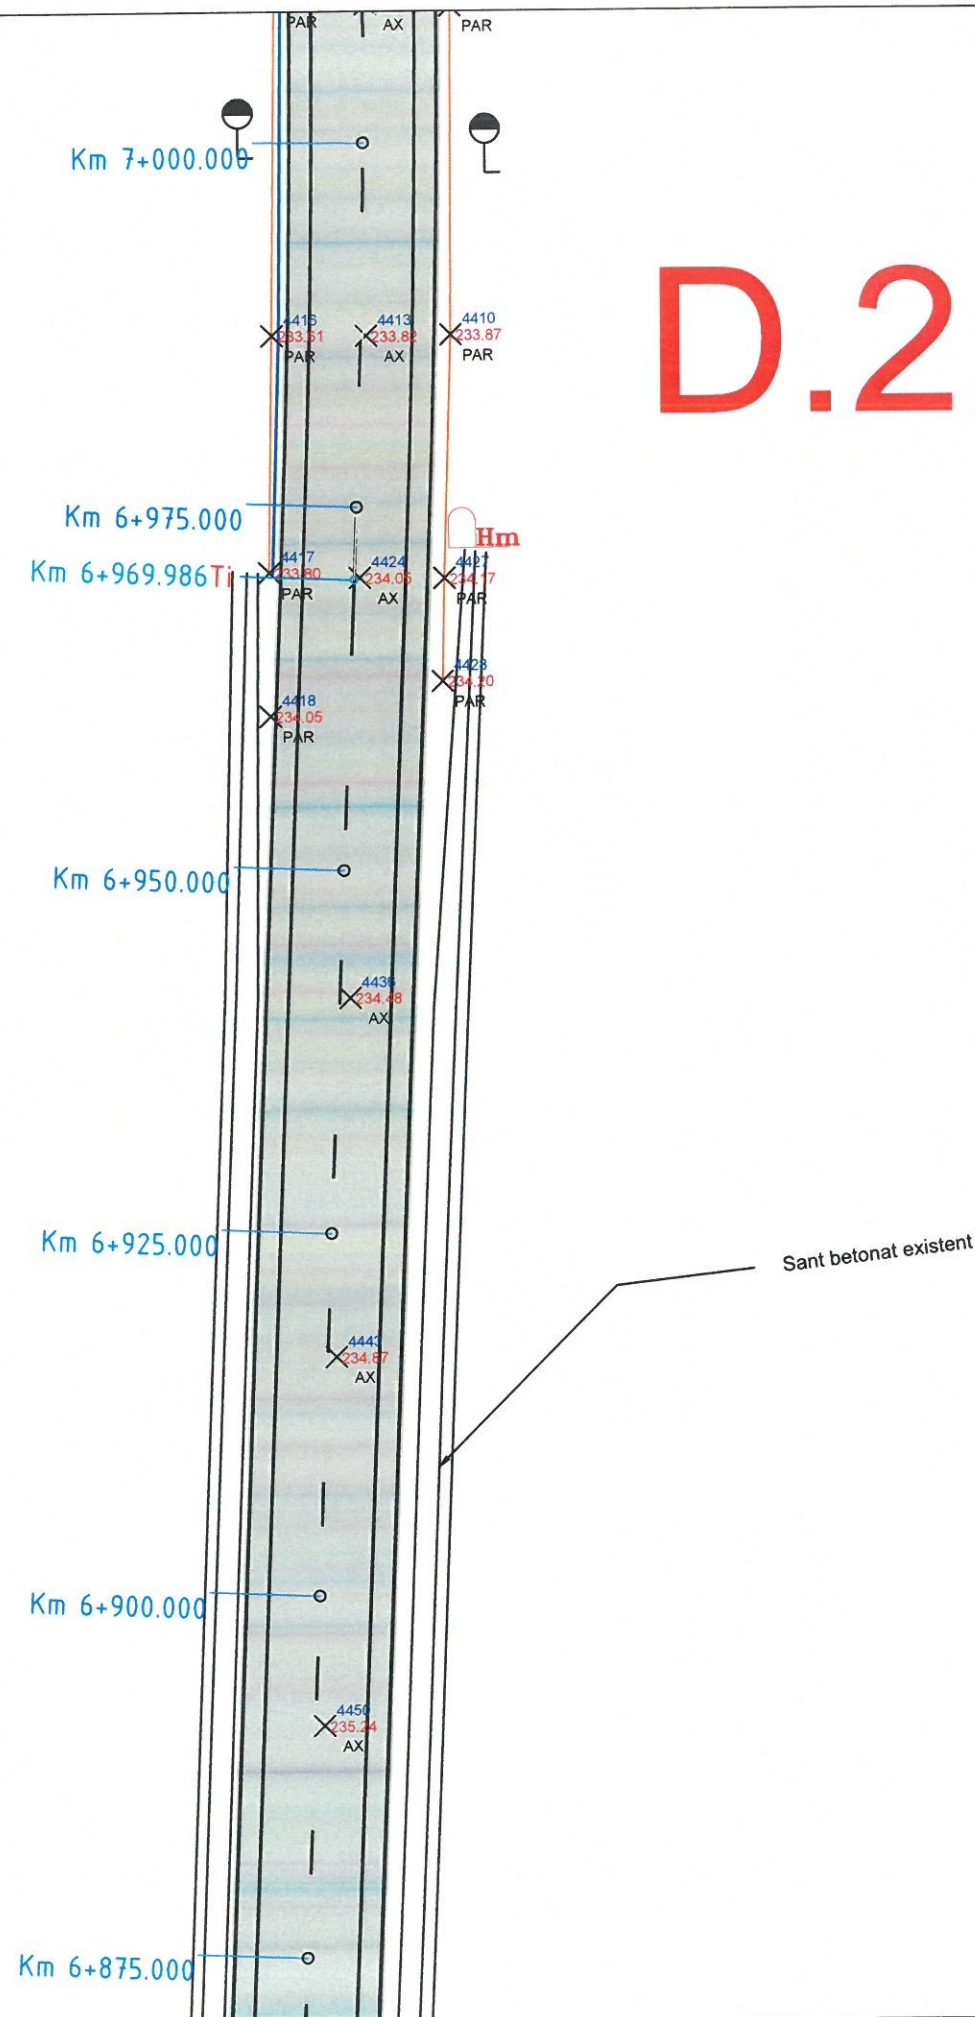


Verificator / Expert	Nume	Semnatura	Cerinta	Referat / Expertiza nr. / Data
Proiectant:	S.C. INTERCAD PROIECT S.R.L. Str. Basarabi, Nr. 5, Iasi; e-mail: office@intercadproiect.ro; tel: 0732.672.722; CUI: 42645436			BENEFICIAR: D.R.D.P TIMISOARA
Specificatie	Nume	Semnatura	Scara: 1:500	TITLU PROIECT: „Consolidare Varianta Ocolire Caransebes km 0+310-km 12+073”
SEF PROIECT	Ing.			Amplasament: VO Caransebes, km 0+310- km 12+073
PROIECTAT	Ing.			TITLUL PLANSEI: Plan de situatie VO Caransebes
DESENAT	Ing.			

Proiect nr.:
106/2023

Faza:
D.A.L.I

Plansa nr.:
D.2.55

D.2.56

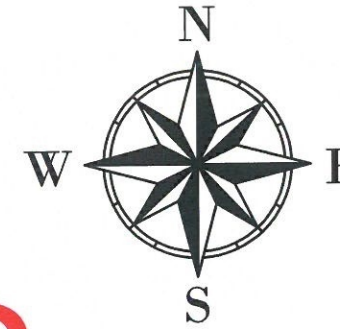


Grafic de racord

LEGENDĂ LUCRARI PROIECTATE:

- - - - - Ax drum
- Margine parte carosabilă
- Margine rigole acostament
- Rigole carosabilă
- Zona carosabilă
- Spatiu verde


LEGENDĂ TOPOGRAFICĂ:

- Indicator
- Limita Proprietate
- Spatiu Verde
- Suprafata supusa investitiei
- Cale ferata
- Construcții
- Margine Drum
- Ax drum
- Sani Beton
- Sani pamant
- Podet
- Gard zid, metal
- Gard beton
- Gard plasa
- Gard metalic
- Gard sarma ghimpata
- Gard lemn
- Linie tramvai
- Zid sprijin
- Taluz
- Trotuar
- Platforma betonata
- Acces
- Troita
- Parapet
- Trecere pietoni
- Stalp metal
- Contor Apa
- Semalor
- Camin vizitare canal
- Camin vizitare gaze
- Camin vizitare apa
- Fontana
- Hidrant
- Clamea
- Cutie gaze
- Monument
- Gaigiar
- Borna kilometrica
- Nuc
- Pom
- Plop
- Lampadar
- Stalp lemn
- Stalp fier
- Stalp beton

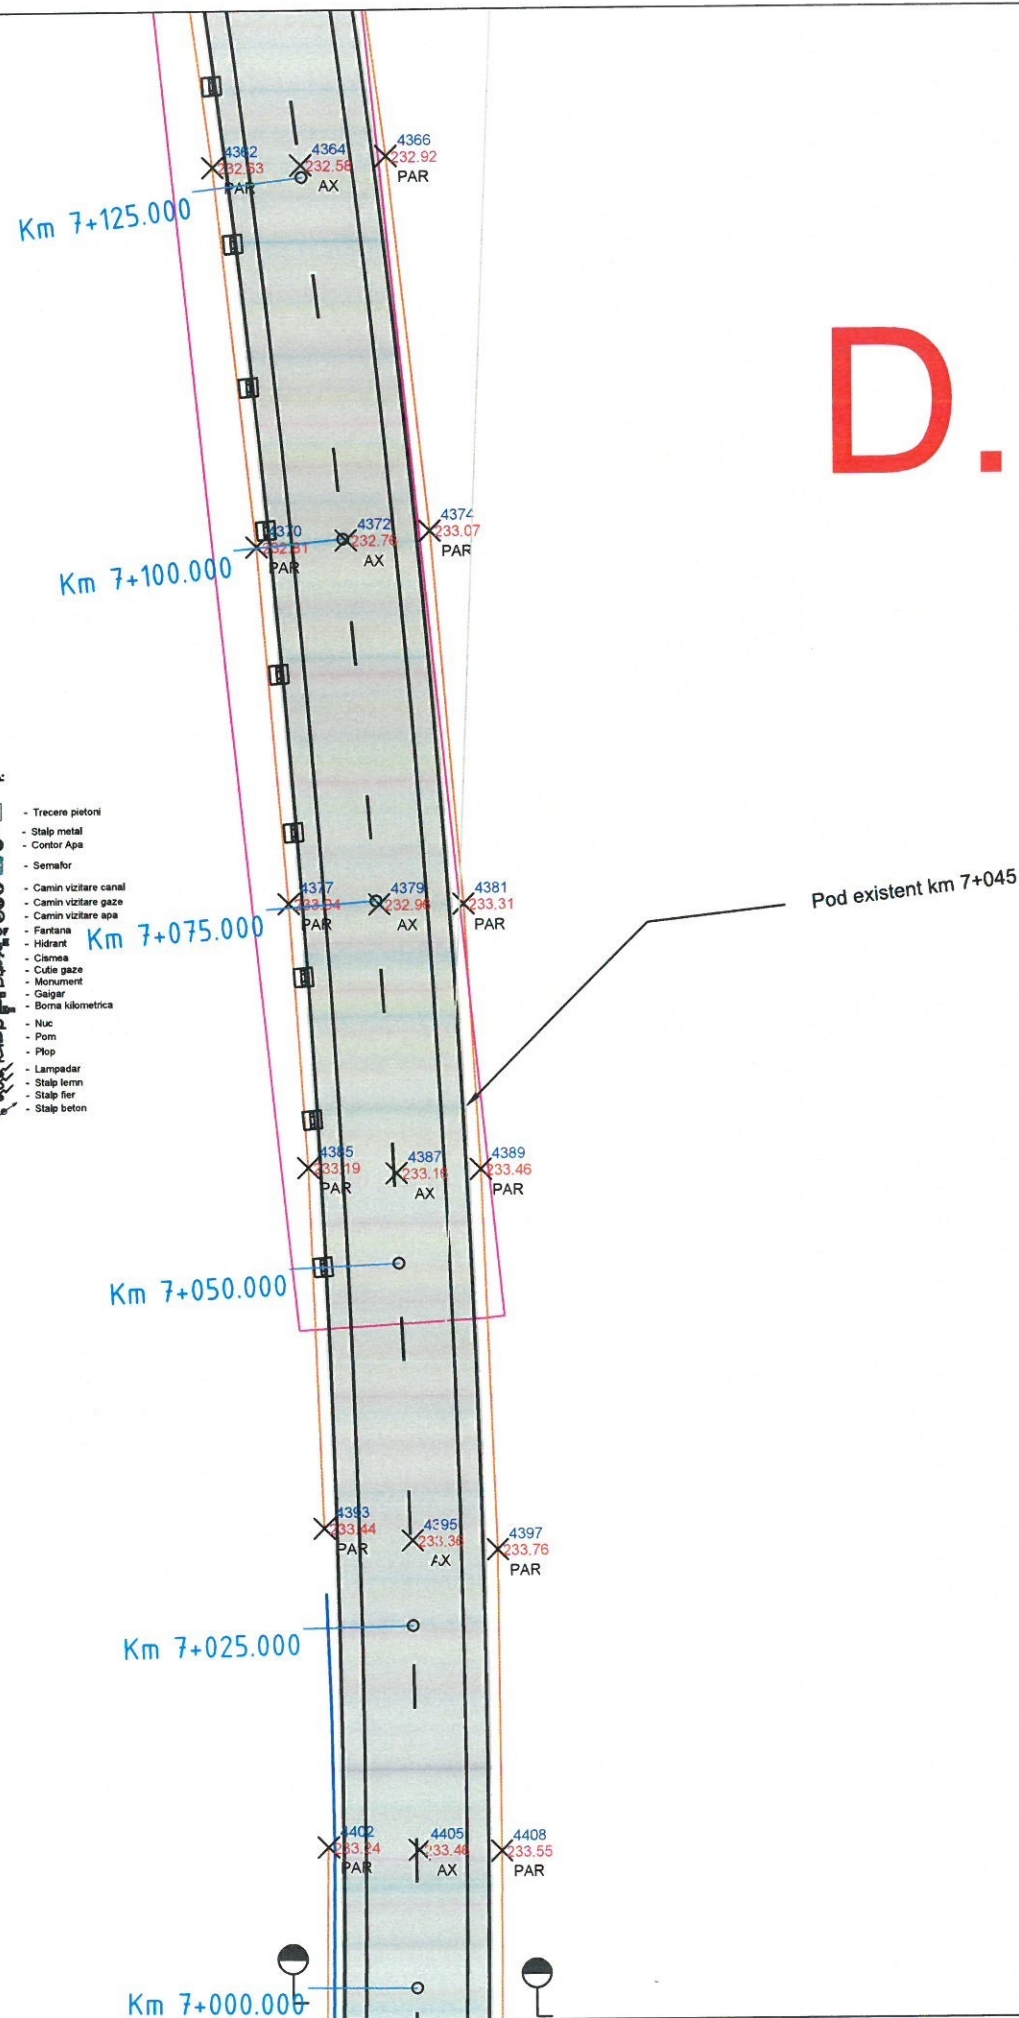

Verificator / Expert	Nume	Semnătura	Cerința	Referat / Expertiză nr. / Data	
Proiectant: S.C. INTERCAD PROIECT S.R.L. Str. Basarabi, Nr. 5, Iași; e-mail: office@intercadproiect.ro; tel: 0732.672.722; CUI: 42645436			S.C. INTERCAD PROIECT S.R.L. Scara: 1:500	BENEFICIAR: D.R.D.P TIMISOARA	Proiect nr.: 106/2023
Specificatie	Nume	Semnătura		TITLU PROIECT: „Consolidare Varianta Ocolire Caransebes km 0+310-km 12+073”	Faza: D.A.L.I
ȘEF PROIECT	Ing		06/2023	Amplasament: VO Caransebes, km 0+310- km 12+073	Plansa nr.: D.2.56
PROIECTAT	Ing			TITLUL PLANȘEI: Plan de situatie VO Caransebes	
DESENAT	Ing				

D.2.58

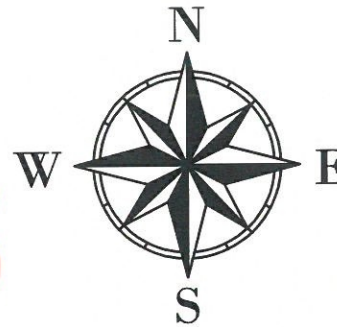

Grafic de racord

LEGENDĂ LUCRARI PROIECTATE:

- - - - - Ax drum
- - - - - Margine parte carosabilă
- - - - - Margine rigole acostament
- [Hatched Box] Rigole carosabilă
- [Grey Box] Zona carosabilă
- [Green Box] Spațiu verde

LEGENDĂ TOPOGRAFICĂ:

- Indicator
- Limita Proprietate
- Spațiu Verde
- Suprafața supusă investiției
- Cale ferată
- Construcții
- Margine Drum
- Ax drum
- Sânt beton
- Sânt pamant
- Podet
- Gard zid. + metal
- Gard beton
- Gard plasa
- Gard metalic
- Gard sarma ghimpata
- Gard lemn
- Linie tramvai
- Zid sprijin
- Taluz
- Troie
- Platforma betonata
- Acces
- Troita
- Parapet
- Trecere pietoni
- Stalp metal
- Contor Apa
- Semnal
- Camin vizitare canal
- Camin vizitare gaze
- Camin vizitare apa
- Fontana
- Hidrant
- Clamea
- Cutie gaze
- Monument
- Geiger
- Boma kilometrica
- Nuc
- Pom
- Plop
- Lampadar
- Stalp lemn
- Stalp fier
- Stalp beton


Fig.A35

Fig.B2

Sant betonat existen

Verificator / Expert	Nume	Semnătura	Cerința	Referat / Expertiză nr. / Data		
Proiectant: S.C. INTERCAD PROIECT S.R.L. Str. Basarabi, Nr. 5, Iași; e-mail: office@intercadproiect.ro; tel: 0732.672.722; CUI: 42645436				BENEFICIAR: D.R.D.P TIMISOARA	Proiect nr. 106/2023	
				TITLU PROIECT: „Consolidare Varianta Ocolire Caransebes km 0+310-km 12+073”		Faza: D.A.L.I
Specificație	Nume	Semnătura		06/2023	Amplasament: VO Caransebes, km 0+310- km 12+073	Plansa nr. D.2.58
ȘEF PROIECT	Ing.					
PROIECTAT	Ing.					
DESENAT	Ing.			TITLUL PLANȘEI: Plan de situatie VO Caransebes		

D.2.59

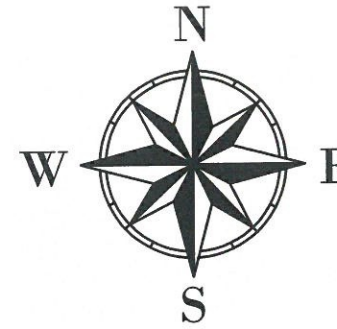

Grafic de racord

LEGENDĂ LUCRARI PROIECTATE:


- - - - - Ax drum
- - - - - Margine parte carosabilă
- - - - - Margine rigola acostament
- ▨ Rigola carosabilă
- ▨ Zona carosabilă
- ▨ Spațiu verde

LEGENDĂ TOPOGRAFICĂ:

- Indicator
- Limita Proprietate
- Spațiu Verde
- Suprafață supusă investiției
- Cale ferată
- Construcții
- Margine Drum
- Ax drum
- Sărit Beton
- Sărit pamant
- Podet
- Gard zid + metal
- Gard beton
- Gard plasa
- Gard metalic
- Gard sarma ghimpata
- Gard lemn
- Linie tramvai
- Zid sprijin
- Taluz
- Trotuar
- Platforma betonata
- Acces
- Trotua
- Parapet
- Trecere pietoni
- Stalp metal
- Contor Apa
- Semalor
- Camin vizitare canal
- Camin vizitare gaze
- Camin vizitare apa
- Fontana
- Hidrant
- Clamea
- Cutie gaze
- Monument
- Gașor
- Borna kilometrica
- Nuc
- Pom
- Ploș
- Lampadar
- Stalp lemn
- Stalp fier
- Stalp beton

Verificator / Expert	Nume	Semnătura	Cerința	Referat / Expertiză nr. / Data		
Proiectant: S.C. INTERCAD PROIECT S.R.L. Str. Basarabi, Nr. 5, Iași; e-mail: office@intercadproiect.ro; tel: 0732.672.722; CUI: 42645436				BENEFICIAR: D.R.D.P TIMISOARA	Proiect nr.: 106/2023	
				TITLU PROIECT: „Consolidare Varianta Ocolire Caransebes km 0+310-km 12+073”		
Specificație	Nume	Semnătura		Scara: 1:500	Amplasament: VO Caransebes, km 0+310- km 12+073	Faza: D.A.L.I
ȘEF PROIECT	Ing					
PROIECTAT	Ing		06/2023	TITLUL PLANȘEI: Plan de situație VO Caransebes	Plansa.nr.: D.2.59	
DESENAT	Ing					

D.2.60

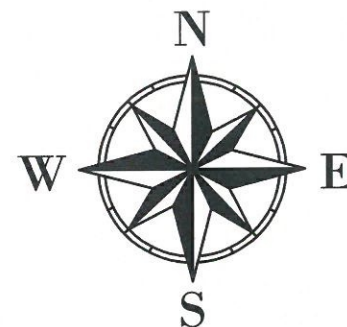

Grafic de racord

LEGENDĂ LUCRARI PROIECTATE:

- - - - - Ax drum
- Margine parte carosabilă
- Margine rigola acostament
- Rigola carosabilă
- Zona carosabilă
- Spațiu verde



LEGENDĂ TOPOGRAFICĂ:

- Indicator
- Limita Proprietate
- Spațiu Verde
- Suprafața supra investiției
- Cale ferată
- Construcții
- Margine Drum
- Ax drum
- Sare beton
- Sare pamant
- Podet
- Gard zid, metal
- Gard beton
- Gard plasa
- Gard metalic
- Gard sarma ghimpată
- Gard lemn
- Linie tramvai
- Zid sprijin
- Taluz
- Troliar
- Platforma betonată
- Acces
- Troita
- Parapet
- Trecere pietoni
- Stalp metal
- Contor Apa
- Semalor
- Camin vizitare canal
- Camin vizitare gaze
- Camin vizitare apa
- Farfara
- Hidrant
- Clamea
- Cutie gaze
- Monument
- Gașcar
- Borma kilometrica
- Nuc
- Pom
- Plop
- Lampadar
- Stalp lemn
- Stalp fier
- Stalp beton

Sant betonat existent

Verificator / Expert	Nume	Semnătura	Cerința	Referat / Expertiză nr. / Data	
Proiectant:	S.C. INTERCAD PROIECT S.R.L. Str. Basarabi, Nr. 5, Iași; e-mail: office@intercadproiect.ro; tel: 0732.672.722; CUI: 42645436		Scara: 1:500 06/2023	BENEFICIAR: D.R.D.P TIMISOARA	Proiect nr.: 106/2023
Specificație	Nume	Semnătura		TITLU PROIECT: „Consolidare Varianta Ocolire Caransebes km 0+310-km 12+073”	Faza: D.A.L.I
ȘEF PROIECT	Ing.			Amplasament: VO Caransebes, km 0+310- km 12+073	
PROIECTAT	Ing.			TITLUL PLANȘEI: Plan de situație VO Caransebes	Plansa.nr.: D.2.60
DESENAT	Ing.				

D.2.61

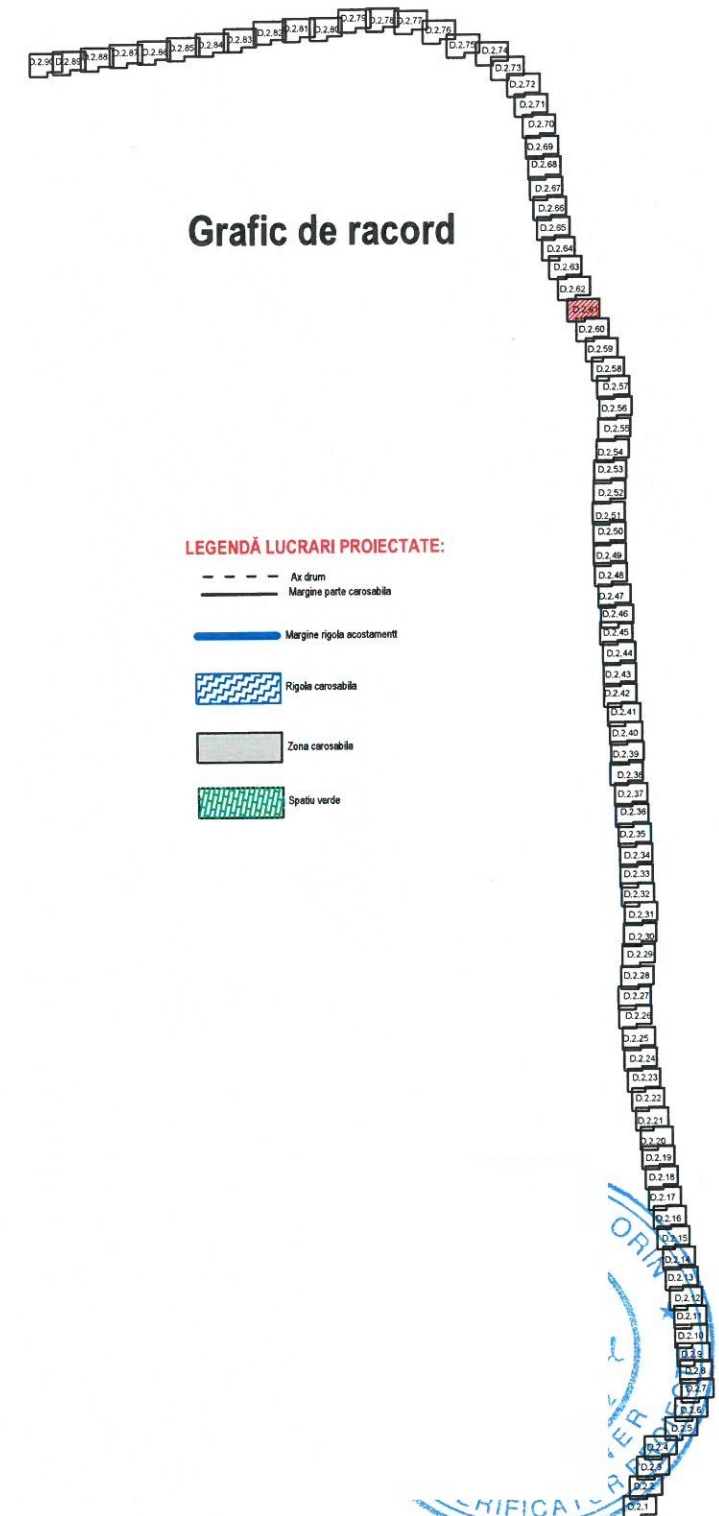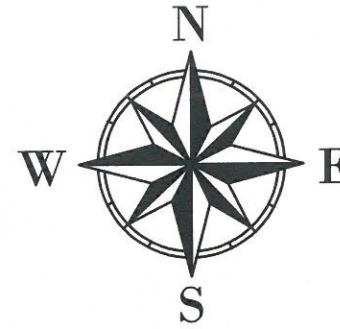

Grafic de racord

LEGENDĂ LUCRARI PROIECTATE:


- - - - - Ax drum
- - - - - Margine pârte carosabilă
- - - - - Margine rigole acostament
- ▨ Rigole carosabilă
- ▨ Zona carosabilă
- ▨ Spațiu verde

LEGENDĂ TOPOGRAFICĂ:

- Indicator
- Limita Proprietate
- Spațiu Verde
- Suprafața suprașii investiției
- Cale ferată
- Construcții
- Margine Drum
- Ax drum
- Sant beton
- Sant pamant
- Podet
- Gard zid, + metal
- Gard beton
- Gard plasa
- Gard metalic
- Gard samă ghimpata
- Gard lemn
- Linie tramvai
- Zid sprijin
- Tăluș
- Troțuar
- Platformă betonată
- Acces
- Troita
- Parapet
- Trecere pietoni
- Stalp metal
- Contor Apa
- Semafor
- Camin vizitare canal
- Camin vizitare gaze
- Camin vizitare apa
- Fântână
- Hidrant
- Cusmea
- Cutie gaze
- Monument
- Gașier
- Borna kilometrică
- Nuc
- Pom
- Plop
- Lampadar
- Stalp lemn
- Stalp fier
- Stalp beton

Verificator / Expert	Nume	Semnătura	Cerința	Referat / Expertiză nr. / Data		
Proiectant: S.C. INTERCAD PROIECT S.R.L. Str. Basarabi, Nr. 5, Iași; e-mail: office@intercadproiect.ro; tel: 0732.672.722; CUI: 42645436				BENEFICIAR: D.R.D.P TIMISOARA	Proiect nr.: 106/2023	
				TITLU PROIECT: „Consolidare Varianta Ocolire Caransebes km 0+310-km 12+073”		
Specificație	Nume	Semnătura		Scara 1:500	Amplasament: VO Caransebes, km 0+310- km 12+073	Faza: D.A.L.I
ȘEF PROIECT	Ing.			06/2023	TITLUL PLANȘEI: Plan de situație VO Caransebes	Plansa nr.: D.2.61
PROIECTAT	Ing.					
DESENAT	Ing.					

D.2.62

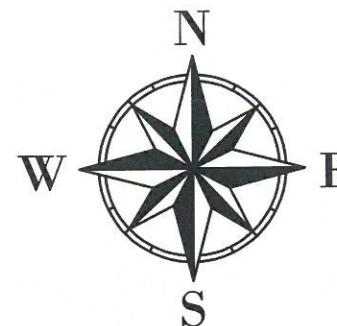

Grafic de racord

LEGENDĂ LUCRARI PROIECTATE:


- Ax drum
- Margine parte carosabilă
- Margine rigola acostament
- Rigola carosabilă
- Zona carosabilă
- Spatiu verde

LEGENDĂ TOPOGRAFICA:

- Indicator
- Limita Proprietate
- Spatiu Verde
- Suprafata supusa investitiei
- Cale ferata
- Constructii
- Margine Drum
- Ax drum
- Sant pamant
- Podet
- Gard zid, + metal
- Gard beton
- Gard plasa
- Gard metalic
- Gard samia ghimpata
- Gard lemn
- Linie tramvai
- Zid sprijin
- Taluz
- Trotoar
- Platforma betonata
- Acces
- Troita
- Parapet
- Trecere pietoni
- Stalp metal
- Contor Apa
- Semafor
- Camin vizitare canal
- Camin vizitare gaze
- Camin vizitare apa
- Fartana
- Hidrant
- Clamea
- Cutie gaze
- Monument
- Galgar
- Borna kilometrica
- Nuc
- Pom
- Plop
- Lampadar
- Stalp lemn
- Stalp fier
- Stalp beton

Verificator / Expert	Nume	Semnătura	Cerința	Referat / Expertiză nr. / Data	
Proiectant: S.C. INTERCAD PROIECT S.R.L. Str. Basarabi, Nr. 5, Iași; e-mail: office@intercadproiect.ro; tel: 0732.672.722; CUI: 42645436			S.R.L. ROBOTA * Scara 1:500	BENEFICIAR: D.R.D.P TIMISOARA	Proiect nr. 106/2023
				TITLU PROIECT: „Consolidare Varianta Ocolire Caransebes km 0+310-km 12+073”	
				Amplasament: VO Caransebes, km 0+310- km 12+073	
				06/2023	TITLUL PLANȘEI: Plan de situatie VO Caransebes
Specificație	Nume	Semnătura			
ȘEF PROIECT	Ing.				
PROIECTAT	Ing.				
DESENAT	Ing.				

D.2.63

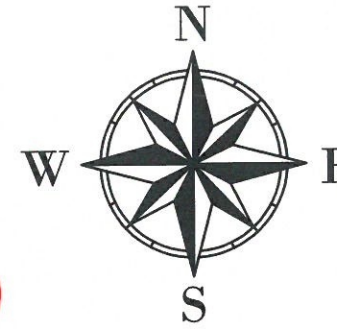

Grafic de racord


LEGENDĂ LUCRARI PROIECTATE:

- - - - - Ax drum
- - - - - Margine parte carosabilă
- - - - - Margine rigola acostament
- ▨ Rigola carosabilă
- ▨ Zona carosabilă
- ▨ Spațiu verde

LEGENDĂ TOPOGRAFICĂ:

- Indicator
- Limita Proprietate
- Spațiu Verde
- Suprafața supusă investiției
- Cale ferată
- Construcții
- Margine Drum
- Ax drum
- Sânt beton
- Sânt pamant
- Podet
- Gard zid, metal
- Gard beton
- Gard plasa
- Gard metalic
- Gard sarma ghimpată
- Gard lemn
- Linie tramvai
- Zid sprijin
- Taluz
- Trotuar
- Platformă betonată
- Acces
- Troita
- Parapet
- Trecere pietoni
- Stalp metal
- Contor Apa
- Semafor
- Camin vizitare canal
- Camin vizitare gaze
- Camin vizitare apa
- Fontana
- Hidrant
- Cisterna
- Cutie gaze
- Monument
- Gașca
- Borne kilometrice
- Nuc
- Pom
- Plop
- Lampadar
- Stalp lemn
- Stalp fier
- Stalp beton

Fig.B2

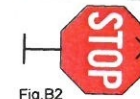

Verificator / Expert	Nume	Semnătura	Cerința	Referat / Expertiză nr. / Data	
Proiectant: S.C. INTERCAD PROIECT S.R.L. Str. Basarabi, Nr. 5, Iași; e-mail: office@intercadproiect.ro; tel: 0732.672.722; CUI: 42645436			Scara 1:500 06/2023	BENEFICIAR: D.R.D.P TIMISOARA	Proiect nr.: 106/2023
				TITLU PROIECT: „Consolidare Varianta Ocolire Caransebes km 0+310-km 12+073”	
				Amplasament: VO Caransebes, km 0+310- km 12+073	
				TITLUL PLANȘEI: Plan de situatie VO Caransebes	Plansa.nr.: D.2.63
Specificație	Nume	Semnătura			
ȘEF PROIECT	Ing.				
PROIECTAT	Ing.				
DESENAT	Ing.				

D.2.64




Grafic de racord


LEGENDĂ LUCRARI PROIECTATE:

- - - - - Ax drum
- Margine parte carosabilă
- Margine rigole acostament
- Rigola carosabilă
- Zona carosabilă
- Spațiu verde



LEGENDĂ TOPOGRAFICĂ:

- Indicator
- Limita Proprietate
- Spațiu Verde
- Suprafața supra-investiției
- Cale ferată
- Construcții
- Margine Drum
- Ax drum
- Sărit beton
- Sărit pământ
- Podet
- Gard zid, metal
- Gard beton
- Gard plasa
- Gard metalic
- Gard sarmă ghimpată
- Gard lemn
- Linie tramvai
- Zid sprijin
- Taluz
- Troțuar
- Platformă betonată
- Acces
- Troita
- Parapet
- Trecere pietoni
- Stalp metal
- Cortor Apa
- Semafor
- Camin vizitare canal
- Camin vizitare gaze
- Camin vizitare apa
- Fântână
- Hidrant
- Clamea
- Cutie gaze
- Monument
- Gașcar
- Borna kilometrica
- Nuc
- Pom
- Ploș
- Lampadar
- Stalp lemn
- Stalp fier
- Stalp beton

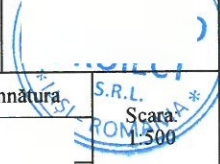Verificator / Expert	Nume	Semnătura	Cerința	Referat / Expertiză nr. / Data			
Proiectant: S.C. INTERCAD PROIECT S.R.L. Str. Basarabi, Nr. 5, Iași; e-mail: office@intercadproiect.ro; tel: 0732.672.722; CUI: 42645436			Scara 1:500	BENEFICIAR: D.R.D.P TIMISOARA		Proiect nr.: 106/2023	
TITLU PROIECT: „Consolidare Varianta Ocolire Caransebes km 0+310-km 12+073”							
Specificație	Nume			Semnătura	Amplasament: VO Caransebes, km 0+310- km 12+073		Faza: D.A.L.I
ȘEF PROIECT	Ing.						
PROIECTAT	Ing.		06/2023	TITLUL PLANȘEI: Plan de situație VO Caransebes		Plansa.nr.: D.2.64	
DESENAT	Ing.						

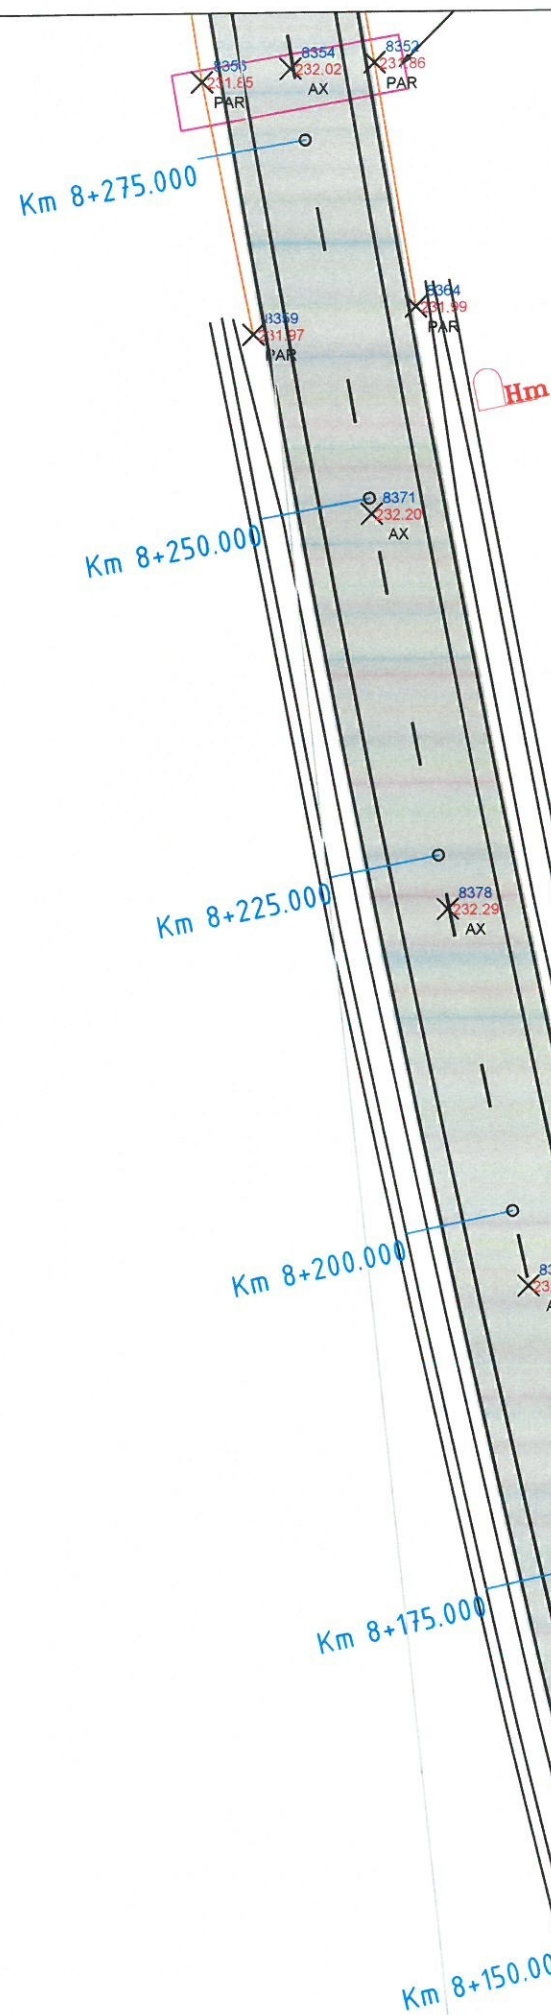

D.2.65

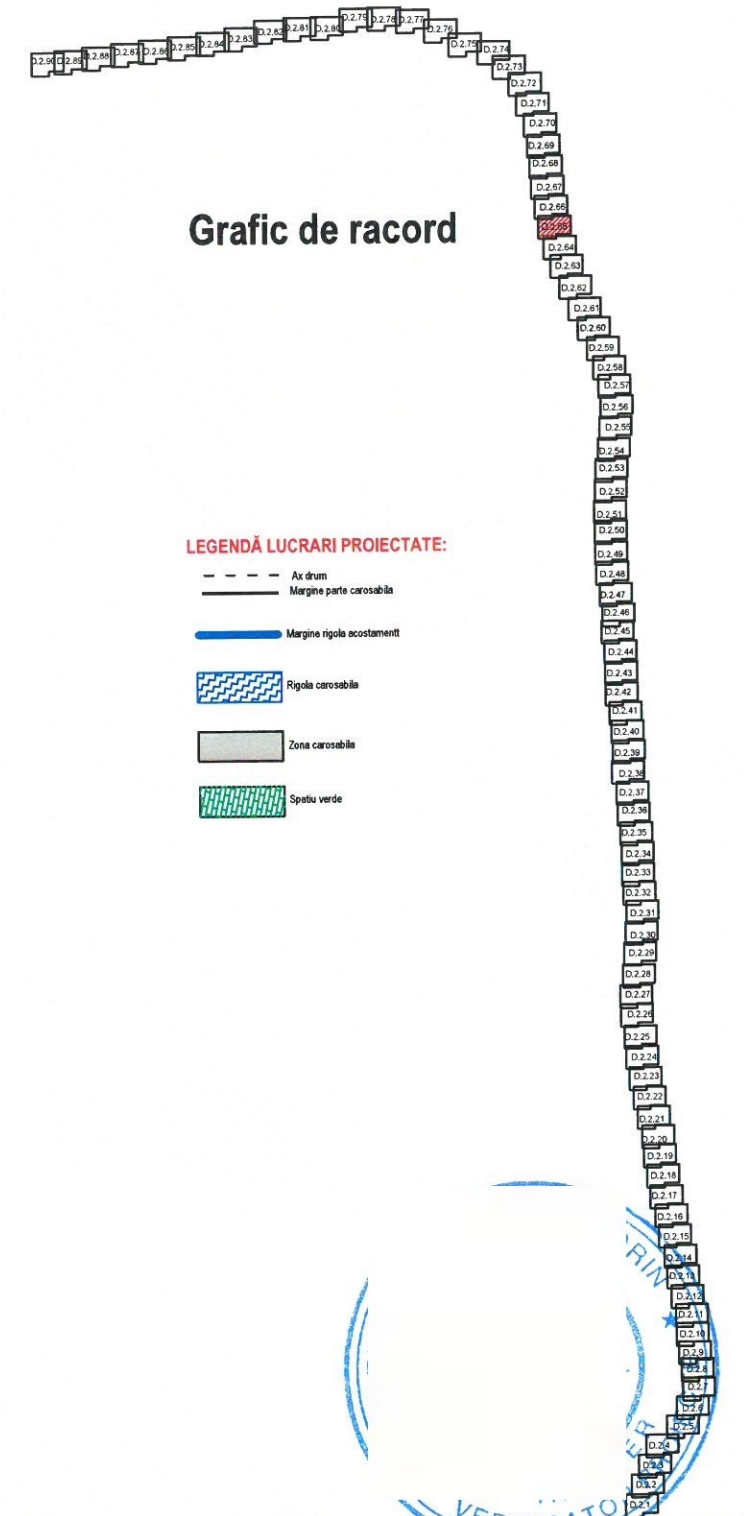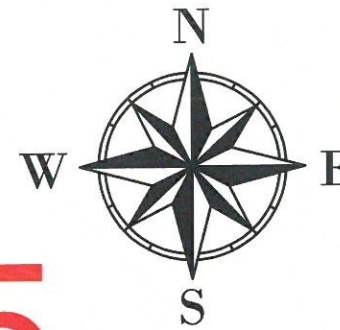

LEGENDĂ LUCRARI PROIECTATE:

- - - - - Ax drum
- - - - - Margine parte carosabilă
- - - - - Margine rigole acostament
- [Pattern] Rigola carosabilă
- [Pattern] Zona carosabilă
- [Pattern] Spațiu verde

LEGENDĂ TOPOGRAFICĂ:

- Indicator
- Limita Proprietate
- Spațiu Verde
- Suprafața supra investiției
- Cale ferată
- Construcții
- Margine Drum
- Ax drum
- Sărit Beton
- Sant pamant
- Podet
- Gard zid, + metal
- Gard beton
- Gard plasa
- Gard metalic
- Gard samă ghimpata
- Gard lemn
- Linie tramvai
- Zid sprijin
- Taluz
- Trotuar
- Platforma betonata
- Acces
- Troita
- Parapet
- Trecere pietoni
- Stalp metal
- Contor Apa
- Semafor
- Camin vizitare canal
- Camin vizitare gaze
- Camin vizitare apa
- Fântână
- Hidrant
- Ciamea
- Cutie gaze
- Monument
- Gașcar
- Borna kilometrica
- Nuc
- Pom
- Plop
- Lampadar
- Stalp lemn
- Stalp fier
- Stalp beton

Sant betonat existent

Verificator / Expert	Nume	Semnătura	Cerința	Referat / Expertiză nr. / Data		
Proiectant: S.C. INTERCAD PROIECT S.R.L. Str. Basarabi, Nr. 5, Iași; e-mail: office@intercadproiect.ro; tel: 0732.672.722; CUI: 42645436				BENEFICIAR: D.R.D.P TIMISOARA	Proiect nr.: 106/2023	
		TITLU PROIECT: „Consolidare Varianta Ocolire Caransebes km 0+310-km 12+073”		Faza: D.A.L.I		
Specificație	Nume	Semnătura		Scara: 1:500	Amplasament: VO Caransebes, km 0+310- km 12+073	Plansa.nr.: D.2.65
ȘEF PROIECT	Ing.			06/2023	TITLUL PLANȘEI: Plan de situatie VO Caransebes	
PROIECTAT	Ing.					
DESENAT	Ing.					

D.2.66




Grafic de racord

LEGENDĂ LUCRARI PROIECTATE:

- - - - - Ax drum
- Margine parte carosabila
- Margine rigola acostament
- Rigola carosabila
- Zona carosabila
- Spetiu verde

LEGENDĂ TOPOGRAFICĂ:

- Indicator
- Limita Proprietate
- Spetiu Verde
- Suprafata supusa investitiei
- Cale ferata
- Construcții
- Margine Drum
- Ax drum
- Sare beton
- Sare pamant
- Podet
- Gard zid, metal
- Gard beton
- Gard plasa
- Gard metalic
- Gard sarma ghimpata
- Gard lemn
- Linie tramvai
- Zid sprijin
- Taluz
- Trotuar
- Platforma betonata
- Acces
- Troita
- Parapet
- Trecere pietoni
- Stalp metal
- Contor Apa
- Semafor
- Camin vizitare canal
- Camin vizitare gaze
- Camin vizitare apa
- Fântâna
- Hidrant
- Clamea
- Cutie gaze
- Monument
- Galgar
- Borna kilometrica
- Nuc
- Pom
- Plop
- Lampadar
- Stalp lemn
- Stalp fier
- Stalp beton

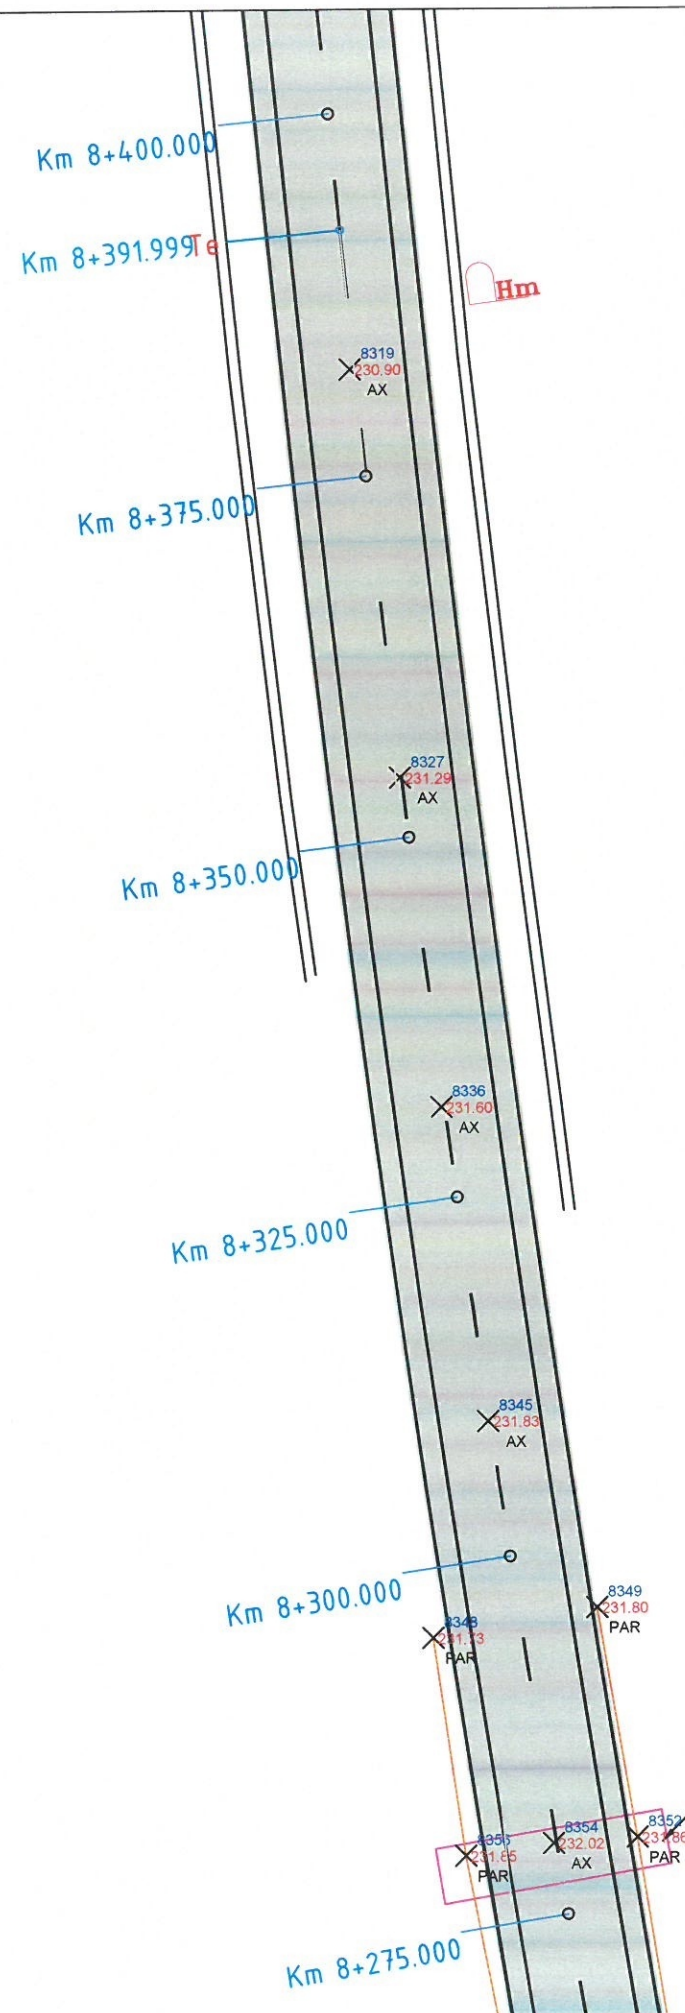

Podet existent km 8+280

Verificator / Expert	Nume	Semnătura	Cerința	Referat / Expertiză nr. / Data	
Proiectant: S.C. INTERCAD PROIECT S.R.L. Str. Basarabi, Nr. 5, Iași; e-mail: office@intercadproiect.ro; tel: 0732.672.722; CUI: 42645436				BENEFICIAR: D.R.D.P. TIMISOARA	Proiect nr.: 106/2023
				TITLU PROIECT: „Consolidare Varianta Ocolire Caransebes km 0+310-km 12+073”	Faza: D.A.L.I
Amplasament:	VO Caransebes, km 0+310- km 12+073			TITLUL PLANȘEI: Plan de situatie VO Caransebes	Plansa.nr.: D.2.66
Scara:	1:500				
06/2023					
Specificație	Nume	Semnătura			
ȘEF PROIECT	Inș				
PROIECTAT	Inș				
DESENAT	Inș				

D.2.67



Grafic de racord

LEGENDĂ LUCRARI PROIECTATE:

- Ax drum
- Margine parte carosabilă
- Margine rigola acostament
- ▨ Rigola carosabilă
- Zona carosabilă
- ▨ Spațiu verde


LEGENDĂ TOPOGRAFICĂ:

- Indicator
- Limita Proprietate
- Spațiu Verde
- Suprafața supra-investiției
- Cale ferată
- Construcție
- Margine Drum
- Ax drum
- Sant beton
- Sant pământ
- Podet
- Gard zid, metal
- Gard beton
- Gard plasa
- Gard metalic
- Gard sarma ghimpata
- Gard lemn
- Linie tramvai
- Zid sprijin
- Taluz
- Trotuar
- Platforma betonata
- Acces
- Trotua
- Parapet
- Trecere pietoni
- Stalp metal
- Contor Apa
- Semafor
- Camin vizitare canal
- Camin vizitare gaze
- Camin vizitare apa
- Fântână
- Hidrant
- Ciamea
- Cutie gaze
- Monument
- Gașcar
- Borma kilometrica
- Nuc
- Pom
- Plop
- Lampadar
- Stalp lemn
- Stalp fier
- Stalp beton

Sant betonat existent

Verificator / Expert	Nume	Semnătura	Cerința	Referat / Expertiză nr. / Data			
Proiectant: S.C. INTERCAD PROIECT S.R.L. Str. Basarabi, Nr. 5, Iași; e-mail: office@intercadproiect.ro; tel: 0732.672.722; CUI: 42645436				BENEFICIAR: D.R.D.P TIMISOARA	Proiect nr 106/2023		
TITLU PROIECT: „Consolidare Varianta Ocolire Caransebes km 0+310-km 12+073"							
Specificație	Nume			Semnătura	S.R.L. Scara 1:500	Amplasament: VO Caransebes, km 0+310- km 12+073	Faza: D.A.L.I
ȘEF PROIECT	Ing				06/2023	TITLUL PLANȘEI: Plan de situație VO Caransebes	Plansa.nr D.2.67
PROIECTAT	Ing						
DESENAT	Ing						

D.2.68

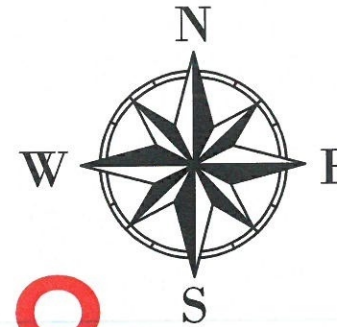



Grafic de racord

LEGENDĂ LUCRARI PROIECTATE:

- - - - - Ax drum
- - - - - Margine parte carosabilă
- - - - - Margine rigola acostament
- ▨ Rigola carosabilă
- ▨ Zona carosabilă
- ▨ Spațiu verde


LEGENDĂ TOPOGRAFICĂ:

- Indicator
- Limita Proprietate
- Spațiu Verde
- Suprafața supra investiției
- Cale ferată
- Construcții
- Margine Drum
- Ax drum
- Sărit beton
- Sărit pământ
- Podet
- Gard zid, + metal
- Gard beton
- Gard plasa
- Gard metalic
- Gard sarma ghimpata
- Gard lemn
- Linie tramvai
- Zid sprijin
- Taluz
- Troțuar
- Platforma betonată
- Acces
- Trotă
- Parapet
- Trecere pietoni
- Stalp metal
- Contor Apa
- Semafor
- Camin vizitare canal
- Camin vizitare gaze
- Camin vizitare apa
- Fântână
- Hidrant
- Cisternă
- Cutie gaze
- Monument
- Gașcar
- Borne kilometrice
- Nuc
- Pom
- Plop
- Lampadar
- Stalp lemn
- Stalp fier
- Stalp beton

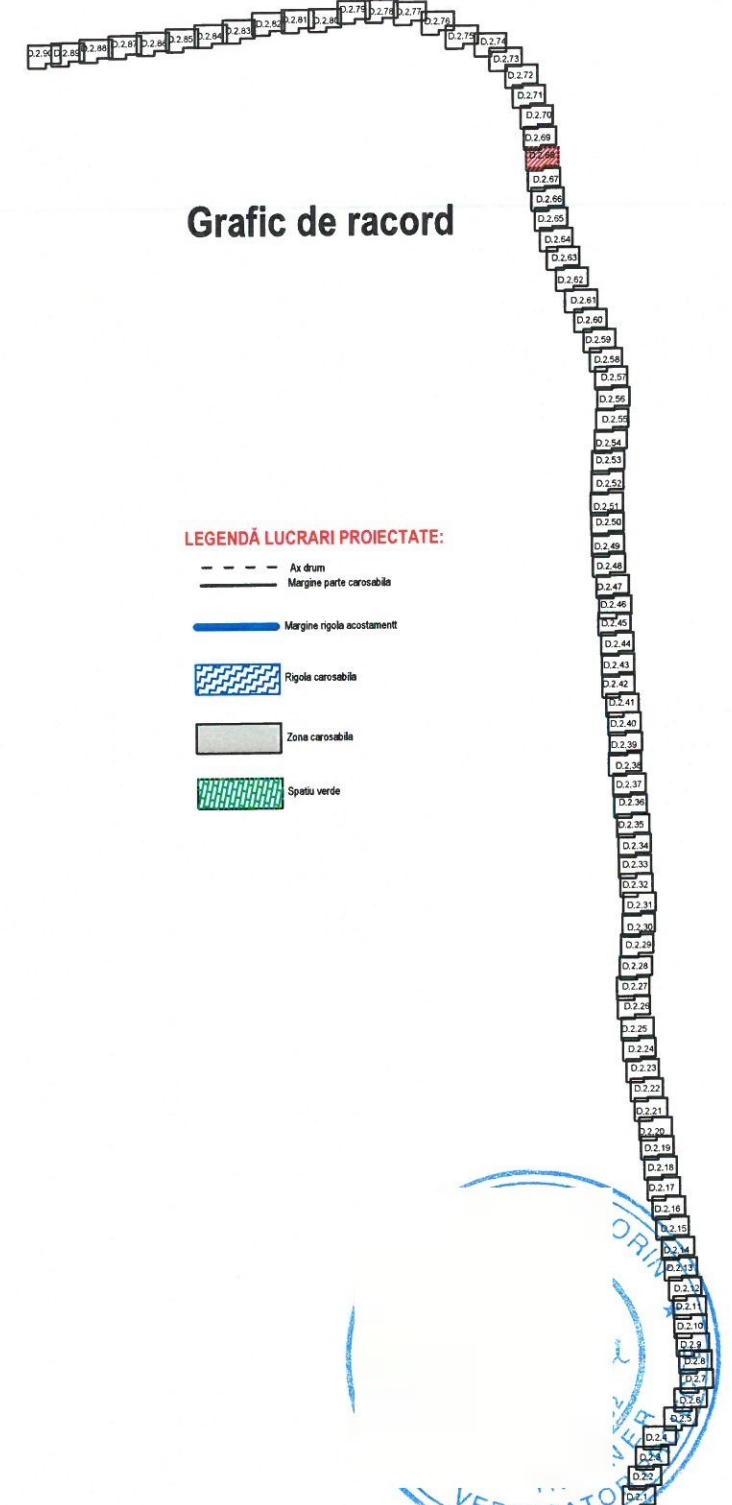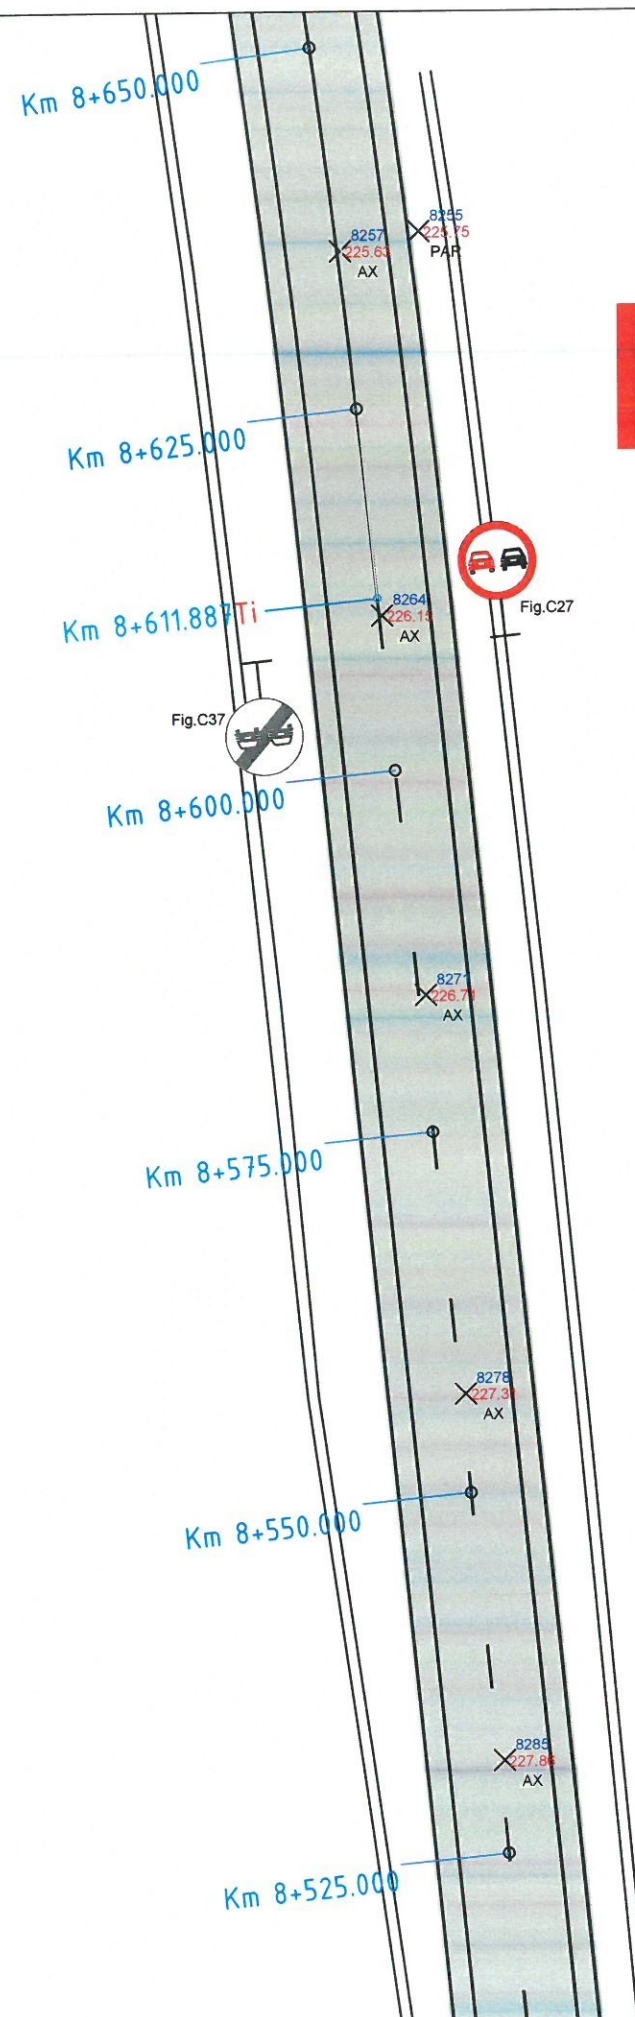

Verificator / Expert	Nume	Semnătura	Cerința	Referat / Expertiză nr. / Data	
Proiectant: S.C. INTERCAD PROIECT S.R.L. Str. Basarabi, Nr. 5, Iași; e-mail: office@intercadproiect.ro; tel: 0732.672.722; CUI: 42645436				BENEFICIAR: D.R.D.P TIMISOARA	Proiect nr.: 106/2023
				TITLU PROIECT: „Consolidare Varianta Ocolire Caransebes km 0+310-km 12+073"	
Specificație	Nume	Semnătura		Scara: 1:500	Faza: D.A.L.I
ȘEF PROIECT	Ing.			06/2023	Amplasament: VO Caransebes, km 0+310- km 12+073
PROIECTAT	Ing.		TITLUL PLANȘEI: Plan de situație VO Caransebes		Plansa nr.: D.2.68
DESENAT	Ing.				

D.2.69

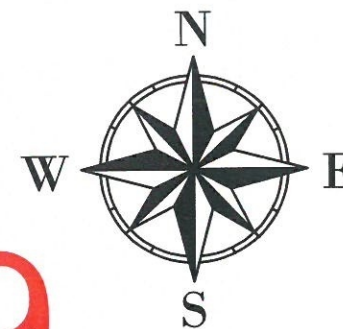

Grafic de racord

LEGENDĂ LUCRARI PROIECTATE:

- - - - - Ax drum
- - - - - Margine parte carosabilă
- - - - - Margine rigole acotament
- ▨ Rigole carosabilă
- ▨ Zona carosabilă
- ▨ Spațiu verde

LEGENDĂ TOPOGRAFICĂ:

- Indicator
- Limita Proprietate
- Spațiu Verde
- Suprafața supusă investiției
- Cale ferată
- Construcții
- Margine Drum
- Ax drum
- Sânt Beton
- Sânt pamant
- Podet
- Gard zid, + metal
- Gard beton
- Gard plasa
- Gard metalic
- Gard samă ghimpata
- Gard lemn
- Linie tramvai
- Zid sprijin
- Taluz
- Trotuar
- Platformă betonată
- Acces
- Trotia
- Parapet
- Trece pietoni
- Stalp metal
- Confor Apa
- Semafor
- Camin vizitare canal
- Camin vizitare gaze
- Camin vizitare apa
- Fântana
- Hidrant
- Ciamea
- Cutie gaze
- Monument
- Colgar
- Borna kilometrica
- Nuc
- Pom
- Plop
- Lampadar
- Stalp lemn
- Stalp fier
- Stalp beton

Verificator / Expert	Nume	Semnătura	Cerința	Referat / Expertiză nr. / Data	
Proiectant: S.C. INTERCAD PROIECT S.R.L. Str. Basarabi, Nr. 5, Iași; e-mail: office@intercadproiect.ro; tel: 0732.672.722; CUI: 42645436				BENEFICIAR: D.R.D.P TIMISOARA	Proiect nr.: 106/2023
				TITLU PROIECT: „Consolidare Varianta Ocolire Caransebes km 0+310-km 12+073”	Faza: D.A.L.I
Specificatie	Nume	Semnătura	Scara: 1:500	Amplasament: VO Caransebes, km 0+310- km 12+073	Plansa nr.: D.2.69
ȘEF PROIECT	Ing.				
PROIECTAT	Ing.				
DESENAT	Ing.			TITLUL PLANȘEI: Plan de situatie VO Caransebes	

D.2.70



Grafic de racord

LEGENDĂ LUCRARI PROIECTATE:


- Ax drum
- Margine parte carosabila
- Margine rigola acostament
- Rigola carosabila
- Zona carosabila
- Spatiu verde

LEGENDĂ TOPOGRAFICĂ:

- Indicator
- Limita Proprietate
- Spatiu Verde
- Suprafata supusa investitiei
- Cale ferata
- Constructii
- Margine Drum
- Ax drum
- Sant Beton
- Sant pamant
- Podet
- Gard zid + metal
- Gard beton
- Gard plasa
- Gard metalic
- Gard sarma ghimpata
- Gard lemn
- Linie tramvai
- Zid sprijin
- Taluz
- Troie
- Platforma betonata
- Acces
- Troita
- Parapet
- Trecere pietoni
- Stalp metal
- Contor Apa
- Semafor
- Camin vizitare canal
- Camin vizitare gaze
- Camin vizitare apa
- Fontana
- Hidrant
- Cisterna
- Cutie gaze
- Monument
- Gaiger
- Borna kilometrica
- Nuc
- Pom
- Plop
- Lampadar
- Stalp lemn
- Stalp fier
- Stalp beton

Verificator / Expert	Nume	Semnatura	Cerinta	Referat / Expertiza nr. / Data	
Proiectant:	S.C. INTERCAD PROIECT S.R.L. Str. Basarabi, Nr. 5, Iasi; e-mail: office@intercadproiect.ro; tel: 0732.672.722; CUI: 42645436			BENEFICIAR: D.R.D.P TIMISOARA	Proiect nr.: 106/2023
Specificatie	Nume	Semnatura	Cerinta	TITLU PROIECT: „Consolidare Varianta Ocolire Caransebes km 0+310-km 12+073”	Faza: D.A.L.I
SEF PROIECT	Ing.	S.R.L. Scara: 1:500	06/2023	Amplasament: VO Caransebes, km 0+310- km 12+073	Plansa nr.: D.2.70
PROIECTAT	Ing.			TITLUL PLANSEI: Plan de situatie VO Caransebes	
DESENAT	Ing.				

D.2.71

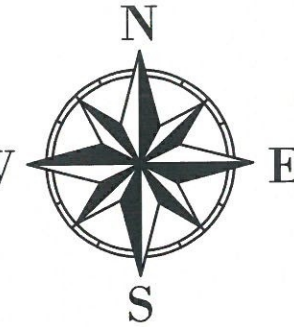

Grafic de racord

LEGENDĂ LUCRARI PROIECTATE:


- Ax drum
- Margine parte carosabilă
- Margine rigole acostament
- Rigola carosabilă
- Zona carosabilă
- Spațiu verde

LEGENDĂ TOPOGRAFICĂ:

- Indicator
- Limita Proprietate
- Spațiu Verde
- Suprafața supusă investiției
- Cale ferată
- Construcții
- Margine Drum
- Ax drum
- Săniș beton
- Săniș pamant
- Podet
- Gard zid, + metal
- Gard beton
- Gard plasa
- Gard metalic
- Gard sarma ghimpata
- Gard lemn
- Linie tramvai
- Zid sprijin
- Taluz
- Trotuar
- Platforma betonata
- Acces
- Troita
- Parapet
- Trece pietoni
- Stalp metal
- Contor Apa
- Semalor
- Camin vizitare canal
- Camin vizitare gaze
- Camin vizitare ape
- Fontana
- Hidrant
- Cisterna
- Cutie gaze
- Monument
- Calgar
- Borne kilometrice
- Nuc
- Pom
- Plopi
- Lampadar
- Stalp lemn
- Stalp fier
- Stalp beton

Verificator / Expert	Nume	Semnătura	Cerința	Referat / Expertiză nr. / Data	
Proiectant:	S.C. INTERCAD PROIECT S.R.L. Str. Basarabi, Nr. 5, Iași; e-mail: office@intercadproiect.ro; tel: 0732.672.722; CUI: 42645436			BENEFICIAR: D.R.D.P TIMISOARA	Proiect nr.: 106/2023
Specificație	Nume	Semnătura	Scara: 1:500	TITLU PROIECT: „Consolidare Varianta Ocolire Caransebes km 0+310-km 12+073”	Faza: D.A.L.I
ȘEF PROIECT	Ing			Amplasament: VO Caransebes, km 0+310- km 12+073	
PROIECTAT	Ing		06/2023	TITLUL PLANȘEI: Plan de situatie VO Caransebes	Plansa nr.: D.2.71
DESENAT	Ing				

D.2.72

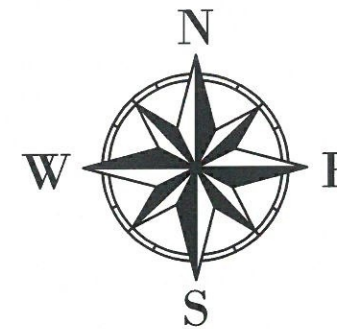

Grafic de racord


LEGENDĂ LUCRARI PROIECTATE:

- - - - - Ax drum
- - - - - Margine parte carosabilă
- - - - - Margine rigole acustament
- ▨ Rigola carosabilă
- ▨ Zona carosabilă
- ▨ Spațiu verde

LEGENDĂ TOPOGRAFICĂ:

- Indicator
- Linia Proprietate
- Spațiu Verde
- Suprafața suprașii investiției
- Cale ferată
- Construcții
- Margine Drum
- Ax drum
- Sărit Beton
- Sărit parant
- Podet
- Gard zid + metal
- Gard beton
- Gard plasa
- Gard metalic
- Gard samă ghimpata
- Gard lemn
- Linie tramvai
- Zid sprijin
- Taluz
- Troliar
- Platforma betonata
- Acces
- Troita
- Parapet
- Trecere pietoni
- Stalp metal
- Contor Apa
- Semnal
- Camin vizitare canal
- Camin vizitare gaze
- Camin vizitare apa
- Fontana
- Hidrant
- Cimeza
- Cutie gaze
- Monument
- Garaj
- Borna kilometrica
- Nuc
- Pom
- Plopi
- Lampadar
- Stalp lemn
- Stalp fier
- Stalp beton

Verificator / Expert	Nume	Semnătura	Cerința	Referat / Expertiză nr. / Data	
Proiectant: S.C. INTERCAD PROIECT S.R.L. Str. Basarabi, Nr. 5, Iași; e-mail: office@intercadproiect.ro; tel: 0732.672.722; CUI: 42645436				BENEFICIAR: D.R.D.P. TIMISOARA	Proiect nr.: 106/2023
Titlu proiect: „Consolidare Varianta Ocolire Caransebes km 0+310-km 12+073”				Amplasament: VO Caransebes, km 0+310- km 12+073	Faza: D.A.L.I.
Titrul planșei: Plan de situație VO Caransebes				06/2023	Planșa nr.: D.2.72
Specificație	Nume	Semnătura	Scara		
ȘEF PROIECT	Ing		1:500		
PROIECTAT	Ing				
DESENAT	Ing				

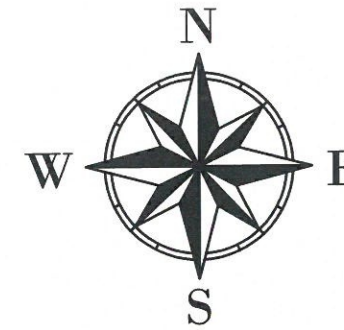

Grafic de racord

D.2.73

LEGENDĂ LUCRARI PROIECTATE:


- Ax drum
- Margine parte carosabilă
- Margine rigola acostament
- Rigola carosabilă
- Zona carosabilă
- Spațiu verde

LEGENDĂ TOPOGRAFICĂ:

- Indicator
- Limita Proprietate
- Spațiu Verde
- Suprafață supusă investiției
- Cale ferată
- Construcții
- Margine Drum
- Ax drum
- Sărit beton
- Sărit pamant
- Podet
- Gard zid. + metal
- Gard beton
- Gard plasa
- Gard metalic
- Gard sarma ghimpata
- Gard lemn
- Linie tramvai
- Zid sprijin
- Taluz
- Troleu
- Platforma betonata
- Acces
- Trota
- Parapet
- Trecere pietoni
- Stalp metal
- Contor Apa
- Semalor
- Camin vizitare canal
- Camin vizitare gaze
- Camin vizitare apa
- Fântână
- Hidarant
- Clamea
- Cutie gaze
- Monument
- Gargar
- Borna kilometrica
- Nuc
- Pom
- Plop
- Lampadar
- Stalp lemn
- Stalp fier
- Stalp beton

Verificator / Expert	Nume	Semnătura	Cerința	Referat / Expertiză nr. / Data		
Proiectant:		S.C. INTERCAD PROIECT S.R.L. Str. Basarabi, Nr. 5, Iași; e-mail: office@intercadproject.ro; tel: 0732.672.722; CUI: 42645436		BENEFICIAR: D.R.D.P TIMISOARA		Proiect nr.: 106/2023
S.C. INTERCAD PROIECT S.R.L.				TITLU PROIECT: „Consolidare Varianta Ocolire Caransebes km 0+310-km 12+073”		
Specificație	Nume	Semnătura S.R.L.	Scara: 1:500	Amplasament: VO Caransebes, km 0+310- km 12+073		Faza: D.A.L.I
ȘEF PROIECT	Ing					
PROIECTAT	Ing		06/2023	TITLUL PLANȘEI: Plan de situație VO Caransebes		Plansa nr.: D.2.73
DESENAT	Ing					

D.2.74

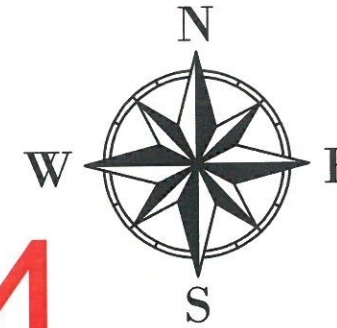


Grafic de racord

LEGENDĂ LUCRARI PROIECTATE:


- - - - - Ax drum
- - - - - Margine parte carosabilă
- Margine rigola acostament
- ▨ Rigola carosabilă
- ▨ Zona carosabilă
- ▨ Spațiu verde

LEGENDĂ TOPOGRAFICĂ:

- Indicator
- Limita Proprietate
- Spațiu Verde
- Suprafața supusă investiției
- Cale ferată
- Construcții
- Margine Drum
- Ax drum
- Săni Beton
- Săni pământ
- Podul
- Gard zid, + metal
- Gard beton
- Gard plasa
- Gard metalic
- Gard samă ghimpata
- Gard lemn
- Linie tramvai
- Zid sprijin
- Takuz
- Troțur
- Platforma betonată
- Acces
- Troita
- Parapet
- Trecere pietoni
- Stalp metal
- Contor Apa
- Semalor
- Camin vizitare canal
- Camin vizitare gaze
- Camin vizitare apa
- Fontana
- Hidrant
- Cisterna
- Cutie gaze
- Monument
- Galgar
- Borna kilometrica
- Nuc
- Pom
- Plop
- Lampadar
- Stalp lemn
- Stalp fier
- Stalp beton

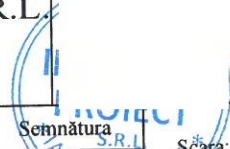Verificator / Expert	Nume	Semnătura	Cerința	Referat / Expertiză nr. / Data		
Proiectant: S.C. INTERCAD PROIECT S.R.L. Str. Basarabi, Nr. 5, Iași; e-mail: office@intercadproiect.ro; tel: 0732.672.722; CUI: 42645436			Scara: 1:500	BENEFICIAR: D.R.D.P TIMISOARA	Proiect nr.: 106/2023	
				TITLU PROIECT: „Consolidare Varianta Ocolire Caransebes km 0+310-km 12+073”		
					Amplasament: VO Caransebes, km 0+310- km 12+073	Faza: D.A.L.I.
				06/2023	TITLUL PLANȘEI: Plan de situatie VO Caransebes	Plansa.nr.: D.2.74
Specificație	Nume	Semnătura				
ȘEF PROIECT	Ing.					
PROIECTAT	Ing.					
DESENAT	Ing.					

D.2.75

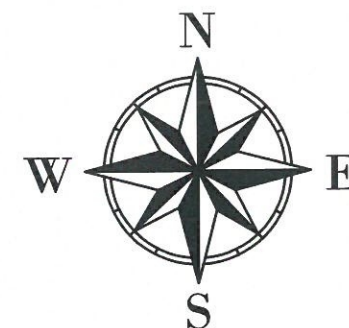

Grafic de racord

LEGENDĂ LUCRARI PROIECTATE:


- - - - - Ax drum
- - - - - Margine parte carosabilă
- - - - - Margine rigole acostament
- ▨ Rigola carosabilă
- ▨ Zona carosabilă
- ▨ Spațiu verde

LEGENDĂ TOPOGRAFICĂ:

- Indicator
- Limita Proprietate
- Spațiu Verde
- Suprafața suprașii investiției
- Cale ferată
- Construcții
- Margine Drum
- Ax drum
- Sări beton
- Sări pământ
- Podet
- Gard zid + metal
- Gard beton
- Gard plasa
- Gard metalic
- Gard sarma ghimpata
- Gard lemn
- Linie tramvai
- Zid sprijin
- Taluz
- Trotuar
- Platforma betonata
- Acces
- Troita
- Parapet
- Trecere pietoni
- Stalp metal
- Cortor Apa
- Semafor
- Camin vizitare canal
- Camin vizitare gaze
- Camin vizitare apa
- Fontana
- Hidrant
- Cisterna
- Cutie gaze
- Monument
- Gașcar
- Borna kilometrica
- Nuc
- Pom
- Plop
- Lampadar
- Stalp lemn
- Stalp fier
- Stalp beton

Verificator / Expert	Nume	Semnătura	Cerința	Referat / Expertiză nr. / Data	
Proiectant:	S.C. INTERCAD PROIECT S.R.L.			BENEFICIAR:	Proiect nr.:
	Str. Basarabi, Nr. 5, Iași; e-mail: office@intercadproiect.ro; tel: 0732.672.722; CUI: 42645436			D.R.D.P. TIMISOARA	106/2023
Specificație	Nume	Semnătura	Scara:	TITLU PROIECT:	Faza:
ȘEF PROIECT	Ing.		1:500	„Consolidare Varianta Ocolire Caransebes km 0+310-km 12+073”	D.A.L.I
PROIECTAT	Ing.		06/2023	Amplasament:	Plansa nr.:
DESENAT	Ing.			VO Caransebes, km 0+310- km 12+073	D.2.75
				TITLUL PLANȘEI:	
				Plan de situație VO Caransebes	

D.2.76

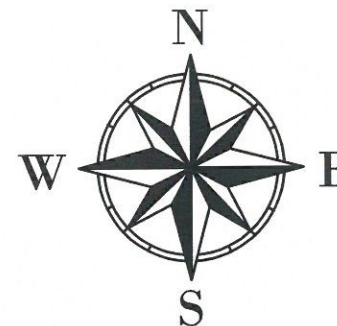

LEGENDĂ LUCRARI PROIECTATE:

- Ax drum
- Margine parte carosabilă
- Margine rigole acostament
- Rigola carosabilă
- Zona carosabilă
- Spatiu verde

Grafic de racord

Km 9+750.000

Km 9+725.000

Km 9+700.000

Km 9+675.000

Km 9+650.000

Km 9+625.000


Km 9+600.000

Km 9+575.000

LEGENDĂ TOPOGRAFICĂ:

- Indicator
- Limita Proprietate
- Spatiu Verde
- Suprafata supusa investitiei
- Cale ferata
- Construcii
- Margine Drum
- Ax drum
- Sant Beton
- Sant pamant
- Podet
- Gard zid, + metal
- Gard beton
- Gard plasa
- Gard metalic
- Gard samla ghimpata
- Gard lemn
- Linie tramvai
- Zid sprijin
- Taluz
- Troliar
- Platforma betonata
- Acces
- Troita
- Parapet
- Trecere pietoni
- Stalp metal
- Coridor Apa
- Semator
- Camin vizitare canal
- Camin vizitare gaze
- Camin vizitare apa
- Fontana
- Hidrant
- Cisterna
- Cutie gaze
- Monument
- Galgar
- Borna kilometrica
- Nuc
- Pom
- Plopi
- Lampadar
- Stalp lemn
- Stalp fier
- Stalp beton


Verificator / Expert		Nume	Semnătura	Cerința	Referat / Expertiză nr. / Data		
Proiectant: S.C. INTERCAD PROIECT S.R.L. Str. Basarabi, Nr. 5, Iași; e-mail: office@intercadproiect.ro; tel: 0732.672.722; CUI: 42645436				BENEFICIAR: D.R.D.P TIMISOARA		Proiect nr. 106/2023	
				TITLU PROIECT: „Consolidare Varianta Ocolire Caransebes km 0+310-km 12+073”			Faza: D.A.L.I
Specificație		Nume		Semnătura	Amplasament: VO Caransebes, km 0+310- km 12+073		
ȘEF PROIECT		Ing.			Scara: 1:500		
PROIECTAT		Ing.		06/2023	TITLUL PLANȘEI: Plan de situatie VO Caransebes		Plansa.nr. D.2.76
DESENAT		Ing.					

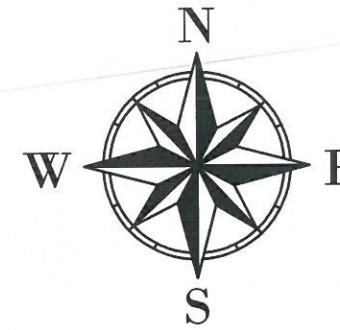

D.2.77

LEGENDĂ LUCRARI PROIECTATE:


- - - - - Ax drum
- - - - - Margine parte carosabilă
- Margine rigola acostament
- [Hatched Box] Rigola carosabilă
- [Grey Box] Zona carosabilă
- [Green Box] Spațiu verde

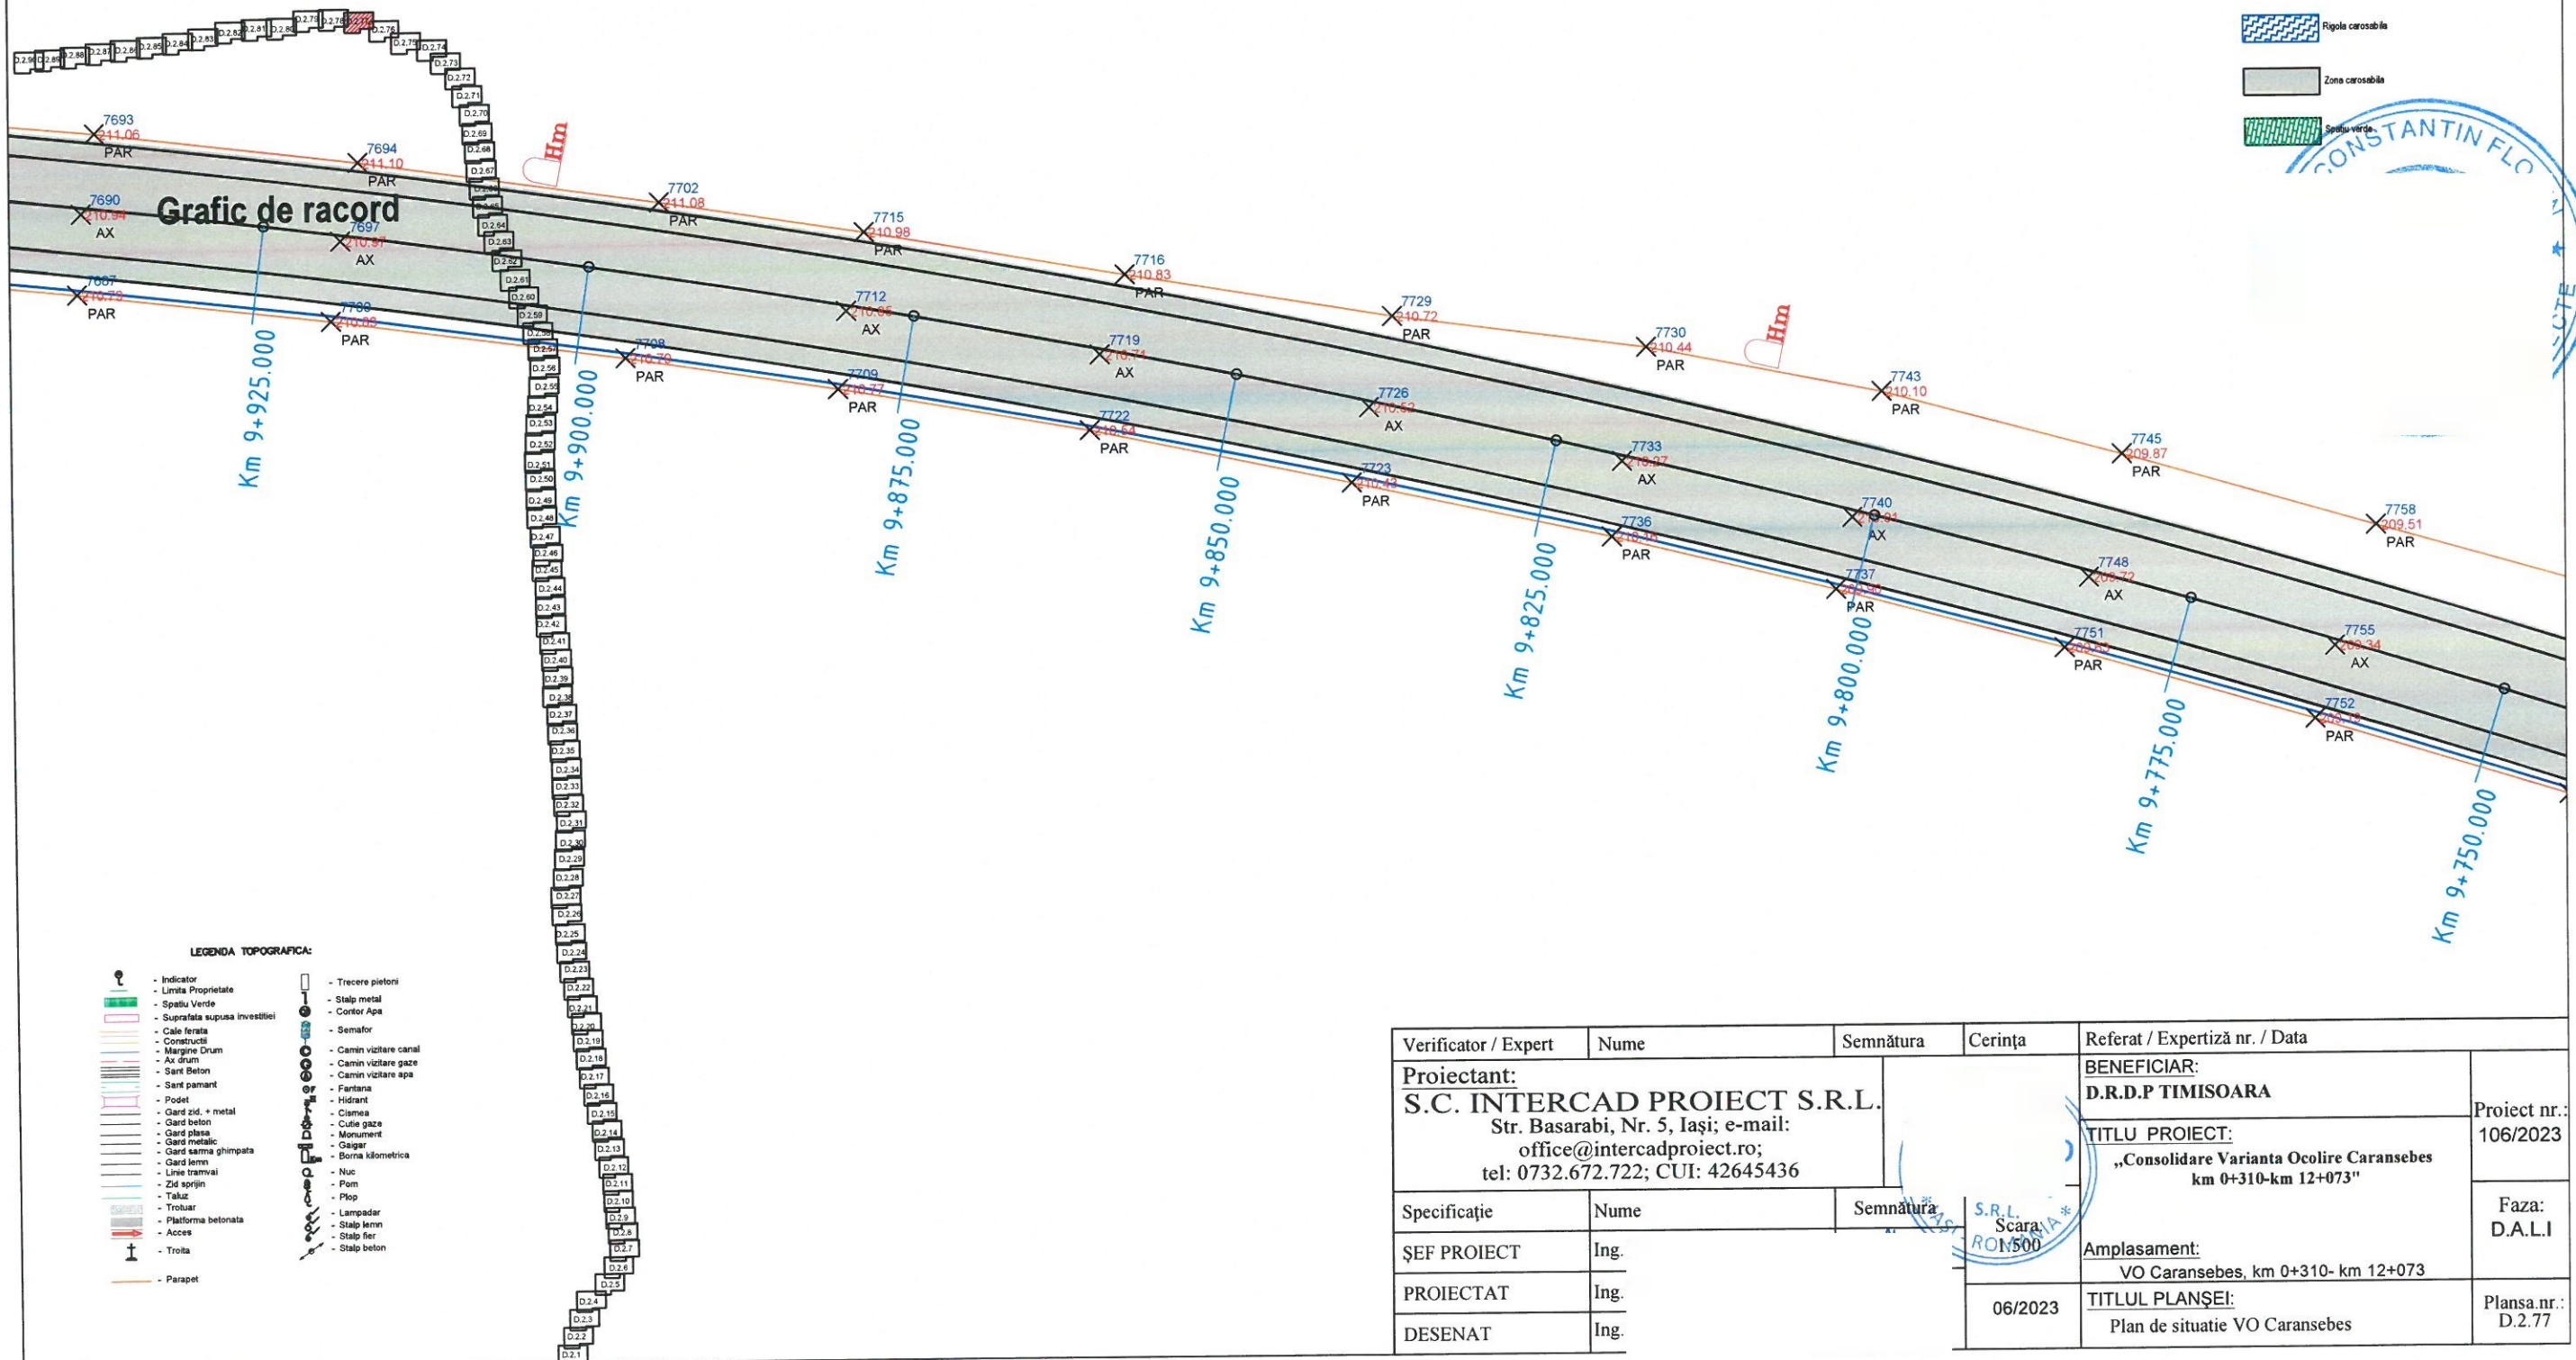




D.2.78

Grafic de racord

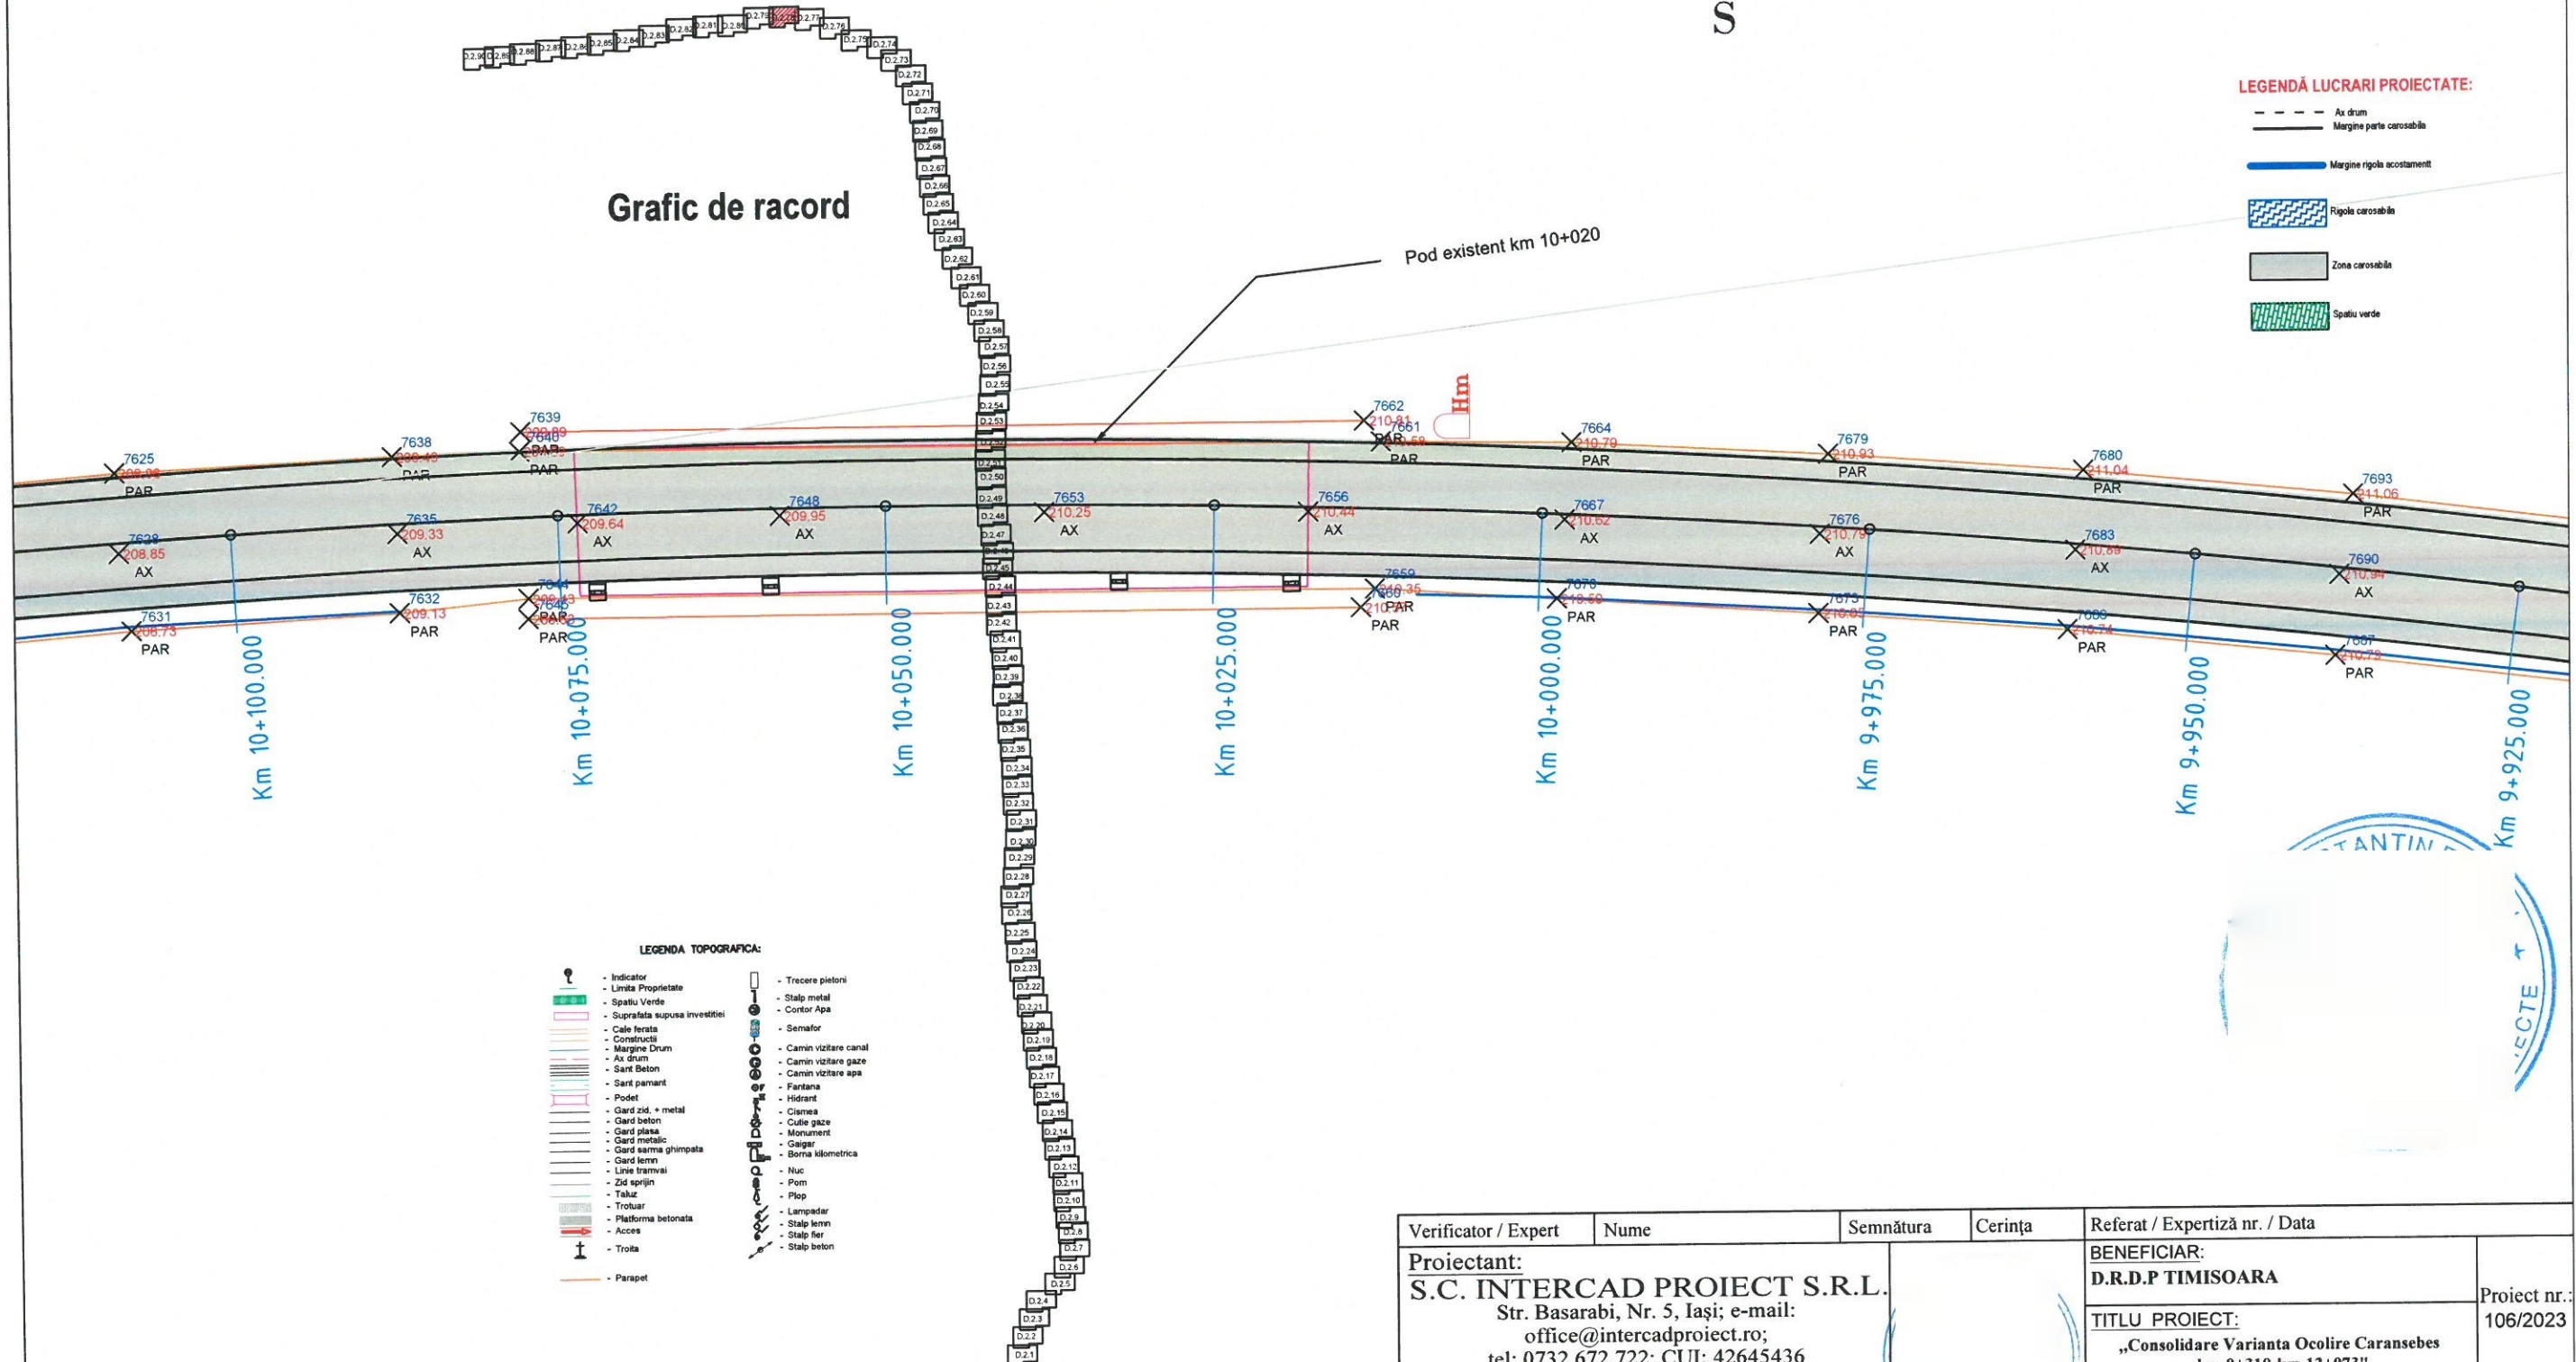


Verificator / Expert	Nume	Semnătura	Cerința	Referat / Expertiză nr. / Data	
Proiectant:	S.C. INTERCAD PROIECT S.R.L.			BENEFICIAR:	Proiect nr.: 106/2023
	Str. Basarabi, Nr. 5, Iași; e-mail: office@intercadproiect.ro; tel: 0732.672.722; CUI: 42645436			D.R.D.P. TIMISOARA	
Specificație	Nume	Semnătura	Scara: 1:500	TITLU PROIECT:	Faza: D.A.L.I.
ȘEF PROIECT	Ing.			„Consolidare Varianta Ocolire Caransebes km 0+310-km 12+073”	
PROIECTAT	Ing.			Amplasament:	
DESENAT	Ing.			VO Caransebes, km 0+310- km 12+073	
				TITLUL PLANȘEI:	Plansa nr.: D.2.78
				Plan de situație VO Caransebes	

D.2.79

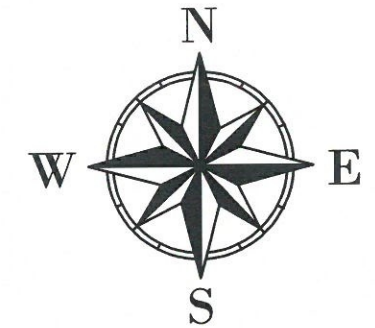

Grafic de racord



Fig.C27

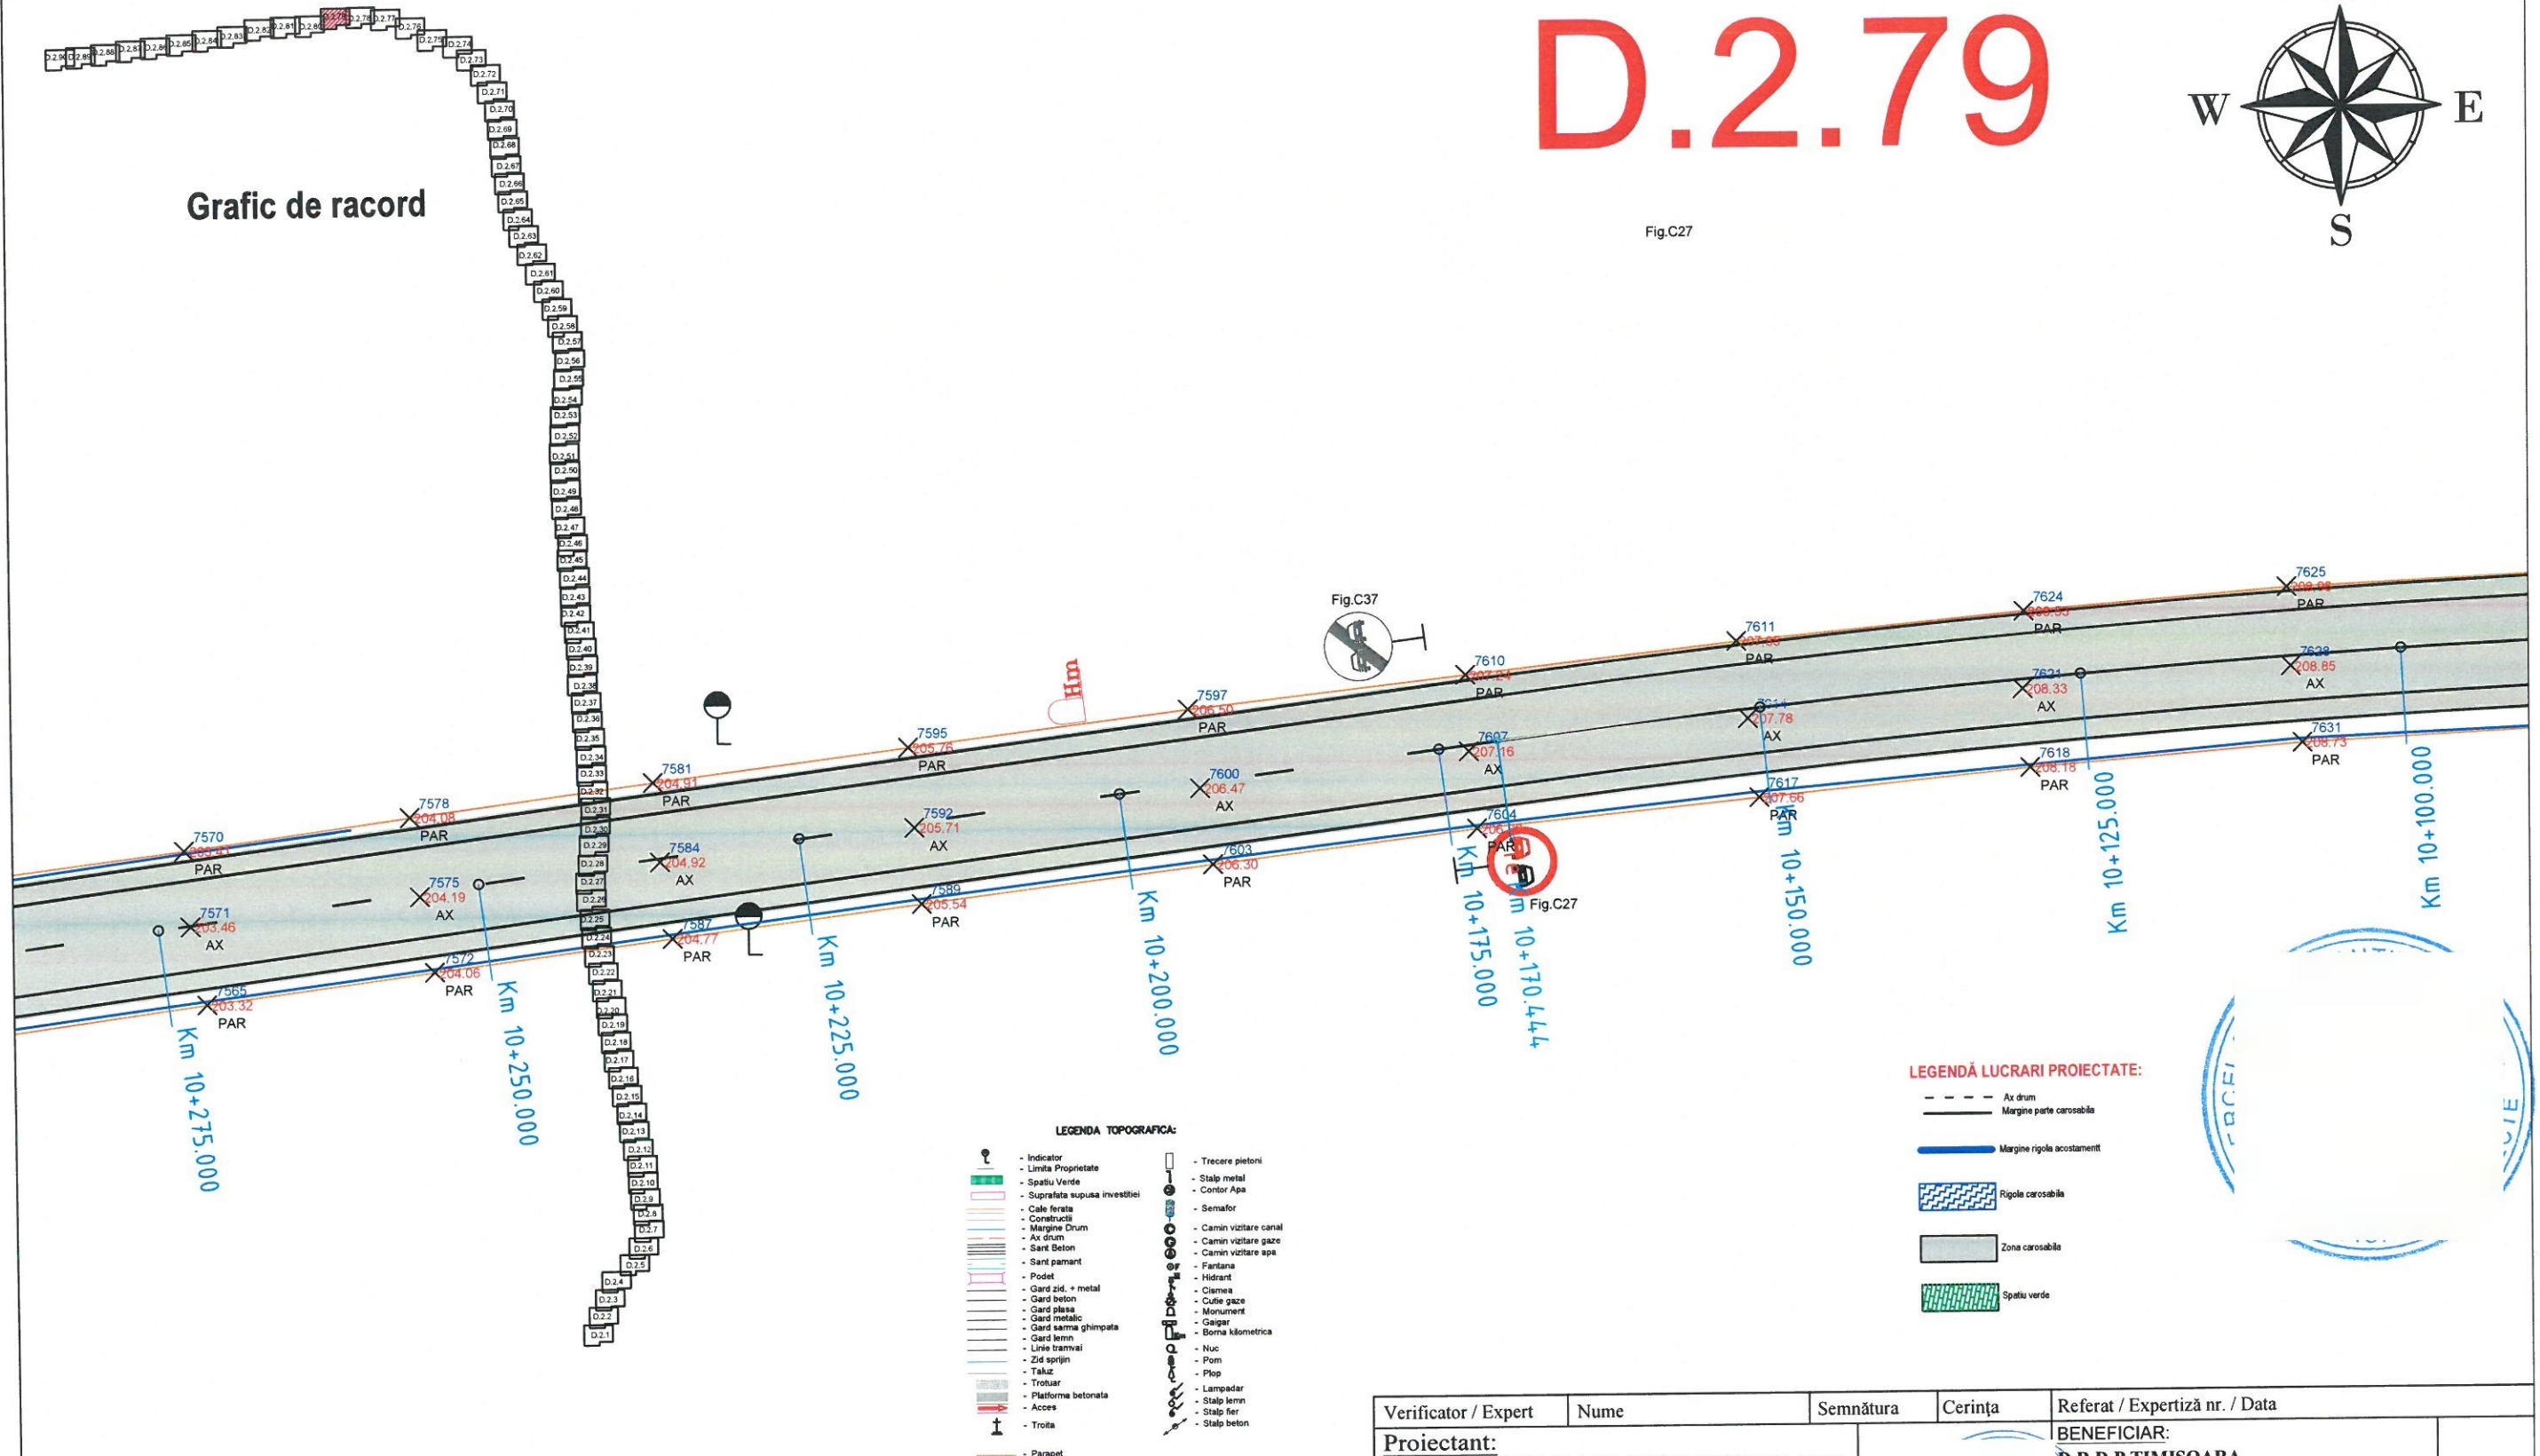

Verificator / Expert	Nume	Semnătura	Cerința	Referat / Expertiză nr. / Data		
Proiectant: S.C. INTERCAD PROIECT S.R.L. Str. Basarabi, Nr. 5, Iași; e-mail: office@intercadproiect.ro; tel: 0732.672.722; CUI: 42645436		 Scara: 1:500		BENEFICIAR: D.R.D.P TIMISOARA	Proiect nr.: 106/2023	
				TITLU PROIECT: „Consolidare Varianta Ocolire Caransebes km 0+310-km 12+073”		
Specificație	Nume					Faza: D.A.L.I
ȘEF PROIECT	Ing.					
PROIECTAT	Ing.					
DESENAT	Ing.		06/2023	TITLUL PLANȘEI: Plan de situatie VO Caransebes	Plansa.nr.: D.2.79	

D.2.80

Grafic de racord

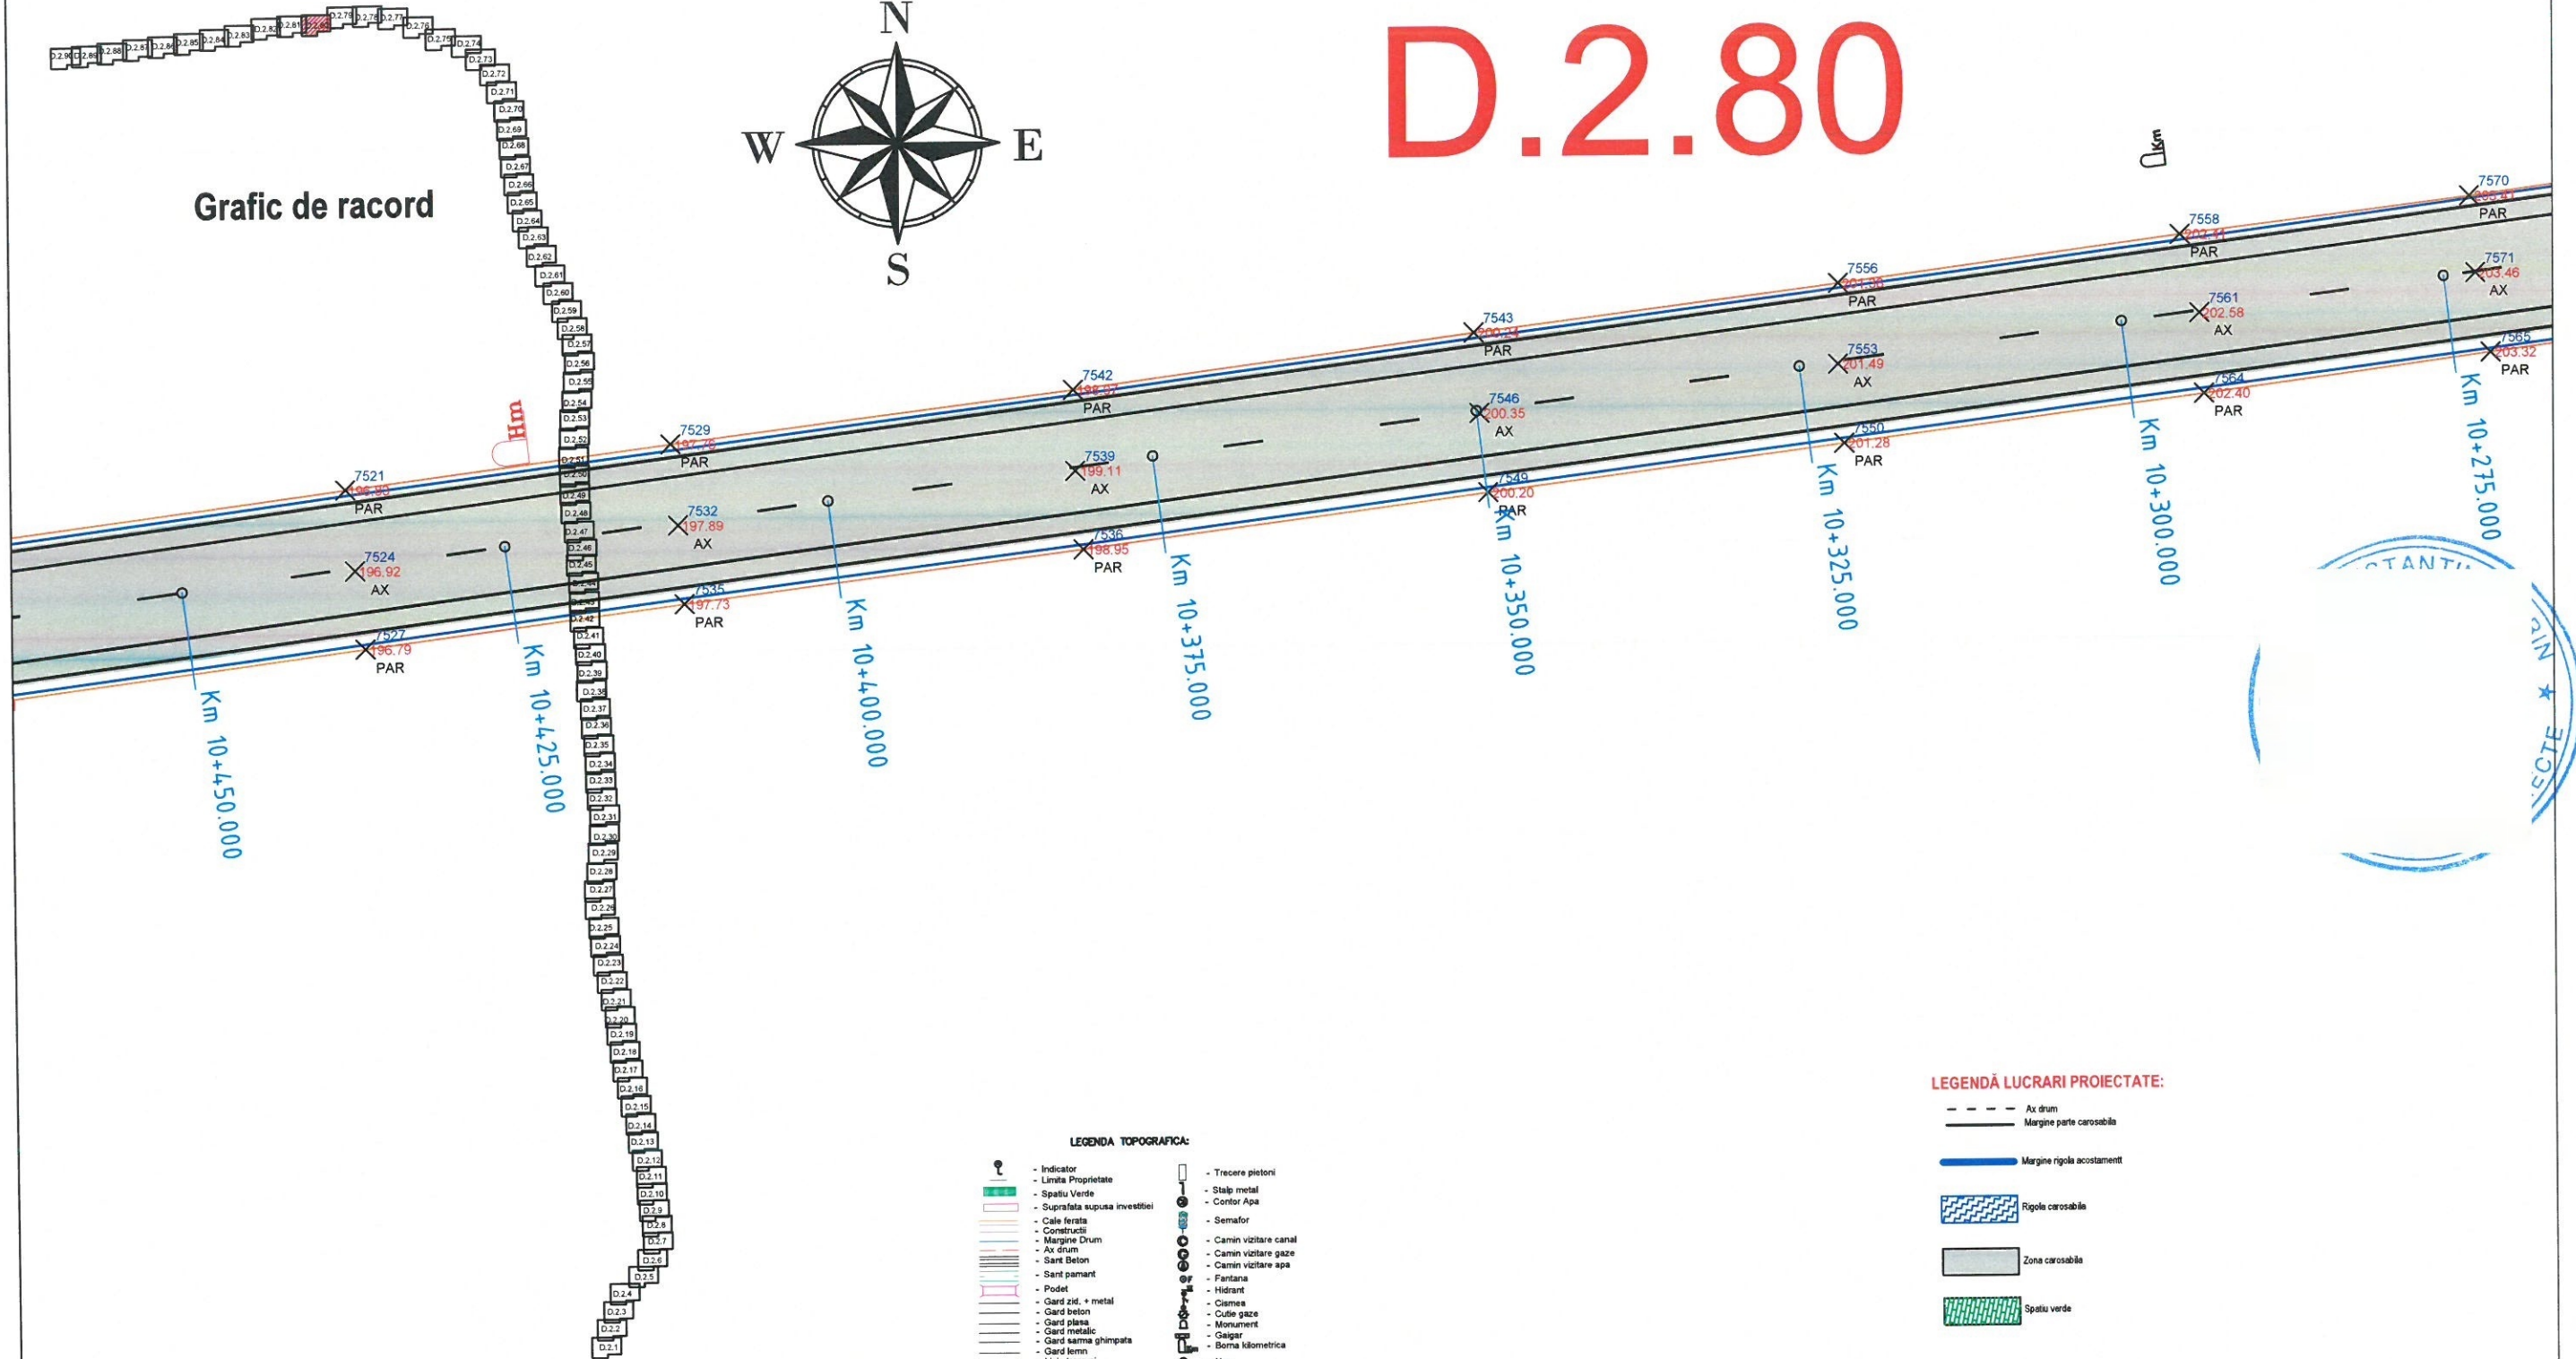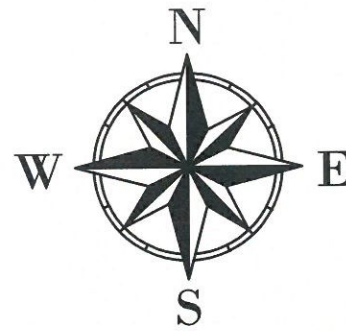


- LEGENDA TOPOGRAFICA:**
- Indicator
 - Linia Proprietate
 - Spatiu Verde
 - Suprafata supusa investitiei
 - Cale ferata
 - Constructii
 - Margine Drum
 - Ax drum
 - Sant Beton
 - Sant pamant
 - Podet
 - Gard zid, + metal
 - Gard beton
 - Gard plasa
 - Gard metalic
 - Gard sarma ghimpata
 - Gard lemn
 - Linie tramvai
 - Zid sprin
 - Taluz
 - Troțuar
 - Platforma betonata
 - Acces
 - Troita
 - Parapet
 - Trecere pietoni
 - Stalp metal
 - Contor Apa
 - Semalor
 - Camin vizitare canal
 - Camin vizitare gaze
 - Camin vizitare apa
 - Fontana
 - Hidrant
 - Ciarnes
 - Cutie gaze
 - Monument
 - Gagar
 - Borne kilometrice
 - Nuc
 - Pom
 - Plop
 - Lampadar
 - Stalp lemn
 - Stalp fier
 - Stalp beton

LEGENDA LUCRARI PROIECTATE:

- - - - - Ax drum
- - - - - Margine parte carosabila
- - - - - Margine rigola acostament
- - - - - Rigole carosabila
- - - - - Zona carosabila
- - - - - Spatiu verde

Verificator / Expert	Nume	Semnătura	Cerința	Referat / Expertiză nr. / Data		
Proiectant: S.C. INTERCAD PROIECT S.R.L. Str. Basarabi, Nr. 5, Iași; e-mail: office@intercadproiect.ro; tel: 0732.672.722; CUI: 42645436				BENEFICIAR: D.R.D.P TIMISOARA	Proiect nr.: 106/2023	
				TITLU PROIECT: „Consolidare Varianta Ocolire Caransebes km 0+310-km 12+073”		
Specificație	Nume		Semnătura	Scara: 1:500	Amplasament: VO Caransebes, km 0+310- km 12+073	Faza: D.A.L.I
ȘEF PROIECT	Ing.			06/2023	TITLUL PLANȘEI: Plan de situatie VO Caransebes	Plansa.nr.: D.2.80
PROIECTAT	Ing.					
DESENAT	Ing.					

Grafic de racord

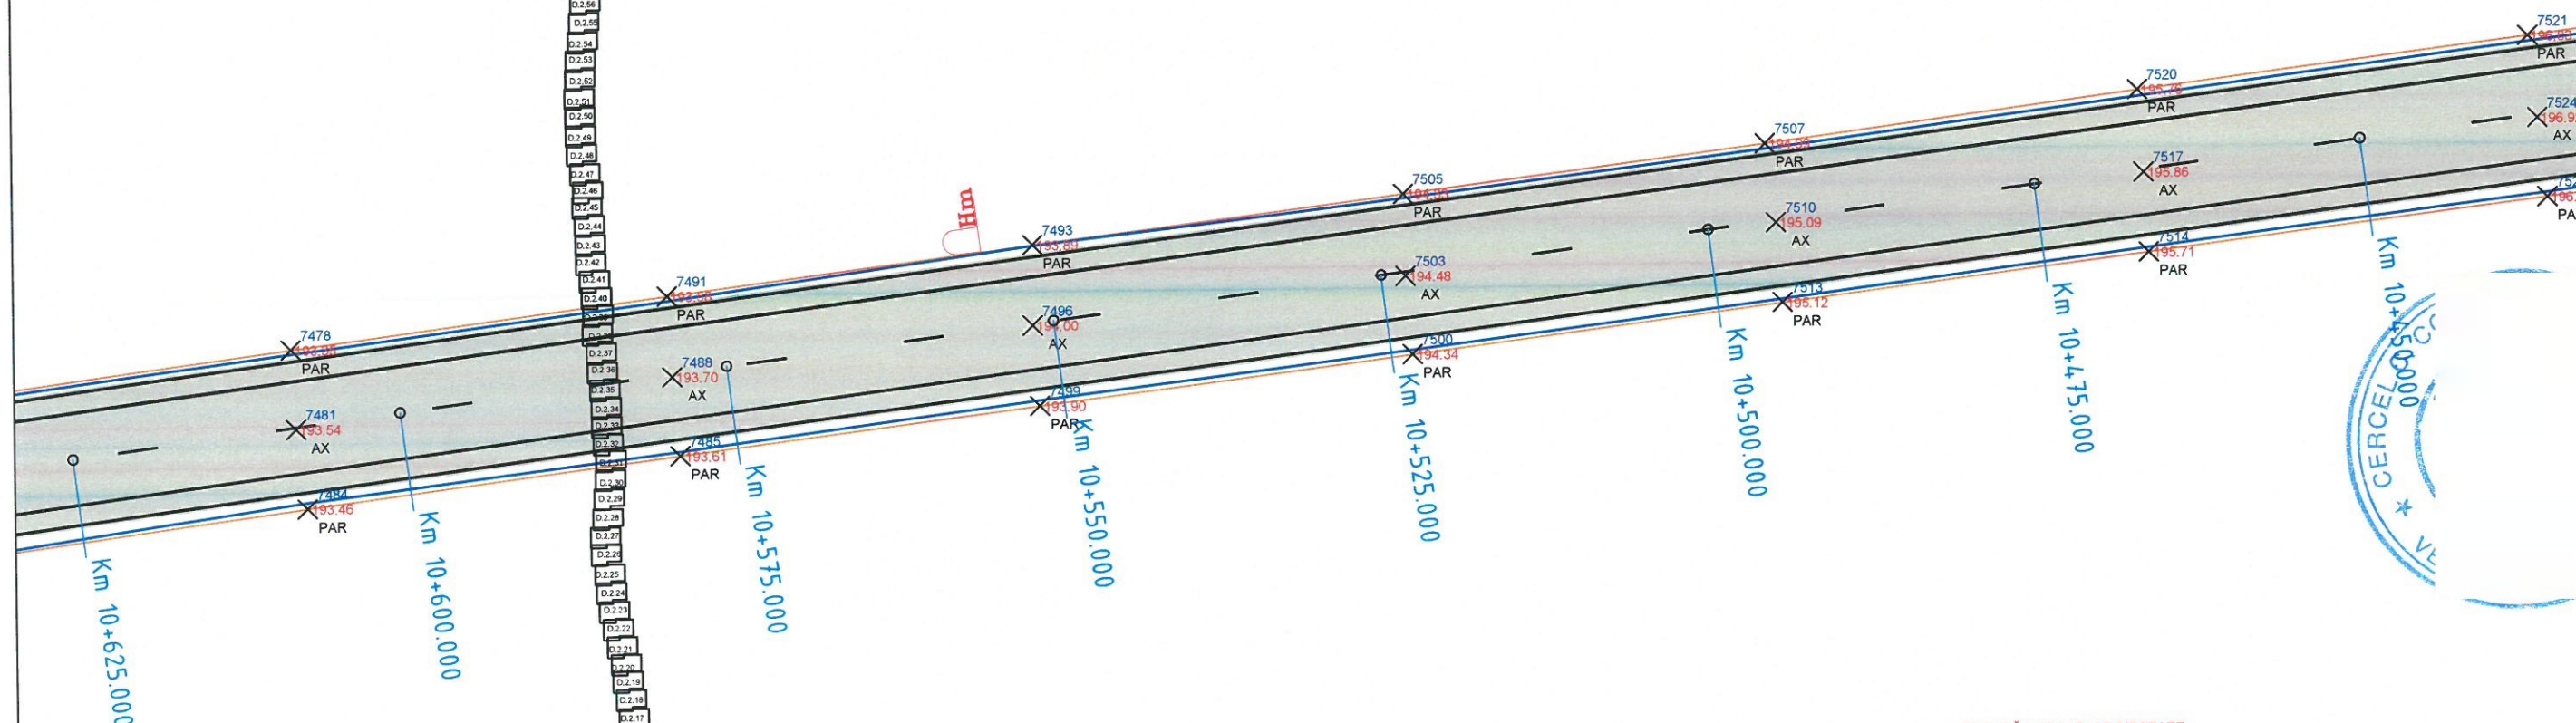


 Ax drum
 Margine parte carosabile
 Margine rigola acostament
 Rigola carosabile
 Zona carosabile
 Spatiu verde


	- Indicator		- Tracere pioni
	- Limita Proprietate		- Stalp metal
	- Spatiu Verde		- Contor Apa
	- Suprafata supusa investitiei		- Semafor
	- Cale ferata		- Camin vizitare canal
	- Conectiuni		- Camin vizitare gaze
	- Margine Drum		- Camin vizitare apa
	- Ax drum		- Farfara
	- Bare beton		- Hortaz
	- Sant pamant		- Clismae
	- Podet		- Cule gaze
	- Gard zid. + metal		- Monument
	- Gard beton		- Galgar
	- Gard plasa		- Borna kilometrica
	- Gard metalic		- Nuc
	- Gard sama ghimbata		- Pom
	- Gard lemn		- Ploa
	- Linie tramvai		- Lampadar
	- Zid sprin		- Stalp lemn
	- Taluz		- Stalp fier
	- Trohaur		- Stalp beton
	- Platforma betonata		
	- Acces		
	- Troita		

Verificator / Expert	Nume	Semnătura	Cerința	Referat / Expertiză nr. / Data	
Proiectant: S.C. INTERCAD PROIECT S.R.L. Str. Basarabi, Nr. 5, Iași; e-mail: office@intercadproiect.ro; tel: 0732.672.722; CUI: 42645436			BENEFICIAR: D.R.D.P TIMISOARA	Proiect nr.	
TITLU PROIECT: „Consolidare Varianta Ocolire Caransebes km 0+310-km 12+073”				106/2023	
Amplasament: VO Caransebes, km 0+310- km 12+073				Faza: D.A.L.I.	
TITLUL PLANȘEI: Plan de situatie VO Caransebes				Planșa nr. D.2.81	
Specificație	Nume	Semnătura	Scara: 1:500		
ȘEF PROIECT	Ing.				
PROIECTAT	Ing.		06/2023		
DESENAT	Ing.				

D.2.82

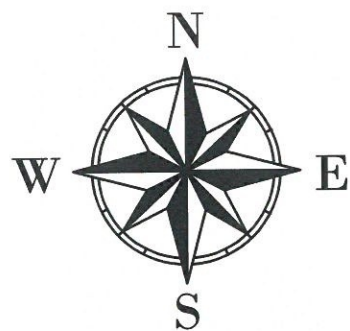

Grafic de racord

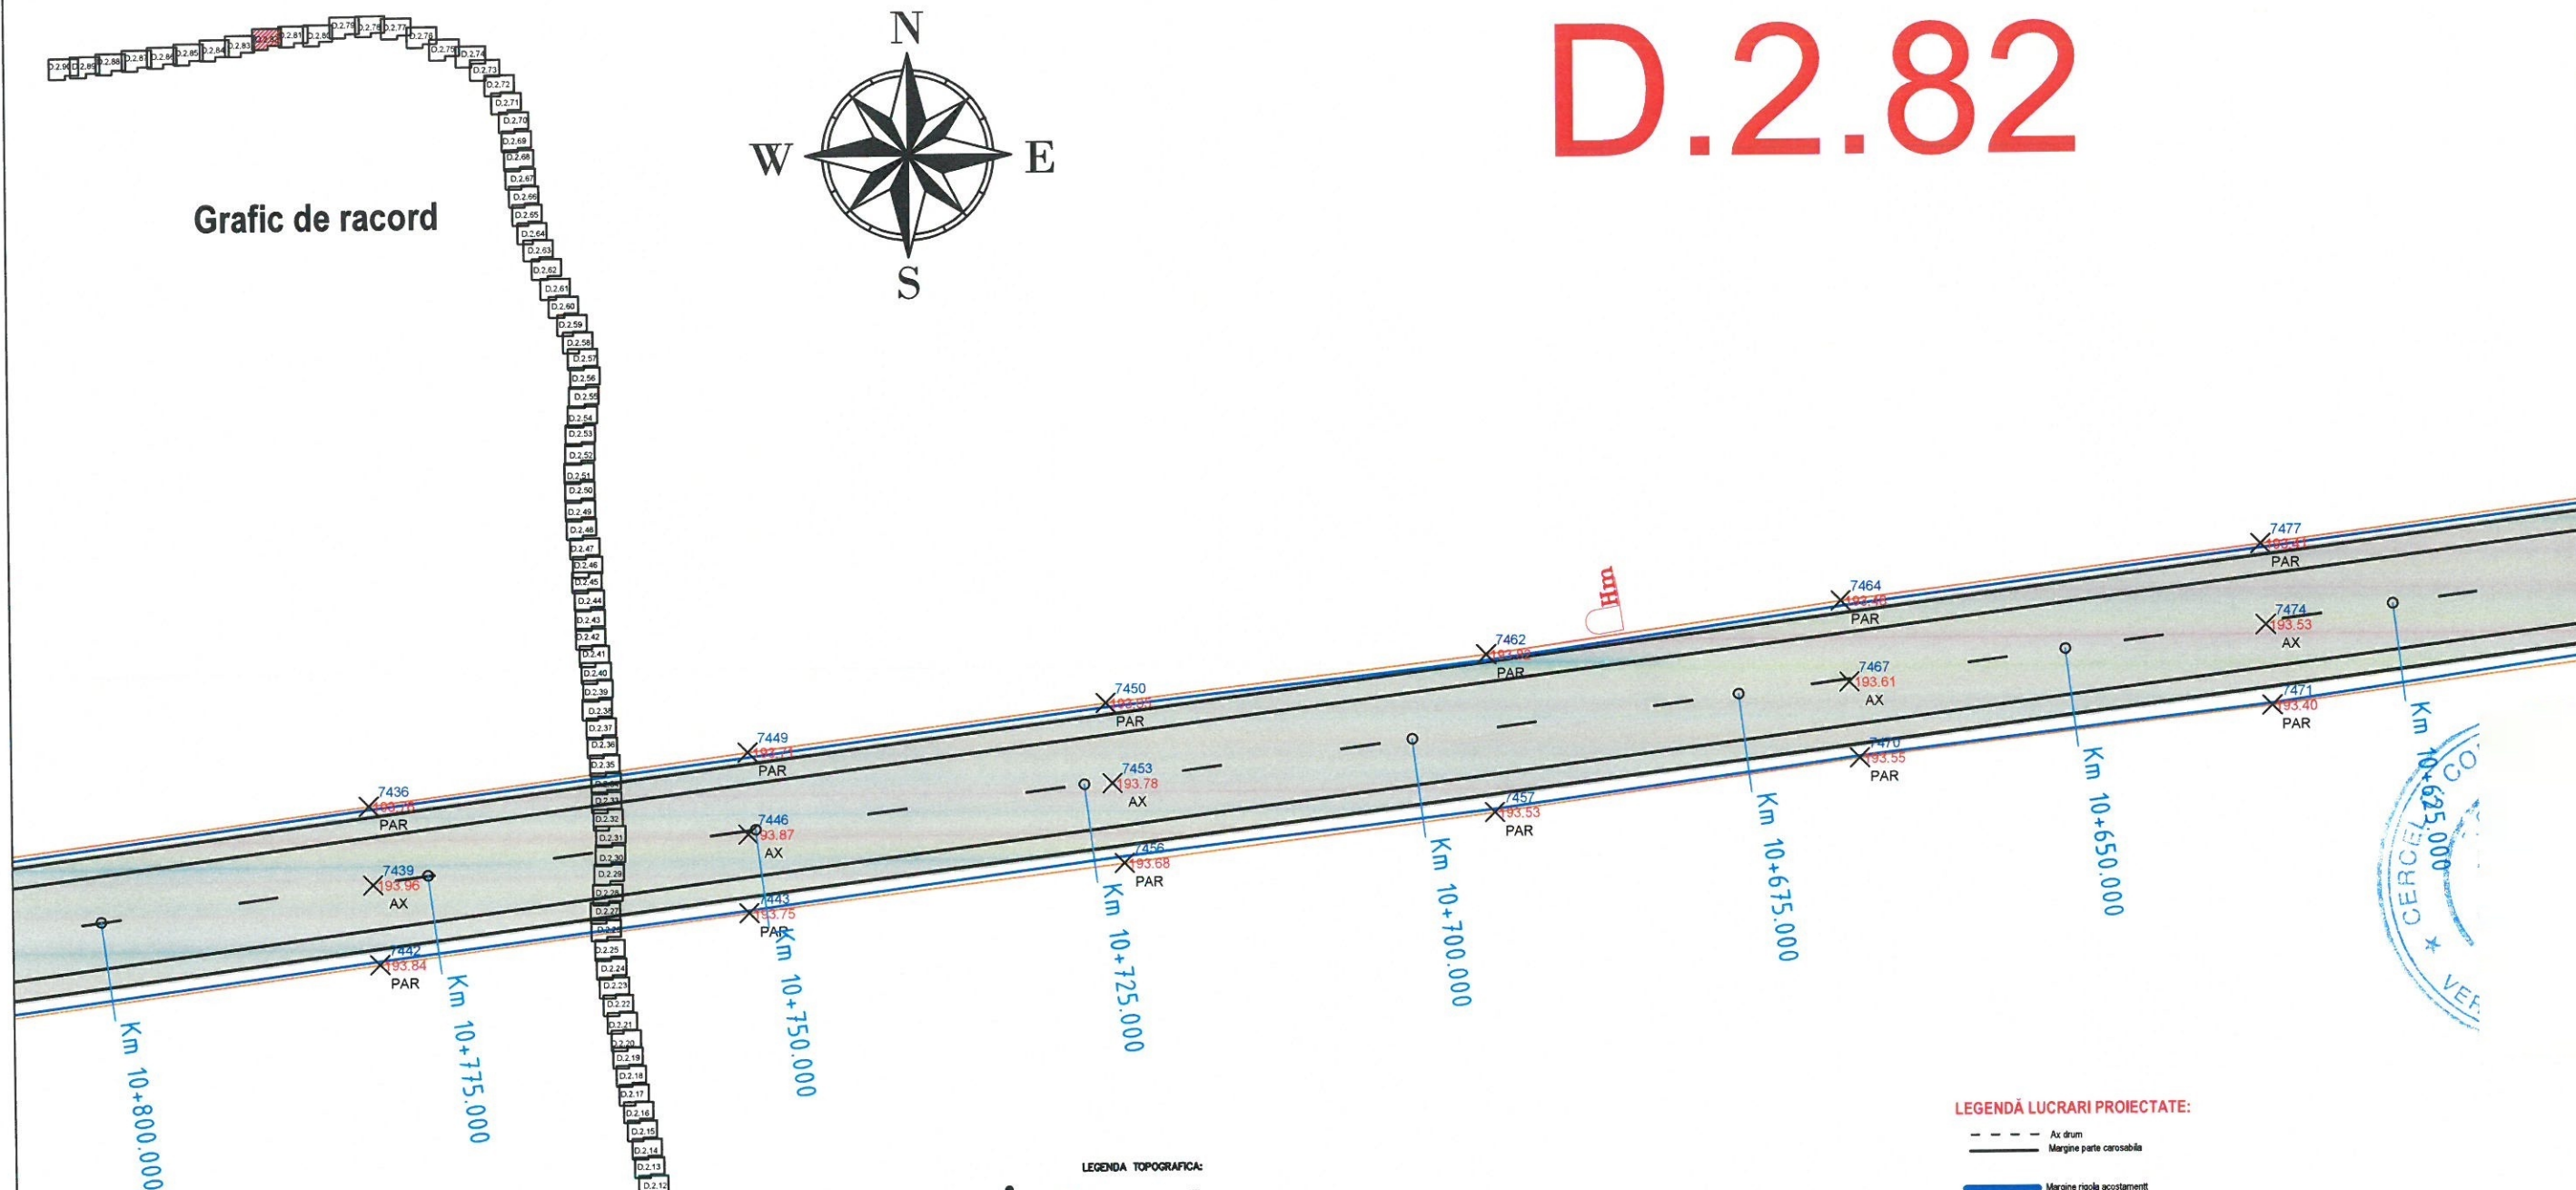


LEGENDĂ LUCRARI PROIECTATE:

-  Ax drum
 Margine parte carosabila
 Margine rigola acostament
 Rigola carosabila
 Zona carosabila
 Spatiu verde



LEGENDA TOPOGRAFICA:

- | | | | |
|---|-------------------------------|---|-----------------------|
|  | - Indicator |  | - Treccre pistoni |
|  | - Limita Proprietate |  | - Stalp metal |
|  | - Spaliu Verde |  | - Contor Aeta |
|  | - Suprafata supsesta investii |  | - Semafor |
|  | - Cale ferata |  | - Camin vizitare cana |
|  | - Constructi |  | - Camin vizitare gaze |
|  | - Margine Drum |  | - Camin vizitare apa |
|  | - Ax drum |  | |
|  | - Sant beton |  | |
|  | - Sant pamant |  | |
|  | - Podet |  | - Farfania |
|  | - Cord zid, + metal |  | - Hidrant |
|  | - Gard beton |  | - Cismesa |
|  | - Gard olanda |  | - Cute gaze |
|  | - Gard metalic |  | - Monument |
|  | - Gard samaa ghinghata |  | - Gasar |
|  | - Gard lemn |  | - Borna klonetrika |
|  | - Line tramvai |  | - Nuc |
|  | - Zid sprin |  | - Pom |
|  | - Taluiz |  | - Ploap |
|  | - Trohuar |  | - Lampadar |
|  | - Platforma betonata |  | - Stalp lemn |
|  | - Acces |  | - Stalp fier |
|  | - Troita |  | - Stalp beton |
|  | - Parapet | | |

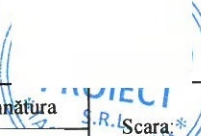Verificator / Expert	Nume	Semnătura	Cerința	Referat / Expertiză nr. / Data		
Proiectant: S.C. INTERCAD PROIECT S.R.L. Str. Basarabi, Nr. 5, Iași; e-mail: office@intercadproiect.ro; tel: 0732.672.722; CUI: 42645436				BENEFICIAR: D.R.D.P TIMISOARA	Proiect nr. 106/2023	
				TITLU PROIECT: „Consolidare Varianta Ocolire Caransebes km 0+310-km 12+073”		
Specificație	Nume		Semnătura	Scara: *	Amplasament: VO Caransebes, km 0+310- km 12+073	Faza: D.A.L.I.
ȘEF PROIECT	Ing.			1:500		
PROIECTAT	Ing.		06/2023			
DESENAT	Ing.			TITLUL PLANȘEI: Plan de situatie VO Caransebes	Plansa nr.: D.2.82	

D.2.83

Grafic de racord

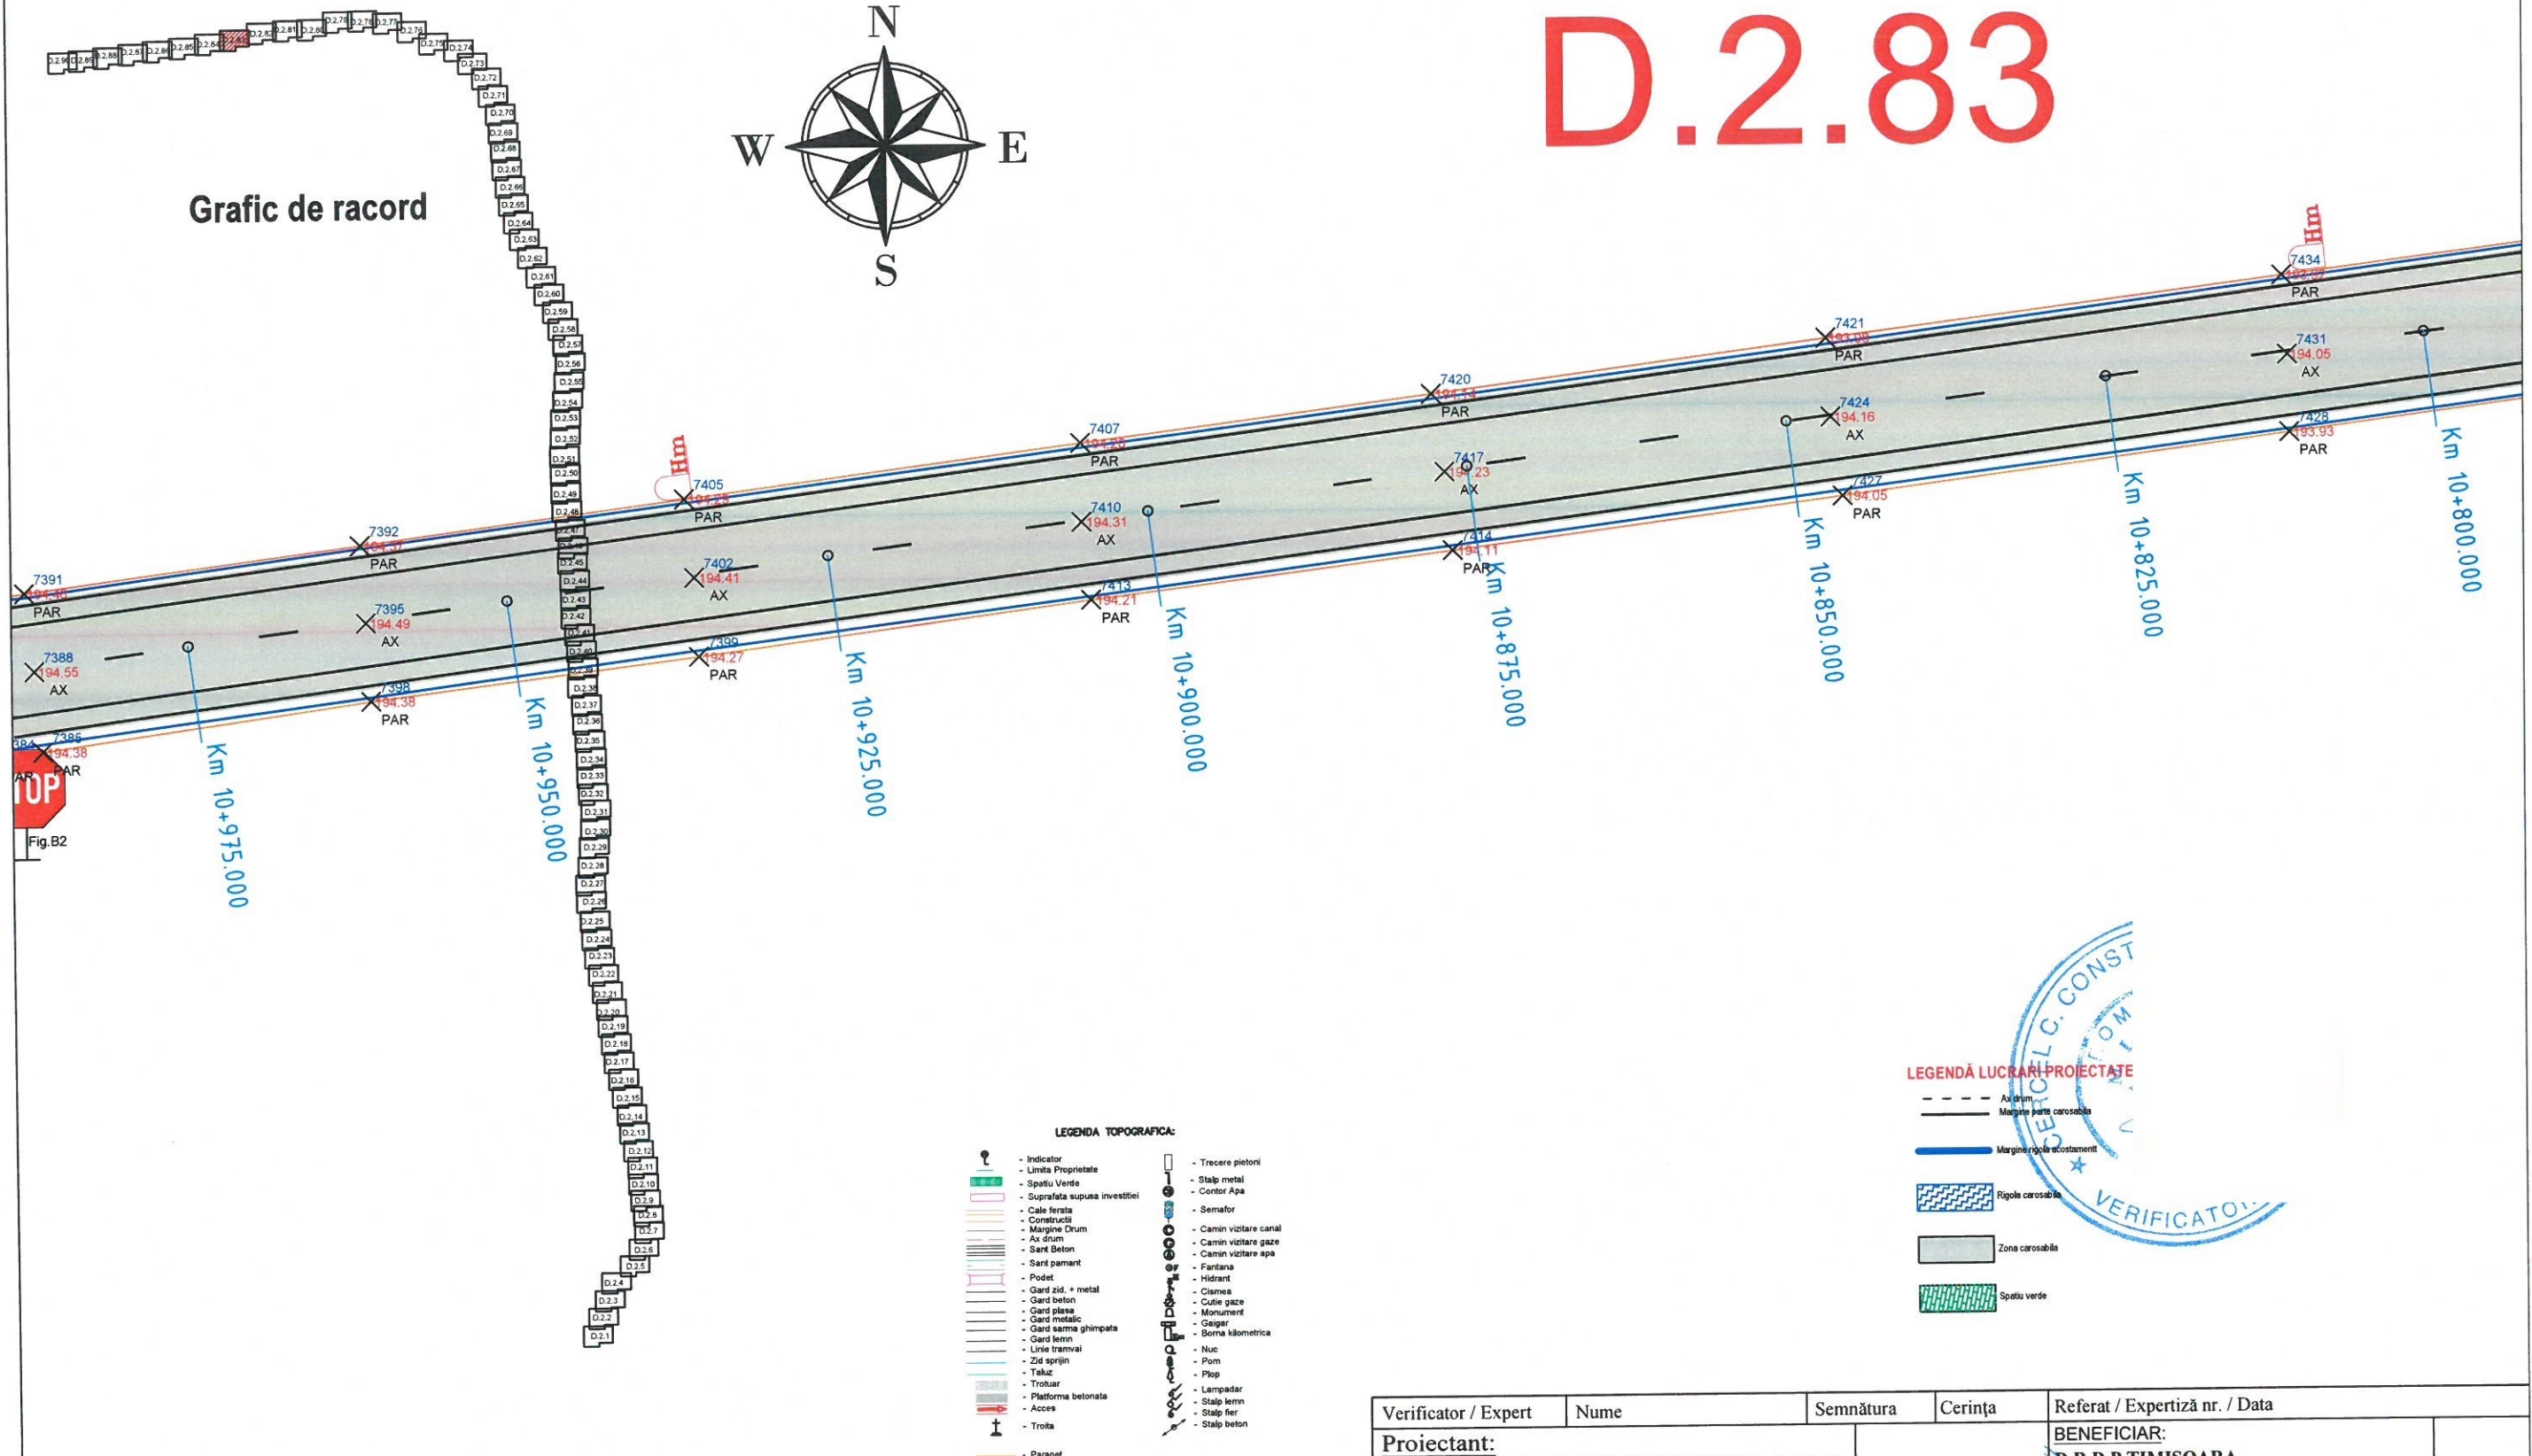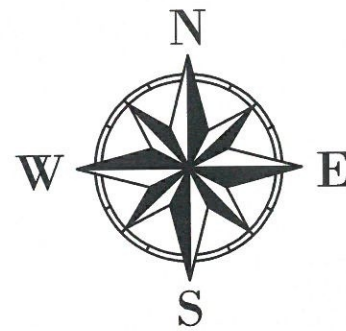

LEGENDA TOPOGRAFICA:

- Indicator
- Limita Proprietate
- Spatiu Verde
- Suprafata supusa investitiei
- Cale ferata
- Constructii
- Margine Drum
- Ax drum
- Sant Beton
- Sant pamant
- Podet
- Gard zid + metal
- Gard beton
- Gard plasa
- Gard metalic
- Gard sarma ghimpata
- Gard lemn
- Linie tramvai
- Zid sprijin
- Taluz
- Trotuar
- Platforma betonata
- Acces
- Troita
- Parapet
- Trecere pietoni
- Stalp metal
- Contor Apa
- Semalor
- Camin vizitare canal
- Camin vizitare gaze
- Camin vizitare apa
- Fântana
- Hidrant
- Clamea
- Cufie gaze
- Monument
- Geiger
- Borne kilometrice
- Nuc
- Pom
- Plopi
- Lampadar
- Stalp lemn
- Stalp fier
- Stalp beton



LEGENDĂ LUCRĂRI PROIECTATE

- Ax drum
- Margine parte carosabila
- Margine partea ecostament
- Rigole carosabila
- Zona carosabila
- Spatiu verde

Verificator / Expert	Nume	Semnătura	Cerința	Referat / Expertiză nr. / Data	
Proiectant:	S.C. INTERCAD PROIECT S.R.L. Str. Basarabi, Nr. 5, Iași; e-mail: office@intercadproiect.ro; tel: 0732.672.722; CUI: 42645436			BENEFICIAR:	Proiect nr.: 106/2023
				D.R.D.P TIMISOARA	
				TITLU PROIECT:	Faza: D.A.L.I
				Consolidare Varianta Ocolire Caransebes km 0+310-km 12+073"	
Amplasament:				VO Caransebes, km 0+310- km 12+073	Plansa.nr.: D.2.83
TITLUL PLANȘEI:				Plan de situatie VO Caransebes	

D.2.84

Grafic de racord

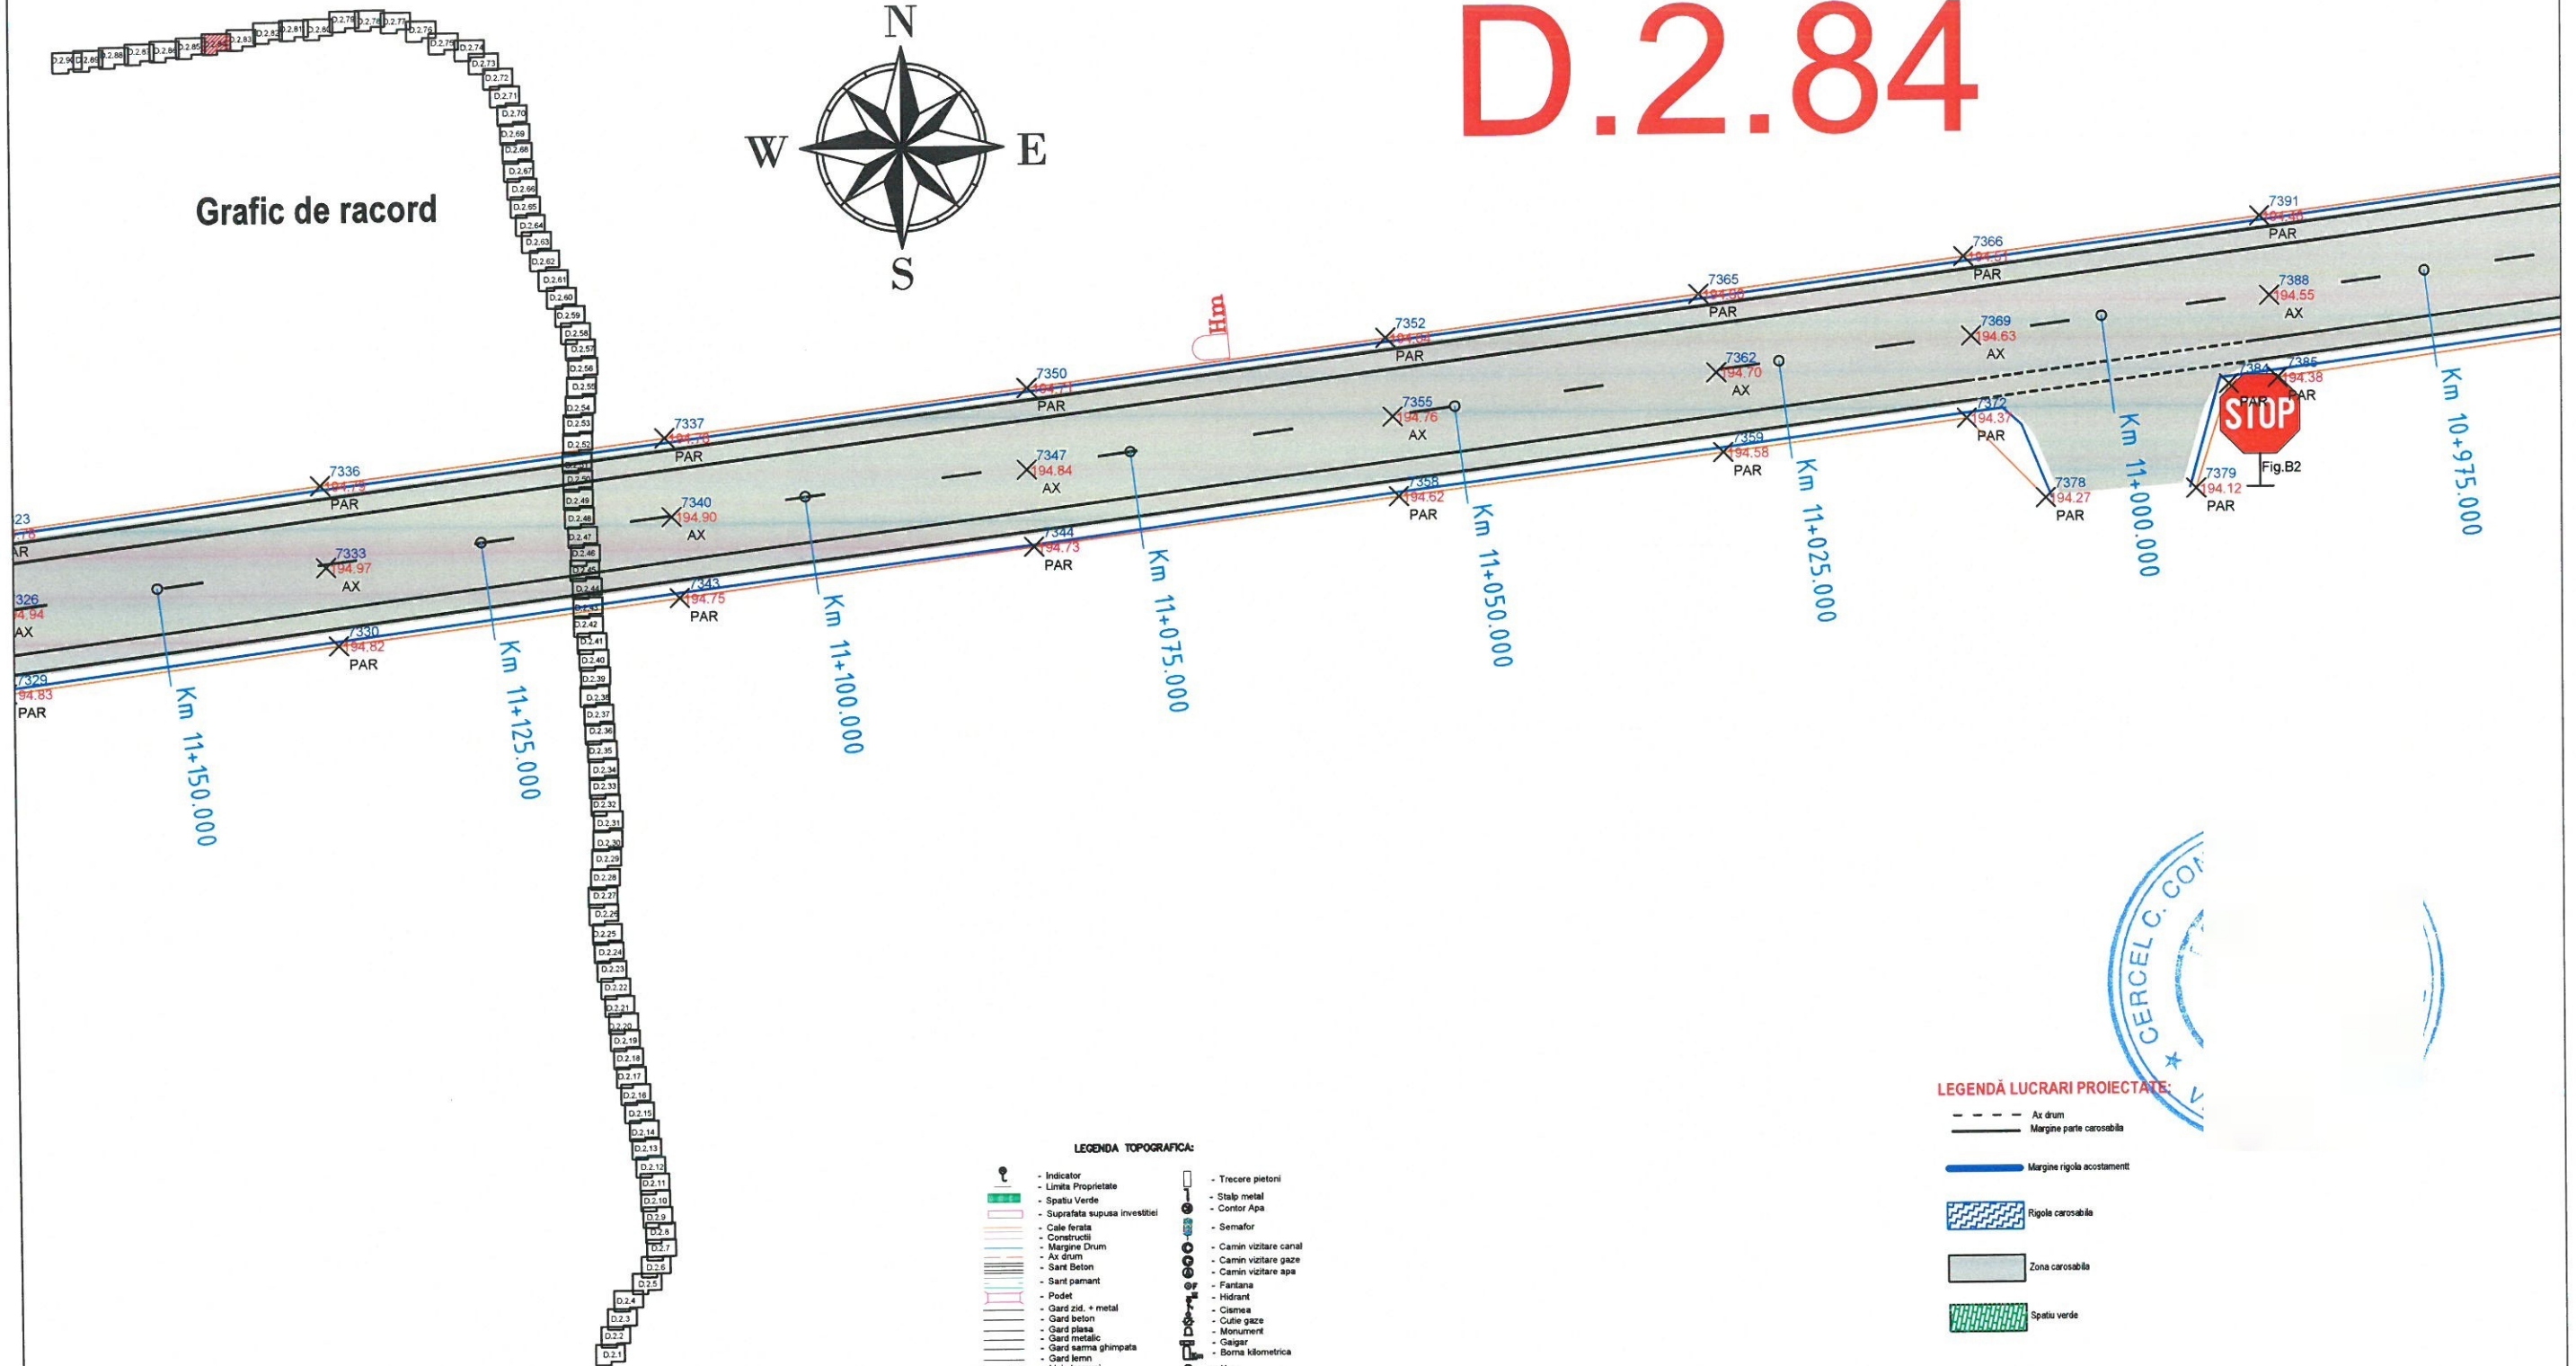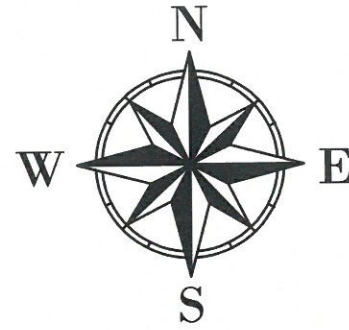

LEGENDA TOPOGRAFICA:

- | | |
|---|---|
| <ul style="list-style-type: none"> - Indicator - Linie Proprietate - Spatiu Verde - Suprafata supusa investitiei - Cale ferata - Constructii - Margine Drum - Ax drum - Sant Beton - Sant pamant - Podet - Gard oit, + metal - Gard beton - Gard plasa - Gard metalic - Gard sarma ghimpata - Gard lemn - Linie tramvai - Zid sprijin - Taluz - Troliuar - Platforma betonata - Acces - Troita - Parapet | <ul style="list-style-type: none"> - Trecere pietoni - Stalp metal - Contor Apa - Semafor - Camin vizitare canal - Camin vizitare gaze - Camin vizitare apa - Fontana - Hidrant - Cisterna - Cule gaze - Monument - Gaigar - Borne kilometrice - Nuc - Pom - Plop - Lampadar - Stalp lemn - Stalp fier - Stalp beton |
|---|---|


LEGENDA LUCRARI PROIECTATE:

- - - - - Ax drum
- - - - - Margine parte carosabila
- - - - - Margine rigola acostament
- - - - - Rigola carosabila
- - - - - Zona carosabila
- - - - - Spatiu verde




Verificator / Expert	Nume	Semnătura	Cerința	Referat / Expertiză nr. / Data		
Proiectant: S.C. INTERCAD PROIECT S.R.L. Str. Basarabi, Nr. 5, Iași; e-mail: office@intercadproiect.ro; tel: 0732.672.722; CUI: 42645436				BENEFICIAR: D.R.D.P TIMISOARA	Proiect nr.: 106/2023	
			TITLU PROIECT: „Consolidare Varianta Ocolire Caransebes km 0+310-km 12+073"			
Specificație	Nume		Semnătura		Amplasament: VO Caransebes, km 0+310- km 12+073	Faza: D.A.L.I
ȘEF PROIECT	Ing.				TITLUL PLANȘEI: Plan de situatie VO Caransebes	
PROIECTAT	Ing.			06/2023		
DESENAT	Ing.				Plansa.nr.: D.2.84	

Grafic de racord

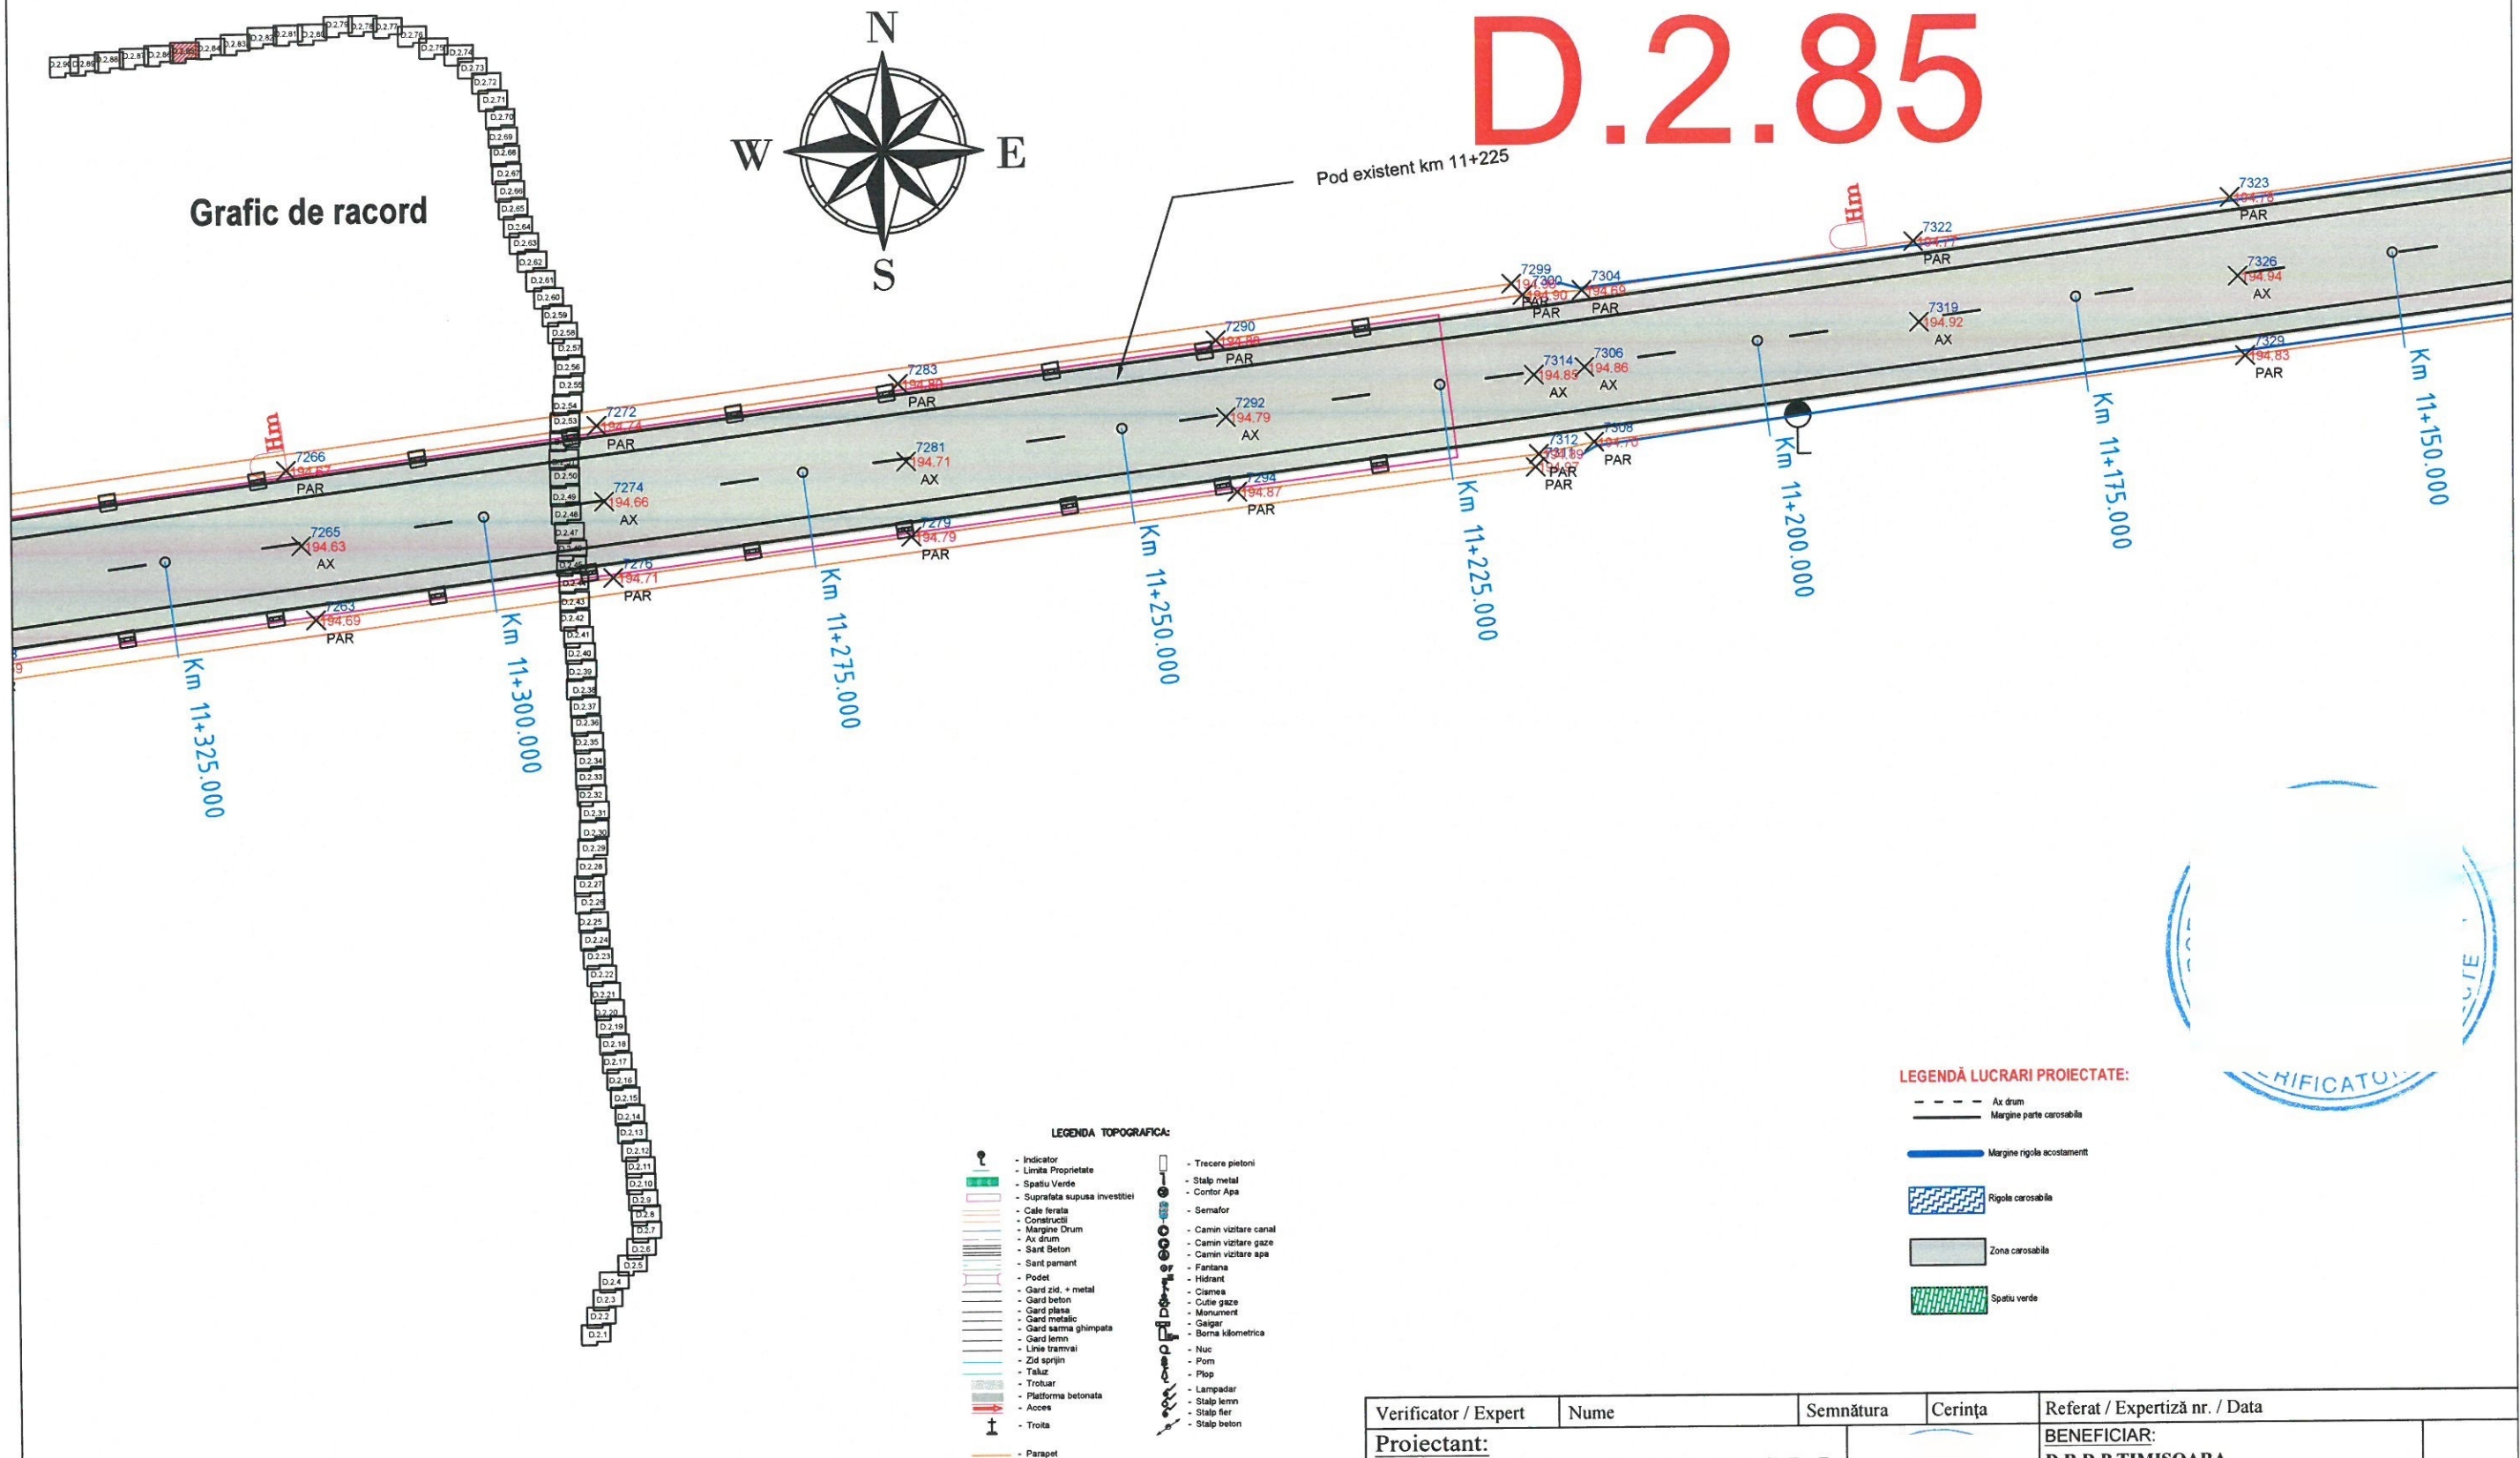



LEGENDĂ LUCRARI PROIECTATE:

-  Ax drum
 Margine parte carosabila
 Margine rigola acostament
 Rigola carosabila
 Zona carosabila
 Spațiu verde

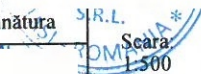Verificator / Expert	Nume	Semnătura	Cerința	Referat / Expertiză nr. / Data		
Proiectant: S.C. INTERCAD PROIECT S.R.L. Str. Basarabi, Nr. 5, Iași; e-mail: office@intercadproiect.ro; tel: 0732.672.722; CUI: 42645436				BENEFICIAR: D.R.D.P TIMISOARA	Proiect nr.: 106/2023	
TITLU PROIECT: „Consolidare Varianta Ocolire Caransebes km 0+310- km 12+073"						
Specificație	Nume			Semnătura	Amplasament: VO Caransebes, km 0+310- km 12+073	Faza: D.A.L.I
ȘEF PROIECT	Ing				06/2023	TITLUL PLANȘEI: Plan de situatie VO Caransebes
PROIECTAT	Ing					
DESENAT	Ing					

D.2.86

Grafic de racord

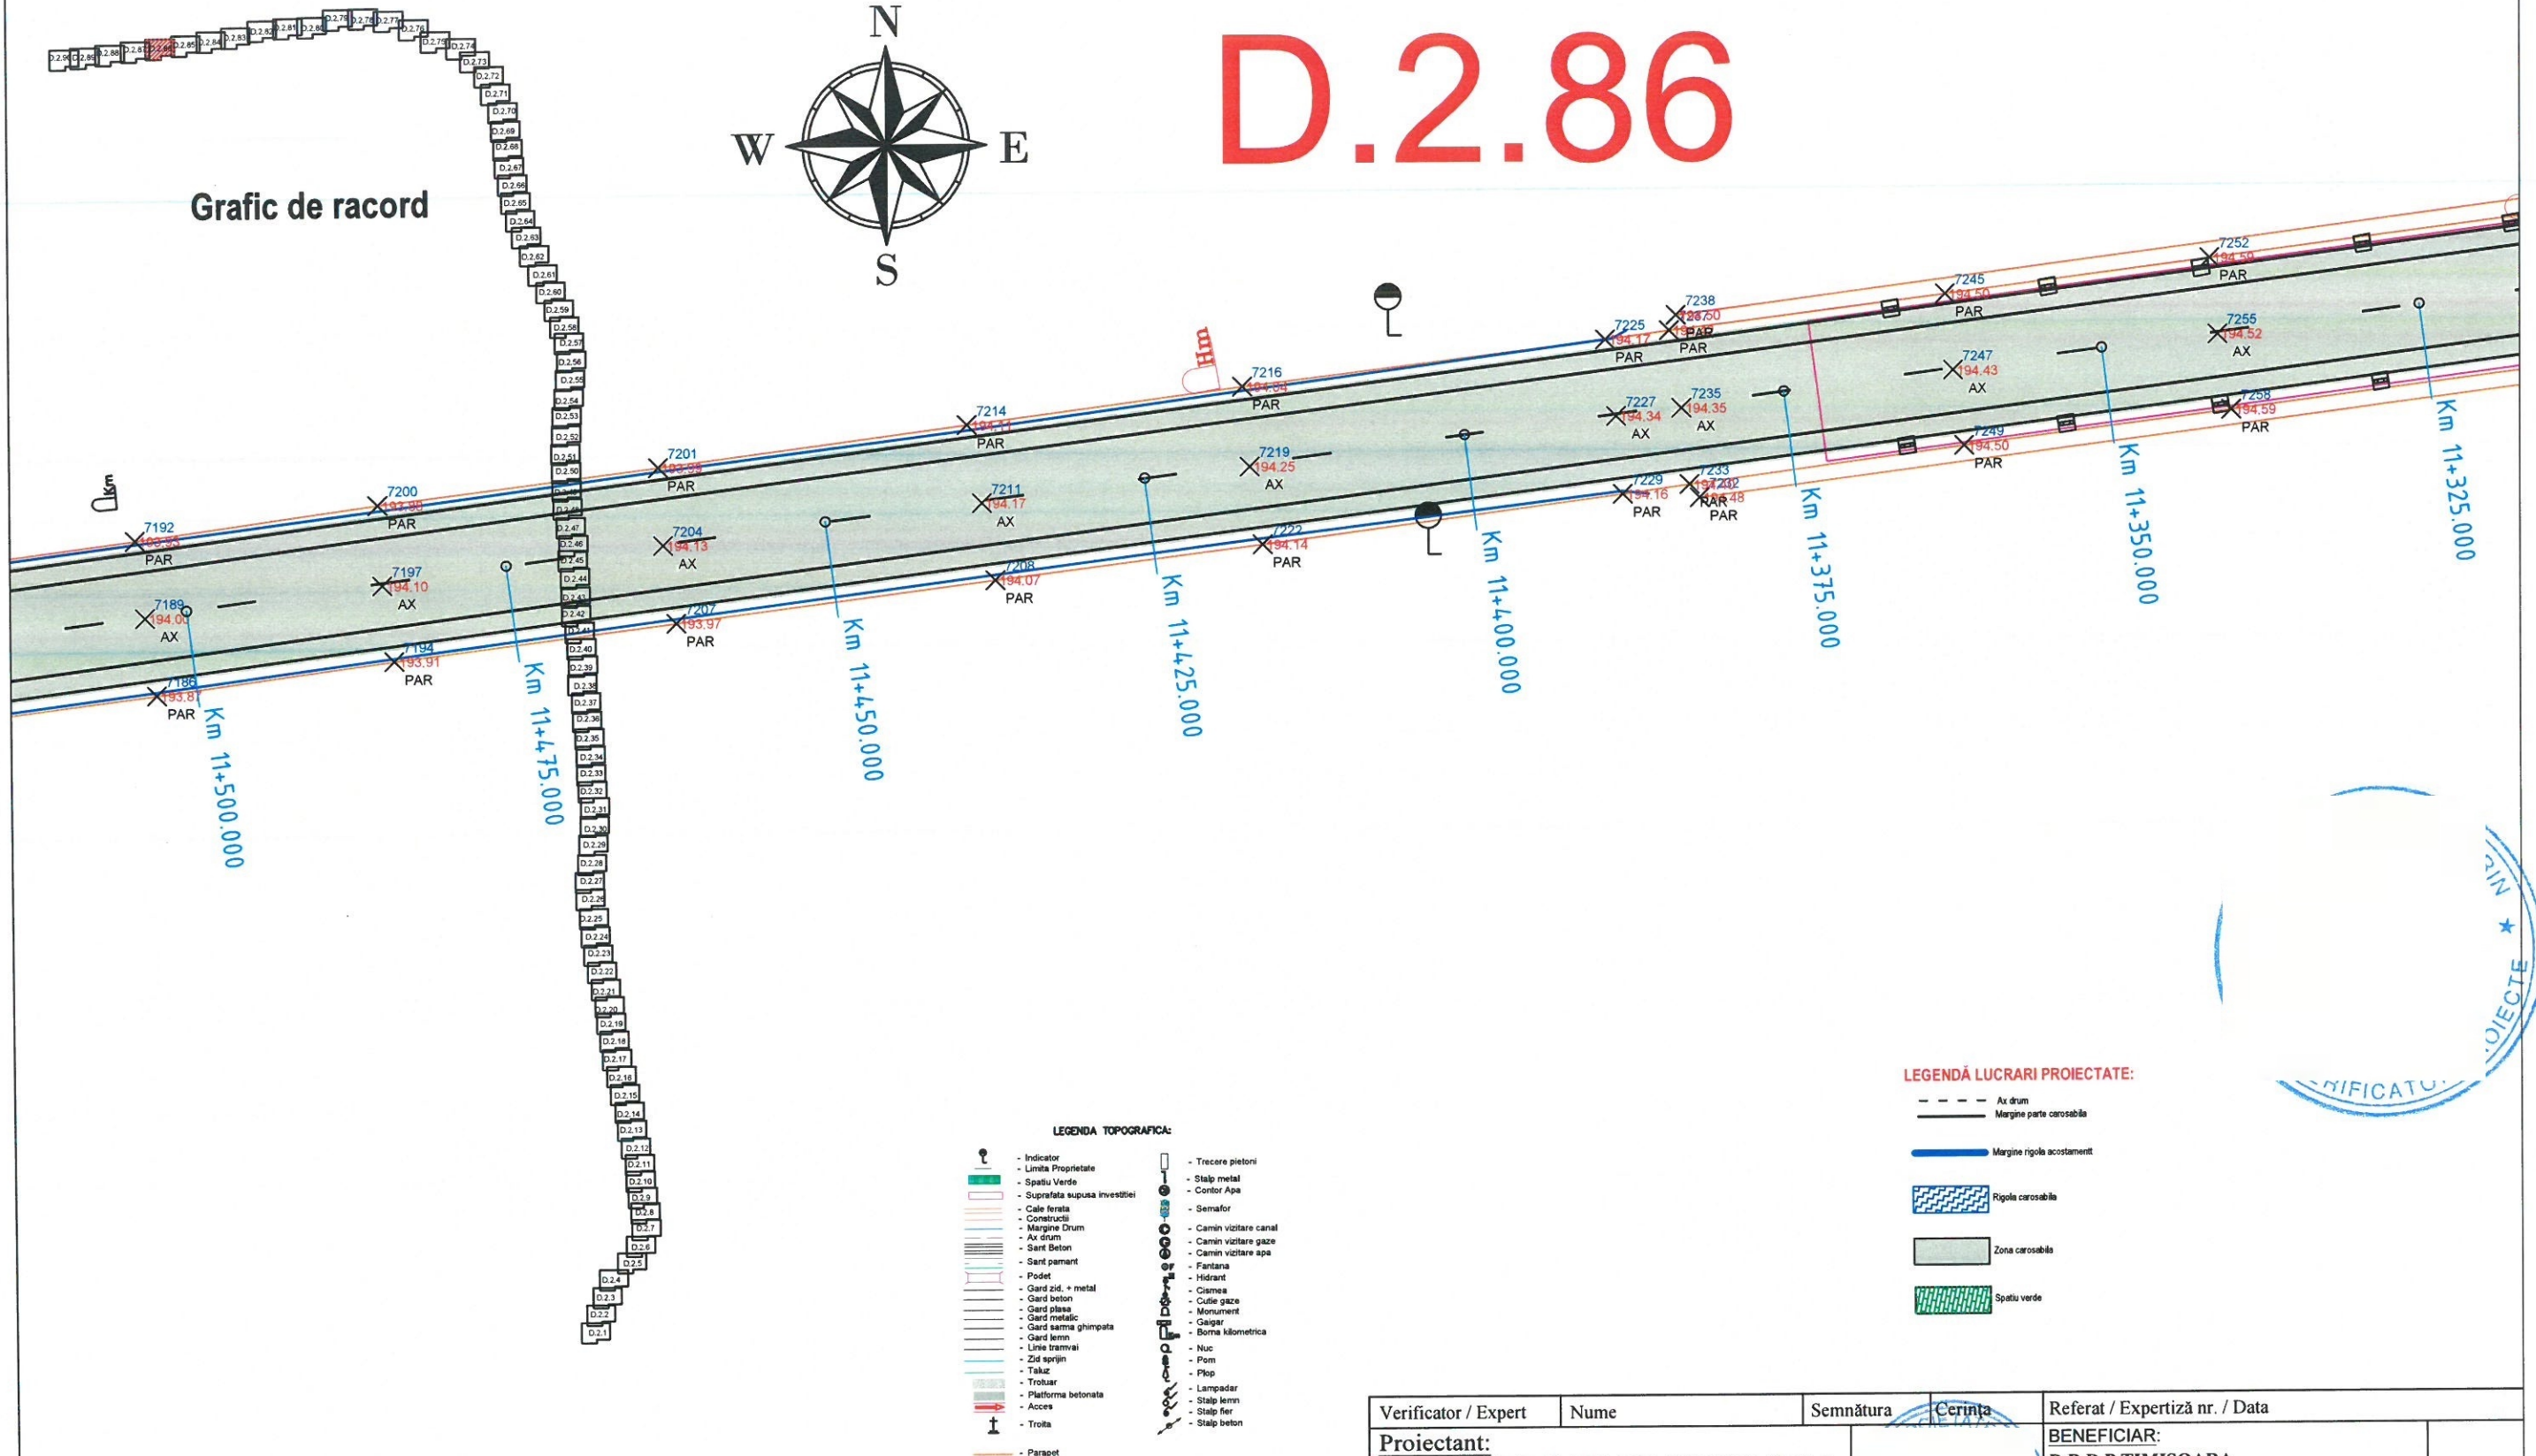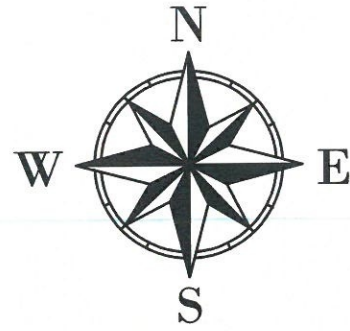

LEGENDA TOPOGRAFICA:

- Indicator
- Limita Proprietate
- Spatiu Verde
- Suprafata supusa investitiei
- Cale ferata
- Constructii
- Margine Drum
- Ax drum
- Sant Beton
- Sant pamant
- Podet
- Gard zid, + metal
- Gard beton
- Gard plasa
- Gard metalic
- Gard samta ghimpata
- Gard lemn
- Linie tramvai
- Zid sprijin
- Takuz
- Troliuar
- Platforma betonata
- Acces
- Troita
- Parapet
- Trecere pietoni
- Stalp metal
- Contor Apa
- Semafor
- Camin vizitare canal
- Camin vizitare gaze
- Camin vizitare apa
- Fontana
- Hidrant
- Ciamea
- Cutie gaze
- Monument
- Galgar
- Borne kilometrice
- Nuc
- Pom
- Plop
- Lampadar
- Stalp lemn
- Stalp fier
- Stalp beton



LEGENDĂ LUCRARI PROIECTATE:

- - - - - Ax drum
- - - - - Margine parte carosabilă
- - - - - Margine rigole acostament
- - - - - Rigola carosabilă
- - - - - Zona carosabilă
- - - - - Spatiu verde

Verificator / Expert	Nume	Semnătura	Cerința	Referat / Expertiză nr. / Data	
Proiectant: S.C. INTERCAD PROIECT S.R.L. Str. Basarabi, Nr. 5, Iași; e-mail: office@intercadproiect.ro; tel: 0732.672.722; CUI: 42645436			Scara: 1:500 06/2023	BENEFICIAR: D.R.D.P TIMISOARA	Proiect nr.: 106/2023
				TITLU PROIECT: „Consolidare Varianta Ocolire Caransebes km 0+310-km 12+073”	
Specificație				Amplasament: VO Caransebes, km 0+310- km 12+073	
ȘEF PROIECT					
PROIECTAT					
DESENAT				TITLUL PLANȘEI: Plan de situatie VO Caransebes	Plansa nr.: D.2.86

D.2.87

Grafic de racord

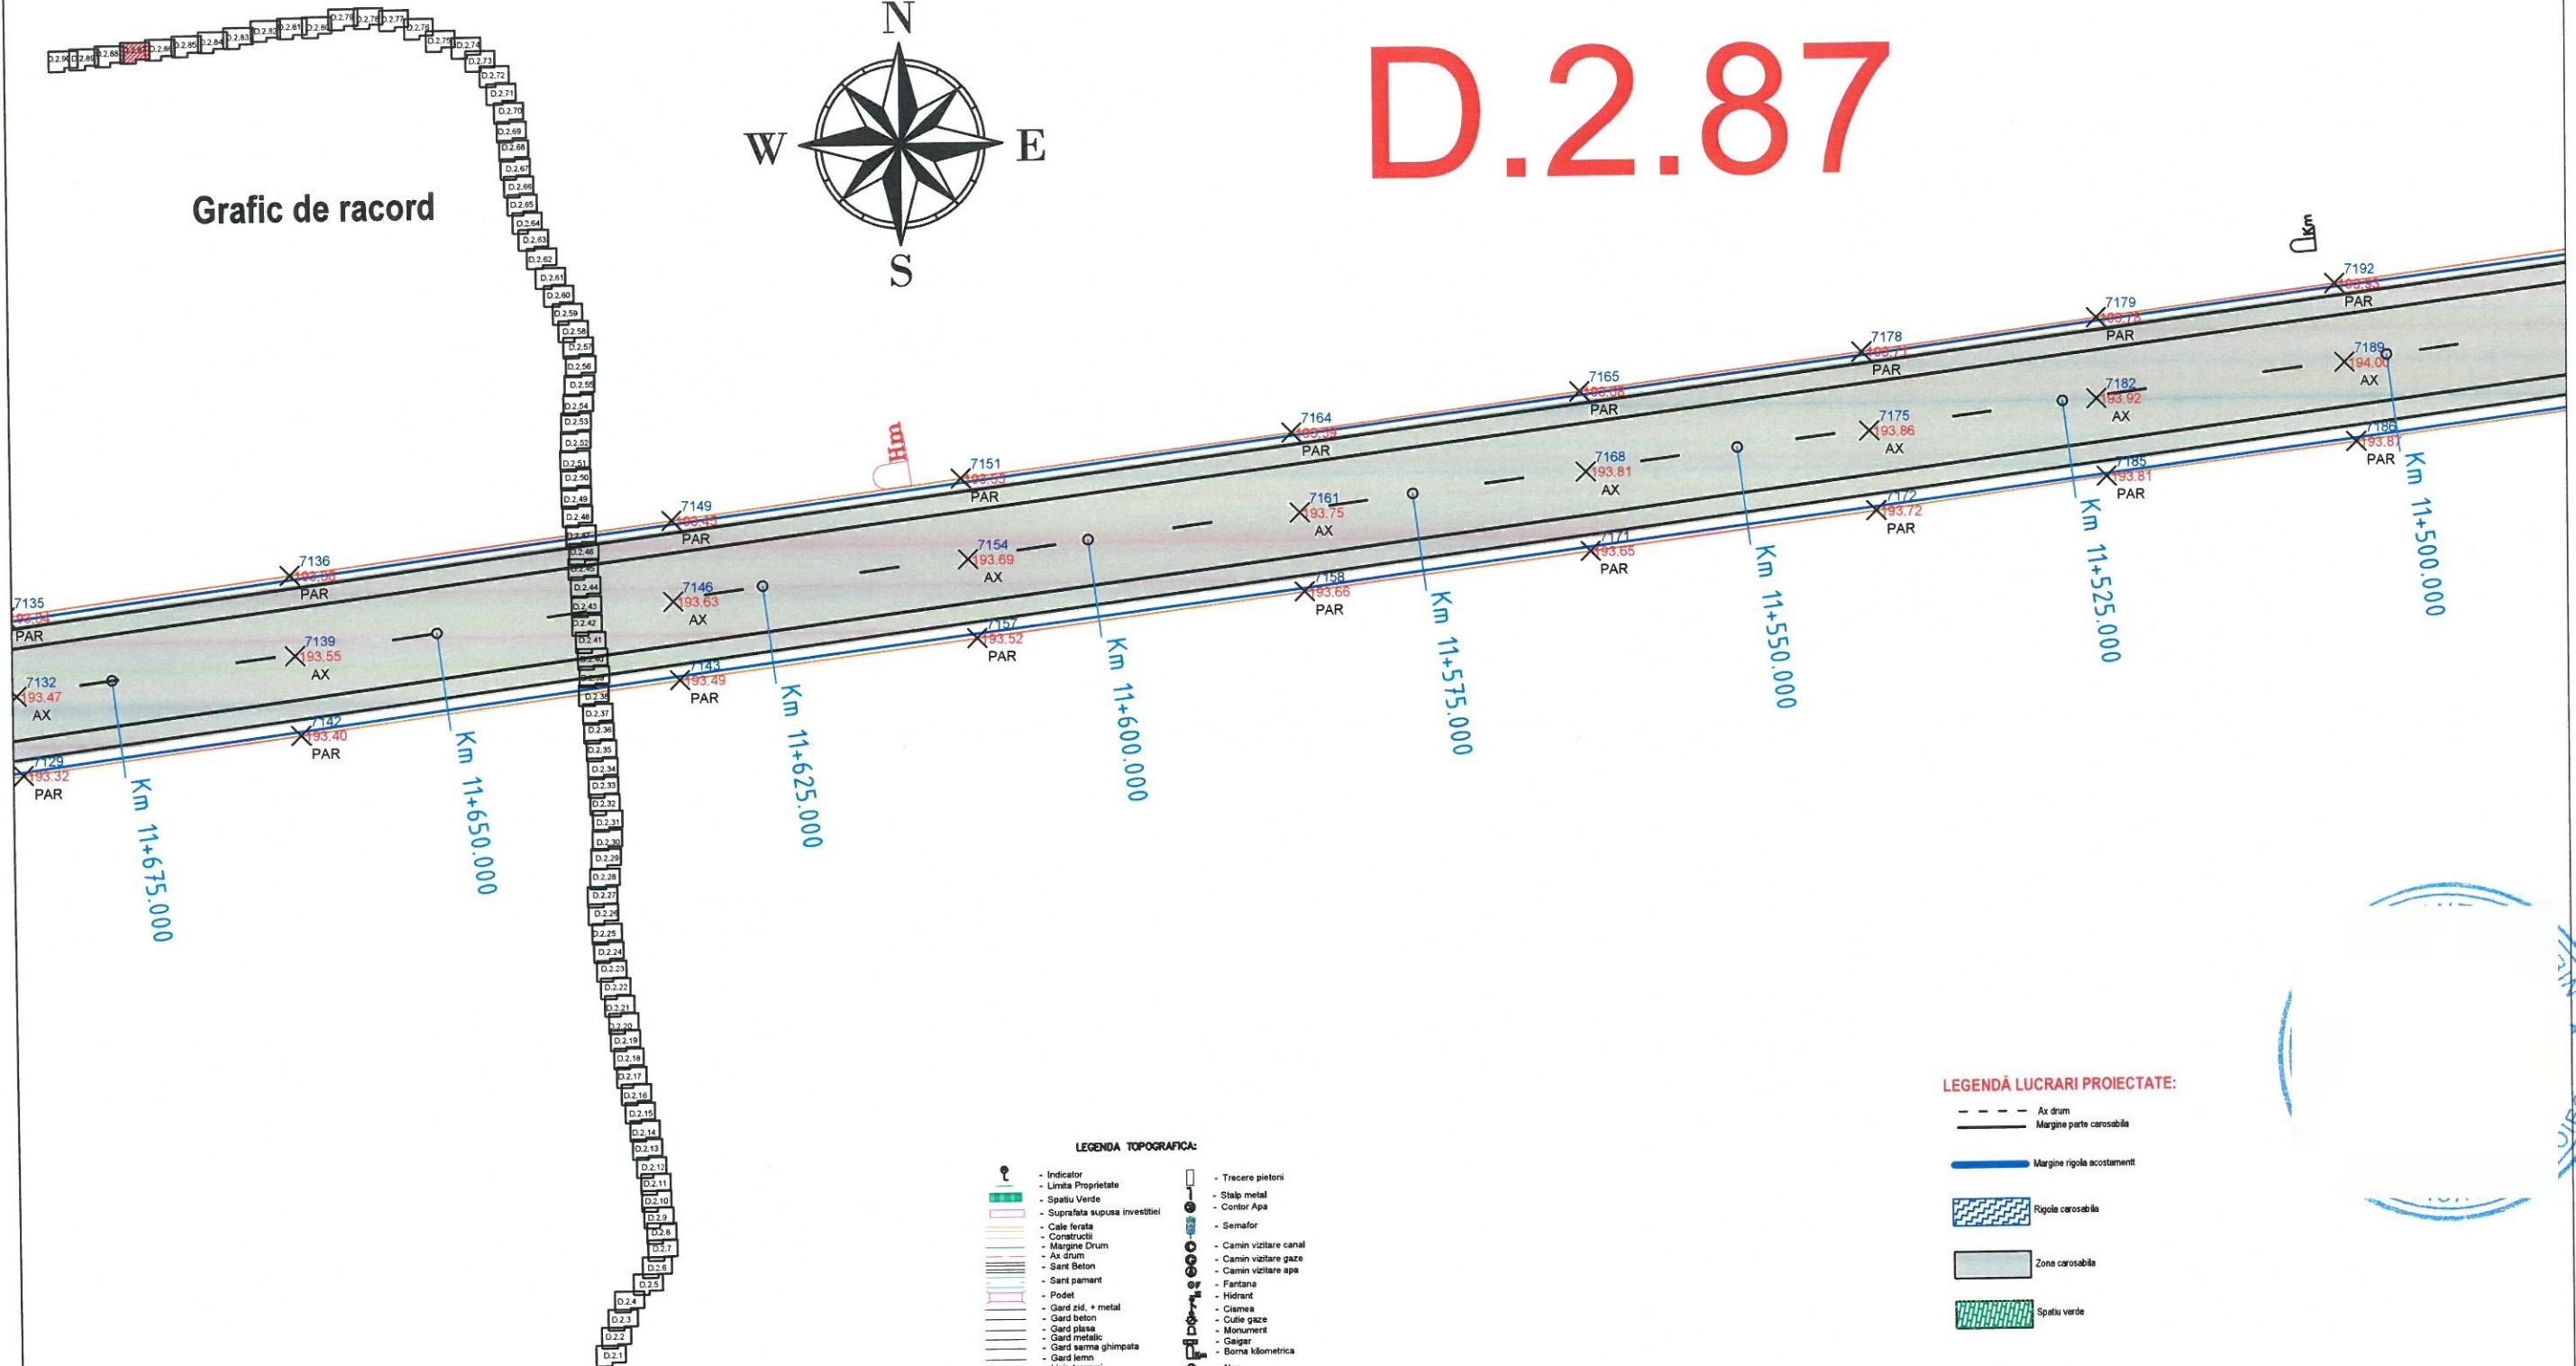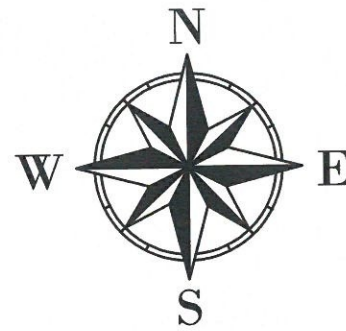


LEGENDA TOPOGRAFICA:

- Indicator
- Limita Proprietate
- Spatiu Verde
- Suprafata supusa investitiei
- Cale ferata
- Constructii
- Margine Drum
- Ax drum
- Sani Beton
- Sani pamant
- Podet
- Gard pld. + metal
- Gard beton
- Gard plasa
- Gard metalic
- Gard sarma ghimpata
- Gard lemn
- Linie tramvai
- Zid sprijin
- Taluz
- Trotuar
- Platforma betonata
- Acors
- Troita
- Parapet
- Trecere pietoni
- Stalp metal
- Contor Apa
- Semafor
- Camin viziune canal
- Camin viziune gaze
- Camin viziune apa
- Fontana
- Hidrant
- Ciama
- Cule gaze
- Monument
- Galgar
- Borna kilometrica
- Nuc
- Pom
- Plop
- Lampadar
- Stalp lemn
- Stalp fier
- Stalp beton



LEGENDA LUCRARI PROIECTATE:

- - - - - Ax drum
- - - - - Margine parte carosabila
- - - - - Margine rigola acostament
- - - - - Rigola carosabila
- - - - - Zona carosabila
- - - - - Spatiu verde

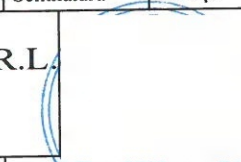Verificator / Expert	Nume	Semnătura	Cerința	Referat / Expertiză nr. / Data		
Proiectant: S.C. INTERCAD PROIECT S.R.L. Str. Basarabi, Nr. 5, Iași; e-mail: office@intercadproiect.ro; tel: 0732.672.722; CUI: 42645436				BENEFICIAR: D.R.D.P TIMISOARA	Proiect nr.: 106/2023	
TITLU PROIECT: „Consolidare Varianta Ocolire Caransebes km 0+310-km 12+073”				Faza: D.A.L.I.		
Specificație	Nume			Scara: 1:500	Amplasament: VO Caransebes, km 0+310- km 12+073	Plansa.nr.: D.2.87
ȘEF PROIECT	Ing.				TITLUL PLANȘEI: Plan de situatie VO Caransebes	
PROIECTAT	Ing.					
DESENAT	Ing.					

D.2.88

Grafic de racord

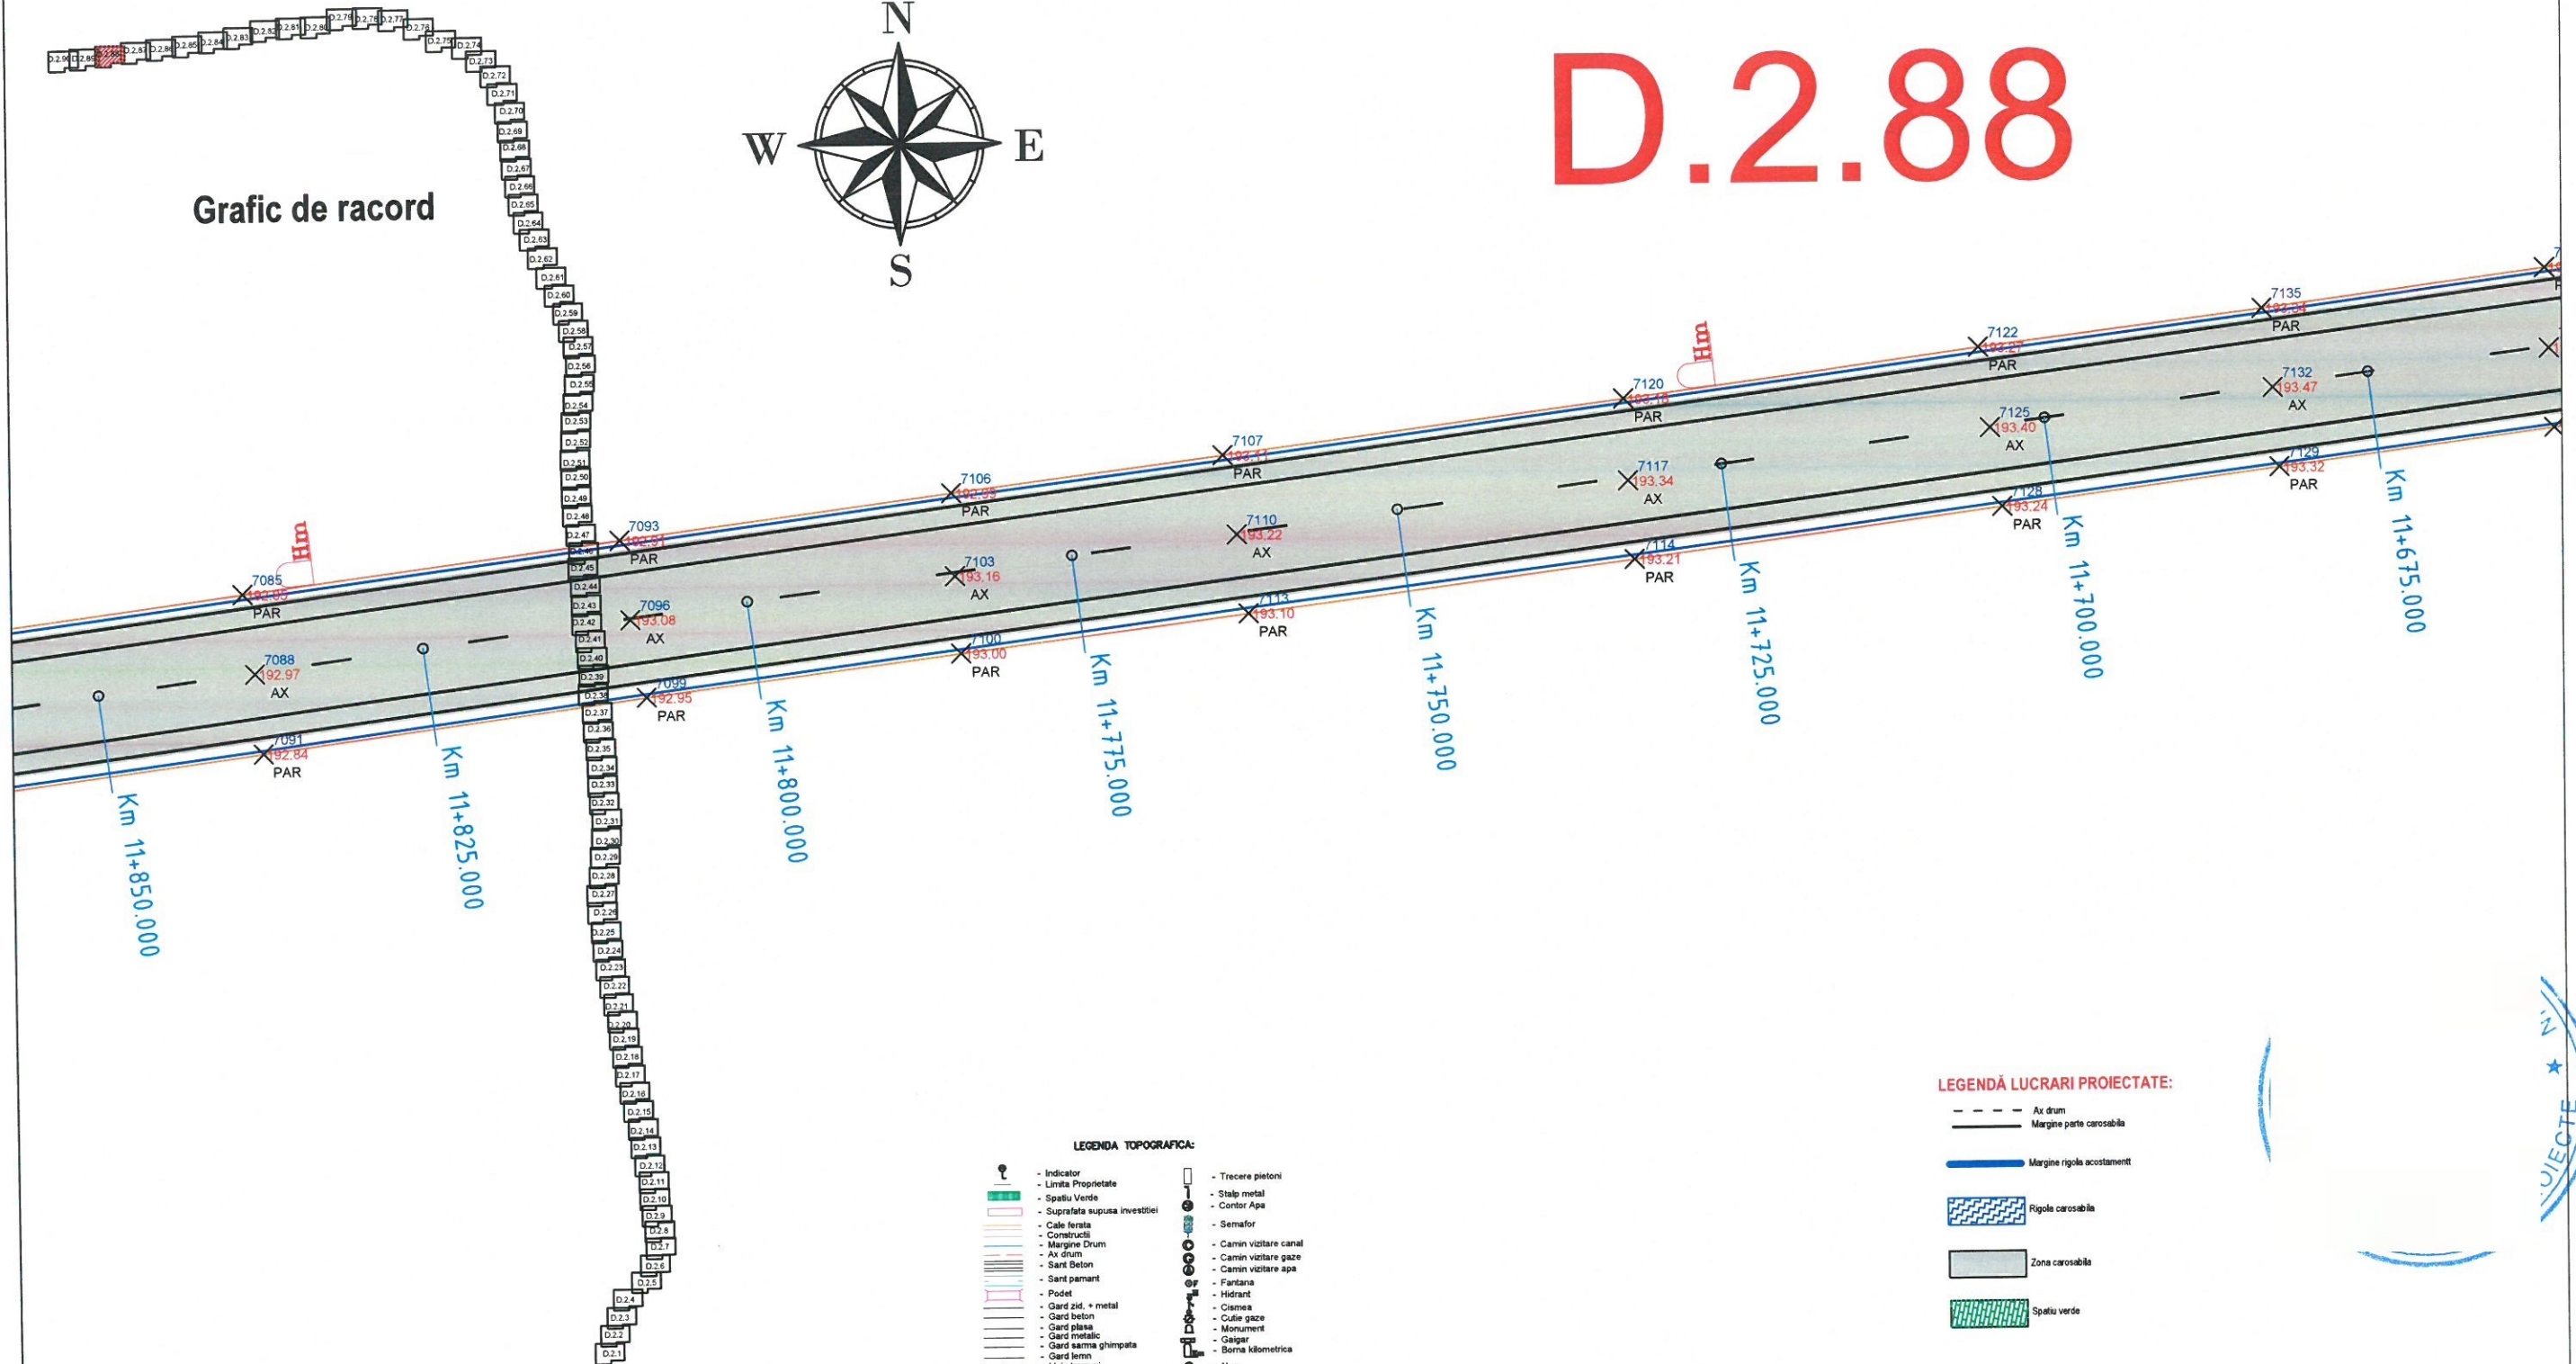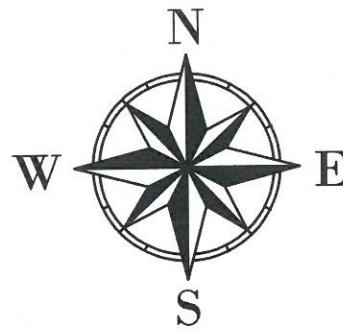

LEGENDA TOPOGRAFICA:

- Indicator
- Limita Proprietate
- Spatiu Verde
- Suprafata supusa investitiei
- Cale ferata
- Constructii
- Margine Drum
- Ax drum
- Sant Beton
- Sant pamant
- Podet
- Gard zid, metal
- Gard beton
- Gard plasa
- Gard metalic
- Gard samna ghimpata
- Gard lemn
- Linie tramvai
- Zid sprijin
- Taluz
- Trotuar
- Platforma betonata
- Acces
- Troita
- Parapet
- Trecere pietoni
- Stalp metal
- Contor Apa
- Semalor
- Camin vizitare canal
- Camin vizitare gaze
- Camin vizitare apa
- Fartana
- Hidrant
- Cisterna
- Cutie gaze
- Monument
- Galgar
- Borne kilometrice
- Nuc
- Pom
- Plop
- Lampadar
- Stalp lemn
- Stalp fier
- Stalp beton



LEGENDA LUCRARI PROIECTATE:

- - - - - Ax drum
- - - - - Margine parte carosabila
- - - - - Margine rigola acostament
- - - - - Rigola carosabila
- - - - - Zona carosabila
- - - - - Spatiu verde

Verificator / Expert		Nume	Semnătura	Cerința	Referat / Expertiză nr. / Data		
Proiectant: S.C. INTERCAD PROIECT S.R.L. Str. Basarabi, Nr. 5, Iași; e-mail: office@intercadproiect.ro; tel: 0732.672.722; CUI: 42645436					BENEFICIAR: D.R.D.P TIMISOARA		Proiect nr.: 106/2023
					TITLU PROIECT: „Consolidare Varianta Ocolire Caransebes km 0+310-km 12+073”		
Specificație		Nume	Semnătura	Scara: 1:500	Amplasament: VO Caransebes, km 0+310- km 12+073		Faza: D.A.L.I
ȘEF PROIECT		Ing		06/2023	TITLUL PLANȘEI: Plan de situatie VO Caransebes		Plansa.nr.: D.2.88
PROIECTAT		Ing					
DESENAT		Ing					

D.2.89

Grafic de racord

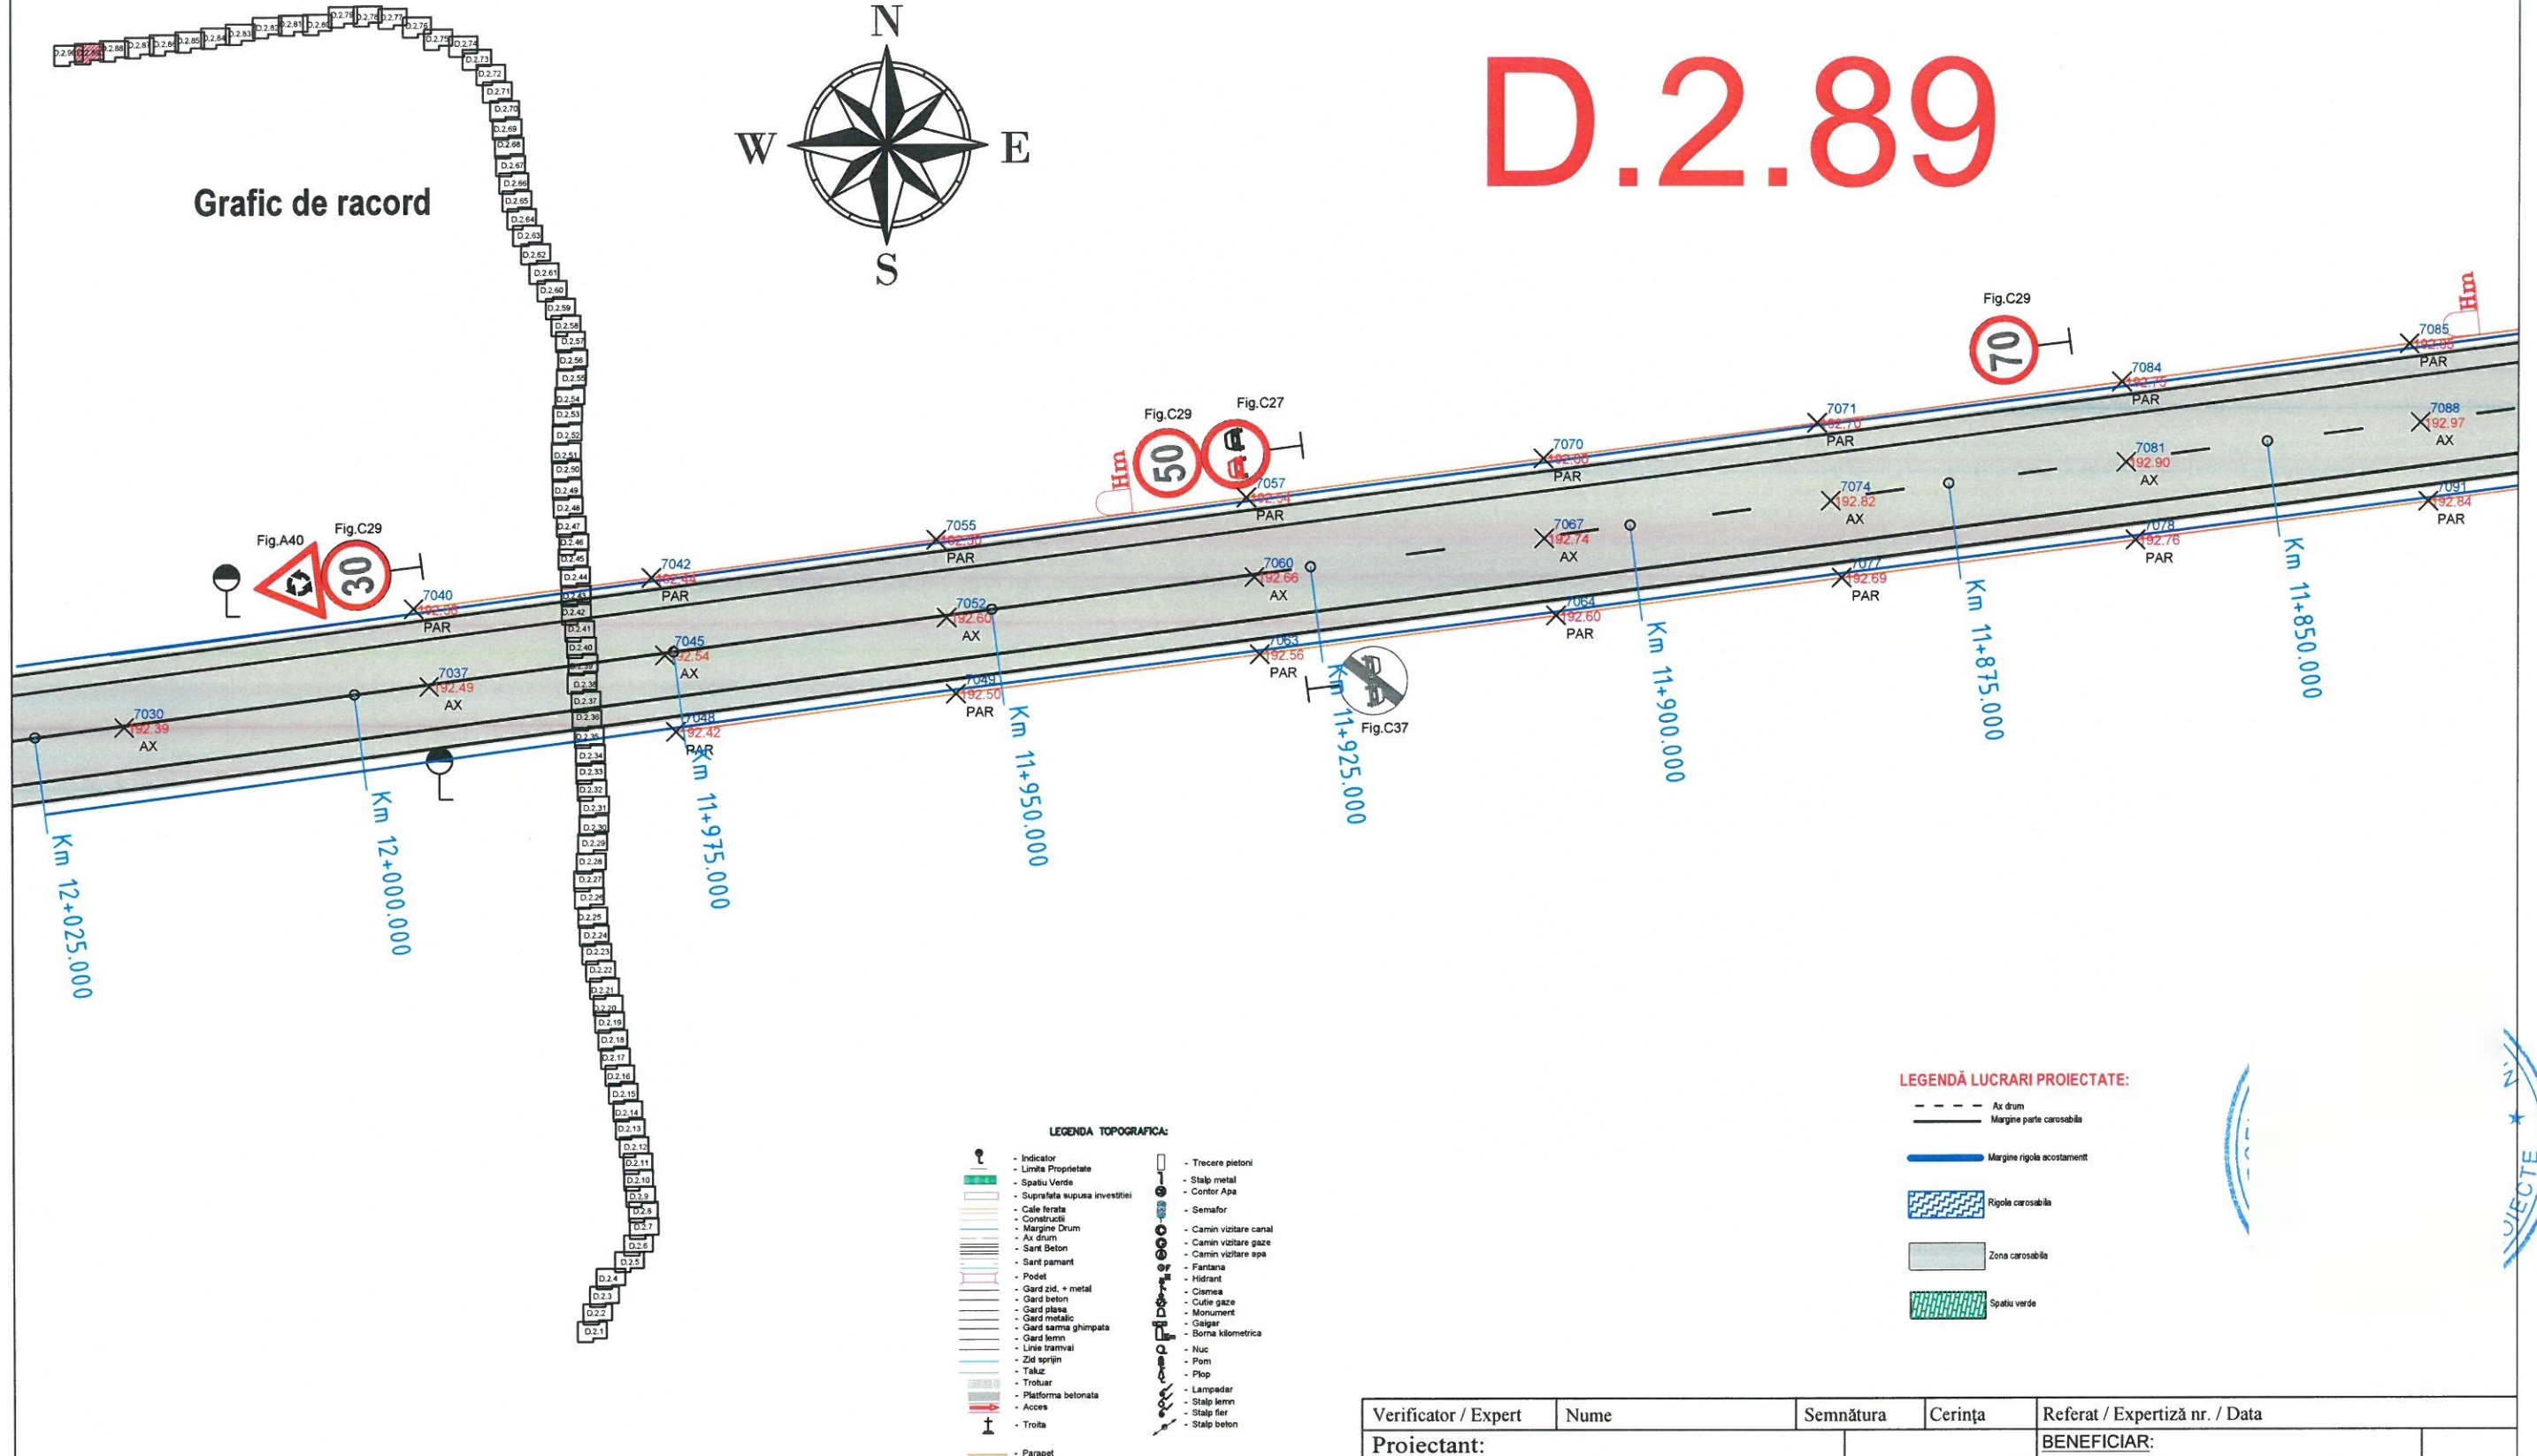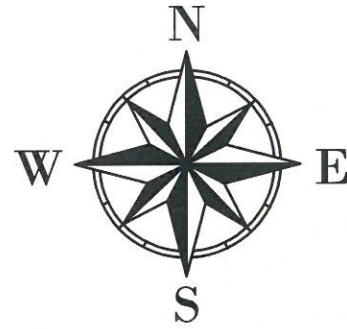

LEGENDĂ LUCRARI PROIECTATE:


- - - - - Ax drum
- - - - - Margine parte carosabilă
- - - - - Margine rigole acostament
- - - - - Rigole carosabilă
- - - - - Zona carosabilă
- - - - - Spațiu verde

LEGENDĂ TOPOGRAFICĂ:


- Indicator
- Limita Proprietate
- Spațiu Verde
- Suprafață suprainvestiției
- Cale ferată
- Construcții
- Margine Drum
- Ax drum
- Sărit beton
- Sărit pământ
- Podet
- Gard zid, + metal
- Gard beton
- Gard plasa
- Gard metalic
- Gard sarma ghimpata
- Gard lemn
- Linie tramvai
- Zid sprijin
- Taluz
- Trotuar
- Platformă betonată
- Acces
- Troita
- Parapet
- Trecere pietoni
- Stalp metal
- Contor Apa
- Semafor
- Camin vizitare canal
- Camin vizitare gaze
- Camin vizitare apa
- Fântână
- Hidrant
- Cisternă
- Cutie gaze
- Monument
- Gaijer
- Borne kilometrice
- Nuc
- Pom
- Plop
- Lampadar
- Stalp lemn
- Stalp fier
- Stalp beton

Verificator / Expert	Nume	Semnătură	Cerința	Referat / Expertiză nr. / Data
Proiectant:	S.C. INTERCAD PROIECT S.R.L. Str. Basarabi, Nr. 5, Iași; e-mail: office@intercadproiect.ro; tel: 0732.672.722; CUI: 42645436			BENEFICIAR: D.R.D.P TIMISOARA
Specificație	Nume	Semnătură	Scara	TITLU PROIECT: „Consolidare Varianta Ocolire Caransebes km 0+310- km 12+073”
ȘEF PROIECT	Ing.			Amplasament: VO Caransebes, km 0+310- km 12+073
PROIECTAT	Ing.			TITLUL PLANȘEI: Plan de situație VO Caransebes
DESENAT	Ing.			
06/2023				Proiect nr.: 106/2023
				Faza: D.A.L.I
				Planșa nr.: D.2.89

D.2.90

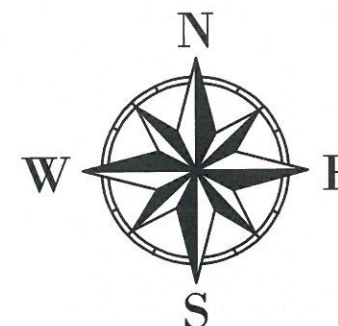

Grafic de racord

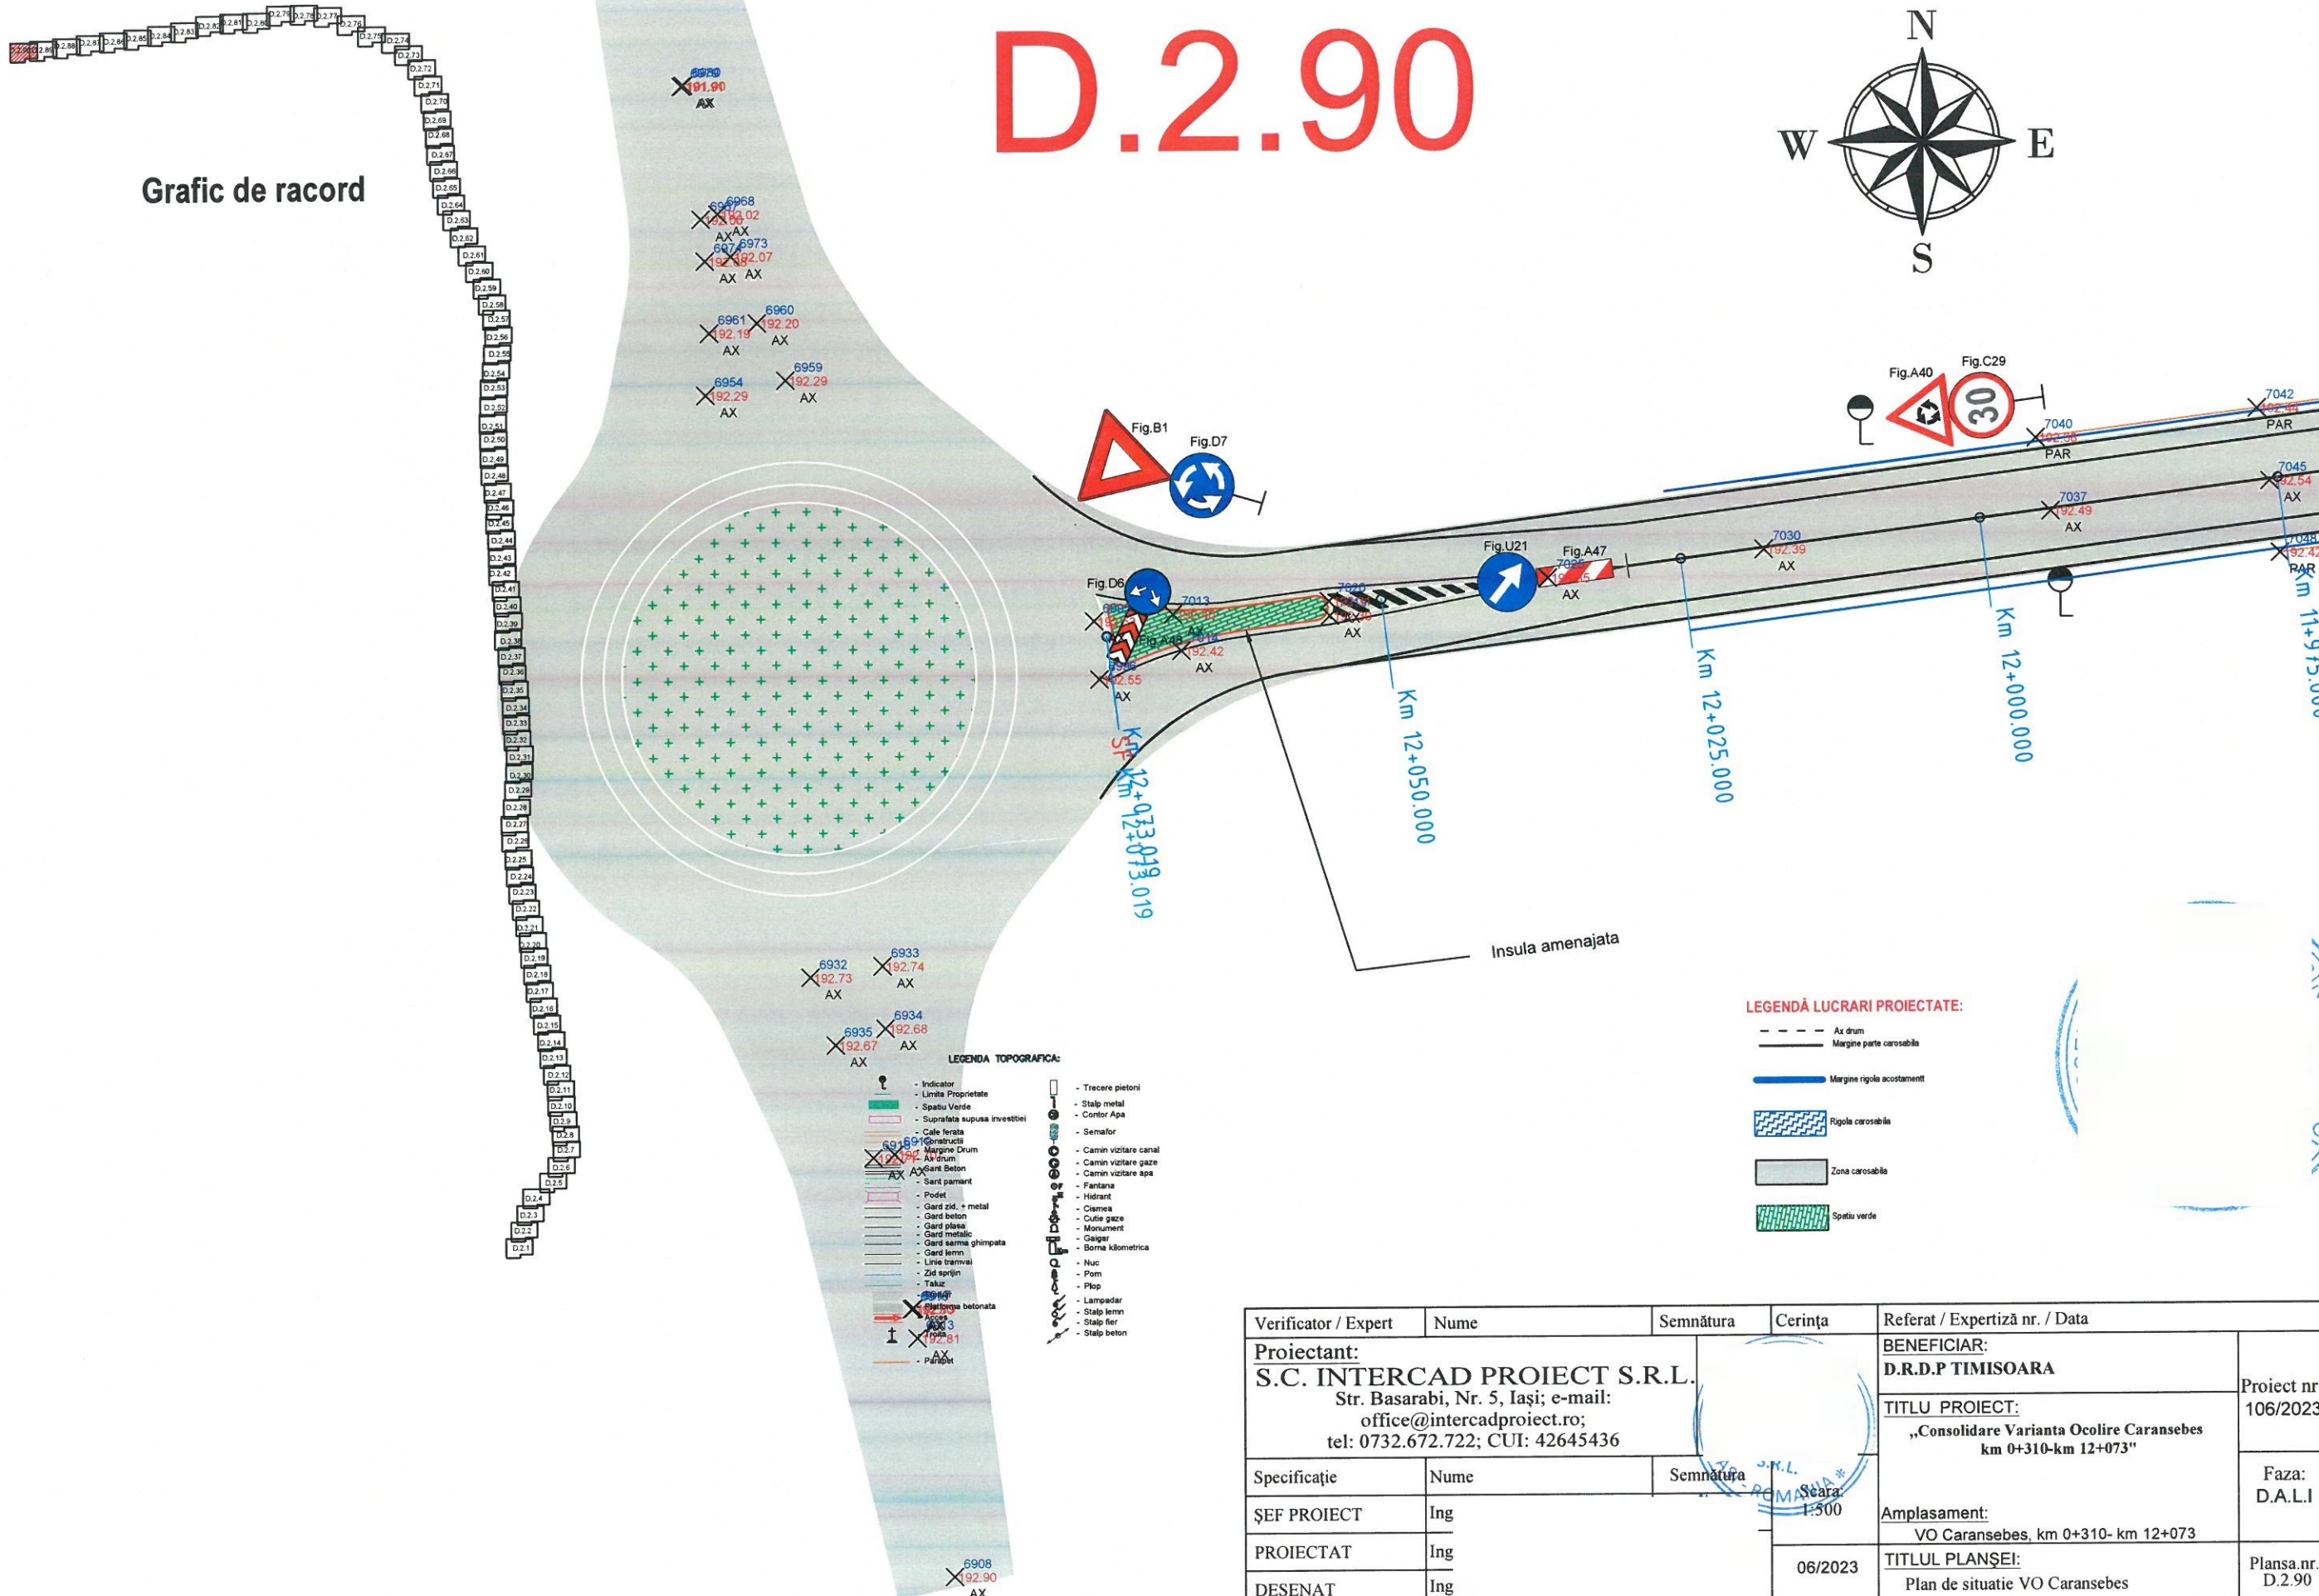

LEGENDĂ LUCRARI PROIECTATE:

- - - - - Ax drum
- - - - - Margine parte carosabilă
- - - - - Margine rigole acostament
- - - - - Rigole carosabilă
- - - - - Zona carosabilă
- - - - - Spațiu verde


LEGENDĂ TOPOGRAFICĂ:


- Indicator
- Limita Proprietate
- Spațiu Verde
- Suprafața supusă investiției
- Cale ferată
- Construcția
- Margine Drum
- Ax drum
- Acoperiș Beton
- Sânt pamant
- Podet
- Gard zid, + metal
- Gard beton
- Gard plasa
- Gard metalic
- Gard sarma ghimpata
- Gard lemn
- Linie tramvai
- Zid sprijin
- Takuz
- Platforma betonata
- Acoperiș
- Pământ
- Trecere pietoni
- Stalp metal
- Contor Apa
- Semaltor
- Camin vizitare canal
- Camin vizitare gaze
- Camin vizitare apa
- Fântană
- Hidrant
- Cisternă
- Cutie gaze
- Monument
- Galgier
- Borne kilometrice
- Nuc
- Pom
- Plop
- Lampadar
- Stalp lemn
- Stalp fier
- Stalp beton

Verificator / Expert	Nume	Semnătura	Cerința	Referat / Expertiză nr. / Data		
Proiectant: S.C. INTERCAD PROIECT S.R.L. Str. Basarabi, Nr. 5, Iași; e-mail: office@intercadproiect.ro; tel: 0732.672.722; CUI: 42645436				BENEFICIAR: D.R.D.P TIMISOARA	Proiect nr. 106/2023	
Specificație				TITLU PROIECT: „Consolidare Varianta Ocolire Caransebes km 0+310-km 12+073”		Faza: D.A.L.I
ȘEF PROIECT	Ing			Scara: 1:500	Amplasament: VO Caransebes, km 0+310- km 12+073	Plansa.nr. D.2.90
PROIECTAT	Ing			06/2023	TITLUL PLANȘEI: Plan de situație VO Caransebes	
DESENAT	Ing					




Verificator / Expert		Nume		Semnătura		Referat / Expertiză nr. / Data	
Proiectant: S.C. INTERCAD PROIECT S.R.L. Str. Basarabi, Nr. 5, Iași; e-mail: office@intercadproiect.ro; tel: 0732.672.722; CUI: 42645436						BENEFICIAR: D.R.D.P TIMISOARA	
Specificație		Nume					
ȘEF PROIECT		Ing.		Semnătura		TITLU PROIECT: „Consolidare Varianta Ocolire Caransebes km 0+310-km 12+073” Amplasament: VO Caransebes, km 0+310- km 12+073	
PROIECTAT		Ing.		Scara: 1:500 1:50		Faza: D.A.L.I.	
DESENAT		Ing.		Data: 06/2023		TITLUL PLANȘEI: PROFIL LONGITUDINAL VO Caransebes	
						Proiect nr.: 106/2023	
						Planșa nr. D.3.01	

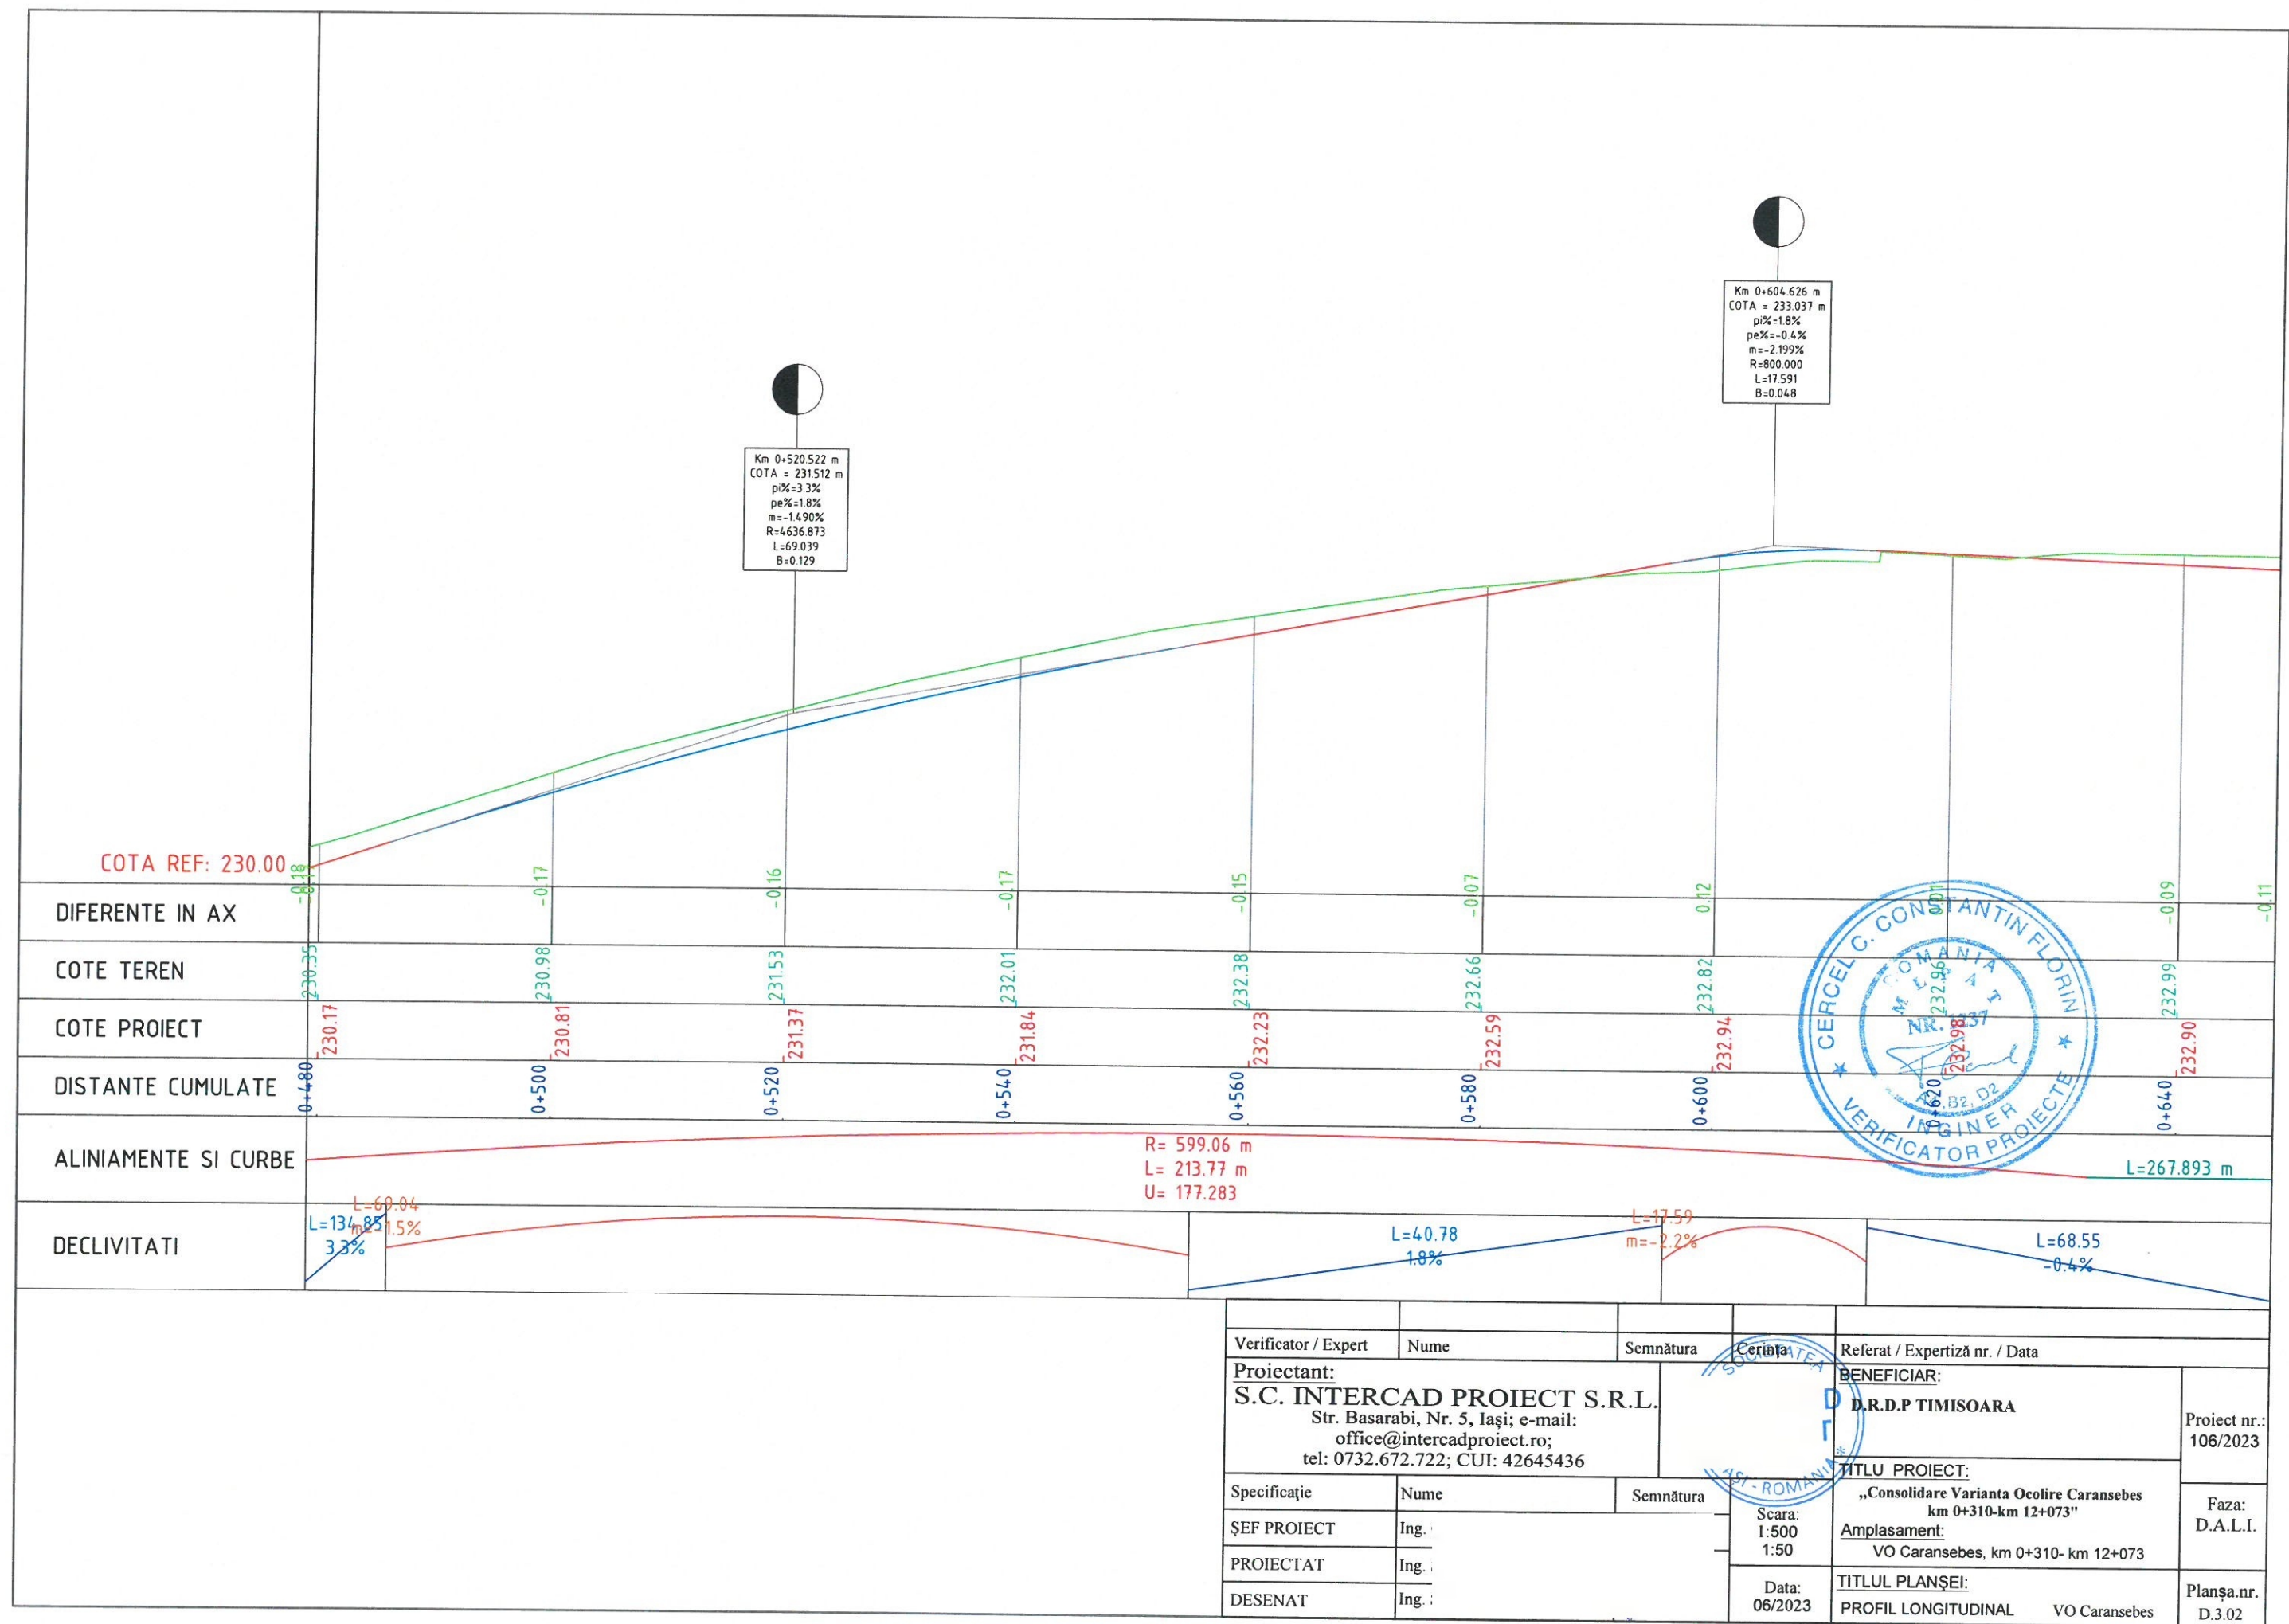

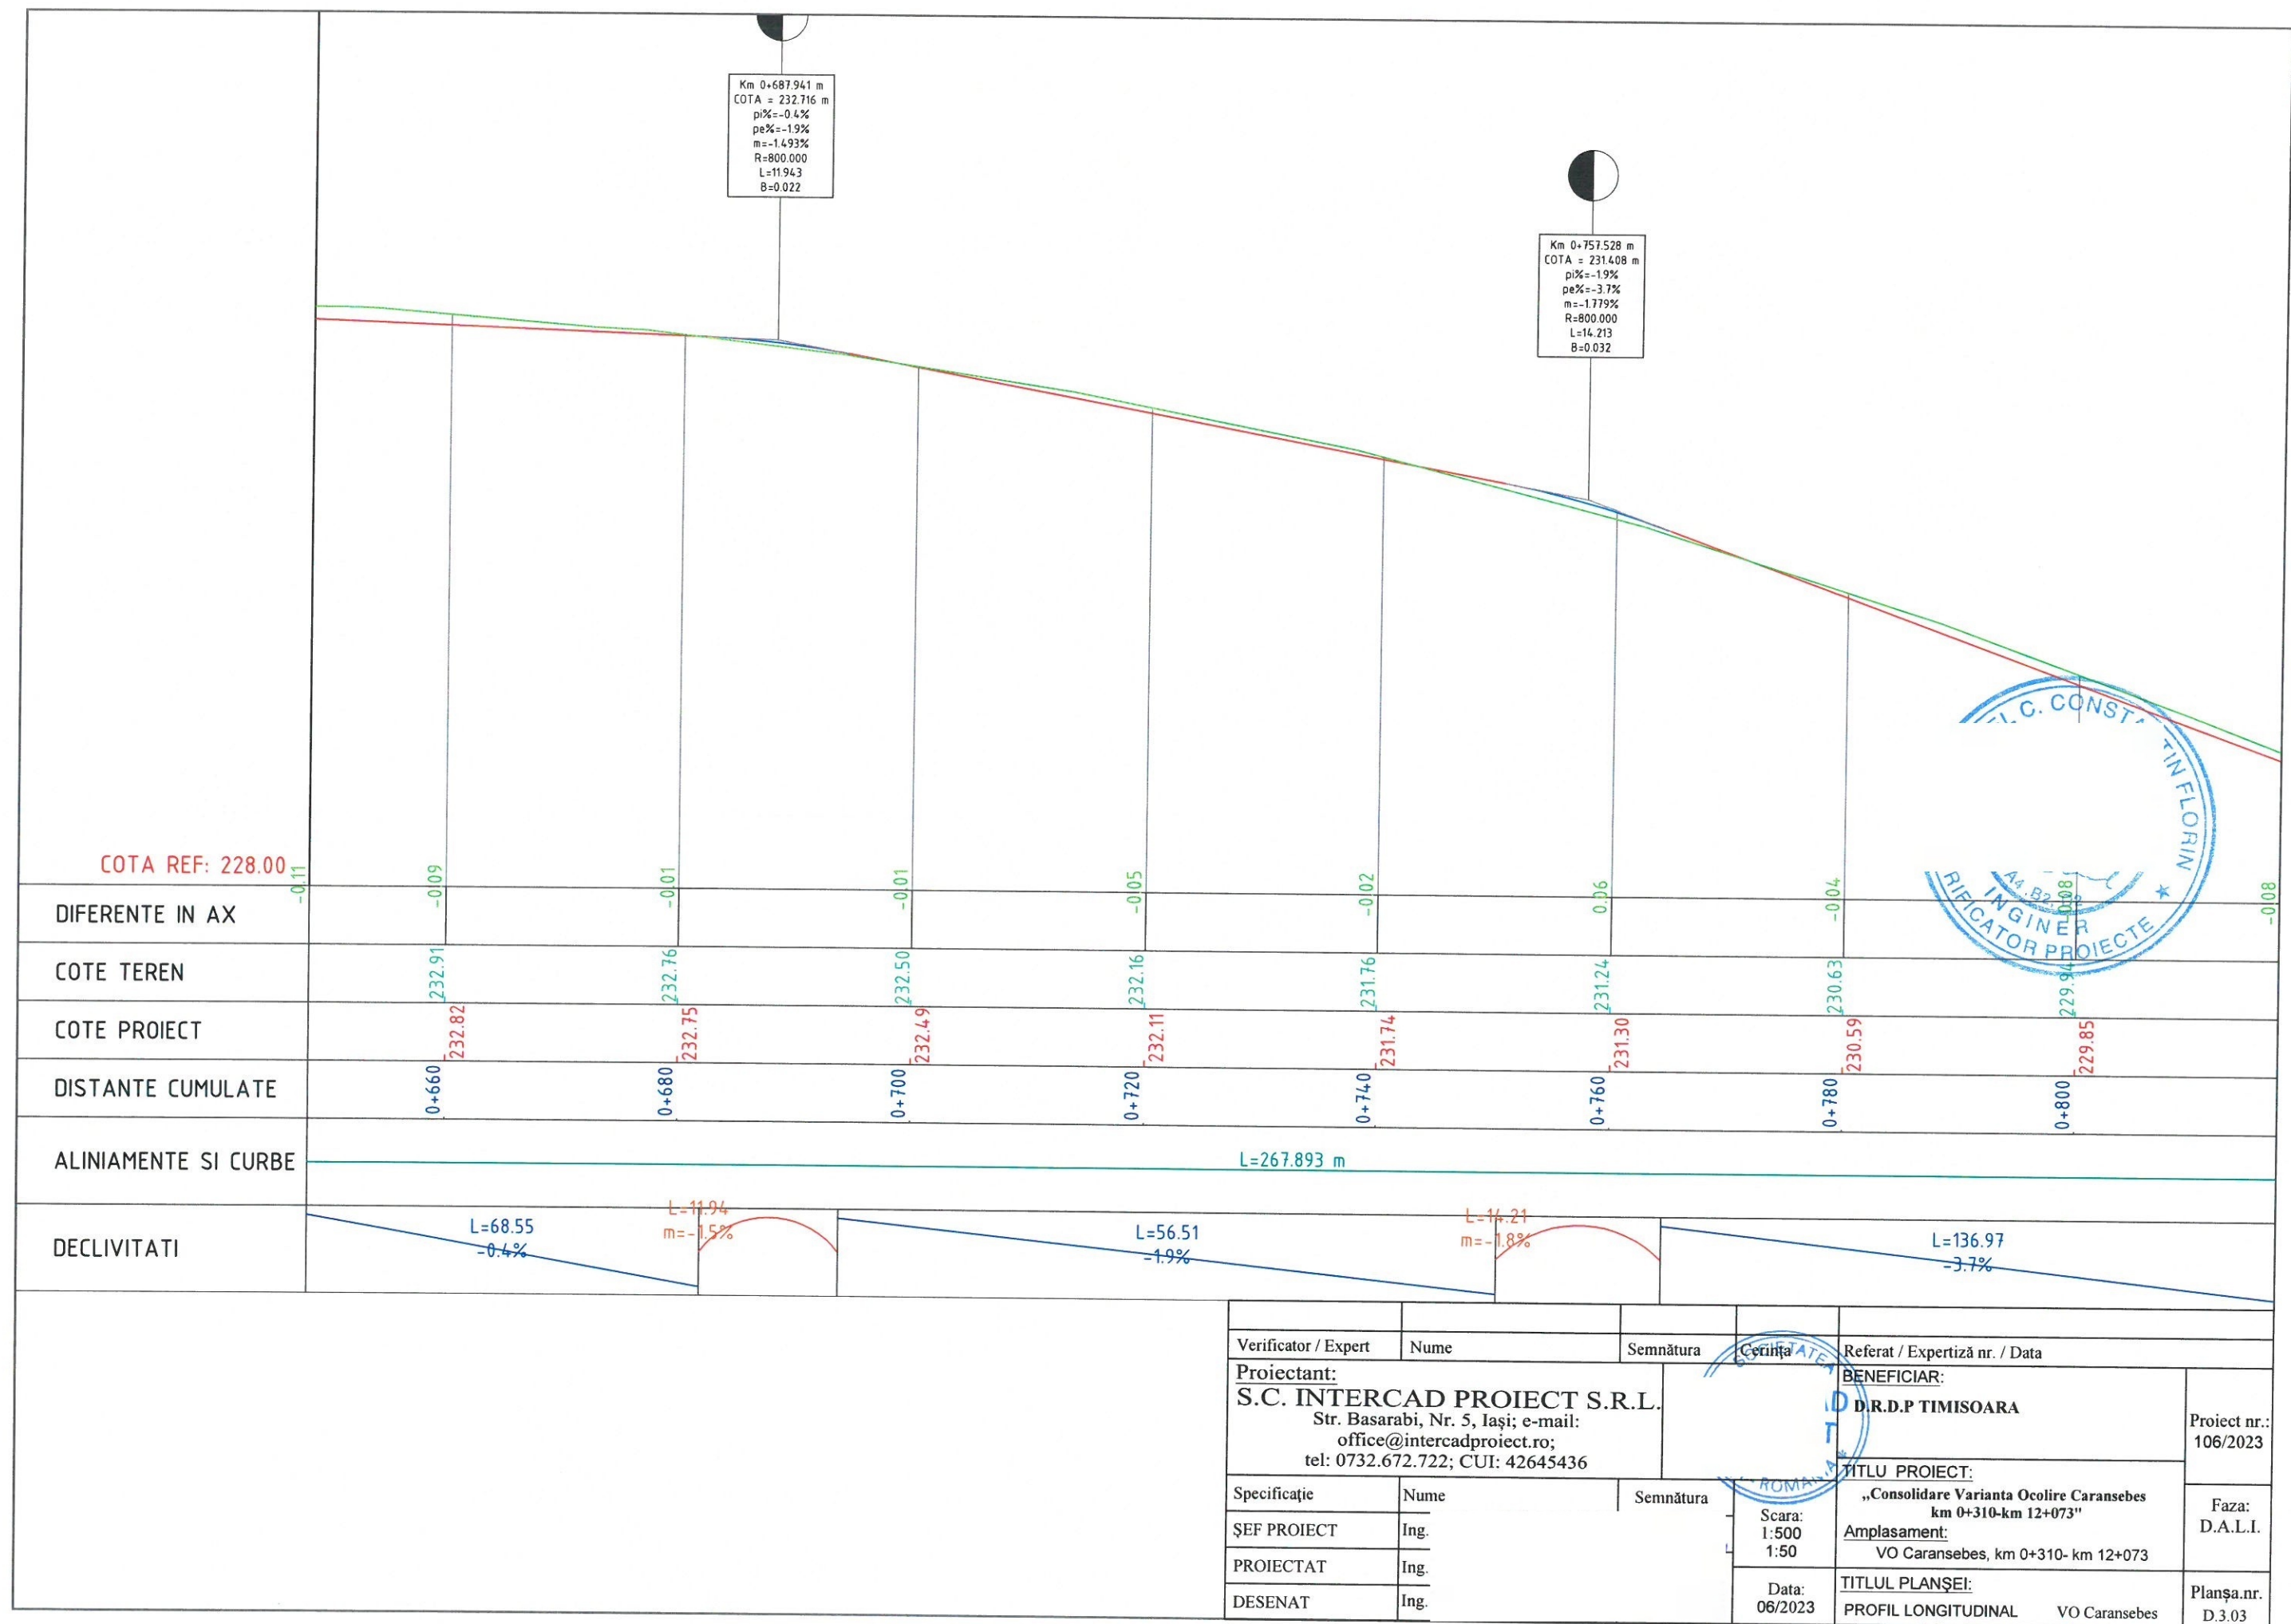

Verificator / Expert	Nume	Semnătura	Cerința	Referat / Expertiză nr. / Data	
Proiectant:	S.C. INTERCAD PROIECT S.R.L. Str. Basarabi, Nr. 5, Iași; e-mail: office@intercadproiect.ro; tel: 0732.672.722; CUI: 42645436			BENEFICIAR:	Proiect nr.: 106/2023
Specificație	Nume	Semnătura		TITLU PROIECT:	Faza: D.A.L.I.
ȘEF PROIECT	Ing.			„Consolidare Varianta Ocolire Caransebes km 0+310-km 12+073”	
PROIECTAT	Ing.			Amplasament:	
DESENAT	Ing.			VO Caransebes, km 0+310- km 12+073	
			Scara: 1:500 1:50	TITLUL PLANȘEI:	Planșa.nr. D.3.03
			Data: 06/2023	PROFIL LONGITUDINAL VO Caransebes	

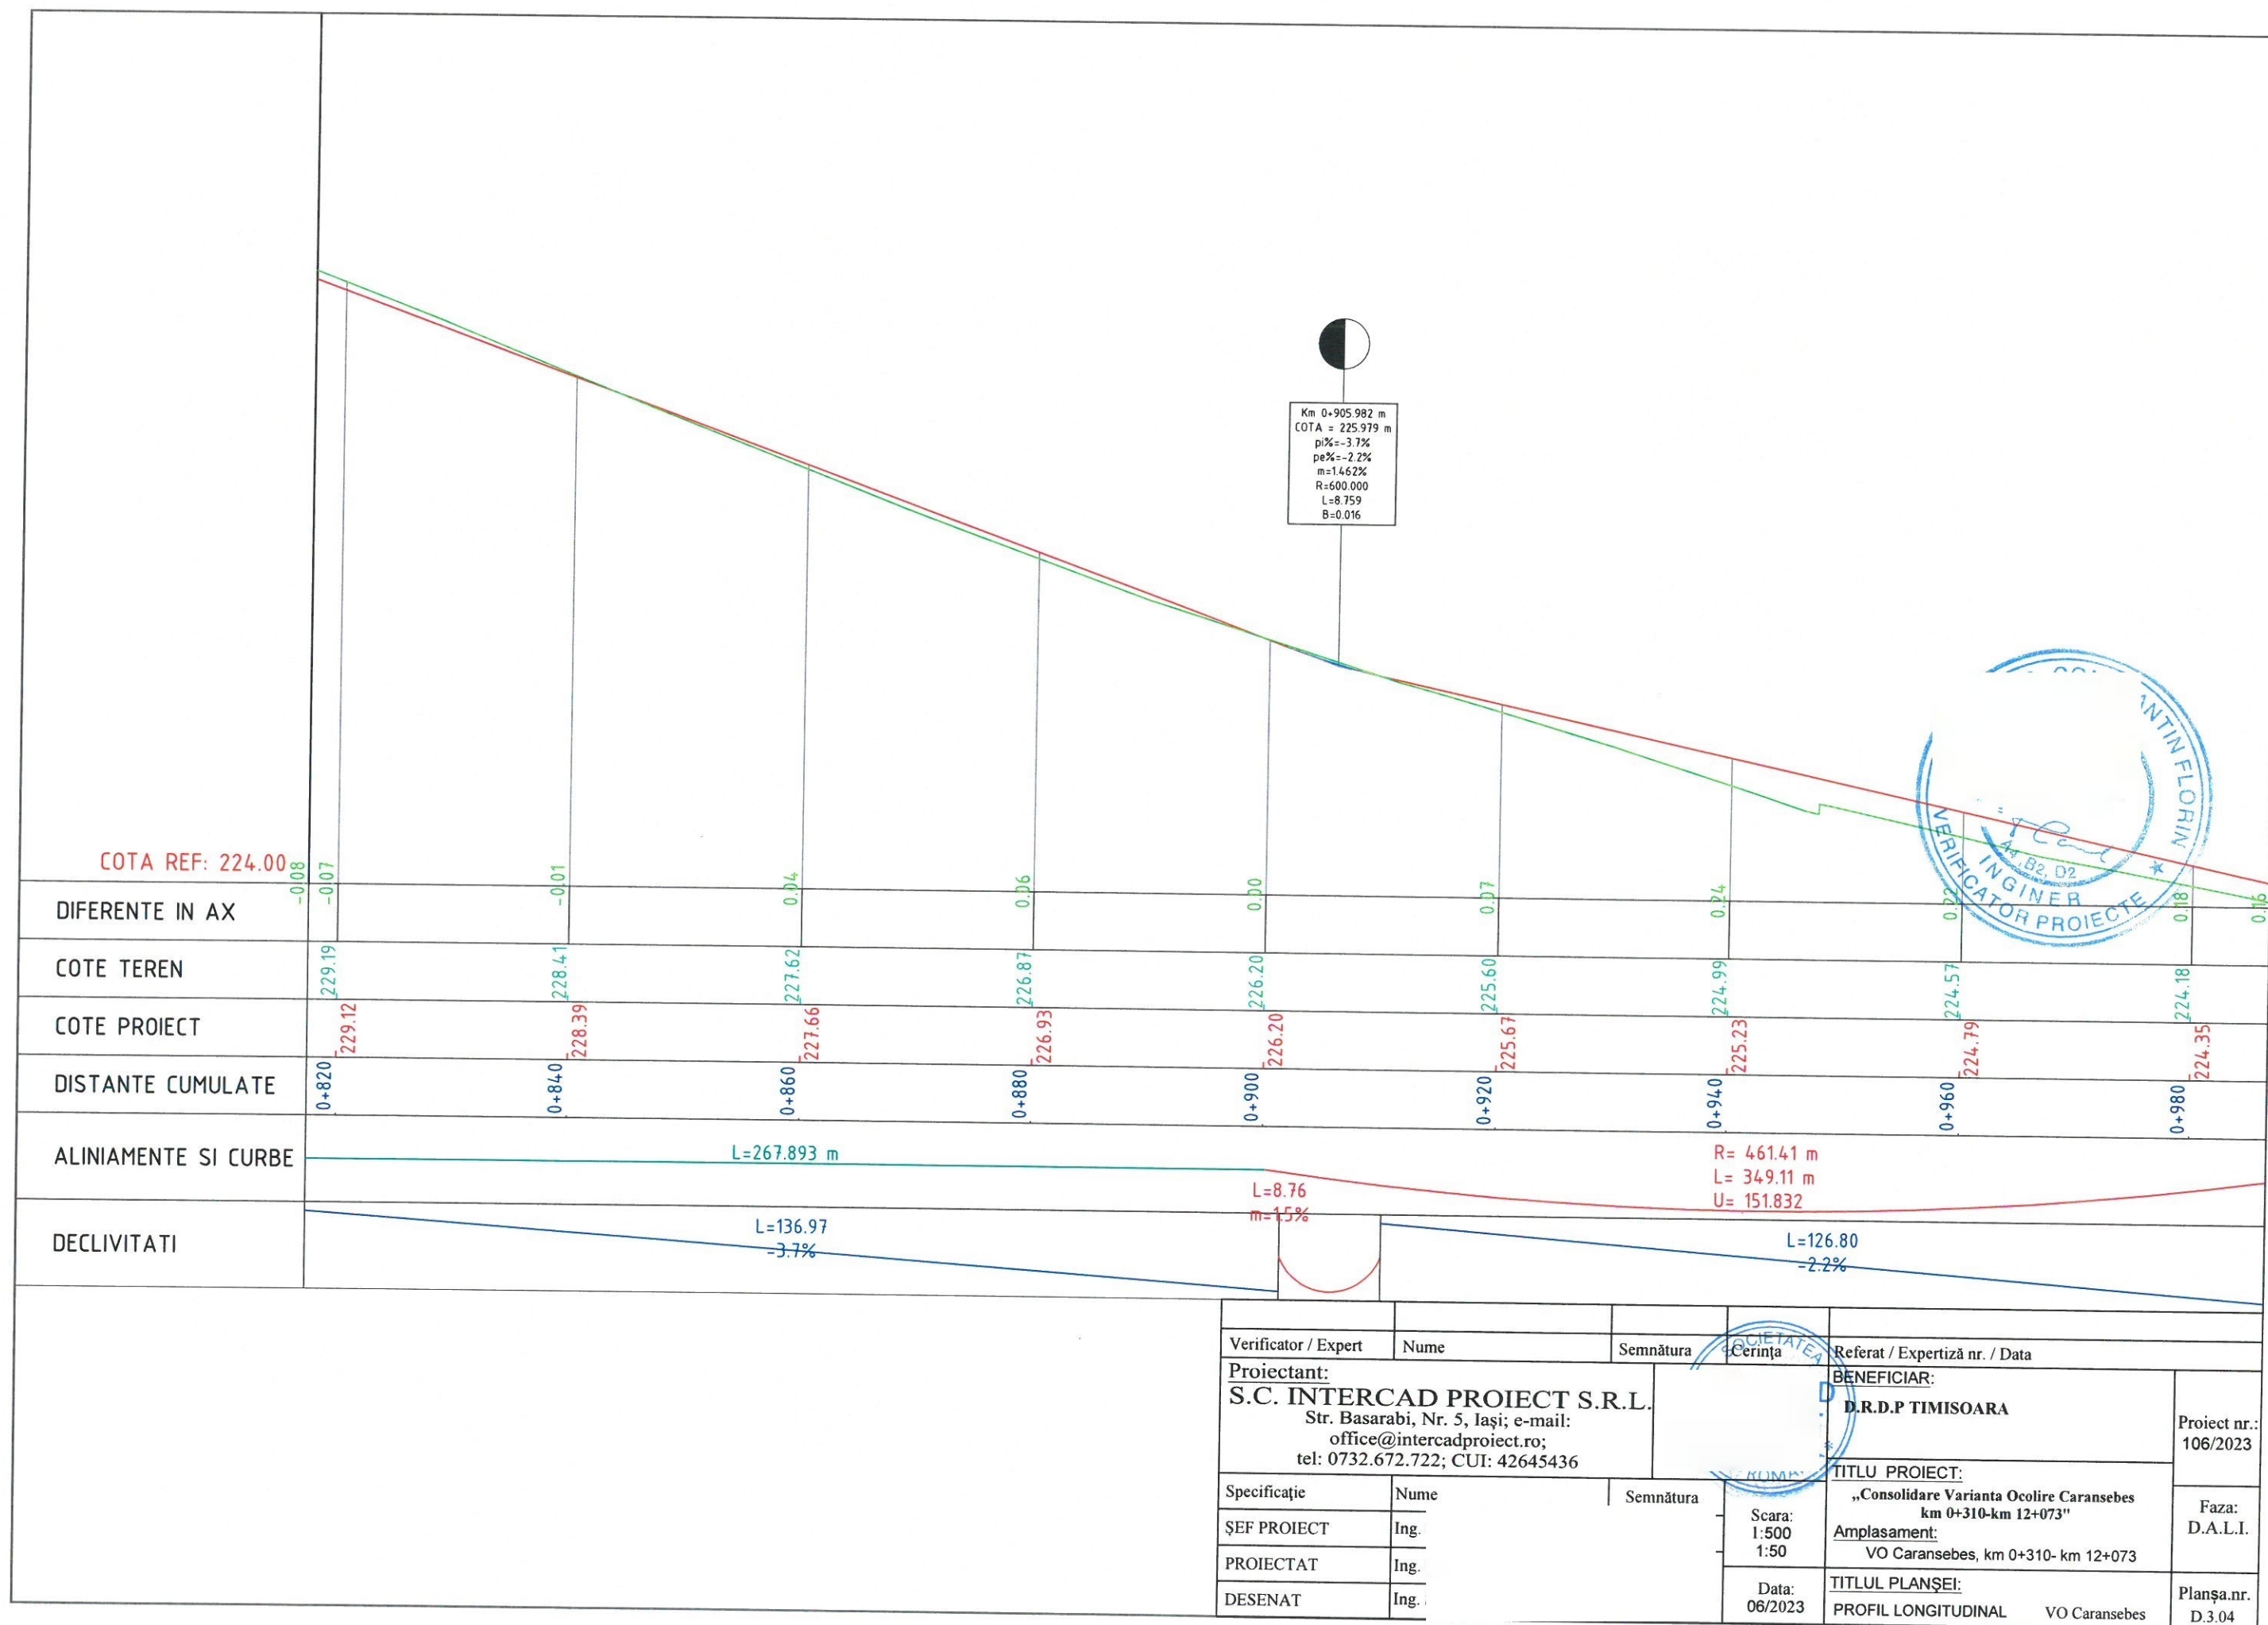

Km 1+043.111 m
COTA = 222.967 m
pi%=-2.2%
pe%=-0.2%
m=1.984%
R=600.000
L=11.903
B=0.030

COTA REF: 222.00

DIFERENTE IN AX

COTE TEREN

COTE PROIECT

DISTANTE CUMULATE

ALINIAMENTE SI CURBE

DECLIVITATI

L=349.108 m

L=11.90
m=2.0%

L=126.80
-2.2%

L=149.71
-0.2%

Verificator / Expert

Nume

Semnătura

Cerința

Referat / Expertiză nr. / Data

Proiectant:

S.C. INTERCAD PROIECT S.R.L.

Str. Basarabi, Nr. 5, Iași; e-mail:

office@intercadproiect.ro;

tel: 0732.672.722; CUI: 42645436

BENEFICIAR:

D.R.D.P TIMISOARA

Proiect nr.:
106/2023

Specificație

Nume

Semnătura

Scara:

1:500

1:50

TITLU PROIECT:

„Consolidare Varianta Ocolire Caransebes
km 0+310-km 12+073”

Amplasament:

VO Caransebes, km 0+310- km 12+073


Faza:
D.A.L.I.

Data:
06/2023


TITLUL PLANȘEI:


PROFIL LONGITUDINAL VO Caransebes



Planșa.nr.
D.3.05

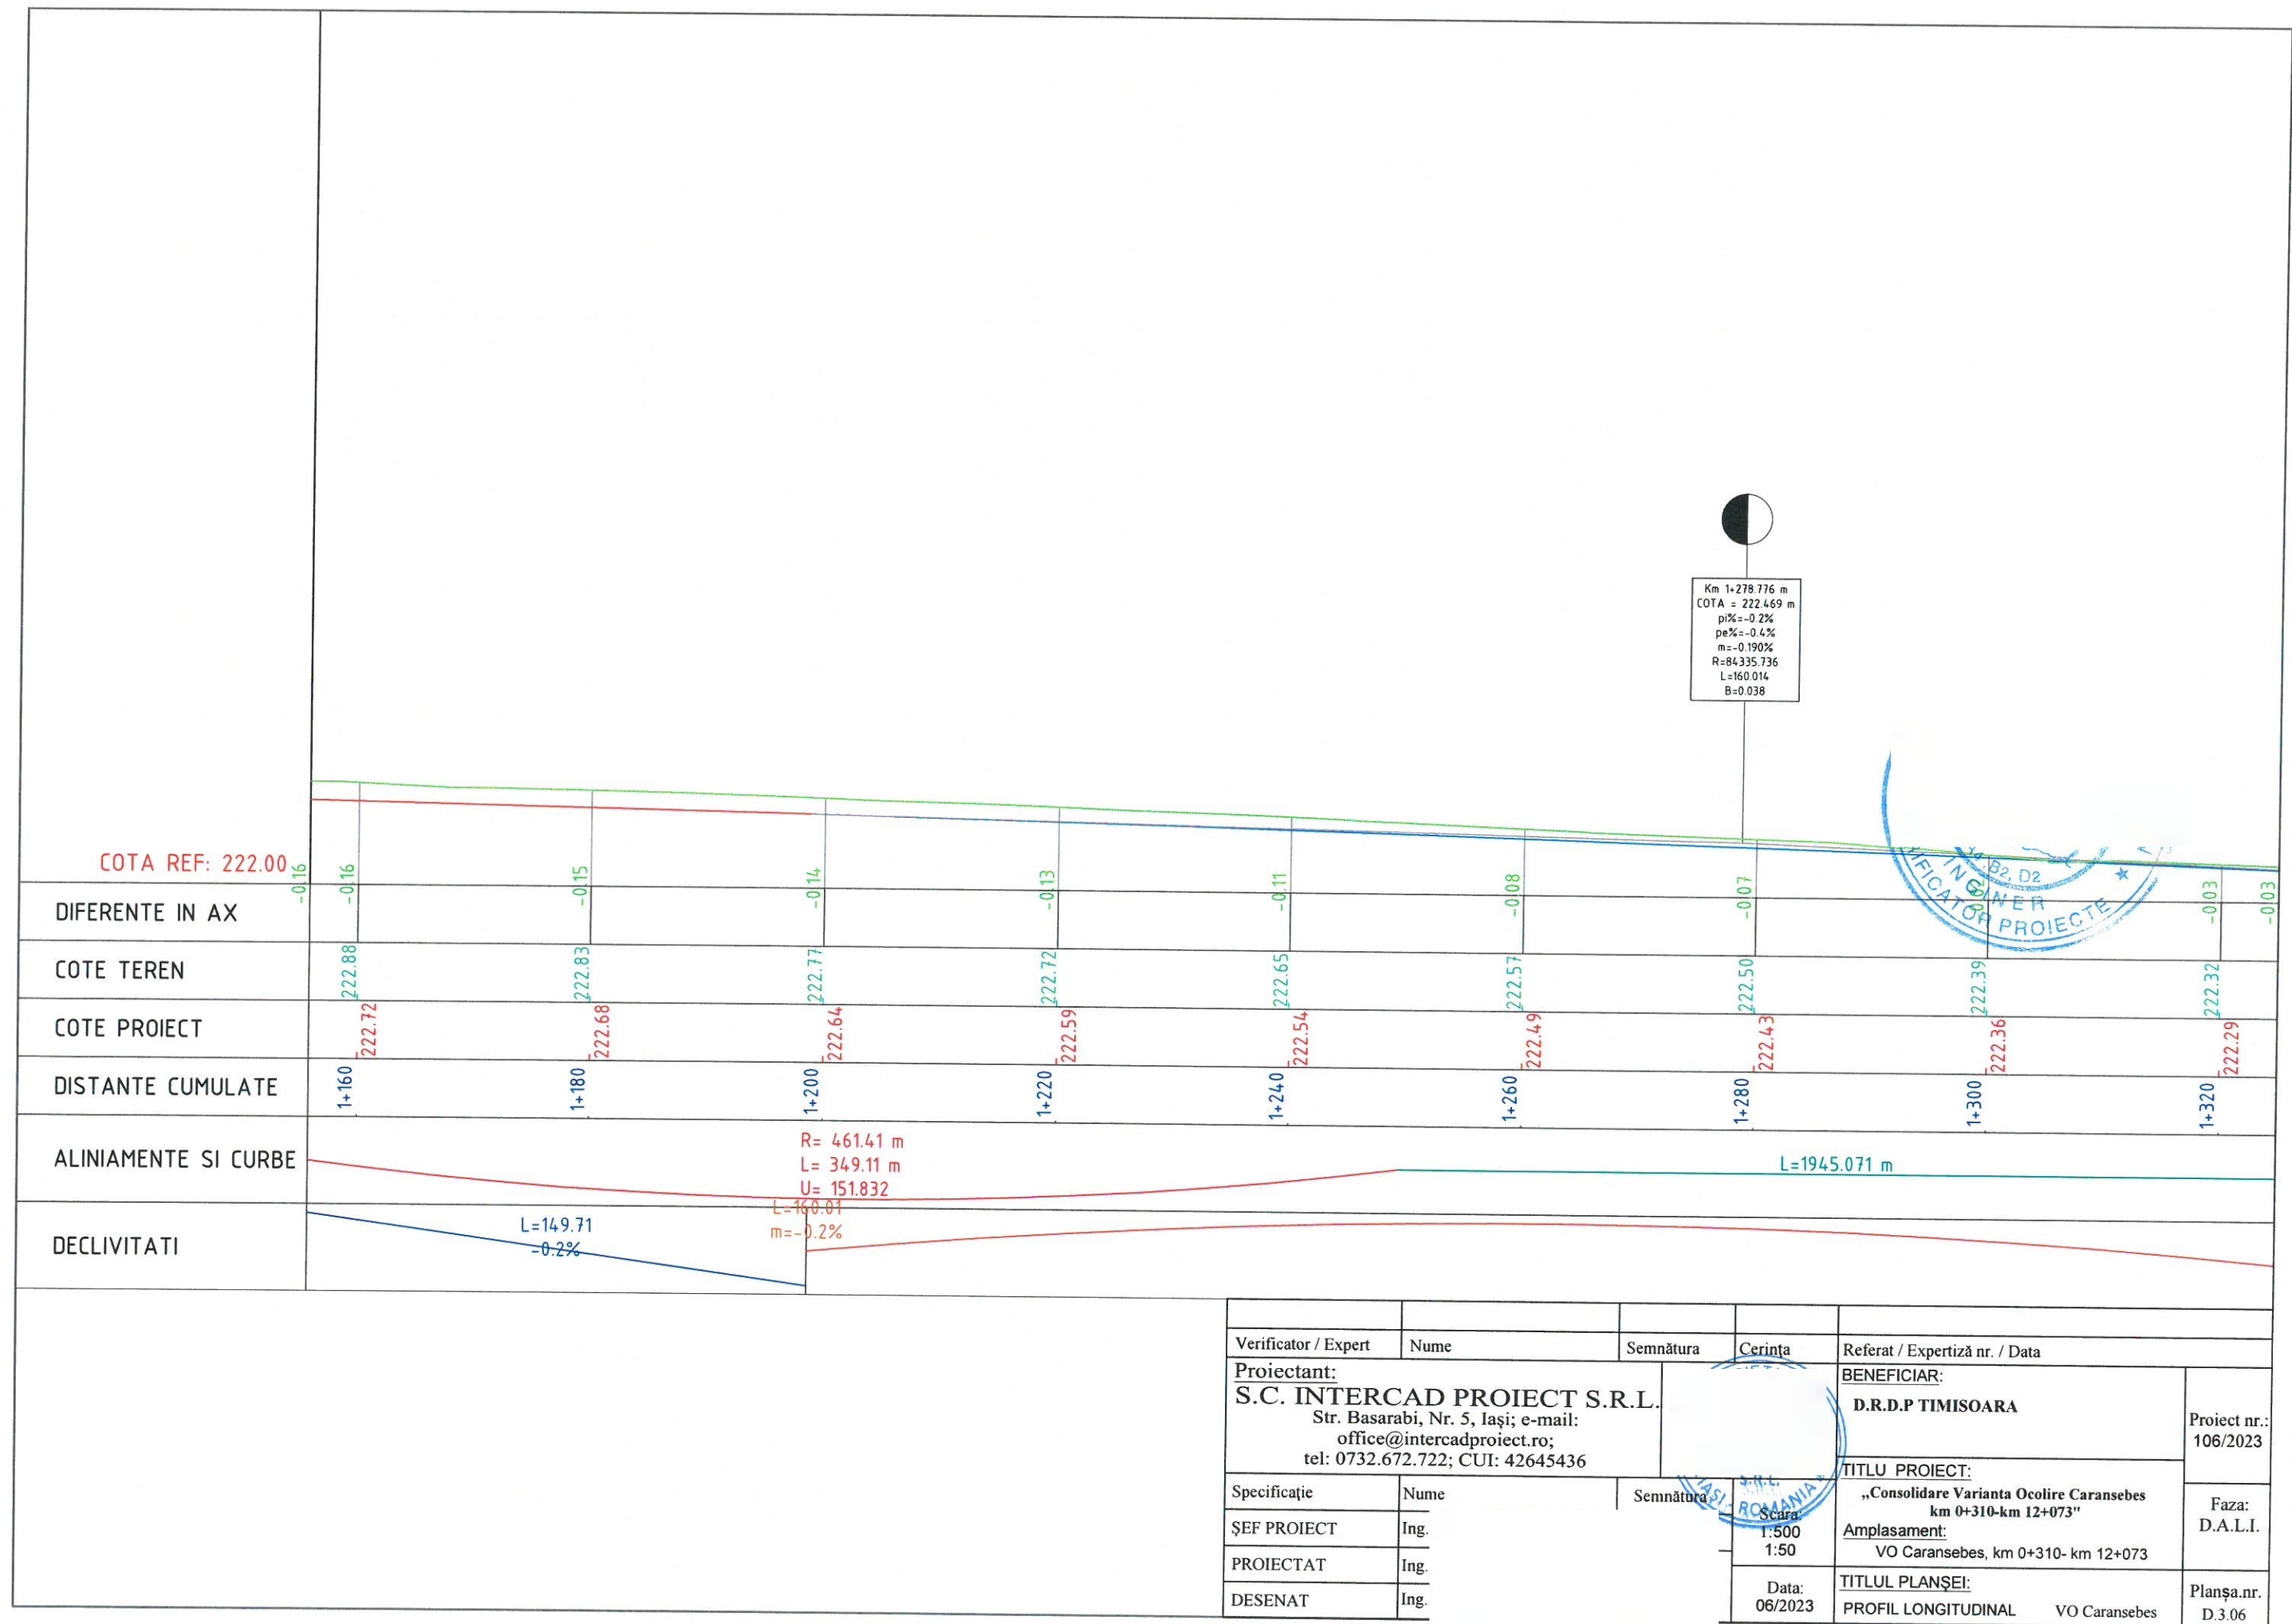


Verificator / Expert	Nume	Semnătura	Cerința	Referat / Expertiză nr. / Data
Proiectant:	S.C. INTERCAD PROIECT S.R.L. Str. Basarabi, Nr. 5, Iași; e-mail: office@intercadproiect.ro; tel: 0732.672.722; CUI: 42645436			BENEFICIAR:
				D.R.D.P TIMISOARA
Proiect nr.:				106/2023
Specificație	Nume	Semnătura	Scara:	TITLU PROIECT:
ȘEF PROIECT	Ing.		1:500	„Consolidare Varianta Ocolire Caransebes km 0+310-km 12+073”
PROIECTAT	Ing.		1:50	Amplasament:
DESENAT	Ing.			VO Caransebes, km 0+310- km 12+073
			Data:	TITLUL PLANȘEI:
			06/2023	PROFIL LONGITUDINAL VO Caransebes
				Planșa.nr. D.3.06

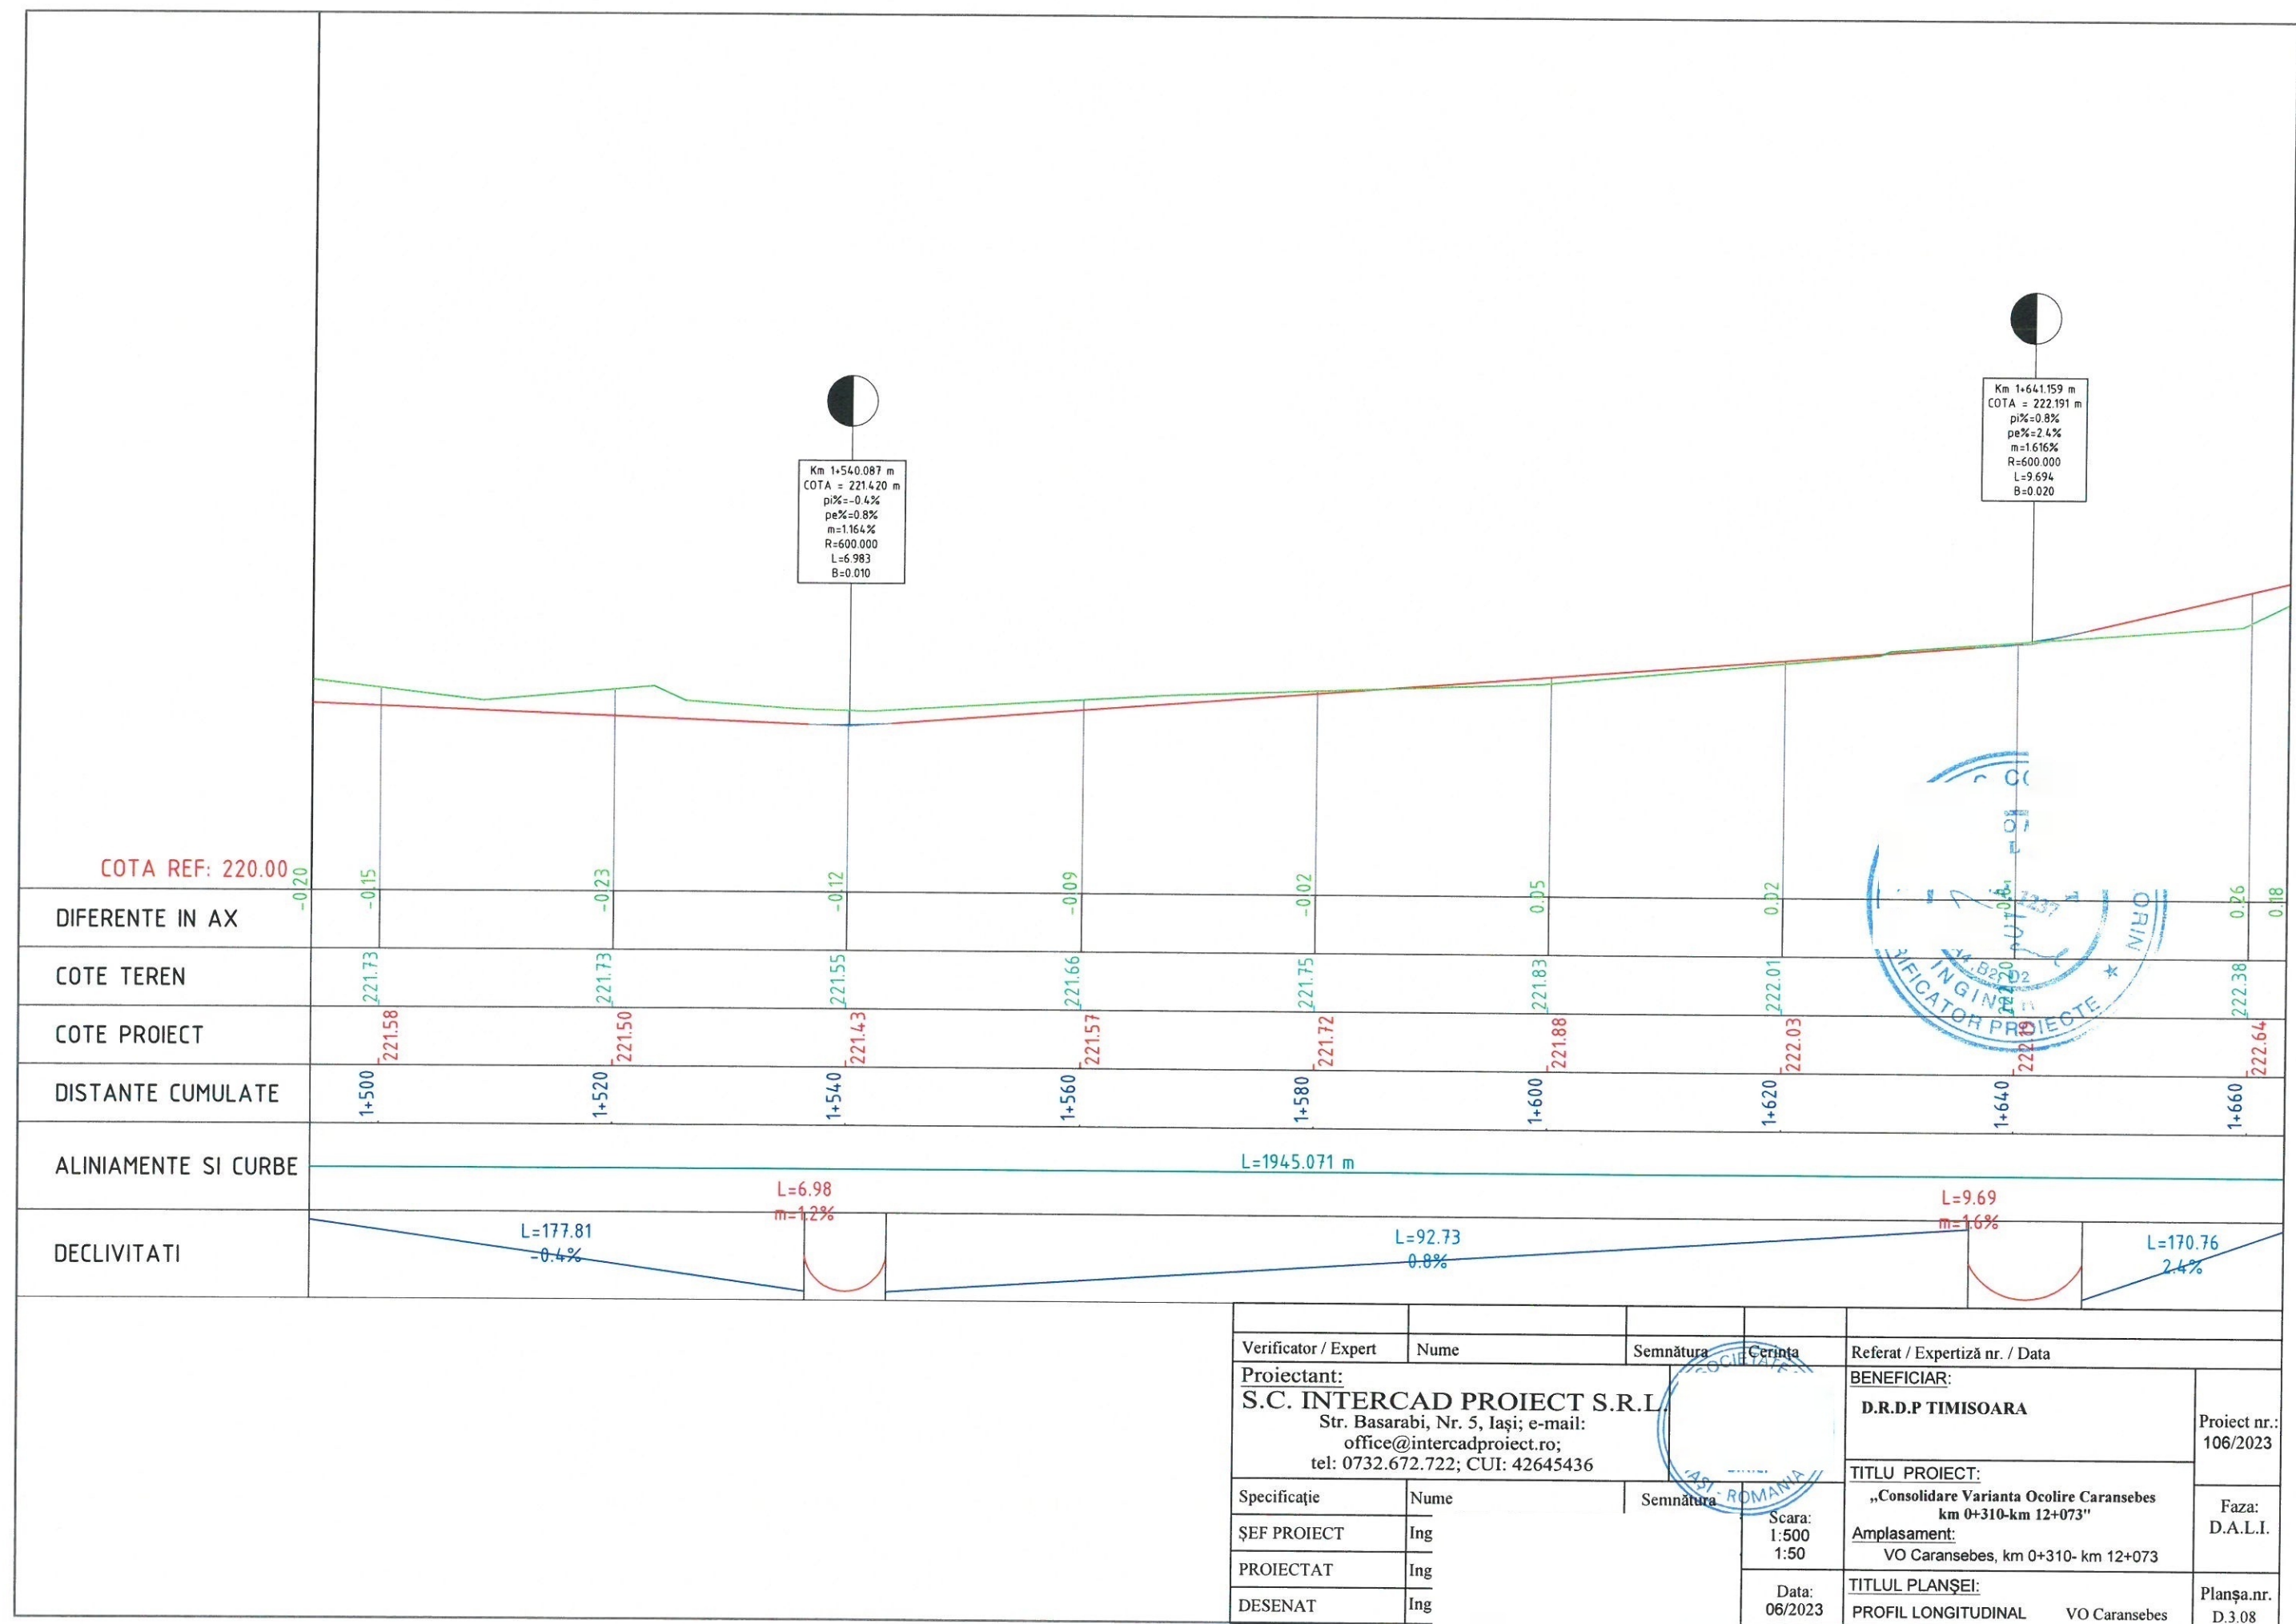

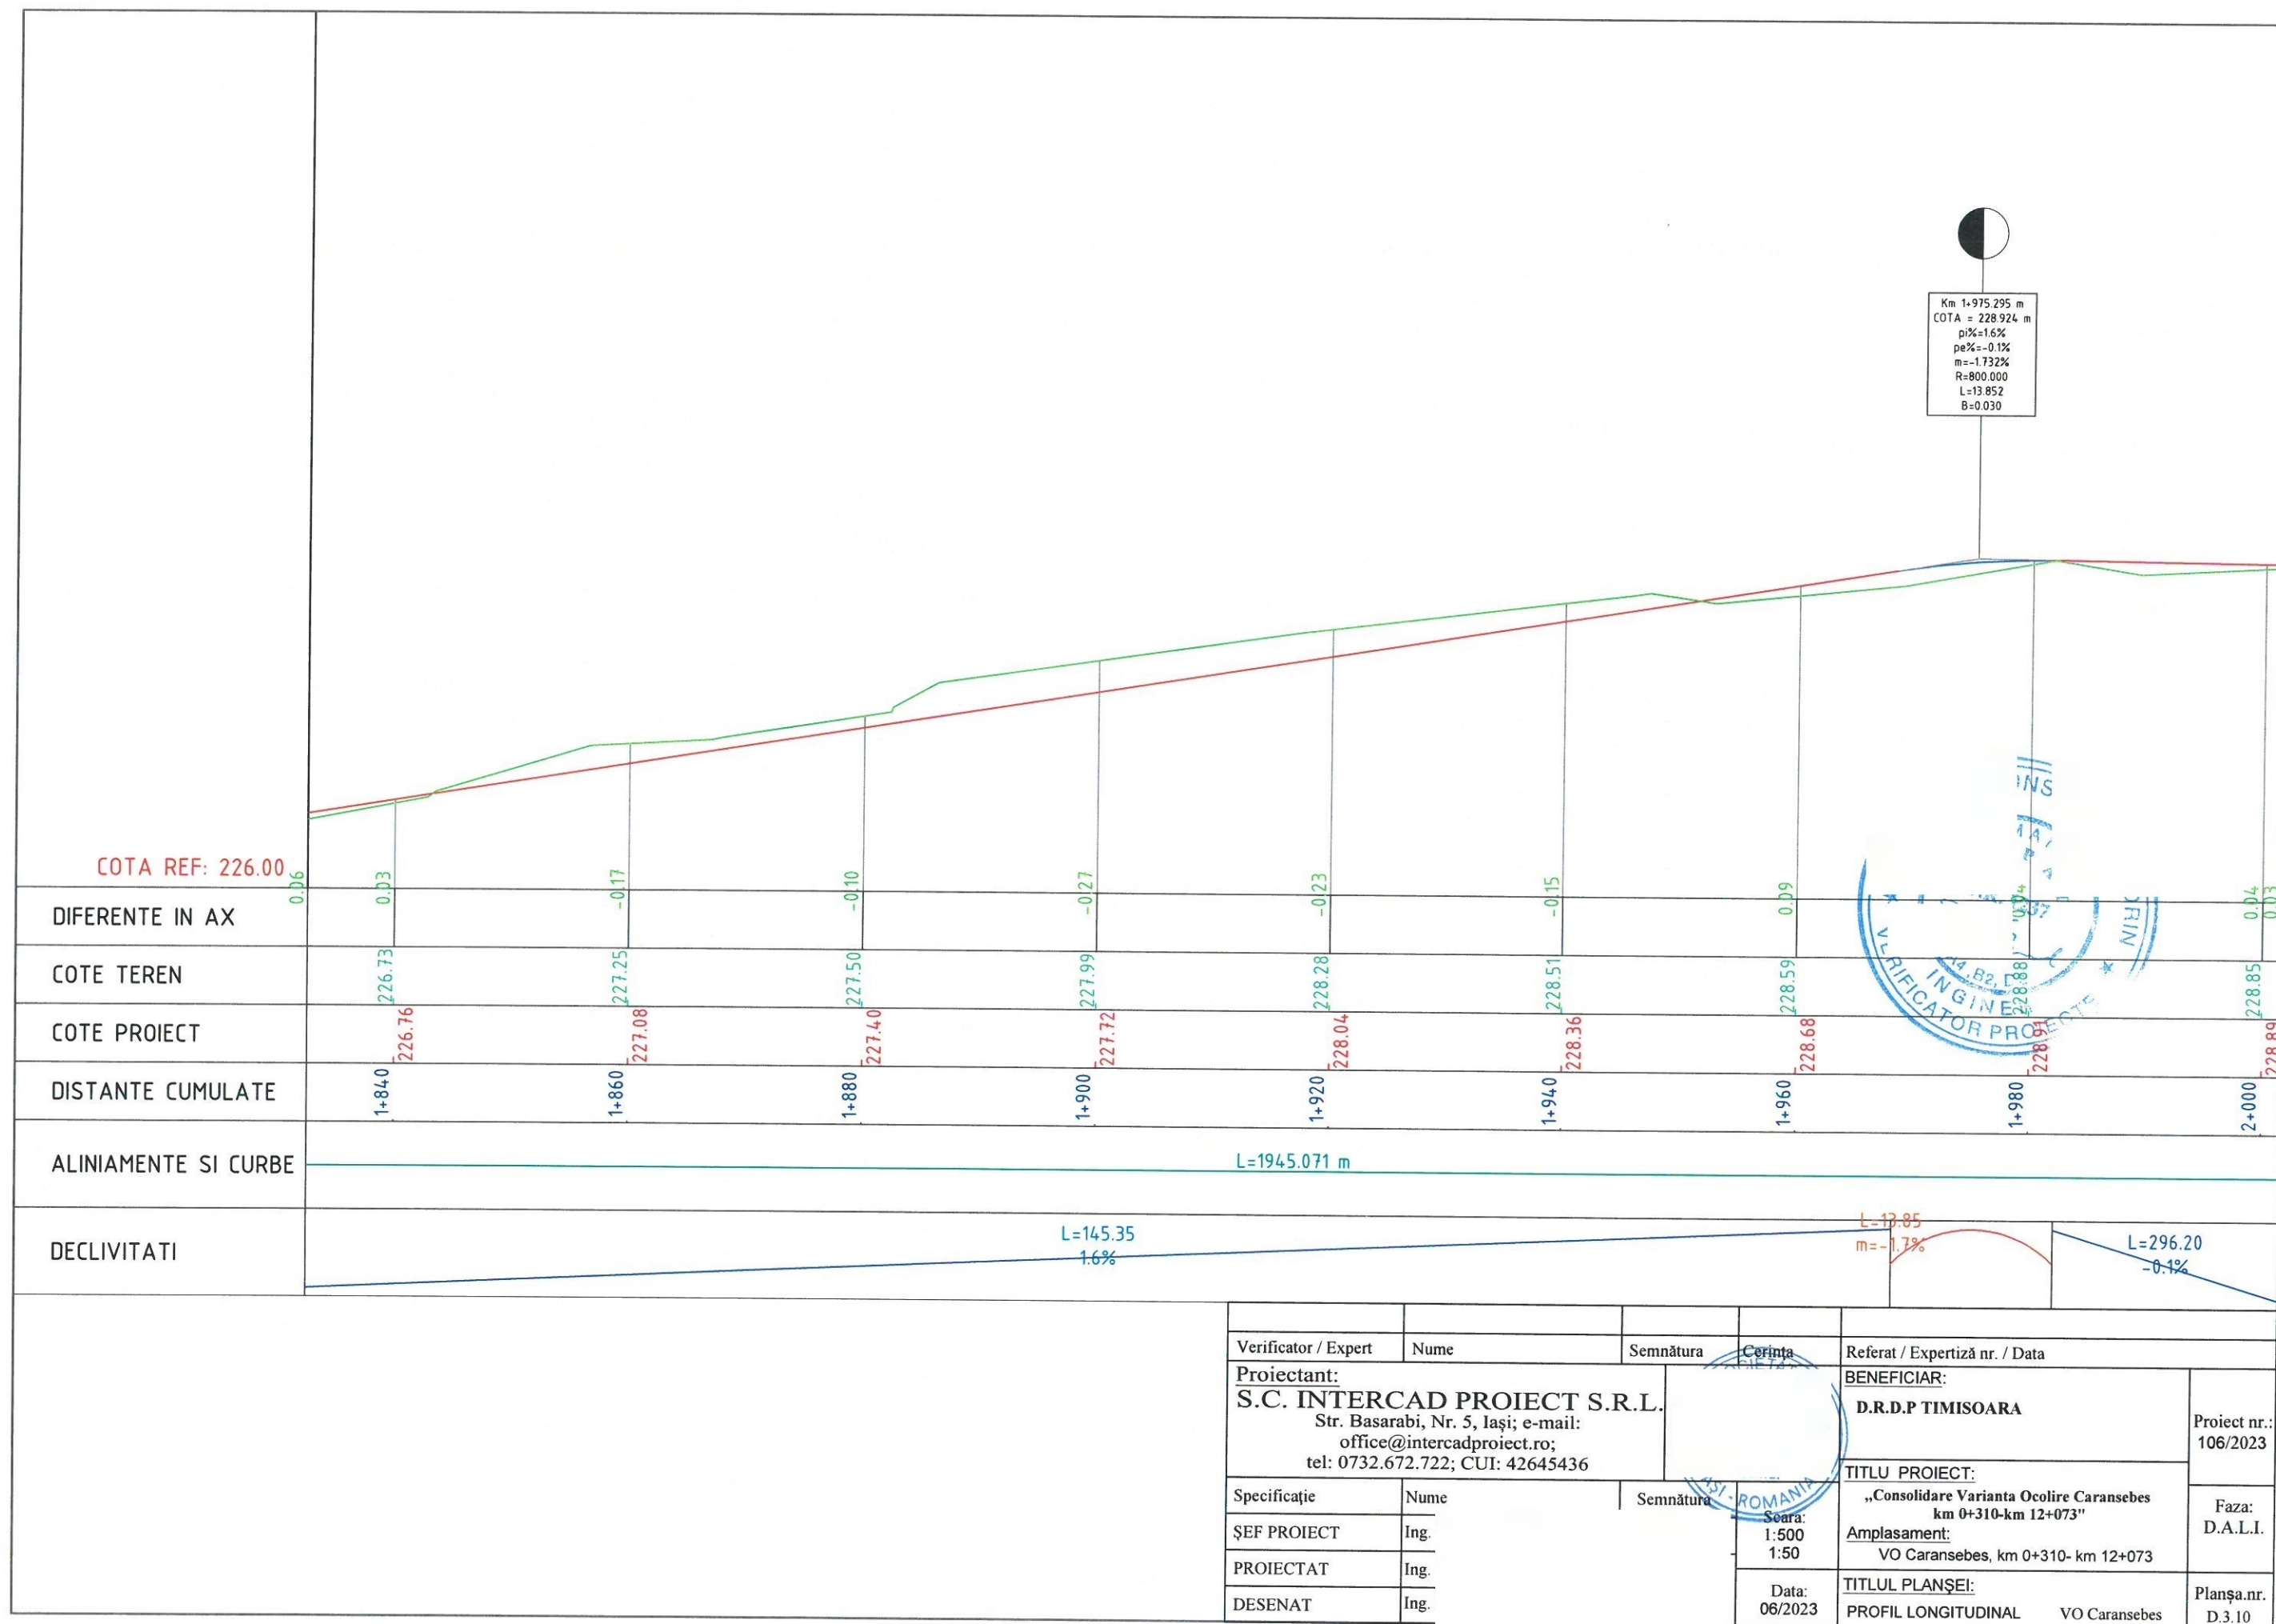

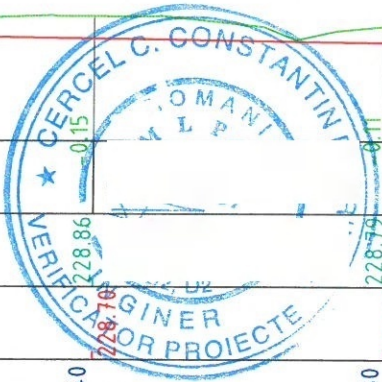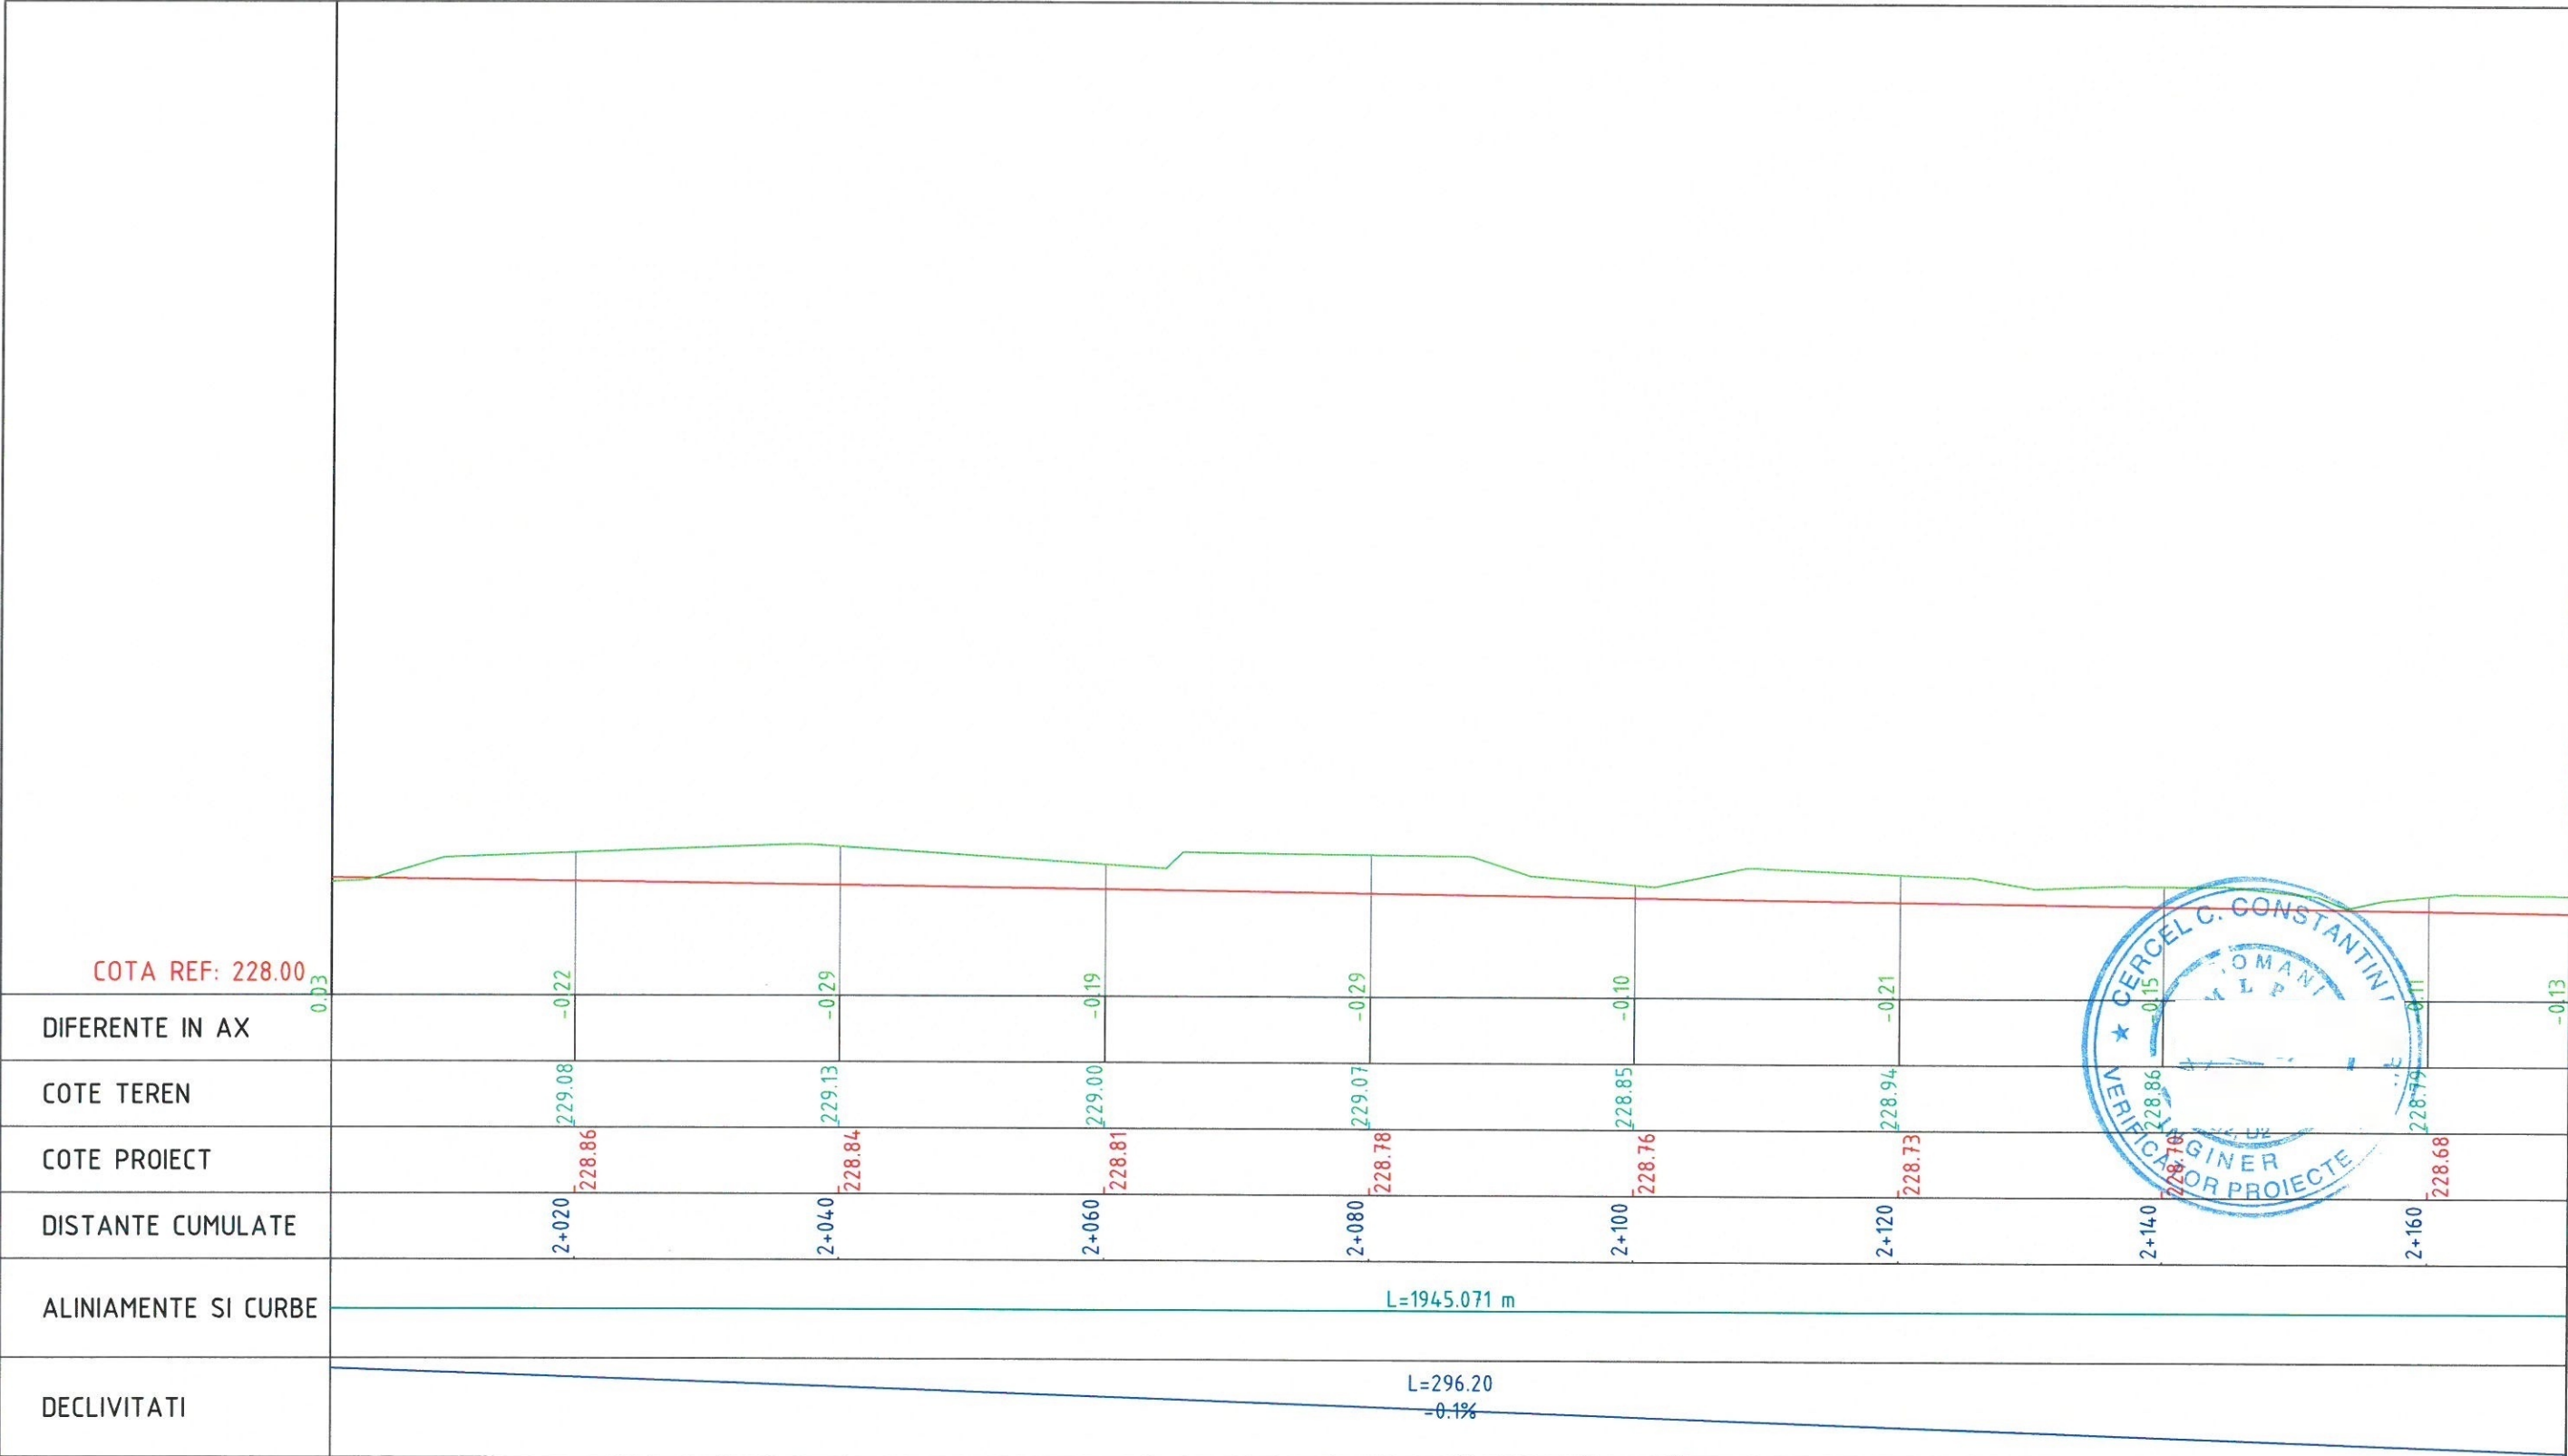


Verificator / Expert	Nume	Semnătura	Cerința	Referat / Expertiză nr. / Data
Proiectant:	S.C. INTERCAD PROIECT S.R.L.			BENEFICIAR:
	Str. Basarabi, Nr. 5, Iași; e-mail: office@intercadproiect.ro; tel: 0732.672.722; CUI: 42645436			D.R.D.P TIMISOARA
Proiect nr.:				106/2023
Specificație	Nume	Semnătura	Scara:	TITLU PROIECT:
ȘEF PROIECT	Ing.		1:500	„Consolidare Varianta Ocolire Caransebes km 0+310-km 12+073”
PROIECTAT	Ing.		1:50	Amplasament:
DESENAT	Ing.		Data:	VO Caransebes, km 0+310- km 12+073
			06/2023	TITLUL PLANȘEI:
				PROFIL LONGITUDINAL VO Caransebes
				Faza:
				D.A.L.I.
				Planșa.nr.
				D.3.11

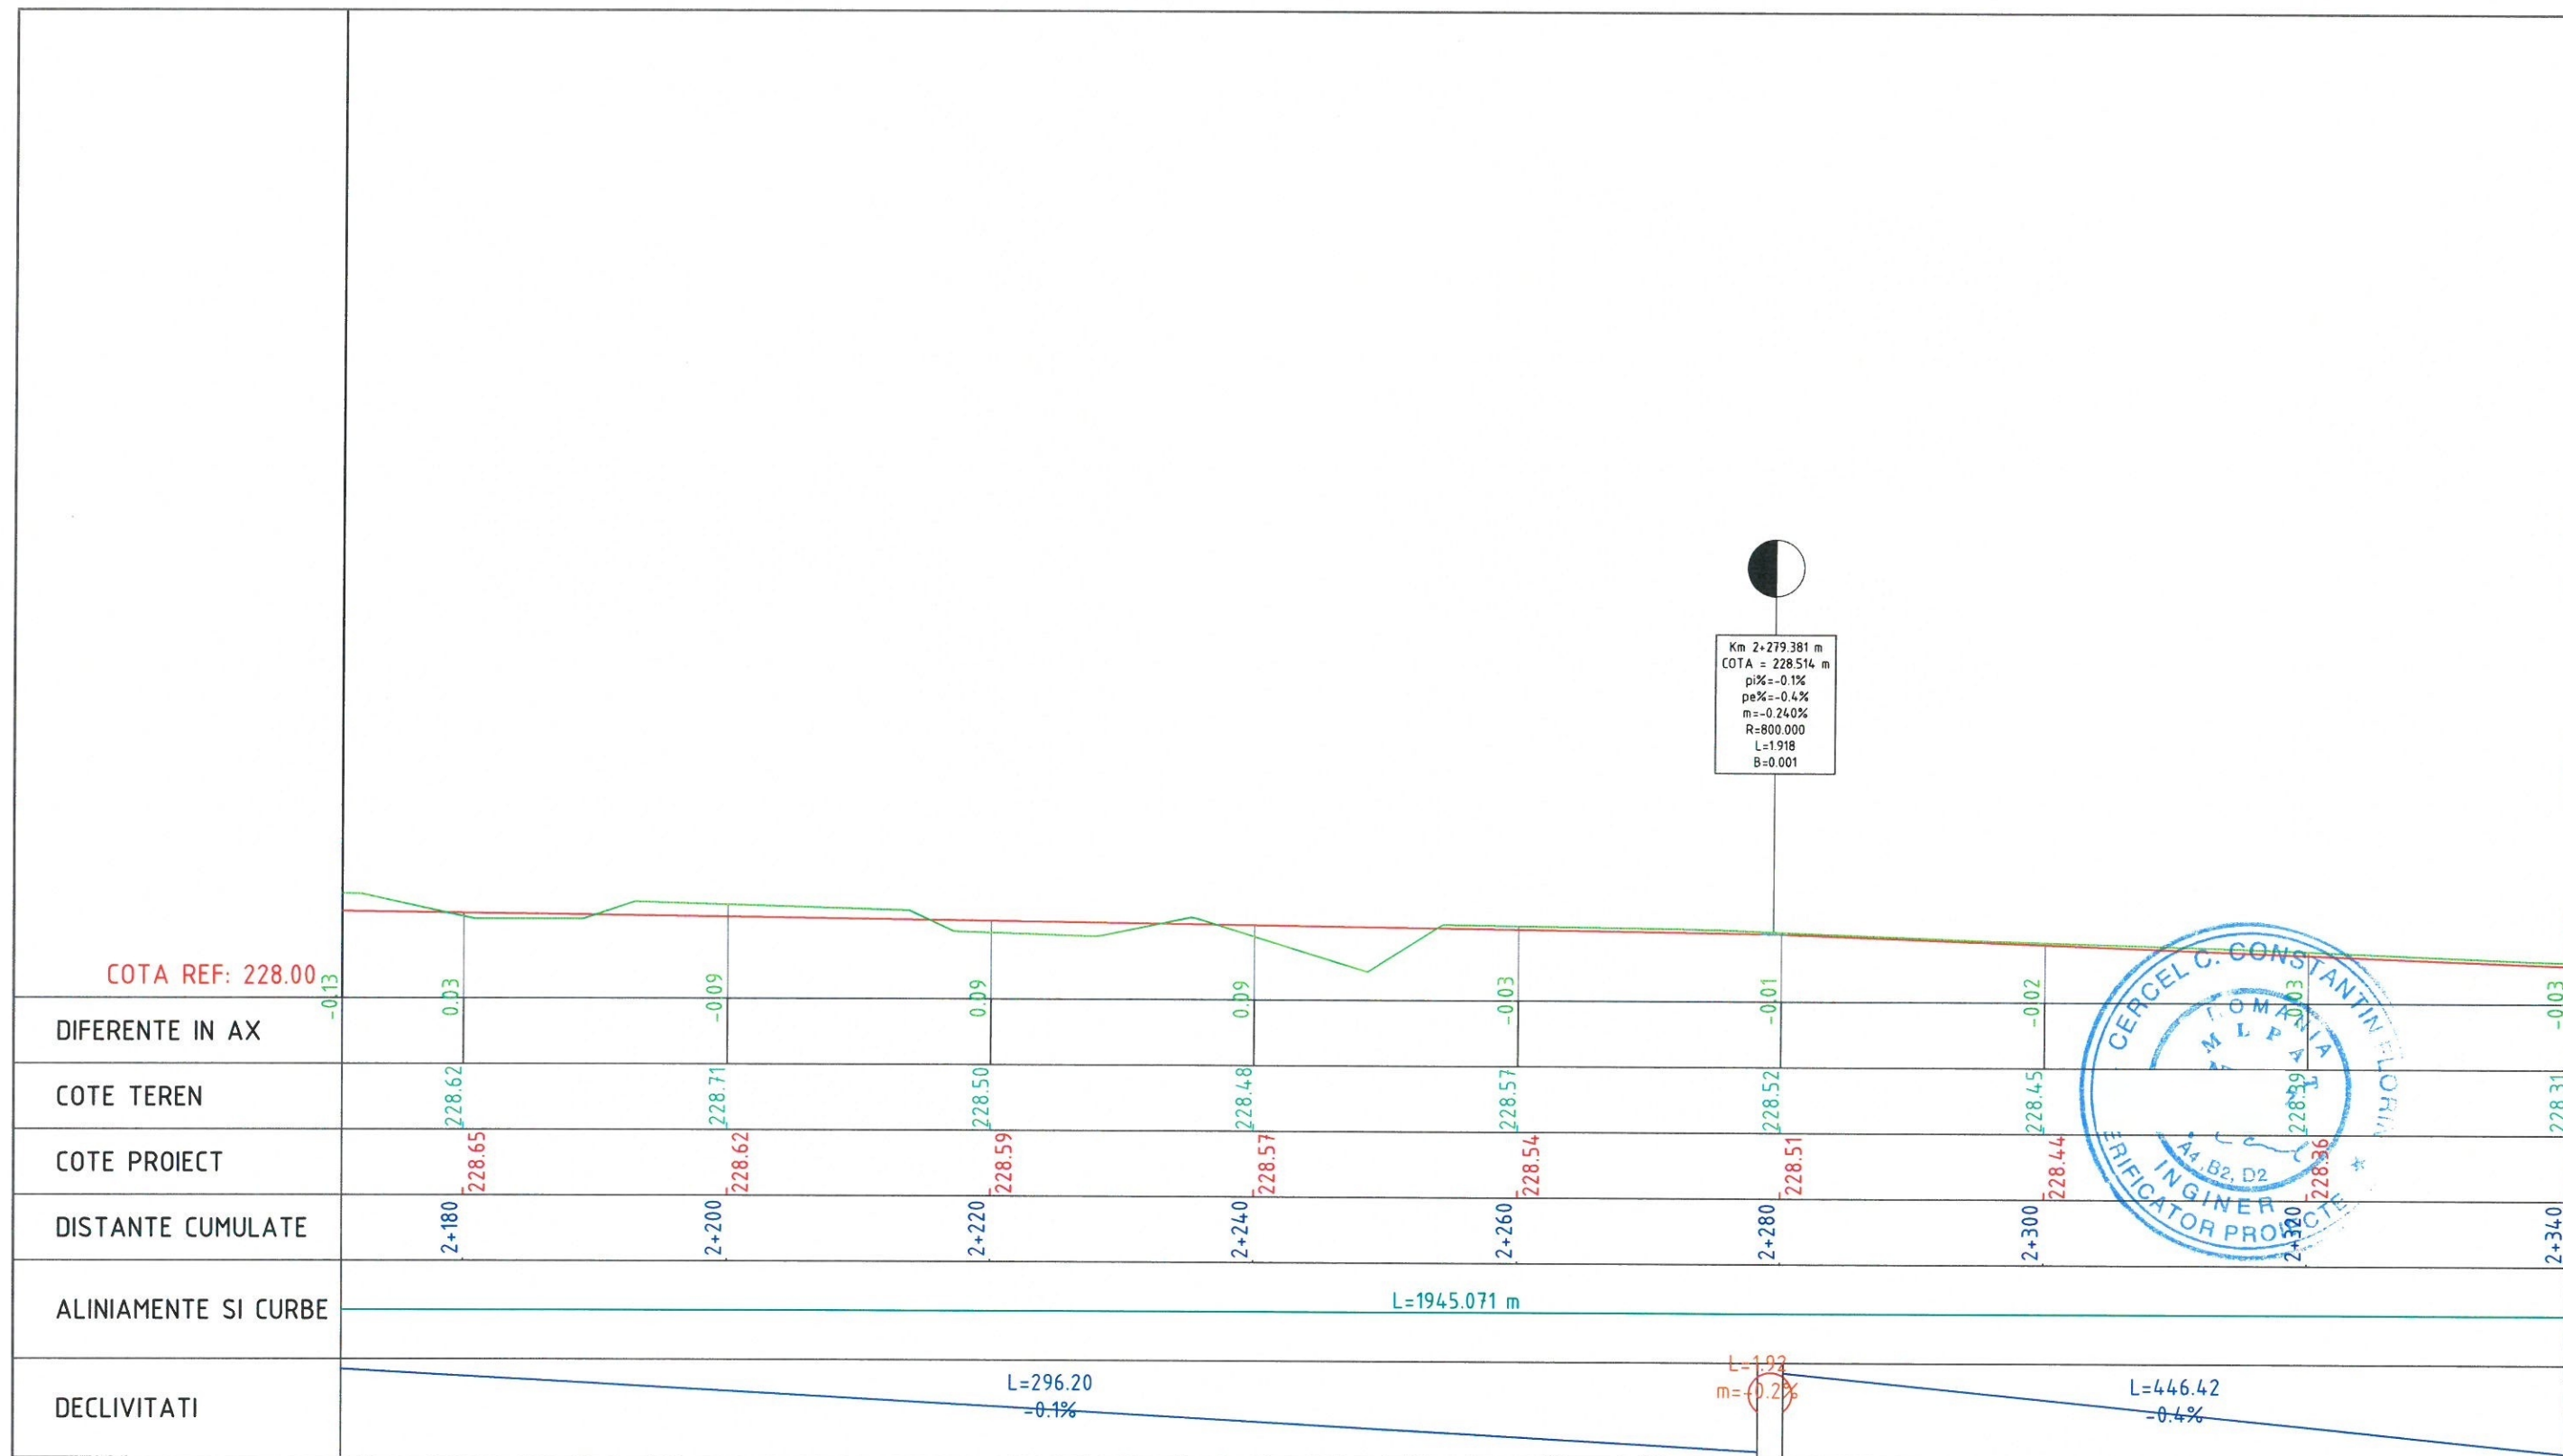


Km 2+279.381 m
COTA = 228.514 m
pl%=-0.1%
pe%=-0.4%
m=-0.240%
R=800.000
L=1918
B=0.001




Verificator / Expert	Nume	Semnătura	Cerința	Referat / Expertiză nr. / Data	
Proiectant: S.C. INTERCAD PROIECT S.R.L. Str. Basarabi, Nr. 5, Iași; e-mail: office@intercadproiect.ro; tel: 0732.672.722; CUI: 42645436				BENEFICIAR: D.R.D.P TIMISOARA	Proiect nr.: 106/2023
Specificație	Nume	Semnătura	Scara: 1:500 1:50	TITLU PROIECT: „Consolidare Varianta Ocolire Caransebes km 0+310-km 12+073” Amplasament: VO Caransebes, km 0+310- km 12+073	Faza: D.A.L.I.
ȘEF PROIECT	Ing.		Data: 06/2023	TITLUL PLANȘEI: PROFIL LONGITUDINAL VO Caransebes	Planșa.nr. D.3.12
PROIECTAT	Ing.				
DESENAT	Ing.				

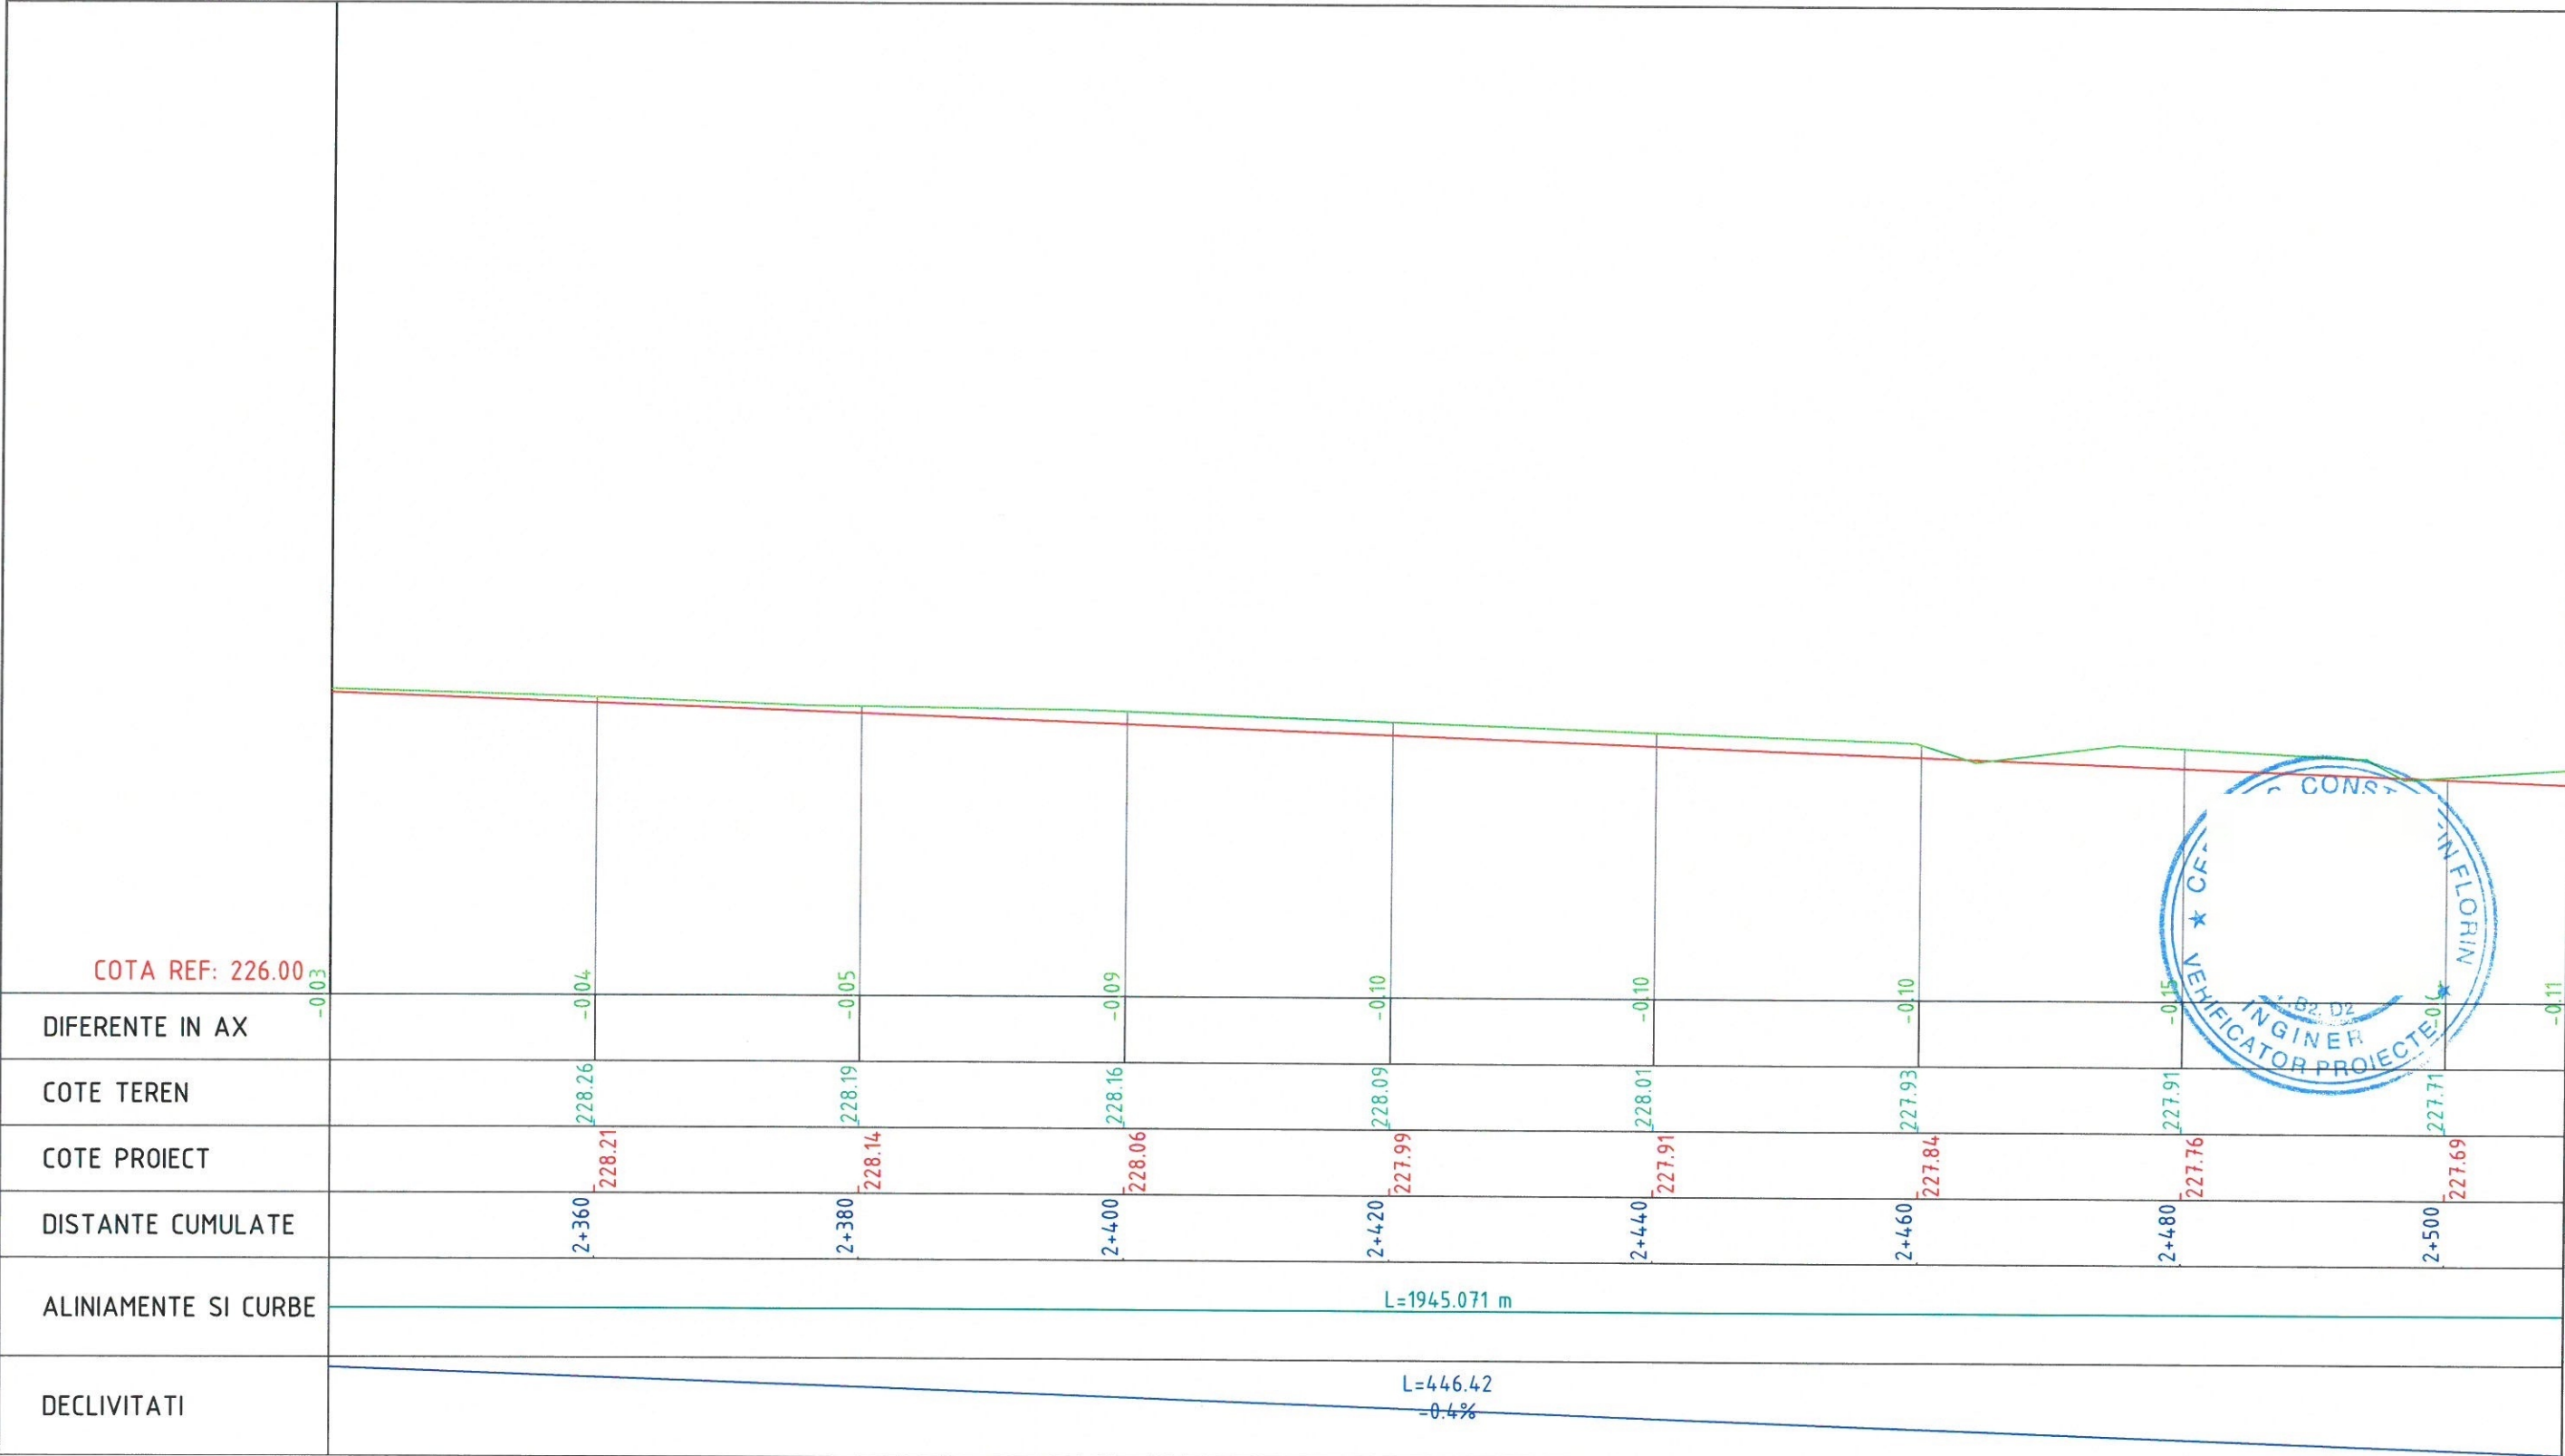


Verificator / Expert		Nume		Semnătura	Referat / Expertiză nr. / Data	
Proiectant:		S.C. INTERCAD PROIECT S.R.L.		BENEFICIAR:		
Str. Basarabi, Nr. 5, Iași; e-mail:		office@intercadproiect.ro;		D.R.D.P TIMISOARA		
tel: 0732.672.722; CUI: 42645436				Proiect nr.: 106/2023		
Specificație	Nume	Semnătura		TITLU PROIECT:		
ȘEF PROIECT	Ing.			„Consolidare Varianta Ocolire Caransebes km 0+310-km 12+073”		
PROIECTAT	Ing.			Amplasament:		
DESENAT	Ing.			VO Caransebes, km 0+310- km 12+073		
				Faza: D.A.L.I.		
				TITLUL PLANȘEI:		
				PROFIL LONGITUDINAL VO Caransebes		
				Planșa.nr. D.3.13		

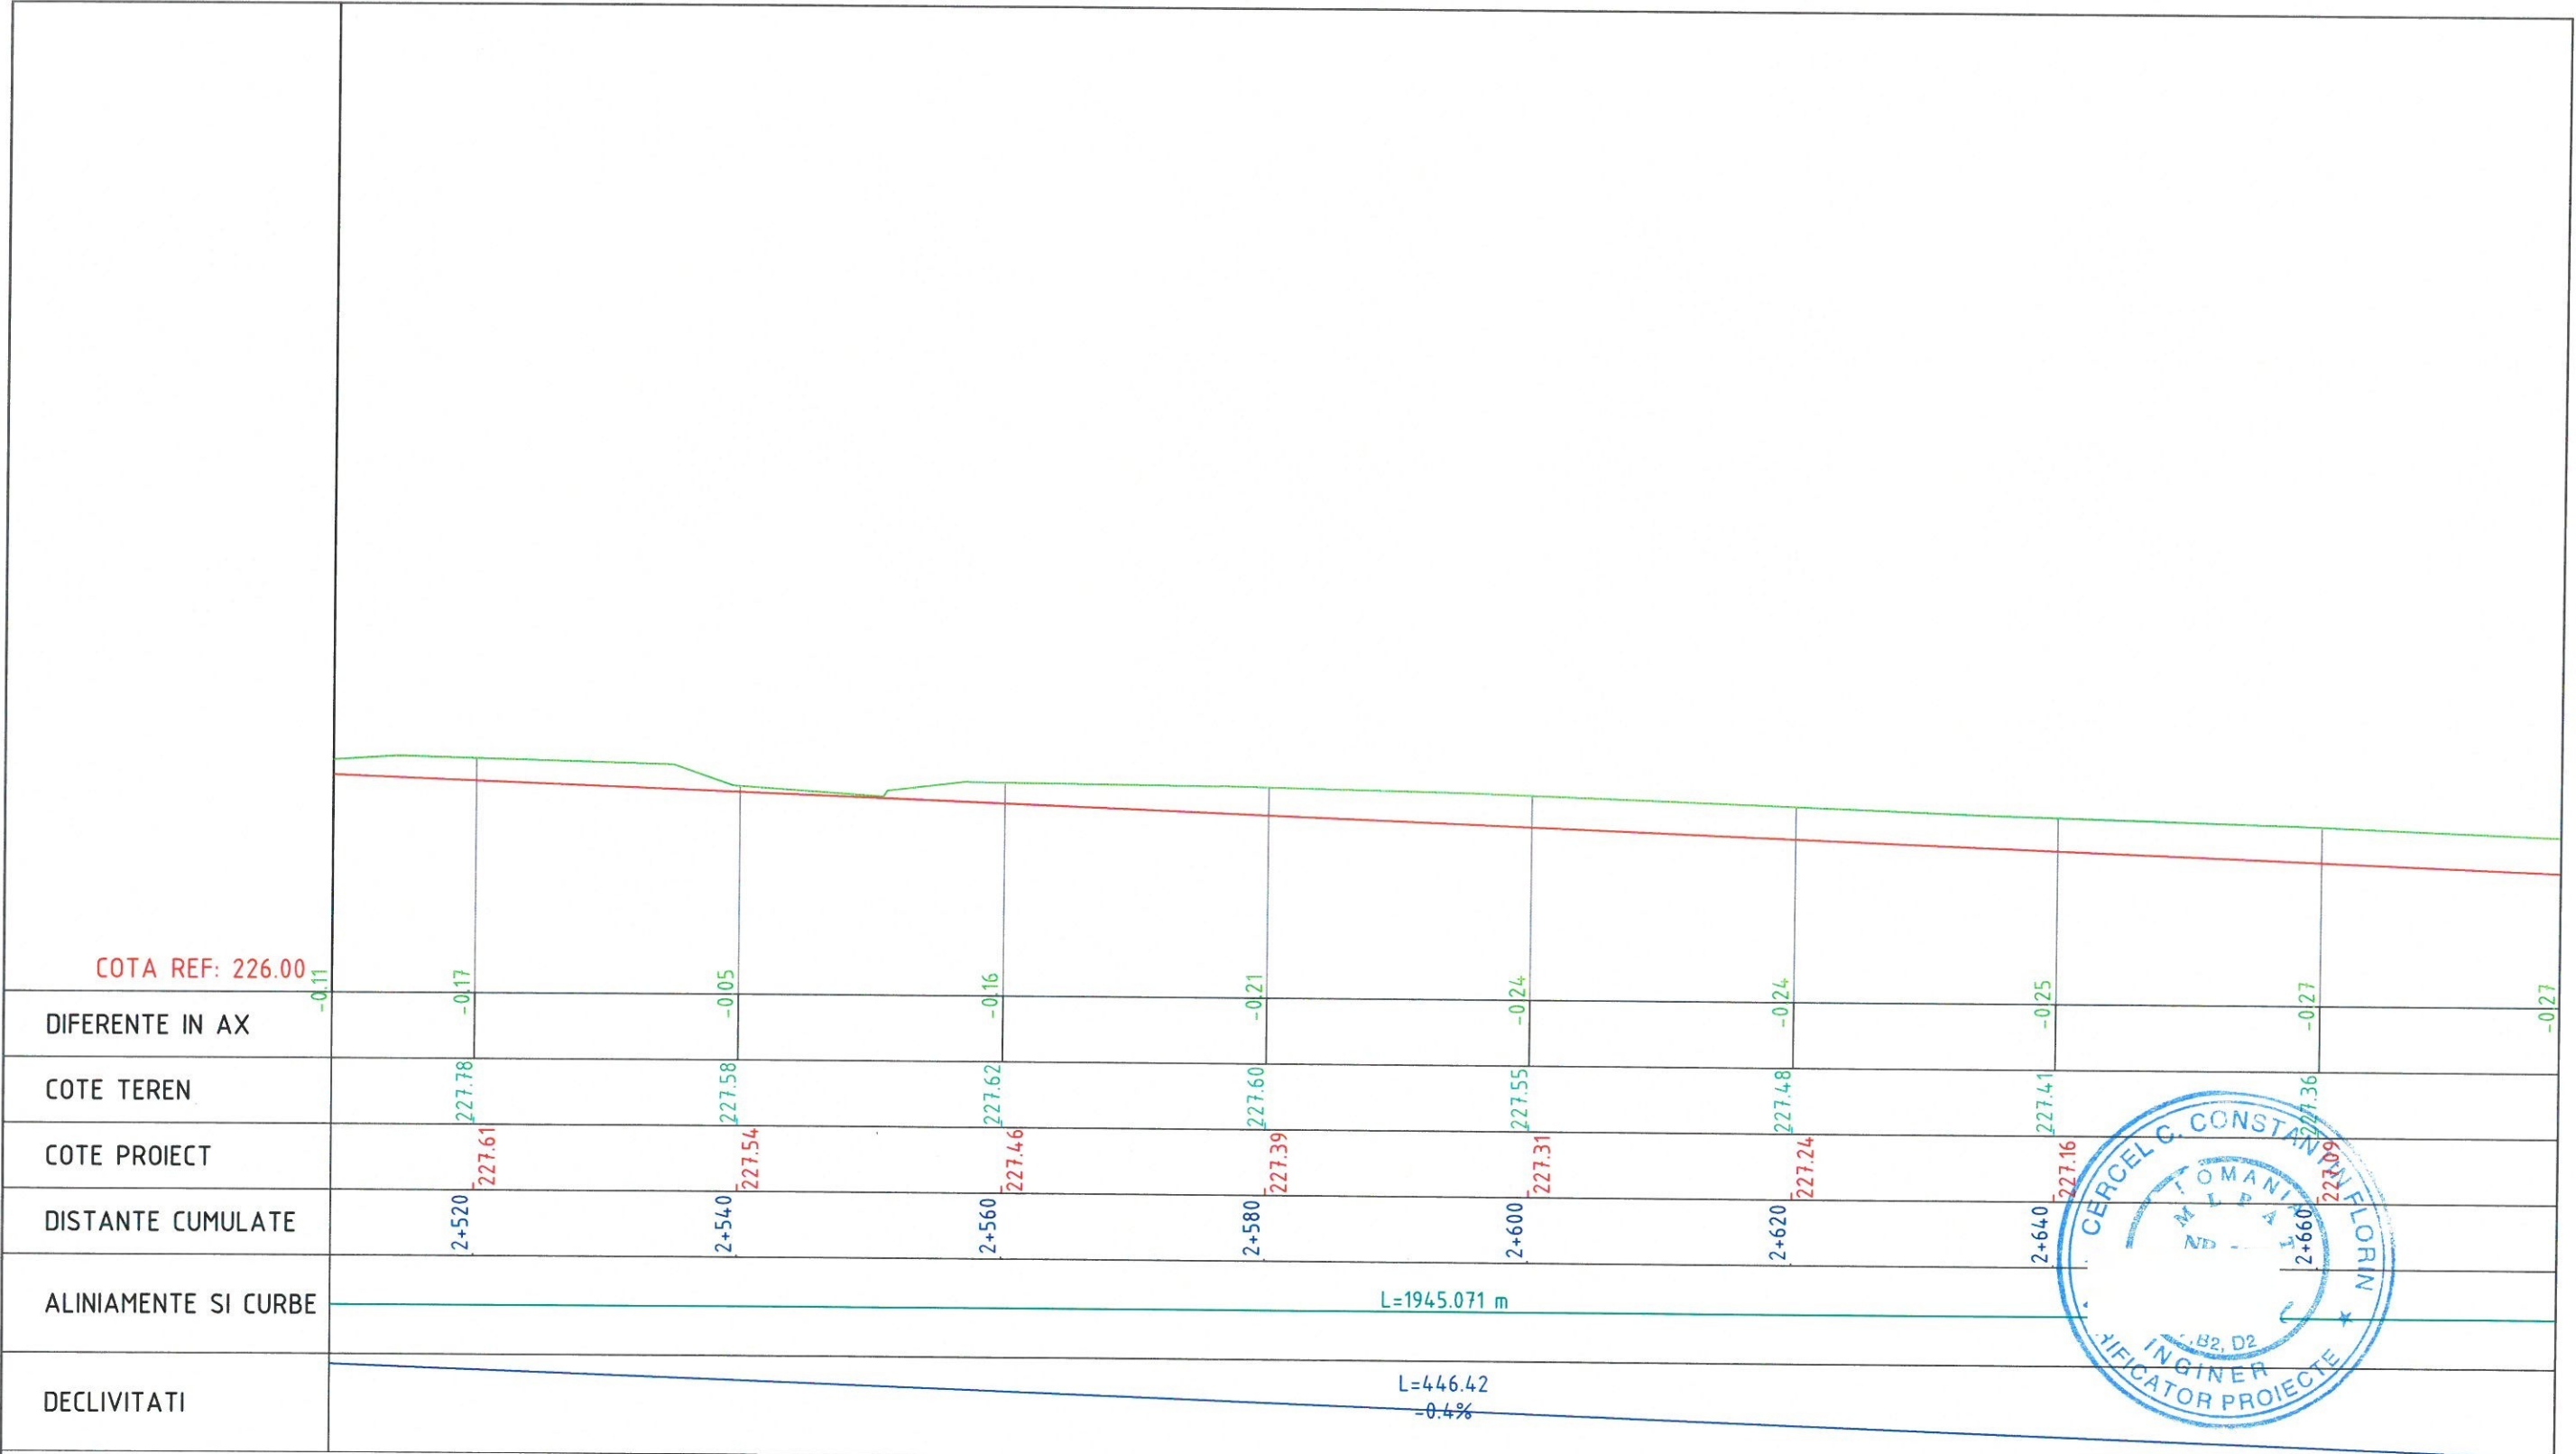



Verificator / Expert	Nume	Semnătura	Cerința	Referat / Expertiză nr. / Data	
Proiectant: S.C. INTERCAD PROIECT S.R.L. Str. Basarabi, Nr. 5, Iași; e-mail: office@intercadproiect.ro; tel: 0732.672.722; CUI: 42645436				BENEFICIAR: D.R.D.P TIMISOARA	Proiect nr.: 106/2023
Specificație	Nume	Semnătura	Scara: 1:500 1:50	TITLU PROIECT: „Consolidare Varianta Ocolire Caransebes km 0+310-km 12+073” Amplasament: VO Caransebes, km 0+310- km 12+073	Faza: D.A.L.I.
ȘEF PROIECT	Ing.		Data: 06/2023	TITLUL PLANȘEI: PROFIL LONGITUDINAL VO Caransebes	Planșa.nr. D.3.14
PROIECTAT	Ing.				
DESENAT	Ing.				

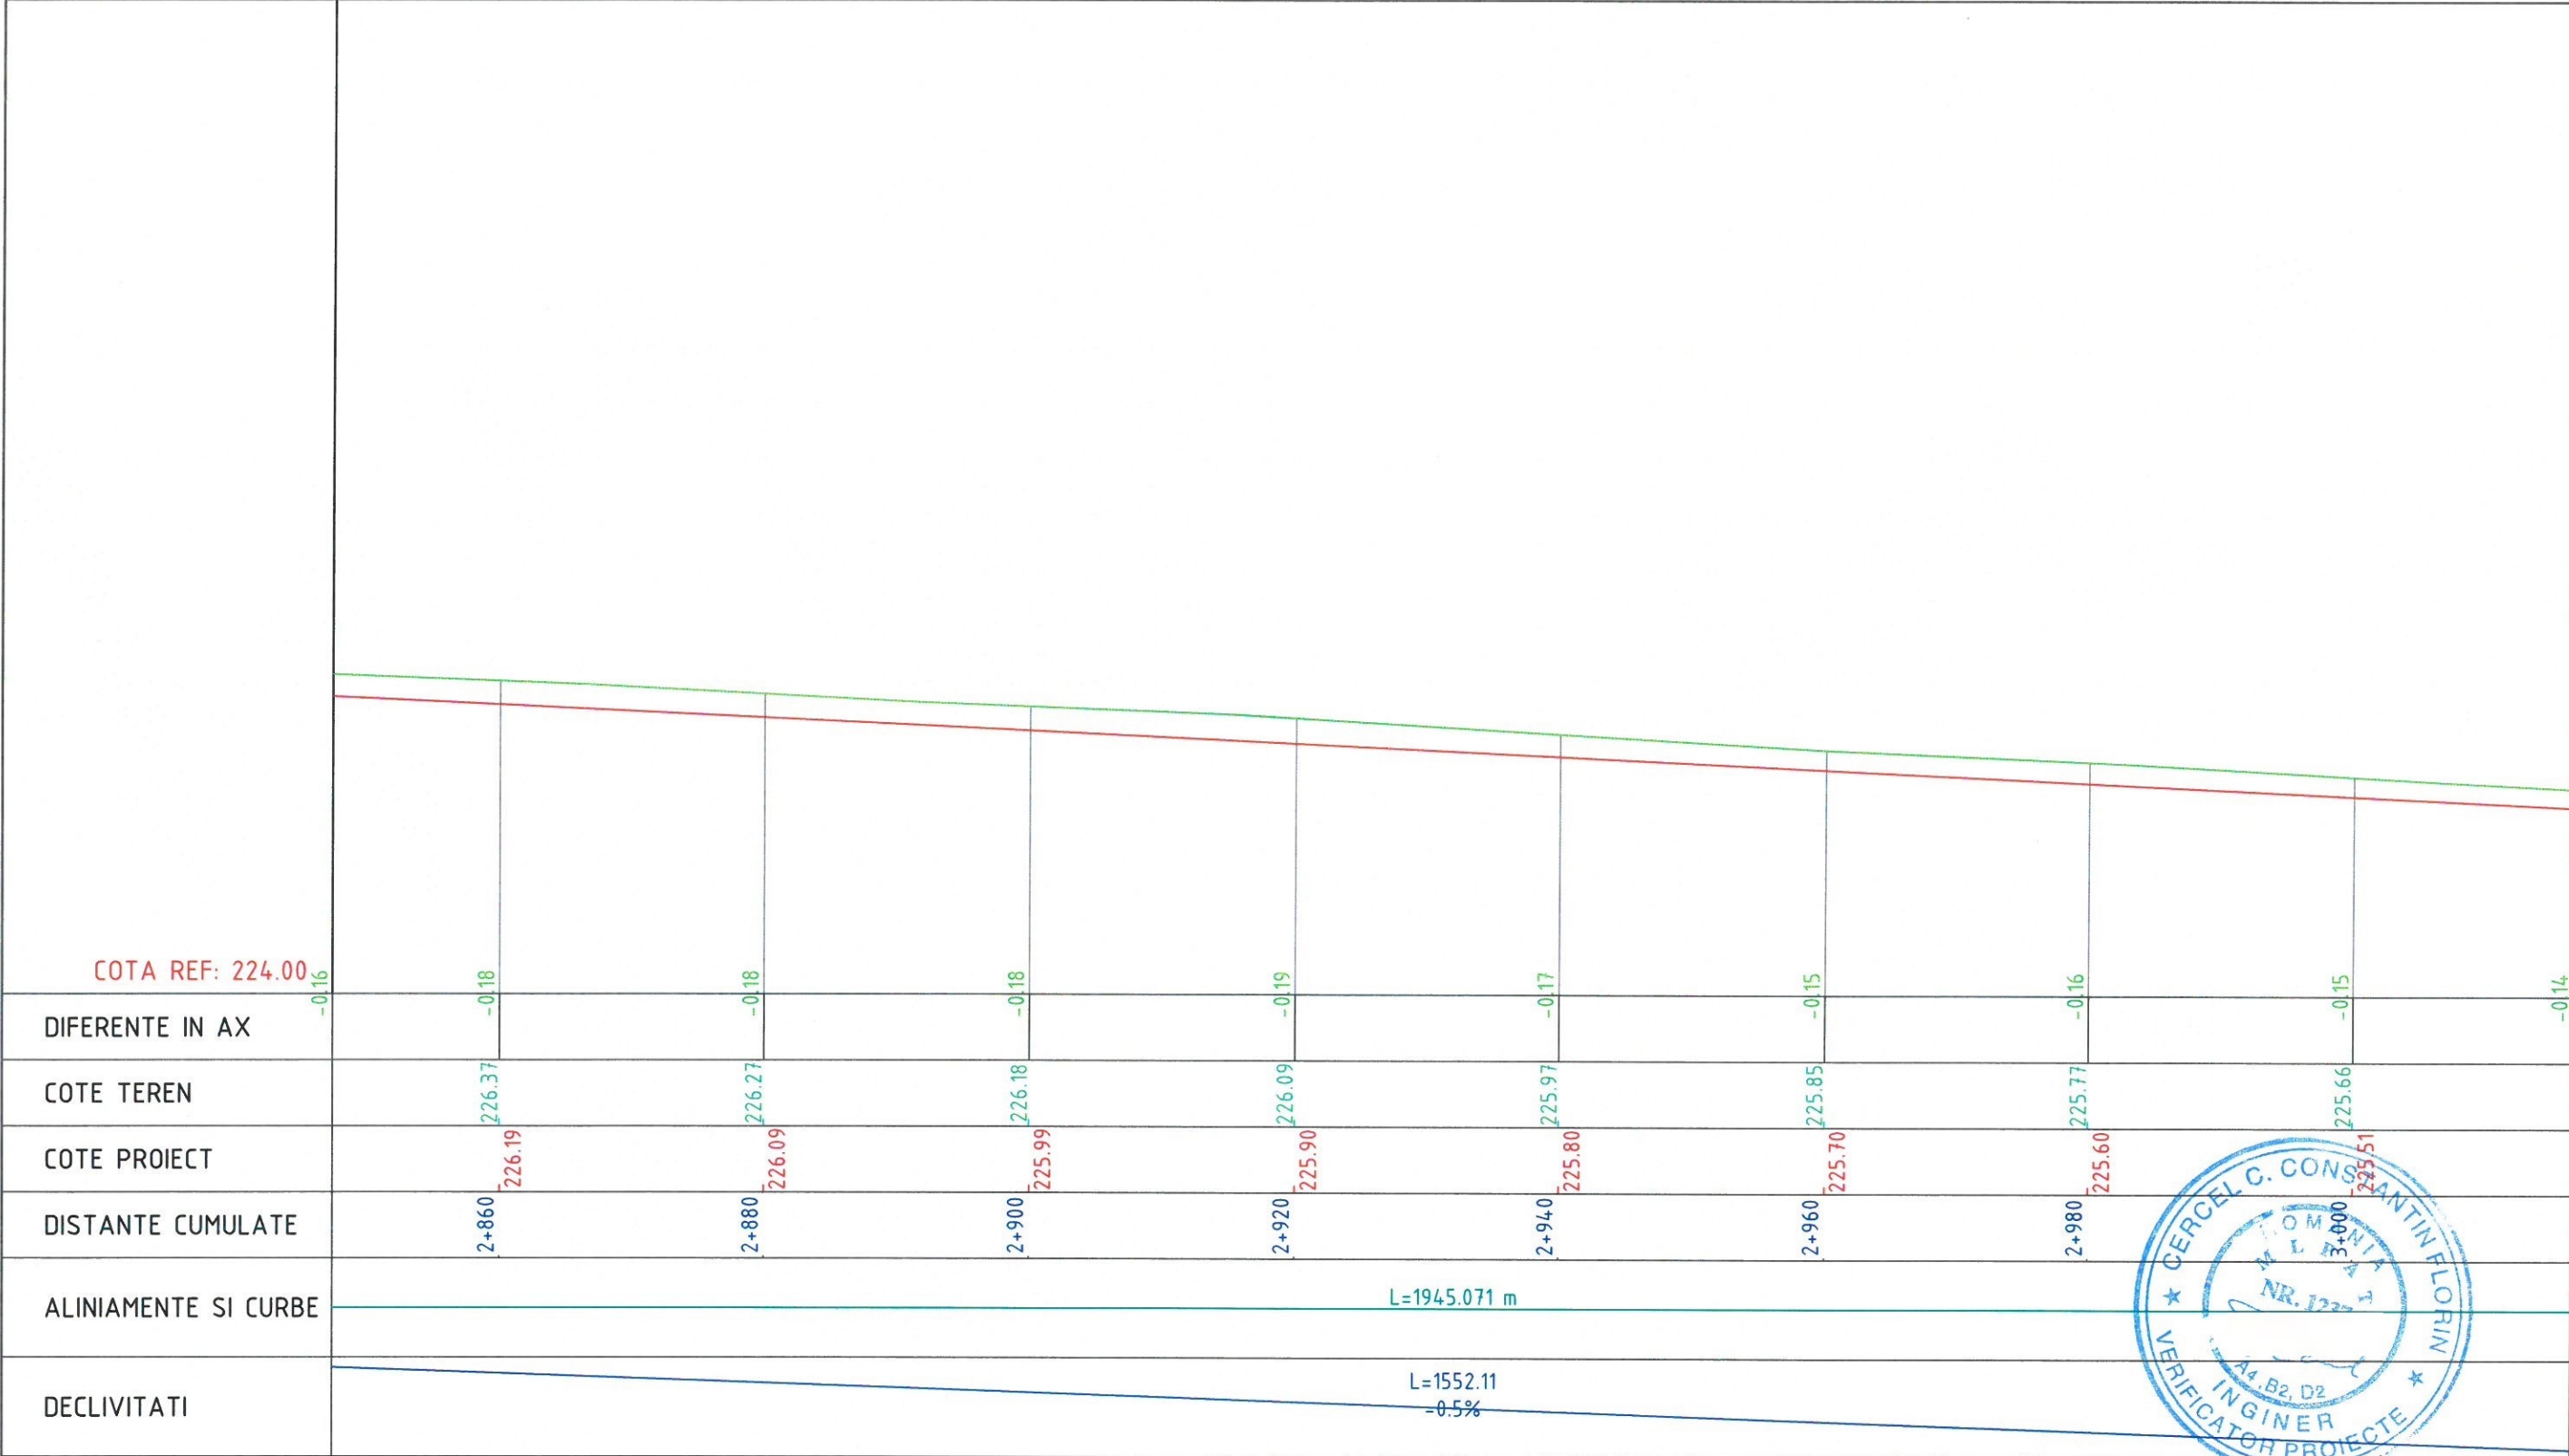



Verificator / Expert	Nume	Semnătura	Cerinta	Referat / Expertiză nr. / Data	
Proiectant: S.C. INTERCAD PROIECT S.R.L. Str. Basarabi, Nr. 5, Iași; e-mail: office@intercadproiect.ro; tel: 0732.672.722; CUI: 42645436			ROMANIA INGINER VERIFICATOR PROIECTE Nr. 122 A4, B2, D2	BENEFICIAR: D.R.D.P TIMISOARA	Proiect nr.: 106/2023
Specificație	Nume	Semnătura		TITLU PROIECT: „Consolidare Varianta Ocolire Caransebes km 0+310-km 12+073”	Faza: D.A.L.I.
ŞEF PROIECT	Ing.			Amplasament: VO Caransebes, km 0+310- km 12+073	
PROIECTAT	Ing.				
DESENAT	Ing.			Data: 06/2023	Planşa.nr. D.3.16

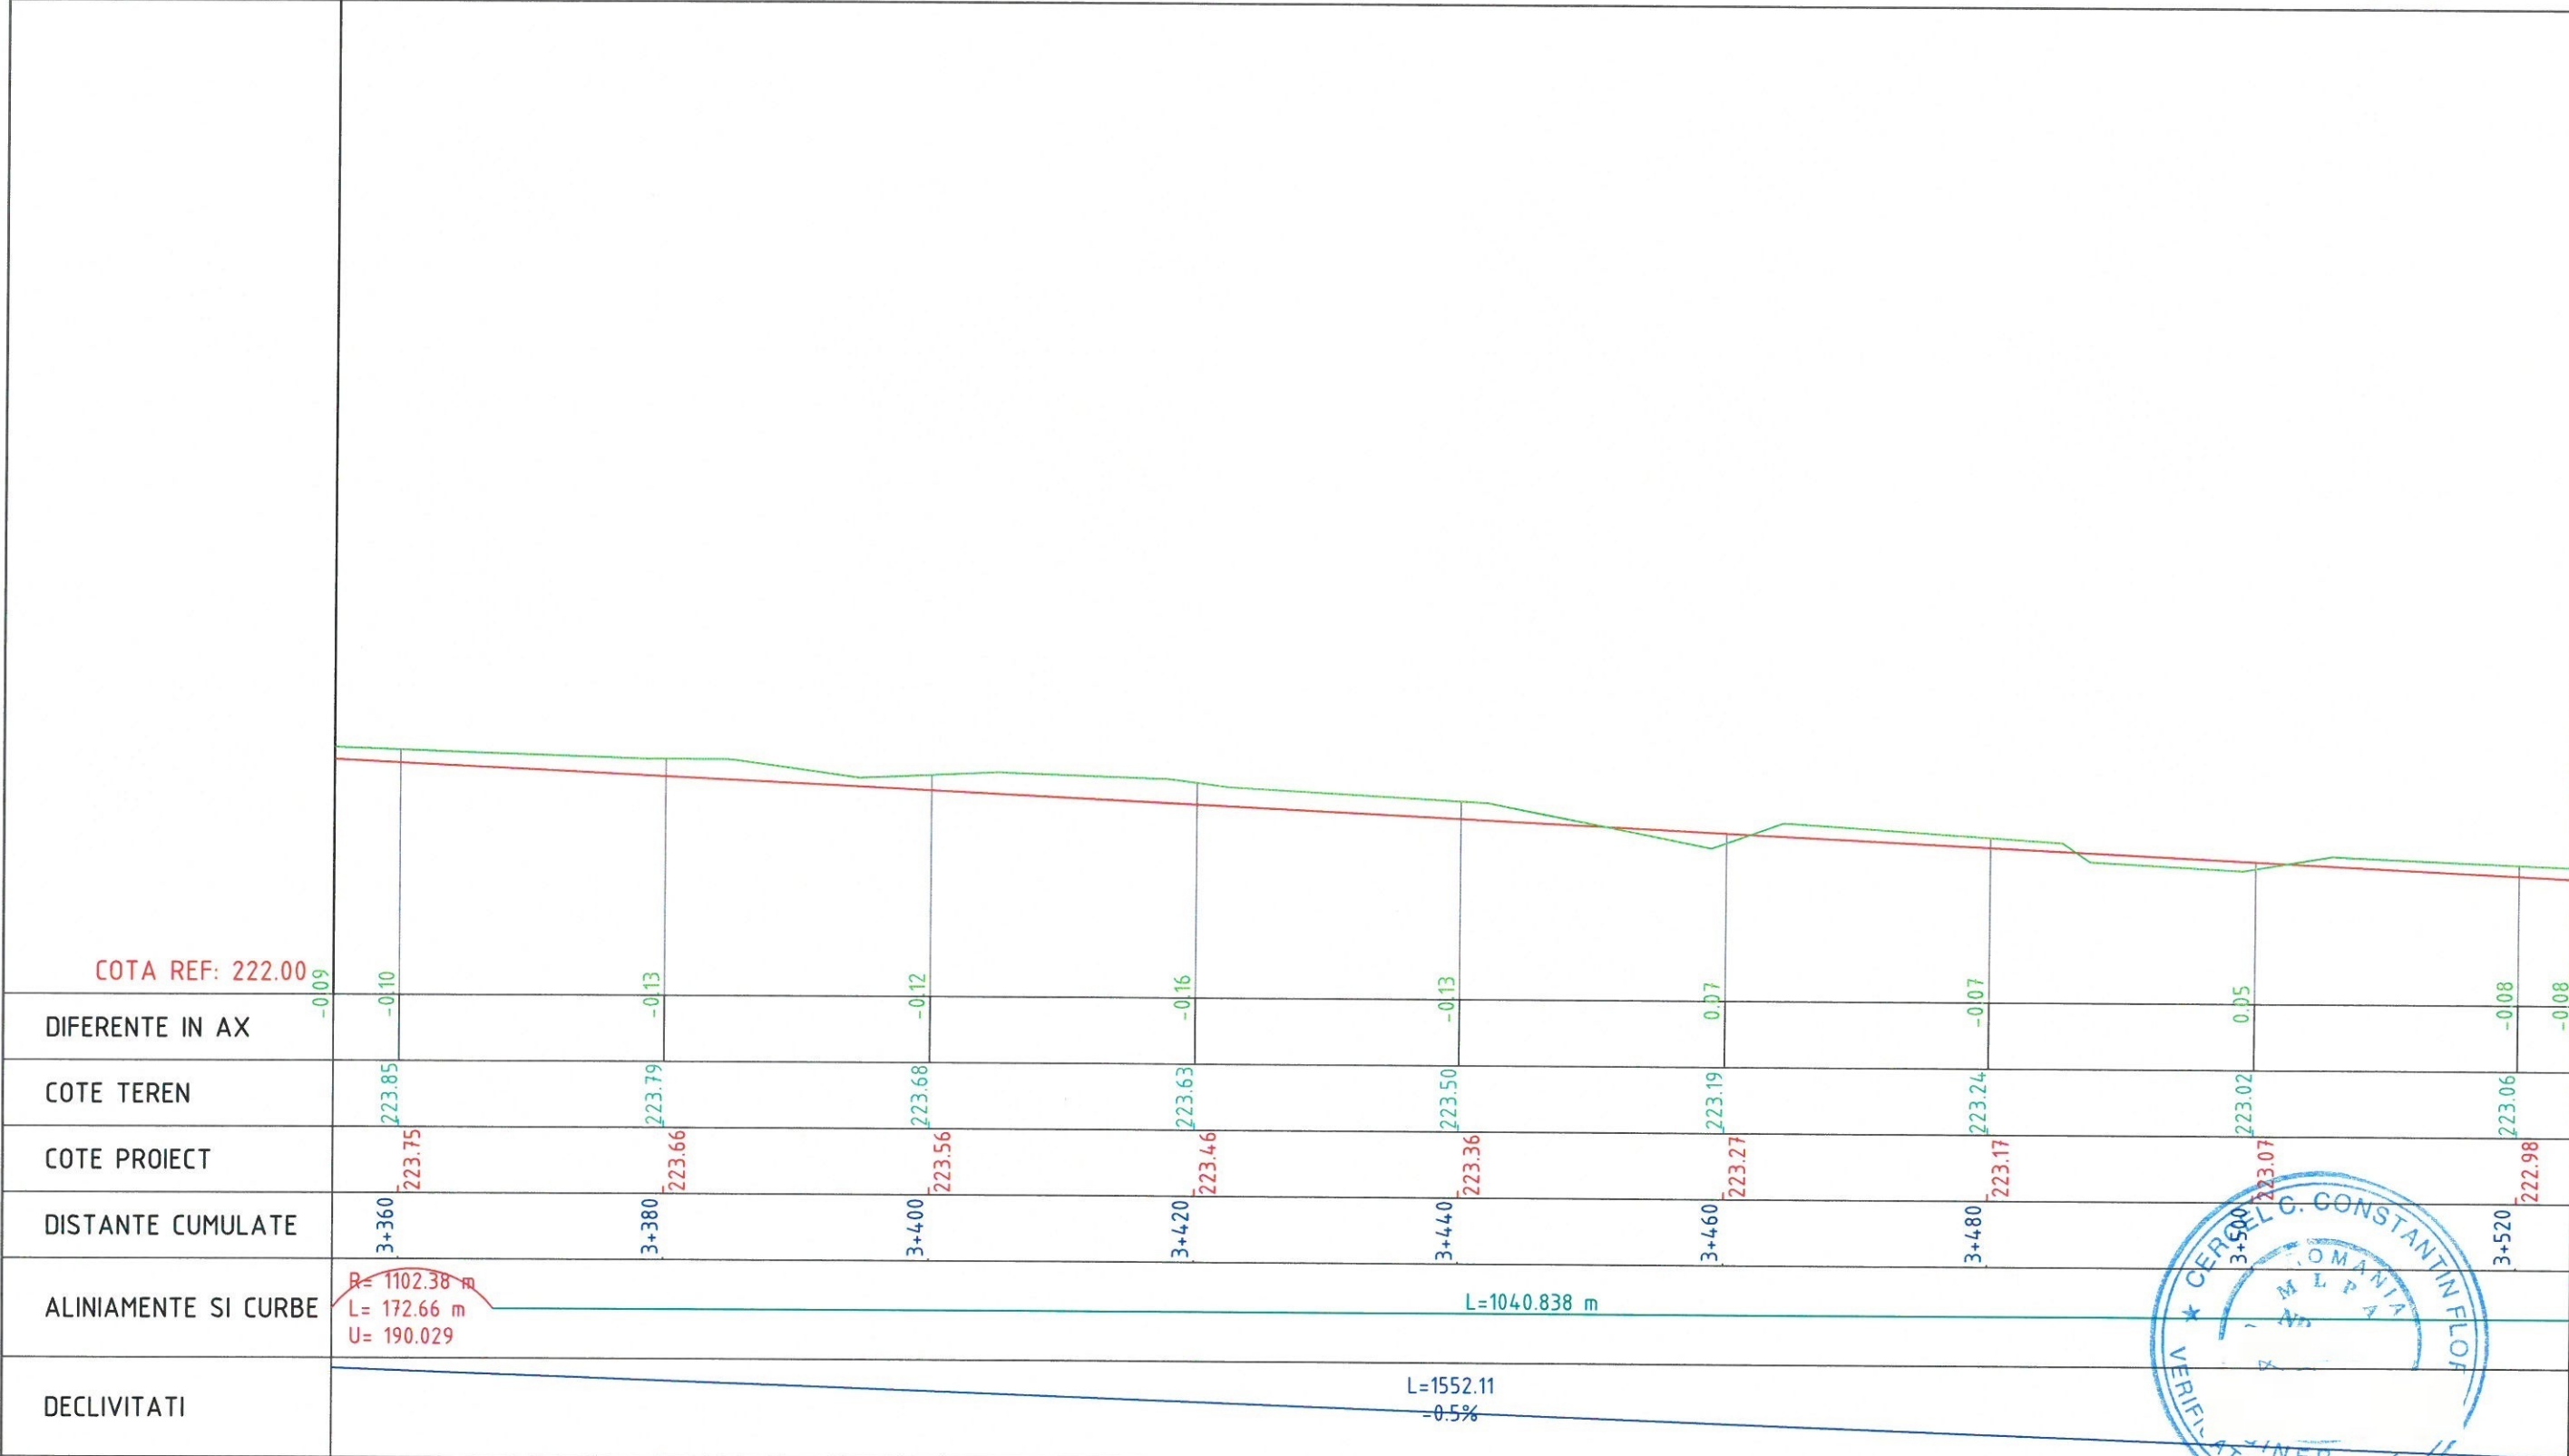


Verificator / Expert	Nume	Semnătura	Cerința	Referat / Expertiză nr. / Data	
Proiectant:	S.C. INTERCAD PROIECT S.R.L.			BENEFICIAR:	Proiect nr.:
	Str. Basarabi, Nr. 5, Iași; e-mail: office@intercadproiect.ro; tel: 0732.672.722; CUI: 42645436			D.R.D.P TIMISOARA	106/2023
Specificație	Nume	Semnătura	Scara:	TITLU PROIECT:	Faza:
ȘEF PROIECT	Ing.		1:500	„Consolidare Varianta Ocolire Caransebes km 0+310-km 12+073”	D.A.L.I.
PROIECTAT	Ing.		1:50	Amplasament:	
DESENAT	Ing.		Data:	VO Caransebes, km 0+310- km 12+073	
			06/2023	TITLUL PLANȘEI:	Planșa nr.:
				PROFIL LONGITUDINAL VO Caransebes	D.3.19

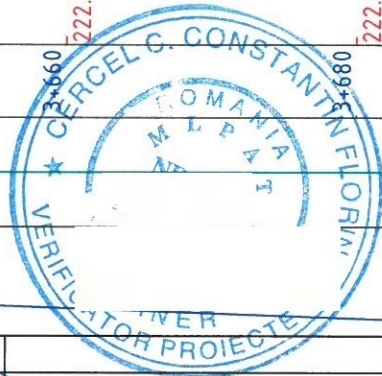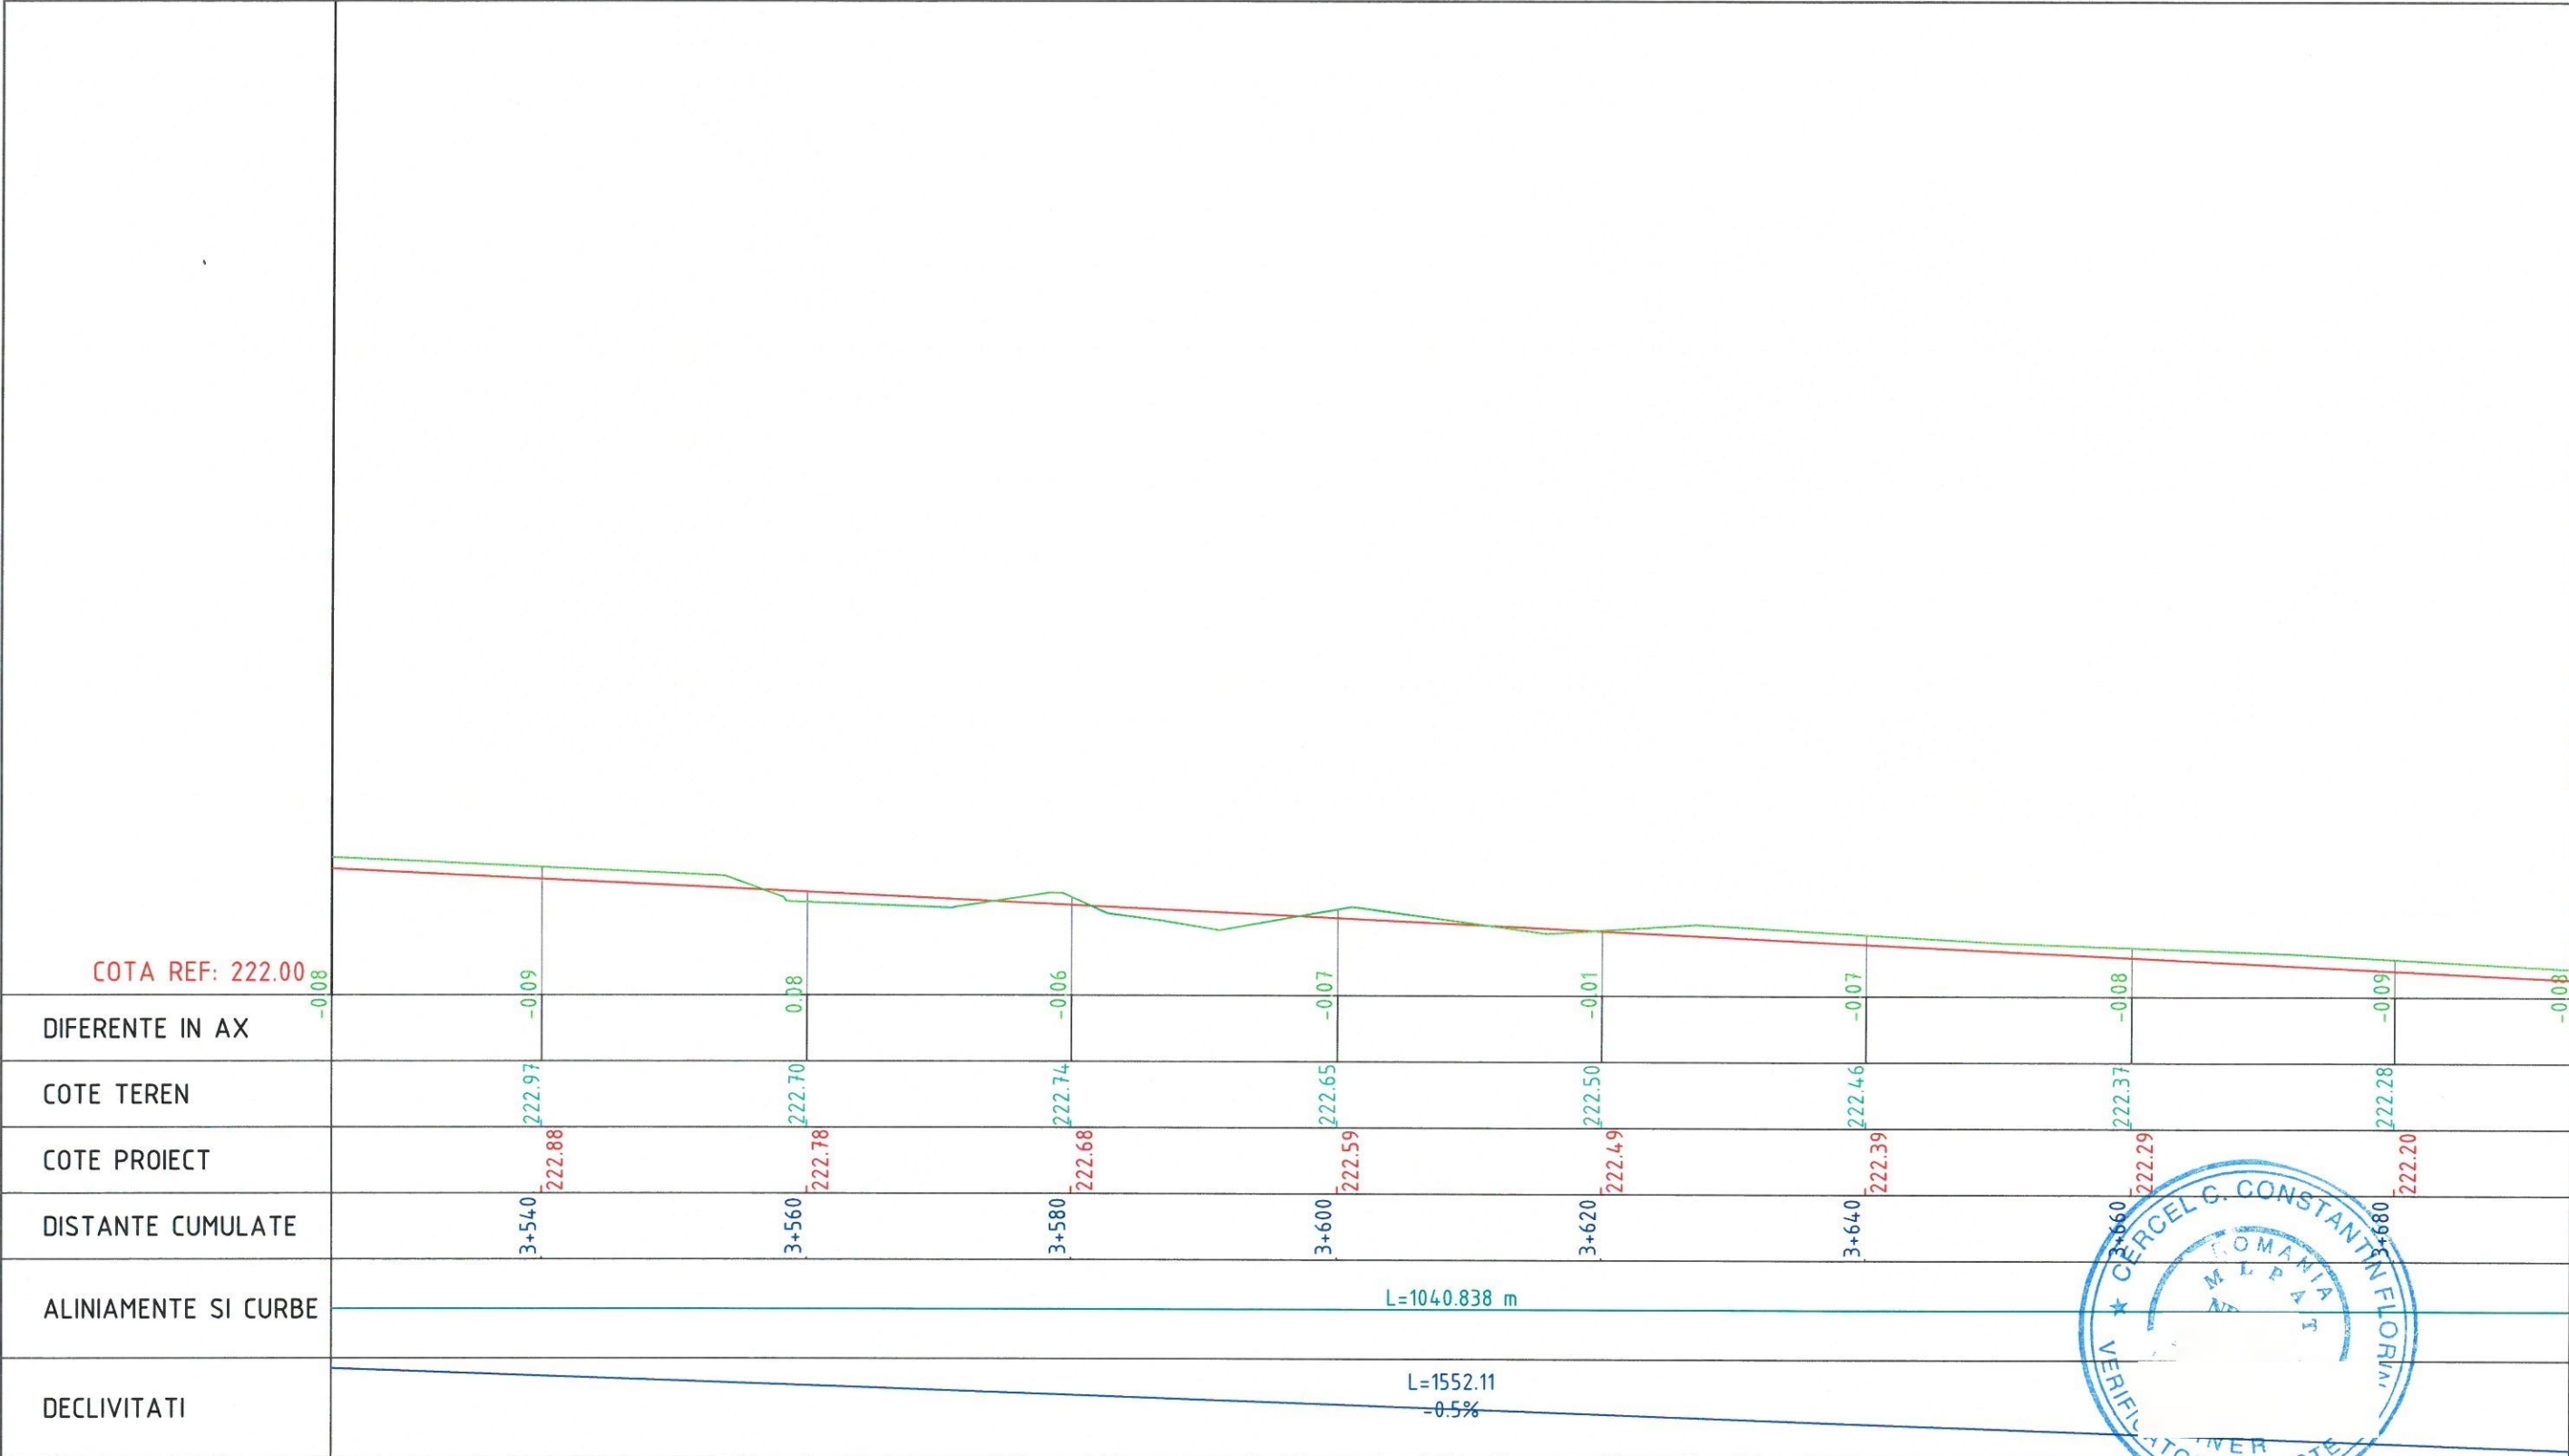

Verificator / Expert	Nume	Semnătura	Cerința	Referat / Expertiză nr. / Data	
Proiectant: S.C. INTERCAD PROIECT S.R.L. Str. Basarabi, Nr. 5, Iași; e-mail: office@intercadproiect.ro; tel: 0732.672.722; CUI: 42645436				BENEFICIAR: D.R.D.P TIMISOARA	Proiect nr.: 106/2023
				TITLU PROIECT: „Consolidare Varianta Ocolire Caransebes km 0+310-km 12+073” Amplasament: VO Caransebes, km 0+310- km 12+073	Faza: D.A.L.I.
Specificație	Nume	Semnătura	Scara: 1:500 1:50 Data: 06/2023	TITLUL PLANȘEI: PROFIL LONGITUDINAL VO Caransebes	Planșa.nr. D.3.20
ȘEF PROIECT	Ing				
PROIECTAT	Ing				
DESENAT	Ing				

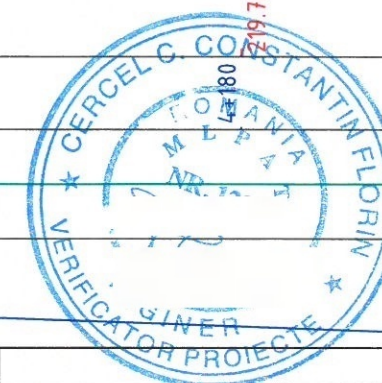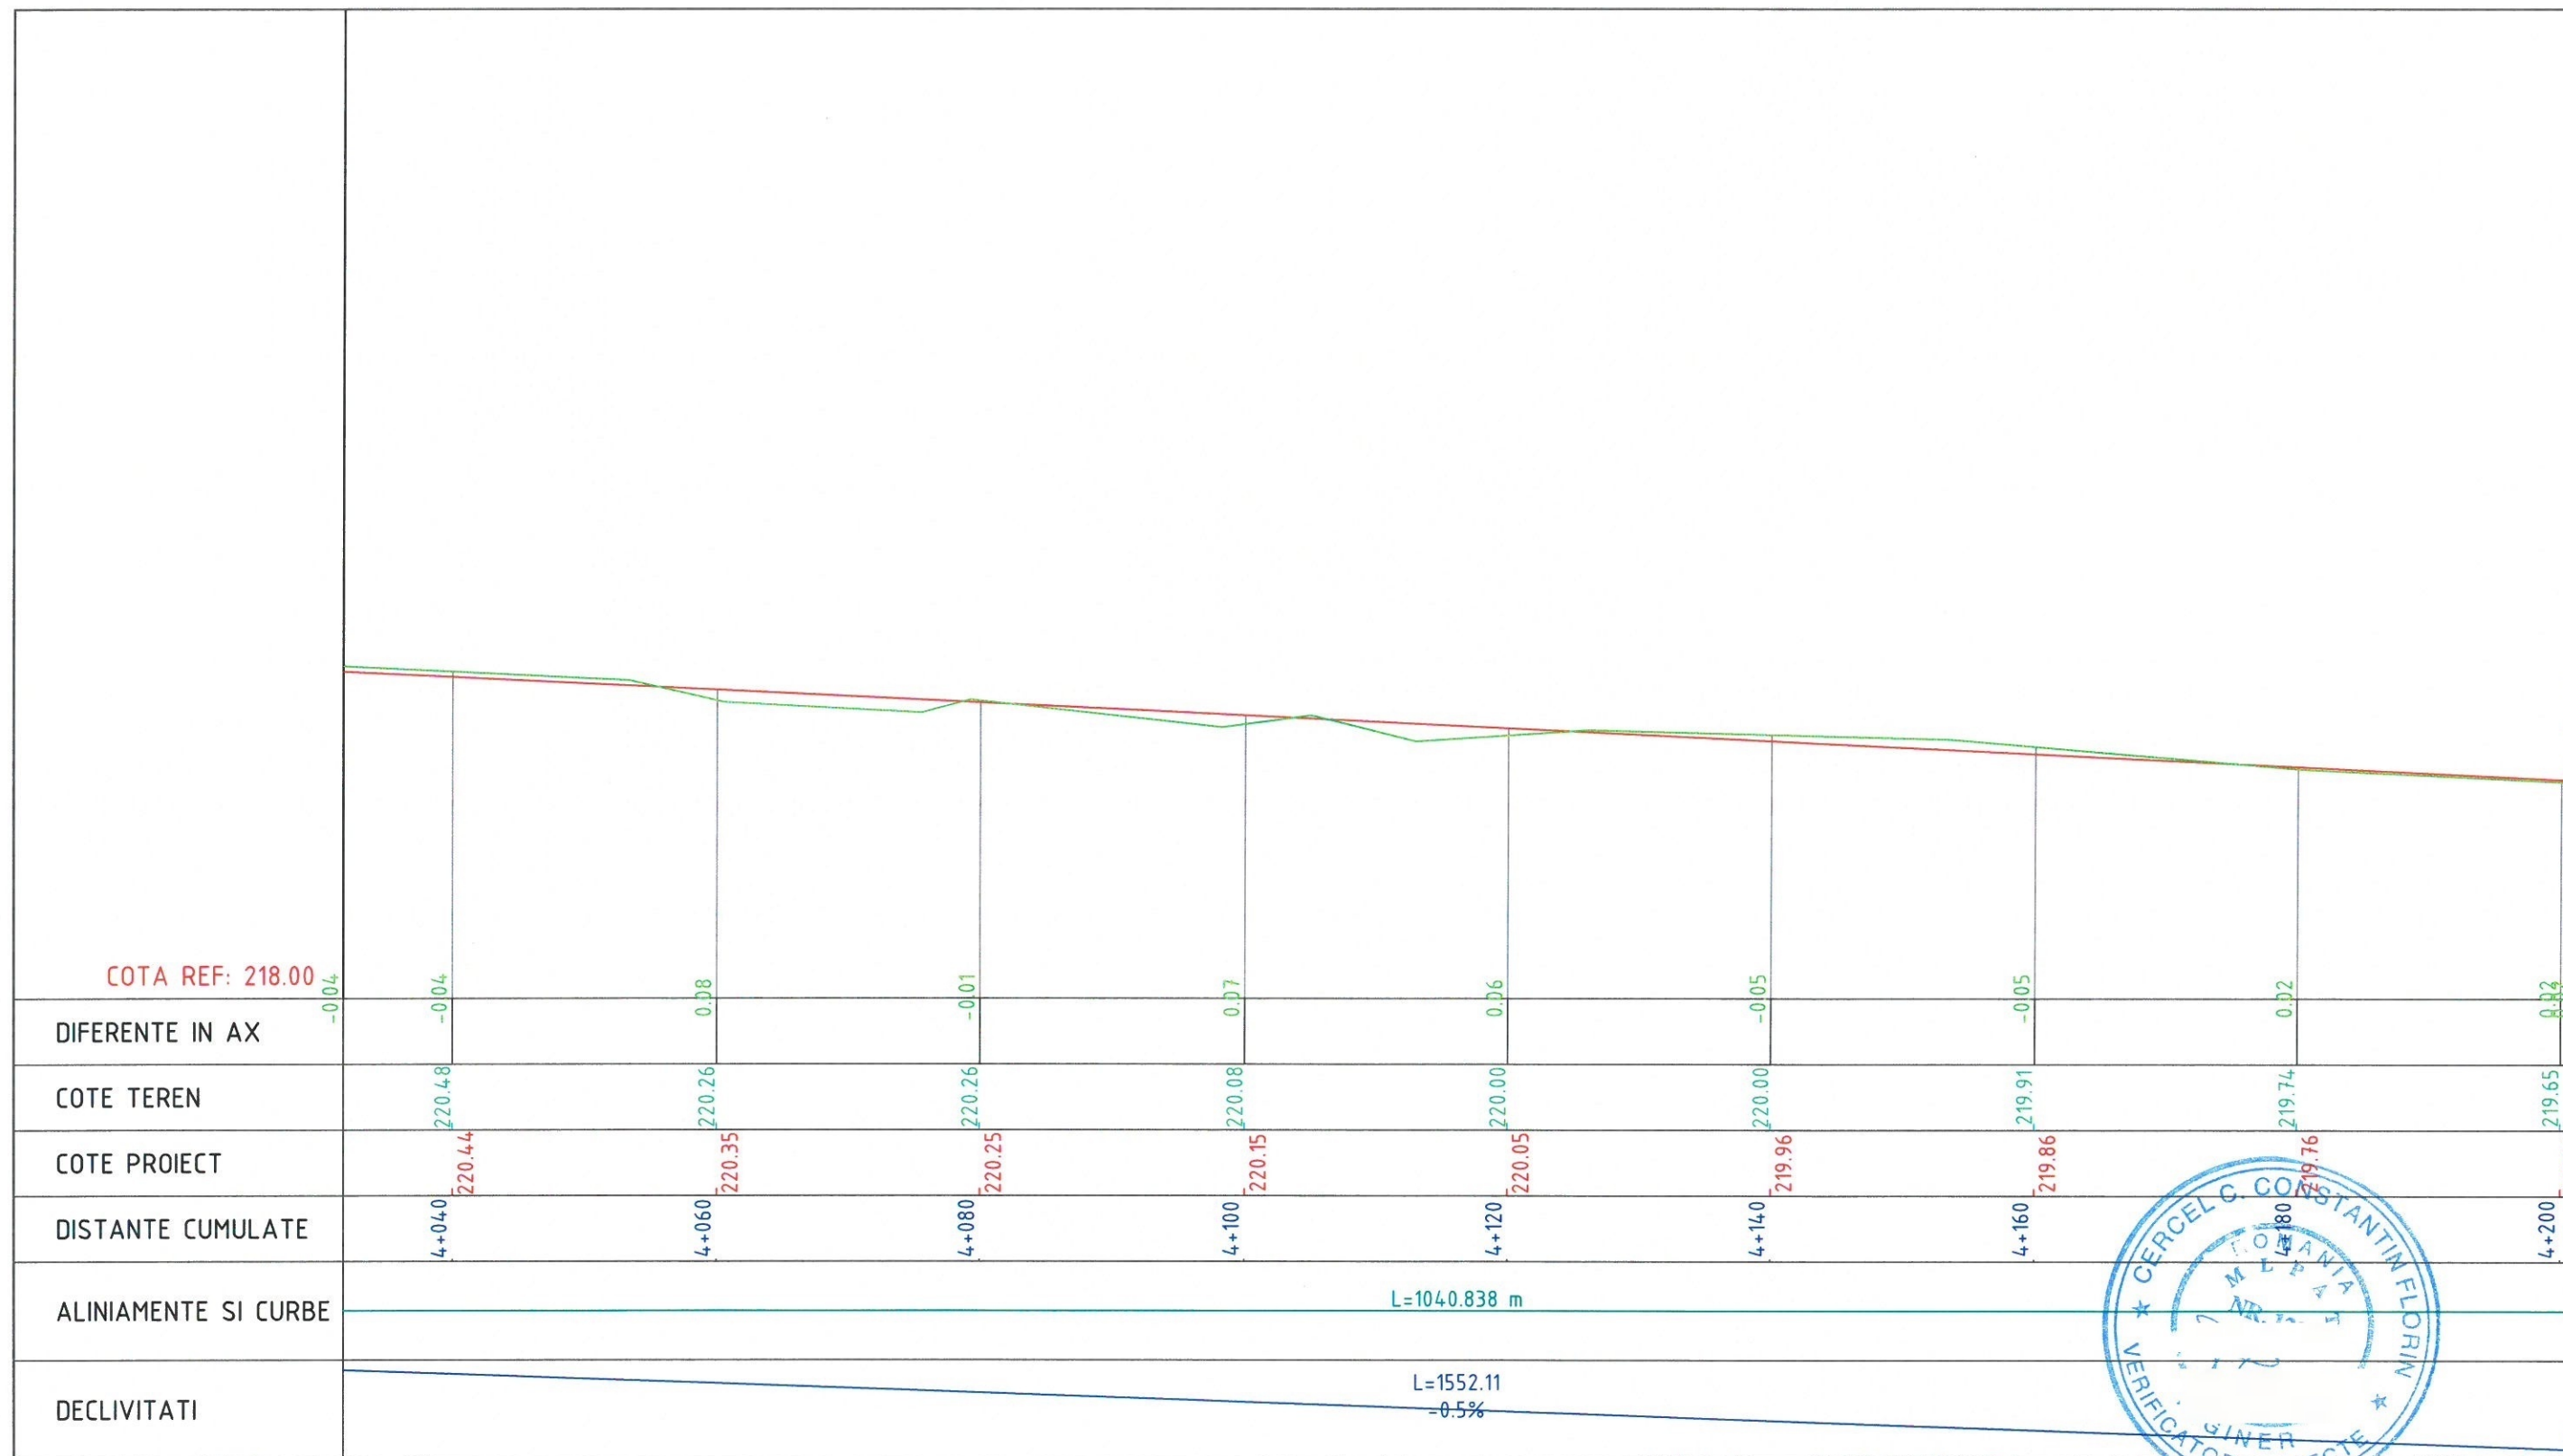

Verificator / Expert	Nume	Semnătura	Cerința	Referat / Expertiză nr. / Data	
Proiectant: S.C. INTERCAD PROIECT S.R.L. Str. Basarabi, Nr. 5, Iași; e-mail: office@intercadproiect.ro; tel: 0732.672.722; CUI: 42645436			BENEFICIAR: D.R.D.P TIMISOARA		Proiect nr.: 106/2023
Specificație	Nume	Semnătura	TITLU PROIECT: „Consolidare Varianta Ocolire Caransebes km 0+310-km 12+073”		Faza: D.A.L.I.
ȘEF PROIECT	Ing.		Amplasament: VO Caransebes, km 0+310- km 12+073		
PROIECTAT	Ing.		TITLUL PLANȘEI: PROFIL LONGITUDINAL VO Caransebes		Planșa.nr. D.3.23
DESENAT	Ing.		Data: 06/2023		

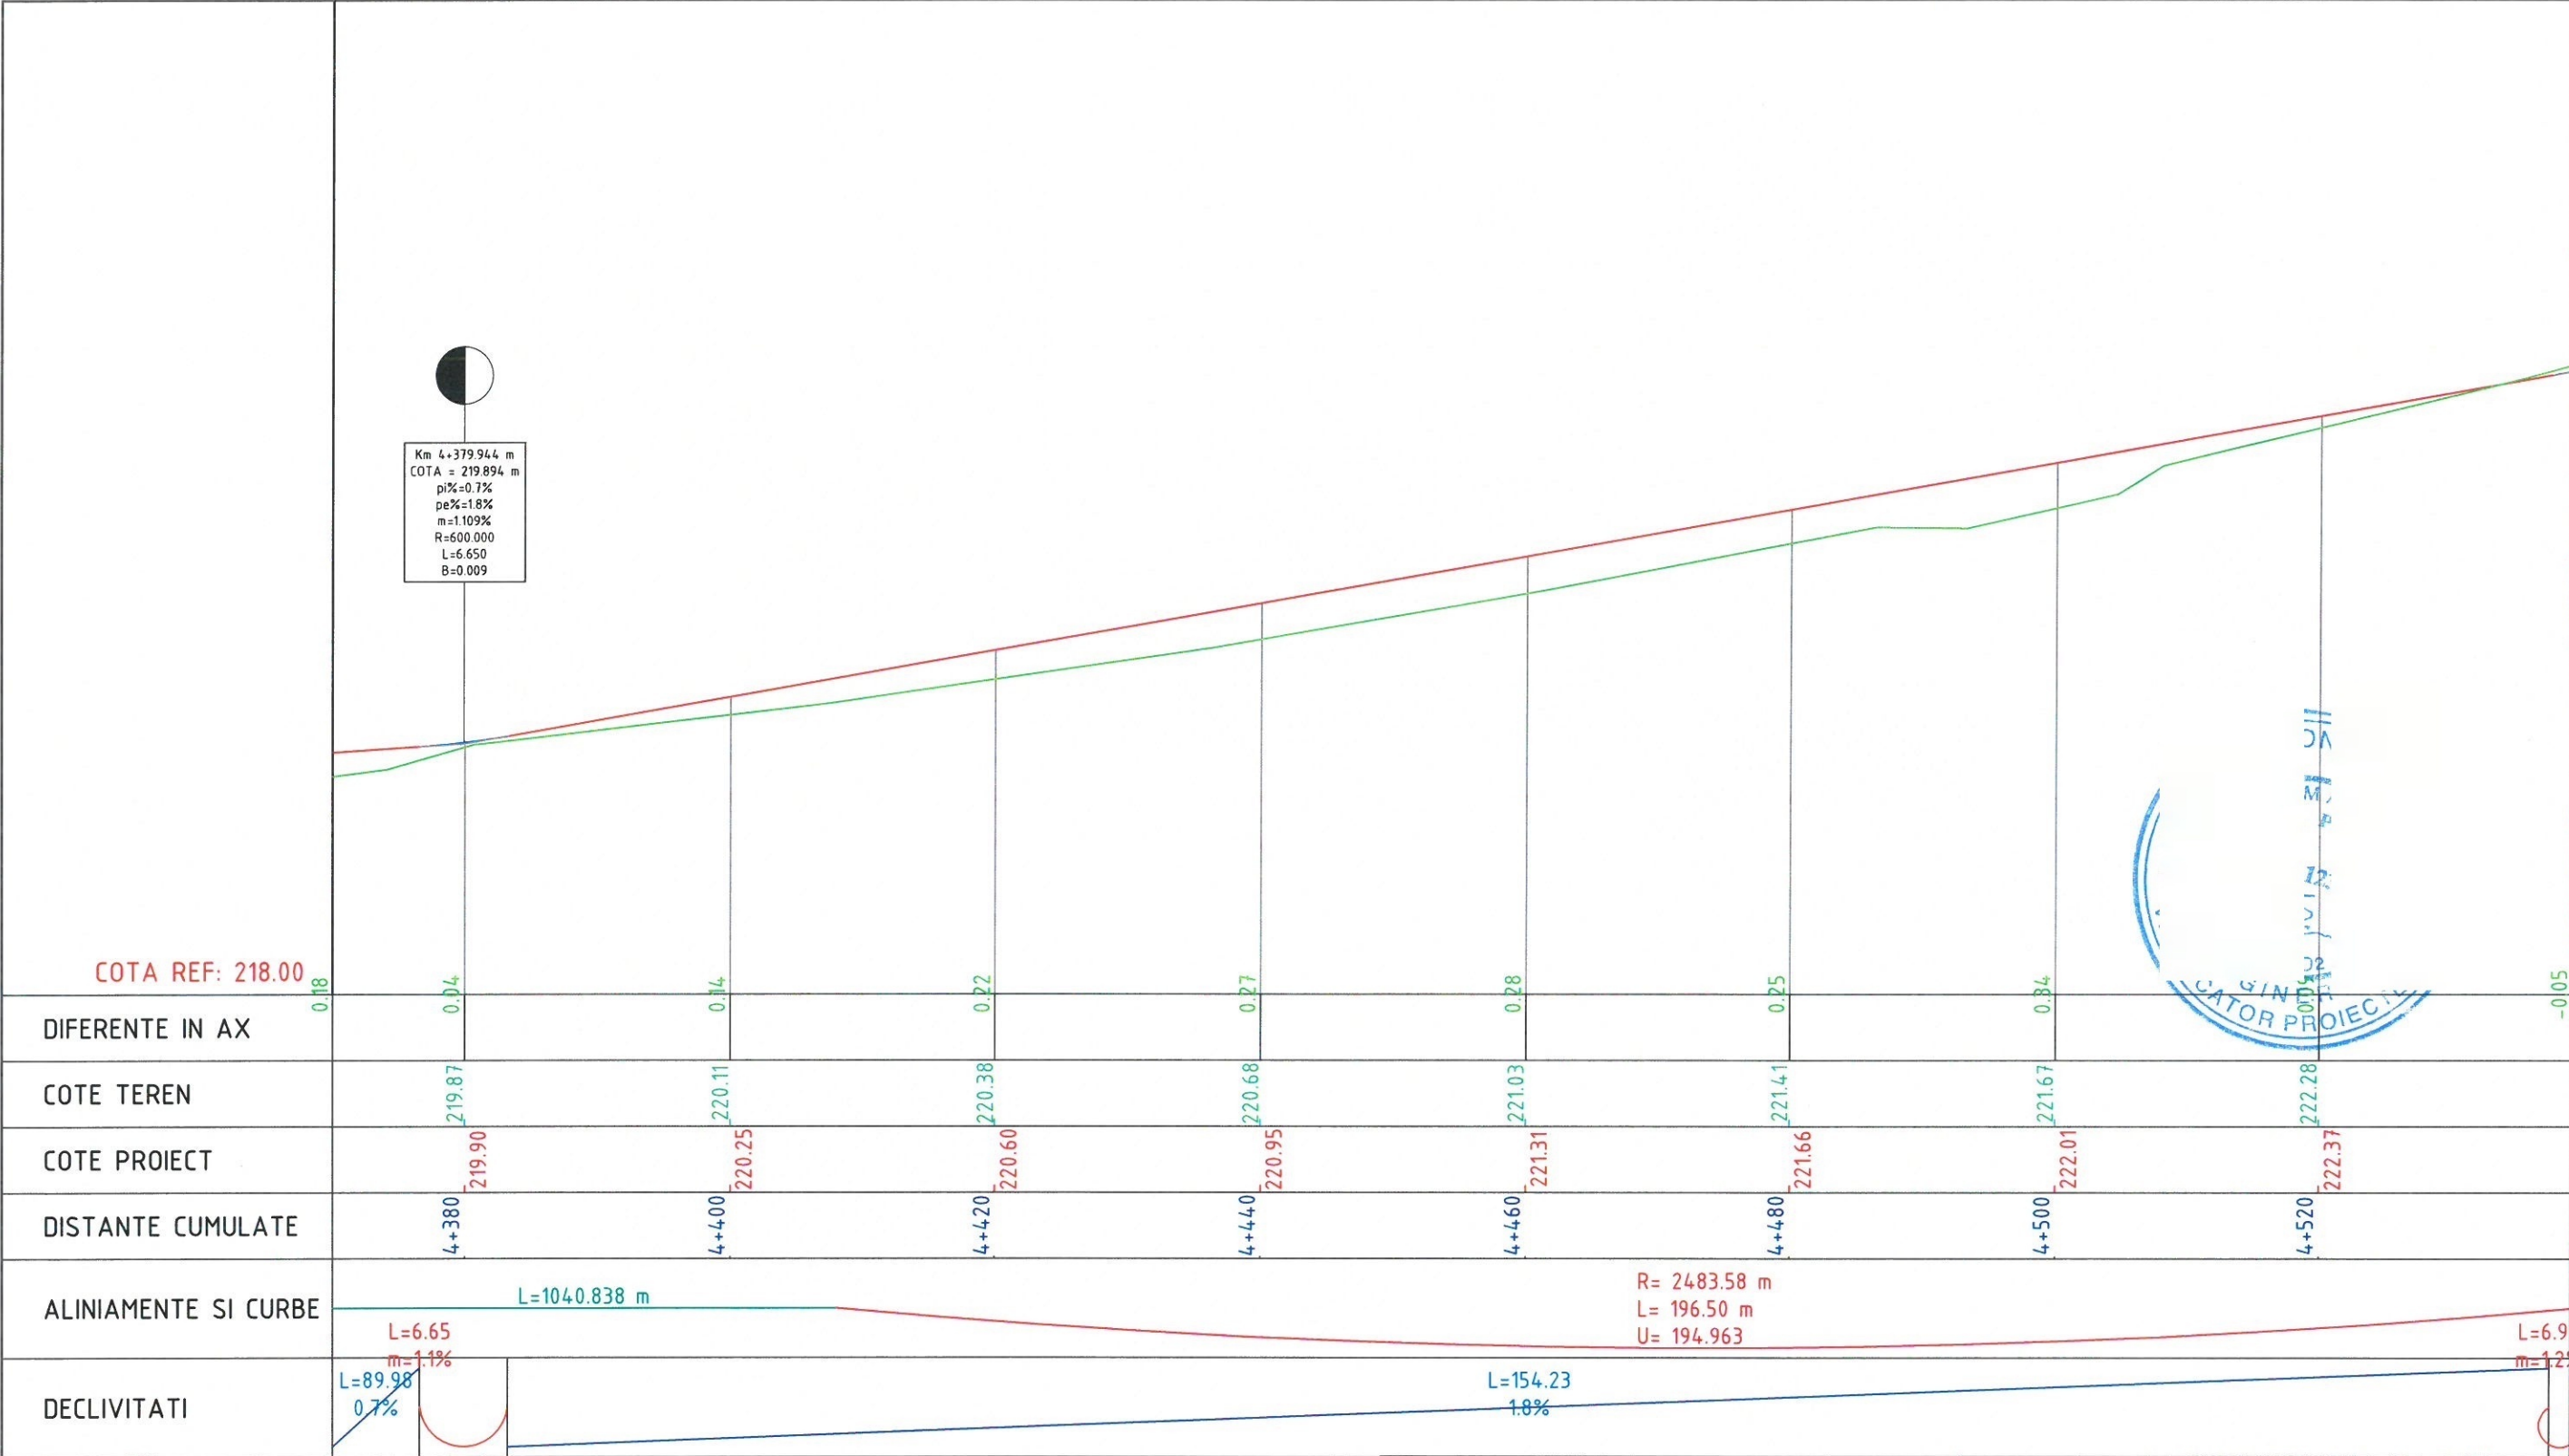



Verificator / Expert	Nume	Semnătura	Cerința	Referat / Expertiză nr. / Data
Proiectant: S.C. INTERCAD PROIECT S.R.L. Str. Basarabi, Nr. 5, Iași; e-mail: office@intercadproiect.ro; tel: 0732.672.722; CUI: 42645436				BENEFICIAR: D.R.D.P TIMISOARA
Specificație	Nume	Semnătura	Scara: 1:500 1:50	TITLU PROIECT: „Consolidare Varianta Ocolire Caransebes km 0+310-km 12+073” Amplasament: VO Caransebes, km 0+310- km 12+073
ȘEF PROIECT	Ing		Data: 06/2023	TITLUL PLANȘEI: PROFIL LONGITUDINAL VO Caransebes
PROIECTAT	Ing			
DESENAT	Ing			


Proiect nr.: 106/2023

Faza: D.A.L.I.


Planșa.nr. D.3.25

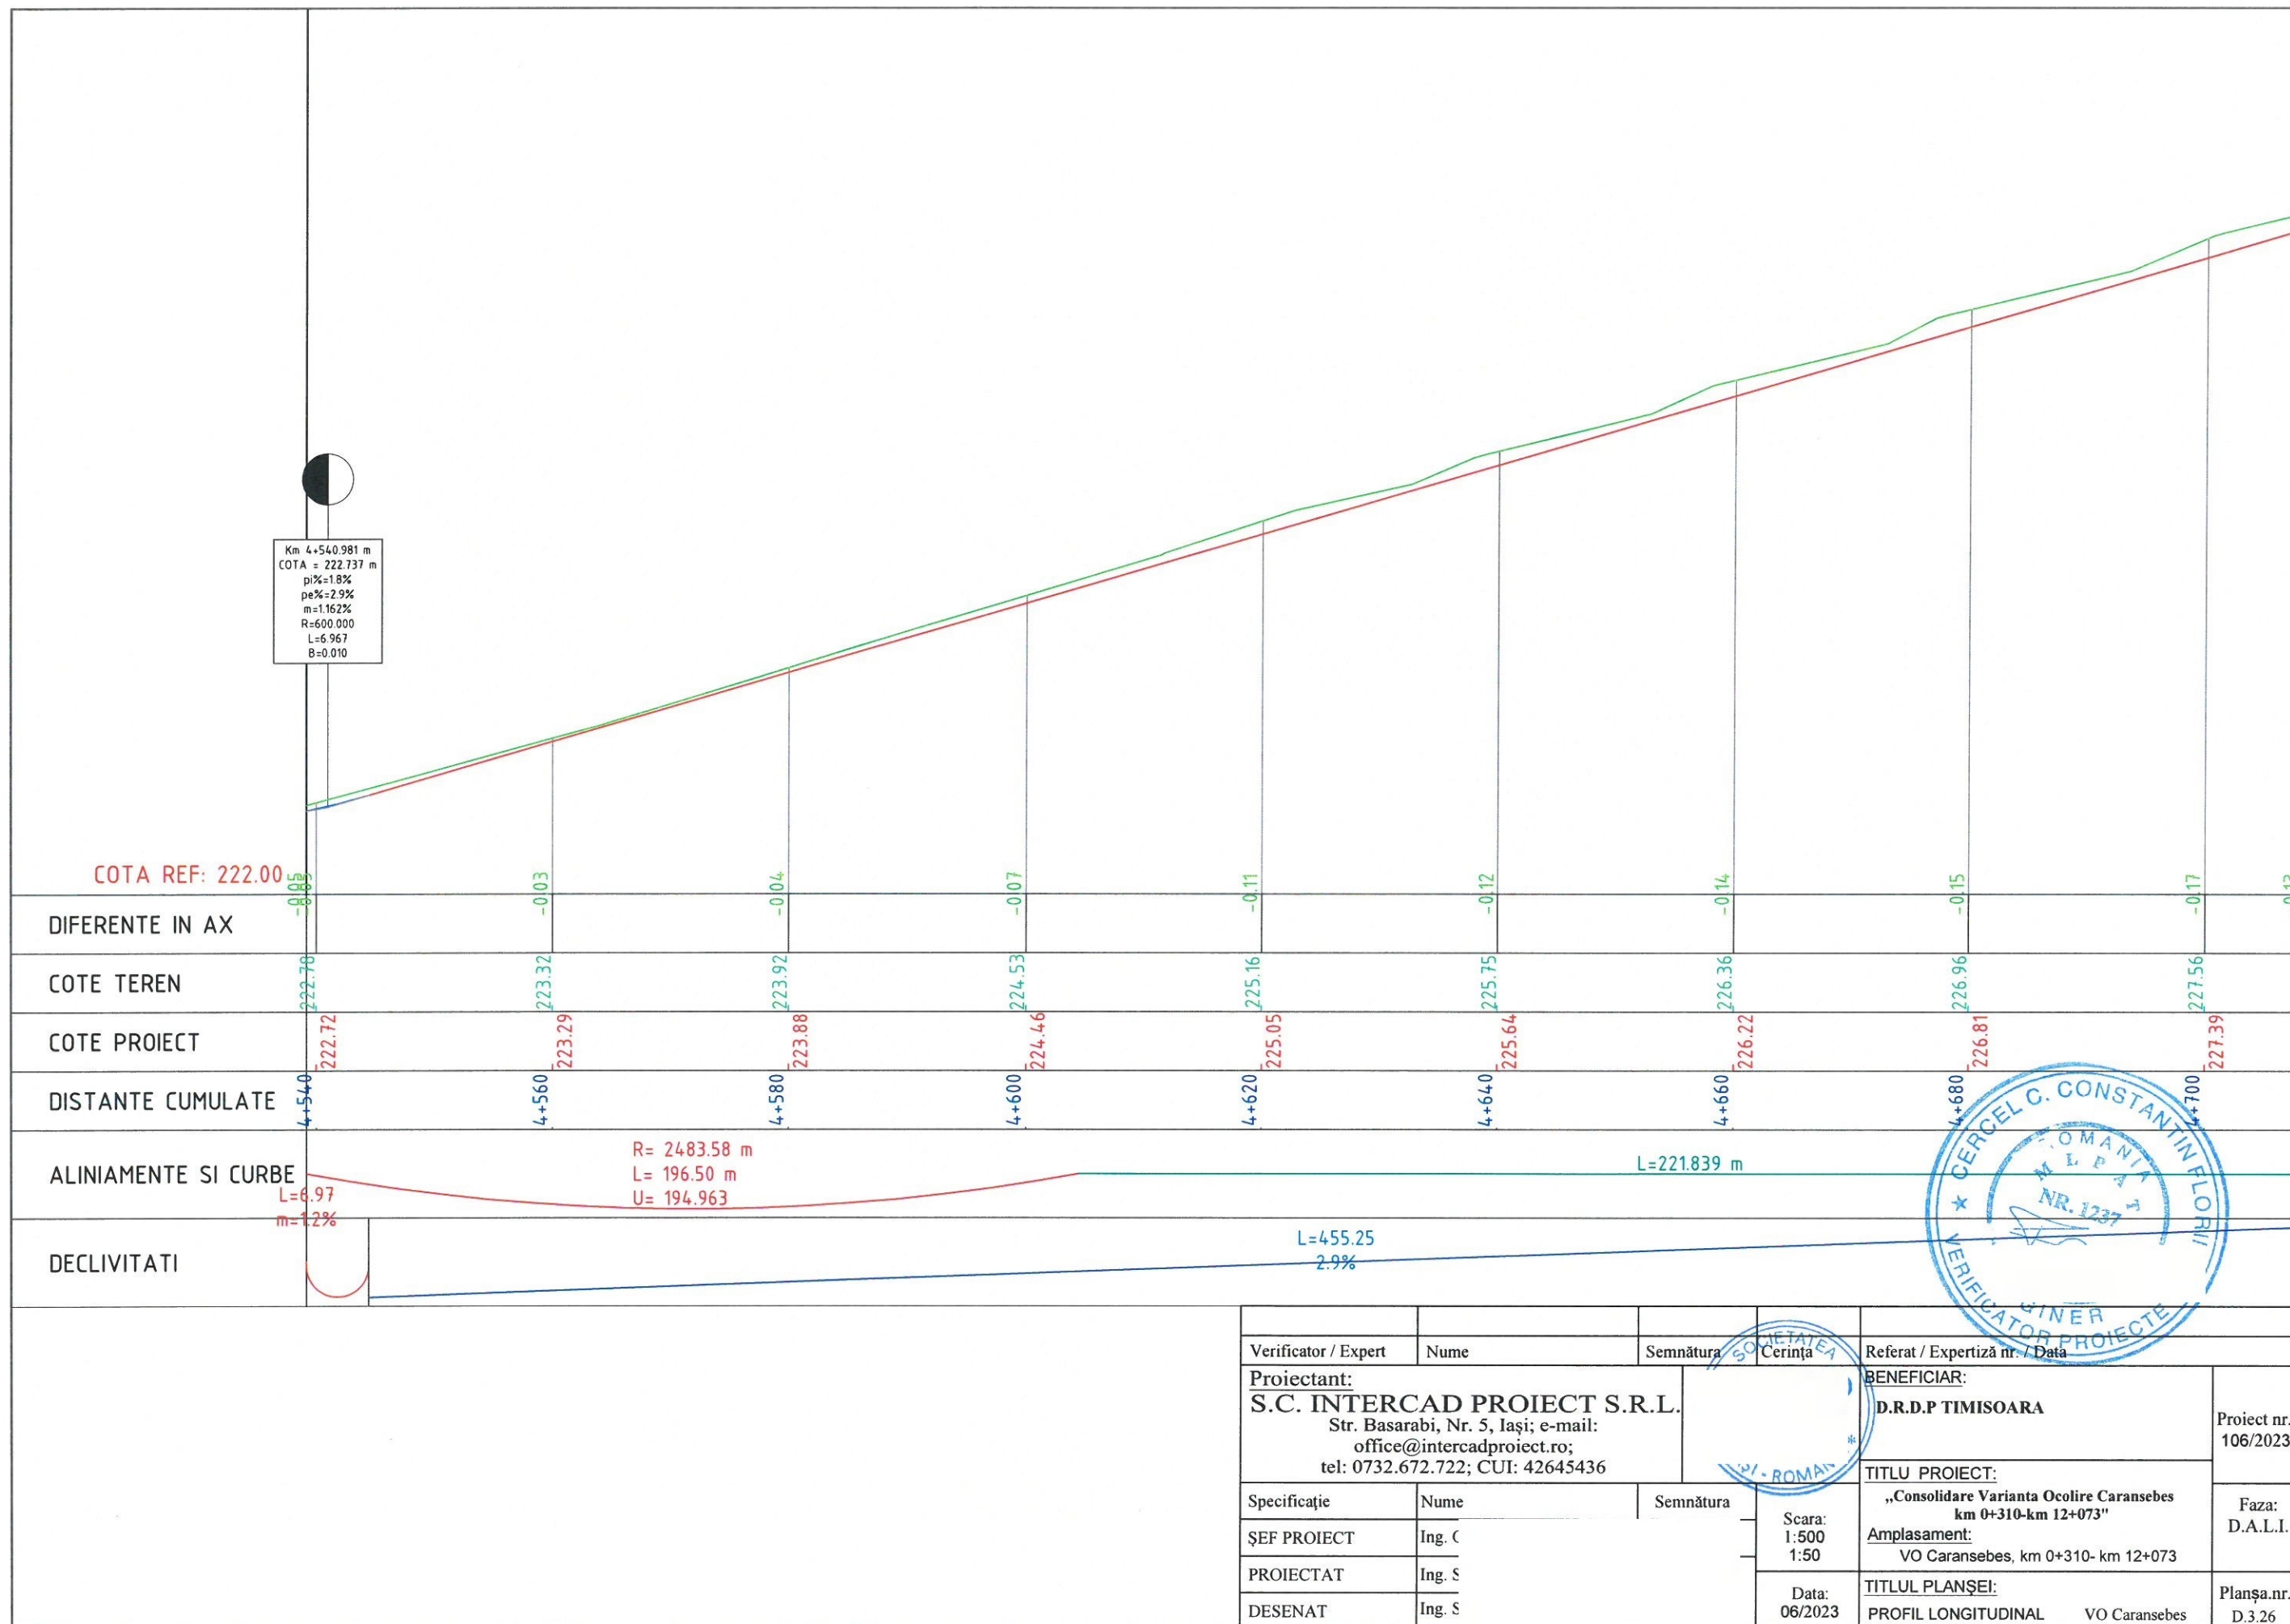


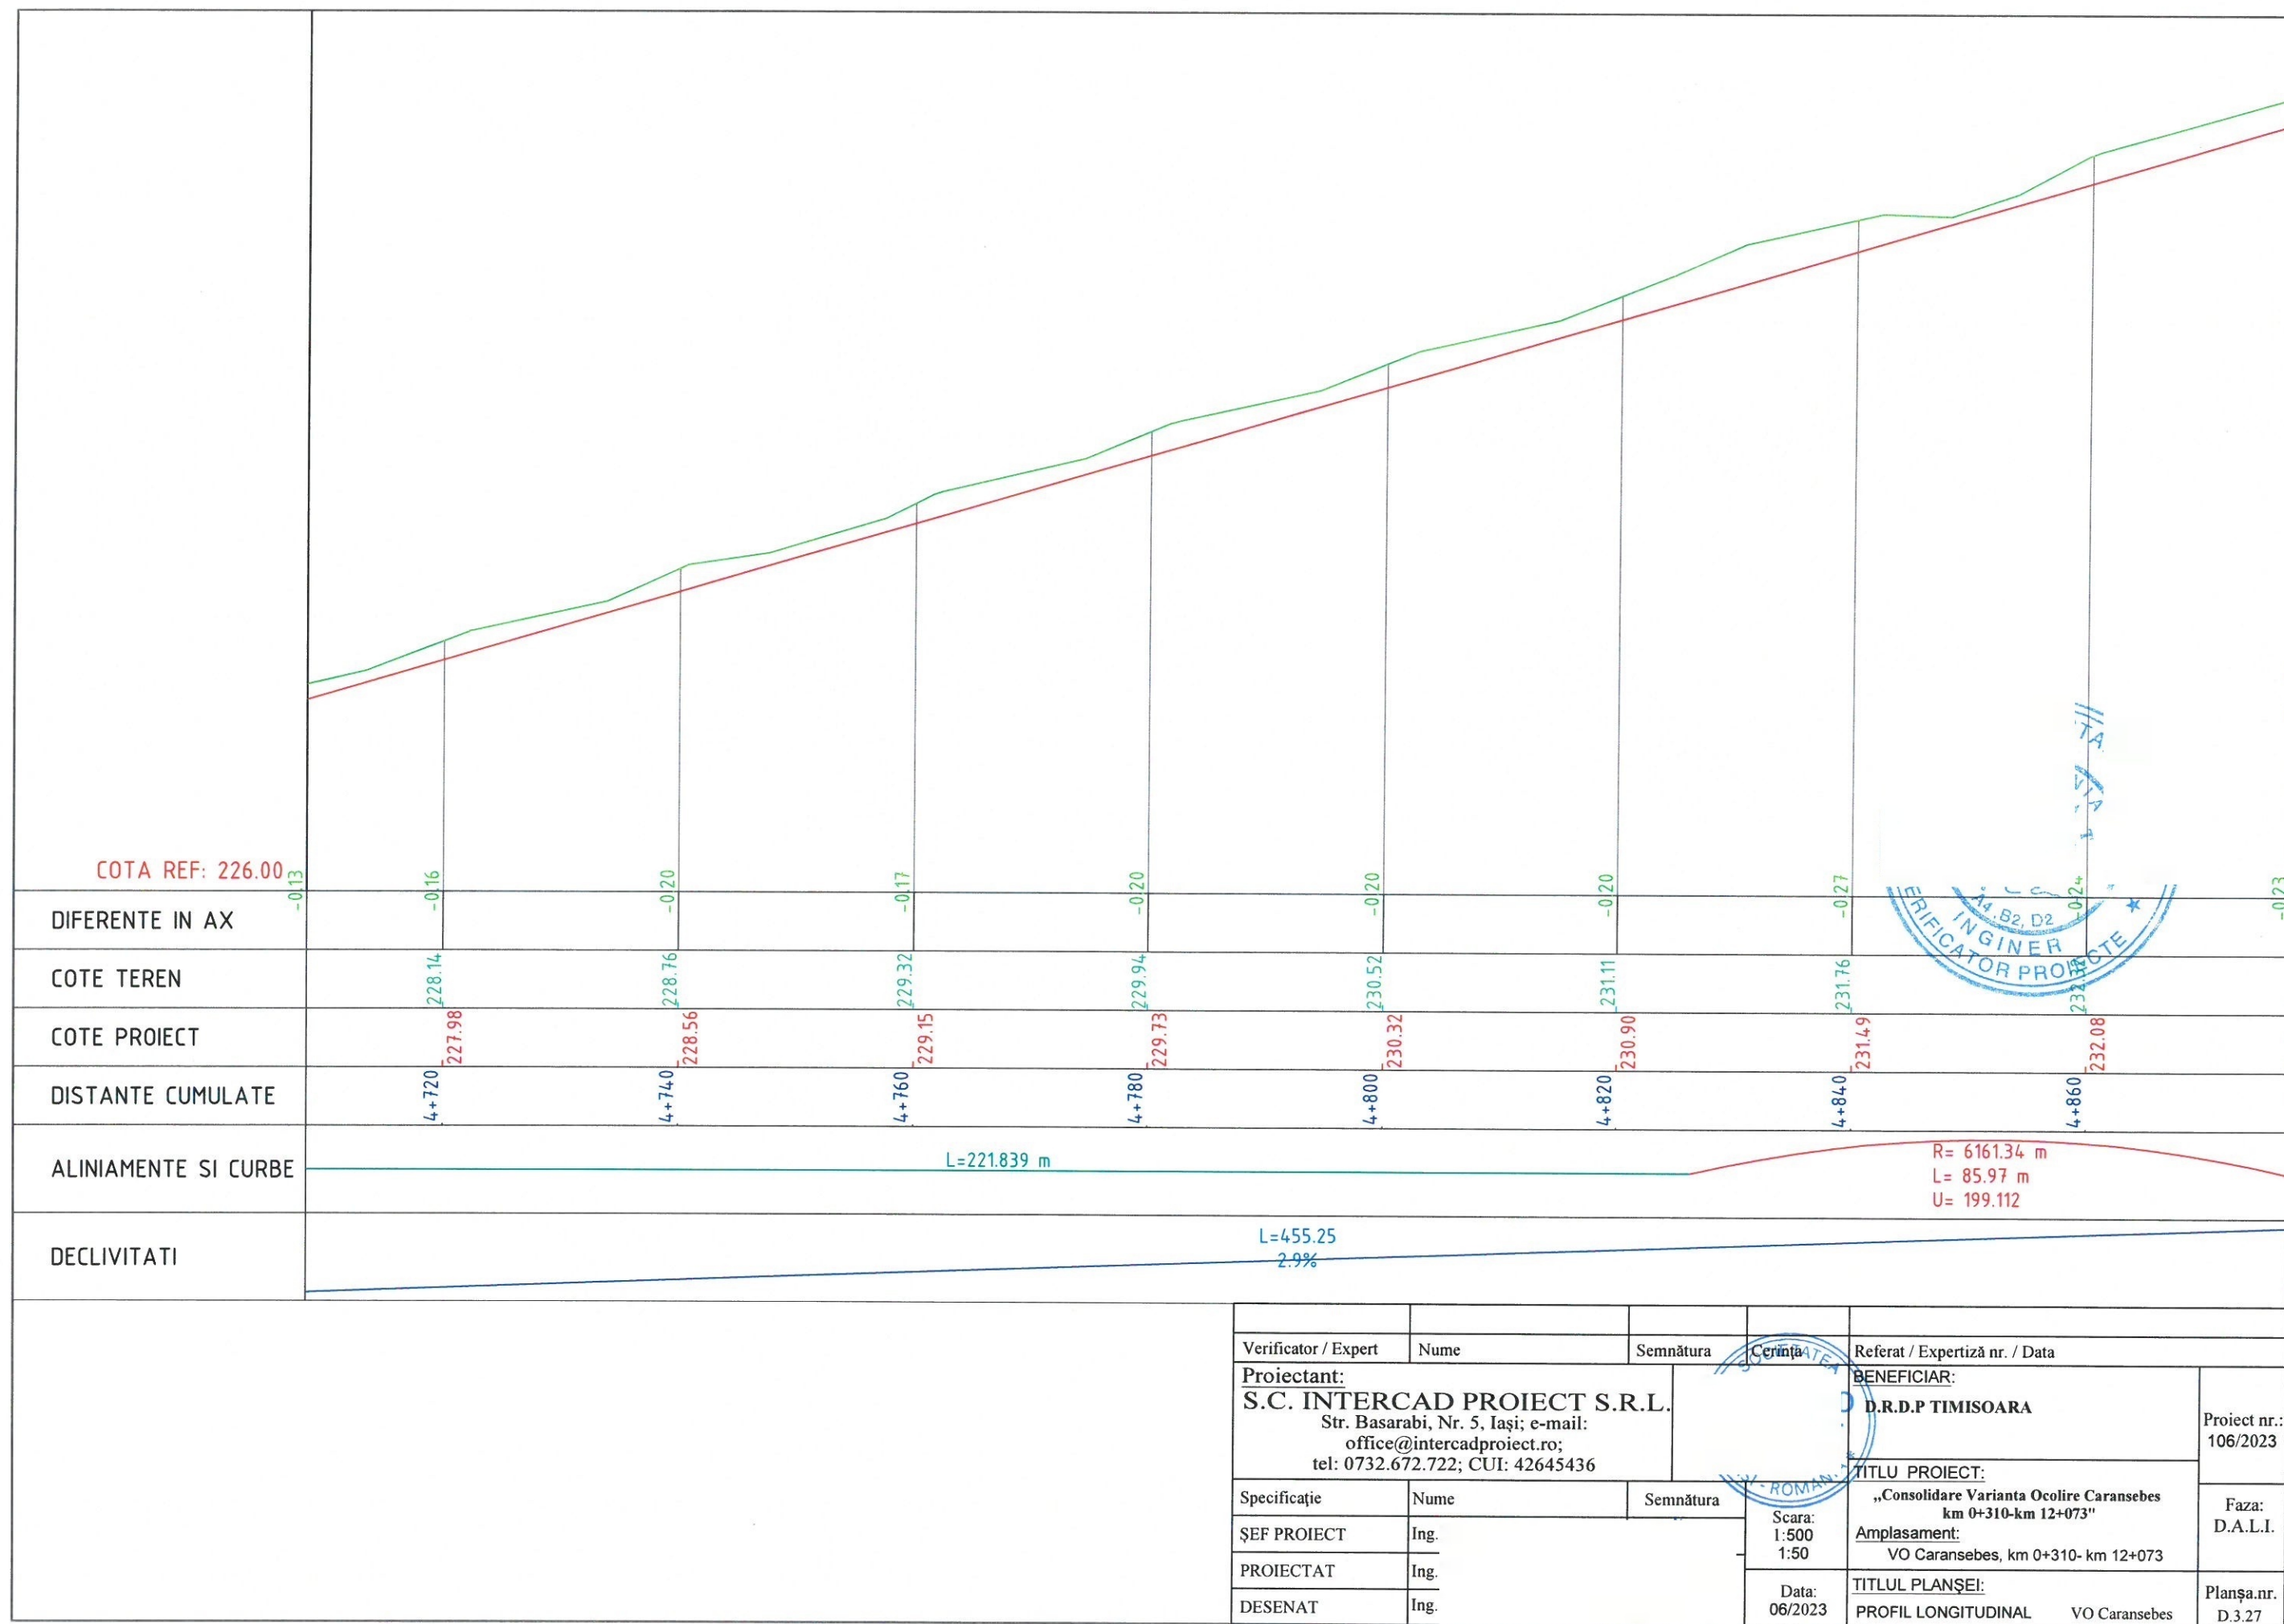


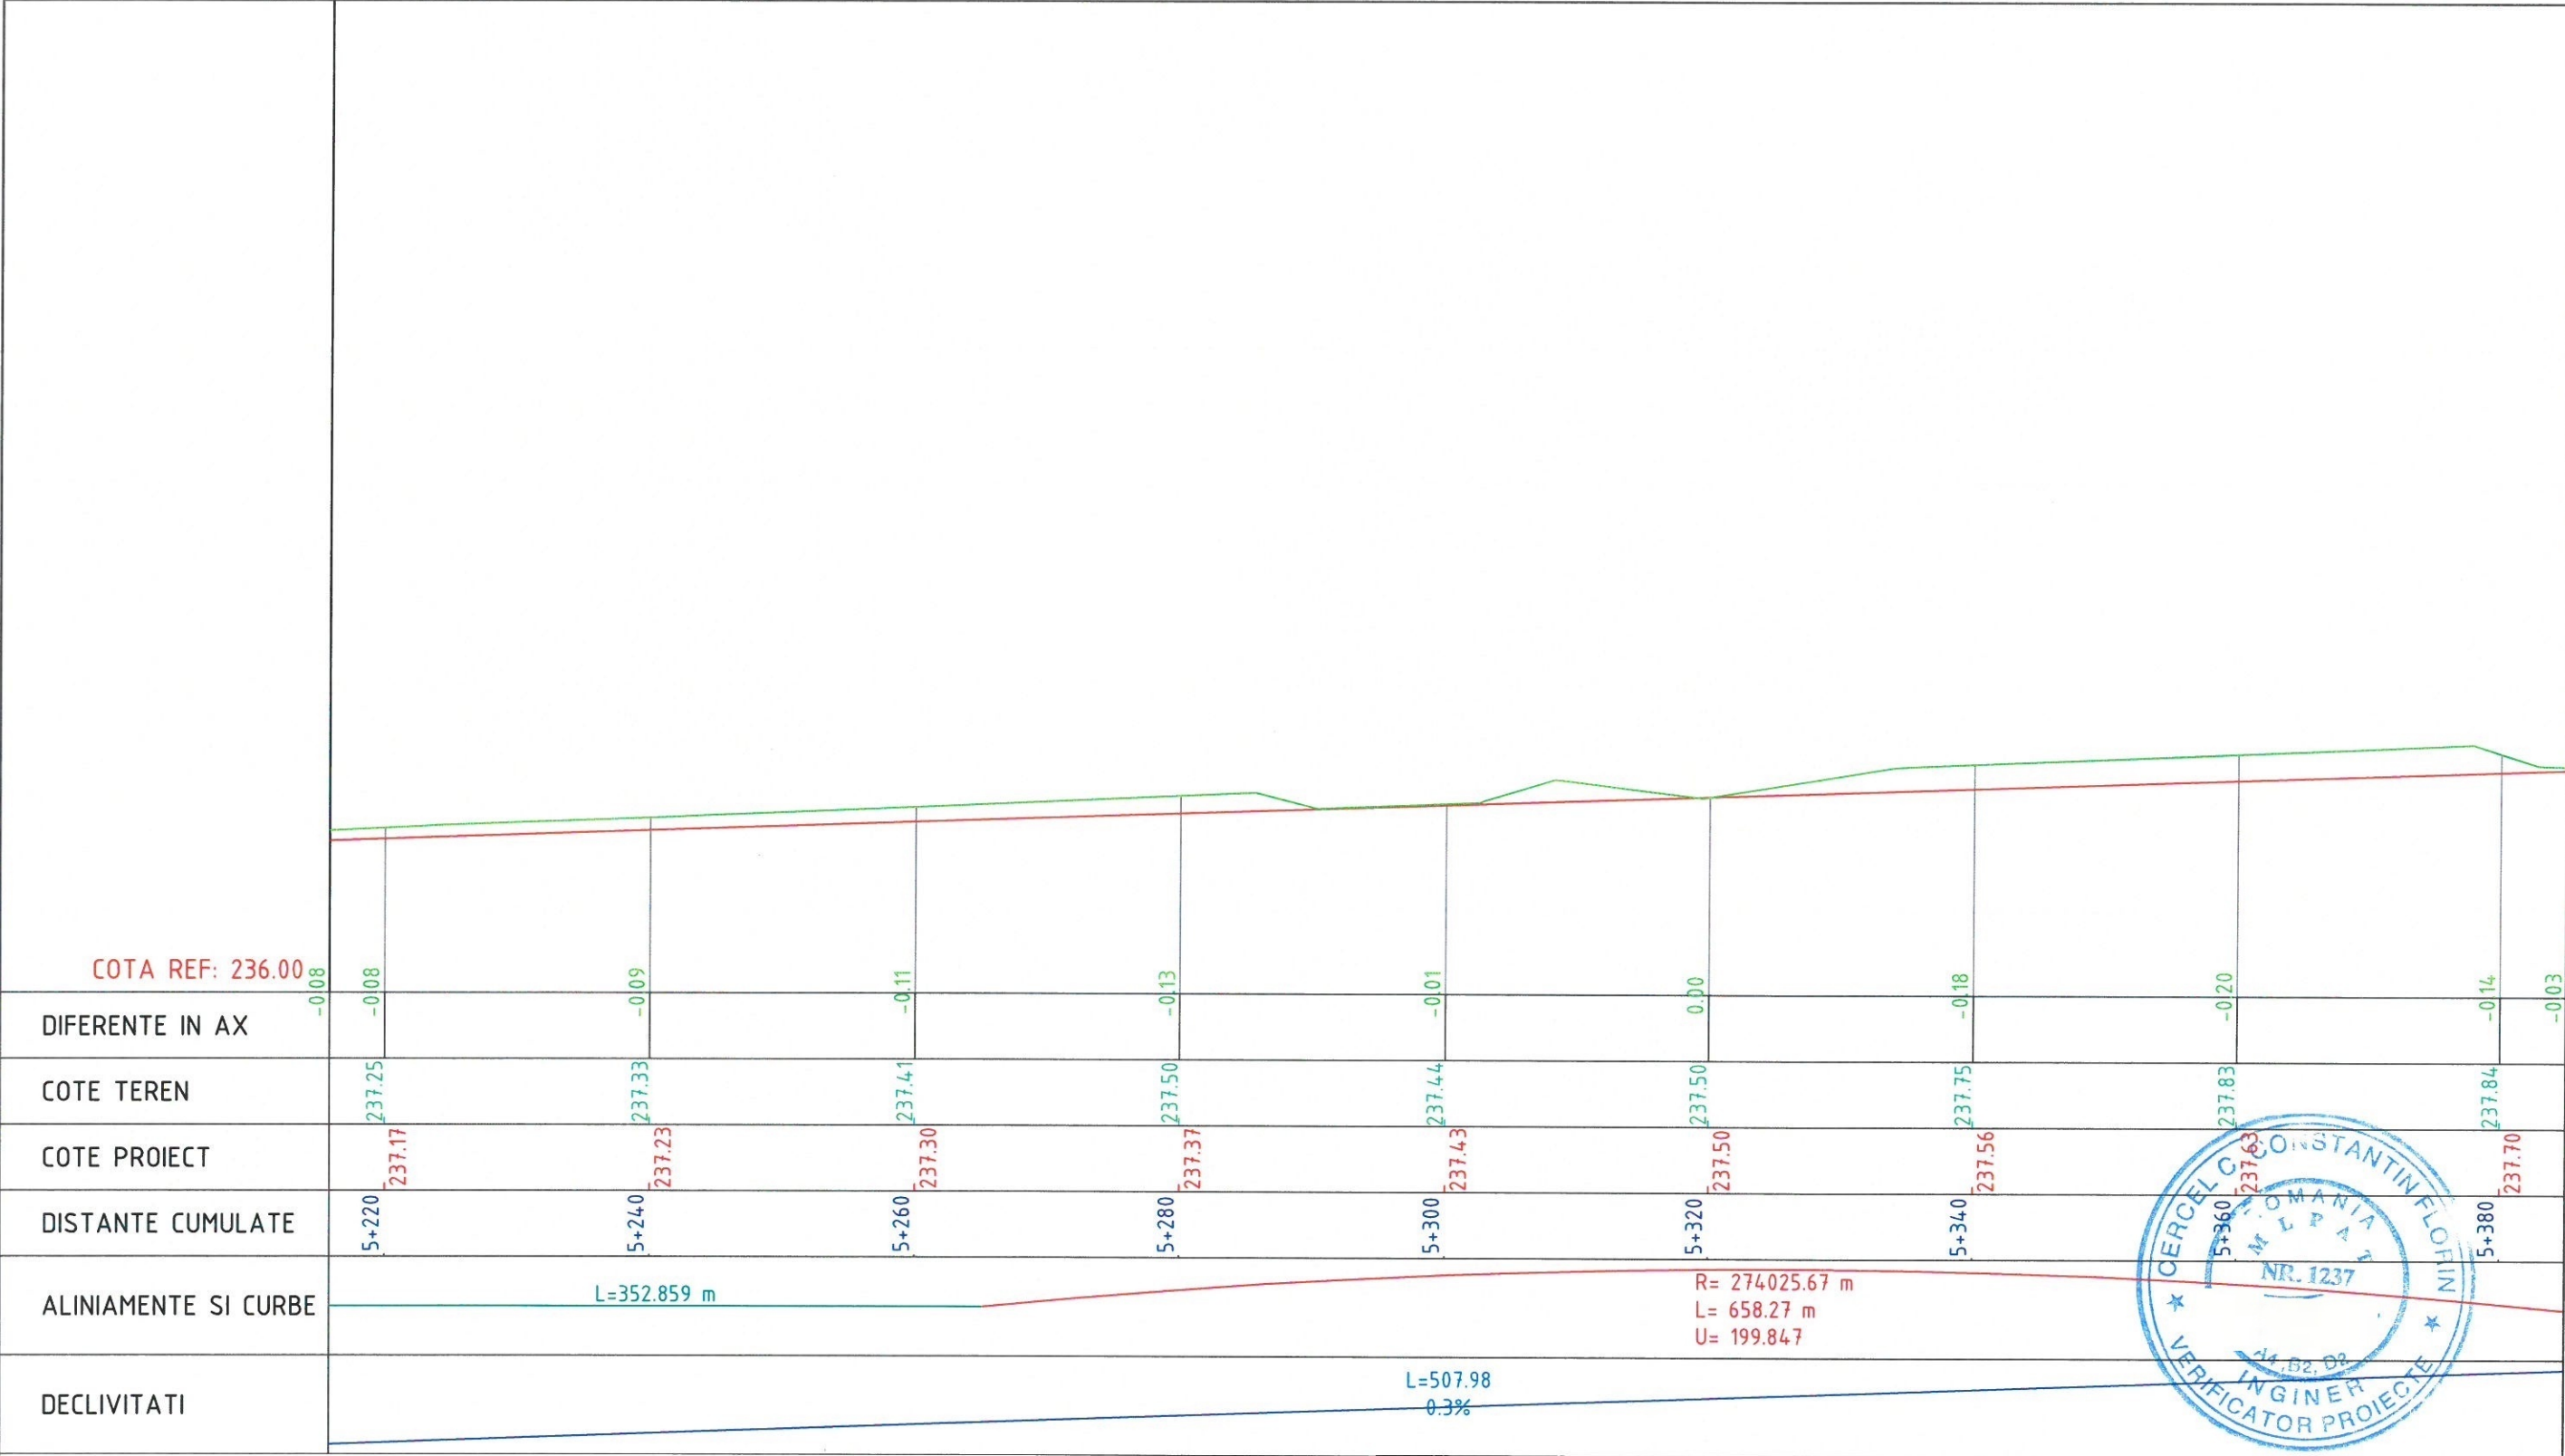


Verificator / Expert	Nume	Semnătura	Cerința	Referat / Expertiză nr. / Data
Proiectant: S.C. INTERCAD PROIECT S.R.L. Str. Basarabi, Nr. 5, Iași; e-mail: office@intercadproiect.ro; tel: 0732.672.722; CUI: 42645436			BENEFICIAR: D.R.D.P TIMISOARA	
Specificație			TITLU PROIECT:	
ȘEF PROIECT			„Consolidare Varianta Ocolire Caransebes km 0+310-km 12+073”	
PROIECTAT			Amplasament: VO Caransebes, km 0+310- km 12+073	
DESENAT			TITLUL PLANȘEI: PROFIL LONGITUDINAL VO Caransebes	
			Scara: 1:500 1:50	Proiect nr.: 106/2023
			Data: 06/2023	Faza: D.A.L.I.
				Planșa.nr. D.3.30

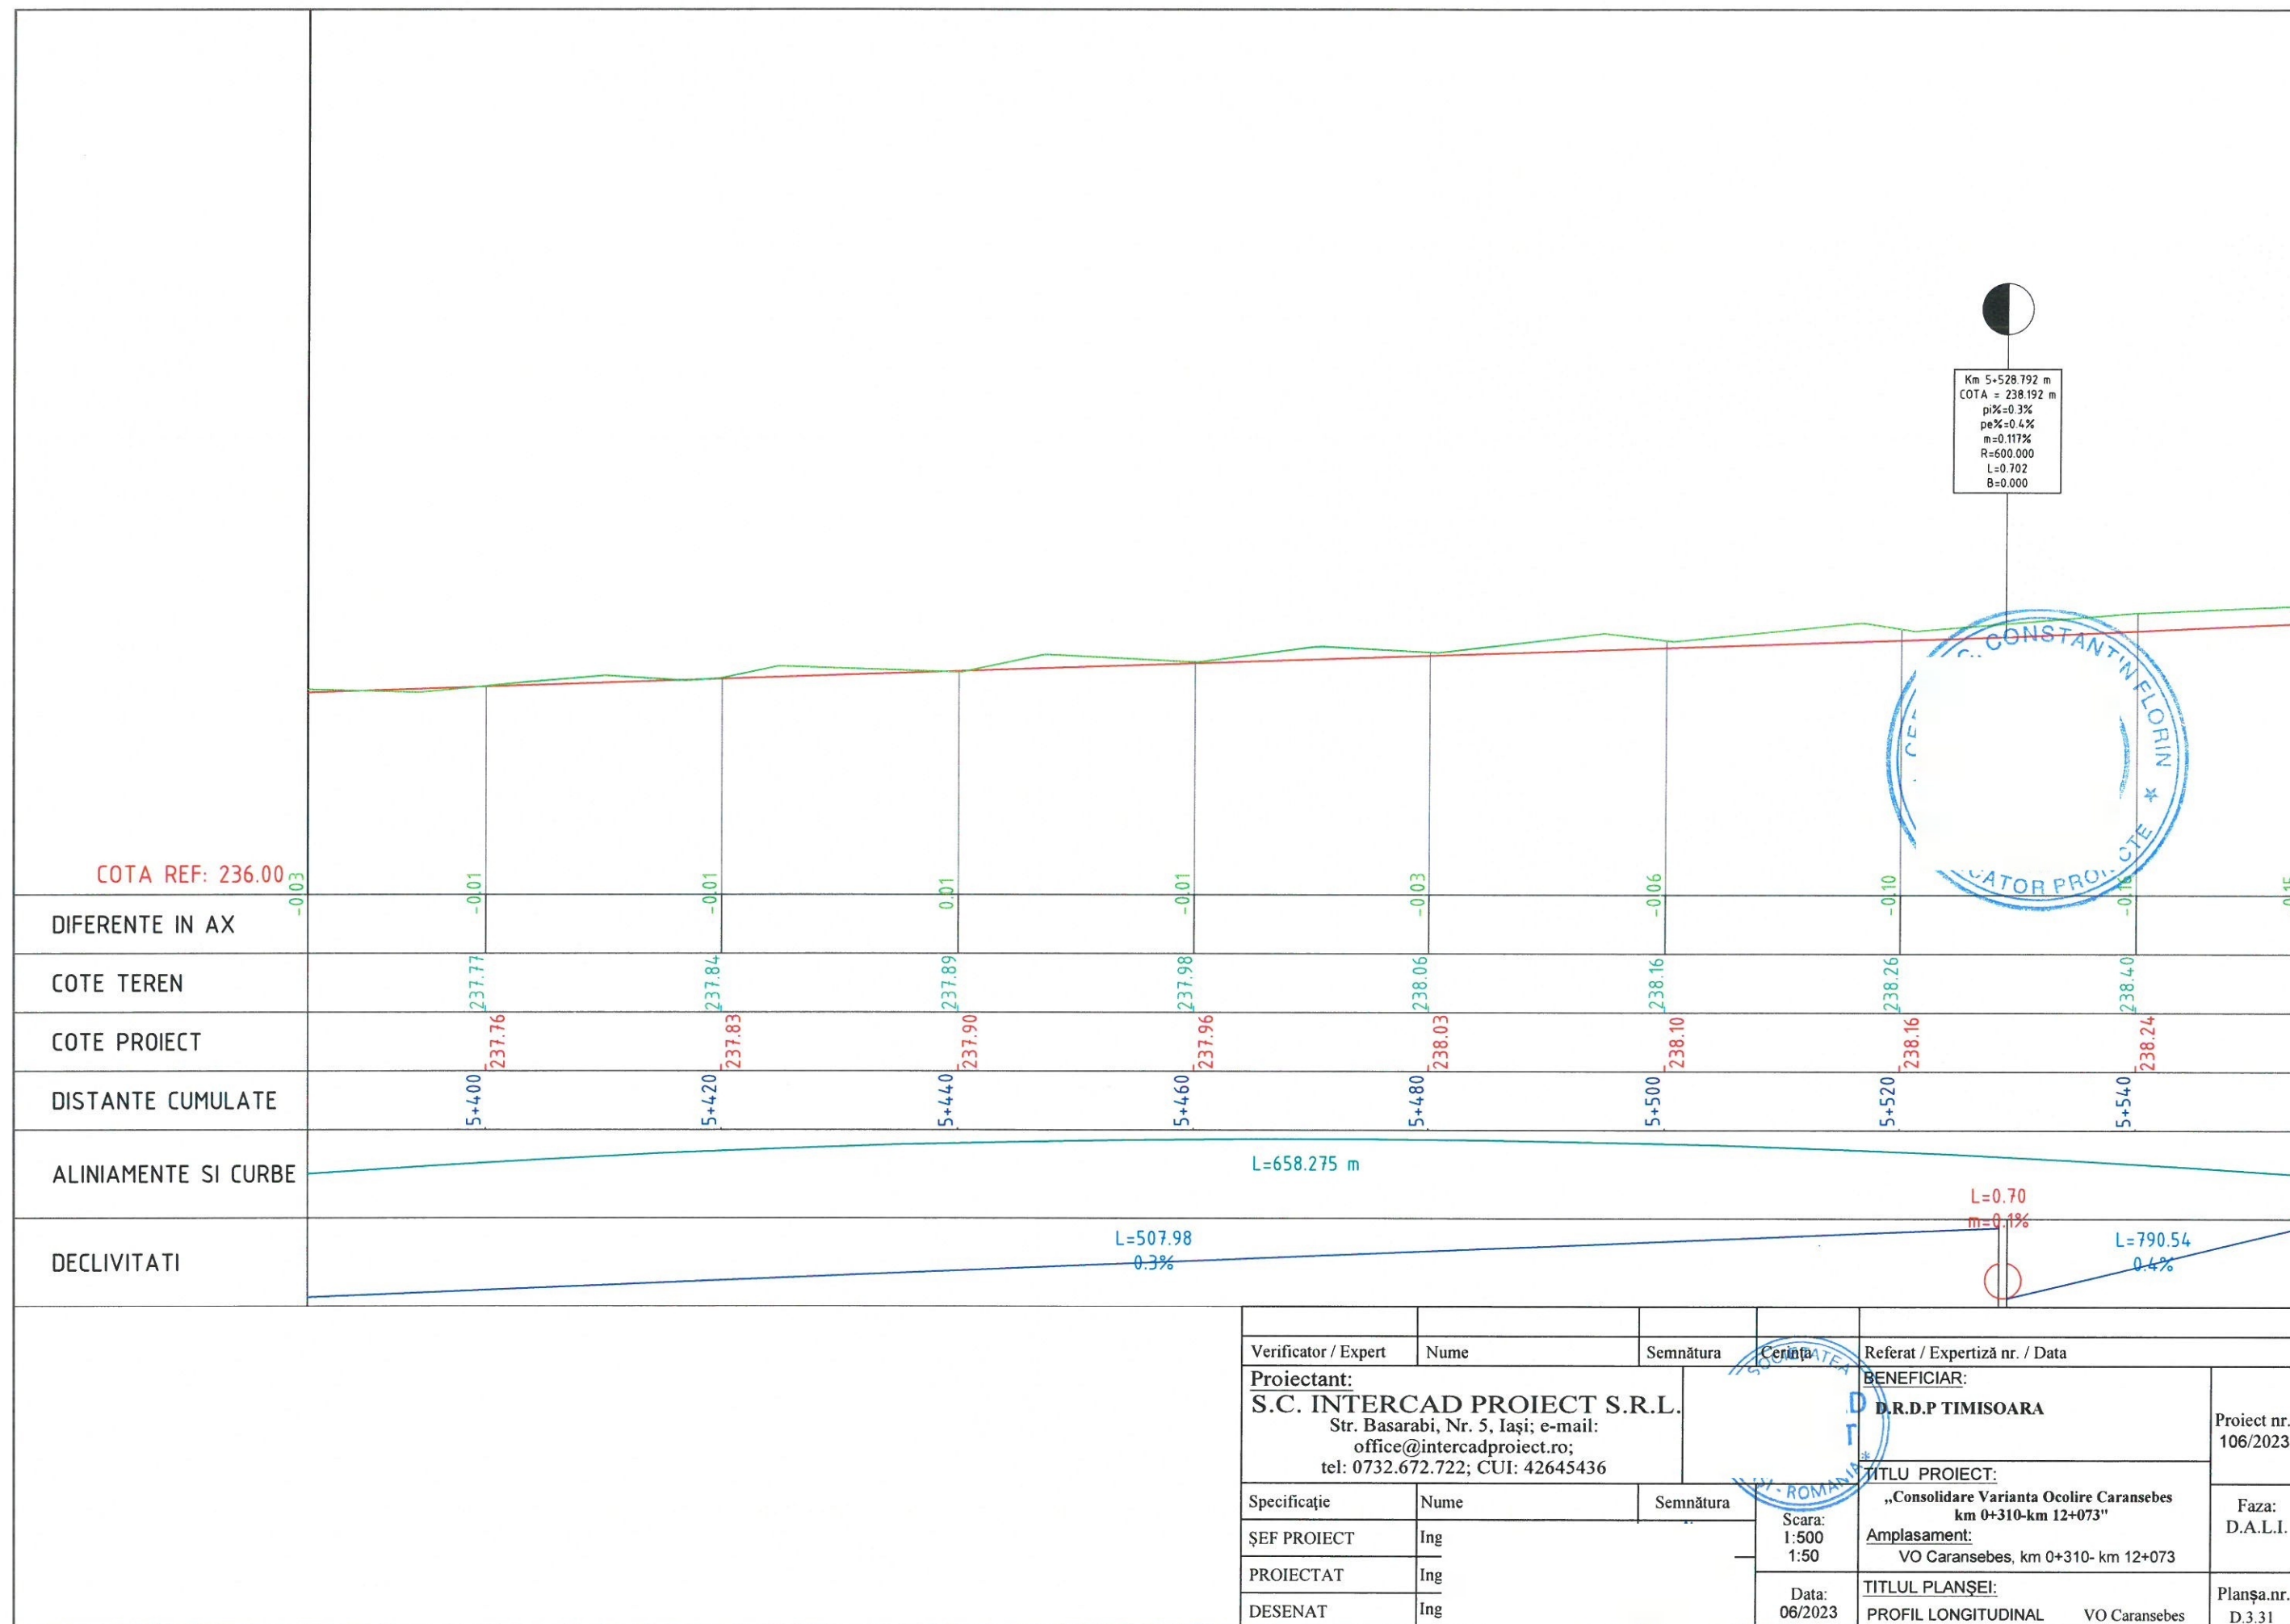

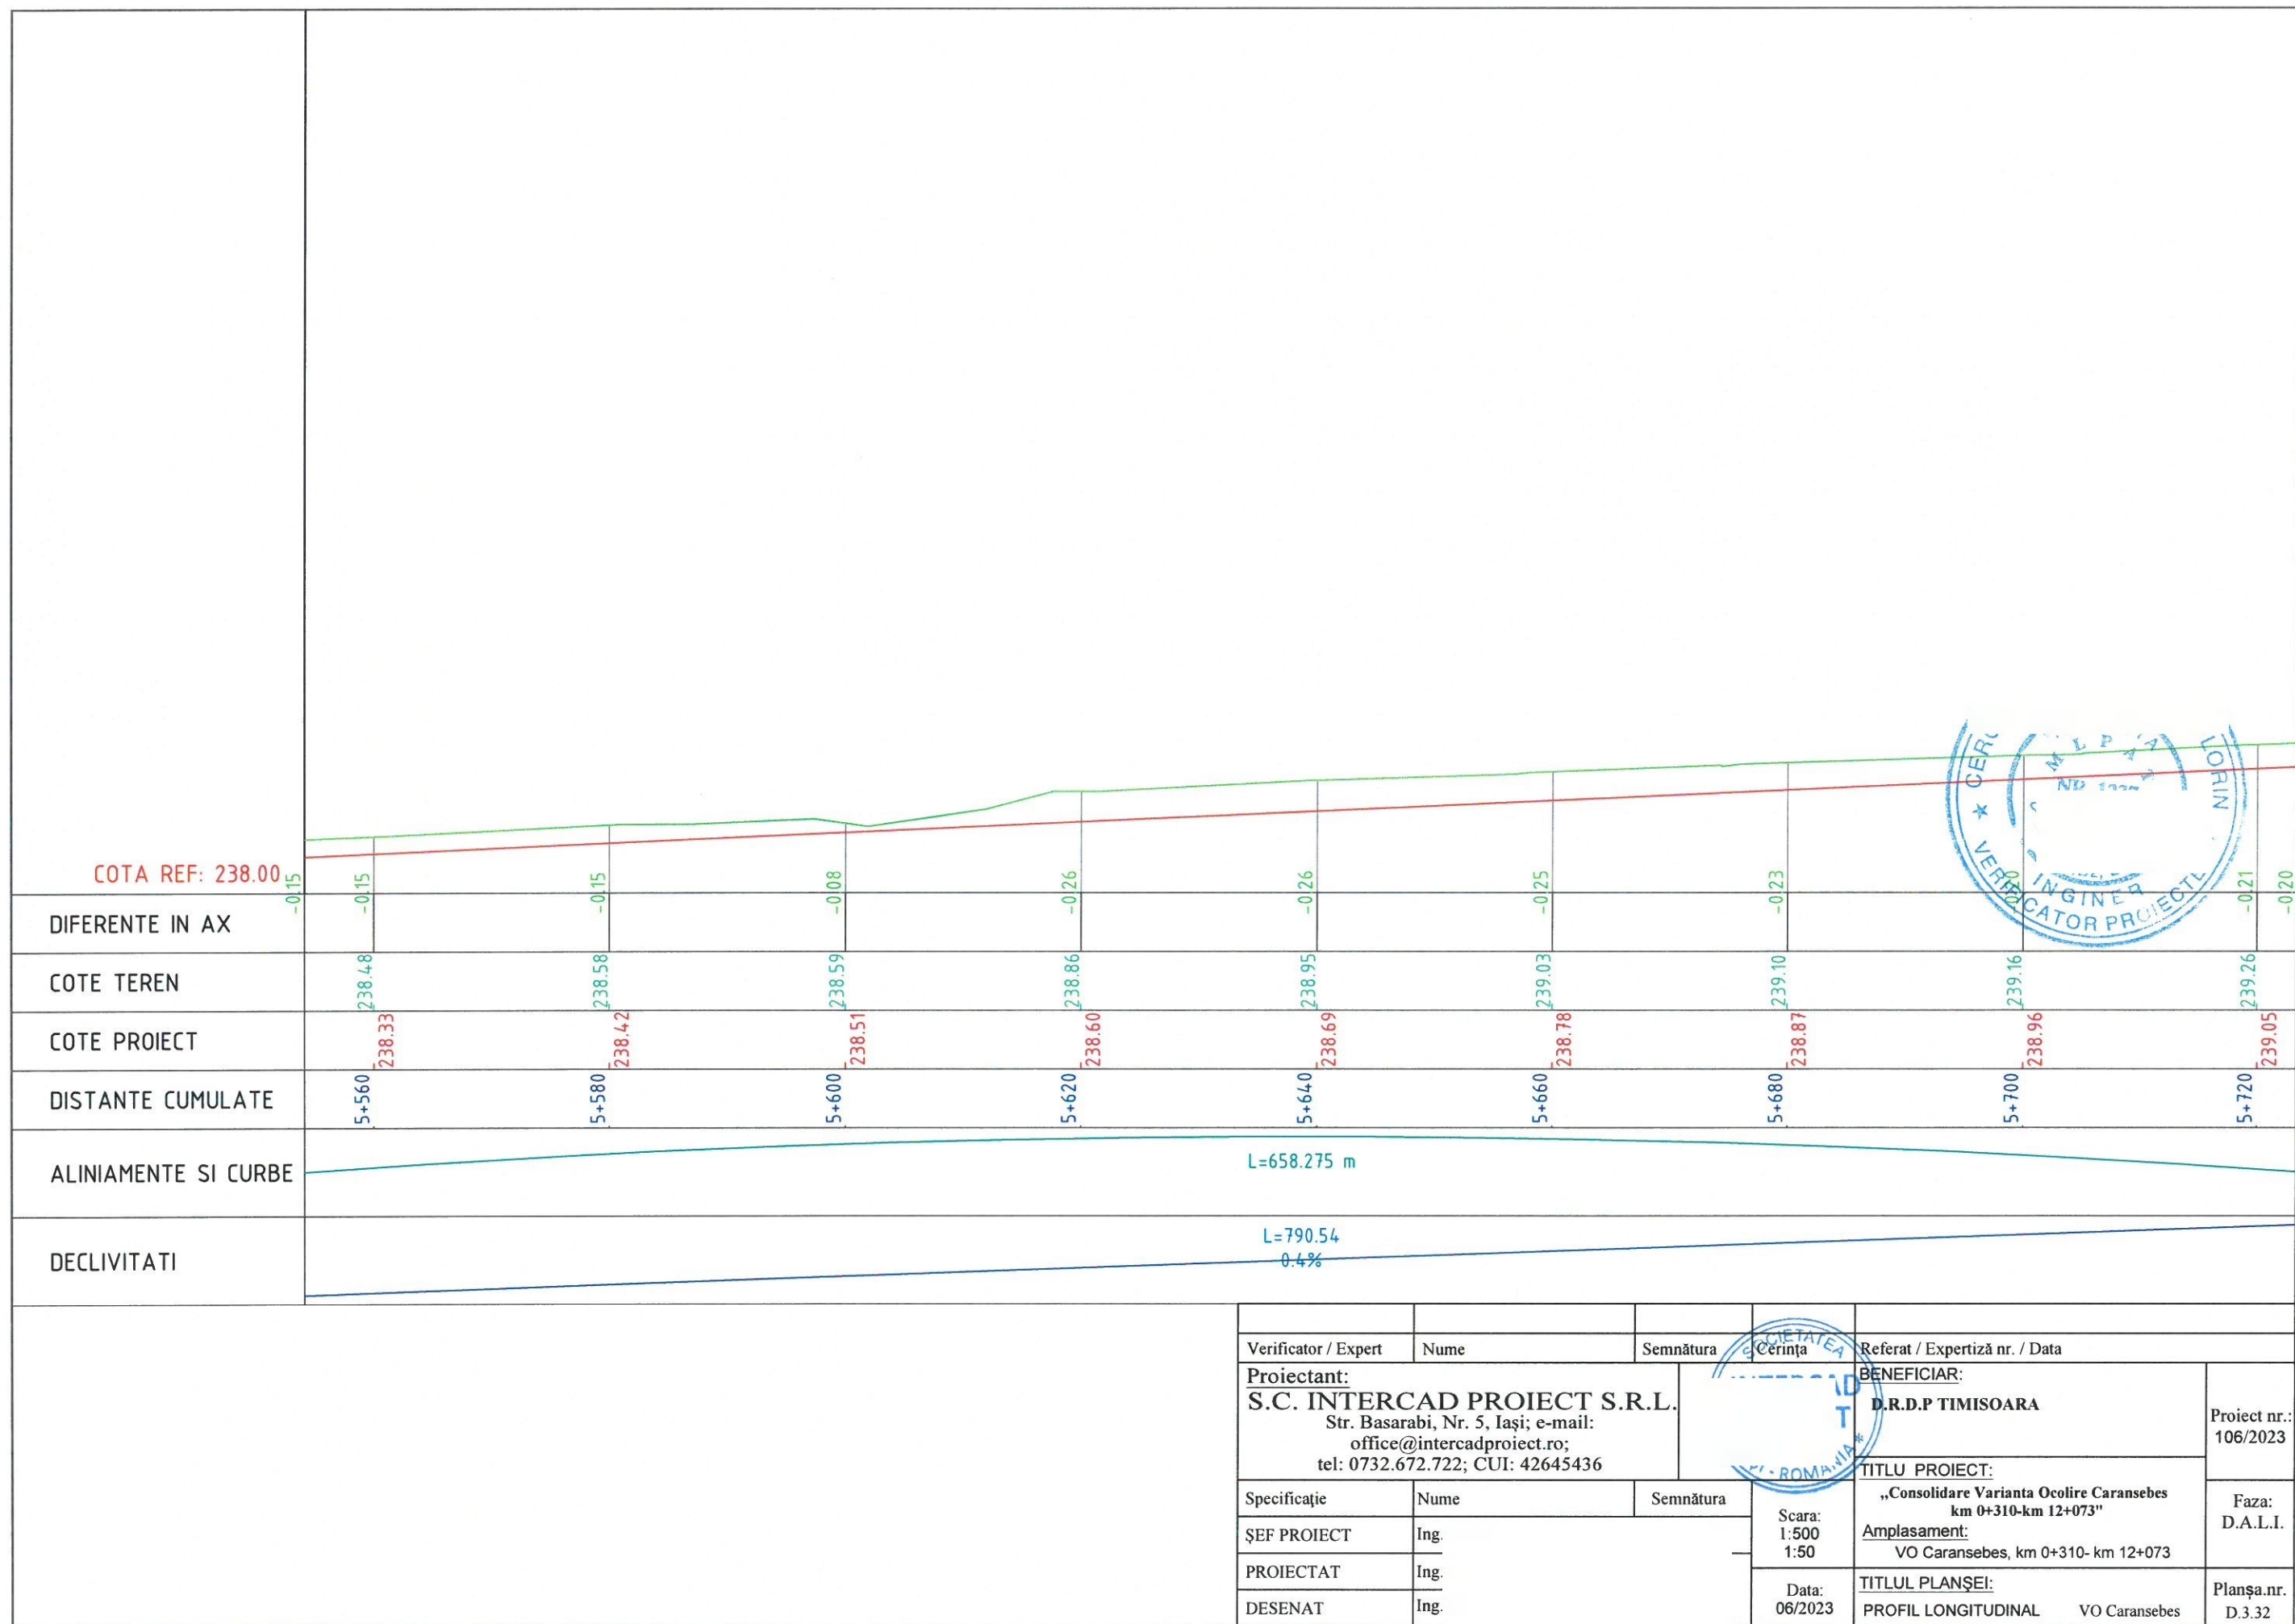


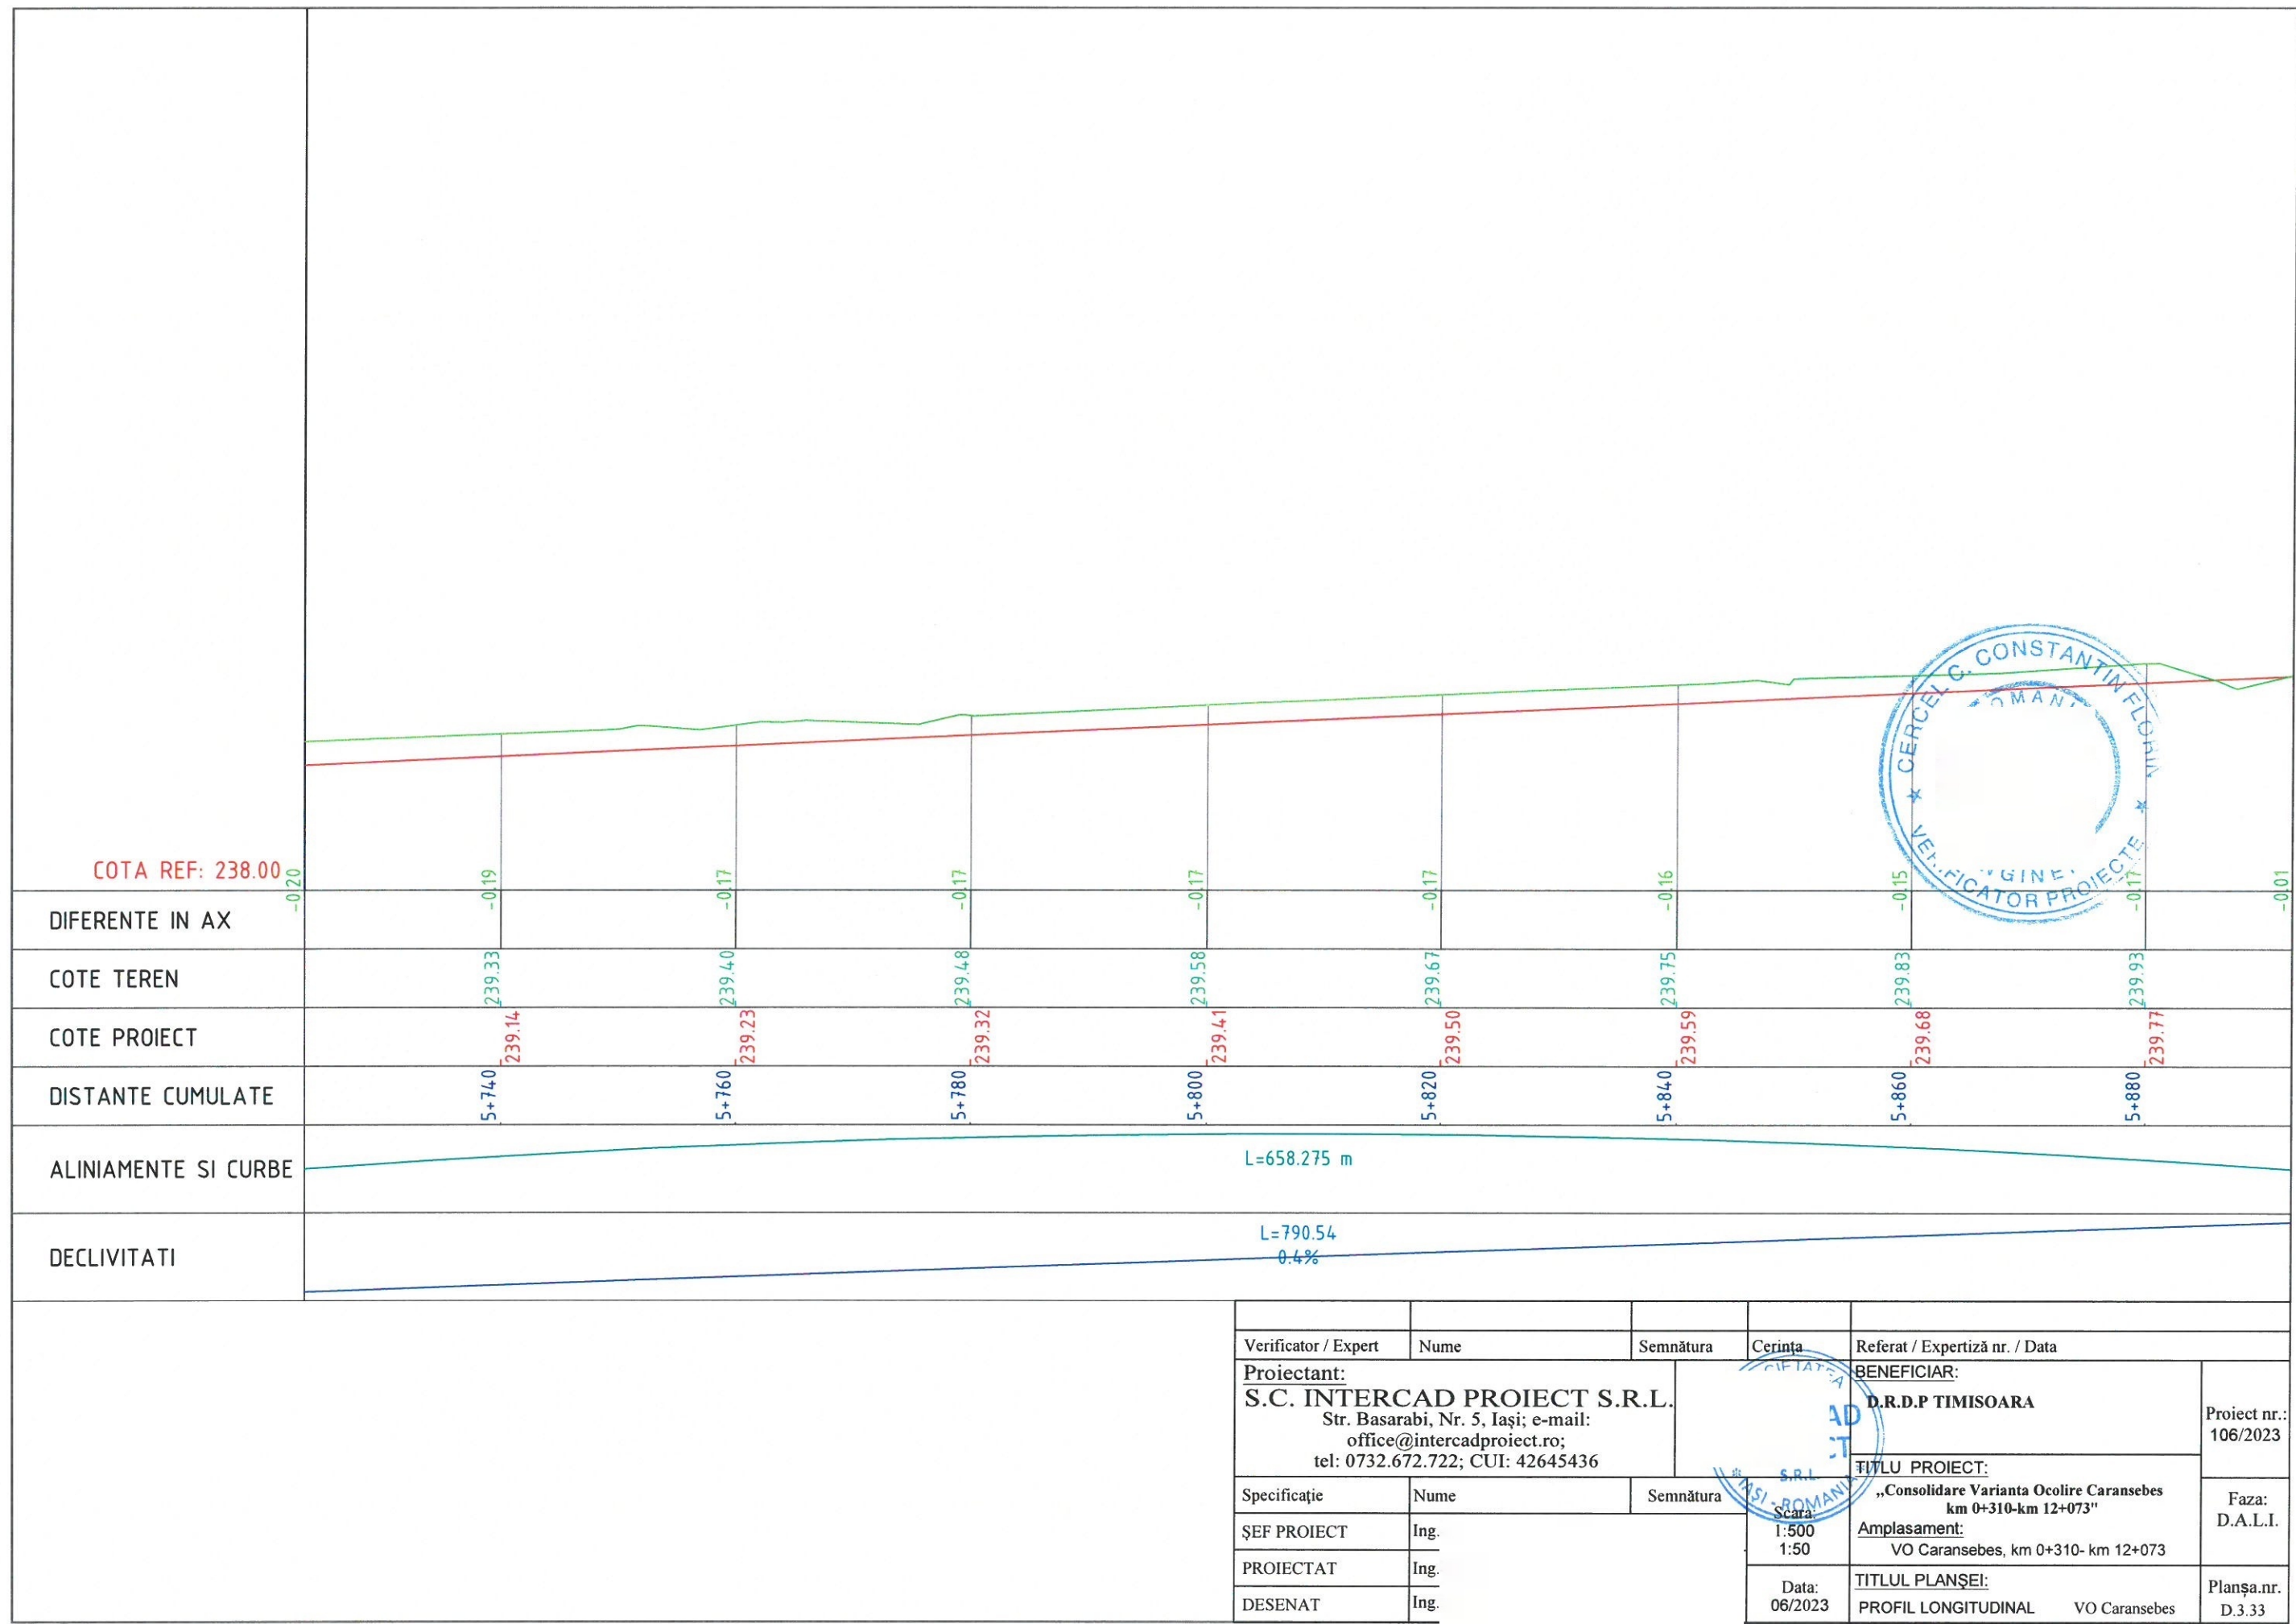


Verificator / Expert	Nume	Semnătura	Cerința	Referat / Expertiză nr. / Data	
Proiectant: S.C. INTERCAD PROIECT S.R.L. Str. Basarabi, Nr. 5, Iași; e-mail: office@intercadproiect.ro; tel: 0732.672.722; CUI: 42645436			BENEFICIAR: D.R.D.P TIMISOARA		Proiect nr.: 106/2023
Specificație	Nume	Semnătura	TITLU PROIECT: „Consolidare Varianta Ocolire Caransebes km 0+310-km 12+073”		Faza: D.A.L.I.
ȘEF PROIECT	Ing.		Amplasament: VO Caransebes, km 0+310- km 12+073		
PROIECTAT	Ing.		TITLUL PLANȘEI: PROFIL LONGITUDINAL VO Caransebes		Planșa.nr. D.3.33
DESENAT	Ing.		Data: 06/2023		

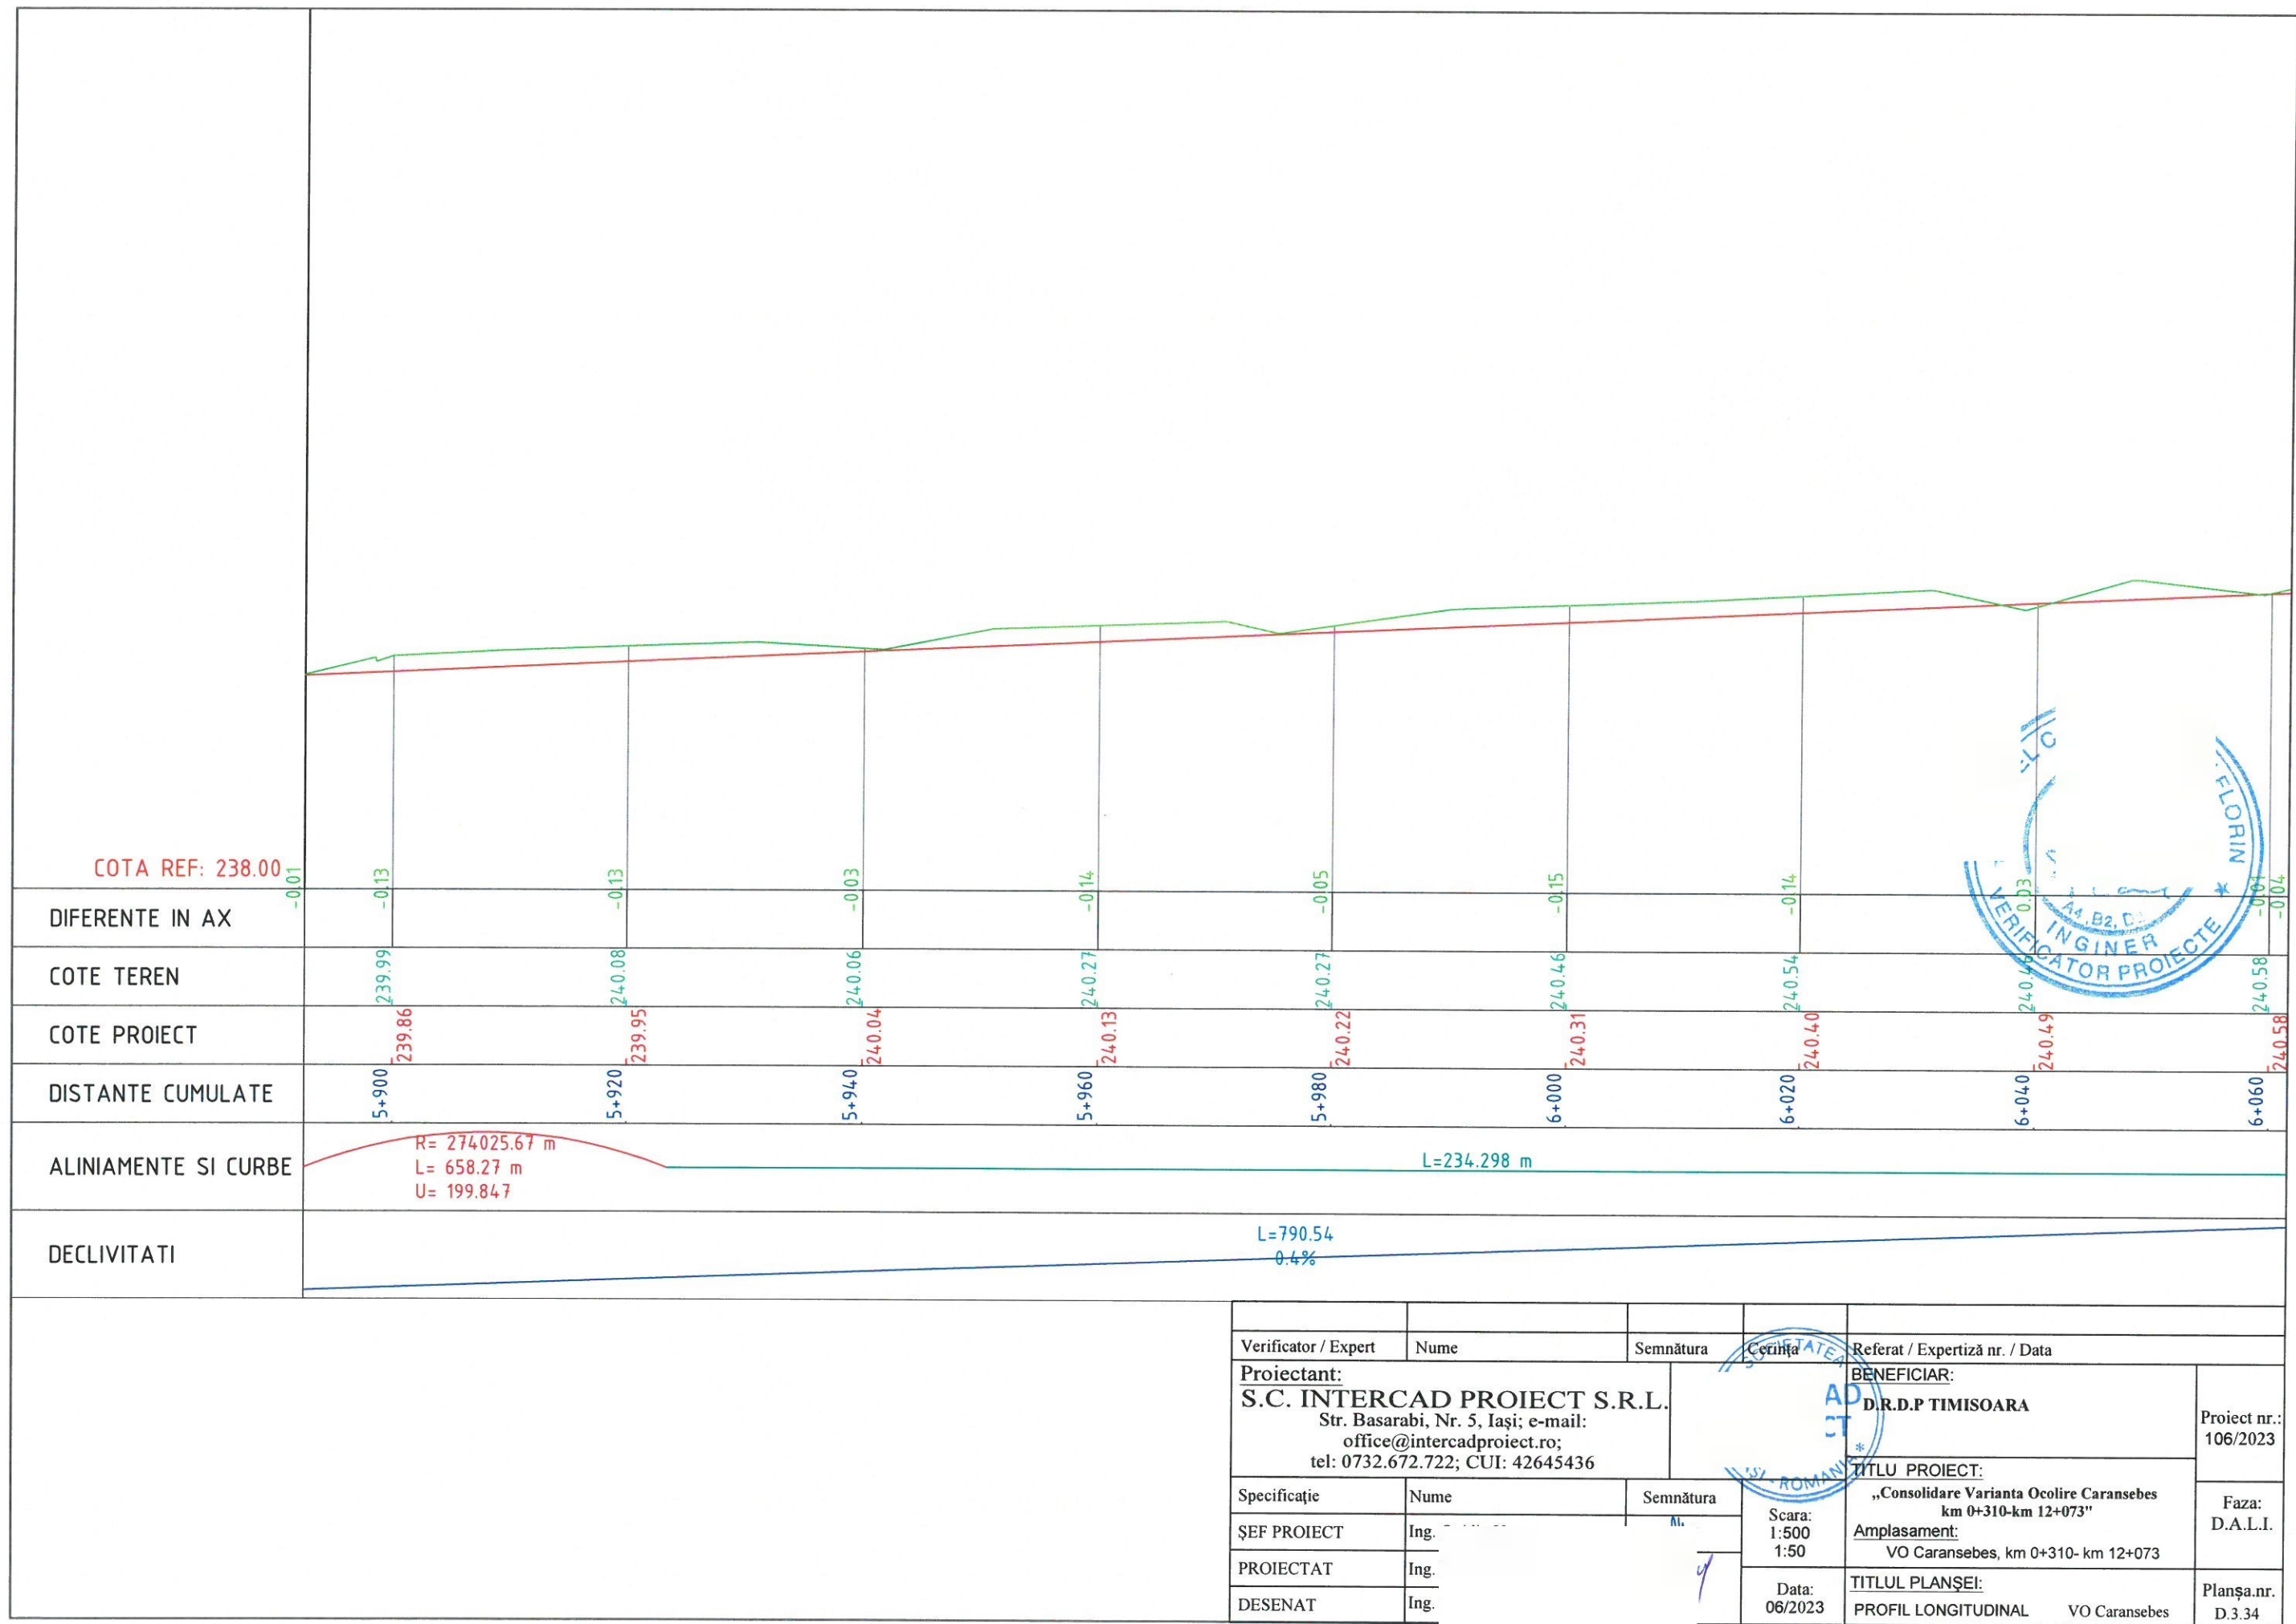



Verificator / Expert	Nume	Semnătura	Cerința	Referat / Expertiză nr. / Data	
Proiectant: S.C. INTERCAD PROIECT S.R.L. Str. Basarabi, Nr. 5, Iași; e-mail: office@intercadproiect.ro; tel: 0732.672.722; CUI: 42645436			BENEFICIAR: D.R.D.P TIMISOARA		Proiect nr.: 106/2023
Specificație	Nume	Semnătura	TITLU PROIECT: „Consolidare Varianta Ocolire Caransebes km 0+310-km 12+073”		Faza: D.A.L.I.
ȘEF PROIECT	Ing.		Scara: 1:500 1:50	Amplasament: VO Caransebes, km 0+310- km 12+073	
PROIECTAT	Ing.		Data: 06/2023	TITLUL PLANȘEI: PROFIL LONGITUDINAL VO Caransebes	Planșa.nr. D.3.34
DESENAT	Ing.				

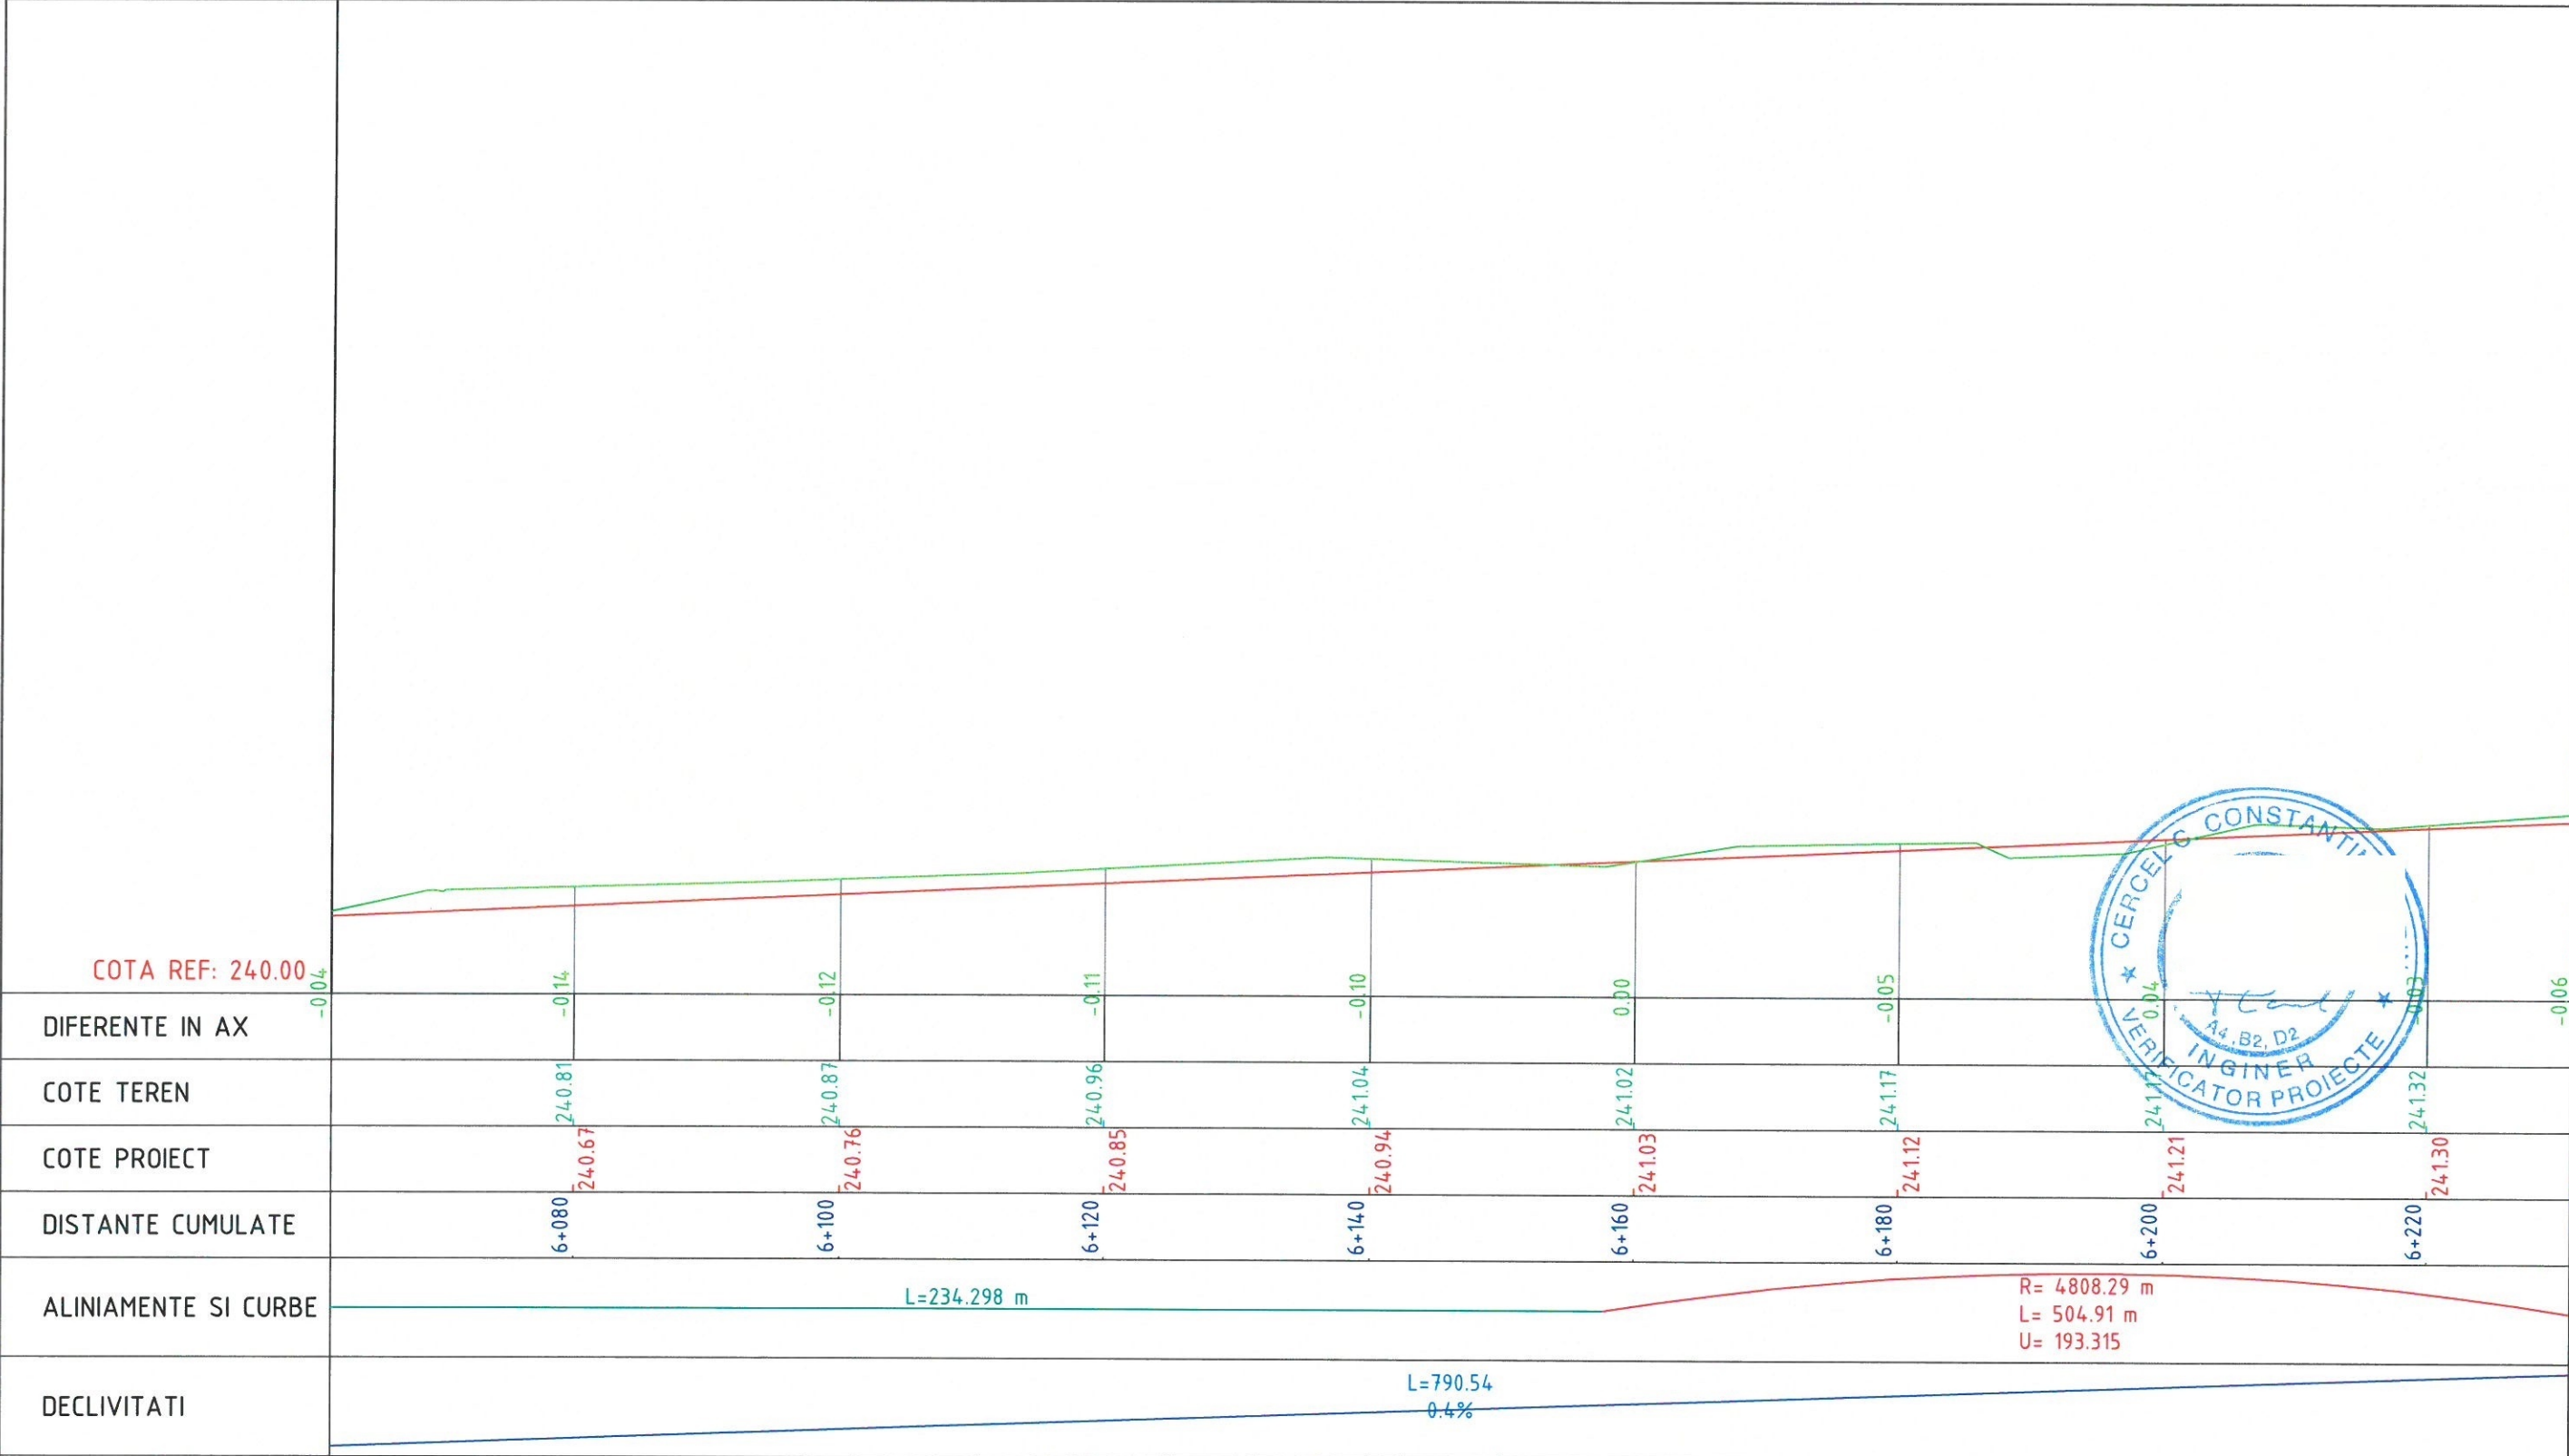


				Verificator / Expert		Nume	Semnătura	Referat / Expertiză nr. / Data	
				Proiectant:		S.C. INTERCAD PROIECT S.R.L.		BENEFICIAR:	
						Str. Basarabi, Nr. 5, Iași; e-mail: office@intercadproiect.ro; tel: 0732.672.722; CUI: 42645436		D.R.D.P TIMISOARA	
								Proiect nr.: 106/2023	
				Specificație		Nume	Semnătura	TITLU PROIECT:	
				ȘEF PROIECT		Ing.		„Consolidare Varianta Ocolire Caransebes km 0+310-km 12+073”	
				PROIECTAT		Ing.		Amplasament:	
				DESENAT		Ing.		VO Caransebes, km 0+310- km 12+073	
						Scara: 1:500 1:50		Faza: D.A.L.I.	
						Data: 06/2023		TITLUL PLANȘEI:	
								PROFIL LONGITUDINAL VO Caransebes	
								Planșa.n.r. D.3.35	

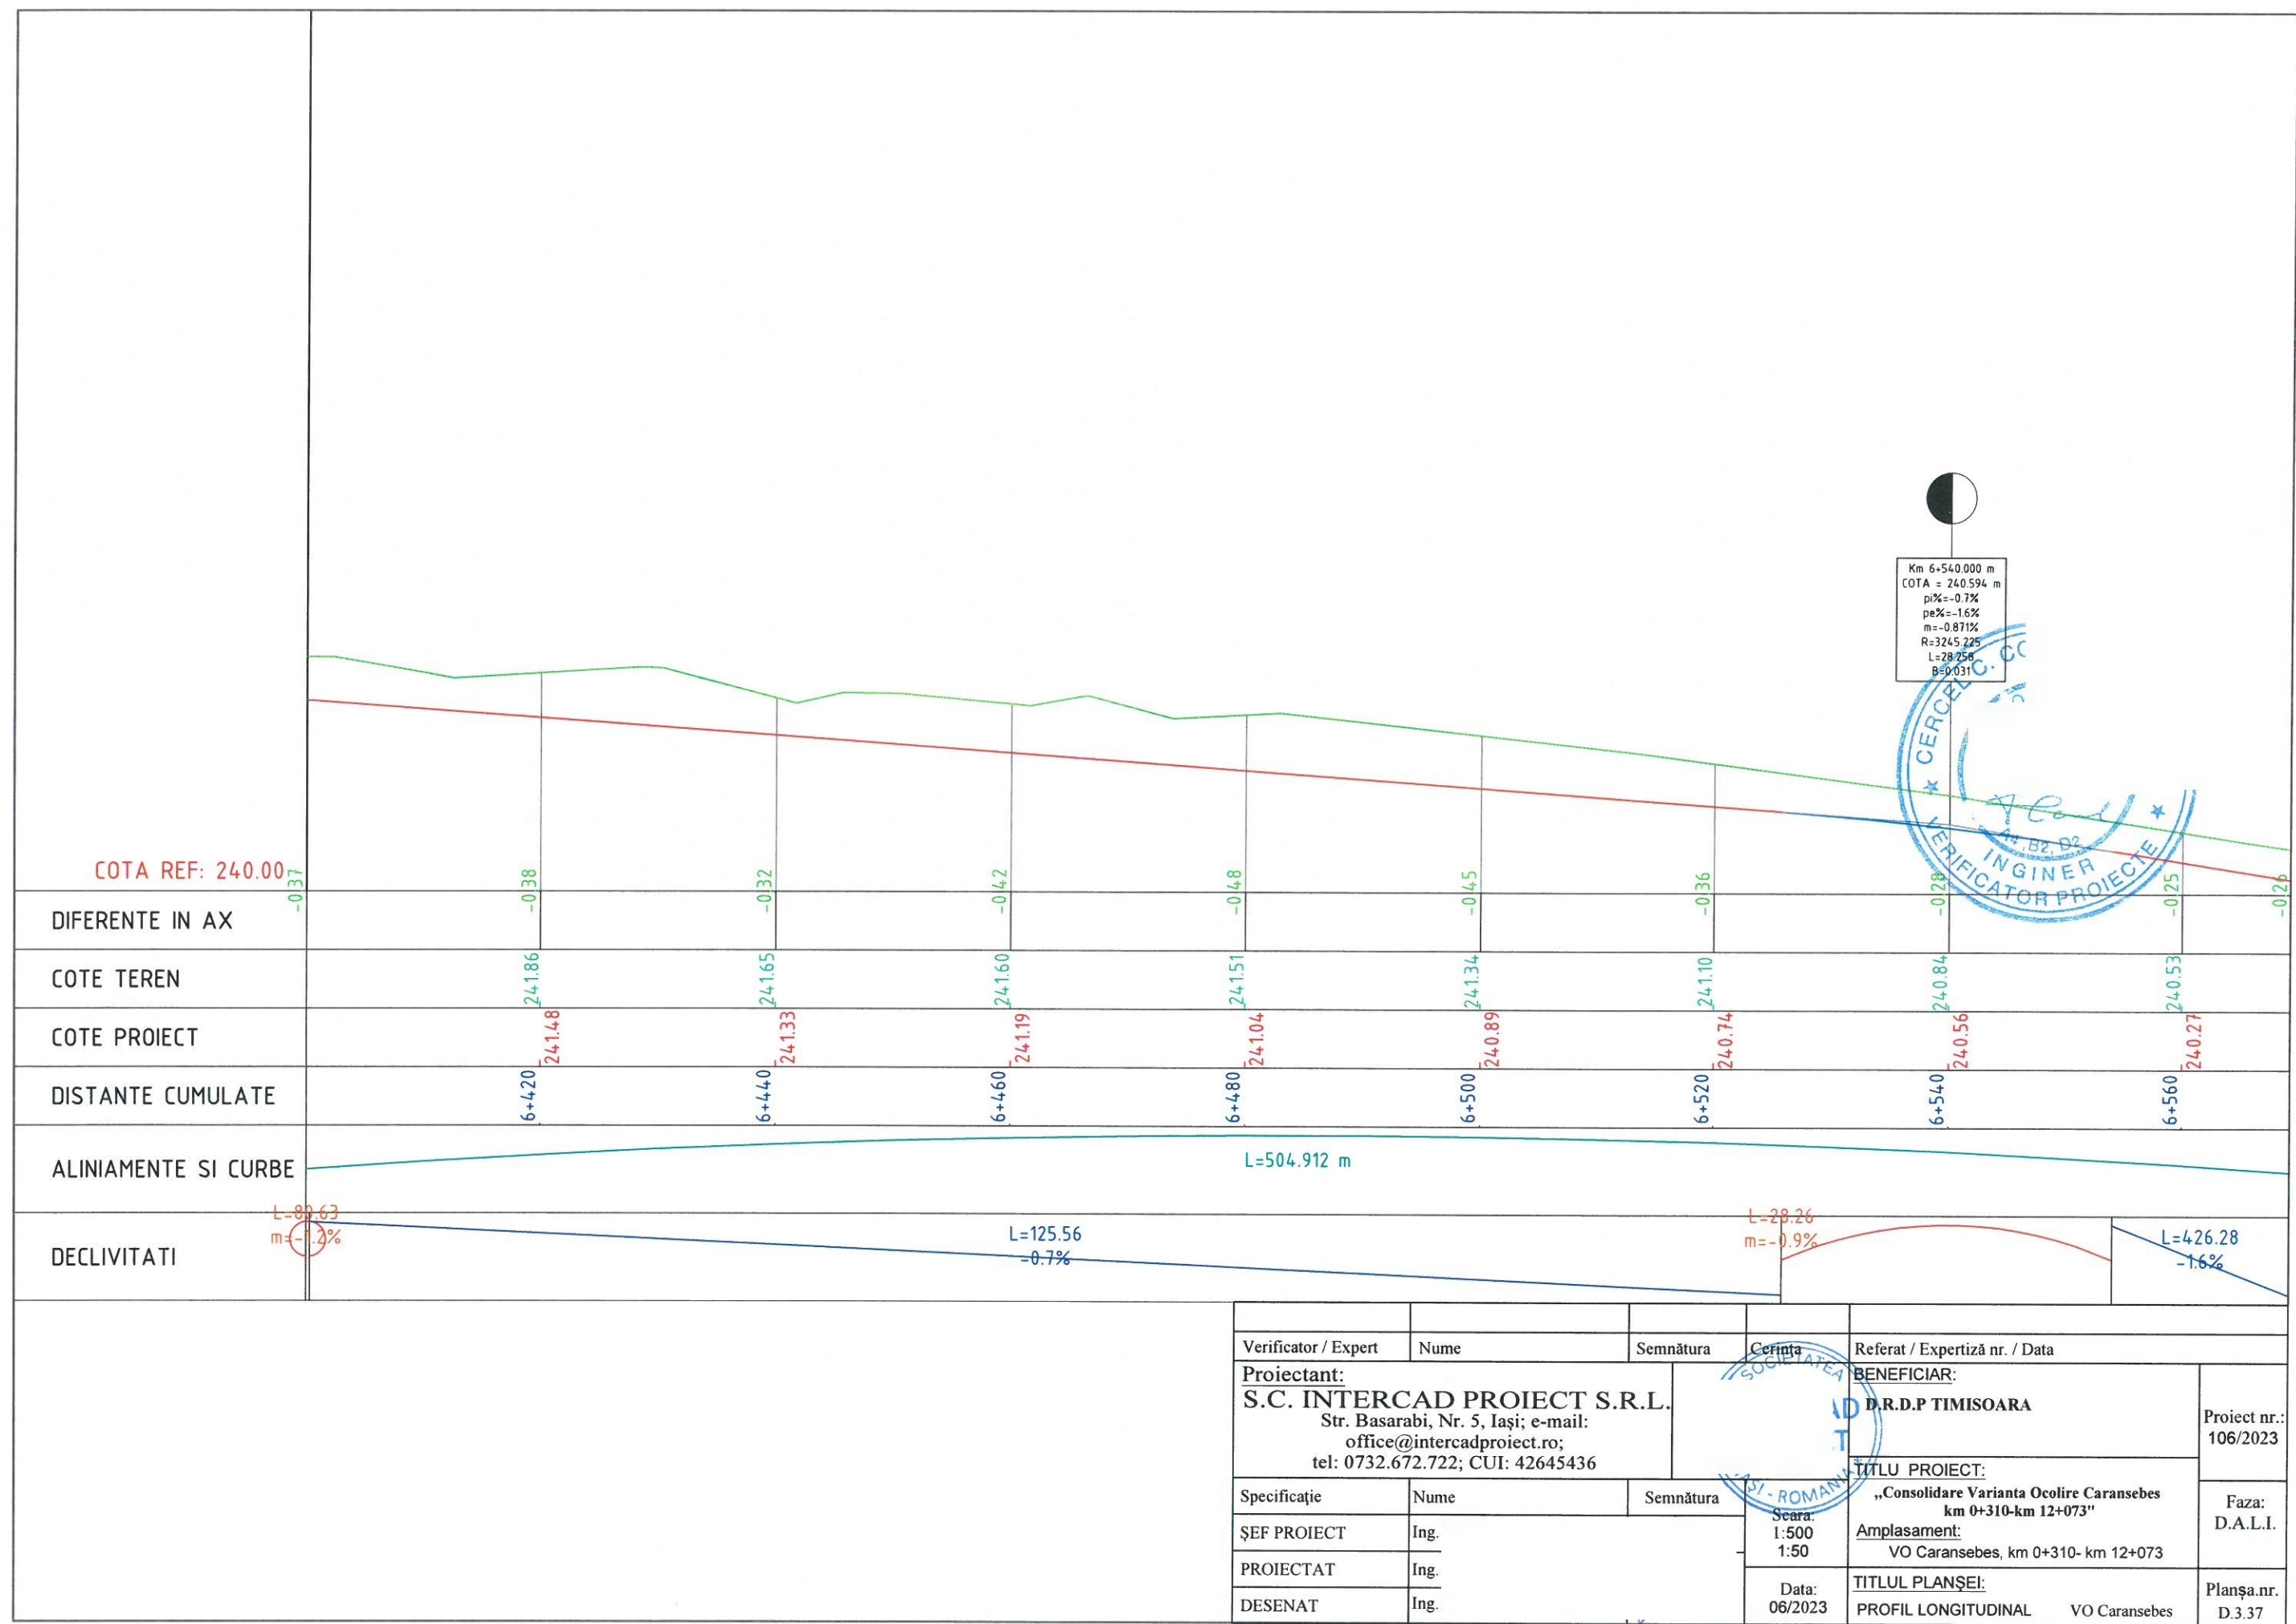


Verificator / Expert	Nume	Semnătura	Cerinta	Referat / Expertiză nr. / Data
Proiectant:	S.C. INTERCAD PROIECT S.R.L. Str. Basarabi, Nr. 5, Iași; e-mail: office@intercadproiect.ro; tel: 0732.672.722; CUI: 42645436			BENEFICIAR:
Specificație	Nume	Semnătura	Scara: 1:500 1:50	D.R.D.P. TIMISOARA
ȘEF PROIECT	Ing.			Proiect nr.: 106/2023
PROIECTAT	Ing.			TITLU PROIECT:
DESENAT	Ing.		Data: 06/2023	„Consolidare Varianta Ocolire Caransebes km 0+310-km 12+073” Amplasament: VO Caransebes, km 0+310- km 12+073
				TITLUL PLANȘEI: PROFIL LONGITUDINAL VO Caransebes
				Faza: D.A.L.I. Planșa.nr. D.3.37

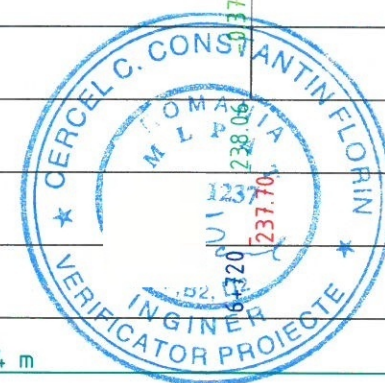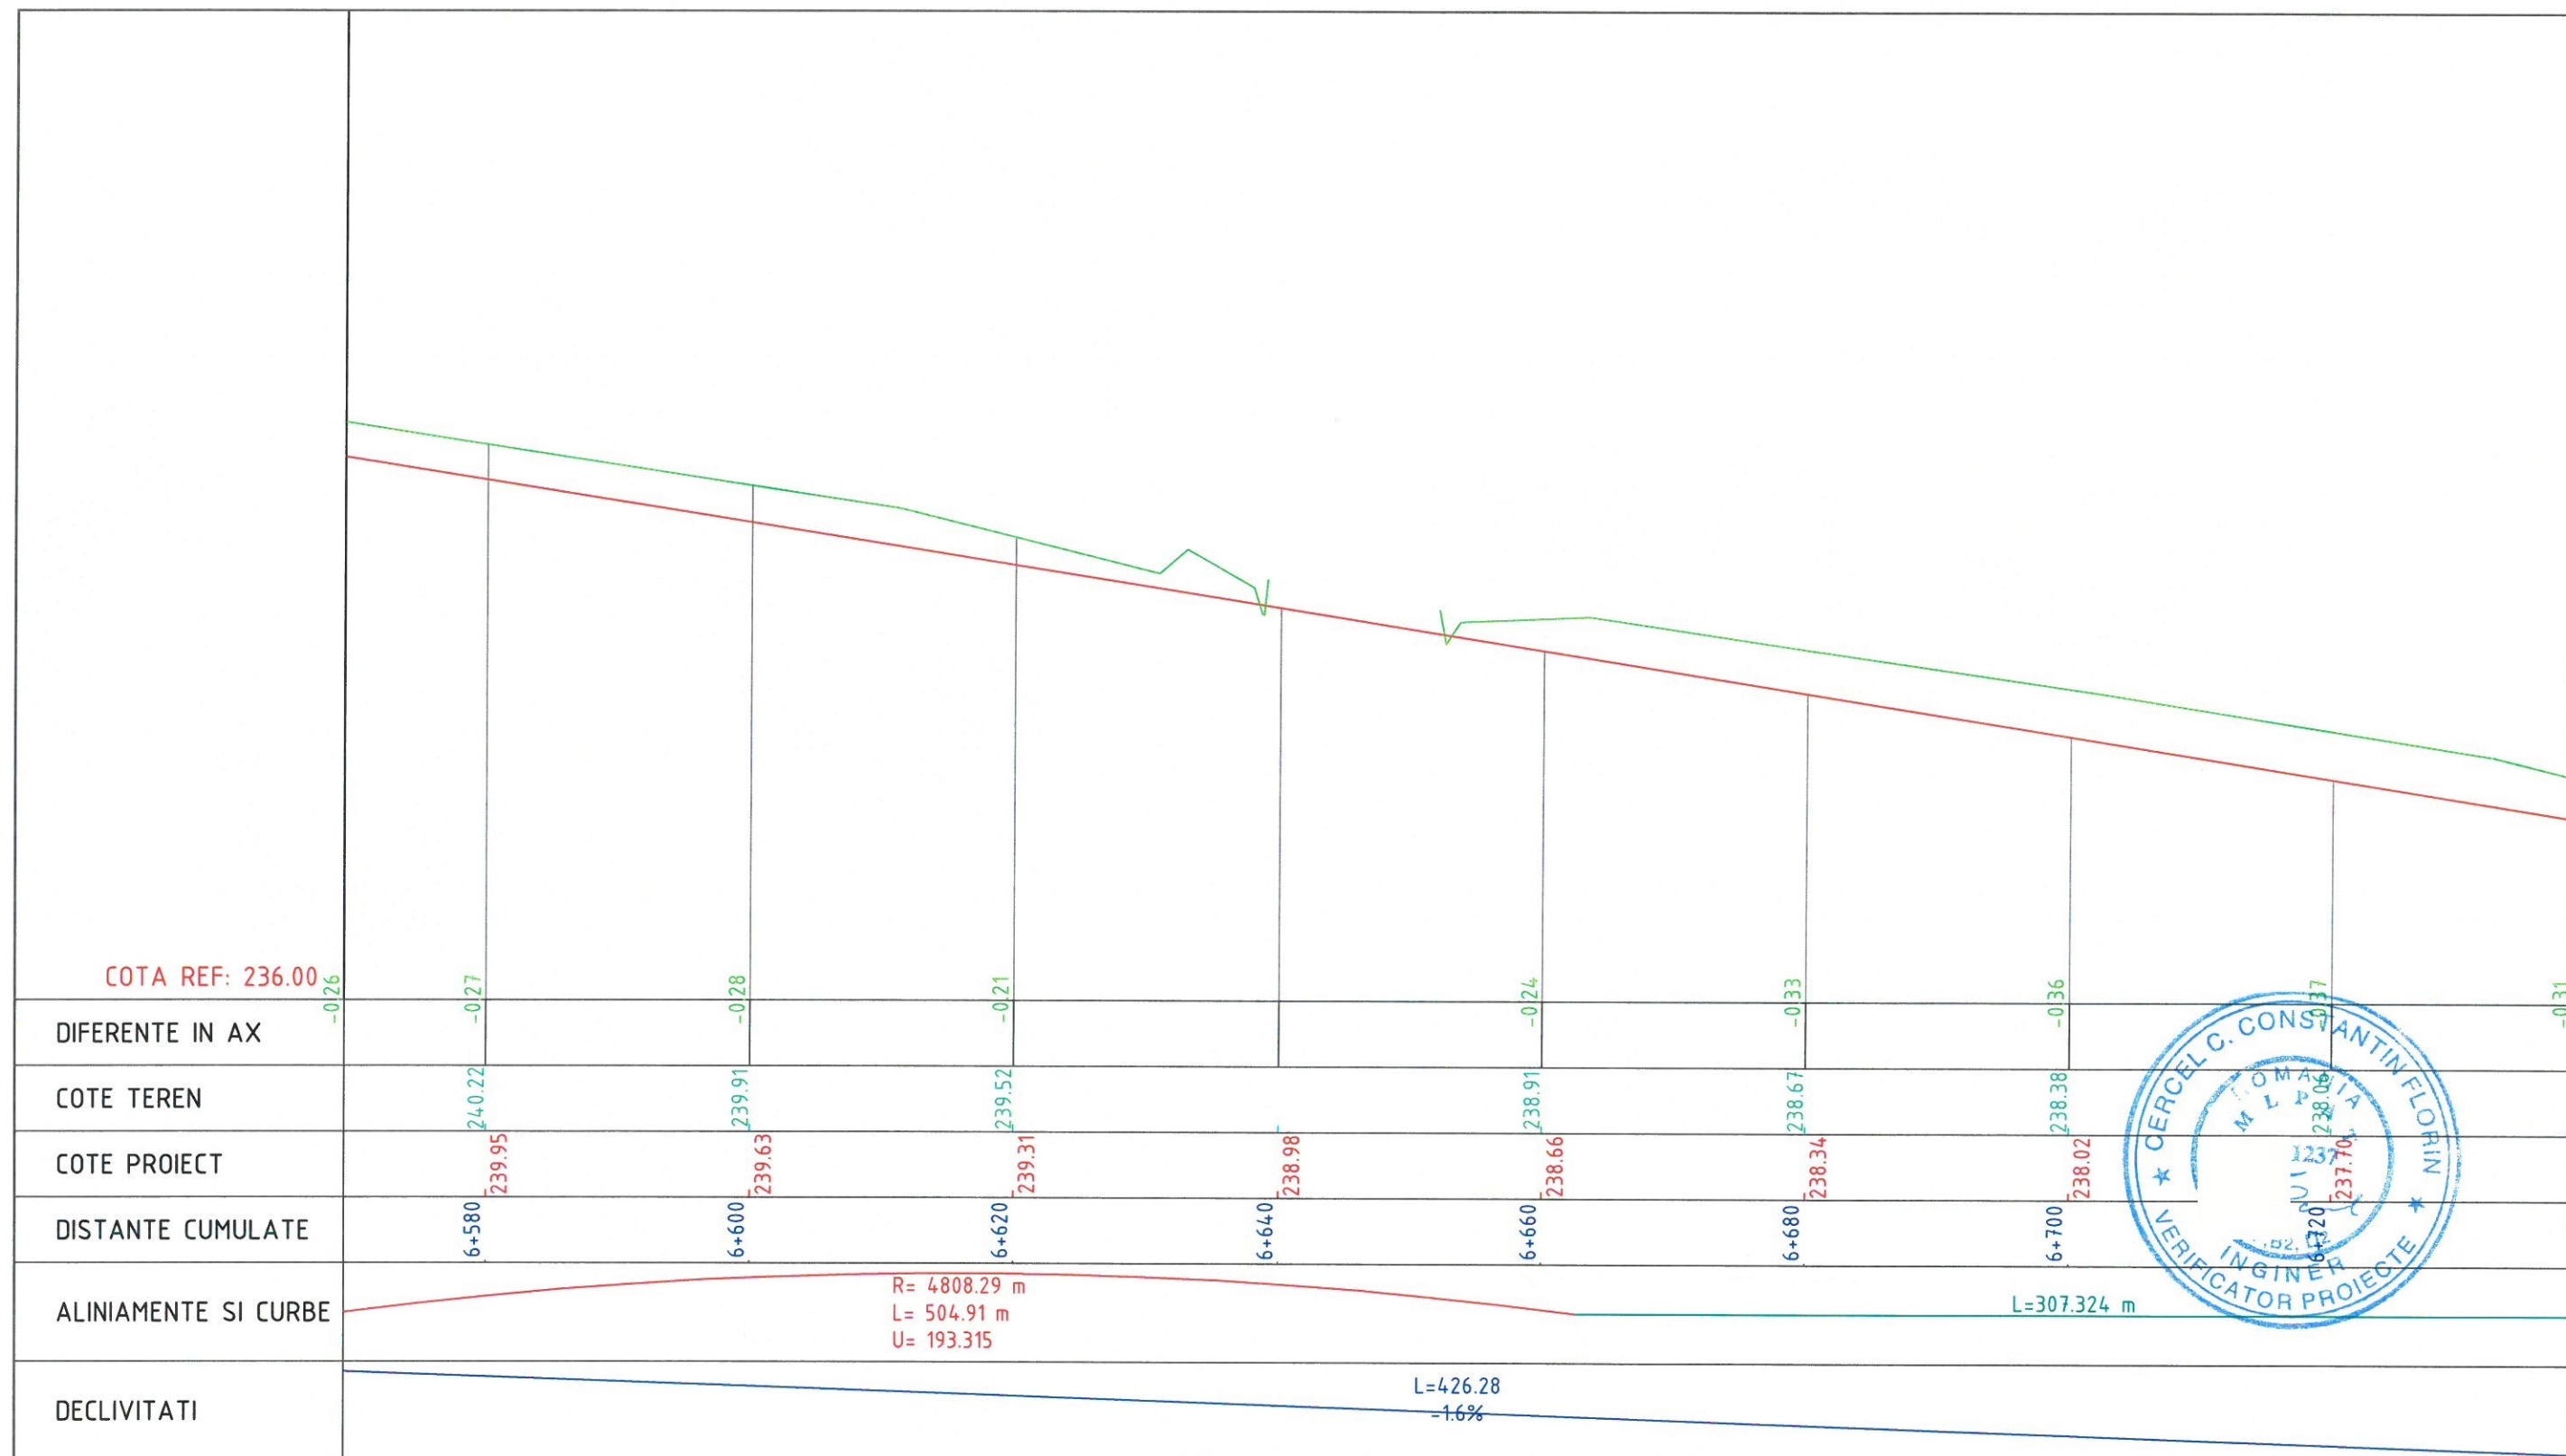

Verificator / Expert	Nume	Semnătura	Cerința	Referat / Expertiză nr. / Data	Proiect nr.: 106/2023
Proiectant:	S.C. INTERCAD PROIECT S.R.L. Str. Basarabi, Nr. 5, Iași; e-mail: office@intercadproiect.ro; tel: 0732.672.722; CUI: 42645436			BENEFICIAR:	
				D.R.D.P TIMISOARA	
Specificație	Nume	Semnătura	Scara:	TITLU PROIECT:	Faza:
ȘEF PROIECT	Ing		1:500	„Consolidare Varianta Ocolire Caransebes km 0+310-km 12+073”	D.A.L.I.
PROIECTAT	Ing		1:50	Amplasament:	
DESENAT	Ing		Data:	TITLUL PLANȘEI:	Planșa.nr.
			06/2023	PROFIL LONGITUDINAL VO Caransebes	D.3.38

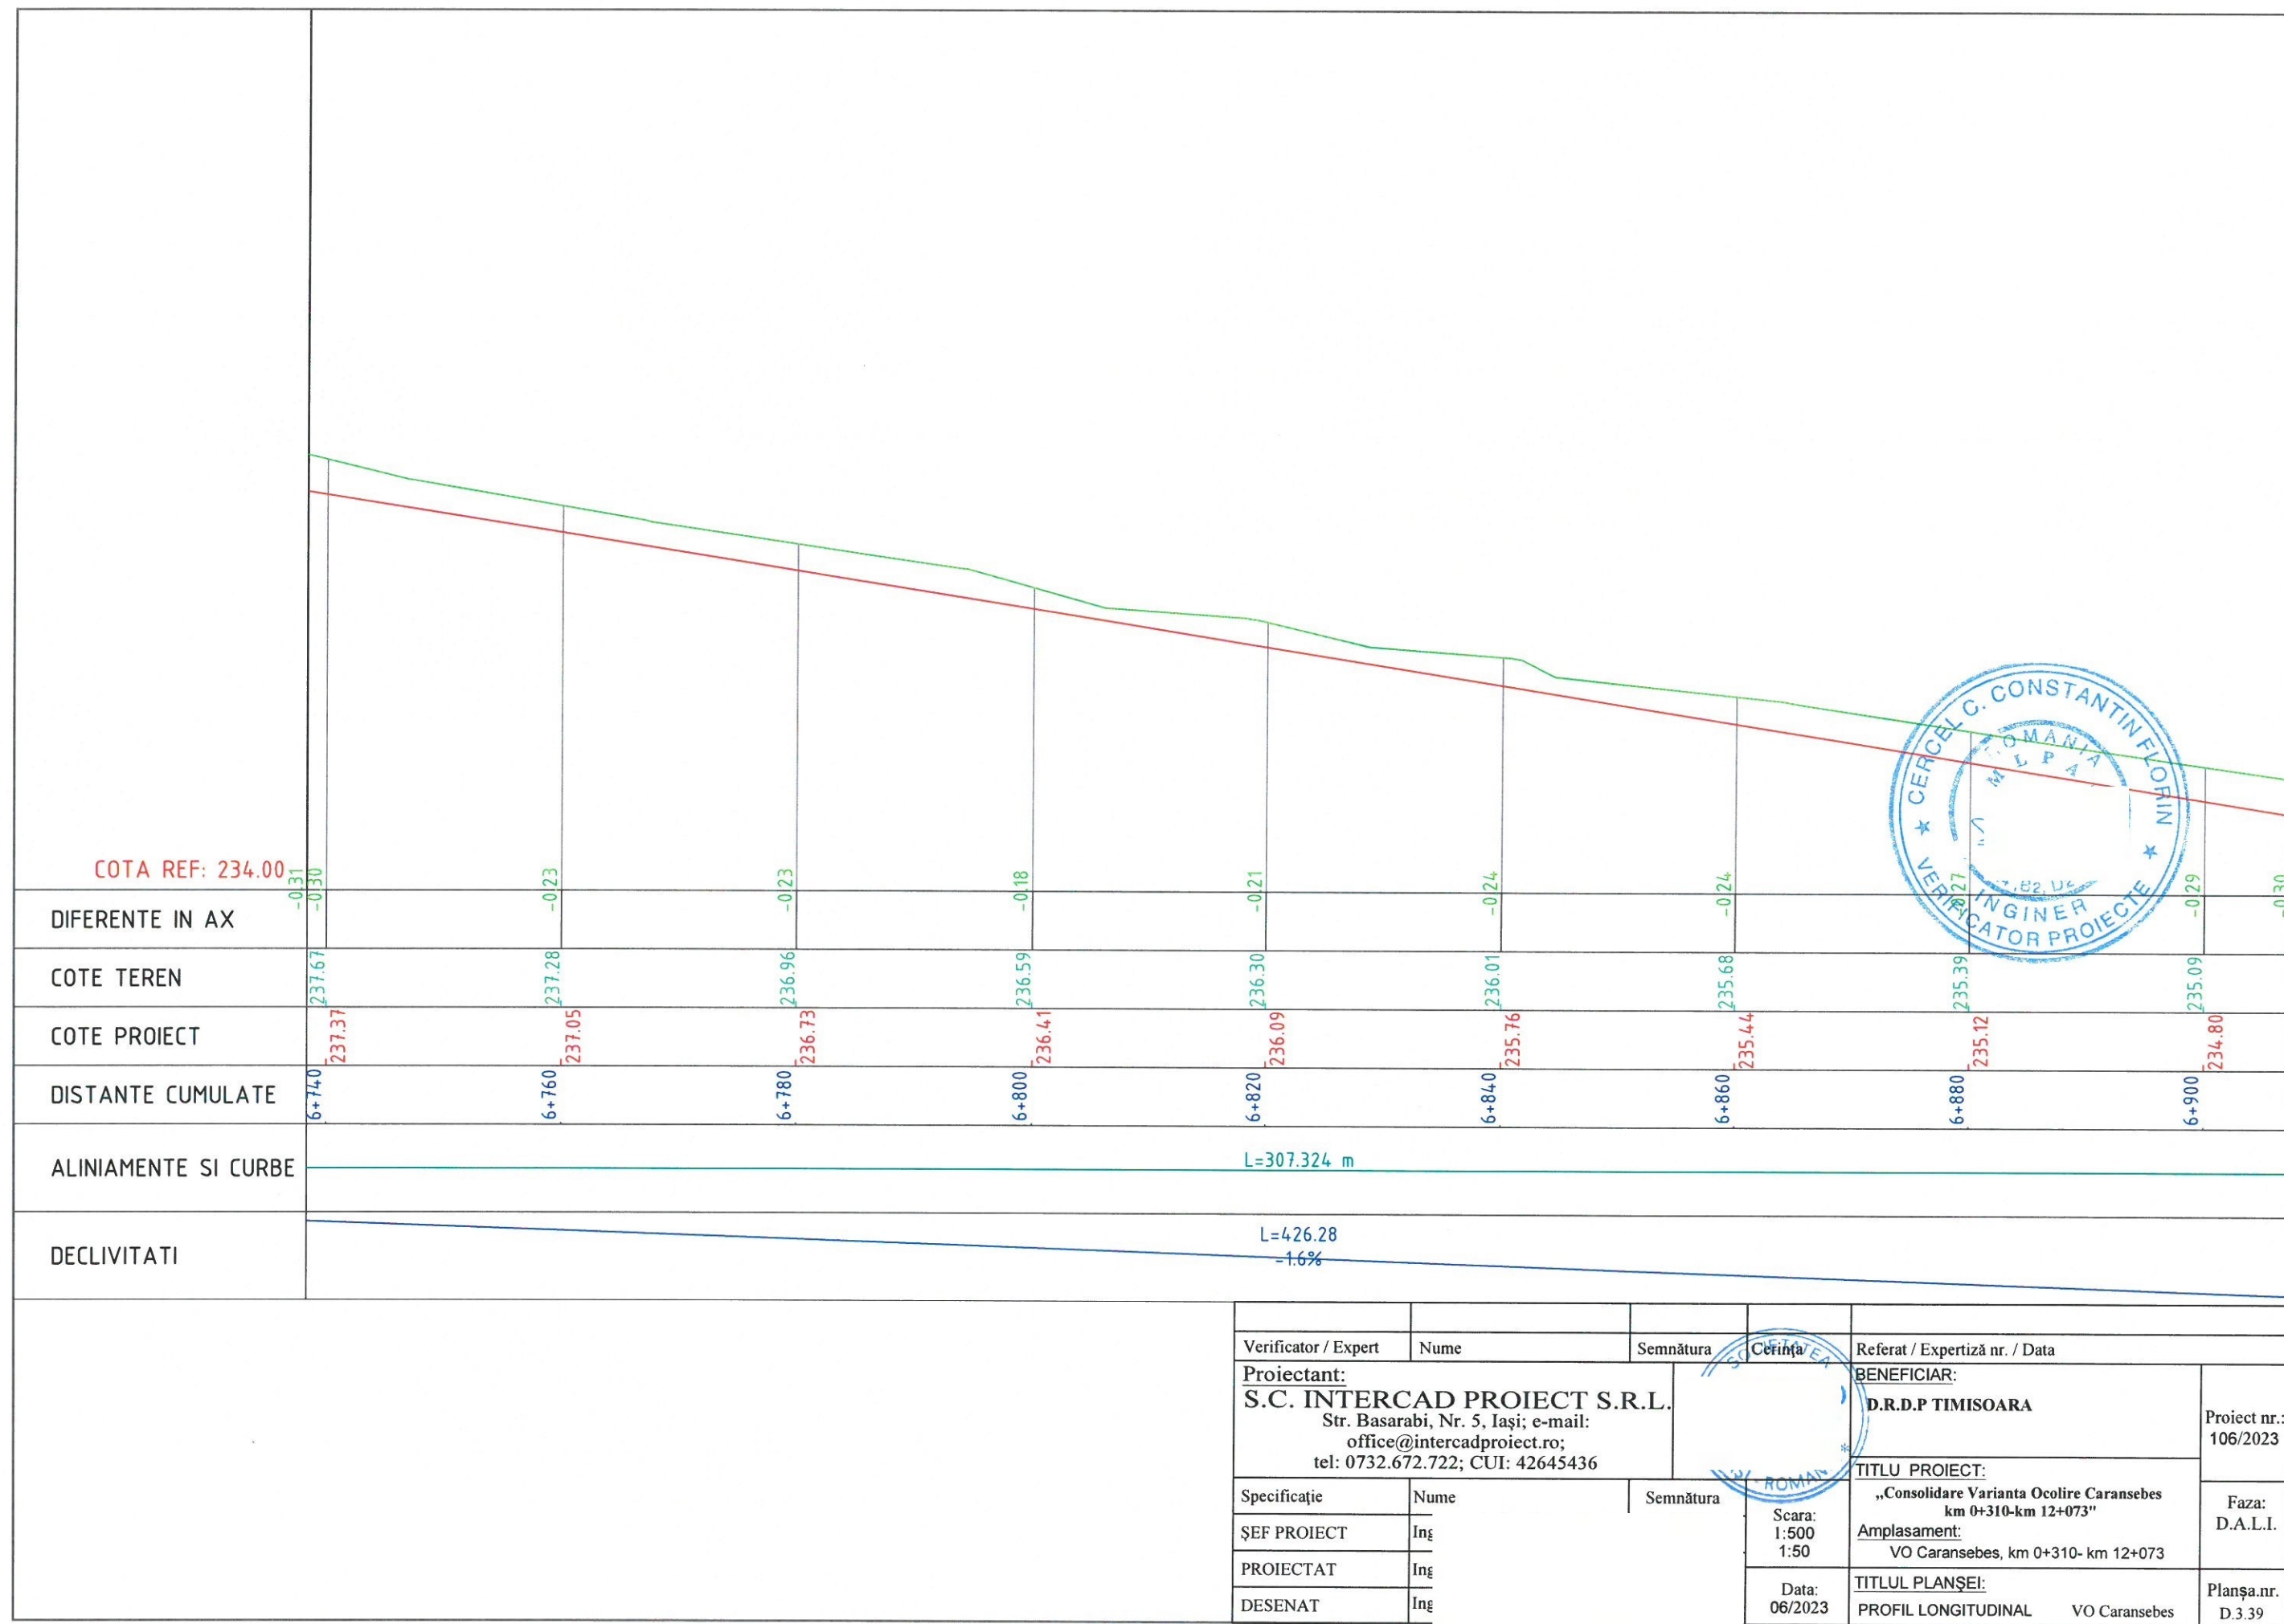

Verificator / Expert	Nume	Semnătura	Cerința	Referat / Expertiză nr. / Data	
Proiectant: S.C. INTERCAD PROIECT S.R.L. Str. Basarabi, Nr. 5, Iași; e-mail: office@intercadproiect.ro; tel: 0732.672.722; CUI: 42645436				BENEFICIAR: D.R.D.P TIMISOARA	Proiect nr.: 106/2023
Specificație	Nume	Semnătura	TITLU PROIECT: „Consolidare Varianta Ocolire Caransebes km 0+310-km 12+073”		
ȘEF PROIECT	Ing		Amplasament: VO Caransebes, km 0+310- km 12+073		
PROIECTAT	Ing		TITLUL PLANȘEI: PROFIL LONGITUDINAL VO Caransebes		
DESENAT	Ing		Scara: 1:500 1:50	Data: 06/2023	Faza: D.A.L.I. Planșa.nr. D.3.39

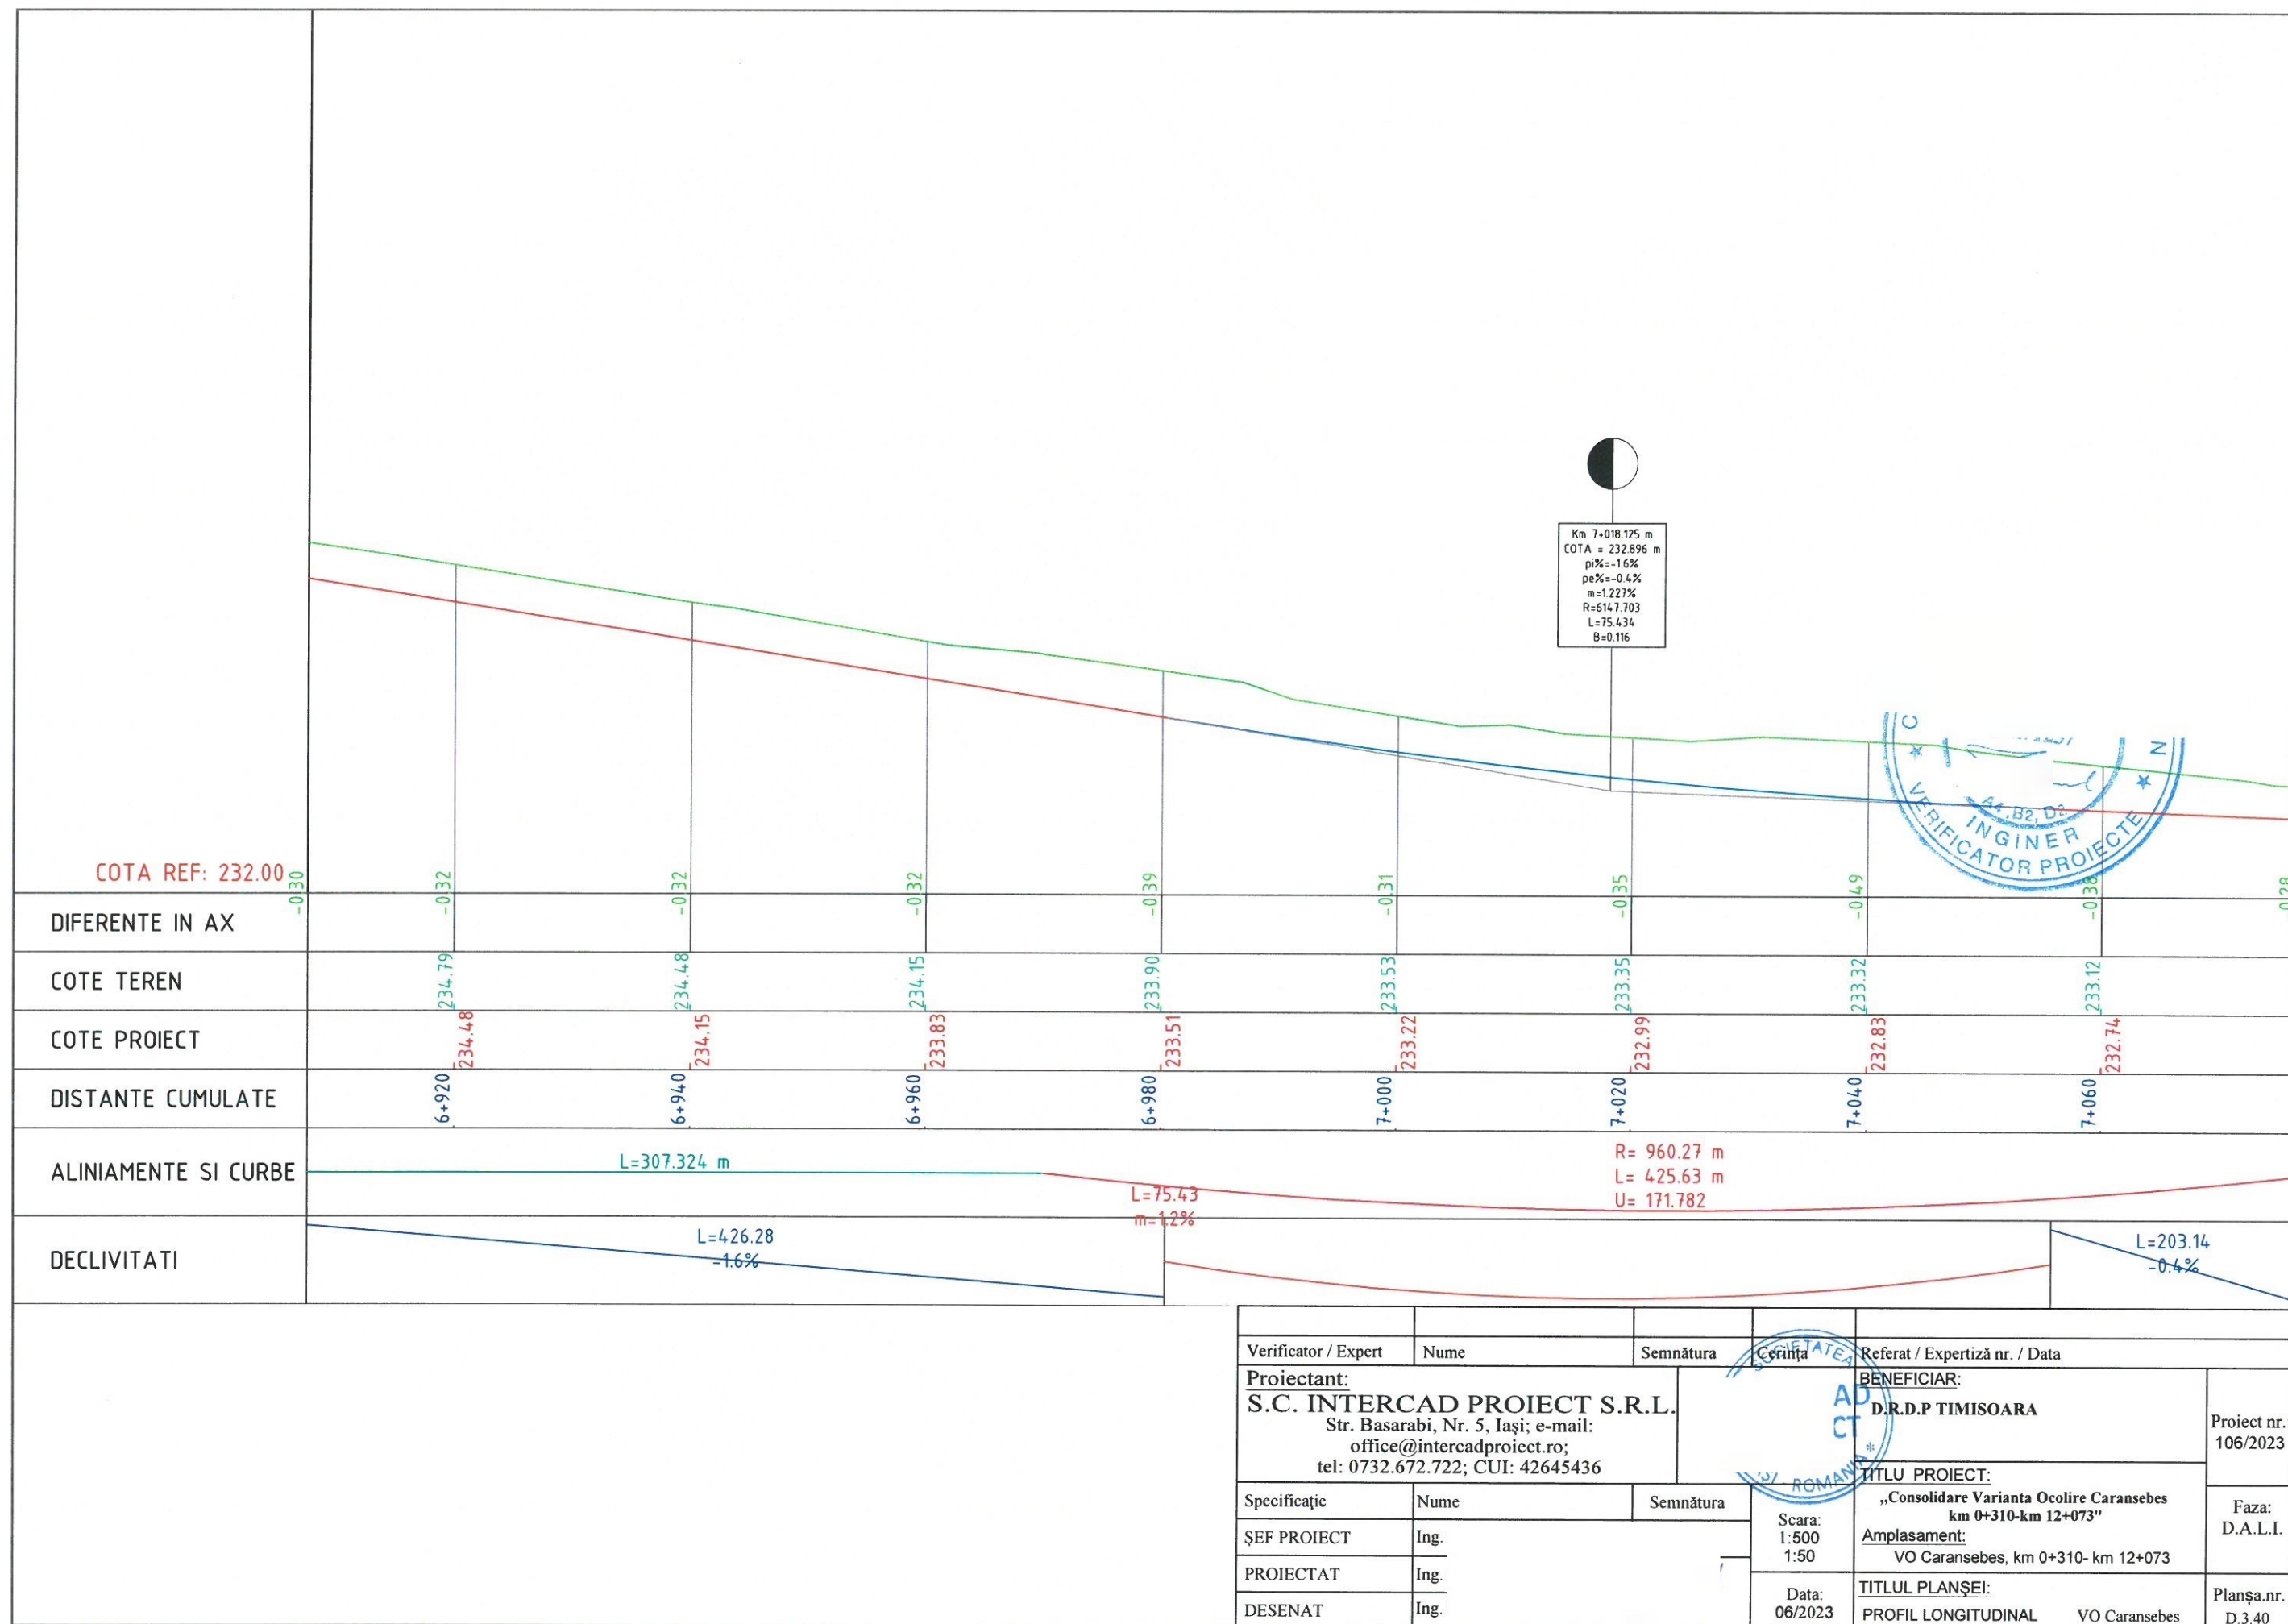


Verificator / Expert	Nume	Semnătura	Cămin	Referat / Expertiză nr. / Data
Proiectant: S.C. INTERCAD PROIECT S.R.L. Str. Basarabi, Nr. 5, Iași; e-mail: office@intercadproiect.ro; tel: 0732.672.722; CUI: 42645436				BENEFICIAR: D.R.D.P TIMISOARA
Specificație	Nume	Semnătura	Scara: 1:500 1:50	TITLU PROIECT: „Consolidare Varianta Ocolire Caransebes km 0+310-km 12+073” Amplasament: VO Caransebes, km 0+310- km 12+073
ȘEF PROIECT	Ing.		Data: 06/2023	TITLUL PLANȘEI: PROFIL LONGITUDINAL VO Caransebes
PROIECTAT	Ing.			
DESENAT	Ing.			


Proiect nr.:
106/2023

Faza:
D.A.L.I.


Planșa.nr.
D.3.40

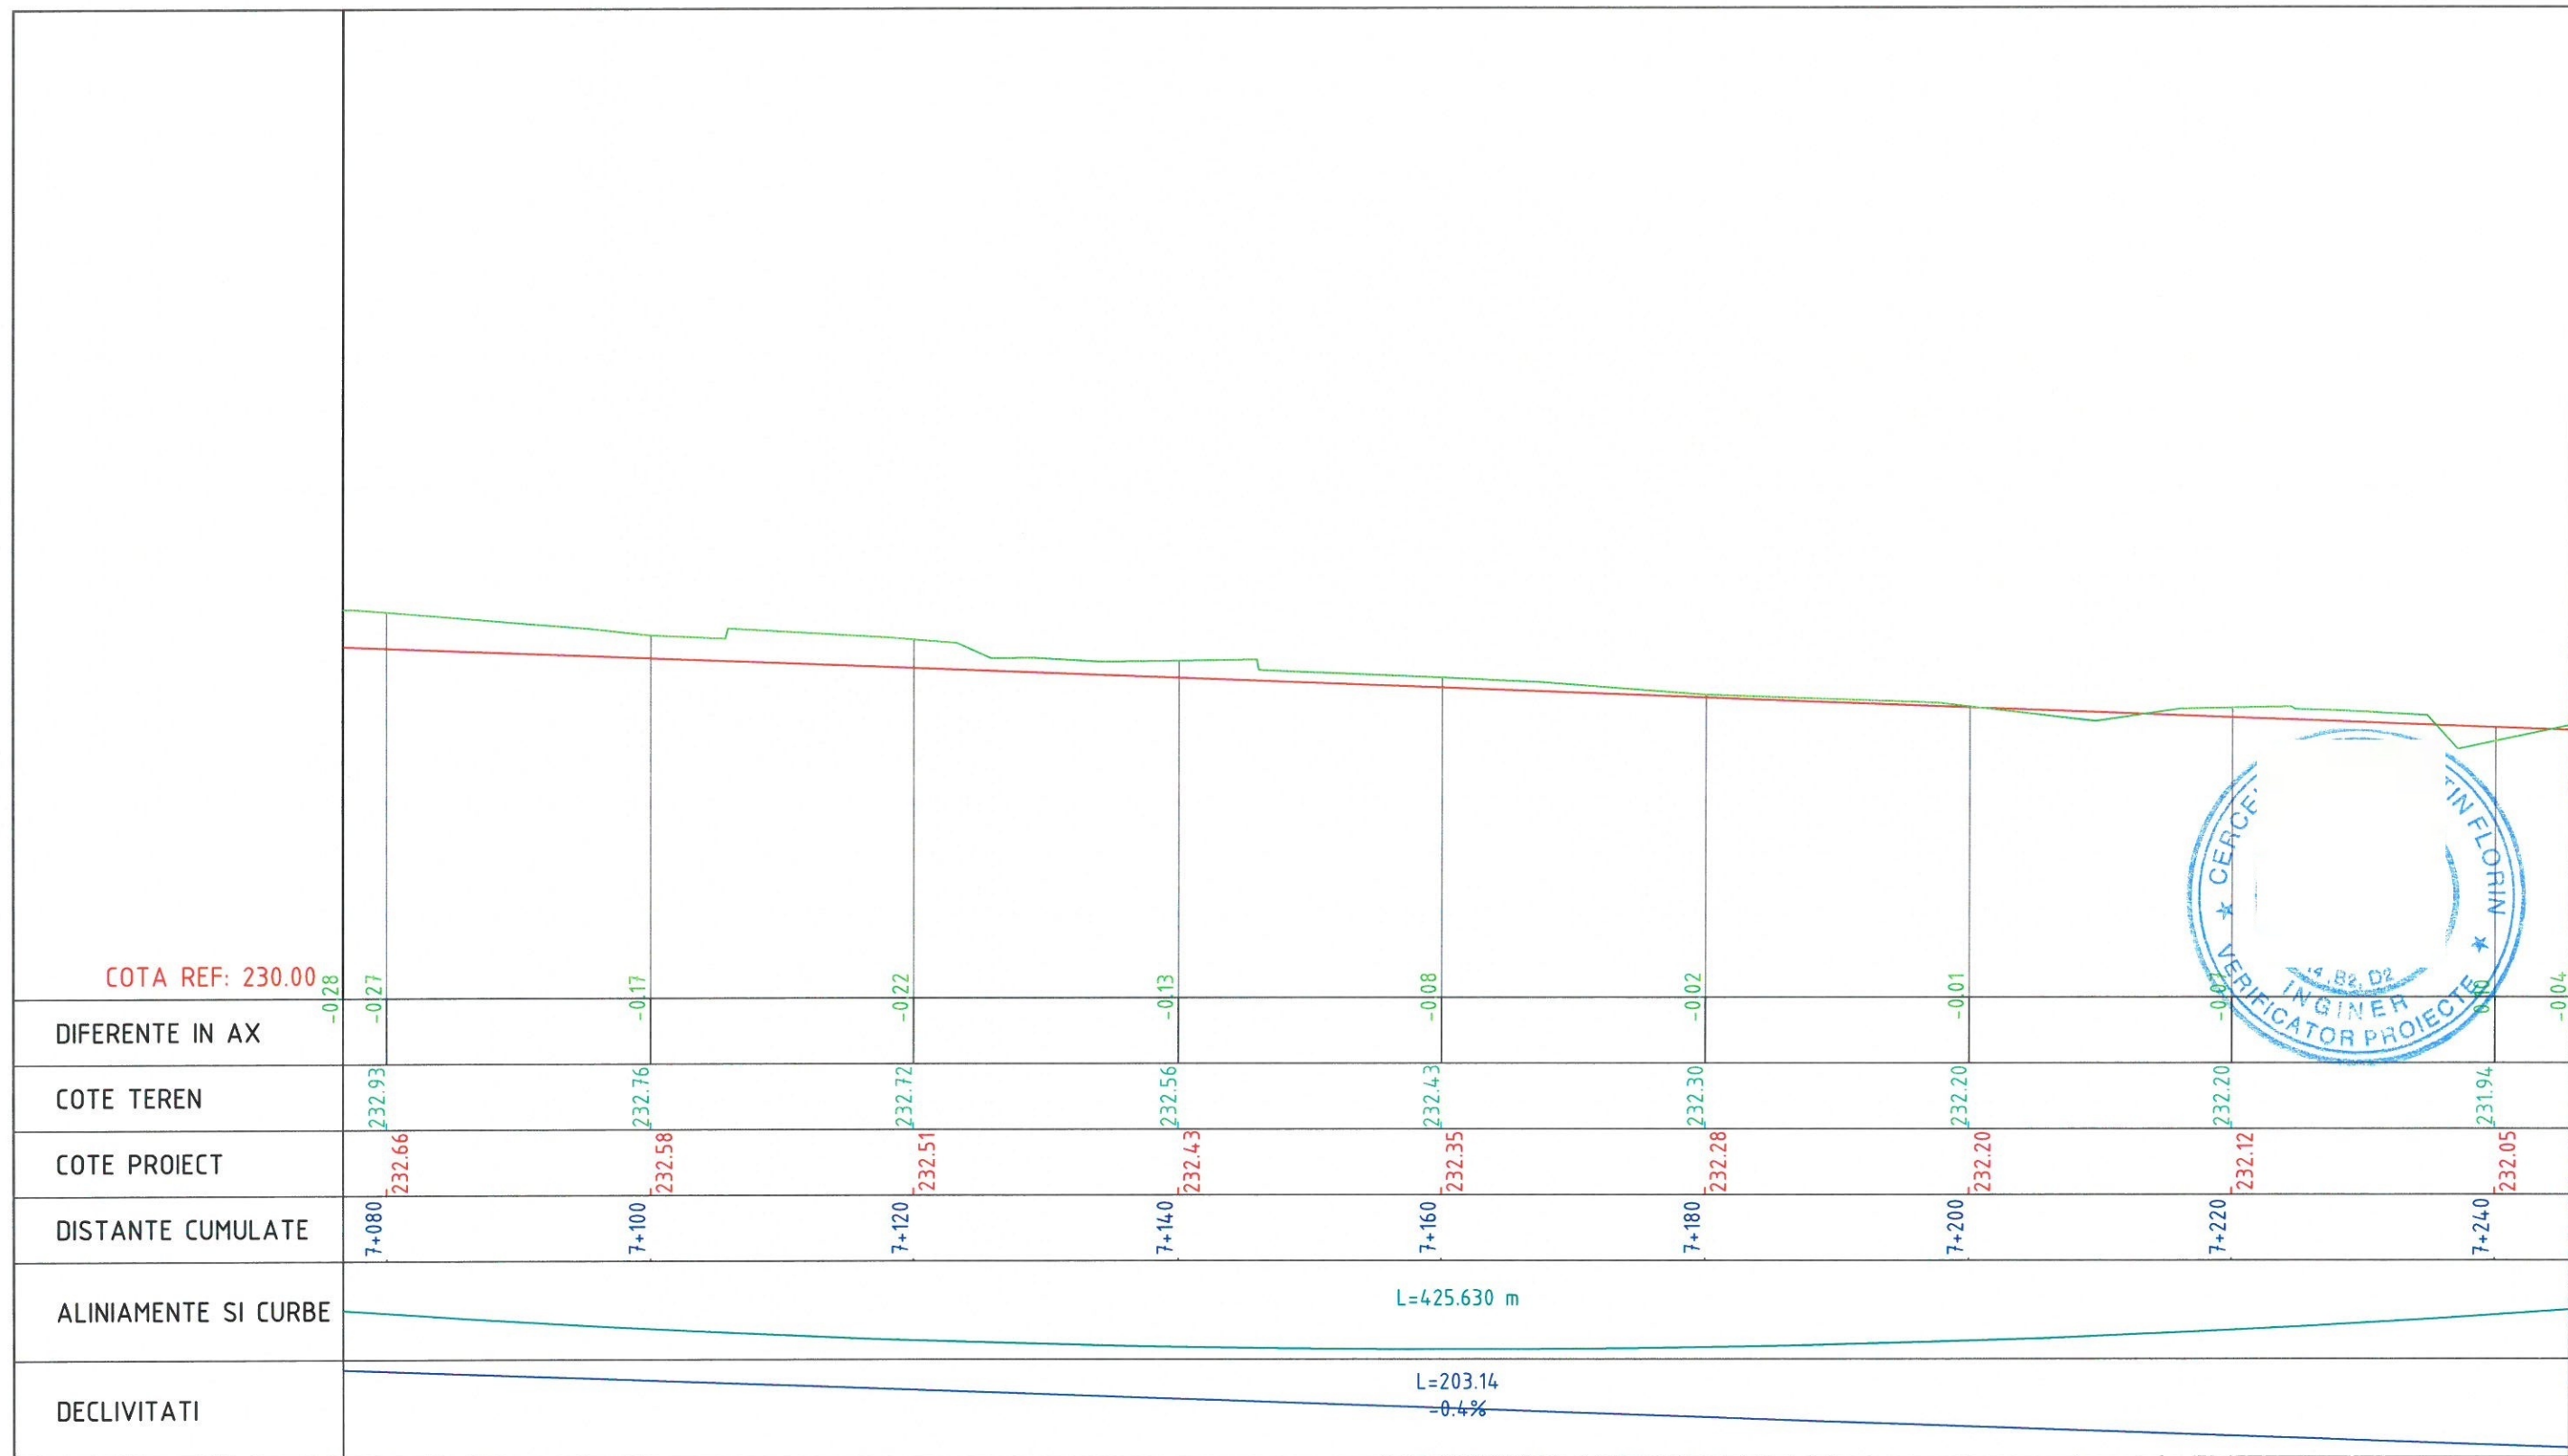


Verificator / Expert	Nume	Semnătura	Cerința	Referat / Expertiză nr. / Data	
Proiectant: S.C. INTERCAD PROIECT S.R.L. Str. Basarabi, Nr. 5, Iași; e-mail: office@intercadproiect.ro; tel: 0732.672.722; CUI: 42645436				BENEFICIAR: D.R.D.P TIMISOARA	Proiect nr.: 106/2023
Specificație	Nume	Semnătura	Scara: 1:500 1:50	TITLU PROIECT: „Consolidare Varianta Ocolire Caransebes km 0+310-km 12+073” Amplasament: VO Caransebes, km 0+310- km 12+073	Faza: D.A.L.I.
ȘEF PROIECT	Ing.		Data: 06/2023	TITLUL PLANȘEI: PROFIL LONGITUDINAL VO Caransebes	Planșa.nr. D.3.41
PROIECTAT	Ing.				
DESENAT	Ing.				

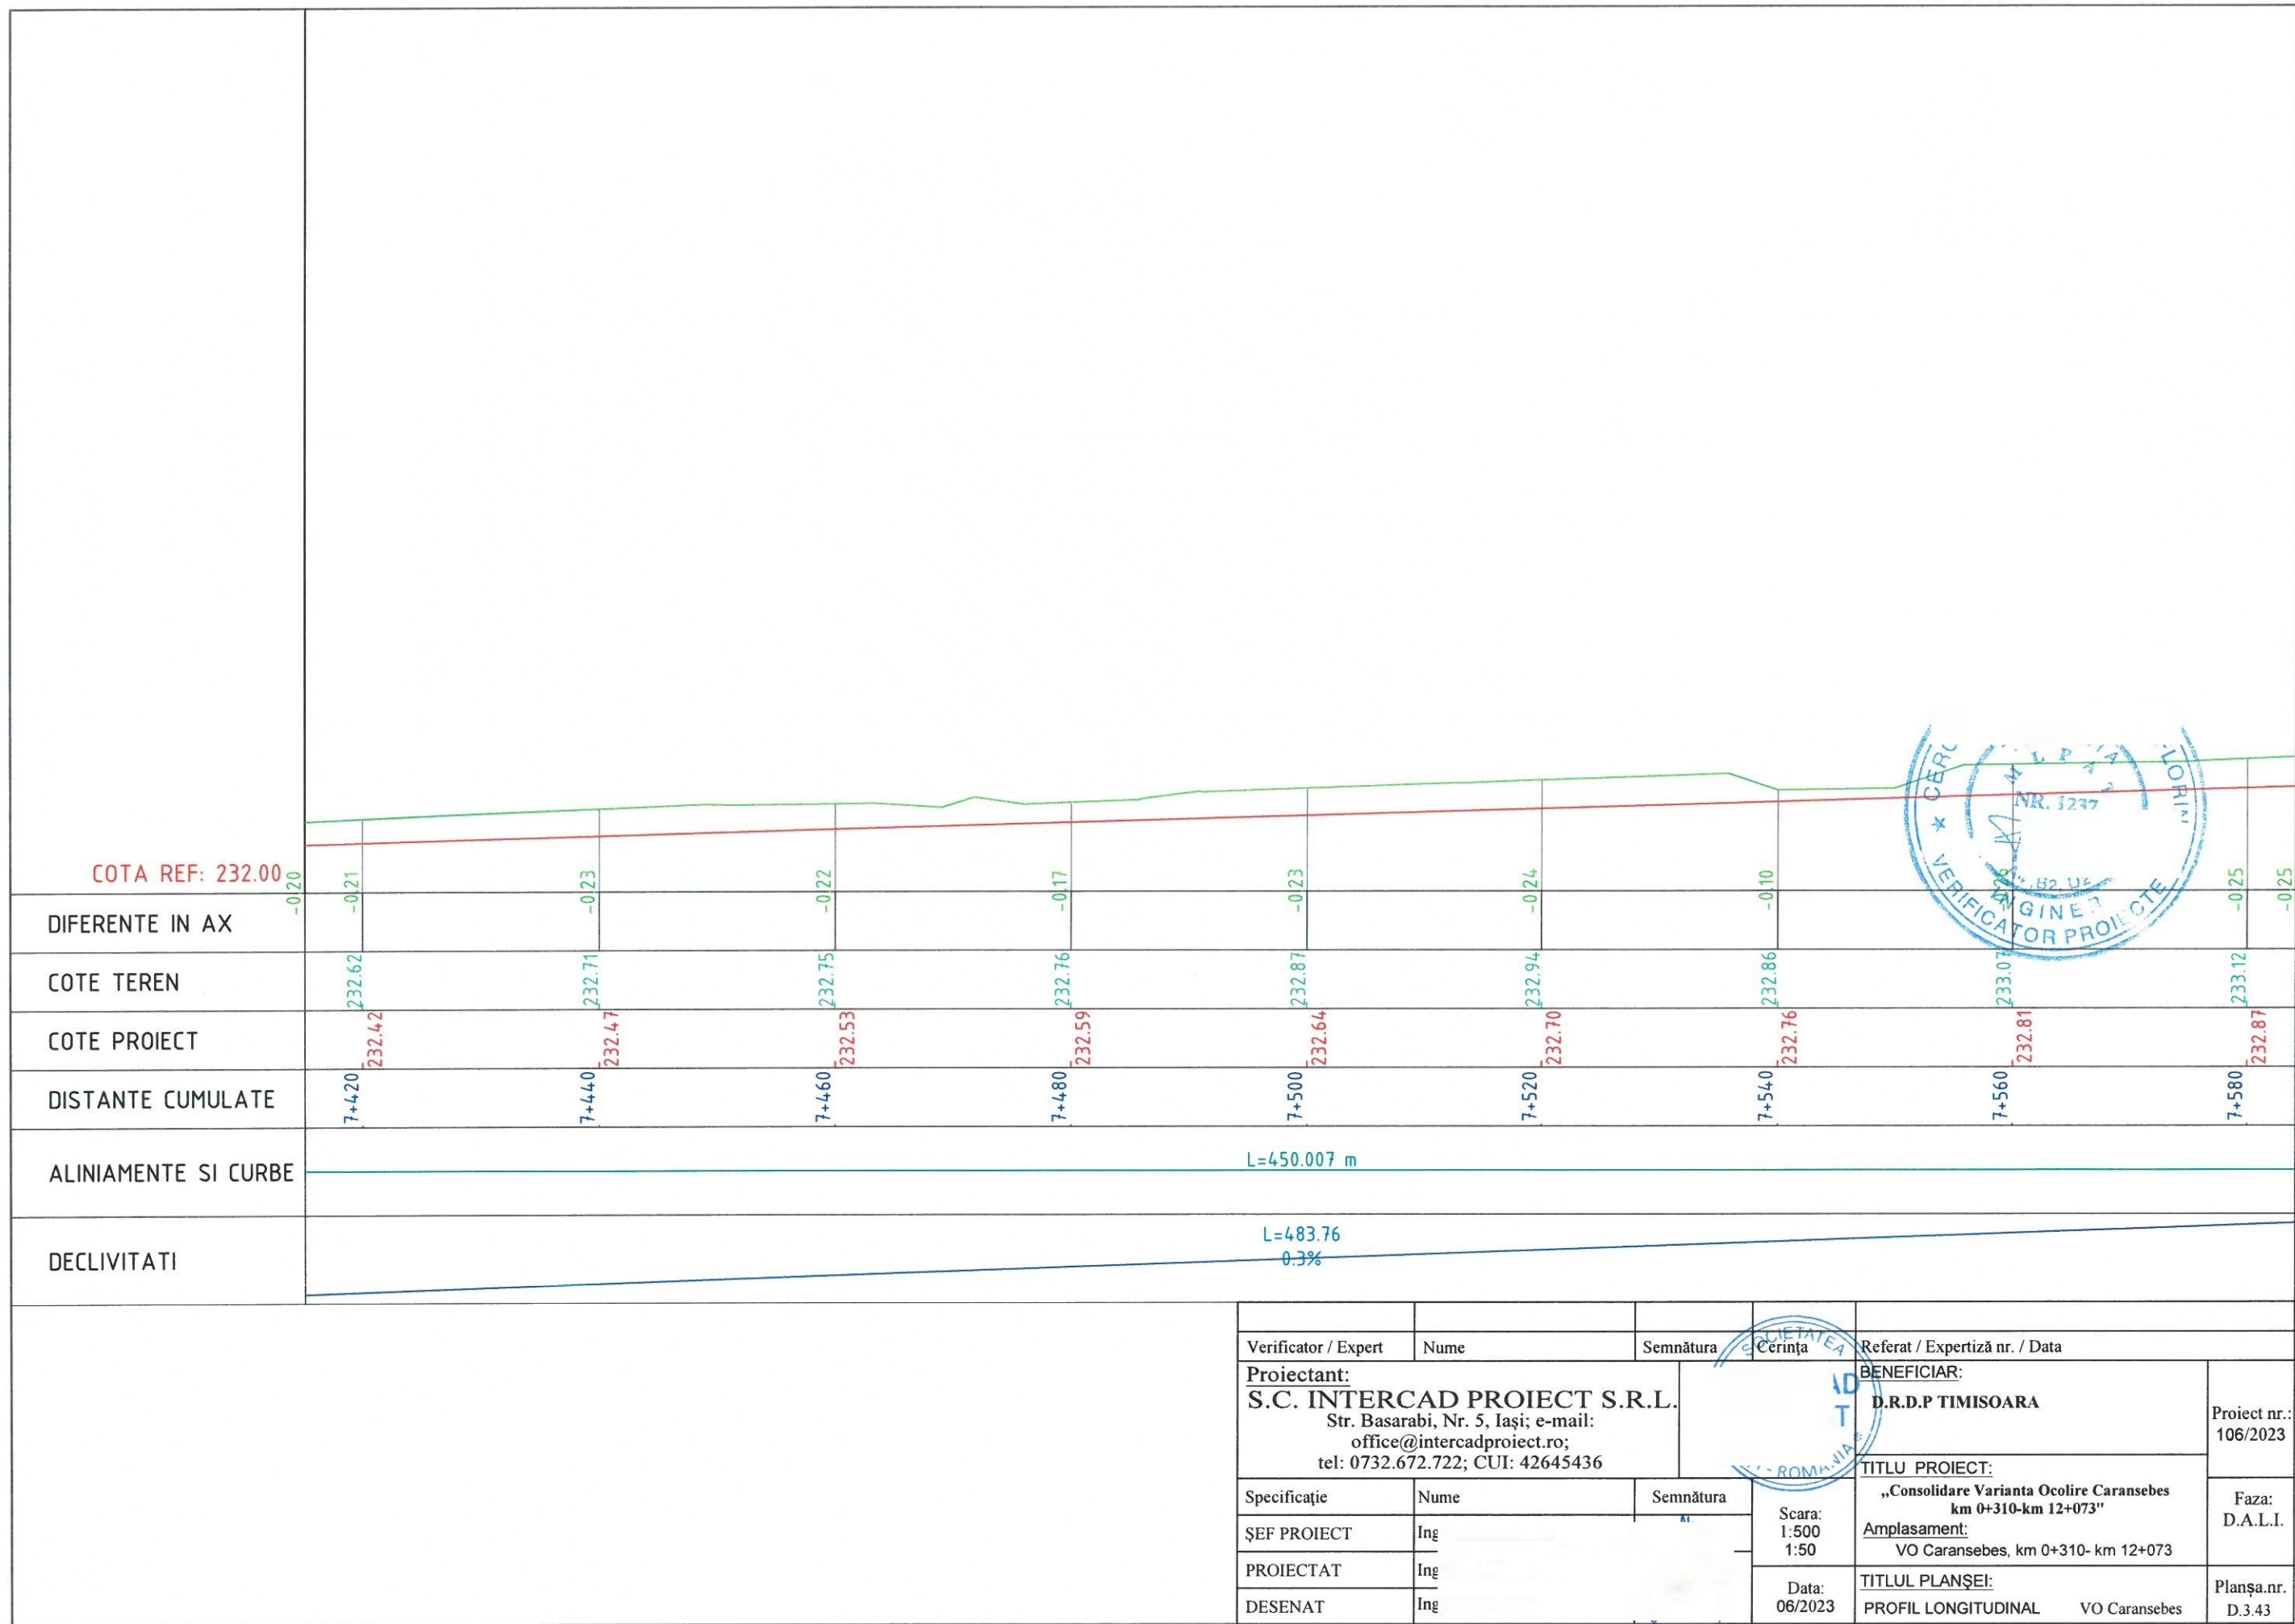


Verificator / Expert	Nume	Semnătura	Cerința	Referat / Expertiză nr. / Data	
Proiectant: S.C. INTERCAD PROIECT S.R.L. Str. Basarabi, Nr. 5, Iași; e-mail: office@intercadproiect.ro; tel: 0732.672.722; CUI: 42645436			SOCIETATEA ID T ROMANIA	BENEFICIAR: D.R.D.P TIMISOARA	Proiect nr.: 106/2023
Specificație	Nume	Semnătura		TITLU PROIECT: „Consolidare Varianta Ocolire Caransebes km 0+310-km 12+073”	Faza: D.A.L.I.
ȘEF PROIECT	Ing			Amplasament: VO Caransebes, km 0+310- km 12+073	
PROIECTAT	Ing			TITLUL PLANȘEI: PROFIL LONGITUDINAL VO Caransebes	Planșa.nr. D.3.43
DESENAT	Ing			Scara: 1:500 1:50 Data: 06/2023	

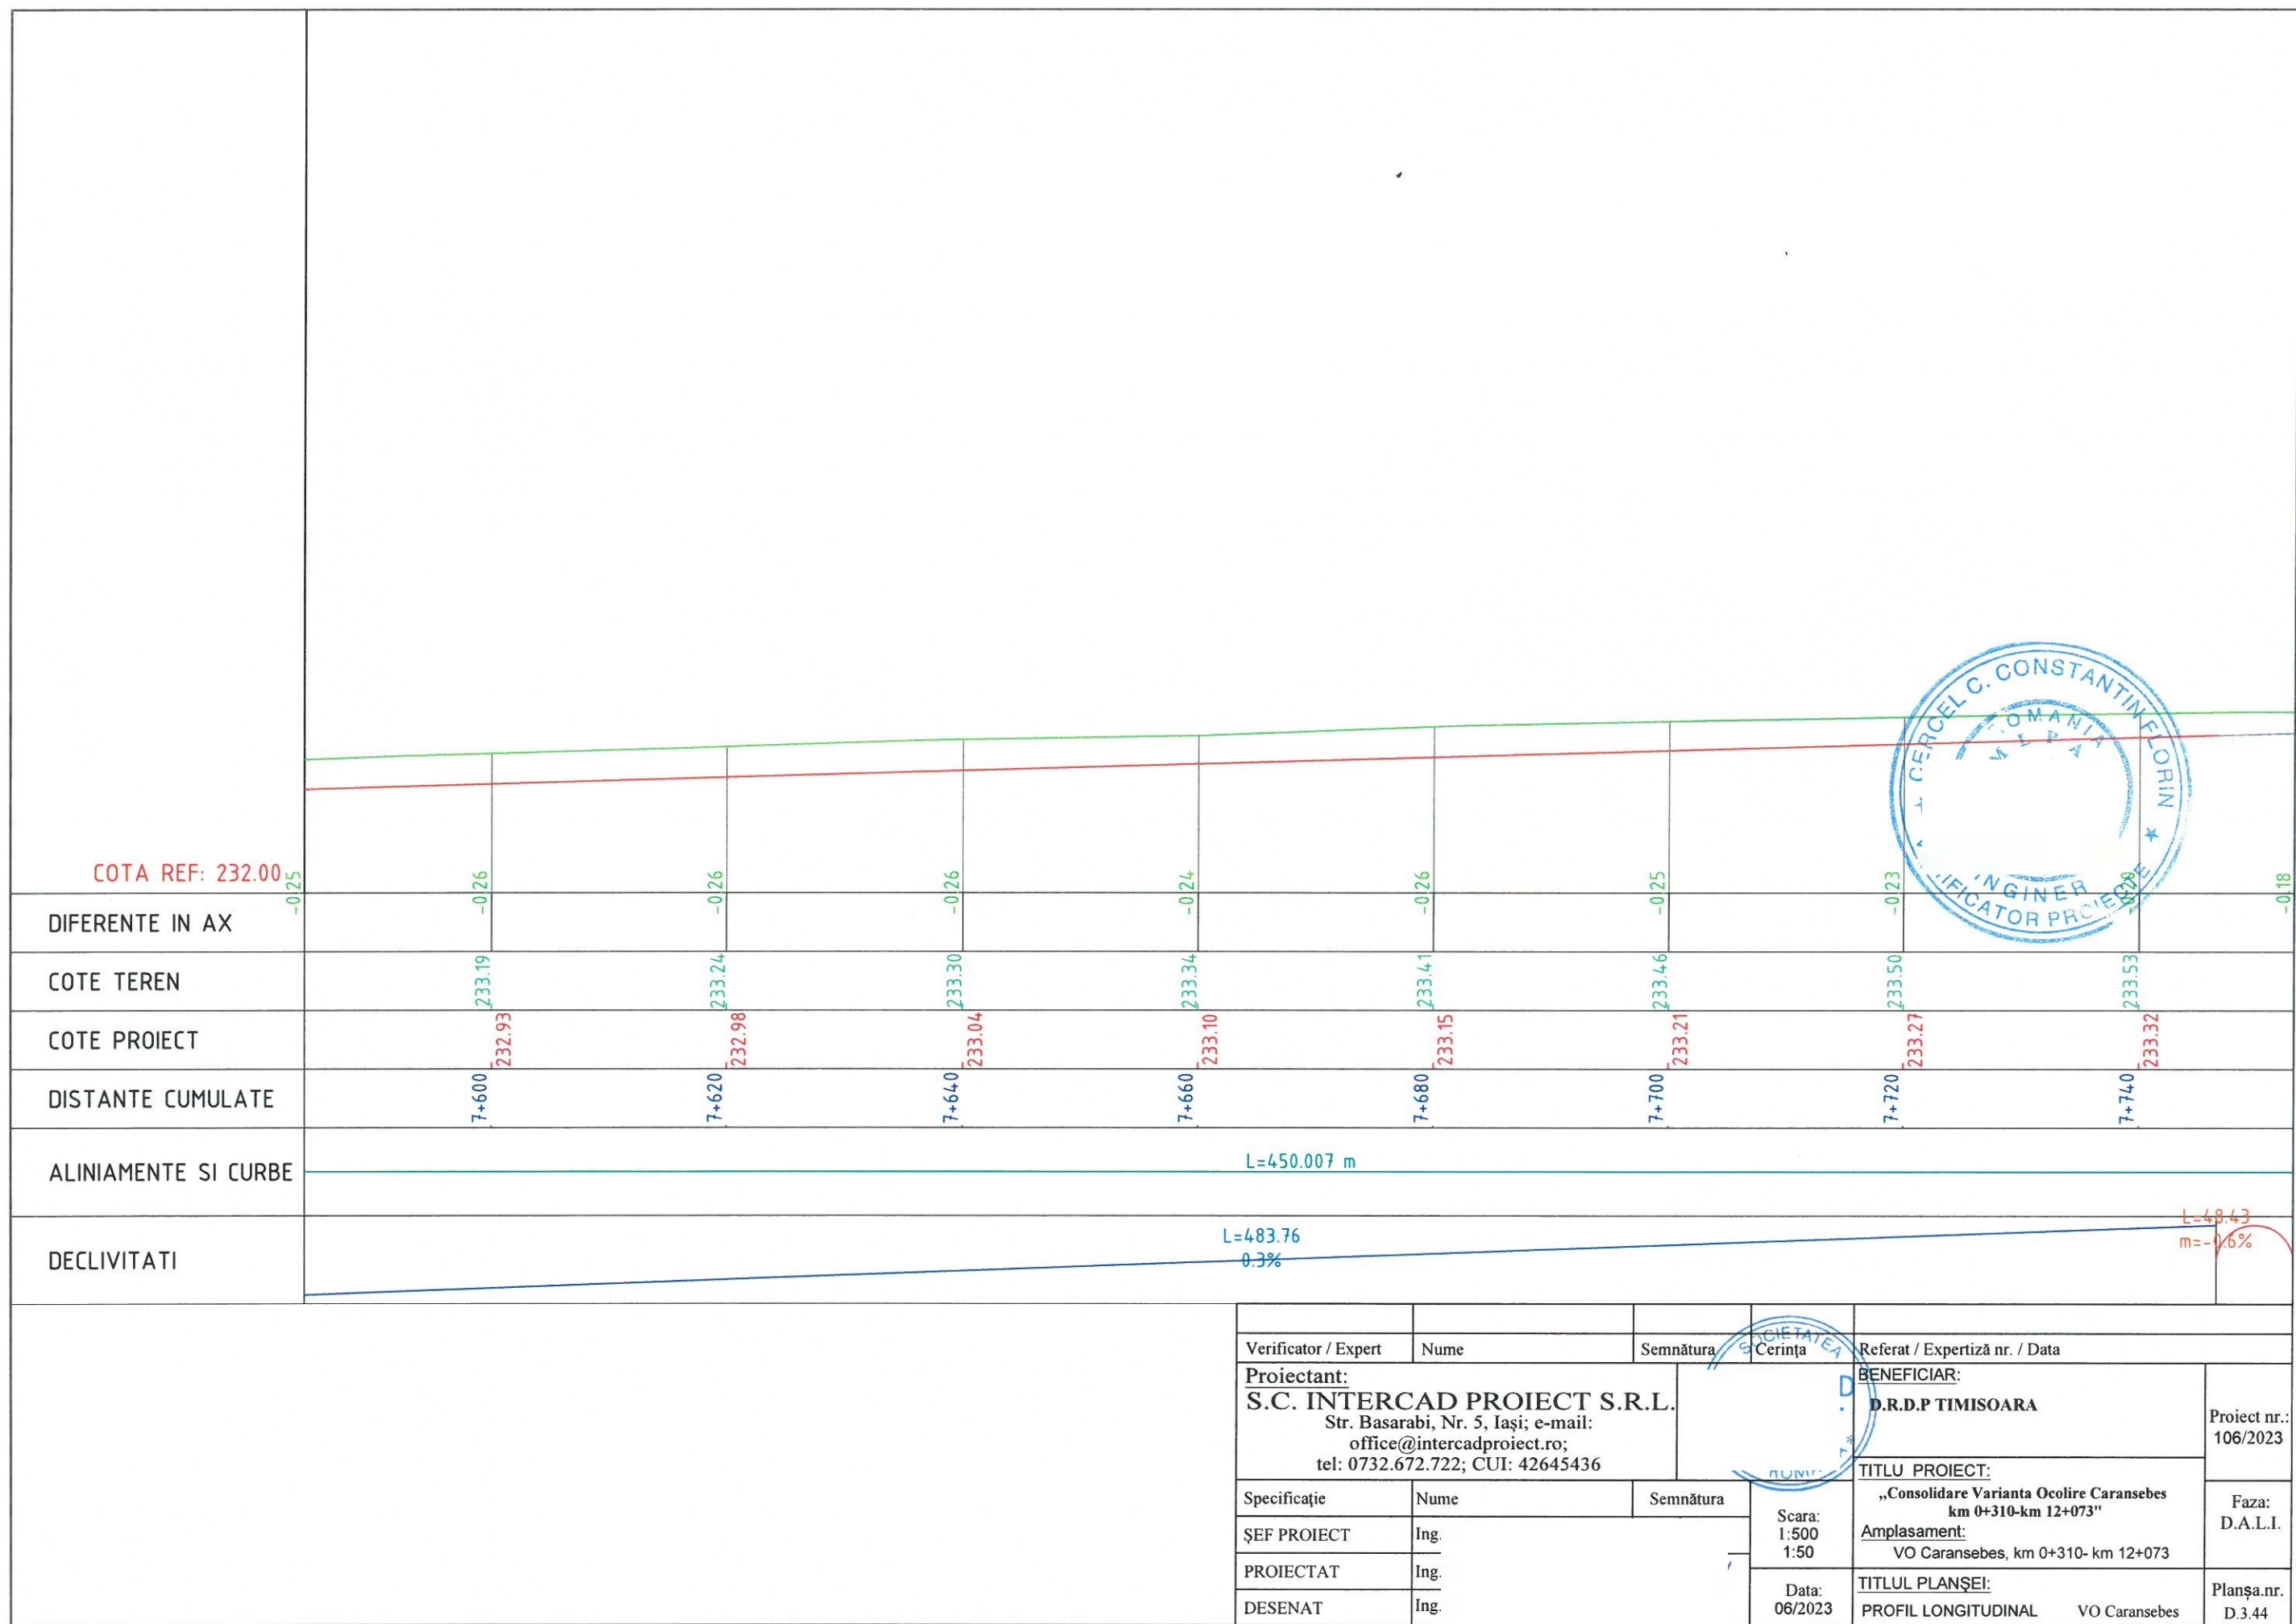


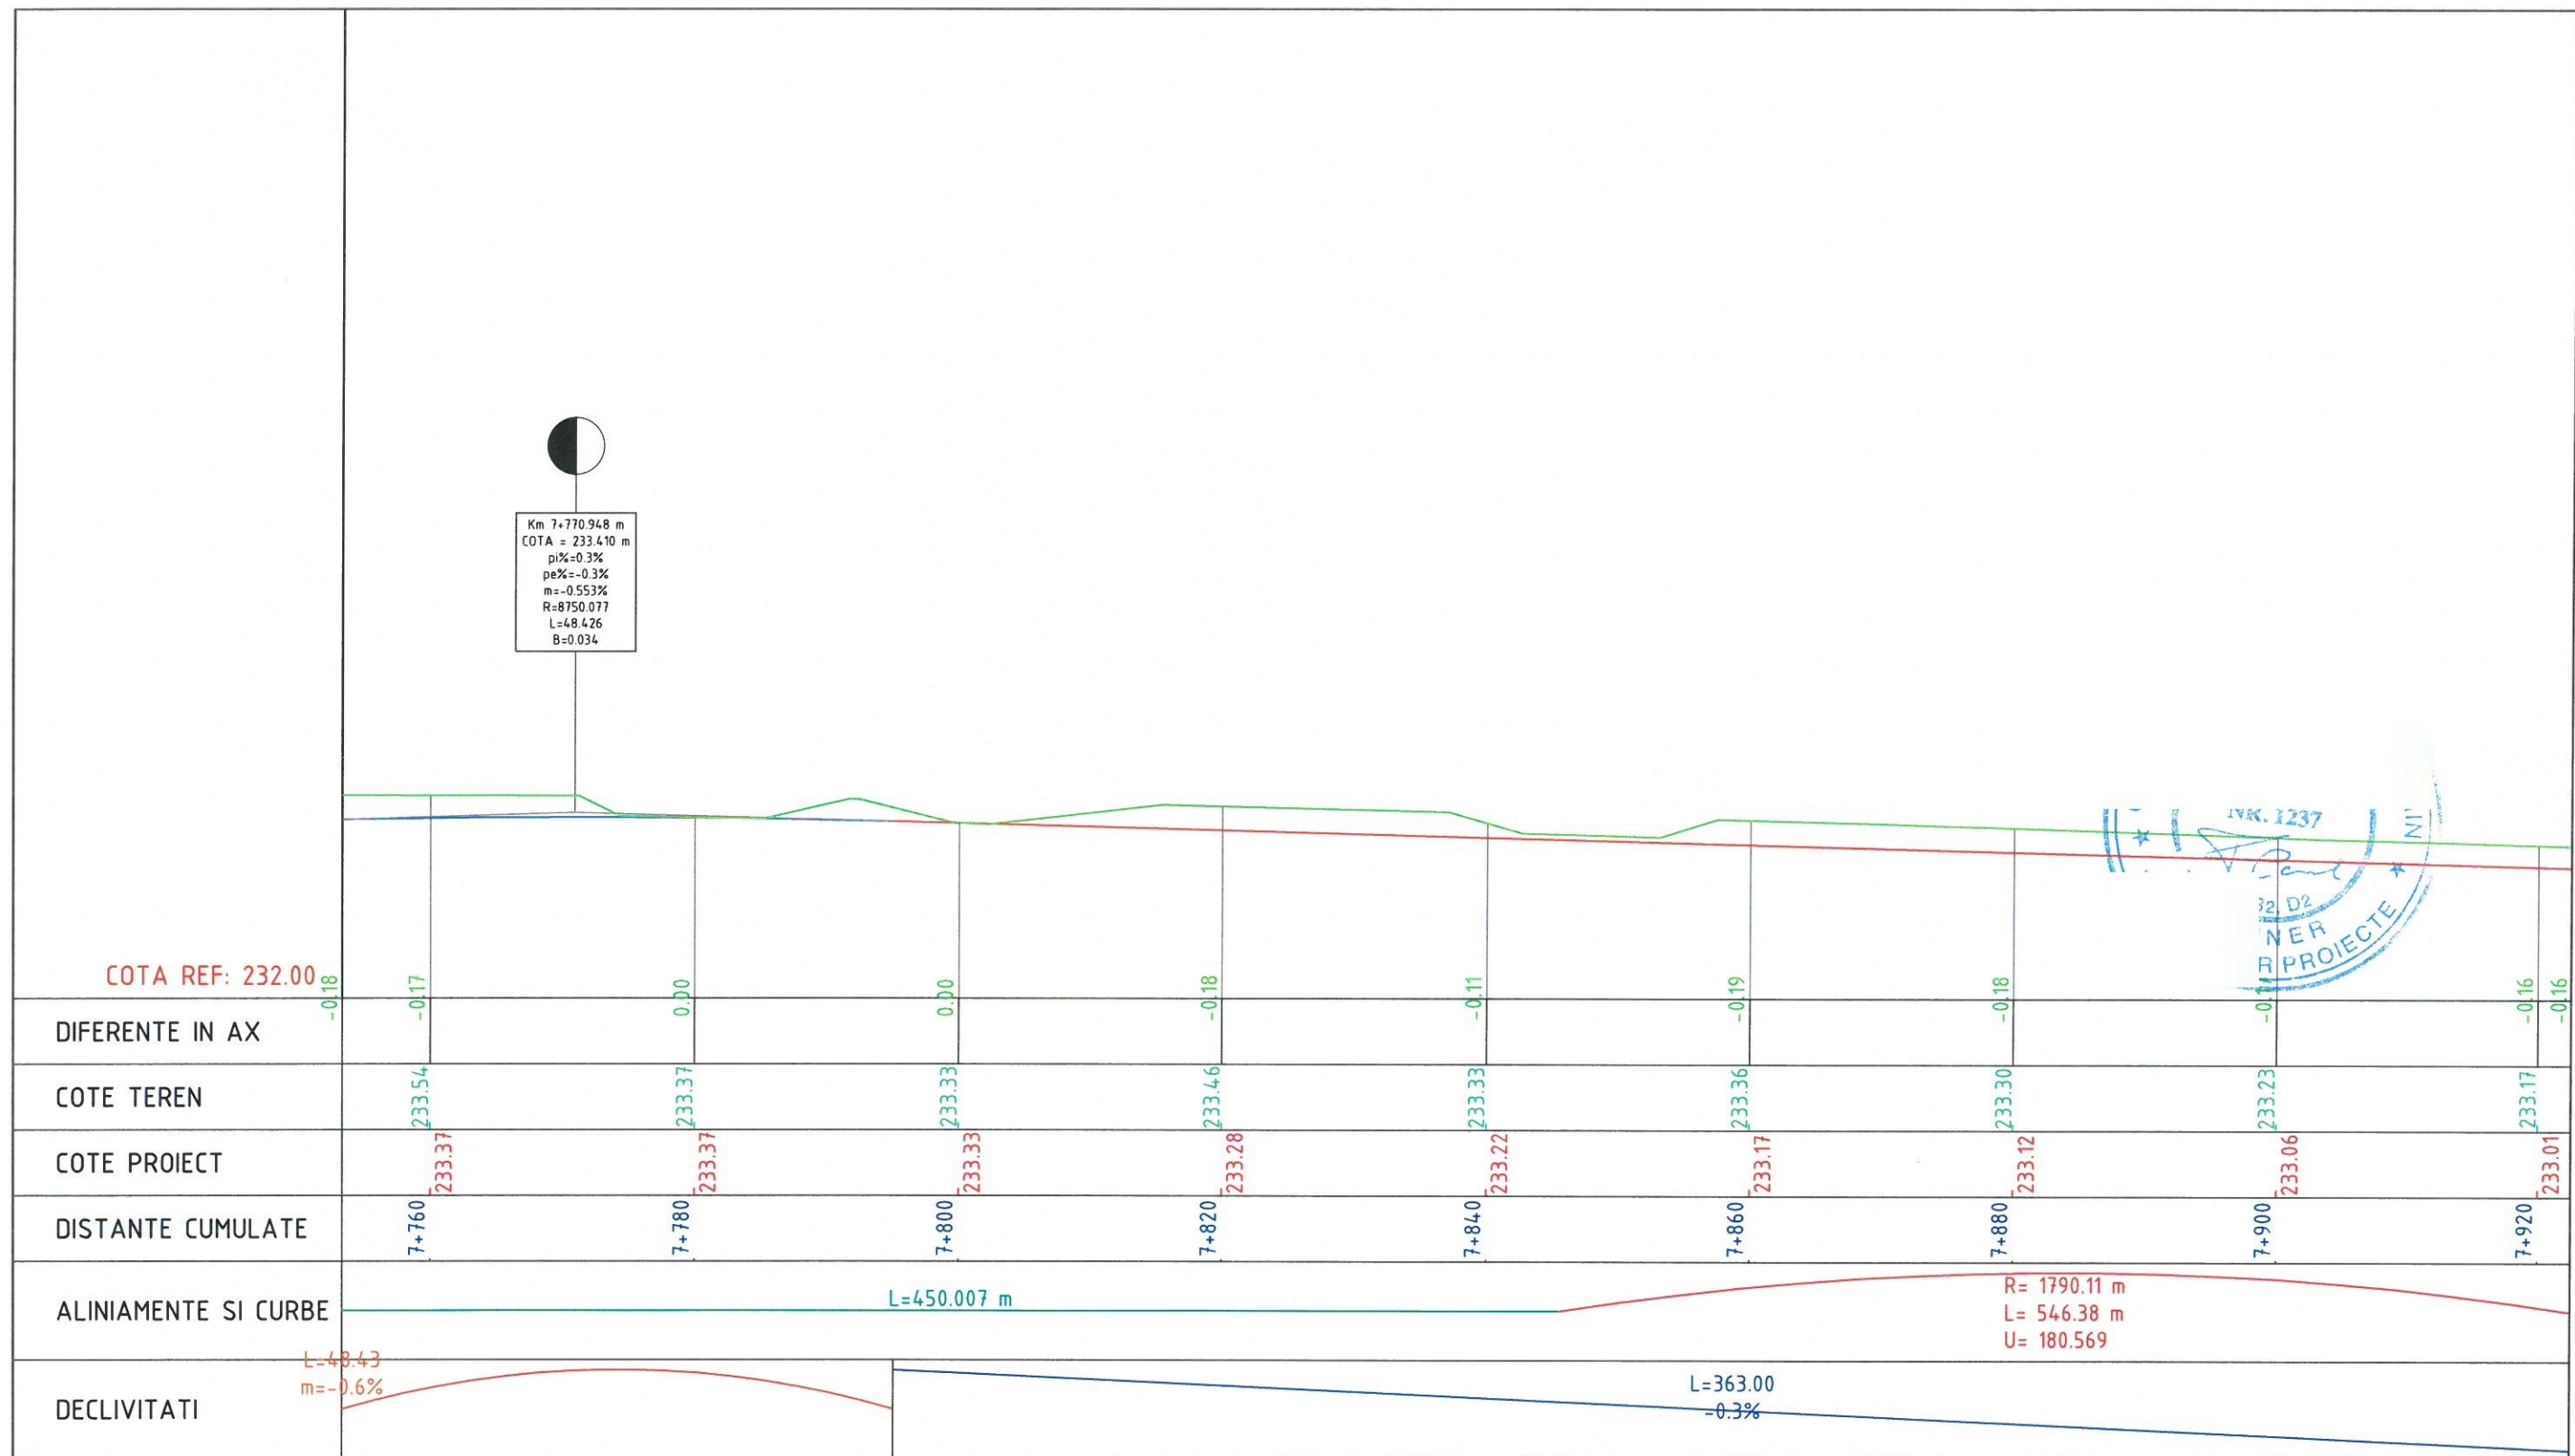


Verificator / Expert	Nume	Semnătura	Cerința	Referat / Expertiză nr. / Data	
Proiectant: S.C. INTERCAD PROIECT S.R.L. Str. Basarabi, Nr. 5, Iași; e-mail: office@intercadproject.ro; tel: 0732.672.722; CUI: 42645436		BENEFICIAR: D.R.D.P TIMISOARA			Proiect nr.: 106/2023
		TITLU PROIECT: „Consolidare Varianta Ocolire Caransebes km 0+310-km 12+073”			
Specificație	Nume	Semnătura	Scara: 1:500 1:50	Amplasament: VO Caransebes, km 0+310- km 12+073	Faza: D.A.L.I.
ȘEF PROIECT	Ing				
PROIECTAT	Ing				
DESENAT	Ing		Data: 06/2023	TITLUL PLANȘEI: PROFIL LONGITUDINAL VO Caransebes	Planșa.nr. D.3.45

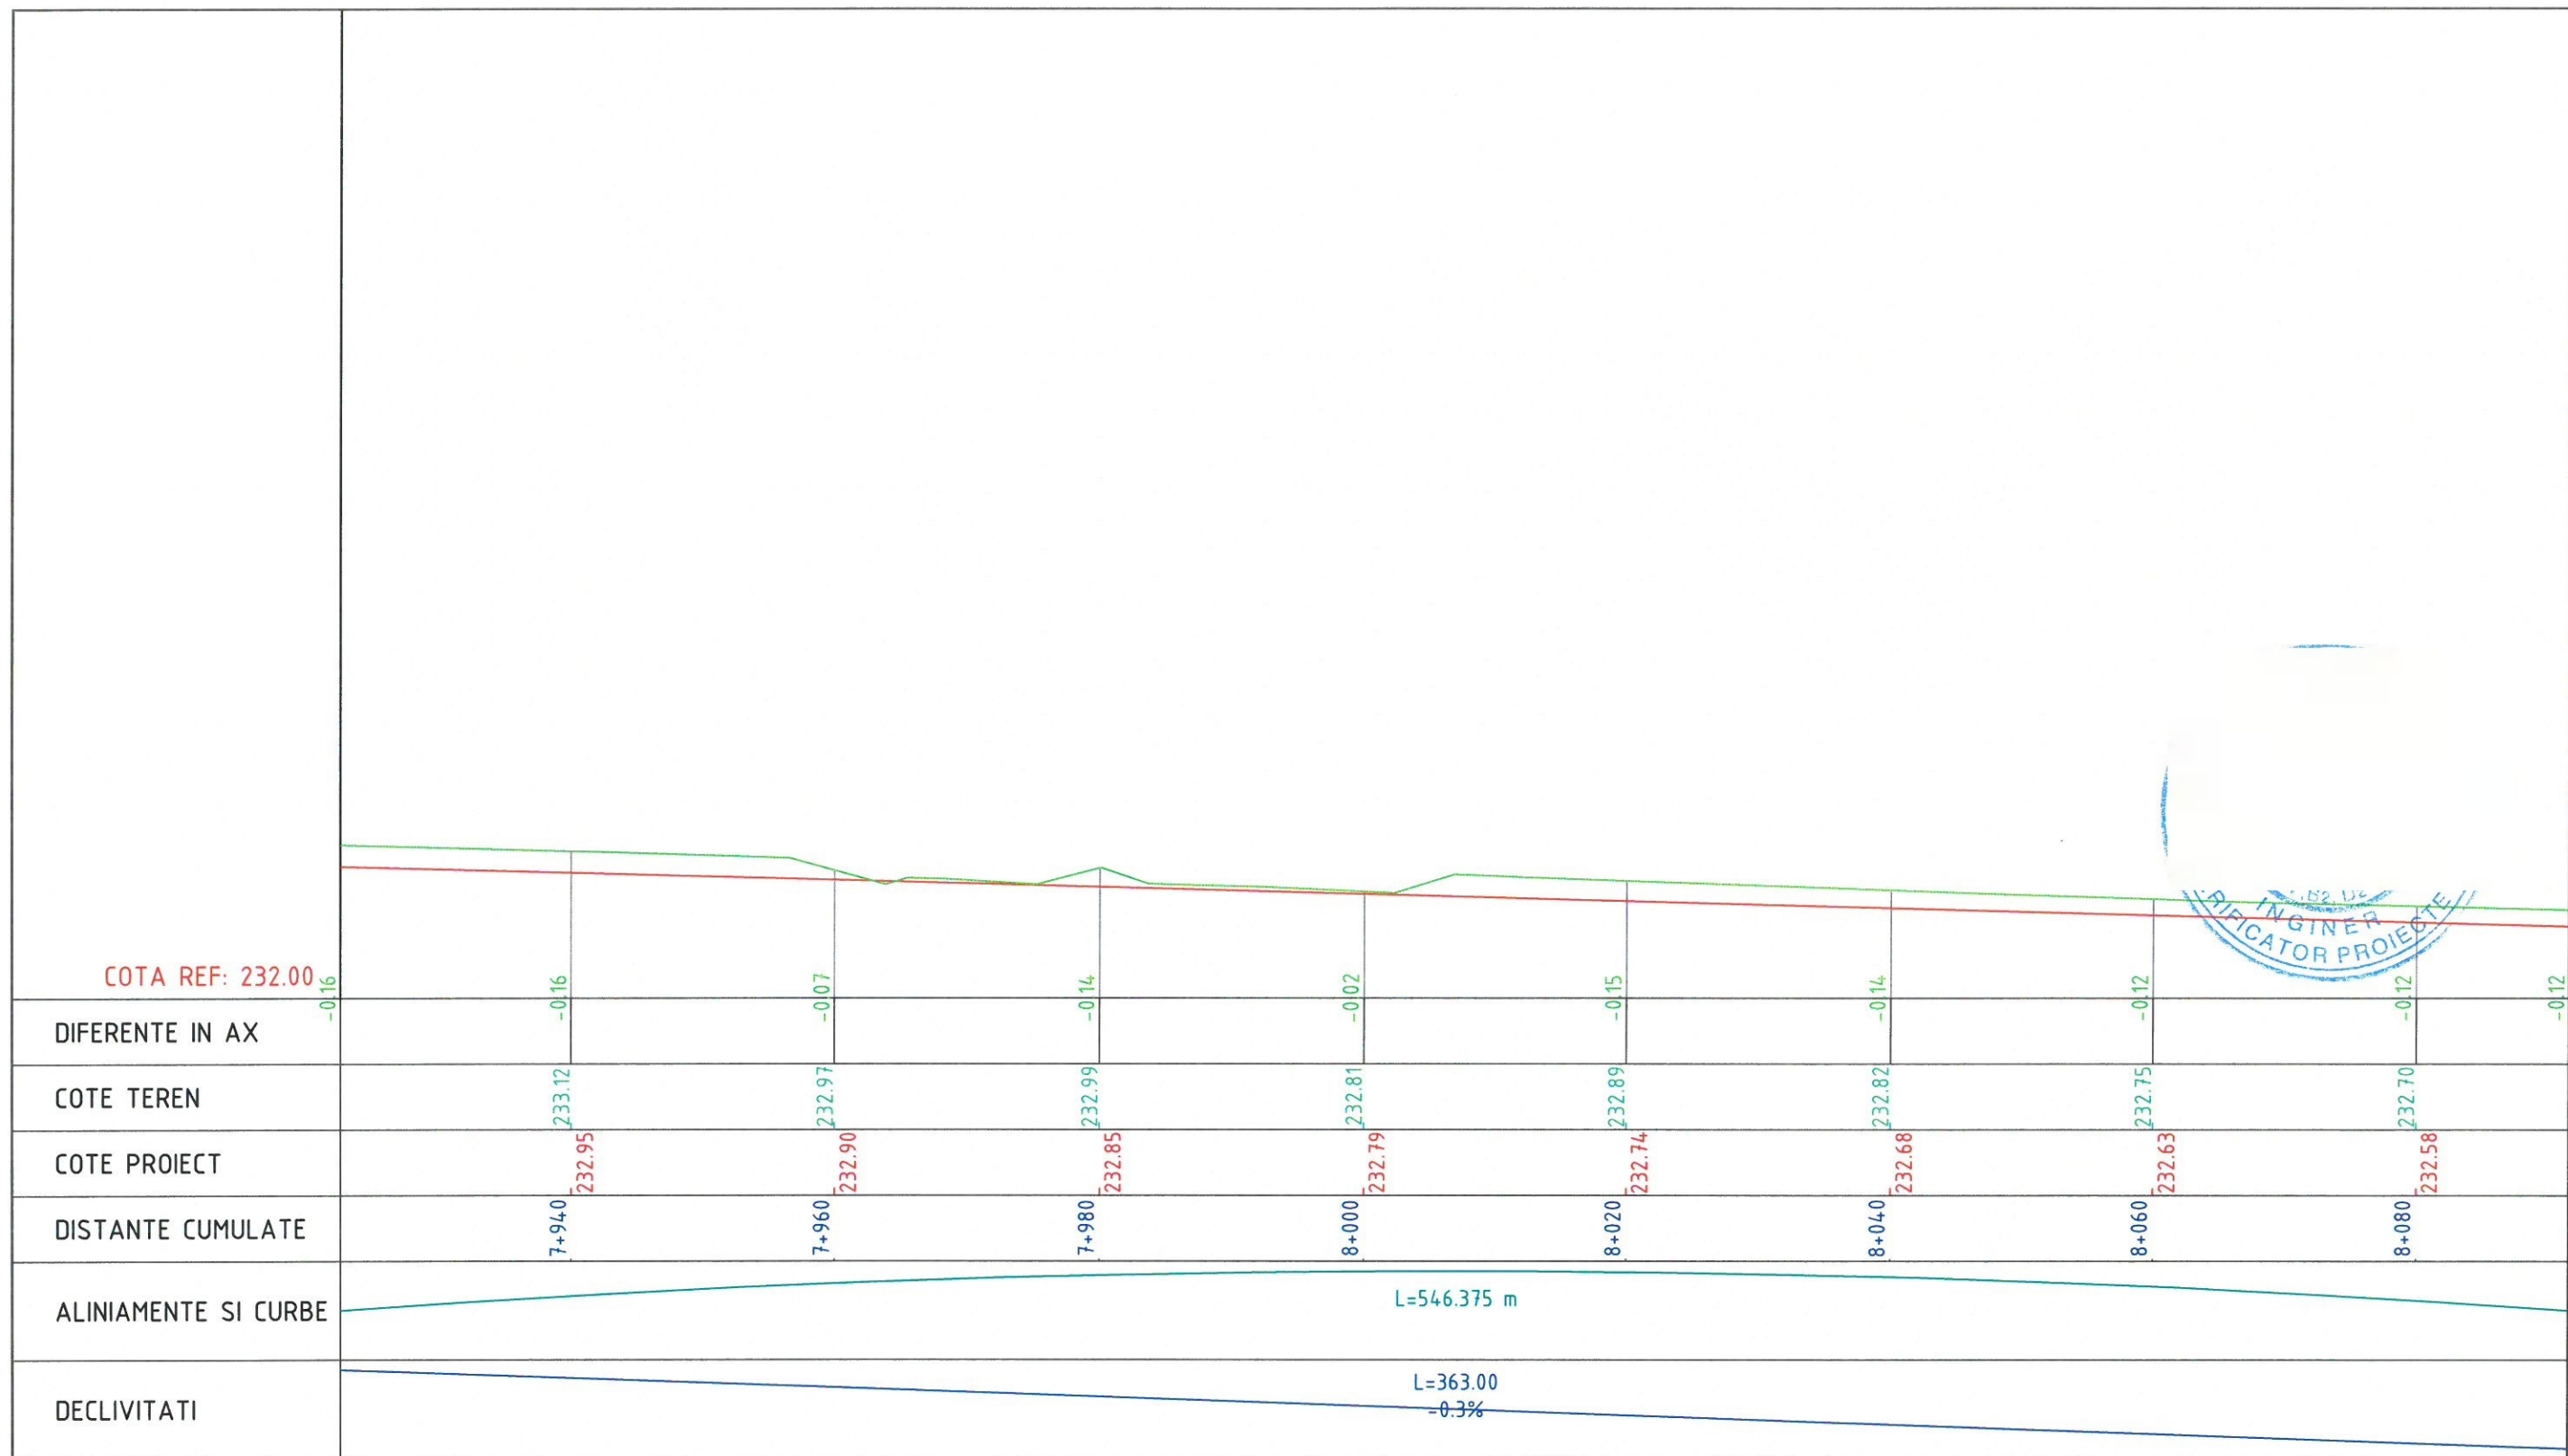


Verificator / Expert	Nume	Semnătura	Cerința	Referat / Expertiză nr. / Data	
Proiectant: S.C. INTERCAD PROIECT S.R.L. Str. Basarabi, Nr. 5, Iași; e-mail: office@intercadproiect.ro; tel: 0732.672.722; CUI: 42645436			BENEFICIAR: D.R.D.P TIMISOARA		Proiect nr.: 106/2023
Specificație	Nume	Semnătura	TITLU PROIECT: „Consolidare Varianta Ocolire Caransebes km 0+310-km 12+073”		Faza: D.A.L.I.
ȘEF PROIECT	Ing.		Amplasament: VO Caransebes, km 0+310- km 12+073		
PROIECTAT	Ing.		TITLUL PLANȘEI: PROFIL LONGITUDINAL VO Caransebes		Planșa.nr. D.3.46
DESENAT	Ing.		Data: 06/2023		


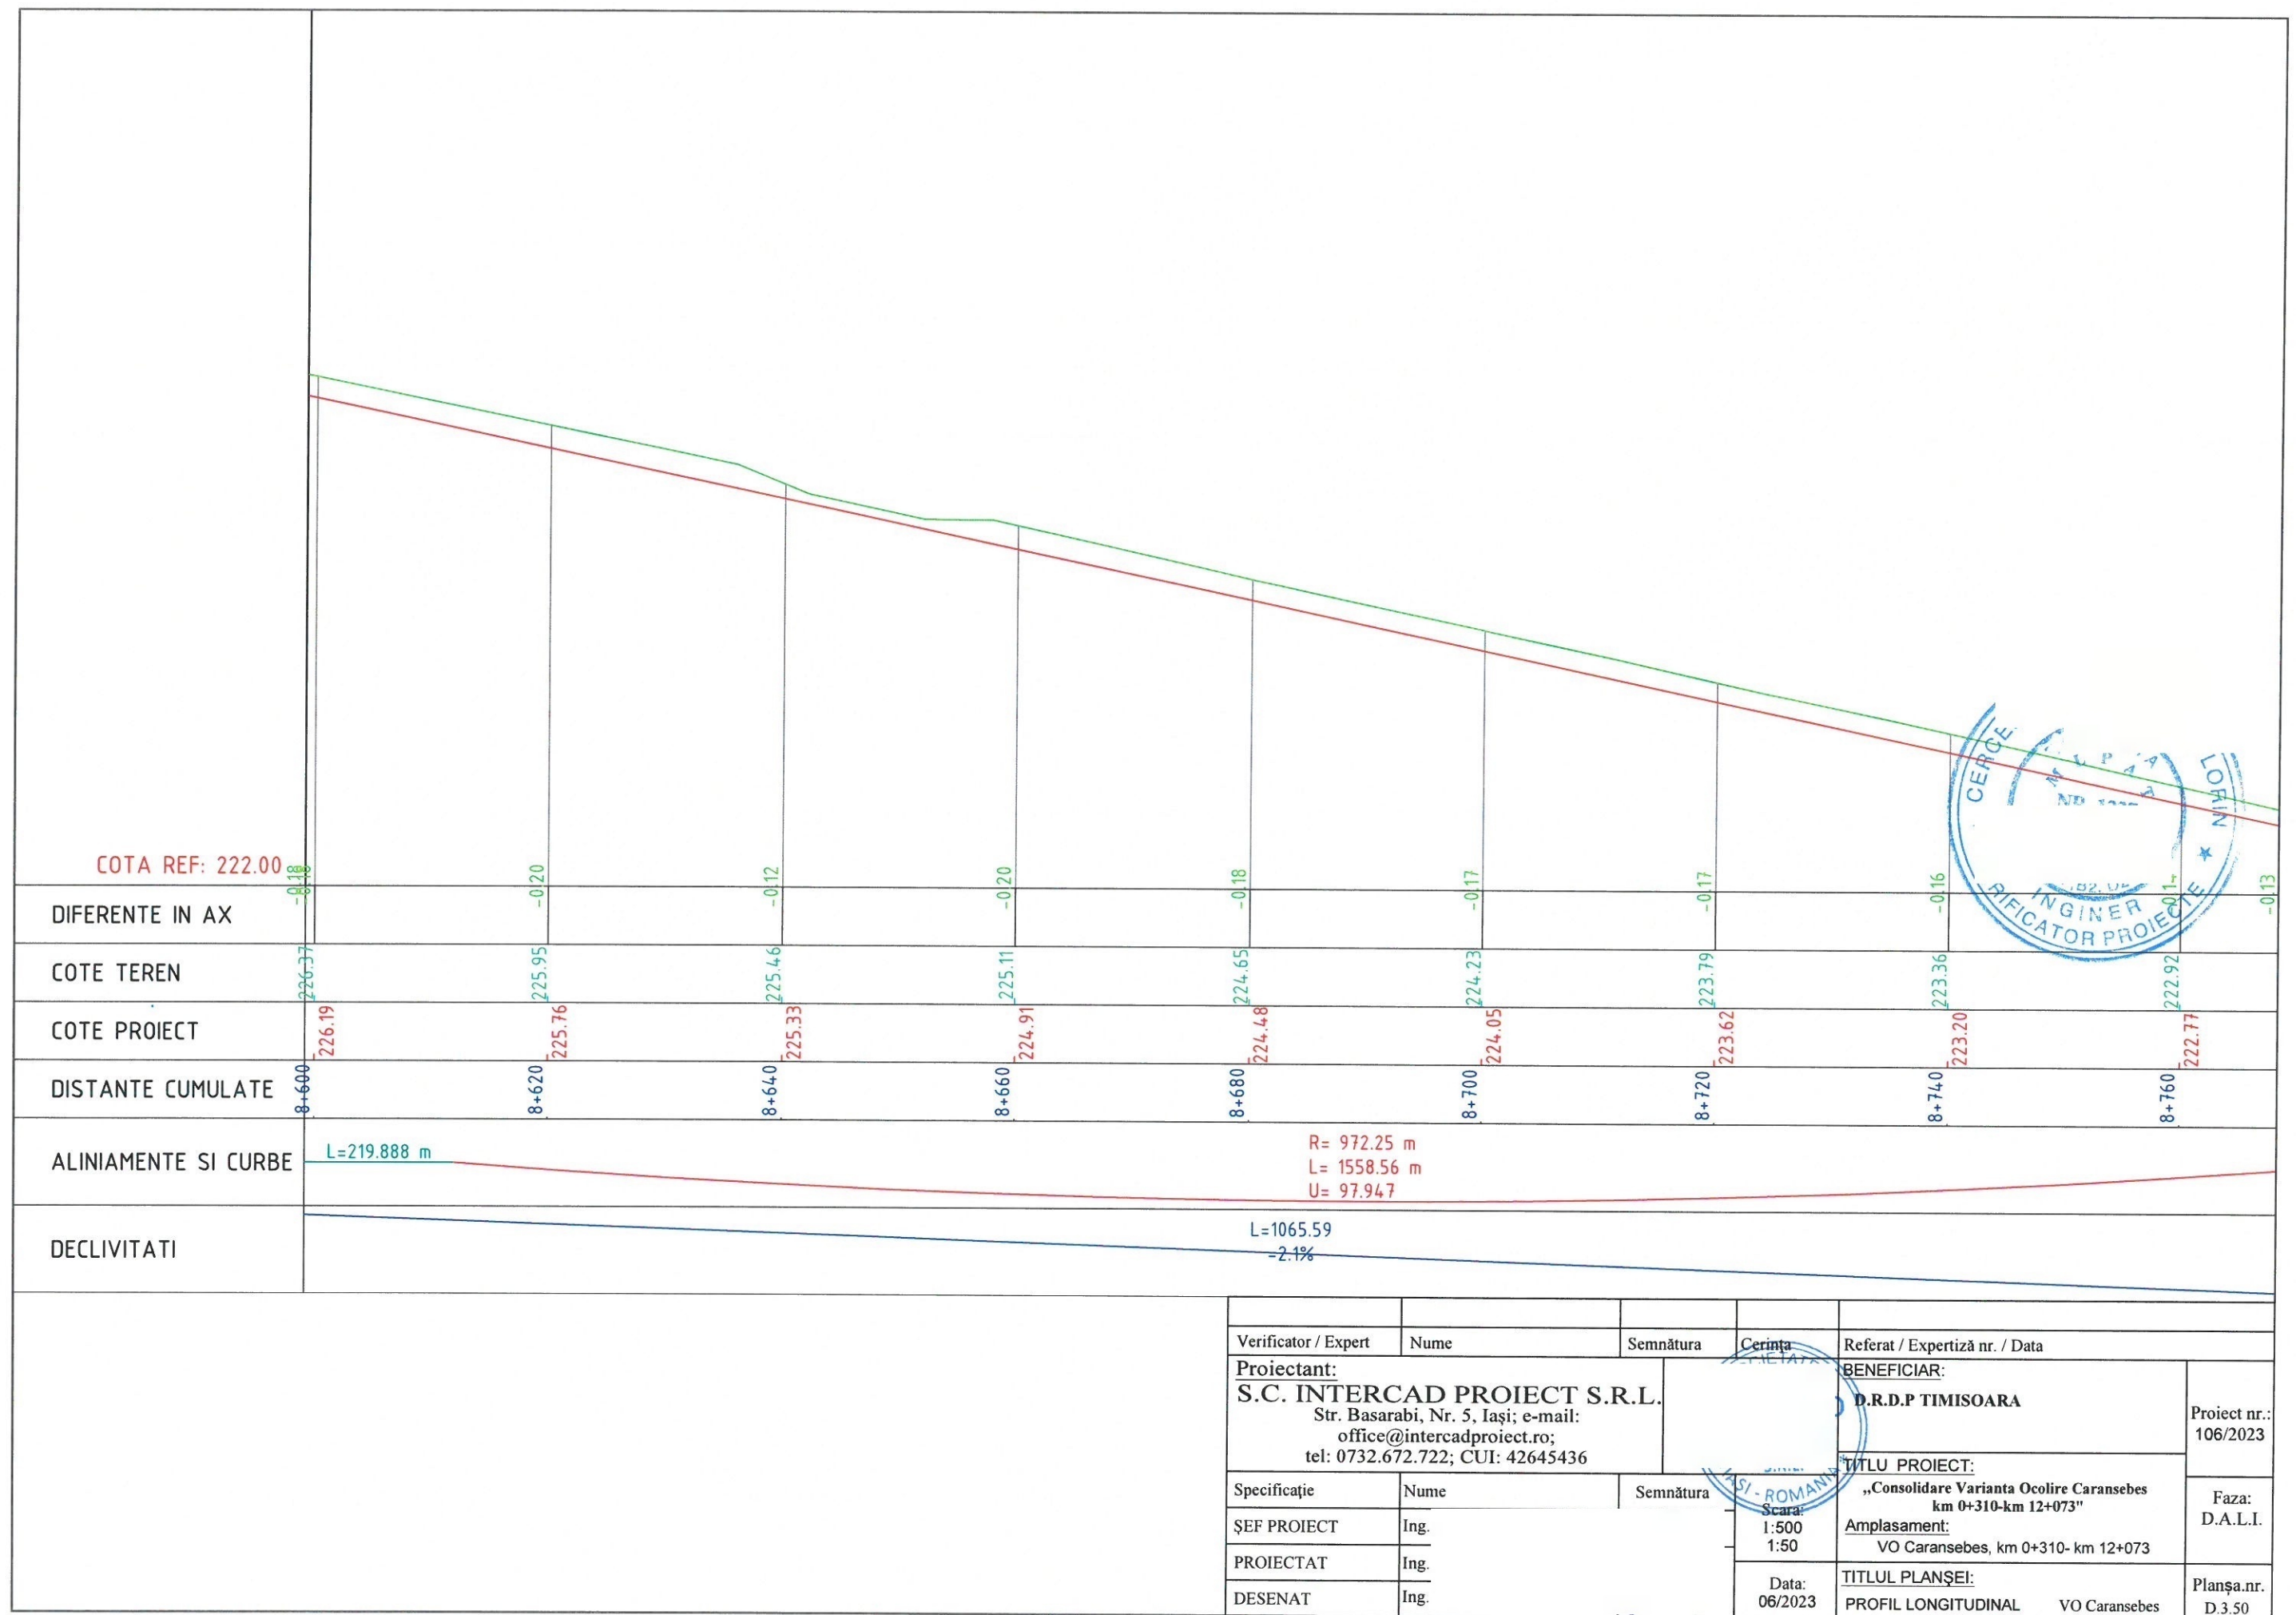


Verificator / Expert	Nume	Semnătura	Cerința	Referat / Expertiză nr. / Data
Proiectant: S.C. INTERCAD PROIECT S.R.L. Str. Basarabi, Nr. 5, Iași; e-mail: office@intercadproiect.ro; tel: 0732.672.722; CUI: 42645436				BENEFICIAR: D.R.D.P TIMISOARA
Specificație	Nume	Semnătura	Scara: 1:500 1:50	TITLU PROIECT: „Consolidare Varianta Ocolire Caransebes km 0+310-km 12+073” Amplasament: VO Caransebes, km 0+310- km 12+073
ȘEF PROIECT	Ing.		Data: 06/2023	TITLUL PLANȘEI: PROFIL LONGITUDINAL VO Caransebes
PROIECTAT	Ing.			Proiect nr.: 106/2023
DESENAT	Ing.			Faza: D.A.L.I.
				Planșa.nr. D.3.50


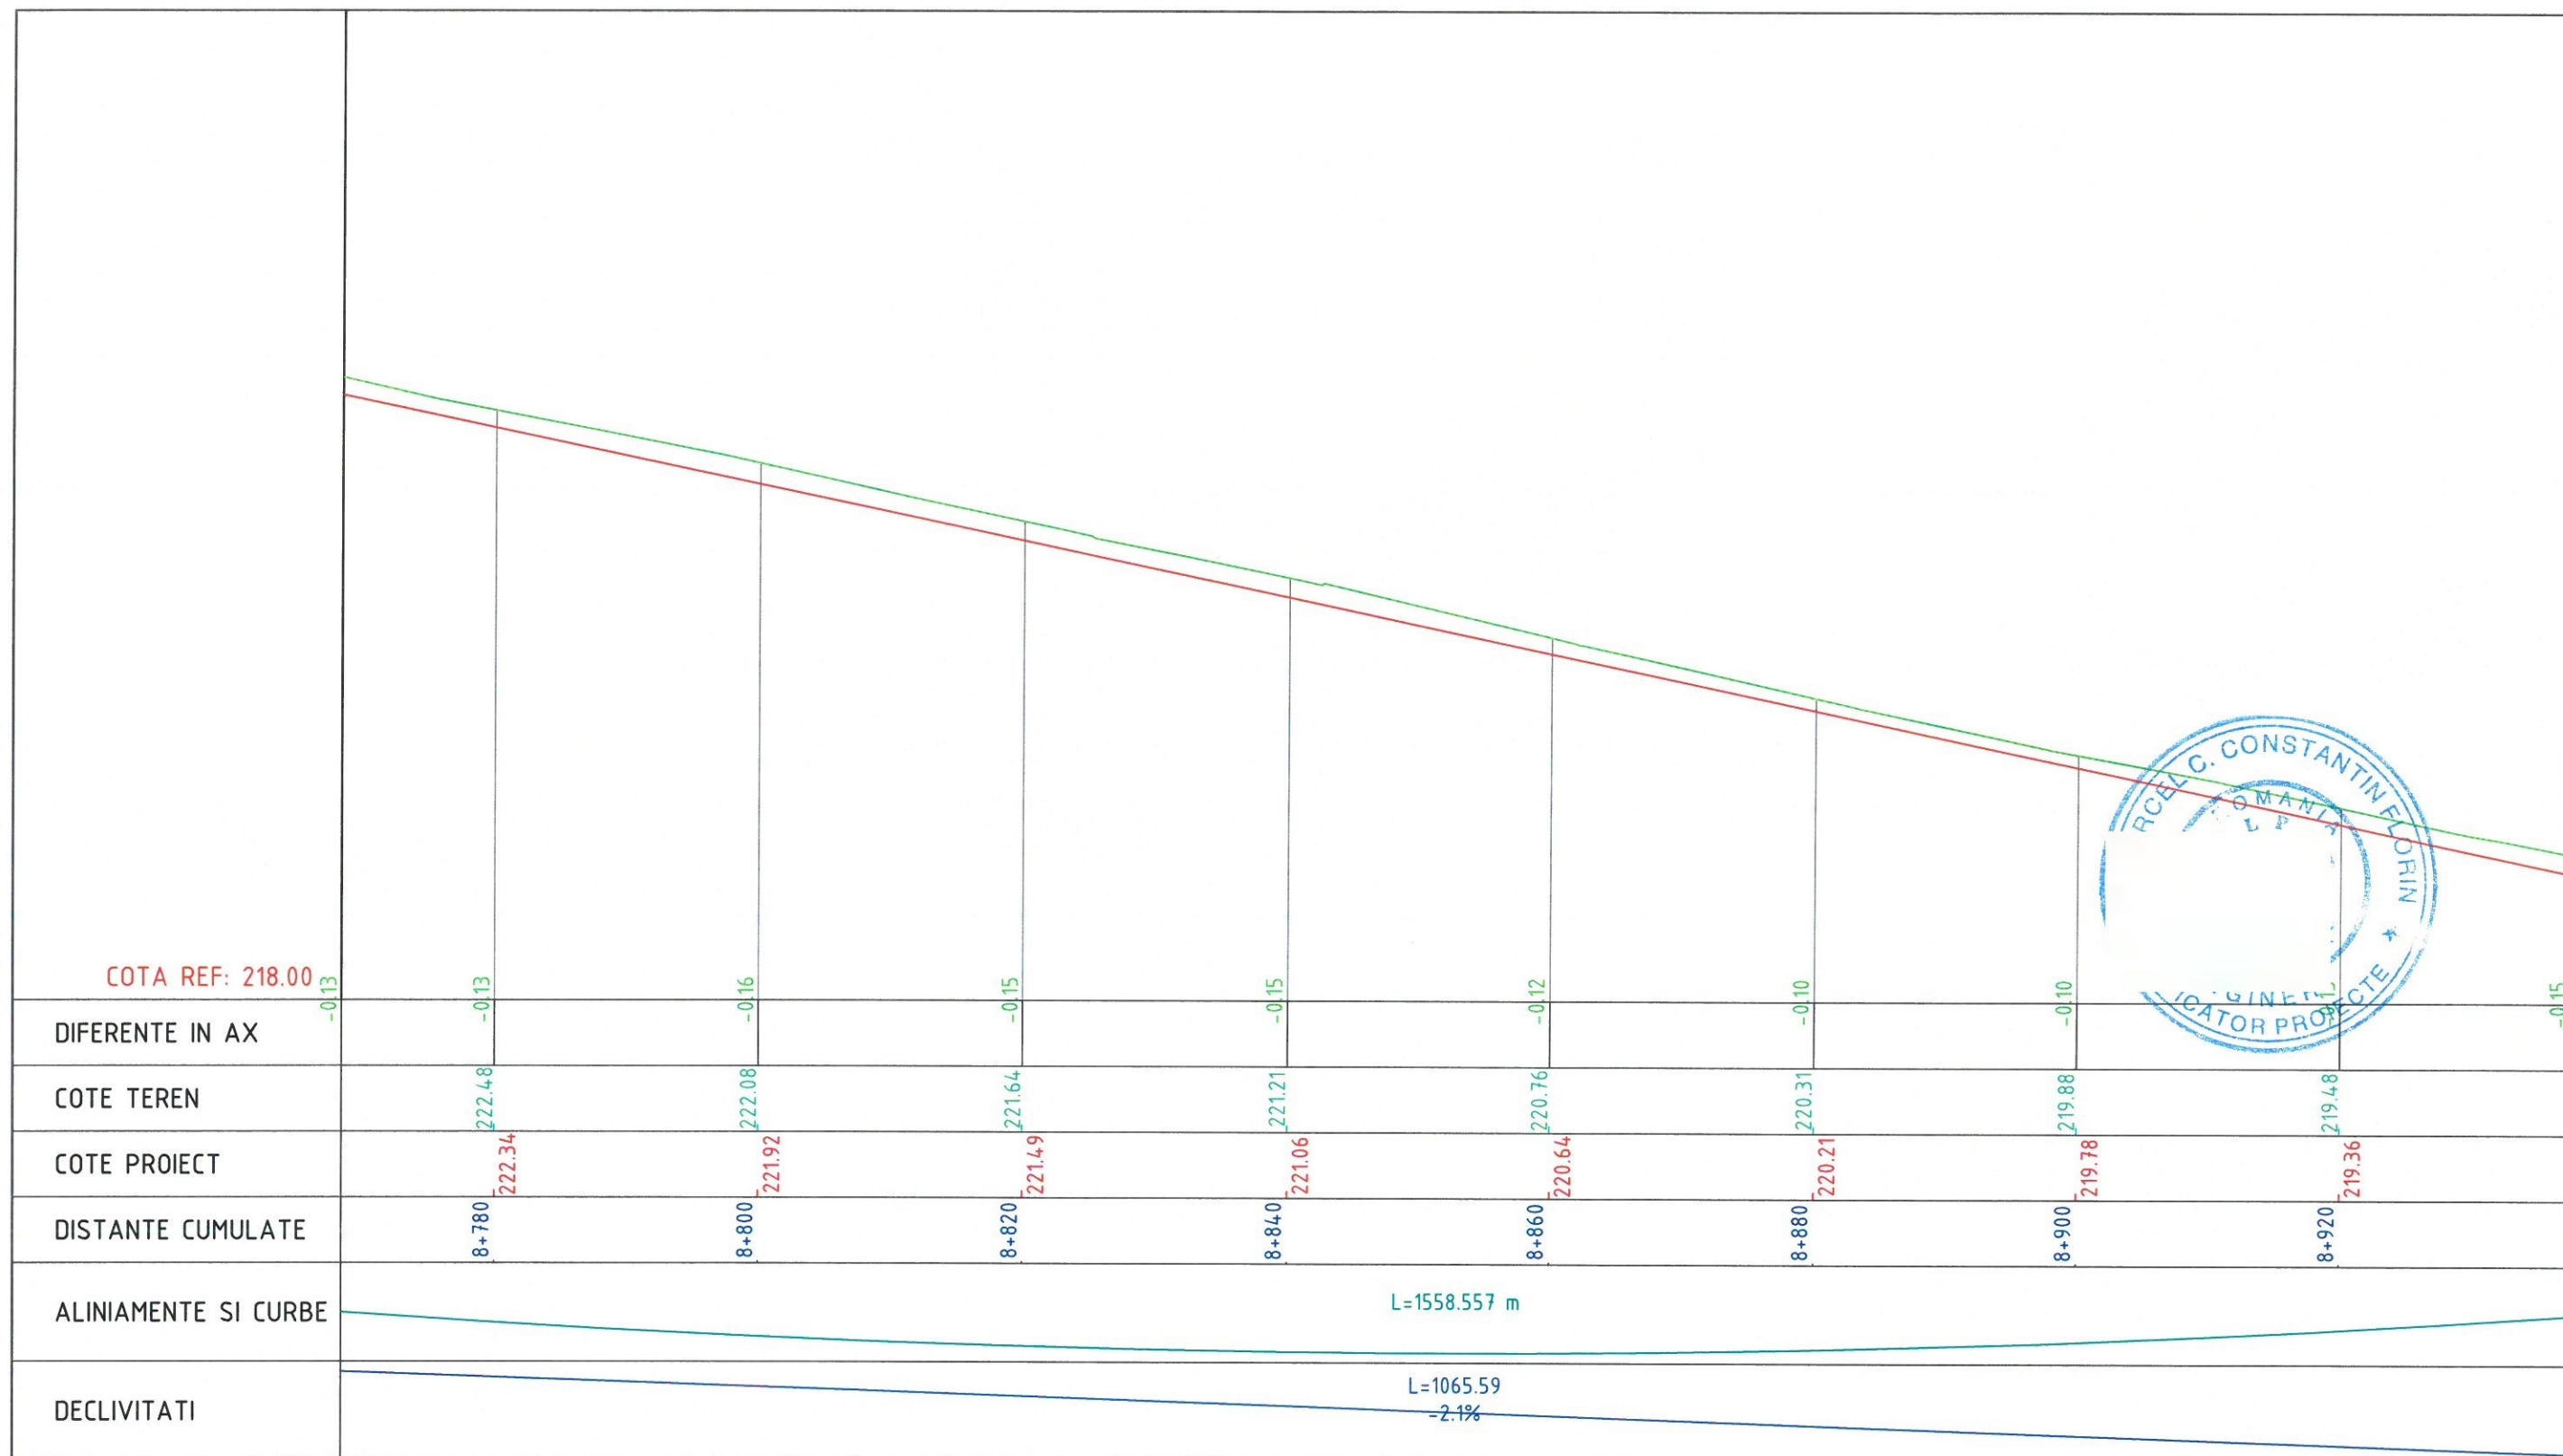


Verificator / Expert		Nume	Semnătura	Cerința	Referat / Expertiză nr. / Data	
Proiectant:		S.C. INTERCAD PROIECT S.R.L.			BENEFICIAR:	
		Str. Basarabi, Nr. 5, Iași; e-mail: office@intercadproiect.ro; tel: 0732.672.722; CUI: 42645436			D.R.D.P TIMISOARA	
Specificație		Nume	Semnătura	TITLU PROIECT:		Proiect nr.:
ȘEF PROIECT		Ing.		„Consolidare Varianta Ocolire Caransebes km 0+310-km 12+073”		106/2023
PROIECTAT		Ing.		Amplasament:		Faza:
DESENAT		Ing.		VO Caransebes, km 0+310- km 12+073		D.A.L.I.
				Data: 06/2023		Planșa.nr.:
				TITLUL PLANȘEI:		D.3.51
				PROFIL LONGITUDINAL VO Caransebes		

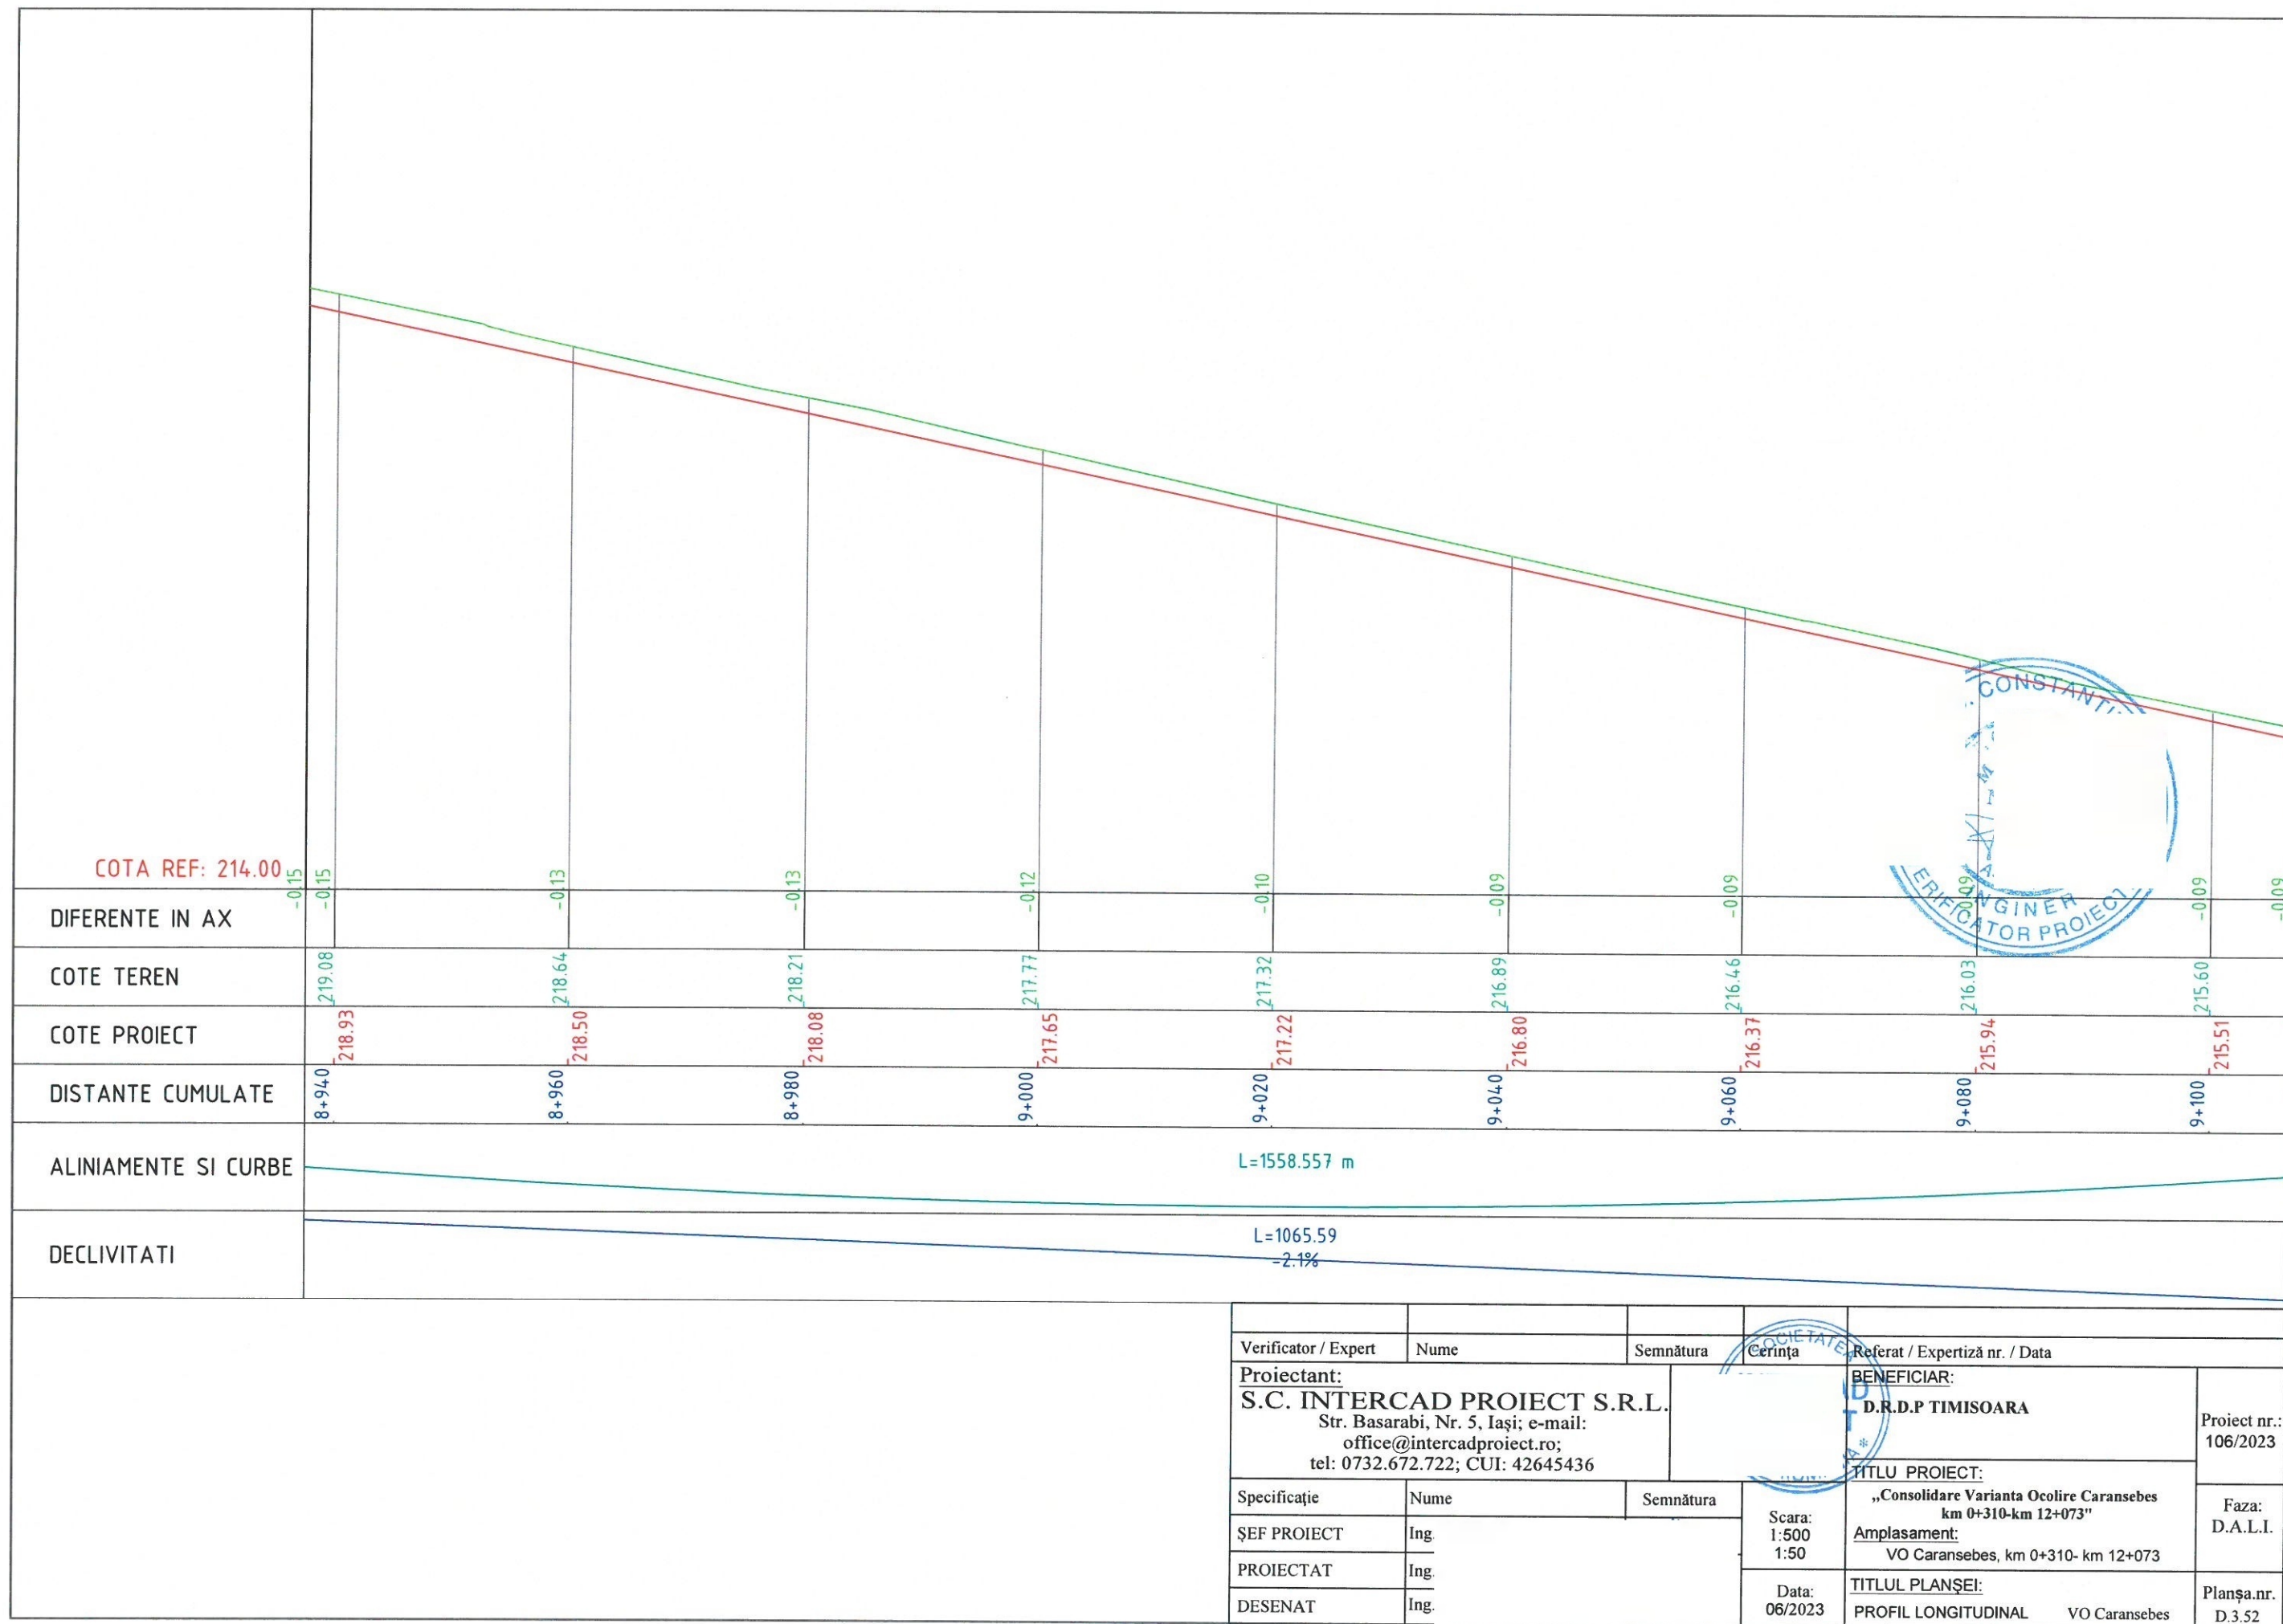


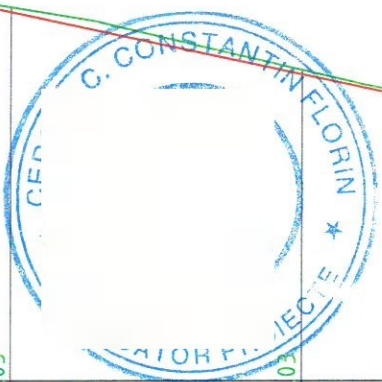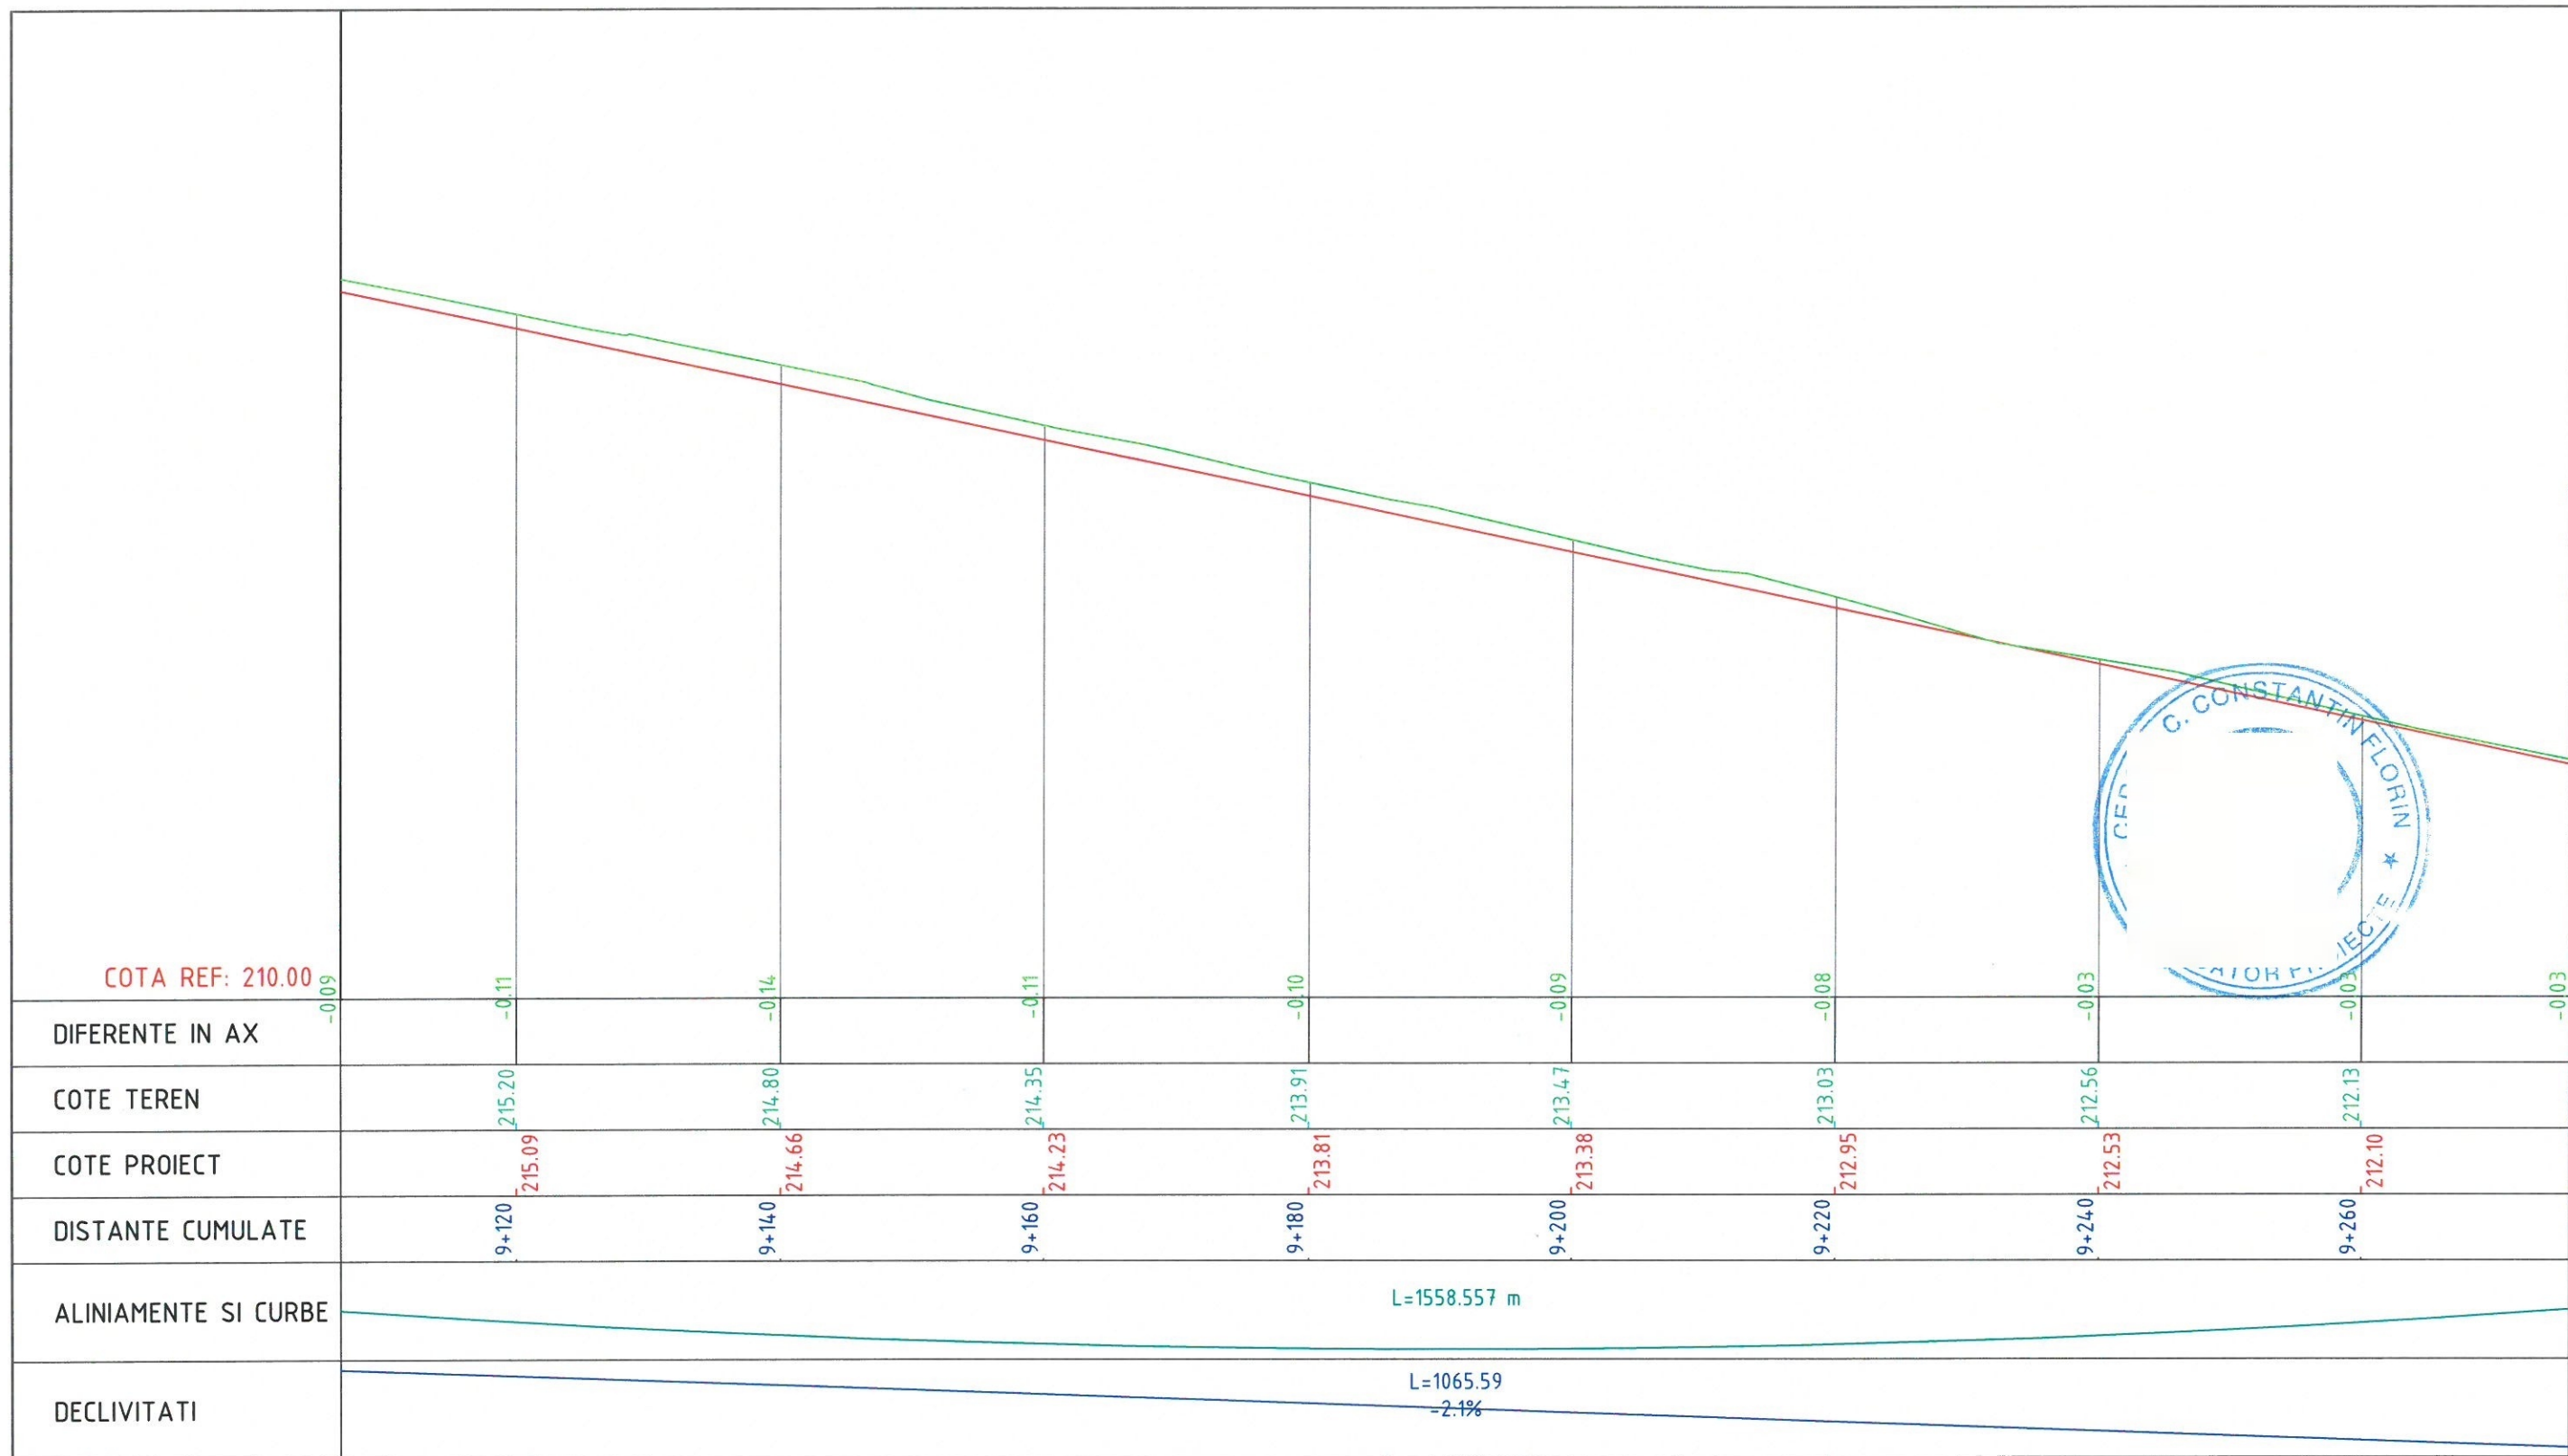


Verificator / Expert	Nume	Semnătura	Cerința	Referat / Expertiză nr. / Data	
Proiectant: S.C. INTERCAD PROIECT S.R.L. Str. Basarabi, Nr. 5, Iași; e-mail: office@intercadproiect.ro; tel: 0732.672.722; CUI: 42645436			BENEFICIAR: D.R.D.P TIMISOARA		Proiect nr.: 106/2023
Specificație	Nume	Semnătura	Scara: 1:500 1:50	TITLU PROIECT: „Consolidare Varianta Ocolire Caransebes km 0+310-km 12+073” Amplasament: VO Caransebes, km 0+310- km 12+073	Faza: D.A.L.I.
ȘEF PROIECT	Ing.				
PROIECTAT	Ing.				
DESENAT	Ing.		Data: 06/2023	TITLUL PLANȘEI: PROFIL LONGITUDINAL VO Caransebes	Planșa.nr. D.3.53

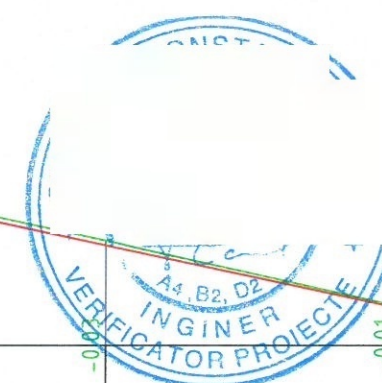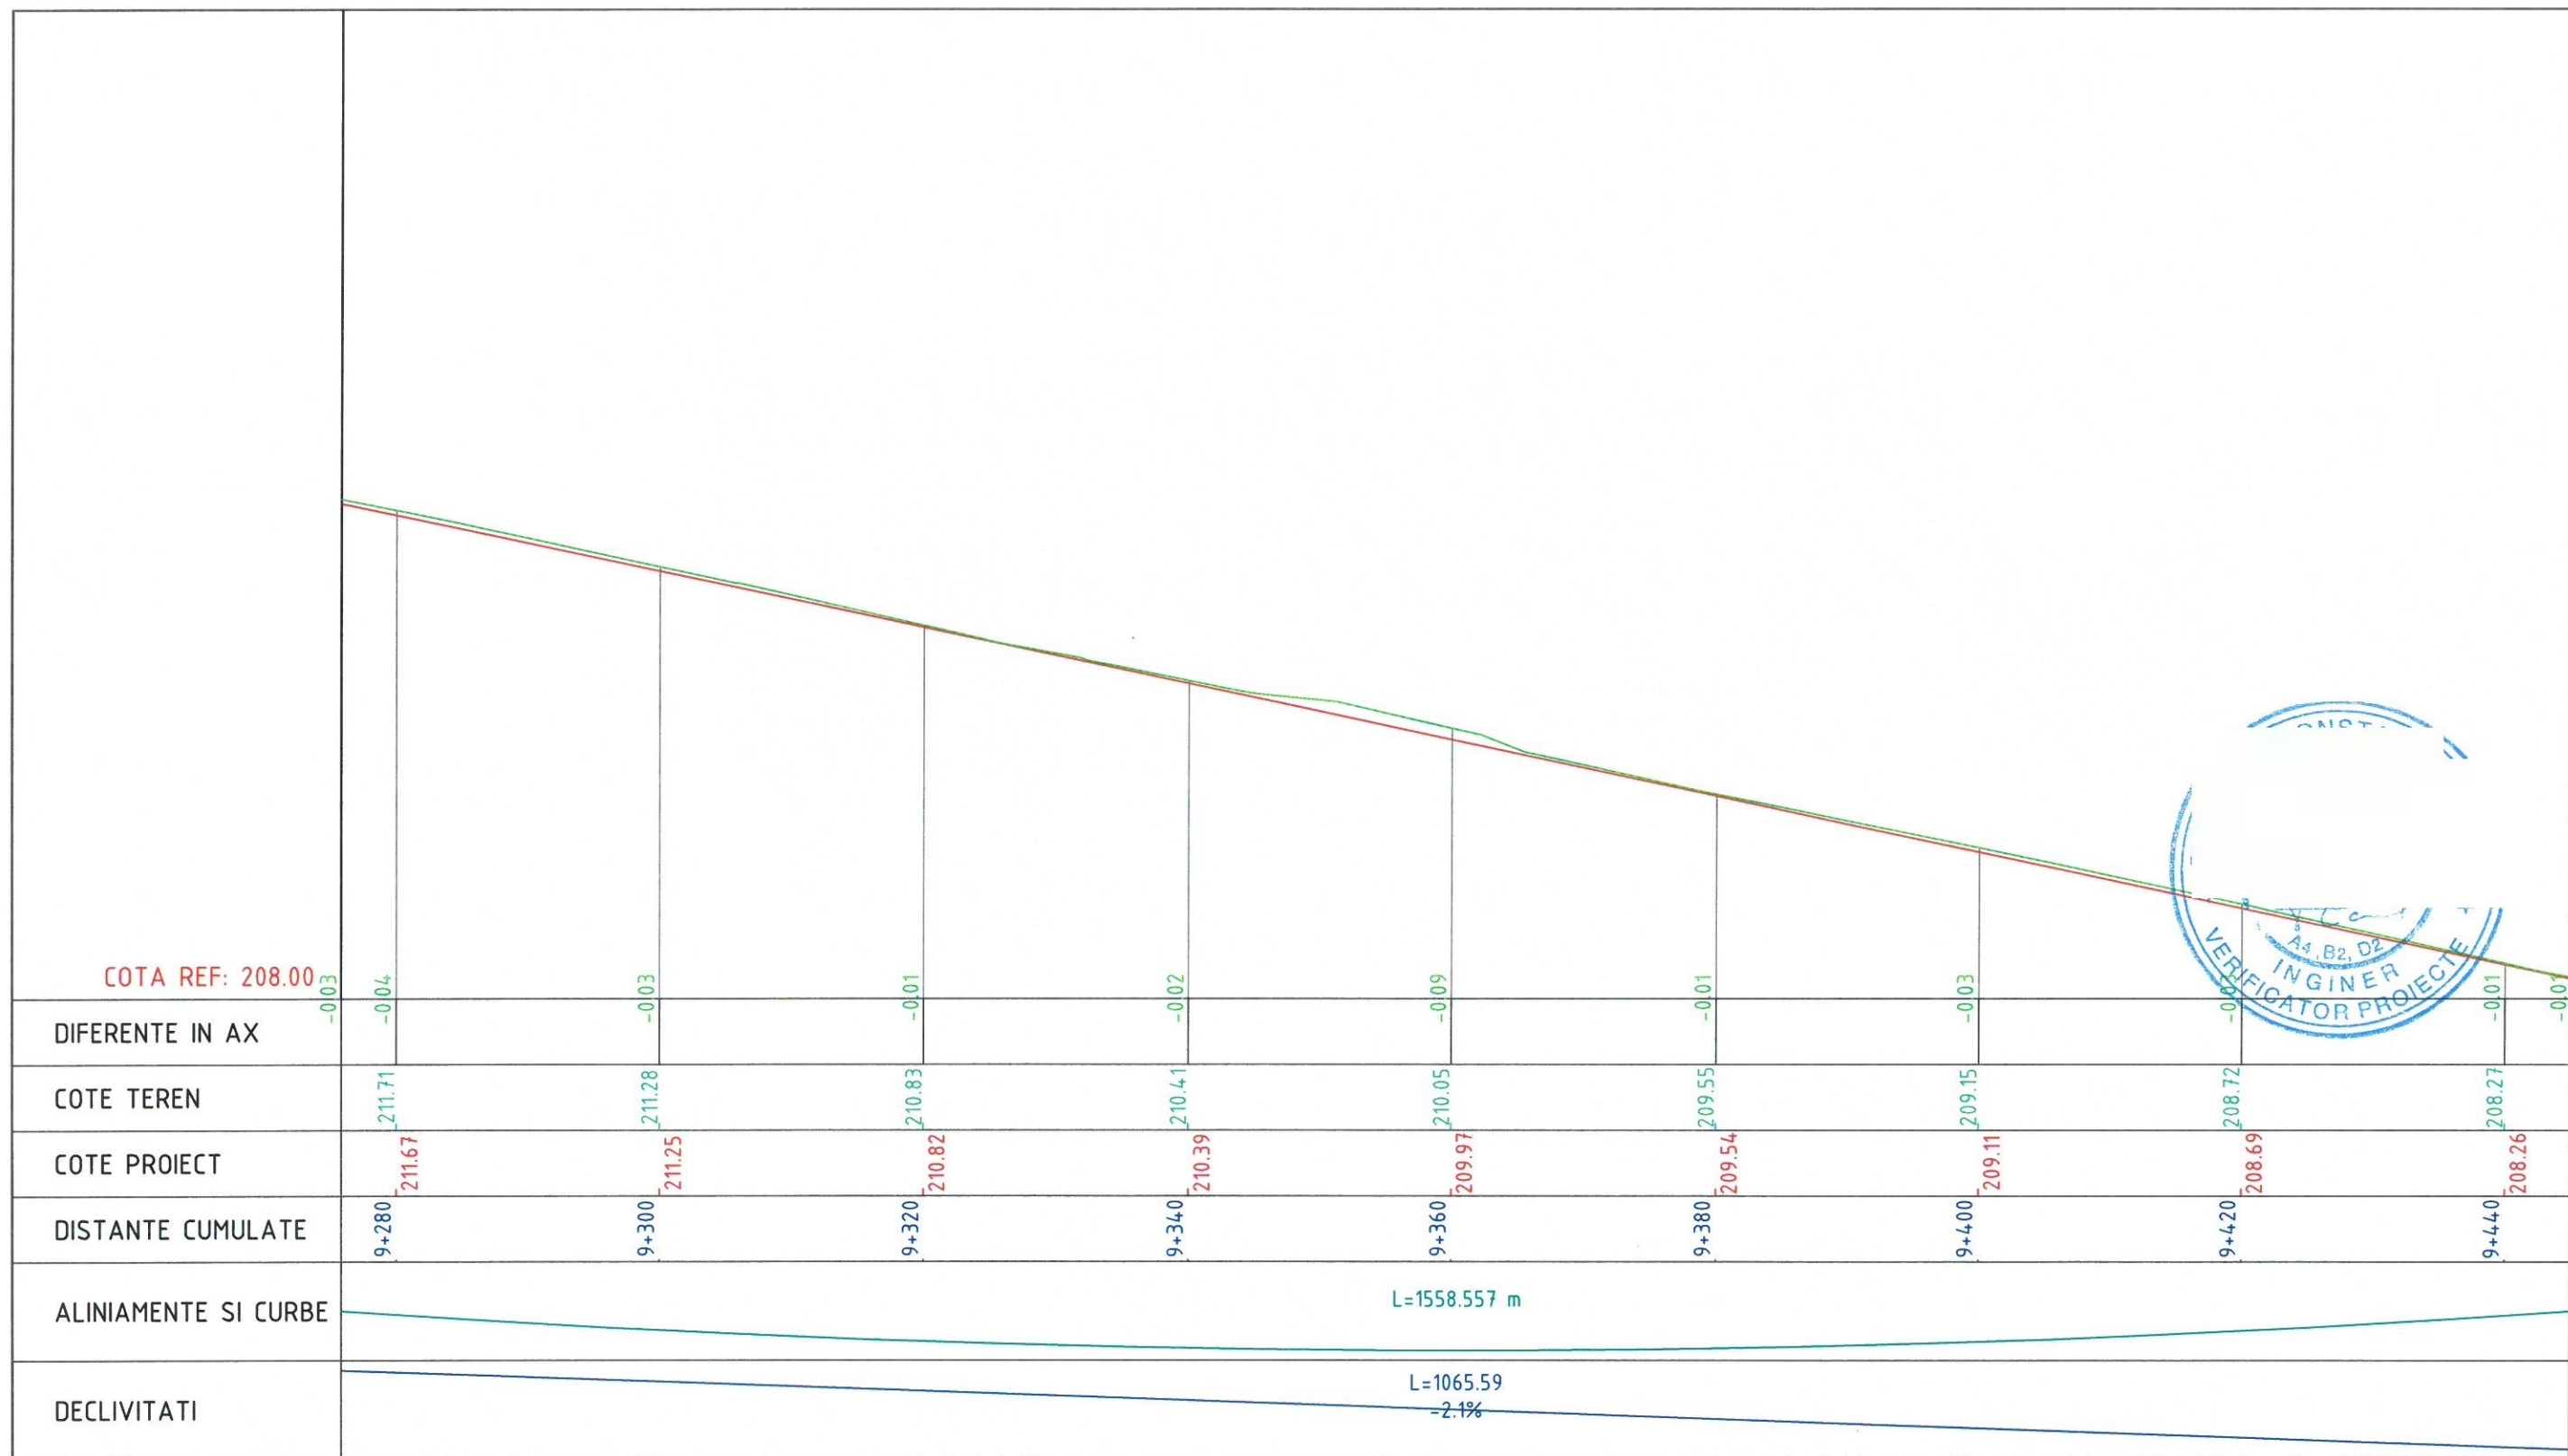



Verificator / Expert	Nume	Semnătura	Referat / Expertiză nr. / Data
Proiectant:	S.C. INTERCAD PROIECT S.R.L. Str. Basarabi, Nr. 5, Iași; e-mail: office@intercadproiect.ro; tel: 0732.672.722; CUI: 42645436		BENEFICIAR: D.R.D.P TIMISOARA
Specificație	Nume	Semnătura	TITLU PROIECT: „Consolidare Varianta Ocolire Caransebes km 0+310-km 12+073”
ȘEF PROIECT	Ing. :		Amplasament: VO Caransebes, km 0+310- km 12+073
PROIECTAT	Ing. :		TITLUL PLANȘEI: PROFIL LONGITUDINAL VO Caransebes
DESENAT	Ing. :		
		Scara: 1:500 1:50	Proiect nr.: 106/2023
		Data: 06/2023	Faza: D.A.L.I.
			Planșa.nr. D.3.54

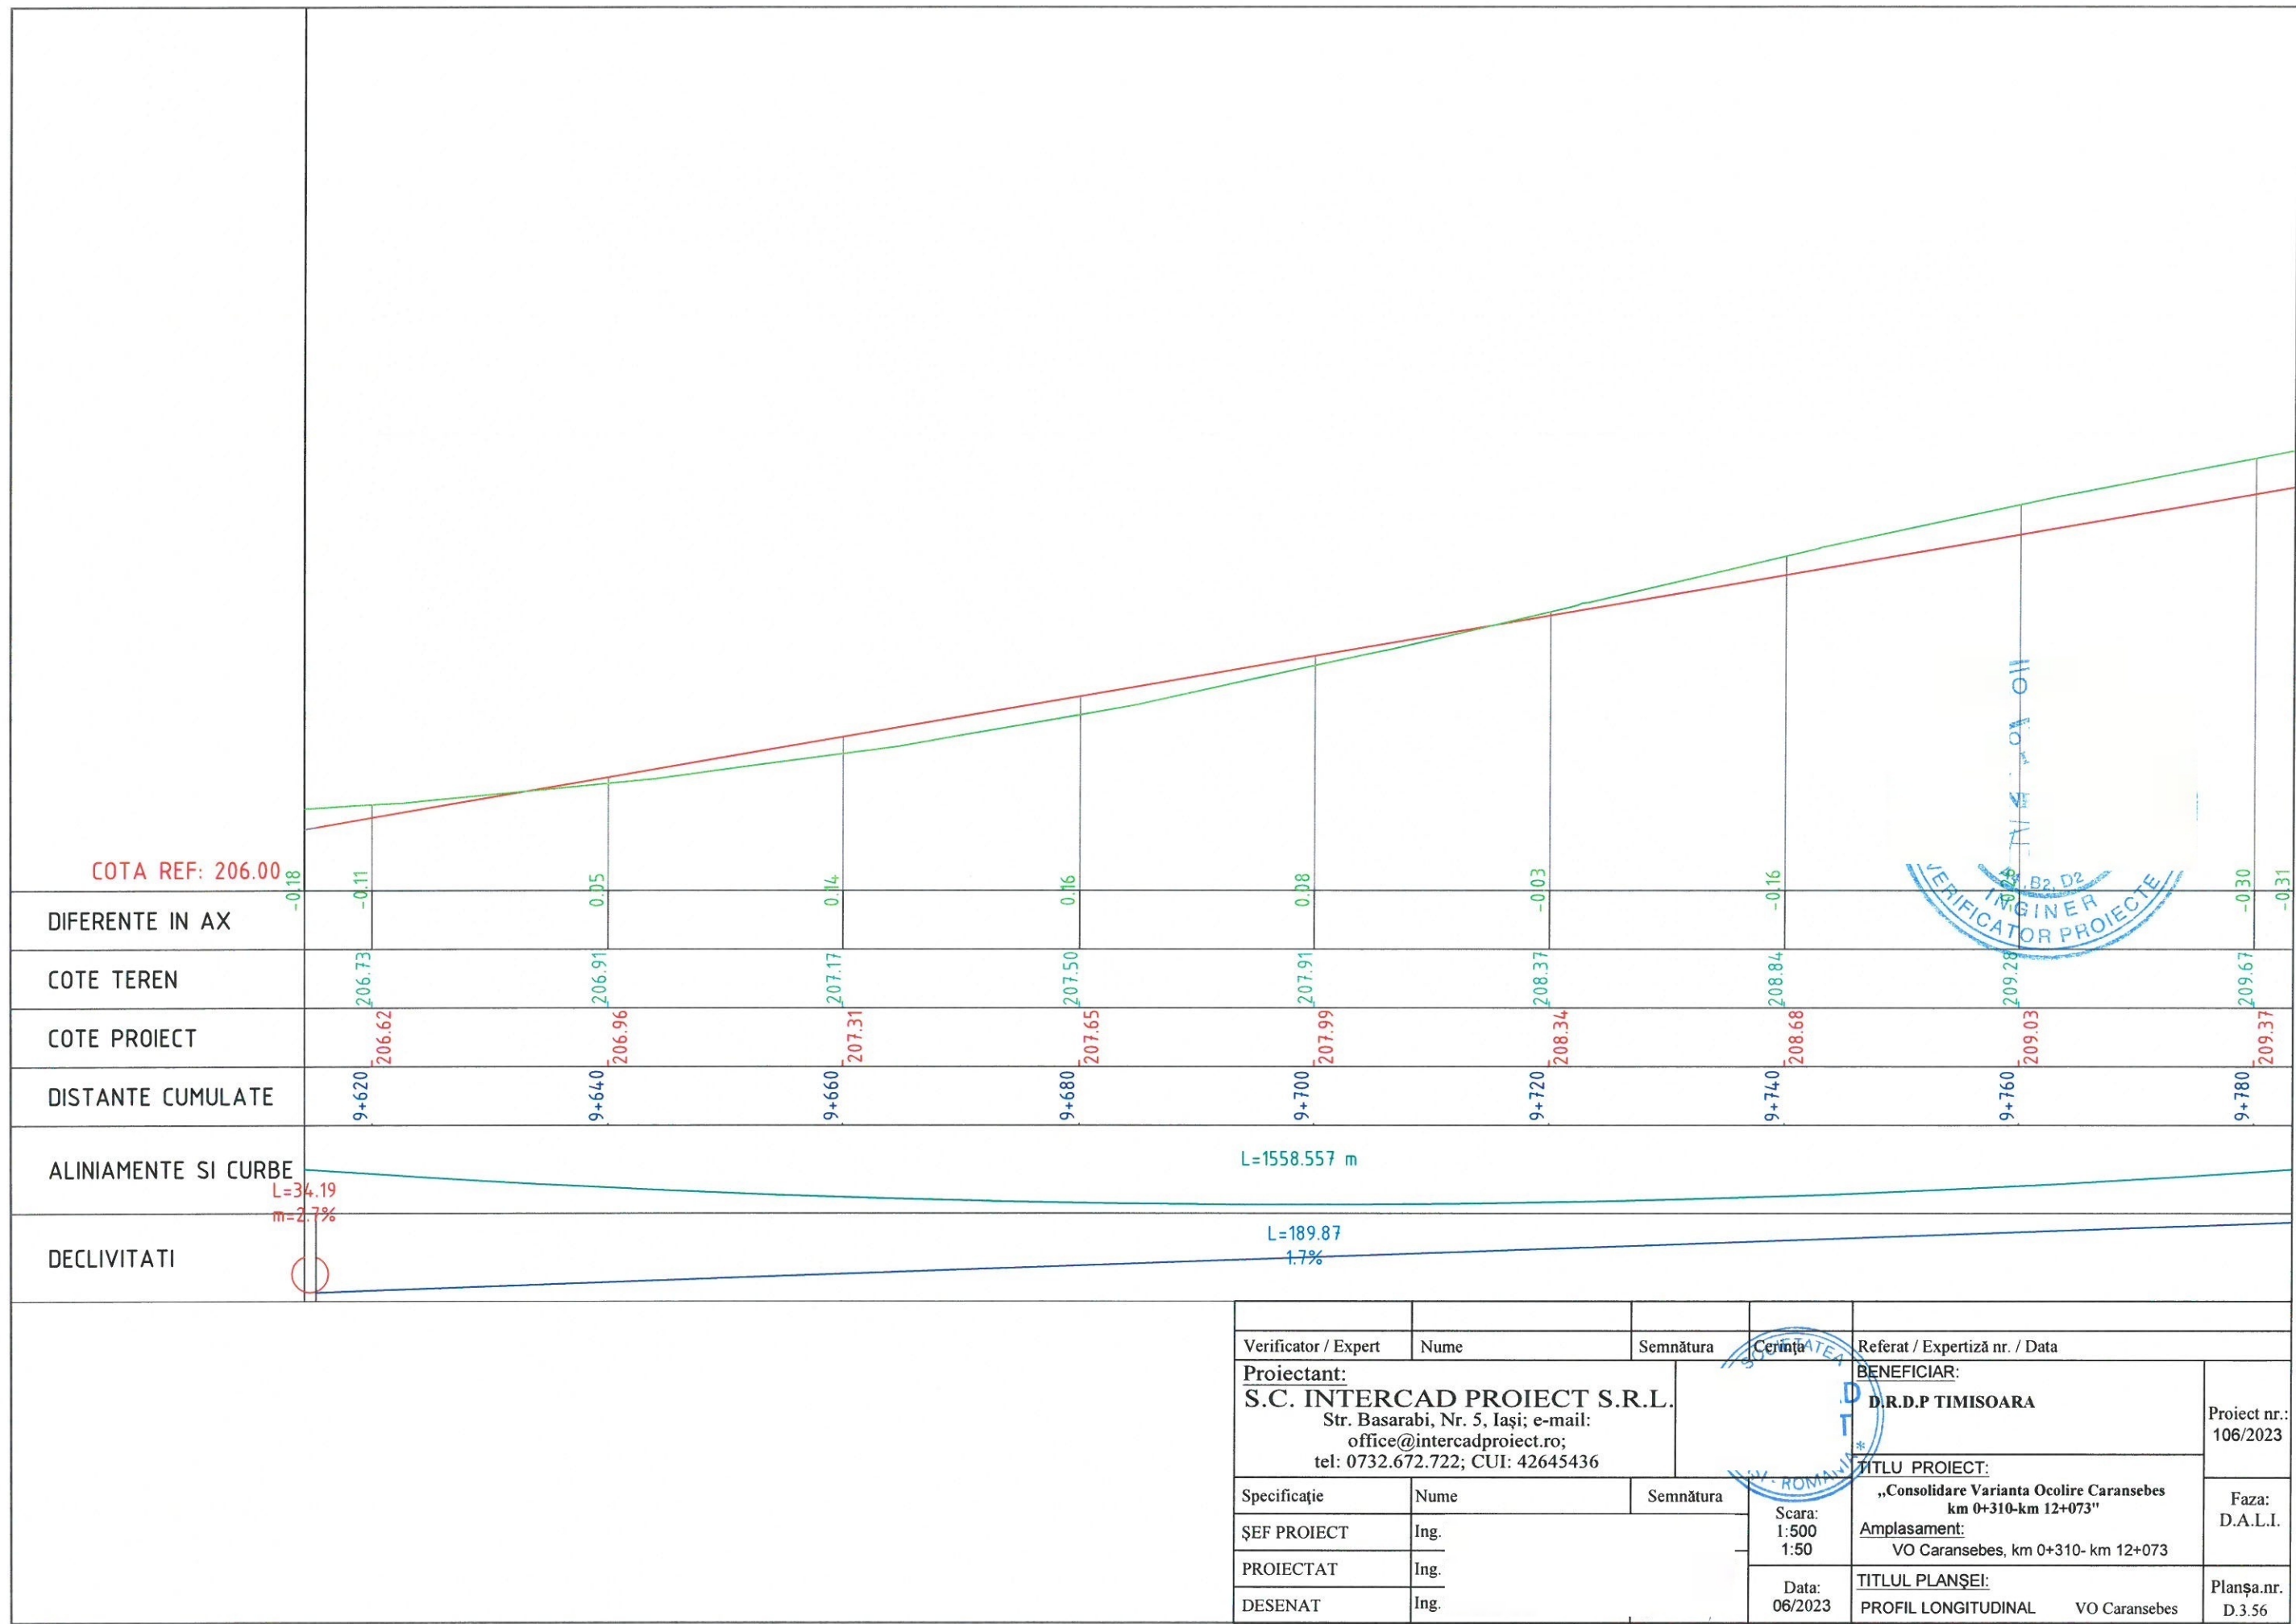

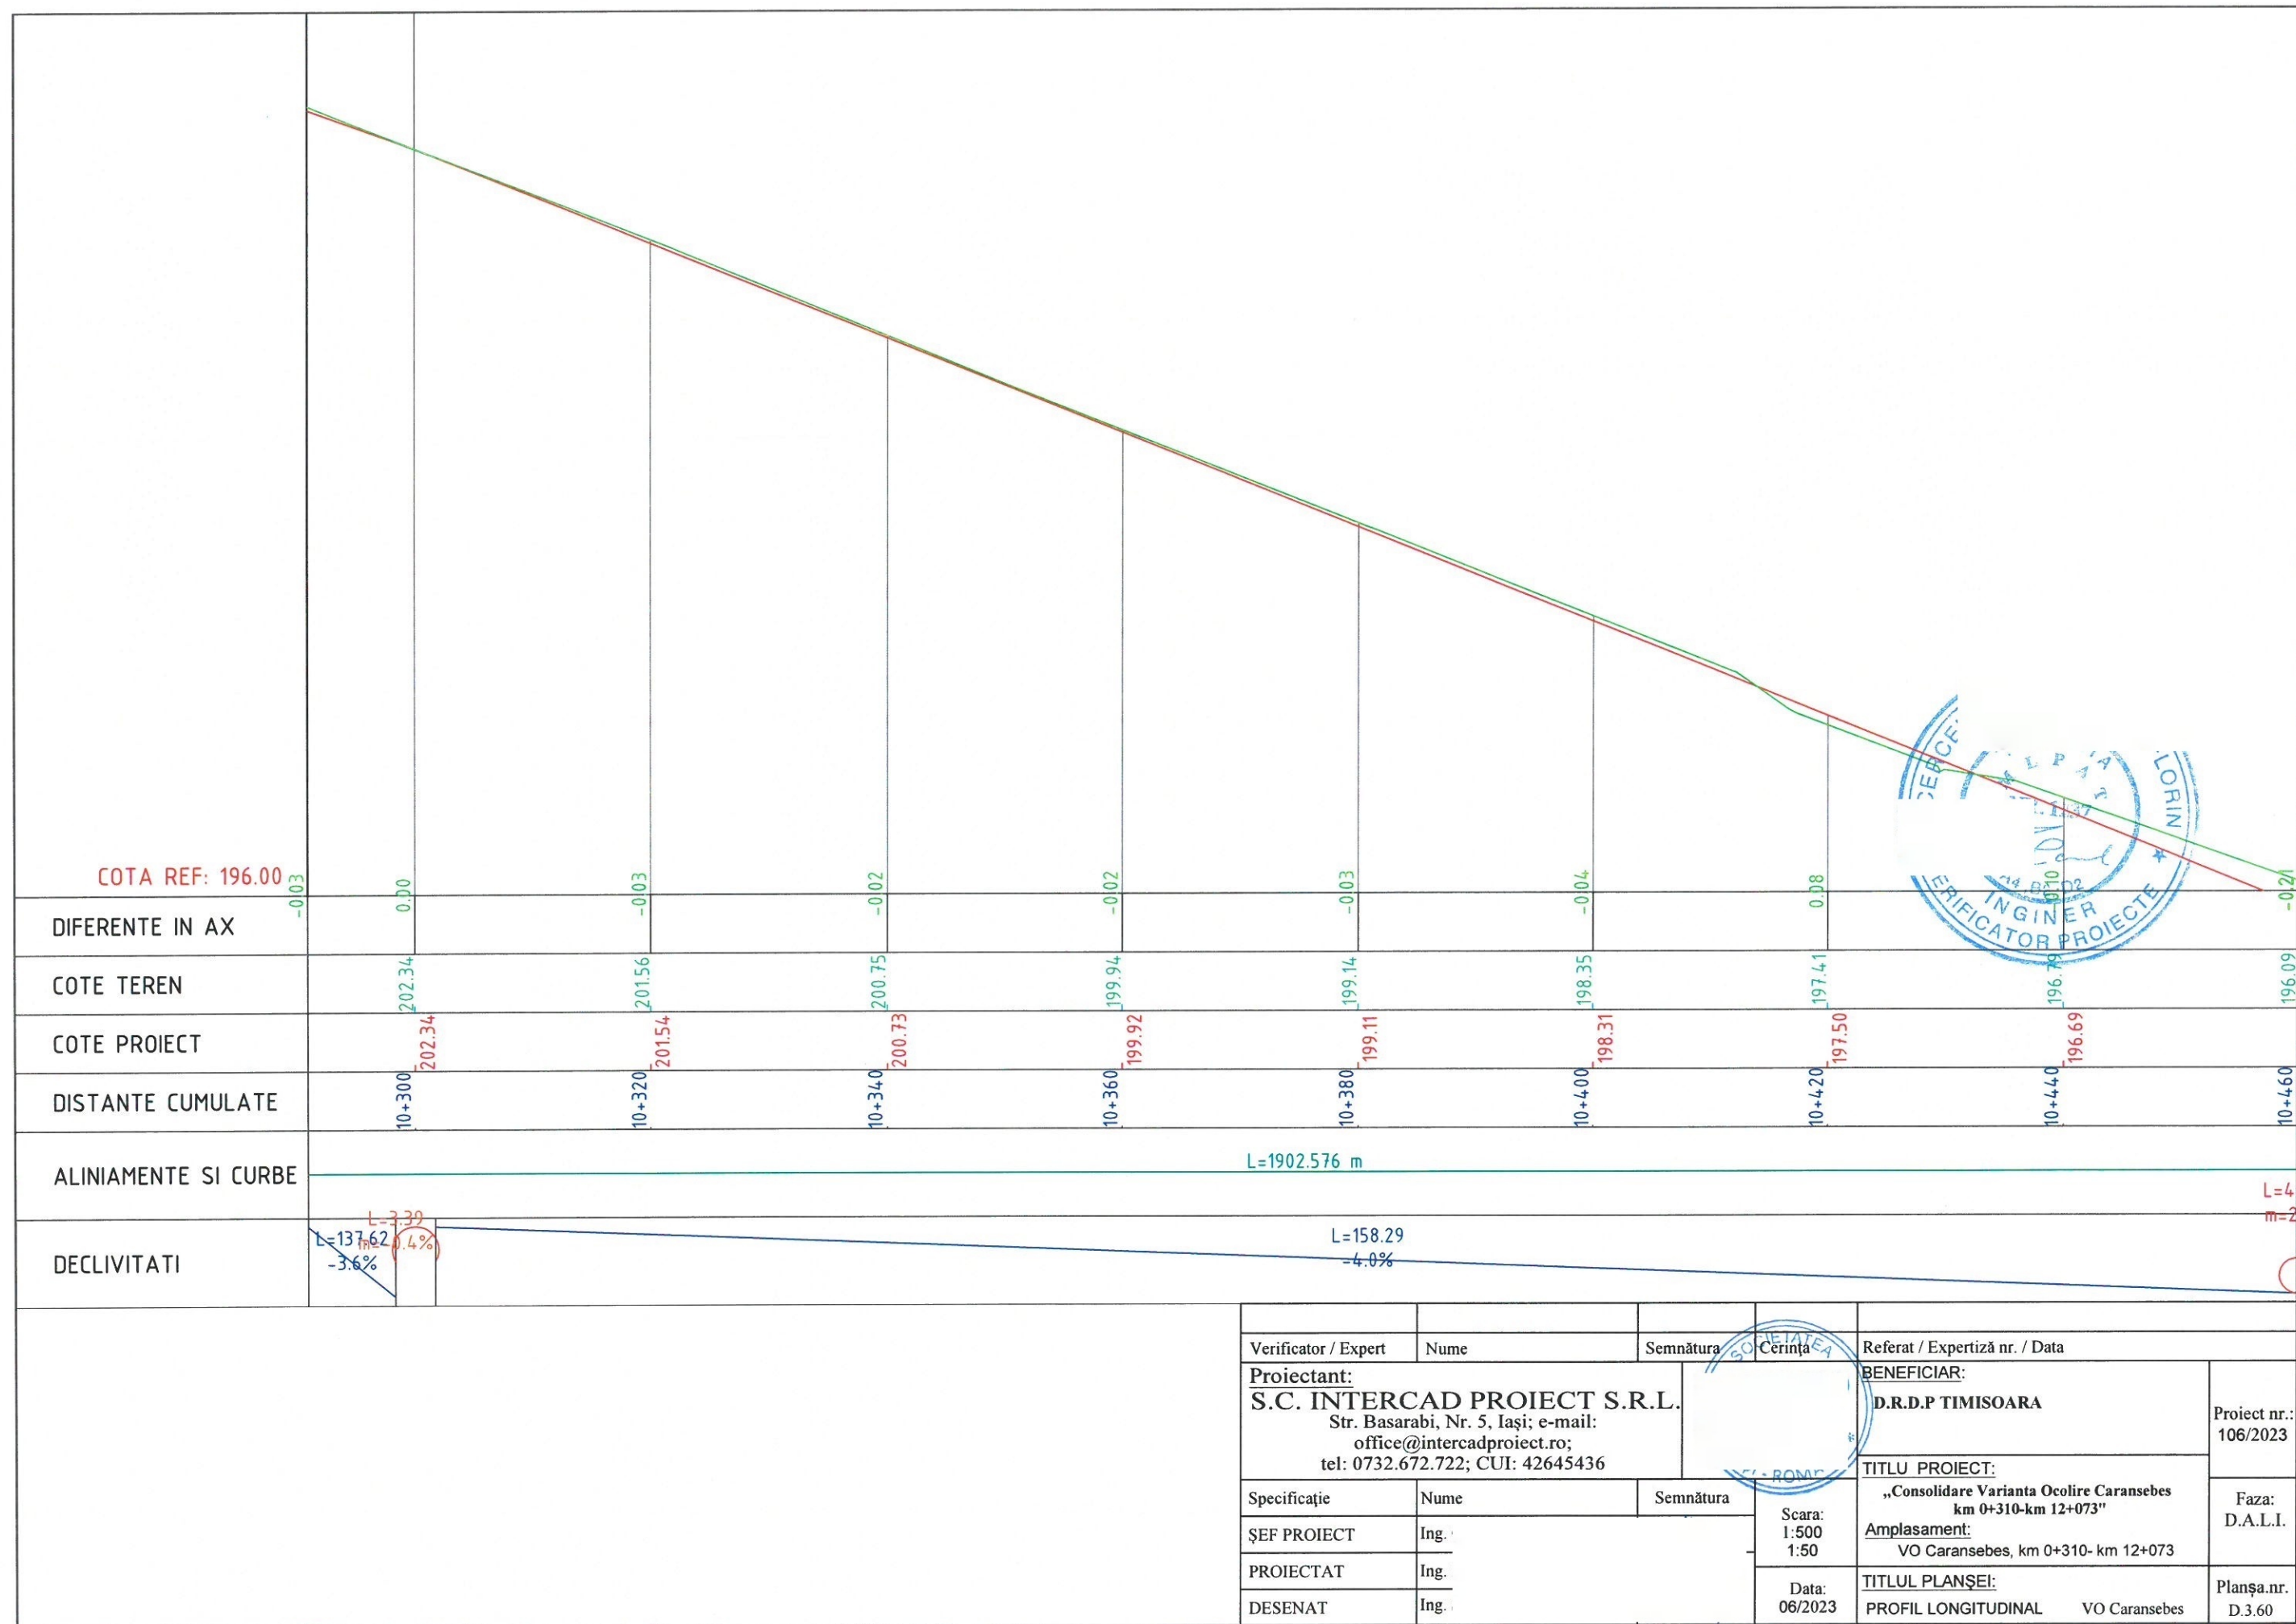


Verificator / Expert	Nume	Semnătura	Cerința	Referat / Expertiză nr. / Data	
Proiectant: S.C. INTERCAD PROIECT S.R.L. Str. Basarabi, Nr. 5, Iași; e-mail: office@intercadproiect.ro; tel: 0732.672.722; CUI: 42645436			BENEFICIAR: D.R.D.P TIMISOARA		Proiect nr.: 106/2023
Specificație	Nume	Semnătura	Scara: 1:500 1:50	TITLU PROIECT: „Consolidare Varianta Ocolire Caransebes km 0+310-km 12+073” Amplasament: VO Caransebes, km 0+310- km 12+073	Faza: D.A.L.I.
ȘEF PROIECT	Ing.		Data: 06/2023	TITLUL PLANȘEI: PROFIL LONGITUDINAL VO Caransebes	Planșa.nr. D.3.60
PROIECTAT	Ing.				
DESENAT	Ing.				


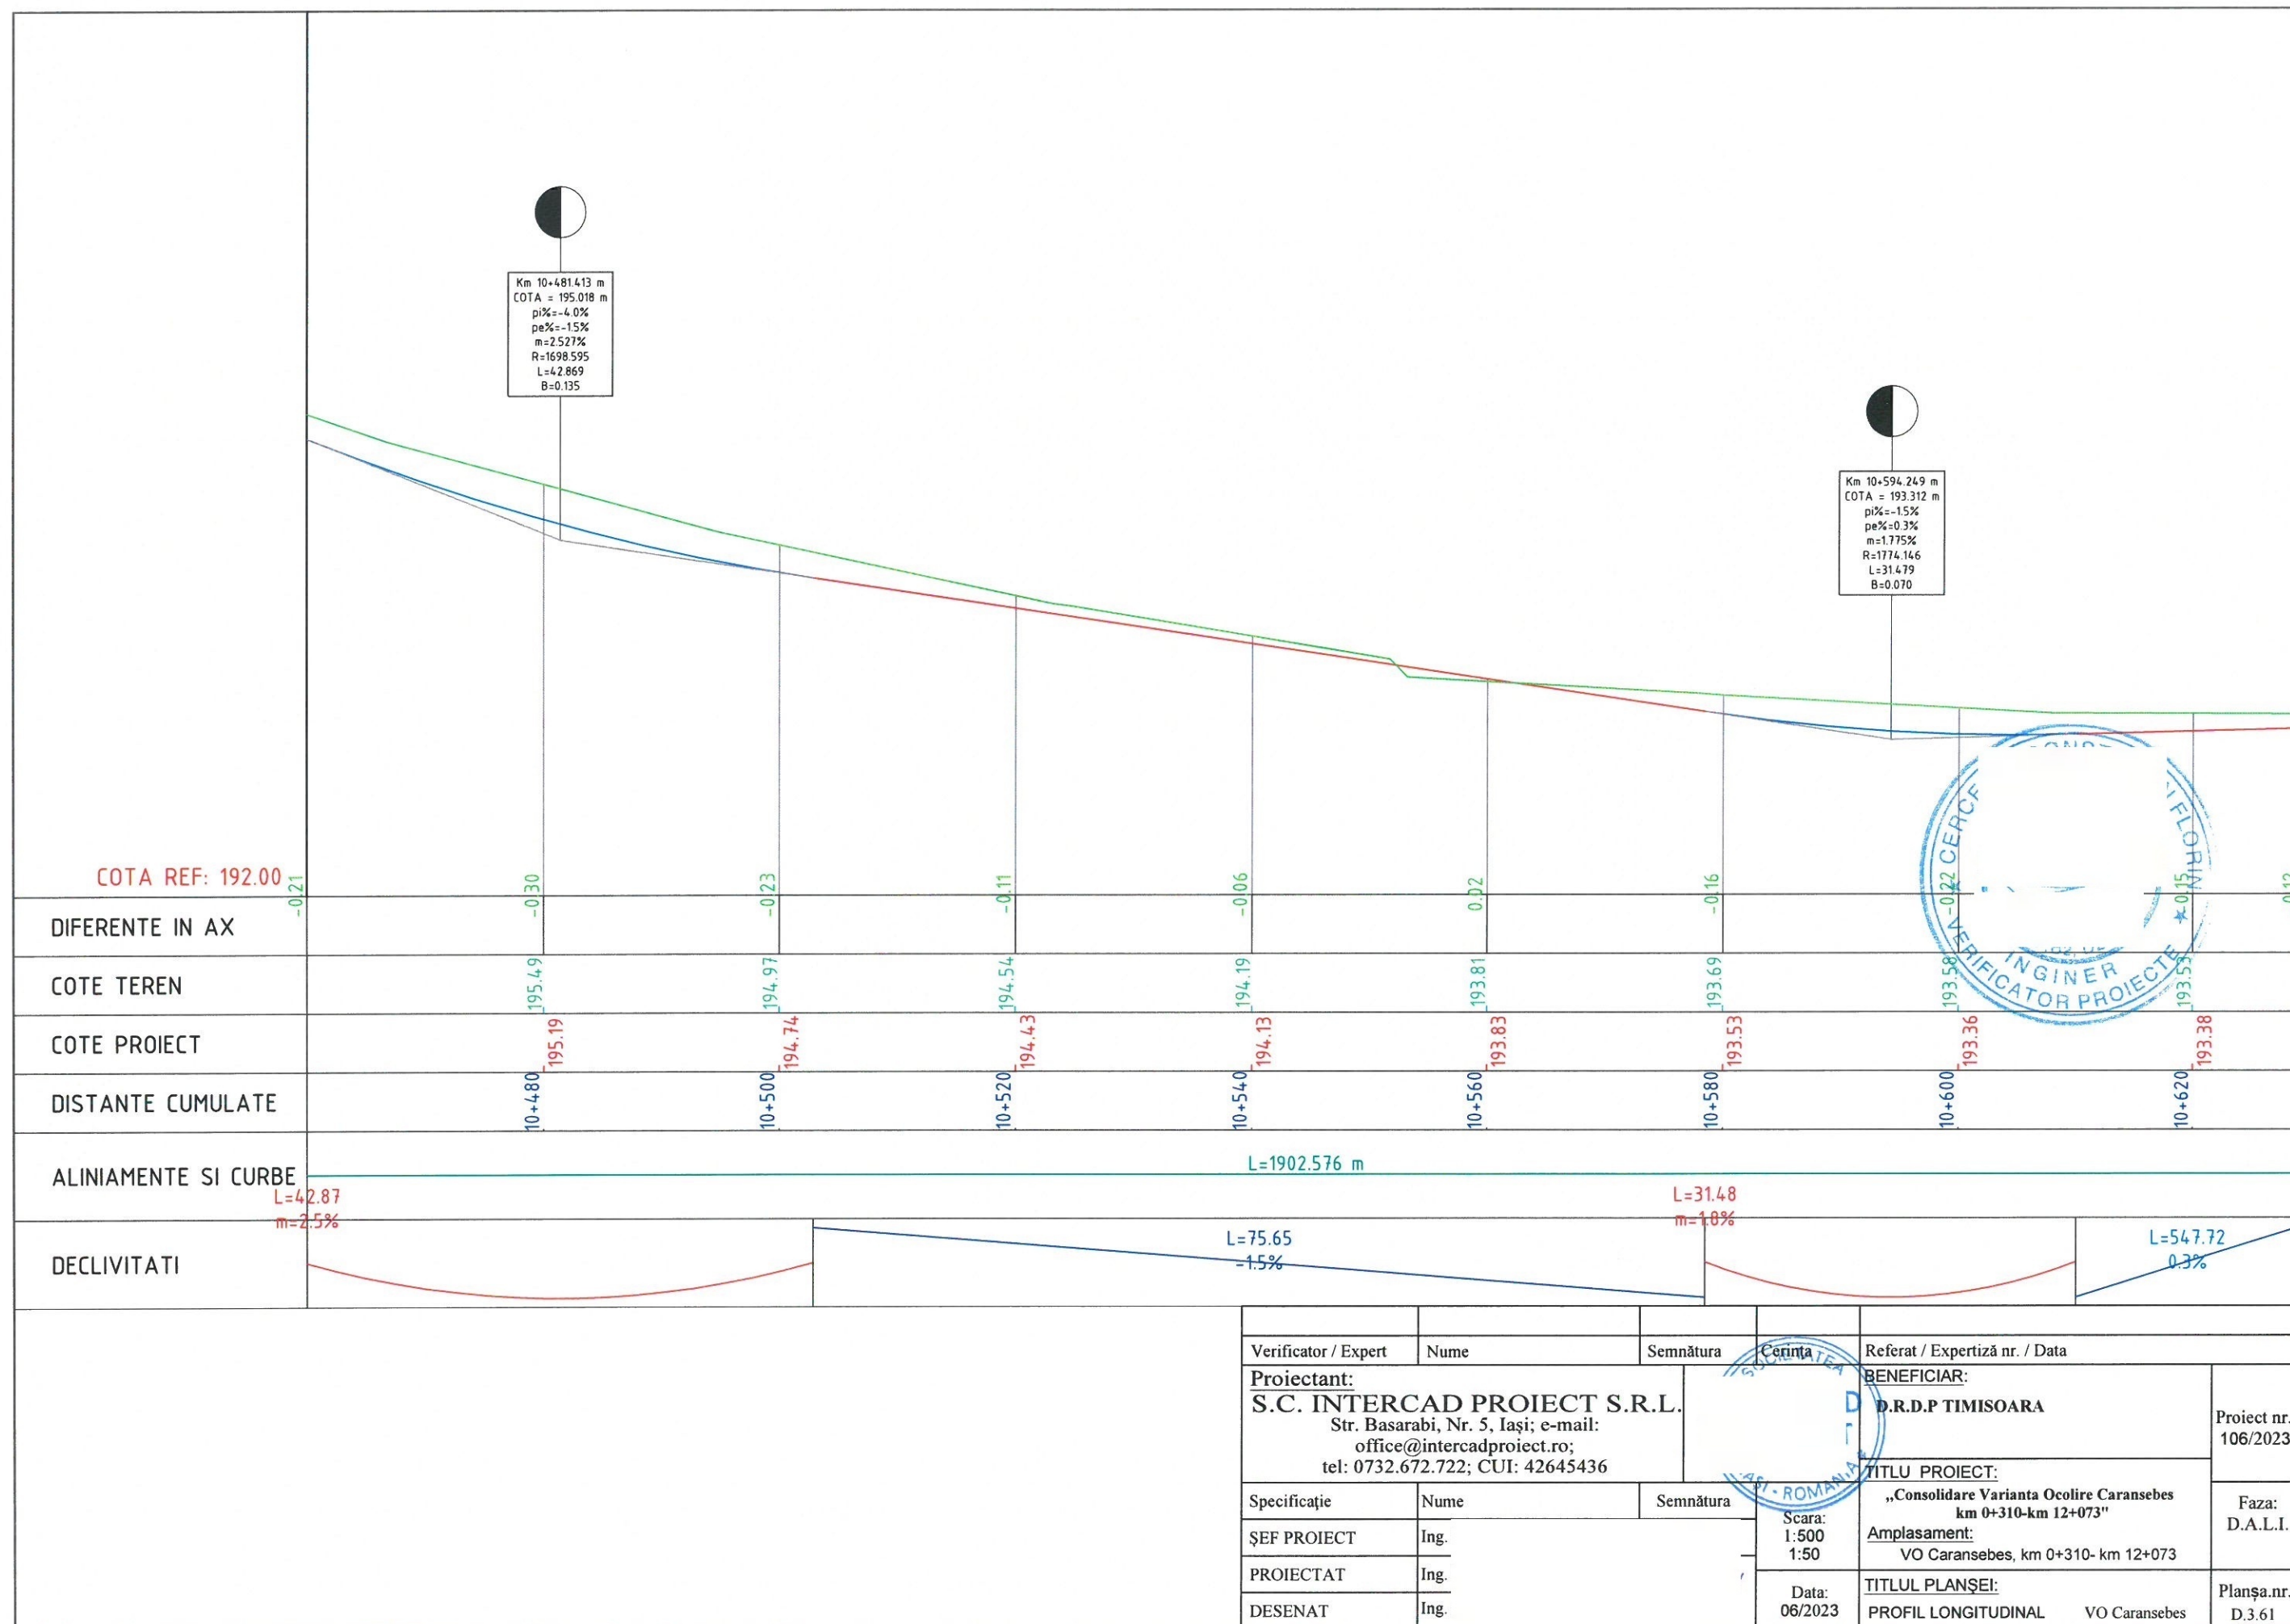


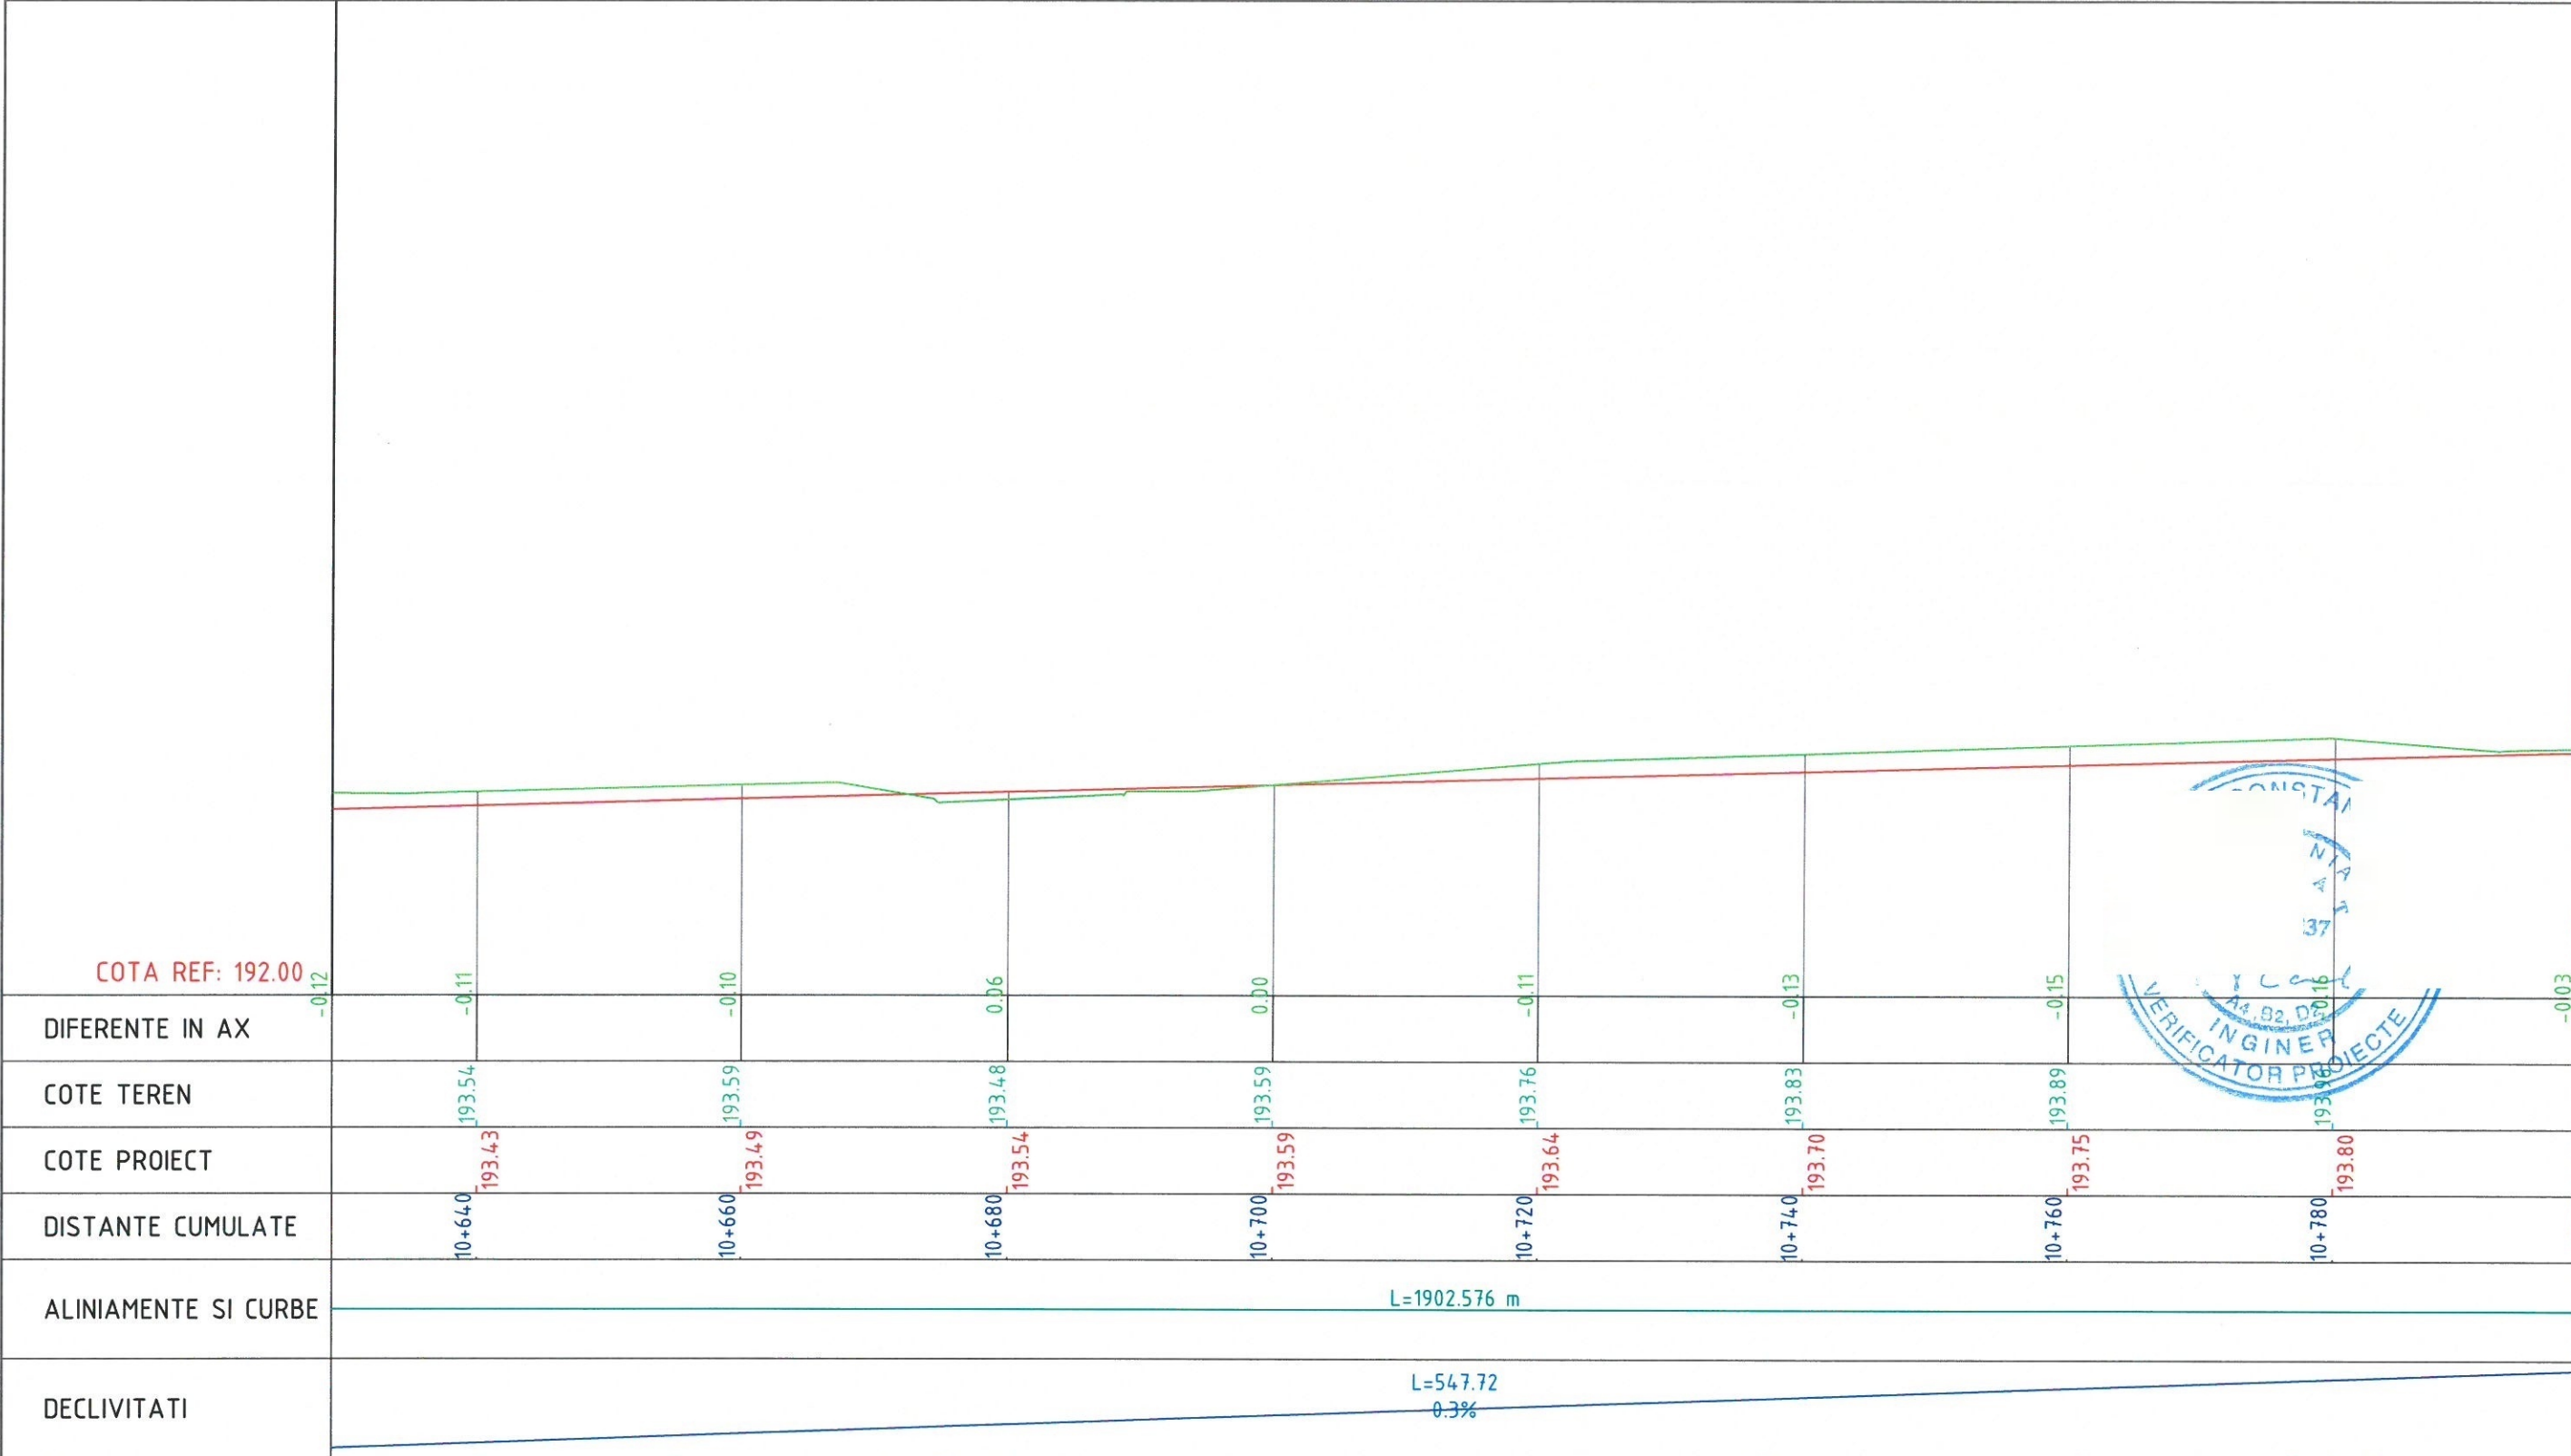


Verificator / Expert	Nume	Semnătura	Cerința	Referat / Expertiză nr. / Data	
Proiectant: S.C. INTERCAD PROIECT S.R.L. Str. Basarabi, Nr. 5, Iași; e-mail: office@intercadproiect.ro; tel: 0732.672.722; CUI: 42645436			BENEFICIAR: D.R.D.P TIMISOARA		Proiect nr.: 106/2023
Specificație	Nume	Semnătura	Scara: 1:500 1:50	TITLU PROIECT: „Consolidare Varianta Ocolire Caransebes km 0+310-km 12+073” Amplasament: VO Caransebes, km 0+310- km 12+073	Faza: D.A.L.I.
ȘEF PROIECT	Ing		Data: 06/2023	TITLUL PLANȘEI: PROFIL LONGITUDINAL VO Caransebes	Planșa.nr. D.3.62
PROIECTAT	Ing				
DESENAT	Ing				

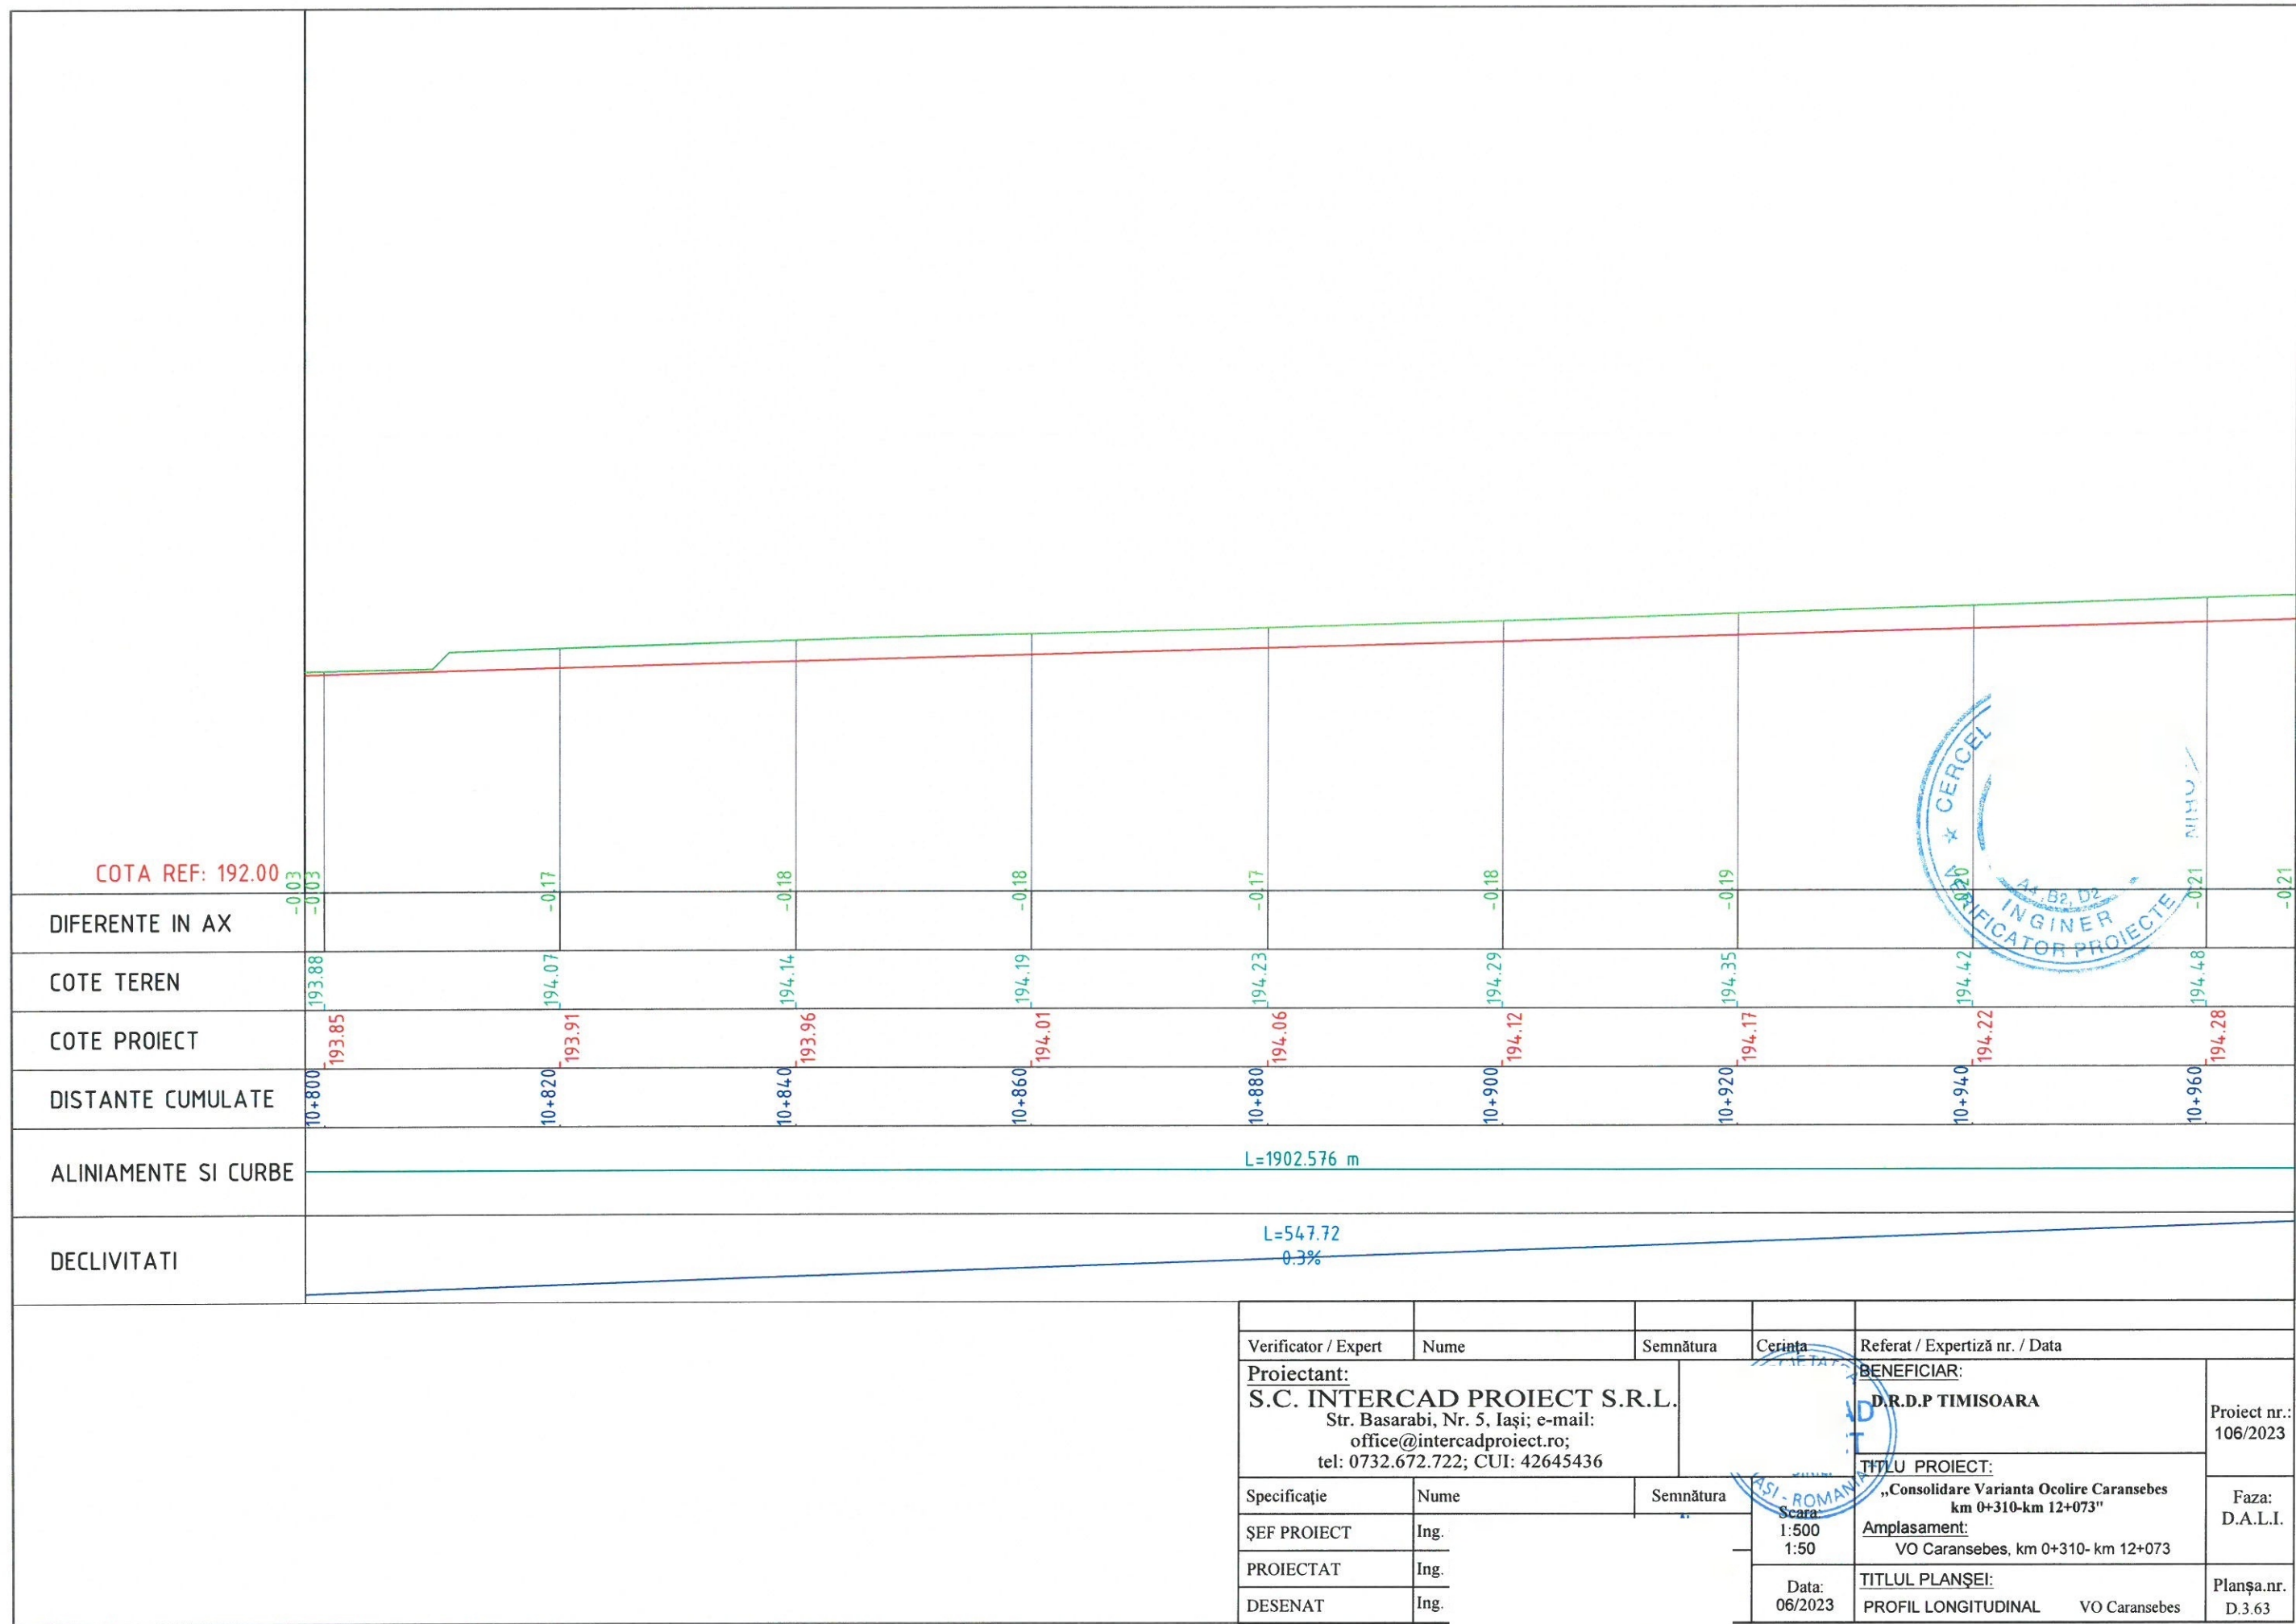


Verificator / Expert	Nume	Semnătura	Cerința	Referat / Expertiză nr. / Data		
Proiectant: S.C. INTERCAD PROIECT S.R.L. Str. Basarabi, Nr. 5, Iași; e-mail: office@intercadproiect.ro; tel: 0732.672.722; CUI: 42645436				BENEFICIAR: D.R.D.P TIMISOARA	Proiect nr.: 106/2023	
				TITLU PROIECT: „Consolidare Varianta Ocolire Caransebes km 0+310-km 12+073”		
Specificație	Nume	Semnătura		Scara: 1:500 1:50	Amplasament: VO Caransebes, km 0+310- km 12+073	Faza: D.A.L.I.
ȘEF PROIECT	Ing.			Data: 06/2023		
PROIECTAT	Ing.			TITLUL PLANȘEI: PROFIL LONGITUDINAL VO Caransebes	Planșa.nr. D.3.63	
DESENAT	Ing.					

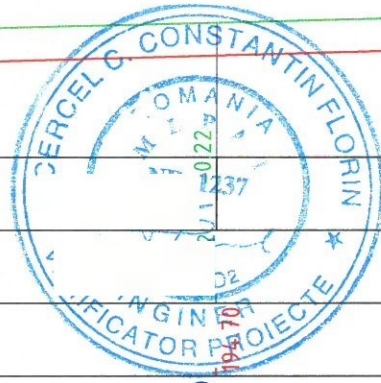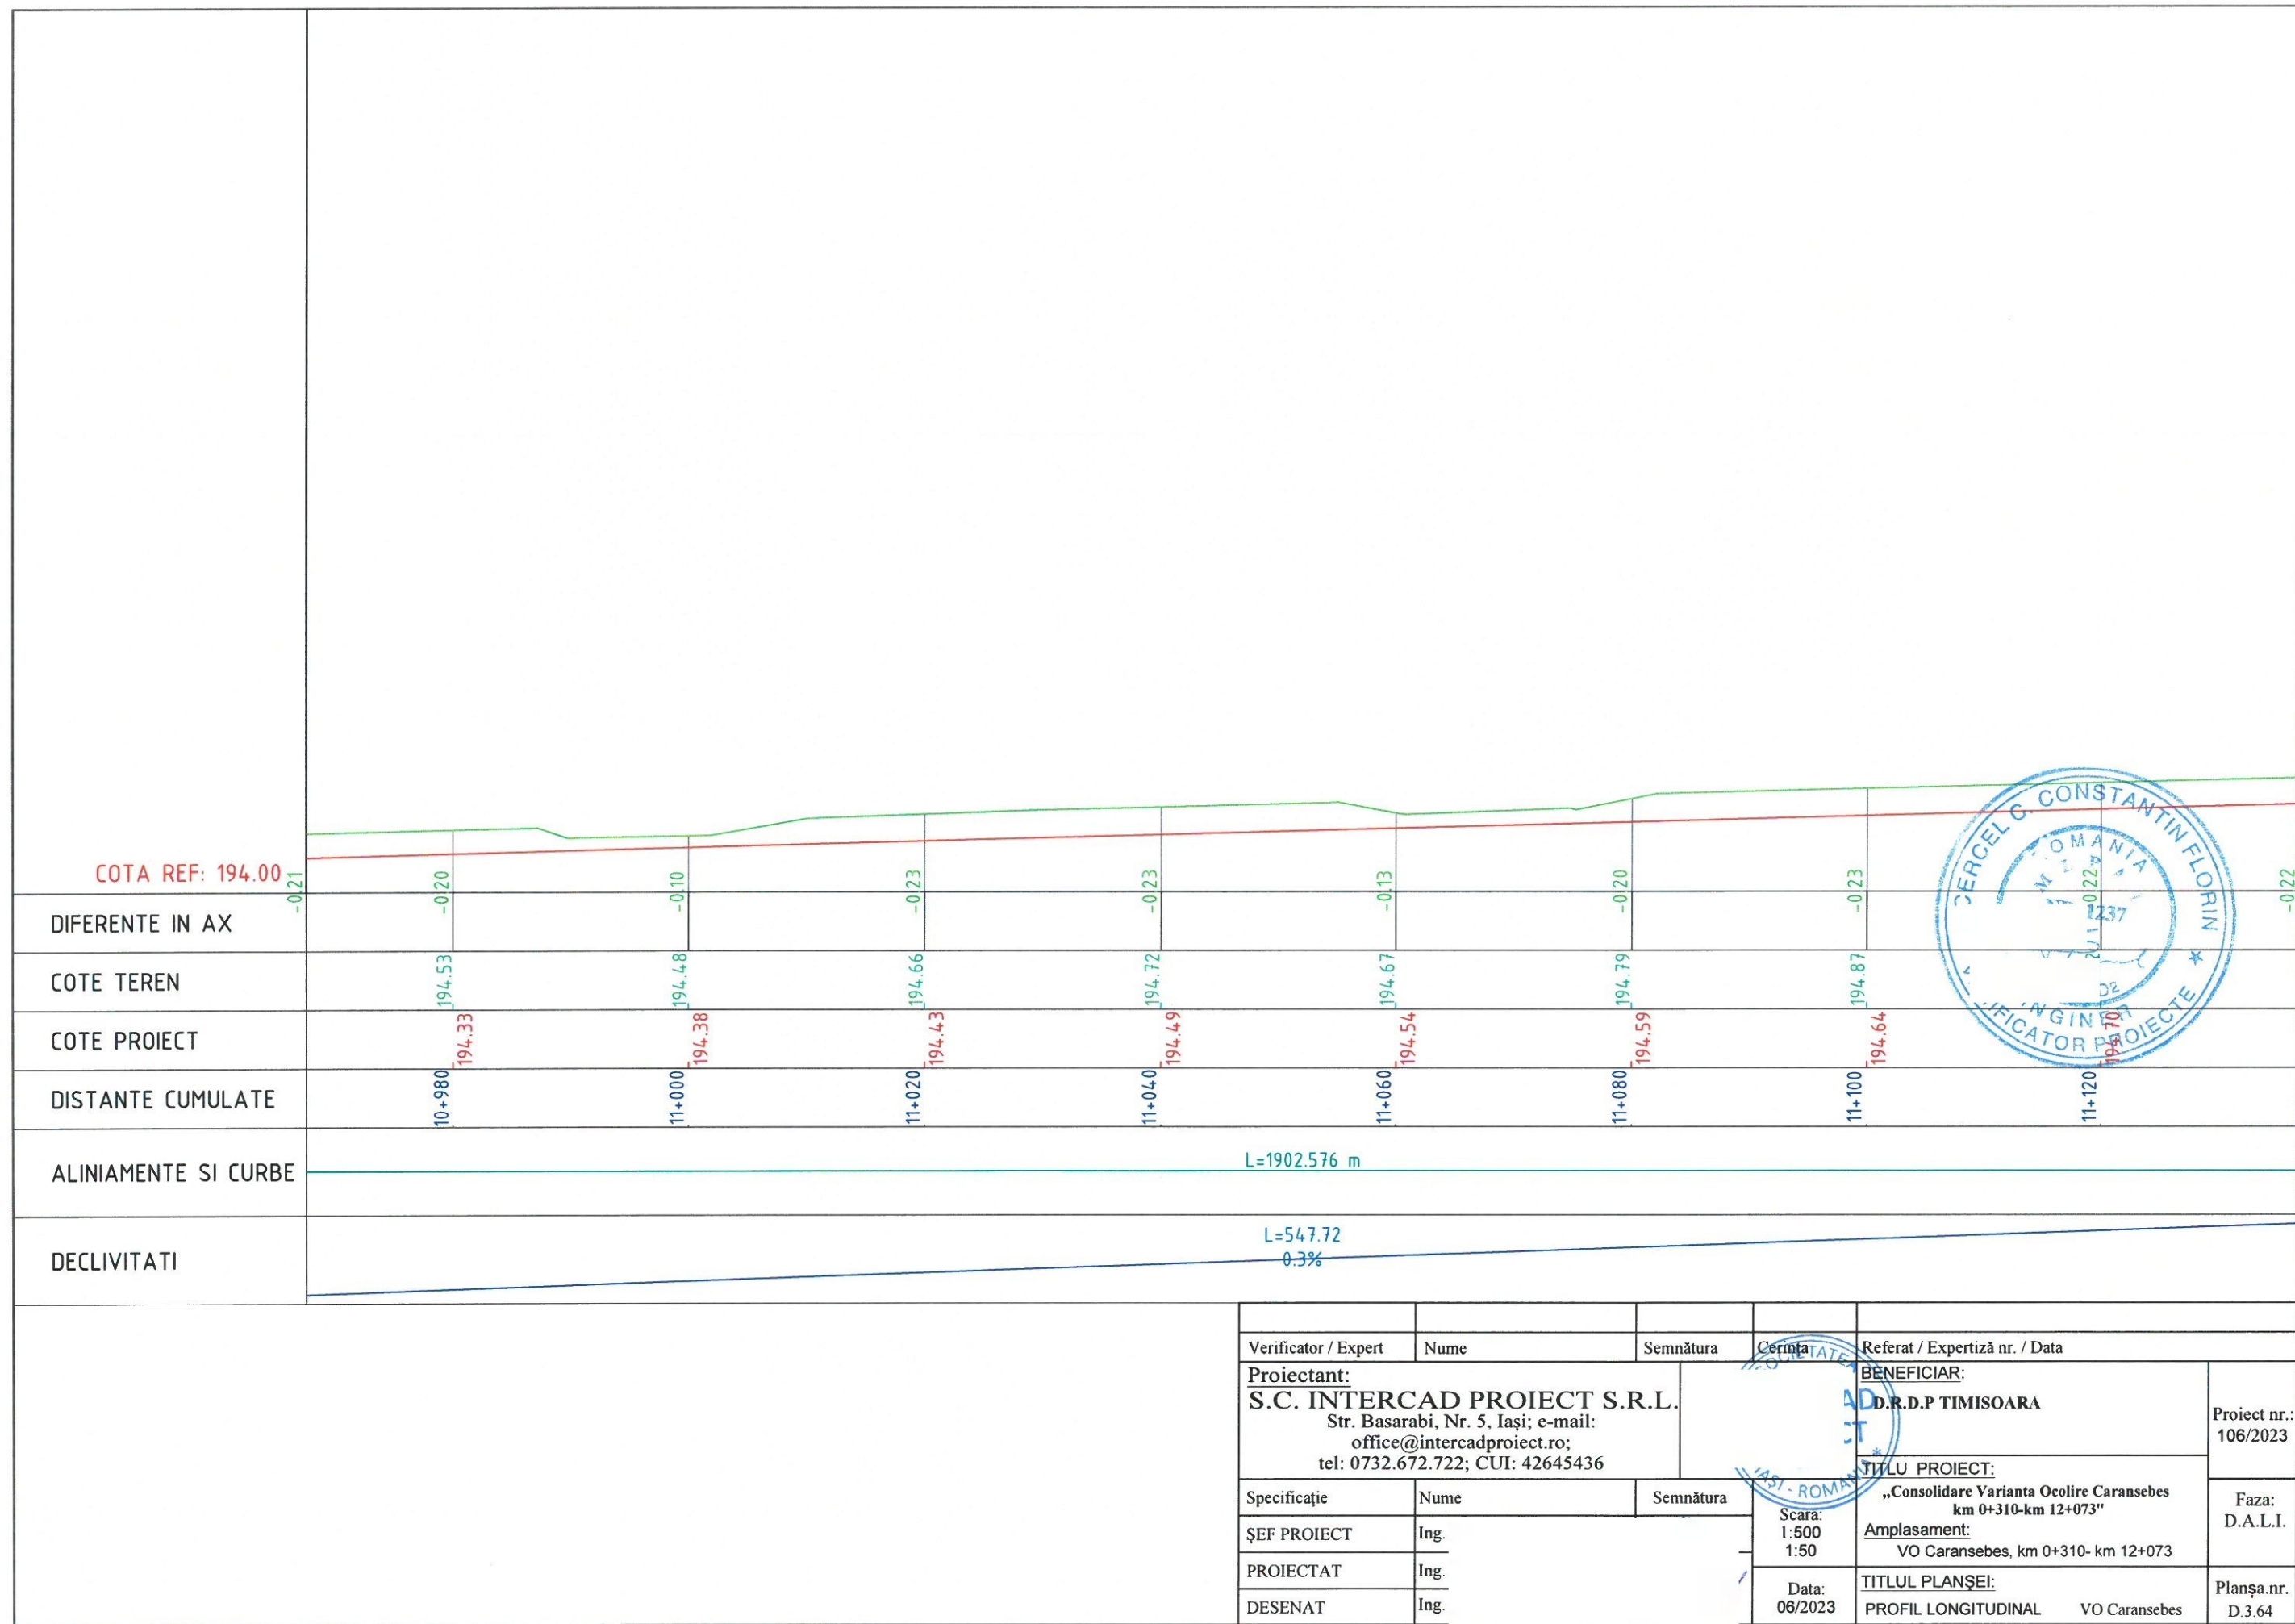



Verificator / Expert	Nume	Semnătura	Cerința	Referat / Expertiză nr. / Data	
Proiectant: S.C. INTERCAD PROIECT S.R.L. Str. Basarabi, Nr. 5, Iași; e-mail: office@intercadproiect.ro; tel: 0732.672.722; CUI: 42645436			BENEFICIAR: D.R.D.P TIMISOARA		Proiect nr.: 106/2023
Specificație	Nume	Semnătura	TITLU PROIECT: „Consolidare Varianta Ocolire Caransebes km 0+310-km 12+073”		Faza: D.A.L.I.
ȘEF PROIECT	Ing.		Amplasament: VO Caransebes, km 0+310- km 12+073		
PROIECTAT	Ing.		TITLUL PLANȘEI: PROFIL LONGITUDINAL VO Caransebes		Planșa.nr. D.3.64
DESENAT	Ing.		Data: 06/2023		

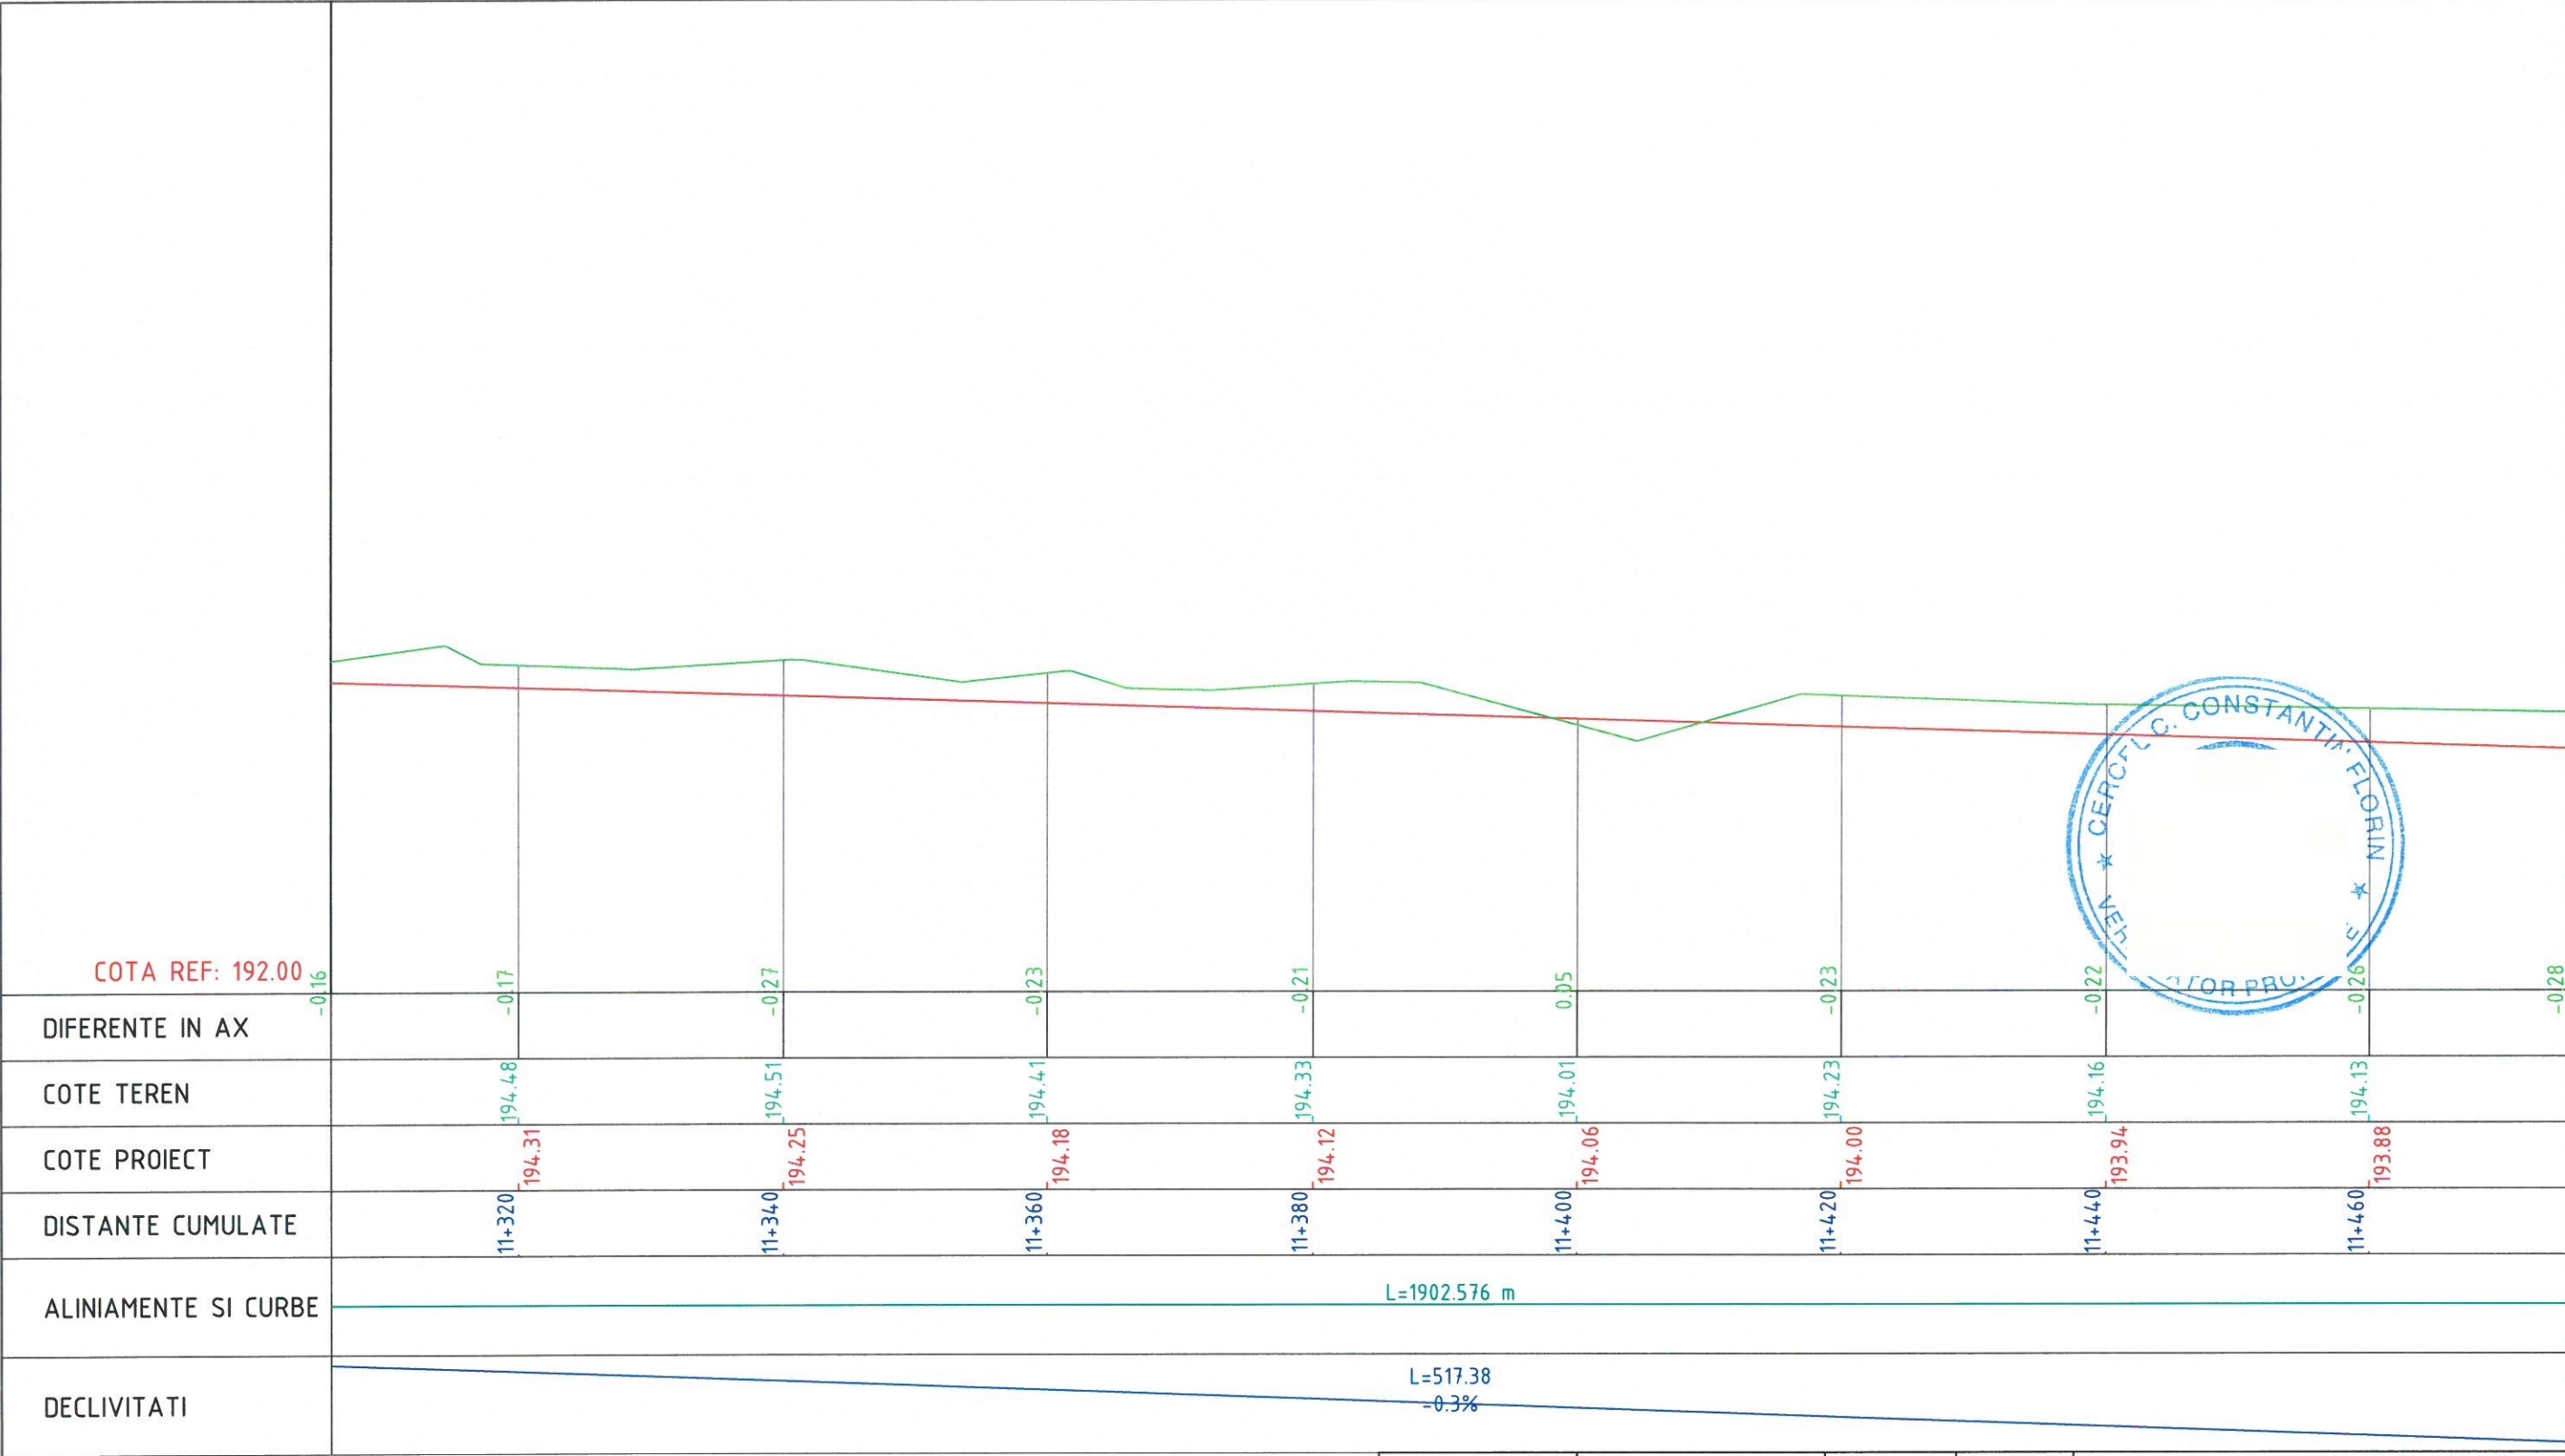


Verificator / Expert	Nume	Semnătura	Cerința	Referat / Expertiză nr. / Data	
Proiectant: S.C. INTERCAD PROIECT S.R.L. Str. Basarabi, Nr. 5, Iași; e-mail: office@intercadproiect.ro; tel: 0732.672.722; CUI: 42645436			BENEFICIAR: D.R.D.P TIMISOARA		Proiect nr.: 106/2023
Specificație	Nume	Semnătura	TITLU PROIECT: Consolidare Varianta Ocolire Caransebes km 0+310-km 12+073"		Faza: D.A.L.I.
ȘEF PROIECT	Ing.		Amplasament: VO Caransebes, km 0+310- km 12+073		
PROIECTAT	Ing.		TITLUL PLANȘEI: PROFIL LONGITUDINAL VO Caransebes		Planșa.nr. D.3.66
DESENAT	Ing.		Data: 06/2023		

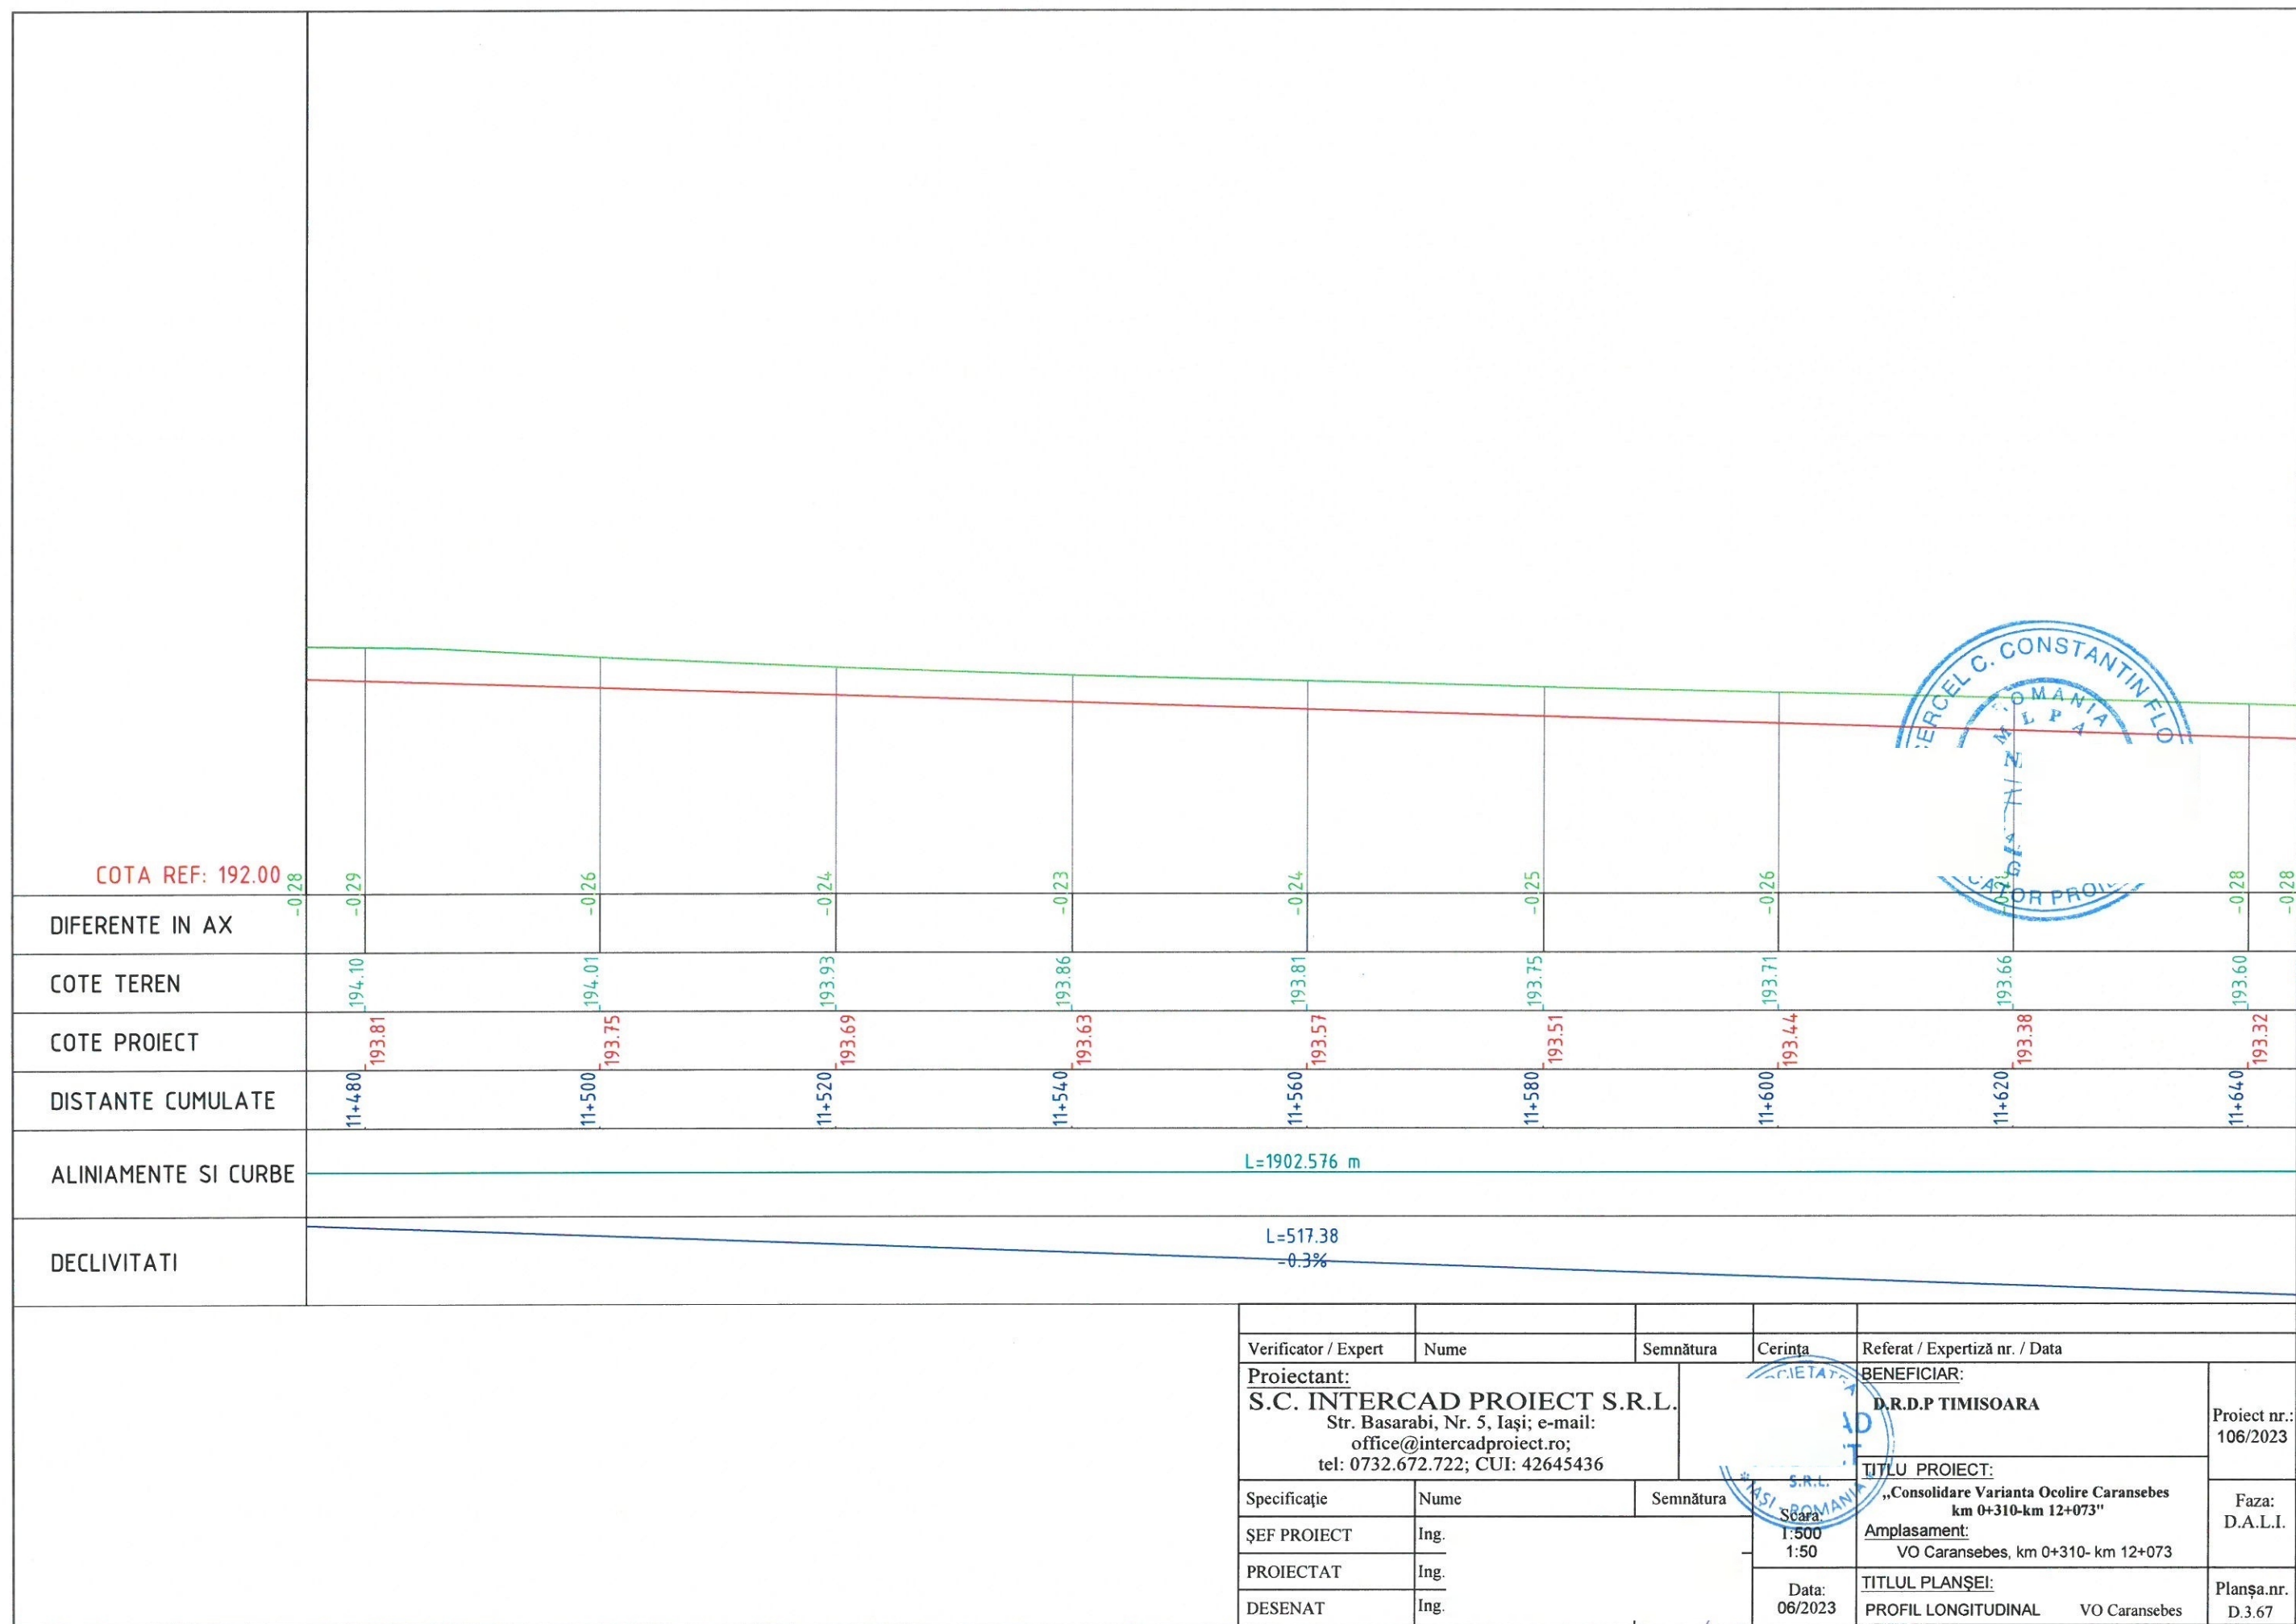

Verificator / Expert	Nume	Semnătura	Cerința	Referat / Expertiză nr. / Data
Proiectant: S.C. INTERCAD PROIECT S.R.L. Str. Basarabi, Nr. 5, Iași; e-mail: office@intercadproiect.ro; tel: 0732.672.722; CUI: 42645436			BENEFICIAR: D.R.D.P TIMISOARA	
Specificație	Nume	Semnătura	TITLU PROIECT: „Consolidare Varianta Ocolire Caransebes km 0+310-km 12+073”	
ȘEF PROIECT	Ing.		Amplasament: VO Caransebes, km 0+310- km 12+073	
PROIECTAT	Ing.		TITLUL PLANȘEI: PROFIL LONGITUDINAL VO Caransebes	
DESENAT	Ing.		Data: 06/2023	
			Scara: 1:500 1:50	Proiect nr.: 106/2023
				Faza: D.A.L.I.
				Planșa.nr. D.3.67

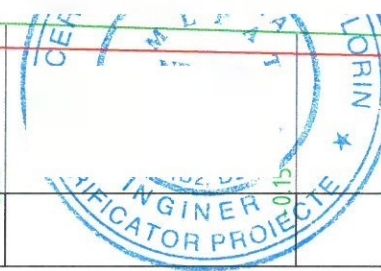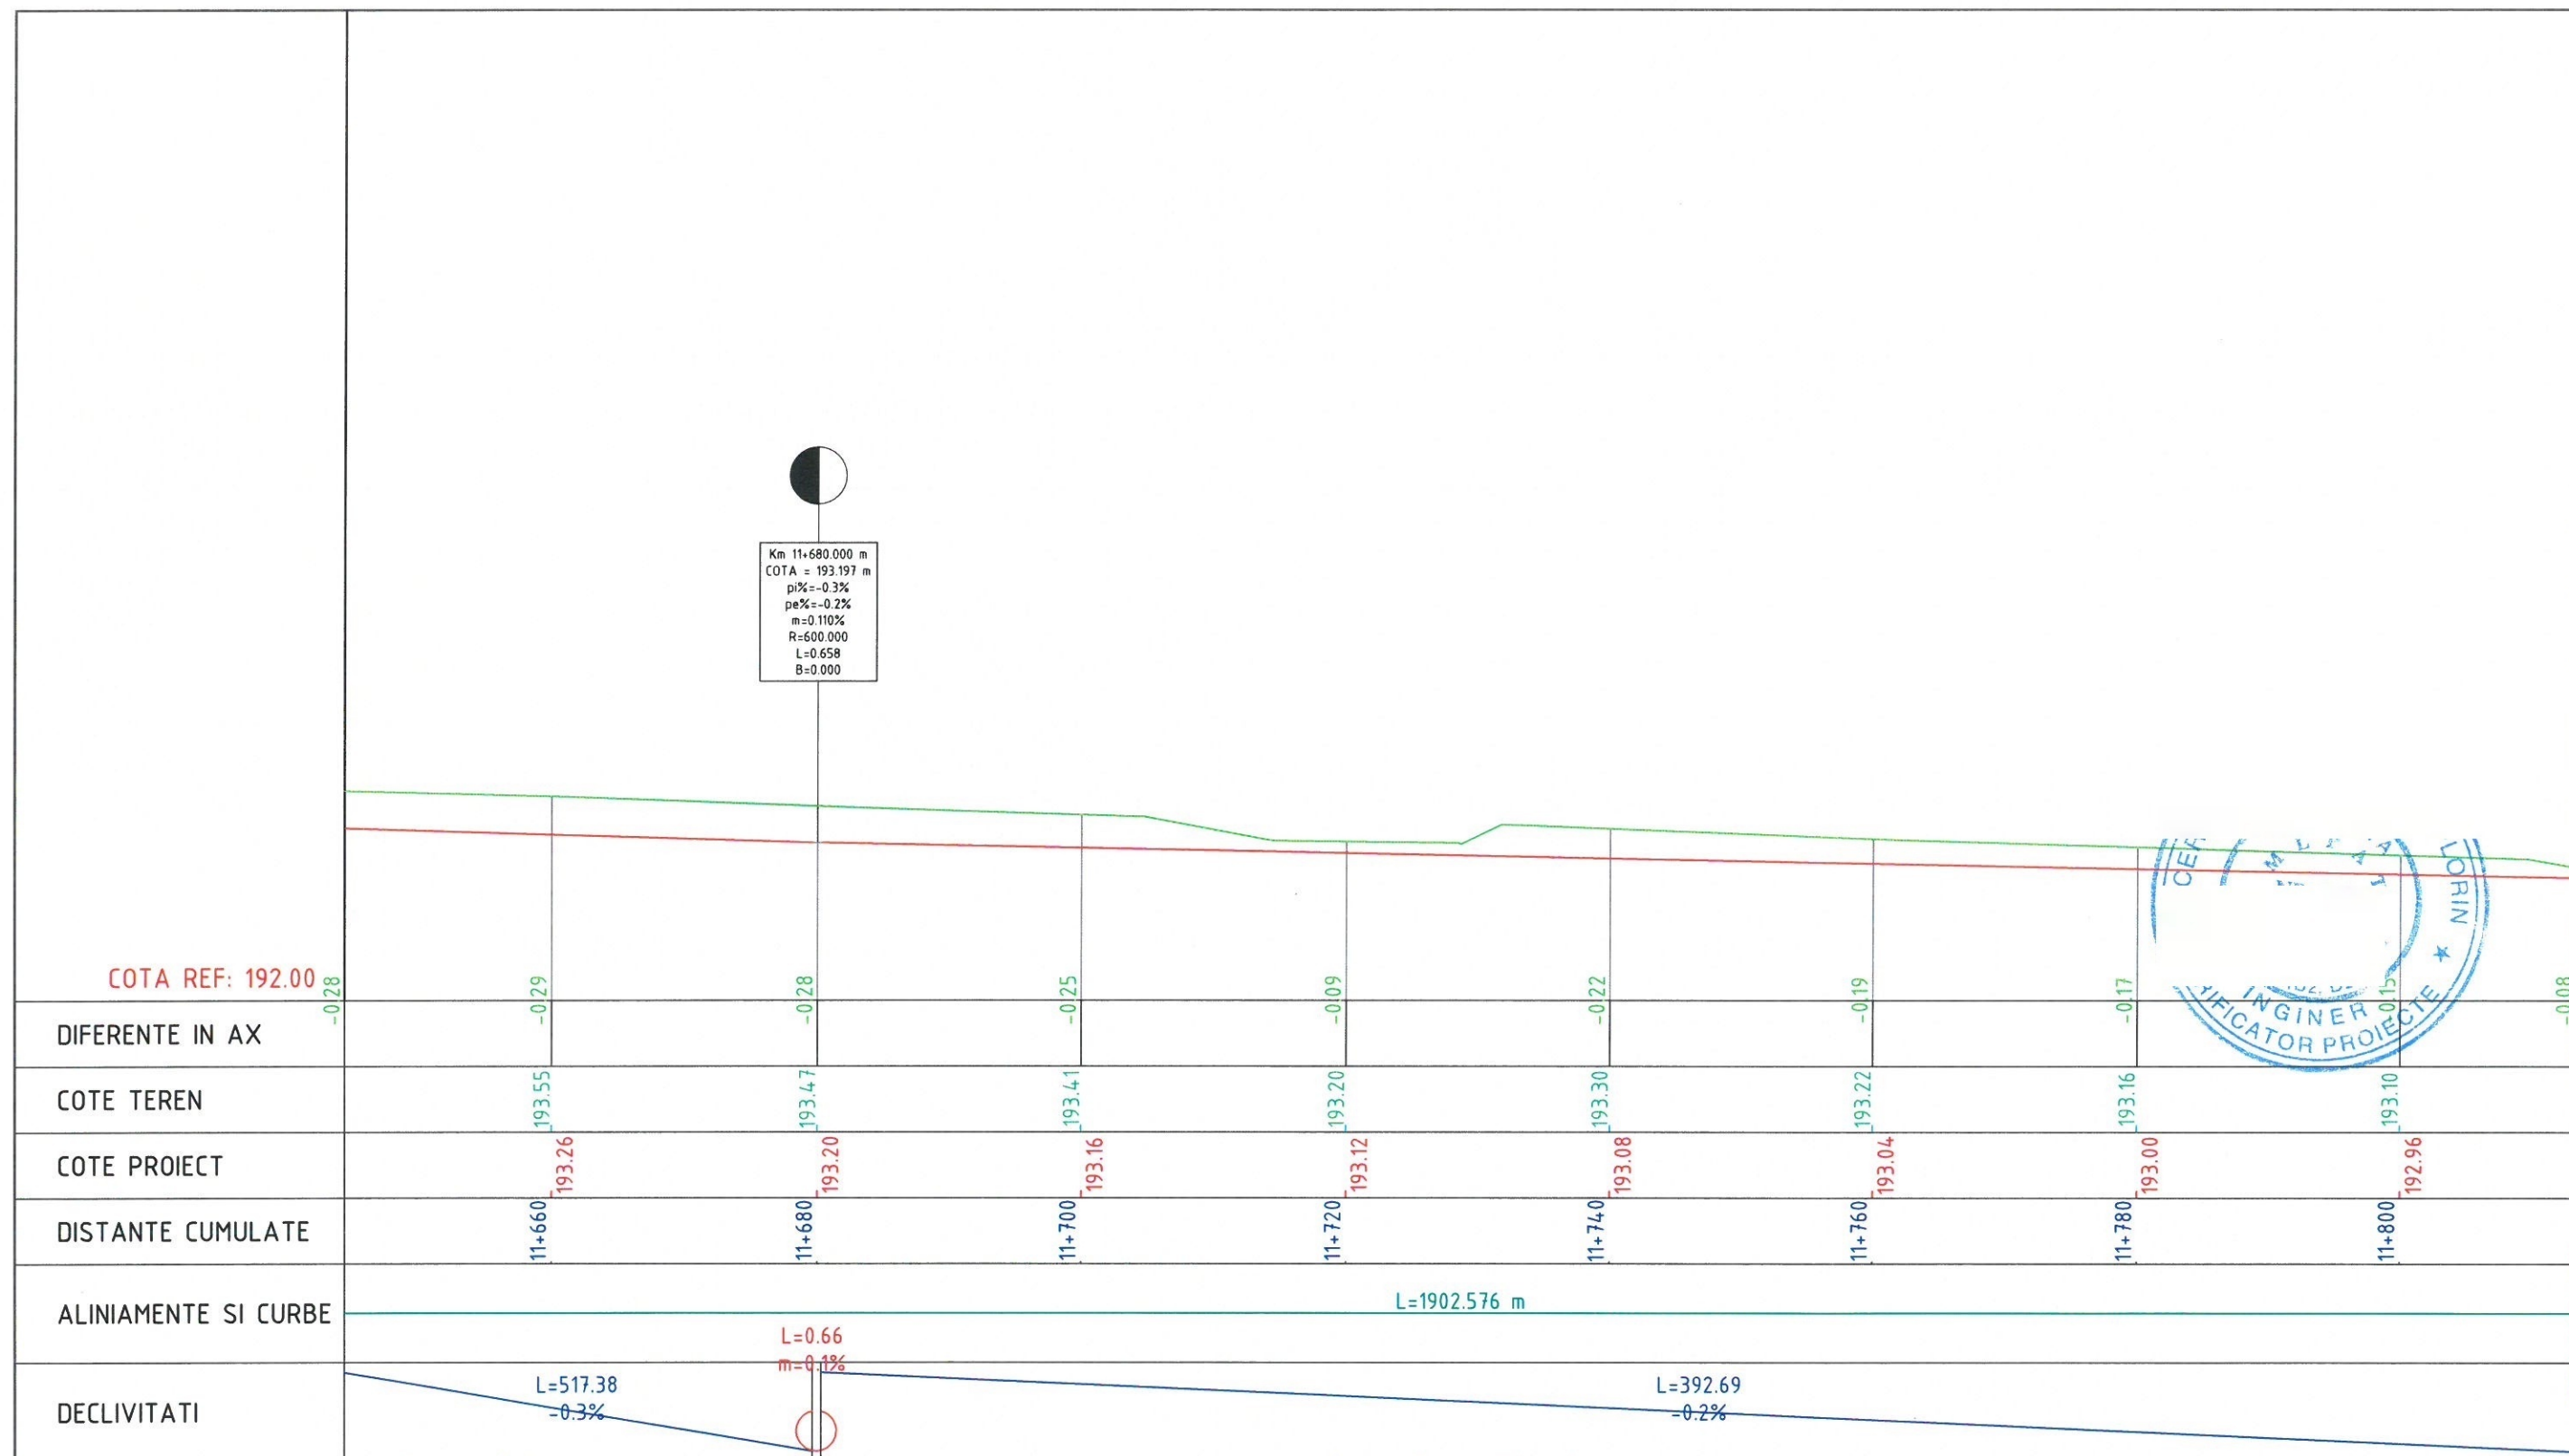

Verificator / Expert	Nume	Semnătura	Cerința	Referat / Expertiză nr. / Data	
Proiectant: S.C. INTERCAD PROIECT S.R.L. Str. Basarabi, Nr. 5, Iași; e-mail: office@intercadproiect.ro; tel: 0732.672.722; CUI: 42645436			Scara: 1:500 1:50 Data: 06/2023	BENEFICIAR: D.R.D.P TIMISOARA	Proiect nr.: 106/2023
Specificație	Nume	Semnătura		TITLU PROIECT: „Consolidare Varianta Ocolire Caransebes km 0+310-km 12+073”	Faza: D.A.L.I.
ȘEF PROIECT	Ing			Amplasament: VO Caransebes, km 0+310- km 12+073	
PROIECTAT	Ing			TITLUL PLANȘEI: PROFIL LONGITUDINAL VO Caransebes	Planșa.nr. D.3.68
DESENAT	Ing				

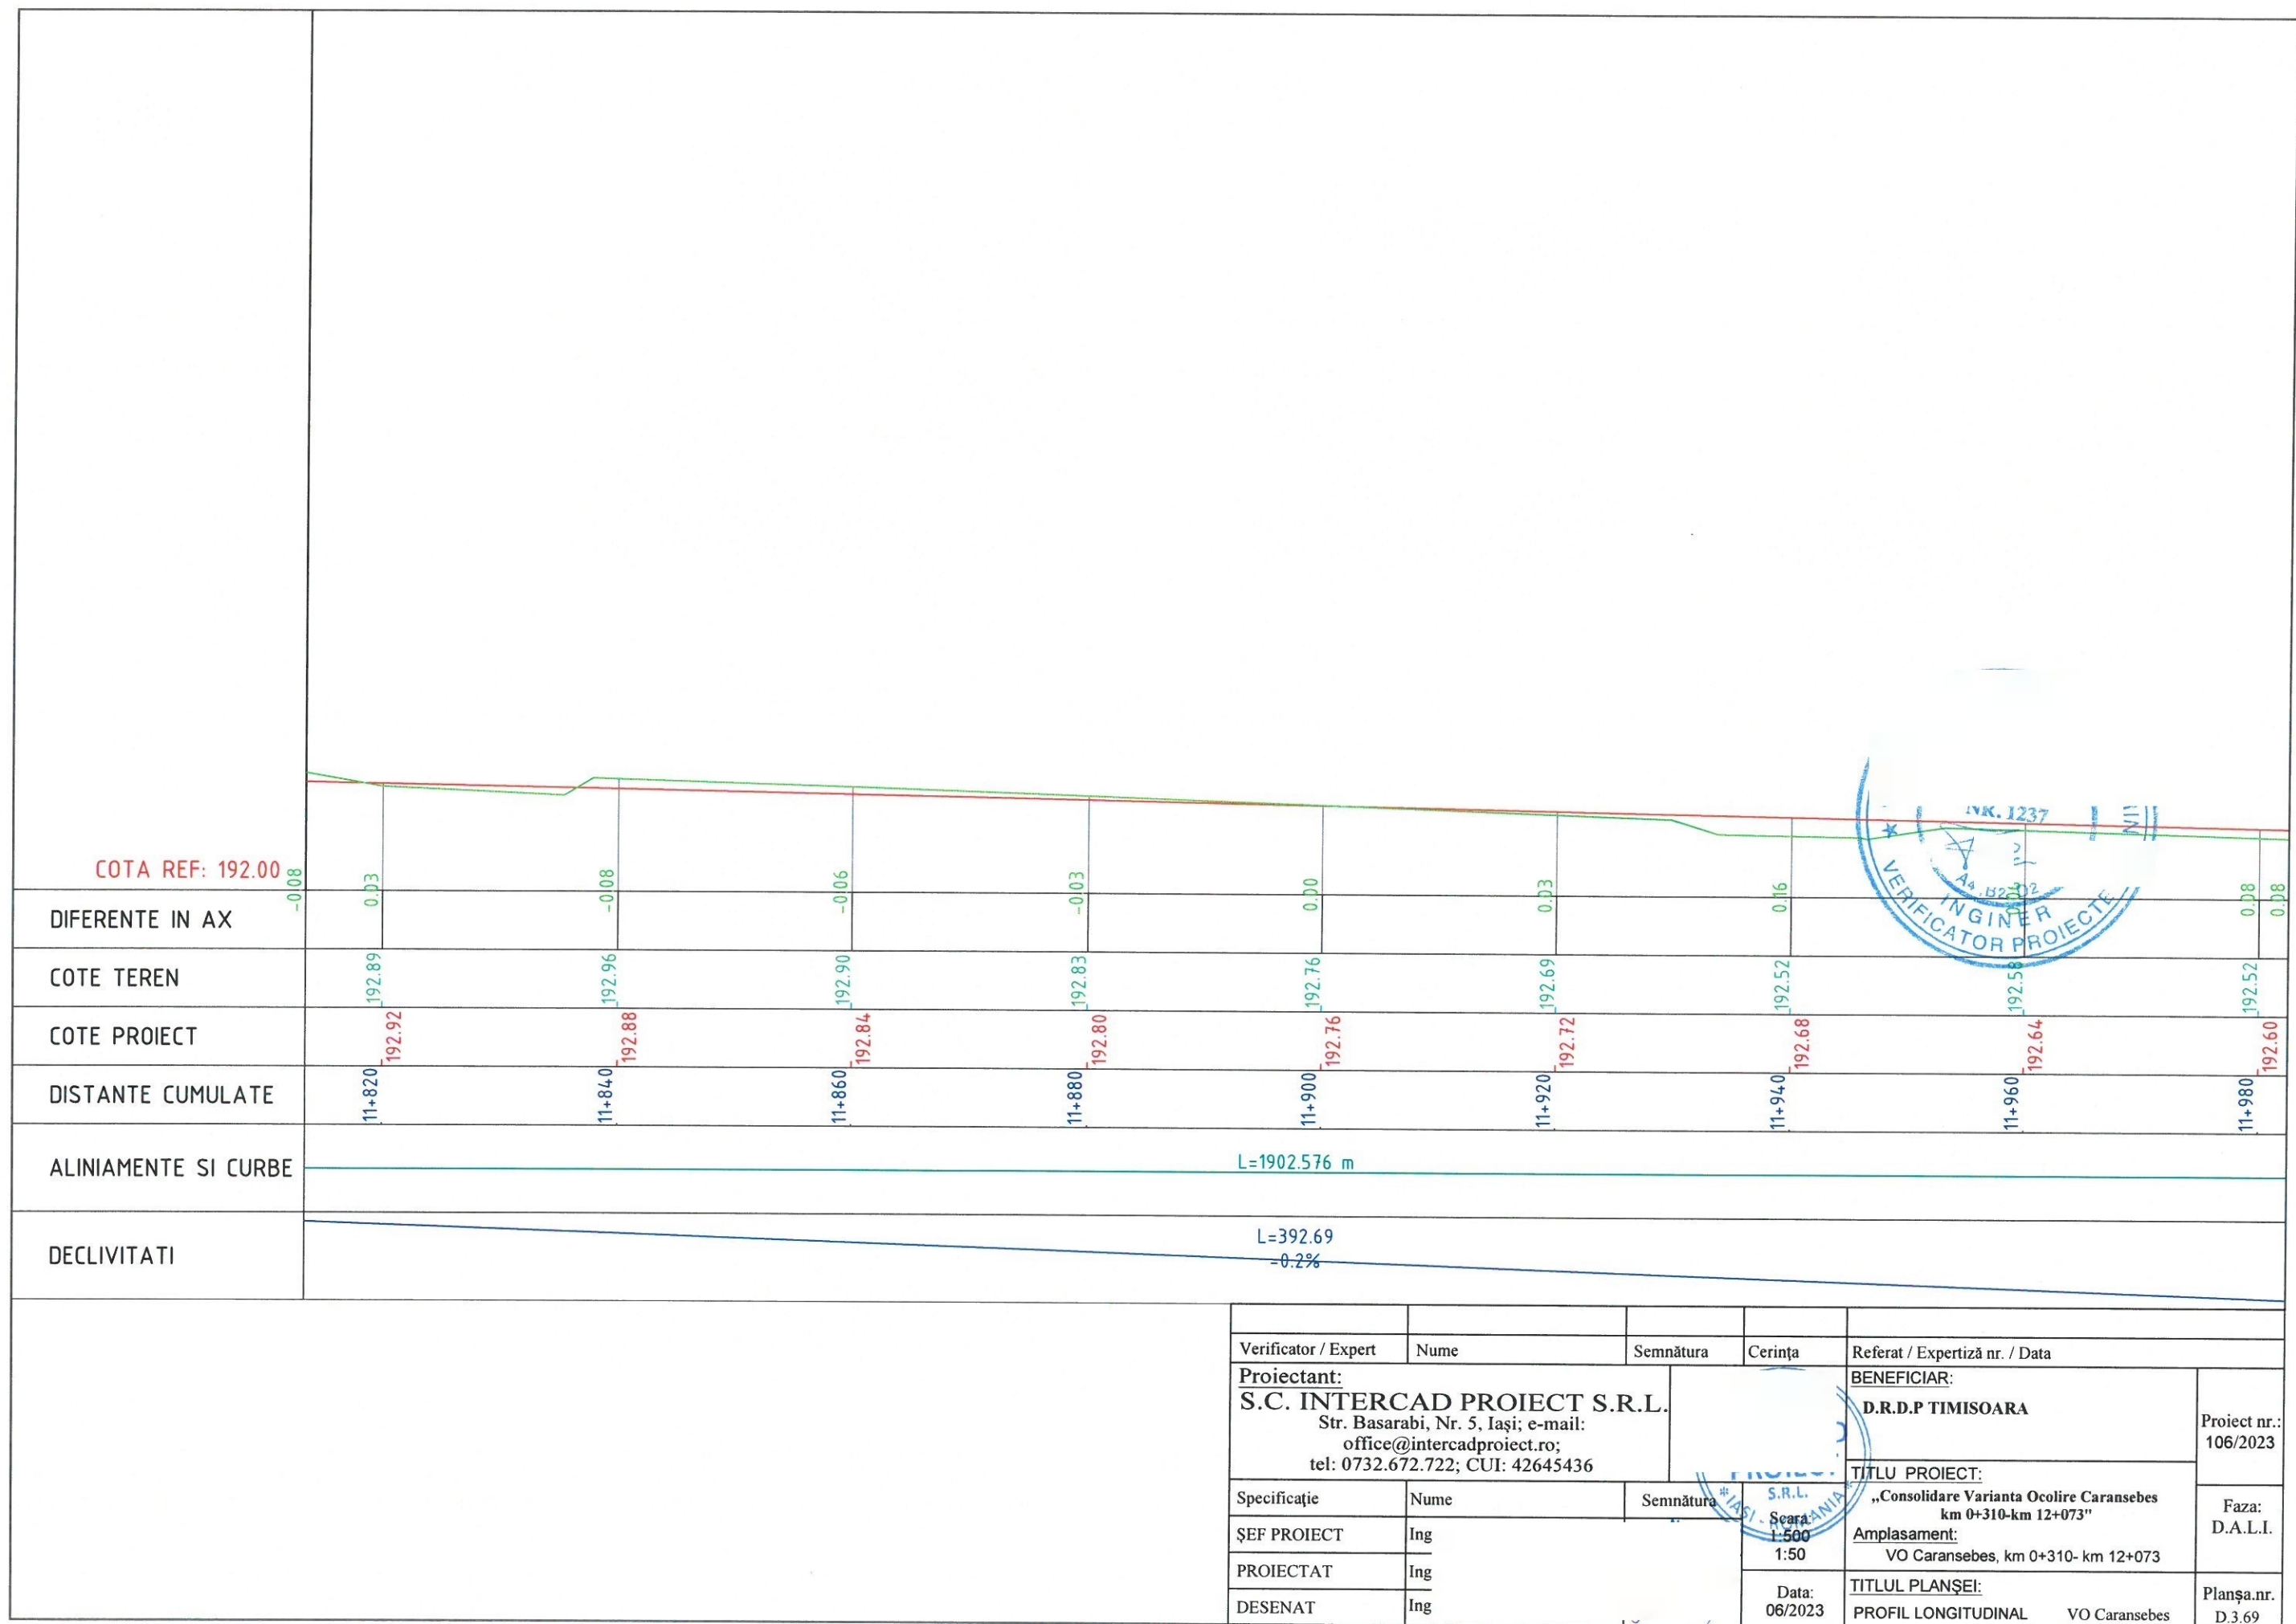


	COTA REF: 192.00				
DIFERENTE IN AX	0.08	0.23	0.14	0.14	0.08
COTE TEREN		192.33	192.38	192.34	192.36
COTE PROIECT		192.56	192.52	192.48	192.44
DISTANTE CUMULATE		12+000	12+020	12+040	12+060
ALINIAMENTE SI CURBE	L=1902.576 m				
DECLIVITATI	L=392.69 -0.2%				



Verificator / Expert	Nume	Semnătura	Cerinta	Referat / Expertiză nr. / Data	
Proiectant: S.C. INTERCAD PROIECT S.R.L. Str. Basarabi, Nr. 5, Iași; e-mail: office@intercadproiect.ro; tel: 0732.672.722; CUI: 42645436				BENEFICIAR: D.R.D.P TIMISOARA	Proiect nr.: 106/2023
Specificație	Nume	Semnătura	TITLU PROIECT: „Consolidare Varianta Ocolire Caransebes km 0+310-km 12+073”		Faza: D.A.L.I.
ŞEF PROIECT	Ing.		Scara: 1:500 1:50	Amplasament: VO Caransebes, km 0+310- km 12+073	
PROIECTAT	Ing.		Data: 06/2023	TITLUL PLANŞEI: PROFIL LONGITUDINAL VO Caransebes	Planşa.n.r. D.3.70
DESENAT	Ing.				


PROFIL TRANSVERSAL TIP 1

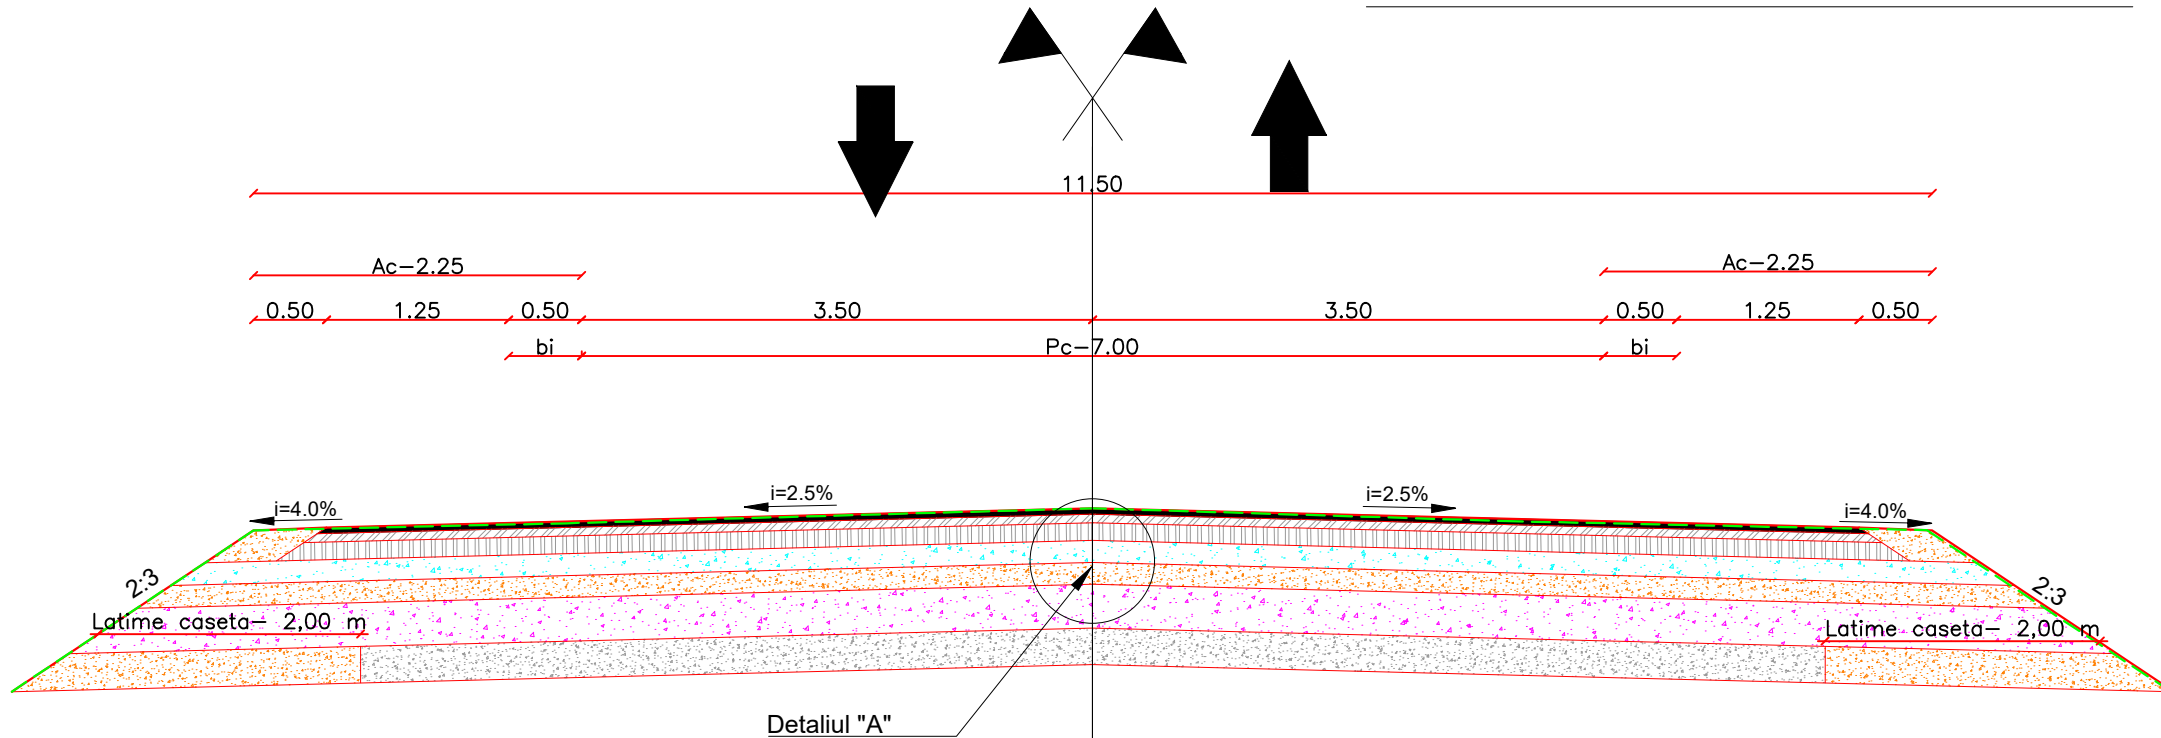

VO Caransebes:

km 0+575- km 0+598
km 0+677-km 0+694
km 1+300- km 1+625
km 1+918- km 2+109
km 2+225- km 2+418
km 2+560- km 3+260
km 3+423-km 3+443
km 3+465- km 4+359
km 4+825- km 5+320
km 5+675-km 6+970
km 7+180- km 7+300
km 7+516- km 7+775
km 8+100- km 8+725
km 9+450- km 9+575
km 12+025- km 12+073

Detaliul "A"

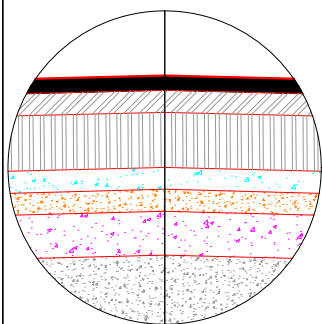

- MAS 16m rul 50/70, strat de uzura - 4 cm;
- BAD 22,4 leg 50/70, strat de legatura - 6 cm;
- AB 31,5 baza 50/70, anrobat bituminos - 12 cm;
- Strat superior de fundatie din balast stabilizat cu lianti hidraulici - 15 cm;
- Strat inferior de fundatie din balast - 15 cm;
- Strat de forma din agregate naturale stabilizate in situ cu lianti hidraulici cu adaos de 20 cm material nou - 30 cm;
- *Petris feruginos existent* - 120-160 cm;

- MAS 16m rul 50/70, strat de uzura - 4 cm;
- BAD 22,4 leg 50/70, strat de legatura - 6 cm;
- AB 31,5 baza 50/70, anrobat bituminos - 12 cm;
- Strat superior de fundatie din balast stabilizat cu lianti hidraulici - 15 cm;
- Strat inferior de fundatie din balast - 15 cm;
- Strat de forma din agregate naturale stabilizate in situu cu lianti hidraulici cu adaos de 20 cm material nou - 30 cm;
- *Petris feruginos existent* - 120-160 cm;

Legenda


- Linie teren proiectata
- - - Linie teren existenta

Verificator / Expert	Nume	Semnătura	Cerința	Referat / Expertiză nr. / Data	
Proiectant: S.C. INTERCAD PROIECT S.R.L. Str. Basarabi, Nr. 5, Iași; e-mail: office@intercadproject.ro; tel: 0732.672.722; CUI: 42645436				BENEFICIAR: D.R.D.P TIMISOARA	Proiect nr.: 106/2023
				TITLU PROIECT: „Consolidare Varianta Ocolire Caransebes km 0+310-km 12+073”	
Specificație	Nume	Semnătura	Scara:	Amplasament: VO Caransebes, km 0+310- km 12+073 TITLUL PLANȘEI: Profil transversal tip 1, scenariul 1	Faza: D.A.L.I Plansa.nr.: D.4.1
ȘEF PROIECT	Ing.				
PROIECTAT	Ing.		06/2023		
DESENAT	Ing.				


PROFIL TRANSVERSAL TIP 2

VO Caransebes:

km 0+343-km 0+418
km 0+694- km 0+829
km 1+625- km 1+918
km 2+109-km 2+138
km 2+149- km 2+225
km 2+418- km 2+560
km 3+260- km 3+379
km 3+443- km 3+465
km 4+359- km 4+622
km 5+320-km 5+405
km 5+617- km 5+675
km 7+850- km 8+100
km 10+260- km 11+224
km 11+372- km 12+025

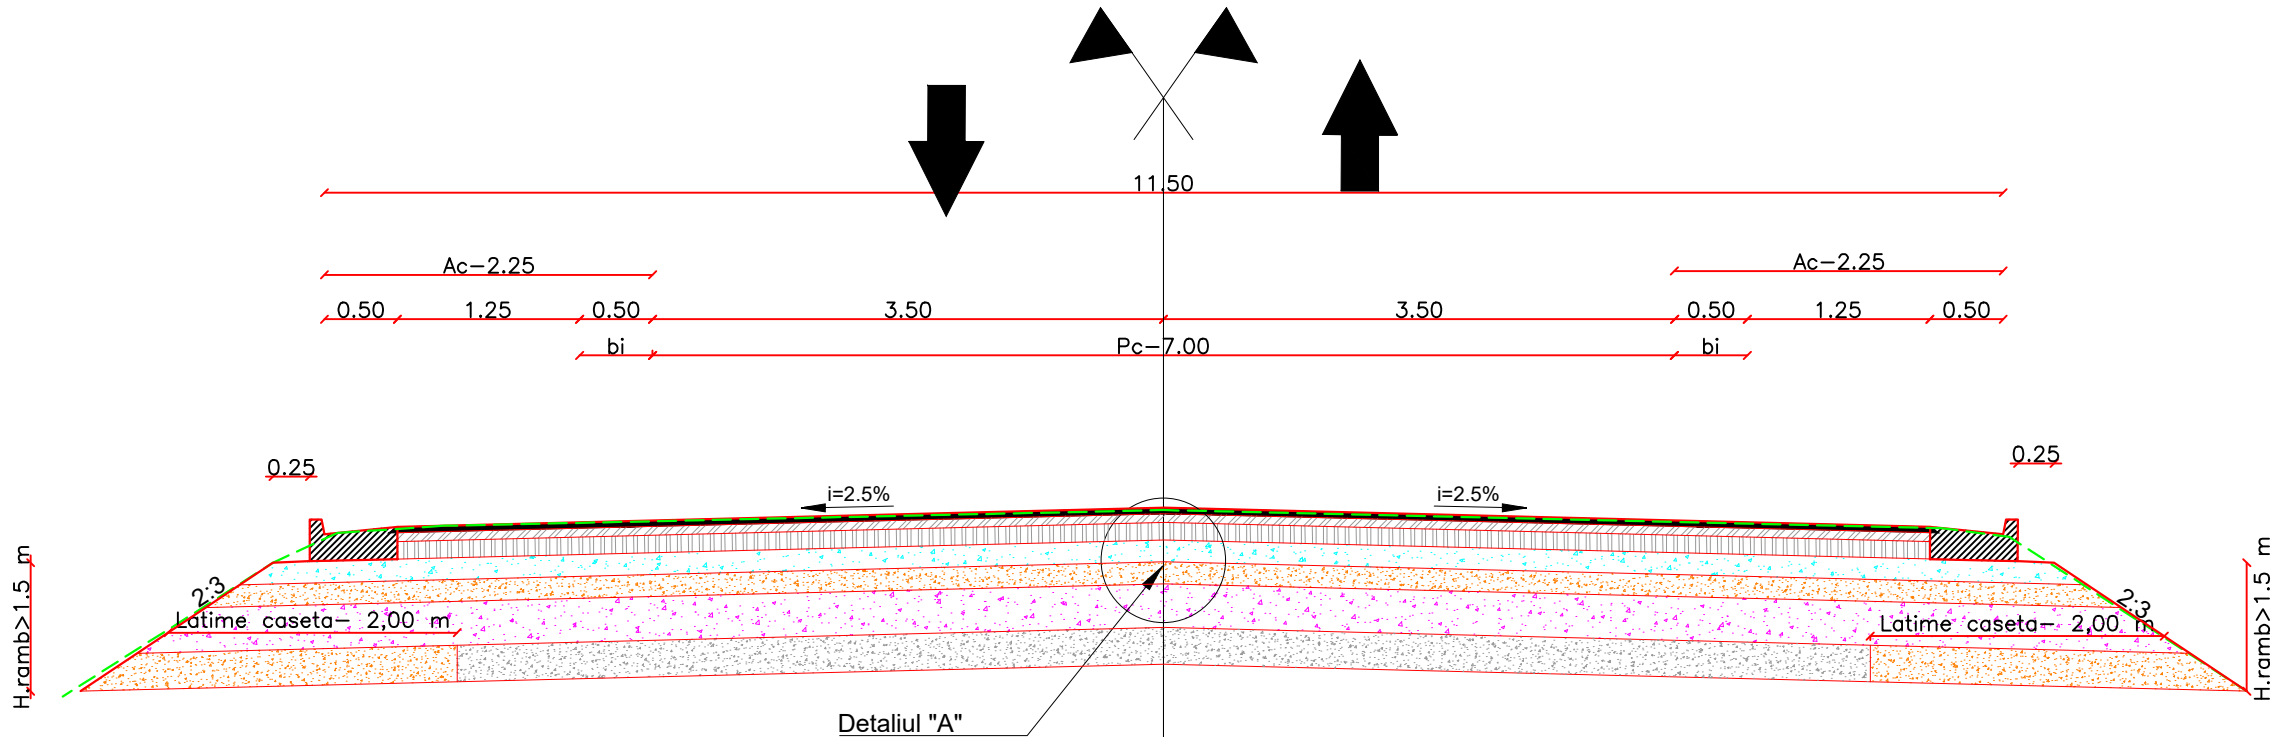

Detaliul "A"

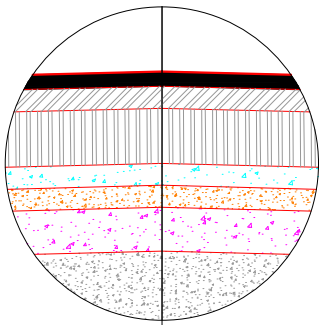

- MAS 16m rul 50/70, strat de uzura - 4 cm;
- BAD 22,4 leg 50/70, strat de legatura - 6 cm;
- AB 31,5 baza 50/70, anrobat bituminos - 12 cm;
- Strat superior de fundatie din balast stabilizat cu lianti hidraulici - 15 cm;
- Strat inferior de fundatie din balast - 15 cm;
- Strat de forma din agregate naturale stabilizate in situu cu lianti hidraulici cu adaos de 20 cm material nou - 30 cm;
- *Petris feruginos existent* - 120-160 cm;


- MAS 16m rul 50/70, strat de uzura - 4 cm;
- BAD 22,4 leg 50/70, strat de legatura - 6 cm;
- AB 31,5 baza 50/70, anrobat bituminos - 12 cm;
- Strat superior de fundatie din balast stabilizat cu lianti hidraulici - 15 cm;
- Strat inferior de fundatie din balast - 15 cm;
- Strat de forma din agregate naturale stabilizate in situu cu lianti hidraulici cu adaos de 20 cm material nou - 30 cm;
- *Petris feruginos existent* - 120-160 cm;

Legenda

— Linie teren proiectata
- - - Linie teren existenta


Verificator / Expert	Nume	Semnătura	Cerința	Referat / Expertiză nr. / Data	
Proiectant: S.C. INTERCAD PROIECT S.R.L. Str. Basarabi, Nr. 5, Iași; e-mail: office@intercadproject.ro; tel: 0732.672.722; CUI: 42645436				BENEFICIAR: D.R.D.P TIMISOARA	Proiect nr.: 106/2023
				TITLU PROIECT: „Consolidare Varianta Ocolire Caransebes km 0+310-km 12+073"	
Specificație	Nume	Semnătura	Scara:	Amplasament: VO Caransebes, km 0+310- km 12+073	Plansa.nr.: D.4.2
ȘEF PROIECT	Ing.				
PROIECTAT	Ing.		06/2023	TITLUL PLANȘEI: Profil transversal tip 2, scenariul 1	
DESENAT	Ing.				

PROFIL TRANSVERSAL TIP 3

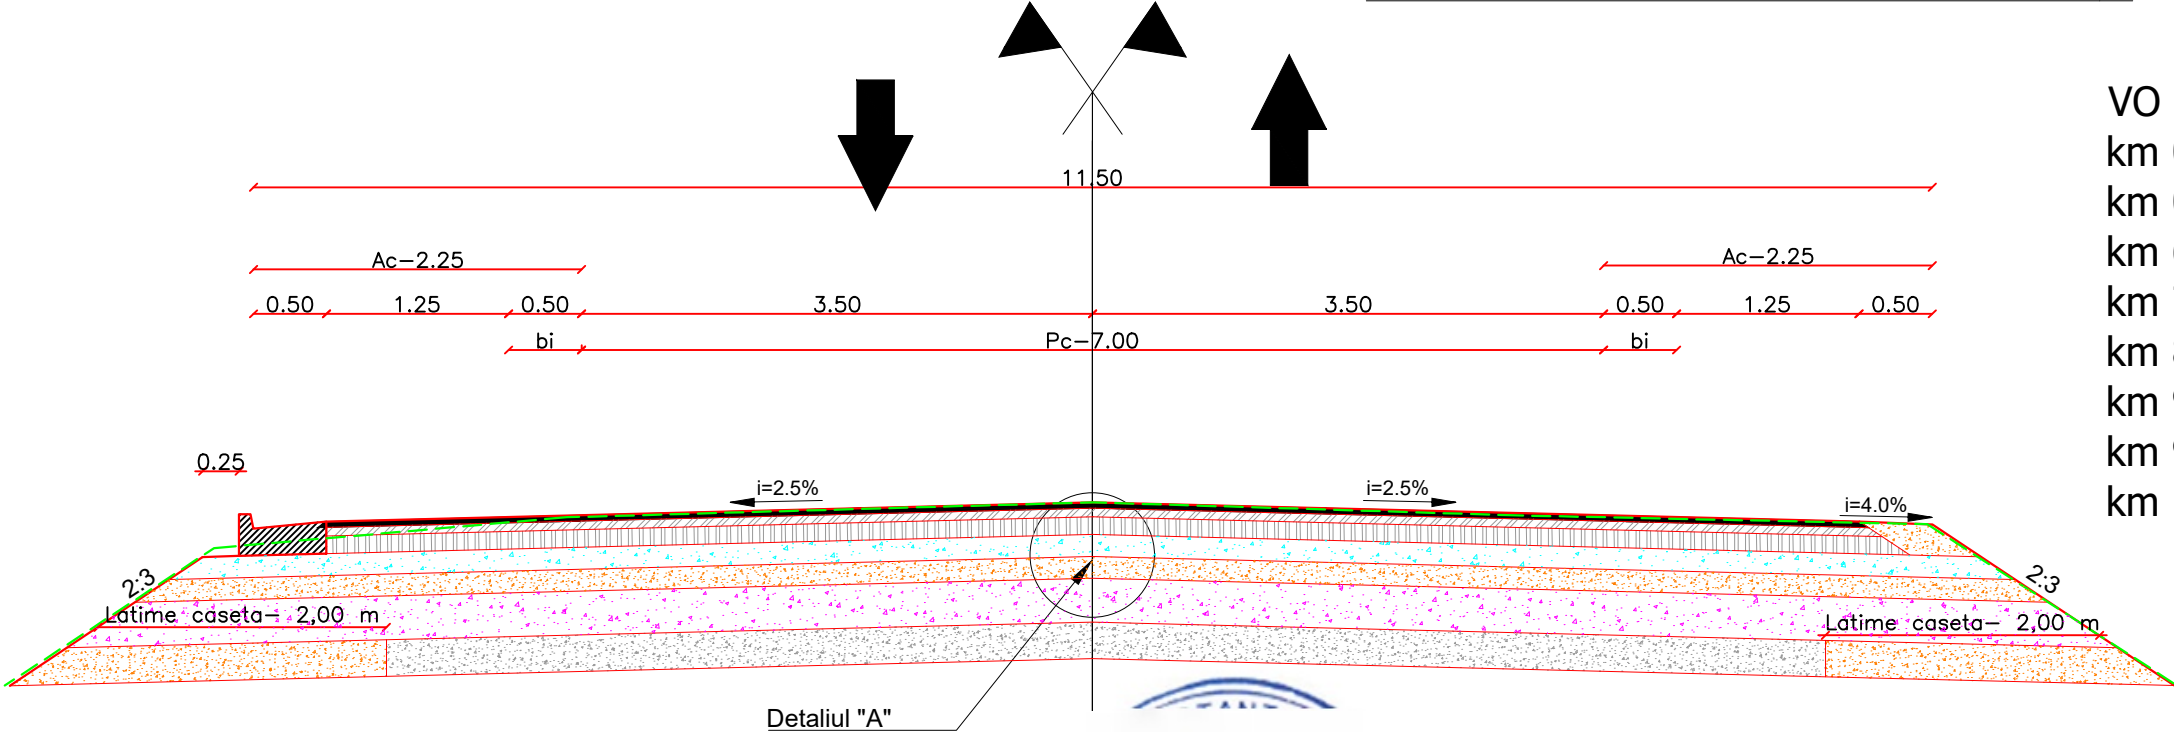

VO Caransebes:
km 0+310- km 0+343
km 0+829- km 1+300
km 6+970- km 7+046
km 7+300- km 7+516
km 8+725- km 9+101
km 9+206- km 9+450
km 9+575- km 10+018
km 10+074- km 10+260

Detaliul "A"

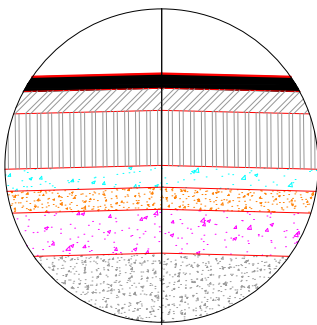

- MAS 16m rul 50/70, strat de uzura - 4 cm;
- BAD 22,4 leg 50/70, strat de legatura - 6 cm;
- AB 31,5 baza 50/70, anrobat bituminos - 12 cm;
- Strat superior de fundatie din balast stabilizat cu lianti hidraulici - 15 cm;
- Strat inferior de fundatie din balast - 15 cm;
- Strat de forma din agregate naturale stabilizate in situu cu lianti hidraulici cu adaos de 20 cm material nou - 30 cm;
- Petris feruginos existent - 120-160 cm;

- MAS 16m rul 50/70, strat de uzura - 4 cm;
- BAD 22,4 leg 50/70, strat de legatura - 6 cm;
- AB 31,5 baza 50/70, anrobat bituminos - 12 cm;
- Strat superior de fundatie din balast stabilizat cu lianti hidraulici - 15 cm;
- Strat inferior de fundatie din balast - 15 cm;
- Strat de forma din agregate naturale stabilizate in situu cu lianti hidraulici cu adaos de 20 cm material nou - 30 cm;
- Petris feruginos existent - 120-160 cm;


Legenda

— Linie teren proiectata
- - - Linie teren existenta


Verificator / Expert	Nume	Semnătura	Cerința	Referat / Expertiză nr. / Data	
Proiectant: S.C. INTERCAD PROIECT S.R.L. Str. Basarabi, Nr. 5, Iași; e-mail: office@intercadproiect.ro; tel: 0732.672.722; CUI: 42645436				BENEFICIAR: D.R.D.P TIMISOARA	Proiect nr.: 106/2023
TITLU PROIECT: „Consolidare Varianta Ocolire Caransebes km 0+310-km 12+073”					
Amplasament: VO Caransebes, km 0+310- km 12+073				Faza: D.A.L.I	
TITLUL PLANȘEI: Profil transversal tip 3, scenariul 1				Plansa.nr.: D.4.3	
Specificație	Nume	Semnătura	Scara:		
ȘEF PROIECT	Ing.		06/2023		
PROIECTAT	Ing.				
DESENAT	Ing.				

PROFIL TRANSVERSAL TIP 4

VO Caransebes:
km 0+418-km 0+575
km 7+775- km 7+850

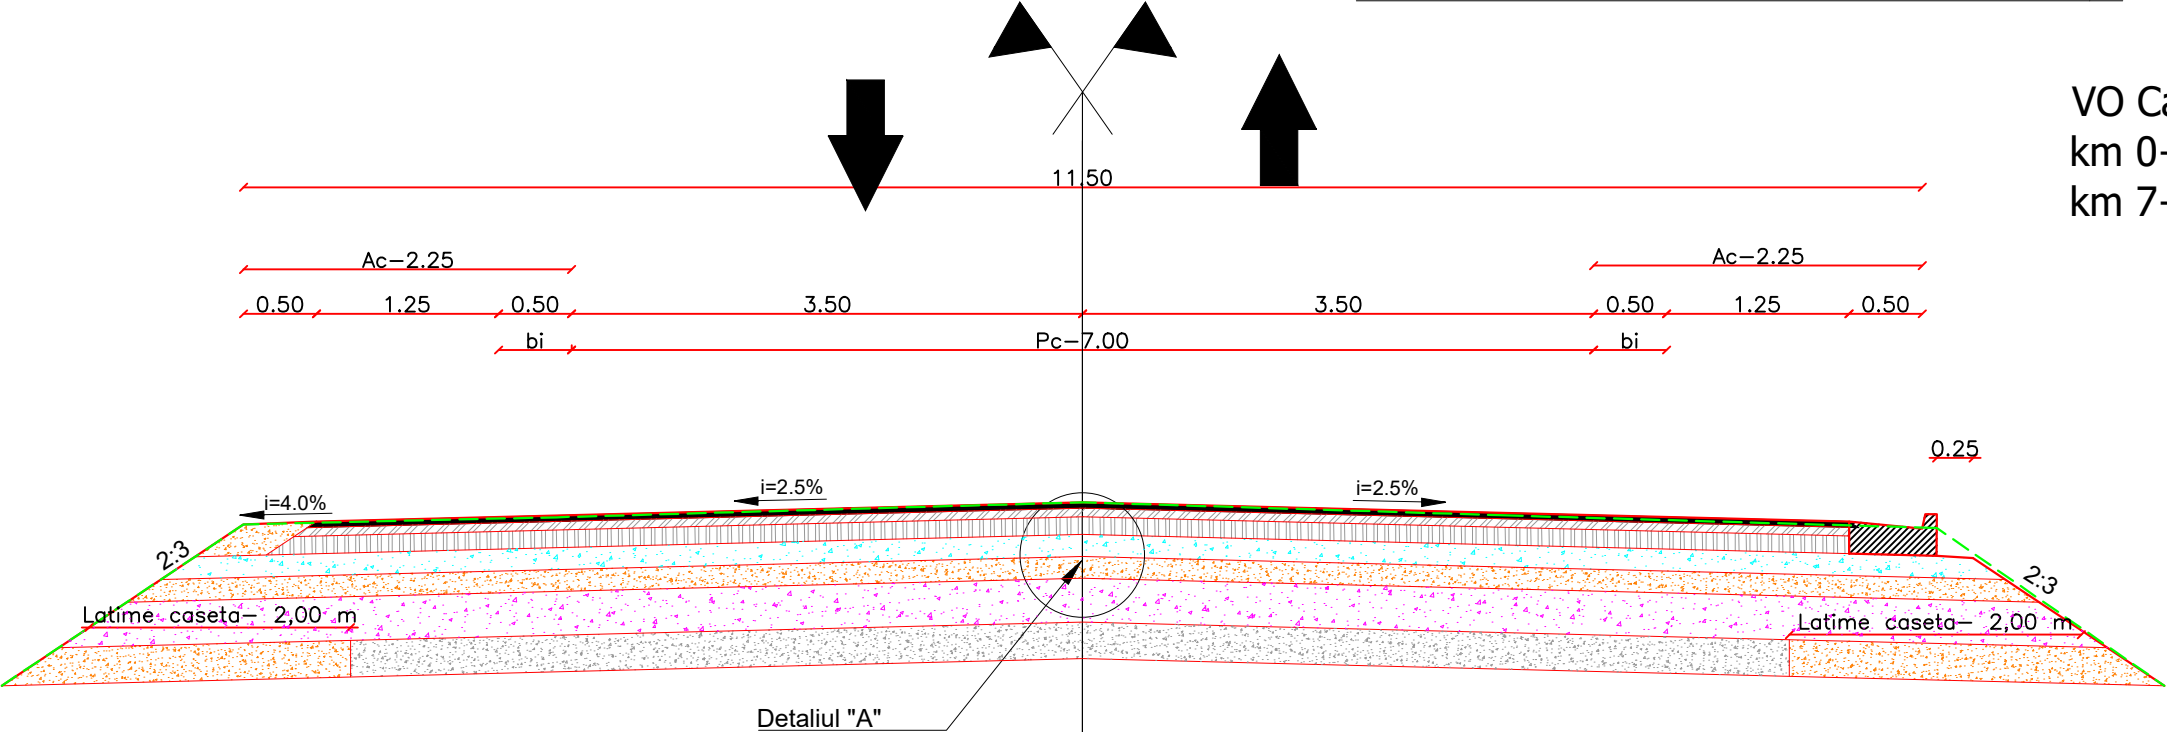

Detaliul "A"

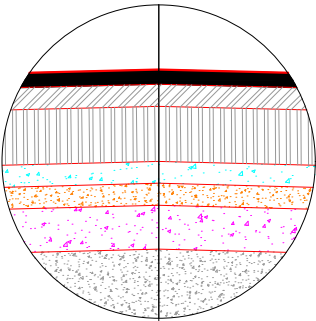

- MAS 16m rul 50/70, strat de uzura - 4 cm;
- BAD 22,4 leg 50/70, strat de legatura - 6 cm;
- AB 31,5 baza 50/70, anrobat bituminos - 12 cm;
- Strat superior de fundatie din balast stabilizat cu lianti hidraulici - 15 cm;
- Strat inferior de fundatie din balast - 15 cm;
- Strat de forma din agregate naturale stabilizate in situu cu lianti hidraulici cu adaos de 20 cm material nou - 30 cm;
- Petris feruginos existent - 120-160 cm;


Legenda

- Linie teren proiectata
- - - Linie teren existenta


- MAS 16m rul 50/70, strat de uzura - 4 cm;
- BAD 22,4 leg 50/70, strat de legatura - 6 cm;
- AB 31,5 baza 50/70, anrobat bituminos - 12 cm;
- Strat superior de fundatie din balast stabilizat cu lianti hidraulici - 15 cm;
- Strat inferior de fundatie din balast - 15 cm;
- Strat de forma din agregate naturale stabilizate in situu cu lianti hidraulici cu adaos de 20 cm material nou - 30 cm;
- Petris feruginos existent - 120-160 cm;

Verificator / Expert	Nume	Semnătura	Cerința	Referat / Expertiză nr. / Data	
Proiectant: S.C. INTERCAD PROIECT S.R.L. Str. Basarabi, Nr. 5, Iași; e-mail: office@intercadproiect.ro; tel: 0732.672.722; CUI: 42645436				BENEFICIAR: D.R.D.P TIMISOARA	Proiect nr.: 106/2023
TITLU PROIECT: „Consolidare Varianta Ocolire Caransebes km 0+310-km 12+073”					
Specificație	Nume	Semnătura	Scara:	Amplasament: VO Caransebes, km 0+310- km 12+073	Faza: D.A.L.I
ȘEF PROIECT	Ing.				
PROIECTAT	Ing.		06/2023	TITLUL PLANȘEI: Profil transversal tip 4, scenariul 1	Plansa.nr.: D.4.4
DESENAT	Ing.				

PROFIL TRANSVERSAL TIP 5 PRIN GIRATIE KM 5+000

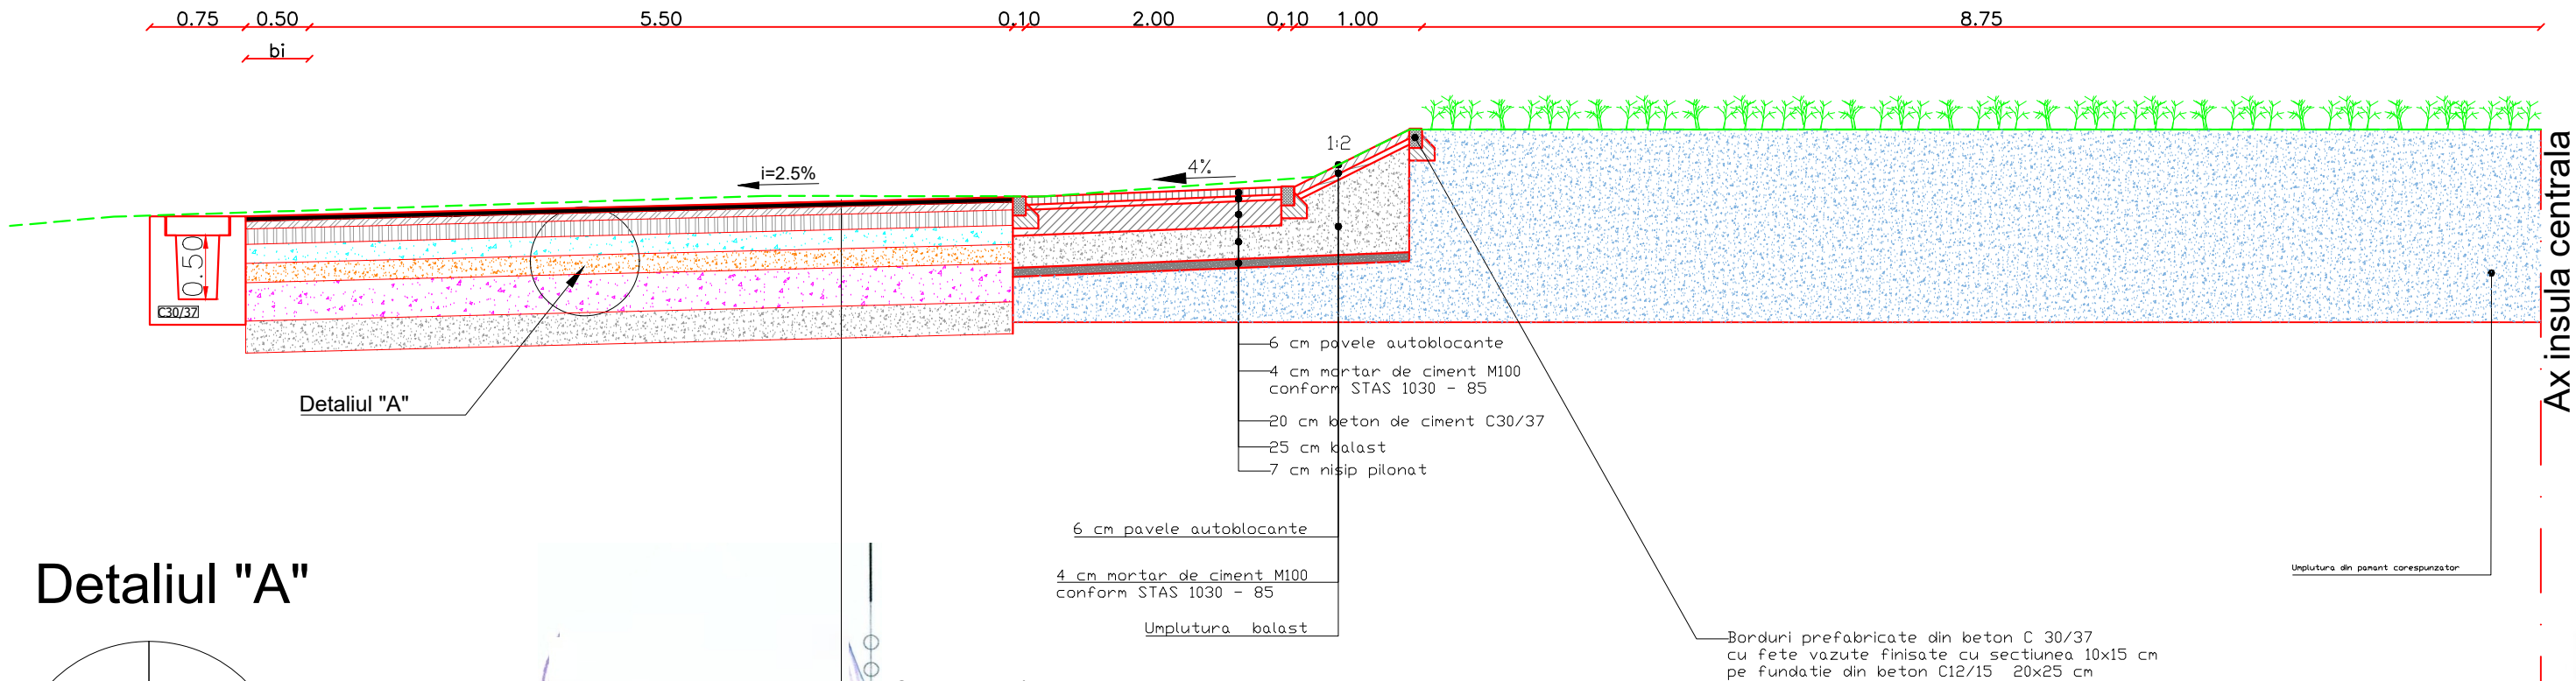


Detaliul "A"

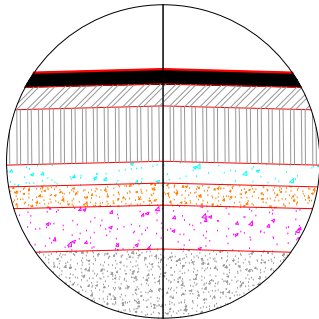

- MAS 16m rul 50/70, strat de uzura - 4 cm;
- BAD 22,4 leg 50/70, strat de legatura - 6 cm;
- AB 31,5 baza 50/70, anrobat bituminos - 12 cm;
- Strat superior de fundatie din balast stabilizat cu lianti hidraulici - 15 cm;
- Strat inferior de fundatie din balast - 15 cm;
- Strat de forma din agregate naturale stabilizate in situu cu lianti hidraulici cu adaos de 20 cm material nou - 30 cm;
- Petris feruginos existent - 120-160 cm;

Detaliul insula separatoare

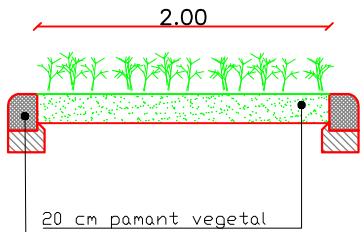


Borduri prefabricate din beton C 30/37
cu fete vazute finisate cu sectiunea 20x25 cm
pe fundatie din beton C12/15 30x15 cm

Legenda

- Linie teren proiectata
- - - Linie teren existenta

Verificator / Expert	Nume	Semnătura	Cerința	Referat / Expertiză nr. / Data	
Proiectant: S.C. INTERCAD PROIECT S.R.L. Str. Basarabi, Nr. 5, Iași; e-mail: office@intercadproiect.ro; tel: 0732.672.722; CUI: 42645436				BENEFICIAR: D.R.D.P TIMISOARA	Proiect nr.: 106/2023
Specificație		Semnătura	Scara:	TITLU PROIECT: „Consolidare Varianta Ocolire Caransebes km 0+310-km 12+073”	Faza: D.A.L.I
ȘEF PROIECT	Ing.	06/2023		Amplasament: VO Caransebes, km 0+310- km 12+073	Plansa.nr.: D.4.5
PROIECTAT	Ing.			TITLUL PLANȘEI: Profil transversal tip 5, scenariul 1	
DESENAT	Ing.				

PROFIL TRANSVERSAL TIP 6

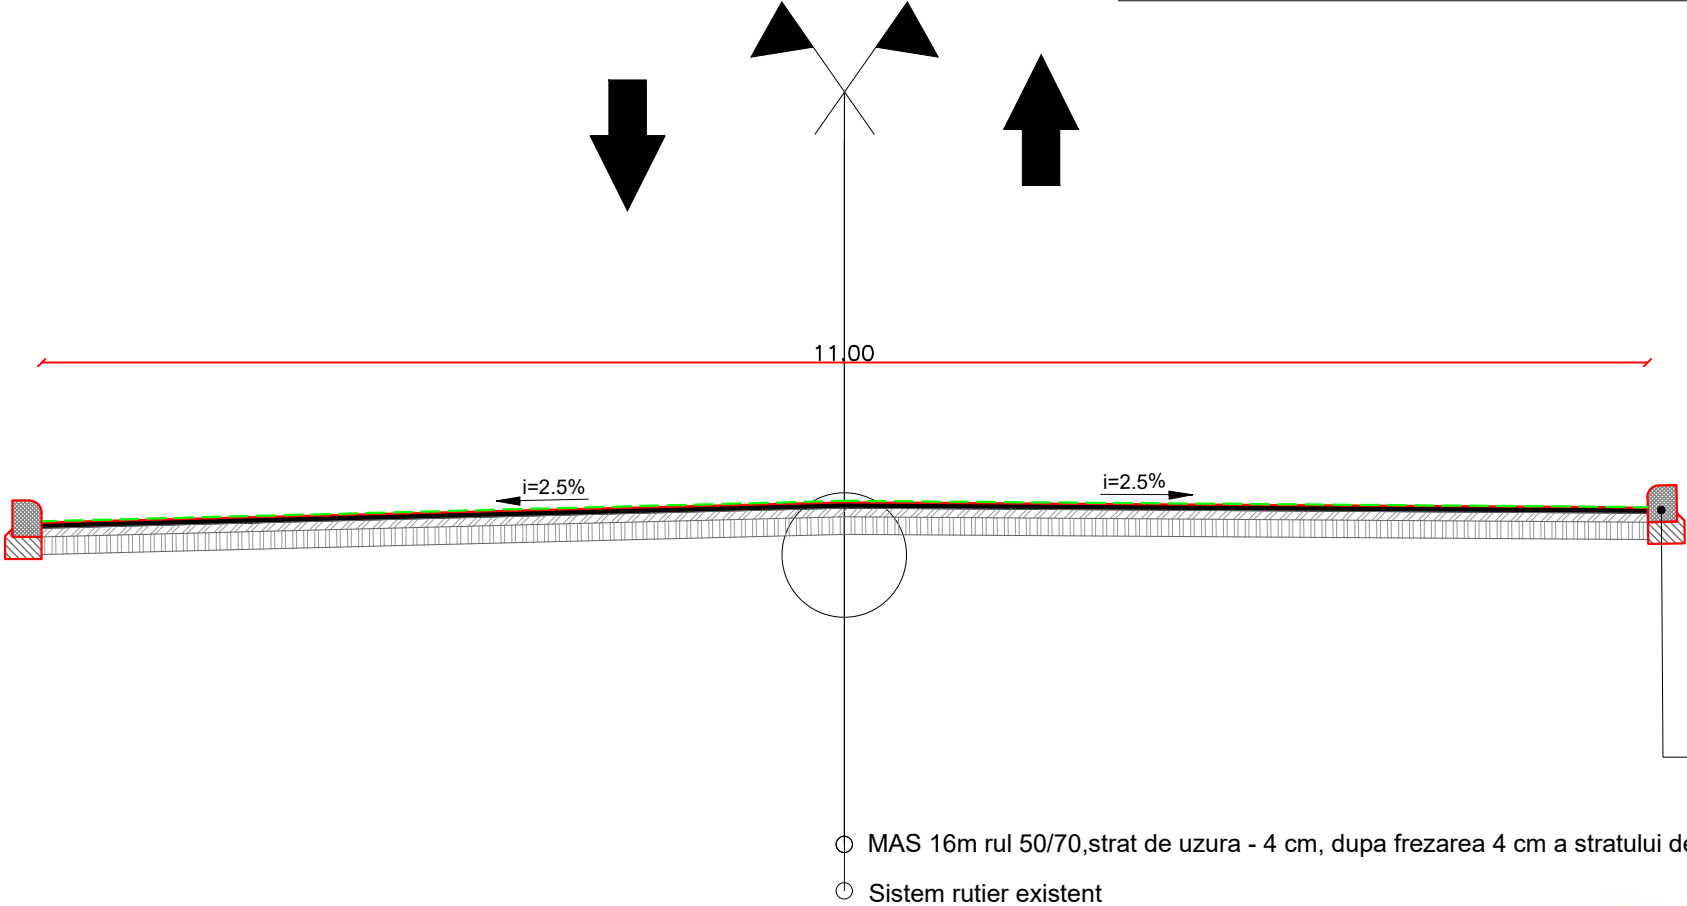

VO Caransebes, poduri existente
km 0+598- km 0+677
km 2+138- km 2+149
km 3+379- km 3+423
km 4+622- km 4+825
km 5+405- km 5+617
km 7+046- km 7+180
km 9+101- km 9+206
km 10+018- km 10+074
km 11+224- km 11+372

Borduri prefabricate din beton C 30/37
cu fete vazute finisate cu sectiunea 20x25 cm
pe fundatie din beton C12/15 30x15 cm

- MAS 16m rul 50/70, strat de uzura - 4 cm, dupa frezarea 4 cm a stratului de uzura existent
- Sistem rutier existent




Legenda

— Linie teren proiectata
- - - Linie teren existenta


Verificator / Expert	Nume	Semnătura	Cerința	Referat / Expertiză nr. / Data	
Proiectant: S.C. INTERCAD PROIECT S.R.L. Str. Basarabi, Nr. 5, Iași; e-mail: office@intercadproiect.ro; tel: 0732.672.722; CUI: 42645436				BENEFICIAR: D.R.D.P TIMISOARA	Proiect nr.: 106/2023
				TITLU PROIECT: „Consolidare Varianta Ocolire Caransebes km 0+310-km 12+073”	
Specificație	Nume	Semnătura	Scara:	Amplasament: VO Caransebes, km 0+310- km 12+073	Faza: D.A.L.I
ȘEF PROIECT	Ing.				
PROIECTAT	Ing.			TITLUL PLANȘEI: Profil transversal tip 6, scenariul 1+2	Plansa.nr.: D.4.6
DESENAT	Ing.		06/2023		

PROFIL TRANSVERSAL TIP 1

VO Caransebes:
km 0+575- km 0+598
km 0+677-km 0+694
km 1+300- km 1+625
km 1+918- km 2+109
km 2+225- km 2+418
km 2+560- km 3+260
km 3+423-km 3+443
km 3+465- km 4+359
km 4+825- km 5+320
km 5+675-km 6+970
km 7+180- km 7+300
km 7+516- km 7+775
km 8+100- km 8+725
km 9+450- km 9+575
km 12+025- km 12+073

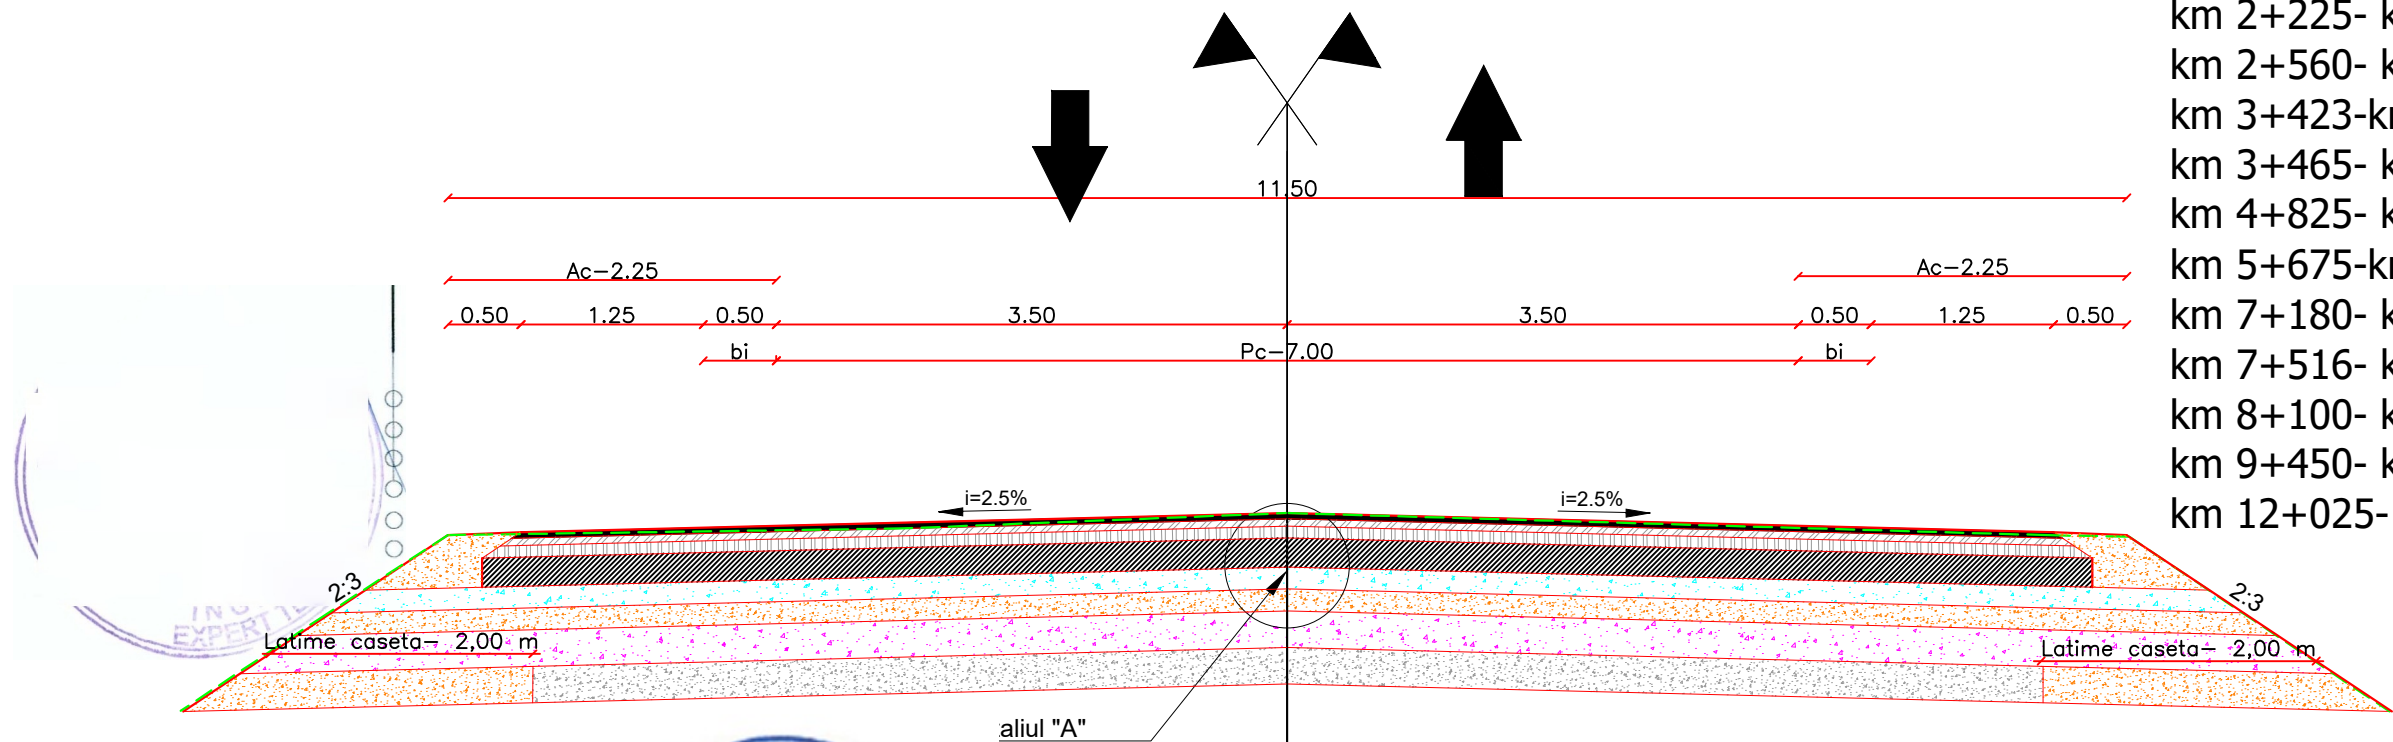

Detaliul "A"

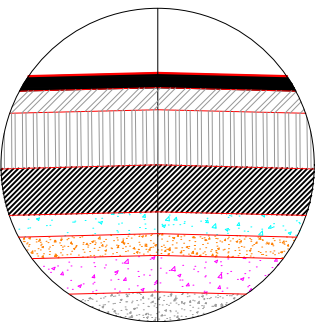

- MAS 16m rul 50/70, strat de uzura - 4 cm
- BAD 22,4 leg 50/70, strat de legatura - 5 cm
- AB 31,5 baza 50/70, anrobat bituminos - 8 cm;
- Bcr 4.5, beton de ciment rutier - 20 cm;
- Strat superior de fundatie din balast stabilizat cu lianti hidraulici - 15 cm;
- Strat inferior de fundatie din balast - 15 cm;
- Strat de fundatie din agregate naturale stabilizate in situu cu lianti hidraulici cu adaos de material nou - 25 cm;
- Petris feruginos existent - 120-160 cm;

- MAS 16m rul 50/70, strat de uzura - 4 cm
- BAD 22,4 leg 50/70, strat de legatura - 5 cm
- AB 31,5 baza 50/70, anrobat bituminos - 8 cm;
- Bcr 4.5, beton de ciment rutier - 20 cm;
- Strat superior de fundatie din balast stabilizat cu lianti hidraulici - 15 cm;
- Strat inferior de fundatie din balast - 15 cm;
- Strat de fundatie din agregate naturale stabilizate in situu cu lianti hidraulici cu adaos de material nou - 25 cm;
- Petris feruginos existent - 120-160 cm;

Legenda


- Linie teren proiectata
- - - Linie teren existenta

Verificator / Expert		Nume	Semnătura	Cerința	Referat / Expertiză nr. / Data		
Proiectant: S.C. INTERCAD PROIECT S.R.L. Str. Basarabi, Nr. 5, Iași; e-mail: office@intercadproiect.ro; tel: 0732.672.722; CUI: 42645436					BENEFICIAR: D.R.D.P TIMISOARA		Proiect nr.: 106/2023
					TITLU PROIECT: „Consolidare Varianta Ocolire Caransebes km 0+310-km 12+073”		
Specificație		Nume	Semnătura	Scara:	Amplasament: VO Caransebes, km 0+310- km 12+073		Faza: D.A.L.I
ȘEF PROIECT		Ing.					
PROIECTAT		Ing.		06/2023	TITLUL PLANȘEI: Profil transversal tip 1, scenariul 2		Plansa.nr.: D.4.7
DESENAT		Ing.					


PROFIL TRANSVERSAL TIP 2

VO Caransebes:

km 0+343-km 0+418
km 0+694- km 0+829
km 1+625- km 1+918
km 2+109-km 2+138
km 2+149- km 2+225
km 2+418- km 2+560
km 3+260- km 3+379
km 3+443- km 3+465
km 4+359- km 4+622
km 5+320-km 5+405
km 5+617- km 5+675
km 7+850- km 8+100
km 10+260- km 11+224
km 11+372- km 12+025

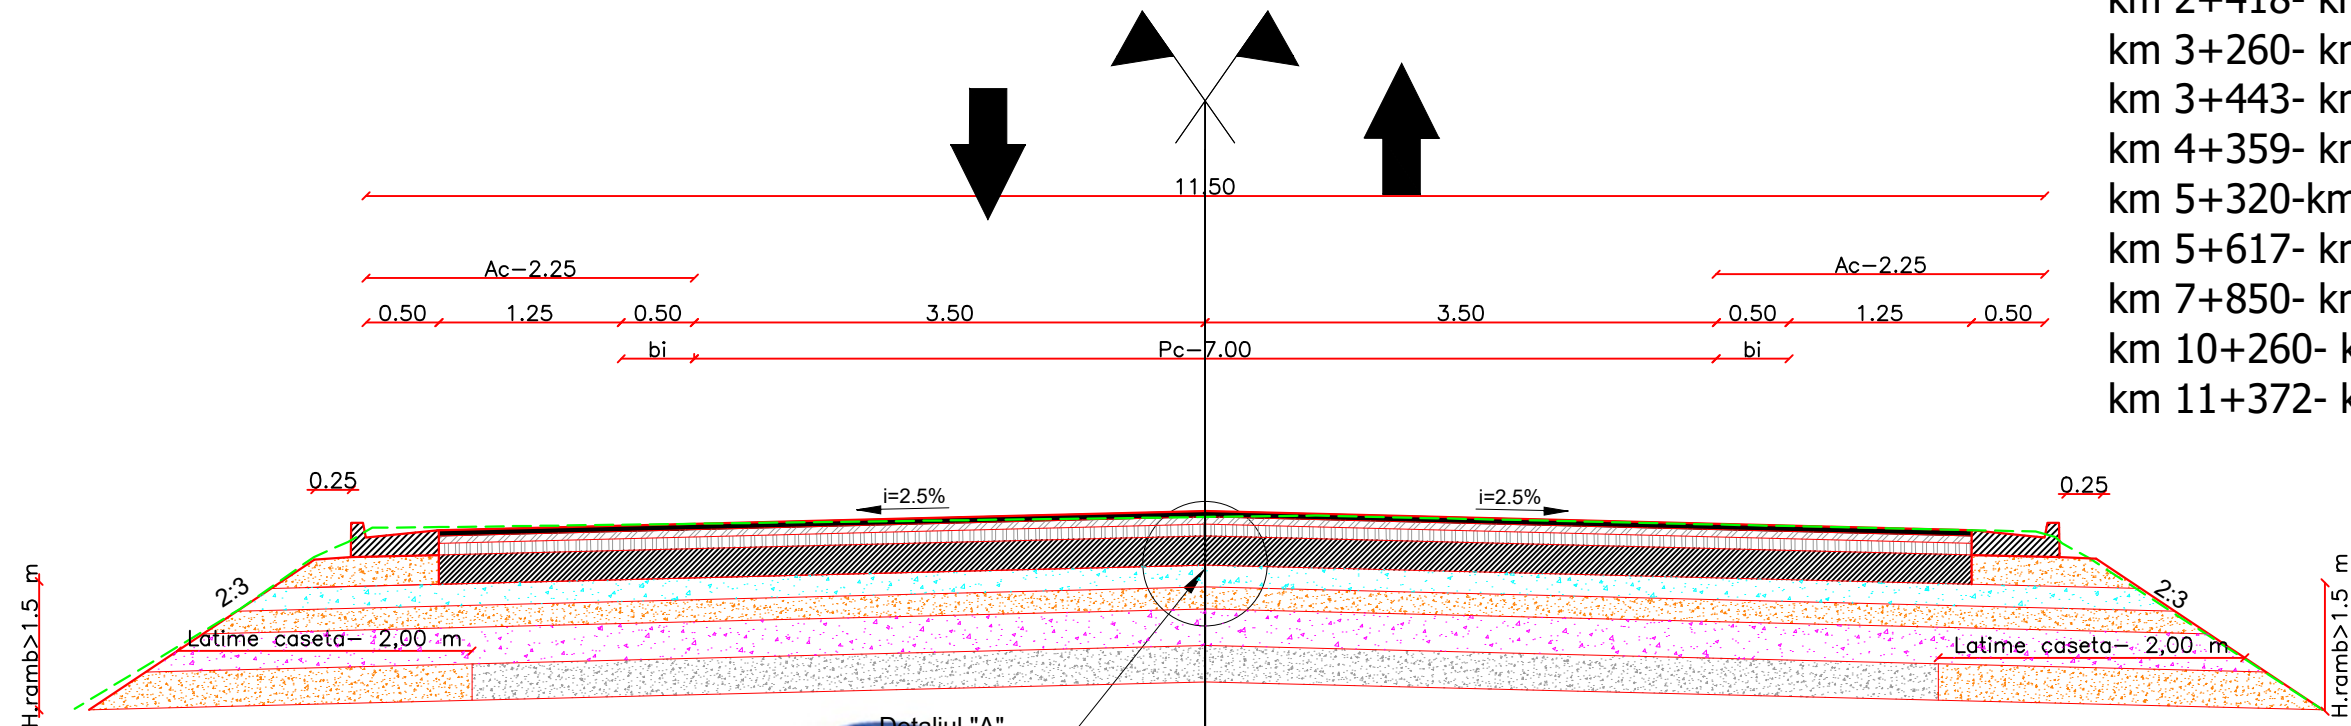

Detaliul "A"

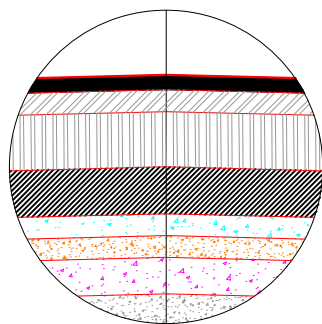

- MAS 16m rul 50/70, strat de uzura - 4 cm
- BAD 22,4 leg 50/70, strat de legatura - 5 cm
- AB 31,5 baza 50/70, anrobat bituminos - 8 cm;
- Bcr 4.5, beton de ciment rutier - 20 cm;
- Strat superior de fundatie din balast stabilizat cu lianti hidraulici - 15 cm;
- Strat inferior de fundatie din balast - 15 cm;
- Strat de fundatie din agregate naturale stabilizate in situu cu lianti hidraulici cu adaos de material nou - 25 cm;
- *Petris feruginos existent - 120-160 cm:*

- MAS 16m rul 50/70, strat de uzura - 4 cm
- BAD 22,4 leg 50/70, strat de legatura - 5 cm
- AB 31,5 baza 50/70, anrobat bituminos - 8 cm;
- Bcr 4.5, beton de ciment rutier - 20 cm;
- Strat superior de fundatie din balast stabilizat cu lianti hidraulici - 15 cm;
- Strat inferior de fundatie din balast - 15 cm;
- Strat de fundatie din agregate naturale stabilizate in situ cu lianti hidraulici cu adaos de material nou - 25 cm;
- *Petris feruginos existent* - 120-160 cm;

Legenda


Linie teren proiectata

- Linie teren existenta


Verificator / Expert		Nume	Semnătura	Cerința	Referat / Expertiză nr. / Data		
Proiectant: S.C. INTERCAD PROIECT S.R.L. Str. Basarabi, Nr. 5, Iași; e-mail: office@intercadproject.ro; tel: 0732.672.722; CUI: 42645436					BENEFICIAR: D.R.D.P TIMISOARA		Proiect nr.: 106/2023
					TITLU PROIECT: „Consolidare Varianta Ocolire Caransebes km 0+310-km 12+073"		
Specificație		Nume	Semnătura	Scara:	Amplasament: VO Caransebes, km 0+310- km 12+073		Faza: D.A.L.I
ȘEF PROIECT		Ing.					
PROIECTAT		Ing.		06/2023	TITLUL PLANȘEI: Profil transversal tip 2, scenariul 2		Plansa.nr.: D.4.8
DESENAT		Ing.					

PROFIL TRANSVERSAL TIP 3

VO Caransebes:
km 0+310- km 0+343
km 0+829- km 1+300
km 6+970- km 7+046
km 7+300- km 7+516
km 8+725- km 9+101
km 9+206- km 9+450
km 9+575- km 10+018
km 10+074- km 10+260

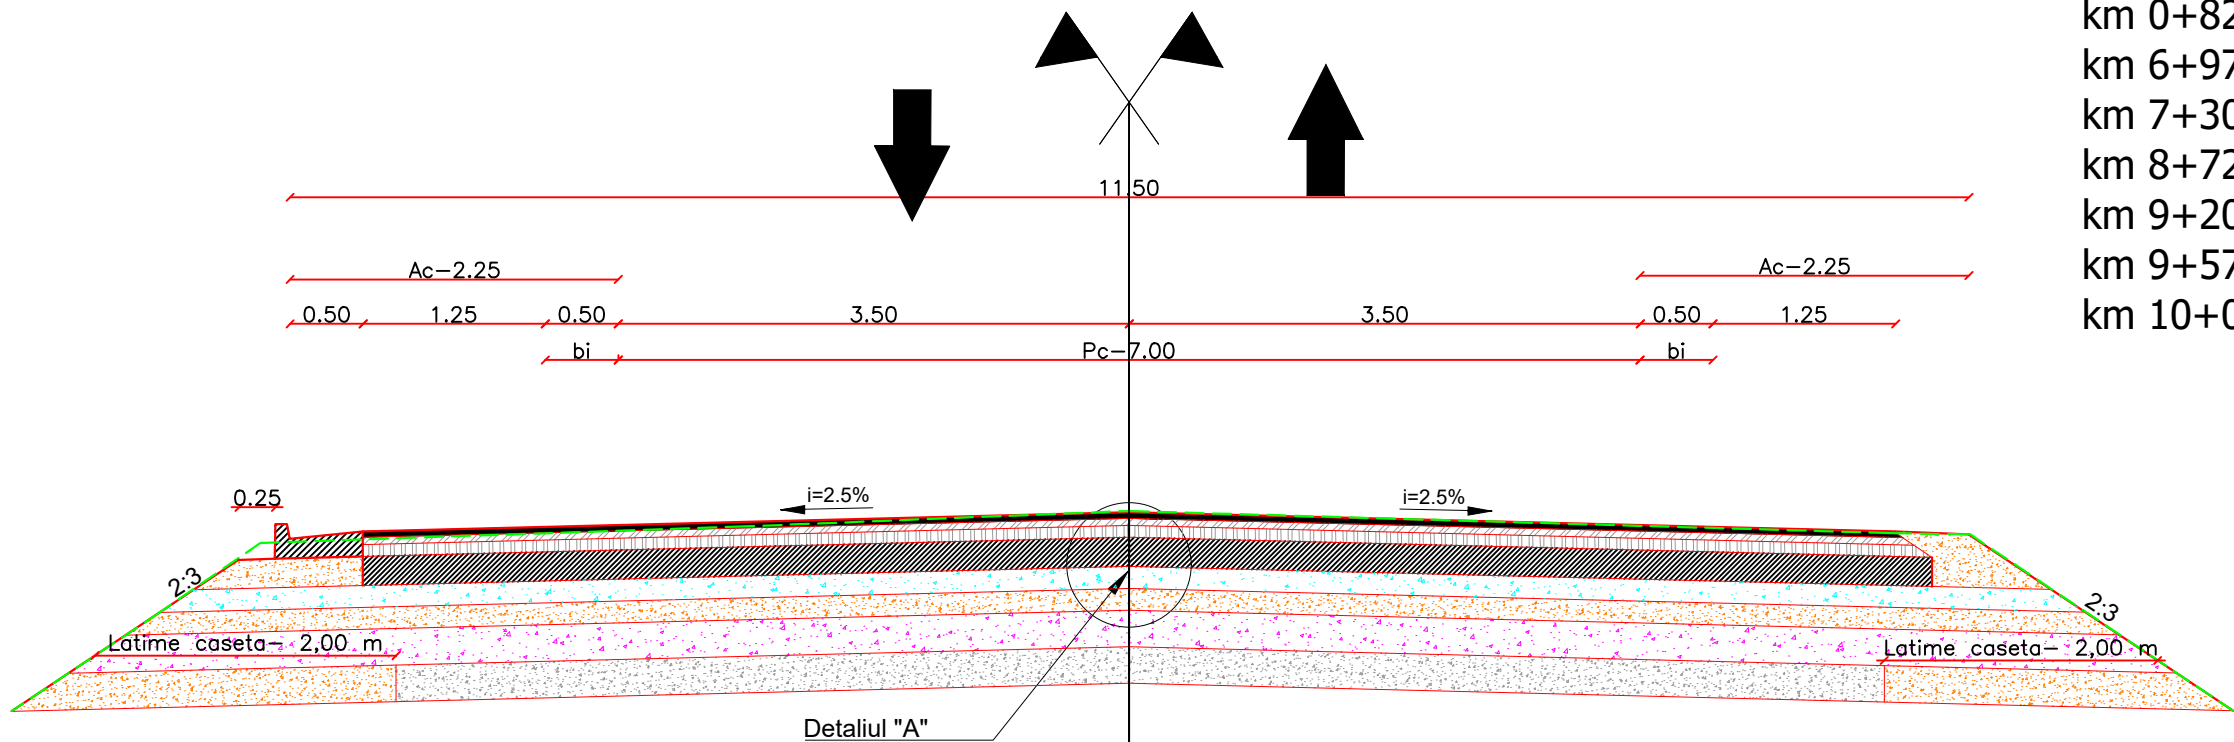

Detaliul "A"

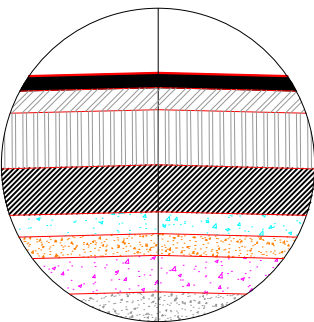

- MAS 16m rul 50/70, strat de uzura - 4 cm
- BAD 22,4 leg 50/70, strat de legatura - 5 cm
- AB 31,5 baza 50/70, anrobat bituminos - 8 cm;
- Bcr 4.5, beton de ciment rutier - 20 cm;
- Strat superior de fundatie din balast stabilizat cu lianti hidraulici - 15 cm;
- Strat inferior de fundatie din balast - 15 cm;
- Strat de fundatie din agregate naturale stabilizate in situu cu lianti hidraulici cu adaos de material nou - 25 cm;
- *Petris feruginos existent* - 120-160 cm;

- MAS 16m rul 50/70, strat de uzura - 4 cm
- BAD 22,4 leg 50/70, strat de legatura - 5 cm
- AB 31,5 baza 50/70, anrobat bituminos - 8 cm;
- Bcr 4.5, beton de ciment rutier - 20 cm;
- Strat superior de fundatie din balast stabilizat cu lianti hidraulici - 15 cm;
- Strat inferior de fundatie din balast - 15 cm;
- Strat de fundatie din agregate naturale stabilizate in situu cu lianti hidraulici cu adaos de material nou - 25 cm;
- *Petris feruginos existent* - 120-160 cm;


Legenda

— Linie teren proiectata
- - - Linie teren existenta


Verificator / Expert	Nume	Semnătura	Cerința	Referat / Expertiză nr. / Data	
Proiectant: S.C. INTERCAD PROIECT S.R.L. Str. Basarabi, Nr. 5, Iași; e-mail: office@intercadproiect.ro; tel: 0732.672.722; CUI: 42645436			Scara:	BENEFICIAR: D.R.D.P TIMISOARA	Proiect nr.: 106/2023
Specificație	Nume			TITLU PROIECT: „Consolidare Varianta Ocolire Caransebes km 0+310-km 12+073”	
ȘEF PROIECT	Ing.		06/2023	Amplasament: VO Caransebes, km 0+310- km 12+073	Faza: D.A.L.I
PROIECTAT	Ing.			TITLUL PLANȘEI: Profil transversal tip 3, scenariul 2	Plansa.nr.: D.4.9
DESENAT	Ing.				

PROFIL TRANSVERSAL TIP 4

VO Caransebes:
km 0+418-km 0+575
km 7+775- km 7+850

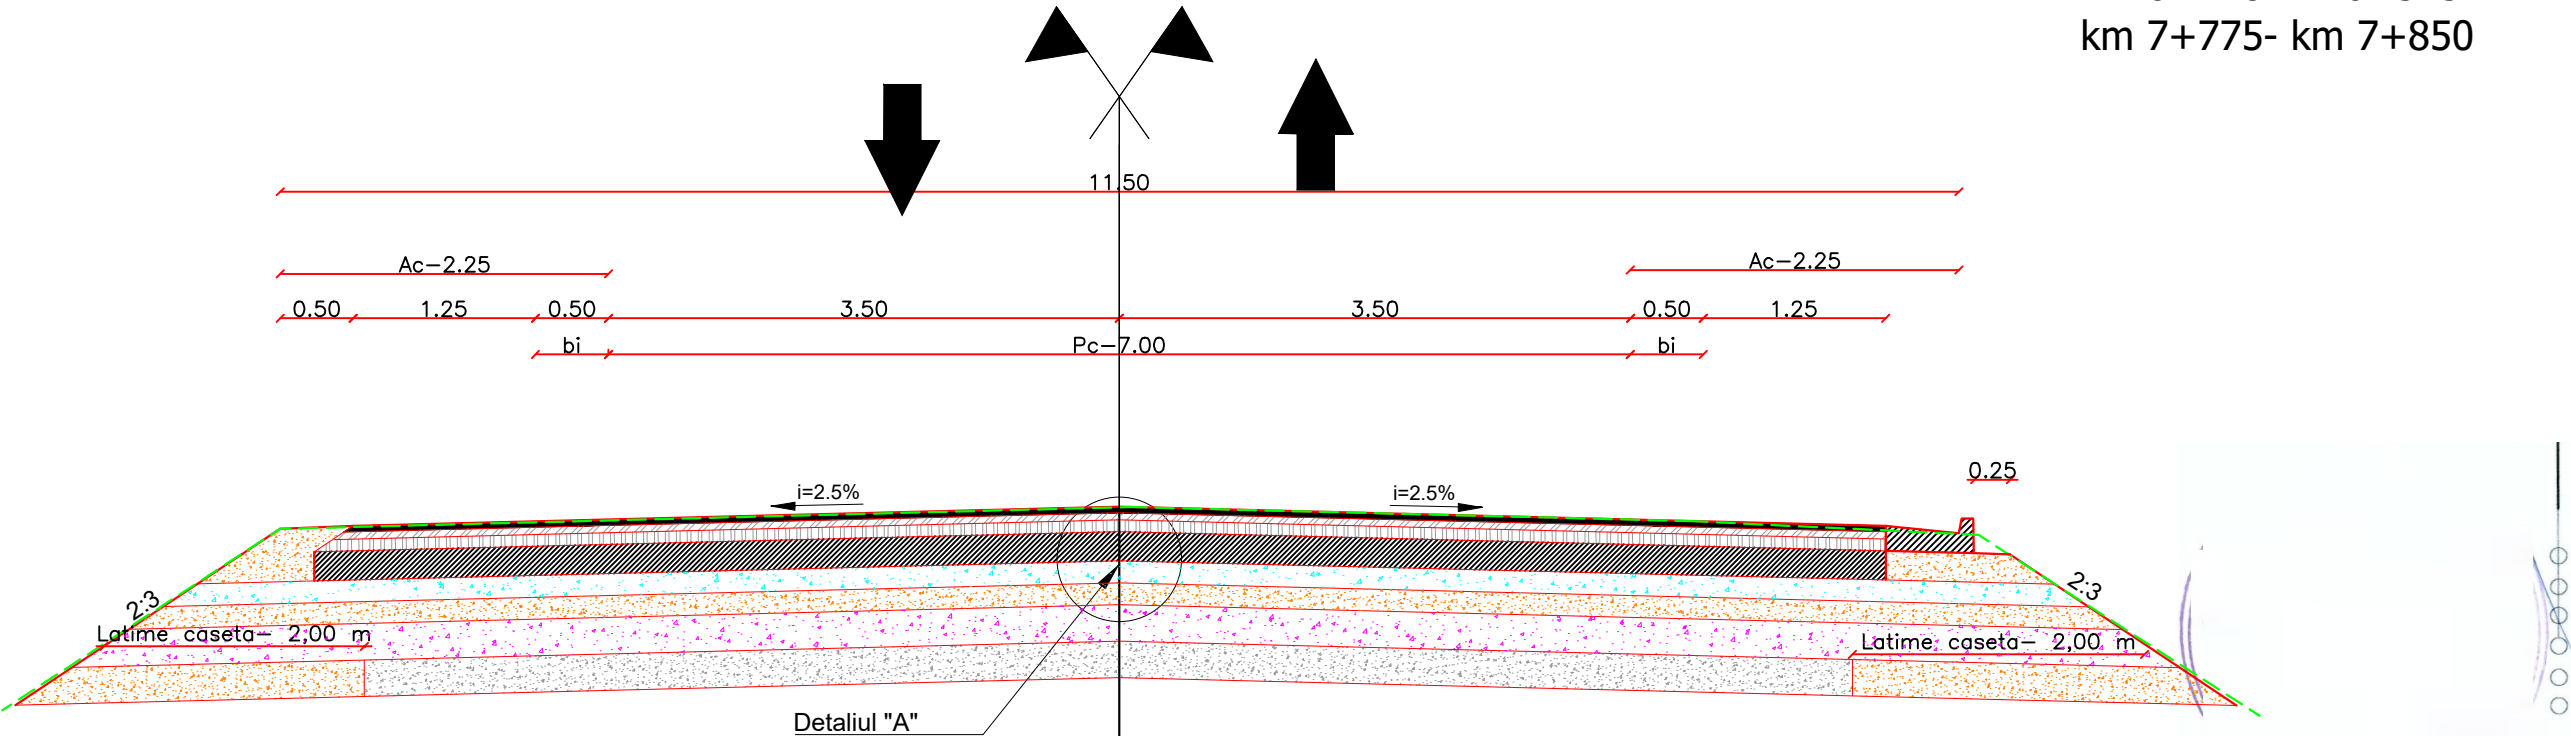

Detaliul "A"

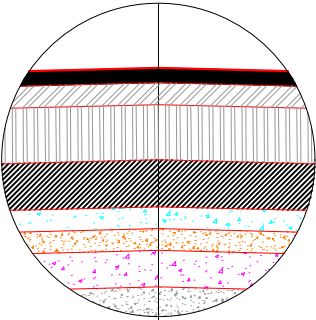

- MAS 16m rul 50/70, strat de uzura - 4 cm
- BAD 22,4 leg 50/70, strat de legatura - 5 cm
- AB 31,5 baza 50/70, anrobat bituminos - 8 cm;
- Bcr 4.5, beton de ciment rutier - 20 cm;
- Strat superior de fundatie din balast stabilizat cu lianti hidraulici - 15 cm;
- Strat inferior de fundatie din balast - 15 cm;
- Strat de fundatie din agregate naturale stabilizate in situu cu lianti hidraulici cu adaos de material nou - 25 cm;
- Petris feruginos existent - 120-160 cm;

- MAS 16m rul 50/70, strat de uzura - 4 cm
- BAD 22,4 leg 50/70, strat de legatura - 5 cm
- AB 31,5 baza 50/70, anrobat bituminos - 8 cm;
- Bcr 4.5, beton de ciment rutier - 20 cm;
- Strat superior de fundatie din balast stabilizat cu lianti hidraulici - 15 cm;
- Strat inferior de fundatie din balast - 15 cm;
- Strat de fundatie din agregate naturale stabilizate in situu cu lianti hidraulici cu adaos de material nou - 25 cm;
- Petris feruginos existent - 120-160 cm;

Legenda


- Linie teren proiectata
- - - Linie teren existenta

Verificator / Expert	Nume	Semnătura	Cerința	Referat / Expertiză nr. / Data	
Proiectant: S.C. INTERCAD PROIECT S.R.L. Str. Basarabi, Nr. 5, Iași; e-mail: office@intercadproiect.ro; tel: 0732.672.722; CUI: 42645436				BENEFICIAR: D.R.D.P TIMISOARA	Proiect nr.: 106/2023
Specificație	Nume	Semnătura		TITLU PROIECT: „Consolidare Varianta Ocolire Caransebes km 0+310-km 12+073”	
ȘEF PROIECT	Ing.		Scara: 06/2023	Amplasament: VO Caransebes, km 0+310- km 12+073	Faza: D.A.L.I
PROIECTAT	Ing.			TITLUL PLANȘEI: Profil transversal tip 4, scenariul 2	Plansa.nr.: D.4.10
DESENAT	Ing.				



- MAS 16m rul 50/70, strat de uzura - 4 cm
- BAD 22,4 leg 50/70, strat de legatura - 5 cm
- AB 31,5 baza 50/70, anrobat bituminos - 8 cm;
- Bcr 4.5, beton de ciment rutier - 20 cm;
- Strat superior de fundatie din balast stabilizat cu lianti hidraulici - 15 cm;
- Strat inferior de fundatie din balast - 15 cm;
- Strat de fundatie din agregate naturale stabilizate in situu cu lianti hidraulici cu adaos de material nou - 25 cm;
- *Petris feruginos existent* - 120-160 cm;

2.00

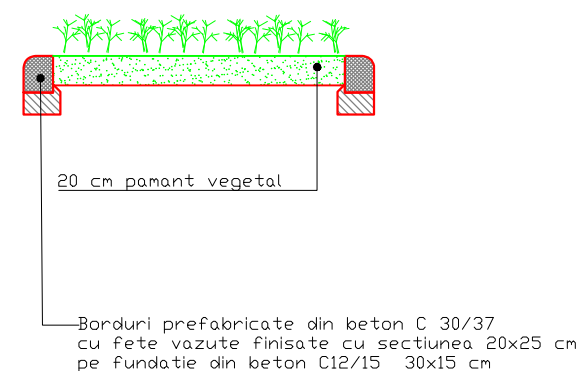


— Linie teren proiectata
- - - Linie teren existenta

Verificator / Expert	Nume	Semnătura	Cerința	Referat / Expertiză nr. / Data	
Proiectant: S.C. INTERCAD PROIECT S.R.L. Str. Basarabi, Nr. 5, Iași; e-mail: office@intercadproject.ro; tel: 0732.672.722; CUI: 42645436				BENEFICIAR: D.R.D.P TIMISOARA	Proiect nr.: 106/2023
				TITLU PROIECT: „Consolidare Varianta Ocolire Caransebes km 0+310-km 12+073”	
Specificație	Nume	Semnătura	Scara:		Faza: D.A.L.I
ȘEF PROIECT	Ing.			Amplasament:	
PROIECTAT	Ing.			VO Caransebes, km 0+310- km 12+073	
DESENAT	Ing.		06/2023	TITLUL PLANȘEI: Profil transversal tip 5, scenariu 2	Plansa.nr.: D.4.11

RIGOLA DE ACOSTAMENT MONOLIT


Scara 1:20

SECTIUNE B-B

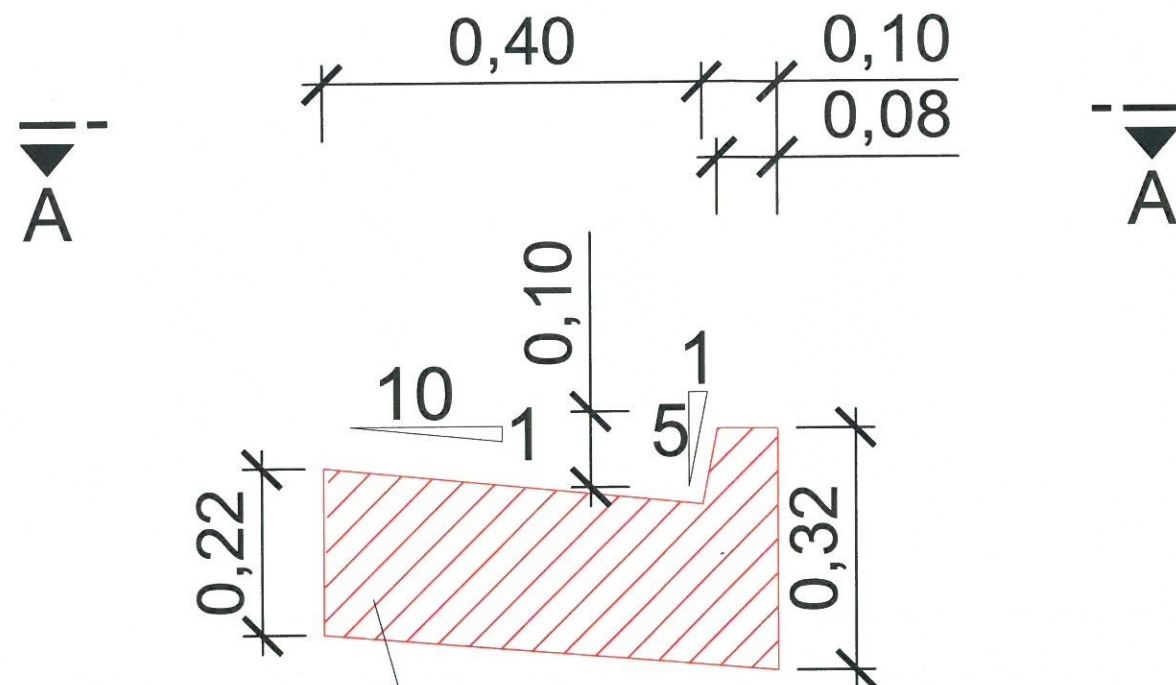

RIGOLA BETON MONOLIT

VEDERE A-A


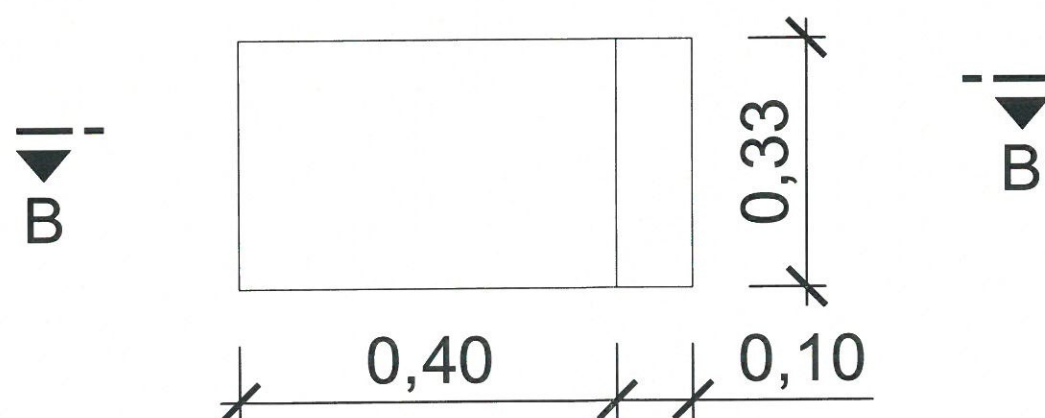


Aplicabilitate rigola de acostament

Nr crt	Rigola acostament: km		Parte
1	0+310	0+343	stanga
2	0+343	0+418	stanga+dreapta
3	0+418	0+575	dreapta
4	0+694	0+829	stanga+dreapta
5	0+829	1+300	stanga
6	1+625	1+918	stanga+dreapta
7	2+109	2+138	stanga+dreapta
8	2+149	2+225	stanga+dreapta
9	2+418	2+560	stanga+dreapta
10	3+260	3+379	stanga+dreapta
11	3+443	3+465	stanga+dreapta
12	4+359	4+622	stanga+dreapta
13	5+320	5+405	stanga+dreapta
14	5+617	5+675	stanga+dreapta
15	6+970	7+046	stanga
16	7+300	7+516	stanga
17	7+775	7+850	dreapta
18	7+850	8+100	stanga+dreapta
19	8+725	9+101	stanga
20	9+206	9+450	stanga
21	9+575	10+018	stanga
22	10+074	10+260	stanga
23	10+260	11+224	stanga+dreapta
24	11+372	12+025	stanga+dreapta

Total: 8605 ml

Verificator / Expert	Nume	Semnatura	Cerinta	Referat / Expertiza nr. / Data	
Proiectant: S.C. INTERCAD PROIECT S.R.L. Str. Basarabi, Nr. 5, Iasi; e-mail: office@intercadproiect.ro; tel: 0732.672.722; CUI: 42645436				BENEFICIAR: D.R.D.P TIMISOARA	Proiect nr.: 106/2023
Specificatie Nume				TITLU PROIECT: „Consolidare Varianta Ocolire Caransebes km 0+310-km 12+073”	Faza: D.A.L.I.
ŞEF PROIECT Ing.				Amplasament: VO Caransebes, km 0+310- km 12+073	Plansa.nr.: D.5
PROIECTAT Ing.				TITLUL PLANŞEI: Detaliu rigola acostament	
DESENAT Ing.					

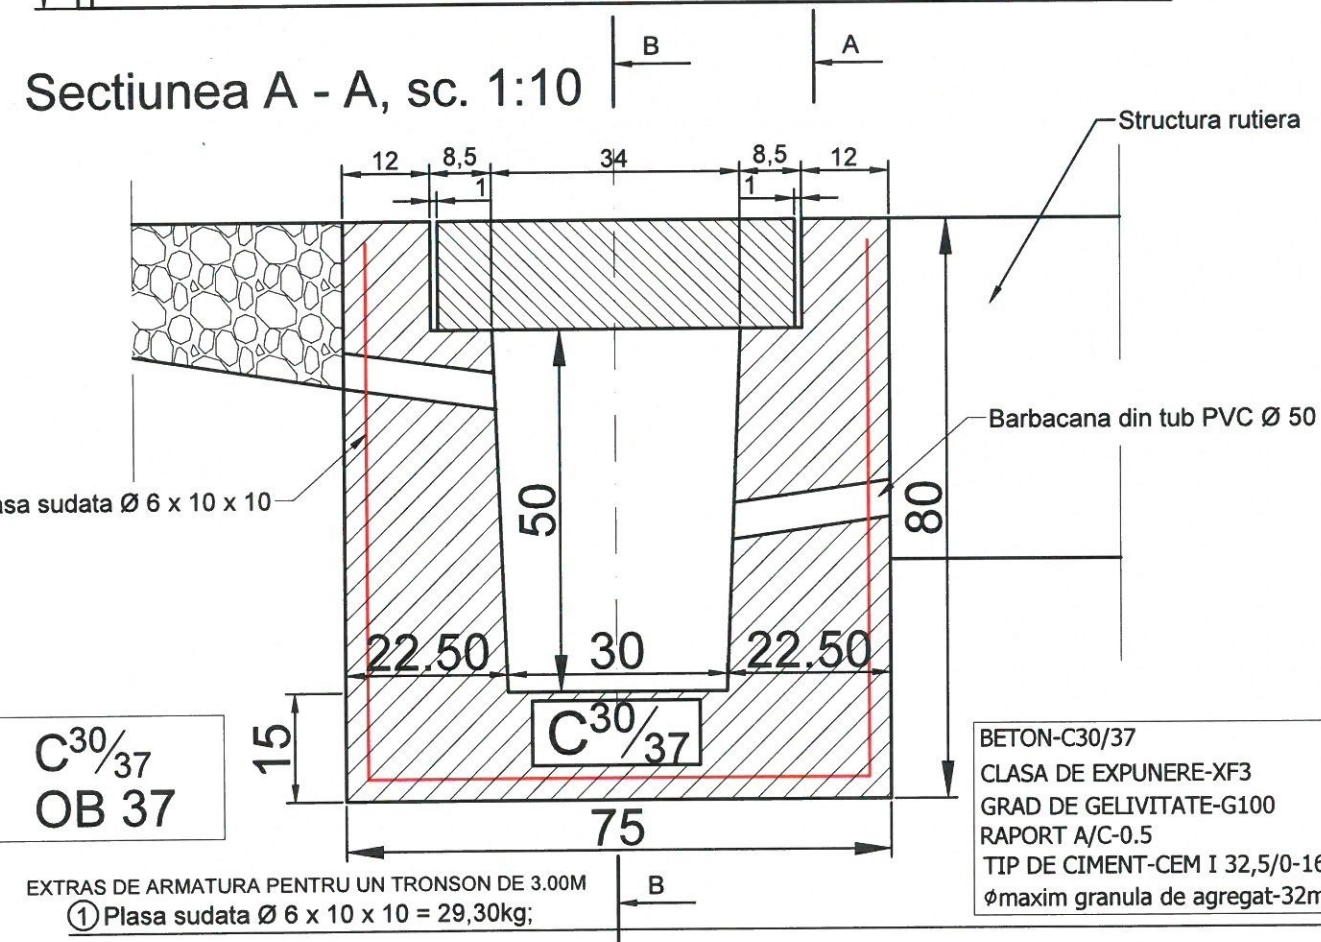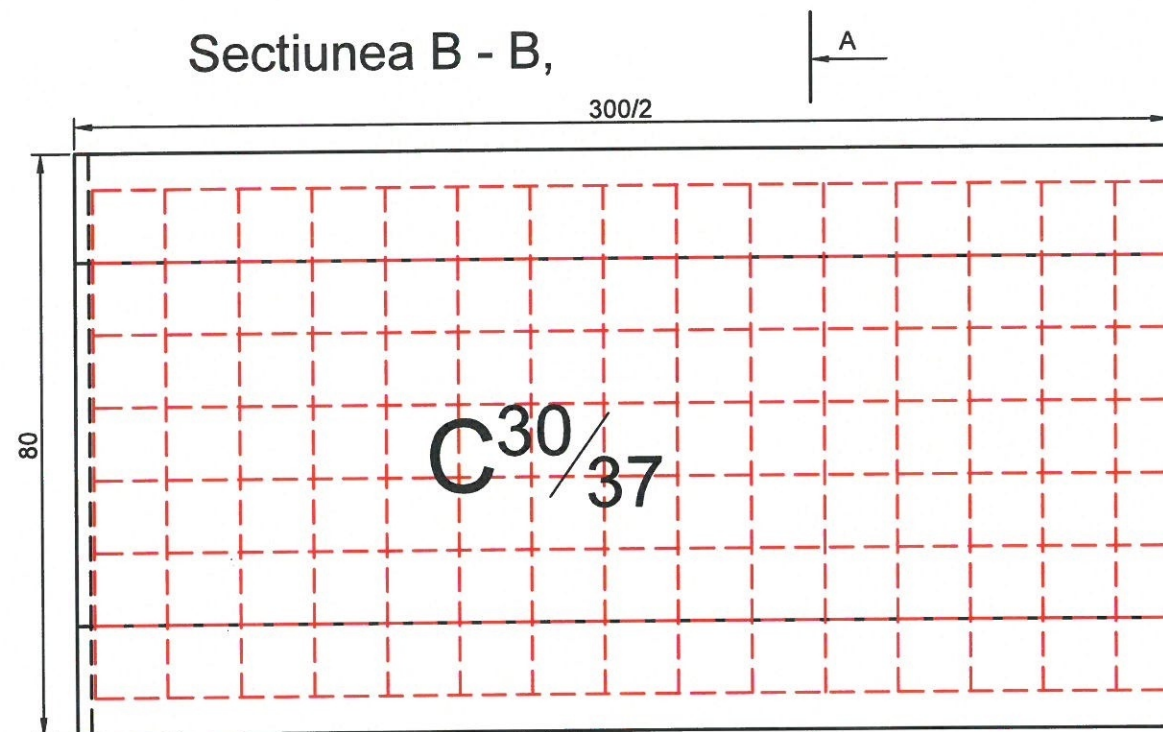


Verificator / Expert	Nume	Semnătura	Cerință	Referat / Expertiză nr. / Data	
Proiectant:	S.C. INTERCAD PROIECT S.R.L.			BENEFICIAR:	Proiect nr.: 106/2023
	Str. Basarabi, Nr. 5, Iași; e-mail: office@intercadproiect.ro; tel: 0732.672.722; CUI: 42645436			D.R.D.P TIMISOARA	
Specificație	Nume	Semnătura	Scara:	TITLU PROIECT:	Faza:
ȘEF PROIECT	Ing		1:10	„Consolidare Varianta Ocolire Caransebes km 0+310-km 12+073”	D.A.L.I.
PROIECTAT	Ing			Amplasament:	
DESENAT	Ing			VO Caransebes, km 0+310- km 12+073	
			06/2023	TITLUL PLANȘEI:	Plansa.nr.:
				Detaliu rigola carosabila	D.6.1


RIGOLA CU SECTIUNE BETONATA CU PLACUTA CAROSABILA

PLACUTA CAROSABILA


SC. 1:10

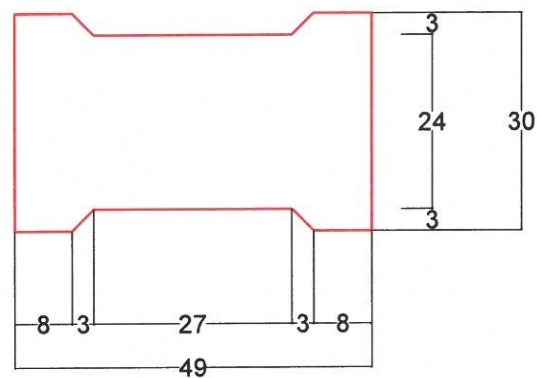


SECTION A-A

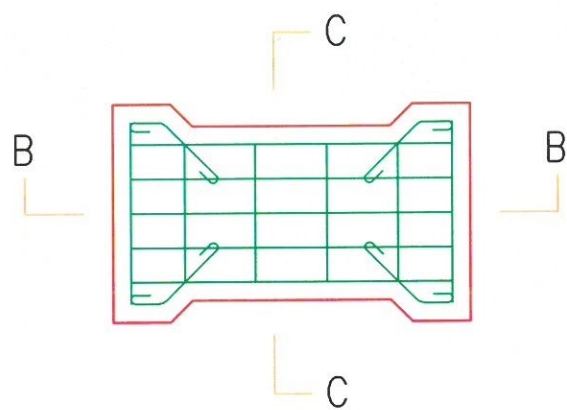

SECTION B-B

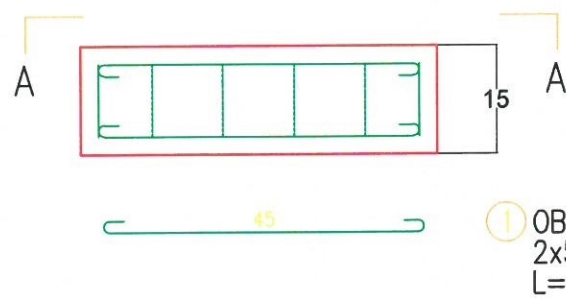

SECTIUNE C-C

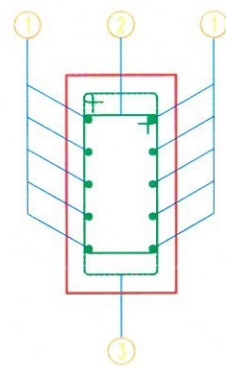

③ OB37
2 ϕ 6
L=0.85 m

② 0B37
4ø6
L=0.75 m


④ OB37
2x4ø6
L=0.35 m

0B37
2x5ø8
L=0.60 m




Beton: C30/37
Otel tip: OB37
Volum: 0.0194 mc/buc
Masa: 46.50 kg/buc
Armatura: 4.035 kg/buc

BETON-C30/37
CLASA DE EXPUNERE-XF3
GRAD DE GELIVITATE-G100
RAPORT A/C-0.5
TIP DE CIMENT-CEM I 32,5/0-16

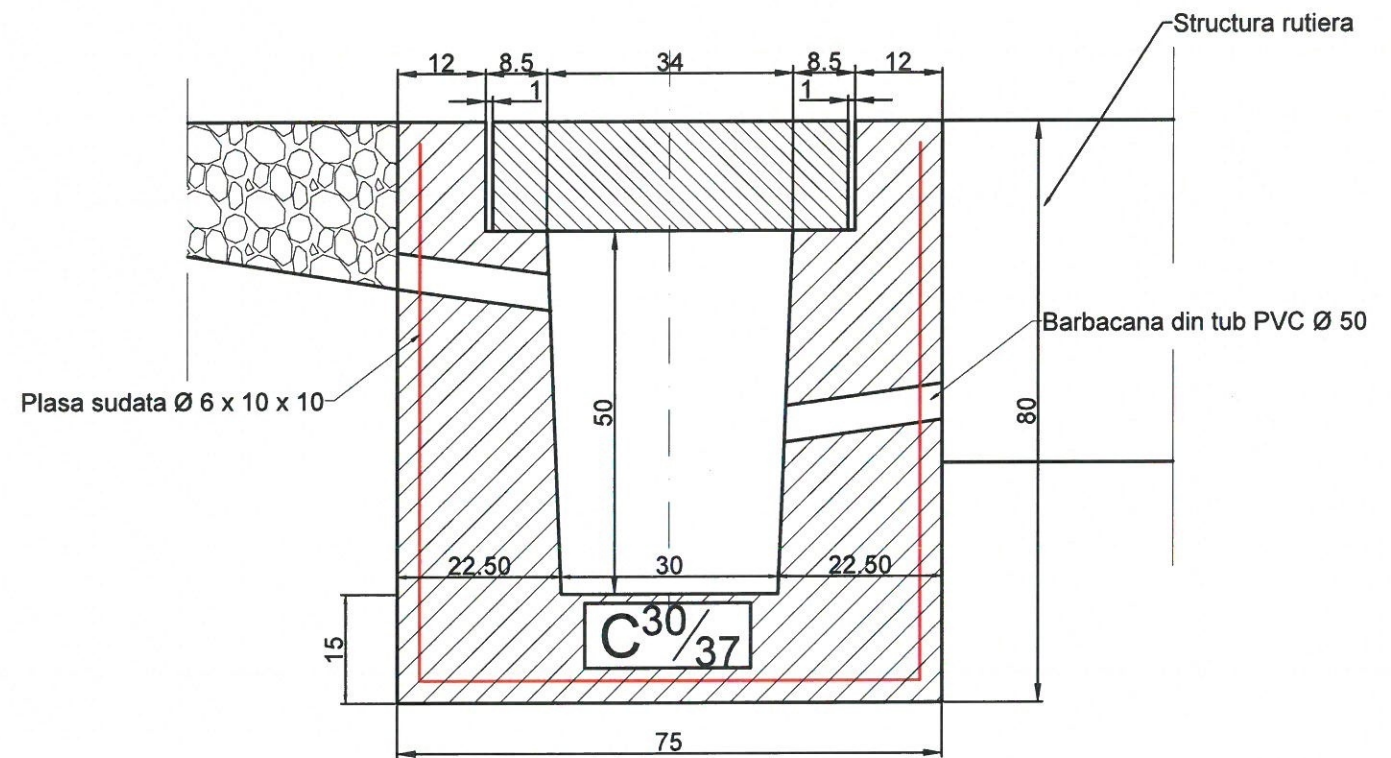


Verificator / Expert	Nume	Semnătura	Cerința	Referat / Expertiză nr. / Data	
Proiectant: S.C. INTERCAD PROIECT S.R.L. Str. Basarabi, Nr. 5, Iași; e-mail: office@intercadproiect.ro; tel: 0732.672.722; CUI: 42645436				BENEFICIAR: D.R.D.P TIMISOARA	Proiect nr.: 106/2023
				TITLU PROIECT: „Consolidare Varianta Ocolire Caransebes km 0+310-km 12+073”	
Specificație	Nume	Semnătura	Scara: 1:20	Amplasament: VO Caransebes, km 0+310- km 12+073	Plansa.nr.: D.6.2
ȘEF PROIECT	Ing.		06/2023	TITLUL PLANȘEI: Detaliu placuta carosabila	
PROIECTAT	Ing.				
DESENAT	Ing.				

ELEMENT PREFABRICAT CASIU

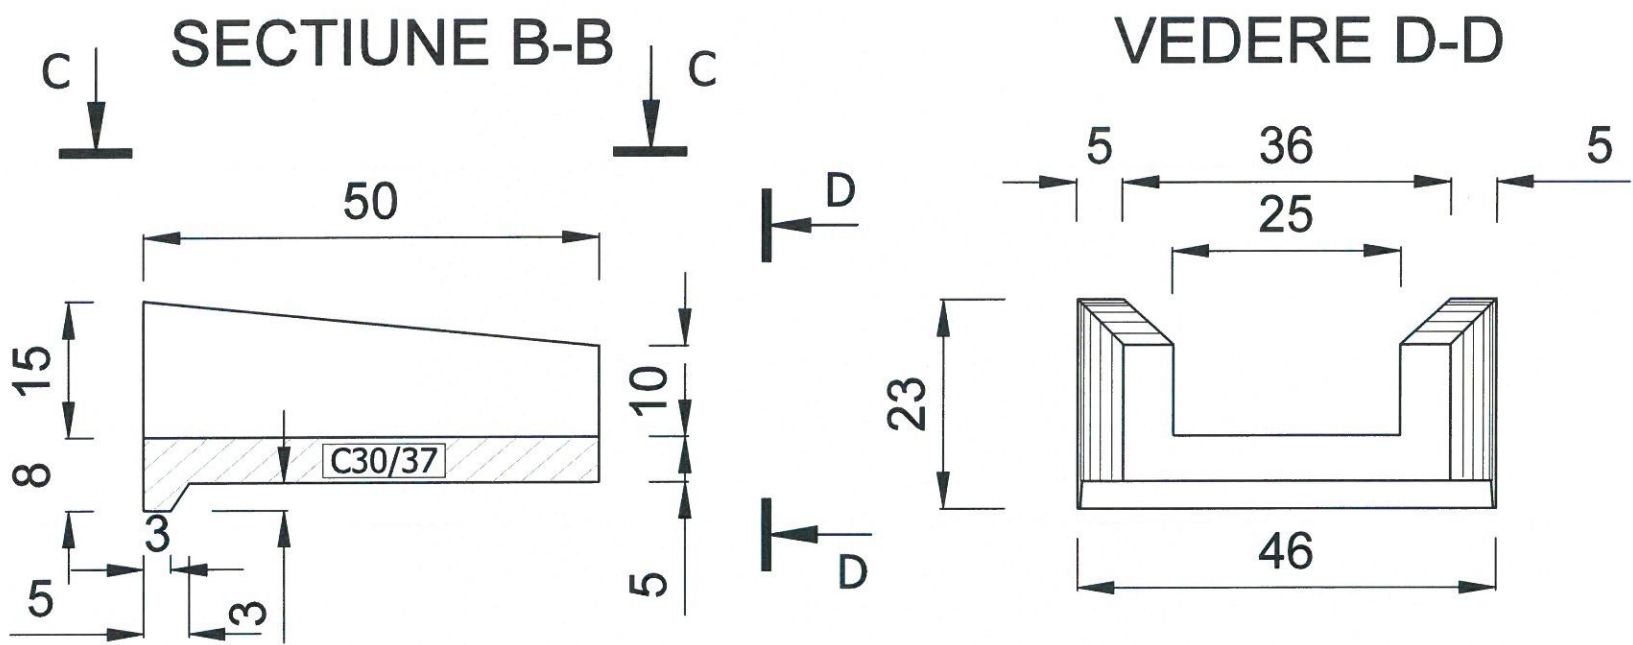

VEDERE C-C
Scara 1:20

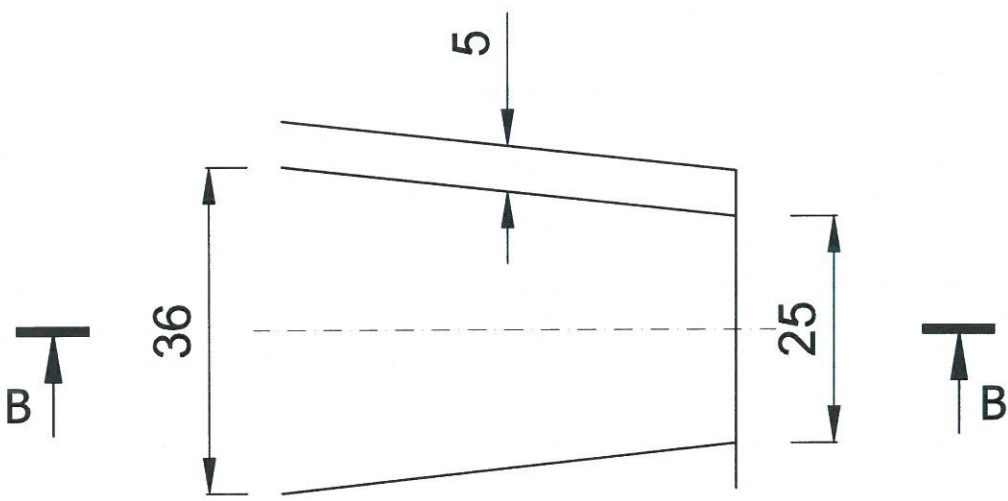

CARACTERISTICI TEHNICE

Beton: C 30/37
Volum: 0.0164 m³
Masa : 39 kg

Verificator / Expert	Nume	Semnătura	Cerința	Referat / Expertiză nr. / Data	
Proiectant: S.C. INTERCAD PROIECT S.R.L. Str. Basarabi, Nr. 5, Iași; e-mail: office@intercadproiect.ro; tel: 0732.672.722; CUI: 42645436				BENEFICIAR: D.R.D.P TIMISOARA	Proiect nr.: 106/2023
				TITLU PROIECT: „Consolidare Varianta Ocolire Caransebes km 0+310-km 12+073”	
				Amplasament: VO Caransebes, km 0+310- km 12+073	Faza: D.A.L.I.
				TITLUL PLANȘEI: Detaliu casiu prefabricat taluz	Plansa.nr.: D.7
Specificație	Nume	Semnătura	Scara: 1:40		
ȘEF PROIECT	Ing.				
PROIECTAT	Ing.		06/2023		
DESENAT	Ing.				