


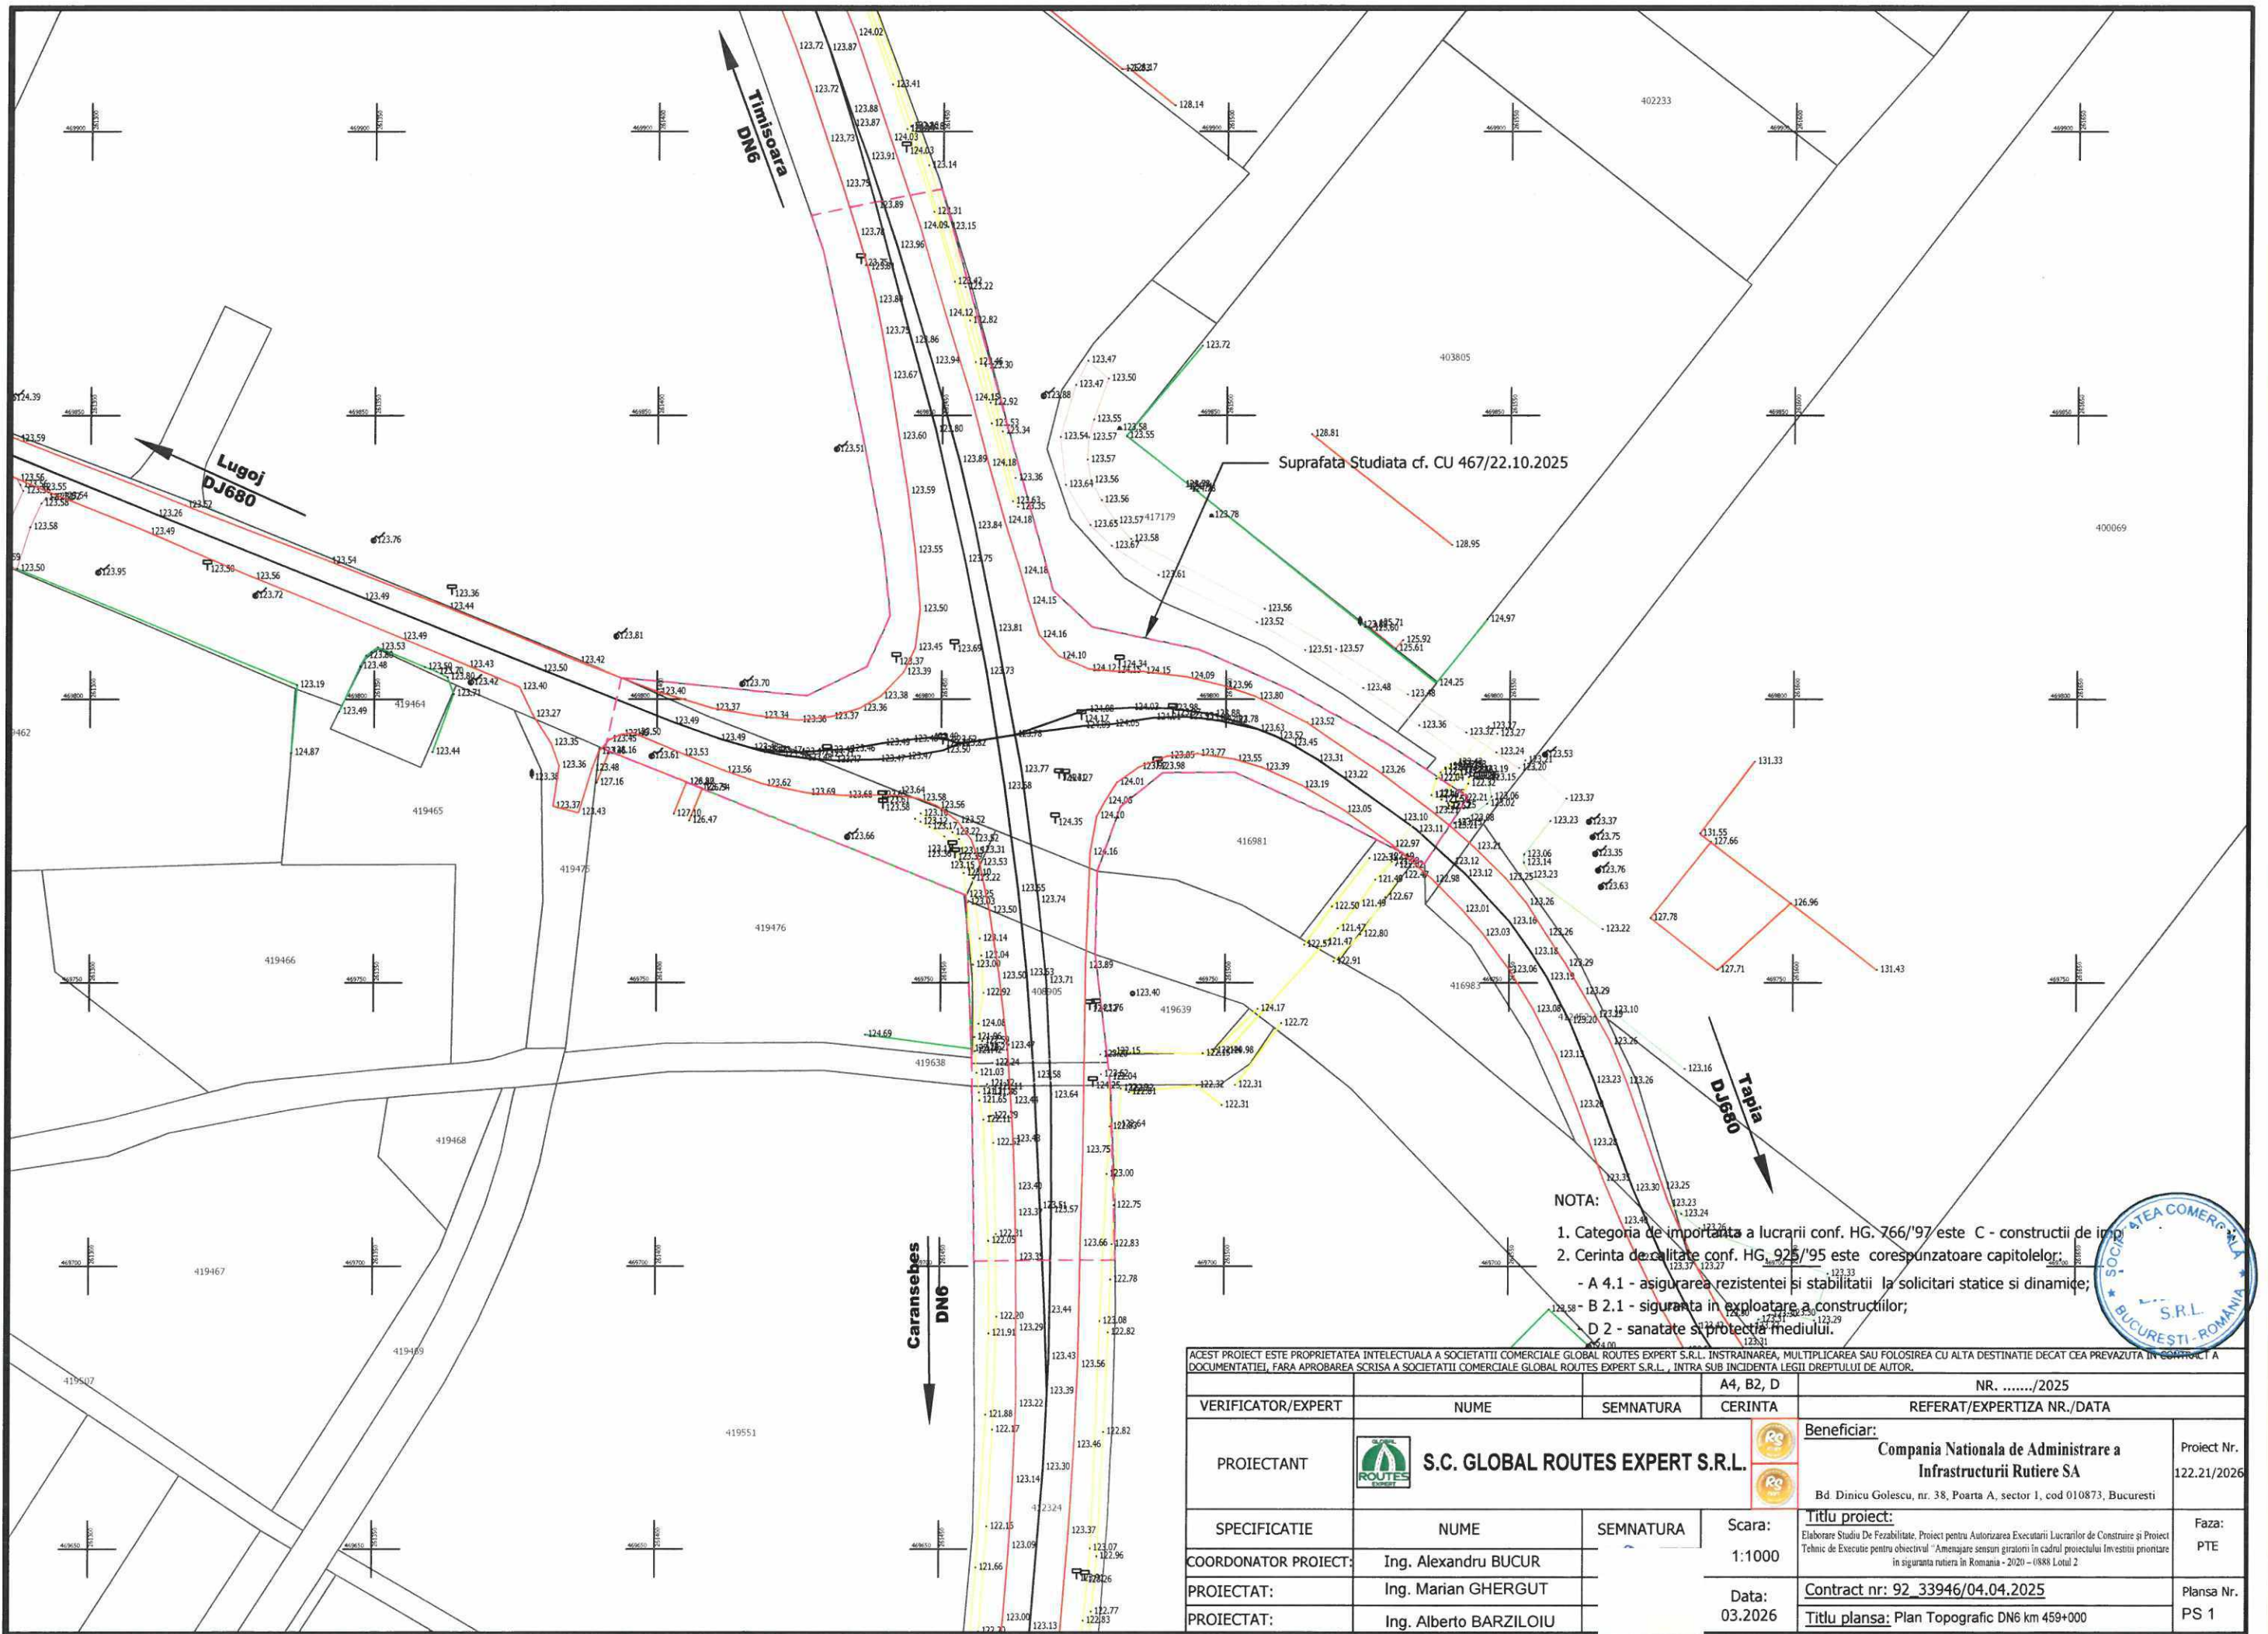
NOTA:

- 1. Categoria de importanta a Lugoj conf. HG. 766/97 este C - constructii de inalta importanta.
- 2. Cerinta de calitate conf. HG. 525/95 este corespunzatoare capitolelor:
 - A 4.1 - asigurarea rezistentei si stabilitatii la sollicitari statice si dinamice;
 - B 2.1 - siguranta in exploatarea constructiilor;
 - D 2 - sanatate si protectia mediului.

ACEST PROIECT ESTE PROPRIETATEA INTELLECTUALA A SOCIETATII COMERCIALE GLOBAL ROUTES EXPERT S.R.L. INSTRINAREA, MULTIPLICAREA SAU FOLOSIREA CU ALTA DESTINATIE DECAT CEA PREVIZUTA IN CONTRACT A DOCUMENTATIEI, FARA APROBAREA SCRISA A SOCIETATII COMERCIALE GLOBAL ROUTES EXPERT S.R.L., INTRA SUB INCIDENTA LEGII DREPTULUI DE AUTOR.

VERIFICATOR/EXPERT	NUME	SEMNTATURA	A4, B2, D CERINTA	NR./2025 REFERAT/EXPERTIZA NR./DATA
PROIECTANT	 S.C. GLOBAL ROUTES EXPERT S.R.L.			Beneficiar: Compania Nationala de Administrare a Infrastructurii Rutiere SA Bd. Dinicu Golescu, nr. 38, Poarta A, sector 1, cod 010873, Bucuresti
SPECIFICATIE	NUME	SEMNTATURA	Scara: 1:5000	Proiect Nr. 122.21/2026
COORDONATOR PROIECT:	Ing. Alexandru BUCUR		Data: 03.2026	Faza: PTE
PROIECTAT:	Ing. Marian GHERGUT		Contract nr: 92_33946/04.04.2025	Planşa Nr. PI 1
PROIECTAT:	Ing. Alberto BARZILIOIU		Titlu planşa: Plan de incadrare in zona DN6 km 459+000	





Suprafata Studiata cf. CU 467/22.10.2025

- NOTA:
1. Categoria de importanta a lucrarii conf. HG. 766/97 este C - constructii de imp.
 2. Cerinta de calitate conf. HG. 925/95 este corespunzatoare capitolelor:
 - A 4.1 - asigurarea rezistentei si stabilitatii la sollicitari statice si dinamice;
 - B 2.1 - siguranta in exploatare a constructiilor;
 - D 2 - sanatate si protectia mediului.



ACEST PROIECT ESTE PROPRIETATEA INTELLECTUALA A SOCIETATII COMERCIALE GLOBAL ROUTES EXPERT S.R.L. INSTRINAREA SAU FOLOSIREA SAU ALTA DESTINATIE DECAT CEA PREVAZUTA IN CONTRACT A DOCUMENTATIEI, FARA APROBAREA SCRISA A SOCIETATII COMERCIALE GLOBAL ROUTES EXPERT S.R.L., INTRA SUB INCIDENTA LEGII DREPTULUI DE AUTOR.

VERIFICATOR/EXPERT	NUME	SEMNATURA	A4, B2, D	NR./2025	REFERAT/EXPERTIZA NR./DATA
PROIECTANT	S.C. GLOBAL ROUTES EXPERT S.R.L.			Beneficiar:	Proiect Nr.
SPECIFICATIE	NUME	SEMNATURA	Scara:	Compania Nationala de Administrare a Infrastructurii Rutiere SA	122.21/2026
COORDONATOR PROIECT:	Ing. Alexandru BUCUR		1:1000	Bd Dinicu Golescu, nr. 38, Poarta A, sector 1, cod 010873, Bucuresti	Faza:
PROIECTAT:	Ing. Marian GHERGUT		Data:	Titlu proiect:	PTE
PROIECTAT:	Ing. Alberto BARZILOIU		03.2026	Elaborare Studiu De Fezabilitate. Proiect pentru Autorizarea Executarii Lucrurilor de Construire si Proiect Tehnic de Executie pentru obiectivul "Amenajare sensuri giratorii in cadrul proiectului Investitii prioritare in siguranta rutiera in Romania - 2020 - 0888 Lotul 2	Planşa Nr.
				Contract nr: 92_33946/04.04.2025	PS 1
				Titlu planşa: Plan Topografic DNG km 459+000	



NOTA:

1. Categoria de importanta a lucrarii conf. HG. 105/95 este C - constructii de importanță medie
2. Categoria de calitate conf. HG. 925/95 este corespunzătoare capitolelor:
 - A 4.1 - asigurarea rezistenței și stabilității la solicitări statice și dinamice;
 - B 2.1 - siguranța în exploatare a construcțiilor;
 - D 2 - sanatare și protecția mediului.



ACEST PROIECT ESTE PROPRIETATEA INTELLECTUALA A SOCIETATII COMERCIALE GLOBAL ROUTES EXPERT S.R.L. INSTRUMENTAREA, MULTIPLICAREA SAU FOLOSIREA CU ALTA DESTINATIE DECAT CEA PREVAZUTA IN CONTRACT A DOCUMENTATIEI, FARA APROBAREA SCRISA A SOCIETATII COMERCIALE GLOBAL ROUTES EXPERT S.R.L., INTRA SUB INCIDENTA LEGII DREPTULUI DE AUTOR.

VERIFICATOR/EXPERT	NUME	SEMNTATURA	A4, B2, D CERINTA	NR./2025 REFERAT/EXPERTIZA NR./DATA
PROIECTANT	S.C. GLOBAL ROUTES EXPERT S.R.L.			Beneficiar: Compania Nationala de Administrare a Infrastructurii Rutiere SA Bd. Dinicu Golescu, nr. 38, Poarta A, sector 1, cod 010873, Bucuresti
SPECIFICATIE	NUME	SEMNTATURA	Scara: 1:1000	Titlu proiect: Elaborare Studiu De Fezabilitate, Proiect pentru Autorizarea Executarii Lucrarilor de Construire și Proiect Tehnic de Executie pentru obiectivul "Amenajare sensuri giratorii în cadrul proiectului Investiții prioritare în siguranța rutiera în România - 2020 – 0888 Lotul 2
COORDONATOR PROIECT:	Ing. Alexandru BUCUR		Data: 03.2026	Faza: PTE
PROIECTAT:	Ing. Marian GHERGUT			Contract nr: 92_33946/04.04.2025
PROIECTAT:	Ing. Alberto BARZILOIU			Titlu plansa: Plan de Situatie Existent DN6 km 459+000
				Planșă Nr. PS 2

⚠ ATENTIE !
Zona cu risc ridicat de accident
10 KM

Suprafata Studiata cf. CU 467/22.10.2025

Timisoara
Santuri Existente se decolmazaza

Tapia
DJ680

DN6:Km 495+539.00

DN6:Km 494+915.00

Lugoj
DJ680

Caransebes
DN6

NOTA:

1. Categoria de importanta a lucrarii conf. HG. 766/97 este C - constructii de imp.
2. Cerinta de calitate conf. HG. 925/95 este corespunzatoare capitolelor:
 - A 4.1 - asigurarea rezistentei si stabilitatii la sollicitari statice si dinamice;
 - B 2.1 - siguranta in exploatare a constructiilor;
 - D 2 - sanatate si protectia mediului.

ACEST PROIECT ESTE PROPRIETATEA INTELLECTUALA A SOCIETATII COMERCIALE GLOBAL ROUTES EXPERT S.R.L. INSTRAINAREA, MULTIPLICAREA SAU FOLOSIREA CU ALTA DESTINATIE DECAT CEA PREVAZUTA IN CONTRACT A DOCUMENTATIEI, FARA APROBAREA SCRISA A SOCIETATII COMERCIALE GLOBAL ROUTES EXPERT S.R.L., INTRA SUB INCIDENTA LEGII DREPTULUI DE AUTOR.

VERIFICATOR/EXPERT	NUME	SEMNTATURA	A4, B2, D CERINTA	NR./2025 REFERAT/EXPERTIZA NR./DATA
PROIECTANT	S.C. GLOBAL ROUTES EXPERT S.R.L.			Beneficiar: Compania Nationala de Administrare a Infrastructurii Rutiere SA Bd. Dinicu Golescu, nr. 38, Poarta A, sector 1, cod 010873, Bucuresti
SPECIFICATIE	NUME	SEMNTATURA	Scara: 1:1000	Proiect Nr. 122.21/2026
COORDONATOR PROIECT:	Ing. Alexandru BUCUR		Data: 03.2026	Faza: PTE
PROIECTAT:	Ing. Marian GHERGUT		Contract nr: 92_33946/04.04.2025	Planşa Nr. PS 3
PROIECTAT:	Ing. Alberto BARZILIOIU		Titlu planşa: Plan de Situatie Propus DN6 km 495+000	

Legenda:

	Limita de exproprii
	Sant existent
	Imobile
	Parte carosabila existenta
	Proiect nou
	Insule prefabricate
	Sant proiectat
	Stalp de iluminat proiectat
	Stalp existent

INCINERAT
DIPLOMAT
VERIFICATOR DE PROIECTE
S.R.L.
BUCURESTI - ROMANIA

Suprafata Studiata cf. CU 467/22.10.2025

Timisoara
DN6
Santuri Existente se decolmateaza

Tapia
DJ680

DN6: Km 495+539.00

DJ680: Km 2+144.00

DN6: Km 494+915.00

Caransebes
DN6

Lugoj
DJ680

NOTA:

1. Categoria de importanta a lucrarii conf. HG. 766/97 este C - constructii de imp.
2. Cerinta de calitate conf. HG. 925/95 este corespunzatoare capitolelor:
 - A 4.1 - asigurarea rezistentei si stabilitatii la sollicitari statice si dinamice;
 - B 2.1 - siguranta in exploatare a constructiilor;
 - D 2 - sanatate si protectia mediului.



Legenda:

- Limita de exproprii
- Sant existent
- Imobile
- Parte carosabila existenta
- Proiect nou
- Insule prefabricate
- Sant proiectat
- Stalp de iluminat proiectat
- Stalp existent

ACEST PROIECT ESTE PROPRIETATEA INTELLECTUALA A SOCIETATII COMERCIALE GLOBAL ROUTES EXPERT S.R.L. INSTRAINAREA SAU FOLOSIREA CU ALTA DESTINATIE DECAT CEA PREVIZUTA IN CONTRACT A DOCUMENTATIEI, FARA APROBAREA SCRISA A SOCIETATII COMERCIALE GLOBAL ROUTES EXPERT S.R.L., INTRA SUB INCIDENTA LEGII DREPTULUI DE AUTOR.				NR./2025	
VERIFICATOR/EXPERT	NUME	SEMNTATURA	A4, B2, D CERINTA	REFERAT/EXPERTIZA NR./DATA	
PROIECTANT	 S.C. GLOBAL ROUTES EXPERT S.R.L.		 	Beneficiar: Compania Nationala de Administrare a Infrastructurii Rutiere SA Bd. Dinicu Golescu, nr. 38, Poarta A, sector 1, cod 010873, Bucuresti	
SPECIFICATIE	NUME	SEMNTATURA	Scara:	Titlu proiect: Elaborare Studiu De Fezabilitate, Proiect pentru Autorizarea Executarii Lucrarilor de Construire si Proiect Tehnic de Executie pentru obiectivul "Amenajare sensuri giratorii in cadrul proiectului Investitii prioritare in siguranta rutiera in Romania - 2020 - 0888 Lotul 2	
COORDONATOR PROIECT:	Ing. Alexandru BUCUR		1:1000	Faza: PTE	
PROIECTAT:	Ing. Marian GHERGUT		Data:	Contract nr: 92_33946/04.04.2025	
PROIECTAT:	Ing. Alberto BARZILOIU		03.2026	Titlu plansa: Plan de Situatie Miscare Vehicul 1	
				Planşa Nr. PS 4	

Suprafata Studiata cf. CU 467/22.10.2025

Timisoara
DN6
Santuri Existente se decolmaza

Tapia
DJ680

DN6:Km 495+539.00

Lugoj
DJ680

Caransebes
DN6

DJ680:Km 2+144.00

DN6:Km 494+915.00

DJ680:Km 2+060.00

DJ680:Km 1+992.00

NOTA:

1. Categoria de importanta a lucrarii conf. HG. 766/97 este C - constructii de imp.
2. Cerinta de calitate conf. HG. 925/95 este corespunzatoare capitolelor:
 - A 4.1 - asigurarea rezistentei si stabilitatii la sollicitari statice si dinamice;
 - B 2.1 - siguranta in exploatare a constructiilor;
 - D 2 - sanatate si protectia mediului.



Legenda:

- Limita de exproprii
- Sant existent
- Imobile
- Parte carosabila existenta
- Proiect nou
- Insule prefabricate
- Sant proiectat
- Stalp de iluminat proiectat
- Stalp existent

ACEST PROIECT ESTE PROPRIETATEA INTELLECTUALA A SOCIETATII COMERCIALE GLOBAL ROUTES EXPERT S.R.L. INSTRAINAREA, MULTIPLICAREA SAU FOLOSIREA CU ALTA DESTINATIE DECAT CEA PREVAZUTA IN CONTRACT A DOCUMENTATIEI, FARA APROBAREA SCRISA A SOCIETATII COMERCIALE GLOBAL ROUTES EXPERT S.R.L., INTRA SUB INCIDENTA LEGII DREPTULUI DE AUTOR.


VERIFICATOR/EXPERT	NUME	SEMNAURA	A4, B2, D CERINTA	NR./2025	REFERAT/EXPERTIZA NR./DATA
PROIECTANT	S.C. GLOBAL ROUTES EXPERT S.R.L.				Beneficiar: Compania Nationala de Administrare a Infrastructurii Rutiere SA Bd. Dinicu Golescu, nr. 38, Poarta A, sector 1, cod 010873, Bucuresti
SPECIFICATIE			Scara:		Proiect Nr. 122.21/2026
COORDONATOR PROIECT:	Ing. Alexandru BUCUR		1:1000		Faza: PTE
PROIECTAT:	Ing. Marian GHERGUT		Data:		Contract nr: 92_33946/04.04.2025
PROIECTAT:	Ing. Alberto BARZILOIU		03.2026		Planusa Nr. PS 5
					Titlu planusa: Plan de Situatii Miscare Vehicul 2

▲ Indicator rutier existent
 ▲ Indicator rutier propus
 ▲ Indicator rutier relocat
 ▲ Indicator rutier defezectat

— Marcaj longitudinal 3x6 m, grosime 0.15 m
 — Marcaj longitudinal 1x1 m, grosime 0.15 m
 — Marcaj longitudinal continuu, grosime 0.15 m
 - - - Marcaj longitudinal de cedare 80x40 cm, grosime 0.4 m
 — Marcaj transversal cu grosimea 0.4 m

Legenda:

- Limita de exproprii
- Sant existent
- Imobile
- Parte carosabila existenta
- Insule prefabricate
- Stalp existent

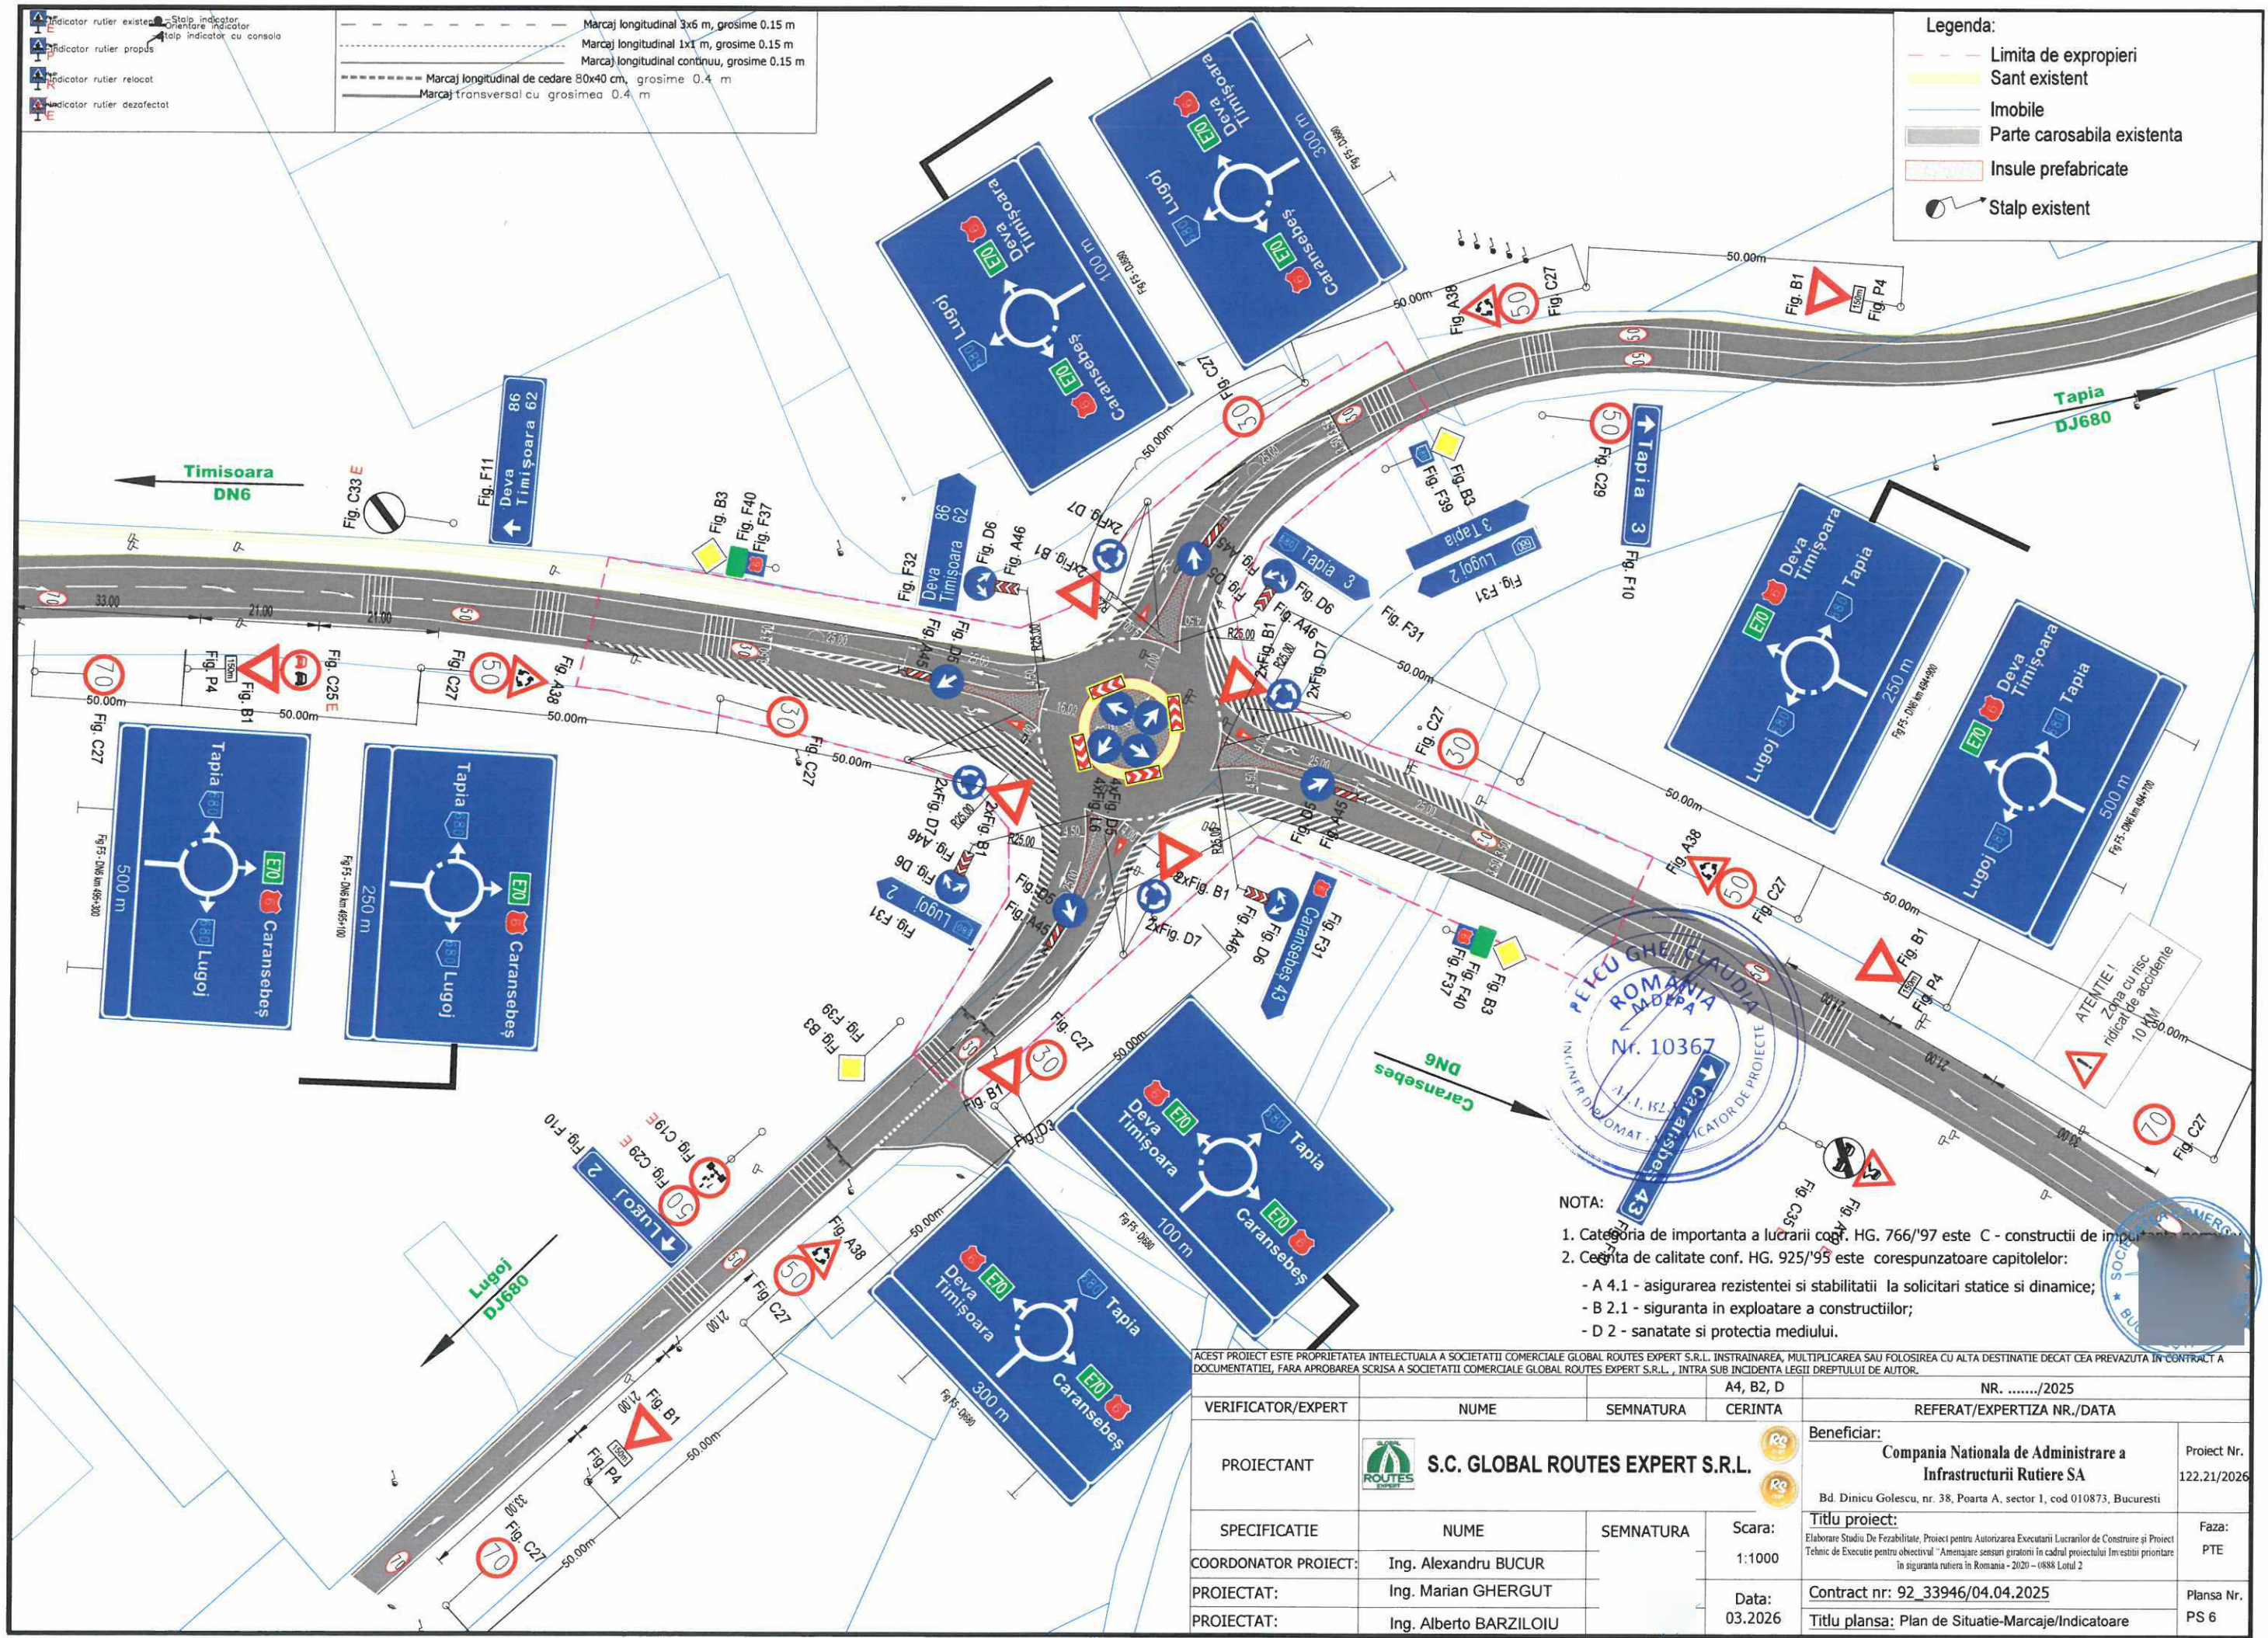

NOTA:

- Categoria de importanta a lucrarii conf. HG. 766/97 este C - constructii de importanta mica.
- Cerinta de calitate conf. HG. 925/95 este corespunzatoare capitolelor:
 - A 4.1 - asigurarea rezistentei si stabilitatii la solicitari statice si dinamice;
 - B 2.1 - siguranta in exploatare a constructiilor;
 - D 2 - sanatate si protectia mediului.

ACEST PROIECT ESTE PROPRIETATEA INTELLECTUALA A SOCIETATII COMERCIALE GLOBAL ROUTES EXPERT S.R.L. INSTRAINAREA, MULTIPLICAREA SAU FOLOSIREA CU ALTA DESTINATIE DECAT CEA PREVAZUTA IN CONTRACT A DOCUMENTATIEI, FARA APROBAREA SCRISA A SOCIETATII COMERCIALE GLOBAL ROUTES EXPERT S.R.L., INTRA SUB INCIDENTA LEGII DREPTULUI DE AUTOR.

VERIFICATOR/EXPERT	NUME	SEMNTURA	A4, B2, D CERINTA	NR./2025 REFERAT/EXPERTIZA NR./DATA
PROIECTANT	S.C. GLOBAL ROUTES EXPERT S.R.L.			Beneficiar: Compania Nationala de Administrare a Infrastructurii Rutiere SA Bd. Dinicu Golescu, nr. 38, Poarta A, sector 1, cod 010873, Bucuresti
SPECIFICATIE			Scara: 1:1000	Proiect Nr. 122.21/2026
COORDONATOR PROIECT:	Ing. Alexandru BUCUR		Data: 03.2026	Faza: PTE
PROIECTAT:	Ing. Marian GHERGUT			Contract nr: 92_33946/04.04.2025
PROIECTAT:	Ing. Alberto BARZILIOIU			Planșa Nr. PS 6
				Titlu planșa: Plan de Situatii-Marcaje/Indicatoare

Suprafata Studiata cf. CU 467/22.10.2025

Santuri Existente se decolmateaza

TABEL TRASARE FICHETI				
Kilometraj	X	Y	Z	Axa
0+000.000	261471.528	469806.71	124.1	00-Ax Giratie
0+020.000	261452.816	469807.357	123.654	00-Ax Giratie
0+040.000	261446.302	469789.803	123.515	00-Ax Giratie
0+060.000	261460.906	469778.087	123.808	00-Ax Giratie
0+080.000	261476.63	469788.251	124.157	00-Ax Giratie
0+100.000	261471.943	469806.378	124.11	00-Ax Giratie
0+100.431	261471.607	469806.648	124.1	00-Ax Giratie
494+942.000	261469.103	469728.191	123.617	00-Ax DN6-1
494+950.000	261469.089	469736.191	123.666	00-Ax DN6-1
494+956.180	261469.078	469742.371	123.703	00-Ax DN6-1
494+960.000	261469.023	469746.191	123.727	00-Ax DN6-1
494+970.000	261468.418	469756.17	123.788	00-Ax DN6-1
494+980.000	261467.15	469766.088	123.849	00-Ax DN6-1
494+990.000	261465.302	469775.915	123.881	00-Ax DN6-1
494+992.500	261464.818	469778.368	123.877	00-Ax DN6-1
0+000.251	261477.732	469796.863	124.232	00-Ax DJ680-2
0+000.502	261477.981	469796.887	124.23	00-Ax DJ680-2
0+004.945	261482.416	469797.149	124.177	00-Ax DJ680-2
0+010.000	261487.47	469797.106	124.095	00-Ax DJ680-2
0+020.000	261497.394	469795.947	123.862	00-Ax DJ680-2
0+030.000	261507.052	469793.388	123.564	00-Ax DJ680-2
0+040.000	261516.248	469789.479	123.325	00-Ax DJ680-2
0+050.000	261524.793	469784.302	123.187	00-Ax DJ680-2
0+050.508	261525.206	469784.006	123.183	00-Ax DJ680-2
495+024.000	261458.63	469809.764	123.792	00-Ax DN6-2
495+030.000	261457.47	469815.65	123.785	00-Ax DN6-2
495+040.000	261455.536	469825.462	123.804	00-Ax DN6-2
495+050.000	261453.59	469835.27	123.837	00-Ax DN6-2
495+060.000	261451.432	469845.034	123.87	00-Ax DN6-2
495+070.000	261448.995	469854.733	123.904	00-Ax DN6-2
495+074.499	261447.809	469859.073	123.919	00-Ax DN6-2
0+000.000	261446.026	469790.972	123.51	00-Ax DJ680
0+010.000	261436.115	469789.705	123.508	00-Ax DJ680
0+020.000	261426.125	469789.862	123.505	00-Ax DJ680
0+030.000	261416.259	469791.439	123.502	00-Ax DJ680
0+040.000	261406.718	469794.405	123.499	00-Ax DJ680
0+050.000	261397.425	469798.099	123.496	00-Ax DJ680


1: Numar punct trasare
261406.062 - COORDONATA N
469827.542 - COORDONATA E

NOTA:

1. Categoria de importanta a lucrarii conf. HG. 766/97 este C - constructii de imp.
2. Cerinta de calitate conf. HG. 925/95 este corespunzatoare capitolelor:
 - A 4.1 - asigurarea rezistentei si stabilitatii la sollicitari statice si dinamice;
 - B 2.1 - siguranta in exploatare a constructiilor;
 - D 2 - sanatate si protectia mediului.

ACEST PROIECT ESTE PROPRIETATEA INTELLECTUALA A SOCIETATII COMERCIALE GLOBAL ROUTES EXPERT S.R.L. INSTRINAREA, MULTIPLICAREA SAU FOLOSIREA CU ALTA DESTINATIE DECAT CEA PREVAZUTA IN CONTRACT A DOCUMENTATIEI, FARA APROBAREA SCRISA A SOCIETATII COMERCIALE GLOBAL ROUTES EXPERT S.R.L., INTRA SUB INCIDENTA LEGII DREPTULUI DE AUTOR.			
VERIFICATOR/EXPERT	NUME	SEMNTATURA	A4, B2, D CERINTA
PROIECTANT	S.C. GLOBAL ROUTES EXPERT S.R.L.		NR./2025
SPECIFICATIE	NUME	SEMNTATURA	REFERAT/EXPERTIZA NR./DATA
COORDONATOR PROIECT:	Ing. Alexandru BUCUR		Beneficiar: Compania Nationala de Administrare a Infrastructurii Rutiere SA
PROIECTAT:	Ing. Marian GHERGUT		Bd. Dinicu Golescu, nr. 38, Poarta A, sector 1, cod 010873, Bucuresti
PROIECTAT:	Ing. Alberto BARZILOIU		Proiect Nr. 122.21/2026
			Titlu proiect: Elaborare Studiu De Fezabilitate, Proiect pentru Autorizarea Executarii Lucrurilor de Constructie si Proiect Tehnic de Executie pentru obiectivul "Amenajare santuri giratorii in cadrul proiectului Im-estiti prioritare in siguranta rutiera in Romania - 2020 - 0888 Lotul 2
			Faza: PTE
			Contract nr: 92_33946/04.04.2025
			Planșa Nr. PS 7
			Titlu planșa: Plan Trasare DN6 km 495+000



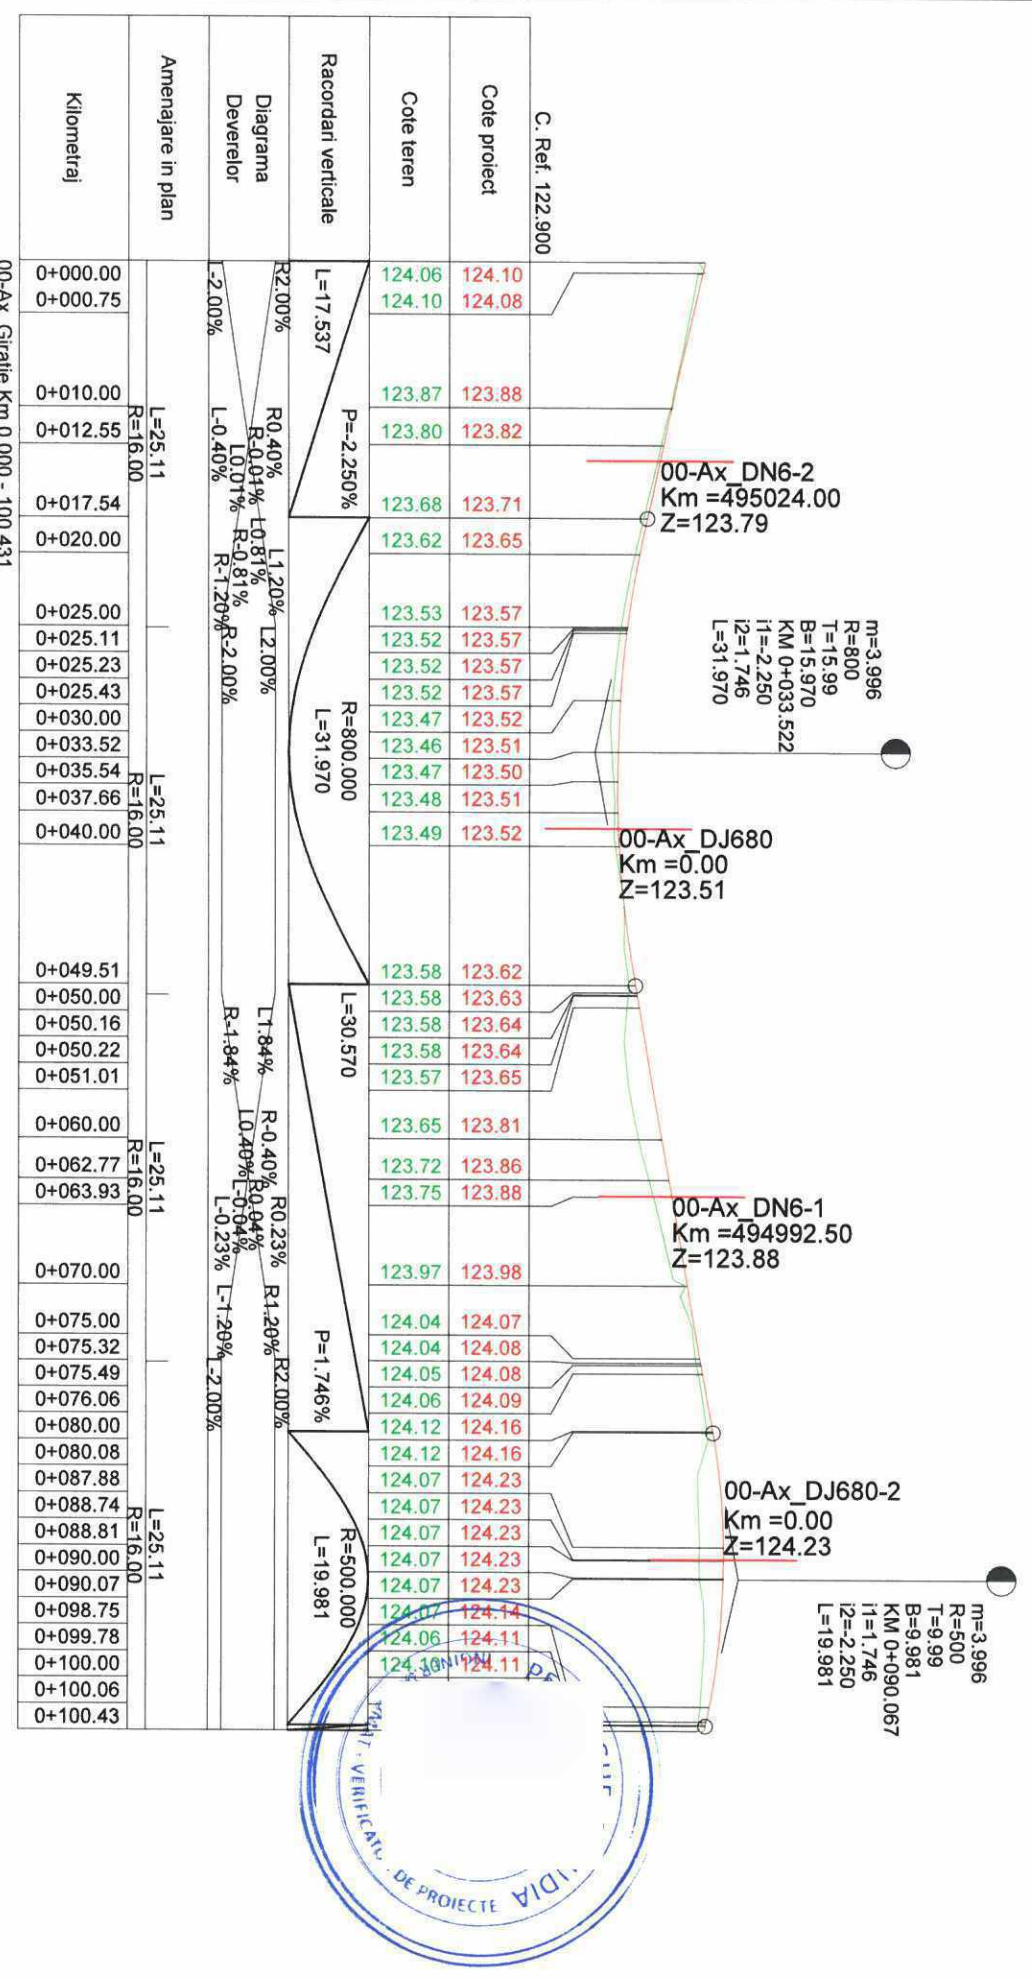


NOTA:


1. Categoria de importanta a lucrarii conf. HG. 766/97 este C - constructii de infrastructura
2. Cerinta de calitate conf. HG. 925/95 este corespunzatoare capitolelor:
 - A 4.1 - asigurarea rezistentei si stabilitatii la solicitari statice si dinamice;
 - B 2.1 - siguranta in exploatare a constructiilor;
 - D 2 - sanatare si protectia mediului.

ACEST PROIECT ESTE PROPRIETATEA INTELLECTUALA SI SOCIETATII COMERCIALE GLOBAL ROUTES EXPERT S.R.L. INSTRUMENTAREA, MULTIPLICAREA SAU FOTOCOPAREA CU ALTA DESTINATIE DECAT CEA PREVAZUTA IN SCHEMA A DOCUMENTATIILOR, FARA APOBANDA SCRISA A SOCIETATII COMERCIALE GLOBAL ROUTES EXPERT S.R.L., INTRA SUB INCALENTA LEGII DREPTULUI DE AUTOR.		NR./2025	
VERIFICATOR/EXPERT	NUME	SEMNATURA	CERINTA
PROIECTANT	NUME	SEMNATURA	CERINTA
SPECIFICATIE	NUME	SEMNATURA	CERINTA
COORDONATOR PROIECT	Ing. Alexandru BUCUR	Scara:	1:100
PROIECTAT:	Ing. Marian GHERGUT	Data:	03.2026
PROIECTAT:	Ing. Alberto BARZILOIU	Titlu proiect:	Plan longitudinal Giratie
S.C. GLOBAL ROUTES EXPERT S.R.L.		Beneficiar:	Compania Nationala de Administrare a Infrastructurii Rutiere SA
Bd. Dinticu Galaceanu nr. 38, Panta A, sector 1, cod 010873, Bucuresti		REFERAT/EXPERTIZA NR./DATA	122.21/2026
Titlu proiect:		Faza:	PTE
Etabluare Studiului de Fezabilitate, Proiect pentru Autorizarea Executarii Lucrurilor de Construcție și Proiect Tehnic de Execuție pentru Obiectivul "Amplasare și construcție în cadrul proiectului în vederea realizării și asigurării siguranței în România - 2020 - 0888 Lotul 2		Planşa Nr.:	PL 1
Contract nr.: 92_33946/04_04_2025			

- Legenda
- Linie rosie
 - Linie teren existent
 - Schimbare declivitate

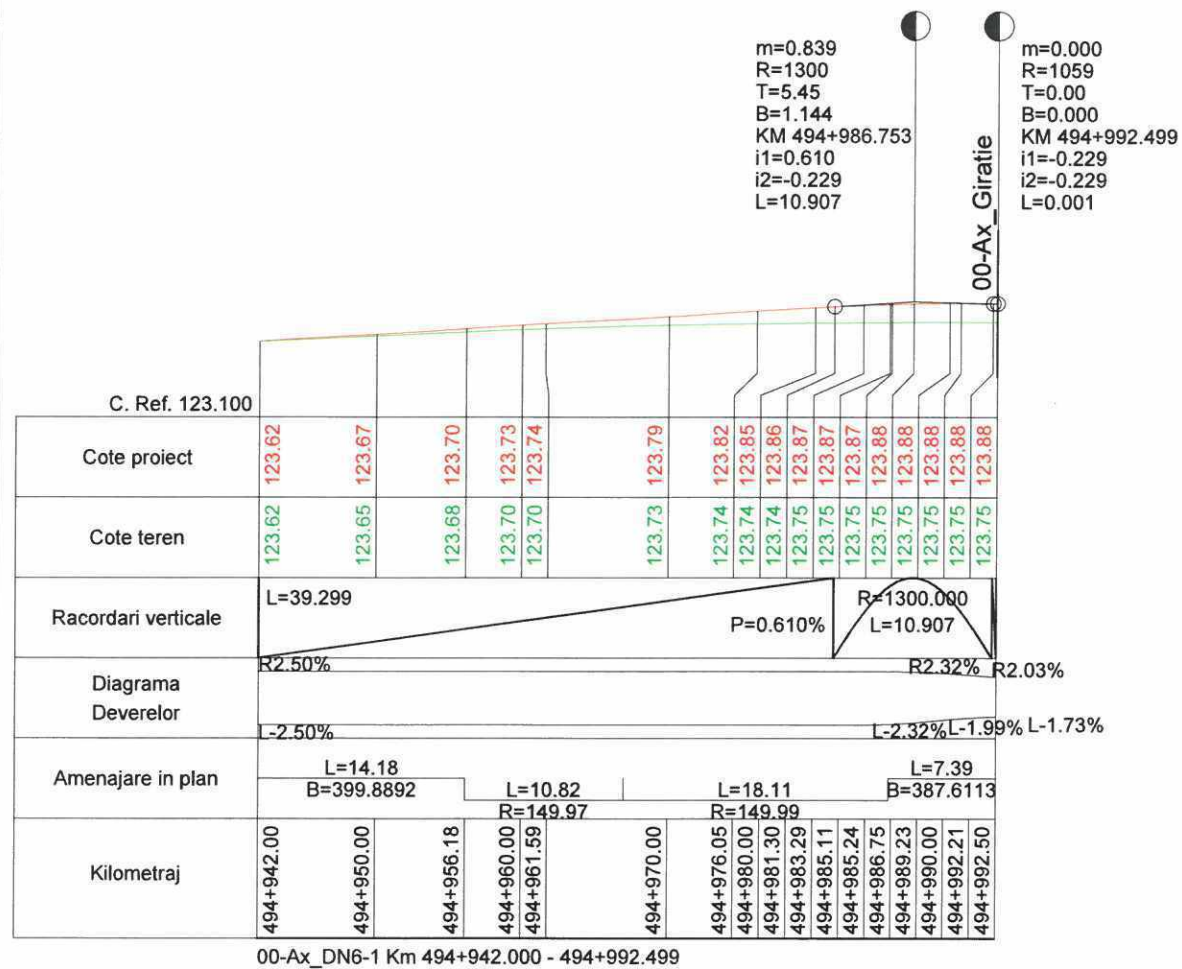

00-Ax_DN6-1 Km 494+942.000 - 494+992.499

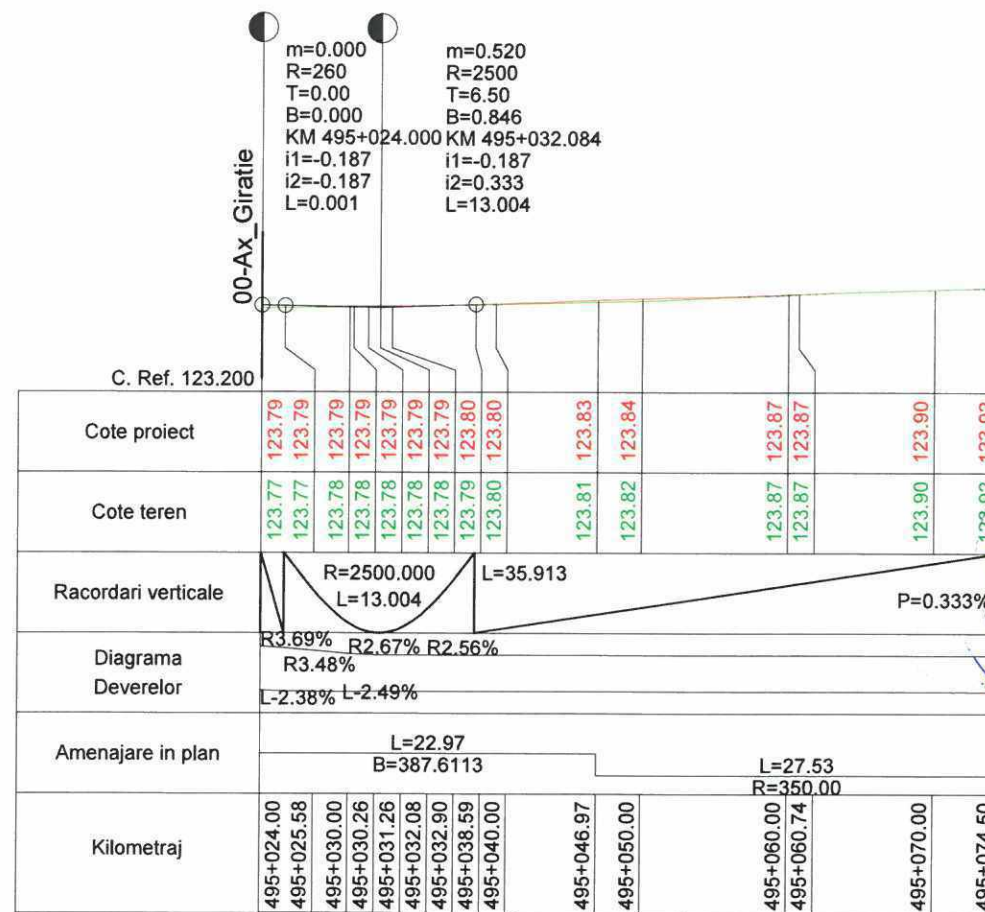

00-Ax_DN6-2 Km 495+024.000 - 495+074.499

NOTA:


1. Categoria de importanta a lucrarii conf. HG. 766/'97 este C - constructii de importanță medie.
2. Cerinta de calitate conf. HG. 925/'95 este corespunzatoare capitolelor:
 - A 4.1 - asigurarea rezistentei si stabilitatii la solicitari statice si dinamice;
 - B 2.1 - siguranta in exploatare a constructiilor;
 - D 2 - sanatate si protectia mediului.



ACEST PROIECT ESTE PROPRIETATEA INTELLECTUALA A SOCIETATII COMERCIALE GLOBAL ROUTES EXPERT S.R.L. INSTRINAREA, MULTIPLICAREA SAU FOLOSIREA CU ALTA DESTINATIE DECAT CEA PREVAZUTA IN CONTRACT SI DOCUMENTATIEI, FARA APROBAREA SCRISA A SOCIETATII COMERCIALE GLOBAL ROUTES EXPERT S.R.L., INTRA SUB INCIDENTA LEGII DREPTULUI DE AUTOR.

VERIFICATOR/EXPERT	NUME	SEMNATURA	A4, B2, D	NR./2025
PROIECTANT	S.C. GLOBAL ROUTES EXPERT S.R.L.			REFERAT/EXPERTIZA NR./DATA
SPECIFICATIE	NUME	SEMNATURA	Scara: 1:100 1:1000	Beneficiar: Compania Nationala de Administrare a Infrastructurii Rutiere SA Bd. Dinicu Golescu, nr. 38, Poarta A, sector 1, cod 010873, Bucuresti
COORDONATOR PROIECT:	Ing. Alexandru BUCUR		Data: 03.2026	Proiect Nr. 122.21/2026
PROIECTAT:	Ing. Marian GHERGUT			Faza: PTE
PROIECTAT:	Ing. Alberto BARZILOIU			Titlu proiect: Elaborare Studiu De Fezabilitate. Proiect pentru Autorizarea Executarii Lucrarilor de Construire si Proiect Tehnic de Executie pentru obiectival "Amenajare sensuri giratorii in cadrul proiectului Investitii prioritare in siguranta rutiera in Romania - 2020 - 0888 Letul 2
				Contract nr: 92_33946/04.04.2025
				Titlu plansa: Plan Longitudinal DN6
				Plansa Nr. PL 2

Legenda


	Linie rosie
	Linie teren existent
	Schimbare declivitate

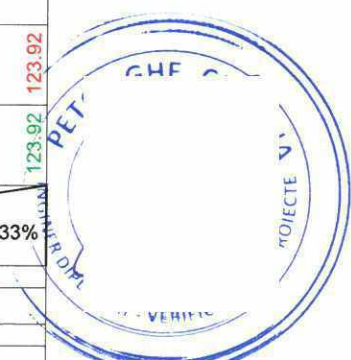

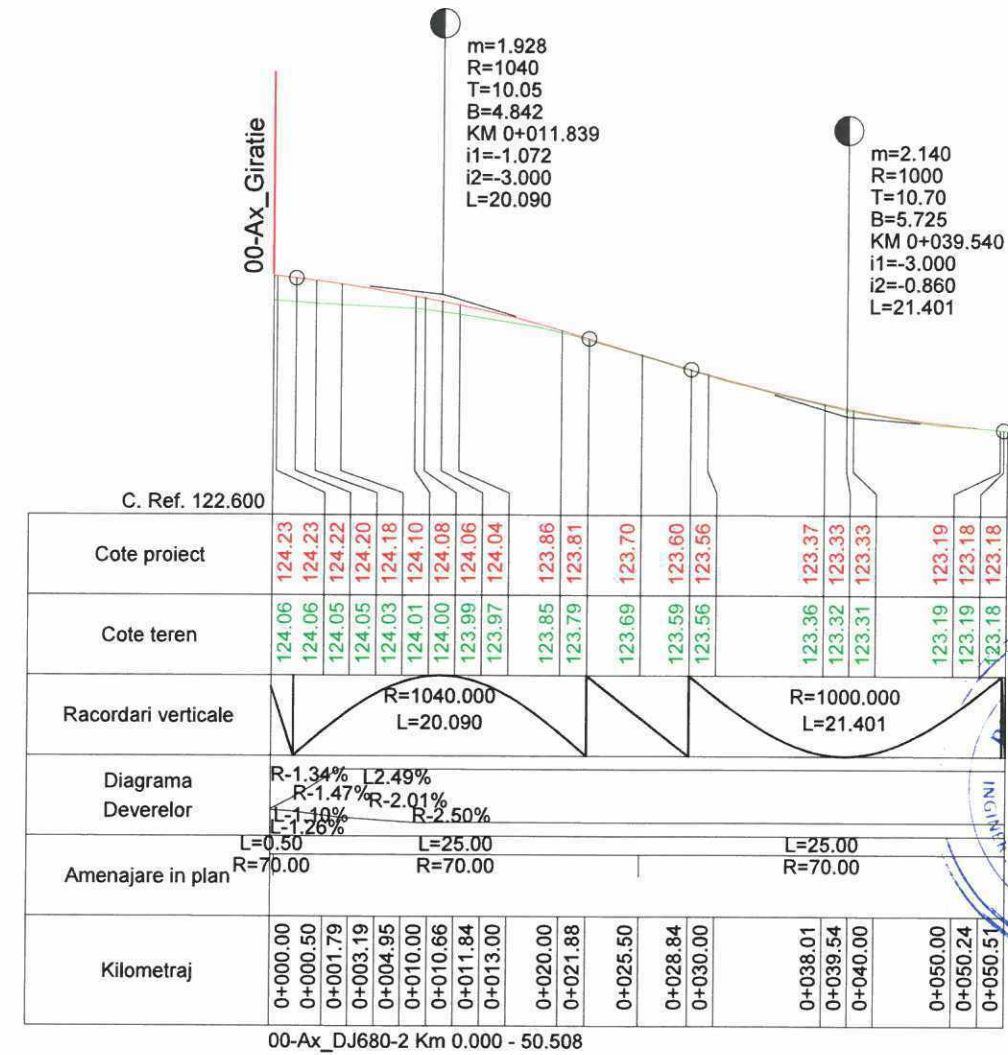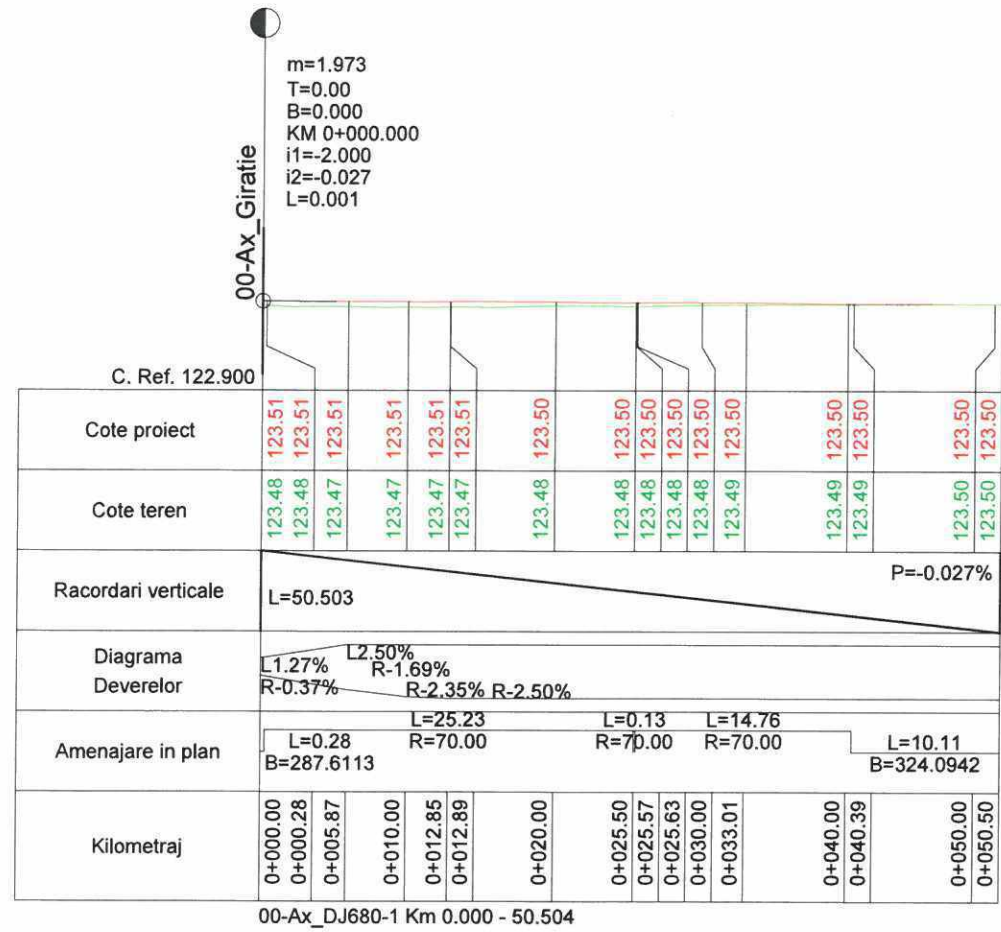

NOTA:

- Categoria de importanta a lucrarii conf. HG. 766/'97 este C - constructii de infrastructura
- Cerinta de calitate conf. HG. 925/'95 este corespunzatoare capitolelor:
 - A 4.1 - asigurarea rezistentei si stabilitatii la sollicitari statice si dinamice;
 - B 2.1 - siguranta in exploatare a constructiilor;
 - D 2 - sanatate si protectia mediului.

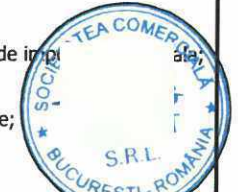


ACEST PROIECT ESTE PROPRIETATEA INTELLECTUALA A SOCIETATII COMERCIALE GLOBAL ROUTES EXPERT S.R.L. INSTRAINAREA, MULTIPLICAREA SAU FOLOSIREA CU ALTA DESTINATIE DECAT CEA PREVAZUTA IN CONTRACT A DOCUMENTATIEI, FARA APROBAREA SCRISA A SOCIETATII COMERCIALE GLOBAL ROUTES EXPERT S.R.L., INTRA SUB INCIDENTA LEGII DREPTULUI DE AUTOR.

VERIFICATOR/EXPERT	NUME	SEMNTURA	A4, B2, D	CERINTA	NR./2025
PROIECTANT	S.C. GLOBAL ROUTES EXPERT S.R.L.		Rg		Beneficiar: Compania Nationala de Administrare a Infrastructurii Rutiere SA Bd. Dinicu Golescu, nr. 38, Poarta A, sector 1, cod 010873, Bucuresti
SPECIFICATIE	NUME	SEMNTATURA	Scara:		Titlu proiect: Elaborare Studiu De Fezabilitate. Proiect pentru Autorizarea Executarii Lucrarilor de Construire si Proiect Tehnic de Executie pentru obiectivul "Amenajare sensuri giratorii in cadrul proiectului Investitii prioritare in siguranta rutiera in Romania - 2020 - 0888 Lotul 2"
COORDONATOR PROIECT:	Ing. Alexandru BUCUR		1:100		Contract nr: 92_33946/04.04.2025
PROIECTAT:	Ing. Marian GHERGUT		1:1000		Titlu plansa: Plan Longitudinal DJ680
PROIECTAT:	Ing. Alberto BARZIOIU		Data:		Faza: PTE
			03.2026		Plansa Nr. PL 3





Legenda

- Linie rosie
- Linie teren existent
- Schimbare declivitate

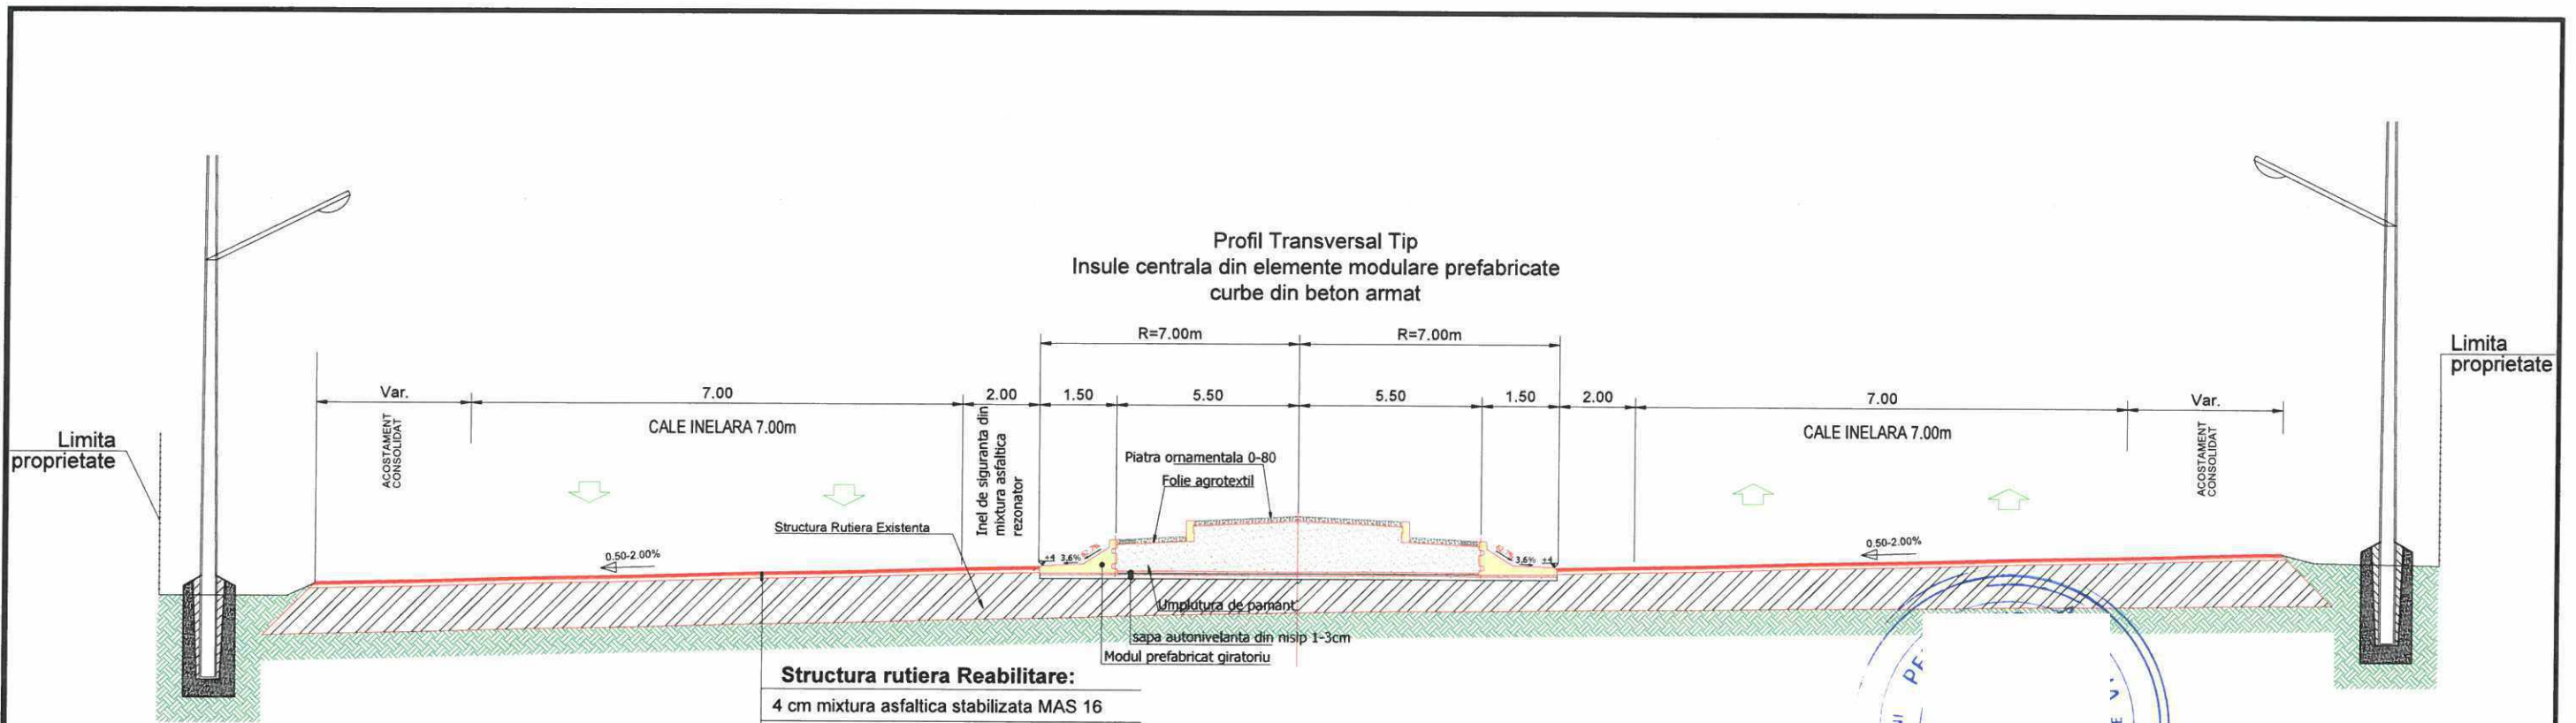



Structura rutiera Reabilitare:

- 4 cm mixtura asfaltica stabilizata MAS 16
- 6 cm +Reprofilare beton asfaltic deschis BAD 22.4
- 3-6cm Frezare
- Structura Rutiera Existenta

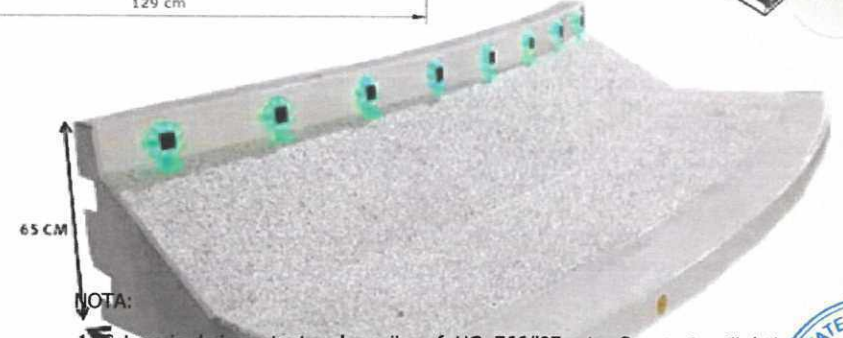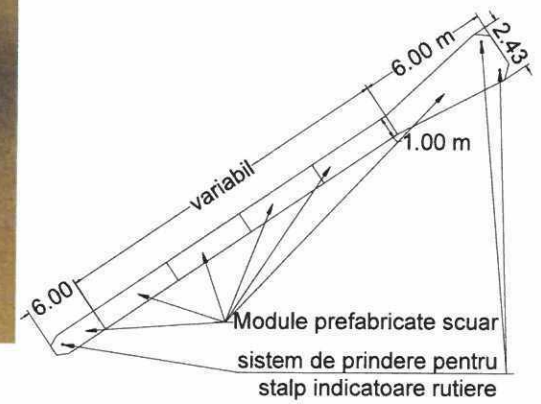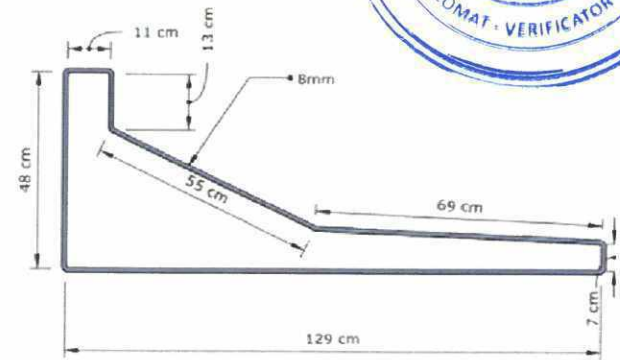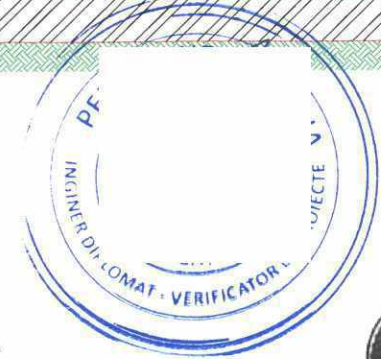

NOTA:


- Categoria de importanta a lucrarii conf. HG. 766/'97 este C - constructii de imp.
- Cerinta de calitate conf. HG. 925/'95 este corespunzatoare capitolelor:
 - A 4.1 - asigurarea rezistentei si stabilitatii la sollicitari statice si dinamice;
 - B 2.1 - siguranta in exploatare a constructiilor;
 - D 2 - sanatate si protectia mediului.

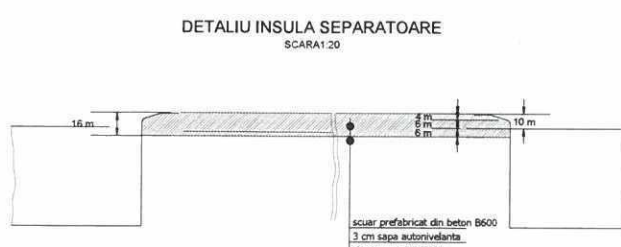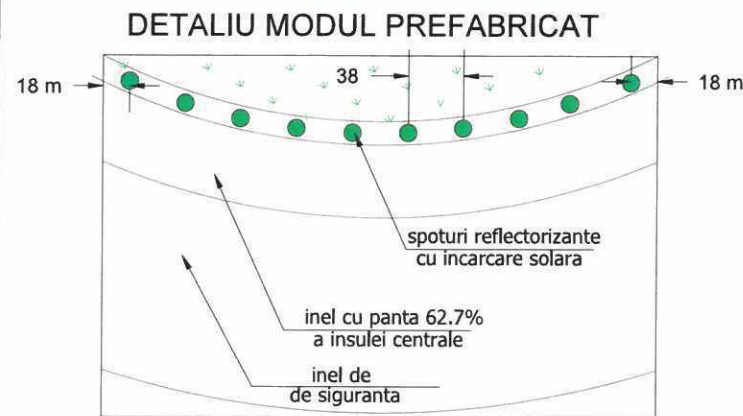

ACEST PROIECT ESTE PROPRIETATEA INTELCTUALA A SOCIETATII COMERCIALE GLOBAL ROUTES EXPERT S.R.L. INSTRAINAREA, MULTIPLICAREA SAU FOLOSIREA CU ALTA DESTINATIE DECAT CEA PREVIZUTA IN CONTRACT A DOCUMENTATIEI, FARA APROBAREA SCRISA A SOCIETATII COMERCIALE GLOBAL ROUTES EXPERT S.R.L., INTRA SUB INCIDENTA LEGII DREPTULUI DE AUTOR.

			A4, B2, D	NR./2025
VERIFICATOR/EXPERT	NUME	SEMNTATURA	CERINTA	REFERAT/EXPERTIZA NR./DATA
PROIECTANT	S.C. GLOBAL ROUTES EXPERT S.R.L.			Beneficiar: Compania Nationala de Administrare a Infrastructurii Rutiere SA
SPECIFICATIE	NUME	SEMNTATURA	Scara:	Titlu proiect:
COORDONATOR PROIECT:	Ing. Alexandru BUCUR		1:100	Elaborare Studiu De Fezabilitate, Proiect pentru Autorizarea Executarii Lucrarilor de Constructie si Proiect Tehnic de Executie pentru obiectival "Amenajare sensuri giratorii in cadrul proiectului Investitii prioritare in siguranta rutiera in Romania - 2020 - 0888 Lotul 2
PROIECTAT:	Ing. Marian GHERGUT		Data:	Contract nr: 92_33946/04.04.2025
PROIECTAT:	Ing. Alberto BARZIOIU		03.2026	Titlu planşa: PROFIL TRANSVERSAL TIP
				Proiect Nr. 122.21/2026
				Faza: PTE
				Planşa Nr. I-PTT 1


Profil Transversal Tip DN6-DJ680
25.00m inainte si dupa sensul giratoriu

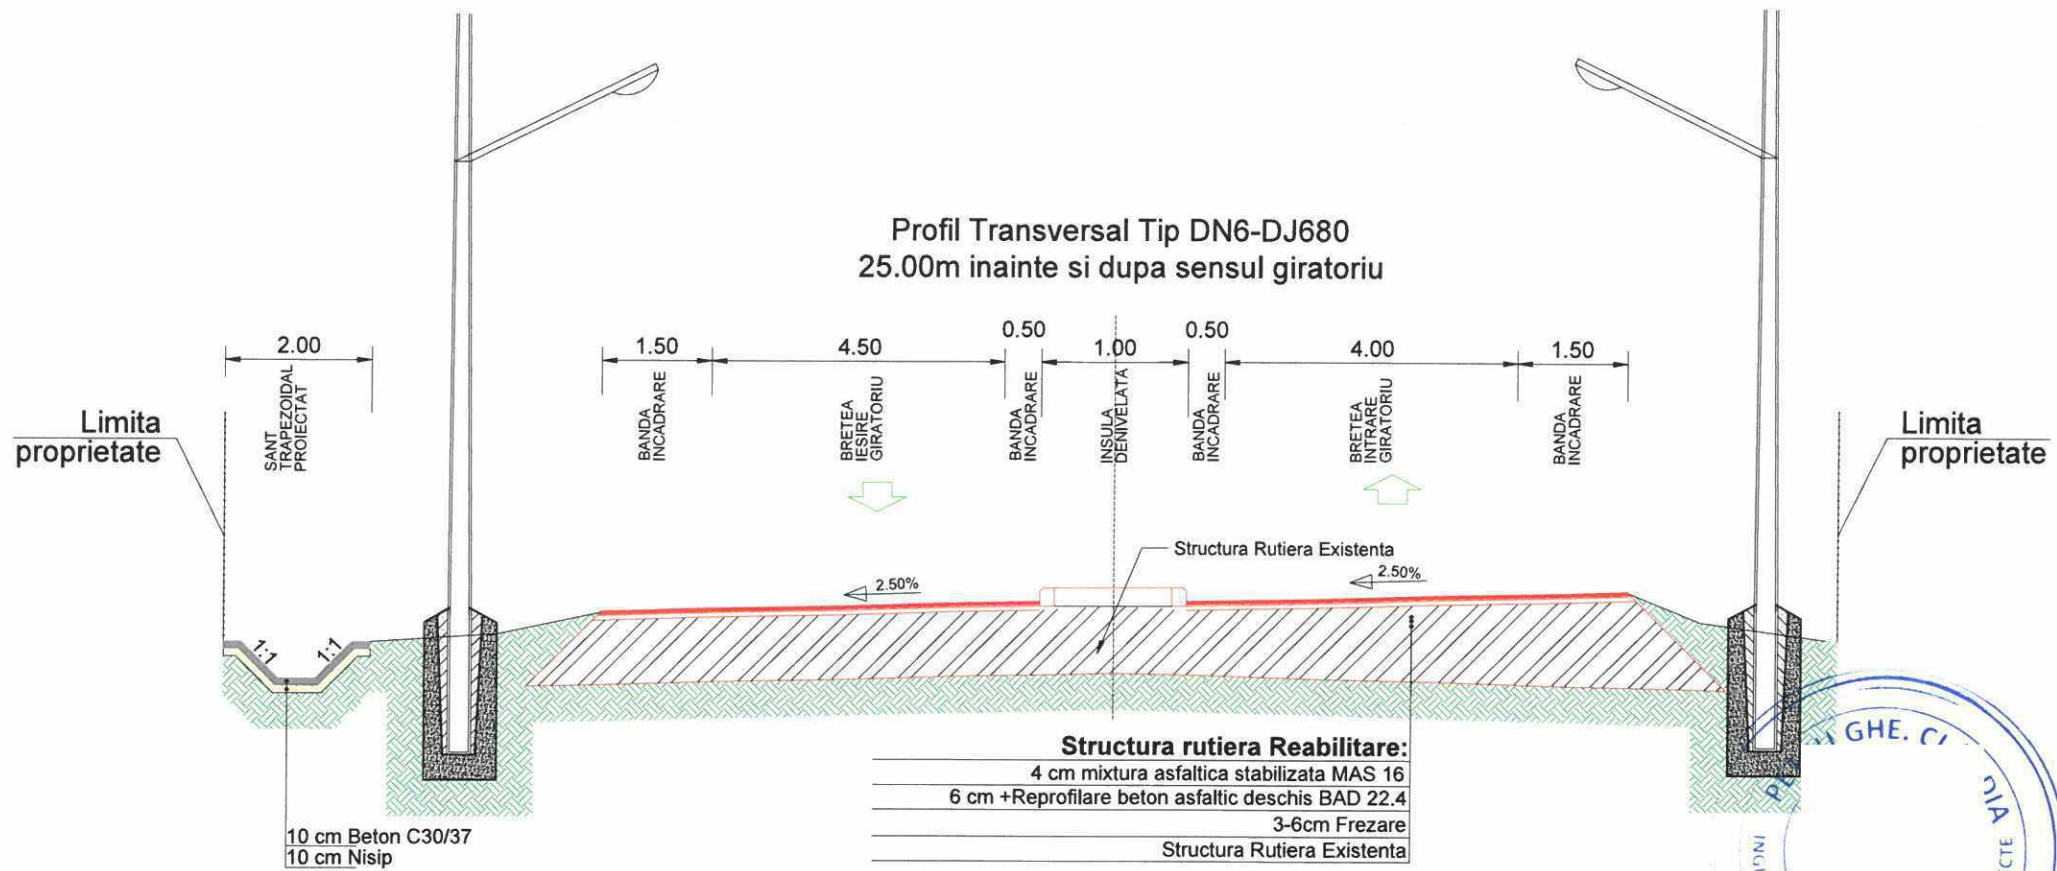


Structura rutiera Reabilitare:

4 cm mixtura asfaltica stabilizata MAS 16
6 cm +Reprofilare beton asfaltic deschis BAD 22.4
3-6cm Frezare
Structura Rutiera Existenta

10 cm Beton C30/37
10 cm Nisip

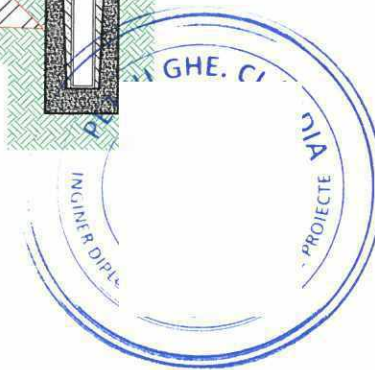

Profil Transversal Tip DN6-DJ680

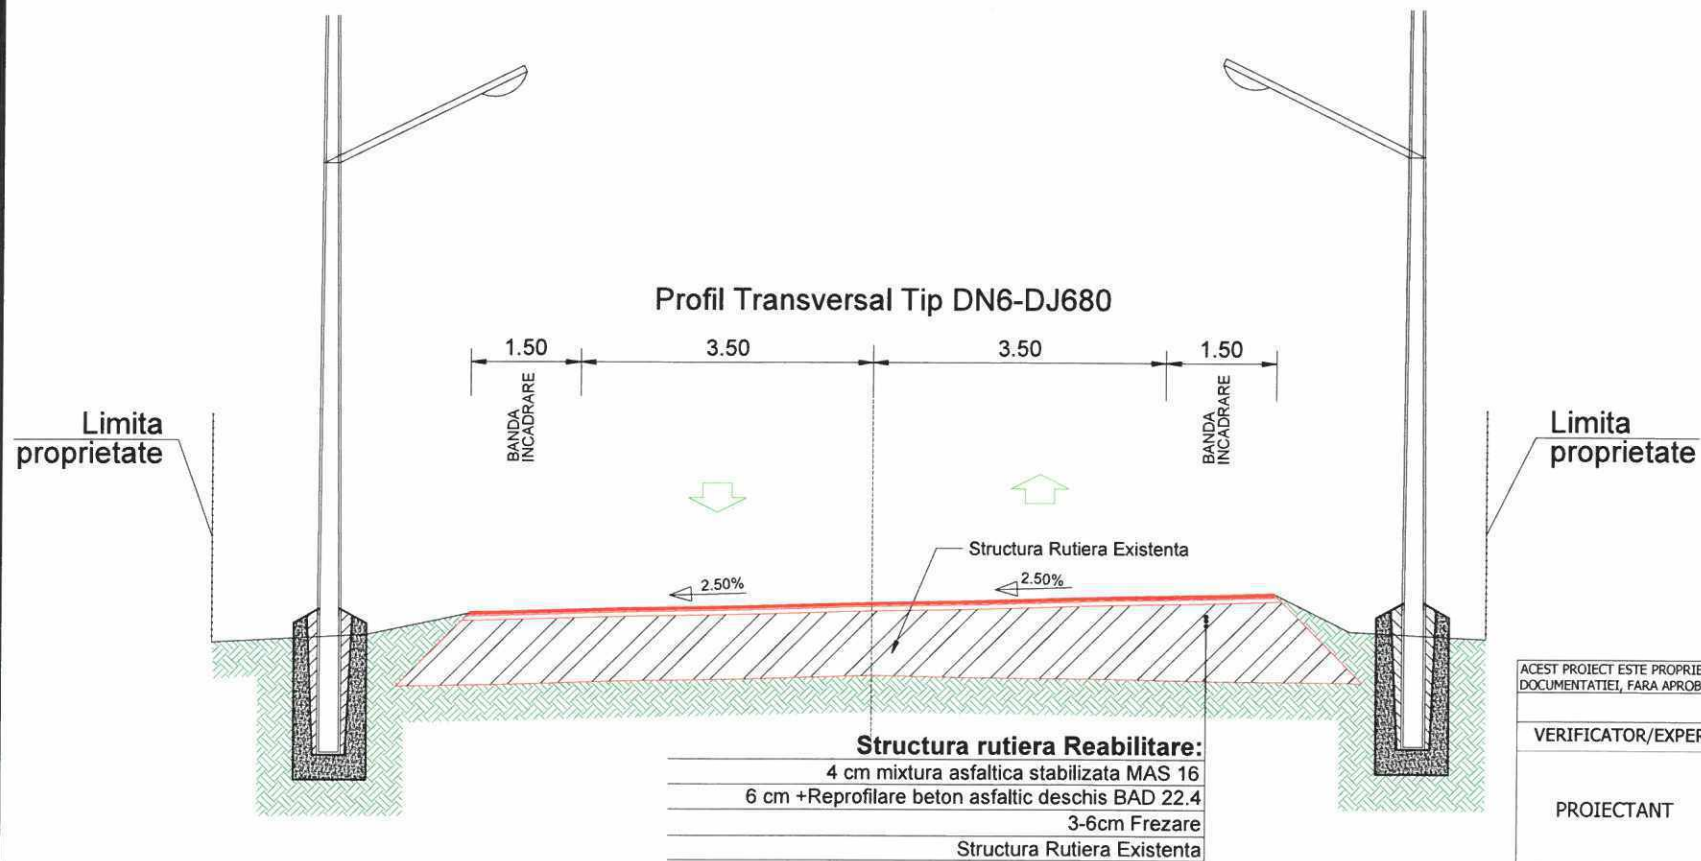

Structura rutiera Reabilitare:

4 cm mixtura asfaltica stabilizata MAS 16
6 cm +Reprofilare beton asfaltic deschis BAD 22.4
3-6cm Frezare
Structura Rutiera Existenta





NOTA:

1. Categoria de importanta a lucrarii conf. HG. 766/'97 este C - constructii de importanță medie
2. Cerinta de calitate conf. HG. 925/'95 este corespunzatoare capitolelor:
 - A 4.1 - asigurarea rezistentei si stabilitatii la sollicitari statice si dinamice;
 - B 2.1 - siguranta in exploatare a constructiilor;
 - D 2 - sanatate si protectia mediului.

ACEST PROIECT ESTE PROPRIETATEA INTELLECTUALA A SOCIETATII COMERCIALE GLOBAL ROUTES EXPERT S.R.L. INSTRAINAREA, MULTIPLICAREA SAU FOLOSIREA CU ALTA DESTINATIE DECAT CEA PREVAZUTA IN CONTRACT A DOCUMENTATIEI, FARA APROBAREA SCRISA A SOCIETATII COMERCIALE GLOBAL ROUTES EXPERT S.R.L., INTRA SUB INCIDENTA LEGII DREPTULUI DE AUTOR.

VERIFICATOR/EXPERT	NUME	SEMNTATURA	A4, B2, D CERINTA	NR./2025 REFERAT/EXPERTIZA NR./DATA
PROIECTANT	S.C. GLOBAL ROUTES EXPERT S.R.L.		Beneficiar: Compania Nationala de Administrare a Infrastructurii Rutiere SA Bd. Dinicu Golescu, nr. 38, Poarta A, sector 1, cod 010873, Bucuresti	
SPECIFICATIE	NUME	SEMNTATURA	Scara: 1:100	Titlu proiect: Elaborare Studiu De Fezabilitate. Proiect pentru Autorizarea Executarii Lucrarilor de Construire și Proiect Tehnic de Executie pentru obiectivul "Amenajare sensuri giratorii in cadrul proiectului Investitii prioritare in siguranta rutiera in Romania - 2020 - 0888 Lotul 2
COORDONATOR PROIECT:	Ing. Alexandru BUCUR		Data: 03.2026	Faza: PTE
PROIECTAT:	Ing. Marian GHERGUT		Contract nr: 92_33946/04.04.2025	Planşa Nr. I-PTT 2
PROIECTAT:	Ing. Alberto BARZILOIU		Titlu planşa: PROFIL TRANSVERSAL TIP	



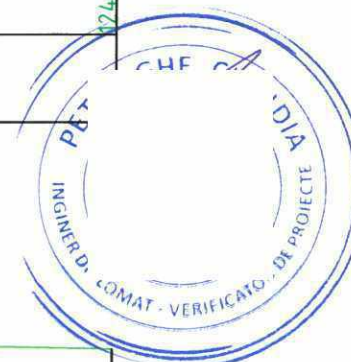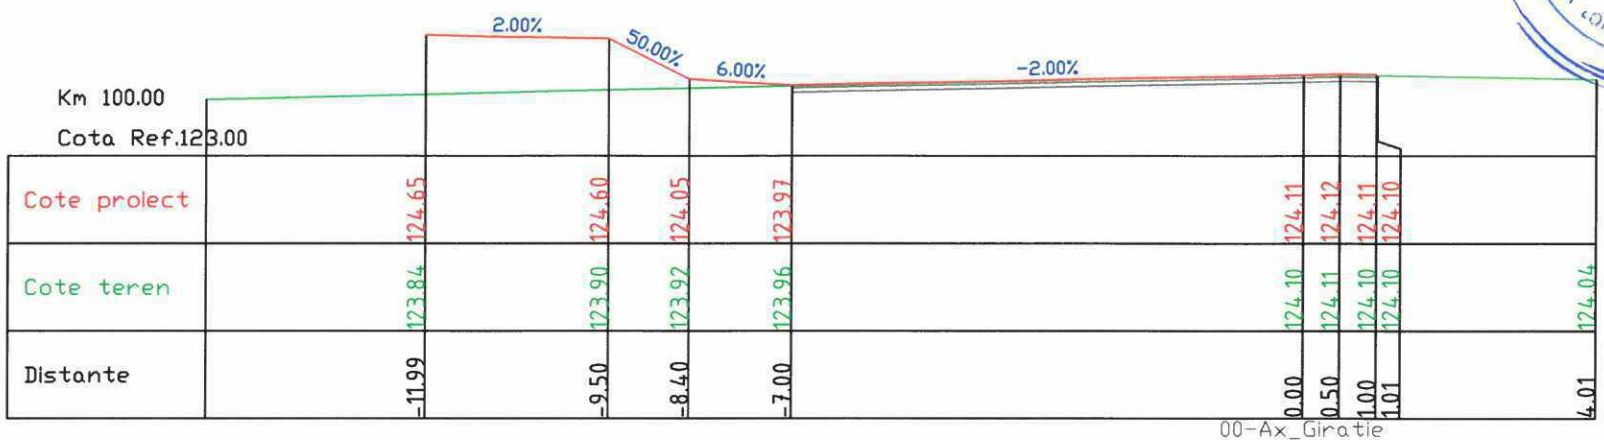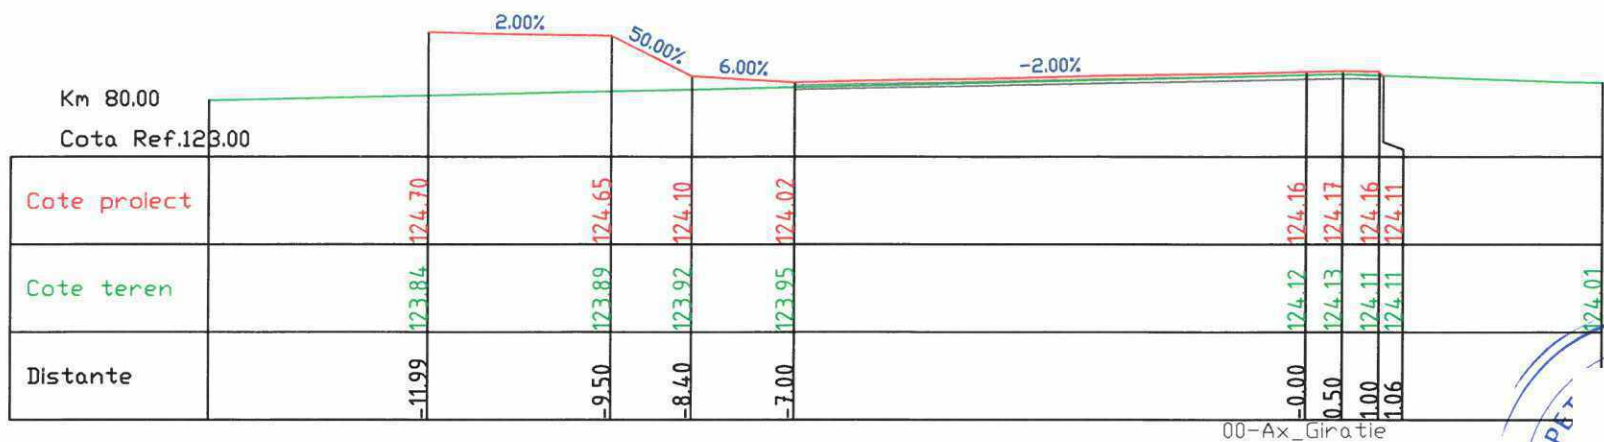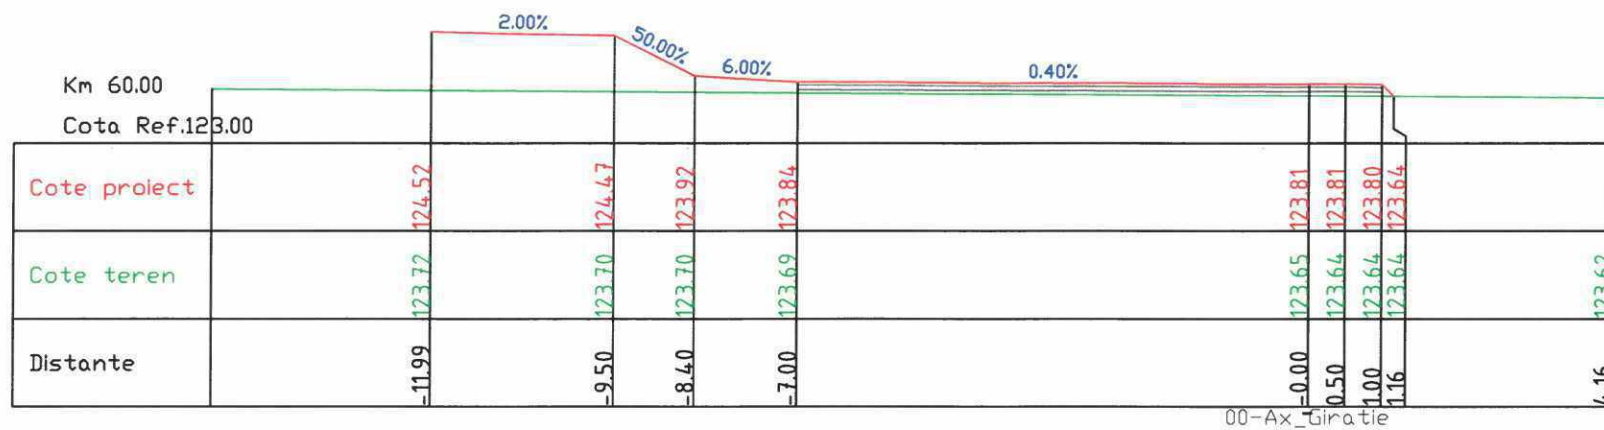

NOTA:

1. Categoria de importanta a lucrarii conf. HG. 766/97 este C - constructii de importanta normala;
2. Cerinta de calitate conf. HG. 925/95 este corespunzatoare capitolelor:
 - A 4.1 - asigurarea rezistentei si stabilitatii la sollicitari statice si dinamice;
 - B 2.1 - siguranta in exploatare a constructiilor;
 - D 2 - sanatate si protectia mediului.





ACEST PROIECT ESTE PROPRIETATEA INTELLECTUALA A SOCIETATII COMERCIALE GLOBAL ROUTES EXPERT S.R.L. INSTRAINAREA, MULTIPLICAREA SAU FOLOSIREA CU ALTA DESTINATIE DECAT CEA PREVAZUTA IN CONTRACT A DOCUMENTATIEI, FARA APROBAREA SCRISA A SOCIETATII COMERCIALE GLOBAL ROUTES EXPERT S.R.L., INTRA SUB INCIDENTA LEGII DREPTULUI DE AUTOR.

VERIFICATOR/EXPERT	NUME	SEMNATURA	A4, B2, D	NR. /2025
PROIECTANT	S.C. GLOBAL ROUTES EXPERT S.R.L.		CERINTA	REFERAT/EXPERTIZA NR./DATA
SPECIFICATIE	NUME	SEMNATURA	Scara: 1:100	Beneficiar: Compania Nationala de Administrare a Infrastructurii Rutiere SA Bd. Dinicu Golescu, nr. 38, Poarta A, sector 1, cod 010873, Bucuresti
COORDONATOR PROIECT	Ing. Alexandru BUCUR		Data: 03.2026	Proiect Nr. 122.21/2026
PROIECTAT:	Ing. Marian GHERGUT			Faza: PTE
PROIECTAT:	Ing. Alberto BARZIOIU			Titlu proiect: Elaborare Studiu De Fezabilitate, Proiect pentru Autorizarea Executarii Lucrarilor de Construire si Proiect Tehnic de Executie pentru obiectivul "Amenajare sensuri giratorii in cadrul proiectului Investitii prioritare in siguranta rutiera in Romania - 2020 - 0888 Lotul 2"
				Contract nr: 92_33946/04.04.2025
				Titlu plansa: Plan Transversal Curent
				Plansa Nr. PTC 2

Legenda

- Linie rosie
- Linie teren existent

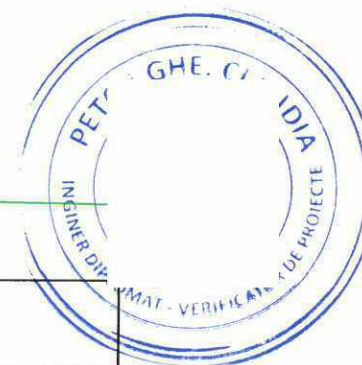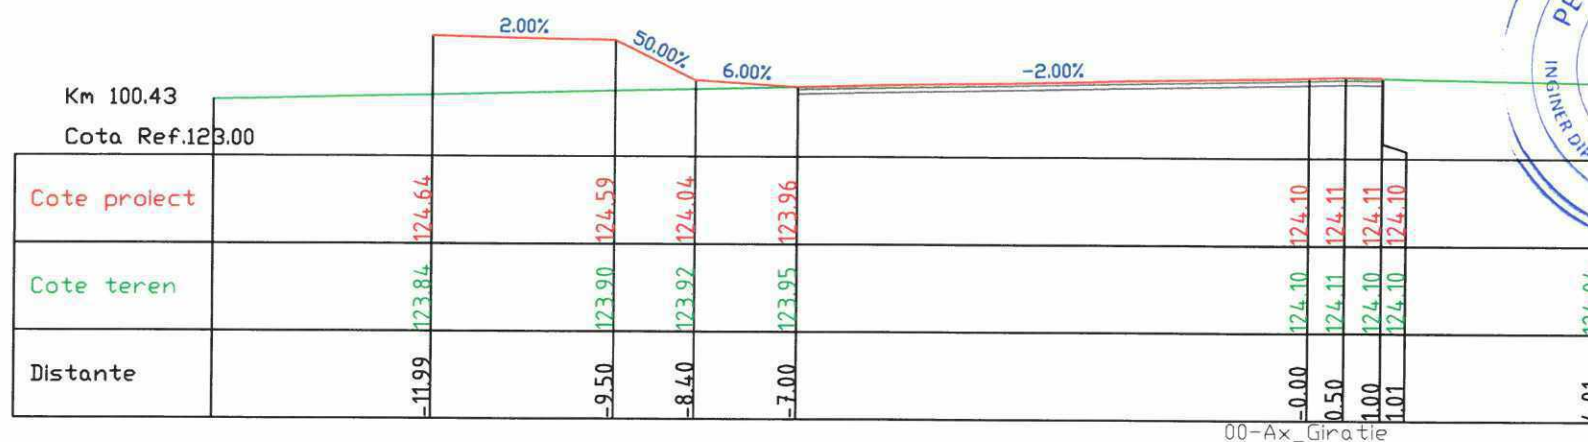

NOTA:

1. Categoria de importanta a lucrarii conf. HG. 766/97 este C - constructii de drumuri.
2. Cerinta de calitate conf. HG. 925/95 este corespunzatoare capitolelor:
 - A 4.1 - asigurarea rezistentei si stabilitatii la sollicitari statice si dinamice;
 - B 2.1 - siguranta in exploatare a constructiilor;
 - D 2 - sanatate si protectia mediului.






ACEST PROIECT ESTE PROPRIETATEA INTELLECTUALA A SOCIETATII COMERCIALE GLOBAL ROUTES EXPERT S.R.L. INSTRAINAREA, MULTIPLICAREA SAU FOLOSIREA CU ALTA DESTINATIE DECAT CEA PREVAZUTA IN CONTRACT A DOCUMENTATIEI, FARA APROBAREA SCRISA A SOCIETATII COMERCIALE GLOBAL ROUTES EXPERT S.R.L., INTRA SUB INCIDENTA LEGII DREPTULUI DE AUTOR.

VERIFICATOR/EXPERT	NUME	SEMNATURA	A4, B2, D CERINTA	NR./2025 REFERAT/EXPERTIZA NR./DATA
PROIECTANT	S.C. GLOBAL ROUTES EXPERT S.R.L.			Beneficiar: Compania Nationala de Administrare a Infrastructurii Rutiere SA Bd. Dinicu Golescu, nr. 38, Poarta A, sector 1, cod 010873, Bucuresti Proiect Nr. 122.21/2026
SPECIFICATIE	NUME	SEMNATURA	Scara: 1:100	Titlu proiect: Elaborare Studiu De Fezabilitate, Proiect pentru Autorizarea Executarii Lucrarilor de Construire si Proiect Tehnic de Executie pentru obiectivul "Amenajare sensuri giratorii in cadrul proiectului Investitii prioritare in siguranta rutiera in Romania - 2020 - 0888 Lotul 2 Faza: PTE
COORDONATOR PROIECT	Ing. Alexandru BUCUR		Data: 03.2026	Contract nr: 92_33946/04.04.2025 Titlu plansa: Plan Transversal Curent Plansa Nr. PTC 3
PROIECTAT:	Ing. Marian GHERGUT			
PROIECTAT:	Ing. Alberto BARZIOIU			

Legenda

	Linie rosie
	Linie teren existent

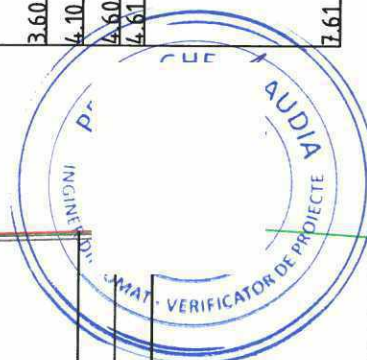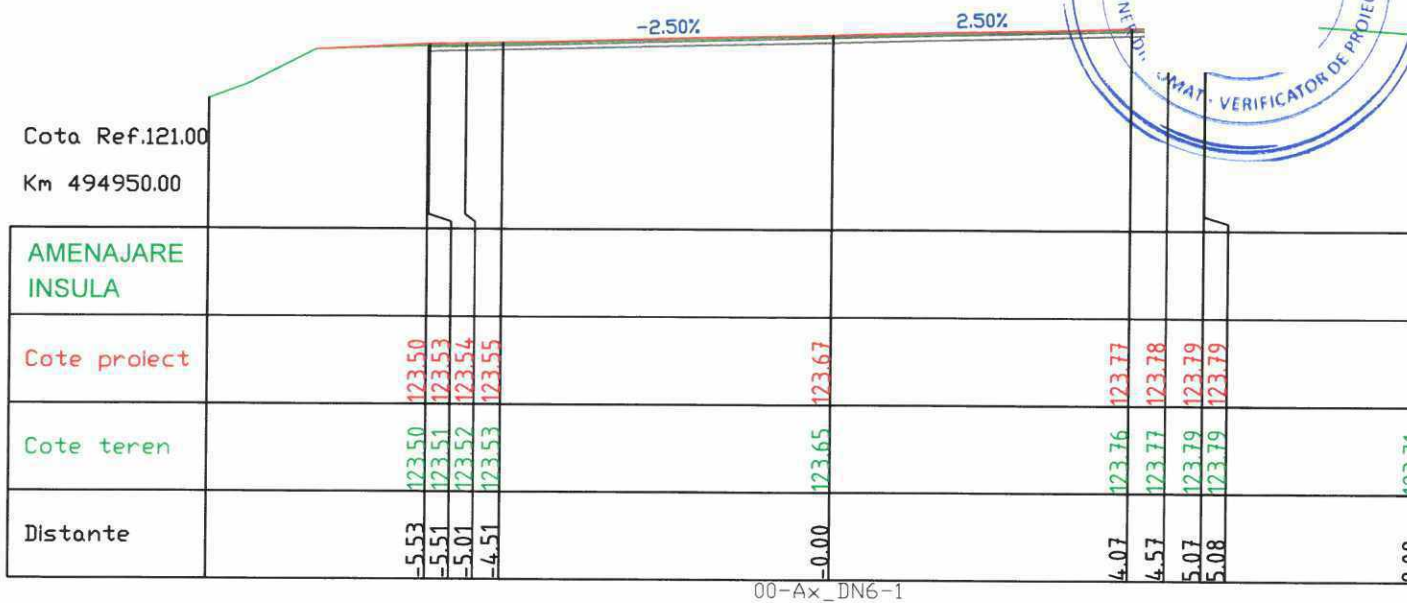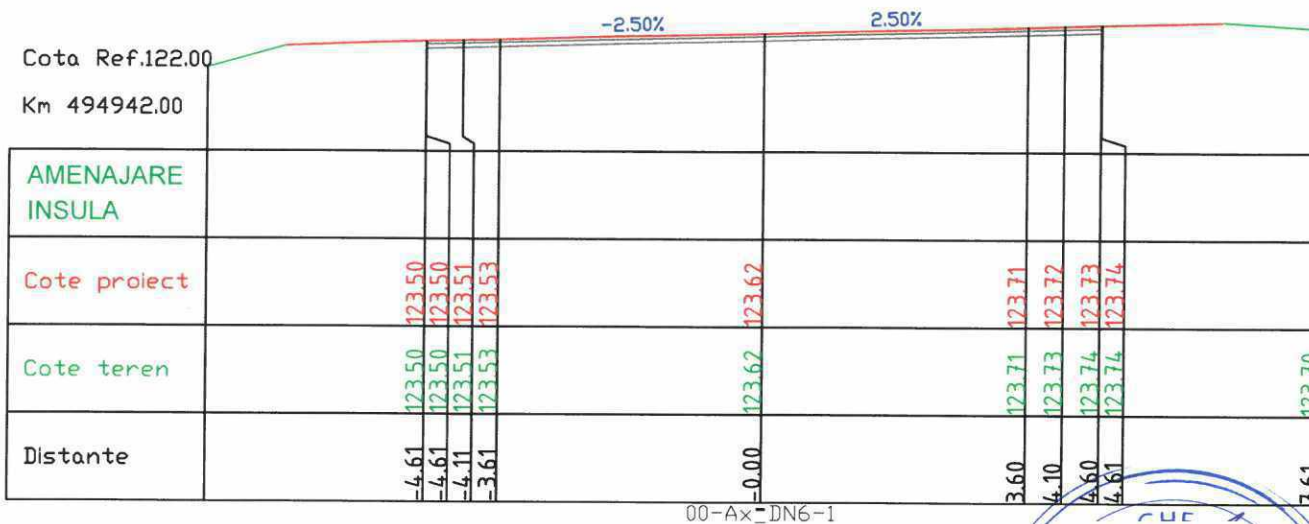

NOTA:

1. Categoria de importanta a lucrarii conf. HG. 766/97 este C - constructii de importanta normala;
2. Cerinta de calitate conf. HG. 925/95 este corespunzatoare capitolelor:
 - A 4.1 - asigurarea rezistentei si stabilitatii la solicitari statice si dinamice;
 - B 2.1 - siguranta in exploatare a constructiilor;
 - D 2 - sanatate si protectia mediului.




ACEST PROIECT ESTE PROPRIETATEA INTELLECTUALA A SOCIETATII COMERCIALE GLOBAL ROUTES EXPERT S.R.L. INSTRINAREA, MULTIPLICAREA SAU FOLOSIREA CU ALTA DESTINATIE DECAT CEA PREVAZUTA IN CONTRACT A DOCUMENTATIEI, FARA APROBAREA SCRISA A SOCIETATII COMERCIALE GLOBAL ROUTES EXPERT S.R.L., INTRA SUB INCIDENTIA LEGII DREPTULUI DE AUTOR.

VERIFICATOR/EXPERT	NUME	SEMNETURA	A4, B2, D CERINTA	NR./2025
				REFERAT/EXPERTIZA NR./DATA
PROIECTANT	S.C. GLOBAL ROUTES EXPERT S.R.L.			Beneficiar: Compania Nationala de Administrare a Infrastructurii Rutiere SA Bd. Dinicu Golescu, nr. 38, Poarta A, sector 1, cod 010873, Bucuresti
SPECIFICATIE	NUME	SEMNETURA	Scara: 1:100	Proiect Nr. 122.21/2026
COORDONATOR PROIECT:	Ing. Alexandru BUCUR			Faza: PTE
PROIECTAT:	Ing. Marian GHERGUT		Data: 03.2026	Contract nr: 92_33946/04.04.2025
PROIECTAT:	Ing. Alberto BARZILIOIU			Titlu planşa: Plan Transversal Curent Planşa Nr. PTC 4

Legenda

	Linie rosie
	Linie teren existent

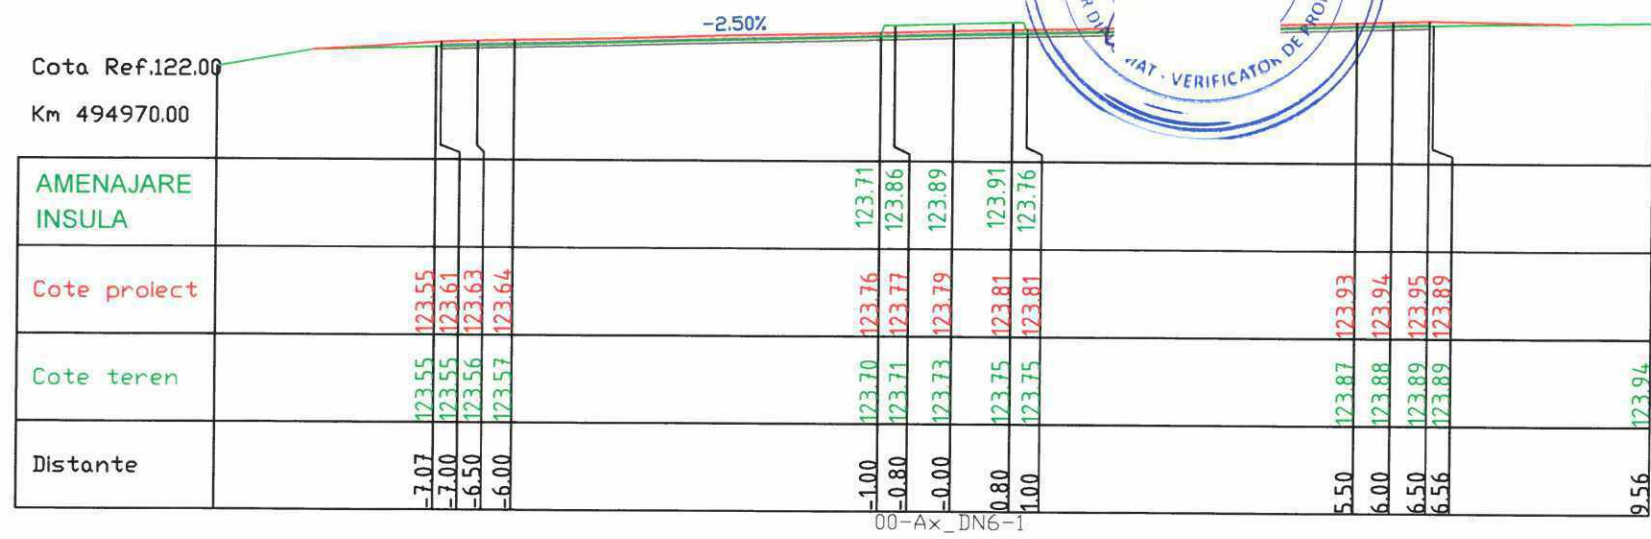

NOTA:

1. Categoria de importanta a lucrarii conf. HG. 766/97 este C - constructii de importanta normala;
2. Cerinta de calitate conf. HG. 925/95 este corespunzatoare capitolelor:
 - A 4.1 - asigurarea rezistentei si stabilitatii la solicitari statice si dinamice;
 - B 2.1 - siguranta in exploatare a constructiilor;
 - D 2 - sanatate si protectia mediului.



Legenda

	Linie rosie
	Linie teren existent

ACEST PROIECT ESTE PROPRIETATEA INTELECTUALA A SOCIETATII COMERCIALE GLOBAL ROUTES EXPERT S.R.L. INSTRINAREA, MULTIPLICAREA SAU FOLOSIREA CU ALTA DESTINATIE DECAT CEA PREVAZUTA IN CONTRACT A DOCUMENTATIEI, FARA APROBAREA SCRISA A SOCIETATII COMERCIALE GLOBAL ROUTES EXPERT S.R.L., INTRA SUB INCIDENTA LEGII DREPTULUI DE AUTOR.

VERIFICATOR/EXPERT	NUME	SEMNATURA	A4, B2, D	NR./2025
			CERINTA	REFERAT/EXPERTIZA NR./DATA
PROIECTANT	S.C. GLOBAL ROUTES EXPERT S.R.L.			Beneficiar: Compania Nationala de Administrare a Infrastructurii Rutiere SA Bd. Dinicu Golescu, nr. 38, Poarta A, sector 1, cod 010873, Bucuresti
SPECIFICATIE	NUME	SEMNATURA	Scara:	Titlu proiect:
COORDONATOR PROIECT:	Ing. Alexandru BUCUR		1:100	Elaborare Studiu De Fezabilitate, Proiect pentru Autorizarea Executarii Lucrarilor de Construire si Proiect Tehnic de Executie pentru obiectivul "Amenajare sensuri giratorii in cadrul proiectului Investitii prioritare in siguranta rutiera in Romania - 2020 - 0888 Lotul 2
PROIECTAT:	Ing. Marian GHERGUT		Data:	Contract nr: 92_33946/04.04.2025
PROIECTAT:	Ing. Alberto BARZILOIU		03.2026	Titlu plansa: Plan Transversal Curent
				Proiect Nr. 122.21/2026 Faza: PTE Plansa Nr. PTC 5



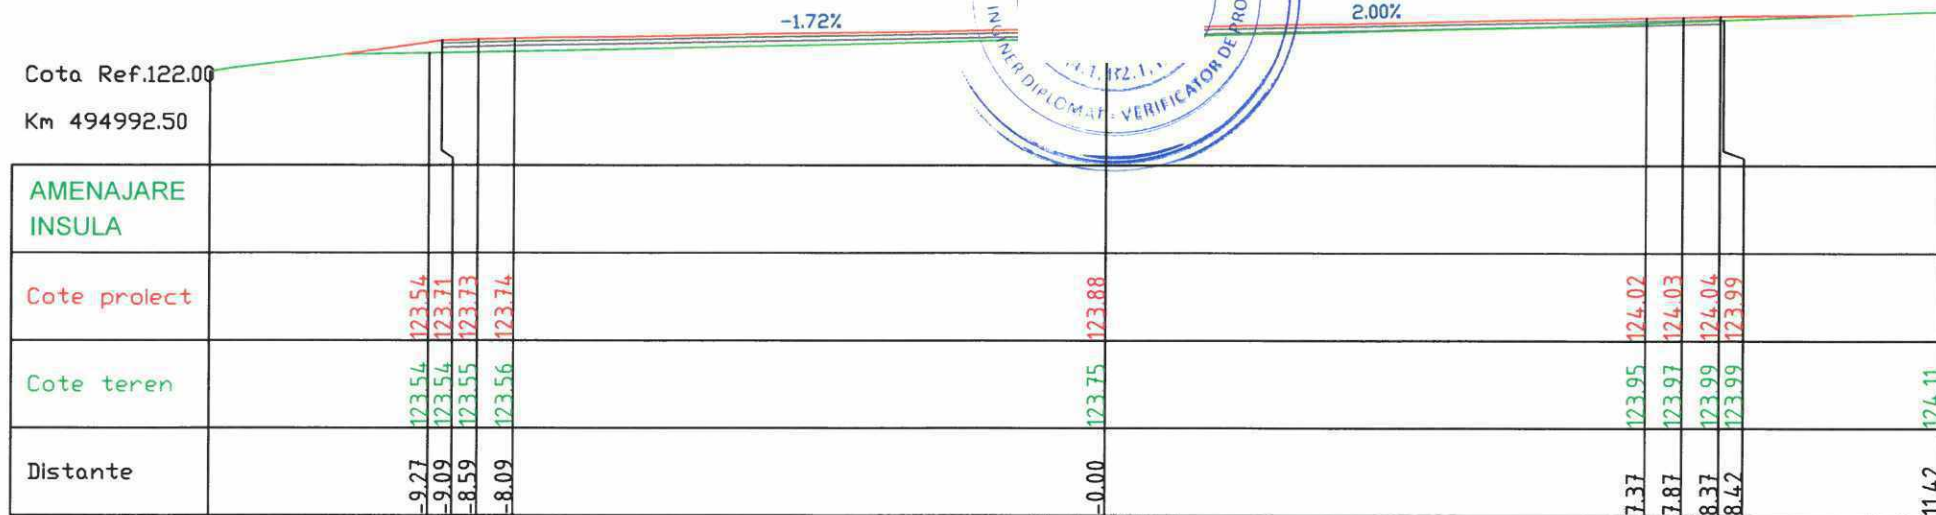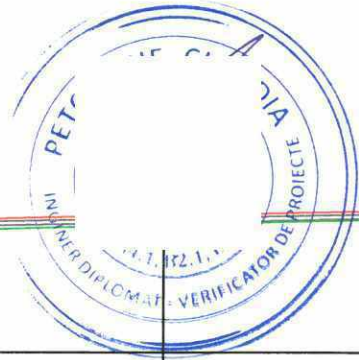

00-Ax-DN6-1

NOTA:

1. Categoria de importanta a lucrarii conf. HG. 766/97 este C - constructii de inalta importanta;
2. Cerinta de calitate conf. HG. 925/95 este corespunzatoare capitolelor:
 - A 4.1 - asigurarea rezistentei si stabilitatii la sollicitari statice si dinamice;
 - B 2.1 - siguranta in exploatare a constructiilor;
 - D 2 - sanatate si protectia mediului.



ACEST PROIECT ESTE PROPRIETATEA INTELLECTUALA A SOCIETATII COMERCIALE GLOBAL ROUTES EXPERT S.R.L. INSTRAINAREA, MULTIPLICAREA SAU FOLOSIREA CU ALTA DESTINARE DECAT CEA PREVAZUTA IN CONTRACT A DOCUMENTATIEI, FARA APROBAREA SCRISA A SOCIETATII COMERCIALE GLOBAL ROUTES EXPERT S.R.L., INTRA SUB INCIDENTA LEGII DREPTULUI DE AUTOR.			
VERIFICATOR/EXPERT	NUME	SEMNATURA	A4, B2, D NR./2025
PROIECTANT	S.C. GLOBAL ROUTES EXPERT S.R.L.		Beneficiar: Compania Nationala de Administrare a Infrastructurii Rutiere SA Bd. Dinicu Golescu, nr. 38, Poarta A, sector 1, cod 010873, Bucuresti
SPECIFICATIE	NUME	SEMNATURA	Scara: 1:100
COORDONATOR PROIECT	Ing. Alexandru BUCUR		Titlu proiect: Elaborare Studiu De Fezabilitate, Proiect pentru Autorizarea Executarii Lucrarilor de Construire si Proiect Tehnic de Executie pentru obiectivul "Amenajare sensuri giratorii in cadrul proiectului Investitii prioritare in siguranta rutiera in Romania - 2020 - 0888 Lotul 2
PROIECTAT:	Ing. Marian GHERGUT		Data: 03.2026
PROIECTAT:	Ing. Alberto BARZILIOIU		Contract nr: 92_33946/04.04.2025
			Titlu plansa: Plan Transversal Curent


Legenda

	Linie rosie
	Linie teren existent


Proiect Nr. 122.21/2026
Faza: PTE
Plansa Nr. PTC 7

Cota Ref.123.00

Km 495024.00

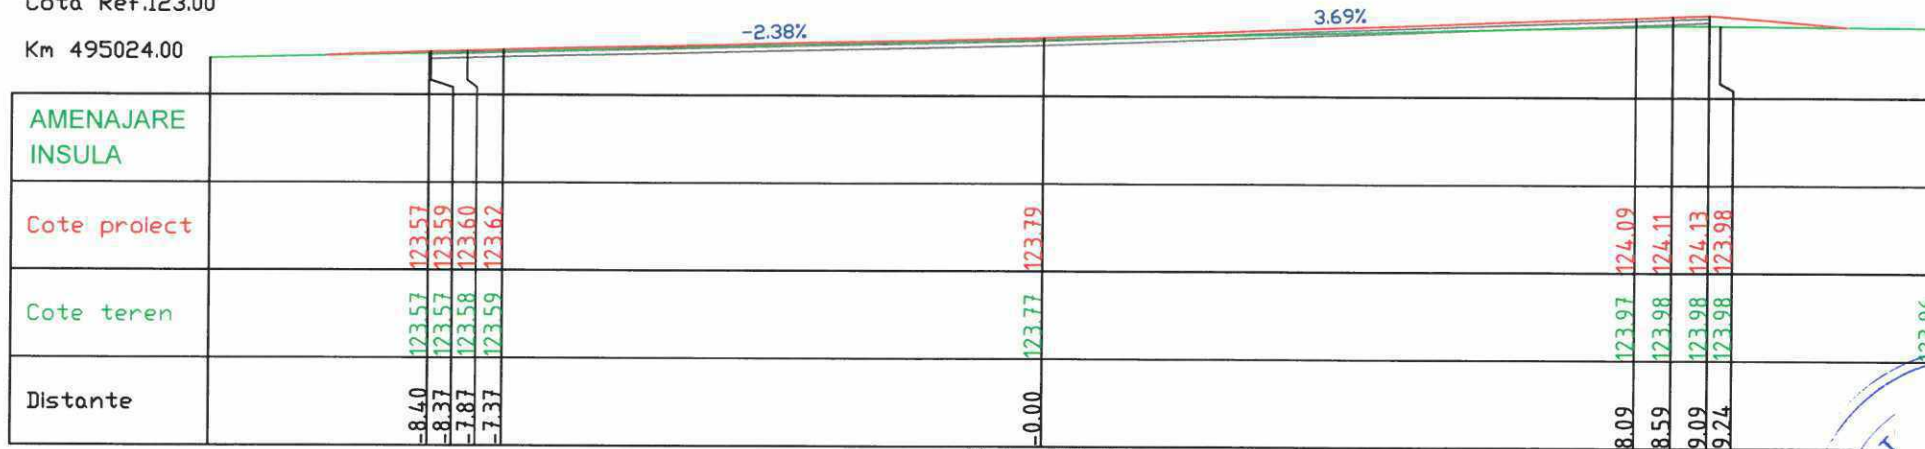


00-Ax_DN6-2

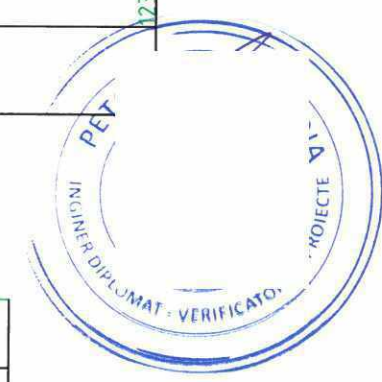

Cota Ref.123.00

Km 495030.00

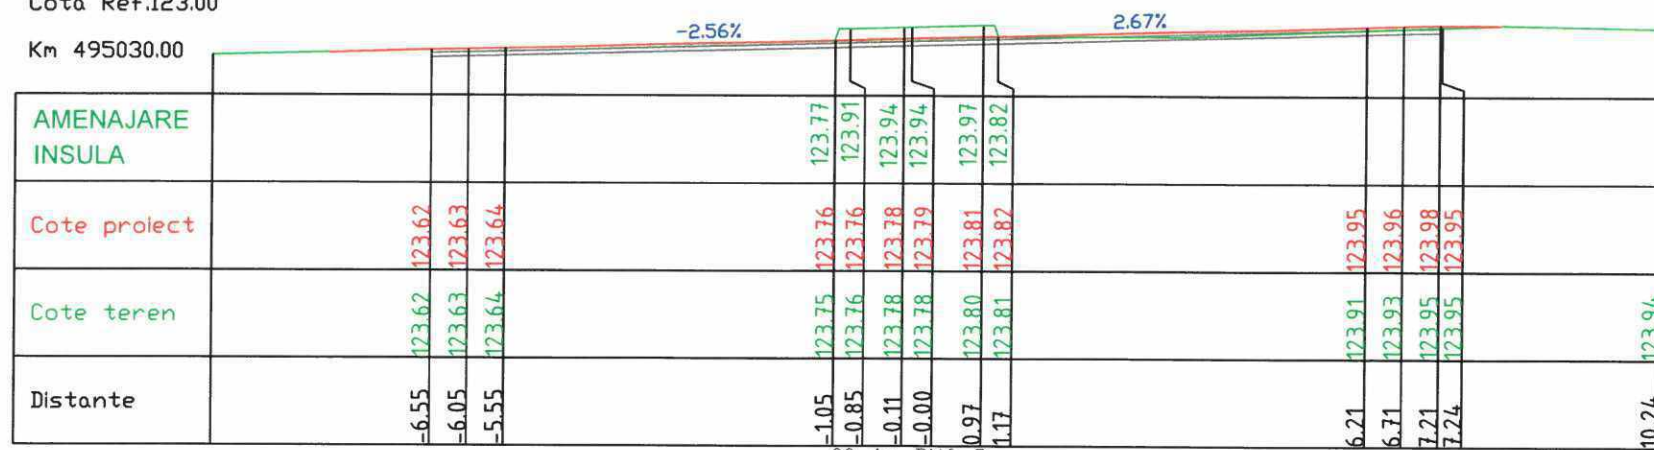

00-Ax_DN6-2

NOTA:




1. Categoria de importanta a lucrarii conf. HG. 766/97 este C - constructii de importanta scurta;
2. Cerinta de calitate conf. HG. 925/95 este corespunzatoare capitolelor:
 - A 4.1 - asigurarea rezistentei si stabilitatii la solicitari statice si dinamice;
 - B 2.1 - siguranta in exploatare a constructiilor;
 - D 2 - sanatate si protectia mediului.



ACEST PROIECT ESTE PROPRIETATEA INTELLECTUALA A SOCIETATII COMERCIALE GLOBAL ROUTES EXPERT S.R.L. INSTRAINAREA, MULTIPLICAREA SAU FOLOSIREA CU ALTA DESTINARE DECAT CEA PREVAZUTA IN CONTRACT A DOCUMENTATIEI, FARA APROBAREA SCRISA A SOCIETATII COMERCIALE GLOBAL ROUTES EXPERT S.R.L., INTRA SUB INCIDENTA LEGII DREPTULUI DE AUTOR.			
VERIFICATOR/EXPERT	NUME	SEMNATURA	A4, B2, D NR./2025
PROIECTANT	S.C. GLOBAL ROUTES EXPERT S.R.L.		Beneficiar: Compania Nationala de Administrare a Infrastructurii Rutiere SA Bd. Dinicu Golescu, nr. 38, Poarta A, sector 1, cod 010873, Bucuresti
SPECIFICATIE	NUME	SEMNATURA	Scara: 1:100
COORDONATOR PROIECT	Ing. Alexandru BUCUR		Titlu proiect: Elaborare Studiu De Fezabilitate, Proiect pentru Autorizarea Executarii Lucrarilor de Construire si Proiect Tehnic de Executie pentru obiectivul "Amenajare sensuri giratorii in cadrul proiectului Investitii prioritare in siguranta rutiera in Romania - 2020 - 0888 Lotul 2
PROIECTAT:	Ing. Marian GHERGUT		Data: 03.2026
PROIECTAT:	Ing. Alberto BARZIOIU		Contract nr: 92_33946/04.04.2025 Titlu plansa: Plan Transversal Curent
			Proiect Nr. 122.21/2026 Faza: PTE Plansa Nr. PTC 8

Legenda

	Linie rosie
	Linie teren existent

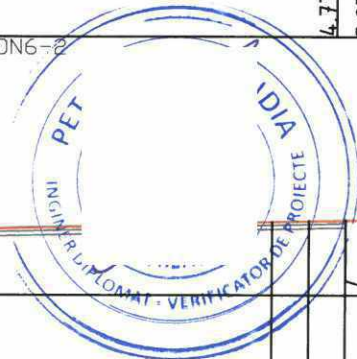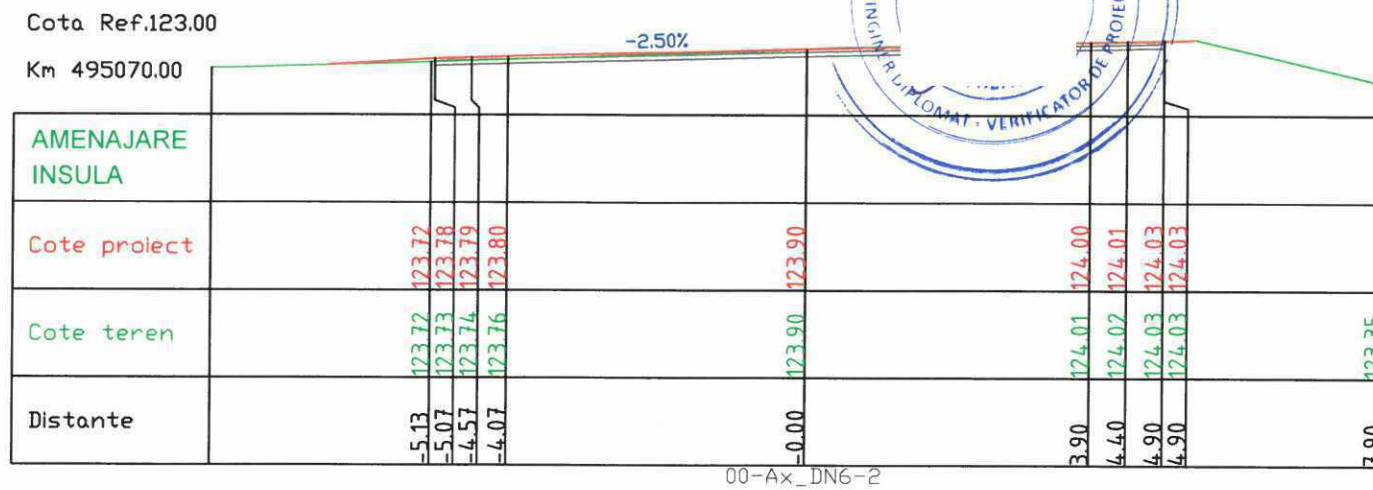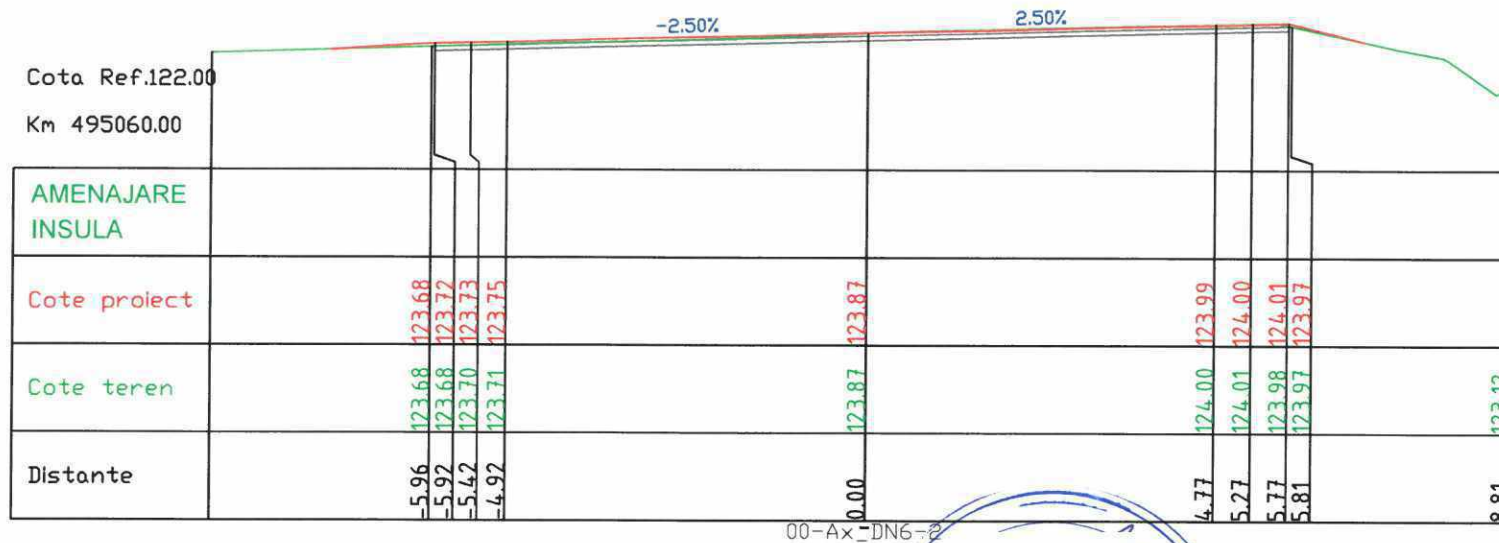

NOTA:

1. Categoria de importanta a lucrarii conf. HG. 766/97 este C - constructii de importanta normala;
2. Cerinta de calitate conf. HG. 925/95 este corespunzatoare capitolelor:
 - A 4.1 - asigurarea rezistentei si stabilitatii la sollicitari statice si dinamice;
 - B 2.1 - siguranta in exploatare a constructiilor;
 - D 2 - sanatate si protectia mediului.



ACEST PROIECT ESTE PROPRIETATEA INTELLECTUALA A SOCIETATII COMERCIALE GLOBAL ROUTES EXPERT S.R.L. INSTRAINAREA, MULTIPLICAREA SAU FOLOSIREA CU ALTA DESTINATIE DECAT CEA PREVAZUTA IN CONTRACT A DOCUMENTATIEI, FARA APROBAREA SCRISA A SOCIETATII COMERCIALE GLOBAL ROUTES EXPERT S.R.L., INTRA SUB INCIDENTIA LEGII DREPTULUI DE AUTOR.


VERIFICATOR/EXPERT	NUME	SEMNATURA	A4, B2, D	NR./2025
			CERINTA	REFERAT/EXPERTIZA NR./DATA
PROIECTANT	S.C. GLOBAL ROUTES EXPERT S.R.L.			Beneficiar: Compania Nationala de Administrare a Infrastructurii Rutiere SA Bd. Dinicu Golescu, nr. 38, Poarta A, sector 1, cod 010873, Bucuresti
SPECIFICATIE	NUME	SEMNATURA	Scara:	Titlu proiect:
COORDONATOR PROIECT:	Ing. Alexandru BUCUR		1:100	Elaborare Studiu De Fezabilitate, Proiect pentru Autorizarea Executarii Lucrarilor de Construire si Proiect Tehnic de Executie pentru obiectivul "Amenajare sensuri giratorii in cadrul proiectului Investitii prioritare in siguranta rutiera in Romania - 2020 - 0888 Lotul 2
PROIECTAT:	Ing. Marian GHERGUT		Data:	Contract nr: 92_33946/04.04.2025
PROIECTAT:	Ing. Alberto BARZIOIU		03.2026	Titlu plansa: Plan Transversal Curent
				Proiect Nr. 122.21/2026 Faza: PTE Plansa Nr. PTC 10

Legenda

- Linie rosie
- Linie teren existent

Cota Ref.123.00

Km 495074.50

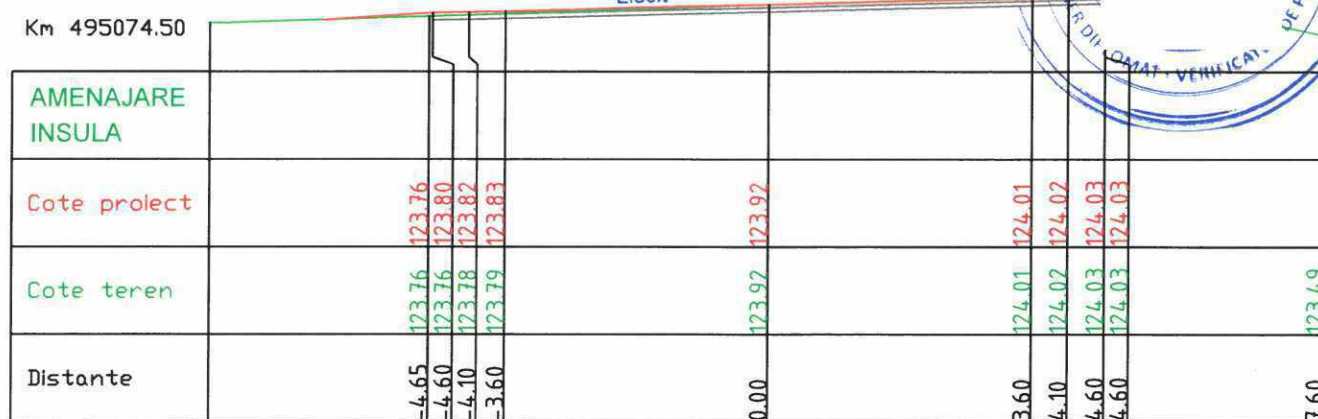



00-Ax_DN6-2


NOTA:

1. Categoria de importanta a lucrarii conf. HG. 766/'97 este C - constructii de infrastructura rutiera;
2. Cerinta de calitate conf. HG. 925/'95 este corespunzatoare capitolelor:
 - A 4.1 - asigurarea rezistentei si stabilitatii la solicitari statice si dinamice;
 - B 2.1 - siguranta in exploatare a constructiilor;
 - D 2 - sanatate si protectia mediului.


ACEST PROIECT ESTE PROPRIETATEA INTELLECTUALA A SOCIETATII COMERCIALE GLOBAL ROUTES EXPERT S.R.L. INSTRAINAREA, MULTIPLICAREA SAU FOLOSIREA CU ALTA DESTINARE DECAT CEA PREVAZUTA IN CONTRACT A DOCUMENTATIEI, FARA APROBAREA SCRISA A SOCIETATII COMERCIALE GLOBAL ROUTES EXPERT S.R.L., INTRA SUB INCIDENTA LEGII DREPTULUI DE AUTOR.			
VERIFICATOR/EXPERT	NUME	SEMNATURA	A4, B2, D NR. /2025
PROIECTANT	 S.C. GLOBAL ROUTES EXPERT S.R.L.		Beneficiar: Compania Nationala de Administrare a Infrastructurii Rutiere SA Bd. Dinicu Golescu, nr. 38, Poarta A, sector 1, cod 010873, Bucuresti
SPECIFICATIE	NUME	SEMNATURA	Scara: 1:100
COORDONATOR PROIECT	Ing. Alexandru BUCUR		Titlu proiect: Elaborare Studiu De Fezabilitate, Proiect pentru Autorizarea Executarii Lucrarilor de Construire si Proiect Tehnic de Executie pentru obiectivul "Amenajare sensuri giratorii in cadrul proiectului Investitii prioritare in siguranta rutiera in Romania - 2020 - 0888 Lotul 2
PROIECTAT:	Ing. Marian GHERGUT		Faza: PTE
PROIECTAT:	Ing. Alberto BARZIOIU		Contract nr: <u>92_33946/04.04.2025</u>
			Data: 03.2026
			Titlu plansa: Plan Transversal Curent
			Proiect Nr. 122.21/2026
			Plansa Nr. PTC 11

Legenda


	Linie rosie
	Linie teren existent

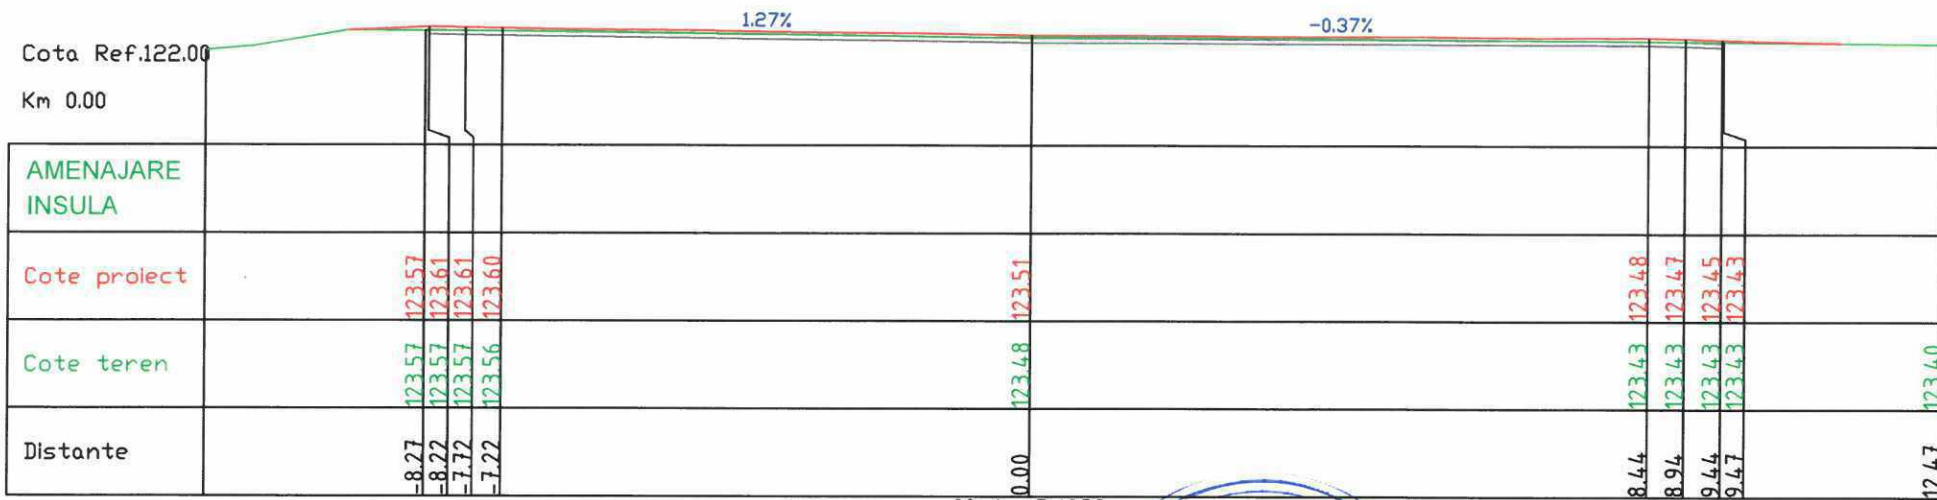

00-Ax-DJ680

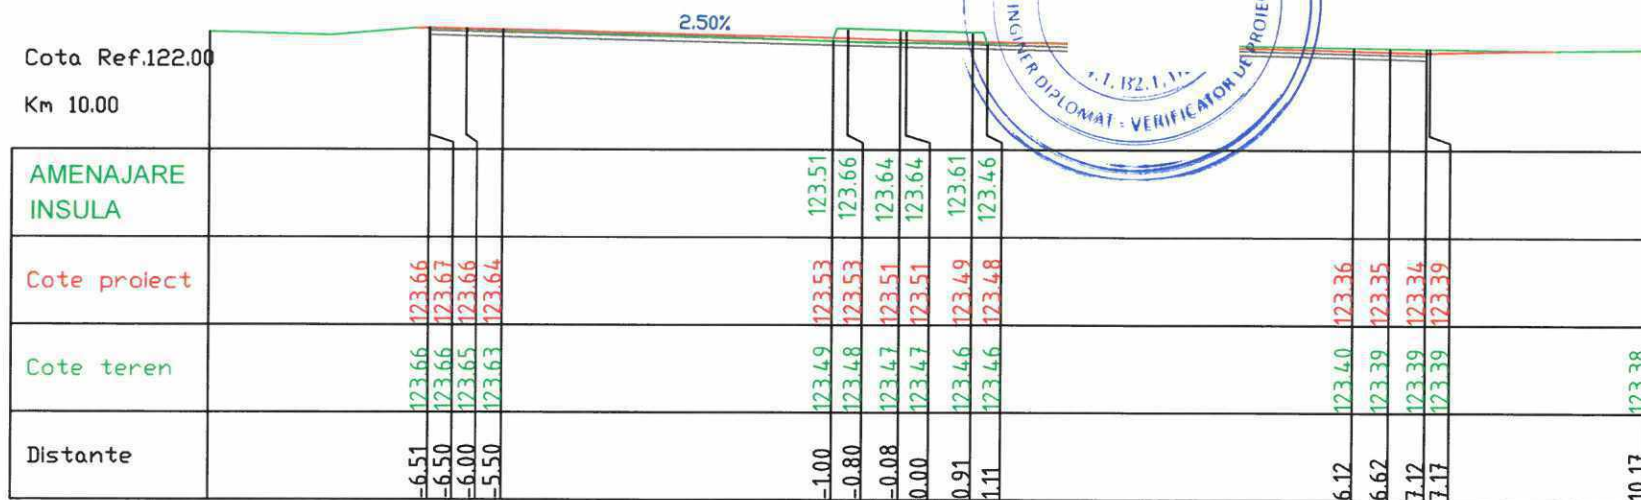

00-Ax-DJ680

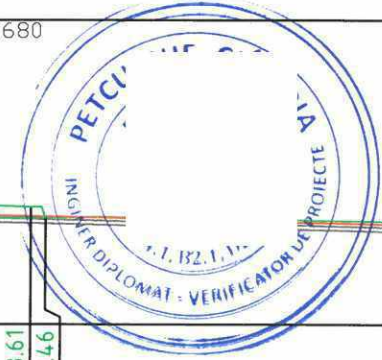

NOTA:




1. Categoria de importanta a lucrarii conf. HG. 766/97 este C - constructii de importanta normala;
2. Cerinta de calitate conf. HG. 925/95 este corespunzatoare capitolelor:
 - A 4.1 - asigurarea rezistentei si stabilitatii la sollicitari statice si dinamice;
 - B 2.1 - siguranta in exploatare a constructiilor;
 - D 2 - sanatate si protectia mediului.



Legenda

	Linie rosie
	Linie teren existent

ACEST PROIECT ESTE PROPRIETATEA INTELLECTUALA A SOCIETATII COMERCIALE GLOBAL ROUTES EXPERT S.R.L. INSTRINAREA, MULTIPLICAREA SAU FOLOSIREA CU ALTA DESTINARE DECAT CEVA PREVAZUTA IN CONTRACT A DOCUMENTATIEI, FARA APROBAREA SCRISA A SOCIETATII COMERCIALE GLOBAL ROUTES EXPERT S.R.L., INTRA SUB INCIDENTIA LEGII DREPTULUI DE AUTOR.			
VERIFICATOR/EXPERT	NUME	SEMNATURA	A4, B2, D NR./2025
PROIECTANT	S.C. GLOBAL ROUTES EXPERT S.R.L.		REFERAT/EXPERTIZA NR./DATA
SPECIFICATIE	NUME	SEMNATURA	Beneficiar: Compania Nationala de Administrare a Infrastructurii Rutiere SA Bd. Dinicu Golescu, nr. 38, Poarta A, sector 1, cod 010873, Bucuresti
COORDONATOR PROIECT	Ing. Alexandru BUCUR		Scara: 1:100
PROIECTAT:	Ing. Marian GHERGUT		Titlu proiect: Elaborare Studiu De Fezabilitate, Proiect pentru Autorizarea Executarii Lucrarilor de Construire si Proiect Tehnic de Executie pentru obiectivul "Amenajare sensuri giratorii in cadrul proiectului Investitii prioritare in siguranta rutiera in Romania - 2020 - 0888 Lotul 2
PROIECTAT:	Ing. Alberto BARZILOIU		Data: 03.2026
			Contract nr: 92_33946/04.04.2025
			Titlu plansa: Plan Transversal Curent
			Proiect Nr. 122.21/2026
			Faza: PTE
			Plansa Nr. PTC 12

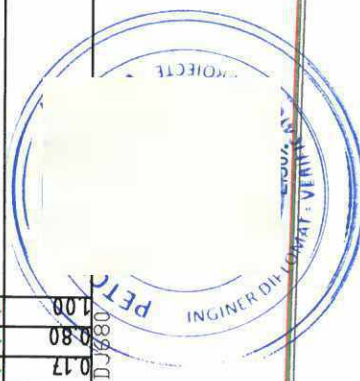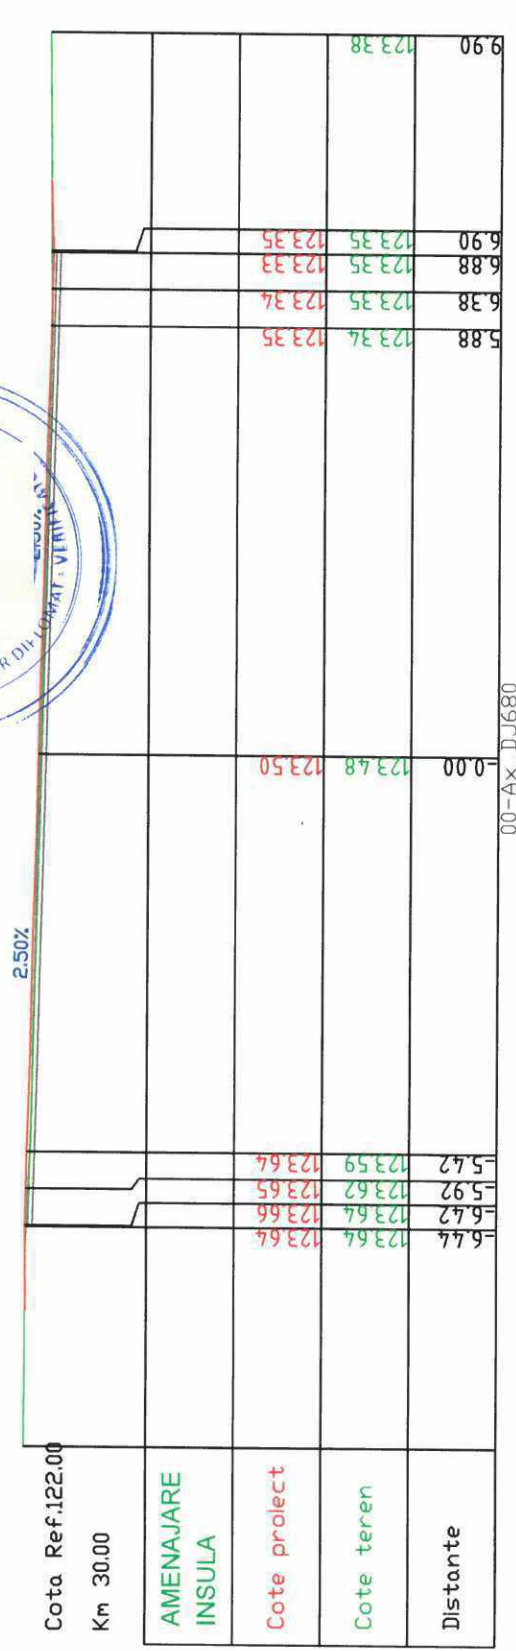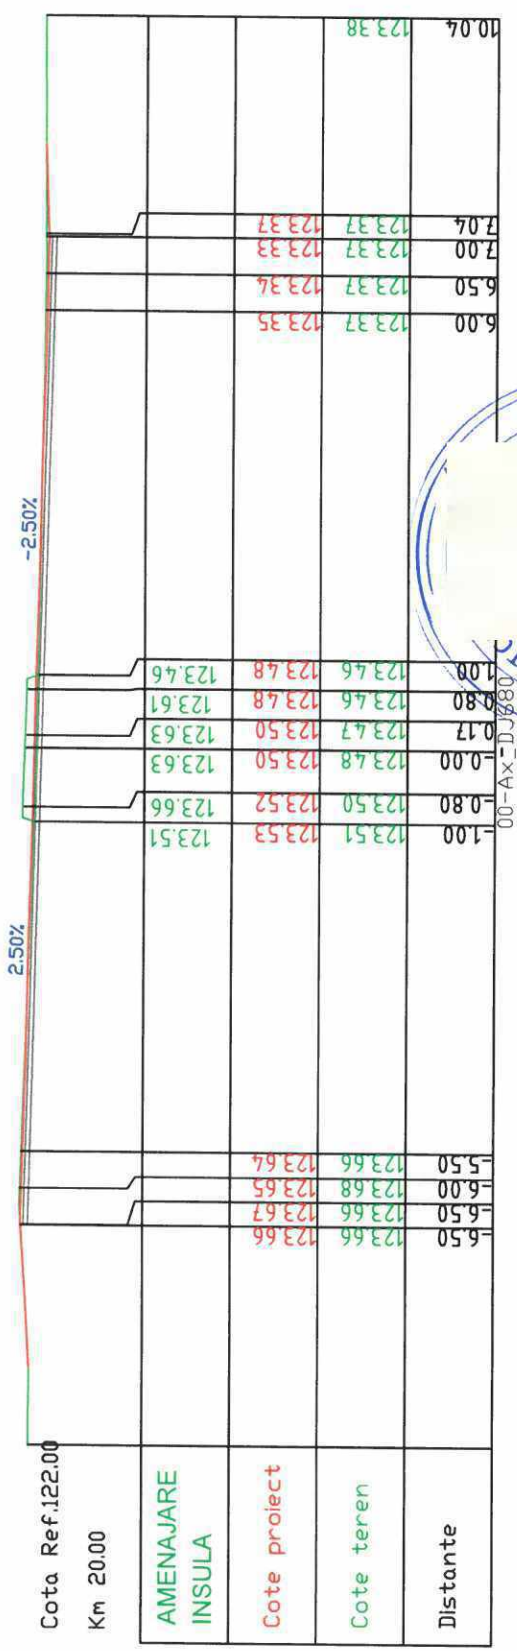

NOTA:



1. Categoria de importanta a lucrarii conf. HG. 766/97 este C - constructii de importanta medie.
2. Cerinta de calitate conf. HG. 925/95 este corespunzatoare capitolelor:
 - A 4.1 - asigurarea rezistentei si stabilitatii la solicitari statice si dinamice;
 - B 2.1 - siguranta in exploatare a constructiilor;
 - D 2 - sanatate si protectia mediului.



ACEST PROIECT ESTE PROPRIETATEA INTELLECTUALA A SOCIETATII COMERCIALE GLOBAL ROUTES EXPERT S.R.L. INSTRUMENTAREA SAU FOLOSIREA CU ALTA DESTINATIE DECEA PREVAZUTA IN CONTRACT A DOCUMENTATIEI, FARA APROBAREA SCRISA A SOCIETATII COMERCIALE GLOBAL ROUTES EXPERT S.R.L., INTRA SUB INCALCAREA LEGII DREPTULUI DE AUTOR.		VERIFICATOR/EXPERT	NUME	SEMNATURA	CERINTA	REFERAT/EXPERTIZA NR./DATA
PROIECTANT	S.C. GLOBAL ROUTES EXPERT S.R.L.					Beneficiar: Compania Nationala de Administrare a Infrastructurii Rutiere SA Bd. Dinicu Golescu, nr. 38, Poarta A, sector 1, cod 010873, Bucuresti
SPECIFICATIE	NUME	SEMNATURA	Scara:	Titlu proiect: Elaborare Studiu De Fezabilitate, Proiect pentru Autorizarea Executarii Lucrarilor de Constructii si Proiect Tehnic de Executie pentru obiectivul "Amplasare si studiu de fezabilitate si proiect tehnic de executie pentru asigurarea rutiera in Romania - garanti in cadrul procedurii 12030 - 0888 Lotul 2"		
COORDONATOR PROIECT	NUME	SEMNATURA	1:100	Faza: PTE		
PROIECTAT:	Ing. Alexandru BUCUR			Contract nr: 92_33946/04.04.2025		
PROIECTAT:	Ing. Marian GHERGUT			Titlu plansa: Plan Transversal Curent		
	Ing. Alberto BARZILOIU			Plansa Nr. PTC 13		
				Proiect Nr. 122.21/2026		

Legenda

- Linie rosie
- Linie teren existent

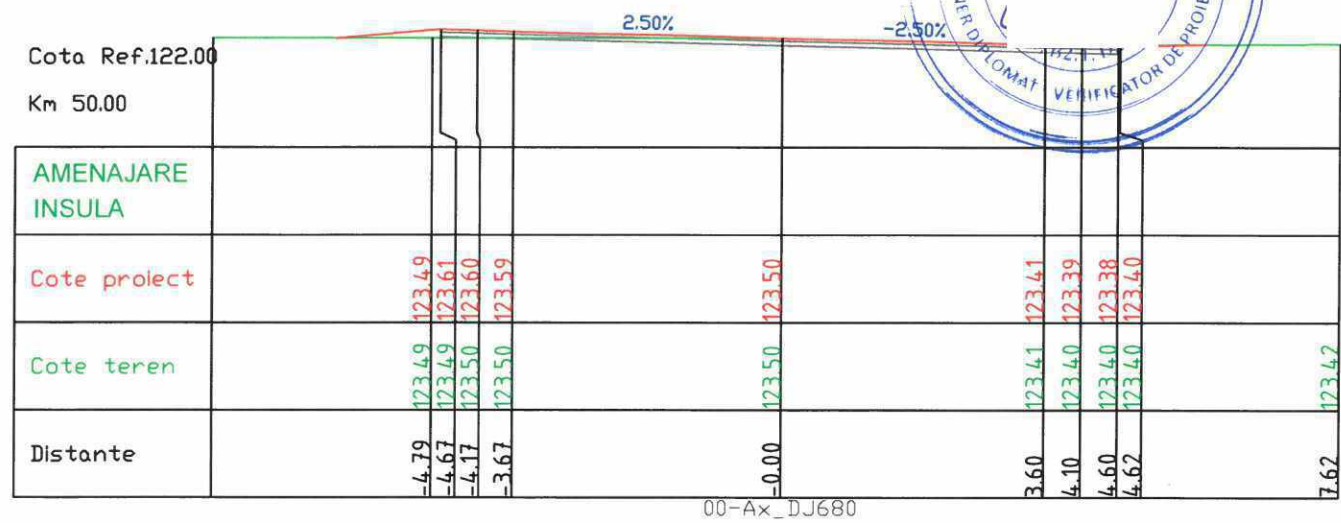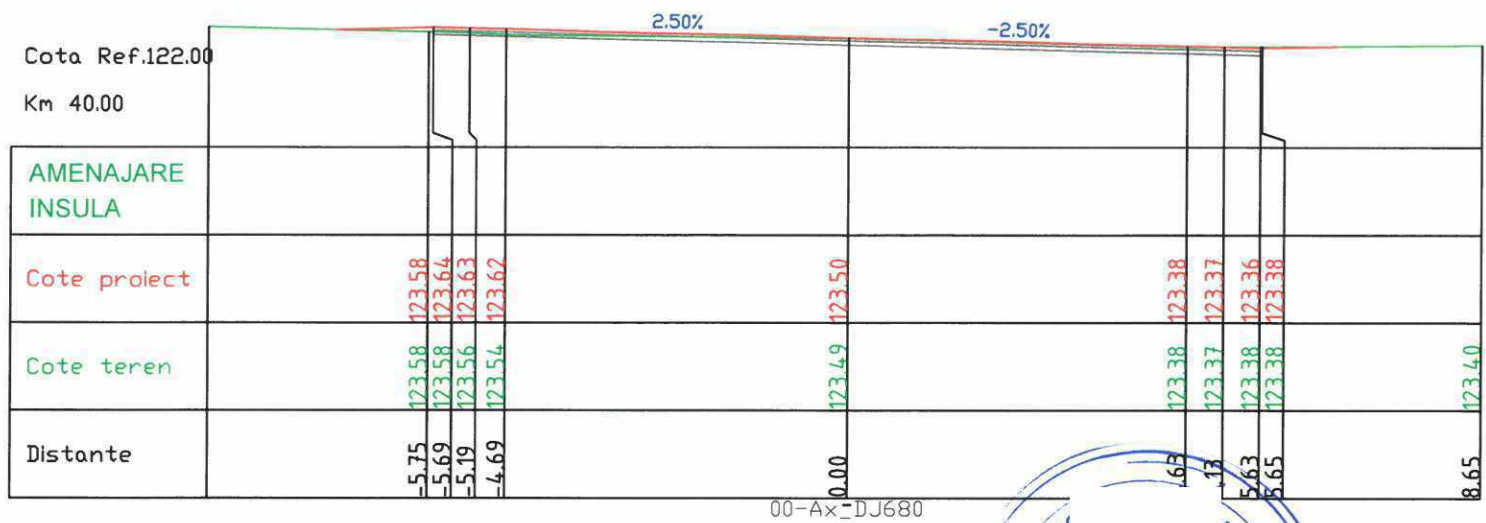

NOTA:



1. Categoria de importanta a lucrarii conf. HG. 766/97 este C - constructii de importanta normala;
2. Cerinta de calitate conf. HG. 925/95 este corespunzatoare capitolelor:
 - A 4.1 - asigurarea rezistentei si stabilitatii la sollicitari statice si dinamice;
 - B 2.1 - siguranta in exploatare a constructiilor;
 - D 2 - sanatate si protectia mediului.

Legenda

	Linie rosie
	Linie teren existent

ACEST PROIECT ESTE PROPRIETATEA INTELLECTUALA A SOCIETATII COMERCIALE GLOBAL ROUTES EXPERT S.R.L. INSTRAINAREA, MULTIPLICAREA SAU FOLOSIREA CU ALTA DESTINARE DECAT CEA PREVAZUTA IN CONTRACT A DOCUMENTATIEI, FARA APROBAREA SCRISA A SOCIETATII COMERCIALE GLOBAL ROUTES EXPERT S.R.L., INTRA SUB INCIDENTA LEGII DREPTULUI DE AUTOR.

VERIFICATOR/EXPERT	NUME	SEMNATURA	A4, B2, D	NR. /2025
PROIECTANT	S.C. GLOBAL ROUTES EXPERT S.R.L.		CERINTA	REFERAT/EXPERTIZA NR./DATA
SPECIFICATIE	NUME	SEMNATURA	Scara: 1:100	Beneficiar: Compania Nationala de Administrare a Infrastructurii Rutiere SA Bd. Dinicu Golescu, nr. 38, Poarta A, sector 1, cod 010873, Bucuresti
COORDONATOR PROIECT	Ing. Alexandru BUCUR		Data: 03.2026	Proiect Nr. 122.21/2026
PROIECTAT:	Ing. Marian GHERGUT		Titlu proiect: Elaborare Studiu De Fezabilitate, Proiect pentru Autorizarea Executarii Lucrarilor de Construire si Proiect Tehnic de Executie pentru obiectivul "Amenajare sensuri giratorii in cadrul proiectului Investitii prioritare in siguranta rutiera in Romania - 2020 - 0888 Lotul 2	Faza: PTE
PROIECTAT:	Ing. Alberto BARZIOIU		Contract nr: 92_33946/04.04.2025	Plansa Nr. PTC 14
			Titlu plansa: Plan Transversal Curent	

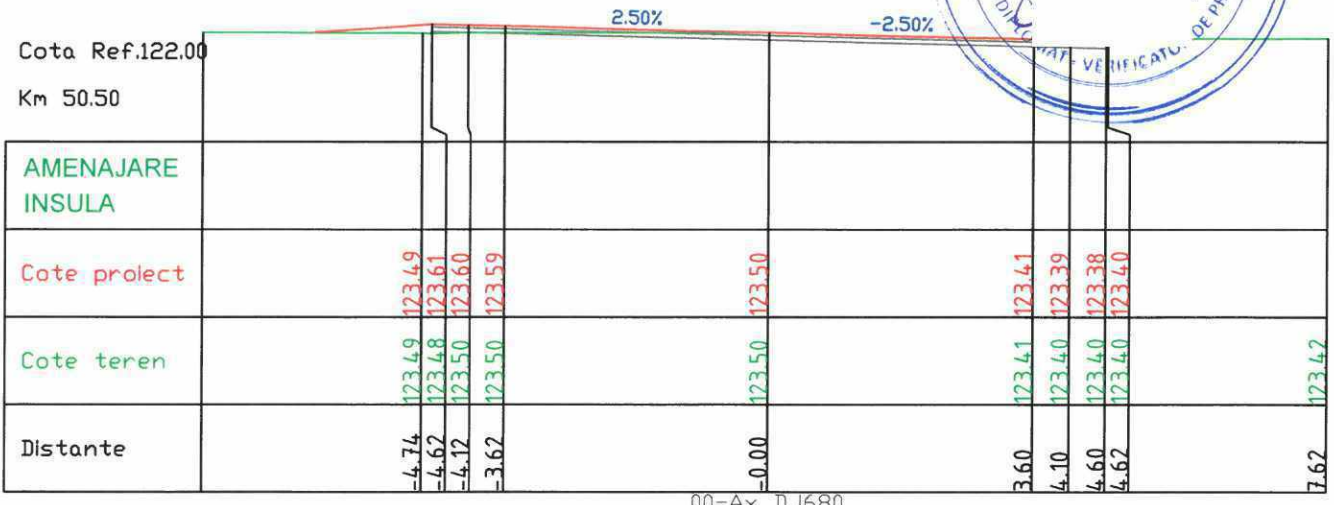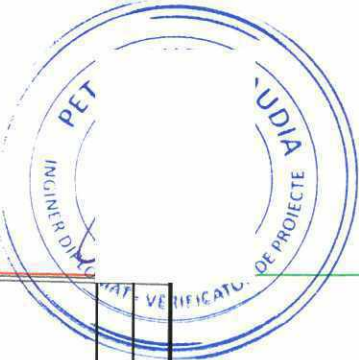

NOTA:

1. Categoria de importanta a lucrarii conf. HG. 766/97 este C - constructii de importanta normala;
2. Cerinta de calitate conf. HG. 925/95 este corespunzatoare capitolelor:
 - A 4.1 - asigurarea rezistentei si stabilitatii la solicitari statice si dinamice;
 - B 2.1 - siguranta in exploatare a constructiilor;
 - D 2 - sanatate si protectia mediului.



ACEST PROIECT ESTE PROPRIETATEA INTELLECTUALA A SOCIETATII COMERCIALE GLOBAL ROUTES EXPERT S.R.L. INSTRAINAREA, MULTIPLICAREA SAU FOLOSIREA CU ALTA DESTINARE DECAT CEA PREVAZUTA IN CONTRACT A DOCUMENTATIEI, FARA APROBAREA SCRISA A SOCIETATII COMERCIALE GLOBAL ROUTES EXPERT S.R.L., INTRA SUB INCIDENTA LEGII DREPTULUI DE AUTOR.

VERIFICATOR/EXPERT	NUME	SEMNATURA	A4, B2, D	NR. /2025
PROIECTANT	S.C. GLOBAL ROUTES EXPERT S.R.L.		CERINTA	REFERAT/EXPERTIZA NR./DATA
SPECIFICATIE	NUME	SEMNATURA	Scara: 1:100	Beneficiar: Compania Nationala de Administrare a Infrastructurii Rutiere SA Bd. Dinicu Golescu, nr. 38, Poarta A, sector 1, cod 010873, Bucuresti
COORDONATOR PROIECT	Ing. Alexandru BUCUR		Data: 03.2026	Proiect Nr. 122.21/2026
PROIECTAT:	Ing. Marian GHERGUT			Faza: PTE
PROIECTAT:	Ing. Alberto BARZIOIU			Titlu proiect: Elaborare Studiu De Fezabilitate. Proiect pentru Autorizarea Executarii Lucrarilor de Construire si Proiect Tehnic de Executie pentru obiectivul "Amenajare sensuri giratorii in cadrul proiectului Investitii prioritare in siguranta rutiera in Romania - 2020 - 0888 Lotul 2"
				Contract nr: 92_33946/04.04.2025
				Titlu plansa: Plan Transversal Curent
				Plansa Nr. PTC 15

Legenda

- Linie rosie
- Linie teren existent

Cota Ref.123.00
Km 10.00

AMENAJARE				
INSULA				
Cote proiect				
Cote teren				
Distante				
-6.65	124.11	124.11		
-6.50	124.11	124.26		
-6.00	124.09	124.25		
-5.50	124.08	124.23		
-1.00	124.00	124.12	124.12	
-0.80	124.00	124.12	124.27	
-0.00	124.01	124.10	124.24	
0.82	124.00	124.07	124.22	
0.84	124.00	124.07	124.22	
1.04	124.00	124.07	124.07	
6.01	123.92	123.95		
6.51	123.91	123.93		
7.01	123.91	123.92		
7.02	123.91	123.91		
10.02	123.91			

2.50%
-2.50%


00-Ax_DJ680-2

Cota Ref.123.00
Km 20.00

AMENAJARE				
INSULA				
Cote proiect				
Cote teren				
Distante				
-6.55	123.98	123.98		
-6.50	123.98	124.02		
-6.00	123.97	124.01		
-5.50	123.96	124.00		
-1.00	123.87	123.89	123.89	
-0.80	123.86	123.88	124.04	
-0.00	123.85	123.86	124.01	
0.27	123.84	123.85	124.00	
0.50	123.84	123.85	124.00	
0.50	123.84	123.85	124.00	
0.51	123.84	123.85	124.00	
0.80	123.83	123.84	123.99	
1.00	123.83	123.84	123.84	
6.00	123.73	123.71		
6.50	123.72	123.70		
7.00	123.72	123.69		
7.03	123.72	123.72		
10.03	123.70			

2.50%
-2.50%

00-Ax_DJ680-2

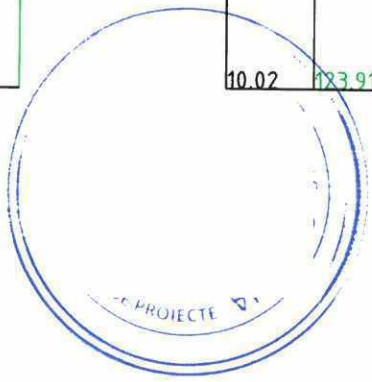

NOTA:

- Categoria de importanta a lucrarii conf. HG. 766/97 este C - constructii de interes public.
- Cerinta de calitate conf. HG. 925/95 este corespunzatoare capitolelor:
 - A 4.1 - asigurarea rezistentei si stabilitatii la solicitari statice si dinamice;
 - B 2.1 - siguranta in exploatare a constructiilor;
 - D 2 - sanatare si protectia mediului.

ACEST PROIECT ESTE PROPRIETATEA INTELLECTUALA A SOCIETATII COMERCIALE GLOBAL ROUTES EXPERT S.R.L. INSTRUMENTATA, MULTIPUBLICATA SAU FOLOSITA CU ALTA DESTINATIE DECAZI PREVAZUTA IN CONTRACT A DOCUMENTATIEI, FARA APROBAREA SCRISA A SOCIETATII COMERCIALE GLOBAL ROUTES EXPERT S.R.L. INTRA SUB INCIDENTA LEGII DREPTULUI DE

VERIFICATOR/EXPERT: NUME: SEMNATURA: CERINTA: REFERAT/EXPERTIZA NR./DATA: NR./2025

PROIECTANT: NUME: SEMNATURA: Beneficiar: **Compania Nationala de Administrare a Infrastructurii Rutiere SA** Proiect Nr. 122.21/2026



SPECIFICATIE: NUME: SEMNATURA: Titlu proiect: Elaborare Studiului de Fezabilitate, Proiect pentru Autorizarea Executarii Lucrurilor de Constructie si Proiect Tehnic de Executie pentru obiectivul "Amplasare scara de intronori in cadrul proiectului Investitii prioritare in siguranta rutiera in Romania - 2020 - 0888 Lotul 2

COORDONATOR PROIECT: Ing. Alexandru BUCUR Scara: 1:100 Contract nr: 92_33946/04.04.2025 Titlu planşa: Plan Transversal Curent

Legenda
Linie rosie
Linie teren existent

PROIECTAT: Ing. Marian GHERGUT
PROIECTAT: Ing. Alberto BARZILOIU
Data: 03.2026
Faza: PTE
Planşa Nr. PTC 17



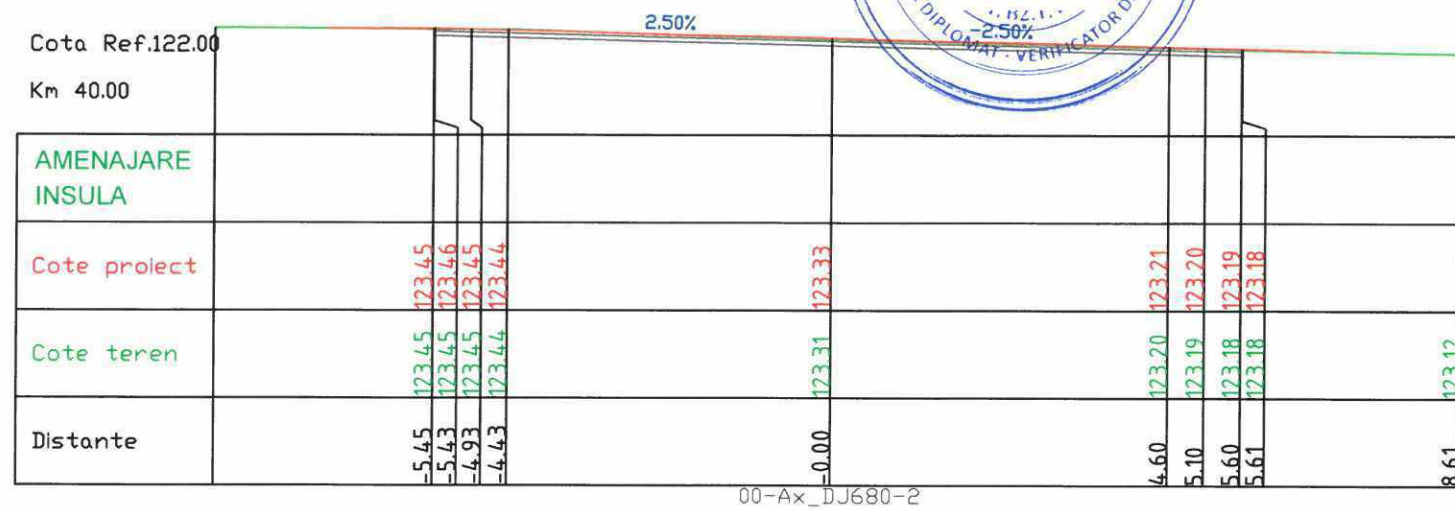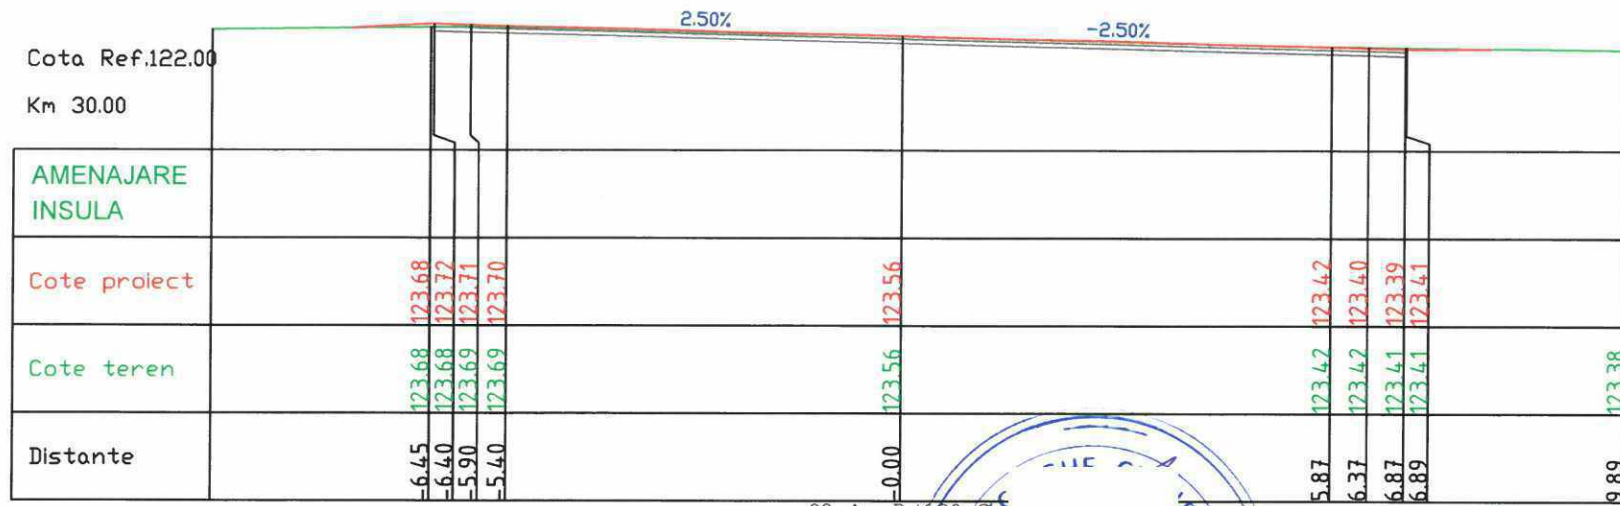

NOTA:

1. Categoria de importanta a lucrarii conf. HG. 766/97 este C - constructii de importanta normala;
2. Cerinta de calitate conf. HG. 925/95 este corespunzatoare capitolelor:
 - A 4.1 - asigurarea rezistentei si stabilitatii la solicitari statice si dinamice;
 - B 2.1 - siguranta in exploatare a constructiilor;
 - D 2 - sanatate si protectia mediului.




Legenda

	Linie rosie
	Linie teren existent

ACEST PROIECT ESTE PROPRIETATEA INTELECTUALA A SOCIETATII COMERCIALE GLOBAL ROUTES EXPERT S.R.L. INSTRAINAREA, MULTIPLICAREA SAU FOLOSIREA CU ALTA DESTINATIE DECAT CEA PREVAZUTA IN CONTRACT A DOCUMENTATIEI, FARA APROBAREA SCRISA A SOCIETATII COMERCIALE GLOBAL ROUTES EXPERT S.R.L., INTRA SUB INCIDENTA LEGII DREPTULUI DE AUTOR.

VERIFICATOR/EXPERT	NUME	SEMNETURA	A4, B2, D	NR./2025
			CERINTA	REFERAT/EXPERTIZA NR./DATA
PROIECTANT			 	Beneficiar: Compania Nationala de Administrare a Infrastructurii Rutiere SA Bd. Dinicu Golescu, nr. 38, Poarta A, sector 1, cod 010873, Bucuresti
SPECIFICATIE	NUME	SEMNETURA	Scara: 1:100	Titlu proiect: Elaborare Studiu De Fezabilitate, Proiect pentru Autorizarea Executarii Lucrarilor de Construire si Proiect Tehnic de Executie pentru obiectivul "Amenajare sensuri giratorii in cadrul proiectului Investitii prioritare in siguranta rutiera in Romania - 2020 - 0888 Lotul 2"
COORDONATOR PROIECT	Ing. Alexandru BUCUR		Data: 03.2026	Faza: PTE
PROIECTAT:	Ing. Marian GHERGUT			Contract nr: 92_33946/04.04.2025
PROIECTAT:	Ing. Alberto BARZILIOIU			Titlu plansa: Plan Transversal Curent

Proiect Nr. 122.21/2026
Planşa Nr. PTC 18

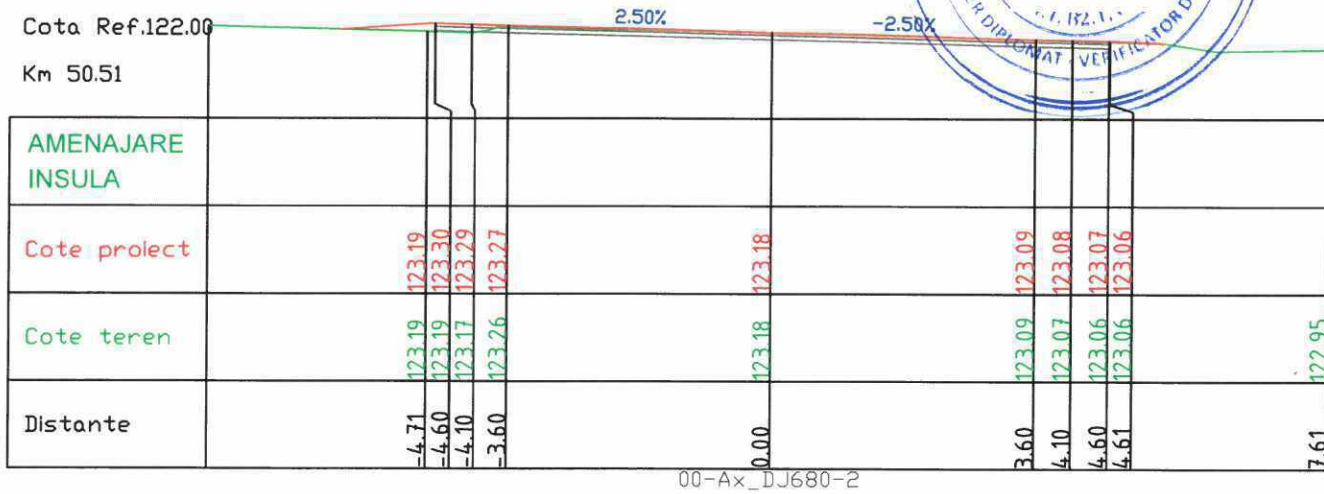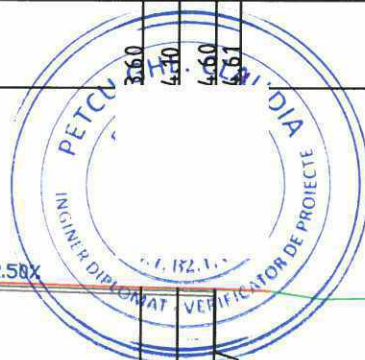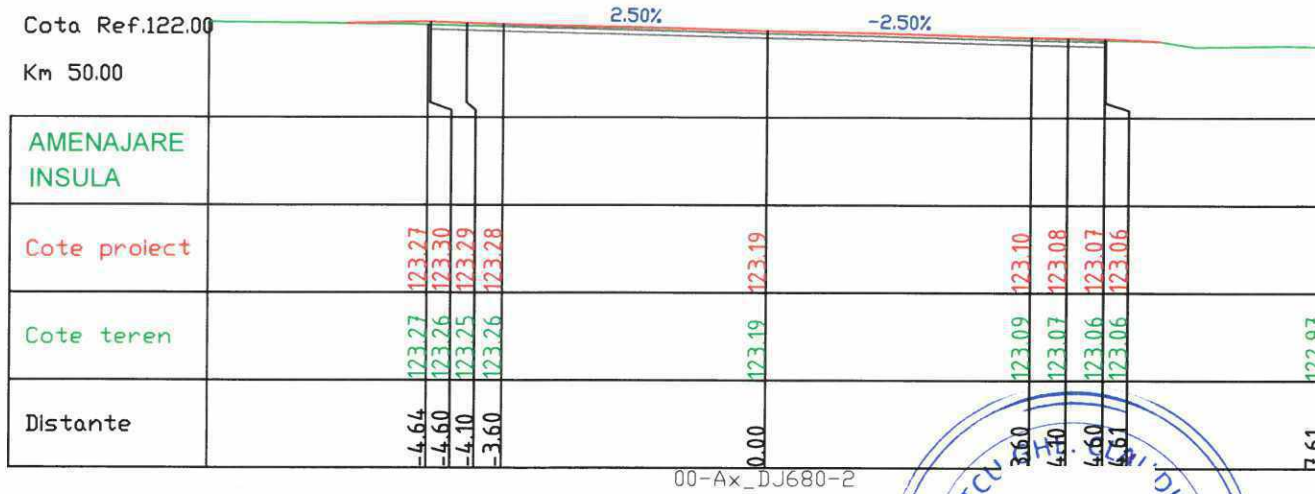

NOTA:

1. Categoria de importanta a lucrarii conf. HG. 766/97 este C - constructii de importanta scurta;
2. Cerinta de calitate conf. HG. 925/95 este corespunzatoare capitolelor:
 - A 4.1 - asigurarea rezistentei si stabilitatii la solicitari statice si dinamice;
 - B 2.1 - siguranta in exploatare a constructiilor;
 - D 2 - sanatate si protectia mediului.




Legenda

	Linie rosie
	Linie teren existent


ACEST PROIECT ESTE PROPRIETATEA INTELLECTUALA A SOCIETATII COMERCIALE GLOBAL ROUTES EXPERT S.R.L. INSTRINAREA, MULTIPLICAREA SAU FOLOSIREA CU ALTA DESTINARE DECAT CEA PREVAZUTA IN CONTRACT A DOCUMENTATIEI, FARA APROBAREA SCRISA A SOCIETATII COMERCIALE GLOBAL ROUTES EXPERT S.R.L., INTRA SUB INCIDENTA LEGII DREPTULUI DE AUTOR.			
VERIFICATOR/EXPERT	NUME	SEMNTATURA	A4, B2, D NR./2025 REFERAT/EXPERTIZA NR./DATA
PROIECTANT		S.C. GLOBAL ROUTES EXPERT S.R.L.	Beneficiar: Compania Nationala de Administrare a Infrastructurii Rutiere SA Bd. Dinicu Golescu, nr. 38, Poarta A, sector 1, cod 010873, Bucuresti
SPECIFICATIE	NUME	SEMNTATURA	Scara: 1:100 Titlu proiect: Elaborare Studiu De Fezabilitate, Proiect pentru Autorizarea Executarii Lucrarilor de Construire si Proiect Tehnic de Executie pentru obiectivul "Amenajare sensuri giratorii in cadrul proiectului Investitii prioritare in siguranta rutiera in Romania - 2020 - 0888 Lotul 2
COORDONATOR PROIECT	Ing. Alexandru BUCUR		Faza: PTE
PROIECTAT:	Ing. Marian GHERGUT		
PROIECTAT:	Ing. Alberto BARZIOIU		
		Data: 03.2026	Contract nr: 92_33946/04.04.2025 Titlu plansa: Plan Transversal Curent
			Proiect Nr. 122.21/2026 Plansa Nr. PTC 19

DESENE TEHNICE PENTRU FT05-MPBA-IC-14


1. PROFIL LATERAL MODUL

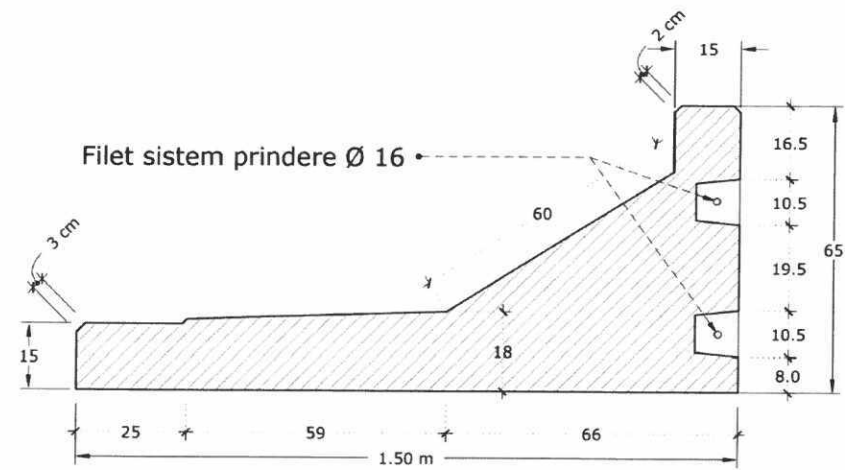


2. ALCATUIRE GENERALA -10 MODULE

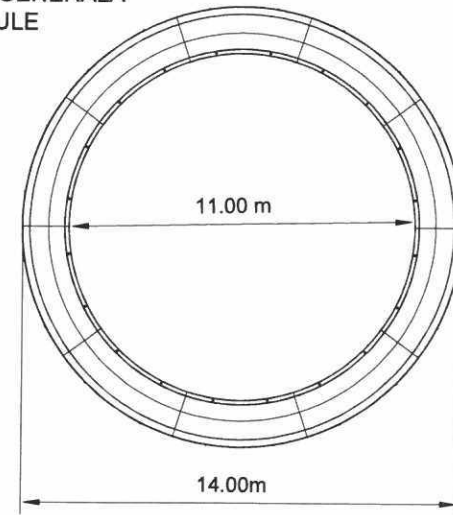


3. SISTEME MANIPULARE

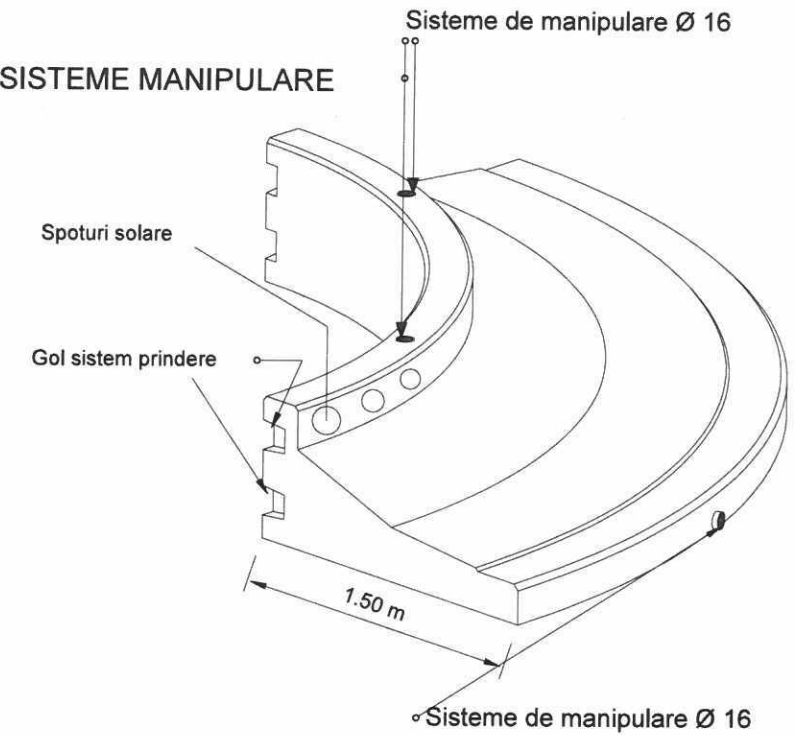


4. SISTEME DE PRINDERE MODULE

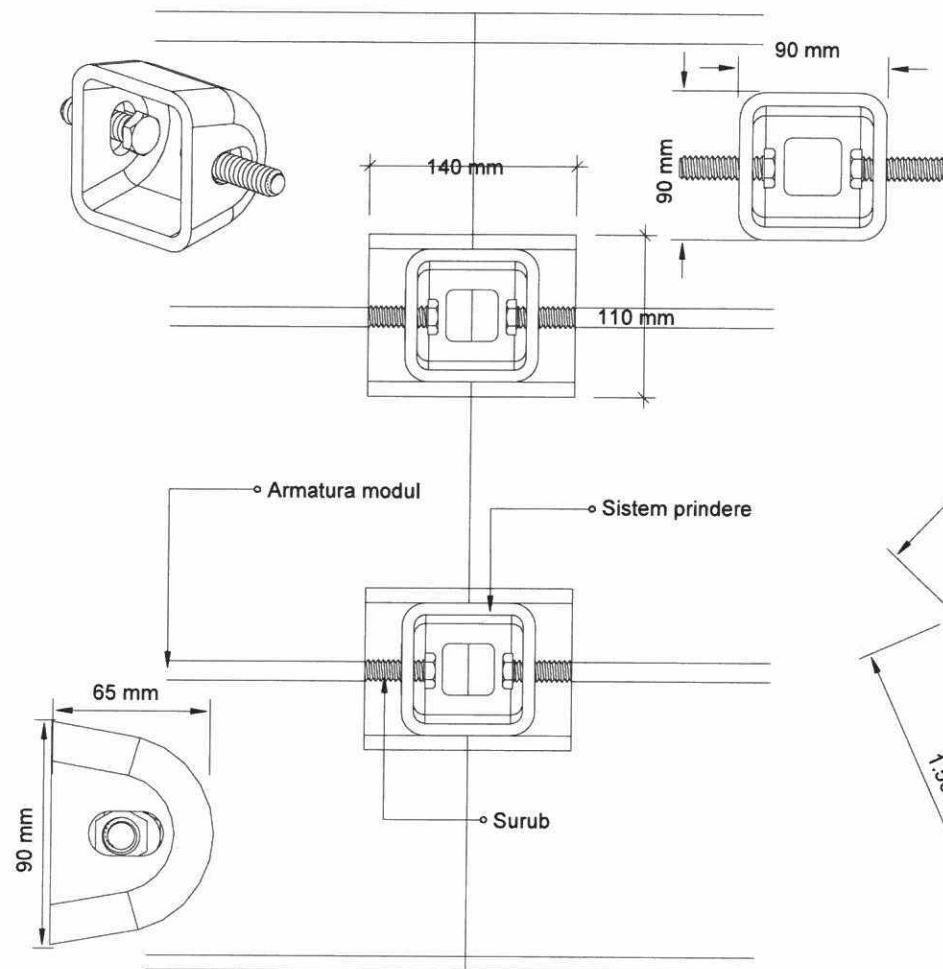


5. DIMENSIUNI MODUL

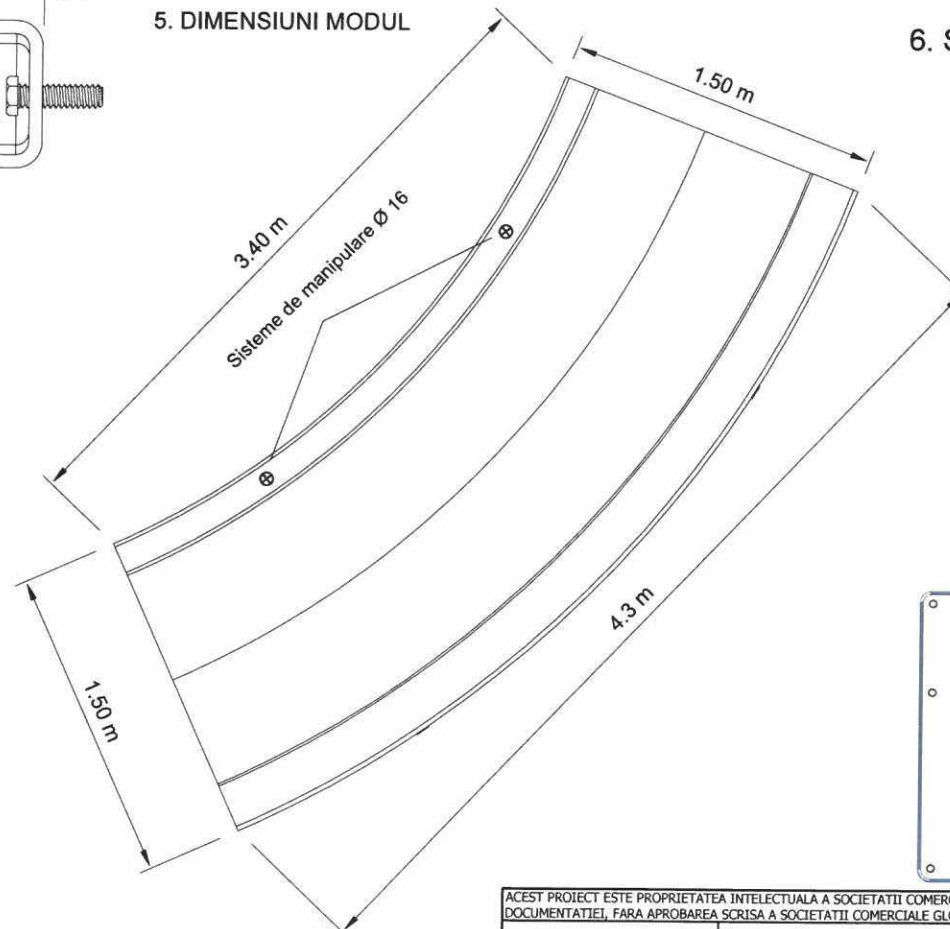

6. SISTEM ARMARE

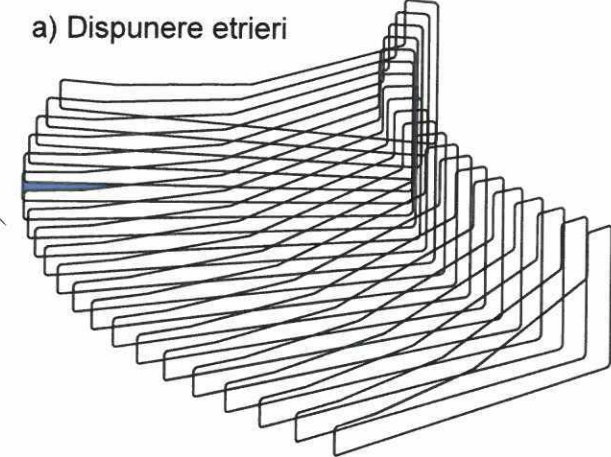

b) Dispunere bare longitudinale

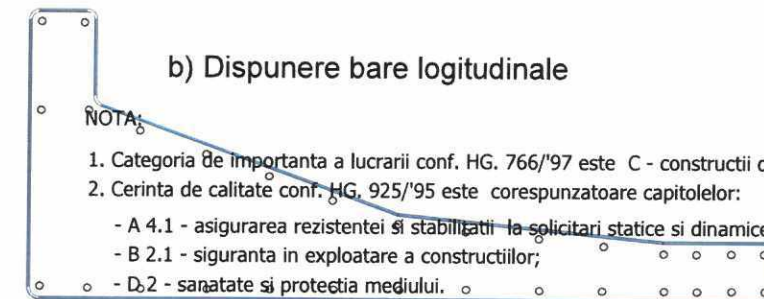

NOTA:

1. Categoria de importanta a lucrarii conf. HG. 766/97 este C - constructii de importanta medie
2. Cerinta de calitate conf. HG. 925/95 este corespunzatoare capitolelor:
 - A 4.1 - asigurarea rezistentei si stabilitatii la solicitari statice si dinamice;
 - B 2.1 - siguranta in exploatare a constructiilor;
 - D.2 - sanatate si protectia mediului.



ACEST PROIECT ESTE PROPRIETATEA INTELLECTUALA A SOCIETATII COMERCIALE GLOBAL ROUTES EXPERT S.R.L. INSTRAINAREA, MULTIPLICAREA SAU FOLOSIREA CU ALTA DESTINATIE DECAT CEA PREVAZUTA IN CONTRACT A DOCUMENTATIEI, FARA APROBAREA SCRISA A SOCIETATII COMERCIALE GLOBAL ROUTES EXPERT S.R.L., INTRA SUB INCIDENTA LEGII DREPTULUI DE AUTOR.			
VERIFICATOR/EXPERT	NUME	SEMNTATURA	A4, B2, D NR./2025 REFERAT/EXPERTIZA NR./DATA
PROIECTANT	S.C. GLOBAL ROUTES EXPERT S.R.L.		Beneficiar: Compania Nationala de Administrare a Infrastructurii Rutiere SA Bd. Dinicu Golescu, nr. 38, Poarta A, sector 1, cod 010873, Bucuresti
SPECIFICATIE	NUME	SEMNTATURA	Scara: 1:20 1:10 Titlu proiect: Elaborare Studiu De Fezabilitate, Proiect pentru Autorizarea Executarii Lucrarilor de Construire si Proiect Tehnic de Executie pentru obiectivul "Amenajare sensuri giratorii in cadrul proiectului Investitii prioritare in siguranta rutiera in Romania -2020 -0888 Lotul 2
COORDONATOR PROIECT:	Ing. Alexandru BUCUR		Faza: PTE
PROIECTAT:	Ing. Marian GHERGUT		Contract nr: 92_33946/04.04.2025
PROIECTAT:	Ing. Alberto BARZIOIU		Data: 03.2026 Titlu plansa: DETALIU SENS GIRATORIU
			Plansa Nr. D-01