

Nr. 17933/412/29.02.2024

Către

C.N.A.I.R. - D.R.D.P. Timișoara prin D-na Nicoleta Pordea, Director Regional,
Str. Coriolan Bălan, nr. 18, Timișoara, jud. Timiș,

Referitor la solicitarea dvs. înregistrată la S.N.T.G.N. TRANSGAZ S.A. Mediaș cu nr. 15032/20.02.2024, privind eliberarea avizului de amplasament pentru lucrarea:

Consolidare DN 59 B, Km 60+000 - Km 75+488, Livezile - Deta, județul Timiș,

vă comunicăm că în urma analizării documentației depuse se emite:

AVIZ FAVORABIL

cu respectarea obligatorie a următoarelor condiții:


Condiții tehnice:

1. Înainte de începerea lucrărilor se va lua legătura cu Exploatarea Teritorială Arad - Sector Timișoara - str. Calea Urseni, nr. 16C, tel. 0256-223495, fax 0256-291747, e-mail: regarad@transgaz.ro, pentru asigurarea asistenței tehnice și supravegherea lucrărilor, dacă este cazul.
2. În zona de intersecție dintre DN 59B și conducta de transport gaze proiectată DN 300 Timișoara - Moravița se vor respecta prevederile STAS 9312-87 și Normele tehnice pentru proiectarea și execuția conductelor de transport gaze naturale, aprobate prin Ordinul președintelui A.N.R.E. nr. 118/2013. Conducta de transport gaze va subtraversa drumul la Km 73+850 prin foraj orizontal, conform planului de situație anexat documentației, vizat de Sector Timișoara. Lucrările de consolidare a drumului vor fi realizate în limitele amprizei existente și vor fi corelate cu lucrările de montaj a conductei de gaze.
- Notă: Pentru conducta de transport gaze s-a obținut Autorizația de amplasare și/sau de acces în zona drumului public nr. 8296 din 12/07/2023, emisă de C.N.A.I.R. - D.R.D.P. Timișoara.
3. Organizarea de șantier se va amenaja la distanța minimă de 20 m față conducta de transport gaze.
4. În zona adiacentă conductei de gaze (6 m stânga-dreapta), lucrările de săpătură și umplutură se vor executa preponderent manual evitându-se lovirea conductei (dacă a fost montată), tubului de protecție și izolației anticorozive, nu vor fi depozitate materiale sau pământ provenit din săpătură și nu vor staționa mașini sau utilaje de construcție..
5. Constructorul va lua toate măsurile de respectare a legislației în vigoare cu privire la prevenirea și stingerea incendiilor și apărarea împotriva incendiilor în zona conductei de transport gaze naturale.

Condiții generale:

1. În cazul în care, în cadrul lucrărilor ce fac obiectul prezentului aviz se va produce avariarea/deteriorarea conductei de transport gaze DN 300 Timișoara - Moravița (dacă a fost montată în prealabil), veți suporta contravaloarea pagubelor produse, inclusiv cea a pierderilor de gaze naturale și de restabilire a funcționalității elementelor afectate.
 2. În conformitate cu art. 109, 111, 112, 113 din Legea Energiei Electrice și a Gazelor Naturale nr. 123/2012, cu modificările și completările ulterioare, S.N.T.G.N. Transgaz S.A. Mediaș, în calitate de concesionar al S.N.T., beneficiază de dreptul de uz și servitute legală de trecere subterană/de suprafață/aeriană asupra terenurilor pe care sunt amplasate conductele, pe toată durata existenței acestora.
 3. În cazul nerespectării condițiilor impuse mai sus, avizul își pierde valabilitatea.
- Prezentul aviz (emis în baza Certificatului de urbanism nr. 31/25.11.2021) este valabil 12 luni de la data emiterii.

DIRECTOR GENERAL

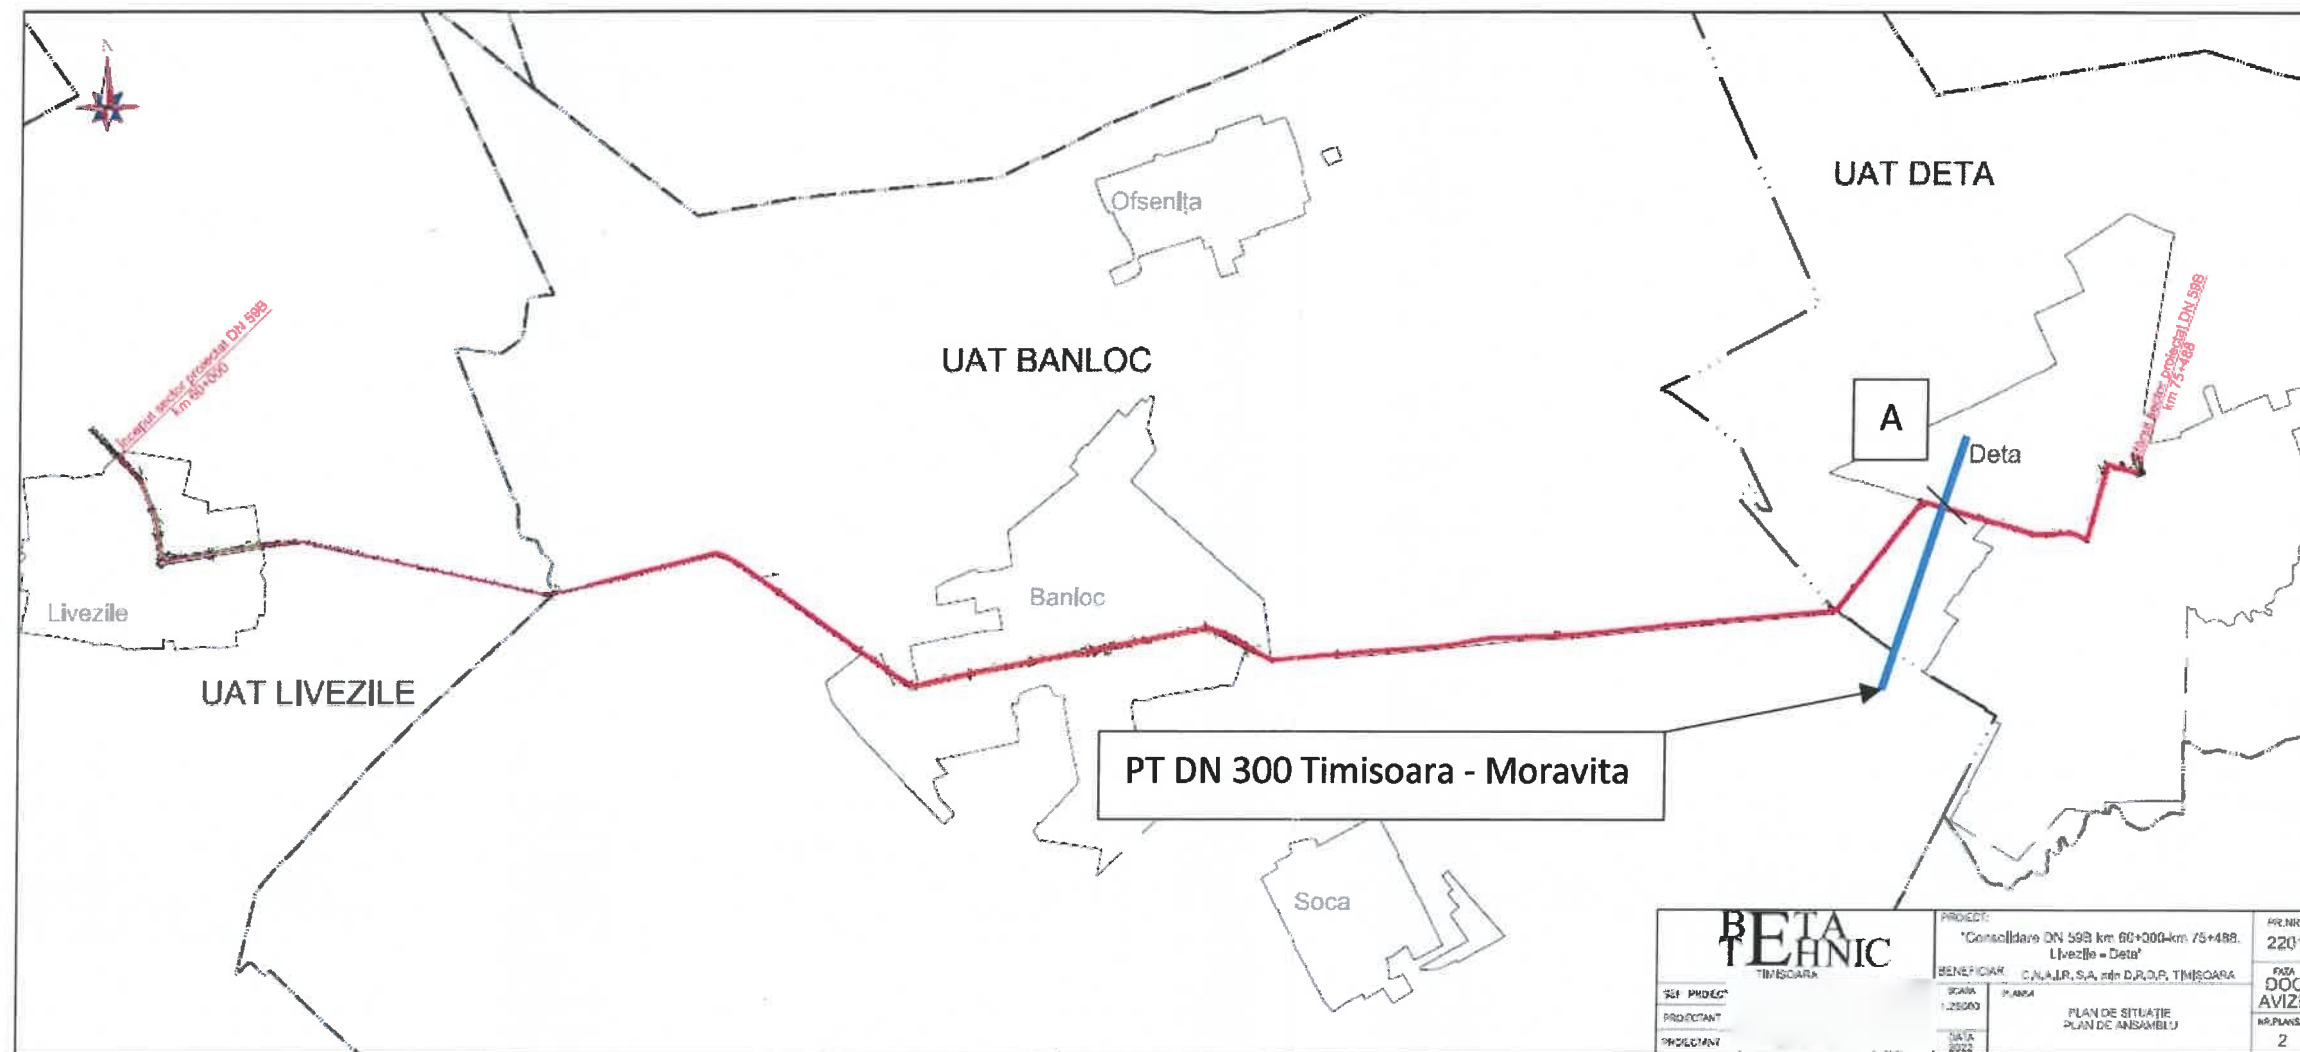

19.02.2024
 Lucrarea propusa intersecteaza PT Dn 300
 Timisoara – Moravita in pct :
 A x 203574
 Y 440172

S.N.T.G.N. TRANSGAZ S.A.