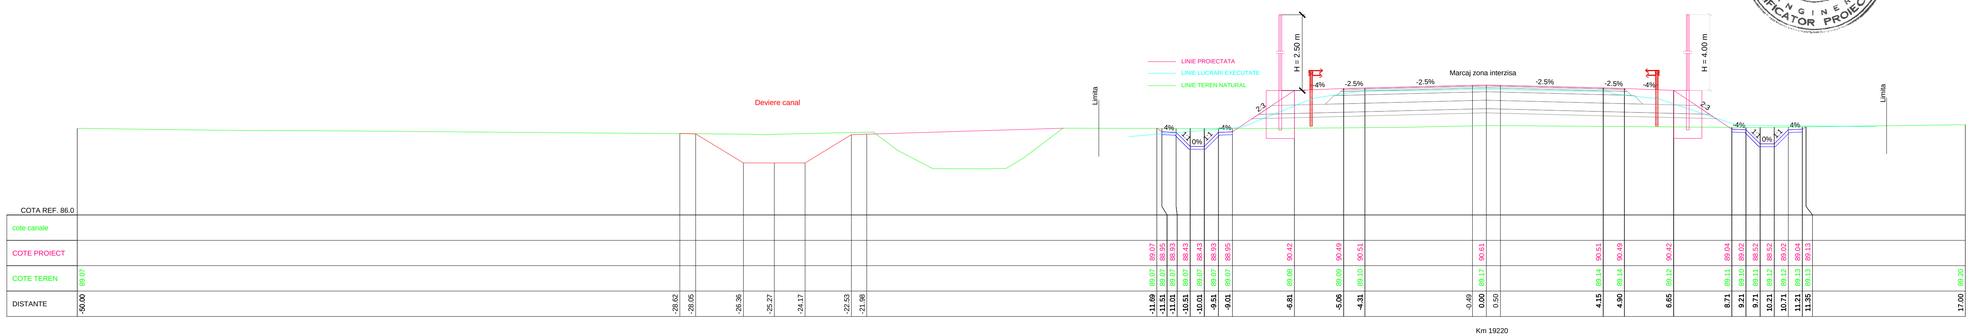

INVESTITOR	PROIECTANT GENERAL	AMPLASAMENT	DENUMIRE PROIECT	FAZA PROIECT	Manager de Proiect	REVIZII			DENUMIRE PLANSA
COMPANIA NATIONALA DE ADMINISTRARE A INFRASTRUCTURII RUTIERE S.A.	THE WAY TO SAVE NETWORK THE LIMITS D P CONSULT S.A. D P CONSULT S.A.	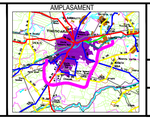	PROIECTARE SI EXECUTIE "VARIANTA DE OCOLIRE TIMISOARA SUD" ELABORARE PROIECT TEHNIC REST DE EXECUTAT	PROIECT TEHNIC REST DE EXECUTAT	ing. Silivan Moldovan	NR. REV.	DATA	SEMN.	PROFILURI TRANSVERSALE
			NUMAR CONTRACT: 550/36/09.02.2023	Data : 03.2023	Sef Echipa Proiectare ing. Raul Cocis				Scara : 1:100
			NUMAR PROIECT : 556	VERIFICATOR TEHNIC	Inginer Proiectant Poduri ing. Attila Takacs				NUMAR PLANSA
					Inginer Proiectant Drumuri ing. Valentin Oaida				556-VOTM-PC-464