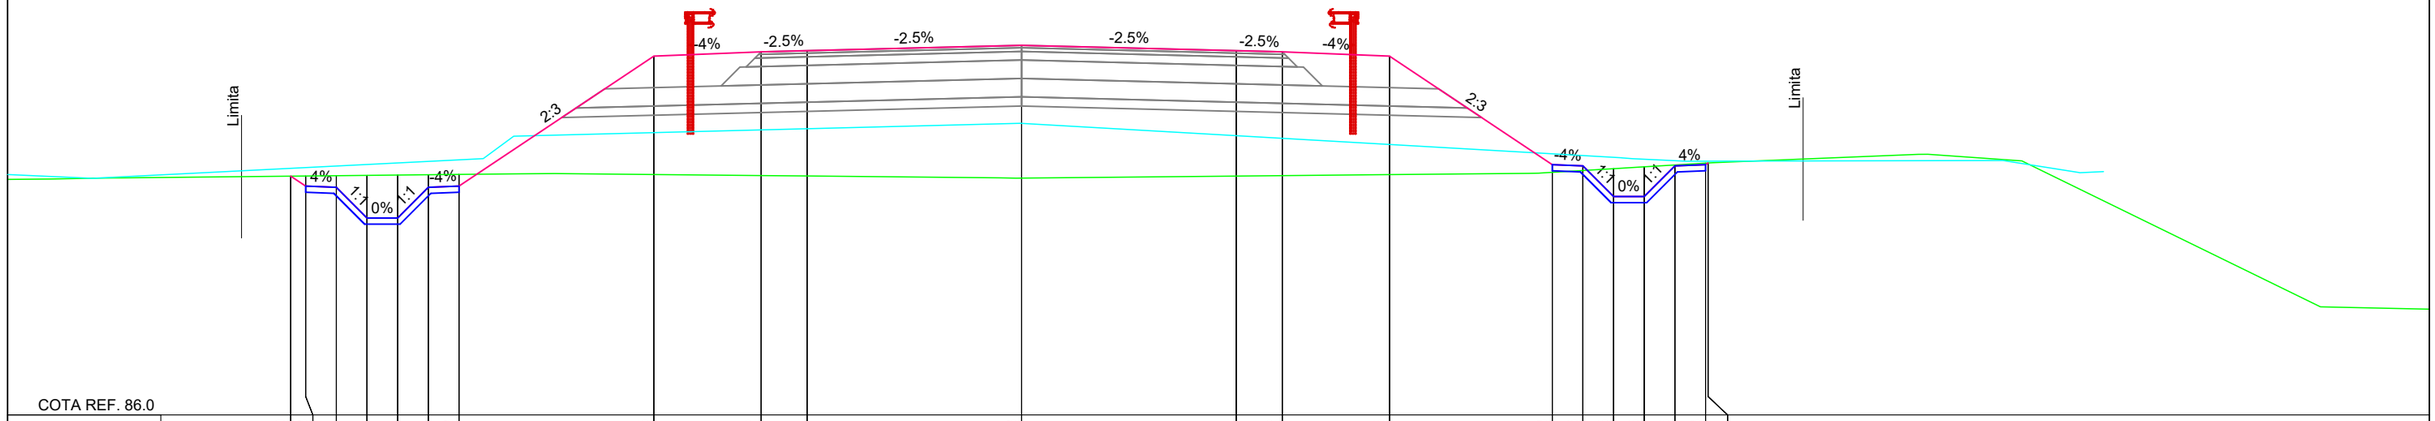

COTA REF. 86.0																						
COTE PROIECT	89.89	89.73	89.71	89.21	89.21	89.71	89.73	91.85	91.92	91.94	92.03	91.94	91.92	91.85	90.08	90.06	89.56	89.56	90.06	90.08	90.11	
COTE TEREN	89.89	89.89	89.90	89.91	89.91	89.92	89.92	89.92	89.90	89.90	89.86	89.89	89.90	89.92	89.95	89.98	90.01	90.04	90.07	90.10	90.11	
DISTANTE	-11.92	-11.68	-11.18	-10.68	-10.18	-9.68	-9.18	-6.00	-4.25	-3.50	0.00	3.50	4.25	6.00	8.65	9.15	9.65	10.15	10.65	11.15	11.19	

Km 15500

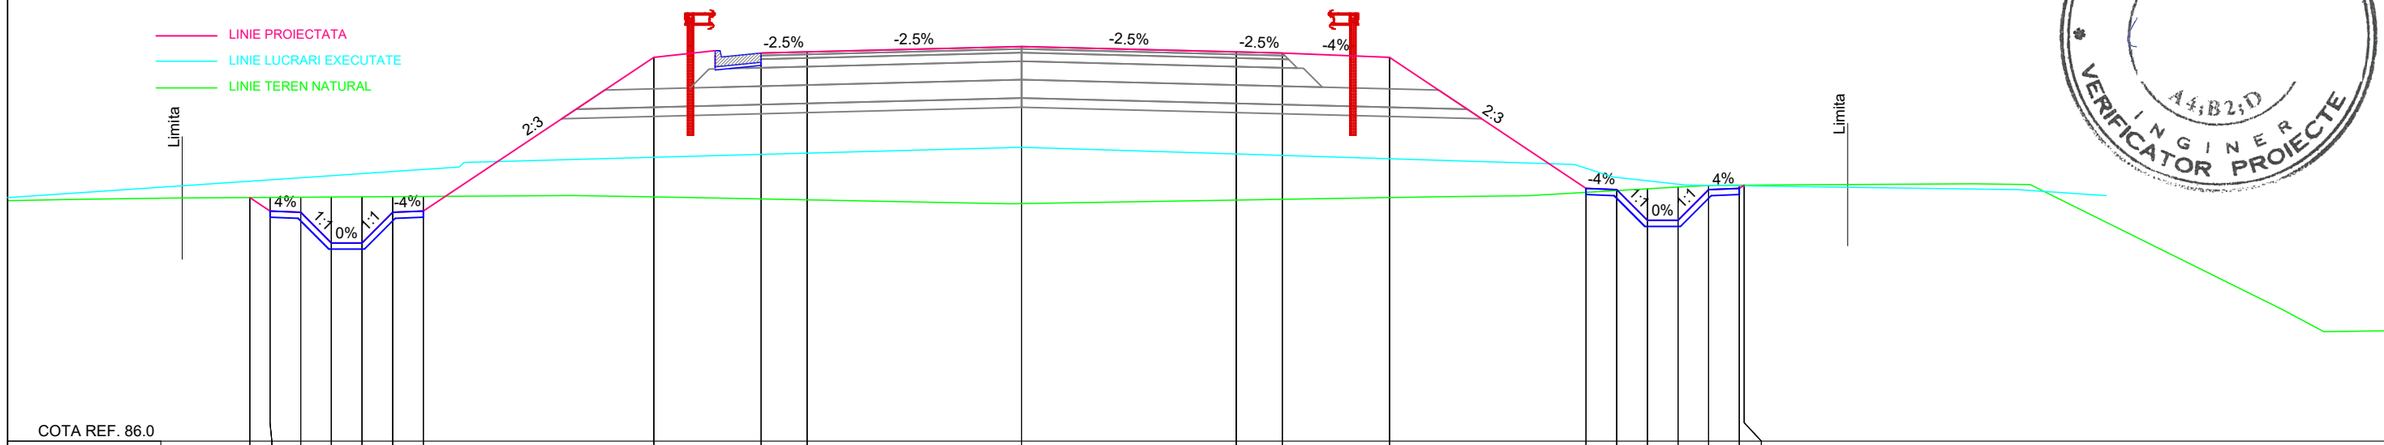

COTA REF. 86.0																						
COTE PROIECT	89.97	89.75	89.73	89.23	89.23	89.73	89.75	92.26	92.33	92.35	92.43	92.35	92.33	92.26	90.12	90.10	89.60	89.60	90.10	90.12	90.17	
COTE TEREN	89.97	89.97	89.98	89.98	89.98	89.99	89.99	89.98	89.95	89.93	89.87	89.93	89.94	89.97	90.06	90.08	90.11	90.14	90.17	90.17	90.17	
DISTANTE	-12.59	-12.26	-11.76	-11.26	-10.76	-10.26	-9.76	-6.00	-4.25	-3.50	0.00	3.50	4.25	6.00	9.20	9.70	10.20	10.70	11.20	11.70	11.78	

Km 15480

IUGA I. MIH
4;B2;D
INGINER
VERIFICATOR PROIECTE

SOCIETATEA COMERCIALA D. P. CONSULT S.A. 2 CLUJ - ROMANIA

INVESTITOR

COMPANIA NATIONALA DE ADMINISTRARE A INFRASTRUCTURII RUTIERE S.A.

PROIECTANT GENERAL

THE WAY TO DARE BEYOND THE LIGHTS
D P CONSULT S.A.

AMPLASAMENT

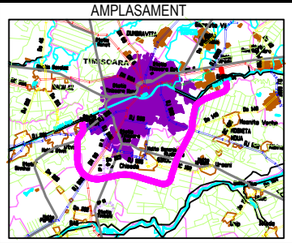

DENUMIRE PROIECT
PROIECTARE SI EXECUTIE "VARIANTA DE OCOLIRE TIMISOARA SUD" ELABORARE PROIECT TEHNIC REST DE EXECUTAT

NUMAR CONTRACT: 550/36/09.02.2023

NUMAR PROIECT : 556

FAZA PROIECT
PROIECT TEHNIC
REST DE EXECUTAT

Data : 03.2023

VERIFICATOR TEHNIC

Manager de Proiect
ing. Silivan Moldovan

Sef Echipa Proiectare
ing. Raul Cocis

Inginer Proiectant Poduri
ing. Attila Takacs

Inginer Proiectant Drumuri
ing. Valentin Oaida

REVIZII

NR. REV.	DATA	SEMN.

DENUMIRE PLANSA
PROFILURI TRANSVERSALE

Scara : 1:100

NUMAR PLANSA
556-VOTM-PC-364