



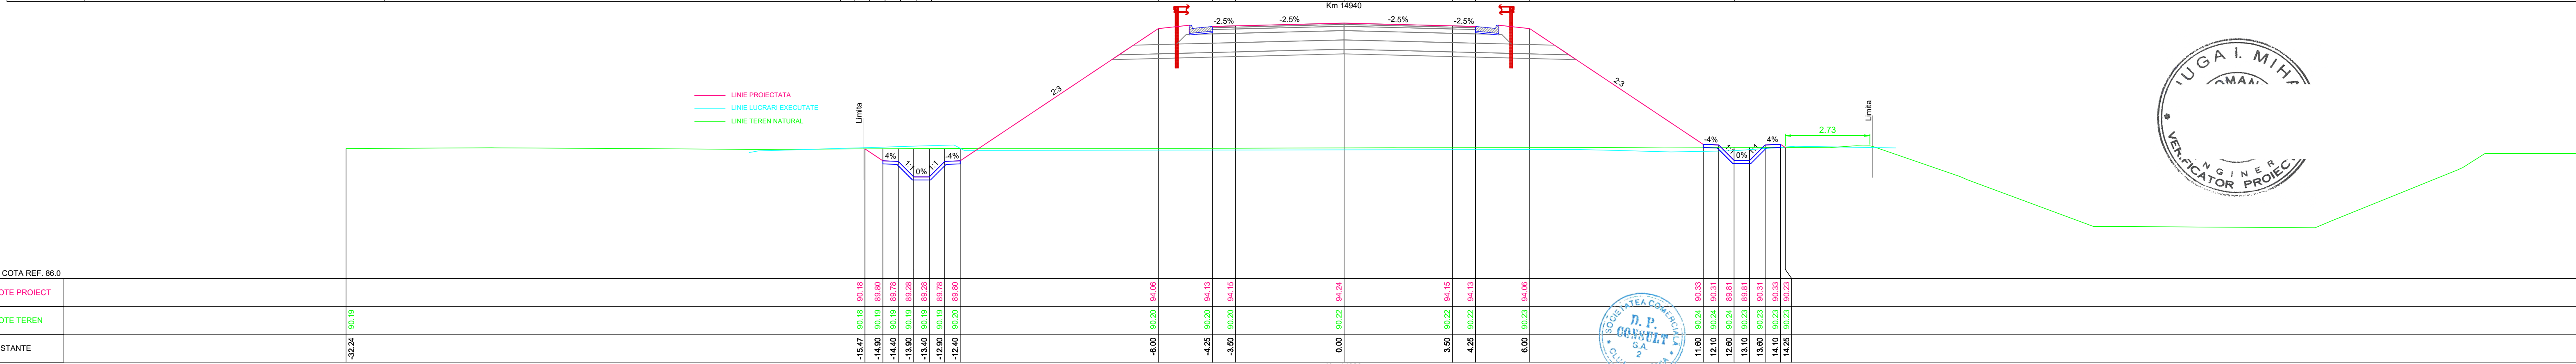


COTA REF. 86.0	
COTE PROIECT	
COTE TEREN	
DISTANTE	

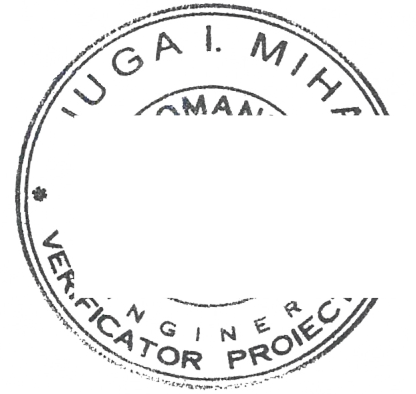

COTA REF. 86.0	
COTE PROIECT	
COTE TEREN	
DISTANTE	



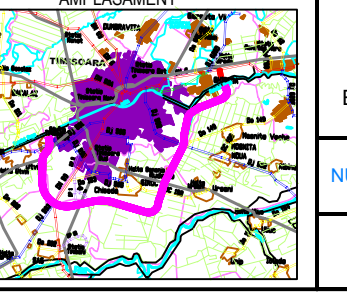 INVESTITOR	 PROIECTANT GENERAL	 AMPLASAMENT	DENUMIRE PROIECT PROIECTARE SI EXECUTIE "VARIANTA DE OCOLIRE TIMISOARA SUD" ELABORARE PROIECT TEHNIC REST DE EXECUTAT NUMAR CONTRACT: 550/38/09.02.2023 NUMAR PROIECT : 556	FAZA PROIECT PROIECT TEHNIC REST DE EXECUTAT Data : 03.2023 VERIFICATOR TEHNIC	Manager de Proiect ing. Silvan Moldovan Sef Echipa Proiectare ing. Raul Cocis Inginer Proiectant Poduri ing. Attila Takacs Inginer Proiectant Drumuri ing. Valentin Oaida	REVIZII			DENUMIRE PLANSA PROFILURI TRANSVERSALE Scara : 1:100 NUMAR PLANSA 556-VOTM-PC-348
						NR. REV.	DATA	SEMN.	