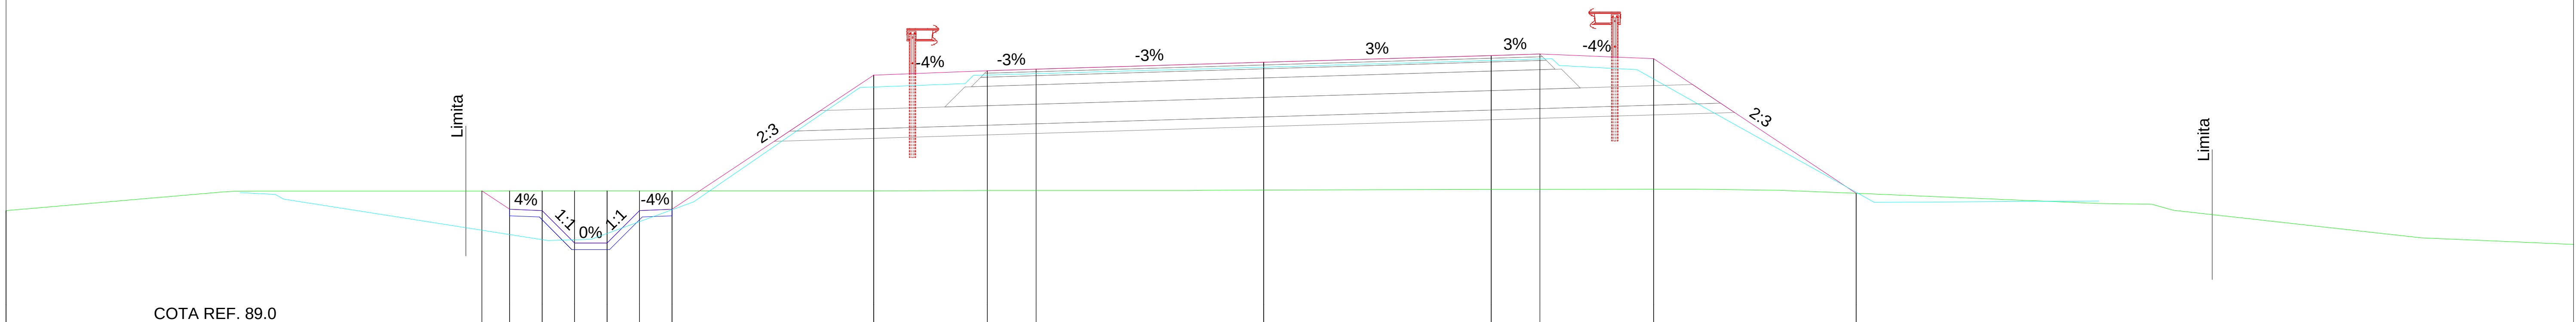

COTA REF. 89.0

	COTE PROIECT		91.05	90.76	90.74	90.24	90.24	90.74	90.76	92.83	92.90	92.93	93.03	93.14	93.16	93.09	91.01
90.75	COTE TEREN		91.05	91.05	91.05	91.05	91.05	91.05	91.05	91.05	91.05	91.05	91.06	91.07	91.07	91.08	91.01
-19.34	DISTANTE		-12.03	-11.60	-11.10	-10.60	-10.10	-9.60	-9.10	-6.00	-4.25	-3.50	0.00	3.50	4.25	6.00	9.11

Km 23980

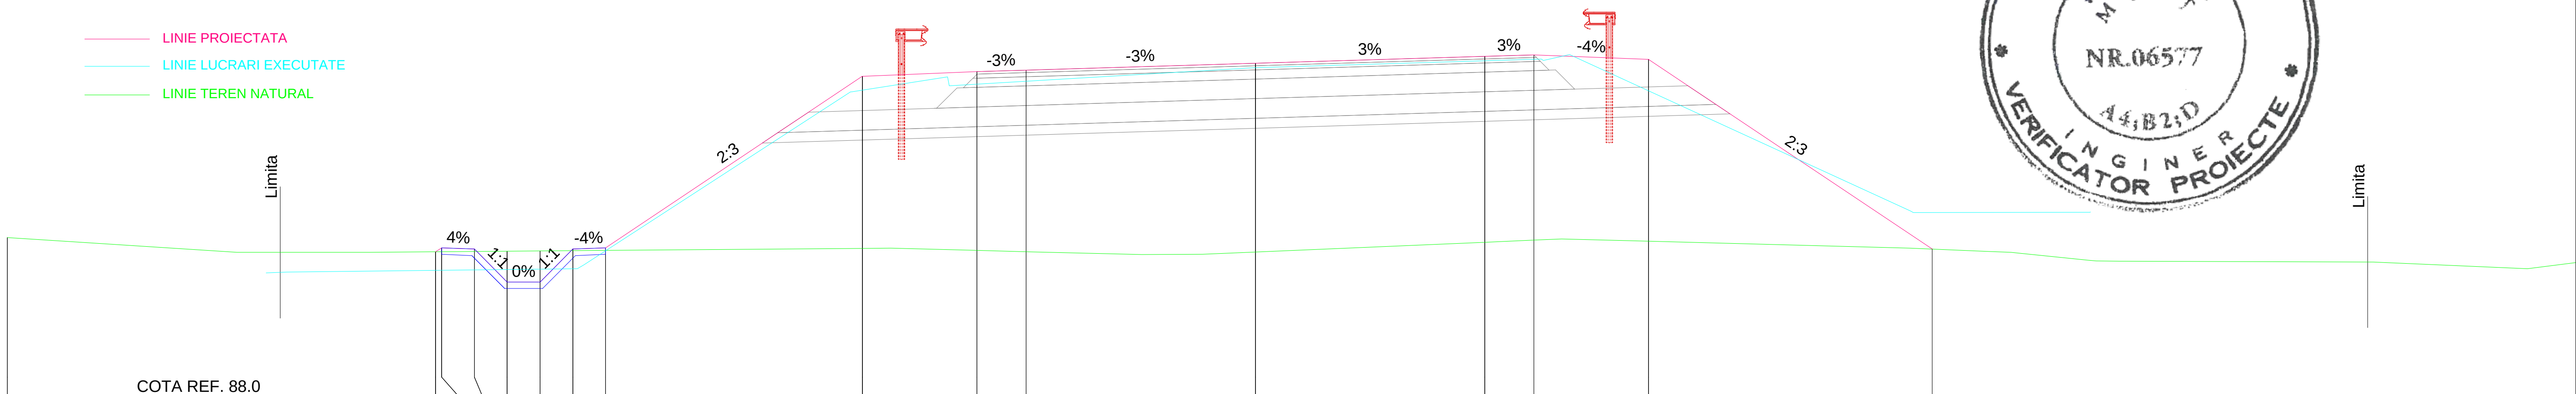

LINIE PROIECTATA
LINIE LUCRARI EXECUTATE
LINIE TEREN NATURAL

COTA REF. 88.0

	COTE PROIECT		90.21	90.27	90.25	89.75	89.75	90.25	90.27	92.88	92.95	92.98	93.08	93.19	93.21	93.14	90.25
90.43	COTE TEREN		90.21	90.21	90.21	90.22	90.22	90.23	90.23	90.26	90.23	90.21	90.21	90.36	90.39	90.37	90.25
-19.05	DISTANTE		-12.51	-12.42	-11.92	-11.42	-10.92	-10.42	-9.92	-6.00	-4.25	-3.50	0.00	3.50	4.25	6.00	10.33

Km 23960

IUGA I. MIHAI — ROMANIA — M T C T — NR.06577 — A4;B2;D — INGINER — VERIFICATOR PROIECTE

SOCIETATEA COMERCIALA — D. P. CONSULT S.A. 2 — CLUJ - ROMANIA

INVESTITOR COMPANIA NATIONALA DE ADMINISTRARE A INFRASTRUCTURII RUTIERE S.A.	PROIECTANT GENERAL THE WAY TO DARE BEYOND THE LIMITS D P CONSULT S.A.	AMPLASAMENT	DENUMIRE PROIECT PROIECTARE SI EXECUTIE "VARIANTA DE OCOLIRE TIMISOARA SUD" ELABORARE PROIECT TEHNIC REST DE EXECUTAT NUMAR CONTRACT: 550/36/09.02.2023 NUMAR PROIECT : 556	FAZA PROIECT PROIECT TEHNIC REST DE EXECUTAT Data : 03.2023 VERIFICATOR TEHNIC	Manager de Proiect: ing. Silivan Moldovan Sef Echipa Proiectare: ing. Raul Cocis Inginer Proiectant Poduri: ing. Attila Takacs Inginer Proiectant Drumuri: ing. Valentin Oaida

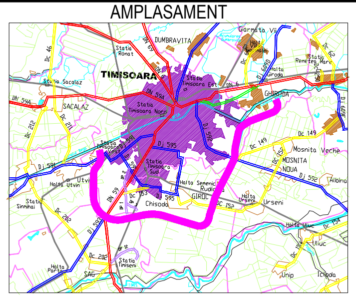

REVIZII		
NR. REV.	DATA	SEMN.

DENUMIRE PLANSA
PROFILURI TRANSVERSALE

Scara : 1:100

NUMAR PLANSA
556-VOTM-PC-579