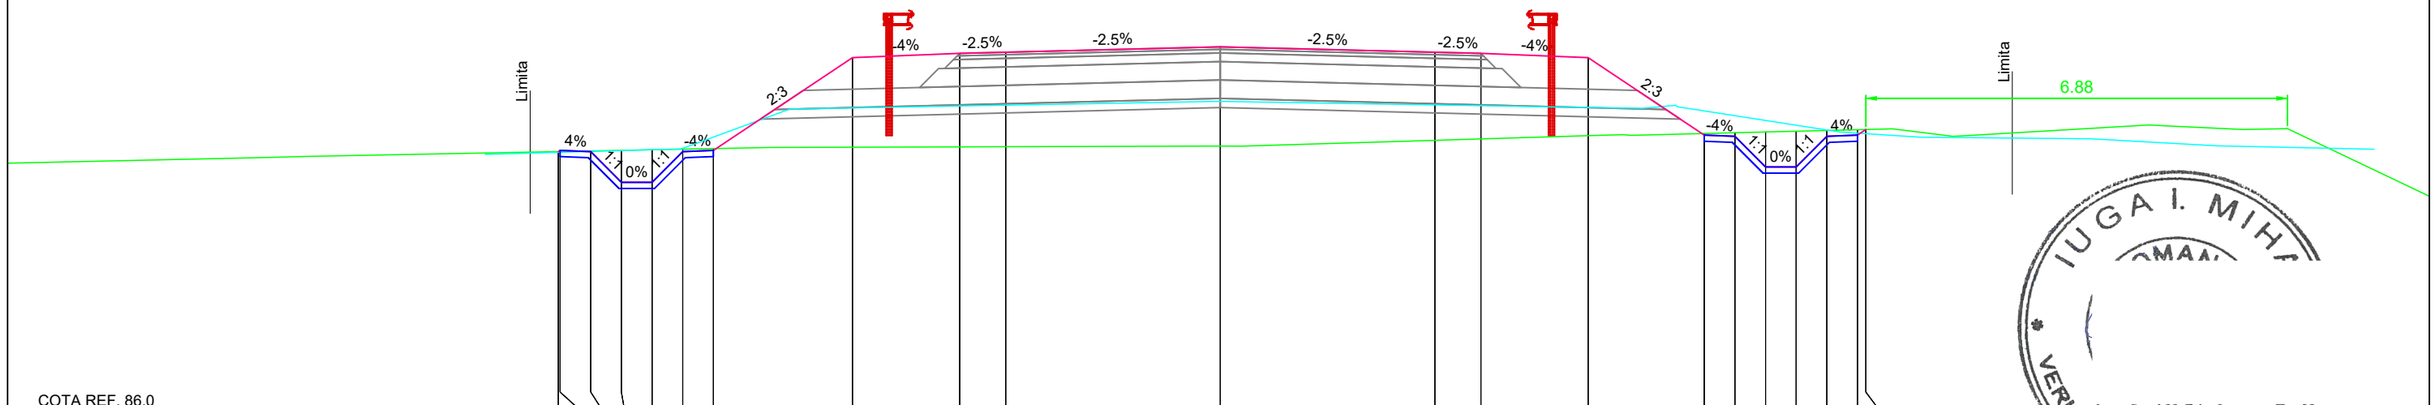

COTA REF. 86.0

COTE PROIECT	90.22	90.24	90.22	89.72	89.72	90.22	90.24	91.75	91.82	91.84	91.93	91.84	91.82	91.75	90.49	90.47	89.97	89.97	90.47	90.49	90.58
COTE TEREN	90.22	90.22	90.23	90.24	90.25	90.26	90.27	90.29	90.30	90.30	90.31	90.40	90.43	90.48	90.52	90.53	90.54	90.55	90.57	90.58	90.58
DISTANTE	-10.80	-10.77	-10.27	-9.77	-9.27	-8.77	-8.27	-6.00	-4.25	-3.50	0.00	3.50	4.25	6.00	7.89	8.39	8.89	9.39	9.89	10.39	10.53

Km 14380

LINIE PROIECTATA
LINIE LUCRARI EXECUTATE
LINIE TEREN NATURAL

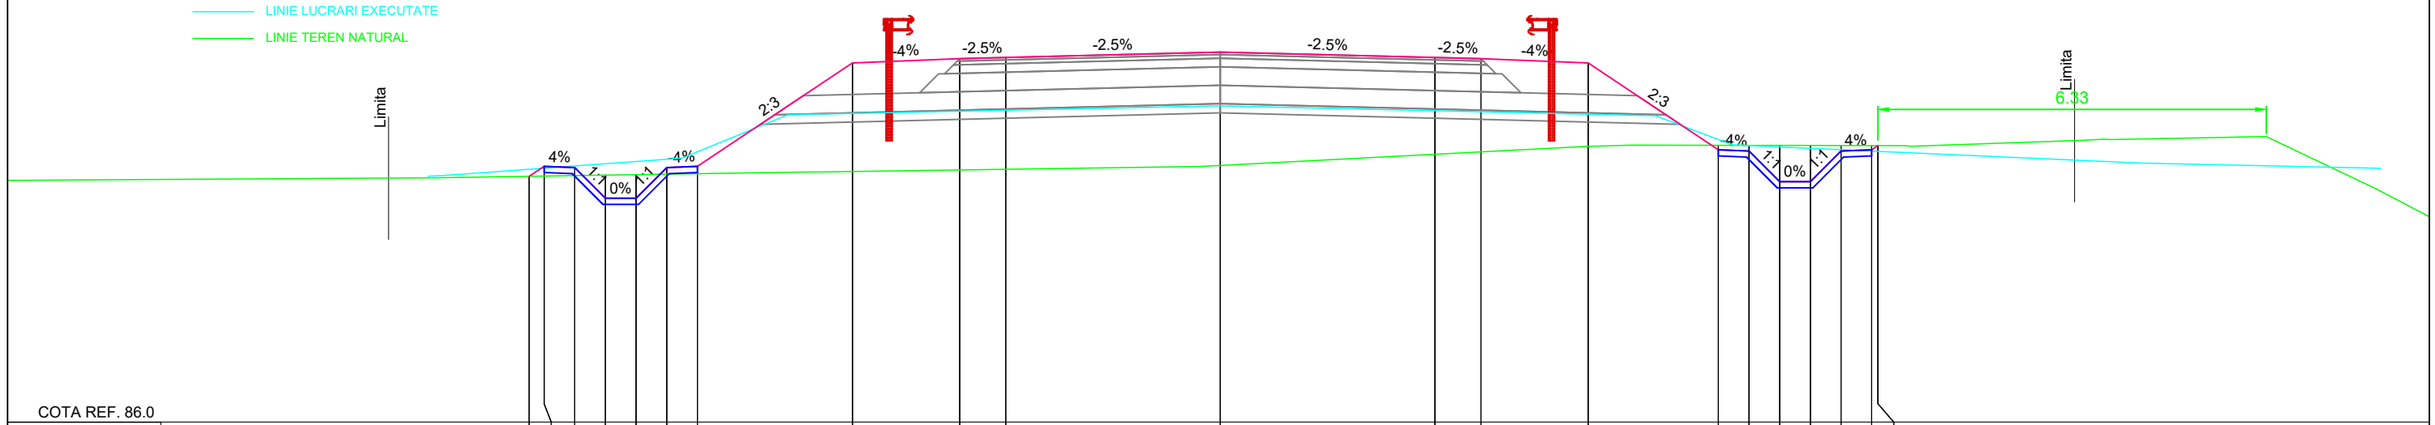

COTA REF. 86.0

COTE PROIECT	90.01	90.17	90.15	89.65	89.65	90.15	90.17	91.86	91.93	91.94	92.03	91.94	91.93	91.86	90.44	90.42	89.92	89.92	90.42	90.44	90.51
COTE TEREN	90.01	90.01	90.02	90.03	90.03	90.04	90.05	90.09	90.11	90.12	90.18	90.37	90.41	90.50	90.51	90.51	90.51	90.51	90.51	90.51	90.51
DISTANTE	-11.27	-11.03	-10.53	-10.03	-9.53	-9.03	-8.53	-6.00	-4.25	-3.50	0.00	3.50	4.25	6.00	8.12	8.62	9.12	9.62	10.12	10.62	10.73

Km 14360

INVESTITOR COMPANIA NATIONALA DE ADMINISTRARE A INFRASTRUCTURII RUTIERE S.A.	PROIECTANT GENERAL D P CONSULT S.A.	AMPLASAMENT	DENUMIRE PROIECT PROIECTARE SI EXECUTIE "VARIANTA DE OCOLIRE TIMISOARA SUD" ELABORARE PROIECT TEHNIC REST DE EXECUTAT	FAZA PROIECT PROIECT TEHNIC REST DE EXECUTAT	Manager de Proiect ing. Silivan Moldovan	REVIZII		DENUMIRE PLANSA PROFILURI TRANSVERSALE
			NUMAR CONTRACT: 550/36/09.02.2023	Data : 03.2023	Sef Echipa Proiectare ing. Raul Cocis	NR. REV.	DATA	SEMN.
			NUMAR PROIECT : 556	VERIFICATOR TEHNIC	Inginer Proiectant Poduri ing. Attila Takacs			Scara : 1:100
					Inginer Proiectant Drumuri ing. Valentin Oaida			NUMAR PLANSA 556-VOTM-PC-335