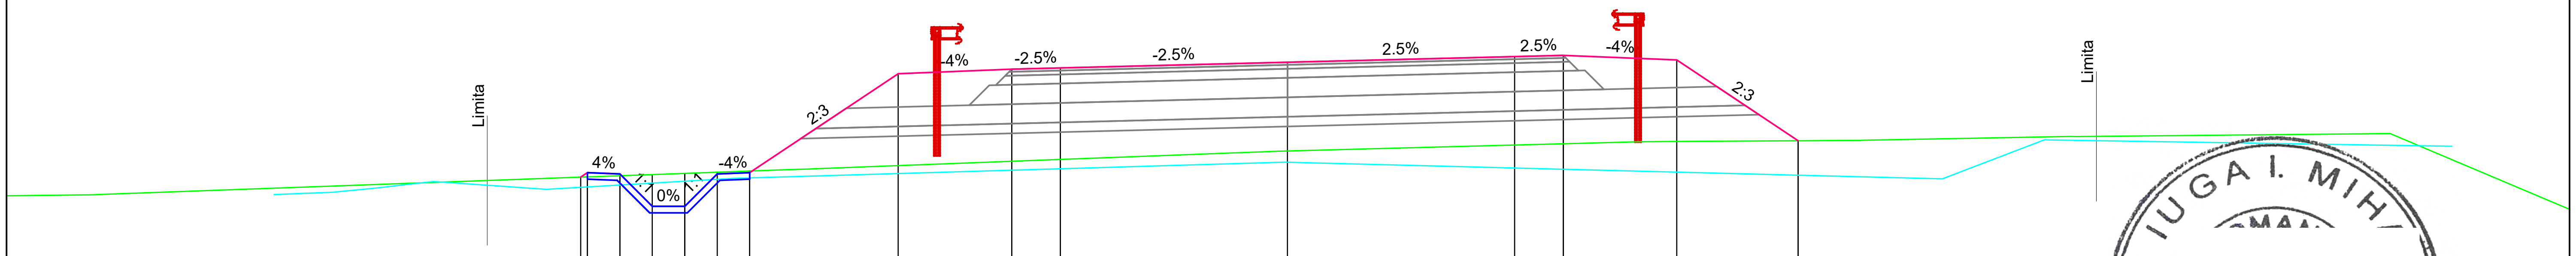

COTA REF. 86.0

COTE PROIECT	90.42	90.49	90.47	89.97	89.97	90.47	90.49	92.02	92.09	92.10	92.19	92.28	92.30	92.23	90.98
COTE TEREN	90.42	90.42	90.44	90.46	90.48	90.50	90.51	90.60	90.67	90.69	90.82	90.92	90.94	90.97	90.98
DISTANTE	-10.89	-10.79	-10.29	-9.79	-9.29	-8.79	-8.29	-6.00	-4.25	-3.50	0.00	3.50	4.25	6.00	7.87

Km 12340

LINIE PROIECTATA
LINIE LUCRARI EXECUTATE
LINIE TEREN NATURAL

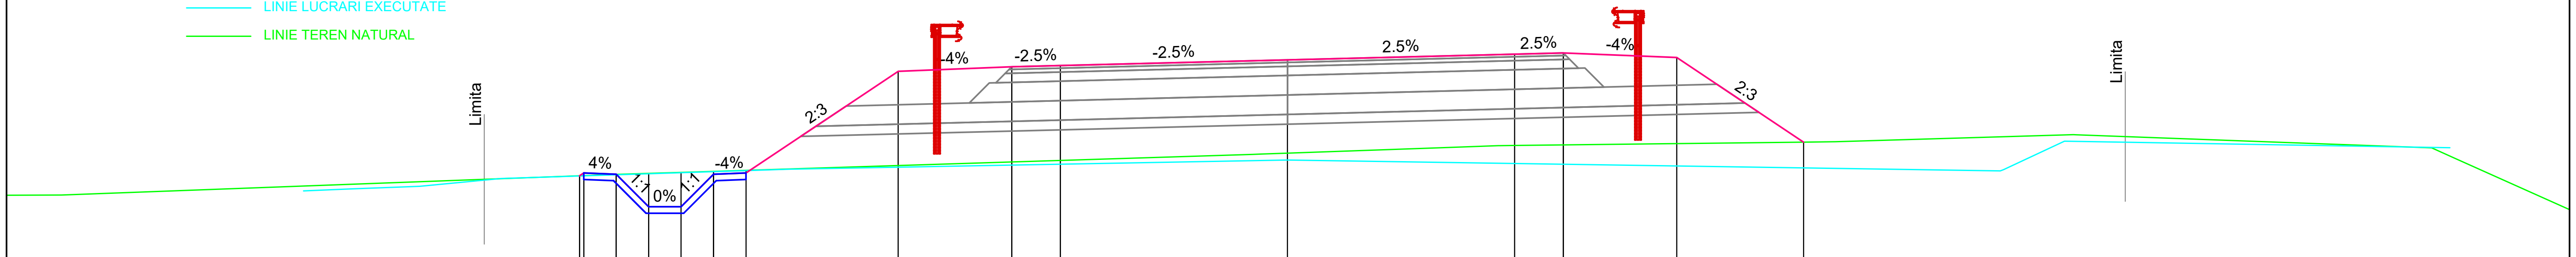

COTA REF. 86.0

COTE PROIECT	90.37	90.41	90.39	89.89	89.89	90.39	90.41	91.97	92.04	92.06	92.15	92.24	92.26	92.19	90.88
COTE TEREN	90.37	90.37	90.39	90.40	90.42	90.43	90.45	90.52	90.58	90.60	90.72	90.83	90.84	90.86	90.88
DISTANTE	-10.91	-10.85	-10.35	-9.85	-9.35	-8.85	-8.35	-6.00	-4.25	-3.50	0.00	3.50	4.25	6.00	7.95

Km 12320

INVESTITOR
COMPANIA NATIONALA DE ADMINISTRARE A INFRASTRUCTURII RUTIERE S.A.

PROIECTANT GENERAL
D P CONSULT S.A.

AMPLASAMENT

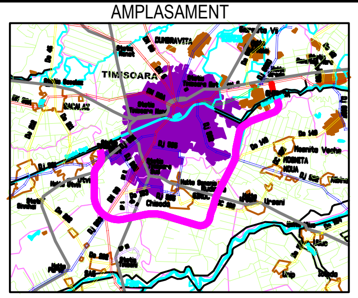

DENUMIRE PROIECT
PROIECTARE SI EXECUTIE "VARIANTA DE OCOLIRE TIMISOARA SUD" ELABORARE PROIECT TEHNIC REST DE EXECUTAT

NUMAR CONTRACT: 550/36/09.02.2023

NUMAR PROIECT : 556

FAZA PROIECT
PROIECT TEHNIC
REST DE EXECUTAT

Data : 03.2023

VERIFICATOR TEHNIC

Manager de Proiect: ing. Silivan Moldovan
Sef Echipa Proiectare: ing. Raul Cocis
Inginer Proiectant Poduri: ing. Attila Takacs
Inginer Proiectant Drumuri: ing. Valentin Oaida

REVIZII		
NR. REV.	DATA	SEMN.

DENUMIRE PLANSA
PROFILURI TRANSVERSALE

Scara : 1:100

NUMAR PLANSA
556-VOTM-PC-289