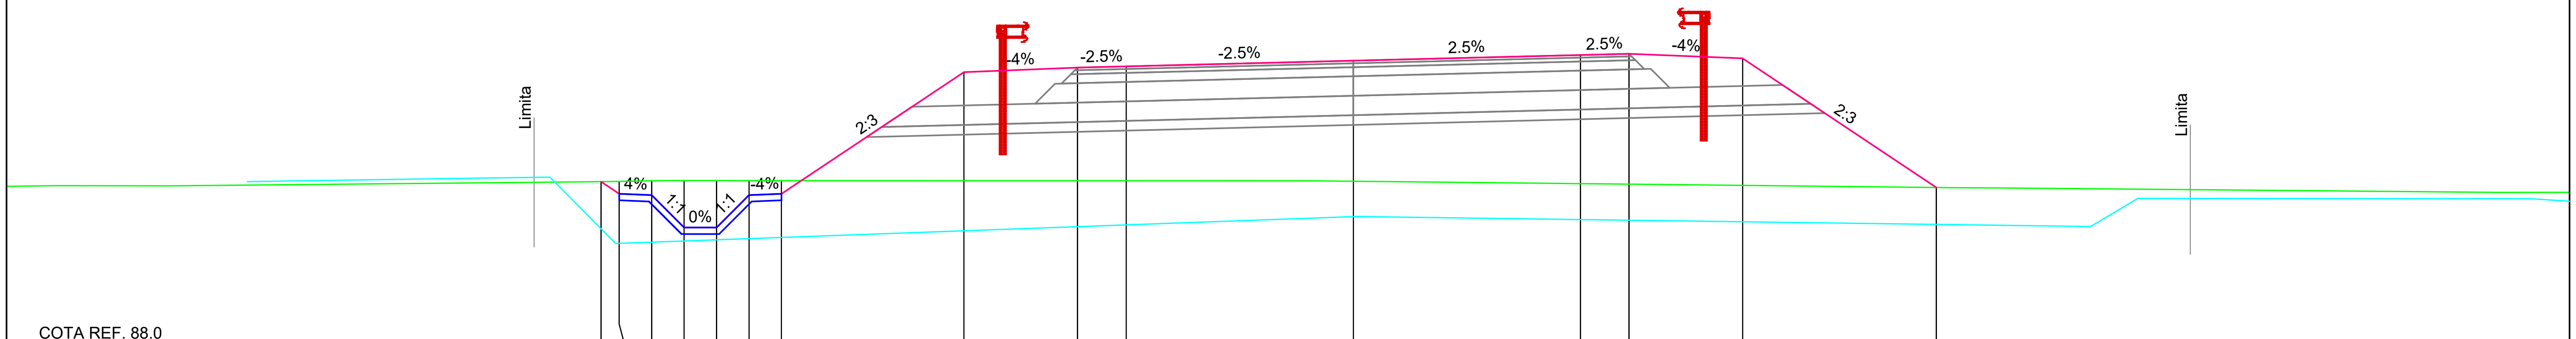

COTA REF. 88.0

COTE PROIECT	90.50	90.31	90.29	89.79	89.79	90.29	90.31	92.19	92.26	92.27	92.36	92.45	92.47	92.40	90.41
COTE TEREN	90.50	90.50	90.51	90.51	90.51	90.51	90.51	90.51	90.51	90.51	90.50	90.47	90.46	90.44	90.41
DISTANTE	-11.59	-11.31	-10.81	-10.31	-9.81	-9.31	-8.81	-6.00	-4.25	-3.50	0.00	3.50	4.25	6.00	8.99

Km 12620

IUGA I. MIH
INGINER
VERIFICATOR PROIECT

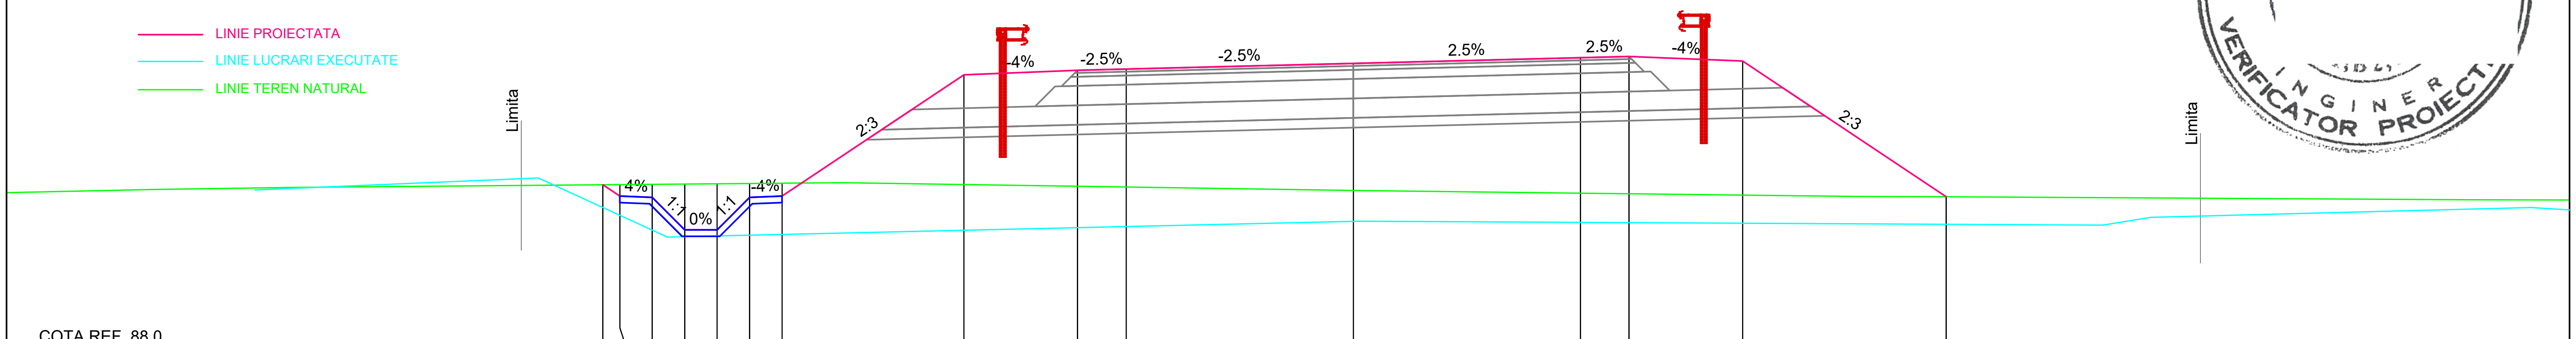

COTA REF. 88.0

COTE PROIECT	90.50	90.33	90.31	89.81	89.81	90.31	90.33	92.20	92.27	92.29	92.38	92.46	92.48	92.41	90.32
COTE TEREN	90.50	90.51	90.51	90.52	90.52	90.52	90.53	90.51	90.48	90.47	90.42	90.38	90.37	90.35	90.32
DISTANTE	-11.57	-11.30	-10.80	-10.30	-9.80	-9.30	-8.80	-6.00	-4.25	-3.50	0.00	3.50	4.25	6.00	9.14

Km 12600

SOCIETATEA COMERCIALA D. P. CONSULT S.A. 2 CLUJ - ROMANIA

INVESTITOR

COMPANIA NATIONALA DE ADMINISTRARE A INFRASTRUCTURII RUTIERE S.A.

PROIECTANT GENERAL

THE WAY TO DARE BEYOND THE LIMITS
DP CONSULT
D P CONSULT S.A.

AMPLASAMENT

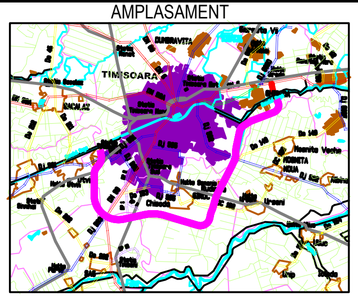

DENUMIRE PROIECT
PROIECTARE SI EXECUTIE "VARIANTA DE OCOLIRE TIMISOARA SUD" ELABORARE PROIECT TEHNIC REST DE EXECUTAT

NUMAR CONTRACT: 550/36/09.02.2023

NUMAR PROIECT : 556

FAZA PROIECT
PROIECT TEHNIC
REST DE EXECUTAT

Data : 03.2023

VERIFICATOR TEHNIC

Manager de Proiect
ing. Silivan Moldovan

Sef Echipa Proiectare
ing. Raul Cocis

Inginer Proiectant Poduri
ing. Attila Takacs

Inginer Proiectant Drumuri
ing. Valentin Oaida

REVIZII		
NR. REV.	DATA	SEMN.

DENUMIRE PLANSA
PROFILURI TRANSVERSALE

Scara : 1:100

NUMAR PLANSA
556-VOTM-PC-296