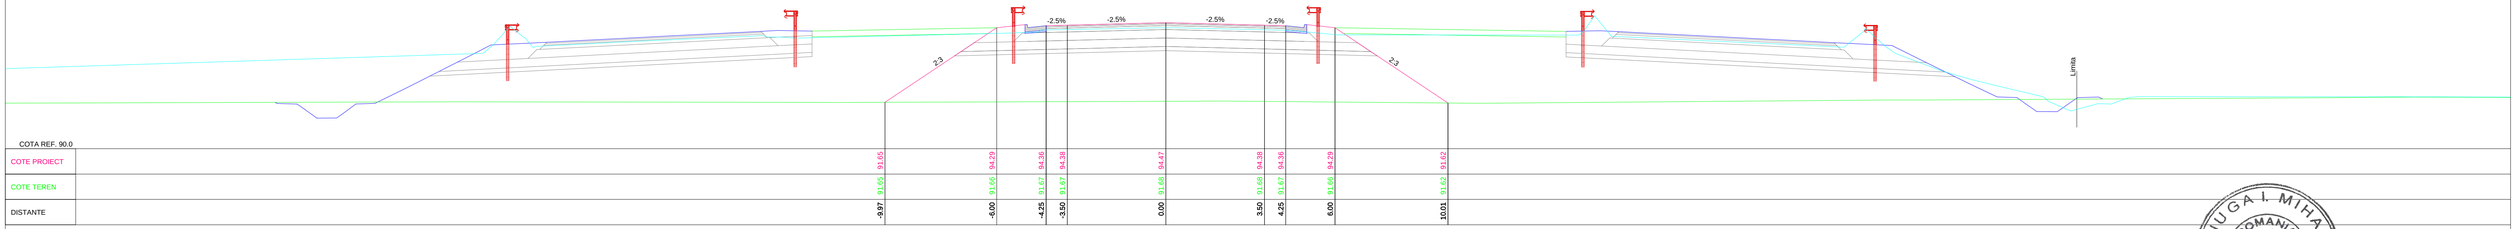

COTA REF. 90.0										
COTE PROIECT	91.65	94.29	94.36	94.38	94.47	94.38	94.36	94.29	91.62	
COTE TEREN	91.65	91.66	91.67	91.67	91.68	91.68	91.67	91.66	91.62	
DISTANTE	-9.97	-6.00	-4.25	-3.50	0.00	3.50	4.25	6.00	10.01	

Km 25580

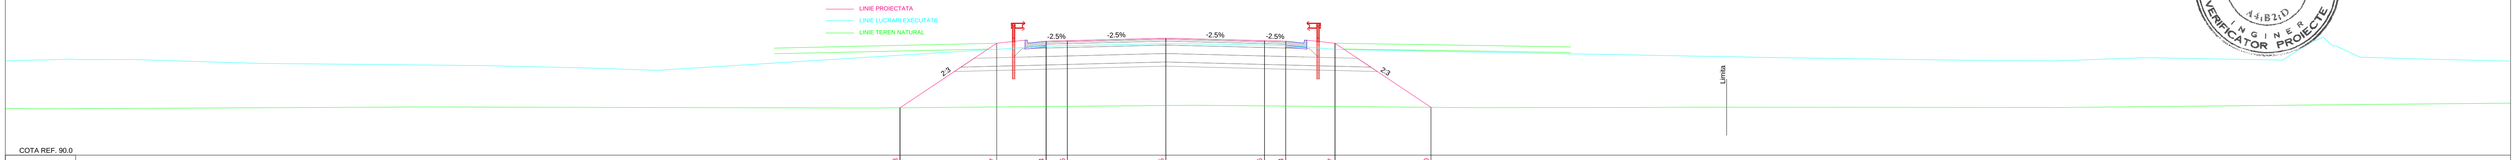

COTA REF. 90.0										
COTE PROIECT	91.68	93.97	94.04	94.06	94.15	94.06	94.04	93.97	91.70	
COTE TEREN	91.68	91.71	91.72	91.73	91.76	91.75	91.74	91.73	91.70	
DISTANTE	-9.44	-6.00	-4.25	-3.50	0.00	3.50	4.25	6.00	9.41	

Km 25560

IUGA I. MIHAI
ROMANIA
M T C T
NR.06577
A4iB2iD
INGINER
VERIFICATOR PROIECTE

SOCIETATEA COMERCIALA
D. P. CONSULT S.A. 2
CLUJ - ROMANIA

INVESTITOR: COMPANIA NATIONALA DE ADMINISTRARE A INFRASTRUCTURII RUTIERE S.A.	PROIECTANT GENERAL: D P CONSULT S.A.	AMPLASAMENT	DENUMIRE PROIECT: PROIECTARE SI EXECUTIE "VARIANTA DE OCOLIRE TIMISOARA SUD" ELABORARE PROIECT TEHNIC REST DE EXECUTAT NUMAR CONTRACT: 550/36/09.02.2023 NUMAR PROIECT : 556	FAZA PROIECT: PROIECT TEHNIC REST DE EXECUTAT Data : 03.2023 VERIFICATOR TEHNIC	Manager de Proiect: ing. Silivan Moldovan Sef Echipa Proiectare: ing. Raul Cocis Inginer Proiectant Poduri: ing. Attila Takacs Inginer Proiectant Drumuri: ing. Valentin Oaida	REVIZII: NR. REV. / DATA / SEMN.	DENUMIRE PLANSA: PROFILURI TRANSVERSALE Scara : 1:100 NUMAR PLANSA: 556-VOTM-PC-618