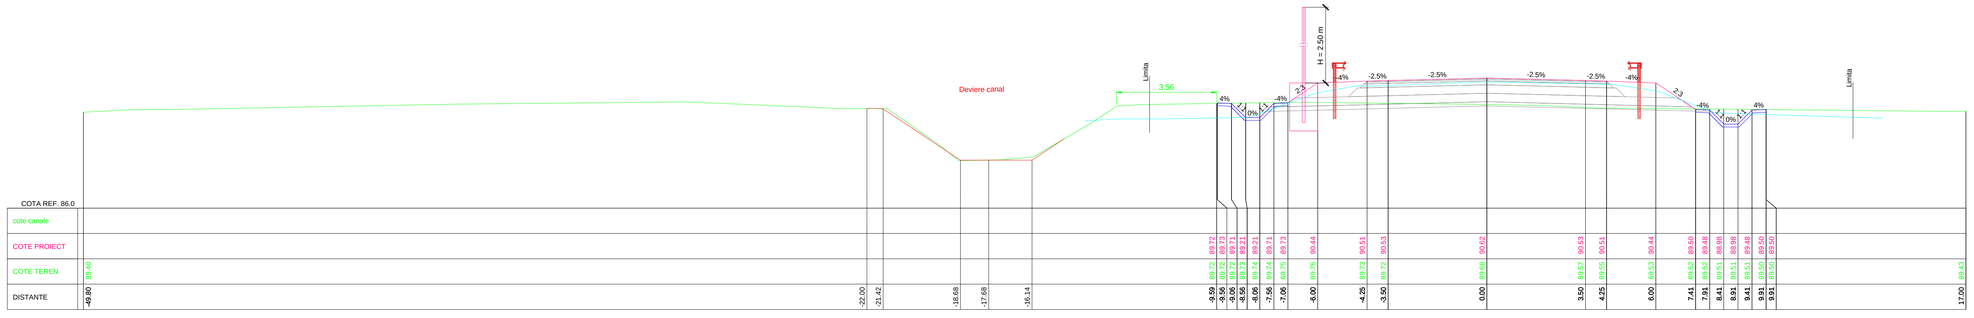

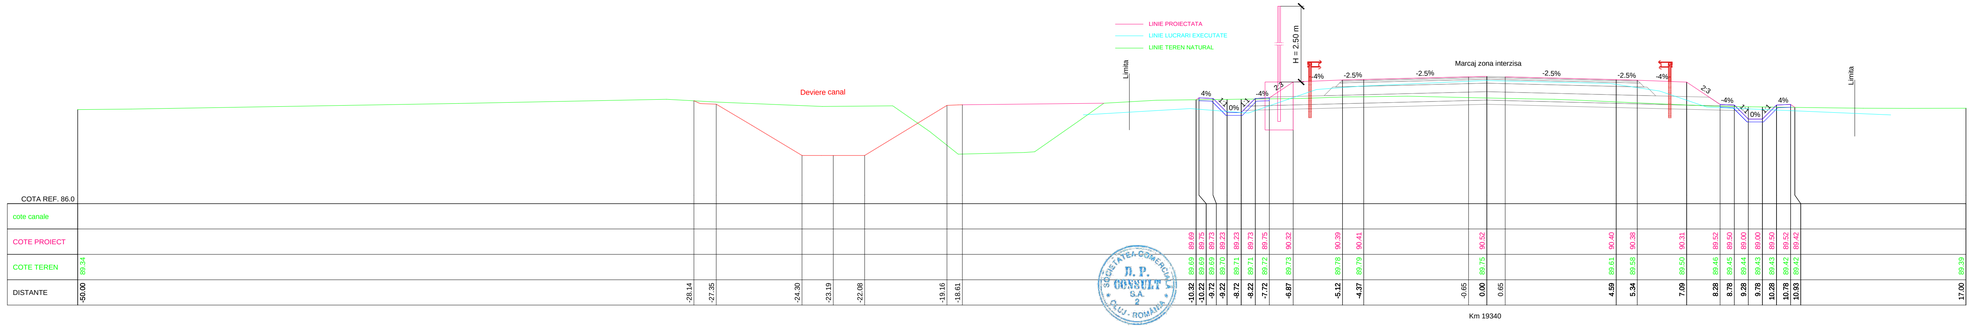

SOCIETATEA COMERCIALA D. P. CONSULT S.A. 2 CLUJ - ROMANIA

INVESTITOR	PROIECTANT GENERAL	AMPLASAMENT	DENUMIRE PROIECT	FAZA PROIECT		REVIZII			DENUMIRE PLANSA
COMPANIA NATIONALA DE ADMINISTRARE A INFRASTRUCTURII RUTIERE S.A.	THE WAY TO SAVE / BETWEEN THE LIMITS — D P CONSULT — D P CONSULT S.A.	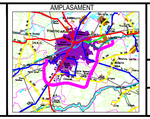	PROIECTARE SI EXECUTIE "VARIANTA DE OCOLIRE TIMISOARA SUD" ELABORARE PROIECT TEHNIC REST DE EXECUTAT	PROIECT TEHNIC REST DE EXECUTAT	Manager de Proiect: ing. Silivan Moldovan	NR. REV.	DATA	SEMN.	PROFILURI TRANSVERSALE
			NUMAR CONTRACT: 550/36/09.02.2023	Data : 03.2023	Sef Echipa Proiectare: ing. Raul Cocis				Scara : 1:100
			NUMAR PROIECT : 556	VERIFICATOR TEHNIC	Inginer Proiectant Poduri: ing. Attila Takacs				NUMAR PLANSA
					Inginer Proiectant Drumuri: ing. Valentin Oaida				556-VOTM-PC-466