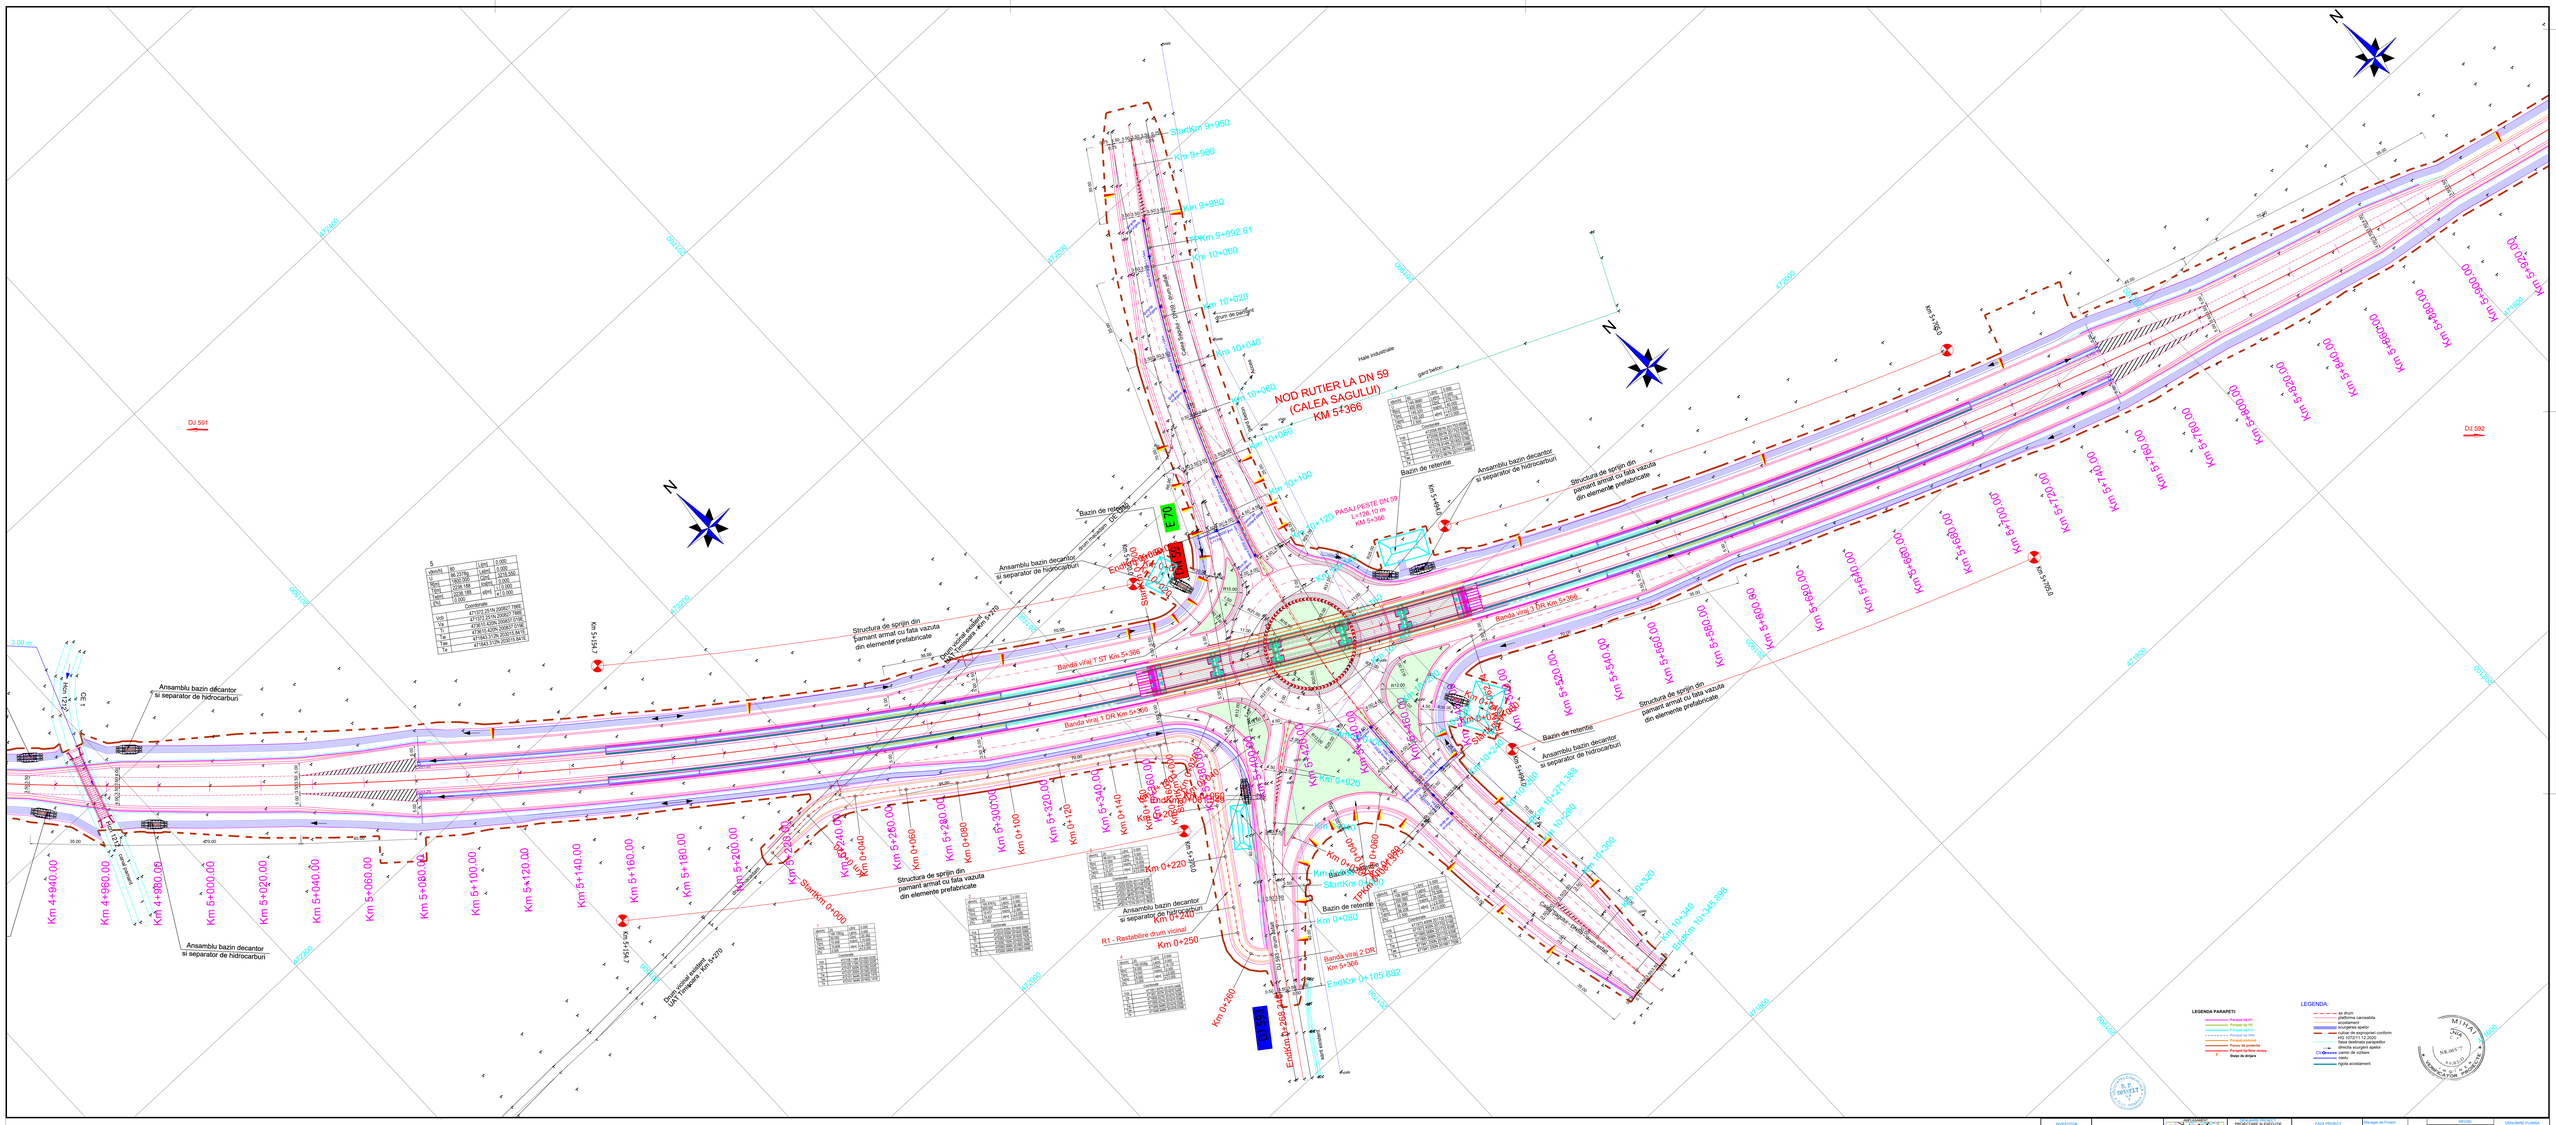
NOD RUTIER LA DN 59
(CALEA SAGULUI)
KM 5+366
Start Km 9+950
Km 9+960
Km 9+980
FP Km 9+992.61
Km 10+000
Km 10+020
Km 10+040
Km 10+060
Km 10+080
Km 10+100
Km 10+120
PASAJ PERE DN 59
L=126,10 m
KM 5+366
Bazin de retentie
Ansamblu bazin decantor
si separator de hidrocarburi
Structura de sprijin din
pamant armat cu fata vazuta
din elemente prefabricate
Banda verg 1 DR Km 5+366
Banda verg 1 ST Km 5+366
Banda verg 2 DR
Km 5+366
Banda verg 2 ST
Km 5+366
Start Km 0+000
Km 0+020
Km 0+040
Km 0+060
Km 0+080
Km 0+100
Km 0+120
Km 0+140
Km 0+160
Km 0+180
Km 0+200
Km 0+220
Km 0+240
Km 0+250
Km 0+260
Km 0+280
Km 0+300
Km 0+320
Km 0+340
Km 0+345.888
End Km 0+105.882
R1 - Restabilire drum vicinal
Rigola de colectare
Rigola de descarcare
Rigola de preluare
Rigola de transfer
Rigola de devers