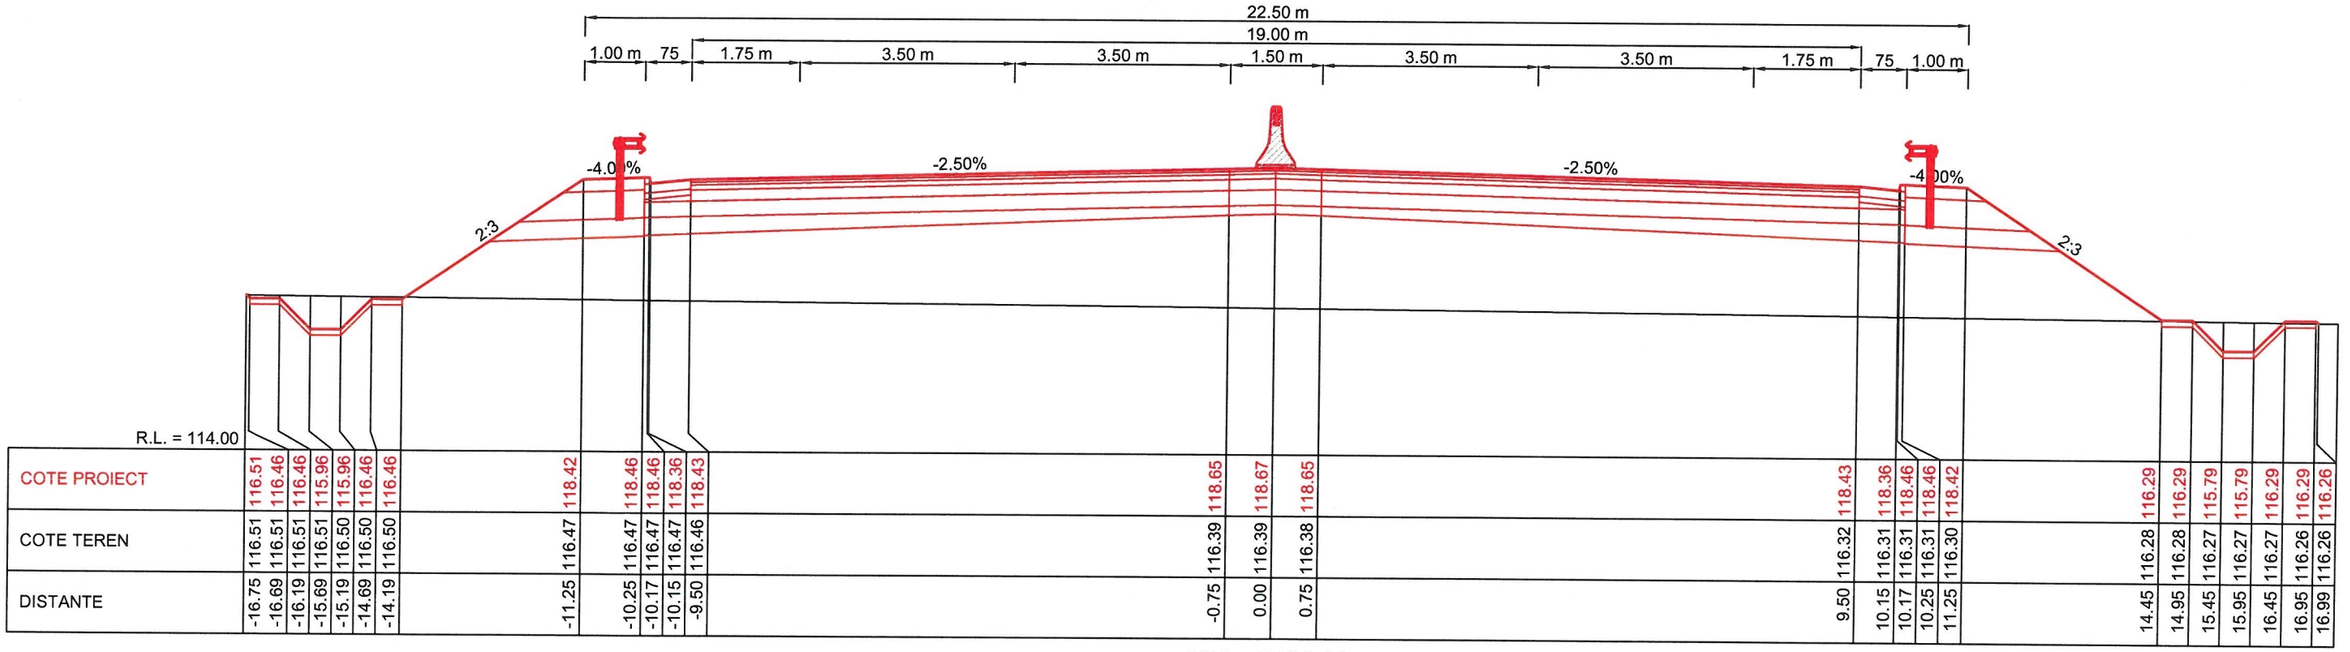
22.50 m
19.00 m
1.00 m
75
1.75 m
3.50 m
3.50 m
1.50 m
3.50 m
3.50 m
1.75 m
75
1.00 m
-4.00%
-2.50%
-2.50%
-4.00%
2:3
2:3
R.L. = 114.00

| | | |