


Se aplica pe drumurile de exploatare in rambleu



Se aplica pe drumurile de exploatare in debleu

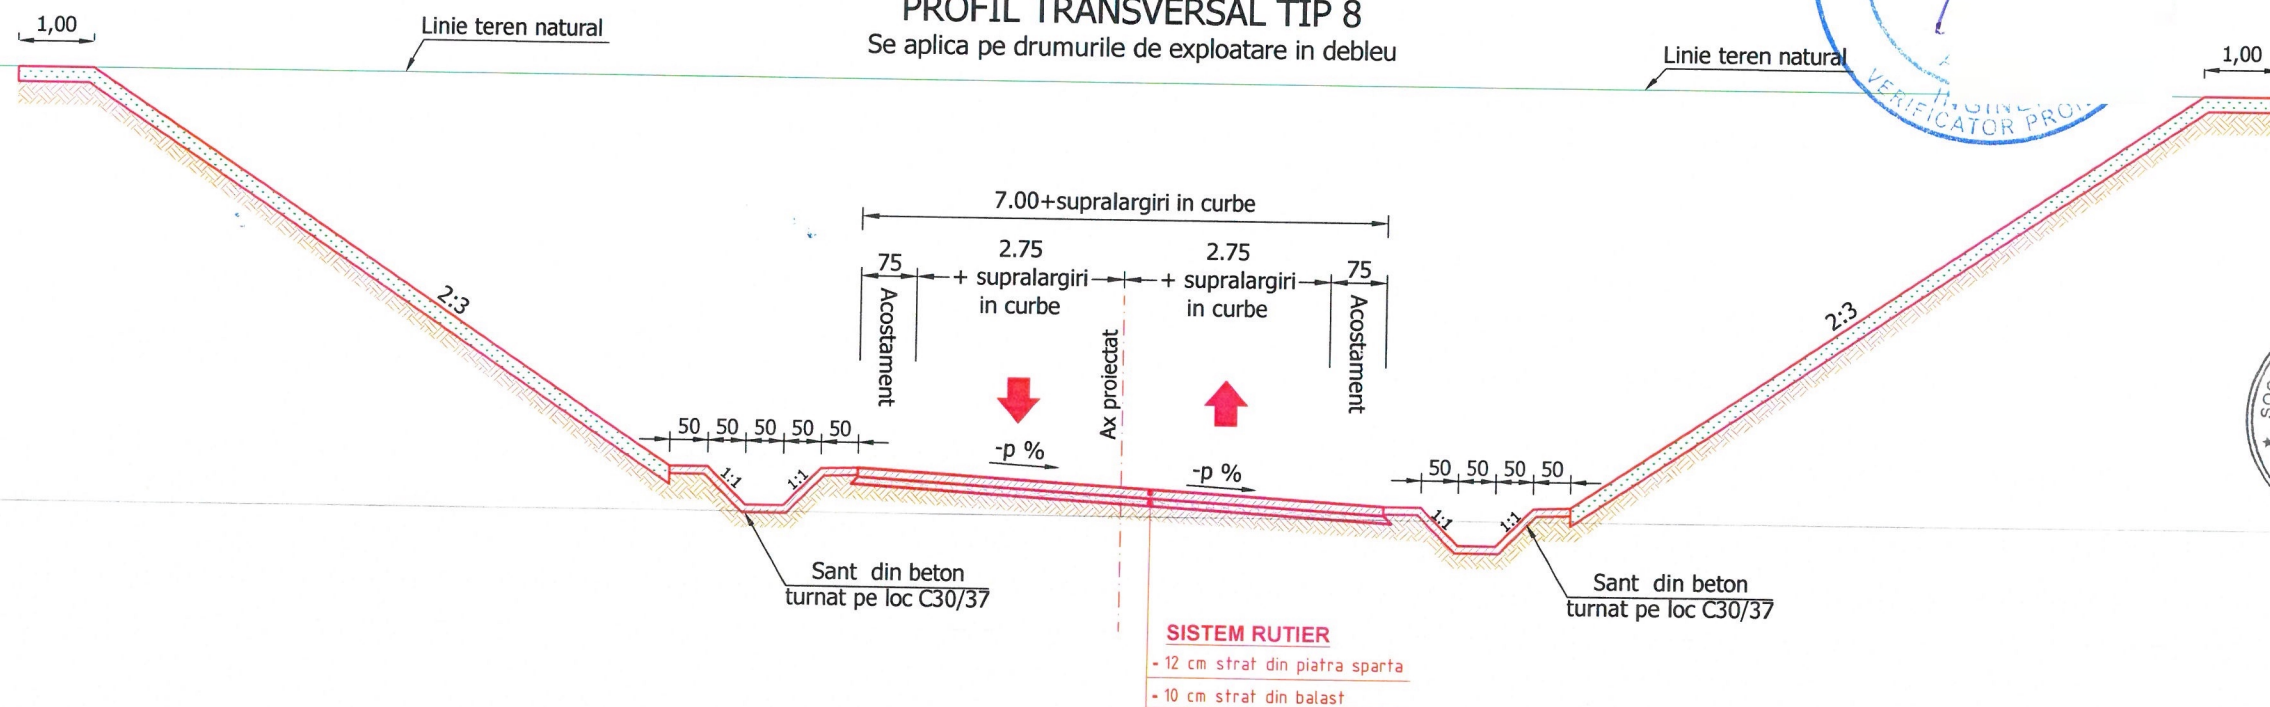

PAGE 1 / 1