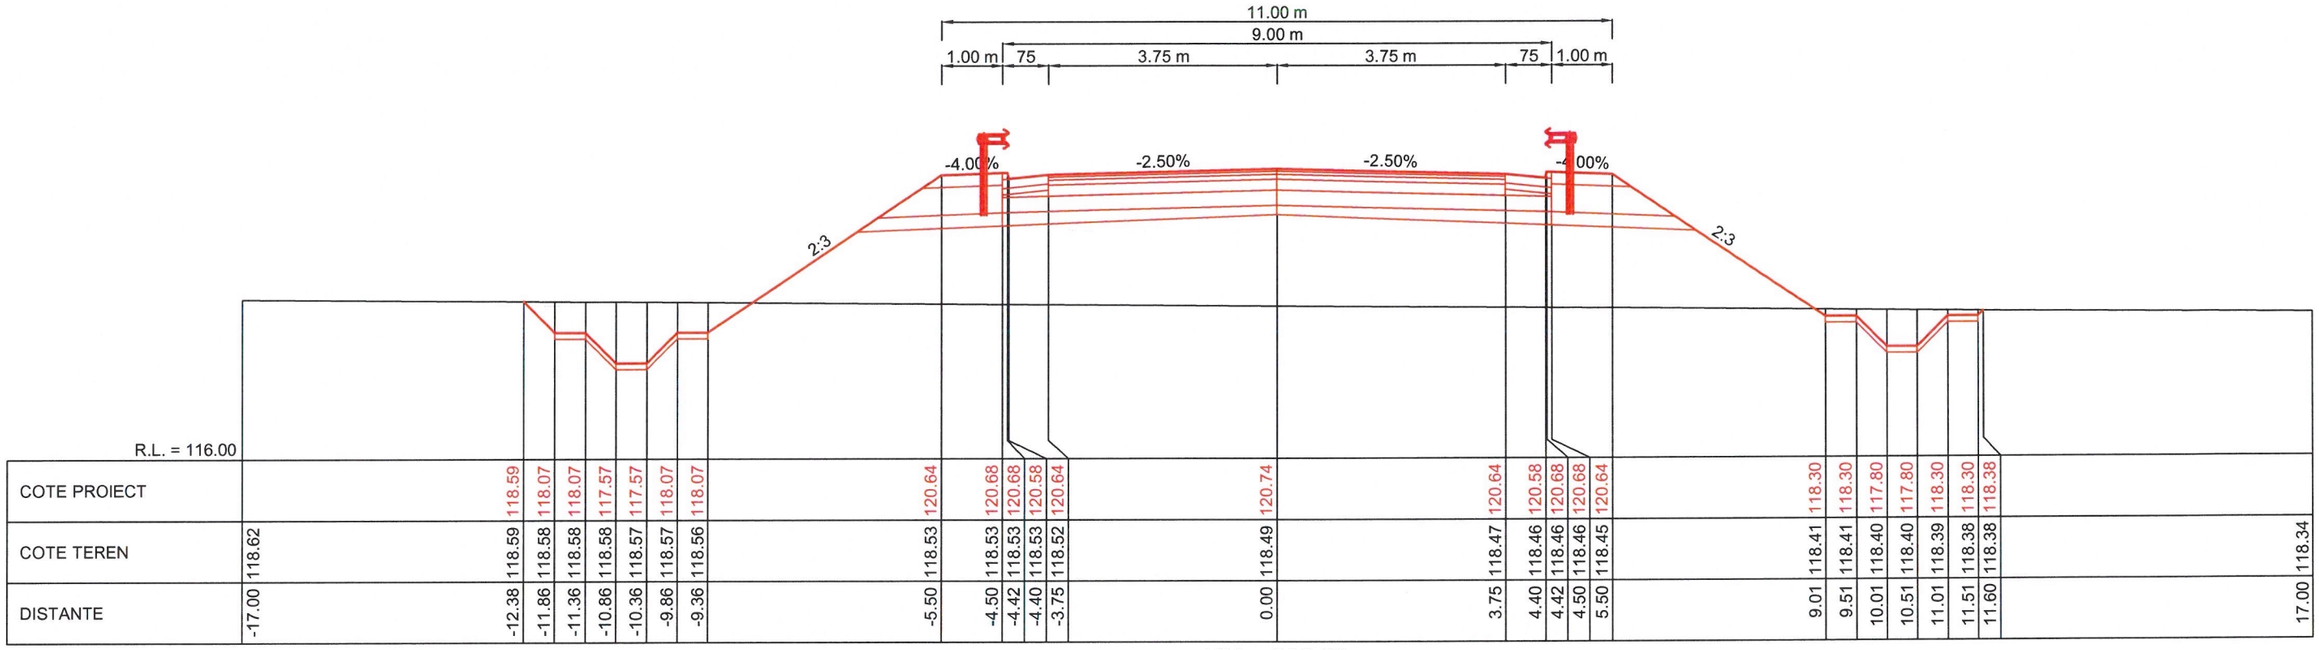

| R.L. = 116.00 | | |