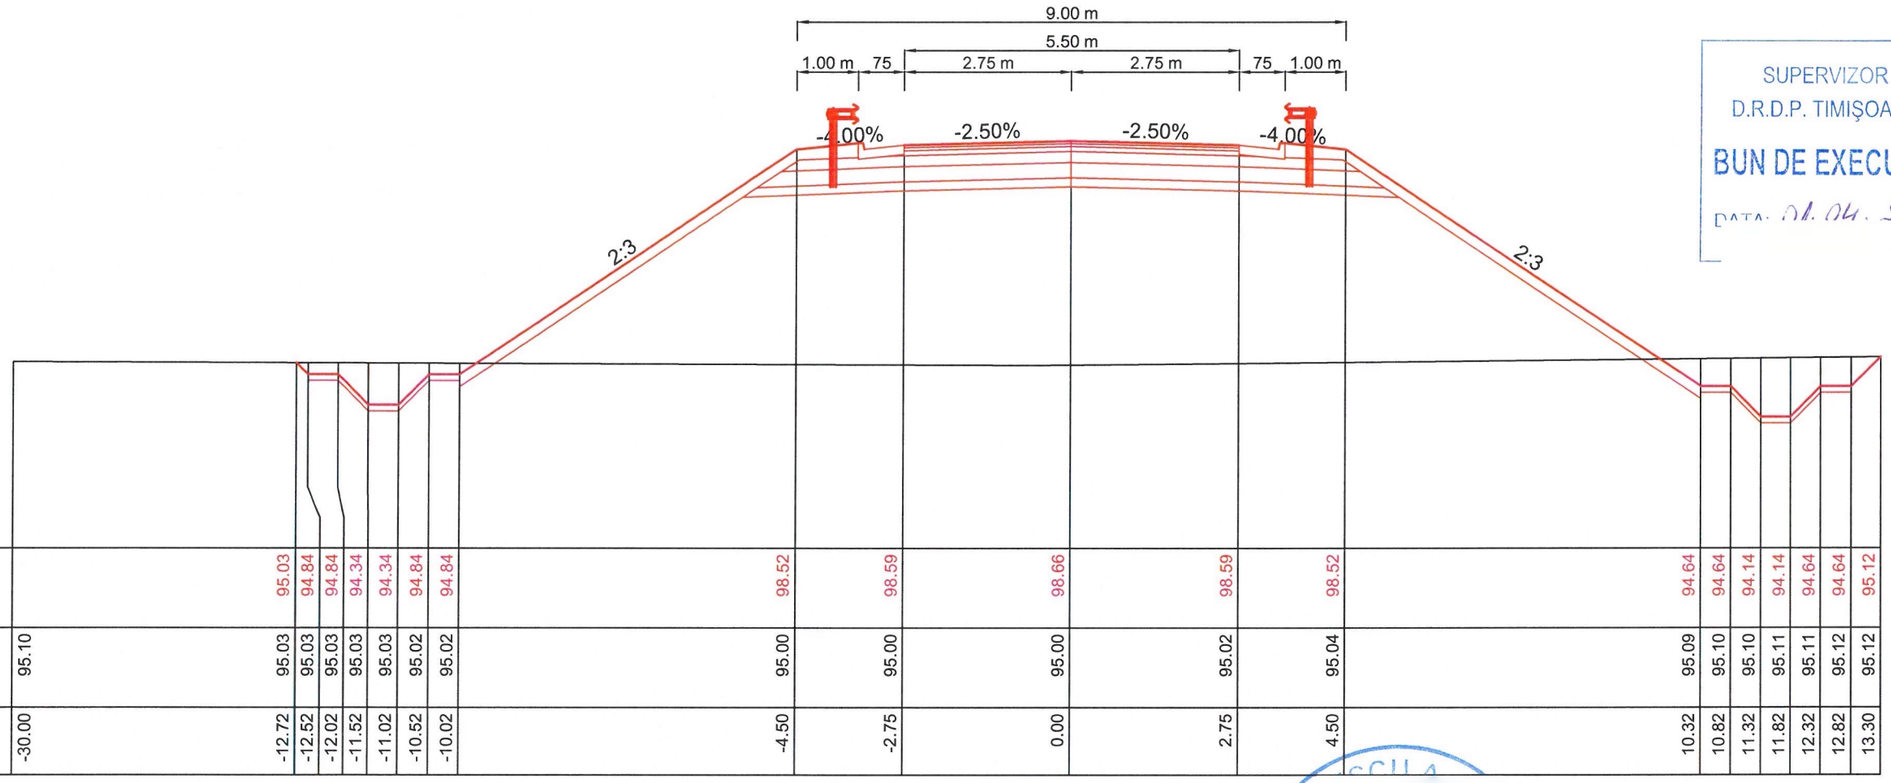

| R.L. = 92.00 | | |