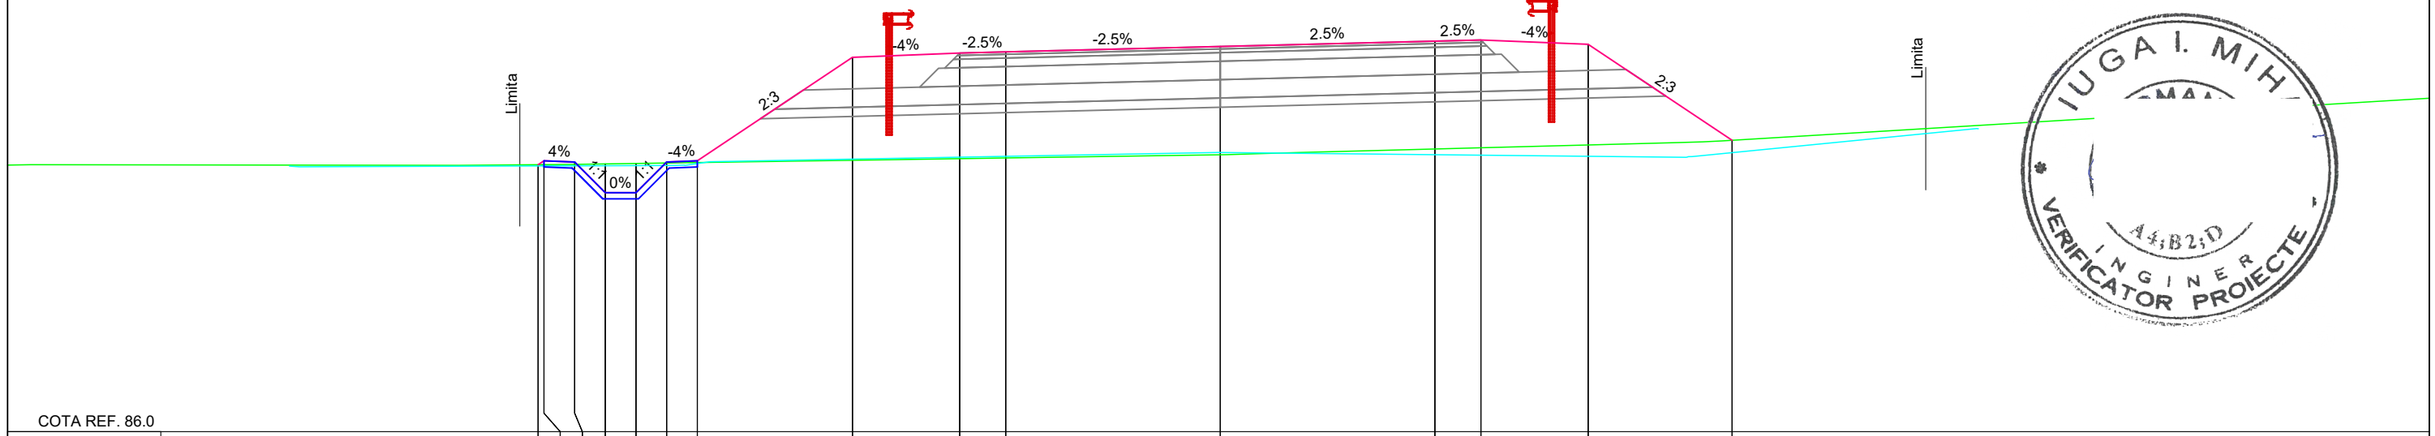

COTA REF. 86.0

| | | |