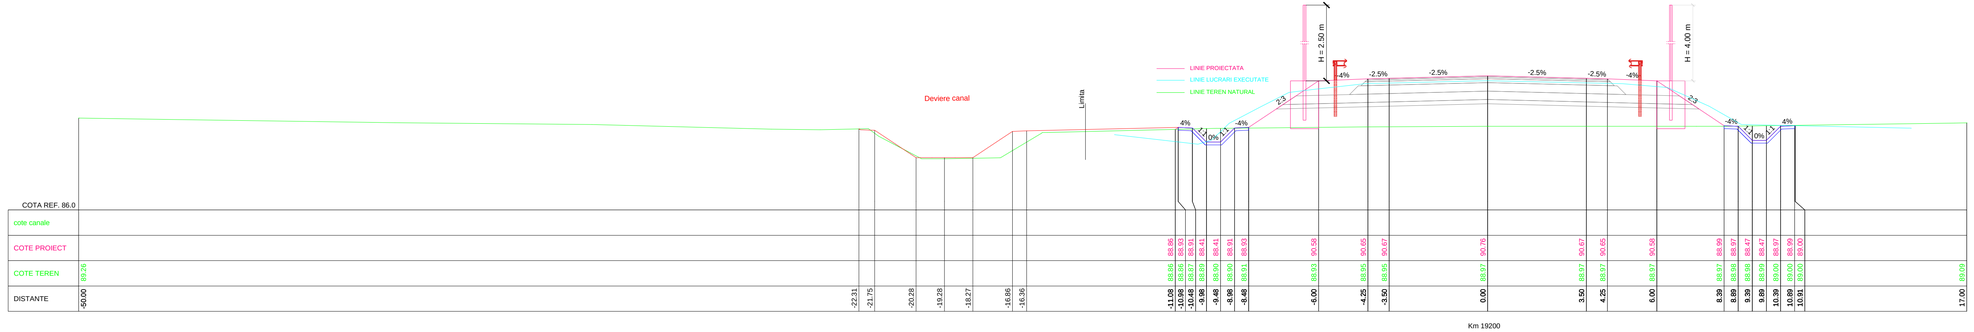
LINIE PROIECTATA
LINIE LUCRARI EXECUTATE
LINIE TEREN NATURAL
Deviere canal
Limita
H = 2.50 m
H = 4.00 m
-4%
-2.5%
-2.5%
-2.5%
-2.5%
-4%
2:3
2:3
-4%
4%
1:1
0%
1:1
-4%
4%
Km 19200

| | | |