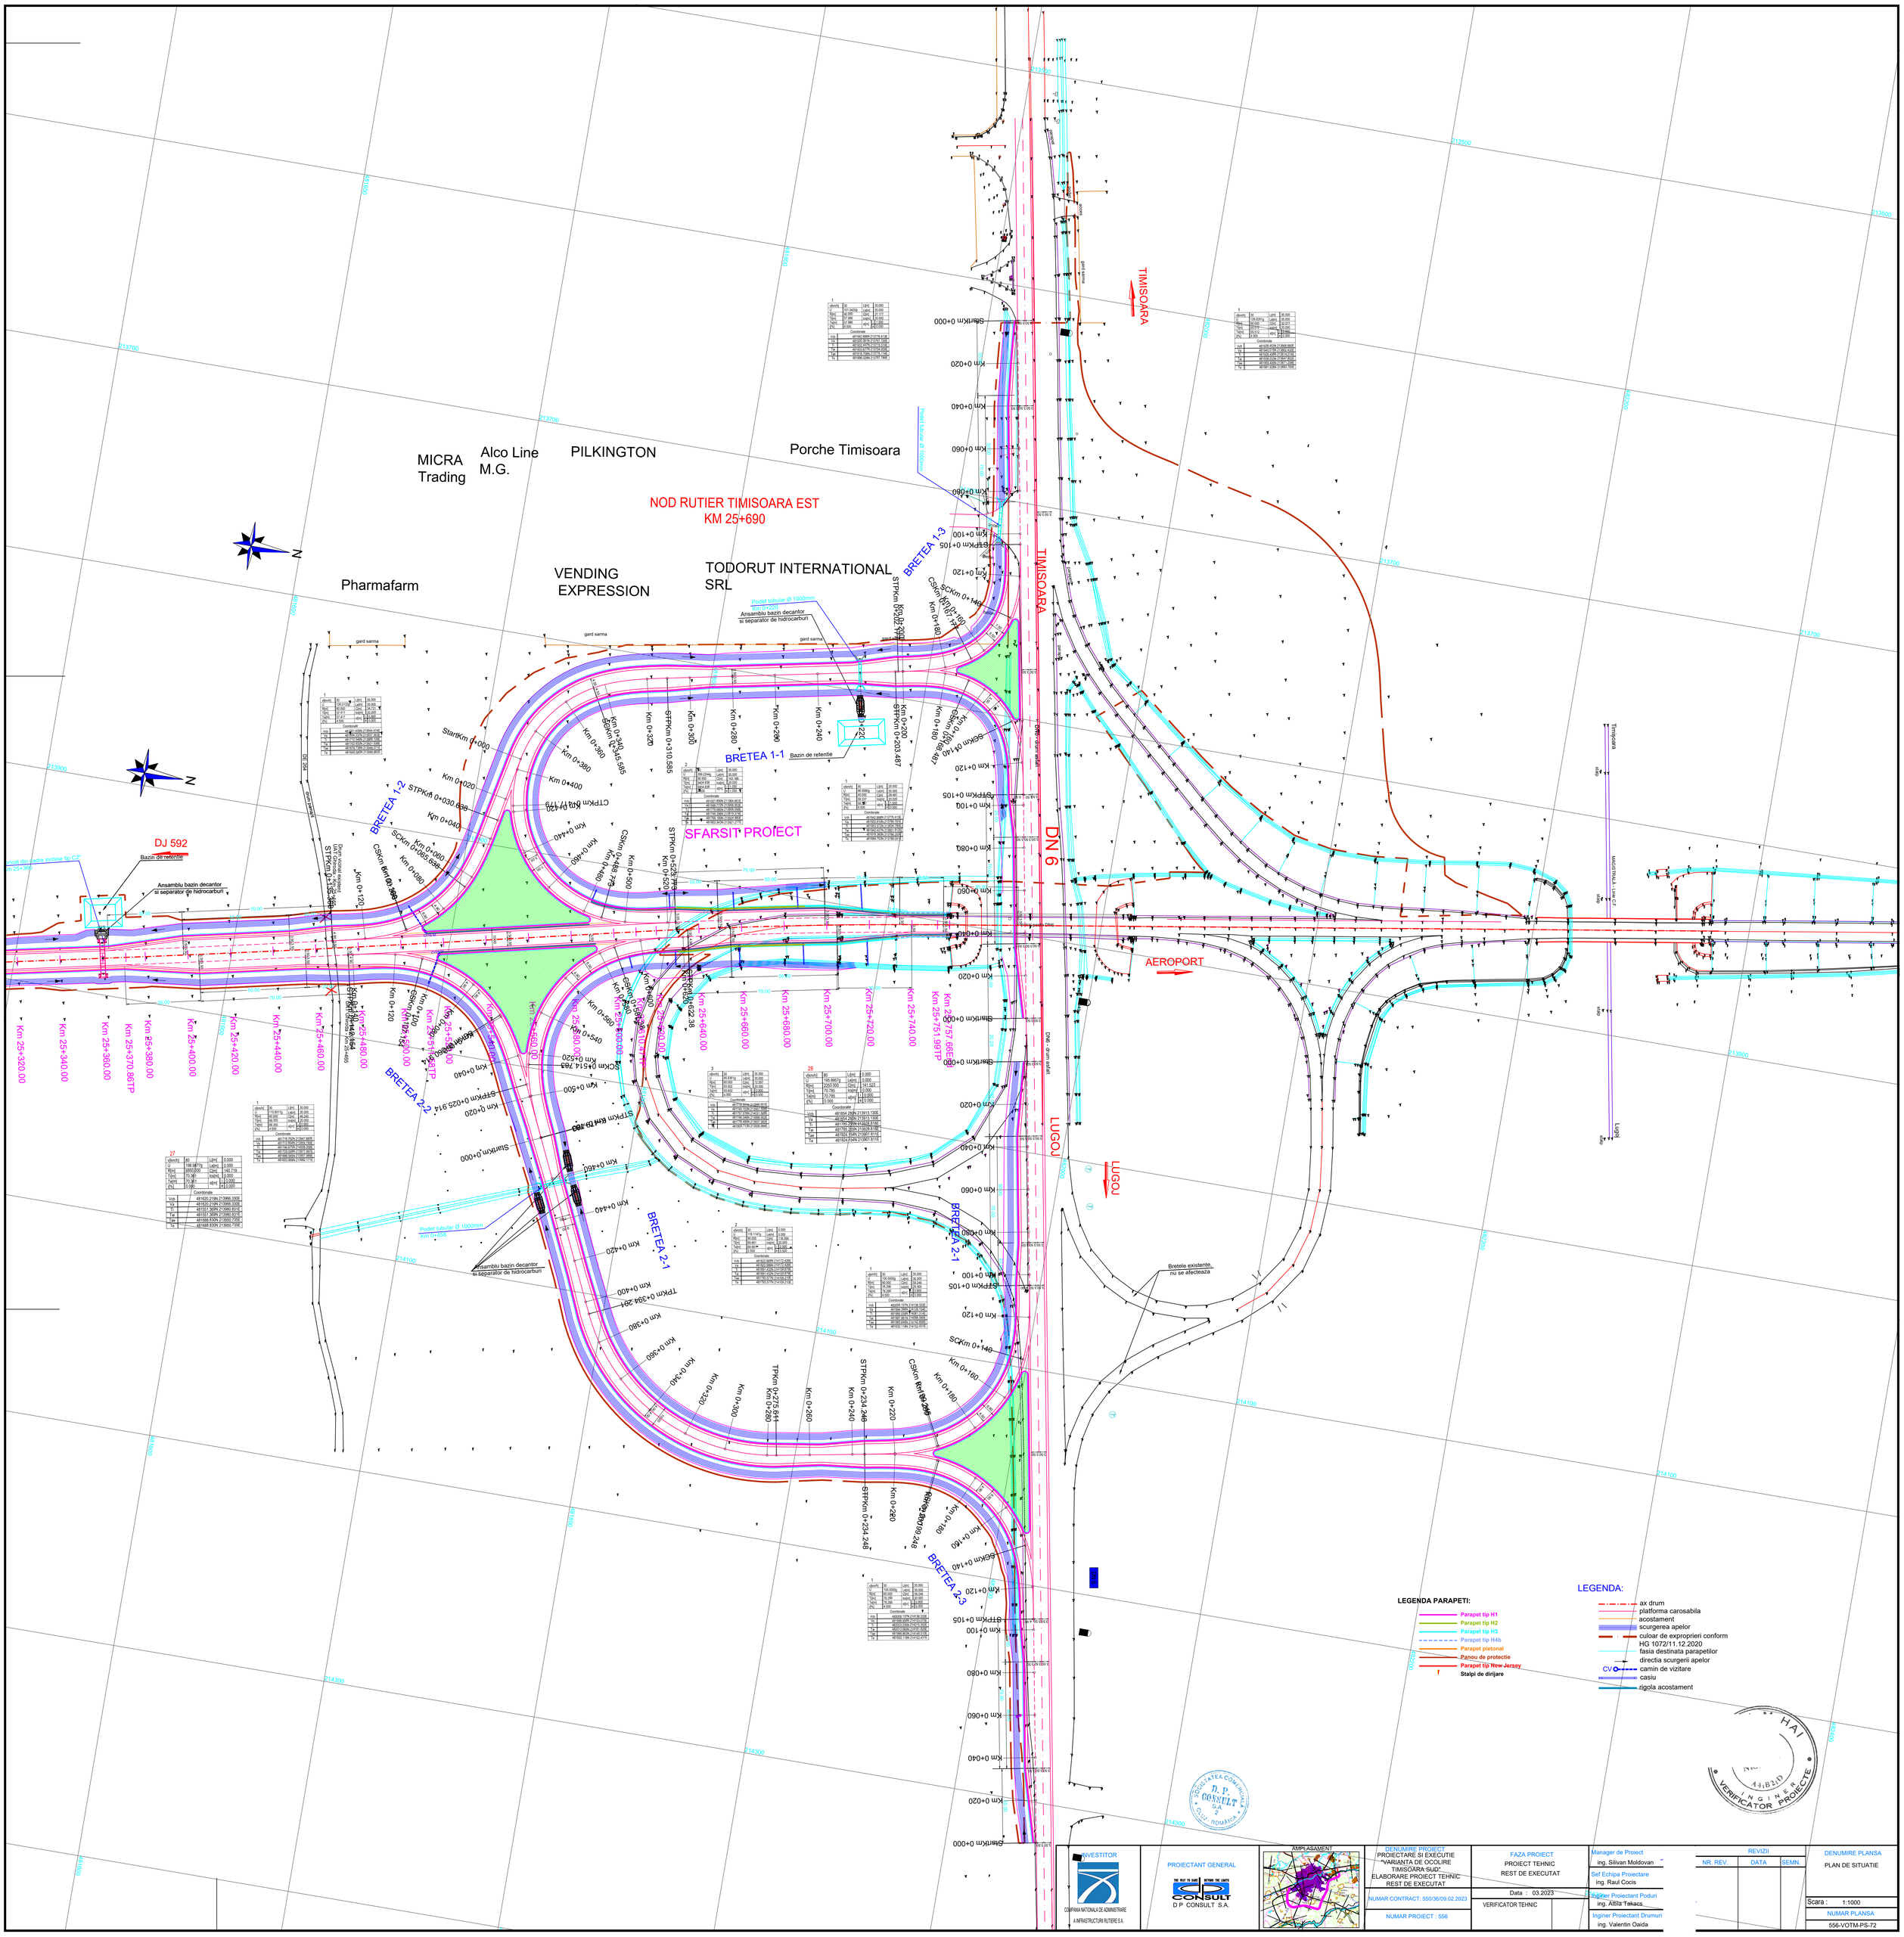

INVESTITOR	PROIECTANT GENERAL	AMPLASAMENT	DENUMIRE PROIECT	FAZA PROIECT	Manager de Proiect	REVIZII	DENUMIRE PLANSA
COMPANIA NATIONALA DE ADMINISTRARE A INFRASTRUCTURII RUTIERE S.A.	D P CONSULT S.A.		PROIECTARE SI EXECUTIE "VARIANTA DE OCOLIRE TIMISOARA SUD" ELABORARE PROIECT TEHNIC REST DE EXECUTAT	PROIECT TEHNIC REST DE EXECUTAT	ing. Silivan Moldovan	NR. REV. / DATA / SEMN.	PLAN DE SITUATIE
			NUMAR CONTRACT: 550/36/09.02.2023	Data : 03.2023	Sef Echipa Proiectare ing. Raul Cocis		Scara : 1:1000
			NUMAR PROIECT : 556	VERIFICATOR TEHNIC	Inginer Proiectant Poduri ing. Attila Takacs		NUMAR PLANSA
					Inginer Proiectant Drumuri ing. Valentin Oaida		556-VOTM-PS-72