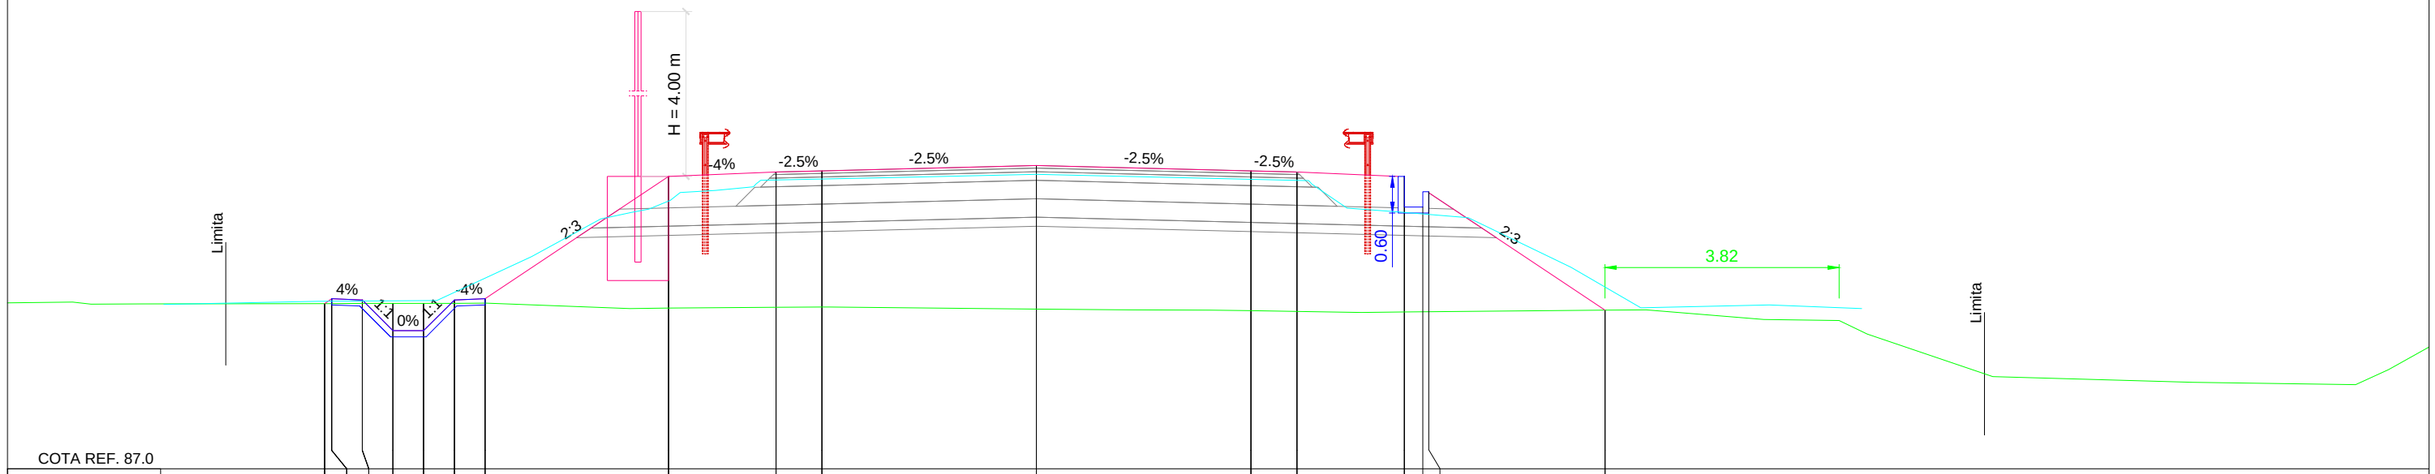
H = 4.00 m
Limita
4%
-4%
1:1
0%
2:3
-2.5%
-4%
0.60
3.82
Limita

| | | |