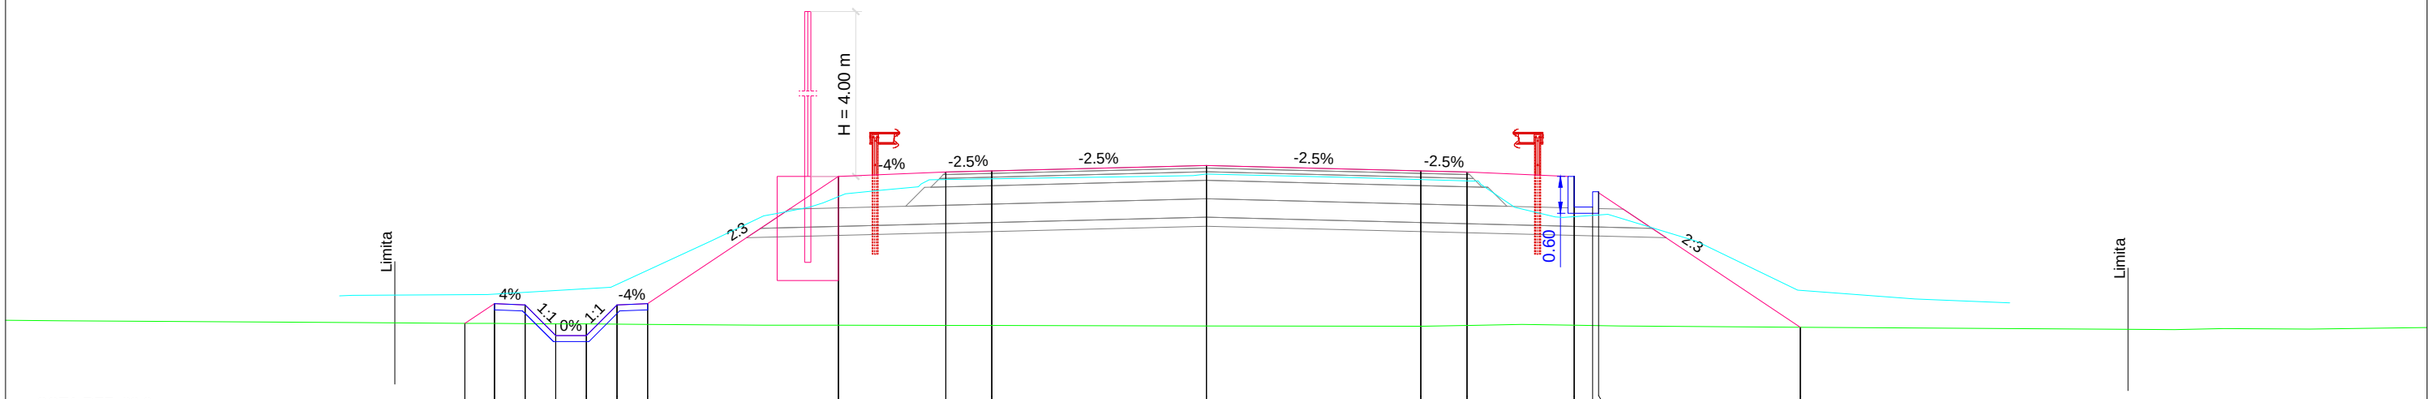
H = 4.00 m
Limita
4%
1:1
0%
1:1
-4%
2:3
-4%
-2.5%
-2.5%
-2.5%
-2.5%
0.60
2:3
Limita

| | | |