


Scara 1:50
Se aplica pe restabilirile superioare

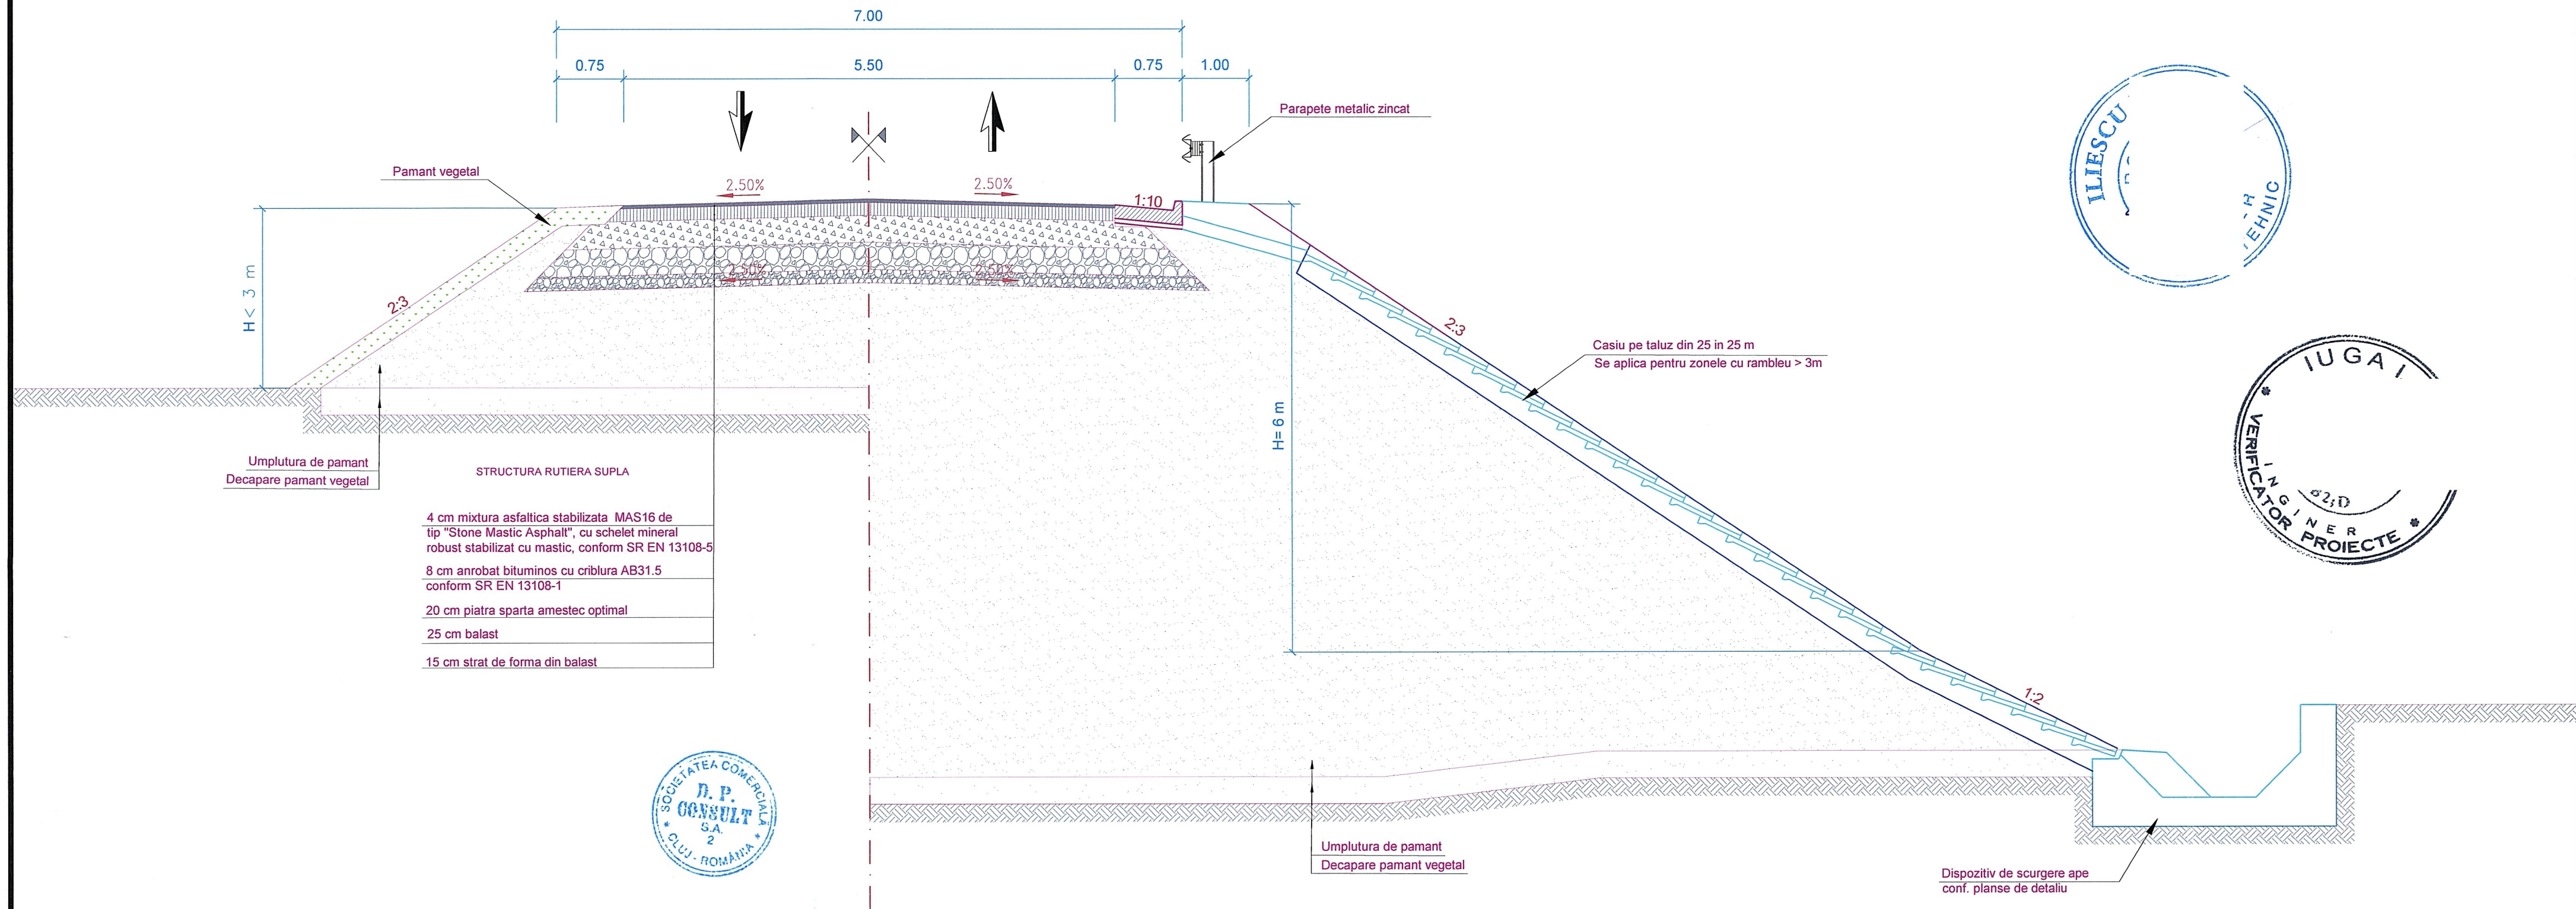

<p>INVESTITOR</p> <p>COMPANIA NATIONALA DE ADMINISTRARE A INFRASTRUCTURII RUTIERE S.A.</p>	<p>PROIECTANT GENERAL</p> <p>THE WAY TO BARE BEYOND THE LIMITS</p> <p>CONSULT D P CONSULT S.A.</p>	<p>AMPLASAMENT</p>	<p>DENUMIRE PROIECT PROIECTARE SI EXECUTIE "VARIANTA DE OCOLIRE TIMISOARA SUD" ELABORARE PROIECT TEHNIC REST DE EXECUTAT</p>		<p>FAZA PROIECT PROIECT TEHNIC REST DE EXECUTAT</p>		<p>Manager de Proiect ing. Silvan Moldovan</p>		<p>REVIZII</p>			<p>DENUMIRE PLANSA PROFIL TRANSVERSAL TIP - 16</p>	
									<p>NR. REV. DATA SEM.N.</p>				
			<p>NUMAR CONTRACT: 550/36/09.02.2023</p>		<p>Data : 03.2023</p>		<p>Sef Echipa Proiectare ing. Raul Cocis</p>						
			<p>NUMAR PROIECT : 556</p>		<p>VERIFICATOR TEHNIC</p>		<p>Inginer Proiectant Poduri ing. Attila Takacs</p>						
							<p>Inginer Proiectant Drumuri ing. Valentin Oaida</p>						