


În cazul în care terenul de fundare nu are capacitatea portantă minimă, se vor executa îmbunătățiri la terenul de fundare. Se va convoca proiectantul în vederea stabilirii soluțiilor de îmbunătățire a terenului de fundare.

Sc. 1:50

Referinta la normativul NE 012-1:2022/standardul SR EN 206-1

C30/37
XC4+XD1+XF4
340 kg/mc
CEM I; SRI; I-A 52.5, 42.5; CEM II: A/B-S, IIIA-S, A-LL;
0.5

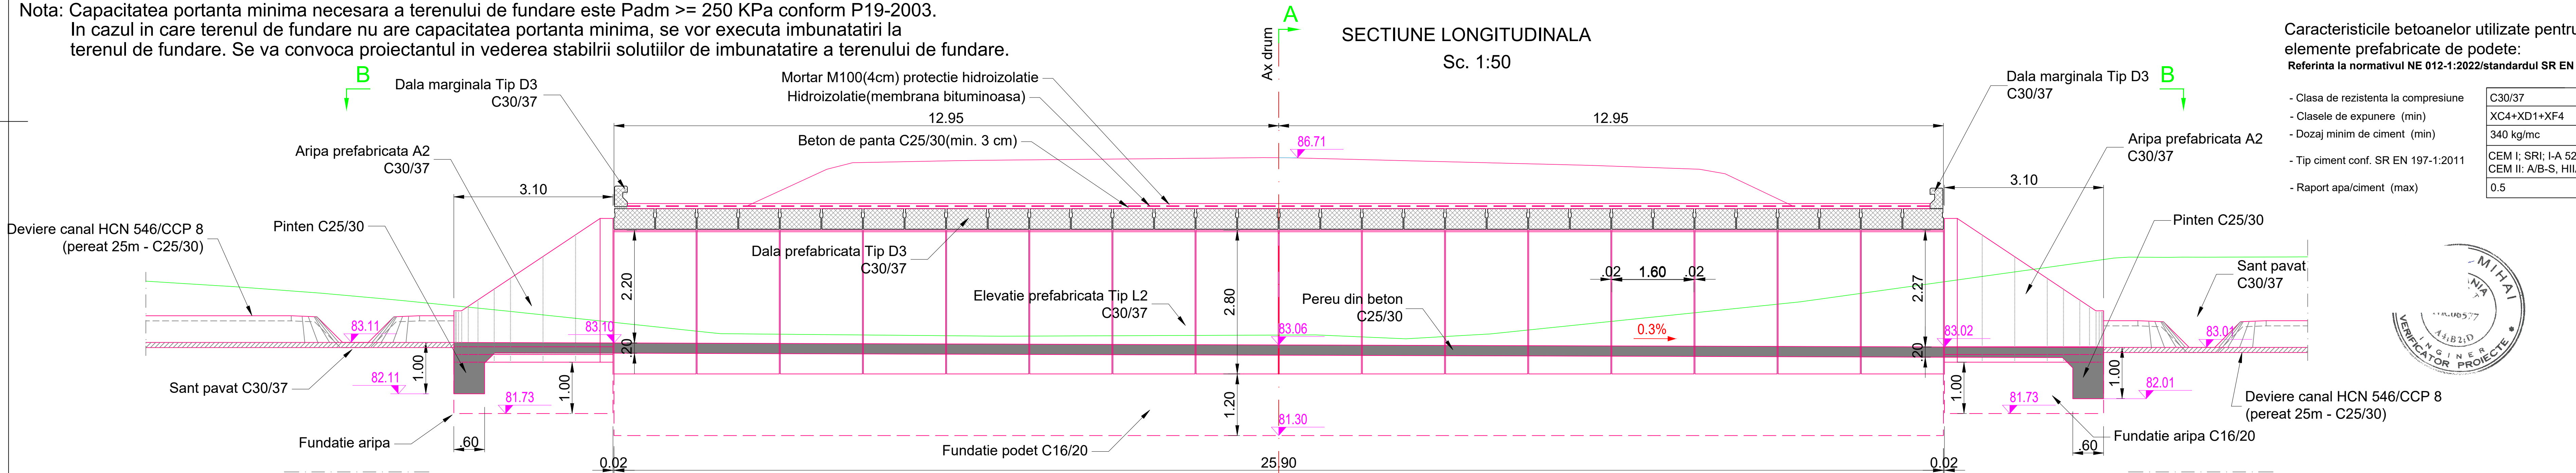

Referinta la normativul NE 012-1:2022/standardul SR EN 206-1

- Clasa de rezistentă la compresie
- Clasele de expunere (min)
- Dozaj minim de ciment (min)
- Tip ciment conf. SR EN 197-1:2011
- Raport apa/ciment (max)

C25/30
XF2
300 kg/mc
CEM I; SRI; I-A 52.5, 42.5; CEM II: A/B-S, HIIA-S, A-LL;
0.55a


Referinta la normativul NE 012-1:2022/standardul SR EN 206-1

- Clasa de rezistentă la compresie
- Clasele de expunere (min)
- Dozaj minim de ciment (min)
- Tip ciment conf. SR EN 197-1:2011
- Raport apa/ciment (max)

C25/30
XF1
300 kg/mc
CEM I; SRI; I-A 52.5, 42.5; CEM II: A/B-S, IIIA-S, A-LL
0.5


Podet Km 3+180

Sc. 1:50

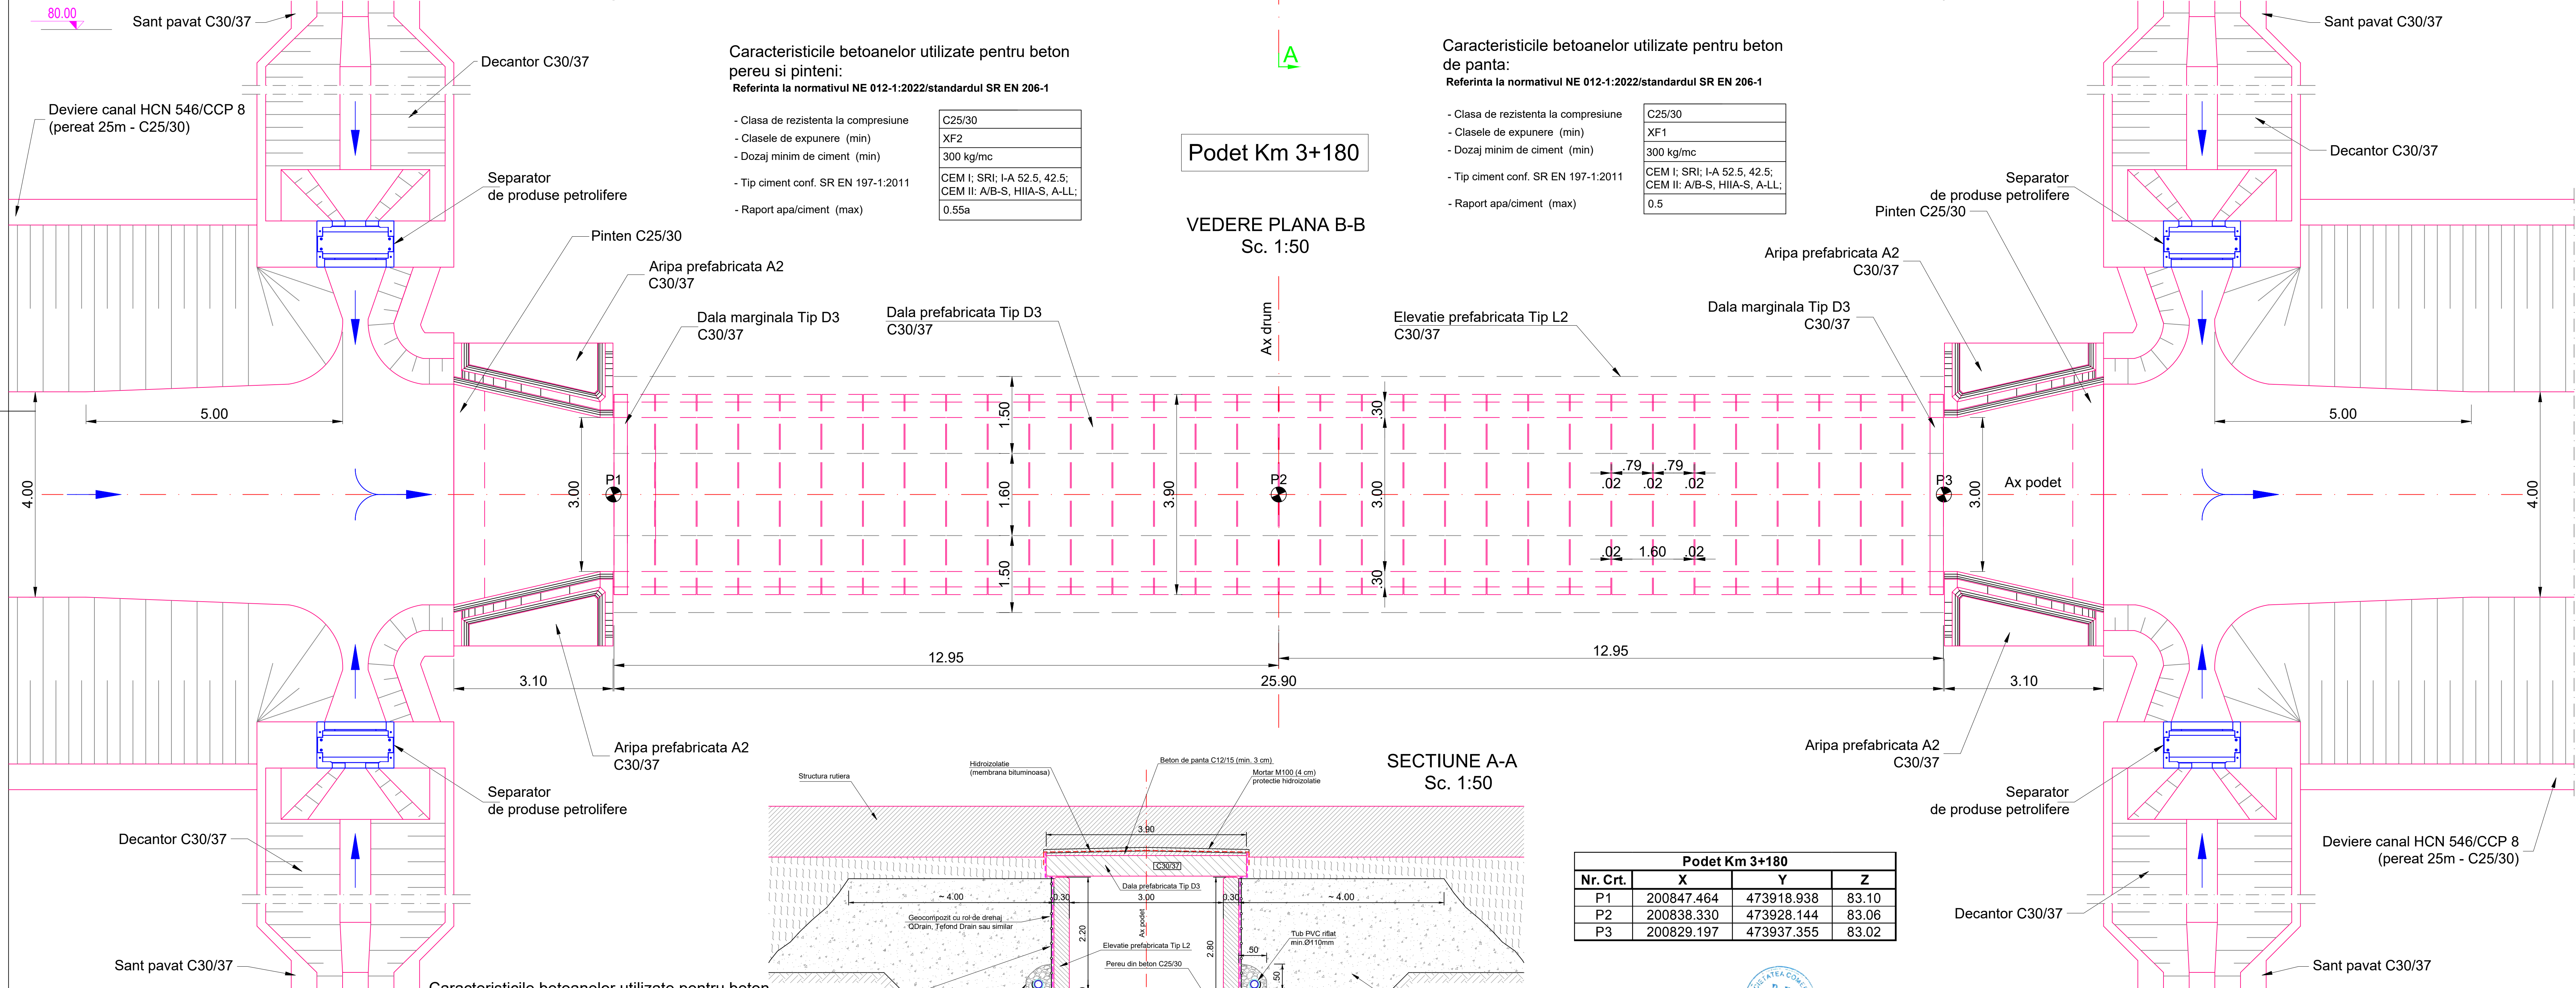




Sc. 1:5

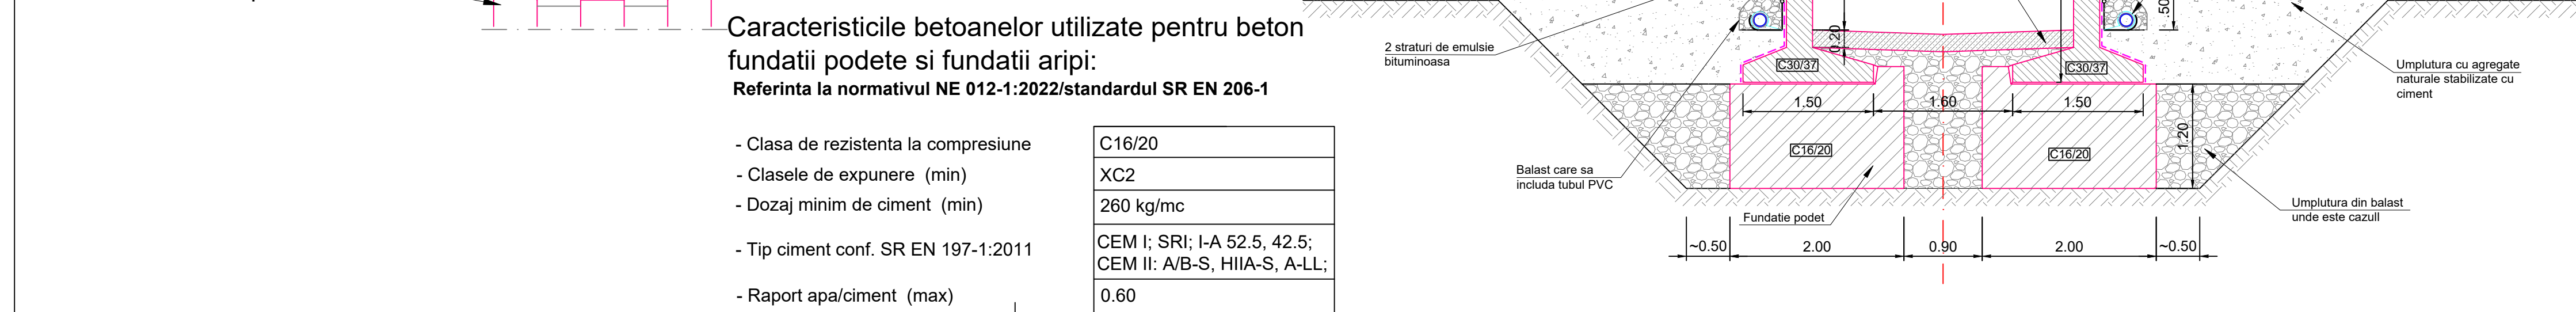Podet Km 3+180			
Nr. Crt.	X	Y	Z
P1	200847.464	473918.938	83.10
P2	200838.330	473928.144	83.06
P3	200829.197	473937.355	83.02



C16/20
XC2
260 kg/mc
CEM I; SRI; I-A 52.5, 42.5; CEM II: A/B-S, HIIA-S, A-LL;
0.60

<div><div><p>CONSILIUL NAȚIONAL DE ADMINISTRARE A INFRASTRUCTURII RUTIERE SA</p></div></div>	<div><div>PROIECTANT GENERAL</div><div><p>D.P. CONSULT D.P. CONSULT S.A.</p></div></div>	<div><div>AMPLASAMENT</div><div></div></div>	<div><div>DENUMIRE PROIECT PROIECTARE SI EXECUTIE "VARIANTA DE OCULIRE TIMISOARA SUD"</div><div>ELABORAREA PROIECTULUI REST DE EXECUTAT</div></div>	<div><div>FAZA PROIECT PROIECT TEHNIC REST DE EXECUTAT</div><div>Data : 03 / 03 2023</div></div>	<div><div>Manager de Proiect ing. Silvan Moldovan</div><div>Sef Echipa Proiectare ing. Raul Coste</div><div>Inginer Proiectant Poduri ing. Attila Takacs</div><div>Inginer Proiectant Drumuri ing. Valentin Oaida</div></div>	<div><div>REVIZII</div><table><tr><th>Nr. REV.</th><th>DATA</th><th>SEM.N.</th></tr><tr><td> </td><td> </td><td> </td></tr></table></div>	Nr. REV.	DATA	SEM.N.				<div><div>DENUMIRE PLANSA</div><div>PODET 3+100</div><div>Scara : 1:50</div><div>NUMAR PLANSA</div><div>556-VOTM-PO-07</div></div>
Nr. REV.	DATA	SEM.N.											
		NUMAR CONTRACT: 550/36/09.02.2023		VERIFICATOR TEHNIC									
		NUMAR PROIECT : 556											