



SECTIUNE A-A
Sc. 1:50

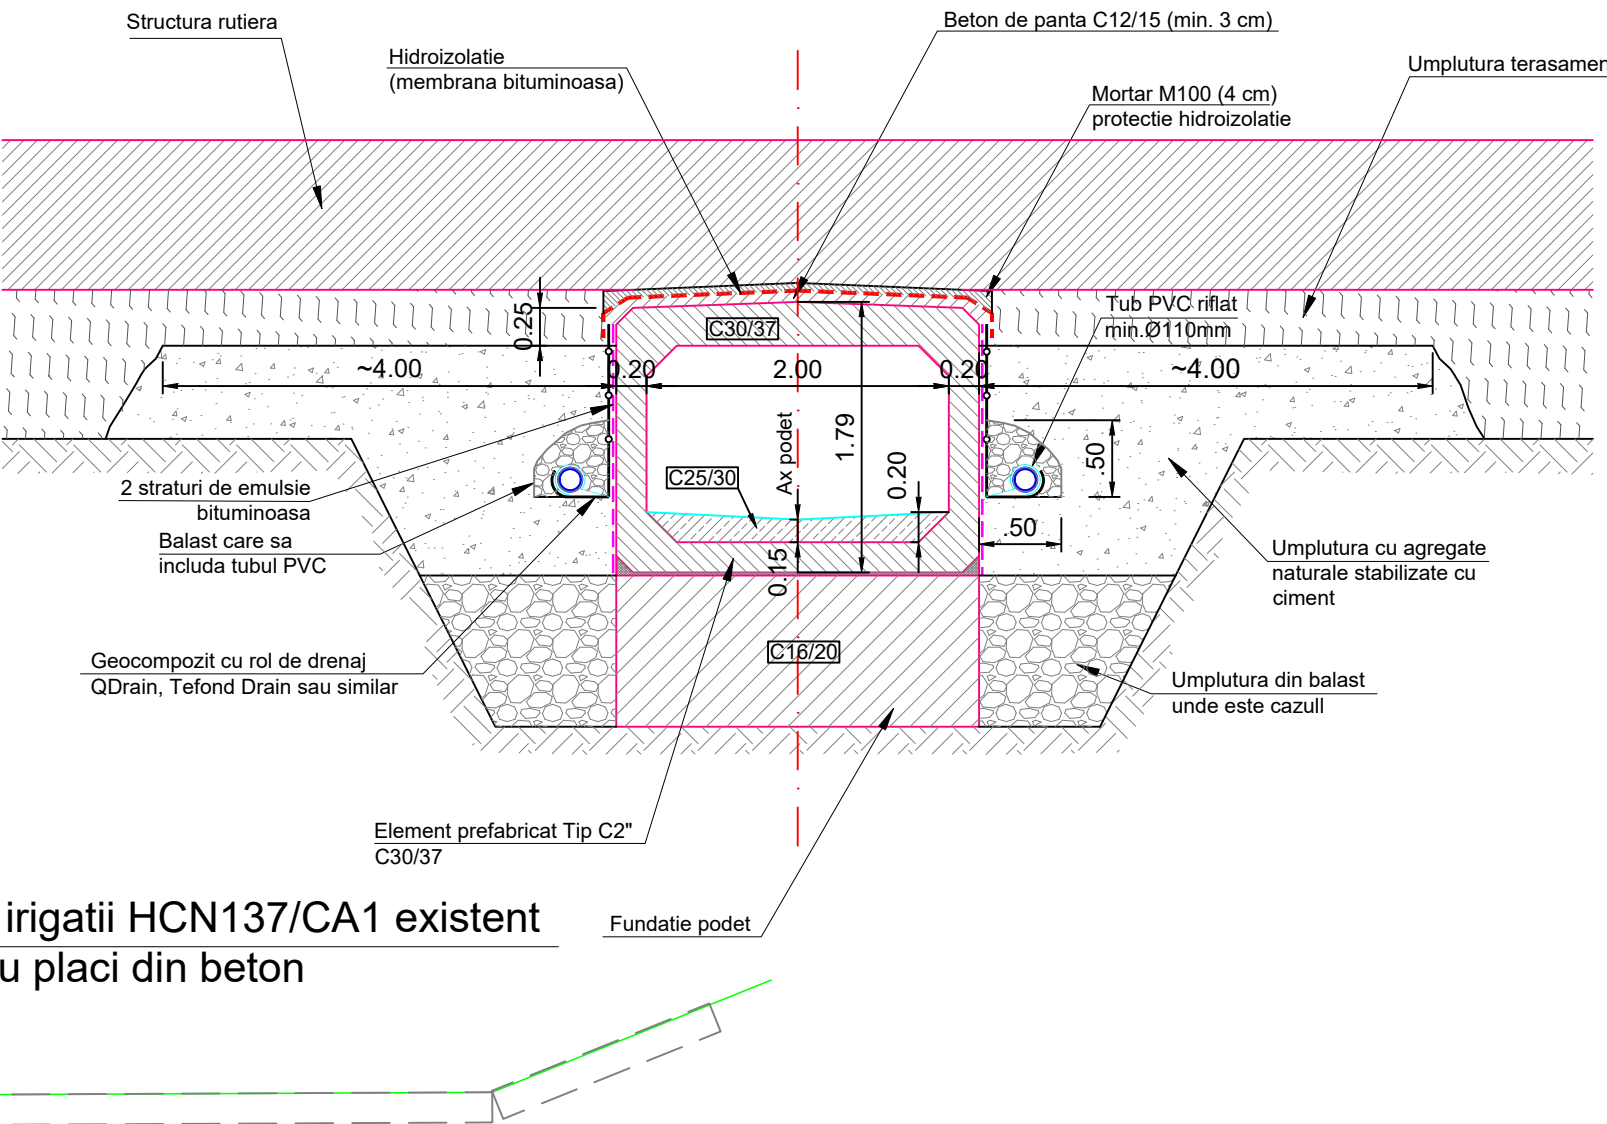

Nota: Capacitatea portanta minima necesara a terenului de fundare este $P_{adm} \geq 250$ KPa conform P19-2003. In cazul in care terenul de fundare nu are capacitatea portanta minima, se vor executa imbunatatiri la terenul de fundare. Se va convoca proiectantul in vederea stabilirii solutiilor de imbunatatire a terenului de fundare.

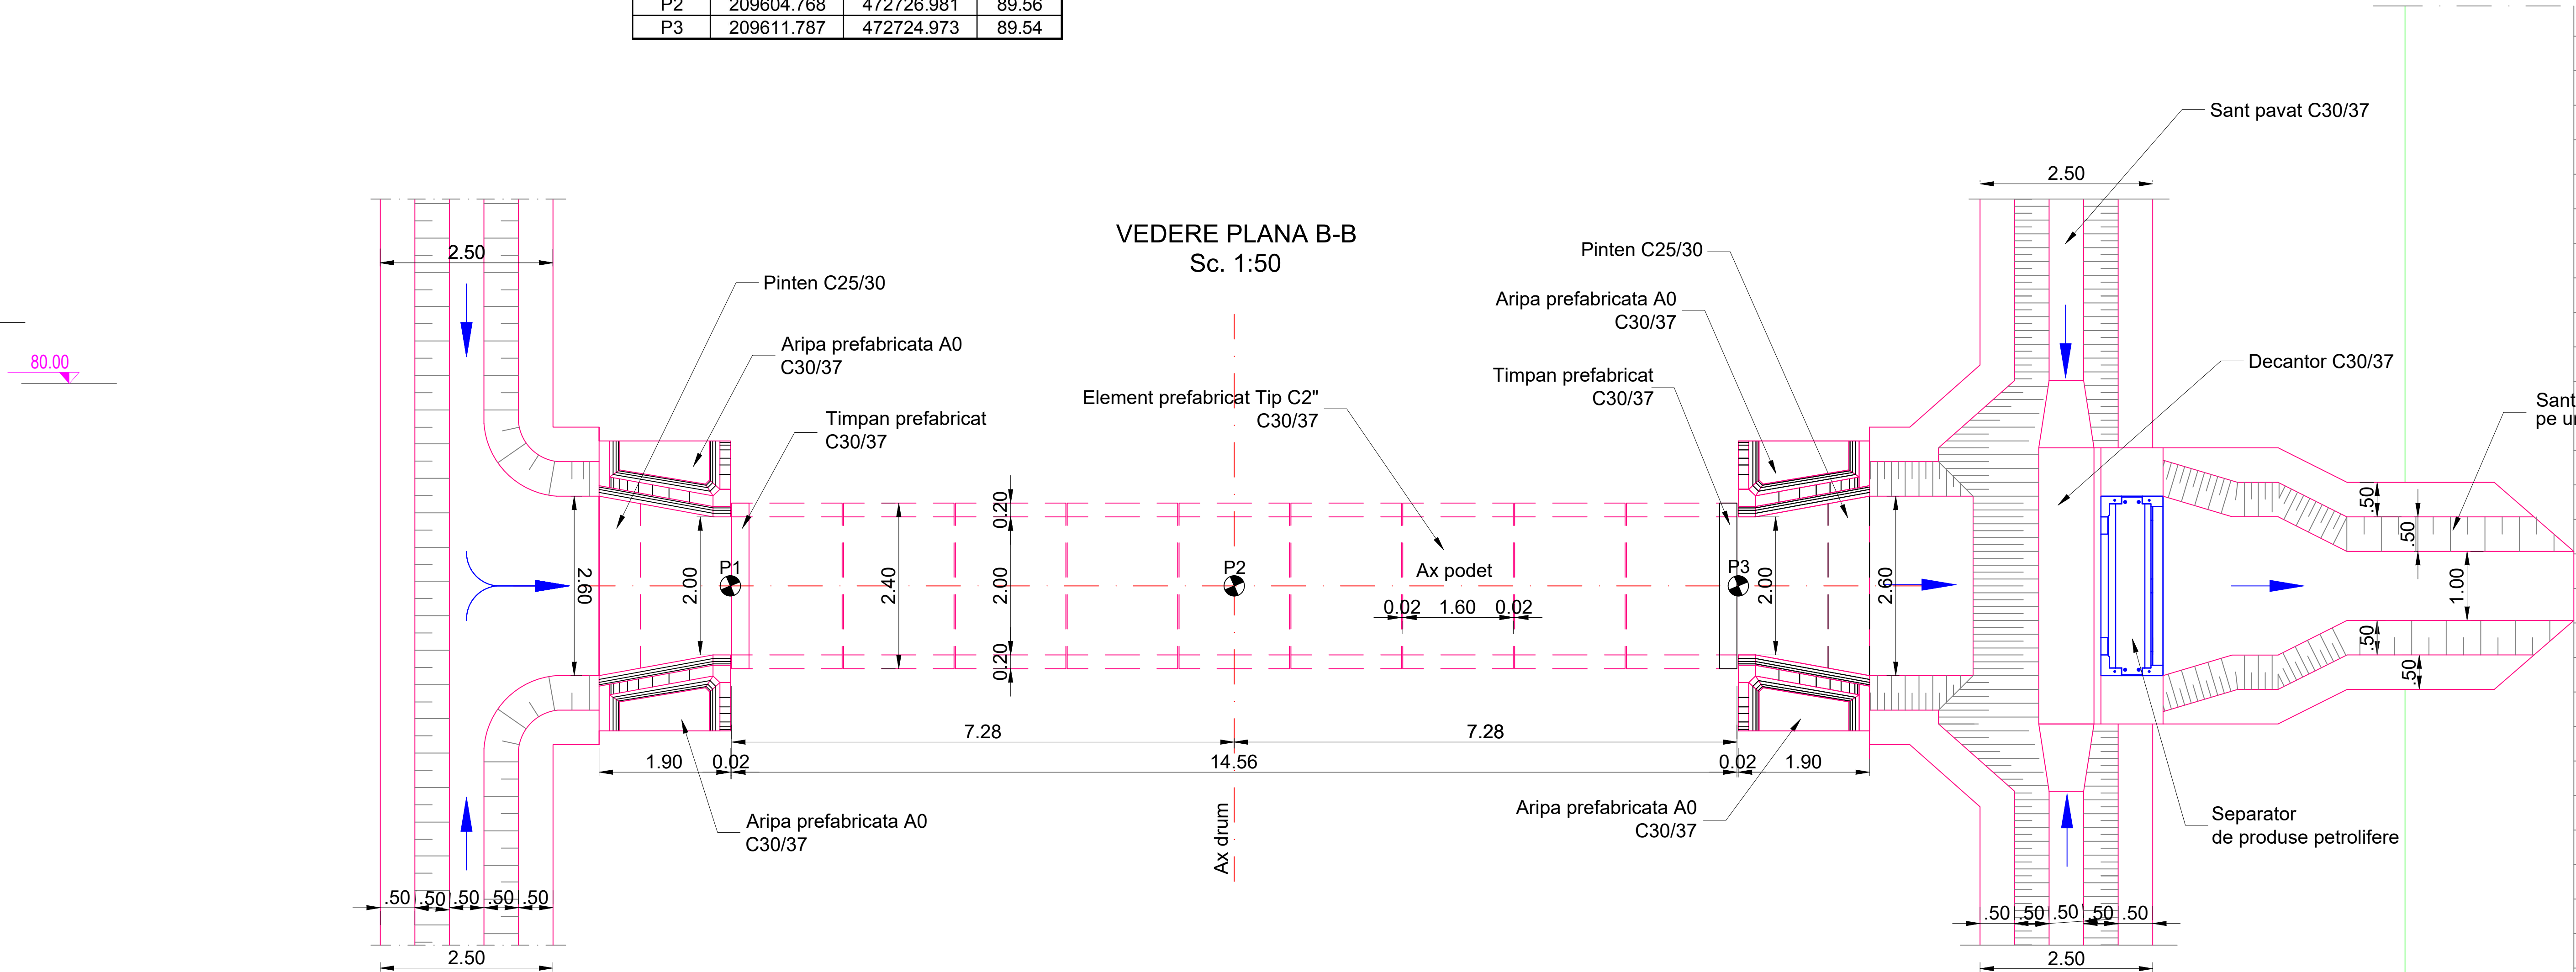

Caracteristicile betoanelor utilizate pentru elemente prefabricate de podete:
Referinta la normativul NE 012-1:2022/standardul SR EN 206-1

- Clasa de rezistenta la compresiune	C30/37
- Clasele de expunere (min)	XC4+XD1+XF4
- Dozaj minim de ciment (min)	340 kg/mc
- Tip ciment conf. SR EN 197-1:2011	CEM I; SRI; I-A 52.5, 42.5; CEM II: A/B-S, HIIA-S, A-LL;
- Raport apa/ciment (max)	0.5

Caracteristicile betoanelor utilizate pentru beton pereu si pinteni:
Referinta la normativul NE 012-1:2022/standardul SR EN 206-1

- Clasa de rezistenta la compresiune	C25/30
- Clasele de expunere (min)	XF2
- Dozaj minim de ciment (min)	300 kg/mc
- Tip ciment conf. SR EN 197-1:2011	CEM I; SRI; I-A 52.5, 42.5; CEM II: A/B-S, HIIA-S, A-LL;
- Raport apa/ciment (max)	0.55a

Caracteristicile betoanelor utilizate pentru beton de panta:
Referinta la normativul NE 012-1:2022/standardul SR EN 206-1

- Clasa de rezistenta la compresiune	C25/30
- Clasele de expunere (min)	XF1
- Dozaj minim de ciment (min)	300 kg/mc
- Tip ciment conf. SR EN 197-1:2011	CEM I; SRI; I-A 52.5, 42.5; CEM II: A/B-S, HIIA-S, A-LL;
- Raport apa/ciment (max)	0.5

Caracteristicile betoanelor utilizate pentru beton fundatii podete si fundatii aripi:
Referinta la normativul NE 012-1:2022/standardul SR EN 206-1

- Clasa de rezistenta la compresiune	C16/20
- Clasele de expunere (min)	XC2
- Dozaj minim de ciment (min)	260 kg/mc
- Tip ciment conf. SR EN 197-1:2011	CEM I; SRI; I-A 52.5, 42.5; CEM II: A/B-S, HIIA-S, A-LL;
- Raport apa/ciment (max)	0.60

Canal de irigatii HCN137/CA1 existent protejat cu placi din beton



INVESTITOR CORPORATIA NATIONALA DE ADMINISTRARE A INFRASTRUCTURII RUTIERE S.A.	PROIECTANT GENERAL CONSULT S.R.L.	AMPLASAMENT [Map]	DENUMIRE PROIECT PROIECTARE SI EXECUTIE *VARIANTA DE OCULIRE TIMPORAARA SUD ELABORARE PROIECT TEHNIC REST DE EXECUTAT NUMAR PROIECT : 556	FAZA PROIECT PROIECT TEHNIC REST DE EXECUTAT Data : 03.2023 VERIFICATOR TEHNIC	Manager de Proiect Ing. Silviu Moldovan Sef Echipa Proiectare Ing. Raul Godea Inginer Proiectant Poduri Ing. Attila Takacs Inginer Proiectant Drumuri Ing. Valentin Oaida	REVIZII NR. REV. DATA SEMN.	DENUMIRE PLANSĂ PODET 14+340 Scara : 1:50 NUMAR PLANSĂ 556-VOTM-PO-25
---	--------------------------------------	----------------------	--	--	--	--------------------------------	---