

LEGENDA :




	MARCAJ LONGITUDINAL TIP A (DISCONTINUA 3x3)		MARCAJ LONGITUDINAL TIP G (CONTINUA SIMPLA + DISCONTINUA 9x3)
	MARCAJ LONGITUDINAL TIP B (DISCONTINUA 3x6)		MARCAJ LONGITUDINAL TIP I (DISCONTINUA SIMPLA 1x1)
	MARCAJ LONGITUDINAL TIP C (DISCONTINUA 9x3)		SAGETI REPLIERE + MARCAJ TIP C (DISCONTINUA 9x3)
	MARCAJ LONGITUDINAL TIP E (CONTINUA SIMPLA)		MARCAJ DELIMITARE CAROSABIL TIP L (CONTINUA SIMPLA)
	MARCAJ LONGITUDINAL TIP F (CONTINUA DUBLA)		MARCAJ DELIMITARE CAROSABIL TIP M (DISCONTINUA SIMPLA 1x1)
	STALP DE ILUMINAT		

INCEPUT PROIECT

Ansamblu bazin decantor  
si separator de hidrocarburi  
CANAL BEGA

Ansamblu bazin decantor  
si separator de hidrocarburi

Bazin de retentie

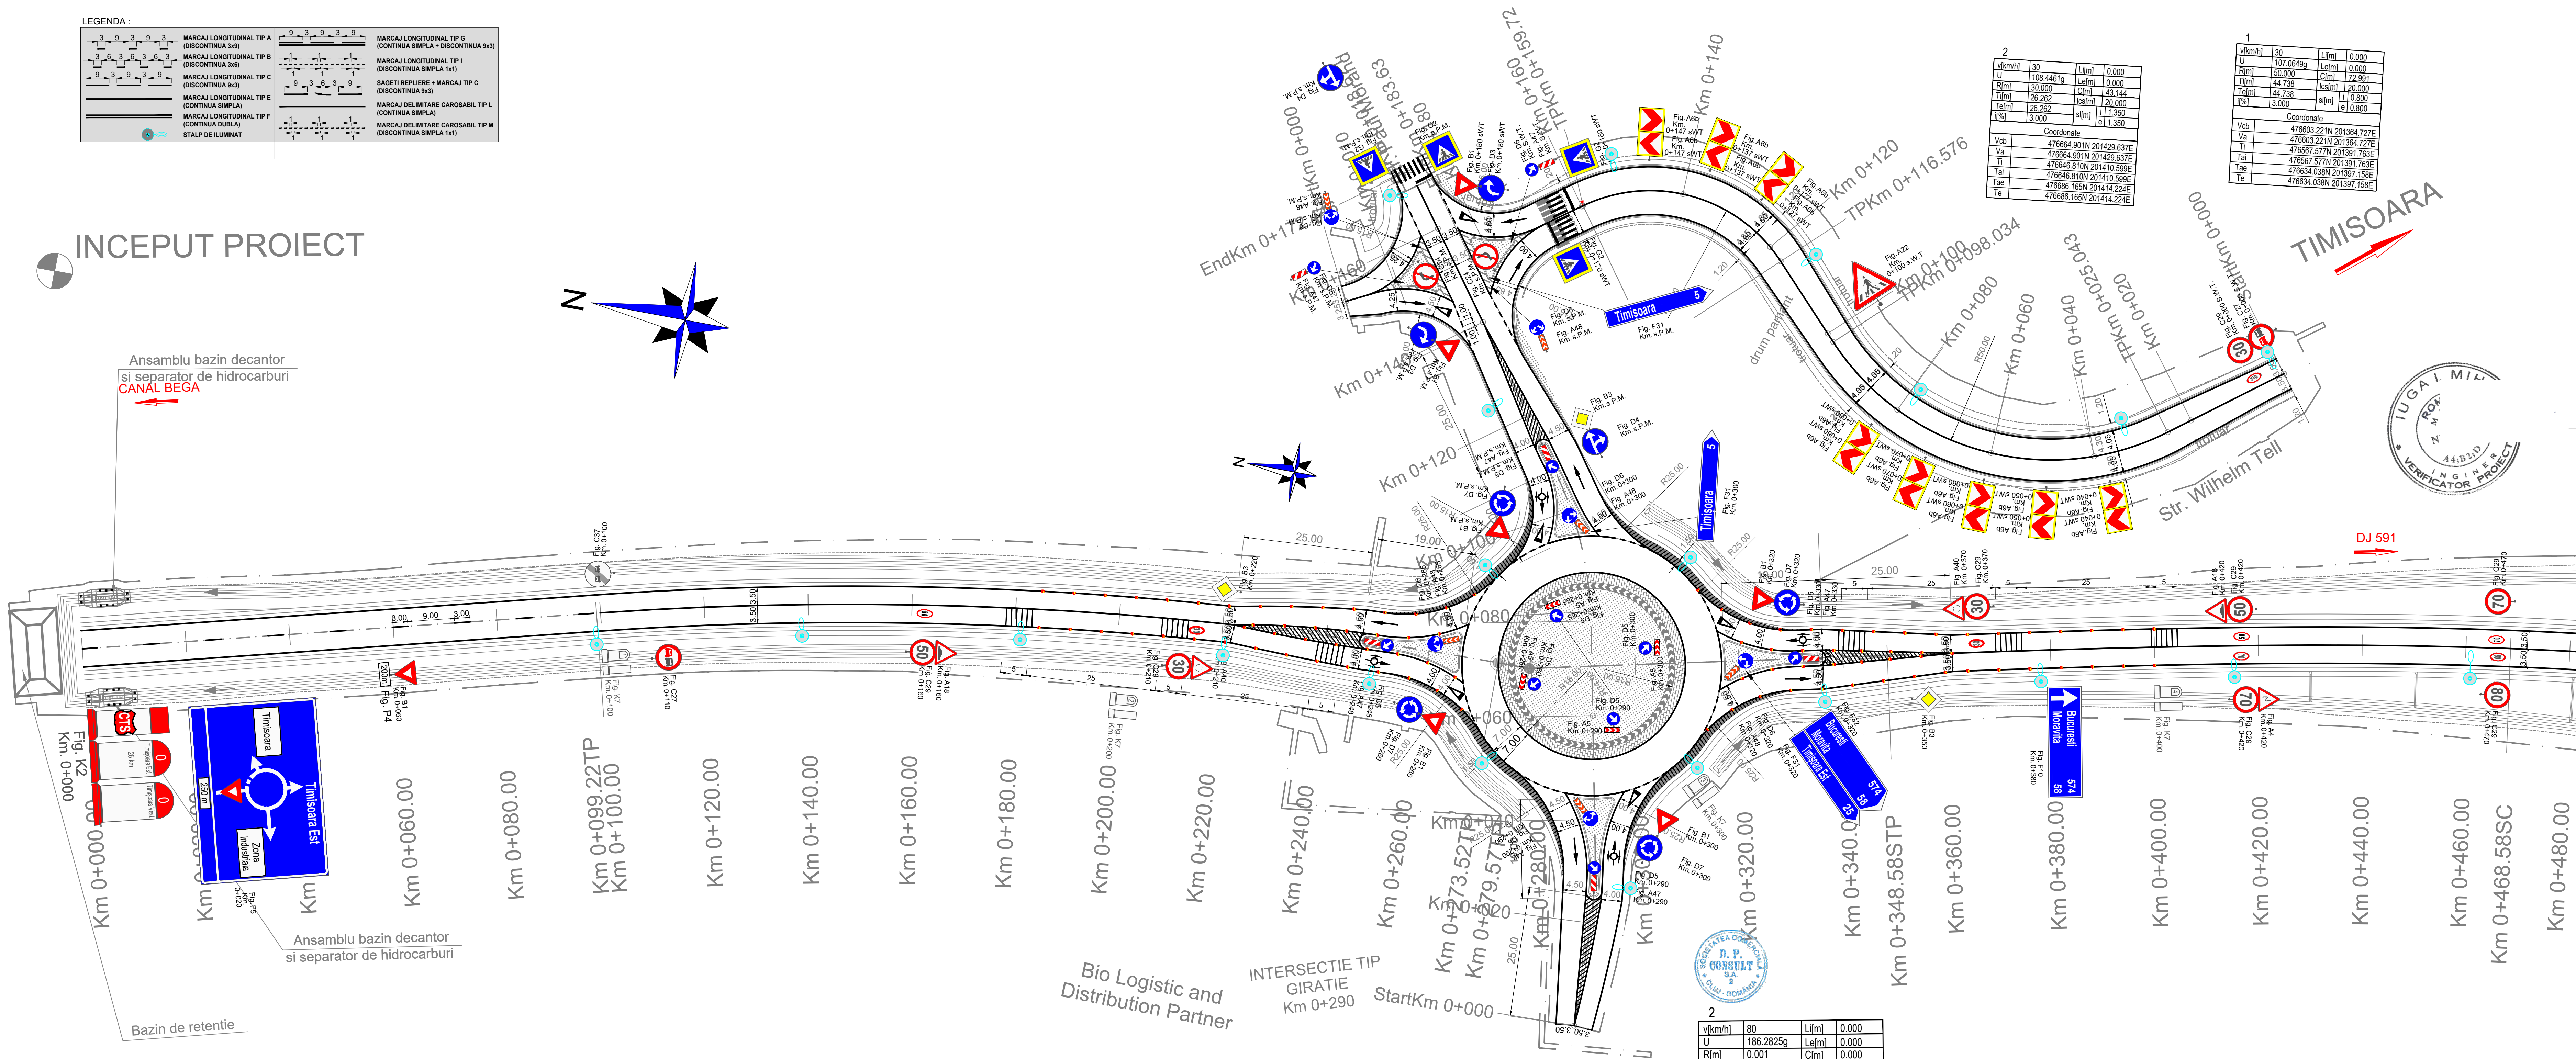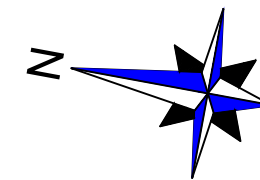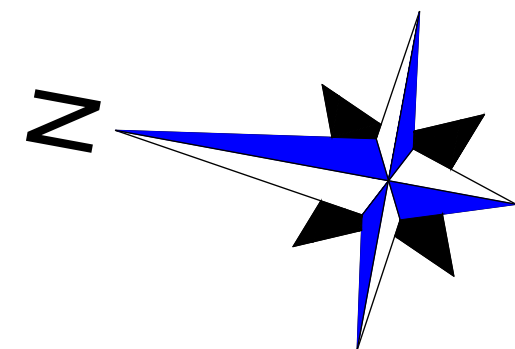

2

v[km/h]	80	L[m]	0.000
U	186.2825g	Le[m]	0.000
R[m]	0.001	C[m]	0.000
Ti[m]	0.000	Ics[m]	0.000
Te[m]	0.000	Li[m]	0.000

2

v[km/h]	30	L[m]	0.000
U	108.4461g	Le[m]	0.000
R[m]	30.000	C[m]	43.144
Ti[m]	26.262	Ics[m]	20.000
Te[m]	26.262	Li[m]	1.350
I[%]	3.000	e	1.350

Coordonate

Vcb	476664.901N 201429.637E
Va	476664.901N 201429.637E
Ti	476664.810N 201410.599E
Ta	476664.810N 201410.599E
Tae	476664.165N 201414.224E
Te	476664.165N 201414.224E

1

v[km/h]	30	L[m]	0.000
U	107.0649g	Le[m]	0.000
R[m]	50.000	C[m]	22.981
Ti[m]	44.738	Ics[m]	20.000
Te[m]	44.738	Li[m]	0.800
I[%]	3.000	e	0.800

Coordonate

Vcb	476603.221N 201364.727E
Va	476603.221N 201364.727E
Ti	476603.577N 201391.763E
Ta	476603.577N 201391.763E
Tae	476634.038N 201397.158E
Te	476634.038N 201397.158E



INVESTITOR

COMPANIA NATIONALA DE ADMINISTRARE  
A INFRASTRUCTURII ROTIERE S.A.

PROIECTANT GENERAL

D.P. CONSULT S.A.

AMPLASAMENT

DENUMIRE PROIECT  
PROIECTARE SI EXECUTIE  
"VARIANTA DE OCUIRE  
TIMISOARA SUD"  
ELABORARE PROIECT TEHNIC  
REST DE EXECUTAT

NUMAR PROIECT : 556

FAZA PROIECT  
PROIECT TEHNIC  
REST DE EXECUTAT

Data : 03.2023

VERIFICATOR TEHNIC

Manager de Proiect  
ing. Silvan Moldovan

Sef Echipa Proiectare  
ing. Raul Codis

Inginer Proiectant Poduri  
ing. Attila Takacs

Inginer Proiectant Drumuri  
ing. Valentin Oaida

REVIZII			DENUMIRE PLANSA
NR.	REV.	DATA	PLAN DE SITUATIE SEMNALIZARE INTERSECTIE TIP GIRATIE KM 0+290
Scara : 1:500			NUMAR PLANSA
			556-VOTM-SC-GIR-01-PS-01