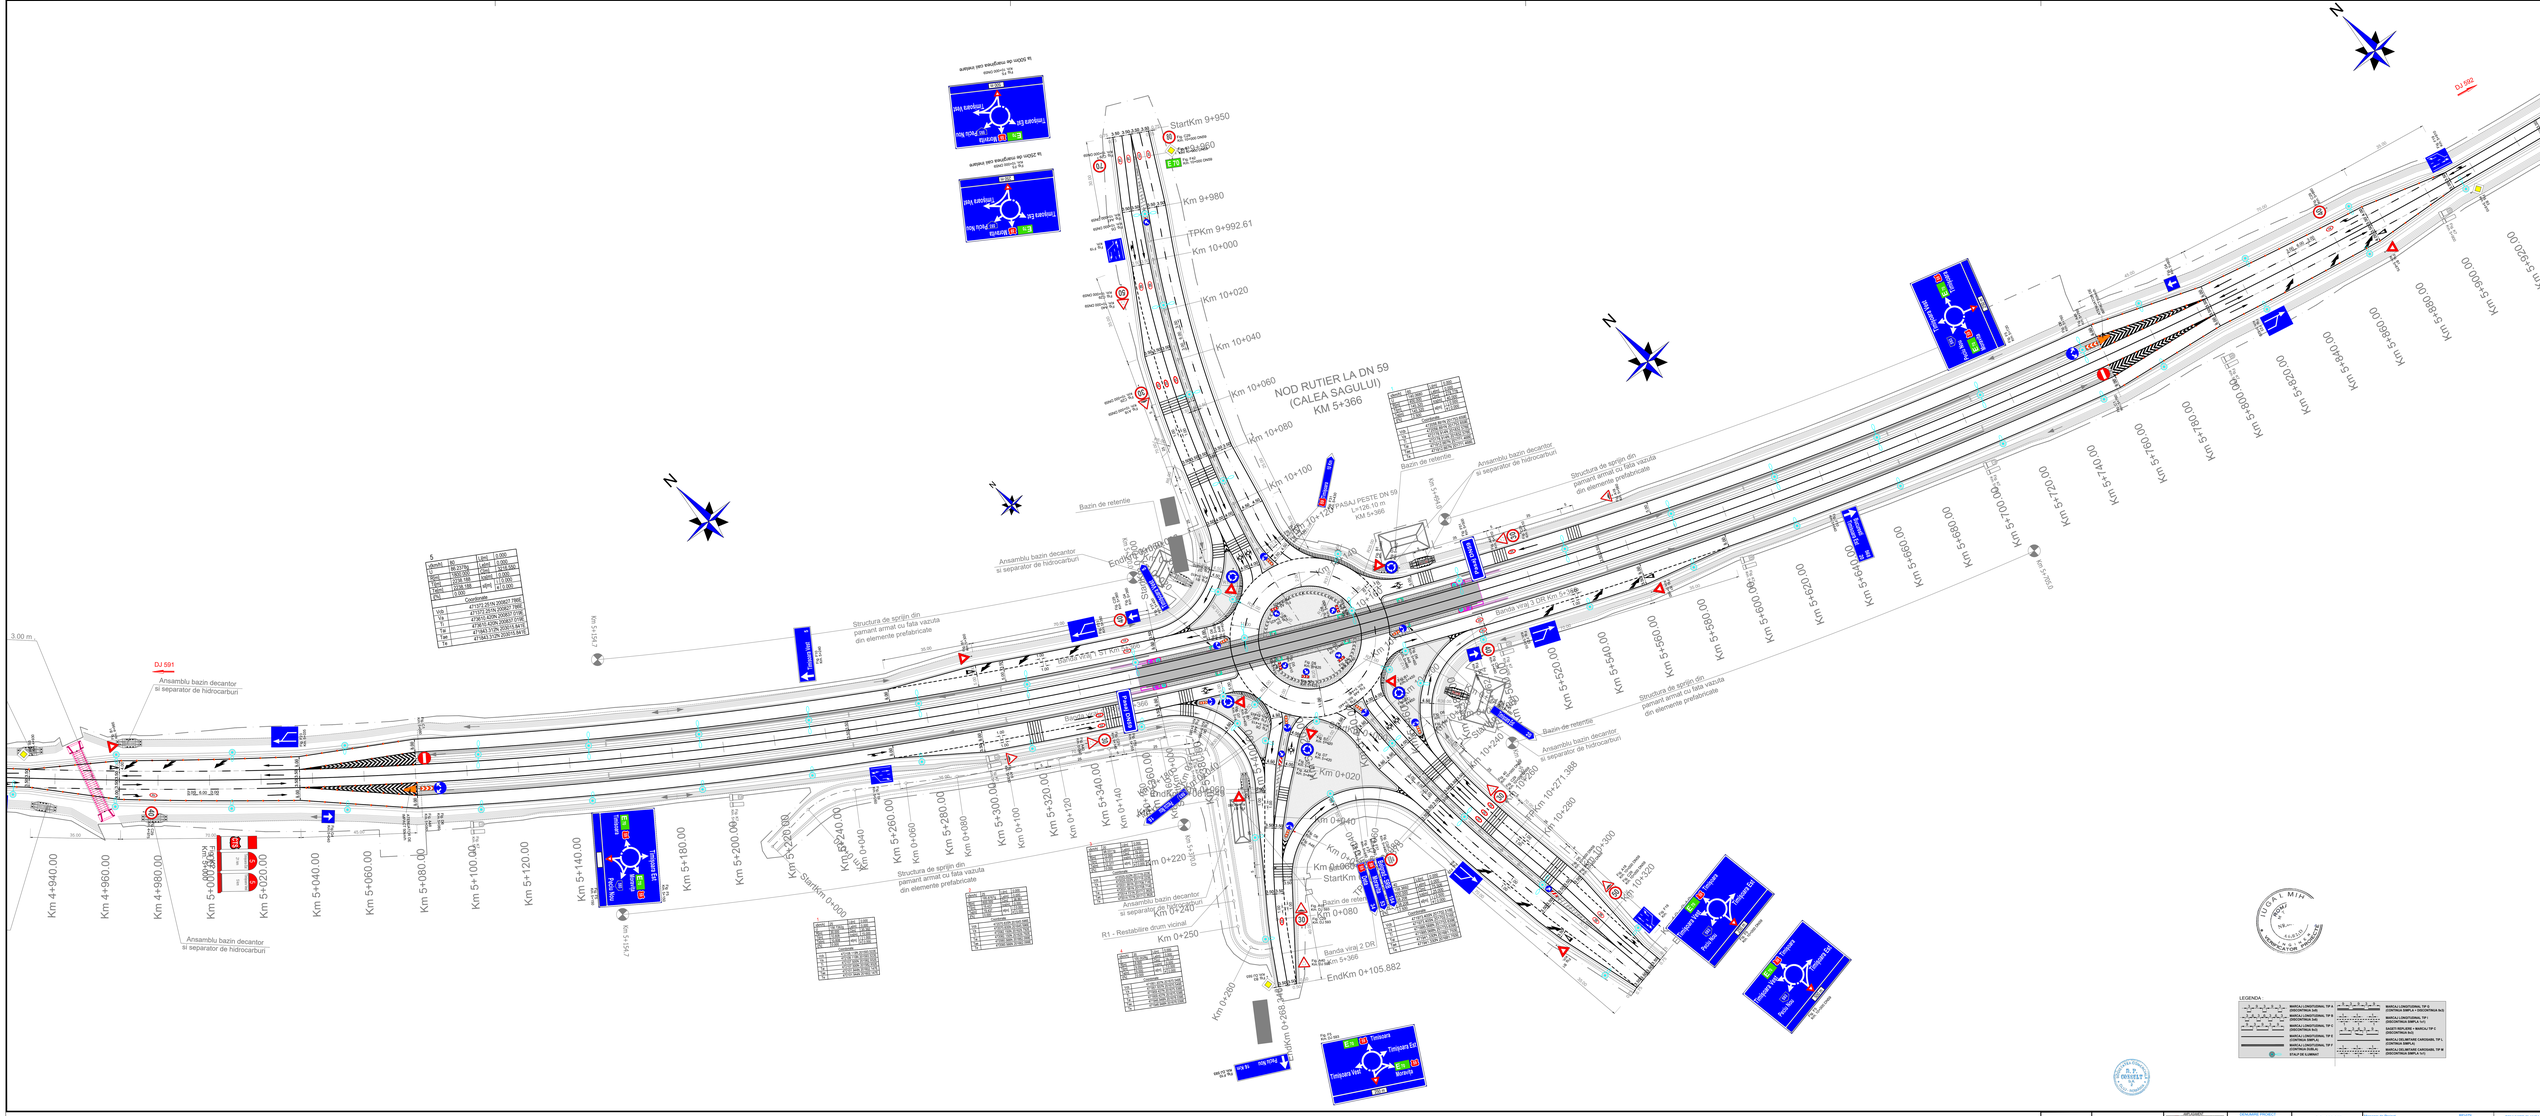
DJ 591
DJ 692
Ansamblu bazin decantor si separator de hidrocarburi
Structura de sprijin din pamant armat cu fata vaduta din elemente prefabricate
Bazin de retentie
Banda viraj 2 DR
Banda viraj 2 DR
Banda viraj 2 DR