


LEGENDA:

	MARCAJ LONGITUDINAL TIP A (DISCONTINUA 3x6)		MARCAJ LONGITUDINAL TIP G (CONTINUA SIMPLA + DISCONTINUA 9x3)
	MARCAJ LONGITUDINAL TIP B (DISCONTINUA 3x6)		MARCAJ LONGITUDINAL TIP I (DISCONTINUA SIMPLA 1x1)
	MARCAJ LONGITUDINAL TIP C (DISCONTINUA 9x3)		SAGETI REPLIERE + MARCAJ TIP C (DISCONTINUA 9x3)
	MARCAJ LONGITUDINAL TIP D (CONTINUA SIMPLA)		MARCAJ DELIMITARE CAROSABIL TIP L (CONTINUA SIMPLA)
	MARCAJ LONGITUDINAL TIP E (CONTINUA SIMPLA)		MARCAJ DELIMITARE CAROSABIL TIP M (DISCONTINUA SIMPLA 1x1)
	MARCAJ LONGITUDINAL TIP F (CONTINUA SIMPLA)		
	STALP DE LUMINAT		

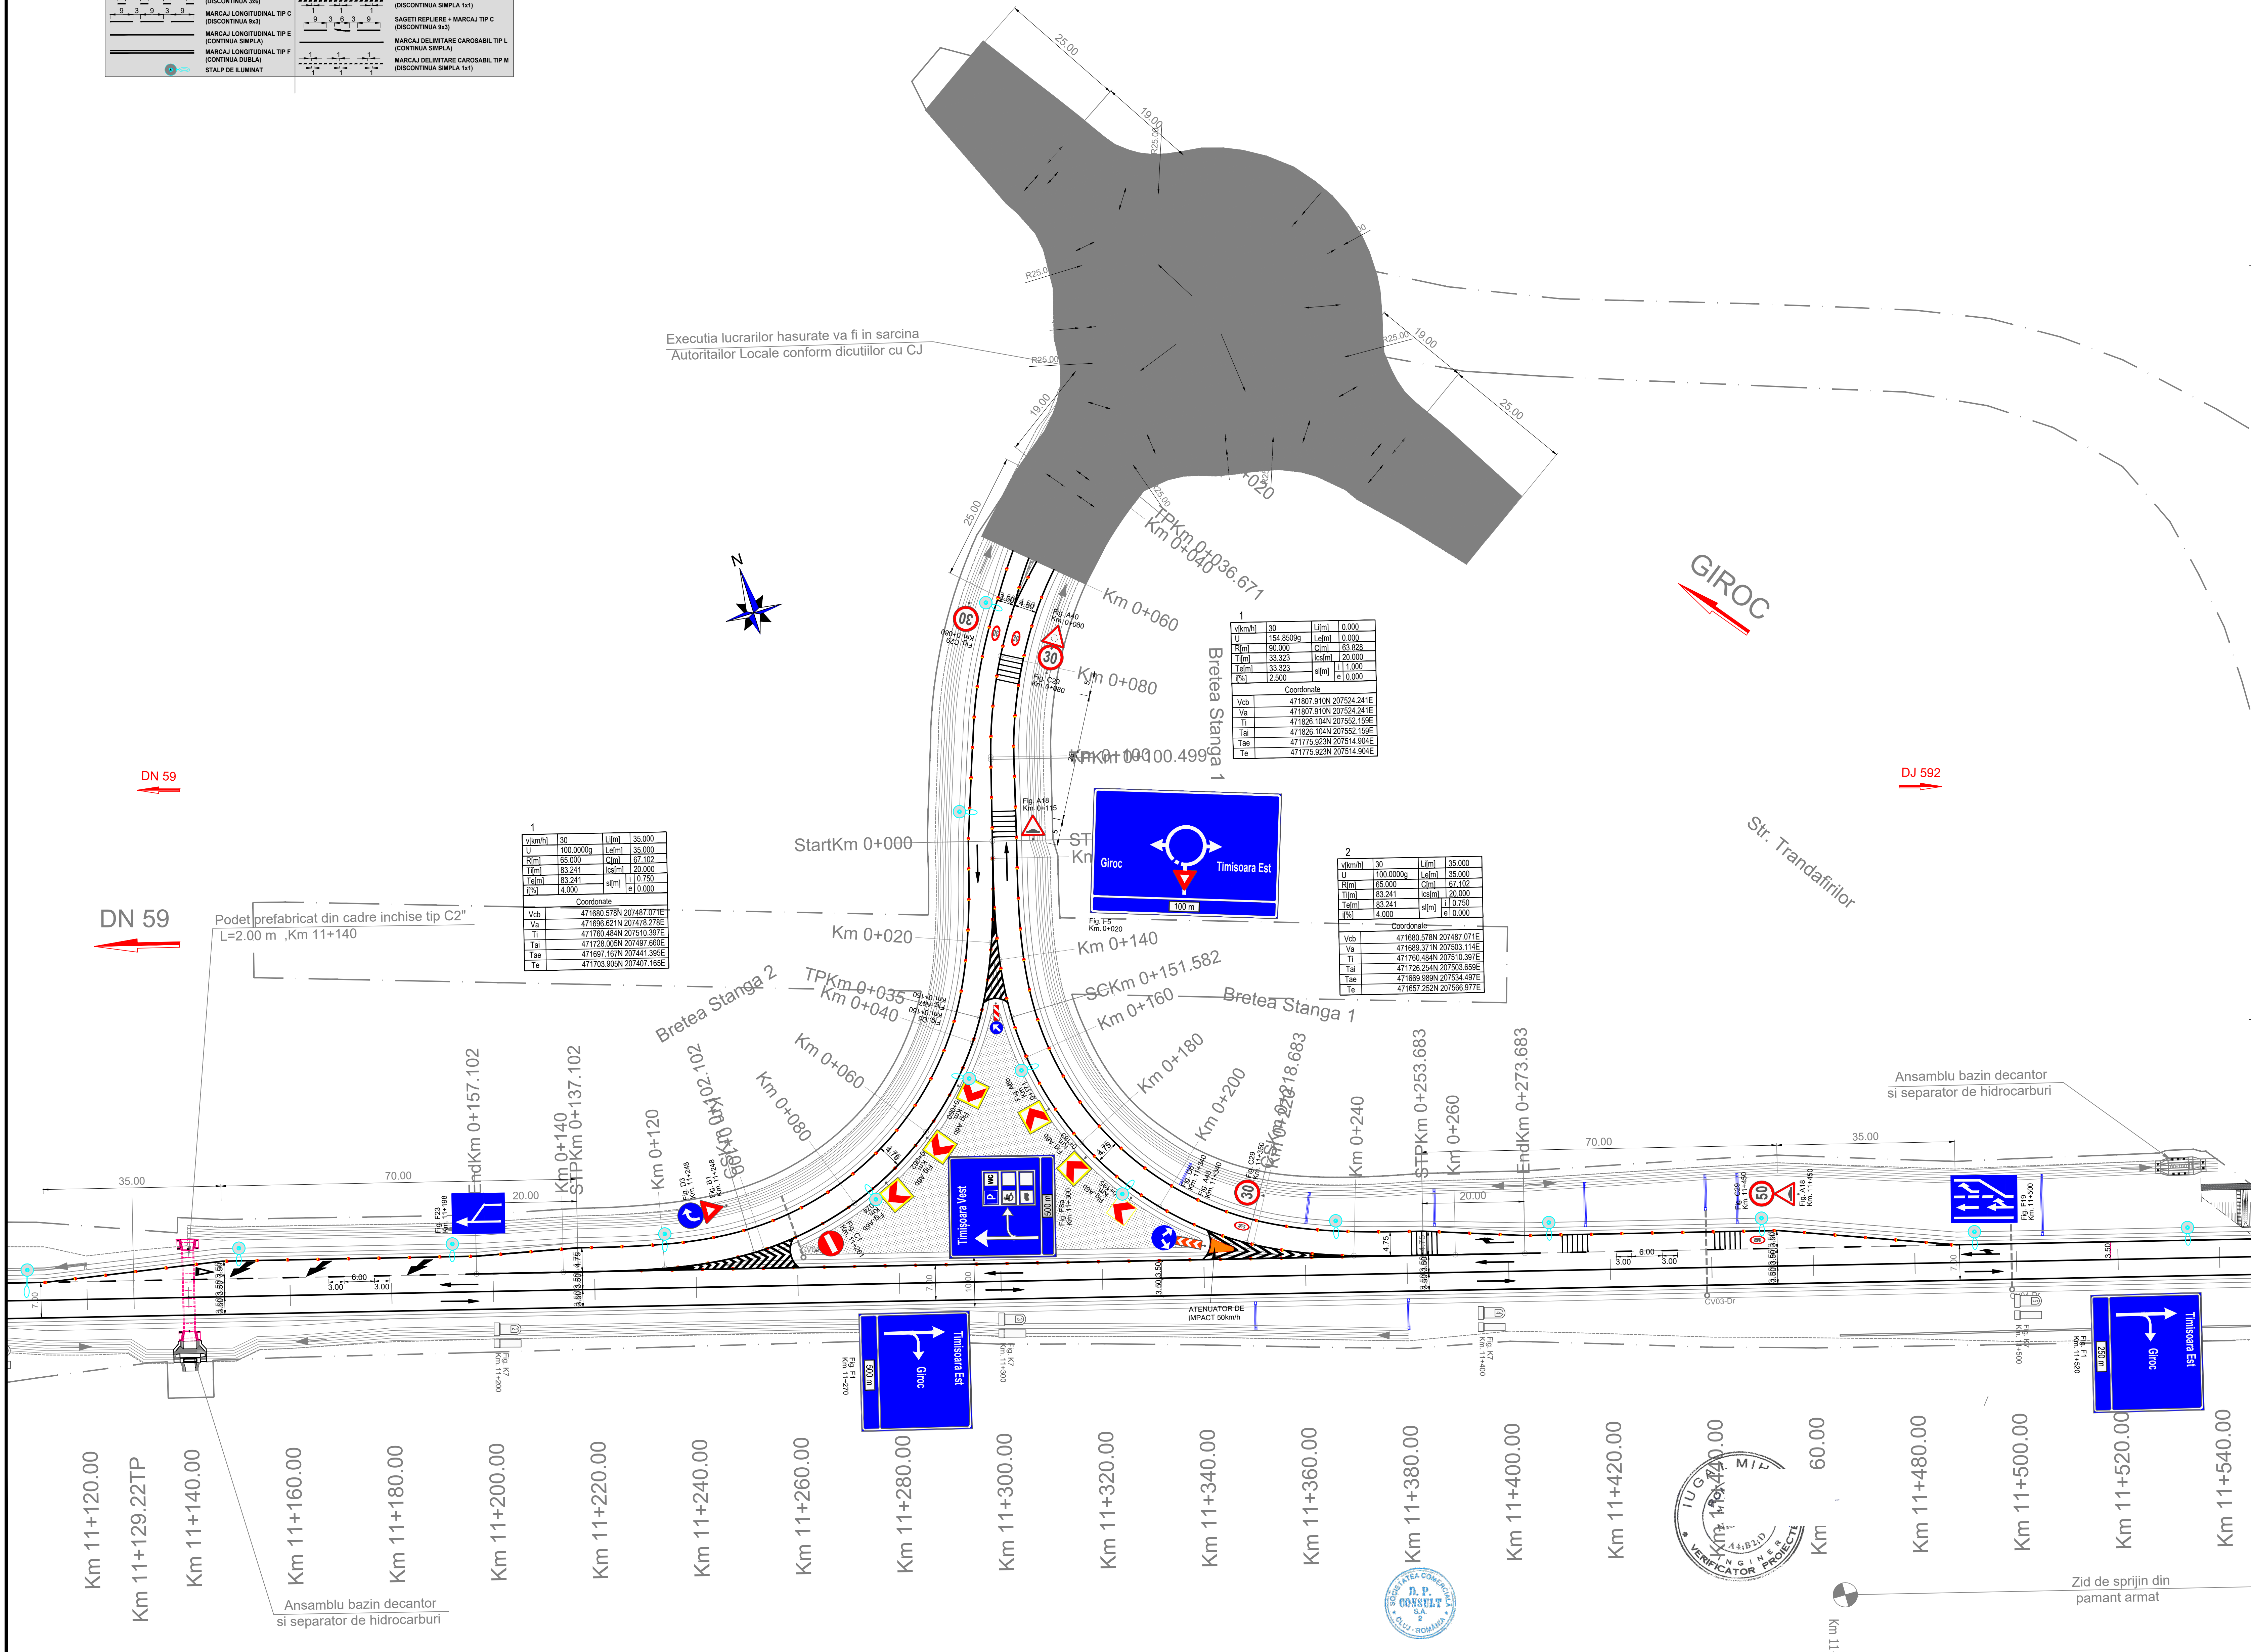

1

V(kmh)	30	L(m)	35.000
U	100.0000g	L(m)	35.000
R(m)	65.000	C(m)	87.102
T(m)	83.241	cs(m)	20.000
Ta(m)	83.241	sl(m)	110.750
Ta	4.000	e	0.000

Coordonate


Vcb	471680.578N 207487.071E
Va	471686.621N 207478.278E
Ti	471760.484N 207510.307E
Tai	471728.055N 207487.895E
Tae	471687.167N 207441.395E
Te	471703.905N 207407.165E

2

V(kmh)	30	L(m)	35.000
U	100.0000g	L(m)	35.000
R(m)	65.000	C(m)	87.102
T(m)	83.241	cs(m)	20.000
Ta(m)	83.241	sl(m)	110.750
Ta	4.000	e	0.000

Coordonate

Vcb	471680.578N 207487.071E
Va	471689.371N 207503.114E
Ti	471760.484N 207510.307E
Tai	471726.254N 207503.659E
Tae	471689.989N 207534.497E
Te	471687.252N 207566.917E

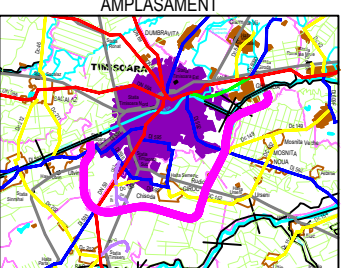

DENUMIRE PROIECT

PROIECTARE SI EXECUTIE
VARIANTA DE OCULIRE
TIMISOARA SUD
ELABORARE PROIECT TEHNIC
REST DE EXECUTAT

NUMAR CONTRACT: 550/36/09.02.2023

FAZA PROIECT

PROIECT TEHNIC
REST DE EXECUTAT

Data : 03.2023

VERIFICATOR TEHNIC

Manager de Proiect

Ing. Silvan Moldovan
Sef Echipe Proiectare
Ing. Paul Cioaba
Inginer Proiectant Proiect
Ing. Attila Talkacs
Inginer Proiectant Drumuri
Ing. Valentin Oaida

REVIZI

NR.	REV.	DATA	SEM.

DENUMIRE PLANSA

PLAN DE SITUATIE
SERIALIZARE
INTERSECTIE
STRADA TRANDAFIRILOR
Scara: 1:500
NUMAR PLANSA
556-VOTM-SC-INT-STR-TRAND-PS-01