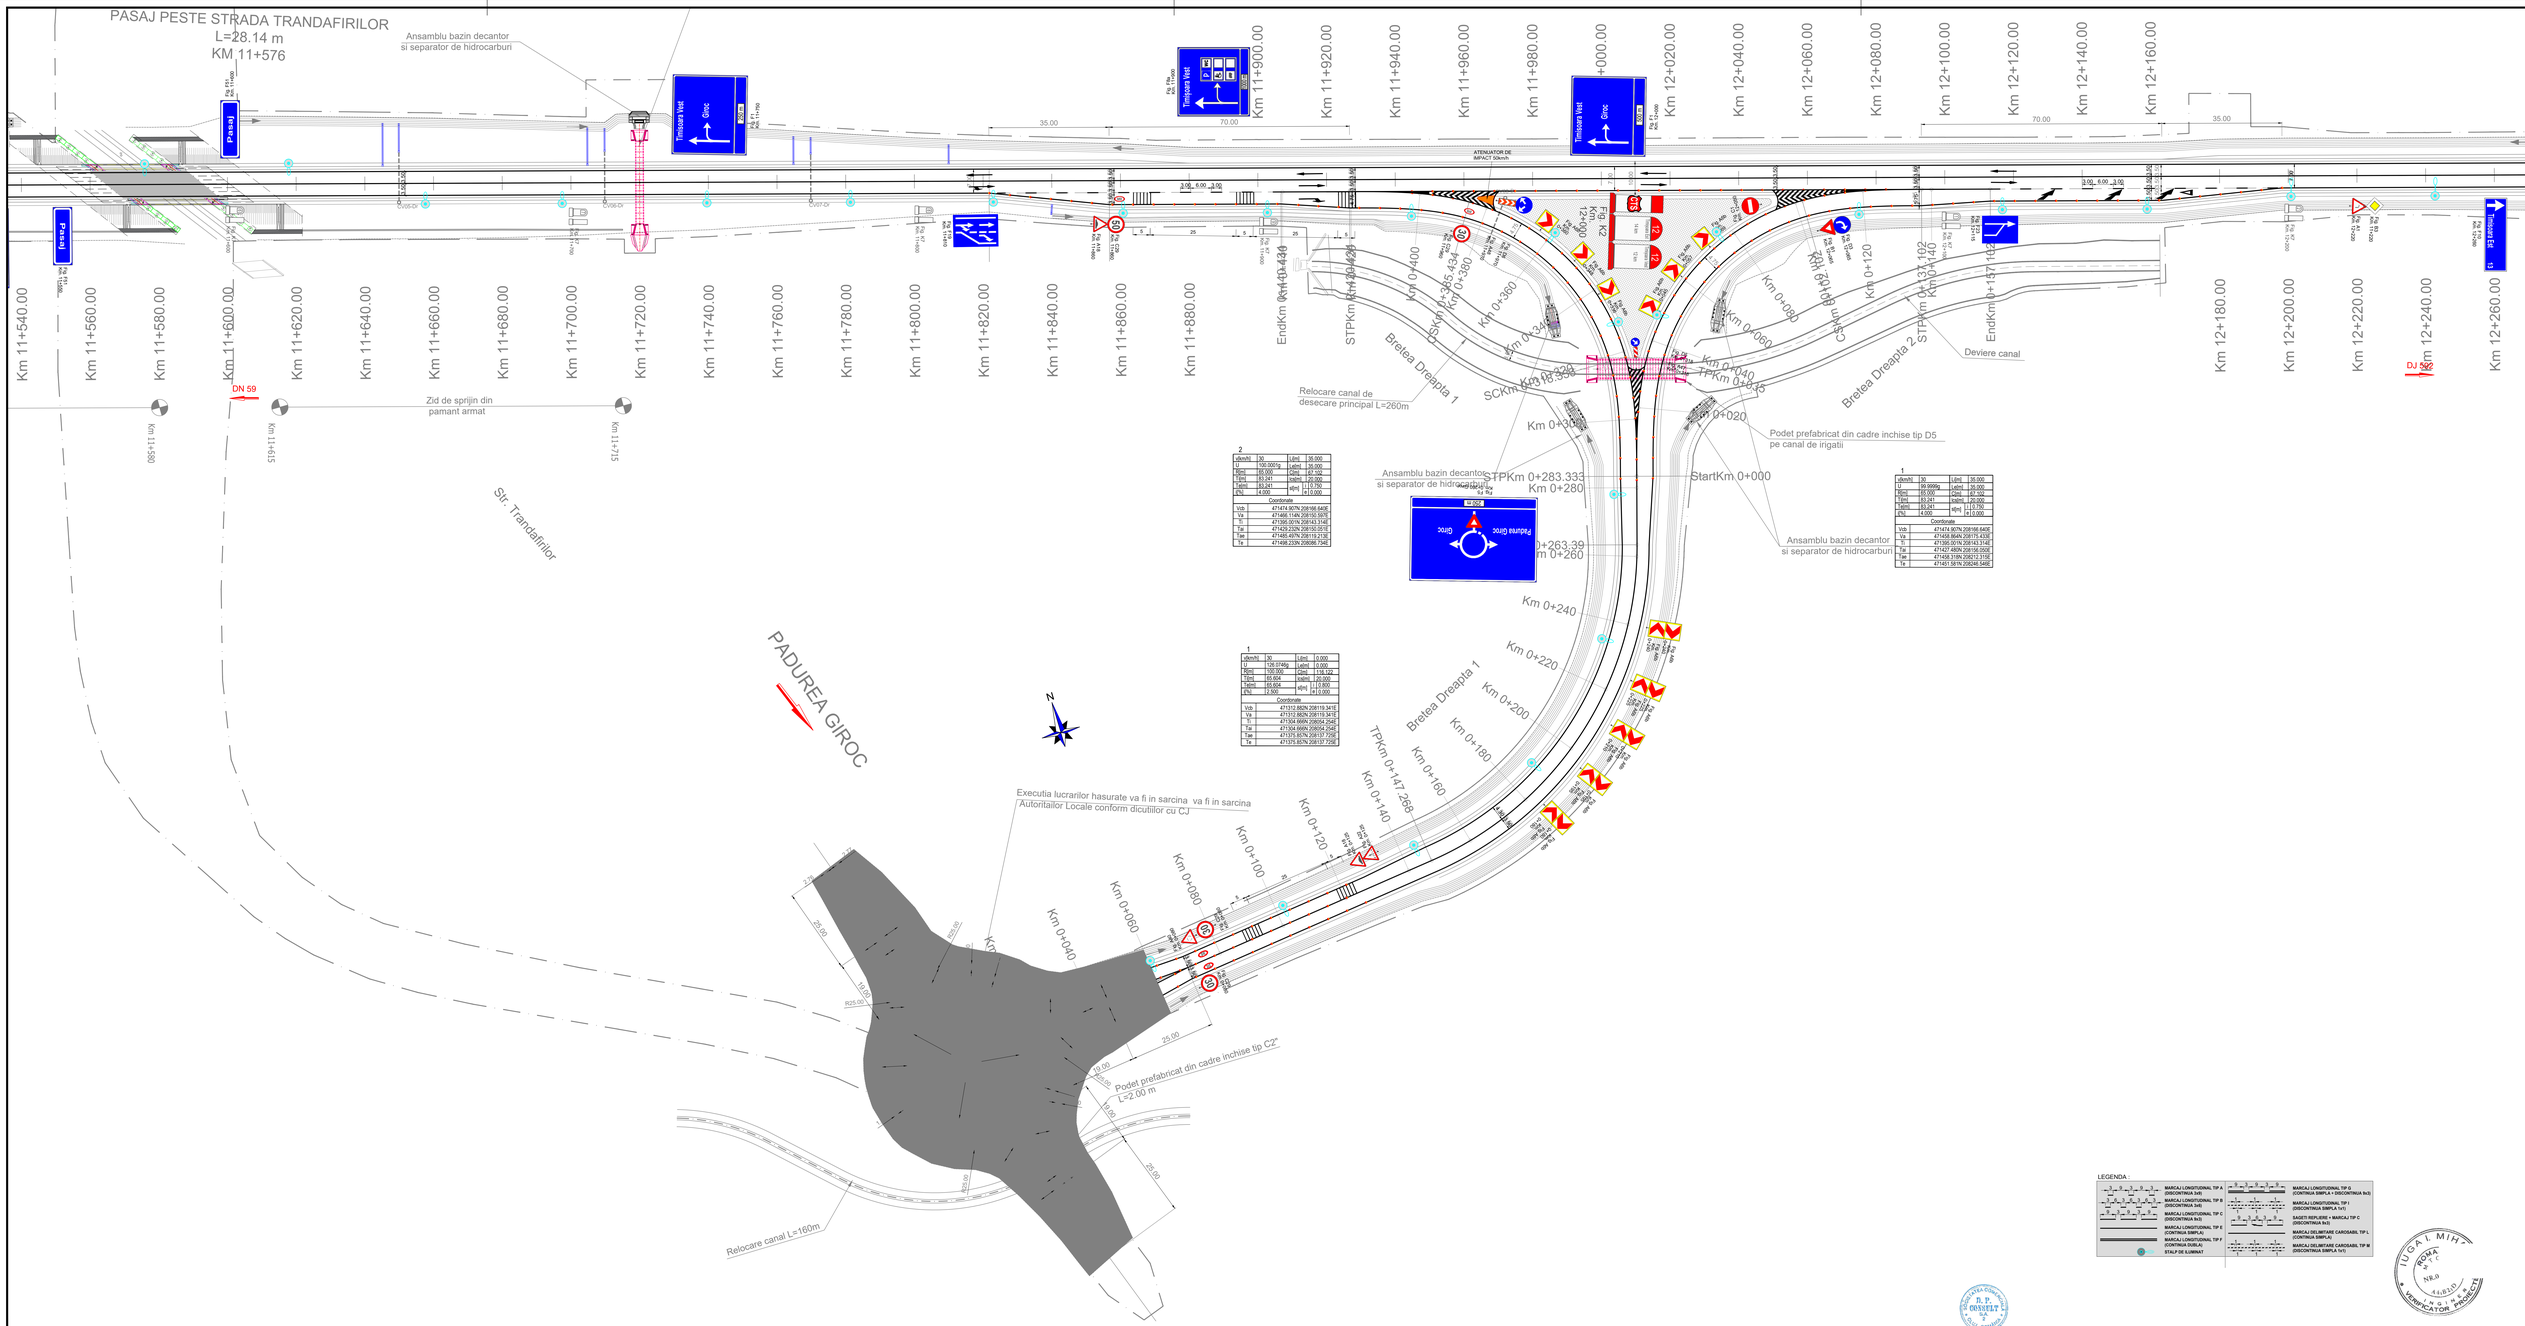
PASAJ PESTE STRADA TRANDAFIRILOR
L=28.14 m
KM 11+576
Ansamblu bazin decantor
si separator de hidrocarburi
Pasaj
Giroc
Km 11+540.00
Km 11+560.00
Km 11+580.00
Km 11+600.00
Km 11+620.00
Km 11+640.00
Km 11+660.00
Km 11+680.00
Km 11+700.00
Km 11+720.00
Km 11+740.00
Km 11+760.00
Km 11+780.00
Km 11+800.00
Km 11+820.00
Km 11+840.00
Km 11+860.00
Km 11+880.00
Km 11+900.00
Km 11+920.00
Km 11+940.00
Km 11+960.00
Km 11+980.00
Km 12+000.00
Km 12+020.00
Km 12+040.00
Km 12+060.00
Km 12+080.00
Km 12+100.00
Km 12+120.00
Km 12+140.00
Km 12+160.00
Km 12+180.00
Km 12+200.00
Km 12+220.00
Km 12+240.00
Km 12+260.00
DN 59
DJ 582
Zid de sprijin din
pamant armat
Str. Trandafirilor
PADUREA GIROC
Relocare canal de
desecare principal L=260m
Deviere canal
Podet prefabricat din cadre inchise tip D5
pe canal de irigatii
Ansamblu bazin decantor
si separator de hidrocarburi
Padurea Giroc
Executia lucrarilor hasurate va fi in sarcina va fi in sarcina
Autoritatilor Locale conform dicutiilor cu CJ
Podet prefabricat din cadre inchise tip C2*
L=2.00 m
Relocare canal L=160m
ATENUATOR DE
IMPACT 50km/h
StartKm 0+000
TPKm 0+147.268
STPKm 0+283.333
Km 0+280
Km 0+263.39
Km 0+260
Bretea Dreapta 1
Bretea Dreapta 2
SCKm 0+436.434
SCKm 0+410.434
STPKm 0+385.434
STPKm 0+360.434
EndKm 0+410.434
Km 0+400
Km 0+380
Km 0+360
Km 0+340
Km 0+320
Km 0+300
Km 0+280
Km 0+260
Km 0+240
Km 0+220
Km 0+200
Km 0+180
Km 0+160
Km 0+140
Km 0+120
Km 0+100
Km 0+080
Km 0+060
Km 0+040
Km 0+020
