



PLAN DE SITUATIE
Scara 1:500

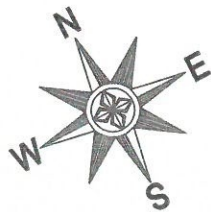

- Legenda**
- 178.59 Punct cota
- Albie sant
- Ax drum
- Drum asfalt/pamant
- Gard electric
- Imobile avizate OCPI
- Mal
- Oglinda apei
- Parapet metal
- Zid / platforma beton
- Podet
- Sant dalat
- Sant pamant
- Taluz
- Umplutura piatra
- Talveg

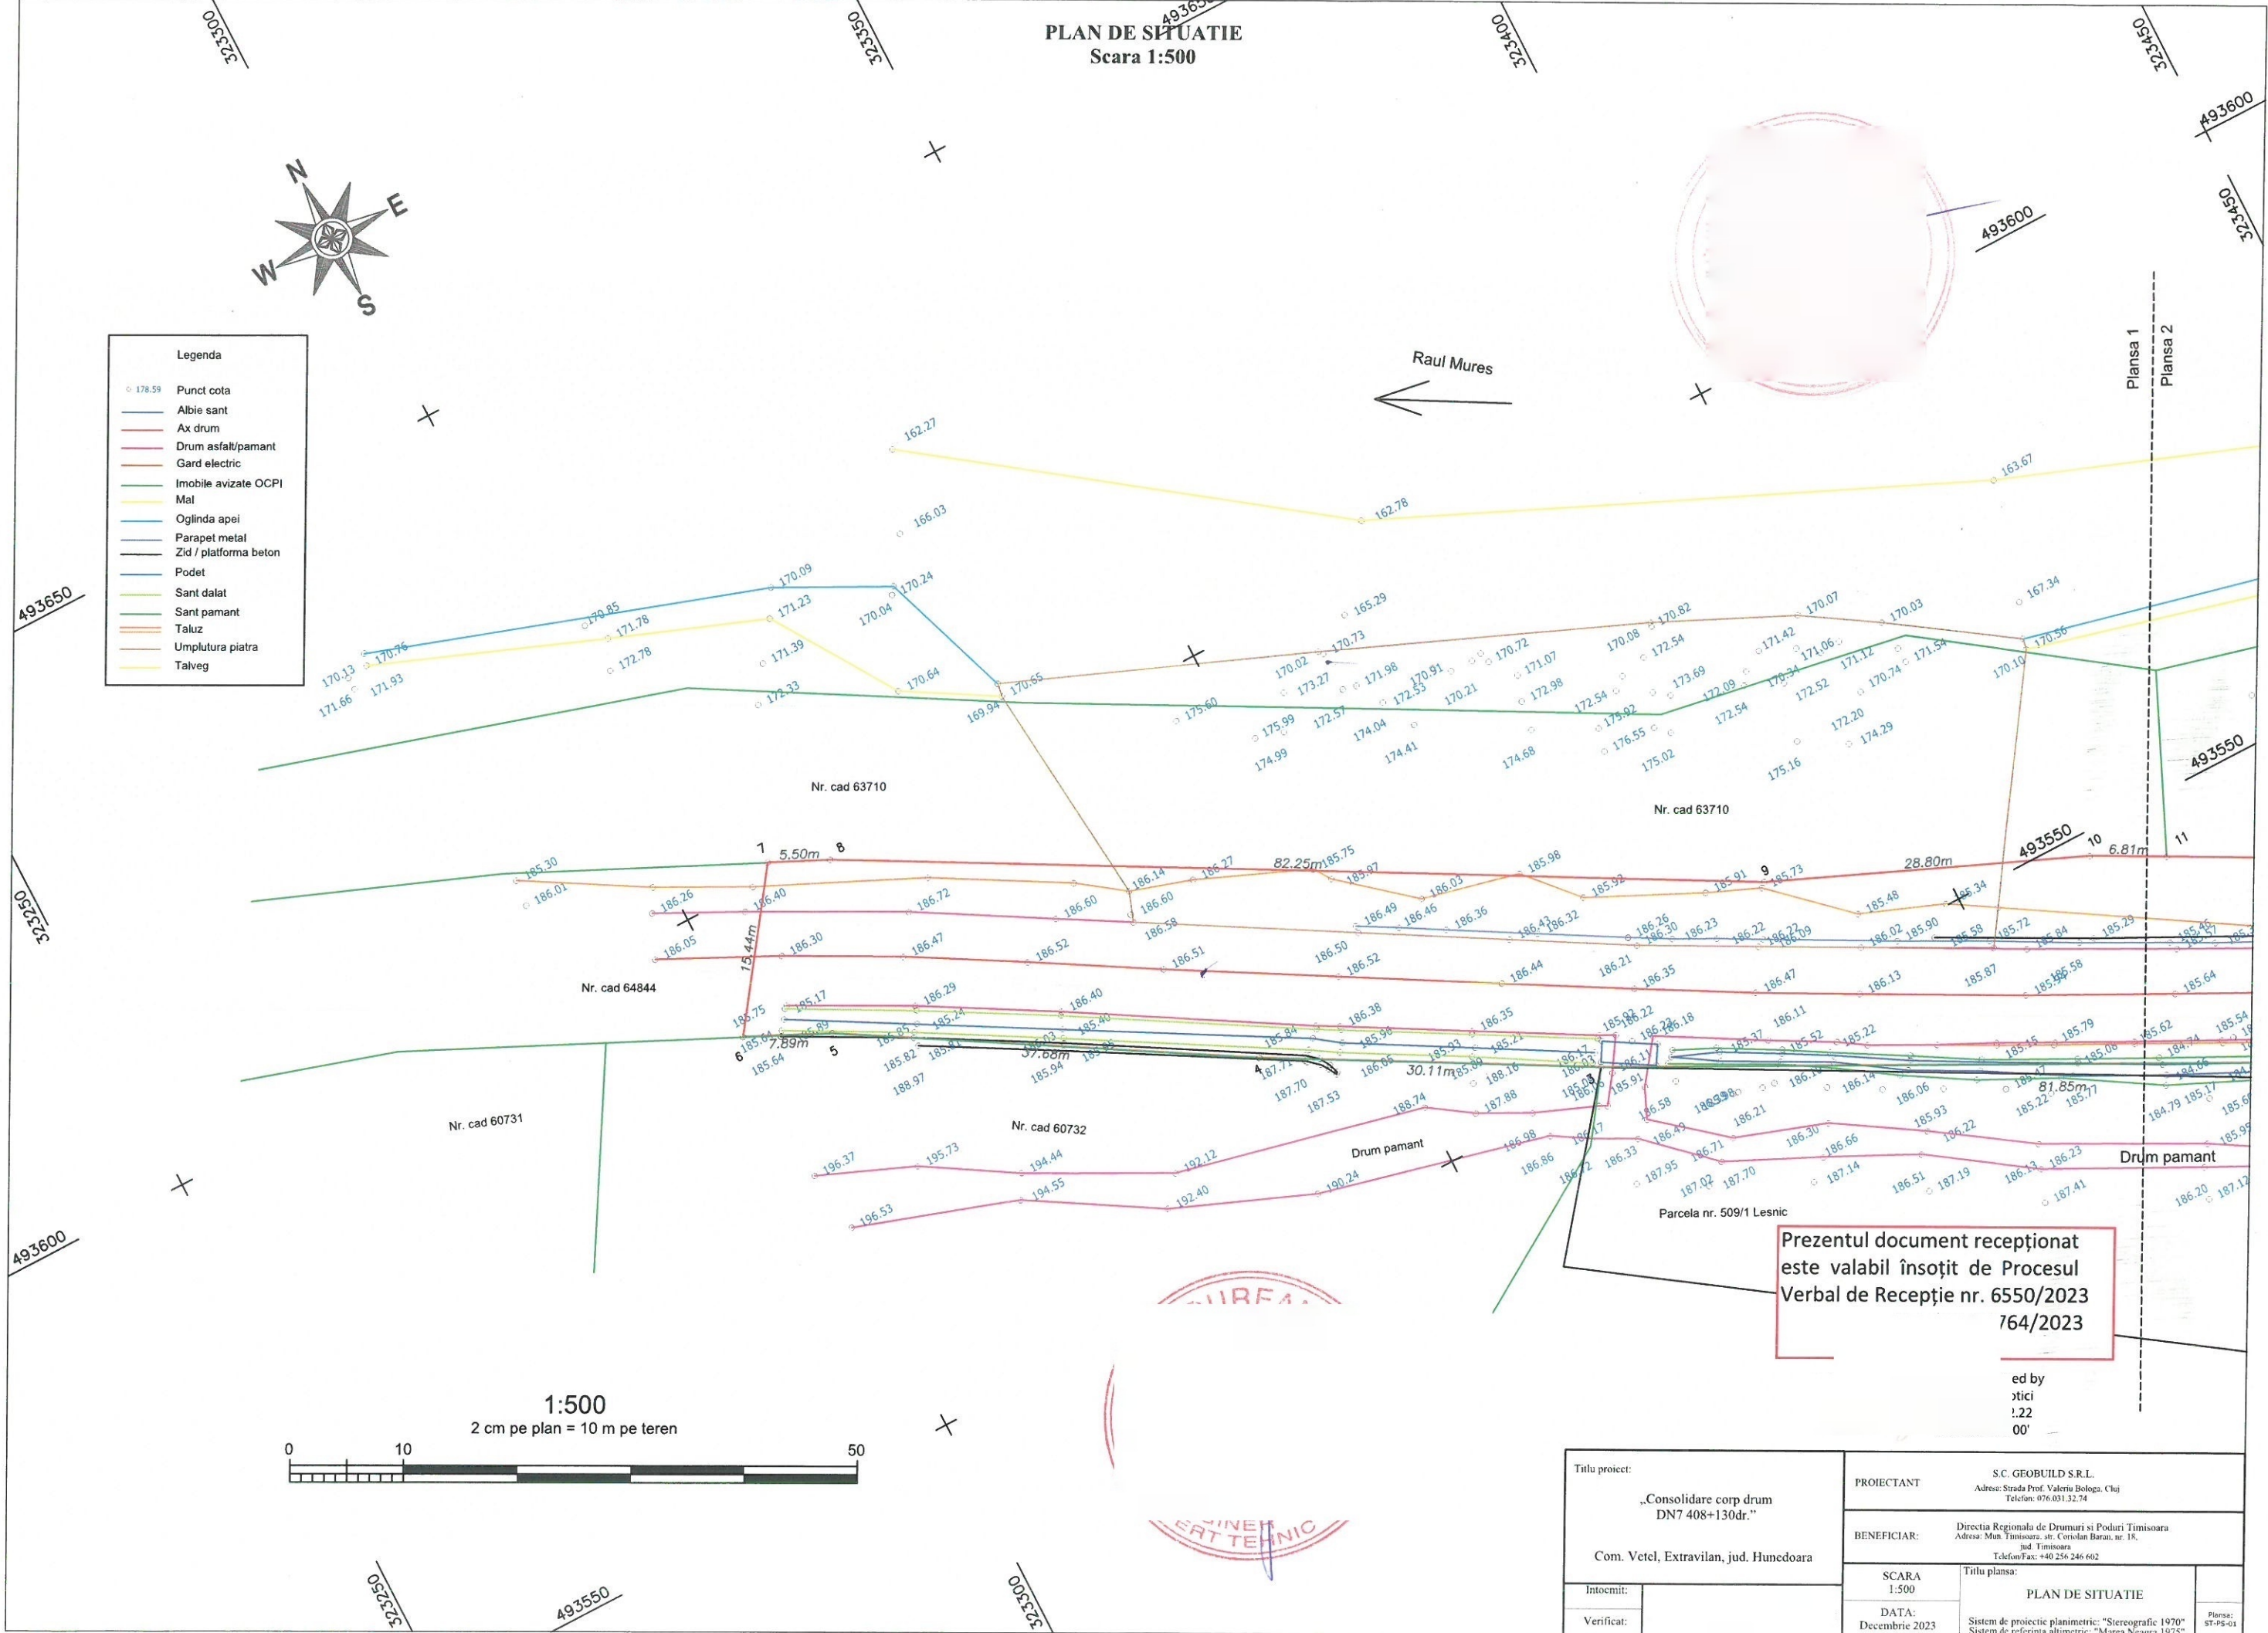


Prezentul document recepționat
este valabil însoțit de Procesul
Verbal de Recepție nr. 6550/2023
764/2023

ed by
otici
1.22
00'

Titlu proiect: „Consolidare corp drum DN7 408+130dr.” Com. Vetel, Extravilan, jud. Hunedoara		PROIECTANT S.C. GEOBUILD S.R.L. Adresa: Strada Prof. Valeriu Bologa, Cluj Telefon: 076.031.32.74	
		BENEFICIAR: Directia Regionala de Drumuri si Poduri Timisoara Adresa: Mun. Timisoara, str. Constantin Brancu, nr. 18, jud. Timisoara Telefon/Fax: +40 256 246 602	
		SCARA 1:500 DATA: Decembrie 2023	Titlu plansa: PLAN DE SITUATIE Sistem de proiectie planimetric: "Stereografic 1970" Sistem de referinta astronomic: "M. Neacșu 1970"
Intoemit:			Plansa: ST-PS-01
Verificat:			

PLAN DE SITUATIE
Scara 1:500

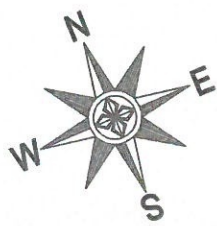

Raul Mures

- Legenda
- Punct cota
 - Albie sant
 - Ax drum
 - Drum asfalt/pamant
 - Gard electric
 - Imobile avizate OCPI
 - Mal
 - Oglinda apei
 - Parapet metal
 - Zid / platforma beton
 - Podet
 - Sant dalat
 - Sant pamant
 - Taluz
 - Umplutura piatra
 - Talveg

Prezentul document receptionat
este valabil însoțit de Procesul
Verbal de Recepție nr. 6550/2023
Nr. doc. 56764/2023

1:500
2 cm pe plan = 10 m pe teren



Titlu proiect: „Consolidare corp drum DN7 408+130dr.”		PROIECTANT S.C. GEOBUILD S.R.L. Adresa: Strada Prof. Valeriu Bologa, Cluj Telefon: 076.031.32.74	
Com. Vetel, Extravilan, jud. Hunedoara		BENEFICIAR: Directia Regionala de Drumuri si Poduri Timisoara Adresa: Mun. Timisoara, str. Coriolan Bura, nr. 18, jud. Timisoara Telefon/Fax: +40 256 246 602	
Intocmit:		SCARA 1:500	Titlu plansa: PLAN DE SITUATIE
Verificat:		DATA: Decembrie 2023	Sistem de proiectie planimetric: "Stereografic 1970" Sistem de referinta altimetric: "Mareea Neagra 1975"