PROCES VERBAL DE RECEPȚIE 976 / 2023
Întocmit astăzi, 12/12/2023, privind cererea 46359 din 04/12/2023

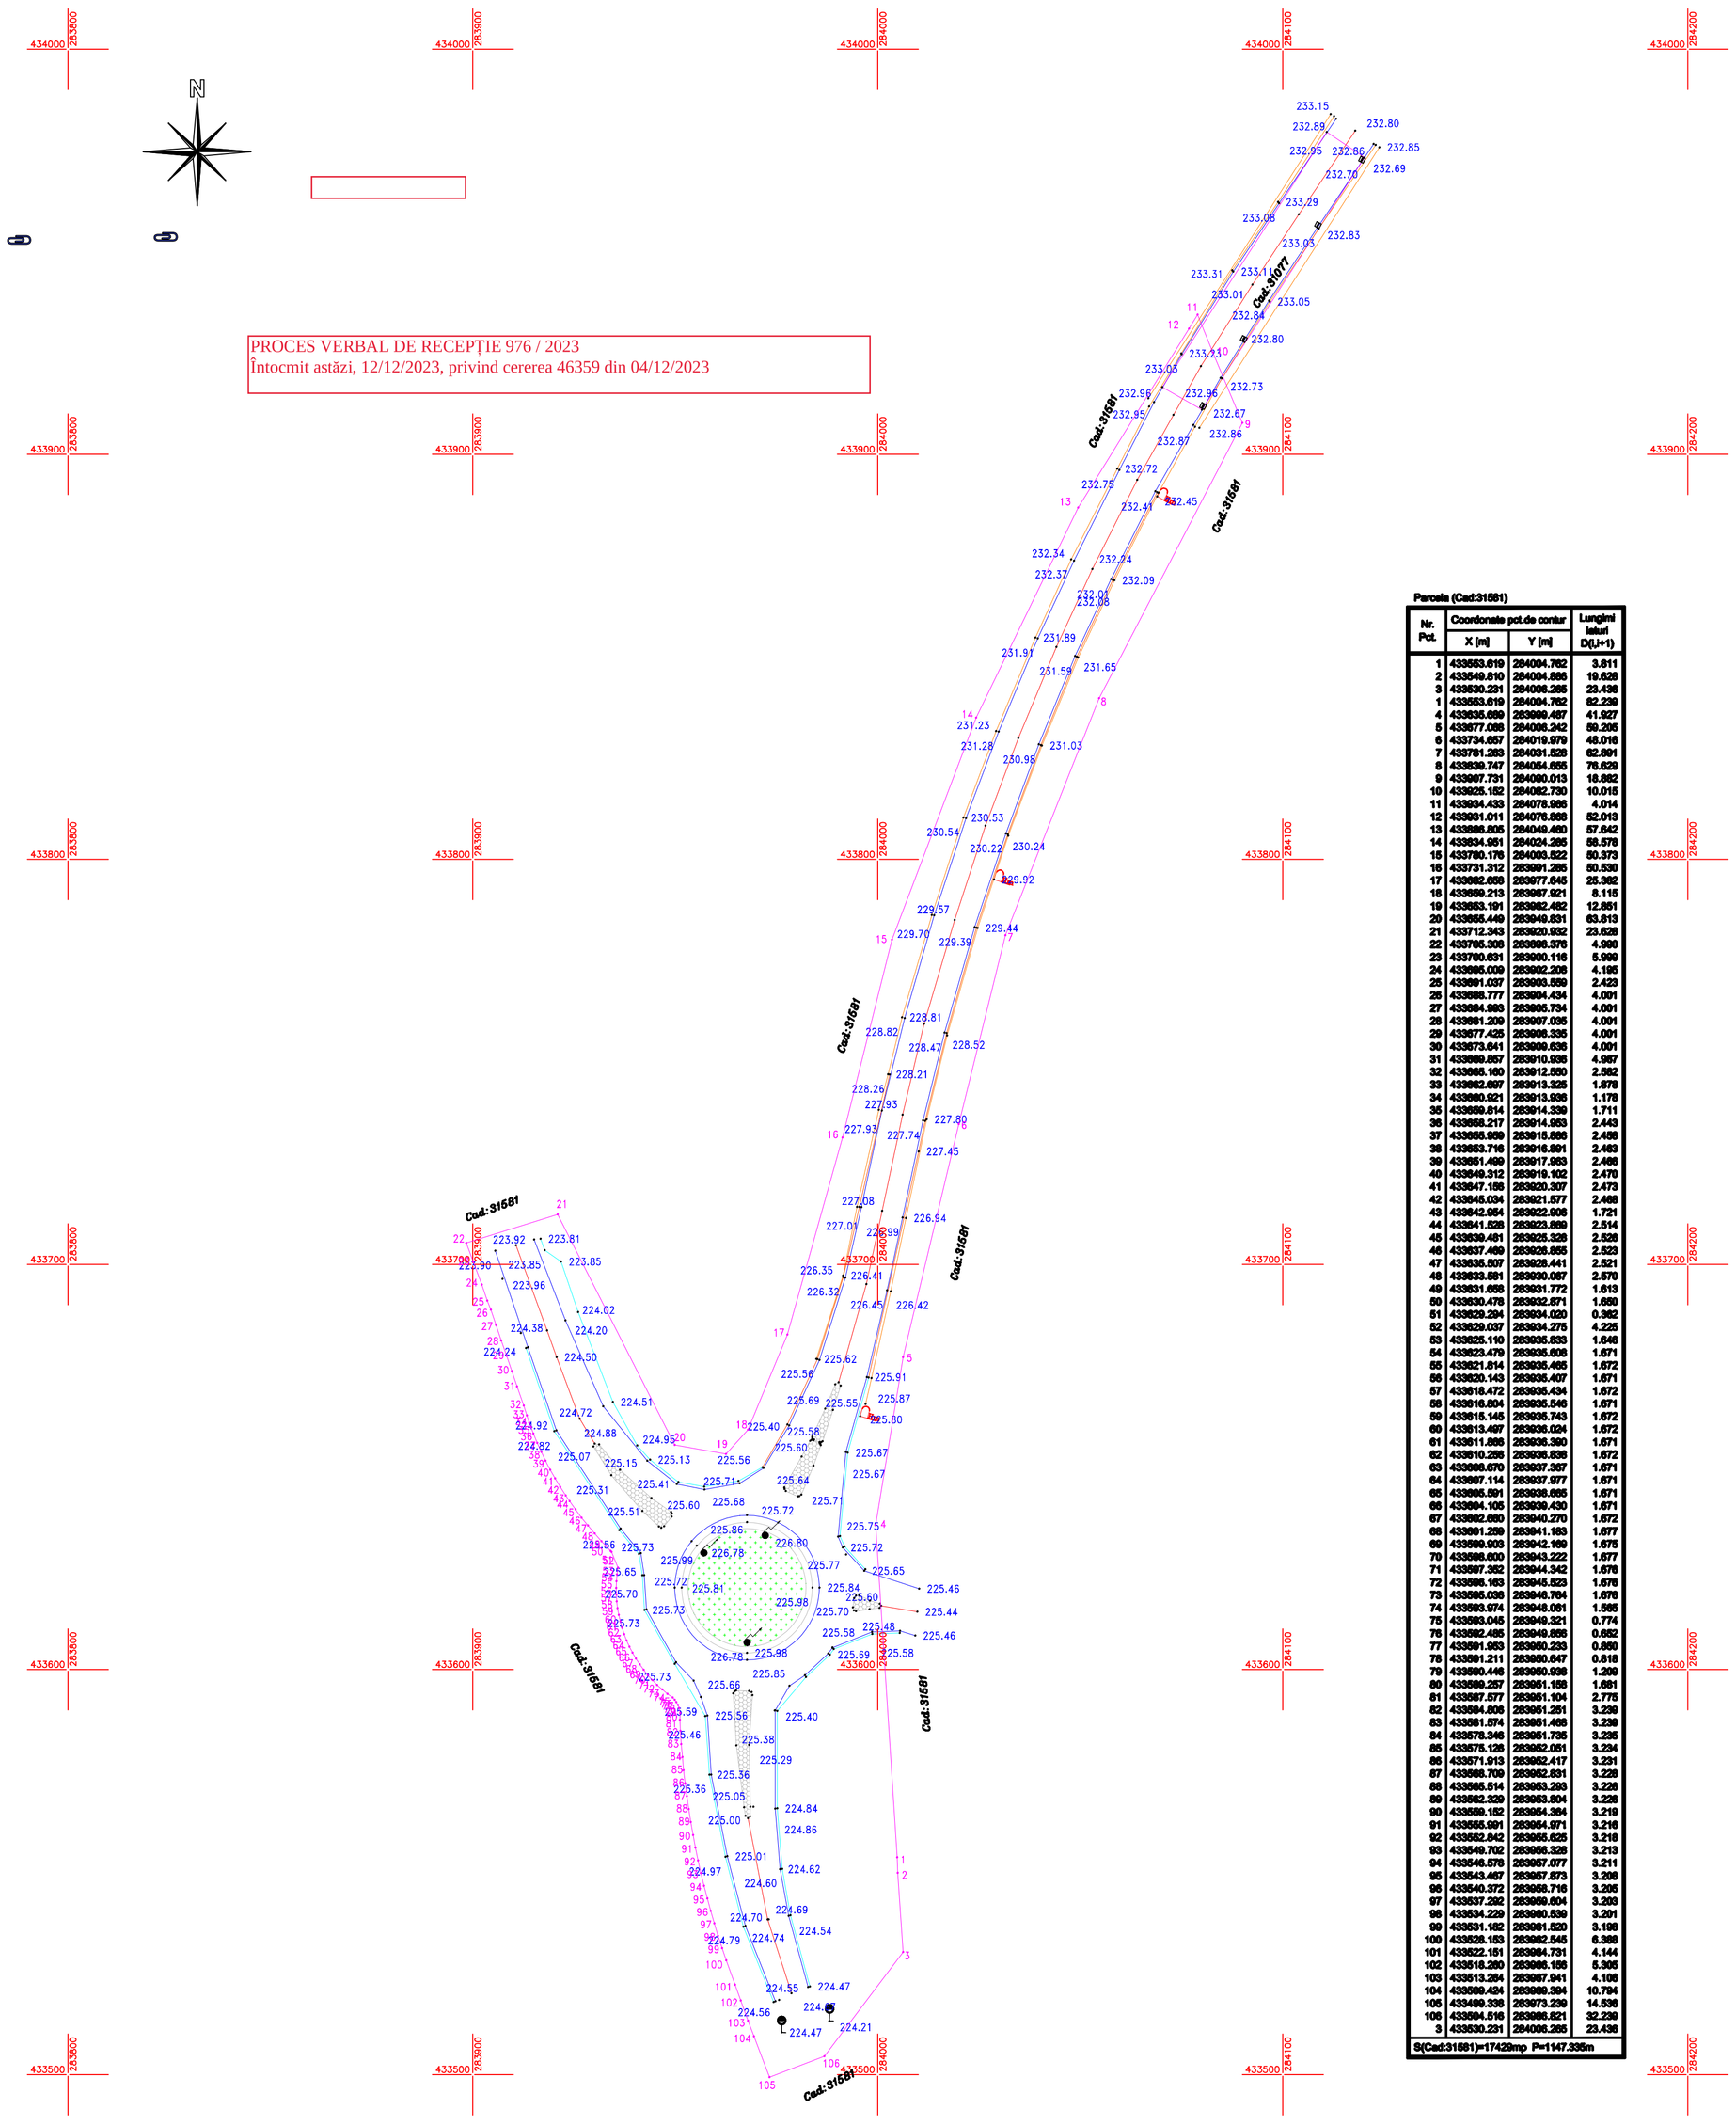

Parcela (Cad:31581)

Nr. Pct.	Coordonate pct.de contur		Lungimi laturi D(i,i+1)
	X [m]	Y [m]	
1	433553.619	284004.762	3.811
2	433549.810	284004.886	19.628
3	433530.221	284006.295	23.436
1	433553.619	284004.762	82.239
4	433635.689	283999.487	41.927
5	433677.085	284006.242	59.206
6	433734.857	284018.979	48.016
7	433781.263	284031.528	82.891
8	433839.747	284064.665	78.629
9	433907.731	284080.013	18.552
10	433925.152	284082.730	10.015
11	433934.433	284078.998	4.014
12	433931.011	284076.888	82.013
13	433888.805	284049.460	57.642
14	433834.991	284024.286	59.576
15	433780.176	284005.822	80.573
16	433731.312	283991.286	50.539
17	433682.668	283977.645	25.382
18	433659.213	283987.921	8.115
19	433653.191	283982.482	12.881
20	433655.449	283969.831	53.813
21	433712.343	283970.662	23.628
22	433706.305	283986.376	4.990
23	433700.831	283990.116	5.999
24	433695.009	283992.208	4.195
25	433691.037	283993.589	2.423
26	433688.777	283994.434	4.001
27	433684.993	283995.734	4.001
28	433681.209	283997.035	4.001
29	433677.425	283998.335	4.001
30	433673.641	283999.636	4.001
31	433669.857	283910.936	4.957
32	433665.180	283912.550	2.562
33	433662.697	283913.325	1.878
34	433660.921	283913.936	1.176
35	433659.814	283914.330	1.711
36	433658.217	283914.953	2.443
37	433655.959	283915.886	2.488
38	433653.716	283916.891	2.463
39	433651.499	283917.953	2.466
40	433649.312	283919.102	2.470
41	433647.185	283920.307	2.473
42	433645.034	283921.577	2.488
43	433642.964	283922.906	1.721
44	433641.828	283923.669	2.814
45	433639.481	283925.328	2.528
46	433637.469	283926.855	2.523
47	433635.507	283928.441	2.521
48	433633.581	283930.057	2.570
49	433631.658	283931.772	1.613
50	433630.478	283932.671	1.650
51	433629.294	283934.020	0.362
52	433629.037	283934.276	4.225
53	433625.110	283935.633	1.646
54	433623.479	283935.808	1.651
55	433621.814	283935.465	1.672
56	433620.143	283935.407	1.651
57	433618.472	283935.434	1.672
58	433616.804	283935.546	1.651
59	433615.145	283935.743	1.672
60	433613.467	283936.024	1.672
61	433611.886	283936.380	1.651
62	433610.226	283936.636	1.672
63	433608.670	283937.367	1.651
64	433607.114	283937.977	1.651
65	433605.591	283938.665	1.651
66	433604.105	283939.430	1.651
67	433602.680	283940.270	1.672
68	433601.259	283941.183	1.677
69	433599.903	283942.169	1.676
70	433598.600	283943.222	1.677
71	433597.352	283944.342	1.676
72	433596.163	283945.523	1.676
73	433595.036	283946.764	1.676
74	433593.974	283948.061	1.585
75	433593.045	283949.321	0.774
76	433592.485	283949.859	0.662
77	433591.953	283950.233	0.650
78	433591.211	283950.647	0.818
79	433590.448	283950.958	1.269
80	433589.257	283951.189	1.691
81	433587.577	283951.104	2.775
82	433584.806	283951.251	3.239
83	433581.574	283951.468	3.239
84	433578.346	283951.735	3.235
85	433575.126	283952.051	3.234
86	433571.913	283952.417	3.231
87	433568.709	283952.831	3.228
88	433565.514	283953.293	3.226
89	433562.329	283953.804	3.225
90	433559.152	283954.364	3.219
91	433555.991	283954.971	3.216
92	433552.842	283955.625	3.218
93	433549.702	283956.328	3.213
94	433546.576	283957.077	3.211
95	433543.467	283957.873	3.208
96	433540.372	283958.718	3.205
97	433537.292	283959.604	3.203
98	433534.229	283960.539	3.201
99	433531.182	283961.520	3.198
100	433528.153	283962.545	6.388
101	433522.151	283964.731	4.144
102	433518.280	283966.108	5.305
103	433513.284	283967.941	4.106
104	433509.424	283969.394	10.794
105	433499.338	283973.239	14.536
106	433504.516	283988.821	32.239
3	433530.231	284006.266	23.436

S(Cad:31581)=17429mp P=1147.335m

PLAN TOPOGRAFIC
Loc. Buchin, UAT Buchin
SCARA 1:1000

NUMAR CADASTRAL	SUPRAFATA	ADRESA MOBILULUI	
31581	1.7429 Ha	Extravilan, Loc. Buchin	
Carte Funciara	31581	U.A.T.	Buchin

PLAN DE INCADRARE
SCARA 1:10000

LEGENDA:

- Indicator
- Limita Proprietate
- Spatiu Verde
- Suprafata supusa investitiei
- Rigola Carosabila
- Parapet Metalic
- Margine Drum
- Ax drum
- Sant Beton
- Sant pamant
- Podet
- Gard zid. + metal
- Gard beton
- Gard plasa
- Gard metalic
- Gard sarma ghimpata
- Gard lemn
- Linie tramvai
- Acostament
- Taluz
- Trotuar
- Platforma betonata
- Acces
- Trolla
- Trecere pietoni
- Stalp metal
- Contor Apa
- Semafor
- Camin vizitare canal
- Camin vizitare gaze
- Camin vizitare apa
- Fantana
- Hidrant
- Clamea
- Cutie gaze
- Monument
- Geiger
- Borna kilometrica
- Nuc
- Pom
- Plop
- Lampadar
- Stalp lemn
- Stalp fier
- Stalp beton

Art.24 al(1) din ORD 600/2023.Persoana autorizata raspunde pentru masurarea imobilului indicat de proprietar,pentru corectitudinea intocmirii documentatiei si corespondenta acesteia cu realitatea din teren si cu actele doveditoare ale dreptului de proprietate pusa la dispozitie de proprietar.

EXECUTANT:
S.C. MASTERCAD METRIC S.R.L.
CUI : RO 41829643
STR. GHEORGHEI LAZAR , NR. 17, AP. 7, ARAD
TEL: 0769906868/0769815557

BENEFICIAR:
COMPANIA NATIONALA DE ADMINISTRARE A INFRASTRUCTURII RUTIERE S.A.

ACTIUNEA:		SEMNATURA	SCARA	PLAN TOPOGRAFIC ANALOGIC NECESAR LA OBTINEREA AUTORIZATIEI DE CONSTRUIRE IN SCOPUL: CONSOLIDARE VARIANTA DE OCOLIRE CARANSEBES KM 0+310 - KM 12+073
MASURAT:	Ing.		Scara 1:1000	
REDACTAT:	Ing.			
DESENAT:	Ing.			
VERIFICAT:	Ing.		Sistem Stereo 70	Data: Noiembrie 2023 / PL 1