


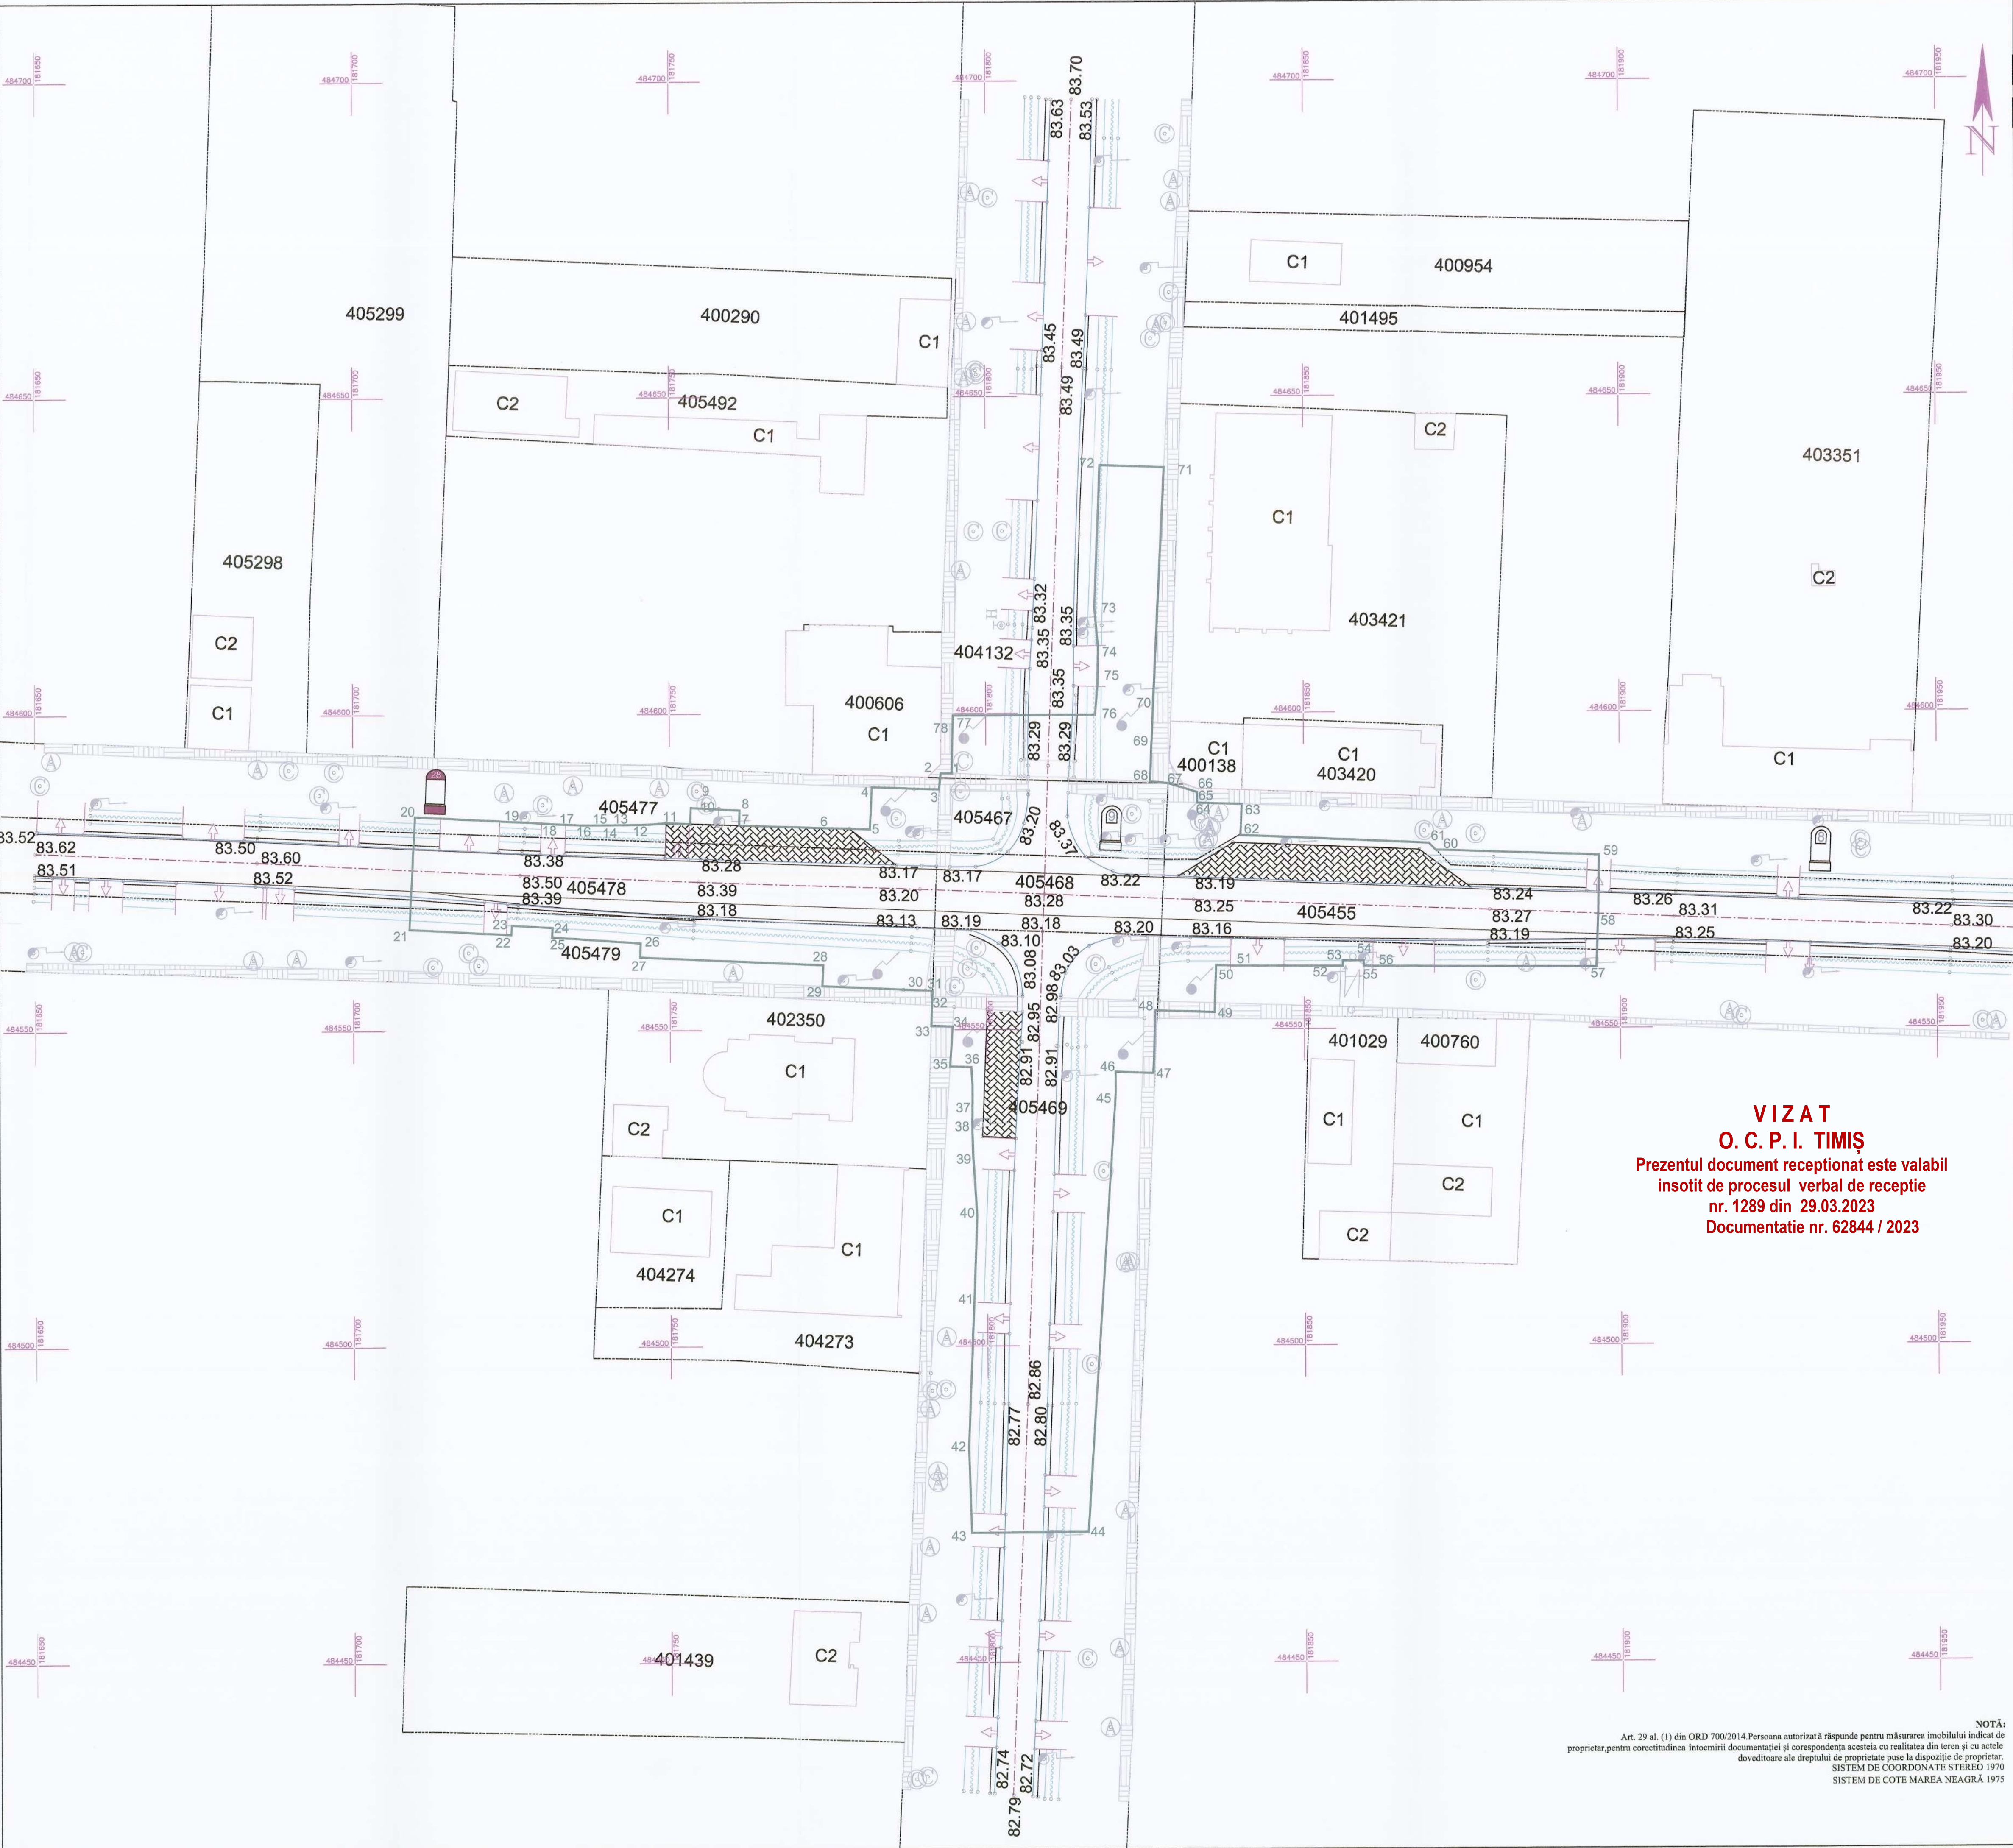


Plan topografic
Scara 1:500

Nr. cadastral	Suprafata masurata a imobilului (mp)	Adresa imobilului
7077	7077	intravilan, comuna Carpinis, DN59A km 27+909, DN 59B km 0+000 jud. Timis
Cartea Funciara nr.	Unitatea Administrativ-Teritoriala (UAT)	
	Carpinis	

LEGENDA:

- Suprafata supusa investitiei
- Acostament
- Acces auto al imobilului
- Axa drumului/strazii
- Construcții
- Limita de proprietate
- Marcaj
- Marginea drumului/strazii
- Parapet metalic
- Parcare (din dale prefabricate)
- Podeț
- Stație de autobuz
- Șanț de pământ
- Trotuar
- Cămin de vizitare apă
- Cămin de vizitare canalizare
- Stâlp de beton de energie electrică
- Stâlp de beton de iluminat stradal
- Hidrant
- Post de transformare energie electrică

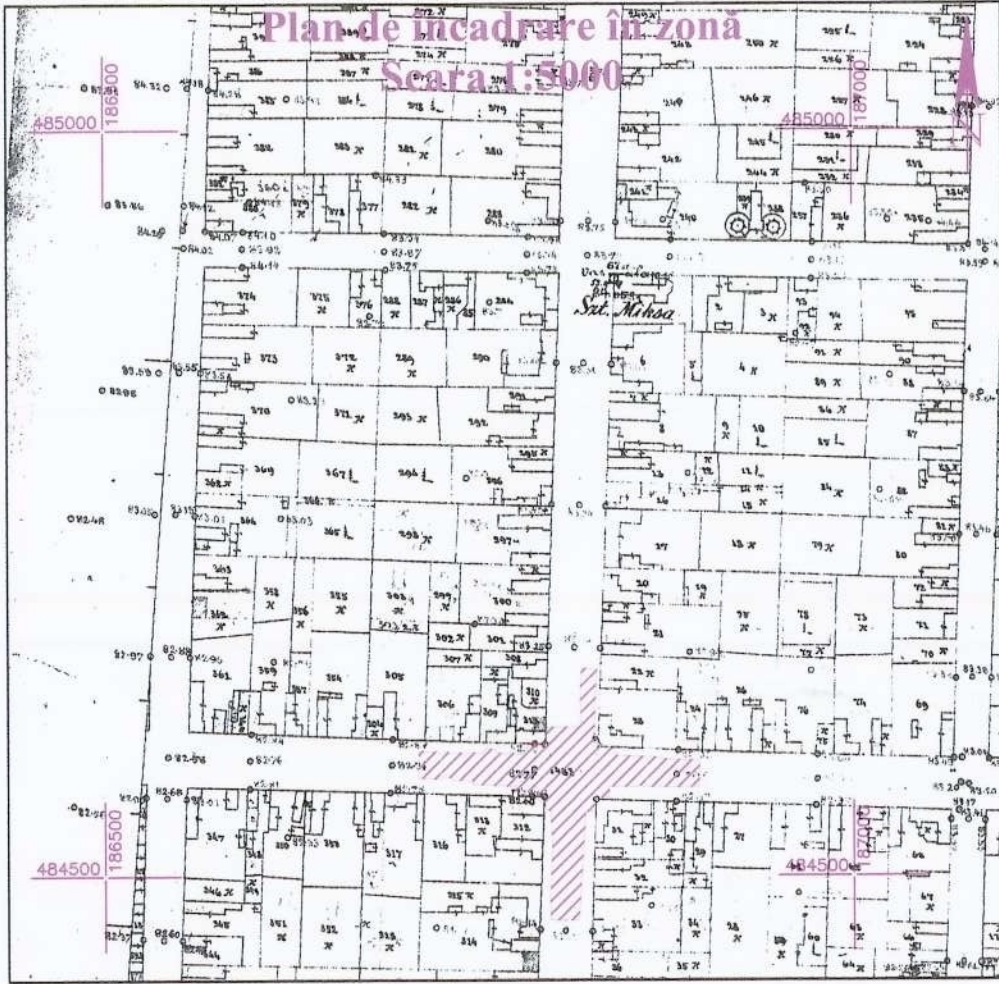

VIZAT
O. C. P. I. TIMIȘ
Prezentul document receptionat este valabil
insotit de procesul verbal de receptie
nr. 1289 din 29.03.2023
Documentatie nr. 62844 / 2023

Calcul analitic pentru suprafata construita și neconstruita,
necesara pentru a asigura exploatarea normala a constructiei.

Nr. Pct.	Coordonate puncte de contur		Lungimi laturi	Nr. Pct.	Coordonate puncte de contur		Lungimi laturi
Nr.	X [m]	Y [m]	D (i,i+1)	Nr.	X [m]	Y [m]	D (i,i+1)
1	484590,570	181794,640	1,74 m	40	484520,531	181796,438	13,63 m
2	484590,570	181792,901	2,55 m	41	484505,908	181797,927	22,92 m
3	484588,033	181792,629	10,59 m	42	484484,005	181797,001	13,30 m
4	484588,408	181792,048	6,65 m	43	484470,508	181797,406	18,40 m
5	484581,767	181781,745	5,76 m	44	484470,821	181815,805	69,36 m
6	484581,946	181775,991	15,00 m	45	484539,835	181820,323	3,45 m
7	484582,462	181761,003	2,38 m	46	484543,285	181820,323	5,96 m
8	484584,840	181761,082	7,70 m	47	484543,061	181828,294	9,50 m
9	484585,232	181753,393	2,52 m	48	484552,958	181828,685	9,33 m
10	484582,717	181753,292	3,82 m	49	484552,645	181835,991	7,45 m
11	484582,845	181749,472	3,79 m	50	484560,089	181836,241	2,29 m
12	484582,595	181745,690	3,79 m	51	484559,997	181836,529	17,59 m
13	484582,559	181741,999	1,75 m	52	484559,908	181855,123	0,83 m
14	484582,575	181740,149	1,75 m	53	484560,738	181856,123	3,30 m
15	484582,559	181738,399	2,23 m	54	484560,738	181859,457	0,83 m
16	484582,564	181736,168	2,23 m	55	484559,912	181859,440	1,53 m
17	484582,662	181733,939	3,31 m	56	484559,881	181860,970	35,31 m
18	484582,665	181730,534	3,31 m	57	484559,665	181869,281	8,38 m
19	484583,047	181727,328	17,38 m	58	484568,041	181896,608	9,30 m
20	484583,944	181709,971	17,87 m	59	484577,336	181896,744	25,74 m
21	484586,098	181709,005	16,12 m	60	484678,235	181871,021	1,55 m
22	484585,226	181725,100	1,50 m	61	484578,338	181888,939	29,80 m
23	484586,722	181725,217	6,38 m	62	484590,652	181940,170	4,91 m
24	484586,354	181731,525	1,50 m	63	484585,556	181840,386	7,08 m
25	484584,855	181731,525	13,93 m	64	484585,793	181833,313	0,04 m
26	484583,863	181745,418	3,23 m	65	484589,832	181833,313	1,86 m
27	484581,622	181745,316	29,00 m	66	484587,488	181833,320	4,89 m
28	484580,300	181774,286	3,33 m	67	484588,922	181828,648	2,74 m
29	484556,977	181774,135	14,90 m	68	484589,162	181825,921	7,28 m
30	484556,298	181789,019	2,52 m	69	484596,431	181826,226	4,40 m
31	484556,211	181791,537	2,34 m	70	484600,827	181826,411	37,99 m
32	484553,870	181791,456	2,23 m	71	484638,772	181828,211	10,14 m
33	484550,516	181791,331	3,34 m	72	484639,123	181816,077	22,47 m
34	484550,516	181794,664	6,32 m	73	484616,672	181817,208	6,24 m
35	484544,210	181794,246	3,35 m	74	484610,279	181817,796	5,91 m
36	484544,092	181797,583	2,96 m	75	484604,370	181817,674	4,62 m
37	484541,139	181797,745	7,14 m	76	484599,767	181817,277	22,41 m
38	484534,000	181797,683	4,18 m	77	484599,716	181794,868	2,00 m
39	484529,821	181797,846	9,31 m	78	484597,717	181794,768	7,15 m
S studiat= 7077 mp, P= 712,17 m.				S studiat= 7077 mp, P= 712,17 m.			

CERTIFIC AMPLASAMENTUL

C.N.A.I.R. S.A. - Certificat de autorizare seria RO-B-J nr. 1902/2020, clasa S Sediul: București, sectorul 1, B-dul D. Golescu, nr. 34 DUMITRACHE VLAD-ANRIȘTEA, de autorizare seria RO-TM-F nr. 0249/2017, categoria B		BENEFICIAR: C.N.A.I.R. S.A. prin D.R.D.P. TIMIȘOARA	
ACTIONEUA		SCARA	PLAN TOPOGRAFIC AN OBTINERII AUTORIZATIEI I SCOPII
MASURAT:		1:500	AMENAJARE INTERSECT cu DN 59B km 0+000 in C STUDIUL DE FEZABILITATE."
REDACTAT:			
DESENAT:			
VERIFICAT:		Sistem Stereo 70	DATA: MARTIE 2023 P 01

NOTA:
Art. 29 al. (1) din ORD 700/2014. Persoana autorizata raspunde pentru masurarea imobilului indicat de
proprietar, pentru corectitudinea intocmirii documentatiei și corespondența acesteia cu realitatea din teren și cu actele
doveditoare ale dreptului de proprietate puse la dispozitie de proprietar.
SISTEM DE COORDONATE: STEREO 1970
SISTEM DE COTE: MAREA NEAGRA 1975

PROCES VERBAL DE RECEPȚIE 1289 / 2023

Întocmit astăzi, **29/03/2023**, privind cererea **62844** din **20/03/2023**
având aviz de incepere a lucrărilor cu nr din

- Beneficiar:** COMPANIA NAȚIONALĂ DE ADMINISTRARE A INFRASTRUCTURII RUTIERE
- Executant:** DUMITRACHE VLAD-ANDREI
- Denumirea lucrărilor recepționate:** AMENAJARE INTERSECȚIE DN 59A km 27+909 cu DN 59B km 0+000 în CĂRPINIȘ – FAZA STUDIU DE FEZABILITATE
- Nominalizarea documentelor și a documentațiilor care se predau Oficiului de Cadastru și Publicitate Imobiliară TIMIS conform avizului de începere a lucrărilor:**

Număr act	Data act	Tip act	Emitent
1902	22.10.2020	act administrativ	ANCPI
2	17.03.2023	înscris sub semnatura privata	CNAIR SA
3	17.03.2023	înscris sub semnatura privata	CNAIR SA
1	20.03.2023	înscris sub semnatura privata	CNAIR SA
3230407	06.10.2016	act administrativ	ONRC
0249	08.06.2012	act administrativ	OCPI Timis

Așa cum sunt atașate la cerere.

5. Concluzii:

Pentru procesul verbal 1289 au fost recepționate 1 propuneri:

- * Documentatie tehnica pentru obtinere aviz plan topografic in scopul: Amenajare intersectie DN 59/A km. 27+909 cu DN 59B km 0+000 in Carpinis – Faza studiu de fezabilitate.

6. Erori topologice față de alte entități spațiale:

Identificator	Tip eroare	Mesaj suprapunere
405477	Avertizare	Receptia 1959095: Imobilul TR-781-1 se suprapune cu terenul 405477 din stratul permanent!
405478	Avertizare	Receptia 1959095: Imobilul TR-781-1 se suprapune cu terenul 405478 din stratul permanent!
405479	Avertizare	Receptia 1959095: Imobilul TR-781-1 se suprapune cu terenul 405479 din stratul permanent!
405468	Avertizare	Receptia 1959095: Imobilul TR-781-1 se suprapune cu terenul 405468 din stratul permanent!
405467	Avertizare	Receptia 1959095: Imobilul TR-781-1 se suprapune cu terenul 405467 din stratul permanent!
405469	Avertizare	Receptia 1959095: Imobilul TR-781-1 se suprapune cu terenul 405469 din stratul permanent!
405455	Avertizare	Receptia 1959095: Imobilul TR-781-1 se suprapune cu terenul 405455 din stratul permanent!
404132	Avertizare	Receptia 1959095: Imobilul TR-781-1 se suprapune cu terenul 404132 din stratul permanent!
-	Avertizare	Receptia 1959095: Imobilul TR-781-1 se afla intr-o zona reglementata prin L17/2014!

Lucrarea este declarată **Admisă**

Inspector
Viorel Boruga