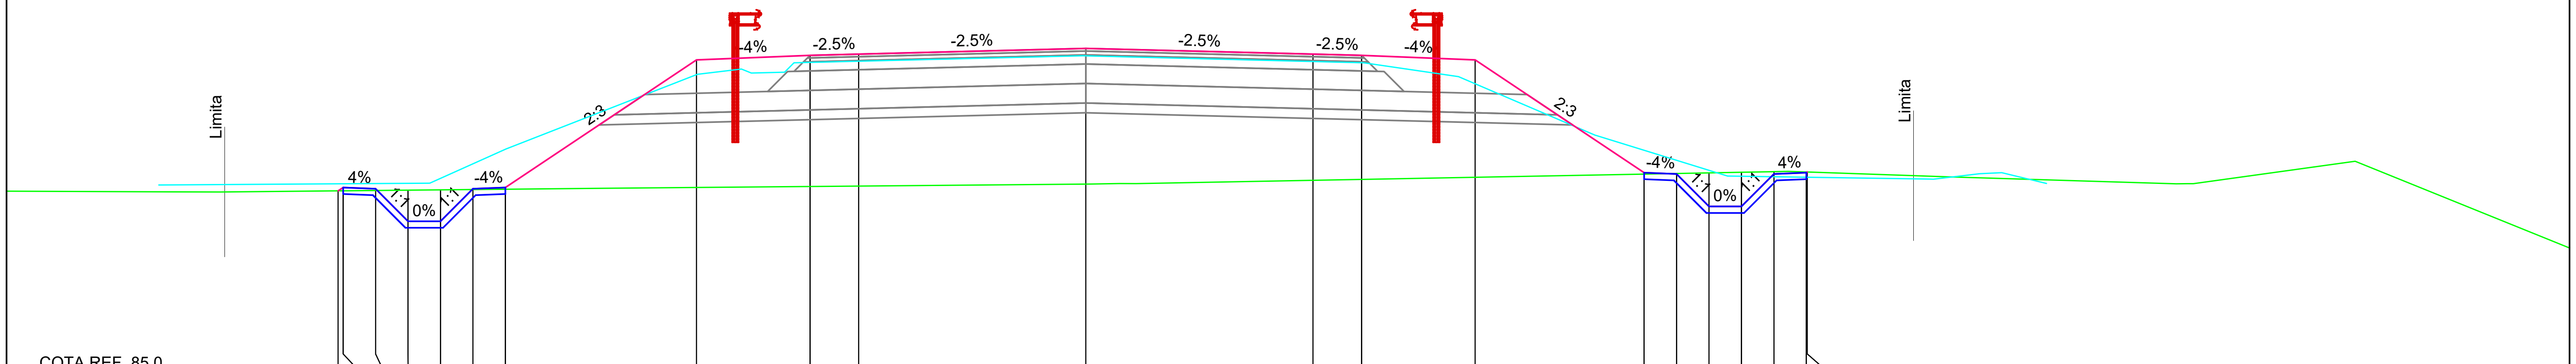

COTA REF. 85.0

COTE PROIECT	87.81	87.86	87.84	87.34	87.34	87.84	87.86	89.83	89.90	89.91	90.00	89.91	89.90	89.83	88.09	88.07	87.57	87.57	88.07	88.09	88.10
COTE TEREN	87.81	87.81	87.82	87.82	87.83	87.83	87.84	87.86	87.88	87.88	87.91	87.97	87.99	88.02	88.07	88.08	88.09	88.10	88.11	88.10	88.10
DISTANTE	-11.52	-11.45	-10.95	-10.45	-9.95	-9.45	-8.95	-6.00	-4.25	-3.50	0.00	3.50	4.25	6.00	8.60	9.10	9.60	10.10	10.60	11.10	11.12

Km 10120

IUGA I. MIHAI ROMANIA INGINER A4;B2;D VERIFICATOR PROIECTE

LINIE PROIECTATA
LINIE LUCRARI EXECUTATE
LINIE TEREN NATURAL

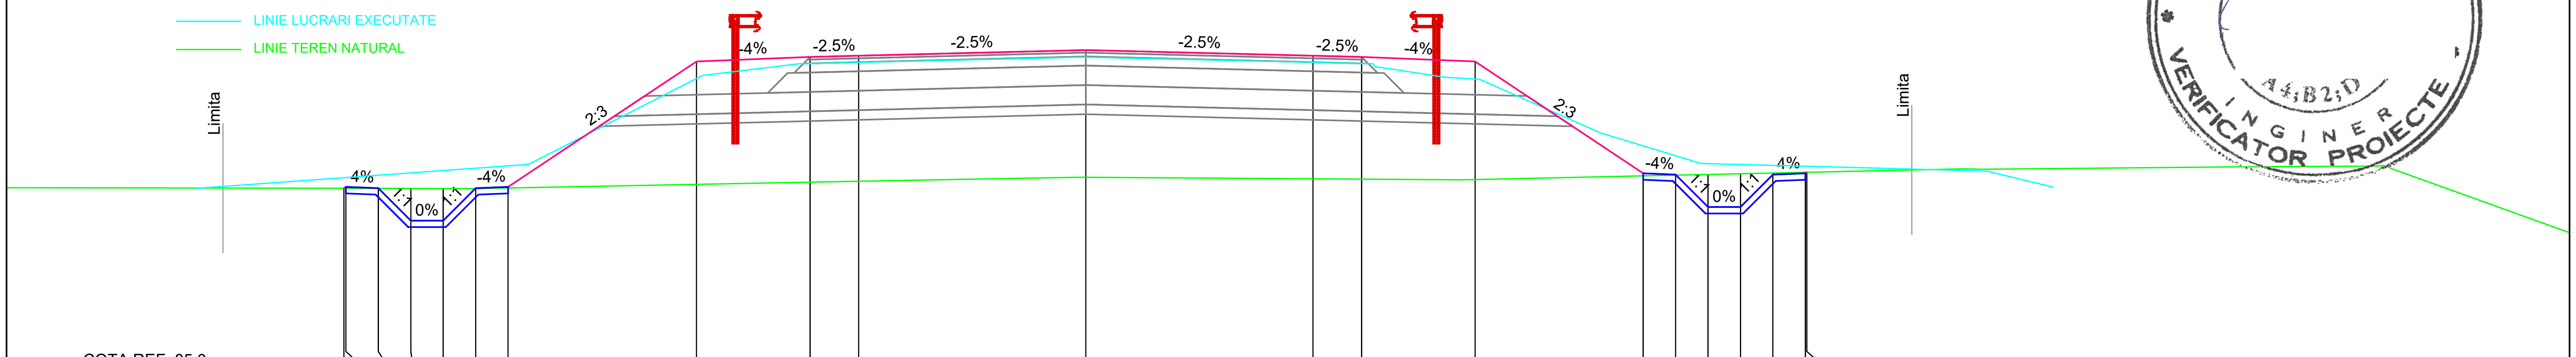

COTA REF. 85.0

COTE PROIECT	87.82	87.84	87.82	87.32	87.32	87.82	87.84	89.78	89.85	89.86	89.95	89.86	89.85	89.78	88.05	88.03	87.53	87.53	88.03	88.05	88.07
COTE TEREN	87.82	87.82	87.82	87.82	87.82	87.81	87.82	87.88	87.91	87.93	87.99	87.97	87.96	87.95	88.01	88.02	88.03	88.04	88.05	88.07	88.07
DISTANTE	-11.44	-11.40	-10.90	-10.40	-9.90	-9.40	-8.90	-6.00	-4.25	-3.50	0.00	3.50	4.25	6.00	8.59	9.09	9.59	10.09	10.59	11.09	11.11

Km 10100

SOCIETATEA COMERCIALA D. P. CONSULT S.A. 2 CLUJ - ROMANIA

INVESTITOR
COMPANIA NATIONALA DE ADMINISTRARE
A INFRASTRUCTURII RUTIERE S.A.

PROIECTANT GENERAL
THE WAY TO DARE BEYOND THE LIMITS
DP CONSULT
D P CONSULT S.A.

AMPLASAMENT

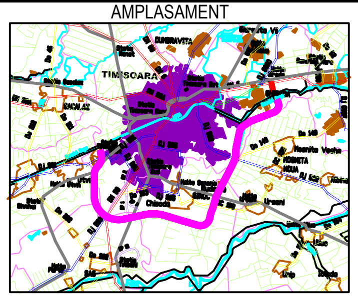

DENUMIRE PROIECT
PROIECTARE SI EXECUTIE
"VARIANTA DE OCOLIRE
TIMISOARA SUD"
ELABORARE PROIECT TEHNIC
REST DE EXECUTAT

NUMAR CONTRACT: 550/36/09.02.2023

NUMAR PROIECT : 556

FAZA PROIECT
PROIECT TEHNIC
REST DE EXECUTAT

Data : 03.2023

VERIFICATOR TEHNIC

Manager de Proiect
ing. Silivan Moldovan

Sef Echipa Proiectare
ing. Raul Cocis

Inginer Proiectant Poduri
ing. Attila Takacs

Inginer Proiectant Drumuri
ing. Valentin Oaida

REVIZII		
NR. REV.	DATA	SEMN.

DENUMIRE PLANSA
PROFILURI TRANSVERSALE

Scara : 1:100

NUMAR PLANSA
556-VOTM-PC-224