



CAMIN CV5 VEDERE IN PLAN

Scara 1:20

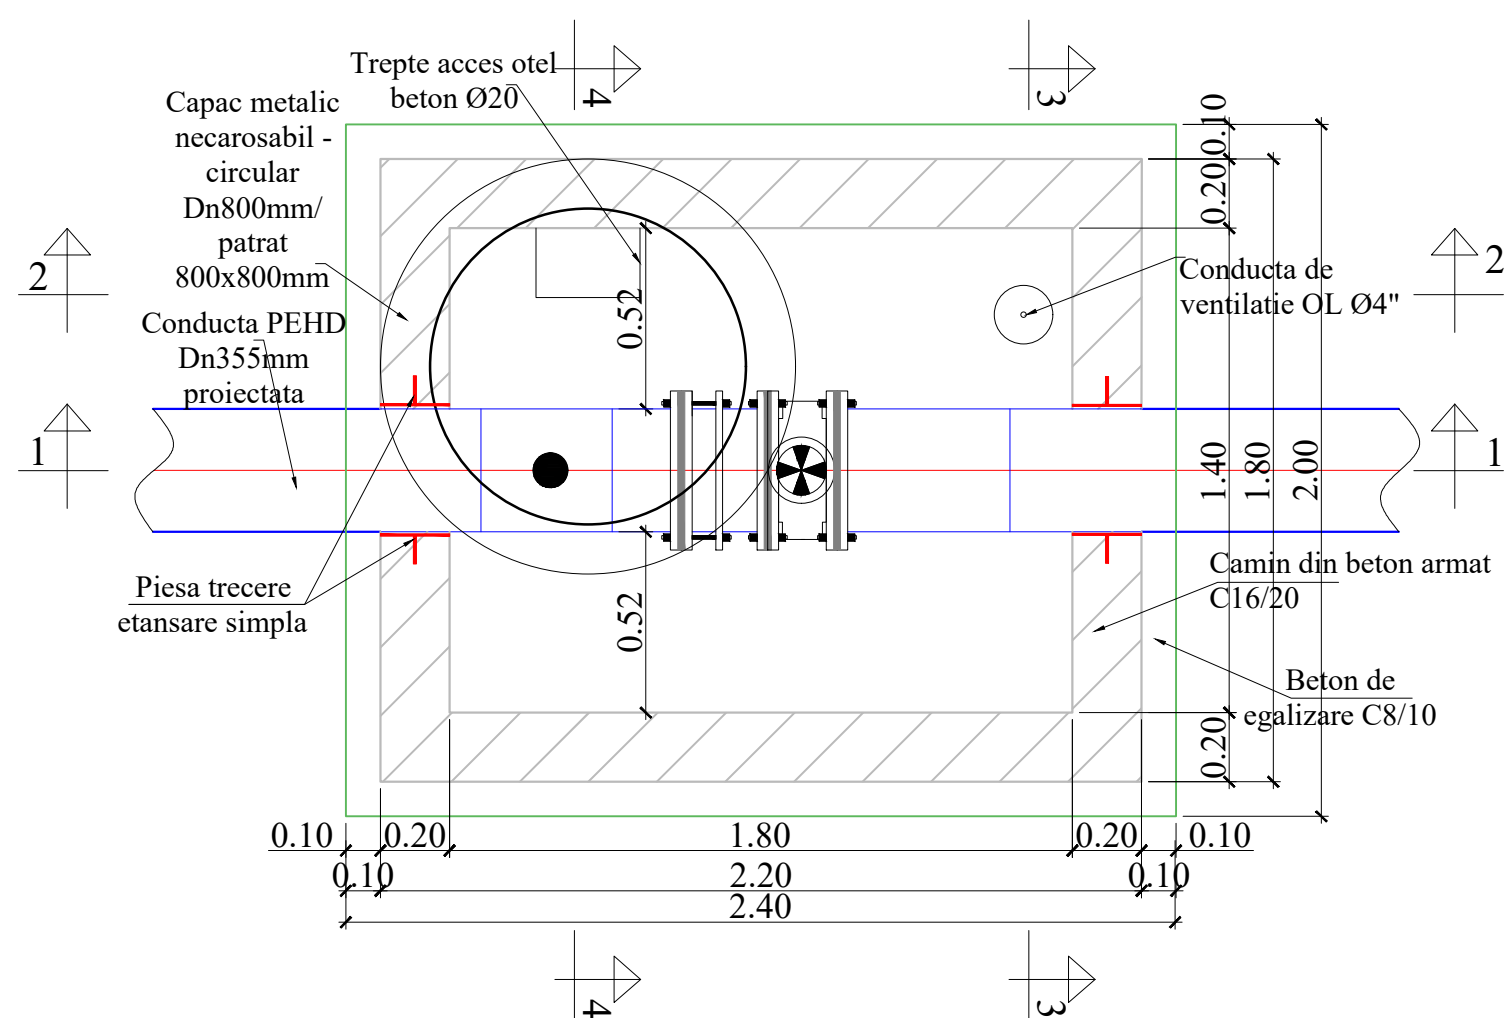


SECTIUNE 1-1

Scara 1:20

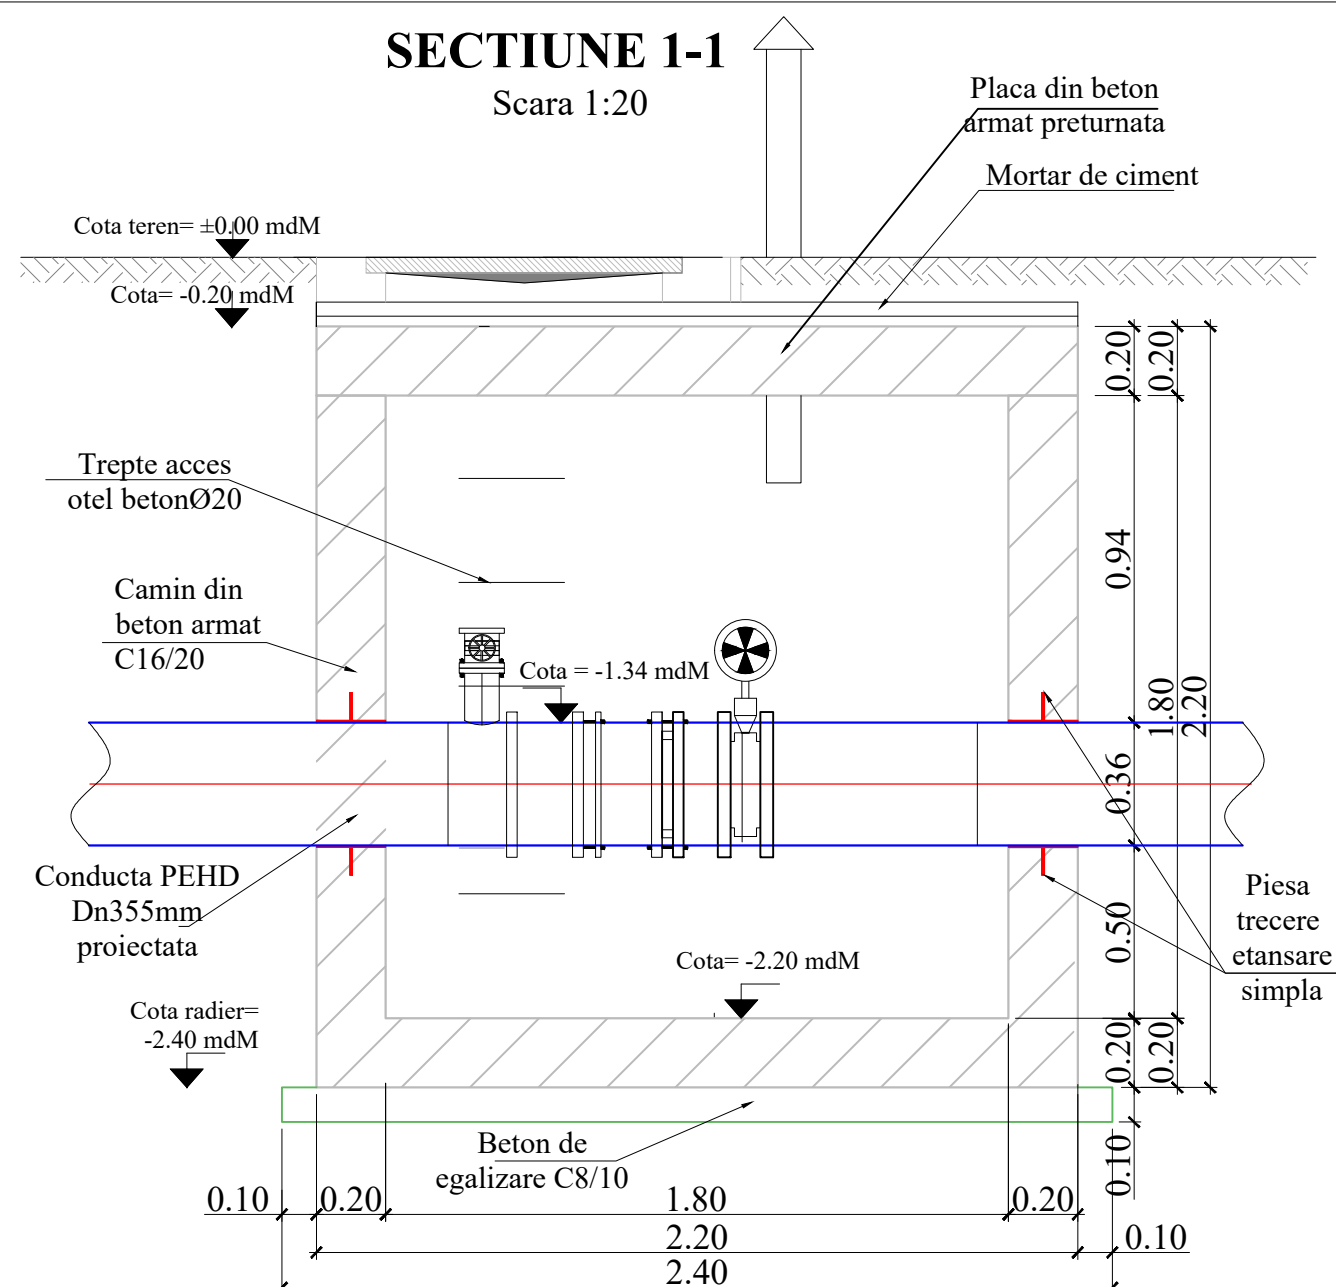


SECTIUNE 2-2

Scara 1:20

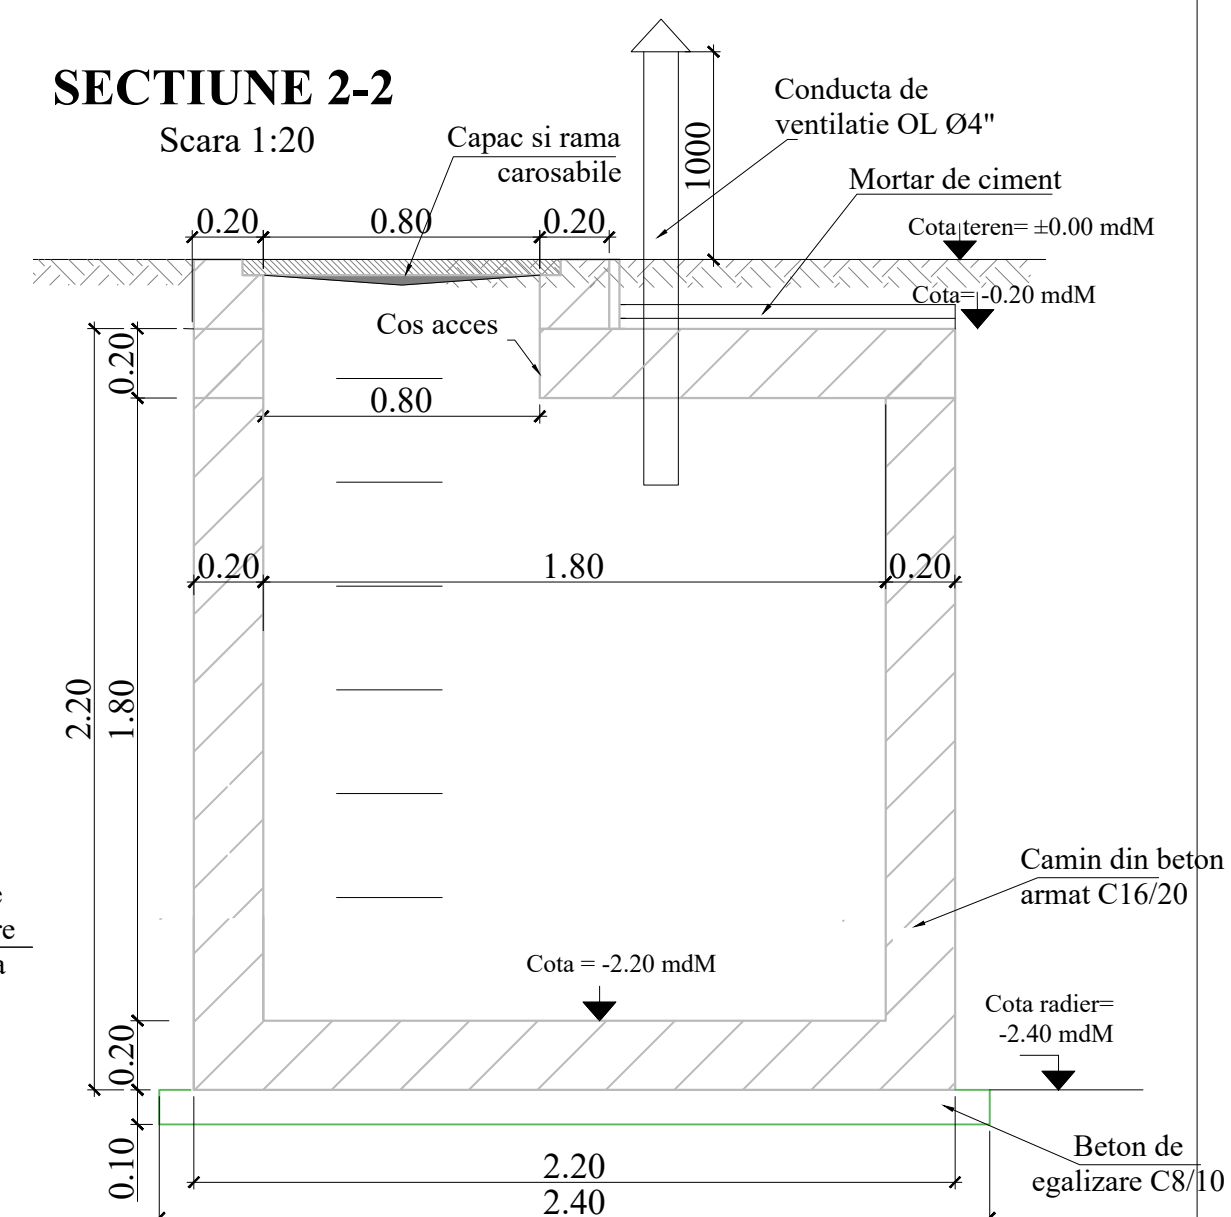


SECTIUNE 3-3

Scara 1:20

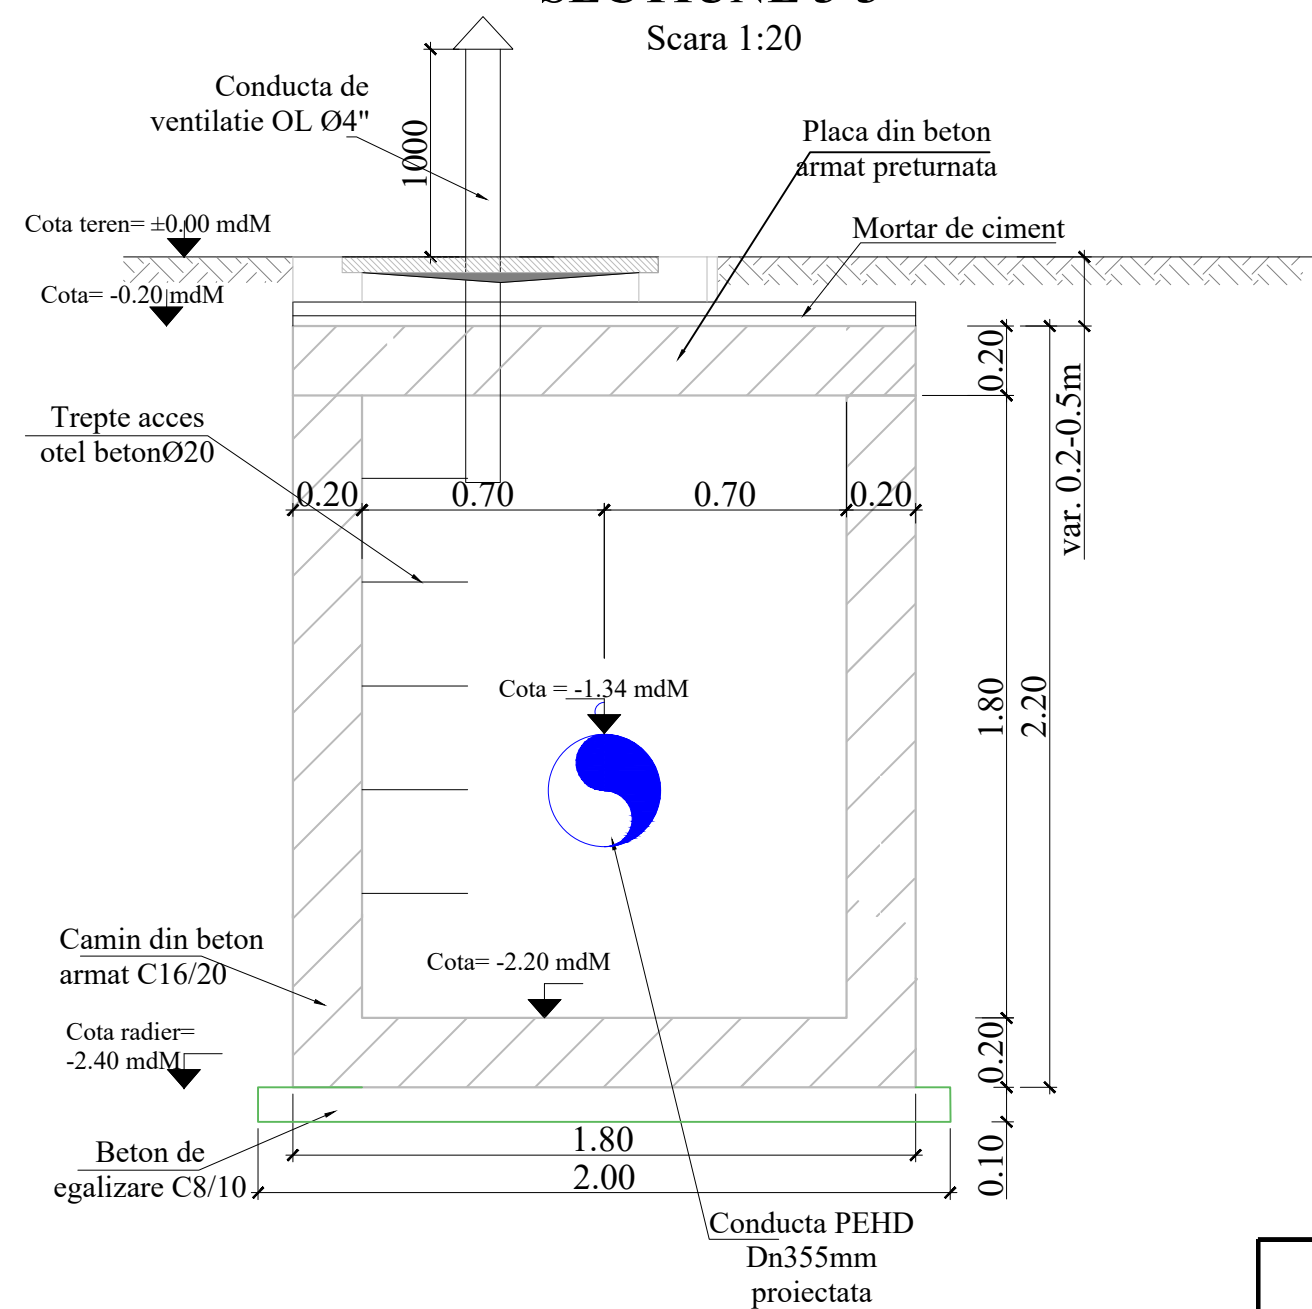

SECTIUNE 4-4

Scara 1:20

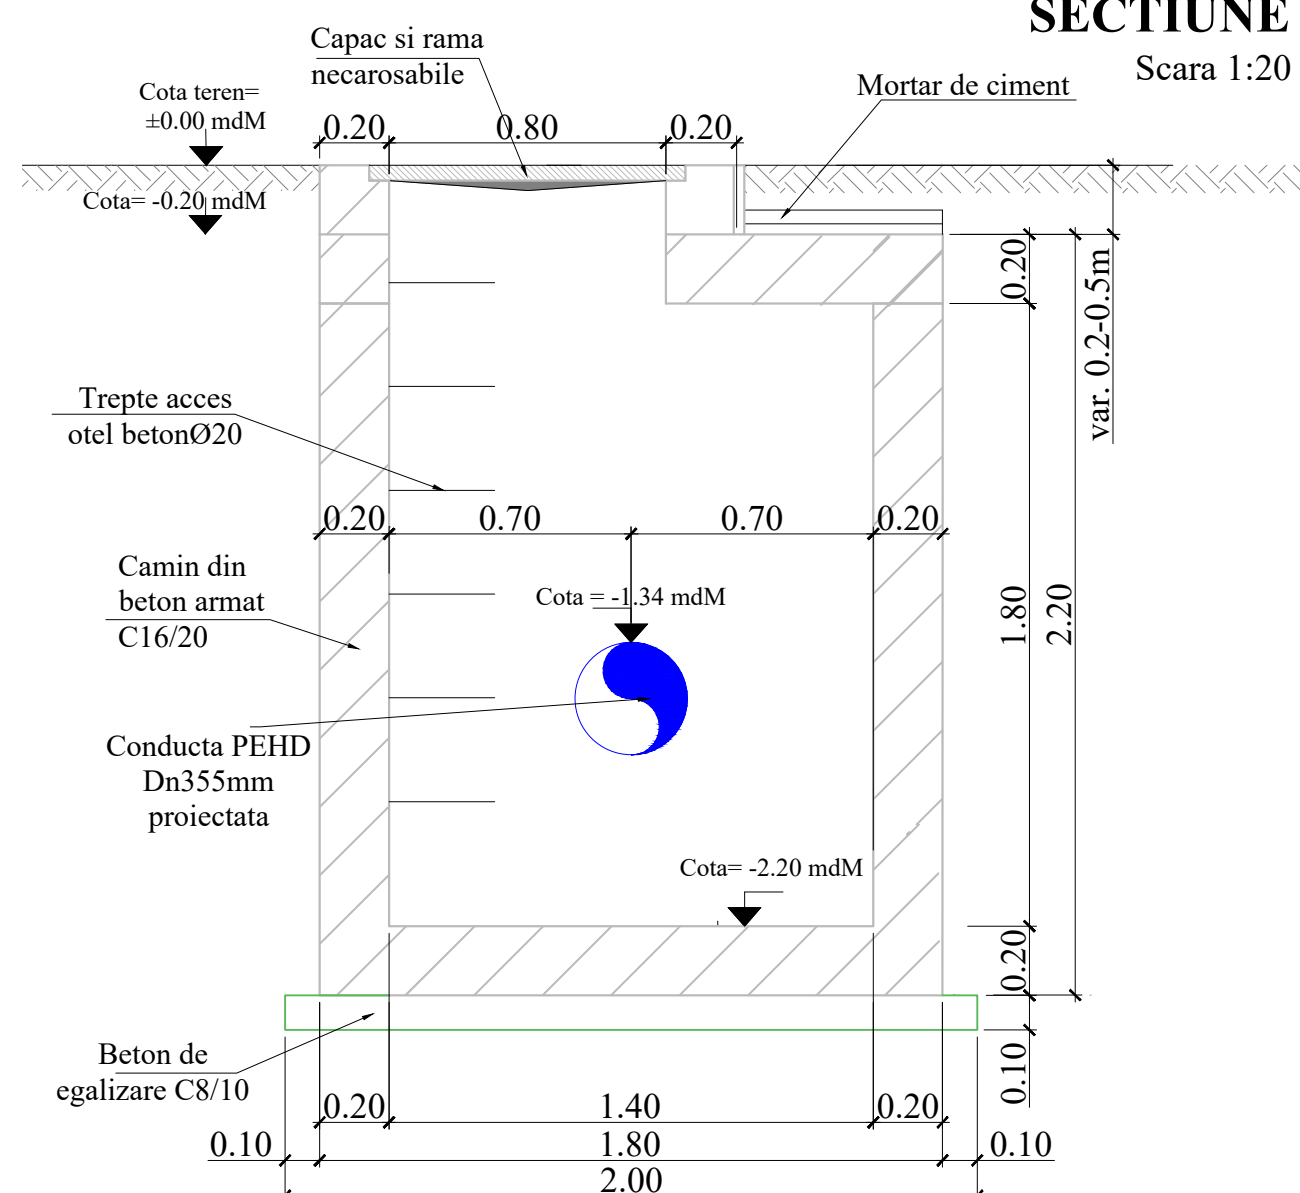








BETON SIMPLU: C8/10 -X0 - CI 0.2 - Dmax32
BETON ARMAT : C16/20 -XC2- Dmax32, CEM II/A-LL 42.5 R
OTEL BETON: BST 500C
PLASA SPPB- SR 438-3:2012
ACOPERIRE CU BETON, a=5cm

NOTA:

- Executantul are obligatia sa verifice toate dimensiunile pe santier, inainte de procurarea materialelor si inceperea executiei, pentru toate categoriile de lucrari.
 - Se efectueaza masuratori pe cofraj inainte de debitarea si fasonarea barelor si a plaselor de armatura.
 - La plasele de armatura verticale se face debitarea dupa stabilirea exacta a cotei de adancime a caminelor.
 - Capacul de acces in camin se va alege in functie de pozitia caminului fata de drum:
- camin carosabil va fi echipat cu capac carosabil clasa D400;
 - camin necarosabil cu capac necarosabil clasa C250;
 - Toate capacele de forma rotunda sau patrata vor fi din fonta.

 Adancimea caminului se va stabili cu exactitate in timpul lucrarilor de executie, functie de adancimea de pozare a conductei existente.

<div><div>INVESTITOR</div><div></div><div>COMPANIA NATIONALA DE ADMINISTRARE A INFRASTRUCTURII RUTIERE S.A.</div></div>	<div><div>ANTREPRENOR si PROIECTANT GENERAL</div><div>TIRRENA SCAVI S.p.A.</div><div></div><div>TIRRENA SCAVI S.p.A. <small>Capital autorizzato: 6000 € - 200000</small></div><div>PROIECTANT DE SPECIALITATE</div><div>SC PROTELCO SA</div></div>	<div><div>AMPLASAMENT</div><div></div></div>	<div><div>DENUMIRE PROIECT</div><div>PROIECTARE SI EXECUTIE "VARIANTA DE OCOLIRE TIMISOARA SUD"</div></div>	<div><div>FAZA PROIECT</div><div>P.T. + D.D.E.</div></div>	<div><div>Manager de Proiect</div><div>ing. Ivo Procacci</div><div></div></div>	<div>REVIZII</div> <table><tr><td>NR. REV.</td><td>DATA</td><td>SEM.N.</td></tr><tr><td></td><td></td><td></td></tr></table>			NR. REV.	DATA	SEM.N.				<div><div>DENUMIRE PLANSA</div><div>PLAN COFRAJ CAMIN Cv5</div><div>Scara : %</div><div><div>NUMAR PLANSA</div><div>10036-VOTM-RA-PC-02</div></div></div>
			NR. REV.	DATA	SEM.N.										
			<div><div>NUMAR CONTRACT:</div><div>92/87467/19.12.2018</div></div>	<div><div>Data :</div><div>08.2020</div></div>	<div><div>Sef Echipa Proiectare</div><div>ing. Silivan Moldovan</div><div></div></div>										
<div><div>NUMAR PROIECT :</div><div>10036</div></div>	<div><div>VERIFICATOR TEHNIC</div></div>	<div><div>Inginer Proiectant</div><div>ing. Elena Manea</div><div></div></div>													
		<div><div>Inginer Verificat</div><div>ing. Daniela Soiman</div><div></div></div>													